


TABULKA MÍSTNOSTÍ							
OZN.	ÚČEL MÍSTNOSTI	PLOCHA (m2)	VÝŠKA (mm)	POVRCHOVÁ ÚPRAVA			
				PODLAHA	STĚNY	STROPY	POZNÁMKY
101	DENNÍ MÍSTNOST	26,3	2800	KERAMICKÁ DLAŽBA			
102	CHODBA	16,3	2800	KERAMICKÁ DLAŽBA	ŠTUKOVÁ OMÍTKA, MALBA	ŠTUKOVÁ OMÍTKA, MALBA	
113	KOTELNA	14,3	2800	KERAMICKÁ DLAŽBA	ŠTUKOVÁ OMÍTKA, MALBA	ŠTUKOVÁ OMÍTKA, MALBA	
114	CHODBA	9,4	2800	KERAMICKÁ DLAŽBA	ŠTUKOVÁ OMÍTKA, MALBA	ŠTUKOVÁ OMÍTKA, MALBA	
115	VÝTAH	3,2	2800	KERAMICKÁ DLAŽBA	ŠTUKOVÁ OMÍTKA, MALBA	ŠTUKOVÁ OMÍTKA, MALBA	

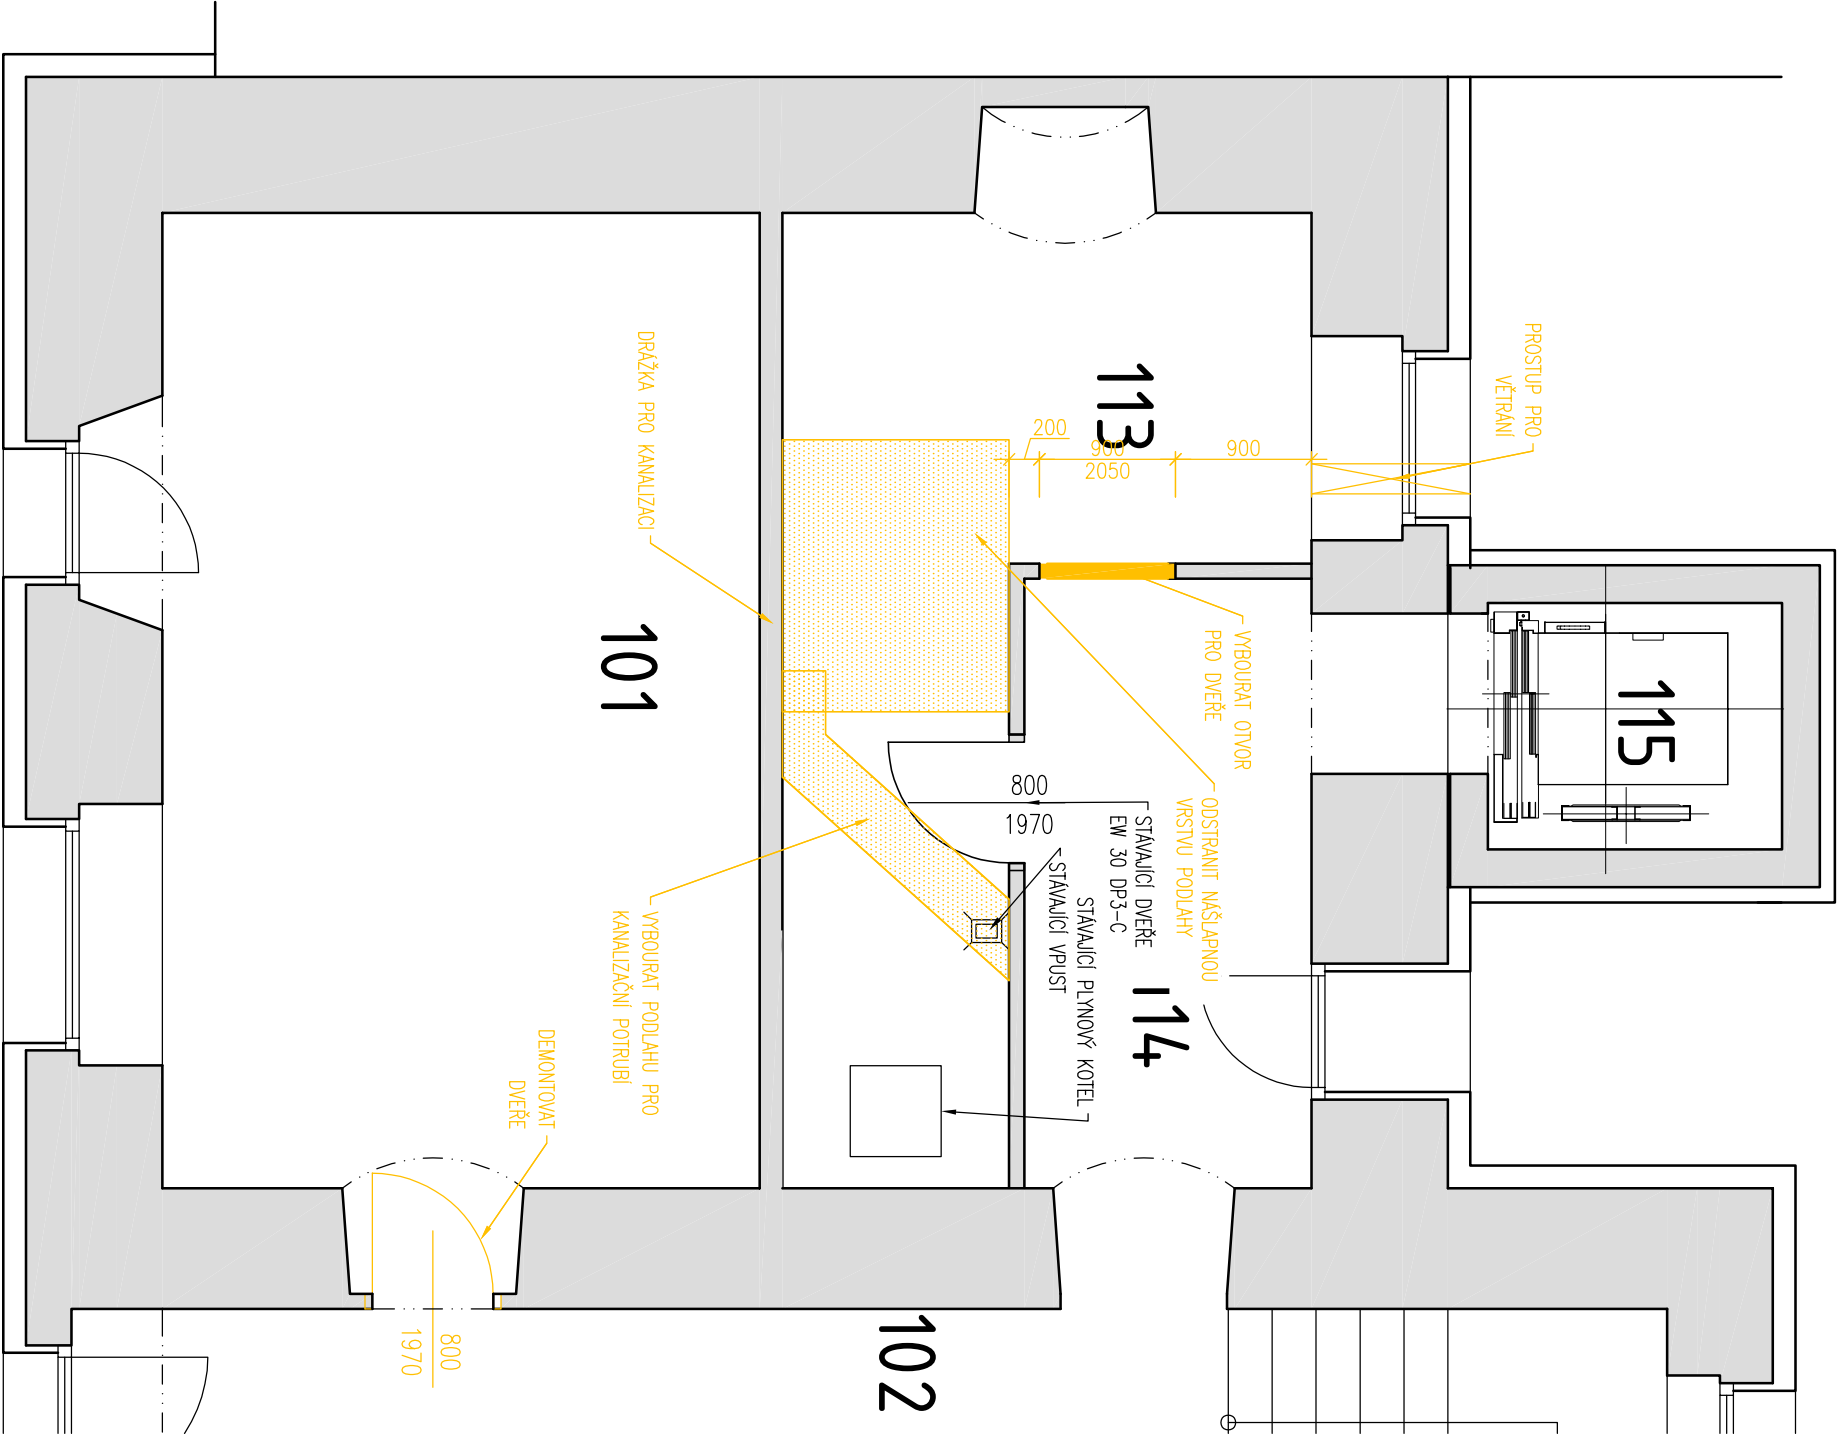


BOURACÍ PRÁCE:


- ODSTRANIT KONSTRUKCE VE VYZNAČENÉM ROZSAHU
- ODSTRANIT STAVAJÍCÍ OKRADY V REKONSTRUOVANÝCH PROSTORÁCH
- ODSTRANIT STAVAJÍCÍ OMÍTKY V MÍSTĚ STAVEBNÍCH ÚPRAV

LEGENDA BAREV:

- STAVAJÍCÍ ZDVO – PLNÉ PÁLENÉ Cihly
- STAVAJÍCÍ KONSTRUKCE V POHLEDU
- BOURANÉ KONSTRUKCE
- BOURANÉ KONSTRUKCE – POHLED
- BOURANÉ PRVKY

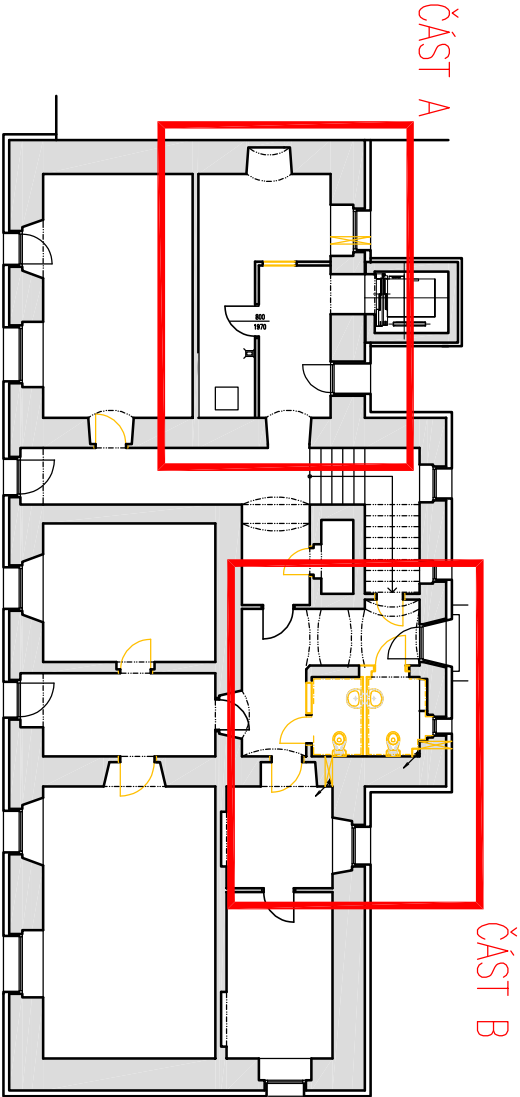

zodp. projektant: Ing. Jan Procházka	vyracovali: Ing. Jan Procházka	Ing. Jan Procházka Na Zerbách 686, 27302 Tuchlovice tel: 776 131 790 mail: jproc@volny.cz
stavebník: Obec Tuchlovice, U Staré školy č.p. 83, 273 02 Tuchlovice	datum: LEDEN 2025	
místo: Obecní úřad Tuchlovice, U Staré školy č.p. 83, 273 02 Tuchlovice	stupeň: DSP	
část: D.1.1 ARCH. A STAV. TECH. ŘEŠENÍ	REVIZE:	
měřtko: 1:50	čís. výkresu: D1.1b)01	

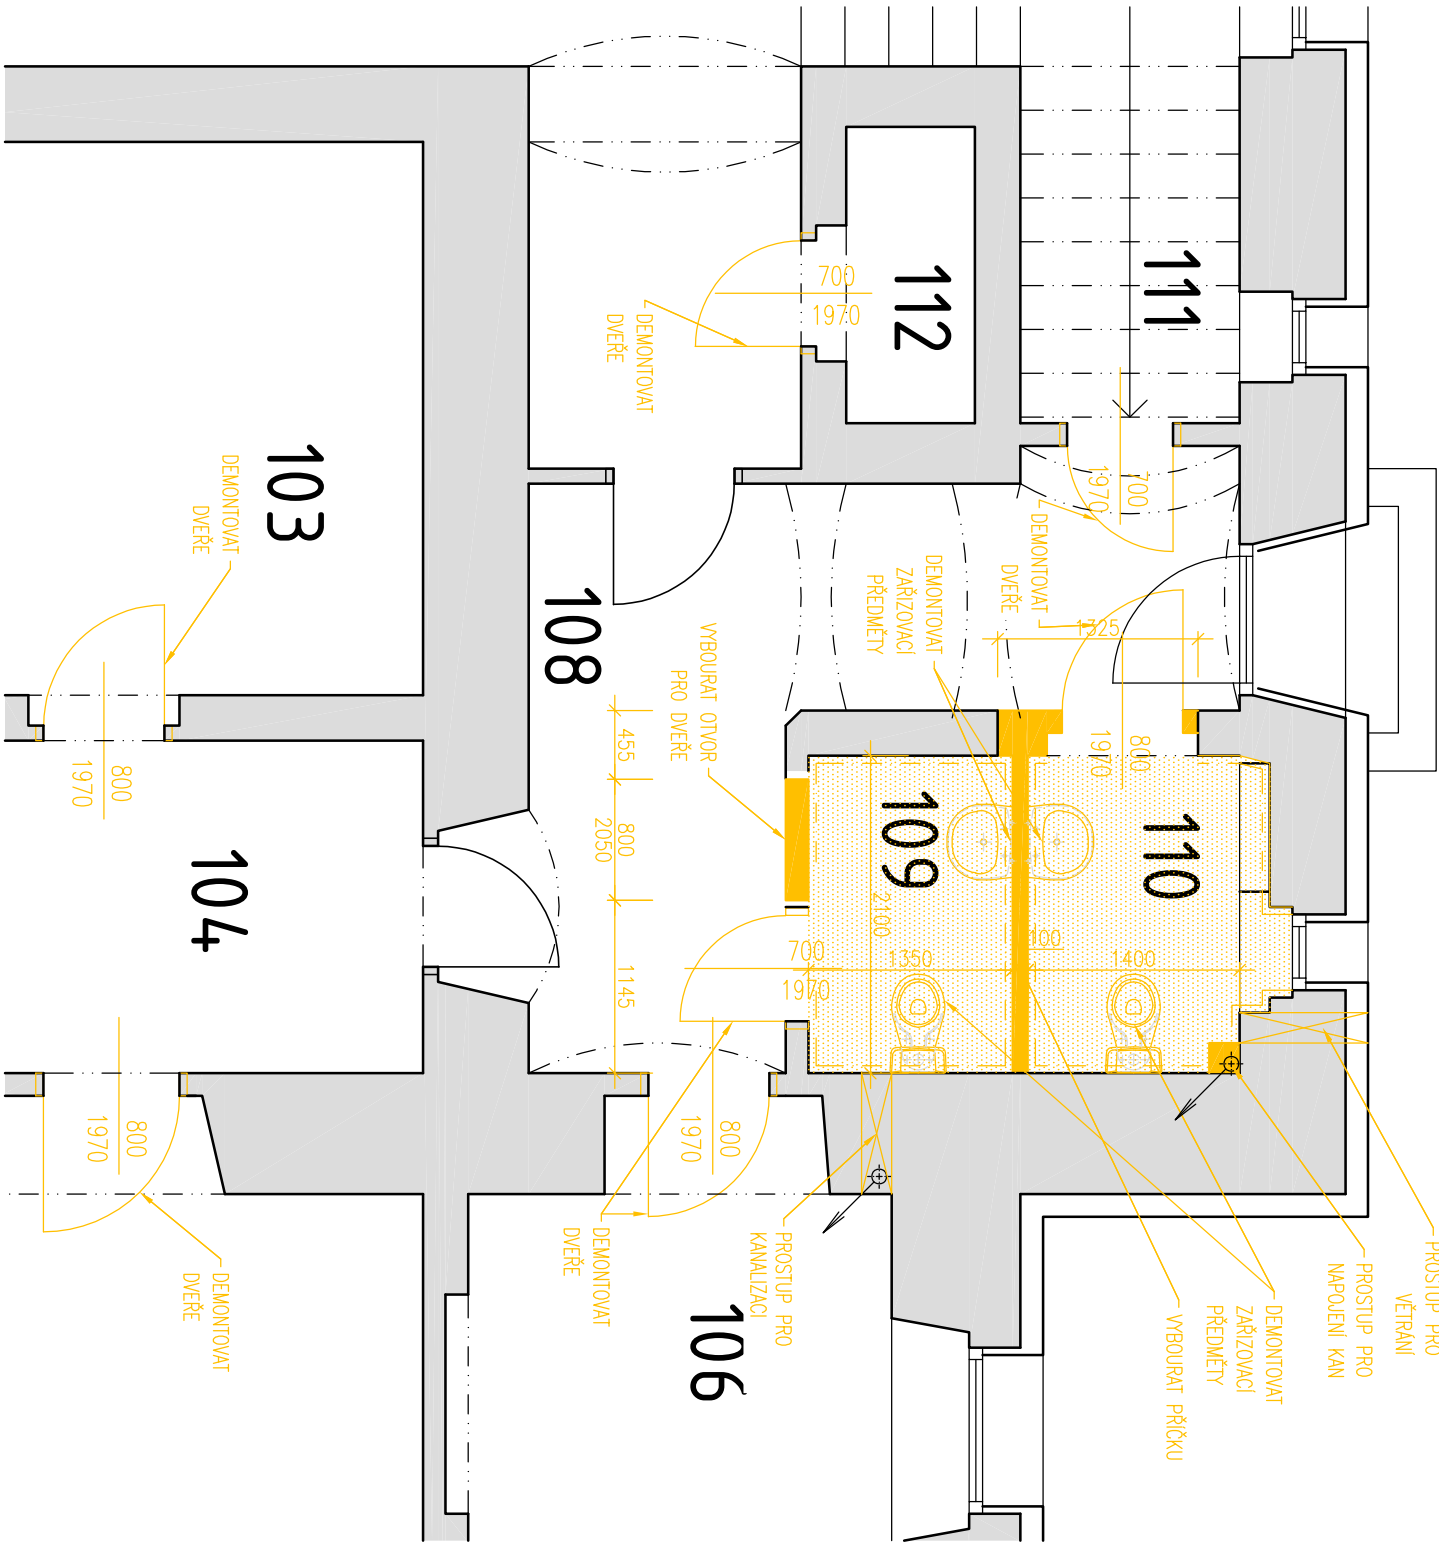


TABULKA MÍSTNOSTÍ							
OZN.	ÚČEL MÍSTNOSTI	PLOCHA (m2)	VÝŠKA (mm)	POVRCHOVÁ ÚPRAVA			POZNÁMKY
				PODLAHA	STĚNY	STROPY	
106	ARCHIV	8,5	2800	KERAMICKÁ DLAŽBA	ŠTUKOVÁ OMÍTKA, MALBA	ŠTUKOVÁ OMÍTKA, MALBA	
107	ARCHIV	12,3	2800	KERAMICKÁ DLAŽBA	ŠTUKOVÁ OMÍTKA, MALBA	ŠTUKOVÁ OMÍTKA, MALBA	
108	CHODBA	12,18	2800	KERAMICKÁ DLAŽBA	KERAMICKÝ OBKLAD	ŠTUKOVÁ OMÍTKA, MALBA	
109	WC	2,8	2800	KERAMICKÁ DLAŽBA	ŠTUKOVÁ OMÍTKA, MALBA	ŠTUKOVÁ OMÍTKA, MALBA	
110	WC	3,1	2800	KERAMICKÁ DLAŽBA	ŠTUKOVÁ OMÍTKA, MALBA	ŠTUKOVÁ OMÍTKA, MALBA	
111	SKLAD	3,4	2800	KERAMICKÁ DLAŽBA	ŠTUKOVÁ OMÍTKA, MALBA	ŠTUKOVÁ OMÍTKA, MALBA	
112	SKLAD	1,8	2800	KERAMICKÁ DLAŽBA	ŠTUKOVÁ OMÍTKA, MALBA	ŠTUKOVÁ OMÍTKA, MALBA	


- BOURACÍ PRÁCE:**
- ODSTRANIT KONSTRUKCE VE VYZNAČENÉM ROZSAHU
 - ODSTRANIT STÁVAJÍCÍ OBKLADY V REKONSTRUOVANÝCH PROSTORÁCH
 - ODSTRANIT STÁVAJÍCÍ OMÍTKY V MÍSTĚ STAVEBNÍCH ÚPRAV
 - ODSTRANIT MÁŠLAPNOU VRSTVU V MÍSTĚ STAVEBNÍCH ÚPRAV

LEGENDA BAREV:

- STÁVAJÍCÍ ZDIVO – PLNÉ PÁLENÉ Cihly
- STÁVAJÍCÍ KONSTRUKCE V POHLEDU
- BOURANÉ KONSTRUKCE
- BOURANÉ KONSTRUKCE – POHLED
- BOURANÉ PRVKY

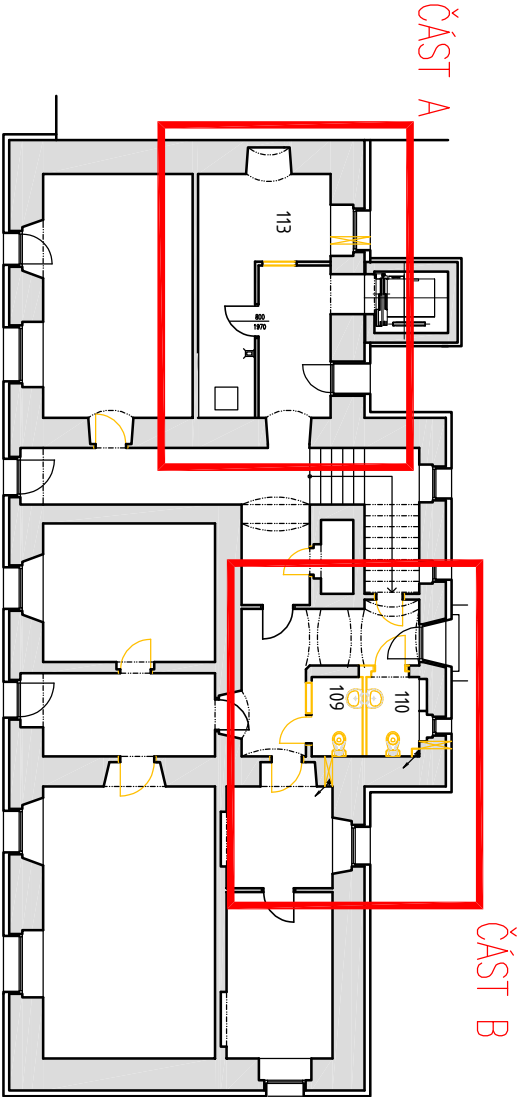

zodp. projektant: Ing. Jan Procházka		vypracoval: Ing. Jan Procházka		Ing. Jan Procházka Na Žerabách 666, 27302 Tuchlovice tel: 776 131 790 mail: jproc@volny.cz	
stavebník: Obec Tuchlovice, U Staré školy č.p. 83, 273 02 Tuchlovice		datum: LEDEN 2025		část: D.1.1 ARCH. A STAV. TECH. ŘEŠENÍ	
místo: Obecní úřad Tuchlovice, U Staré školy č.p. 83, 273 02 Tuchlovice		stupně: DSP		REVIZE:	
Stavební úpravy objektu, úprava WC		PŮDORYS 1.NP-ČÁST B-BOURÁNÍ		měřítko: 1:50	
				čís. výkresu: D1.1b)02	

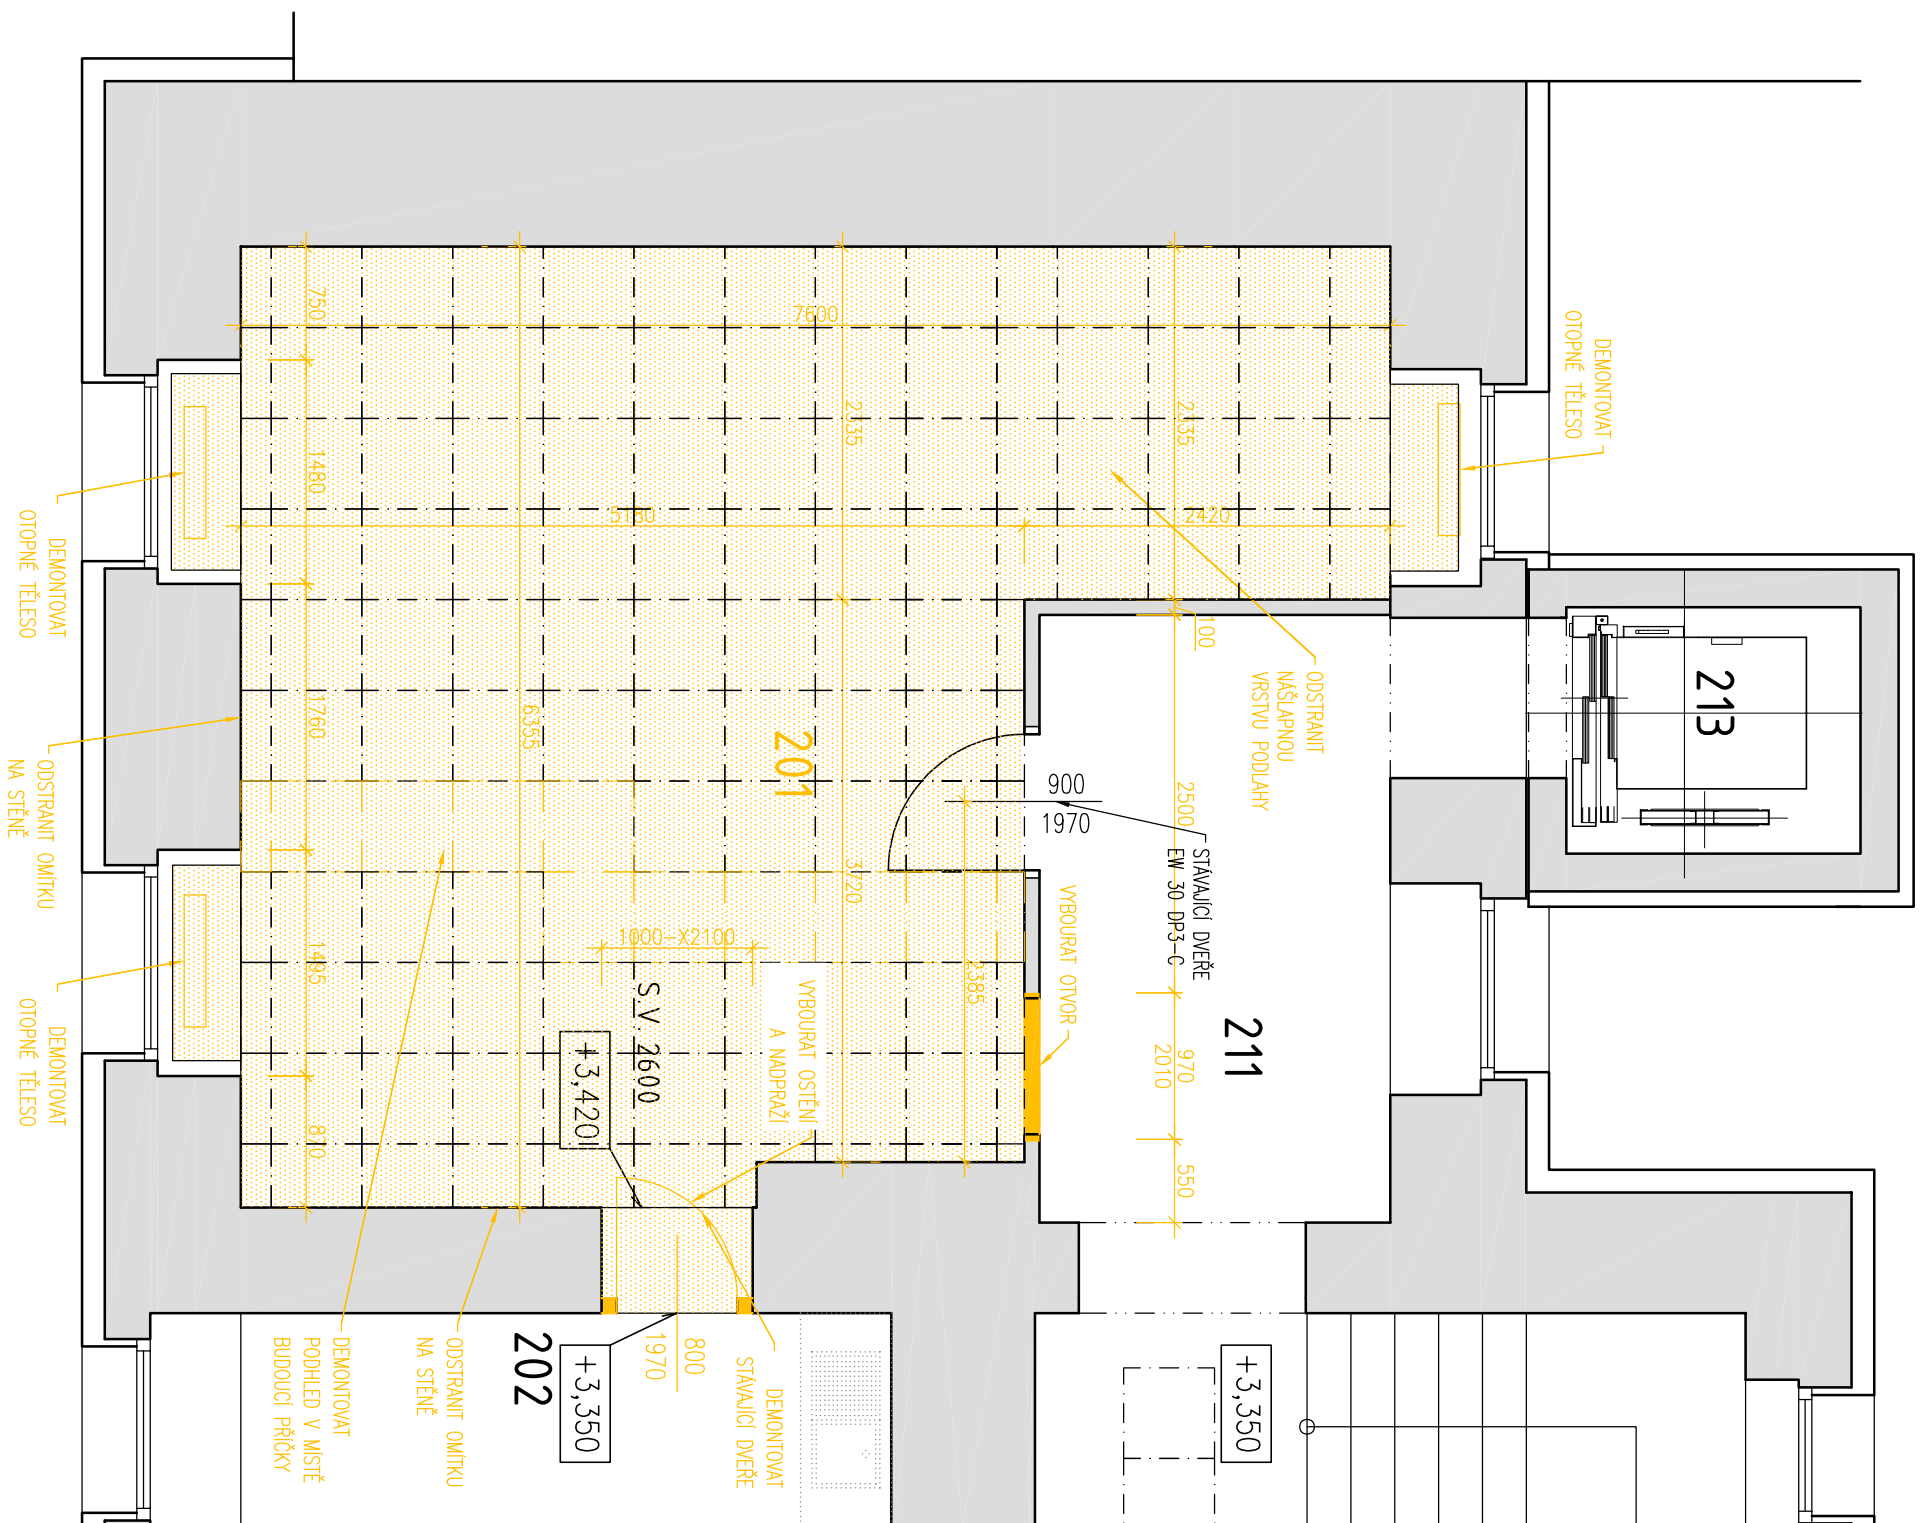


TABUĽKA MIESTNOSTI							
OZN.	OČEL MIESTNOSTI	PLOCHA (m2)	VÝŠKA (mm)	POVRCHOVÁ ÚPRAVA			
				PODLAHA	STĚNY	STROPY	
201	OBRÁDNI SÍŇ	38,6	2700	KOBEREC	ŠŤUKOVÁ OMITKA, MALBA	MINERÁLNÍ PODHLED.	POZNAMKY
202	ZÁZEMÍ	11,0	2700	LINOLEUM	ŠŤUKOVÁ OMITKA, MALBA	MINERÁLNÍ PODHLED.	
211	CHODBA	11,2	2700	KERAMICKÁ DLAŽBA	ŠŤUKOVÁ OMITKA, MALBA	MINERÁLNÍ PODHLED.	
212	SKLAD	2,0	2700	KERAMICKÁ DLAŽBA	ŠŤUKOVÁ OMITKA, MALBA		
213	VÝTAH	###					

LEGENDA BAREV

- | | |
|---|------------------------------------|
|  | STALAJCI ZDVO – PLNĚ PÁLENÉ CHYLTY |
|  | STALAJCI KONSTRUKCE V POHLEDU |
|  | BOURANÉ KONSTRUKCE |
|  | BOURANÉ KONSTRUKCE – POHLED |
|  | BOURANÉ PRVKY |

BOURACÍ PRÁCE:

- ODBRANIT KONSTRUKCE VE VYZNAČENÉM ROZSAHU
- ODBRANIT STÁVAJÍCÍ NAŠLAPNOU VRSTVU PODLAHY V REKONSTRUOVANÝCH PROSTORÁCH
- ODBRANIT STÁVAJÍCÍ OMITKY V MÍSTĚ STAVEBNÍCH ÚPRAV

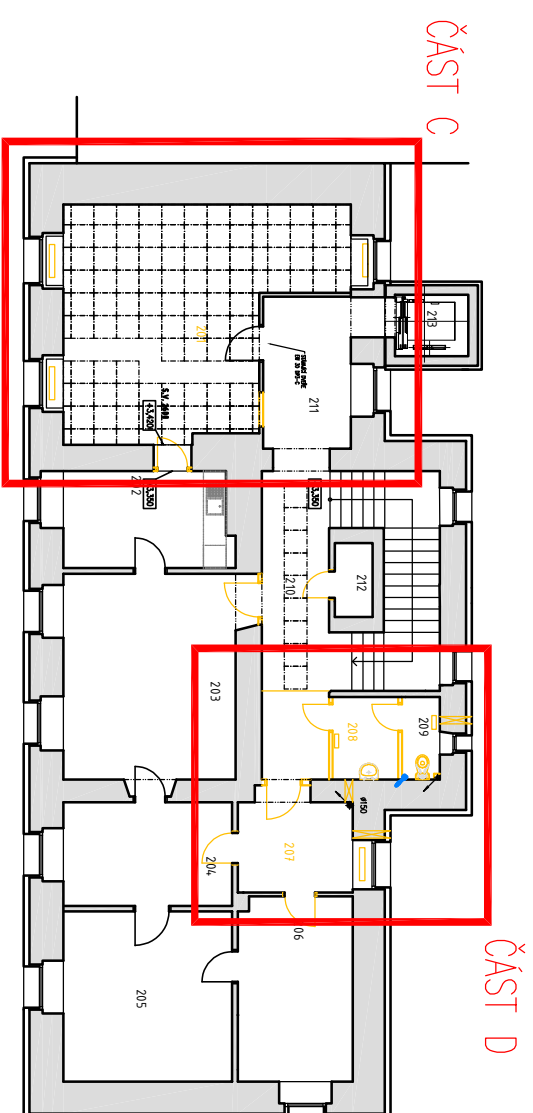

zodp. projektant:		vyracoval:		Ing. Jan Procházka	
Ing. Jan Procházka		Ing. Jan Procházka			
stavebník: Obec Tuchlovice, U Staré školy č.p. 83, 273 02 Tuchlovice		datum:		Ing. Jan Procházka Na Zerbách 686, 27302 Tuchlovice tel: 776 131 790 mail: jproc@volny.cz	
místo: Obecní úřad Tuchlovice, U Staré školy č.p. 83, 273 02 Tuchlovice		stupeň:		LEDEN 2025	
Stavební úpravy objektu, úprava WC		část:		DSP	
		REVIZE:		D1.1 ARCH. A STAV. TECH. ŘEŠENÍ	
		měřítko:		D1.1b)03	
PŮDORYS 2.NP-ČÁST C- BOURÁNÍ		1:50		čísl. výkresu:	

TABULKA MÍSTNOSTÍ						
OZN.	ÚČEL MÍSTNOSTI	PLOCHA (m2)	VÝŠKA (mm)	POVRCHOVÁ ÚPRAVA		
				PODLAHA	STĚNY	STROPY
101	DENNÍ MÍSTNOST	26,3	2800	KERAMICKÁ DLAŽBA		
113a	KOTELNA	4,5	2800	KERAMICKÁ DLAŽBA MALBA	ŠTUKOVÁ OMÍTKA, MALBA	
113b	UMÝVARNA	2,7	2600	KERAMICKÁ DLAŽBA	SDK PODHLED	ŠTUKOVÁ OMÍTKA, MALBA
113c	ŠATNA	6,6	2600	KERAMICKÁ DLAŽBA	SDK PODHLED	ŠTUKOVÁ OMÍTKA, MALBA
114	CHODBA	9,4	2800	KERAMICKÁ DLAŽBA MALBA	ŠTUKOVÁ OMÍTKA, MALBA	
115	VÝTAH	3,2	2800	KERAMICKÁ DLAŽBA MALBA	ŠTUKOVÁ OMÍTKA, MALBA	

POZNÁMKY



- úroveň ±0,000 = úroveň čisté podlahy přizemí objektu
- stěny jsou kótovány včetně omítek!!!
- parapety jsou kótovány od čistých podlah
- plochy místností jsou měřeny jako čisté plochy podlahy bez ploch v otvorech (prahy dveří), u francouzských oken až k okennímu rámu,
- sádkartonové podhledy jsou navrženy pro krytí instalací pod stropem. výšky podhledu jsou uvedeny jako minimální. sdk podhled bude z sdk desek GKB tl. 12,5 mm, v mokřích prostorech z desek GKB!
- podlahy dlažeb budou dilaťovány dle požadavků výrobce krytiny
- velikost stavebních otvorů pro dveře nutno upravit dle požadavků výrobce dodavatele těchto konstrukcí
- veškeré práce provádět podle platných právních předpisů a předpisů výrobce jednotlivých materiálů
- všechny uvedené výrobky a výrobci ve všech částech dokumentace jsou pouze informativní a slouží jako podklad (příklad) pro konkrétní výběr zhotovitele za stejných kvalitativních podmínek.
- sprchové kouty jsou navrženy s vaničkou
- v umývárně bude na hrubou podlahu provedena sítěková hydroizolace vytažená na stěny pod obklady, v koutech a rozích použít těsnící pásy. Ve sprchovém koutu bude sítěková izolace aplikována i na stěny koutu.
- Přístup k čistícím tvorokám, uzavíracím armaturám atd. ve stavebních kcih. bude pomocí revizních dvířek, které budou v obkladu skryté (plech na mognetech s obkladem), v omítku SDK dvířka lícovaná s omítkou.
- přesné rozměry elektro skříní (rozvaděče, sto) budou upřesněny dle konkrétních výrobků,
- prostory pro technické rozvody – viz. jednotlivé části dokumentace
- výšky obkladů v jednotlivých místnostech zhotovit dle požadavku investora při realizaci
- sklady podlah – viz. technická zpráva
- nad otvory v příčkách jsou navrženy systémové nenosné překlady, v místech nedostatečného uložení dvojice válcovaných nosníků L40x4.
- přesné polohy koncových prvků – zahrzovcích předmětů, svítlidel, vypínačů, zásuvek atd. budou upřesněny v rámci projektu interiéru, alt. investorem při realizaci.
- nároky na požární odolnost jednotlivých nosných konstrukcí viz. zpráva požární ochrany,
- do stávajících konstrukcí nebyly provedeny sondy. Průběh a sklady konstrukcí vychází z vizuálního průzkumu a původní dokumentace. Veškeré použité konstrukce a materiály budou konzultovány s projektantem.

LEGENDA BAREV:

- STÁVAJÍCÍ ZDVO – PLNĚ PALENÉ Cihly
- STÁVAJÍCÍ KONSTRUKCE V POHLEDU
- NOVĚ NAVRHOVANÉ KONSTRUKCE
- NOVĚ NAVRHOVANÉ KONSTRUKCE – POHLED

LEGENDA MATERIÁLŮ:

- DOZDÍVKY VE STÁVAJÍCÍCH STĚNÁCH
- CP NA MWC
- PŘÍČKY Z POROBETONOVÝCH TVAROVEK tl. 100mm
- nopr. YTONG
- PŘÍČKY Z POROBETONOVÝCH TVAROVEK tl. 150mm
- nopr. YTONG
- SDK PŘEDSTĚVY

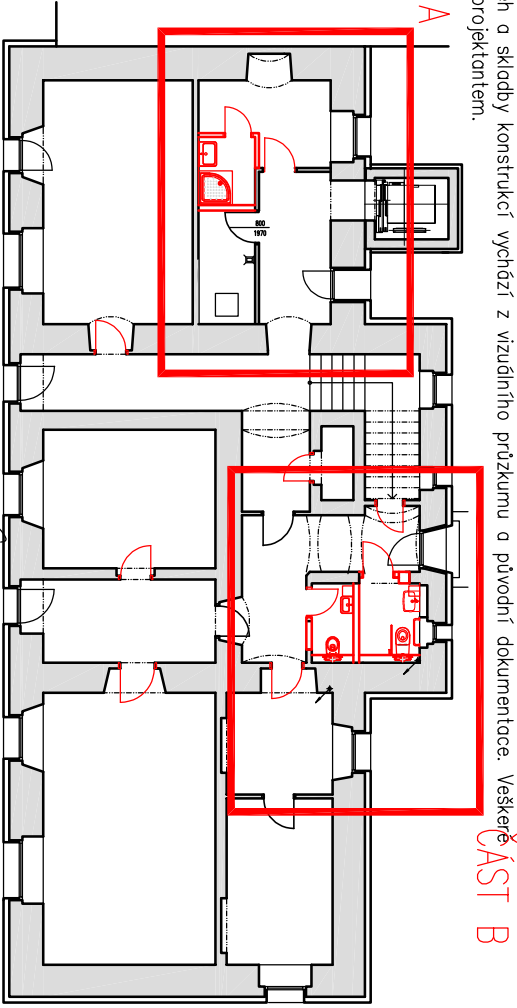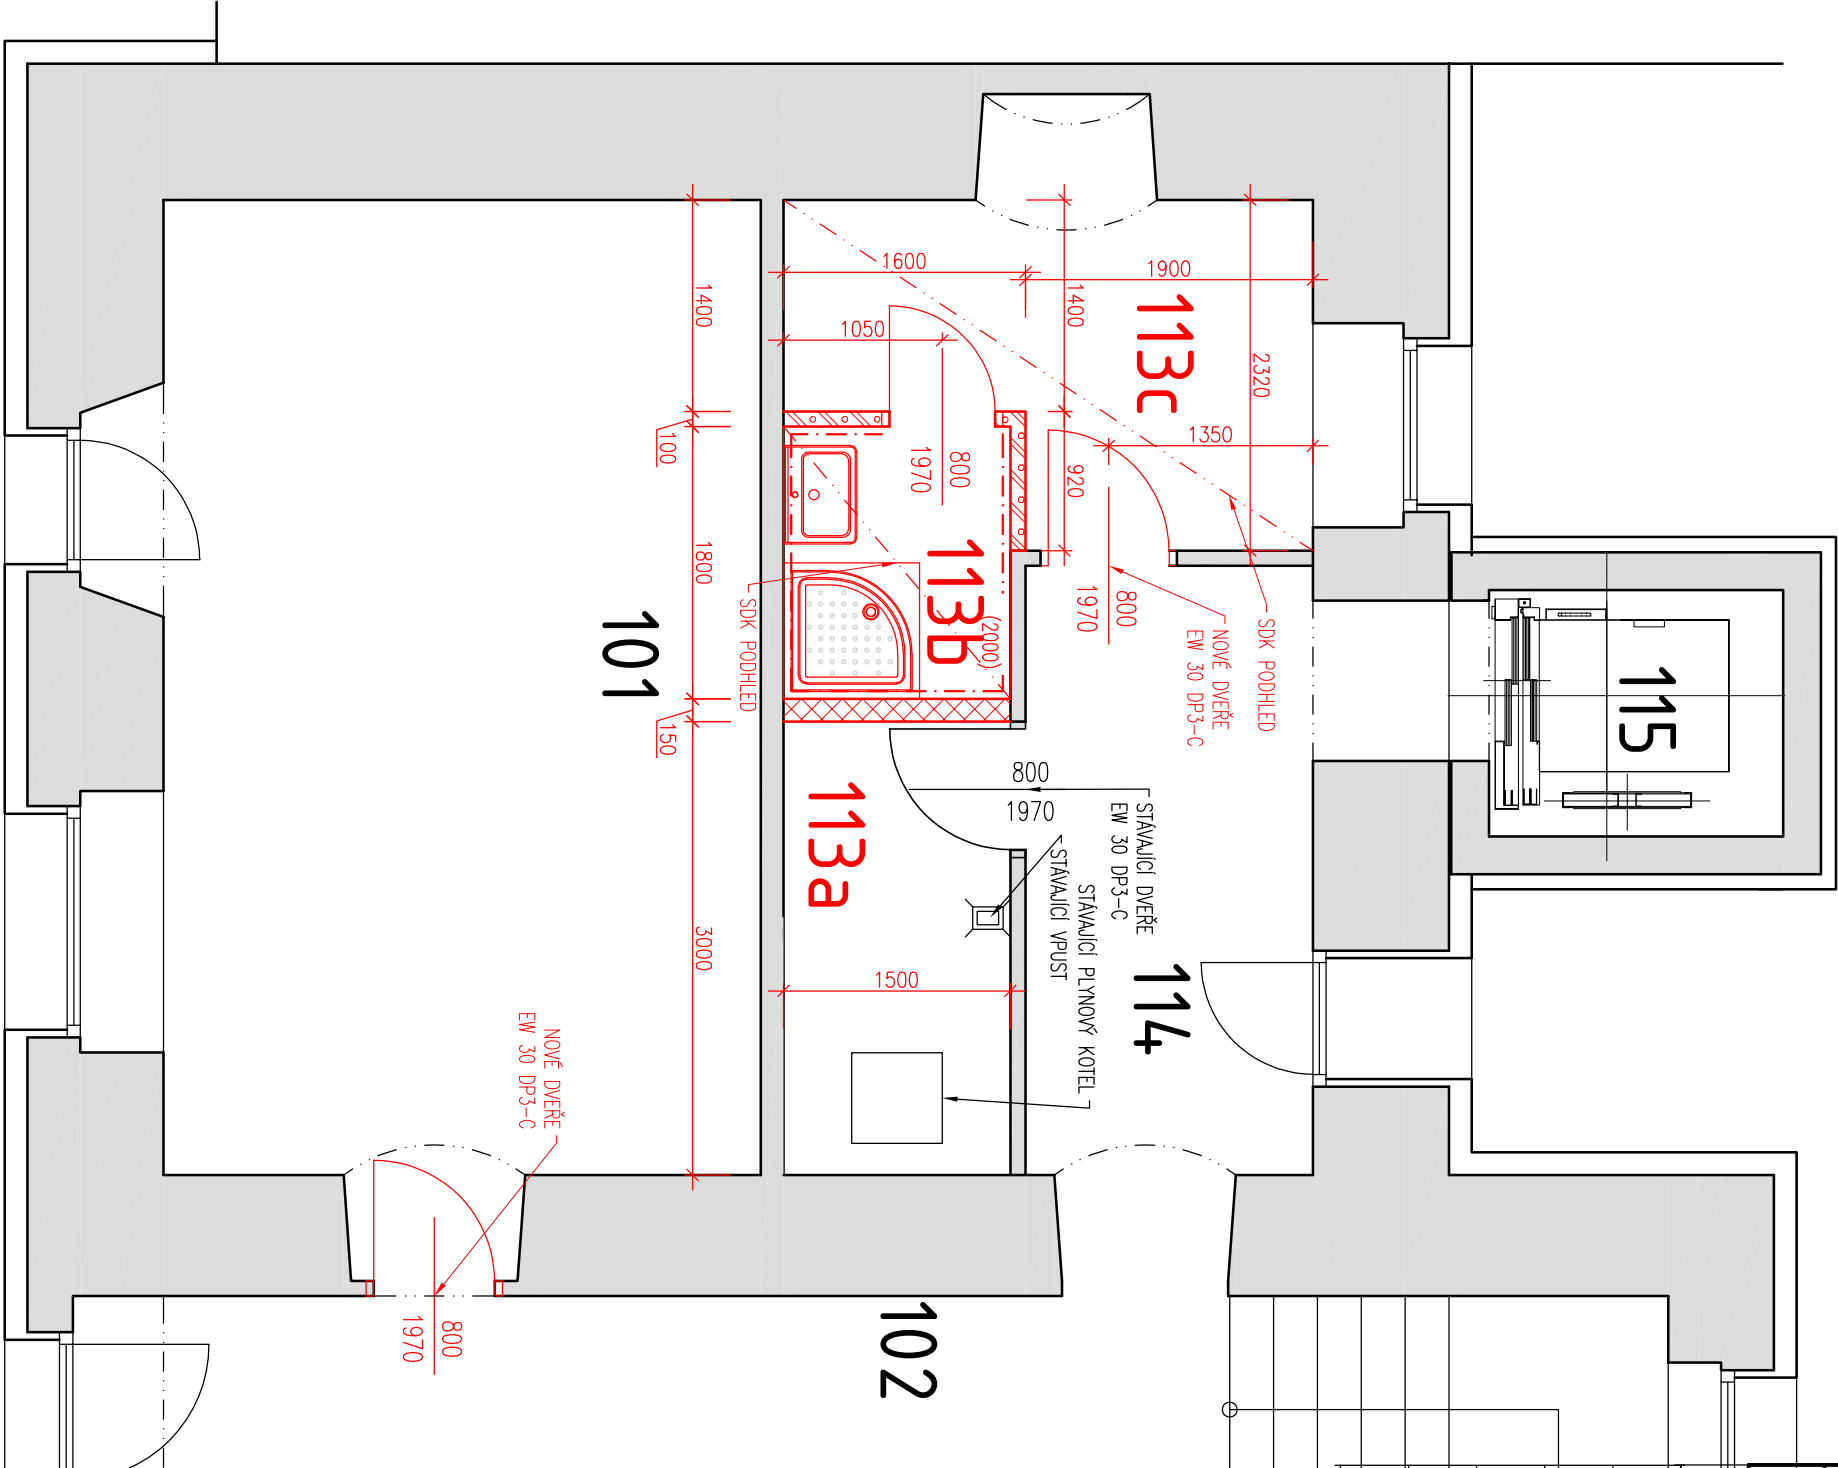

zodp. projektant: Ing. Jan Procházka	vypracovali: Ing. Jan Procházka	Ing. Jan Procházka Na Žeraběch 686, 27302 Tuchlovice tel: 776 131 790 mail: jprocc@volny.cz
stavebník: Obec Tuchlovice, U Staré školy č.p. 83, 273 02 Tuchlovice		datum: LEDEN 2025
místo: Obecní úřad Tuchlovice, U Staré školy č.p. 83, 273 02 Tuchlovice		stupeň: DSP


Stavební úpravy objektu, úprava WC

PŮDORYS 1.NP-ČÁSTA-NOVÝ STAV


část: D.1.1 ARCH. A STAV. TECH. ŘEŠENÍ	REVIZE:	část: D.1.1 ARCH. A STAV. TECH. ŘEŠENÍ
měřítko: 1:50	čís. výkresu: D1.1b)05	

POZNÁMKY

- úroveň ±0,000 = úroveň čisté podlahy přizemí objektu
- stěny jsou kótovány včetně omítek!!!
- parapety jsou kótovány od čistých podlah
- plochy místností jsou měřeny jako čisté plochy podlahy bez ploch v otvorech (prahy dveří), u francouzských oken až k okennímu rámu,
- sádkartonové podhledy jsou navrženy pro krytí instalací pod stropem. výšky podhledu jsou uvedeny jako minimální. sdk podhled bude z sdk desek GKB tl. 12,5 mm, v mokřích prostorech z desek GKB!
- podlahy dlažeb budou dilatovány dle požadavků výrobce krytiny
- velikost stavebních otvorů pro dveře nutno upravit dle požadavků dodavatele těchto konstrukcí
- veškeré práce provádět podle platných právních předpisů a předpisů výrobců jednotlivých materiálů
- všechny uvedené výrobky a výrobci ve všech částech dokumentace jsou pouze informativní a slouží jako podklad (příklad) pro konkrétní výběr zhotovitele ze stějných kvalitativních podmínek.
- sprchové koule jsou navrženy s vaničkou
- v umývací koutce bude na hrubou podlahu provedena stěrková hydroizolace vytažená na stěny pod obklady, v koutech a rozích použít těsnící pásy. Ve sprchovém koutu bude stěrková izolace aplikována i na stěny koutu.
- Přístup k čistícím tварovkám, uzavíracím armaturám atd. ve stavebních kciích. bude pomocí revizních dvířek, které budou v obkladu skryté (plech na mognetech s obkladem), v omlíte SDK dvířka lícovaná s omítkou.
- přesné rozměry elektro skříní (rozvaděče, sít) budou upřesněny dle konkrétních výrobků,
- výšky obkladů v jednotlivých místnostech zhotovit dle požadavku investora při realizaci
- sklady podlah – viz. technická zpráva
- nod otvory v příčkách jsou navrženy systémové nenosné překlady, v místech nedostatečného uložení dvojice válcovaných nosníků L40x4.
- přesné polohy koncových prvků – zařizovacích předmětů, svítlidel, zásuvek atd. budou upřesněny v rámci projektu interiéru, alt. investorem při realizaci.
- nároky na požární odolnost jednotlivých nosných konstrukcí viz. zpráva požární ochrany.
- do stávajících konstrukcí nebyly provedeny sondy. Průběh a sklady konstrukcí vychází z vizuálního průzkumu a původní dokumentace. Veškeré použité konstrukce a materiály budou konzultovány s projektantem.

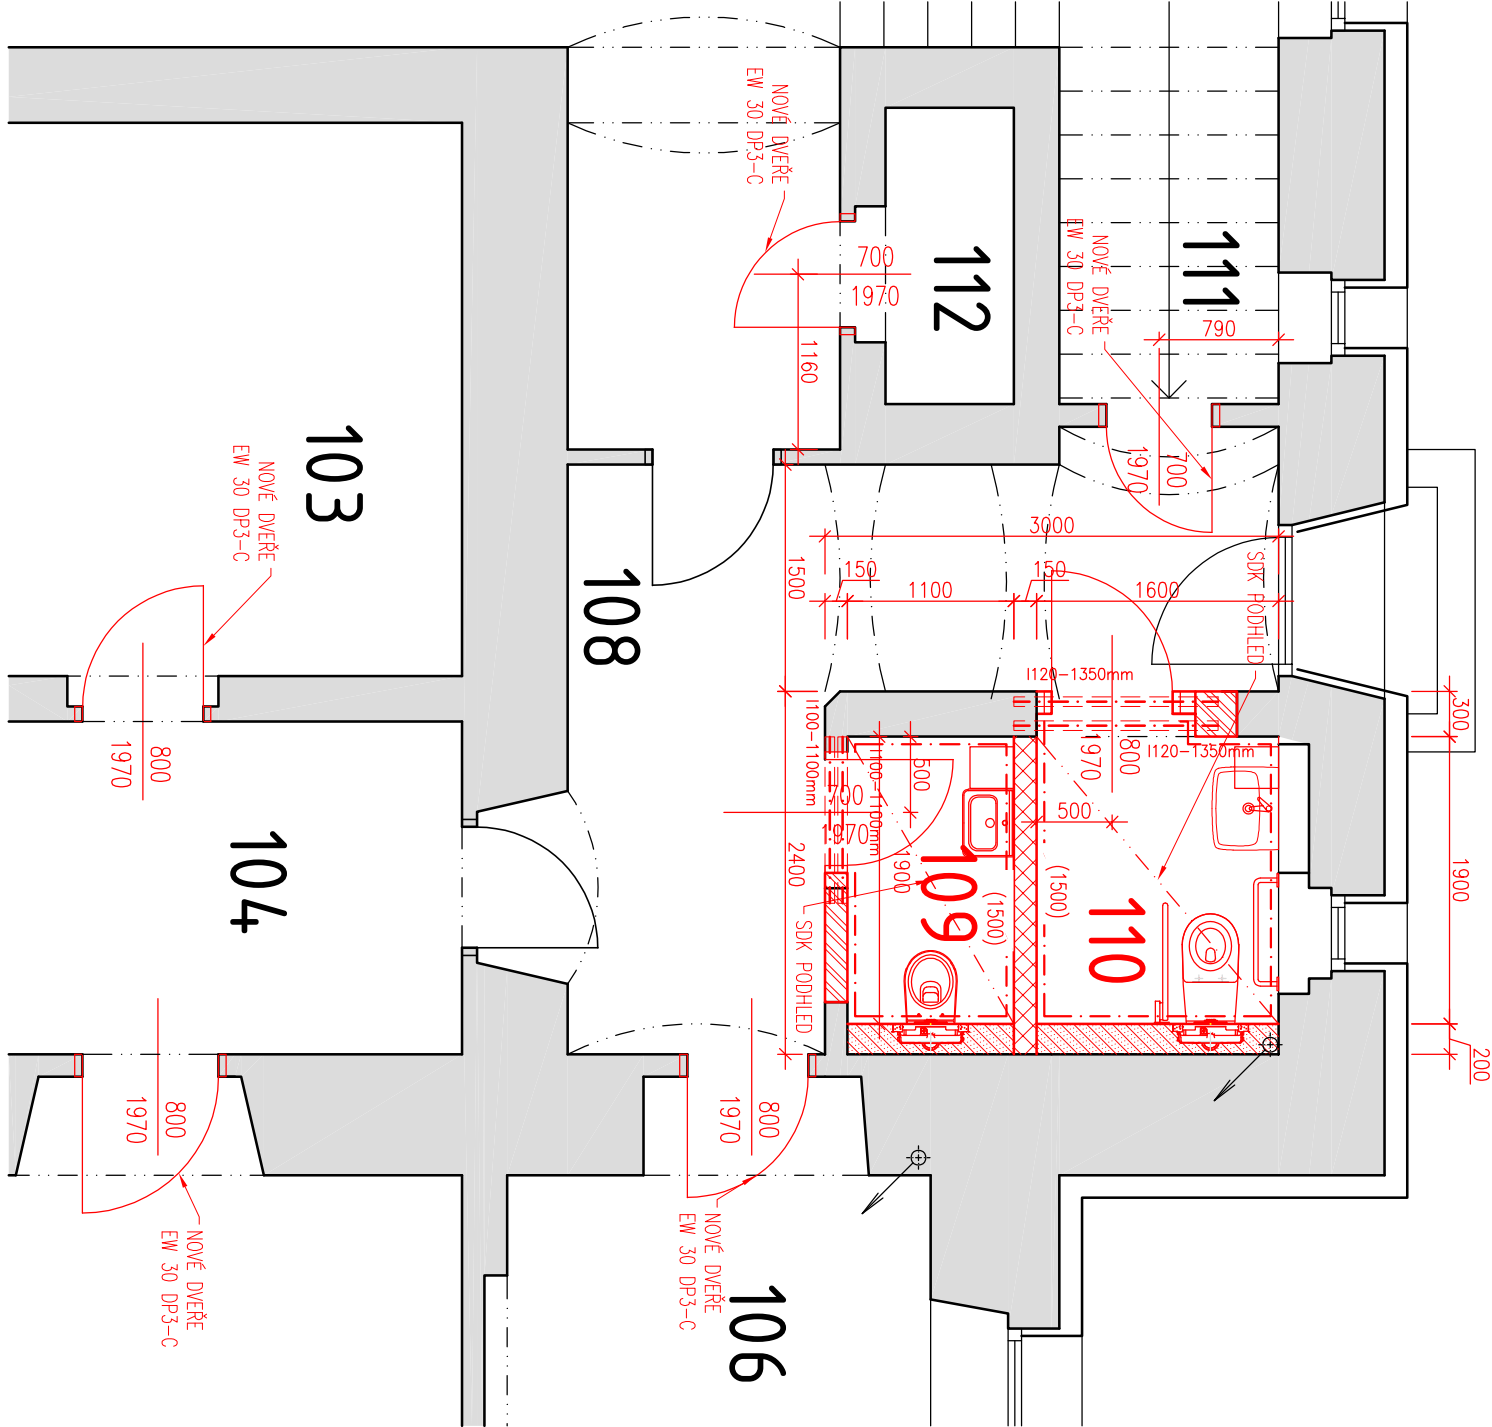

TABULKA MÍSTNOSTI							
OZN.	ÚČEL MÍSTNOSTI	PLOCHA (m2)	VÝŠKA (mm)	POVRCHOVÁ ÚPRAVA			POZNÁMKY
				PODLAHA	STĚNY	STROPY	
106	ARCHIV	8,5	2800	KERAMICKÁ DLAŽBA	ŠTUKOVÁ OMÍTKA, MALBA	ŠTUKOVÁ OMÍTKA, MALBA	
107	ARCHIV	12,3	2800	KERAMICKÁ DLAŽBA	ŠTUKOVÁ OMÍTKA, MALBA	ŠTUKOVÁ OMÍTKA, MALBA	
108	CHODBA	12,18	2800	KERAMICKÁ DLAŽBA	KERAMICKÝ OBKLAD	ŠTUKOVÁ OMÍTKA, MALBA	
109	WC	2,1	2600	KERAMICKÁ DLAŽBA	SDK PODHLED	ŠTUKOVÁ OMÍTKA, MALBA	KERAMICKÝ OBKLAD v=1500mm
110	WC – INVALIDÉ	3,0	2600	KERAMICKÁ DLAŽBA	SDK PODHLED	ŠTUKOVÁ OMÍTKA, MALBA	KERAMICKÝ OBKLAD v=1500mm
111	SKLAD	3,4	2800	KERAMICKÁ DLAŽBA	ŠTUKOVÁ OMÍTKA, MALBA	ŠTUKOVÁ OMÍTKA, MALBA	
112	SKLAD	1,8	2800	KERAMICKÁ DLAŽBA	ŠTUKOVÁ OMÍTKA, MALBA	ŠTUKOVÁ OMÍTKA, MALBA	

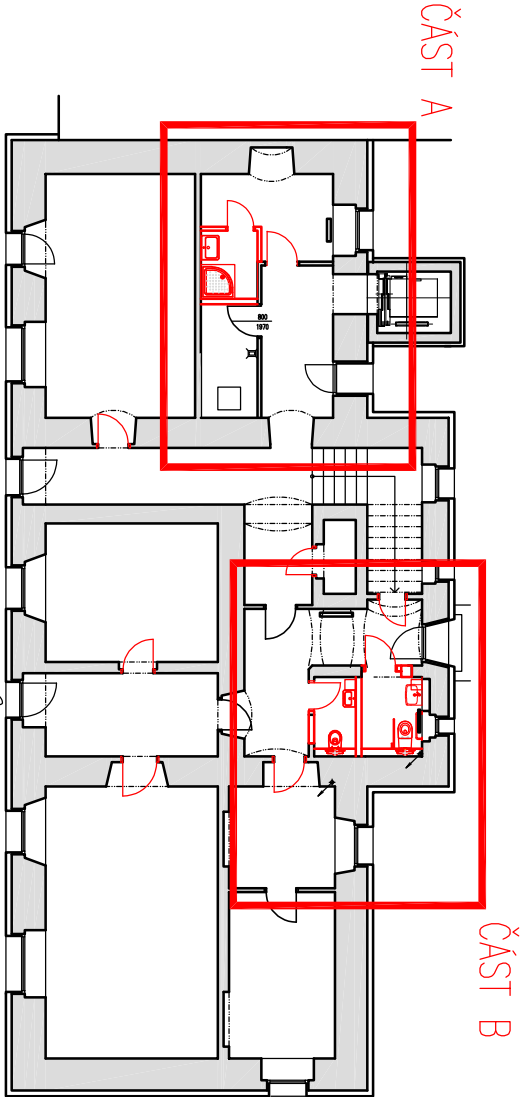

- LEGENDA BAREV:
- STAVAJÍCÍ ZDIVO – PLNÉ PÁLENÉ Cihly
 - STAVAJÍCÍ KONSTRUKCE V POHLEDU
 - NOVĚ NAVRHOVANÉ KONSTRUKCE
 - NOVĚ NAVRHOVANÉ KONSTRUKCE – POHLED

- LEGENDA MATERIÁLŮ:
- DOZDÍVKY VE STAVAJÍCÍCH STĚNÁCH
 - CP NA MWC
 - PŘÍČKY Z POROBETONOVÝCH TVAROVK tl. 100mm
 - nopř. YTONG
 - PŘÍČKY Z POROBETONOVÝCH TVAROVK tl. 150mm
 - nopř. YTONG
 - SDK PŘEDSTĚNÝ

zodp. projektant:		vypracoval:	
Ing. Jan Procházka		Ing. Jan Procházka	
Stavebník: Obec Tuchlovice, U Staré školy č.p. 83, 273 02 Tuchlovice		Ing. Jan Procházka	
místo: Obecní úřad Tuchlovice, U Staré školy č.p. 83, 273 02 Tuchlovice		Na Žerabách 686, 27302 Tuchlovice	
část:		REVIZE:	
měřítko:		čís. výkresu:	
PŮDORYS 1.NP-ČÁST B-NOVÝ STAV		D1.1b)06	

TABULKA MÍSTNOSTÍ							
OZN.	ÚČEL MÍSTNOSTI	PLOCHA (m2)	VÝŠKA (mm)	POVRCHOVÁ ÚPRAVA			
				PODLAHA	STĚNY	STROPY	POZNÁMKY
206a	KANCELÁŘ	26,0	2850	KOBEREC	ŠTUKOVÁ OMÍTKA, MALBA	MINERÁLNÍ PODHLÉD,	
206b	KANCELÁŘ	12,3	2850	KOBEREC	ŠTUKOVÁ OMÍTKA, MALBA	MINERÁLNÍ PODHLÉD,	

POZNÁMKY



- úroveň ±0,000 = úroveň čisté podlahy přízemí objektu
- stěny jsou kótovány včetně omítek!!!
- parapety jsou kótovány od čistých podlah
- plochy místností jsou měřeny jako čisté plochy podlahy bez ploch v otvorech (prahy dveří), u francouzských oken až k okennímu rámu,
- sádkartonové podhledy jsou navrženy pro krytí instalací pod stropem. výšky podhledu jsou uvedeny jako minimální, sdk podhled bude z sdk desek GKB tl. 12,5 mm, v mokřích prostorech z desek GKB!
- podlahy dlažeb budou dilaťovány dle požadavků výrobce krytiny
- velikost stavebních otvorů pro dveře nutno upravit dle požadavků výrobce dodavatele těchto konstrukcí
- veškeré práce provádět podle platných právních předpisů a předpisů výrobců jednotlivých materiálů
- všechny uvedené výrobky a výrobci ve všech částech dokumentace jsou pouze informativní a slouží jako podklad (příklad) pro konkrétní výběr zhotovitele za stejných kvalitativních podmínek.
- sprchové kouty jsou navrženy s vaničkou
- v umývací koutce bude na hrubou podlahu provedena stěrková izolace vytažená na stěny pod obklady, v koutech a rozích použít těsnící pásy. Ve sprchovém koutu bude stěrková izolace aplikována i na stěny koutu.
- Přístup k čistícím tvarokám, uzavíracím armaturám atd. ve stavebních kótech. bude pomocí revizních dvířek, které budou v obkladu skryty (plech no magnetech s obkladem), v omítkě SDK dvířka lícovaná s omítkou.
- přesné rozměry elektro skříní (rozvaděče, sto) budou upřesněny dle konkrétních výrobků,
- prostory pro technické rozvody – viz. jednotlivé části dokumentace
- výšky obkladů v jednotlivých místnostech zhotoví dle požadavku investora při realizaci
- skladby podlah – viz. technická zpráva
- nod otvory v příčkách jsou navrženy systémové nenosné příčky, v místech nedostatečného uložení dvojice válcovaných nosníků L40x4.
- přesné polohy koncových prvků – zafixování předmětů, svítidel, výfuků, zásuvek atd. budou upřesněny v rámci projektu interiéru, atd. investorem při realizaci.
- nároky na požární odolnost jednotlivých nosných konstrukcí viz. zpráva požární ochrany.
- do stávajících konstrukcí nebyly provedeny sondy. Průběh a skladby konstrukcí vychází z vizuálního průzkumu a původní dokumentace. Veškeré použité konstrukce a materiály budou konzultovány s projektantem.

LEGENDA BAREV:

- STÁVAJÍCÍ ZDIVO – PLNĚ PALENÉ Cihly
- STÁVAJÍCÍ KONSTRUKCE V POHLEDU
- NOVĚ NAVRHOVANÉ KONSTRUKCE
- NOVĚ NAVRHOVANÉ KONSTRUKCE – POHLED

LEGENDA MATERIÁLŮ:


- DOZDÍVKY VE STÁVAJÍCÍCH STĚNÁCH
- GP NA MČ
- PŘÍČKY Z POROBETONOVÝCH TVAROVEK tl. 100mm
- nopl. YTONG
- PŘÍČKY Z POROBETONOVÝCH TVAROVEK tl. 150mm
- nopl. YTONG
- SDK PŘEDSTĚNÝ

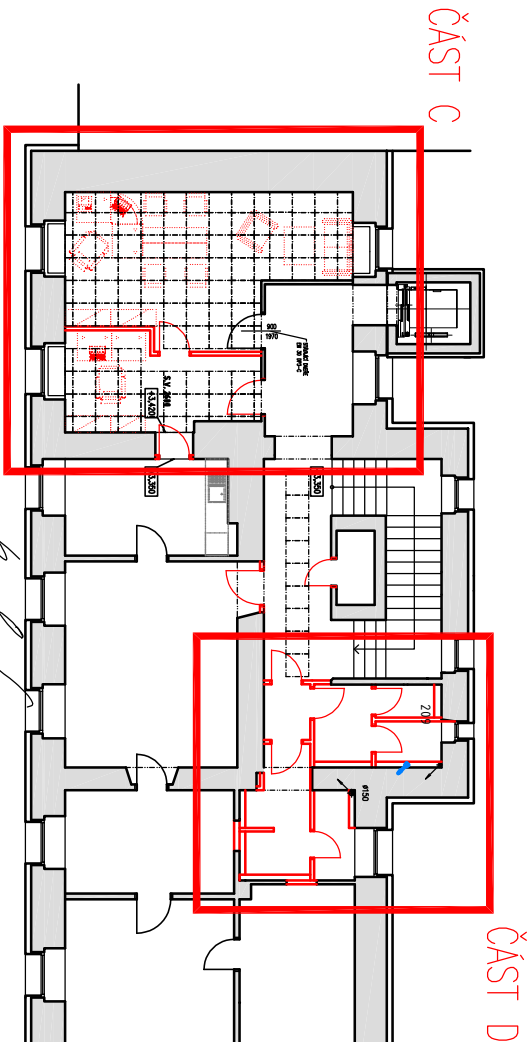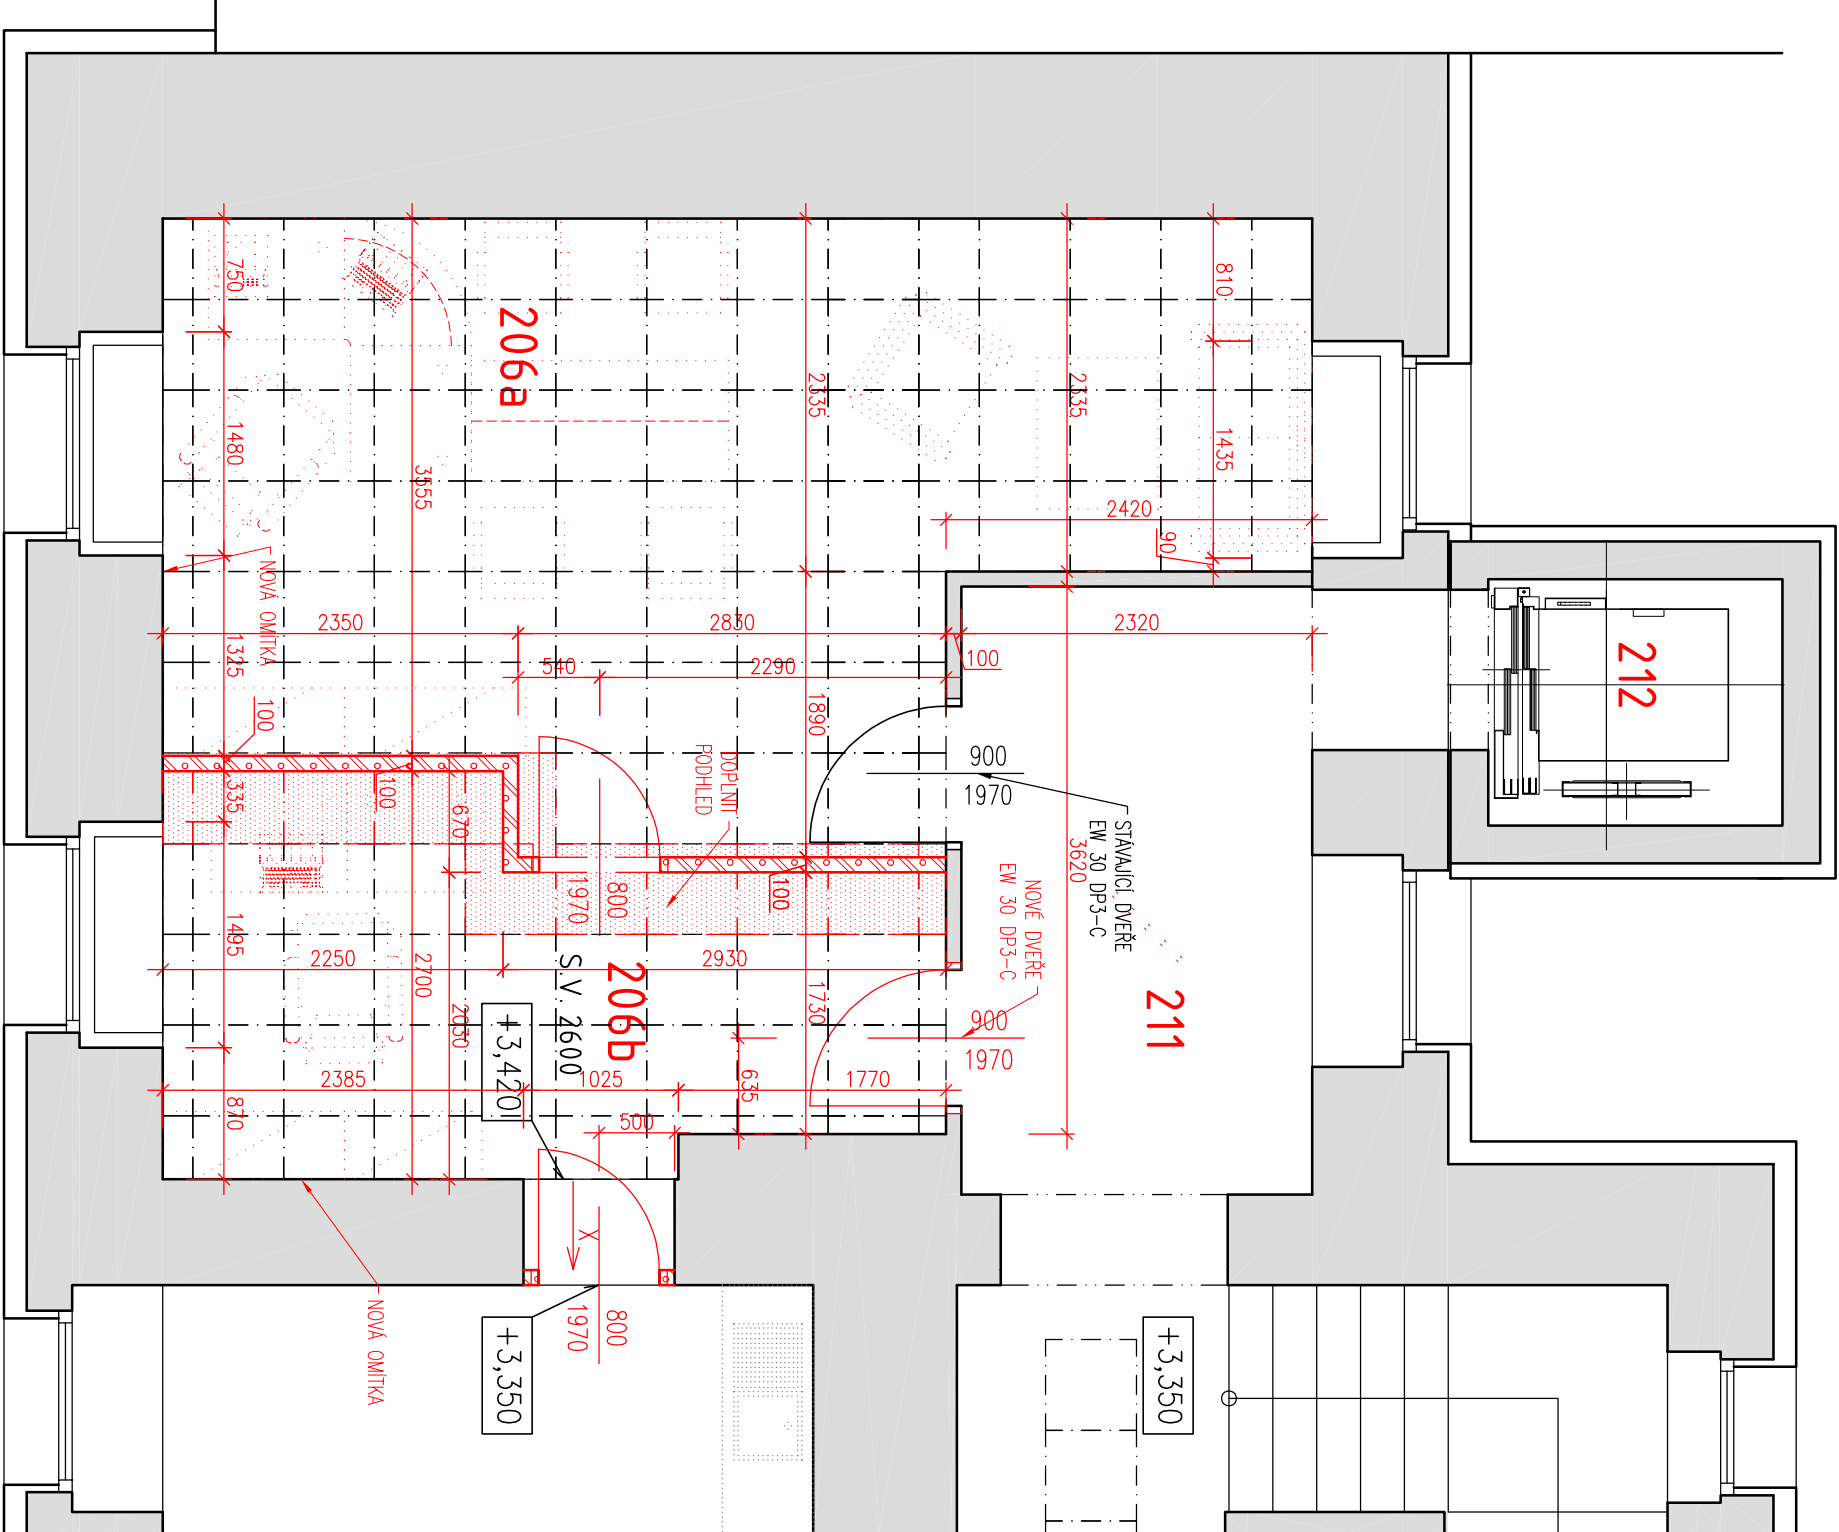

zodp. projektant: Ing. Jan Procházka		vypracoval: Ing. Jan Procházka 		Ing. Jan Procházka Na Žerábách 686, 27302 Tuchlovice tel: 776 131 790 mail: jproc@volny.cz	
stavebník: Obec Tuchlovice, U Staré školy č.p. 83, 273 02 Tuchlovice				datum: LEDEN 2025	
místo: Obecní úřad Tuchlovice, U Staré školy č.p. 83, 273 02 Tuchlovice				stupeň: DSP	
Stavební úpravy objektu, úprava WC				část: D.1.1 ARCH. A STAV. TECH. ŘEŠENÍ	
				REVIZE:	
				měřítko: 1:50	
PŮDORYS 2.NP-ČÁST C-NOVÝ STAV				čís. výkresu: D1.1b)07	

POZNÁMKY

- úroveň ±0,000 = úroveň čisté podlahy přízemí objektu
- stěny jsou kótovány včetně omítek!!!
- parapety jsou kótovány od čistých podlah
- plochy místností jsou měřeny jako čisté plochy podlahy bez ploch v otvorech (prahy dveří), u francouzských oken až k okennímu rámu,
- sádkartonové podhledy jsou navrženy pro krytí instalací pod stropem. výšky podhledu jsou uvedeny jako minimální. sdk podhled bude z sdk desek GKB tl. 12,5 mm, v mokřých prostorech z desek GKB!
- podlahy dlažeb budou dilatovány dle požadavků výrobce krytiny
- velikost stavebních otvorů pro dveře nutno upravit dle požadavků výrobců jednotlivých materiálů
- veškeré práce provádět podle platných právních předpisů a předpisů výrobců jednotlivých materiálů
- všechny uvedené výrobky a výrobci ve všech částech dokumentace jsou pouze informativní a slouží jako podklad (příklad) pro konkrétní výběr zhotovitele za stejných kvalitativních podmínek.
- sprchové kouzly jsou navrženy s vaničkou
- v umývárně bude na hrubou podlahu provedena sítěková hydroizolace vytažená na stěny pod obklady, v koutech a rozích použít těsnící pásky. Ve sprchovém koutu bude sítěková izolace aplikována i na stěny koutu.
- Přístup k čistícím tvarovkám, uzavíráním armaturám atd. ve stavebních kcích. bude pomocí revizních dvířek, které budou v obkladu skryté (plech na magnetech s obkladem), v omítke SDK dvířka lícovaná s omítkou.
- přesné rozměry elektro skříní (rozvaděče, sto) budou upřesněny dle konkrétních výrobků,
- prostory pro technické rozvody – viz. jednotlivé části dokumentace
- výšky obkladů v jednotlivých místnostech zhotovit dle požadavku investora při realizaci
- sklady podlah – viz. technická zpráva
- nod otvory v příčkách jsou navrženy systémové nosné překladky, v místech nedostatečného uložení dvojice vřícovaných nosníků L40x4.
- přesné polohy koncových prvků – zařizovacích předmětů, svítilen, výprůchů, zásuvek atd. budou upřesněny v rámci projektu interiéru, dle investorem při realizaci.
- nároky na požární odolnost jednotlivých nosných konstrukcí viz. zpráva požární ochrany.
- do stávajících konstrukcí nebyly provedeny sondy. Průběh a sklady konstrukcí vychází z vizuálního průzkumu a původní dokumentace. Veškeré použité konstrukce a materiály budou konzultovány s projektantem.

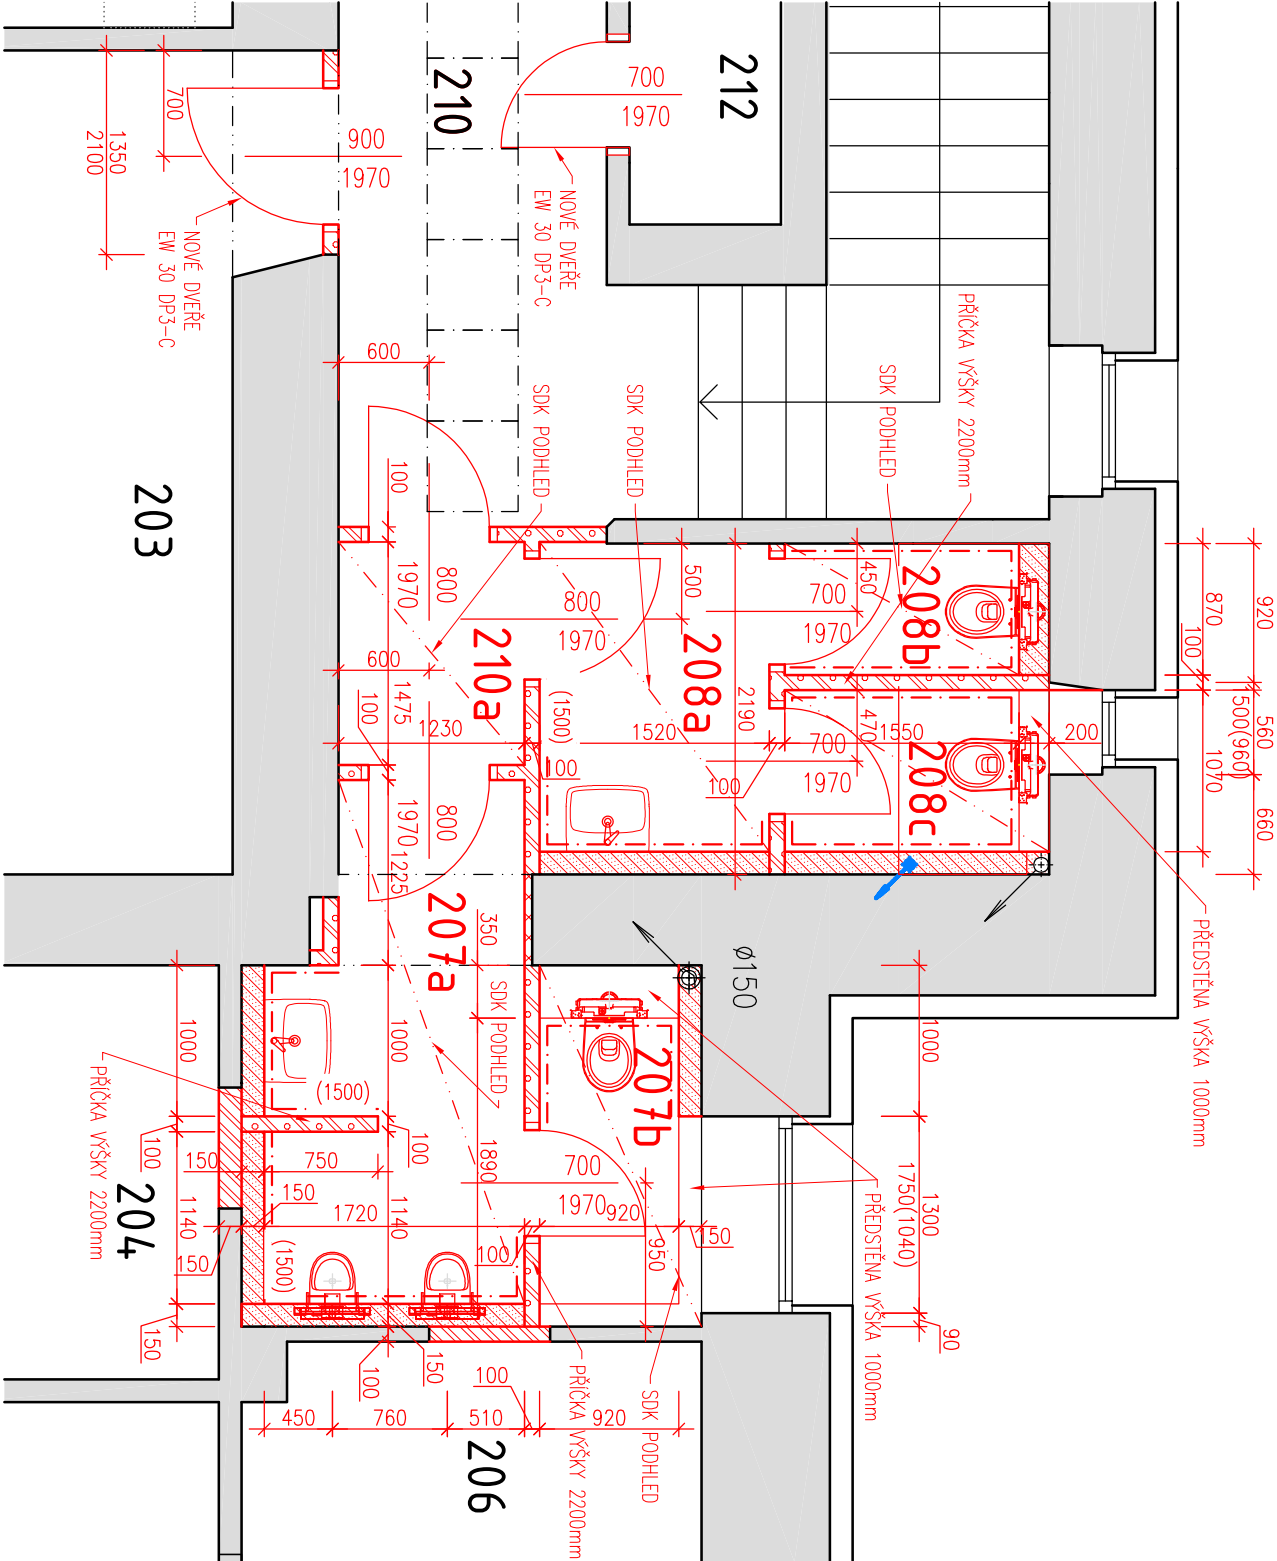

TABULKA MÍSTNOSTI						
OZN.	ÚČEL MÍSTNOSTI	PLOCHA (m2)	VÝŠKA (mm)	POVRCHOVÁ ÚPRAVA		
				PODLAHA	STĚNY	STROPY
207a	WC MUŽI	5,4	2500	KERAMICKÁ DLAŽBA MALBA	ŠTUKOVÁ OMÍTKA, MALBA	SDK PODHLED, KERAMICKÝ OBKLAD v=1500mm
207b	WC MUŽI	1,7	2500	KERAMICKÁ DLAŽBA MALBA	ŠTUKOVÁ OMÍTKA, MALBA	SDK PODHLED, KERAMICKÝ OBKLAD v=1500mm
208a	WC ŽENY	3,25	2500	KERAMICKÁ DLAŽBA MALBA	ŠTUKOVÁ OMÍTKA, MALBA	SDK PODHLED, KERAMICKÝ OBKLAD v=1500mm
208b	WC ŽENY	1,35	2500	KERAMICKÁ DLAŽBA MALBA	ŠTUKOVÁ OMÍTKA, MALBA	SDK PODHLED, KERAMICKÝ OBKLAD v=1500mm
208c	WC ŽENY	1,66	2500	KERAMICKÁ DLAŽBA MALBA	ŠTUKOVÁ OMÍTKA, MALBA	SDK PODHLED, KERAMICKÝ OBKLAD v=1500mm
210	CHODBA	11,4	2700	KERAMICKÁ DLAŽBA	ŠTUKOVÁ OMÍTKA, MALBA	MINERÁLNÍ PODHLED,
210a	CHODBA	2,0	2700	KERAMICKÁ DLAŽBA	ŠTUKOVÁ OMÍTKA, MALBA	MINERÁLNÍ PODHLED,

POZNÁMKY

- úroveň ±0,000 = úroveň čisté podlahy přízemí objektu
- stěny jsou kótovány včetně omítek!!!
- parapety jsou kótovány od čistých podlah
- plochy místností jsou měřeny jako čisté plochy podlahy bez ploch v otvorech (prahy dveří), u francouzských oken až k okennímu rámu,
- sádkartonové podhledy jsou navrženy pro krytí instalací pod stropem. výšky podhledu jsou uvedeny jako minimální. sdk podhled bude z sdk desek GKB tl. 12,5 mm, v mokřých prostorech z desek GKB!
- podlahy dlažeb budou dilatovány dle požadavků výrobce krytiny
- velikost stavebních otvorů pro dveře nutno upravit dle požadavků výrobců jednotlivých materiálů
- veškeré práce provádět podle platných právních předpisů a předpisů výrobců jednotlivých materiálů
- všechny uvedené výrobky a výrobci ve všech částech dokumentace jsou pouze informativní a slouží jako podklad (příklad) pro konkrétní výběr zhotovitele za stejných kvalitativních podmínek.
- sprchové kouzly jsou navrženy s vaničkou
- v umývárně bude na hrubou podlahu provedena sítěková hydroizolace vytažená na stěny pod obklady, v koutech a rozích použít těsnící pásky. Ve sprchovém koutu bude sítěková izolace aplikována i na stěny koutu.
- Přístup k čistícím tvarovkám, uzavíráním armaturám atd. ve stavebních kcích. bude pomocí revizních dvířek, které budou v obkladu skryté (plech na magnetech s obkladem), v omítke SDK dvířka lícovaná s omítkou.
- přesné rozměry elektro skříní (rozvaděče, sto) budou upřesněny dle konkrétních výrobků,
- prostory pro technické rozvody – viz. jednotlivé části dokumentace
- výšky obkladů v jednotlivých místnostech zhotovit dle požadavku investora při realizaci
- sklady podlah – viz. technická zpráva
- nod otvory v příčkách jsou navrženy systémové nosné překladky, v místech nedostatečného uložení dvojice vřícovaných nosníků L40x4.
- přesné polohy koncových prvků – zařizovacích předmětů, svítilen, výprůchů, zásuvek atd. budou upřesněny v rámci projektu interiéru, dle investorem při realizaci.
- nároky na požární odolnost jednotlivých nosných konstrukcí viz. zpráva požární ochrany.
- do stávajících konstrukcí nebyly provedeny sondy. Průběh a sklady konstrukcí vychází z vizuálního průzkumu a původní dokumentace. Veškeré použité konstrukce a materiály budou konzultovány s projektantem.

- LEGENDA BAREV:

STAVAJÍCÍ ZDVO – PLNĚ PÁLENÉ Cihly

STAVAJÍCÍ KONSTRUKCE V POHLEDU

NOVĚ NARHOVANÉ KONSTRUKCE

NOVĚ NARHOVANÉ KONSTRUKCE – POHLED
- LEGENDA MATERIÁLŮ:


DODIVKY VE STAVAJÍCÍCH STĚNÁCH

CP NA WC

PŘÍČKY Z POROBETONOVÝCH TVAROVEK tl. 100mm např. YTONG

PŘÍČKY Z POROBETONOVÝCH TVAROVEK tl. 150mm např. YTONG

SDK PŘEDSTĚNY

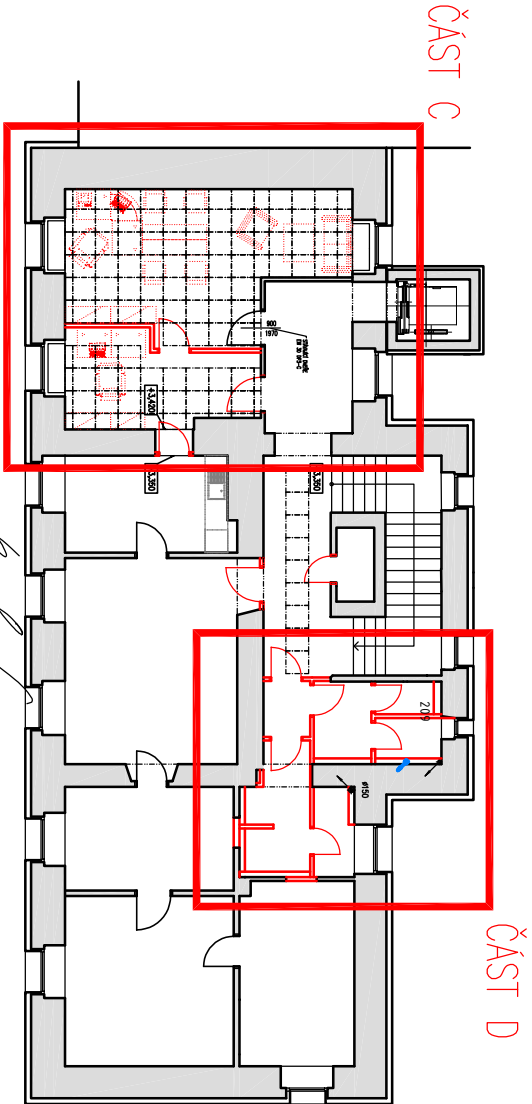

Zodp. projektant:		vypracoval:	
Ing. Jan Procházka		Ing. Jan Procházka	
stavbyhnik, Obec Tuchlovice, U Staré školy č.p. 83, 273 02 Tuchlovice		stavbyhnik, Obec Tuchlovice, U Staré školy č.p. 83, 273 02 Tuchlovice	
místo: Obecní úřad Tuchlovice, U Staré školy č.p. 83, 273 02 Tuchlovice		místo: Obecní úřad Tuchlovice, U Staré školy č.p. 83, 273 02 Tuchlovice	
Stavební úpravy objektu, úprava WC		Stavební úpravy objektu, úprava WC	
PŮDORYS 2.NP-ČÁST D-NOVÝ STAV		PŮDORYS 2.NP-ČÁST D-NOVÝ STAV	
měřítko: 1:50		čís. výkresu: D1.1b)08	