


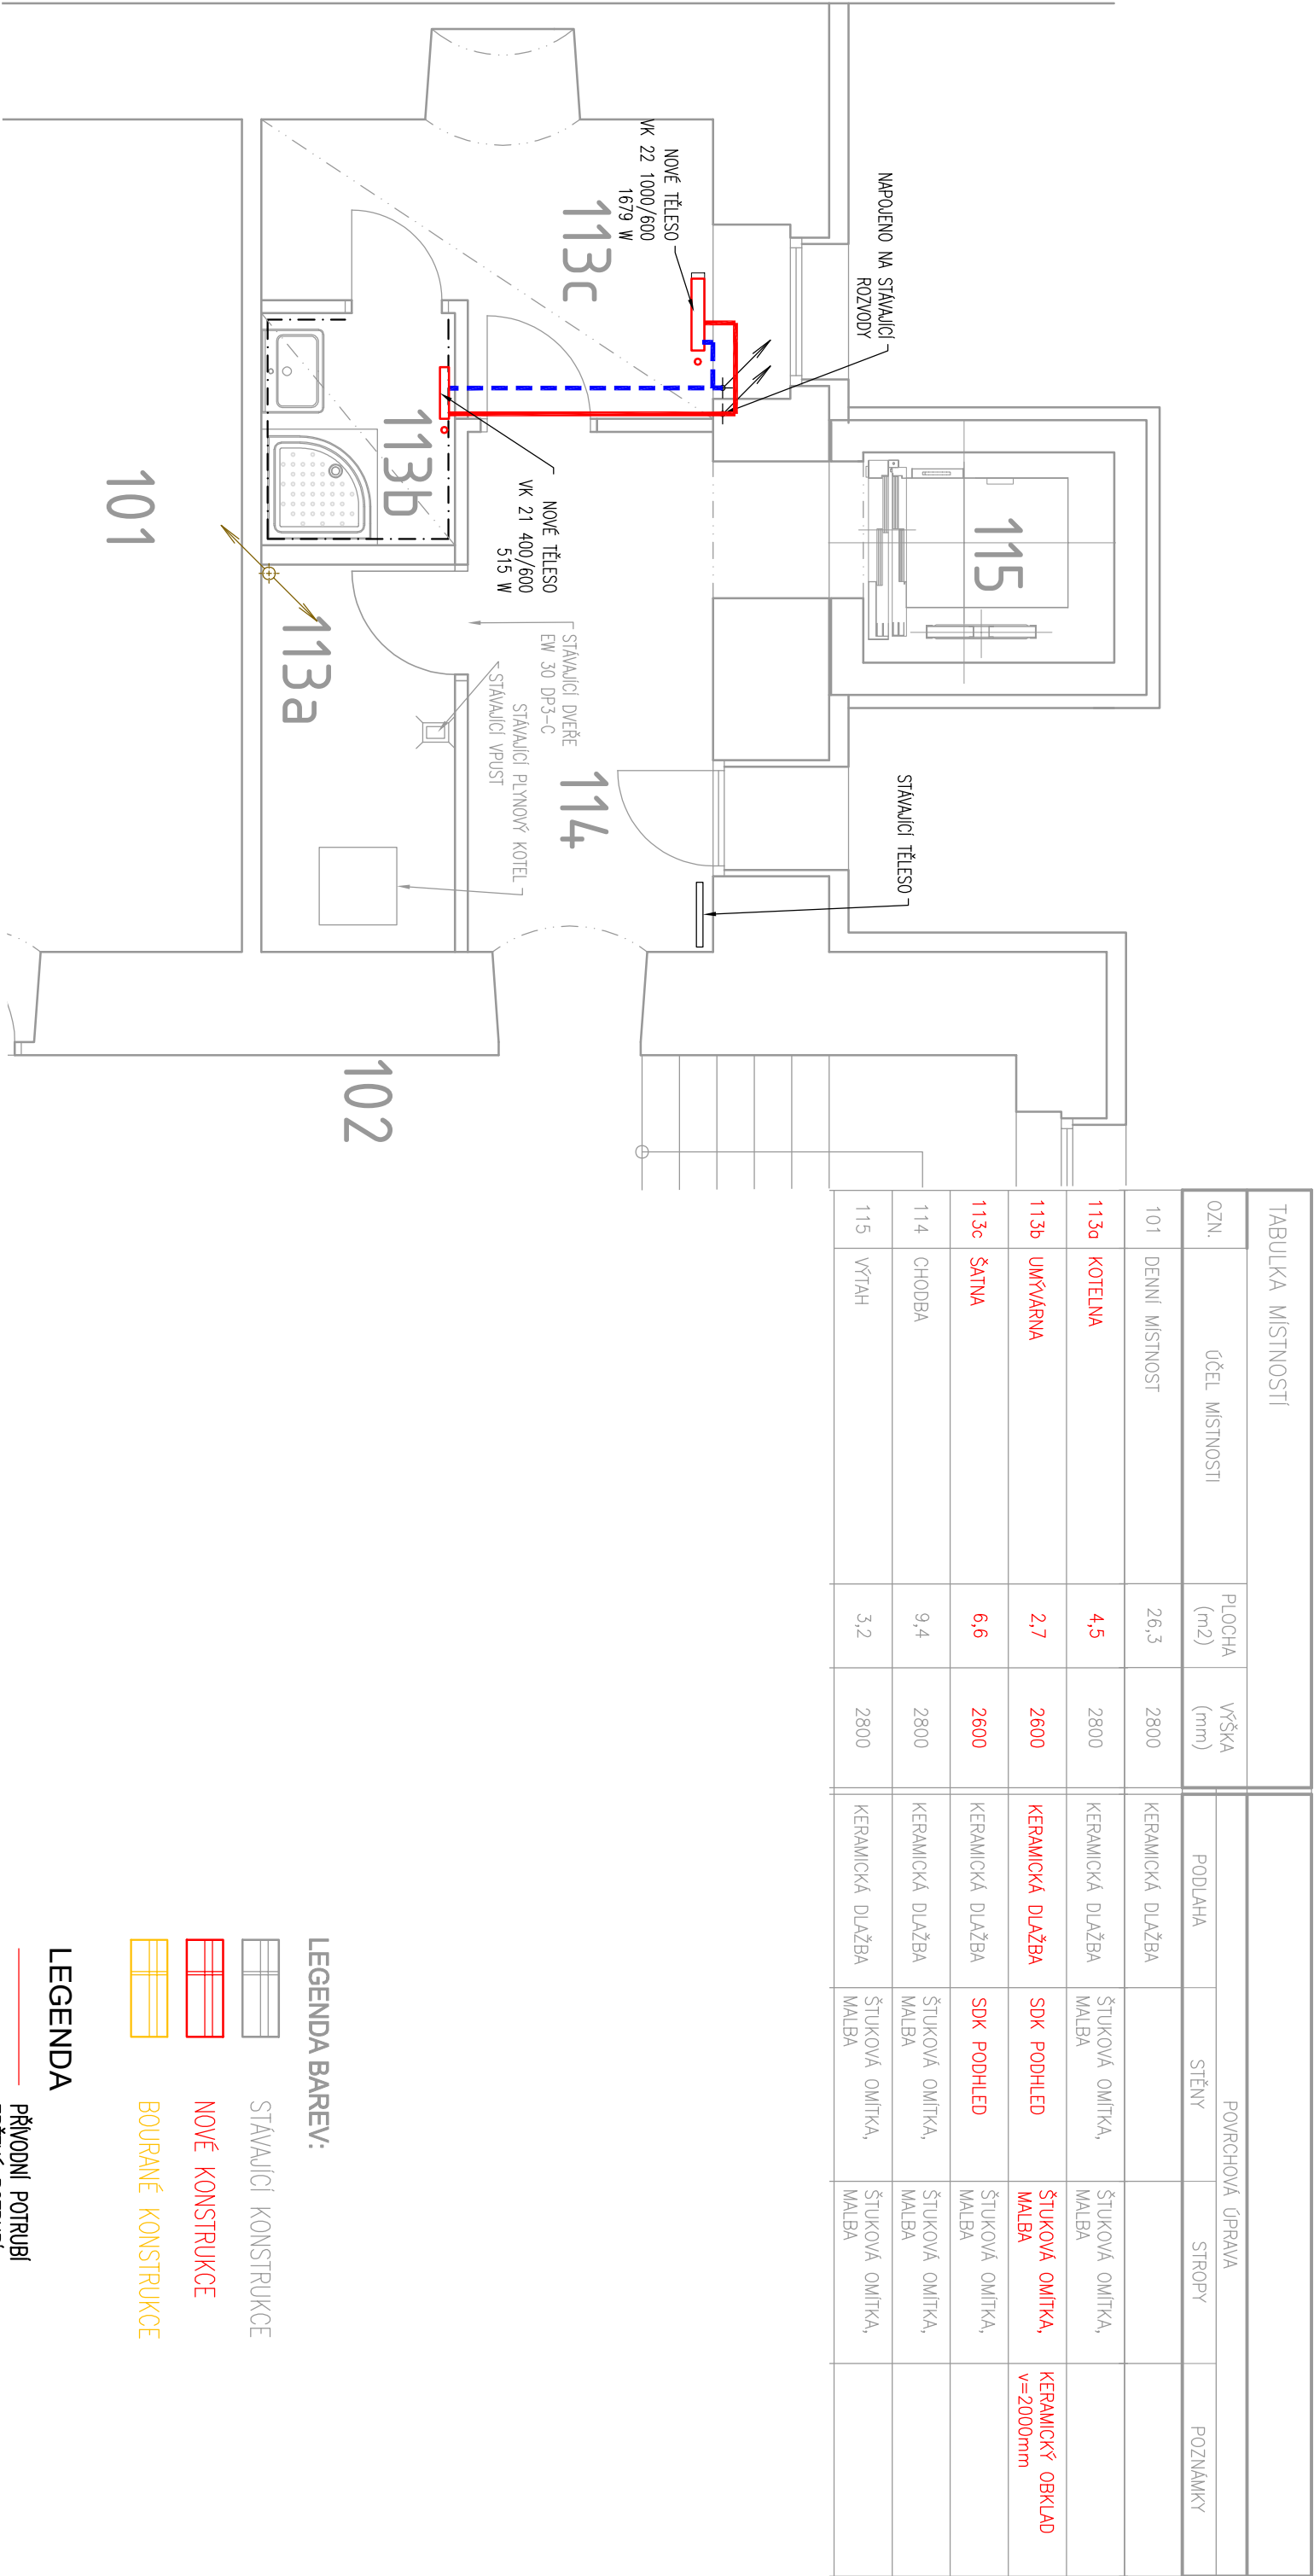

LEGENDA BAREV:


- STÁVAJÍCÍ KONSTRUKCE
- NOVÉ KONSTRUKCE
- BOURANÉ KONSTRUKCE

LEGENDA

- PŘÍVODNÍ POTRUBÍ
- ZPĚTNÉ POTRUBÍ
- NEOZNAČENÉ POTRUBNÍ ROZVODY JSOU VEDENY V PODLAŽE
 - VK22 900/1200 – TĚLESO RADIK VK.
 - P-15 – PŘÍPOJKA K TĚLESU DN15
 - DŠ15 – DVOUJTE ŠROUBENÍ

– PŘED PROVÁDĚNÍM PRÁCI OVĚŘIT SKUTEČNOU POLOHU STÁVAJÍCÍHO STOUPAČÍHO POTRUBÍ

Zodp. projektant:	vypracoval:	Ing. Jan Procházka	Na Žerábách 686, 27302 Tuchlovice
Ing. Jan Procházka	Ing. Jan Procházka	tel: 776 131 790	mail: jproc@volny.cz
stavebník: Obec Tuchlovice, U Staré školy č.p. 83, 273 02 Tuchlovice	datum: LEDEN 2025	stupen: DSP	
místo: Obecní úřad Tuchlovice, U Staré školy č.p. 83, 273 02 Tuchlovice	část: D.1.4.b) Vytápění	REVIZE:	
Stavební úpravy objektu, úprava WC	měřítko: 1:50	čís. výkresu: D1.4.b)01	
VYTÁPĚNÍ-PŘÍZEMÍ-UMÝVÁRNY			


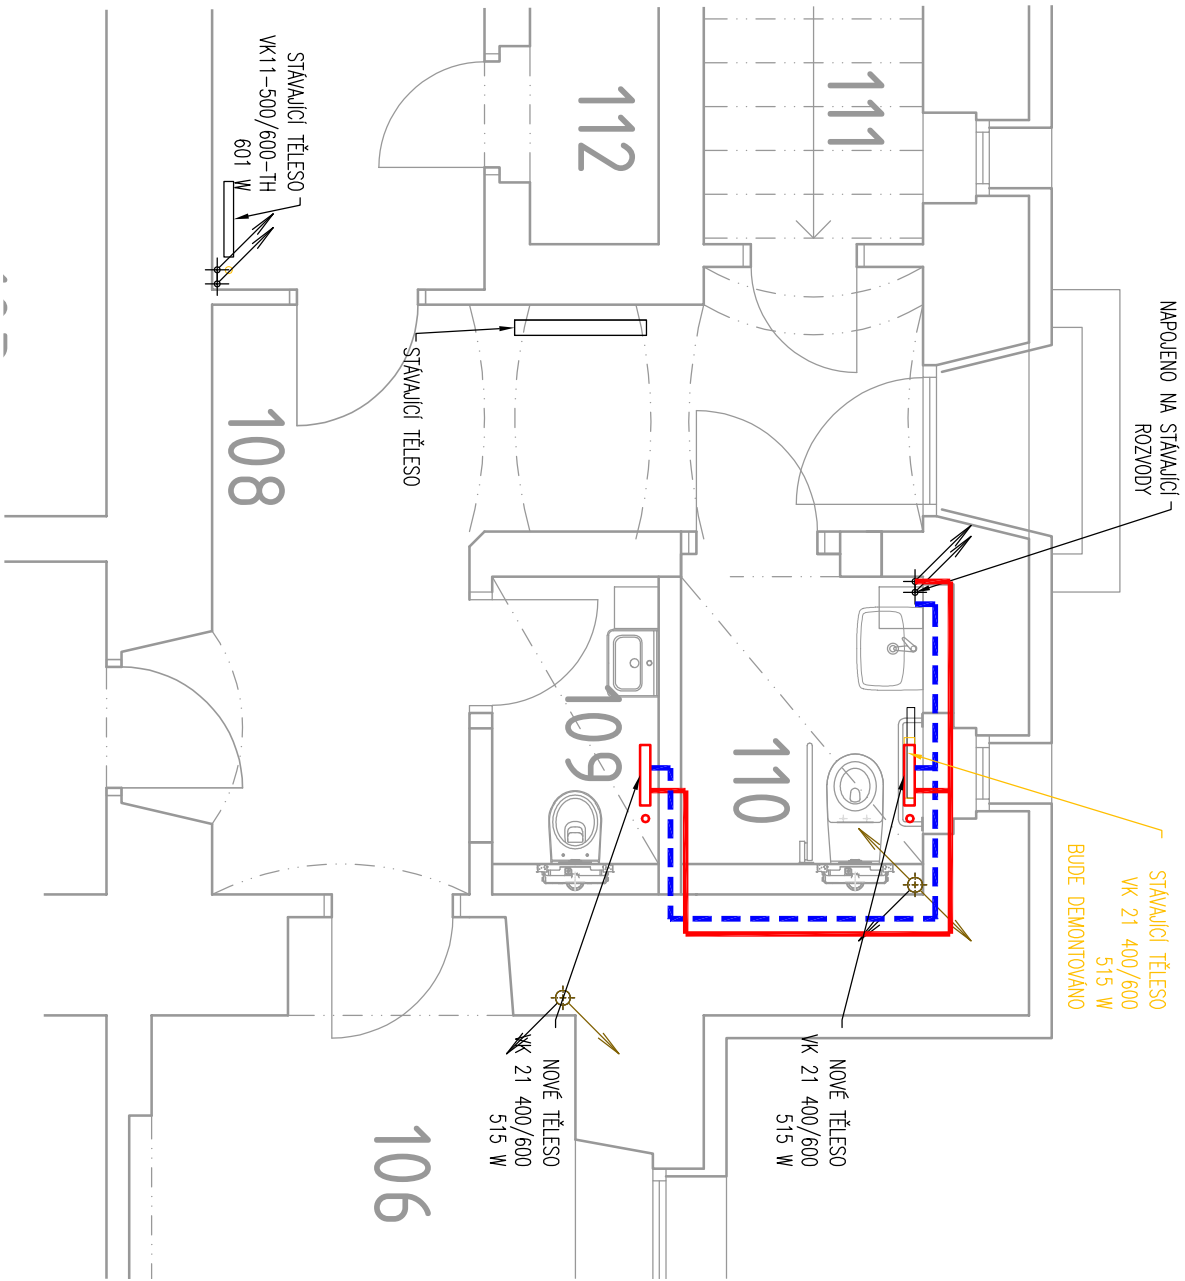


TABULKA MÍSTNOSTÍ							
OZN.	ÚČEL MÍSTNOSTI	PLOCHA (m2)	VÝŠKA (mm)	POVRCHOVÁ ÚPRAVA			POZNÁMKY
				PODLAHA	STĚNY	STROPY	
106	ARCHIV	8,5	2800	KERAMICKÁ DLAŽBA	ŠTUKOVÁ OMITKA, MALBA	ŠTUKOVÁ OMITKA, MALBA	
107	ARCHIV	12,3	2800	KERAMICKÁ DLAŽBA	ŠTUKOVÁ OMITKA, MALBA	ŠTUKOVÁ OMITKA, MALBA	
108	CHODBA	12.18	2800	KERAMICKÁ DLAŽBA	KERAMICKÝ OBKLAD	ŠTUKOVÁ OMITKA, MALBA	
109	WC	2,1	2600	KERAMICKÁ DLAŽBA	SDK PODHLED	ŠTUKOVÁ OMITKA, MALBA	KERAMICKÝ OBKLAD v=1500mm
110	WC – INVALIDÉ	3,0	2600	KERAMICKÁ DLAŽBA	SDK PODHLED	ŠTUKOVÁ OMITKA, MALBA	KERAMICKÝ OBKLAD v=1500mm
111	SKLAD	3,4	2800	KERAMICKÁ DLAŽBA	ŠTUKOVÁ OMITKA, MALBA	ŠTUKOVÁ OMITKA, MALBA	
112	SKLAD	1,8	2800	KERAMICKÁ DLAŽBA	ŠTUKOVÁ OMITKA, MALBA	ŠTUKOVÁ OMITKA, MALBA	

LEGENDA BAREV:

-  STÁVAJÍCÍ KONSTRUKCE
-  NOVÉ KONSTRUKCE
-  BOURANÉ KONSTRUKCE


LEGENDA

  -  PŘÍVODNÍ POTRUBÍ
-  ZPĚTNÉ POTRUBÍ
-  NEOZNAČENÉ POTRUBNÍ ROZVODY JSOU VEDENY V PODLAZE
-  VK22 900/1200 – TĚLESO RADIK VK.
-  P-15 – PŘÍPOJKA K TĚLESU DN15
-  DŠ15 – DVOUJITÉ ŠROUBENÍ

– PŘED PROVÁDĚNÍM PRACÍ OVĚŘIT SKUTEČNOU POLOHU STÁVAJÍCÍHO STOUPAČÍHO POTRUBÍ

Zodp. projektant:		vypracoval:	
Ing. Jan Procházka		Ing. Jan Procházka	
stavěbník: Obec Tuchlovice, U Staré školy č.p. 83, 273 02 Tuchlovice		Ing. Jan Procházka Na Žerábách 686, 27302 Tuchlovice tel: 776 131 790 mail: jprococ@volny.cz	
místo: Obecní úřad Tuchlovice, U Staré školy č.p. 83, 273 02 Tuchlovice		datum: LEDEN 2025	
Stavební úpravy objektu, úprava WC		stupeň: DSP	
		část: D.1.4.b) Vyřápení	
		REVIZE:	
		měřítko: čís. výkresu	
VYTÁPĚNÍ-PŘÍJEMÍ-WC		D1.4.b)02	

TABULKA MÍSTNOSTÍ					
OZN.	ÚČEL MÍSTNOSTI	PLOCHA (m ²)	VÝŠKA (mm)	POVRCHOVÁ ÚPRAVA	
				PODLAHA	STROPY
206a	KANCELÁŘ	26,0	2850	ŠTUKOVÁ OMÍTKA, MALBA	MINERÁLNÍ PODHLÉD,
206b	KANCELÁŘ	12,3	2850	ŠTUKOVÁ OMÍTKA, MALBA	MINERÁLNÍ PODHLÉD,

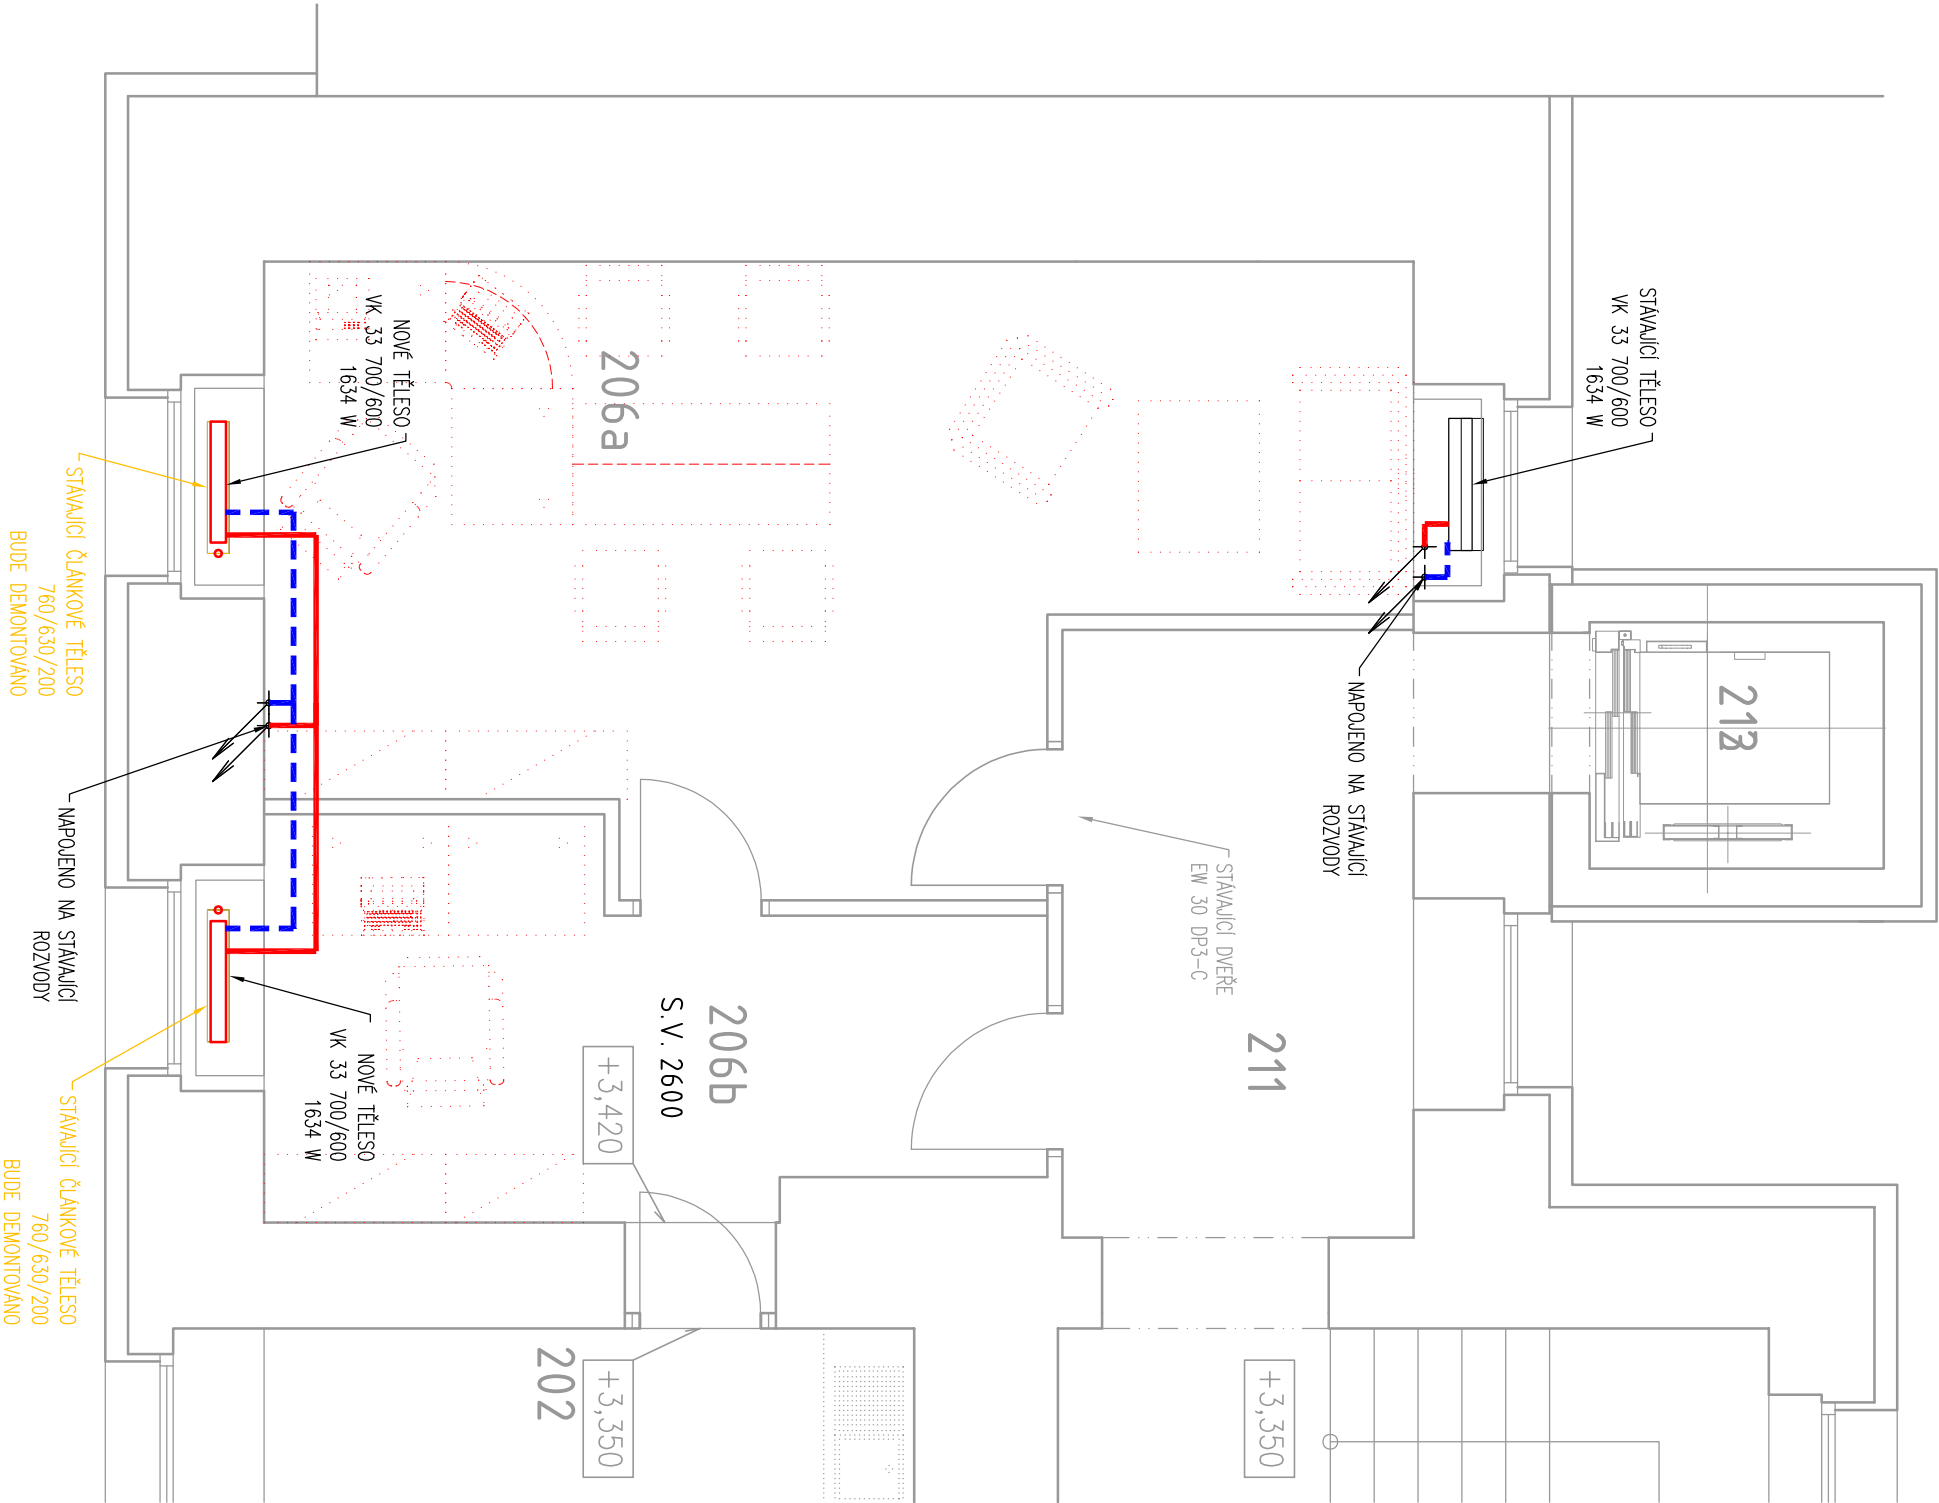

LEGENDA BAREV:


- STÁVAJÍCÍ KONSTRUKCE
- NOVÉ KONSTRUKCE
- BOURANÉ KONSTRUKCE

LEGENDA

- PŘÍRODNÍ POTRUBÍ
- ZPĚTNÉ POTRUBÍ
- NEOZNAČENÉ POTRUBNÍ ROZVODY JSOU VEDENY V PODLAZE
- VK22 900/1200 – TĚLESO RADIK VK.
- P-15 – PŘÍPOJKA K TĚLESU DN15
- DŠ15 – DVOJITÉ ŠROUBENÍ

– PŘED PROVÁDĚNÍM PRACÍ OVĚŘIT SKUTEČNOU POLOHU STÁVAJÍCÍHO STOUPAČÍHO POTRUBÍ

Zodp. projektant: Ing. Jan Procházka	vypracoval: Ing. Jan Procházka	Ing. Jan Procházka Na Žerabách 686, 27302 Tuchlovice tel: 776 131 790 mail: jproc@volny.cz	
stavebník: Obec Tuchlovice, U Staré školy č.p. 83, 273 02 Tuchlovice		datum:	LEDEN 2025
místo: Obecní úřad Tuchlovice, U Staré školy č.p. 83, 273 02 Tuchlovice		stupeň:	DSP
Stavební úpravy objektu, úprava WC		část:	D.1.4.b) Vytápění
		REVIZE:	
		měřítko:	čís. výkresu: D1.4.b)03
VYTÁPĚNÍ – PATRO-KANCELÁŘE		1:50	

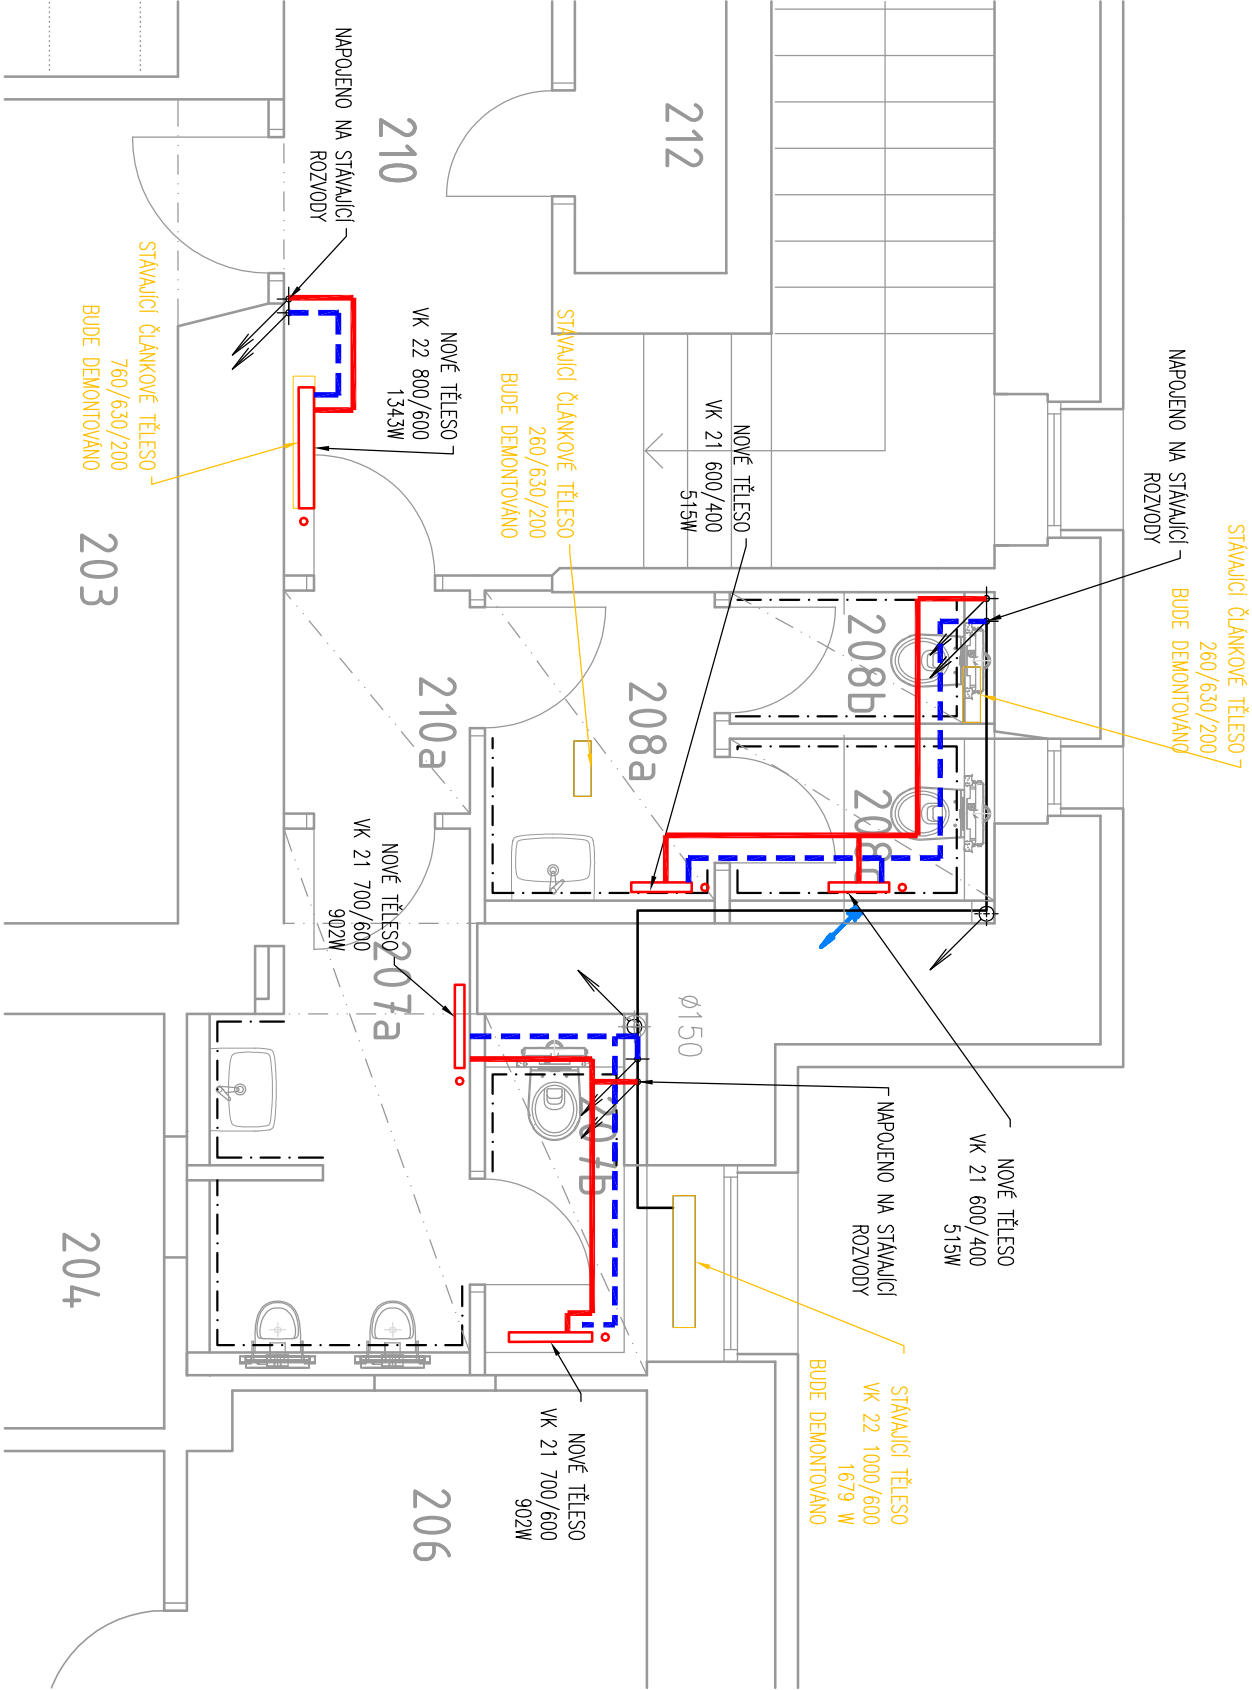

TABULKA MÍSTNOSTI						
OZN.	ÚČEL MÍSTNOSTI	PLOCHA (m2)	VÝŠKA (mm)	POVRCHOVÁ ÚPRAVA		
				PODLAHA	STĚNY	STROPY
207a	WC MUŽI	5,4	2500	KERAMICKÁ DLAŽBA	ŠTUKOVÁ OMITKA, MALBA	SDK PODHLED, KERAMICKÝ OBKLAD v=1500mm
207b	WC MUŽI	1,7	2500	KERAMICKÁ DLAŽBA	ŠTUKOVÁ OMITKA, MALBA	SDK PODHLED, KERAMICKÝ OBKLAD v=1500mm
208a	WC ŽENY	3,25	2500	KERAMICKÁ DLAŽBA	ŠTUKOVÁ OMITKA, MALBA	SDK PODHLED, KERAMICKÝ OBKLAD v=1500mm
208b	WC ŽENY	1,35	2500	KERAMICKÁ DLAŽBA	ŠTUKOVÁ OMITKA, MALBA	SDK PODHLED, KERAMICKÝ OBKLAD v=1500mm
208c	WC ŽENY	1,66	2500	KERAMICKÁ DLAŽBA	ŠTUKOVÁ OMITKA, MALBA	SDK PODHLED, KERAMICKÝ OBKLAD v=1500mm
210	CHODBA	11,4	2700	KERAMICKÁ DLAŽBA	ŠTUKOVÁ OMITKA, MALBA	MINERÁLNÍ PODHLED,
210a	CHODBA	2,0	2700	KERAMICKÁ DLAŽBA	ŠTUKOVÁ OMITKA, MALBA	MINERÁLNÍ PODHLED,

LEGENDA BAREV:

STÁVAJÍCÍ KONSTRUKCE

NOVÉ KONSTRUKCE

BOURANÉ KONSTRUKCE

LEGENDA

PŘÍVODNÍ POTRUBÍ

ZPĚTNÉ POTRUBÍ

NEOZNAČENÉ POTRUBNÍ ROZVODY JSOU VEDENY V PODLAZE

WK22 900/1200 – TĚLESO RADIK VK.

P-15 – PŘÍPOJKA K TĚLESU DN15

DŠ15 – DVOUJITÉ ŠROUBENÍ

Zodp. projektant:
Ing. Jan Procházka

vypracoval:
Ing. Jan Procházka

stavebník: Obec Tuchlovice, U Staré školy č.p. 83, 273 02 Tuchlovice

datum: LEDEN 2025

stupen': DSP

část: D.1.4.b) Vyřápení

REVIZE:

měřtko: 1:50

Stavební úpravy objektu, úprava WC

VYTÁPĚNÍ – PŮDORYS PATRA-WC

Ing. Jan Procházka
Na Žerábách 686, 27302 Tuchlovice
tel: 776 131 790
mail: jproc@volny.cz

čís. výkresu:
D1.4.b)04