


ARCHITEKTONICKÁ STUDIE

OZN	MÍSTNOST	PLOCHA m ²	PODLAHA OZN, POHIS	SÍLENÍ STĚNY PRŮVLAKU UPRVA	POZNÁMKY
101	HILANI CHODBA	38,20	KERAMICKÁ DLUŽKA	OVS	SPOLK 15 CM
102	PANIVCE+VÝCHP	63,84	PARETOVÝ PODLAHA	OVS	DŘEV. ULŠTA
103	VICEDVOI OVY SÁL	174,51	PARETOVÝ PODLAHA	OVS	DŘEV. ULŠTA
104	SÁTIA NARUKAJUCHI OSOB	3,36	KERAMICKÁ DLUŽKA	OVS	SPOLK 15 CM
105	UMYVARNA	2,14	KERAMICKÁ DLUŽKA	OVS	SPOLK 15 CM
106	WC	1,40	KERAMICKÁ DLUŽKA	OVS	KO., v=160mm
107	ZADVERI	7,80	KERAMICKÁ DLUŽKA	OVS	SPOLK 15 CM
108	SCHOĐISTE	15,12	KERAMICKÁ DLUŽKA	OVS	SPOLK 15 CM
109	CHODBA	3,51	KERAMICKÁ DLUŽKA	OVS	SPOLK 15 CM
110	NEOBÁZEZO				
111	PERBRANA, KUCHYNĚ	28,81	KERAMICKÁ DLUŽKA	OVS	KO., v=200mm
112	UKRIDOVÁ KONORA	2,23	KERAMICKÁ DLUŽKA	OVS	KO., v=200mm
113	UKRIDOVÁ KONORA	2,20	KERAMICKÁ DLUŽKA	OVS	KO., v=200mm
114	SKRID	10,50	KERAMICKÁ DLUŽKA	OVS	SPOLK 15 CM
115	SÁTIA PRO VEREJNOST	9,15	KERAMICKÁ DLUŽKA	OVS	SPOLK 15 CM
116	KOTELNA + TV	6,33	KERAMICKÁ DLUŽKA	OVS	SPOLK 15 CM
117	CHODBA	2,56	KERAMICKÁ DLUŽKA	OVS	SPOLK 15 CM
118	WC-UMYVARLO PRO OOS	2,56	KERAMICKÁ DLUŽKA	OVS	KO., v=200mm
119	UMYVARNA ŽENY	2,80	KERAMICKÁ DLUŽKA	OVS	KO., v=200mm
120	NEOBÁZEZO				
121	ŽENY	1,44	KERAMICKÁ DLUŽKA	OVS	KO., v=160mm
122	WC - ŽENY	1,44	KERAMICKÁ DLUŽKA	OVS	KO., v=160mm
123	CHODBA - ŽENY	3,73	KERAMICKÁ DLUŽKA	OVS	KO., v=160mm
124	CHODBA - MUŽI	2,89	KERAMICKÁ DLUŽKA	OVS	KO., v=160mm
125	WC - MUŽI	1,44	KERAMICKÁ DLUŽKA	OVS	KO., v=160mm
126	WC - MUŽI	1,44	KERAMICKÁ DLUŽKA	OVS	KO., v=160mm
127	PISOARY-UMYVARLO MUŽI	2,75	KERAMICKÁ DLUŽKA	OVS	KO., v=160mm
128	WC-UMYVARLO PRO OOS	2,56	KERAMICKÁ DLUŽKA	OVS	KO., v=200mm
129	SCHOĐISTE PRO PERSONAL	2,89	KERAMICKÁ DLUŽKA	OVS	KO., v=200mm

OVS-omítka vápena štuková, KO-keramický obklad.
OOS-osoba s omezenou schopností

OOS-osoba s omezenou schopností

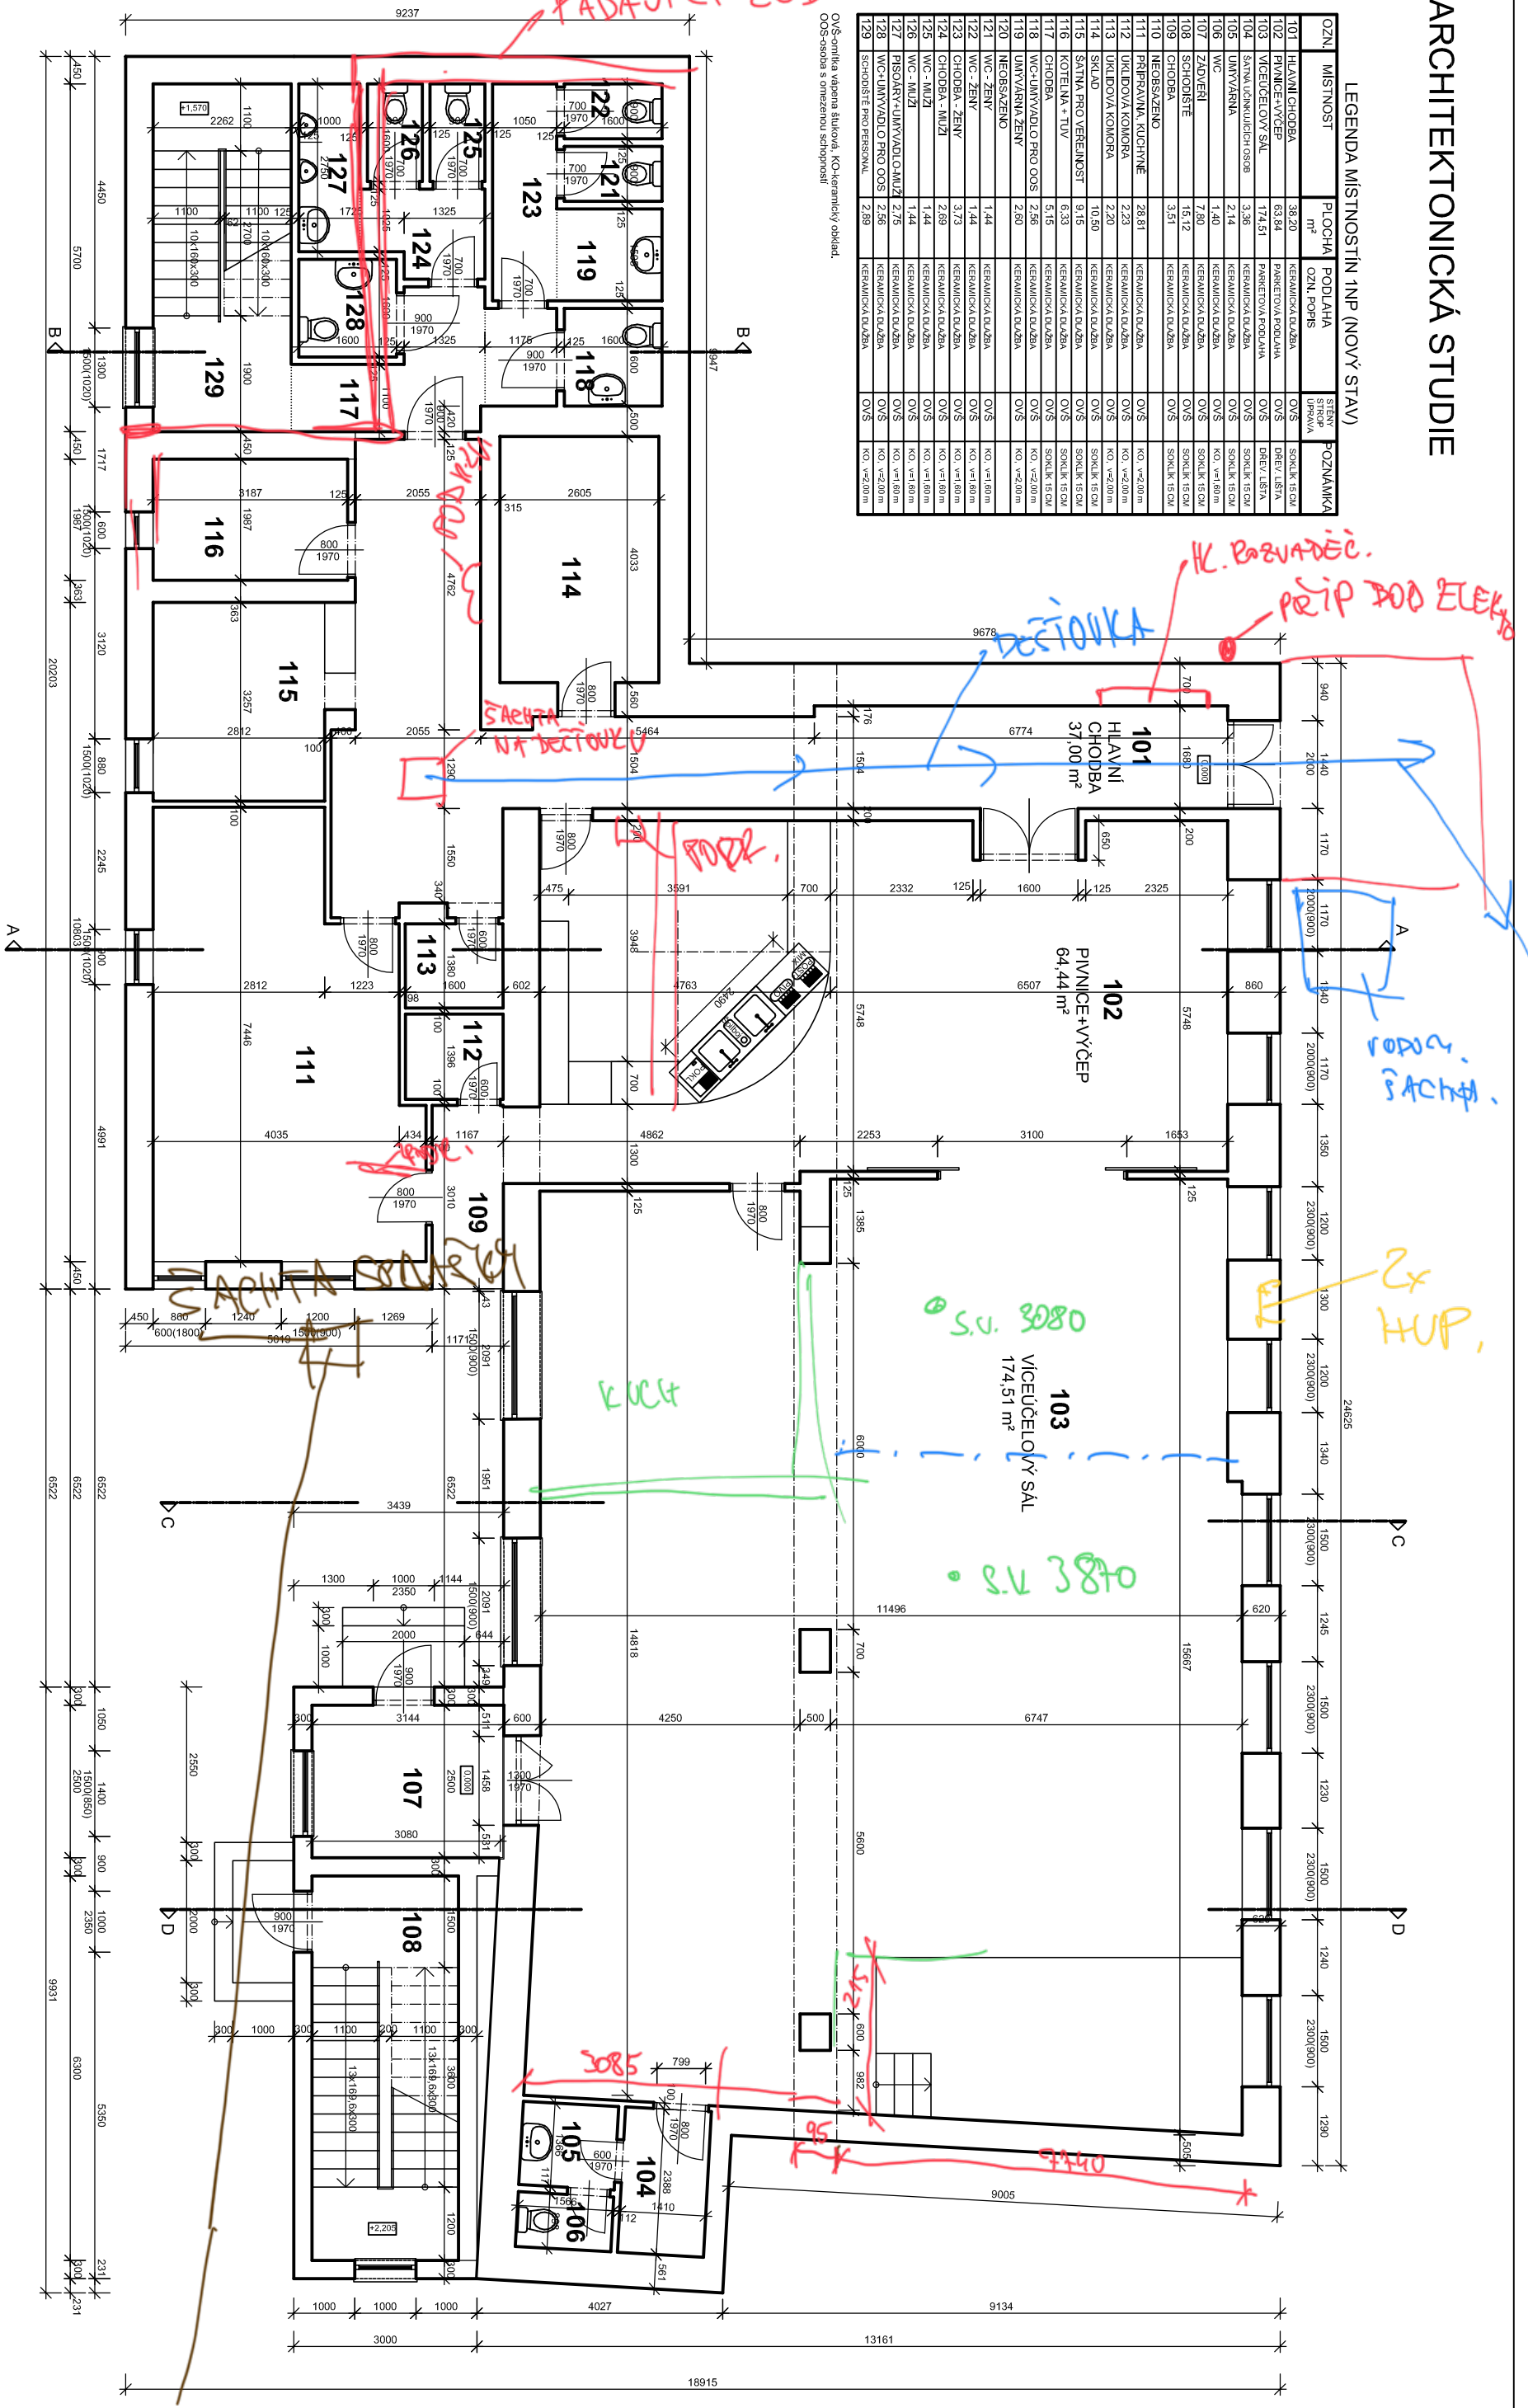

**OBJEKT OBČANSKÉ VYBAVENOSTI
OBEC RAČICE-PÍSTOVCE**

INVESTOR: OBEC RAČICE-PÍSTOVICE
RAČICE 72, 683 05 RAČICE-PÍSTOVICE

PROJEKTANT: AUTORIZOVANÝ INŽENÝR SAMIR ASFOUR
SKŘIČKOVÁ 1490/15, 664 34 KUŘIM

PŮDORYS 1NP (NOVÝ STAV)
MĚŘÍTKO 1:100