




SOUŘADNICOVÝ SYSTÉM S-JTSK
VÝŠKOVÝ SYSTÉM BpV

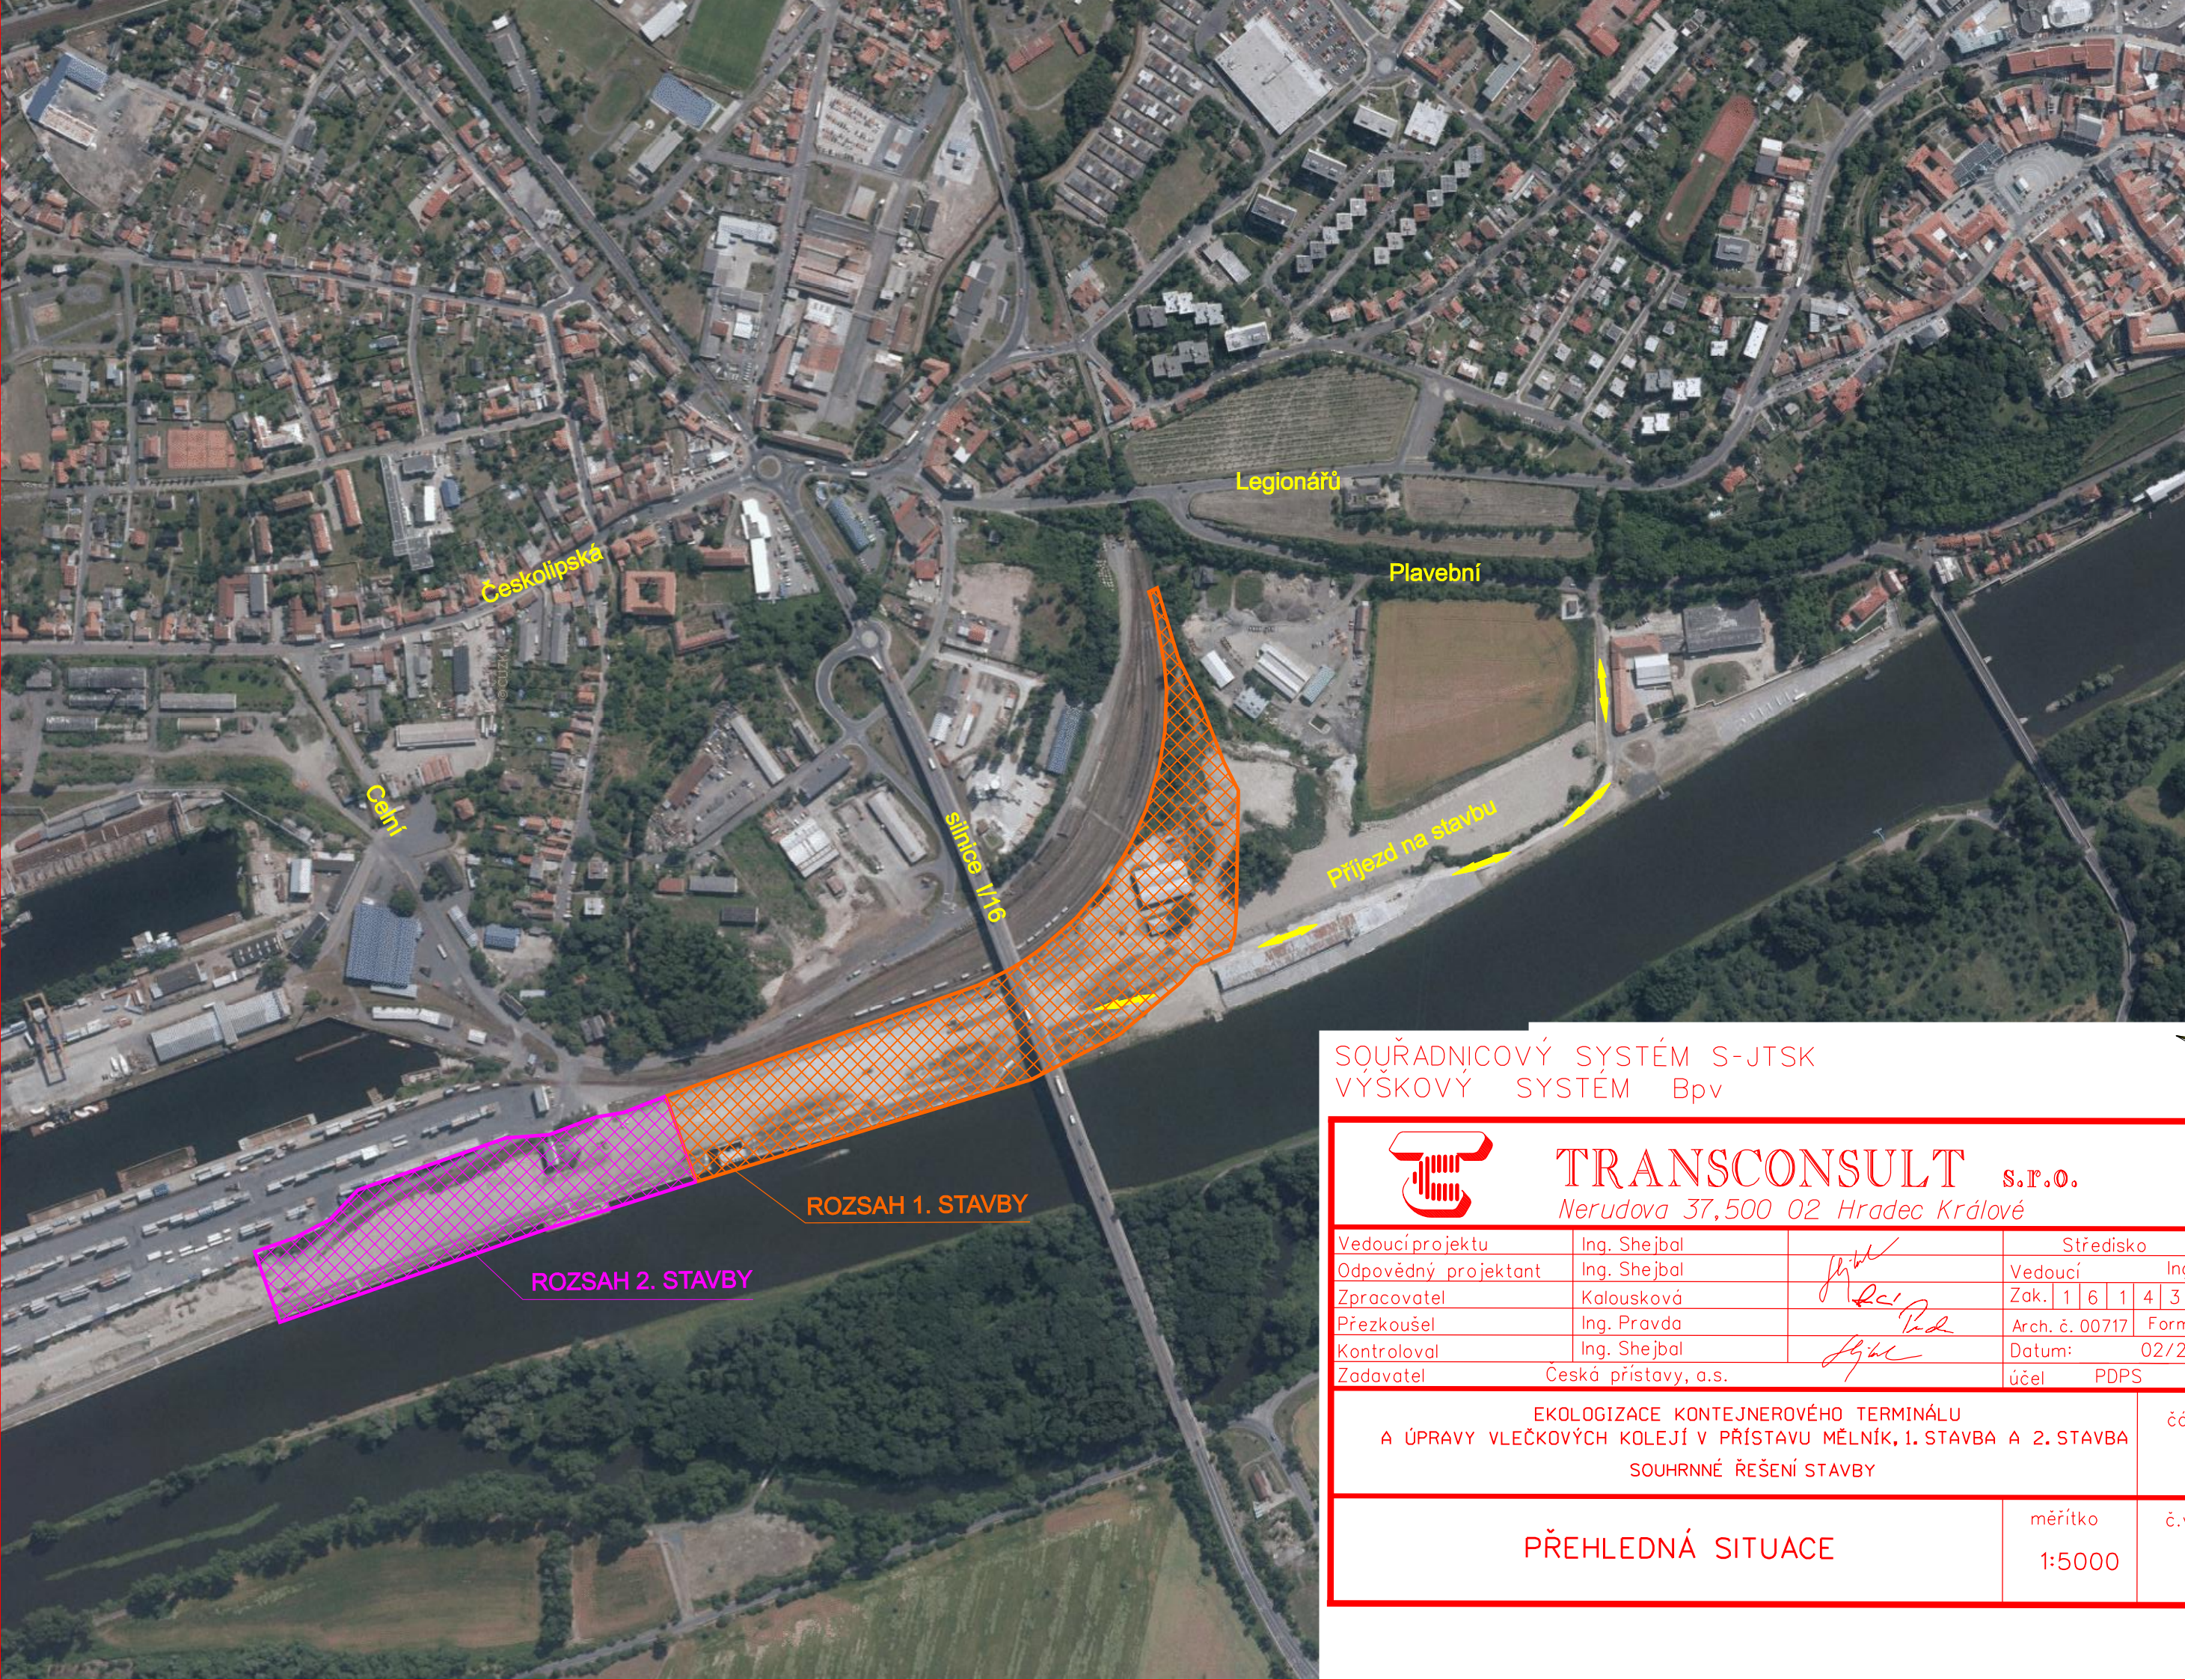

TRANSCONSULT s.r.o.
Nerudova 37,500 02 Hradec Králové

Vedoucí projektu	Ing. Shejbal		Středisko 3									
Odpovědný projektant	Ing. Shejbal		Vedoucí Ing. Shejbal									
Zpracovatel	Kaloušková		Zak.	1	6	1	4	3	0	0	0	4
Přezkoušel	Ing. Pravda		Arch. č.	00717								
Kontroloval	Ing. Shejbal		Datum:		02/2017							
Zadavatel	Česká přístavy, a.s.		účel	PDPS								

EKOLOGIZACE KONTEJNEROVÉHO TERMINÁLU
A ÚPRAVY VLEČKOVÝCH KOLEJÍ V PŘÍSTAVU MĚLNÍK, 1. STAVBA A 2. STAVBA
SOUHRNNÉ ŘEŠENÍ STAVBY

část dok.

B

PŘEHLEDNÁ SITUACE

měřítko
1:5000

č.výkresu
1