



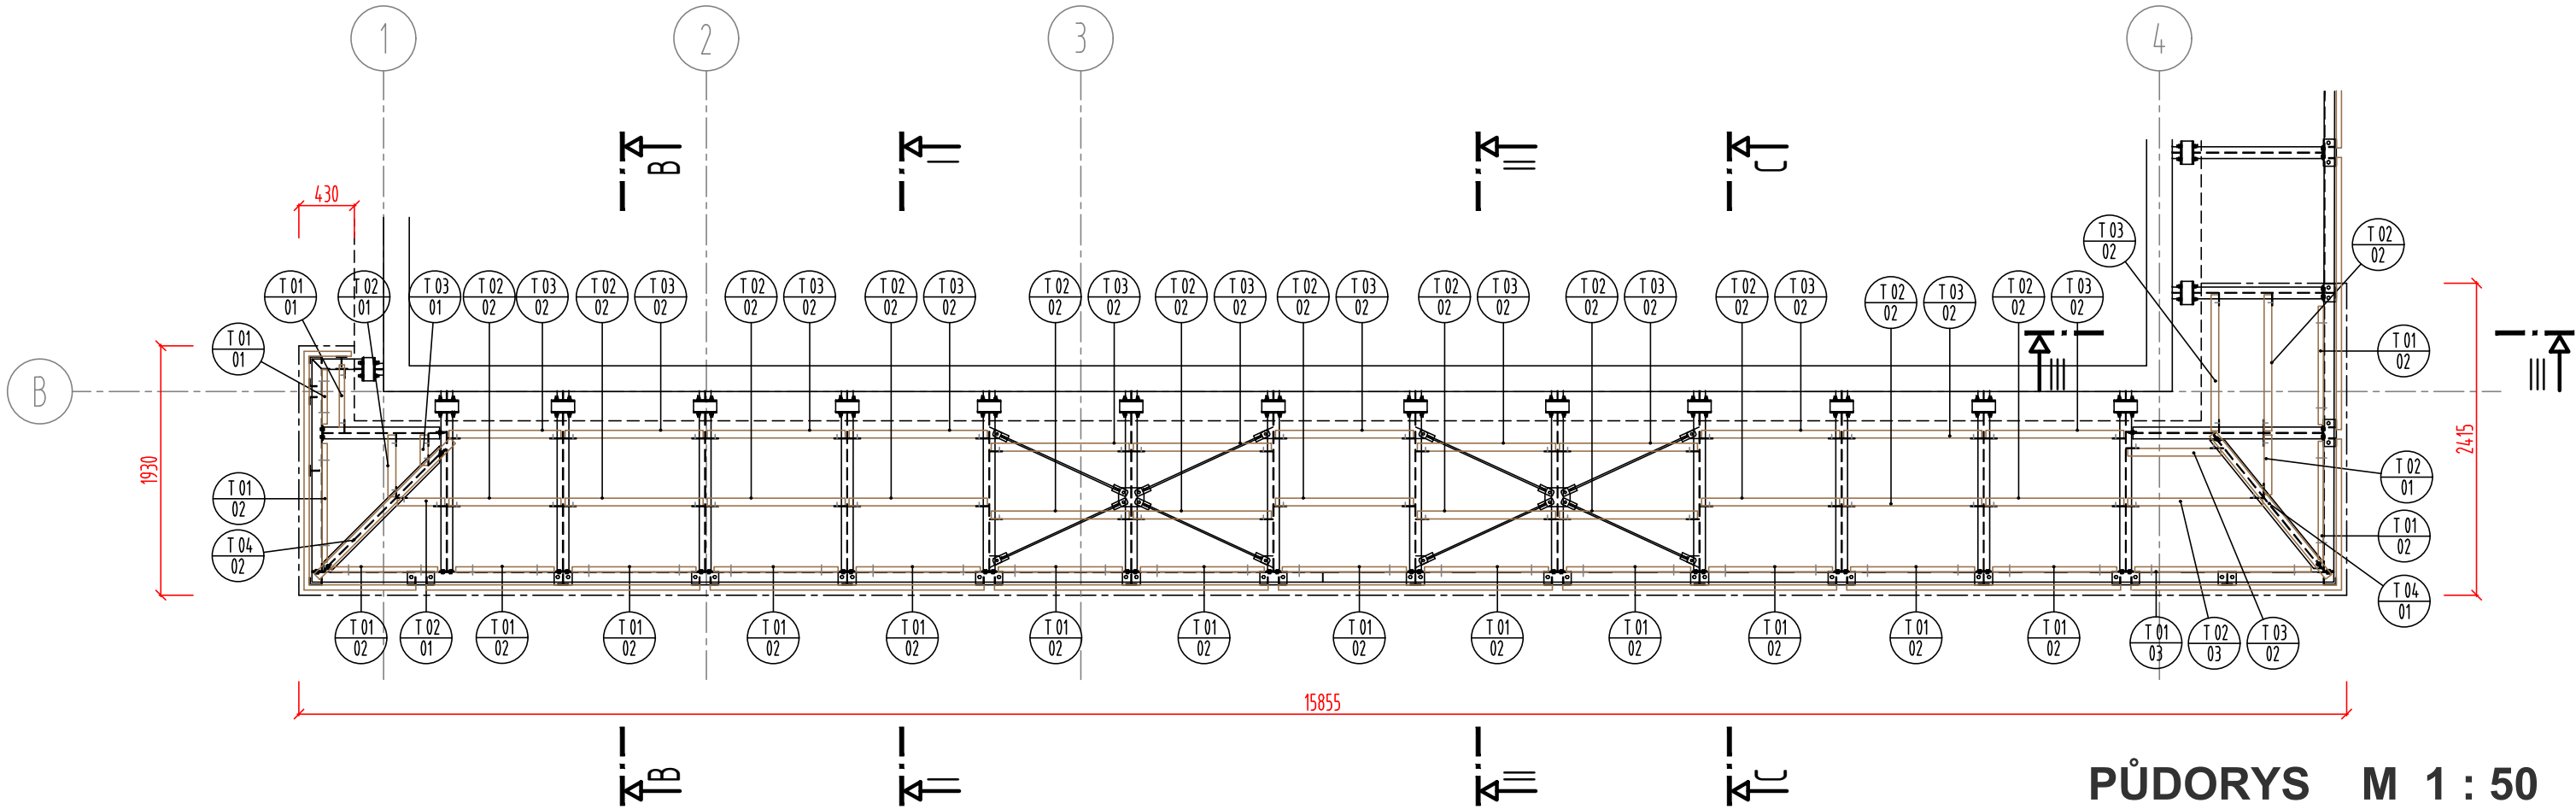

PŮDORYS M 1 : 50

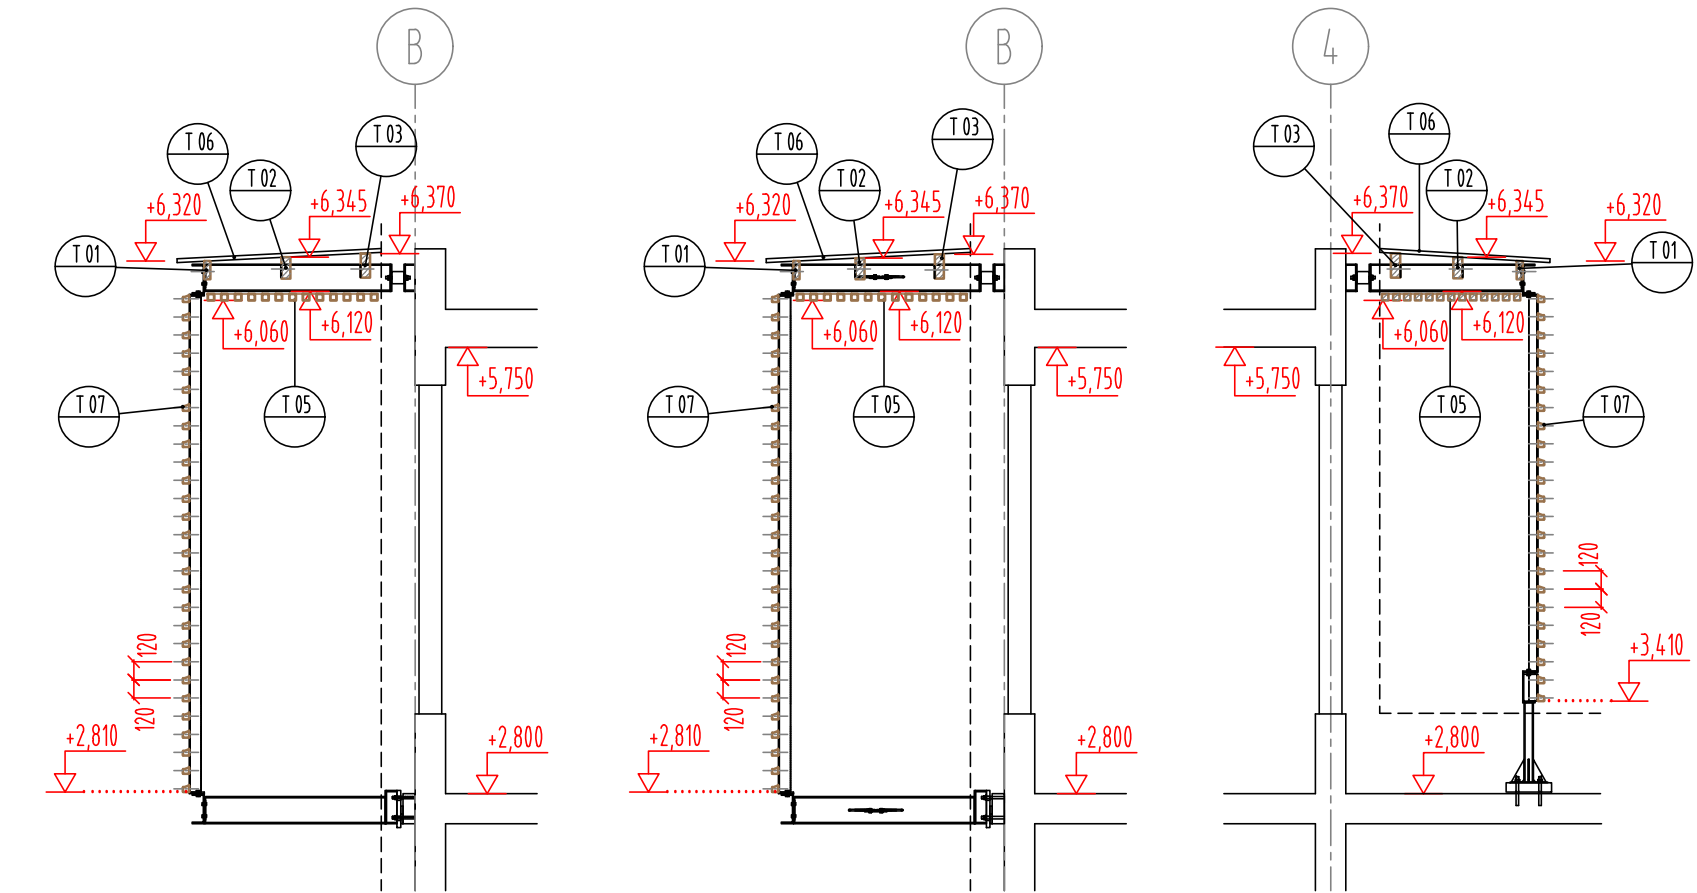

ŘEZ I - I M 1 : 50

ŘEZ II - II M 1 : 50

ŘEZ III - III M 1 : 50

VÝPIS DŘEVĚNÝCH PRVKŮ :

- (T01) - FOŠNA 40/120 MM
- 01 DÉLKA 500 MM 3 ks
 - 02 DÉLKA 1000 MM 16 ks
 - 03 DÉLKA 1500 MM 1 ks
- DÉLKA CELKEM 19,0 mb, 0,1 m³
- (T02) - FOŠNA 60/140 MM
- 01 DÉLKA 500 MM 3 ks
 - 02 DÉLKA 1000 MM 13 ks
 - 03 DÉLKA 1500 MM 1 ks
- DÉLKA CELKEM 16,0 mb, 0,14 m³
- (T03) - FOŠNA 60/160 MM
- 01 DÉLKA 500 MM 1 ks
 - 02 DÉLKA 1000 MM 14 ks
- DÉLKA CELKEM 14,5 mb, 0,14 m³
- (T04) - FOŠNA 80/80 MM, SÉRIZNUTA PO DÉLCE NA V. 16 - 72 MM (NUTNO OMĚRIT NA MÍSTĚ)
- 01 DÉLKA 1500 MM 1 ks
 - 02 DÉLKA 1500 MM 1 ks
- celkem 0,02 m³
- (T05) - NOSNÉ LATĚ PODHLEDU 40/60 MM - 29,0 mb, 0,07 m³ (BEZ PRŮŘEZU)
- LATĚ PODHLEDU 42/42 MM, MATERIÁL BOROVICE LESNÍ (PŮVOD FINSKO), OŠETŘENÍ A LAZURA VIZ PŘÍLOHA V - LEGENDA POVRCHOVÝCH ÚPRAV STĚN, PODHLEDŮ A STROPŮ, CELKEM 232,0 mb, 0,41 m³ (BEZ PRŮŘEZU)
- (T06) - DESKY OSB 3 P+D, TL. 25 MM, ŠROUBOVANÉ NA NOSNÉ DŘEVĚNÉ FOŠNY, PODKLAD POD KRYTINU Z PVC FÓLIE - CELKOVÁ PLOCHA 25 M²
- (T07) - VODOROVNĚ OSAZENÉ DŘEVĚNÉ LATĚ HSS 42/28x42 MM, MATERIÁL BOROVICE LESNÍ (PŮVOD FINSKO), OŠETŘENÍ A LAZURA VIZ PŘÍLOHA I - SKLADBY KONSTRUKCÍ, SKLADBY W04 - CELKEM 810 mb, 1,5 m³ (BEZ PRŮŘEZU)
- (T08) - VODOROVNĚ OSAZENÉ DŘEVĚNÉ LATĚ HSS 42/28x42 MM, MATERIÁL BOROVICE LESNÍ (PŮVOD FINSKO), OŠETŘENÍ A LAZURA VIZ PŘÍLOHA I - SKLADBY KONSTRUKCÍ, SKLADBY W01A, W01B, W01C, W03C - CELKEM 1100 mb, 2,0 m³ (BEZ PRŮŘEZU)
- (T09) - VODOROVNĚ OSAZENÉ DŘEVĚNÉ LATĚ HSS 42/28x25 MM, MATERIÁL BOROVICE LESNÍ (PŮVOD FINSKO), OŠETŘENÍ A LAZURA VIZ PŘÍLOHA I - SKLADBY KONSTRUKCÍ, SKLADBY W02A, W02B, W02C - CELKEM 1980 mb, 3,5 m³ (BEZ PRŮŘEZU)

PROJEKT JE VE SMYSLU § 2 AUTORSKÉHO ZÁKONA AUTORSKÝM DÍLEM. ÚDAJE V PROJEKTOVÉ DOKUMENTACI JSOU DŮVĚRNÉ, OBSAH PROJEKTOVÉ DOKUMENTACE JE PŘEDMĚTEM OCHRANY OBCHODNÍHO TAJEMSTVÍ, OSOBNÍCH ÚDAJŮ, OSOBNOSTNÍCH PRÁV A AUTORSKÝCH PRÁV. BEZ PÍSEMNÉHO SOUHLASU ZHOTOVITELE PD JE ZAKÁZÁNO POUŽITÍ, KOPIROVÁNÍ NEBO ŠÍŘENÍ PROJEKTOVÉ DOKUMENTACE VČETNĚ JEJÍCH PŘÍLOH, ZPŘÍSTUPNĚNÍ JEJÍHO OBSAHU NEBO POUŽITÍ PRO JINÝ NEŽ URČENÝ ÚČEL, A TO V JAKÉKOLI PODOBĚ (LISTINA, TECHNICKÝ VÝKRES, GRAF, HMOTNÝ VZOREK, ELEKTRONICKÁ DATA). ELEKTRONICKÁ DATA VE ZDROJOVÉ PODOBĚ (SOUBORY *.DWG, *.DOC, *.XLS APOD.) JSOU VÝHRADNÍM MAJETKEM ZHOTOVITELE A I V PŘÍPADĚ, ŽE JE ZHOTOVITEL POSKYTNE TŘETÍ OSOBE JAKO PODKLAD PRO JEHO ČINNOST, NESMÍ BYT JAKÝMKOLI ZPŮSOBEM DÁLE ŠÍŘENA.

±0,000 = 303,400 m n.m. (BpV)

ZMĚNY

INVESTOR

Obec Průhonice

KVĚTNOVÉ NÁMĚSTÍ 74, 256 01 PRŮHONICE

GENERÁLNÍ PROJEKTANT

A32

A 32, spol. s r.o. | V Štíhlách 2031/12 | 142 00 Praha 4 | T +420 222 322 422 | F +420 222 322 432 | IČ: 251 556 28 | www.a32.cz

NÁZEV AKCE

HASIČSKÁ ZBROJNICE PRŮHONICE

NÁZEV ČÁSTI

SO 01 HASIČSKÁ ZBROJNICE
ARCHITEKTONICKO-STAVEBNÍ ŘEŠENÍ

ARCHITEKT
ING.ARCH. IVAN KOLÁŘ

HIP
ING. MARTIN FOŘT

PROJEKTANT ČÁSTI
ING. MARTIN FOŘT

OBSAH

KONSTRUKCE ZASTŘEŠENÍ OCHOZU

POČET FORMÁTŮ
3 x A4

MĚŘÍTKO
1:50

DATUM
09/2022

Č. ZAKÁZKY
12522140

ČÁST
D1.1

Č. PŘÍLOHY
109

Č. KOPIE

DRUH DOKUMENTACE

Dokumentace pro vydání společného povolení (DSP)