

±0,000 = 303,400 m n.m. (BpV)

ZMĚNY

PROJEKT JE VE SMYSLU § 2 AUTORSKÉHO ZÁKONA AUTORSKÝM DÍLEM. ÚDAJE V PROJEKTOVÉ DOKUMENTACI JSOU DŮVĚRNÉ, OBSAH PROJEKTOVÉ DOKUMENTACE JE PŘEDMĚTEM OCHRANY OBCHODNÍHO TAJEMSTVÍ, OSOBNÍCH ÚDAJŮ, OSOBNOSTNÍCH PRÁV A AUTORSKÝCH PRÁV. BEZ PÍSEMNÉHO SOUHLASU ZHOTOVITELE PD JE ZAKÁZÁNO POUŽITÍ, KOPÍROVÁNÍ NEBO ŠÍŘENÍ PROJEKTOVÉ DOKUMENTACE VČETNĚ JEJÍCH PŘÍLOH, ZPŘÍSTUPNĚNÍ JEJÍHO OBSAHU NEBO POUŽITÍ PRO JINÝ NEŽ URČENÝ ÚČEL, A TO V JAKÉKOLI PODOBĚ (LISTINA, TECHNICKÝ VÝKRES, GRAF, HMOTNÝ VZOREK, ELEKTRONICKÁ DATA). ELEKTRONICKÁ DATA VE ZDROJOVÉ PODOBĚ (SOUBORY *.DWG, *.DOC, *.XLS APOD.) JSOU VÝHRADNÍM MAJETKEM ZHOTOVITELE A I V PŘÍPADĚ, ŽE JE ZHOTOVITEL POSKYTNE TŘETÍ OSOBĚ JAKO PODKLAD PRO JEHO ČINNOST, NESMÍ BÝT JAKÝMKOLI ZPŮSOBEM DÁLE ŠÍŘENA.

INVESTOR

Obec Průhonice

KVĚTNOVÉ NÁMĚSTÍ 74, 256 01 PRŮHONICE

GENERÁLNÍ PROJEKTANT



A 32, spol. s r.o. | V Štíhlách 2031/12 | 142 00 Praha 4 | T +420 222 322 422 | F +420 222 322 432 | IČ: 251 556 28 | www.a32.cz

NÁZEV AKCE

HASIČSKÁ ZBROJNICE PRŮHONICE

NÁZEV ČÁSTI

**HASIČSKÁ ZBROJNICE
ARCHITEKTONICKO-STAVEBNÍ ŘEŠENÍ**

ARCHITEKT

ING.ARCH. IVAN KOLÁŘ

HIP

ING. MARTIN FOŘT

PROJEKTANT ČÁSTI

ING. MARTIN FOŘT

OBSAH

GARÁŽOVÁ VRATA

POČET FORMÁTŮ

10 x A4

MĚŘÍTKO

1:50

DATUM

09/2023

Č. ZAKÁZKY

12522160

ČÁST

D1.1

Č. PŘÍLOHY

110.2

Č. KOPIE

DRUH DOKUMENTACE

Dokumentace pro provádění stavby (DPS)

GARÁŽOVÁ VRATA - POPIS STANDARDU A VYBAVENÍ:

- automatická skládací rámová hliníková, ven otevíravá vrata (referenční výrobek TRIDO, referenční výrobek - zadavatel ořipouští i jiné kvalitativně a technicky obdobné plnění) - hliníkové profily tl. 45 mm s prosklením - 1 kpl
- rozměry: šířka (vnitřní šířka rámu) 3120 mm (stavební otvor 2970 mm), vnější rozměr rámu 3200 mm, světlá výška rámu 4100 mm (stavební otvor 4050 mm), vnější rozměr rámu 4170 mm, montáž před otvorem na pomocné ocelové konstrukci
- upevnění zárubně do pomocné ocelové zárubně
- počet křídel 1 + 2 (jedno křídlo vlevo při pohledu zvenčí
- po výšce dvě vodorovné příčle, zasklení čirým sklem - dvojsklem Diterm 16 mm
- oboustranně barva černošedá matná s jemnou strukturou RAL 7021
- součástí dodávky 2x pohon křídel, řídicí jednotka, teleskopická ramena, trojtlačítko, optická závora, vysílač, přijímač, dorazový sloupek křídla vrat, kontakty EZS v profilech včetně dostatečně dlouhých kabelů (min. 3 m volné délky mimo profil !), poloha a počet kontaktů EZS podle samostatného projektu slaboproudu - EZS
- dodávka včetně montáže

GARÁŽOVÁ VRATA - POPIS STANDARDU A VYBAVENÍ:

- automatická skládací rámová hliníková, ven otevíravá vrata (referenční výrobek TRIDO, referenční výrobek - zadavatel ořipouští i jiné kvalitativně a technicky obdobné plnění)
- hliníkové profily tl. 45 mm s prosklením - 1 kpl
 - rozměry: šířka (vnitřní šířka rámu) 4060 mm (stavební otvor 3910 mm), vnější rozměr rámu 4140 mm, světlá výška rámu 4100 mm (stavební otvor 4050 mm), vnější rozměr rámu 4170 mm, montáž před otvorem na pomocné ocelové konstrukci
 - upevnění zárubně do pomocné ocelové zárubně
 - počet křídel 2 + 2
 - po výšce dvě vodorovné příčle, zasklení čirým sklem - dvojsklem Diterm 16 mm
 - oboustranně barva černošedá matná s jemnou strukturou RAL 7021
 - součástí dodávky 2x pohon křídel, řídicí jednotka, teleskopická ramena, trojtlačítko, optická závora, vysílač, přijímač, kontakty EZS v profilech včetně dostatečně dlouhých kabelů (min. 3 m volné délky mimo profil !), poloha a počet kontaktů EZS podle samostatného projektu slaboproudu - EZS
 - dodávka včetně montáže
- na osazení vrat bude dodavatelem zpracována dílenská dokumentace, která bude předložena k vyjádření GP !

Přesný odstín barvy vrat, ovládání vrat a vybavení bude před objednáním potvrzeno investorem a architektem na základě předloženého vzorku !!




PŘED OBJEDNÁNÍM VRAT MUSÍ BÝT OVĚŘENY VŠECHNY POTŘEBNÉ ROZMĚRY NA MÍSTĚ PODLE SKUTEČNÉHO PROVEDENÍ KONSTRUKCÍ A V RÁMCI VÝROBNÍ PŘÍPRAVY ZKONTROLOVÁNY A PŘÍPADNĚ UPRAVENY DETAILS A PRVKY KOTVENÍ

POČET:

V 20

SCHÉMA :

POHLED ČELNÍ M 1 : 25

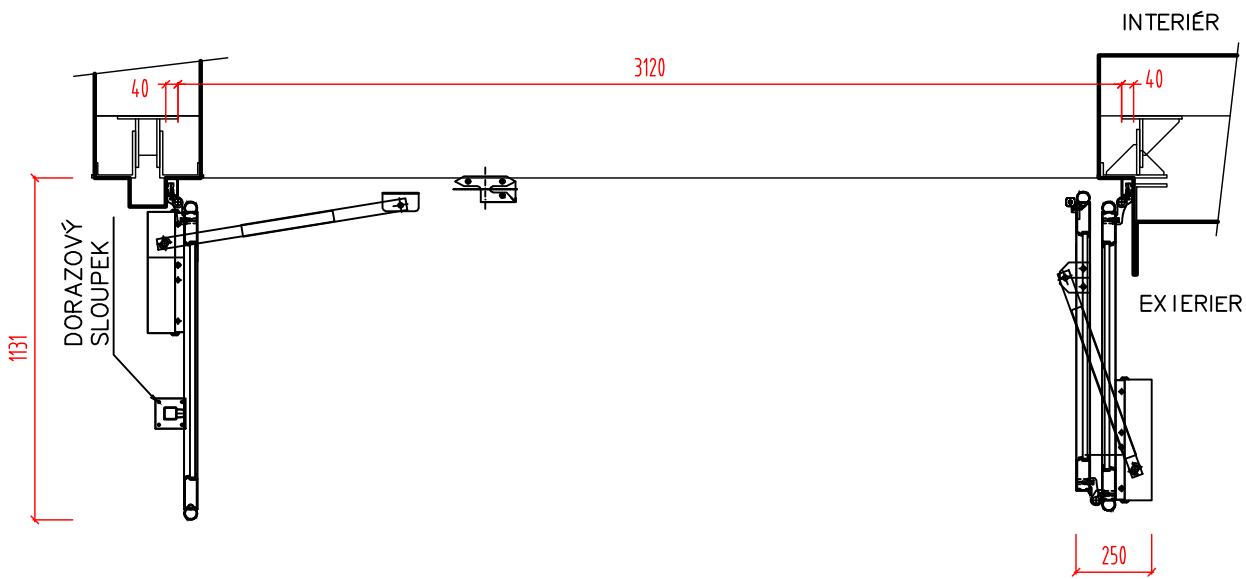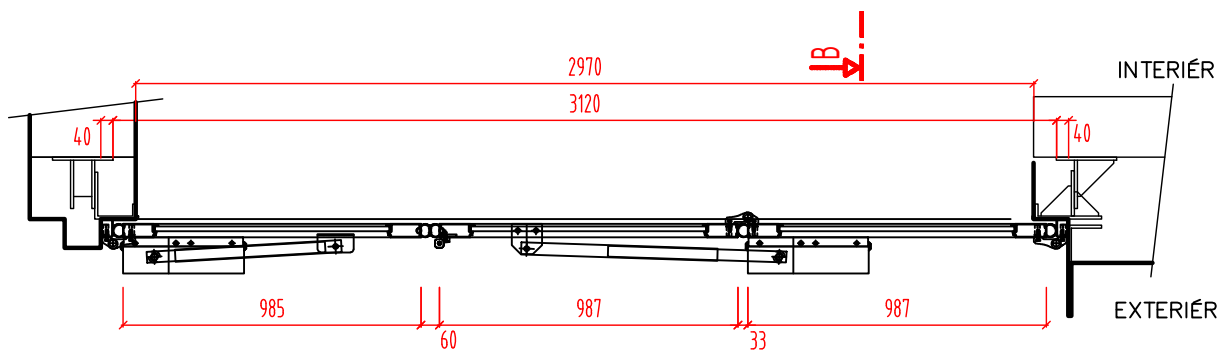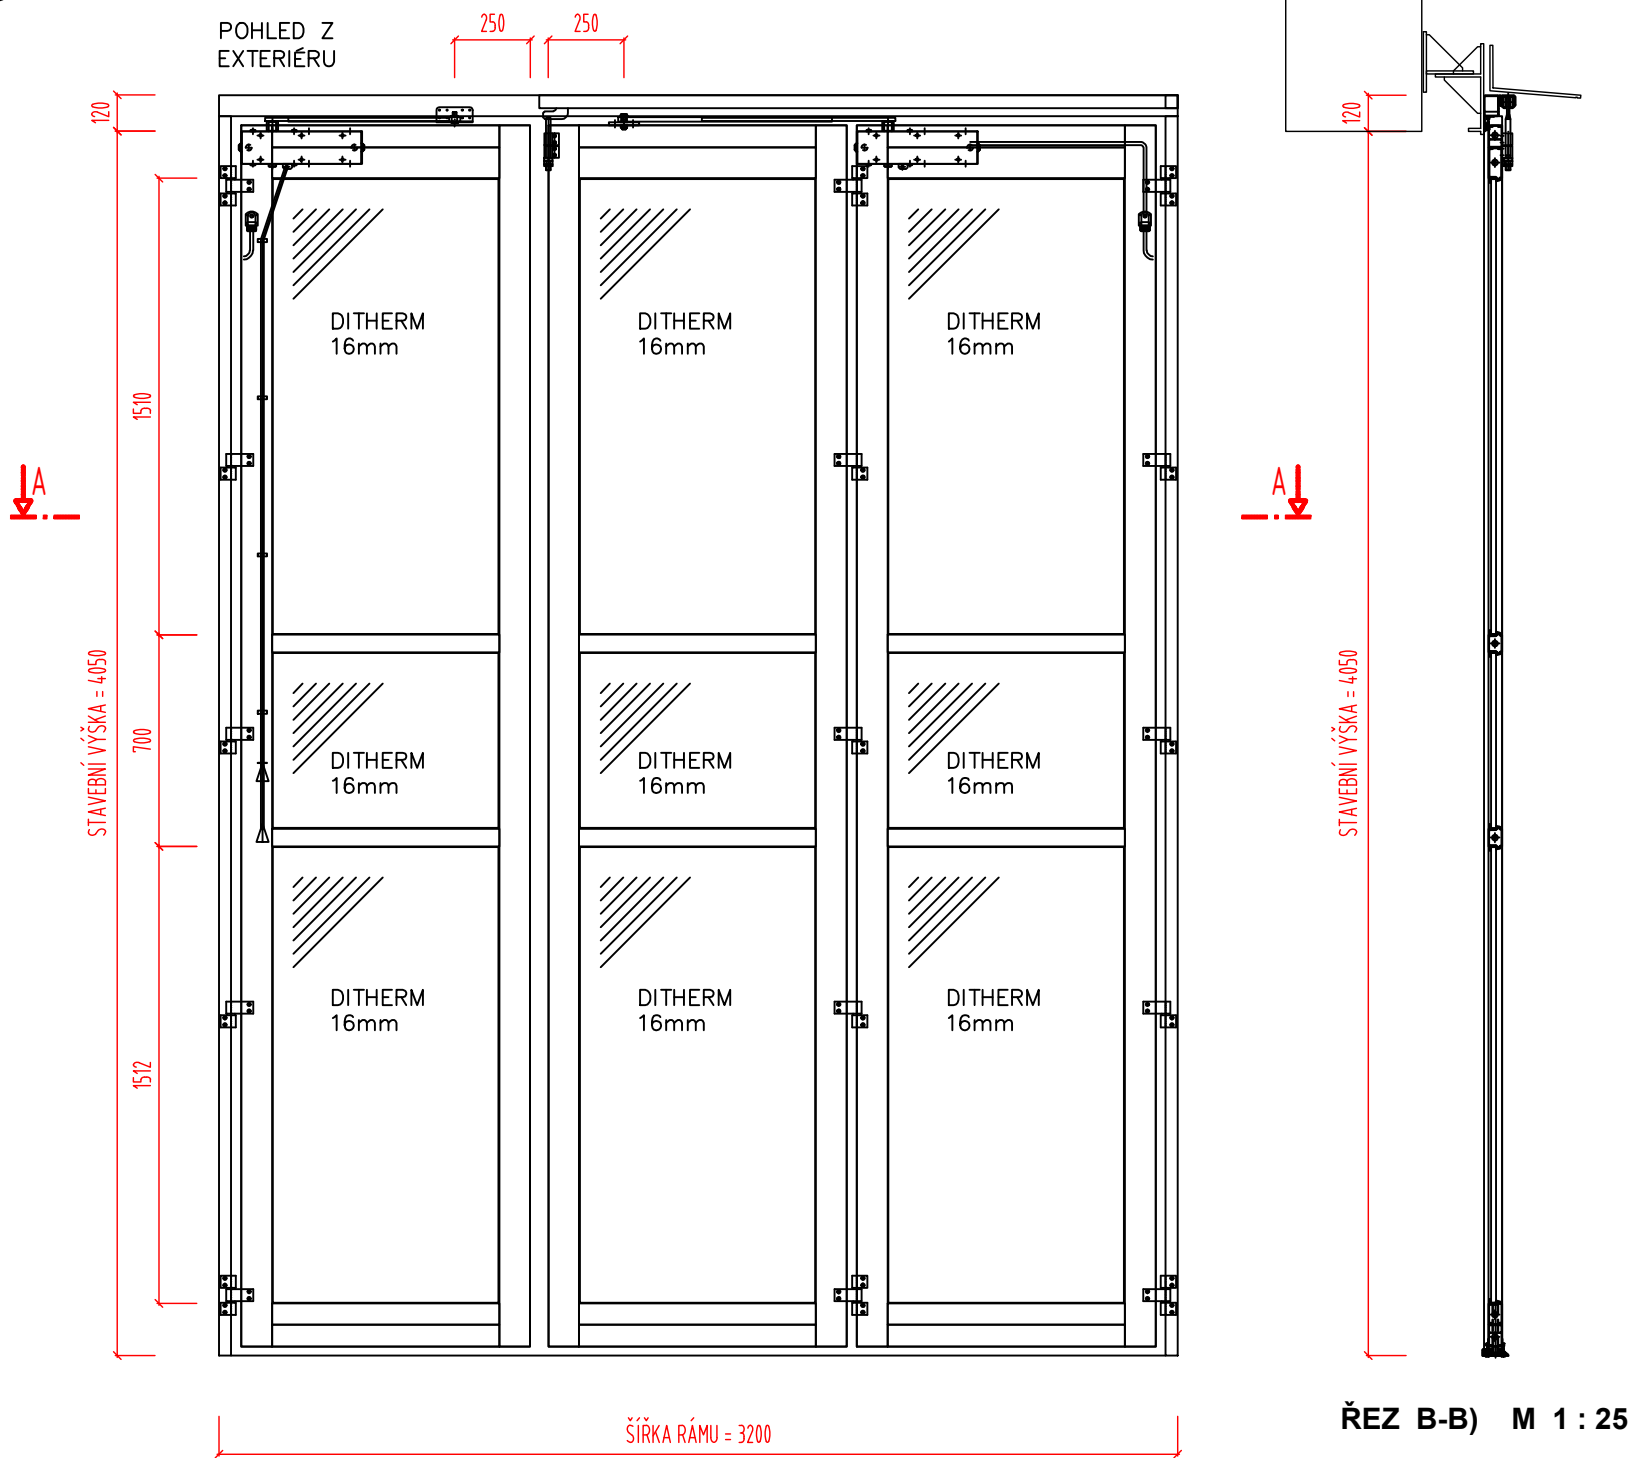



POČET :

SCHÉMA :


V 21

POHLED ČELNÍ M 1 : 25


POHLED Z
EXTERIÉRU

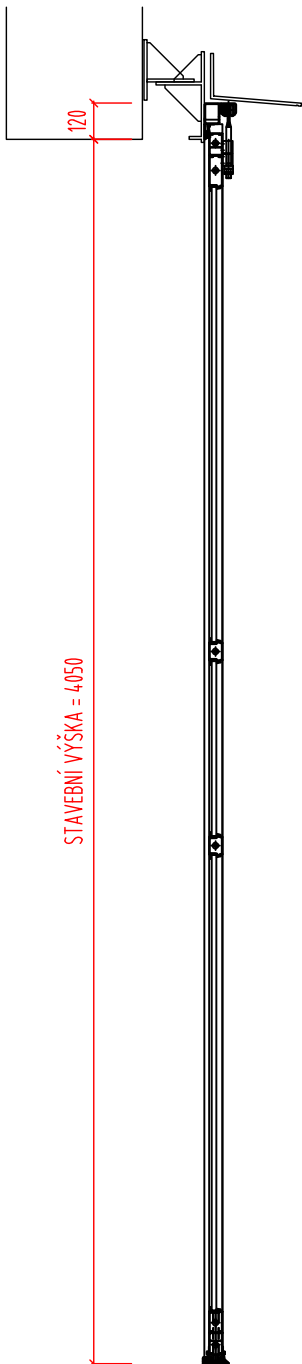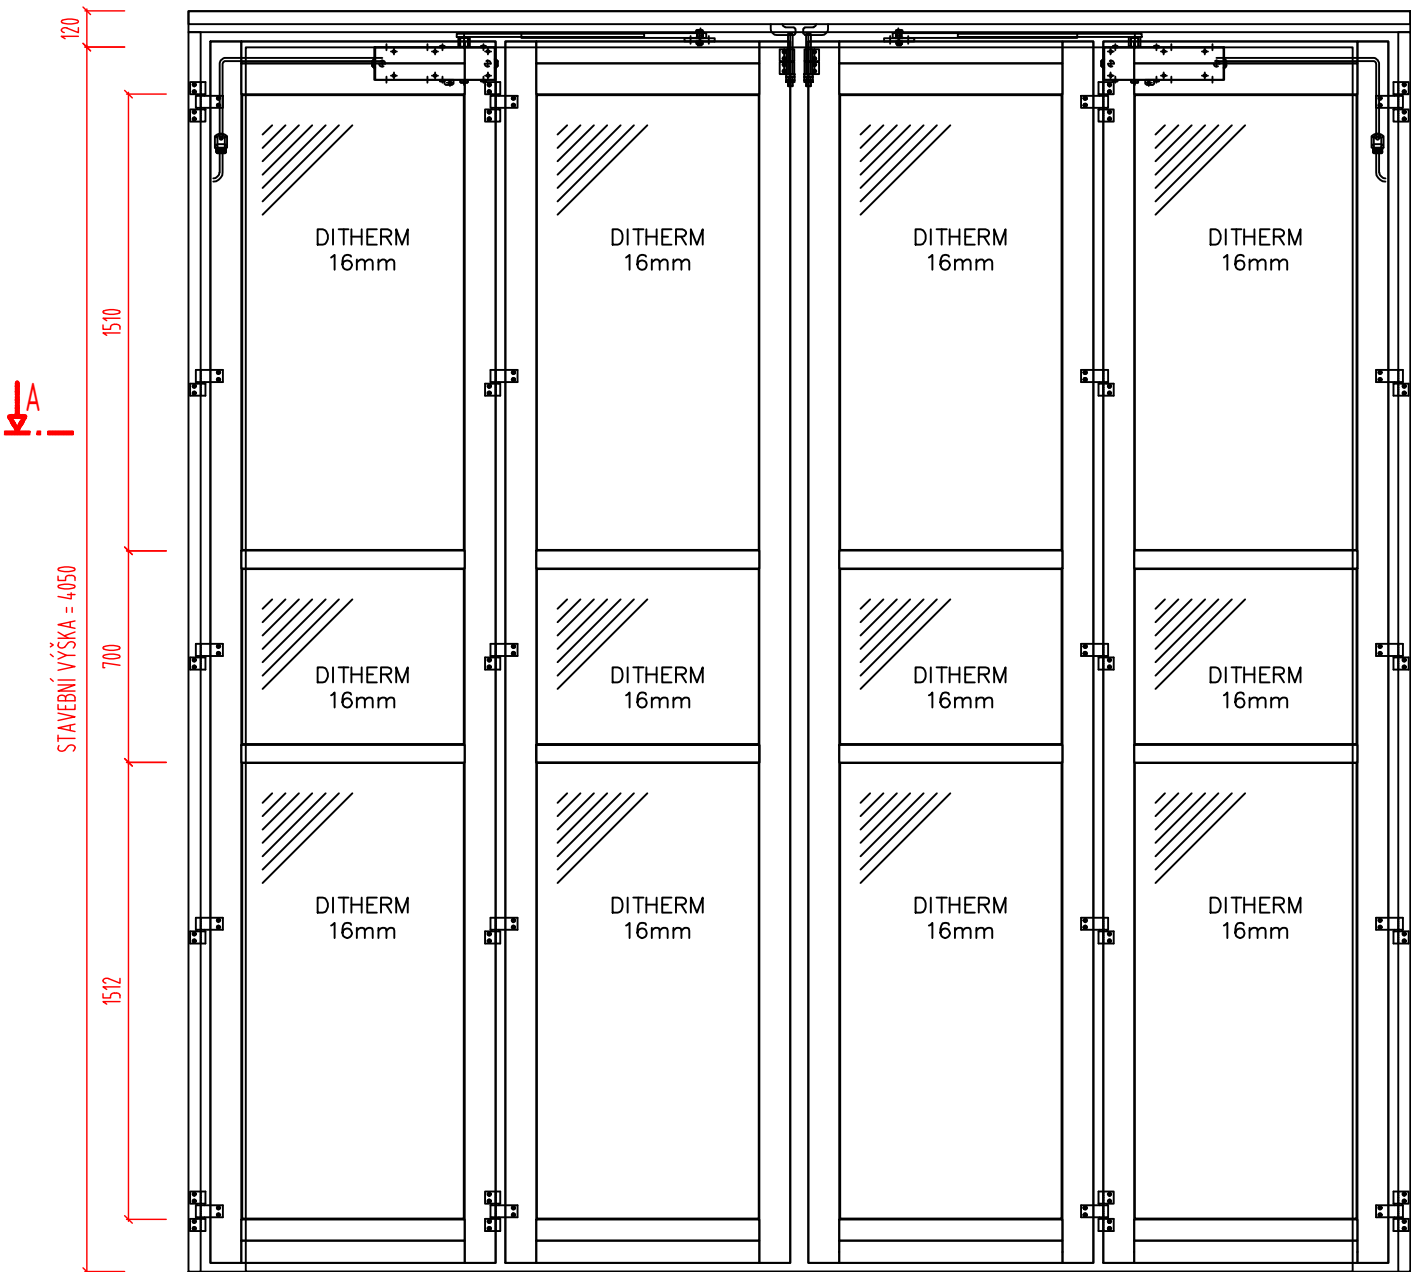

ŘEZ B-B) M 1 : 25

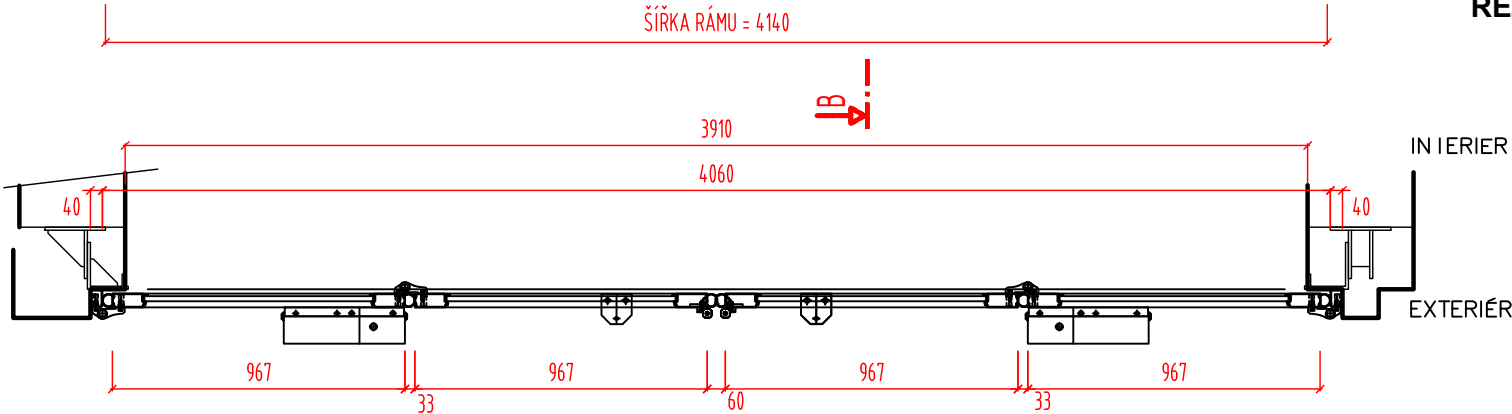

PŮDORYS (ŘEZ VODOROVNÝ A-A) M 1 : 25

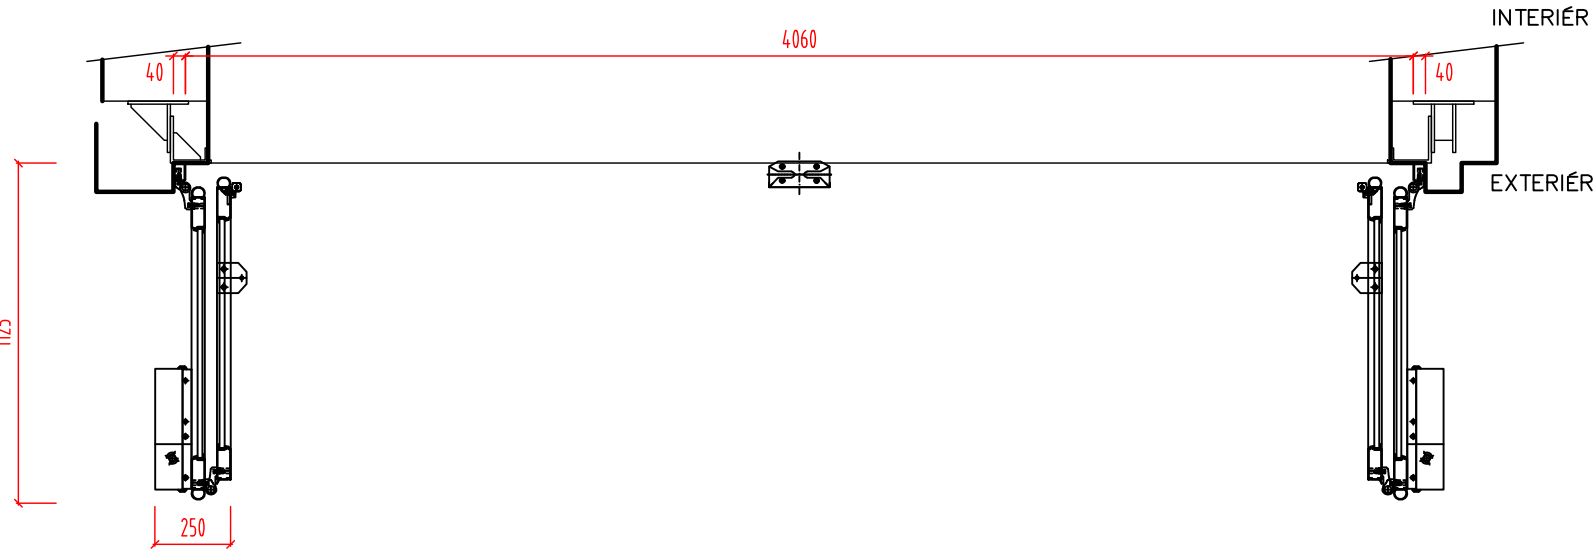

PŮDORYS (ŘEZ VODOROVNÝ A-A) M 1 : 25

CELKEM

1 ks