


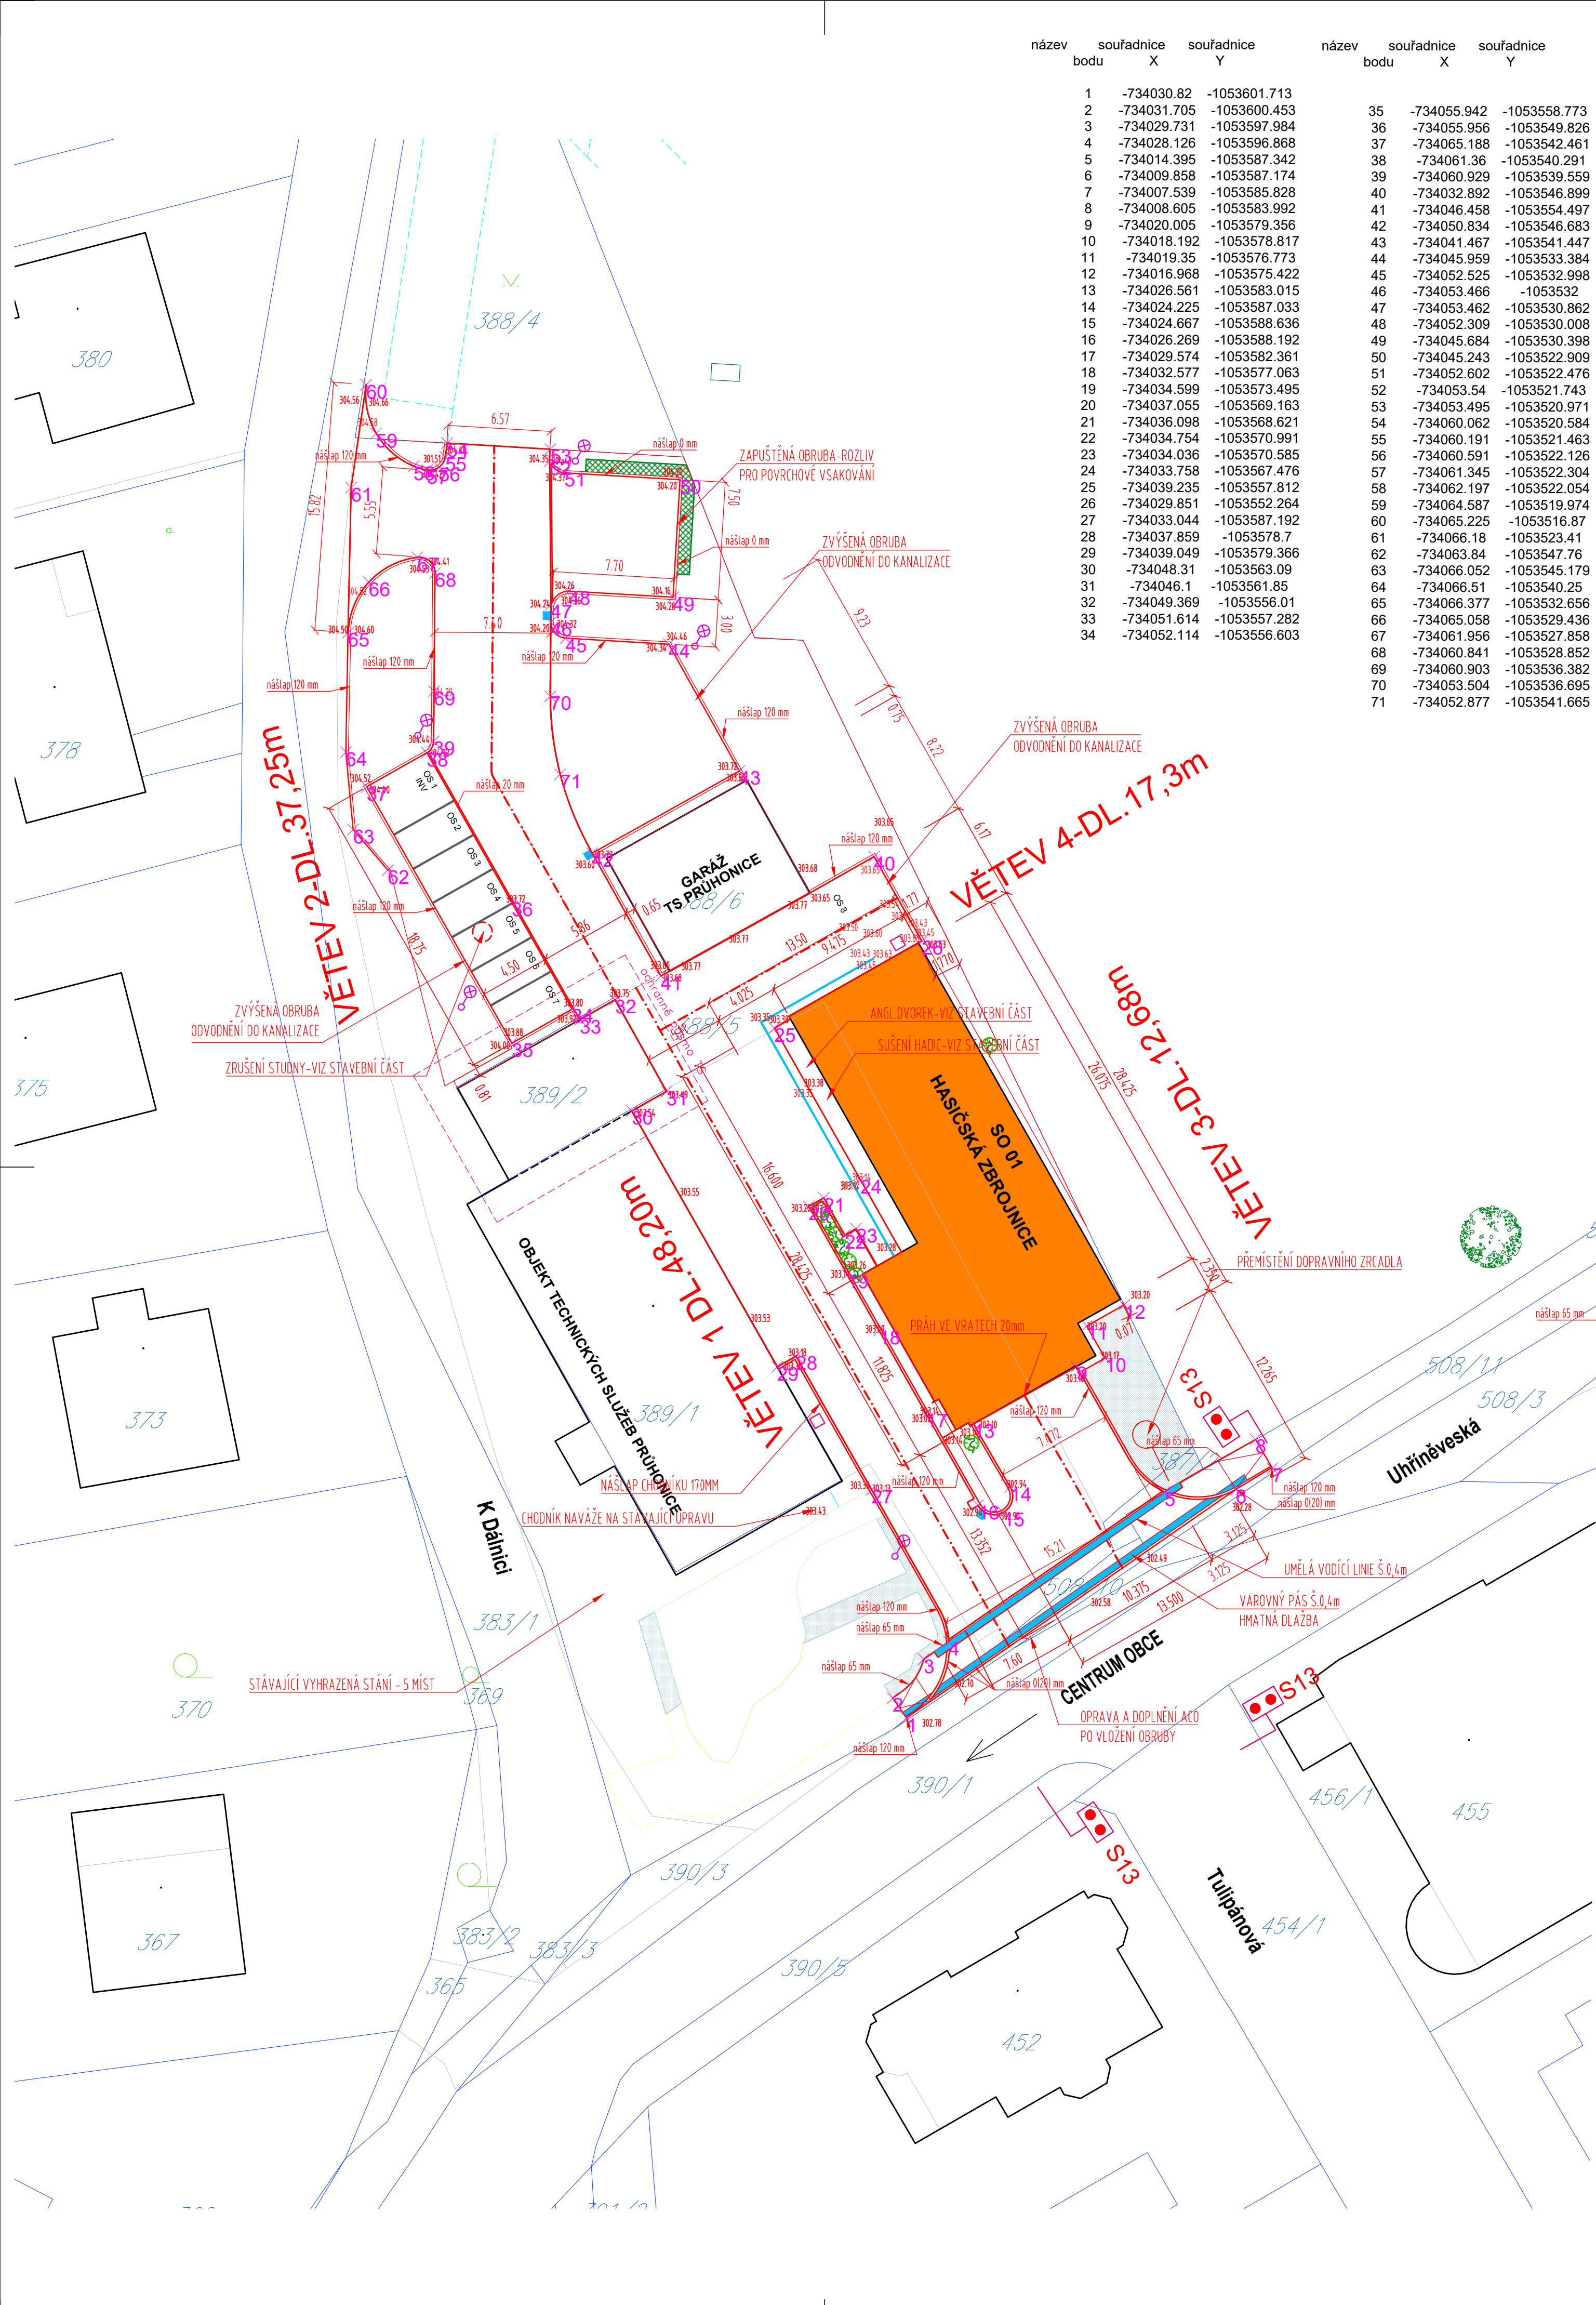

název	souřadnice	souřadnice	název	souřadnice	souřadnice
bodu	X	Y	bodu	X	Y
1	-734030.82	-1053601.713	35	-734055.942	-1053558.773
2	-734031.705	-1053600.453	36	-734055.956	-1053549.826
3	-734029.731	-1053597.984	37	-734065.188	-1053542.461
4	-734028.126	-1053596.868	38	-734061.36	-1053540.291
5	-734014.395	-1053587.342	39	-734060.929	-1053539.559
6	-734009.858	-1053587.174	40	-734032.892	-1053546.899
7	-734007.539	-1053585.828	41	-734046.458	-1053554.497
8	-734008.605	-1053583.992	42	-734050.834	-1053546.683
9	-734020.005	-1053579.356	43	-734041.467	-1053541.447
10	-734018.192	-1053578.817	44	-734045.959	-1053533.384
11	-734019.35	-1053576.773	45	-734052.525	-1053532.998
12	-734016.968	-1053575.422	46	-734053.466	-1053532
13	-734026.561	-1053583.015	47	-734053.462	-1053530.862
14	-734024.225	-1053587.033	48	-734052.309	-1053530.008
15	-734024.667	-1053588.636	49	-734045.684	-1053530.398
16	-734026.269	-1053588.192	50	-734045.243	-1053522.909
17	-734029.574	-1053582.361	51	-734052.602	-1053522.476
18	-734032.577	-1053577.063	52	-734053.54	-1053521.743
19	-734034.599	-1053573.495	53	-734053.495	-1053520.971
20	-734037.055	-1053569.163	54	-734060.062	-1053520.584
21	-734036.098	-1053568.621	55	-734060.191	-1053521.463
22	-734034.754	-1053570.991	56	-734060.591	-1053522.126
23	-734034.036	-1053570.585	57	-734061.345	-1053522.304
24	-734033.758	-1053567.476	58	-734062.197	-1053522.054
25	-734039.235	-1053557.812	59	-734064.587	-1053519.974
26	-734029.851	-1053552.264	60	-734065.225	-1053516.87
27	-734033.044	-1053587.192	61	-734066.18	-1053523.41
28	-734037.859	-1053578.7	62	-734063.84	-1053547.76
29	-734039.049	-1053579.366	63	-734066.052	-1053545.179
30	-734048.31	-1053563.09	64	-734066.51	-1053540.25
31	-734046.1	-1053561.85	65	-734066.377	-1053532.656
32	-734049.369	-1053556.01	66	-734065.058	-1053529.436
33	-734051.614	-1053557.282	67	-734061.956	-1053527.858
34	-734052.114	-1053556.603	68	-734060.841	-1053528.852
			69	-734060.903	-1053536.382
			70	-734053.504	-1053536.695
			71	-734052.877	-1053541.665

ZPEVNĚNÉ PLOCHY - ASFALT

ZPEVNĚNÉ PLOCHY - ZÁMKOVÁ DLAŽBA - OBDĚLNÍK 100x200 mm - ŠEDÝ
VYZNAČENÍ PARKOVACÍCH STÁNÍ - OBDĚLNÍK 100x200 mm - ČERNÝ

NEZPEVNĚNÉ PLOCHY - SYPANÉ KAMENIVO

OPRAVA POVRCHU - ASFALT

ODVODŇOVACÍ PRVKY (VPUSTI, ŽLABY)

SO 04 - ZAHRADNÍ A SADOVÉ ÚPRAVY

OZELENĚNÁ PLOCHA - TRÁVNÍK

NAVŘZENÝ KVĚTINOVÝ ZÁHON

POPÍNAVÁ ZELENĚ

NAVŘZENÝ STROM LISTNATÝ/JEHLIČNATÝ

NAVŘZENÉ KEŘE

ZMĚNY

INVESTOR

OBEC PRŮHONICE
KVĚTINOVÉ NÁMĚSTÍ 73, 252 43 PRŮHONICE

GENERÁLNÍ PROJEKTANT

A32
A 32, spol. s r.o. | V Štíhlách 2031/12 | 142 00 Praha 4 | T +420 222 322 422 | F +420 222 322 432 | IČ: 251 556 28 | www.a32.cz

NÁZEV AKCE

HASIČSKÁ ZBRŮJNICE PRŮHONICE

ZPRACOVATEL ČÁSTI

LUCIDA s.r.o.
LUCIDA s.r.o. | Marie Cibulkové 34 | 140 00 Praha 4 | T +420 244 014 110-1

NÁZEV ČÁSTI

SO 03 - KOMUNIKACE A ZPEVNĚNÉ PLOCHY
D.3.1 - SO 03 - KOMUNIKACE A ZPEVNĚNÉ PLOCHY

ARCHTEKT

ING. ARCH. IVAN KOLÁŘ

HP

ING. MARTIN FORT

PROJEKTANT ČÁSTI

ING. JOSEF STANKO

OBSAH

SITUACE DOPRAVNÍ

POČET FORMÁTŮ

6 A4

MĚŘÍTKO

1 : 250

DATUM

09/2023

Č. ZAKÁZKY

12522160 L8340-5

ČÁST

D.3.1

Č. PŘÍLOHY

03

Č. KOPIE

DRUH DOKUMENTACE

Dokumentace pro provádění stavby (DPS)