


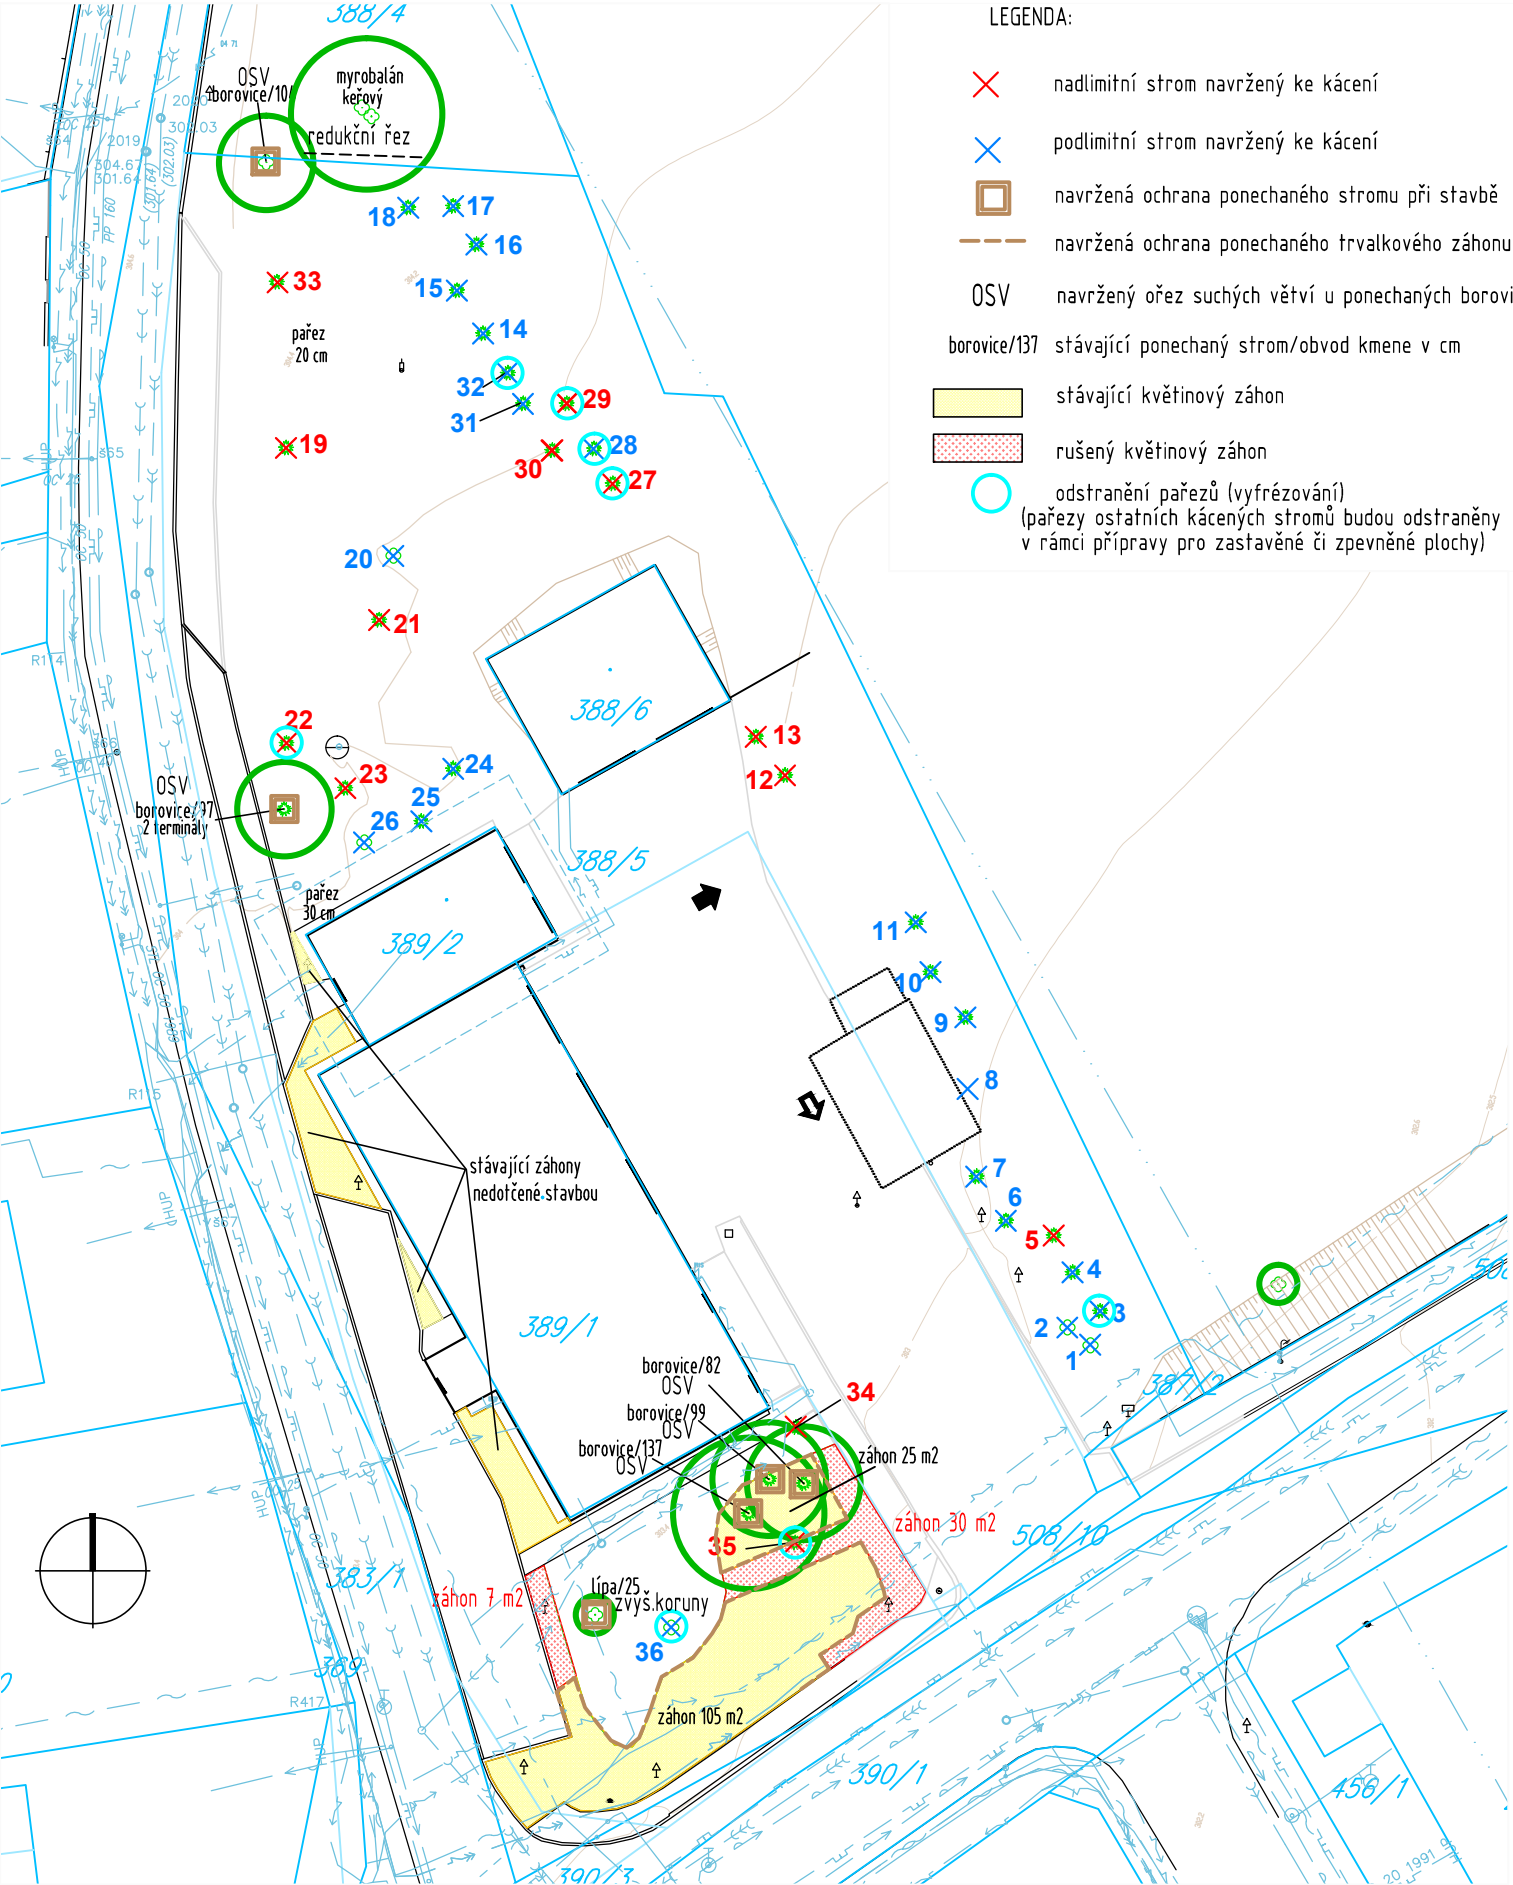

Ke kácení jsou z důvodu plánovaných stavebních úprav navrženy nadlimitní stromy: č. 5, 12, 13, 19, 21, 22, 23, 27, 29, 30, 33, 34, 35 (celkem 13 ks borovic).

Dále jsou ke kácení z důvodu plánovaných stavebních úprav navrženy podlimitní stromy: č. 2,3,4,6,7,8,9,10,11,14,15,16,17,18,20,24,25,26,28,31,32,36 a keře č. 1.

Popis stávajících a kácených dřevin je uveden ve znaleckém posudku Ing. Pavla Bulíře CSs (2022).

ZMĚNY

INVESTOR

OBEC PRŮHONICE

KVĚTNOVÉ NÁMĚSTÍ 73, 252 43 PRŮHONICE

GENERÁLNÍ PROJEKTANT

A32

A 32, spol. s r.o. | V Štíhlách 2031/12 | 142 00 Praha 4 | T +420 222 322 422 | F +420 222 322 432 | IČ: 251 556 28 | www.a32.cz

NÁZEV AKCE

HASIČSKÁ ZBROJNICE PRŮHONICE
PRŮHONICE

ZPRACOVATEL ČÁSTI



JENA ING. JAN ŠVEJKOVSKÝ | BOLÍVAROVA 2092/21, PRAHA 6 | T + 420 233 081 345-9 | www.jena.cz

NÁZEV ČÁSTI

SO 04 - ZAHRADNÍ ÚPRAVY, ČTÚ
D.3.2 - SO 04 - ZAHRADNÍ ÚPRAVY, ČTÚ

ARCHITEKT
ING. ARCH. IVAN KOLÁŘ

HIP
ING. MARTIN FOŘT

PROJEKTANT ČÁSTI
Ing. VĚRA FILIPOVÁ

OBSAH

SITUACE KÁCENÍ

POČET FORMÁTŮ 2	MĚŘÍTKO 1 : 400	DATUM 09/2023	Č. ZAKÁZKY 12522160	ČÁST D.3.2	Č. PŘÍLOHY 02	Č. KOPIE
DRUH DOKUMENTACE Dokumentace pro provádění stavby (DPS)						