


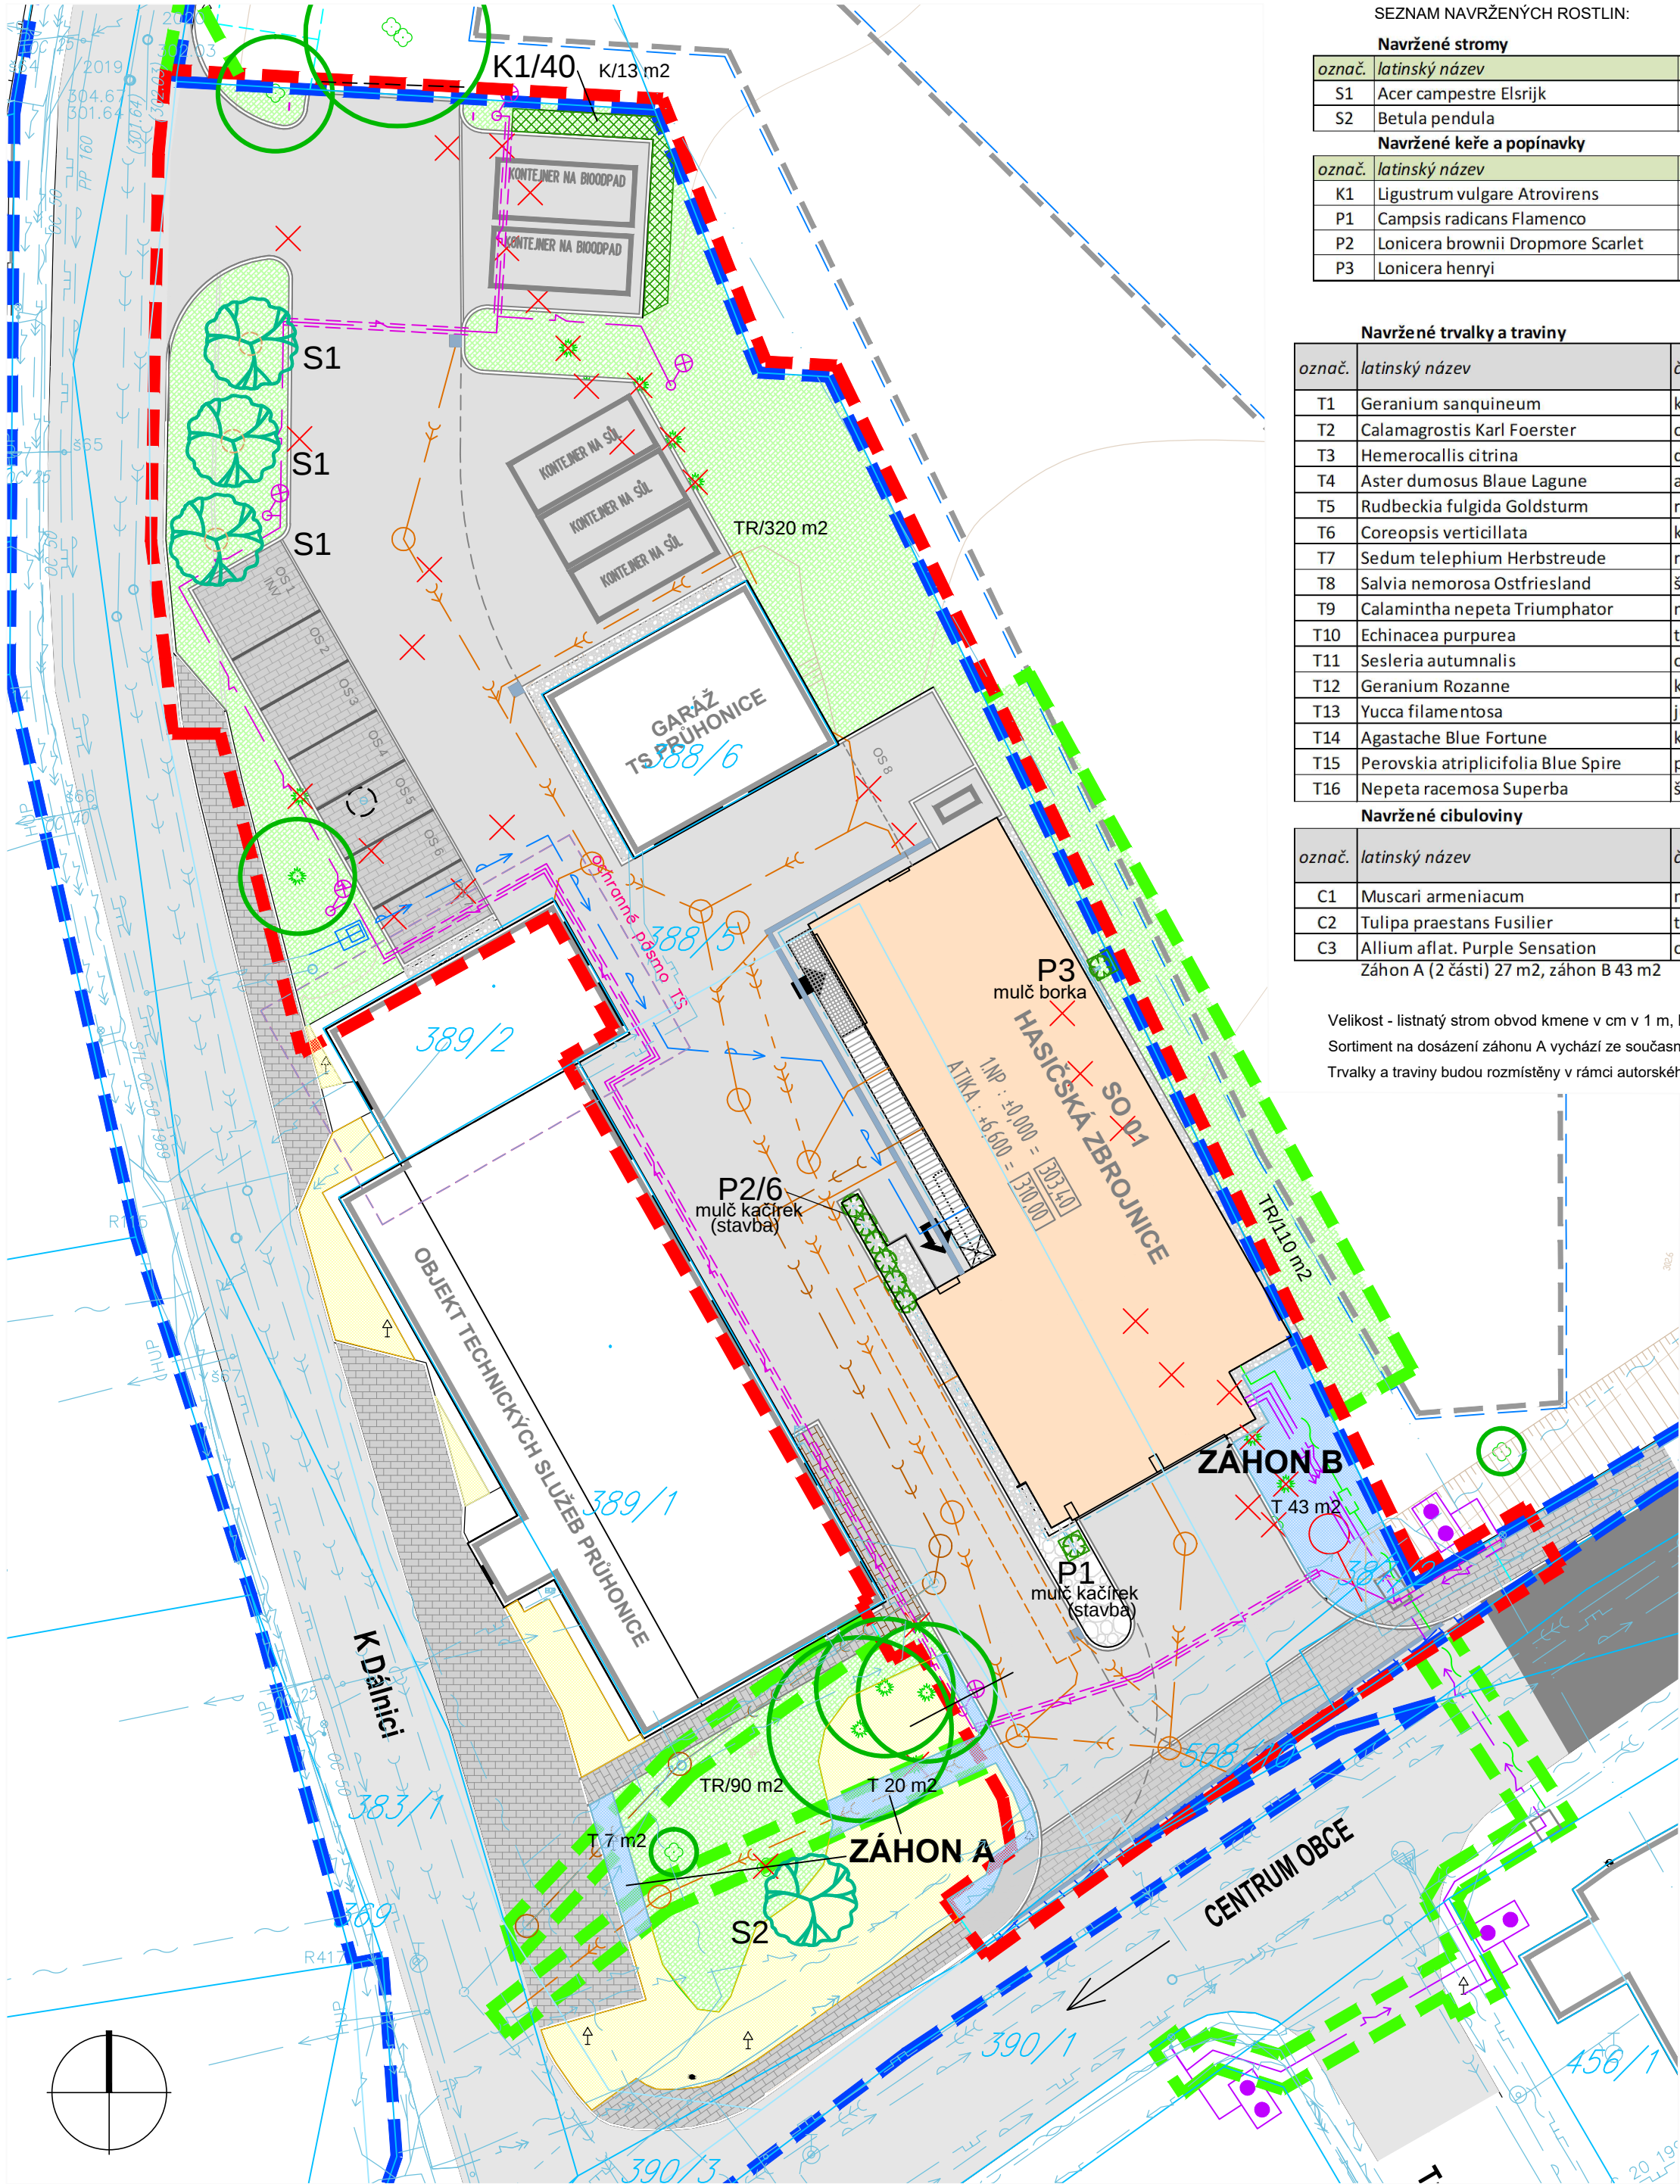

SEZNAM NAVRŽENÝCH ROSTLIN:

Navržené stromy				
označ.	latinský název	český název	velikost	počet
S1	Acer campestre Elsrijk	javor babyka	B 16/18	3
S2	Betula pendula	bříza	B 14/16	1
Navržené keře a popínavy				
označ.	latinský název	český název	velikost	počet
K1	Ligustrum vulgare Atróvirens	ptačí zob	K 60/80	40
P1	Campsis radicans Flamenco	trubač	K 80/100	1
P2	Lonicera brownii Dropmore Scarlet	zimolez	K 60/80	6
P3	Lonicera henryi	zimolez	K 60/80	1

Navržené trvalky a traviny						
označ.	latinský název	český název	velikost	počet ks záhon A	počet ks záhon B	počet celkem
T1	Geranium sanguineum	kakost	H9	60	20	80
T2	Calamagrostis Karl Foerster	okrasná travina		10	20	30
T3	Hemerocallis citrina	denívka		10	20	30
T4	Aster dumosus Blaue Lagune	astra		30	30	60
T5	Rudbeckia fulgida Goldsturm	rudbékíe		15	20	35
T6	Coreopsis verticillata	krásnoočko		10	30	40
T7	Sedum telephium Herbstreude	rozchodník		10	20	30
T8	Salvia nemorosa Ostfriesland	šalvěj		10	20	30
T9	Calamintha nepeta Triumphator	marulka		20	30	50
T10	Echinacea purpurea	třapatkovka		10	10	20
T11	Sesleria autumnalis	okrasná travina		15	30	45
T12	Geranium Rozanne	kakost			10	10
T13	Yucca filamentosa	juka			5	5
T14	Agastache Blue Fortune	kalokvět			10	10
T15	Perovskia atriplicifolia Blue Spire	perovskíe			5	5
T16	Nepeta racemosa Superba	šanta			20	20
Navržené cibuloviny				200	300	500
označ.	latinský název	český název	velikost	počet ks záhon A	počet ks záhon B	počet celkem
C1	Muscaři armeniacum	modřeneč	cib	150	250	400
C2	Tulipa praestans Fusilier	tulipán		200	300	500
C3	Allium aflat. Purple Sensation	okrasný česnek		50	100	150
Záhon A (2 části) 27 m2, záhon B 43 m2				400	650	1050

Velikost - listnatý strom obvod kmene v cm v 1 m, keře a popínavky výška v cm, trvalky velikost kontejneru v cm
Sortiment na dosázení záhonu A vychází ze současného stavu, osázení záhonu B bude charakterově a druhově obdobné.
Trvalky a traviny budou rozmístěny v rámci autorského dozoru nepravidelně do menších skupinek.

- LEGENDA:
- stávající strom
 - navržený strom listnatý
 - stávající květinový záhon
 - navržený květinový záhon
 - navržený trávník
 - navržená popínavá dřevina
 - navržený tvarovaný živý plot

ZMĚNY

INVESTOR

OBEC PRŮHONICE

KVĚTNOVÉ NÁMĚSTÍ 73, 252 43 PRŮHONICE

GENERÁLNÍ PROJEKTANT

A32

A 32, spol. s r.o. | V Štítných 2031/12 | 142 00 Praha 4 | T +420 222 322 422 | F +420 222 322 432 | IČ: 251 556 28 | www.a32.cz

NÁZEV AKCE

HASIČSKÁ ZBROJNICE PRŮHONICE

ZPRACOVATEL ČÁSTI

JENA

JENA ING. JAN ŠVEJKOVSKÝ | BOLÍVAROVA 2092/21, PRAHA 6 | T + 420 233 081 345-9 | www.jena.cz

NÁZEV ČÁSTI

SO 04 - ZAHRADNÍ ÚPRAVY, ČTÚ
D.3.2 - SO 04 - ZAHRADNÍ ÚPRAVY, ČTÚ

ARCHITEKT
ING. ARCH. IVAN KOLÁŘ

HP
ING. MARTIN FÖRT

PROJEKTANT ČÁSTI
Ing. VĚRA FILIPOVÁ

OBSAH

SITUACE - NÁVRH VÝSADEB

POČET FORMÁTŮ 6	MĚŘÍTKO 1 : 250	DATUM 09/2023	Č. ZAKÁZKY 12522160	ČÁST D.3.2	Č. PŘÍLOHY 03	Č. KOPIE
BRUH DOKUMENTACE Dokumentace pro provádění stavby (DPS)						