


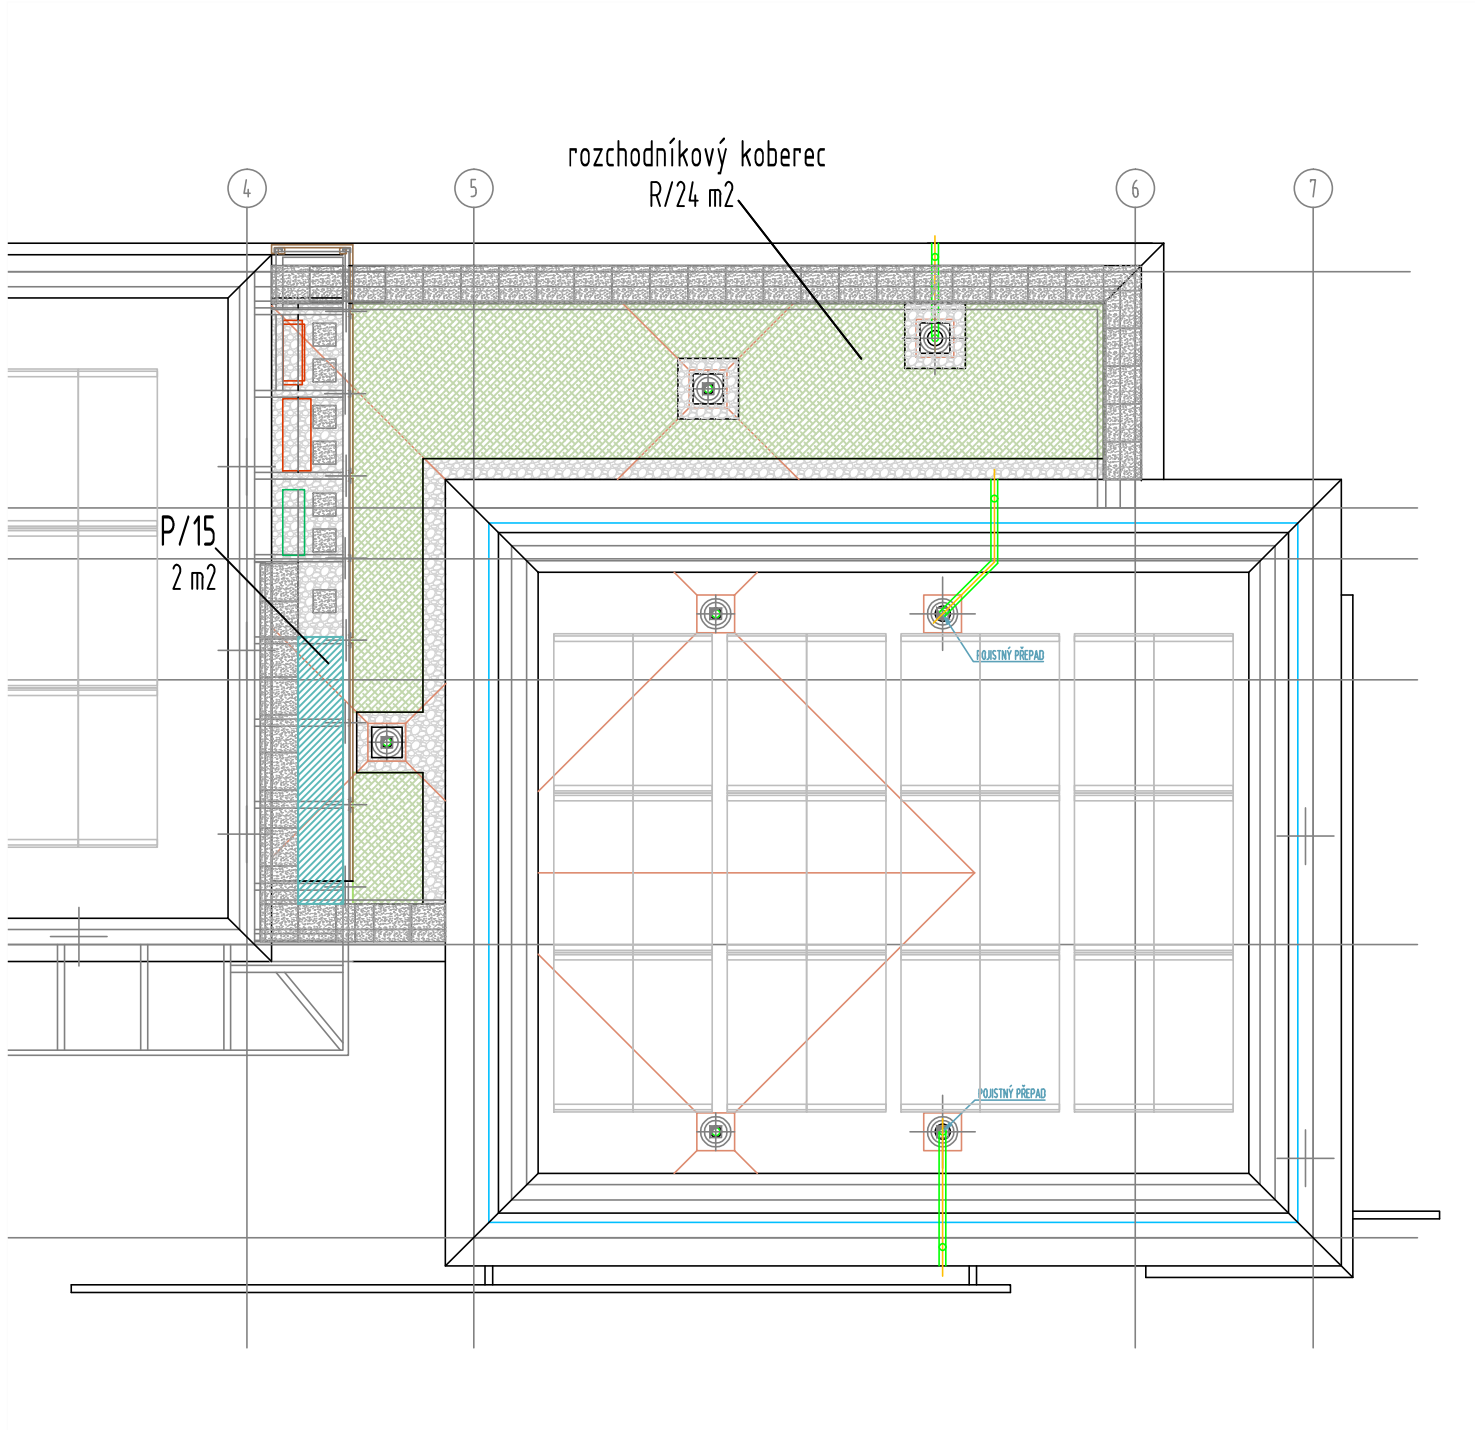

Střešní zeleň - navržené rostliny

označ.	latinský název	český název	velikost	počet
P	Hedera helix (počet - ks)	břečťan	K 20/30	15
R	Rozchodníkový koberec (počet - m2)			24

Předpěstované vegetační rohože - rostlinné složení:
Sedum Album, Sedum Album Coral Carpet, Sedum Sexangulare, Sedum Hispanicum Minus, Sedum
Lydium, Sedum Lydium Glaucia, Sedum Acre, Sedum Reflexum, Sedum Reflexum Angelina, Sedum
Spurium Fuldagut, Sedum Hybridum Immergrunchen, Sedum Kamtschaticum

MATERIÁL:
pěstováno na vytlívající kokosové rohoži protkané PP sítkou s vrstvou substrátu a se směsí vegetace Sedum
Tloušťka: 3- 4 cm
suchý stav: 12-15 kg
nasycený vodou: 15-18 kg
pokrytí vegetací: 85%
druhová: 5-8 druhů

ZMĚNY

INVESTOR

OBEC PRŮHONICE

KVĚTNOVÉ NÁMĚSTÍ 73, 252 43 PRŮHONICE

GENERÁLNÍ PROJEKTANT

A|3|2

A 32, spol. s r.o. | V Štíhlách 2031/12 | 142 00 Praha 4 | T +420 222 322 422 | F +420 222 322 432 | IČ: 251 556 28 | www.a32.cz

NÁZEV AKCE

HASIČSKÁ ZBROJNICE PRŮHONICE

PRŮHONICE

ZPRACOVATEL ČÁSTI

JENA

JENA ING. JAN ŠVEJKOVSKÝ | BOLÍVAROVA 2092/21, PRAHA 6 | T + 420 233 081 345-9 | www.jena.cz

NÁZEV ČÁSTI

SO 04 - ZAHRADNÍ ÚPRAVY, ČTÚ

D.3.2 - SO 04 - ZAHRADNÍ ÚPRAVY, ČTÚ

ARCHITEKT ING. ARCH. IVAN KOLÁŘ	HIP ING. MARTIN FOŘT	PROJEKTANT ČÁSTI Ing. VĚRA FILIPOVÁ
------------------------------------	-------------------------	--

OBSAH

SITUACE - ZELEŇ NA KONSTRUKCI 2NP

POČET FORMÁTŮ 2	MĚŘÍTKO 1 : 100	DATUM 09/2023	Č. ZAKÁZKY 12522160	ČÁST D.3.2	Č. PŘÍLOHY 04	Č. KOPIE
DRUH DOKUMENTACE Dokumentace pro provádění stavby (DPS)						