


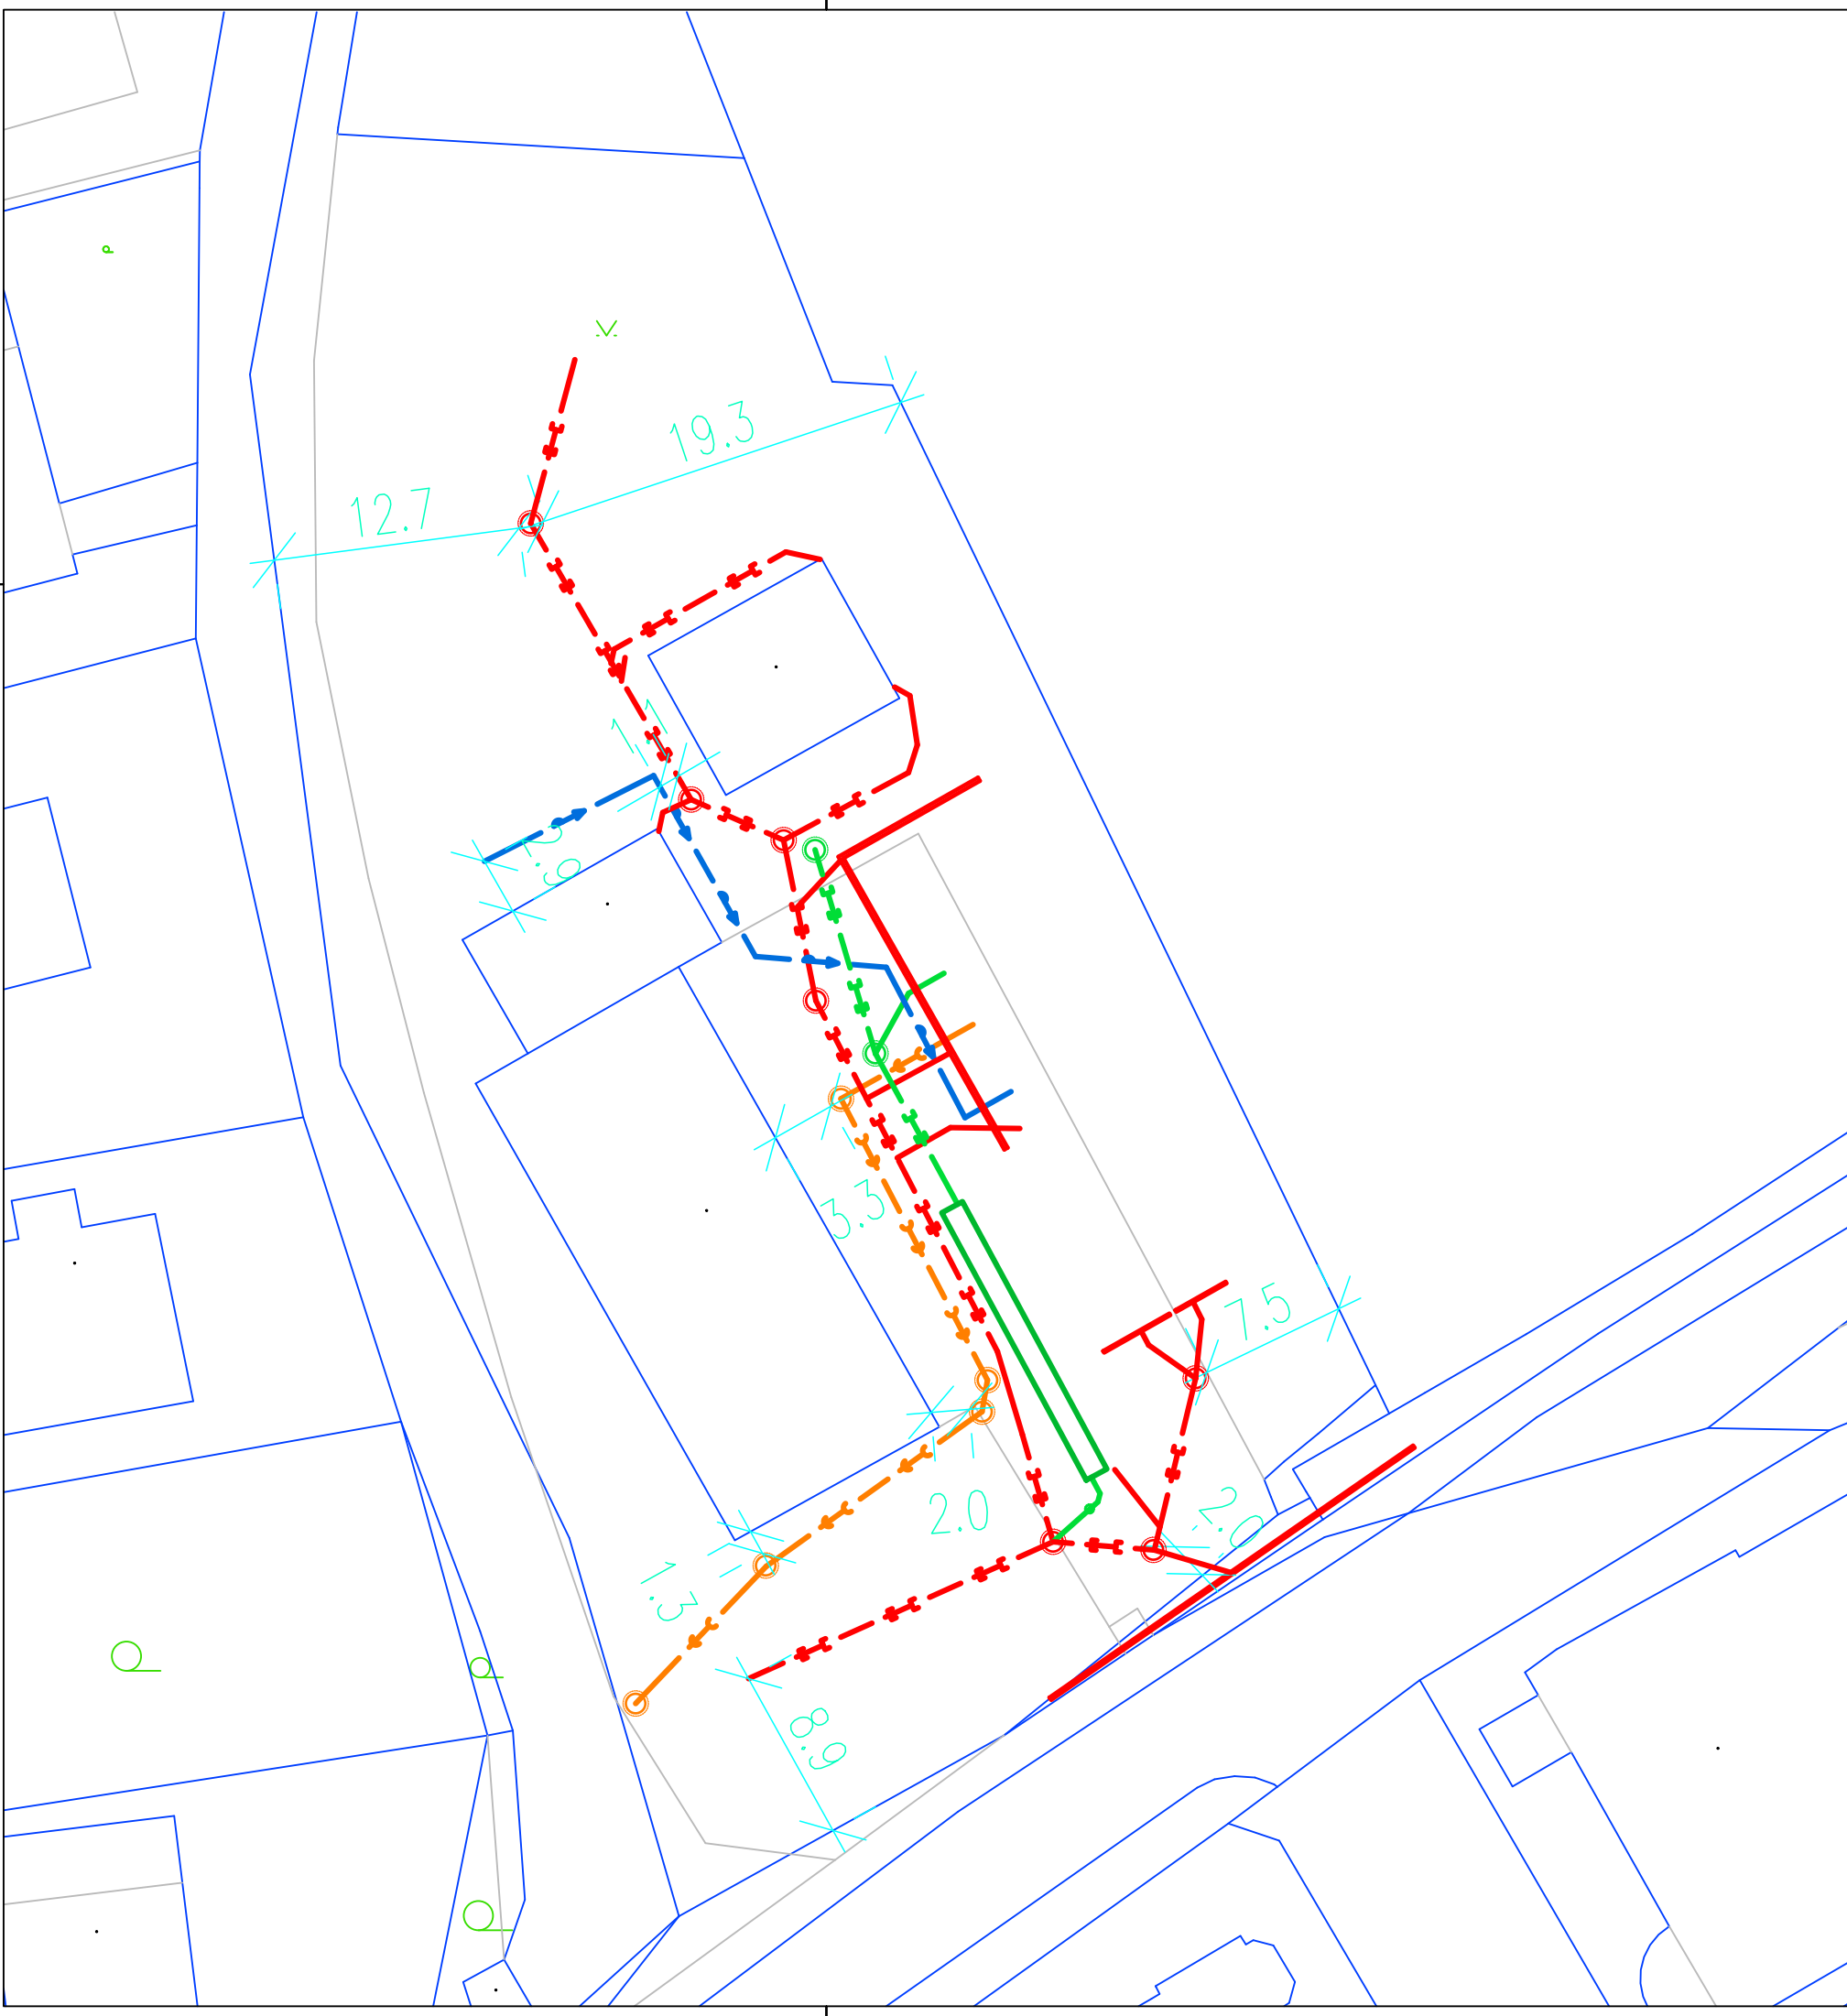

LEGENDA :

- 673 HRANICE POZEMKŮ Z GEODETICKÉHO ZAMĚŘE
- DA, DB DEŠŤOVÁ KANALIZACE AREÁLOVÁ
- DC DEŠŤOVÁ KANALIZACE AREÁLOVÁ, RETEN
- SPLAŠKOVÁ KANALIZACE AREÁLOVÁ
- VODOVOD AREÁLOVÝ

ZMĚNY

INVESTOR

OBEC PRŮHONICE

KVĚTNOVÉ NÁMĚSTÍ 73, 252 43 PRŮHONICE

GENERÁLNÍ PROJEKTANT

A32

A 32, spol. s r.o. | V Štíhlách 2031/12 | 142 00 Praha 4 | T +420 222 322 422 | F +420 222 322 432 | IČ: 251 556 28 | www.a32.cz

NÁZEV AKCE

HASIČSKÁ ZBROJNICE PRŮHONICE

PRŮHONICE

ZPRACOVATEL ČÁSTI

Vodopro

Ing. Pavel Jakubů, Huelnikova 2085/20, 158 00 Praha 13
Tel.: +420 736808375, www.vodopro.cz, IČO 727 57 442
email: vodopro@vodopro.cz

NÁZEV ČÁSTI

D.4.1 - AREÁLOVÉ ROZVODY ZTI

ARCHITEKT ING. ARCH. IVAN KOLÁŘ	HP ING. MARTIN FOŘT	PROJEKTANT ČÁSTI ING. SIMONA KAREŠOVÁ ING. PAVEL JAKUBŮ
------------------------------------	------------------------	---

OBSAH

ZÁKRES DO KATASTRÁLNÍ SITUACE

POČET FORMÁTŮ 6x A4	MĚŘÍTKO 1:250	DATUM 09/2023	Č. ZAKÁZKY 12522160	ČÁST D.4.1	Č. PŘÍLOHY 02	Č. KOPIE
DRUH DOKUMENTACE Dokumentace pro provádění stavby (DPS)						