


RETENČNÍ NÁDRŽ

15,6m x 1,2m x 0,345m


CELKOVÝ OBJEM – 6,5m³

RETENČNÍ OBJEM – 6,18m³


Půdorysné schéma:

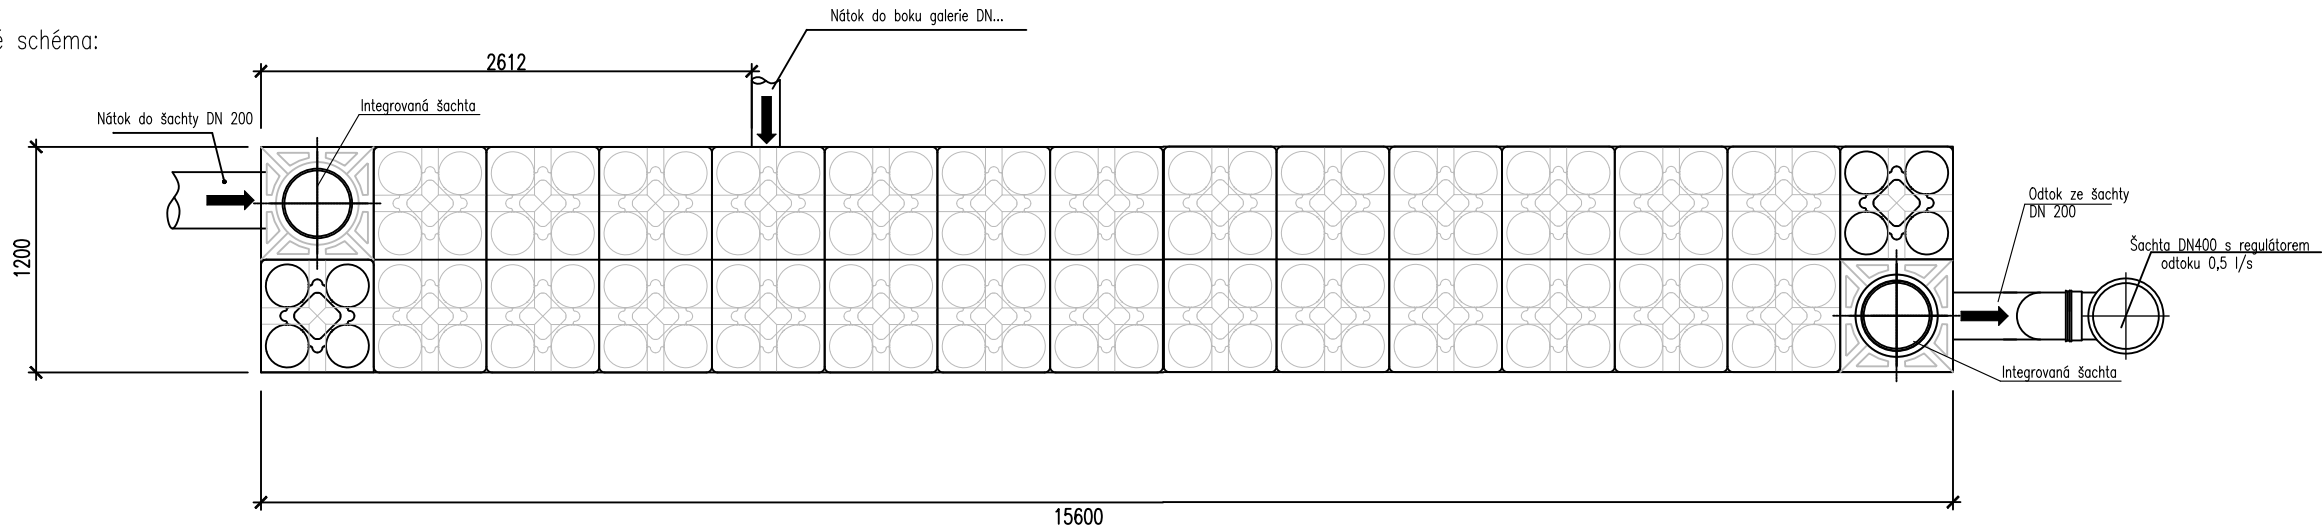

Řez A–A:

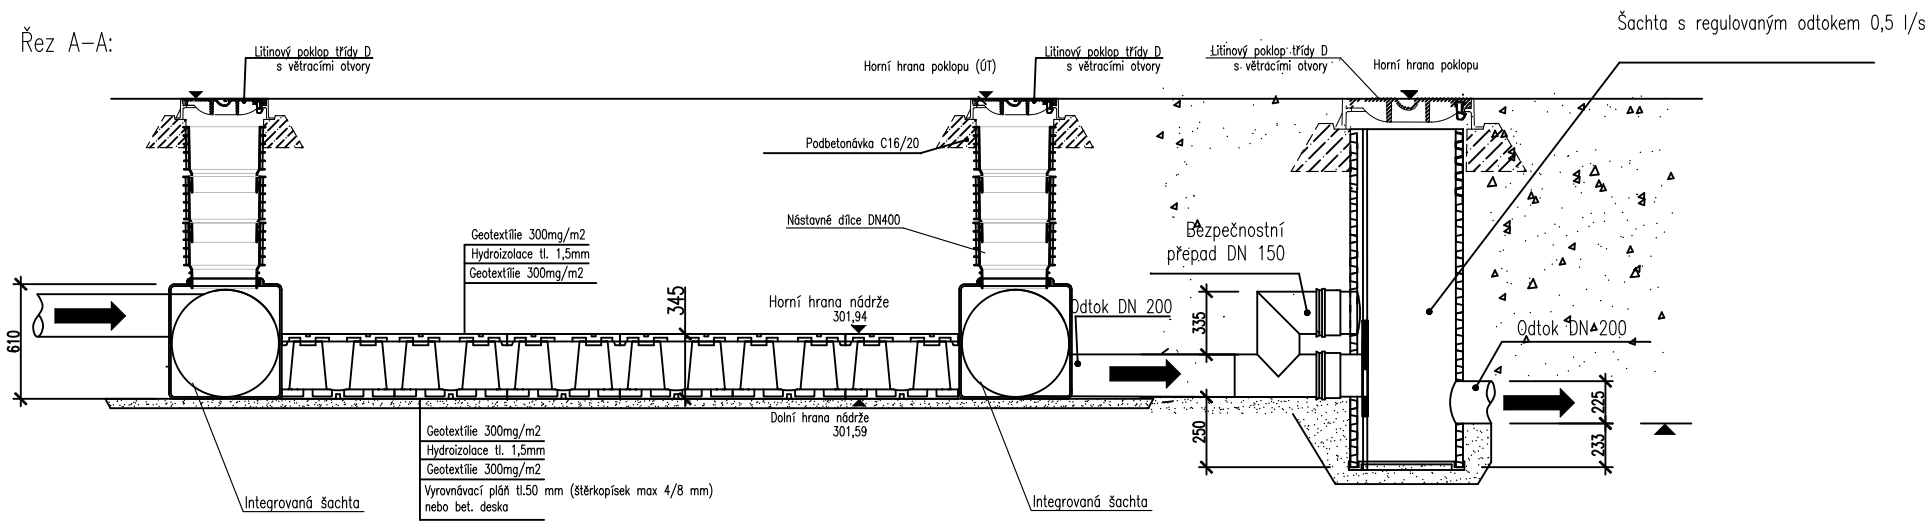

Vzorová skladba uložení vsaku:

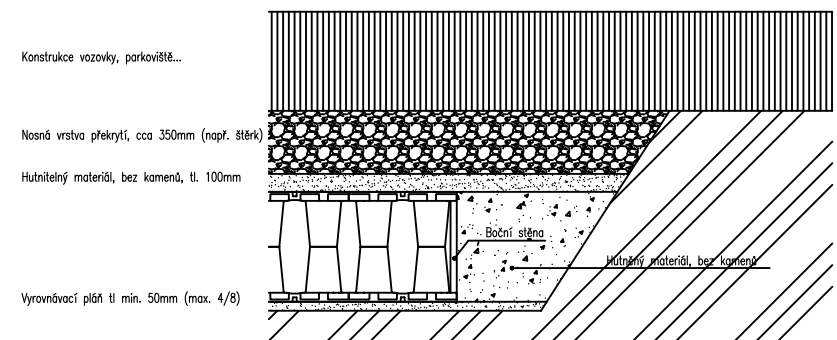

Stavební podklad je nutné urovnat vhodným zařízením. Podloží sestává z odolného stavebního základu a případně vyměněného dna s minimální nosností EV 2>45 MN/ m2, a minimální vyrovnávací vrstvy silné cca 5cm (dt/stěrk) frakce 4/8. Vsakovací bloky se zcela obalí do filtrační netkané textilie, aby se zamezilo pronikání jemných půdních částic. Položení filtrační textilie napříč k podélné ose stavebního výkopu. Pro výměru textilie platí následující: Délka textilních pásů = velikost objektu + minimálně 50 cm přesah. Přesah na čelních stranách by měl rovněž činit minimálně 50 cm. Oba konce geotextilie se provizorně dostatečně připevní k náspům/okrajům výkopu. Je nutno dbát na to, aby tkanina těsně přilehla ke stěnám vsakovacího systému. Boční vyplnění je nutné provádět dle ČSN EN 1610, ve vrstvách násypu ne vyš- ších než ≤ 30 cm každé vrstvy, až po horní hranu výkopu. Vyplňový materiál se zhutní pomocí lehké- ho zhutňovacího zařízení až na hustotu dle Proctorovy metody cca. 97 %. Je nutné zamezit přímému kontaktu zhutňovacího zařízení s umělohmotnými díly. Při montáži je nutné postupovat dle montážní příručky výrobce.

ZMĚNY						
INVESTOR						
OBEC PRŮHONICE						
KVĚTNOVÉ NÁMĚSTÍ 73, 252 43 PRŮHONICE						
GENERÁLNÍ PROJEKTANT						
A32A 32, spol. s r.o. V Štíhlách 2031/12 142 00 Praha 4 T +420 222 322 422 F +420 222 322 432 IČ: 251 556 28 www.a32.cz						
NÁZEV AKCE						
HASIČSKÁ ZBROJNICE PRŮHONICE						
ZPRACOVATEL ČÁSTI						
Vodopro Ing. Pavel Jakubů, Husníkova 2085/20, 158 00 Praha 13 Tel.: +420 736608375, www.vodopro.cz, IČO 727 57 442 email: vodopro@vodopro.cz						
NÁZEV ČÁSTI						
D.4.1 - AREÁLOVÉ ROZVODY ZTI						
ARCHITEKT ING. ARCH. IVAN KOLÁŘ			HIP ING. MARTIN FOŘT		PROJEKTANT ČÁSTI ING. SIMONA KAREŠOVÁ ING. PETR BUJÁREK	
OBSAH						
VZOROVÝ ŘEZ RETENČNÍ NÁDRŽE + ŠKRTÍCÍ ŠACHTA						
POČET FORMÁTŮ 4x A4	MĚŘÍTKO 1:20, 1:25	DATUM 09/2023	Č. ZAKÁZKY 12522160	ČÁST D.4.1	Č. PŘÍLOHY 13	Č. KOPIE
DRUH DOKUMENTACE Dokumentace pro provádění stavby (DPS)						