


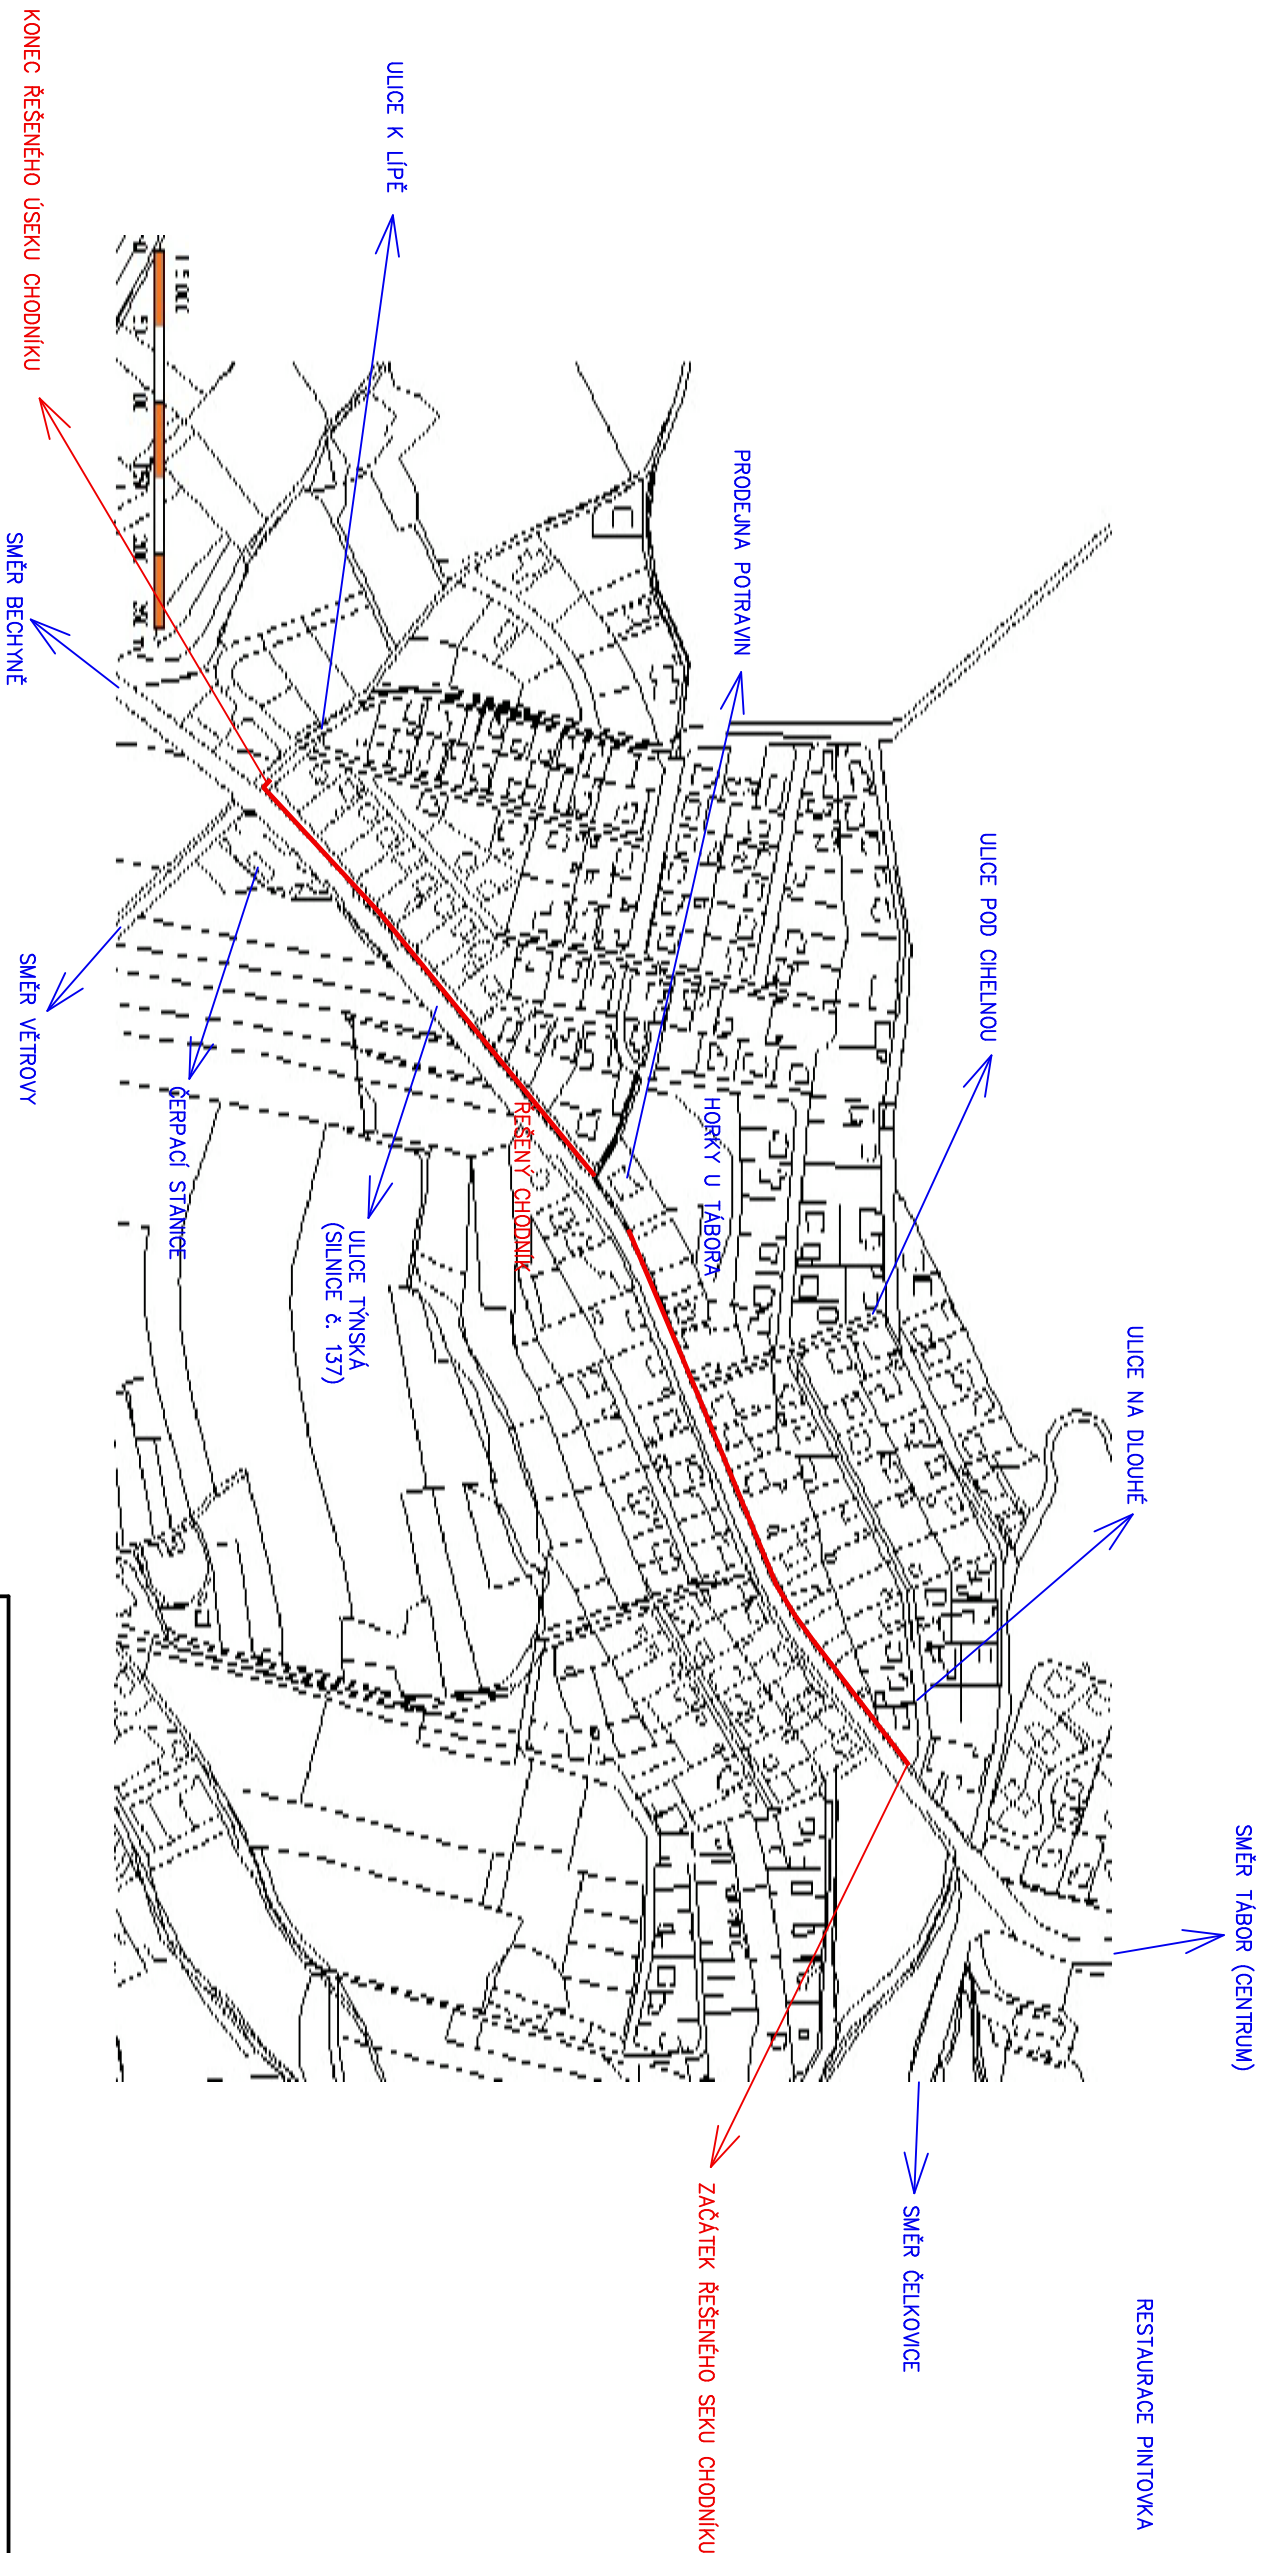

OPRAVA CHODNÍKU V TÝNSKÉ ULICI

AKCE:

INVESTOR: MĚSTO TÁBOR, ODBOR DOPRAVY, ŽIŽKOVO NÁMĚSTÍ 2, 390 15 TÁBOR
MÍSTO STAVBY: K.Ú. HORKÝ U TÁBORA

AUTOR PROJEKTU:



Střanského 2255, 390 02 Tábor,
tel: 381 210 653, IČO: 28125657

KRESLIL: Jiří Pěkník, Mob: +420 776 166 799, E-mail: peknic.j@seznam.cz

OBJEKT:

OPRAVA CHODNÍKU V TÝNSKÉ ULICI
C. Výkresová část

ČÍSLO VÝKRESU:

C-01

KOPIE ČÍSLO:

OBSAH:

PŘEHLEDNÁ SITUACE STAVBY

MĚŘÍTKO:

1:5000

ZMĚNA:

00