


PŮDORYS I.NP

M 1:50

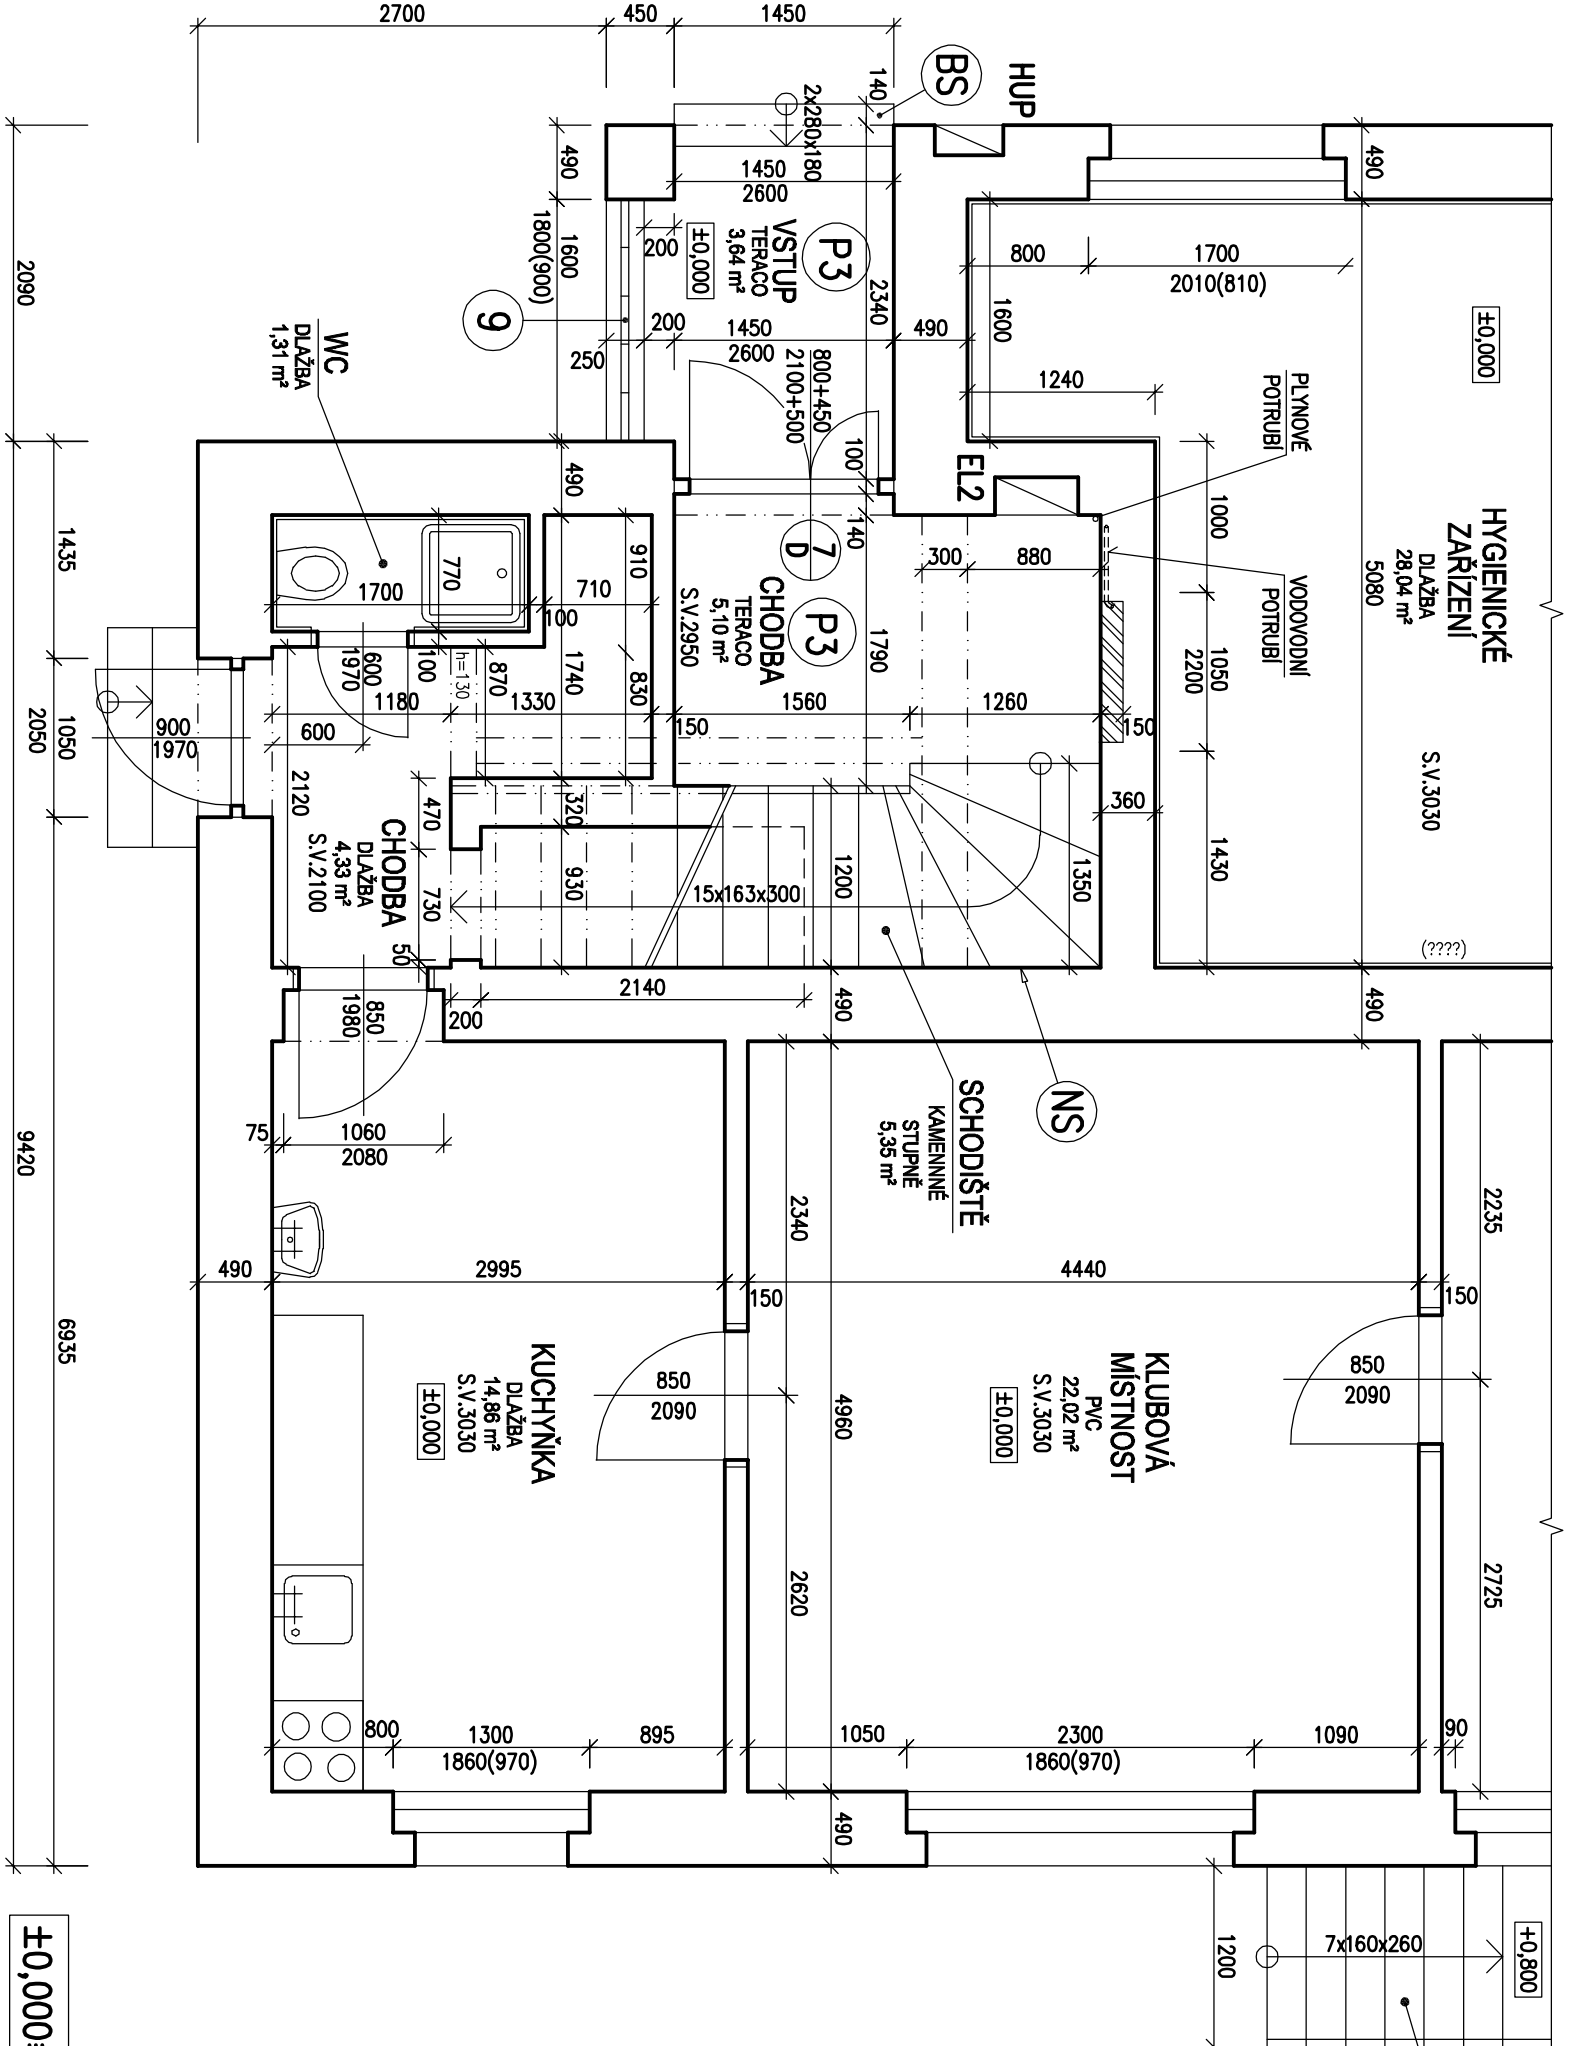

SKLADBA PODLAHOVÝCH KONSTRUKCÍ:

- POUZITÍ: LITÉ TERACO TL.20 MM S DILATAČÍ POLYURETANOVÝMI PÁSKY TL.3 MM PODÉL STĚN. PO ZASCHNUTÍ TERACA PROVĚST IMPREGNACÍ A VOSKOVANÍ TERACA.
- ZDRSNĚNÁ PODKLADNÍ VRSTVA BETONU C16/20 TL.80 MM S VÝZTUŽNOU SÍŤ KARI SZ 6/100-6/100
- STAVAJÍCÍ VRSTVA PODLAHY

LEGENDA HMOT:

- STAVAJÍCÍ CHEMÉ ZDNO
- DOZDÍKY Z PLYNOSILKÁTOVÝCH TVAROVEK YTONG TL.100 A 150 MM

ODKAZY:

- EL2 OSAZENÍ A ZAZDĚNÍ NOVÉHO ELEKTROROZVADĚČE
- PROVĚST VYBETONOVÁNÍ NOVÉHO SCHODU NA ZHUZNĚNÉM ŠTERKOVÉM PODSPRU TL.250 MM
- PROVĚST OMYVATELNÝ NÁTER SOKLŮ KOLEM SCHODŮ A ODPOČÍVADEL DO VÝŠKY 200 MM

POZNÁMKA:

- PROVĚST OPRAVU VŠECH OMÍTEK NA SCHODIŠTĚ, VE VSTUPNÍ CHODBĚ A VSTUPU NÁPENETROVÁNÍM STĚN A NÁSLEDNÝM PŘESTUKOVÁNÍM.
- VŠECHNY NÁSTUKOVANÉ STĚNY OPATŘIT NOVOU INTERIEROVOU MALBOU.
- VE VŠE UVEDENÝCH PROSTORECH PROVĚST NOVÉ ROZVODY ELEKTŘINY A OSADIT NOVÁ LED SVÍTIDLA - 4 KS

±0,000≡PODLAHA I.NP OBJEKTU

VYPRACOVAL: ING.ANTONÍN ŠREMER		ZODPOV. PROJEKTANT: ING.ANTONÍN ŠREMER	
KRAJ: STŘEDOČESKÝ		STAVEBNÍ ÚŘAD: SAUDSKÁ	
STAVBA: OBEC TRĚBETOVCE		OBECNÍ ÚŘAD: TRĚBETOVCE	
AKCE: OPRAVA BYTŮ V OBECE DOMNÍ LÍPOVÁ I., P.7, TŘEBETOVCE		STUPĚŇ: PROVÁDĚCÍ PROJEKT	
MÍSTO: LÍPOVÁ č.p.7, 289 12 TRĚBETOVCE		DATUM: 06-2021	
STAVBY: POZEMEK PARCELNÍ ČÍSLO 375/1 V K.Ú. TRĚBETOVCE		FORMÁT: A4	
OBSAH:		MĚŘÍTKO: 1:50	
PŮDORYS I.NP - STÁVAJÍCÍ STAV		ČÍSLO VÝKRESU: 3.	