


PŮDORYS II.NP

M 1:50

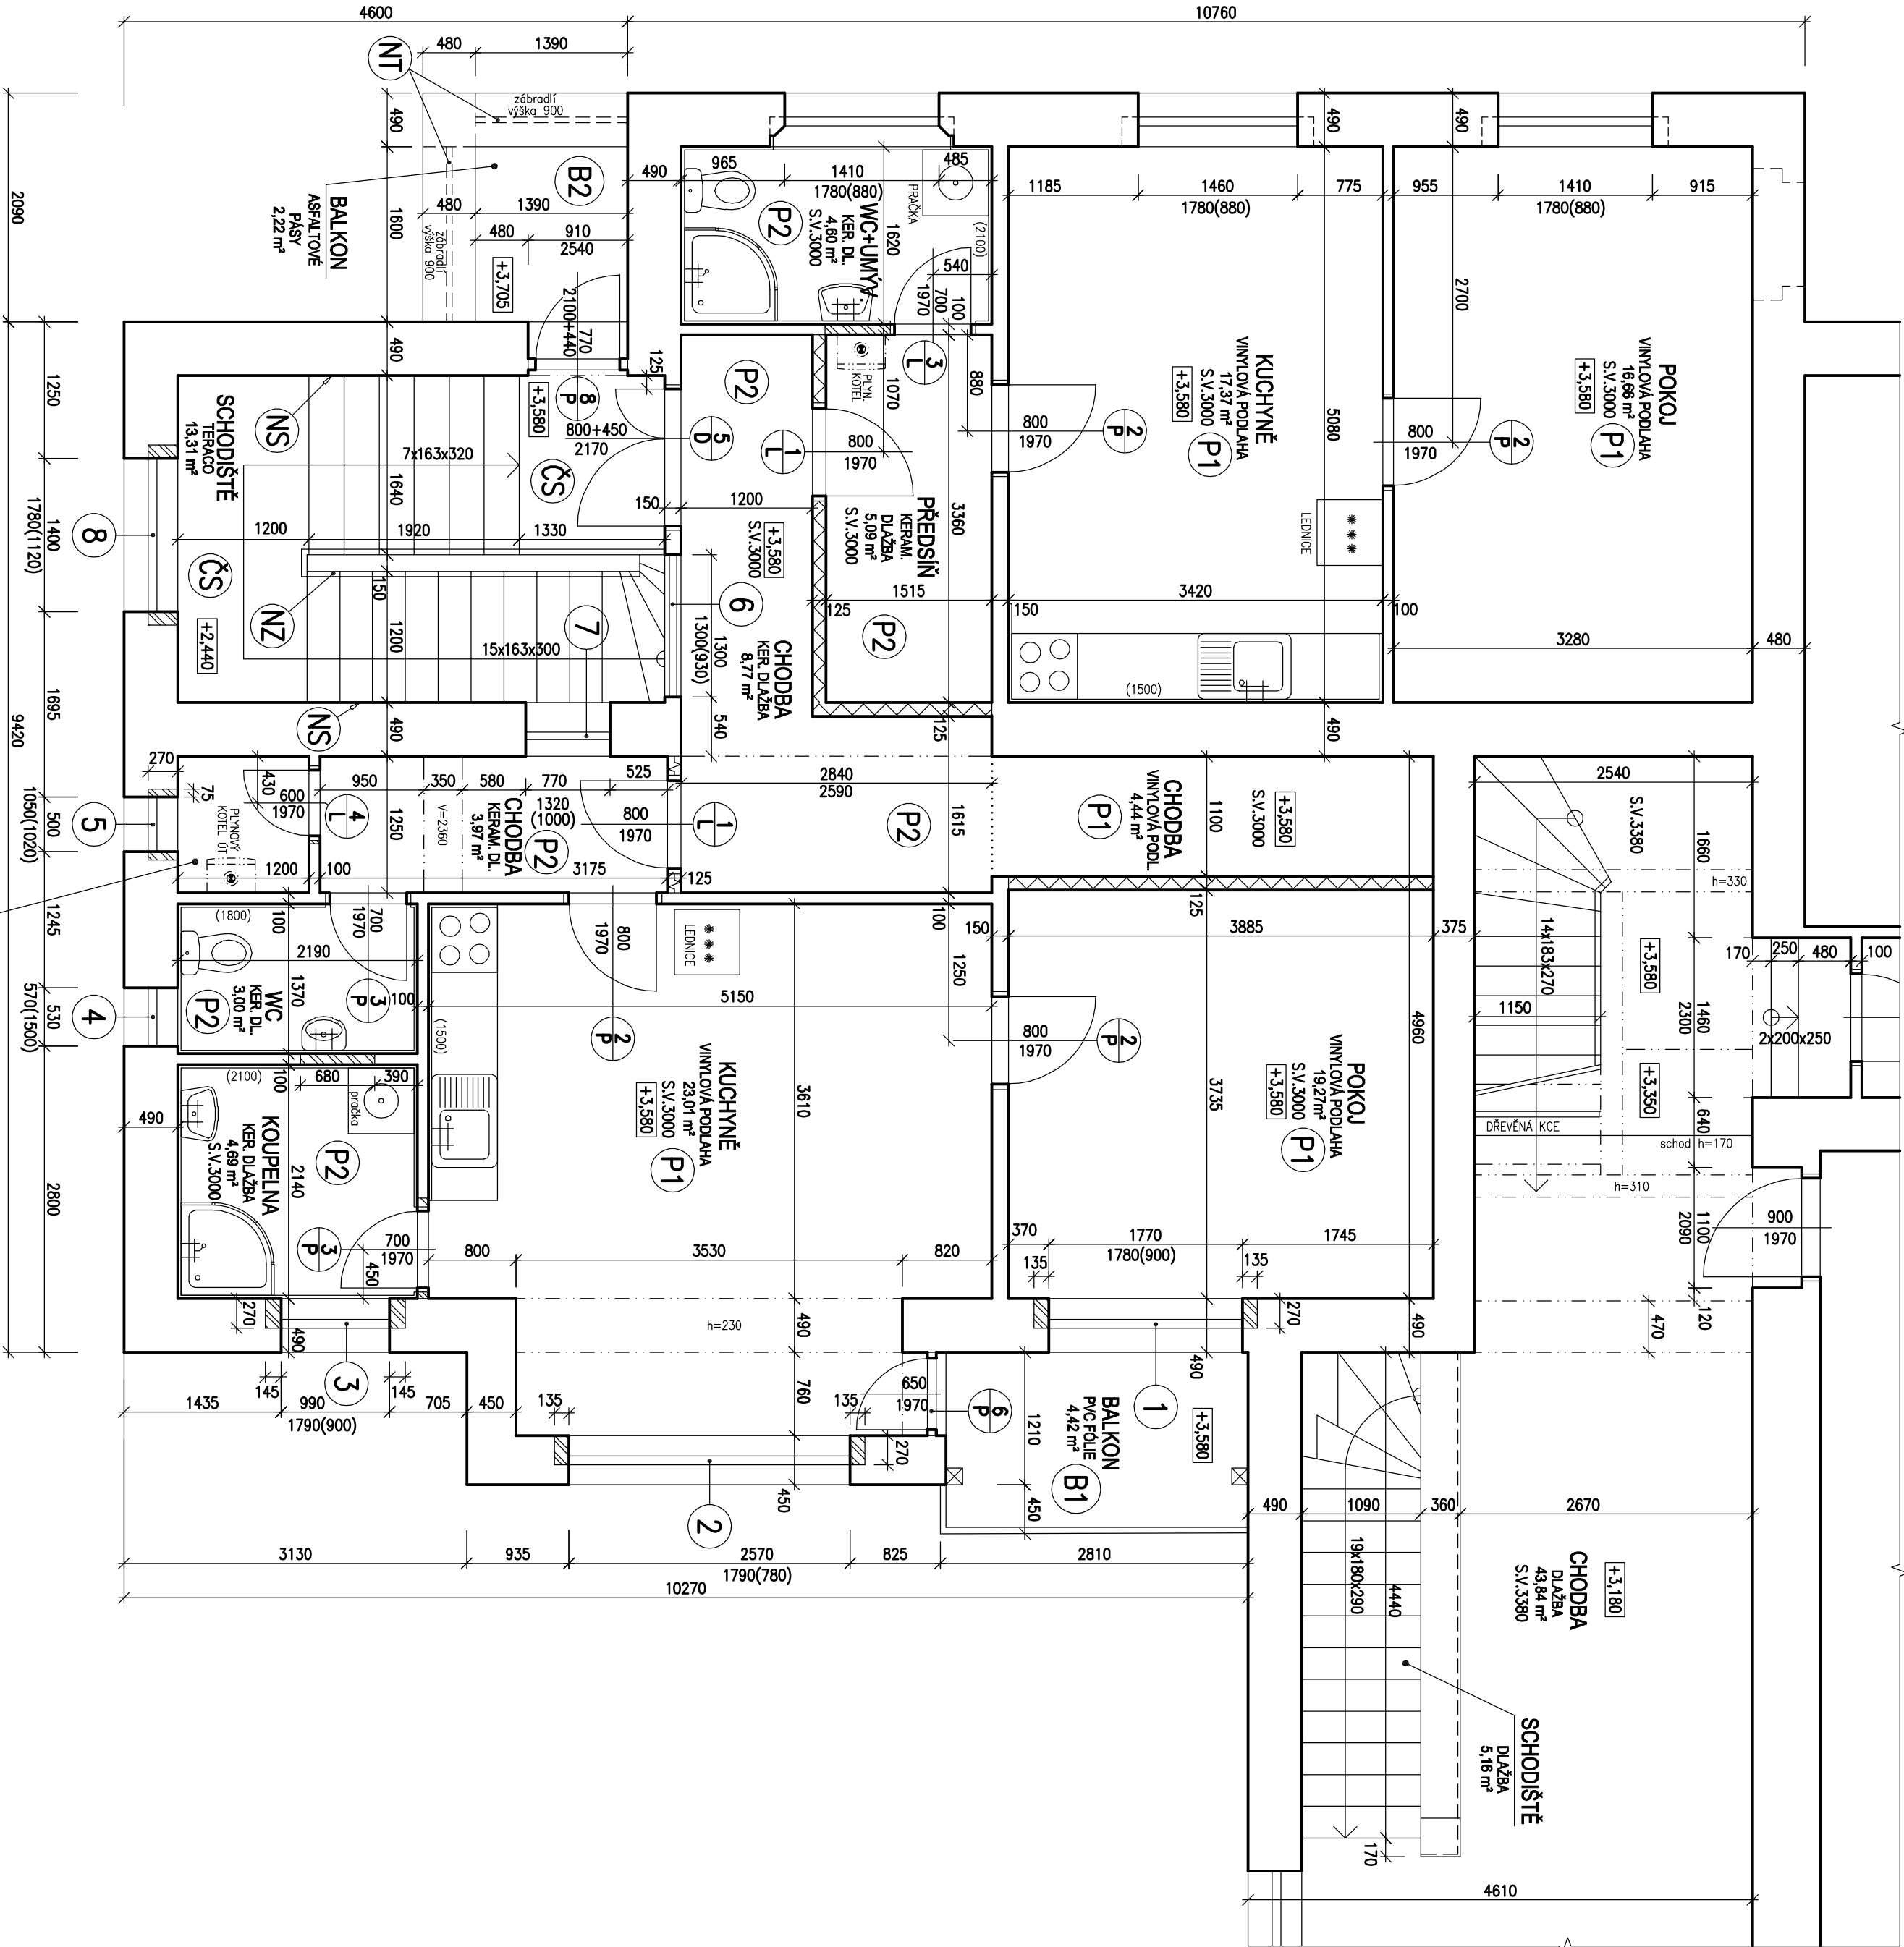

SKLADBA PODLAHOVÝCH KONSTRUKCÍ:

- P1**
- PODLAHOVÁ KRITINA: PLOVOUCÍ CELOMANTLOVÉ DLUČE S CLICK SYSTÉMEM TL.4,5 MM
 - PODLAŽKA POD VINTOVOU PLOVOUCÍ PODLAHU TL.1,6 MM POLOŽENÁ NA DESKY DURELS
 - ZATÍŽENÍ PŘÍPADNÝCH NEPOMOSTÍ A SPÁR MEZI DESKAMI DURELS A PROVĚST JEJICH PŘEBROUŠENÍ
 - MIKROSTĚPNOVÉ VODĚODOLNÉ DESKY DURELS TL.15 MM, PERO-DŘÁŽKA 4P0, FIKOVANÉ K POKLADU VRŮTY
 - STÁVAJÍCÍ CELOPOŠŤA PRKENNÁ PODLAHA PŘEBROUŠENÁ A ZABĚVNÁ NEČISTOT
 - PORUCHOVÁ OPRAVA: KERAMICKÁ DLAŽBA TL.10 MM
 - VÝROVŇOVACÍ BETONOVÝ POTĚR TL.10 MM
 - HORIZONTAČNÍ STĚNA (POUZE V KOUPELNĚCH A VE WC)
 - STÁVAJÍCÍ BETONOVÁ VRSTVA PODLAHY
- P2**
- PORUCHOVÁ OPRAVA: KERAMICKÁ DLAŽBA TL.10 MM
 - VÝROVŇOVACÍ BETONOVÝ POTĚR TL.10 MM
 - HORIZONTAČNÍ STĚNA (POUZE V KOUPELNĚCH A VE WC)
 - STÁVAJÍCÍ BETONOVÁ VRSTVA PODLAHY

ODKAZY:

- ČS**
- PROVĚST OČIŠTĚNÍ KAMENNÝCH STUPŇŮ SCHODIŠTĚ A OČIŠTĚNÍ TERACOVÝCH POKLAD NA ODPŮCHVADLEH SCHODIŠTĚ
 - PROVĚST OMÁVATELNÝ MÁTER SOKLŮ KOLEN SCHODŮ A ODPŮCHVADEL DO VÝŠKY 200 MM
 - PROVĚST RENOVACÍ A MÁTER STÁVAJÍCÍHO ZABRADÍ SCHODIŠTĚ
- NZ**
- PROVĚST OSAZENÍ TŘI NOVÝCH VODODRNNÝCH TRUBEK Ø35x3 DO KAŽDEHO OTVORU V ZABRADÍ TAK, ŽE SPODNÍ TRUBKA BUDĚ SPONNÍM OKRAJEM MINIMÁLNĚ 80 MM NAD PODLAHOU BALKONU A ZERVAJÍCÍ Dvě TRUBKY BUDOU UMÍSTĚNÝ VE STĚNÁCH VZDALENOSTECH NAD SPONNÍ TRUBKOU. TRUBKY OPATŘITI OCHRANNÝM MÁTEREM.
- B1**
- PORUCHOVÁ OPRAVA: VĚKOVNÍ KERAMICKÉ DLAŽDICE TL.20 MM ULOŽENÉ NA STAVITELNÝCH TERČÍCH PRO SUCHOU POKLADKU DLAŽBY. VÝROBCE M.B.KERAMIKA BRNO
 - HORIZONTAČNÍ VRSTVA: FÓLIE Z PVC-P FÁRFAROL 814 177 TL.2,5 MM VZTUŽENÁ SKLENĚNÝM ROUHEM
 - OCHRANNÁ GEOTEXTILIE FÍLEK 300
 - VÝROVŇOVACÍ BETONOVÝ POTĚR TL.10 MM
 - STÁVAJÍCÍ KONSTRUKCE BALKONU
- B2**
- PORUCHOVÁ OPRAVA: VĚKOVNÍ KERAMICKÉ DLAŽDICE TL.20 MM ULOŽENÉ NA STAVITELNÝCH TERČÍCH PRO SUCHOU POKLADKU DLAŽBY. VÝROBCE M.B.KERAMIKA BRNO
 - HORIZONTAČNÍ VRSTVA: FÓLIE Z PVC-P FÁRFAROL 814 177 TL.2,5 MM VZTUŽENÁ SKLENĚNÝM ROUHEM
 - OCHRANNÁ GEOTEXTILIE FÍLEK 300
 - STÁVAJÍCÍ KONSTRUKCE BALKONU

SKLADBA PODLAHOVÉ KCE BALKONŮ:

- B1**
- PORUCHOVÁ OPRAVA: VĚKOVNÍ KERAMICKÉ DLAŽDICE TL.20 MM ULOŽENÉ NA STAVITELNÝCH TERČÍCH PRO SUCHOU POKLADKU DLAŽBY. VÝROBCE M.B.KERAMIKA BRNO
 - HORIZONTAČNÍ VRSTVA: FÓLIE Z PVC-P FÁRFAROL 814 177 TL.2,5 MM VZTUŽENÁ SKLENĚNÝM ROUHEM
 - OCHRANNÁ GEOTEXTILIE FÍLEK 300
 - VÝROVŇOVACÍ BETONOVÝ POTĚR TL.10 MM
 - STÁVAJÍCÍ KONSTRUKCE BALKONU
- B2**
- PORUCHOVÁ OPRAVA: VĚKOVNÍ KERAMICKÉ DLAŽDICE TL.20 MM ULOŽENÉ NA STAVITELNÝCH TERČÍCH PRO SUCHOU POKLADKU DLAŽBY. VÝROBCE M.B.KERAMIKA BRNO
 - HORIZONTAČNÍ VRSTVA: FÓLIE Z PVC-P FÁRFAROL 814 177 TL.2,5 MM VZTUŽENÁ SKLENĚNÝM ROUHEM
 - OCHRANNÁ GEOTEXTILIE FÍLEK 300
 - STÁVAJÍCÍ KONSTRUKCE BALKONU

LEGENDA HMOTI:

- STÁVAJÍCÍ CHEMÉ ZDVO**
- DOZDINKY Z PLYNOSLIKATOVÝCH TYKOVOK**
- YTONG TL.100 A 150 MM**
- SYSTÉMOVÁ AKUSTICKÁ PŘÍČKA KNAUF W112 S JEDNODUCHÝM RASTREM Z OCELOVÝCH PROFILŮ CW 75, S DVOURÁSTVÝM OBOUTSTŘANÝM OPLÁŠTĚNÍM SÁBOKARTONOVÝMI DESKAMI KNAUF WHITE TL.12,5 MM, TLOUŠŤKA PŘÍČKY 125 MM, VNITRNÍ PROSTOR PŘÍČKY VYPLNIT MINERÁLNÍ PÍSTÍ KNAUF INSULATION DECIBEL TL.60 MM.**

±0,000≡PODLAHA I.NP OBJEKTU

VYPRACOVAL: ING.ANTONÍN ŠŘEMER	ZODPOV. PROJEKTANT: ING.ANTONÍN ŠŘEMER	ING. ANTONÍN ŠŘEMER
KRAJ: STŘEDOČESKÝ	STAVEBNÍ ÚŘAD: SAKSKÁ	PROJEKCE POZDMNÍCH STAVEB email: asremne@centrum.cz
STAVEBNÍK: OBC. TŘEBĚSTOVCE	ZELEZNÍČNÍ 127. 289 12 TŘEBĚSTOVCE	STUPEŇ: PROVAŽEČÍ PROJEKT
AKCE: OPRAVA BYT'S V OBCENÍM DOMH LÍPOVÁ Ľ. P. 7, TŘEBĚSTOVCE		DATUM: 06-2021
		FORMAT: A2
		PARÉ
MÍSTO: LÍPOVÁ č.p.7, 289 12 TŘEBĚSTOVCE		MĚŘÍTKO: 1:50
STAVBY: POZDEK PARCELNÍ ČÍSLO 375/1 V K.O. TŘEBĚSTOVCE		ČÍSLO VÝKRESU: 4.
OBSAH: PŮDORYS II.NP		