


PŮDORYS II.NP - STÁVAJÍCÍ STAV

M 1:50

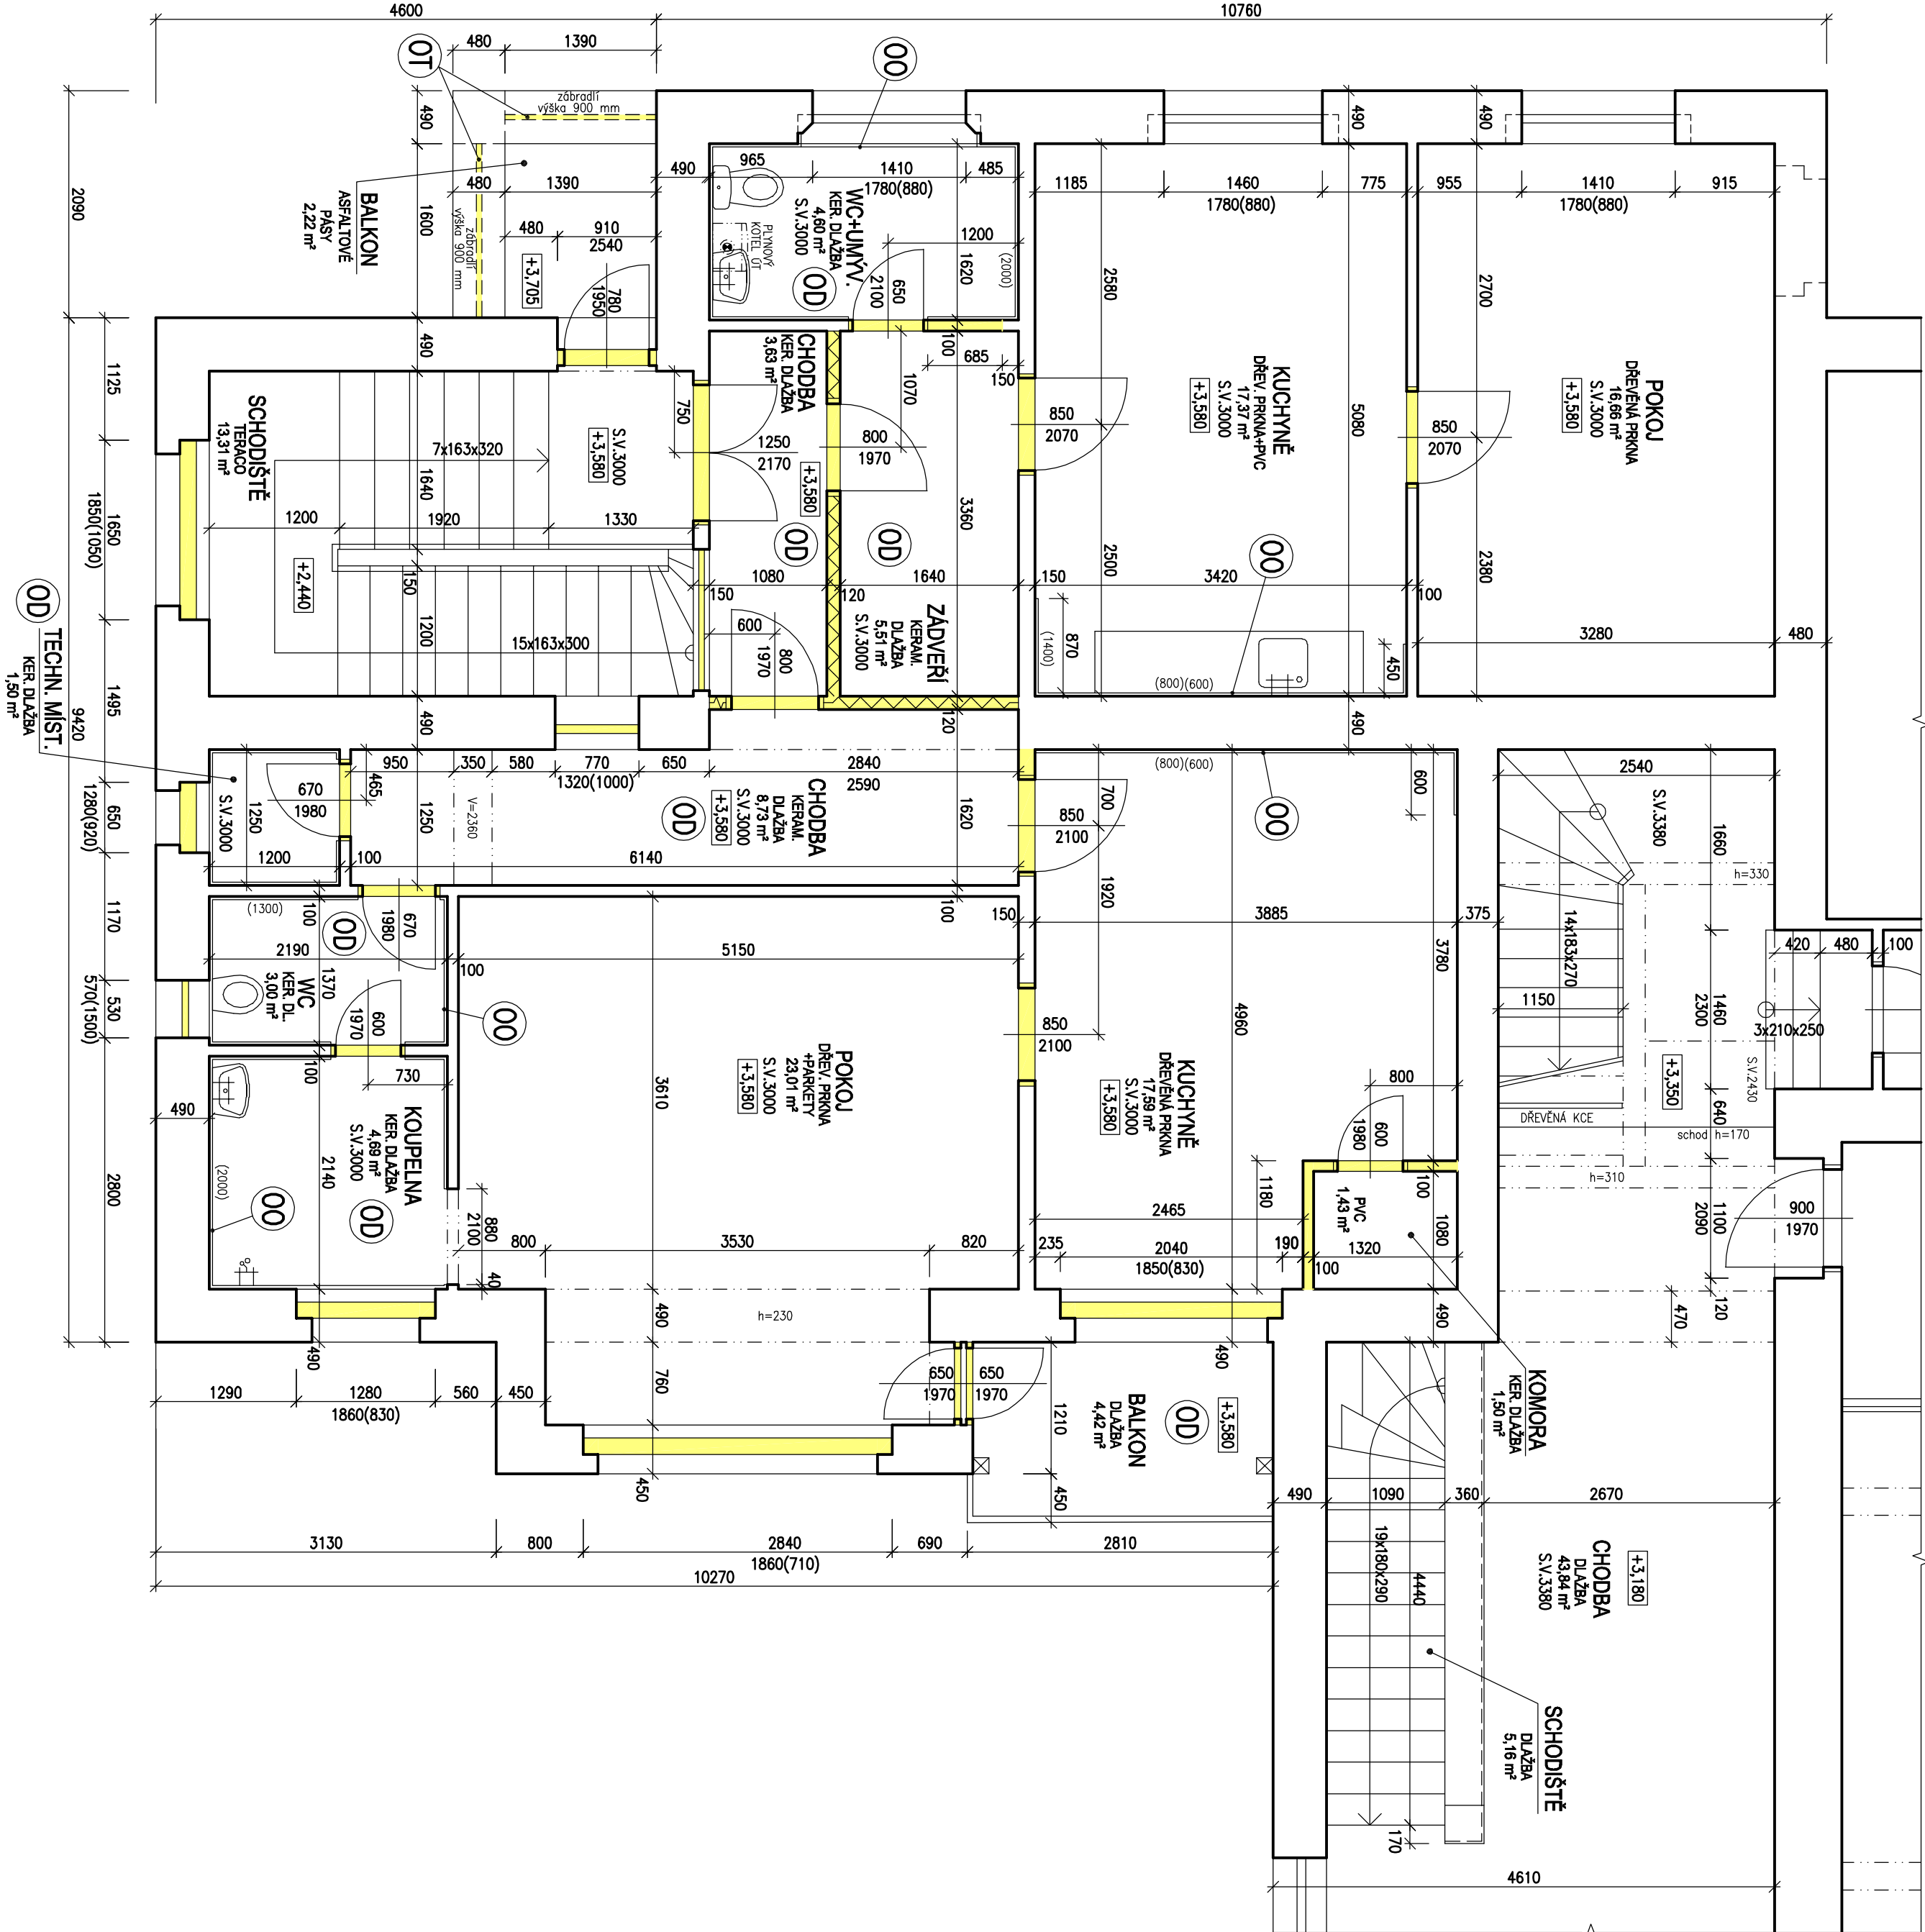

LEGENDA HMOT:

- STÁVAJÍCÍ CHELMÉ ZDIVO
- OUSTRAŇOVANÉ ZDIVO A VÝPLNĚ OTVORŮ
- OUSTRAŇOVANÉ KERAMICKÉ DLAŽBY A HYDROIZOLACE BALKONU
- OUSTRAŇOVANÉ KERAMICKÉ OBKLADY STĚN
- OUSTRAŇOVANÉ VODODROVNÉ VÝPLNĚ ZÁBRADÍ Z OCELOVÝCH TRUBEK

±0,000≡PODLAHA I.NP OBJEKTU

VYPRÁCOVAL: ING.ANTONÍN ŠŘEMER		ZODPOV. PROJEKTANT: ING.ANTONÍN ŠŘEMER	
KRAJ: STŘEDOČESKÝ		STAVITELNÍ ÚŘAD: SAKSKÁ	
STAVEBNÍK: OBEC TŘEBESTOVCE		OBECNÍ ÚŘAD: TŘEBESTOVCE	
STAVEBNÍK: OBEC TŘEBESTOVCE			
ZELEZNÍČNÍ 127, 289 12 TŘEBESTOVCE			
AKCE: OPRAVA BYTĚ V OBCENÍM DOMU LÍPOVÁ Ľ. P. 7,		STUPEŇ: PRŮVÁDĚCÍ PROJEKT	
TŘEBESTOVCE		DATUM: 06-2021	
TŘEBESTOVCE		FORMÁT: A2	
MÍSTO: LÍPOVÁ č.p.7, 289 12 TŘEBESTOVCE		PARÉ	
STAVBY: POZEMEK PARCELNÍ ČÍSLO 375/1 V K.Ú. TŘEBESTOVCE			
OBSAH: PŮDORYS II.NP - STÁVAJÍCÍ STAV, BOURÁNÍ		MĚŘÍTKO: 1:50	
		ČÍSLO VÝKRESU: 2.	