


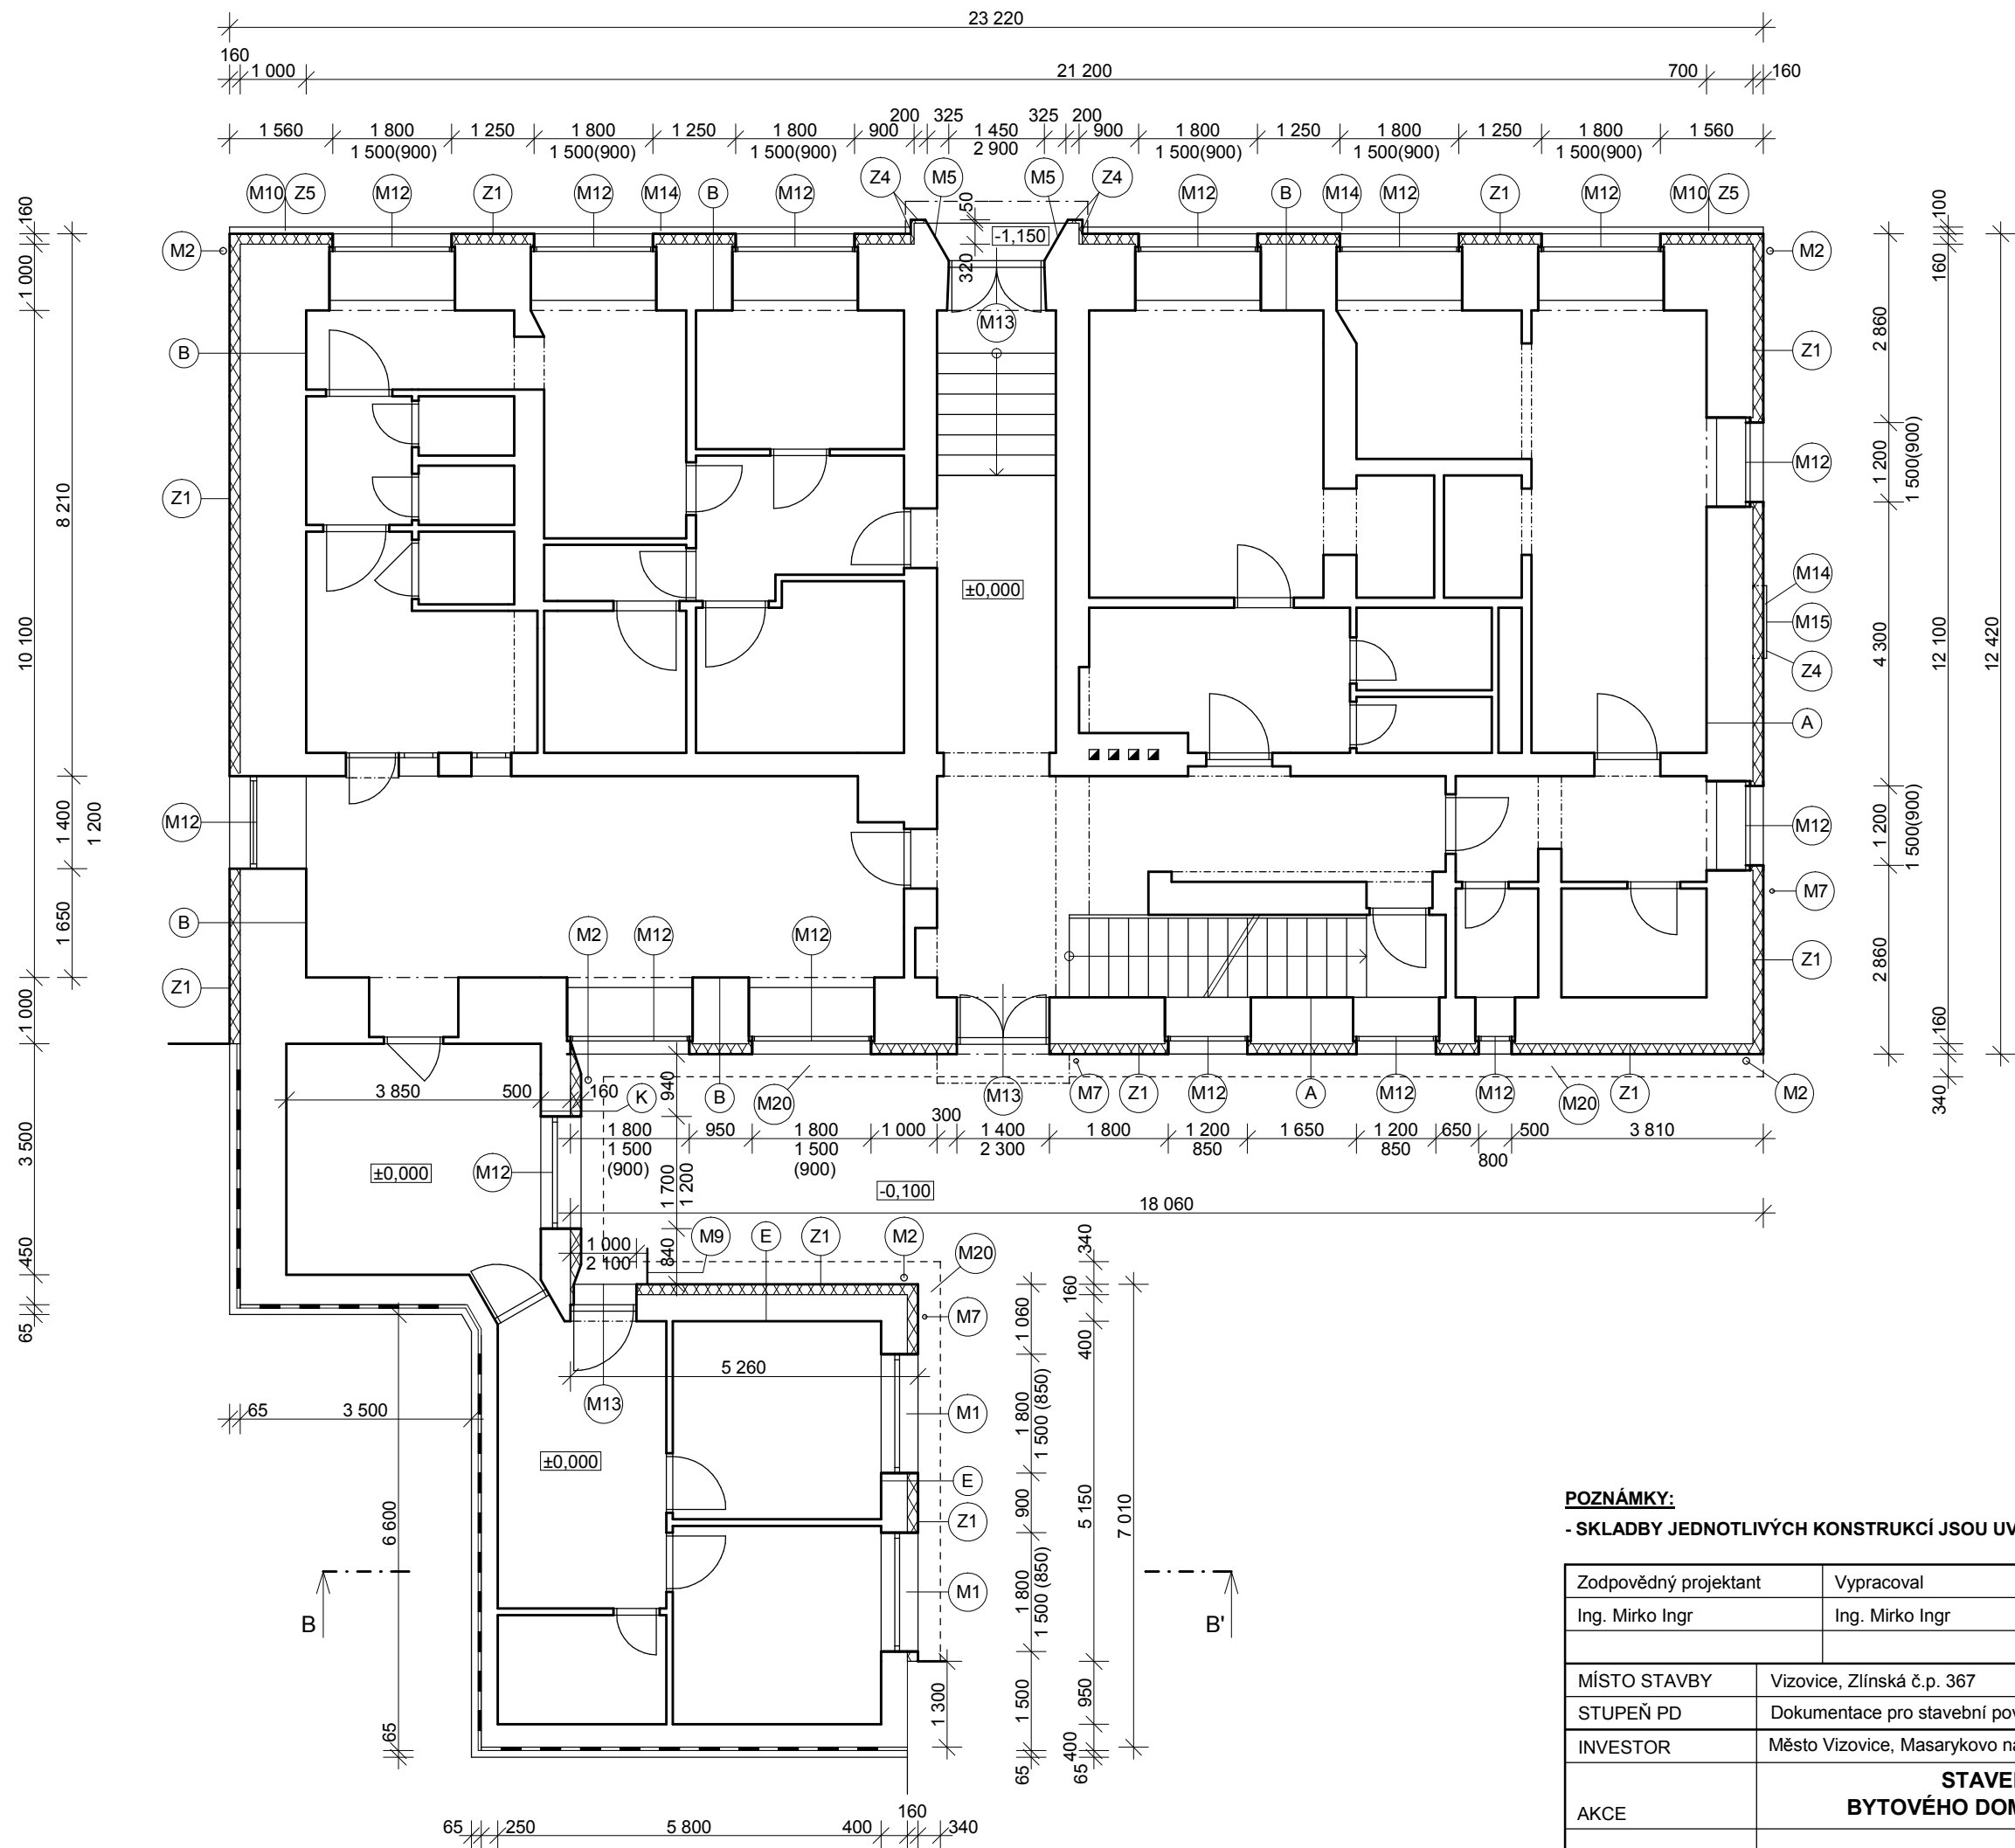

LEGENDA MATERIÁLŮ:

----- - ZATEPLENÍ ETICS Z EPS 100 F

LEGENDA ZATEPLENÍ:

- Z1 - ZATEPLENÍ EPS 100 F, TL. 160 MM
- Z4 - ZATEPLENÍ XPS, TL. 50 MM
- Z5 - ZATEPLENÍ MINERÁLNÍ VLNOU, TL. 40 MM

LEGENDA MONTÁŽÍ:

- M1 - MONTÁŽ VNĚJŠÍCH PARAPETŮ
- M2 - MONTÁŽ STŘEŠNÍHO SVODU A ŽLABU
- M5 - OBKLAD ZE ŠTÍPANÉHO BETONU
- M7 - MONTÁŽ SVISLÉ ČÁSTI BLESKOSVODU
- M9 - ZPĚTNÁ MONTÁŽ ZÁVĚTRNÉ STĚNY
- M10 - MONTÁŽ ROŠTU S OBKLADEM ZE ŠTÍPANÉHO BETONU
- M12 - MONTÁŽ OTVOROVÝCH VÝPLNÍ VČETNĚ VNITŘNÍCH A VNĚJŠÍCH PARAPETŮ
- M13 - MONTÁŽ OTVOROVÝCH VÝPLNÍ
- M14 - MONTÁŽ OPLECHOVÁNÍ
- M15 - ÚPRAVA ELEKTORROZVADĚČE DLE TECHNICKÉ ZPRÁVY
- M20 - PROVEDENÍ ZHUTNĚNÉHO ZÁSYPY, ZPĚTNÁ MONTÁŽ DLAŽBY

POZNÁMKY:

- SKLADBY JEDNOTLIVÝCH KONSTRUKCÍ JSOU UVEDENY VE VÝKRESE Č. 21

Zodpovědný projektant		Vypracoval		Kreslil		PROJEKČNÍ KANCELÁŘ 603 513 033	
Ing. Mirko Ingr		Ing. Mirko Ingr		Ing. Mirko Ingr			
MÍSTO STAVBY		Vizovice, Zlínská č.p. 367					Paré:
STUPEŇ PD		Dokumentace pro stavební povolení					
INVESTOR		Město Vizovice, Masarykovo náměstí č.p. 1007, 763 12 Vizovice					
AKCE	STAVEBNÍ ÚPRAVY BYTOVÉHO DOMU č.p. 367, VIZOVICE				Č. zakázky 2017/05		
					Datum 10/ 2017		
VÝKRES	PŮDORYS 1NP - NOVÝ STAV				Formát 2 x A4		STAVEBNÍ
					Měřítko 1:100		Č. výkr. 12