


PŮDORYS HŘIŠTĚ m 1 : 100

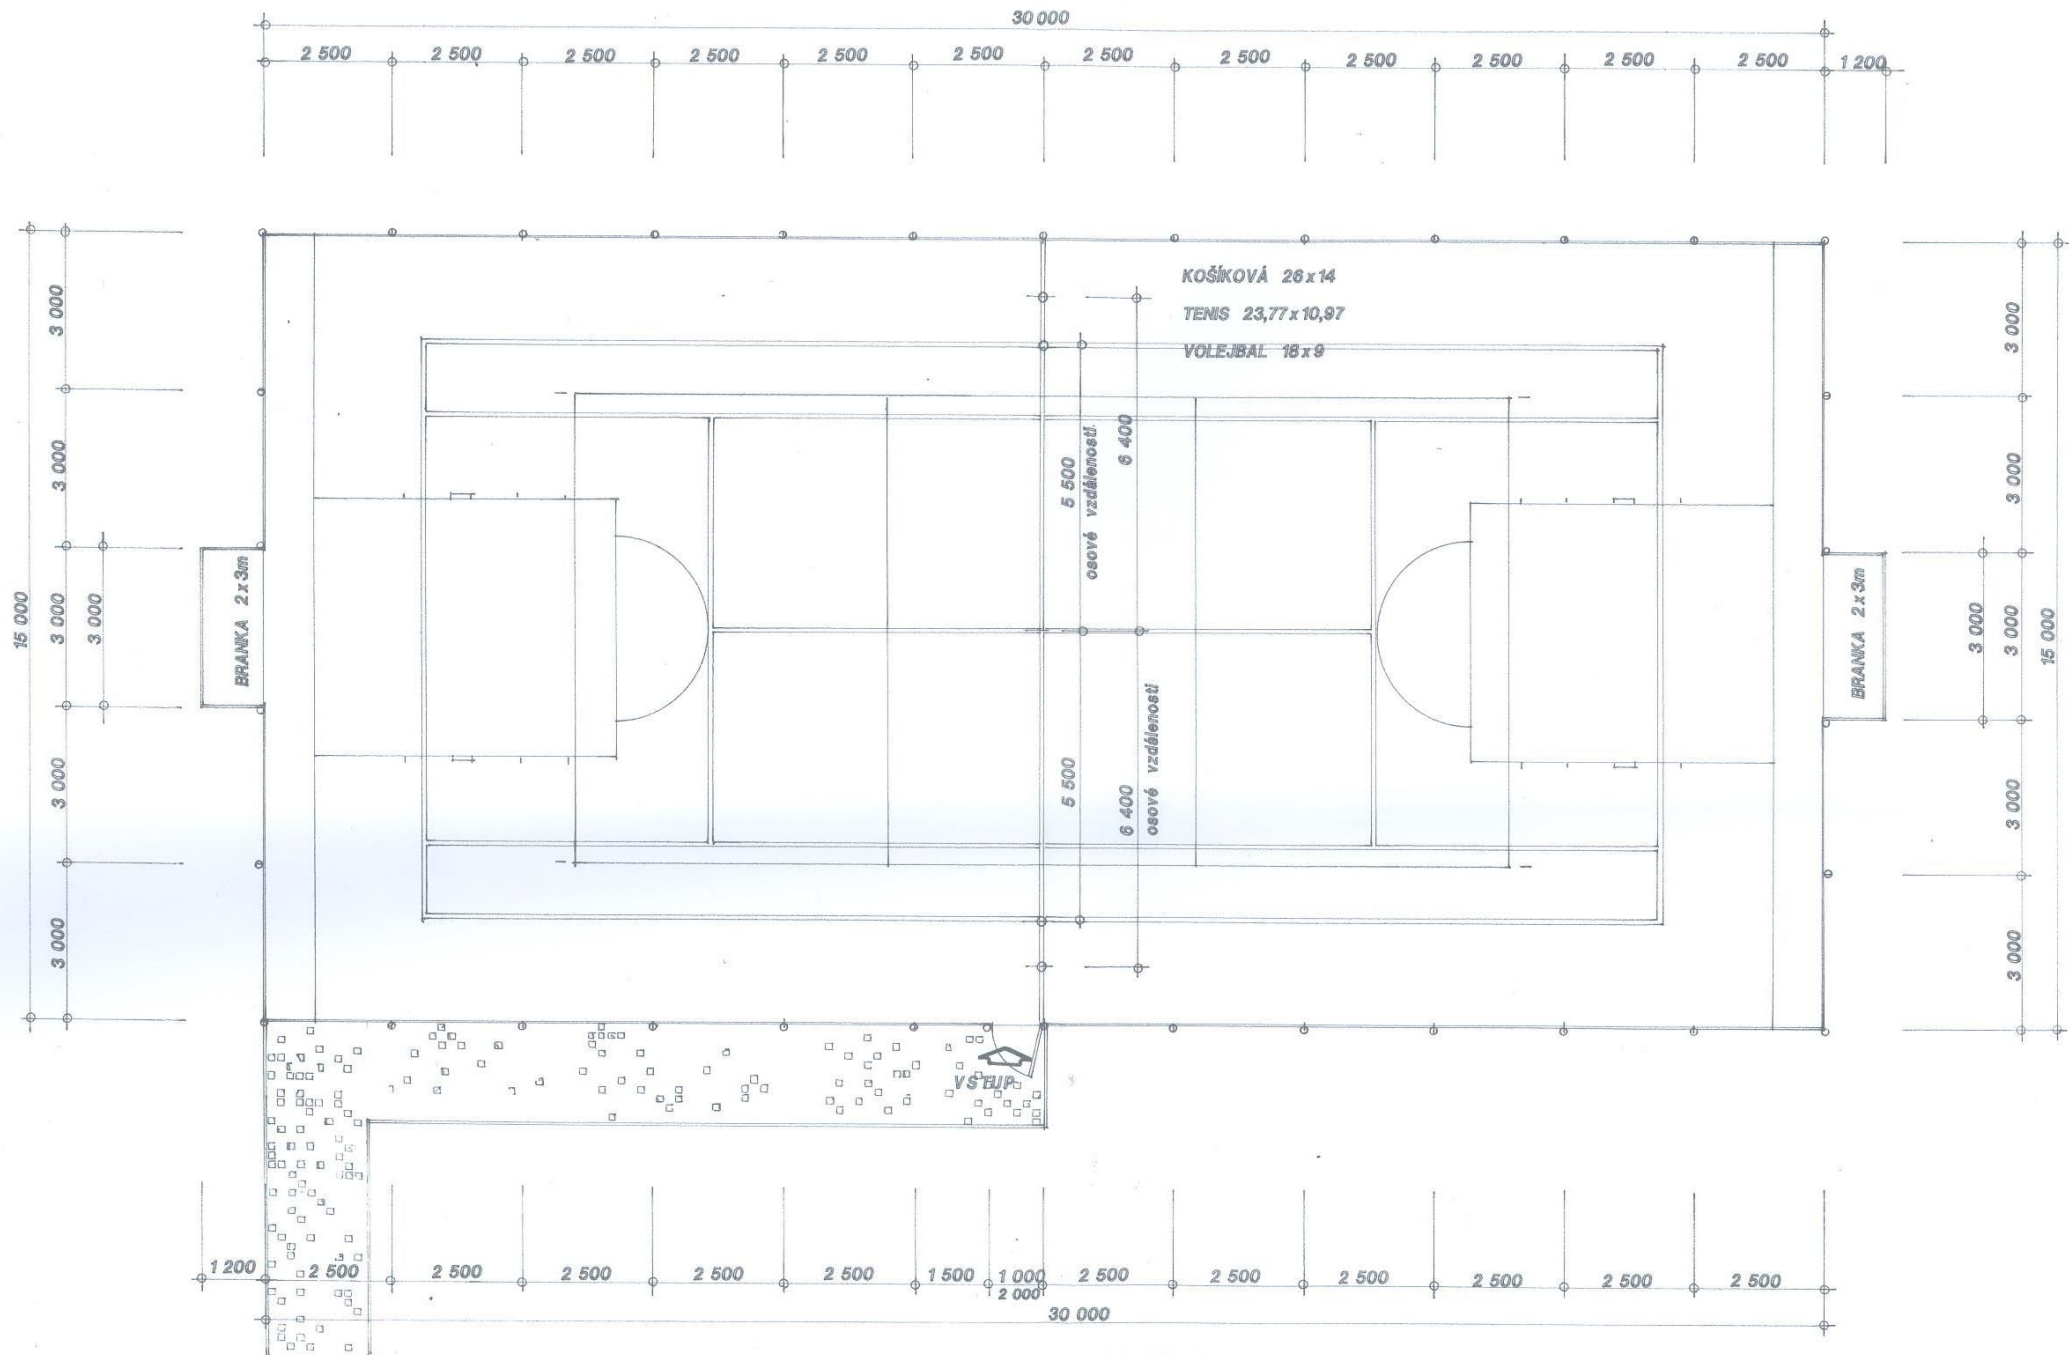

Městský úřad Jeseník
Odbor stavebního úřadu a územního plánování

Tato ověřená dokumentace je součástí
územního rozhodnutí o umístění stavby
č. j.: MJ/50441/2017/OSUUP/Km

ze dne 27.09.2017

Sp. značka: MJ/39982/2017

MĚSTSKÝ ÚŘAD JESENÍK
Odbor stavebního úřadu
a územního plánování
725 01 903 306
leos.pitter@seznam.cz



STAVBA:			
VÍCEÚČELOVÉ SPORTOVNÍ HŘIŠTĚ			
OKRES:	JESENÍK	KRAJ:	OLOMOUCKÝ
POZEMEK ČÍSLO:	75/1	OBEČ:	HRADEC – NOVÁ VES
HLAVNÍ PROJEKTANT:		KATASTRÁLNÍ ÚZEMÍ:	HRADEC U JESENÍKA
PITTER DESIGN, s.r.o. IČO: 25275291 ING. ARCH. LEOŠ PITTER AUTORIZOVANÝ ARCHITEKT SCHULHOFFOVA 1632 PARDUBICE 530 03 GSM 721 903 306 E-MAIL leos.pitter@seznam.cz		INVESTOR: Obec Hradec – Nová Ves Hradec – Nová Ves 12 790 84 Hradec – Nová Ves	STUPEŇ DOKUMENTACE: PDS DATUM 08 / 2015 FORMÁT: MĚŘÍTKO: 1 : 100
ODPOVĚDNÝ PROJEKTANT:			ČÍSLO PŘÍLOHY:
ING. ARCH. LEOŠ PITTER			
STUPEŇ DOKUMENTACE:			
DOKUMENTACE PRO SPOLEČNÉ ÚZEMNÍ ROZHODNUTÍ A STAVEBNÍ POVOLENÍ			D 5
ČÁST:			
STAVEBNĚ ARCHITEKTONICKÉ ŘEŠENÍ			
NÁZEV PŘÍLOHY:			
PŮDORYS HŘIŠTĚ			