



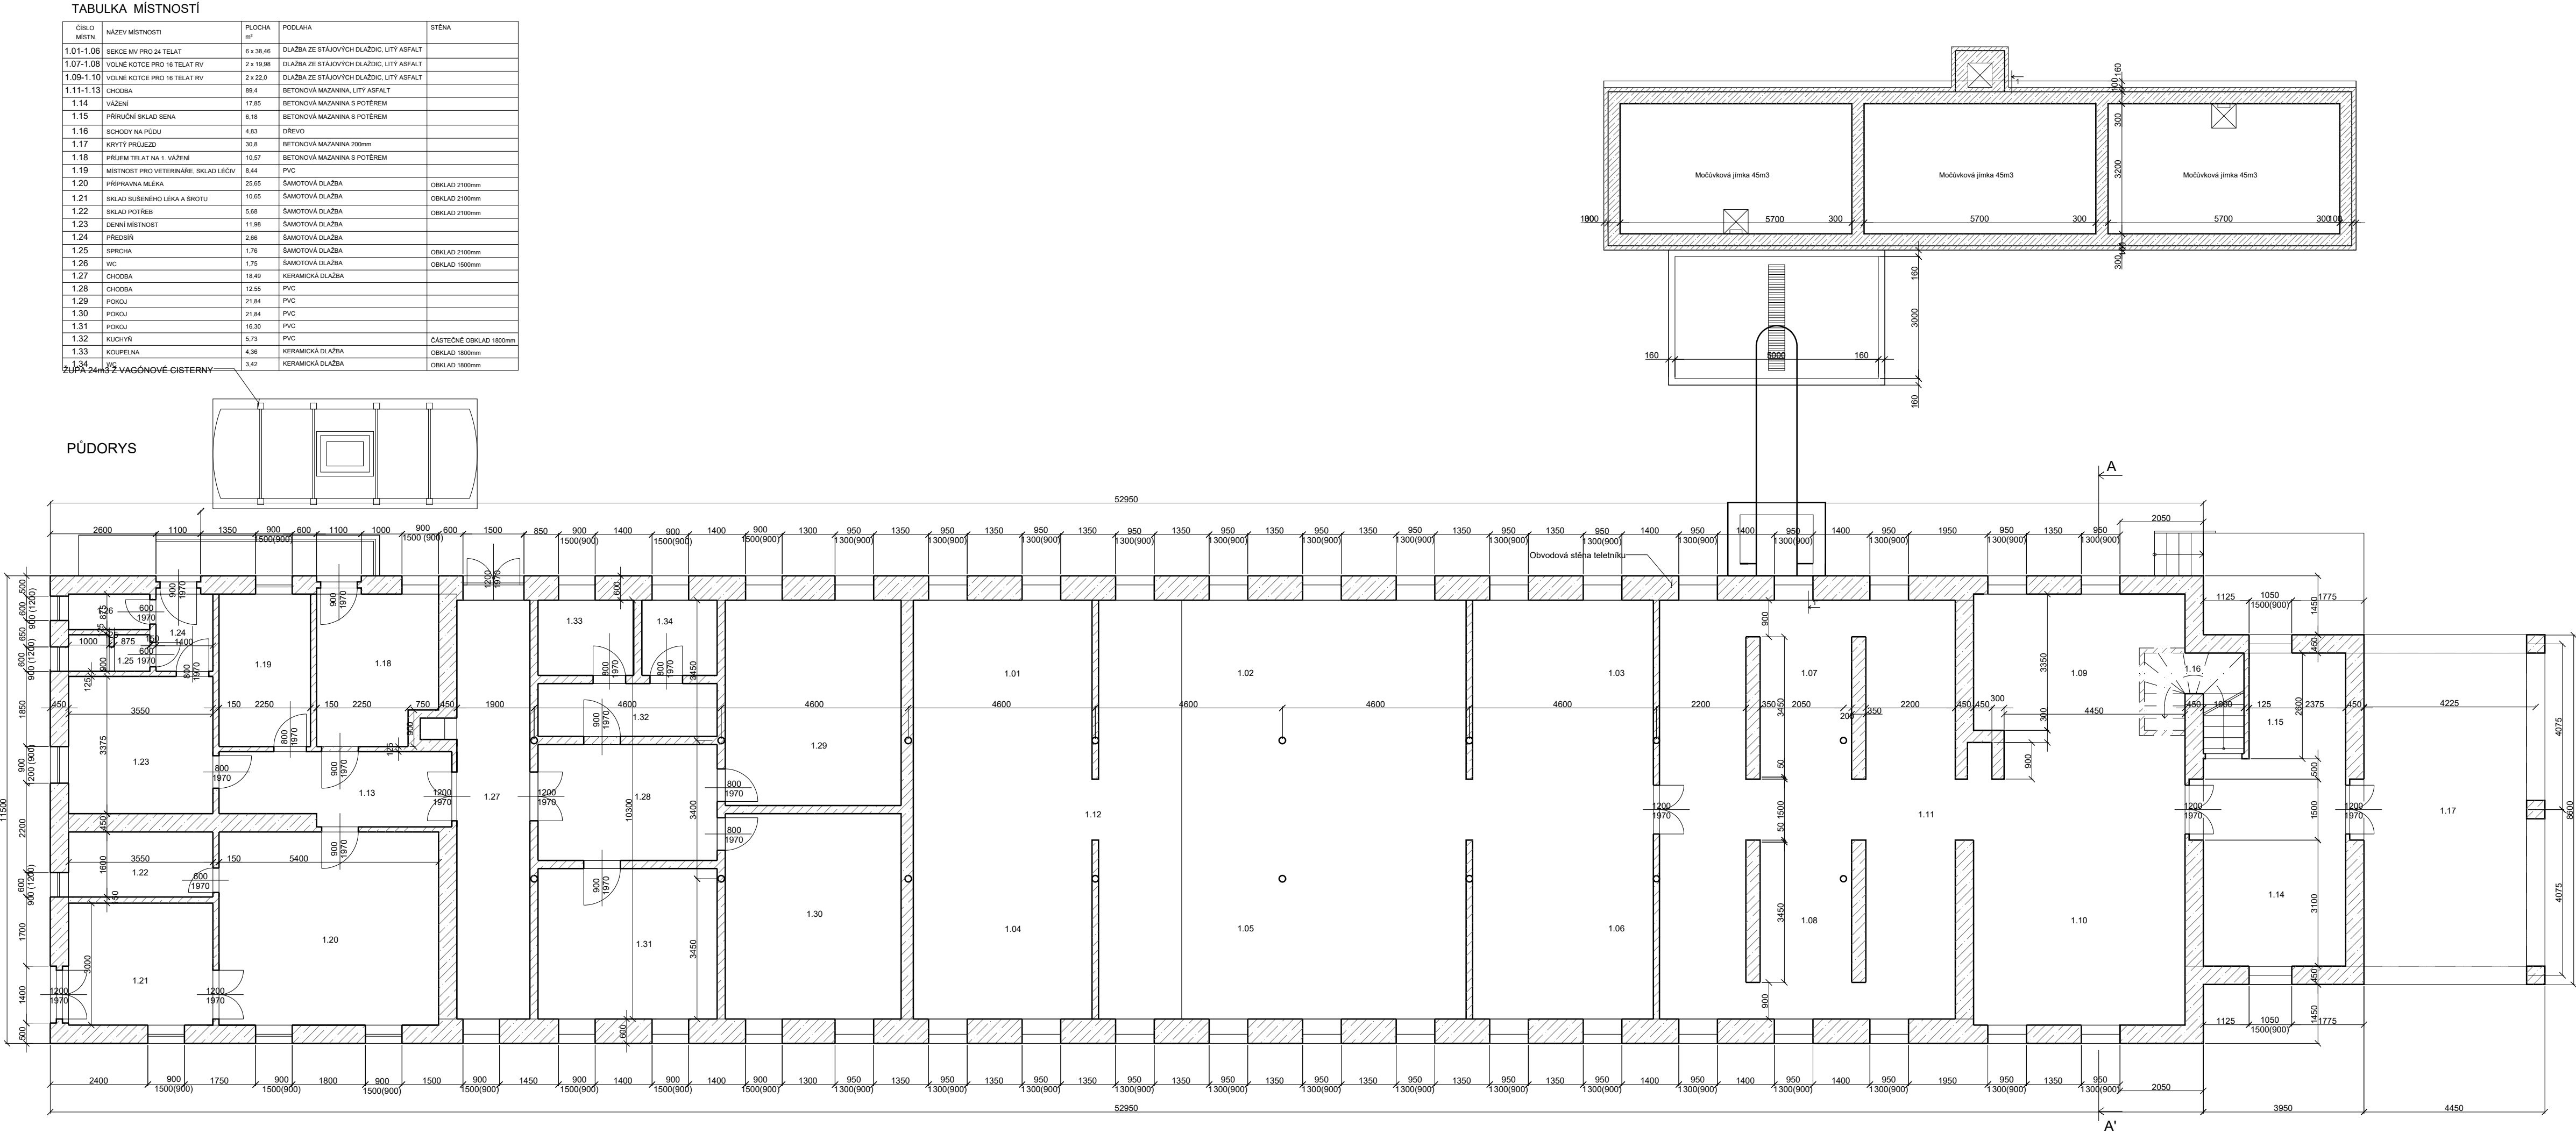


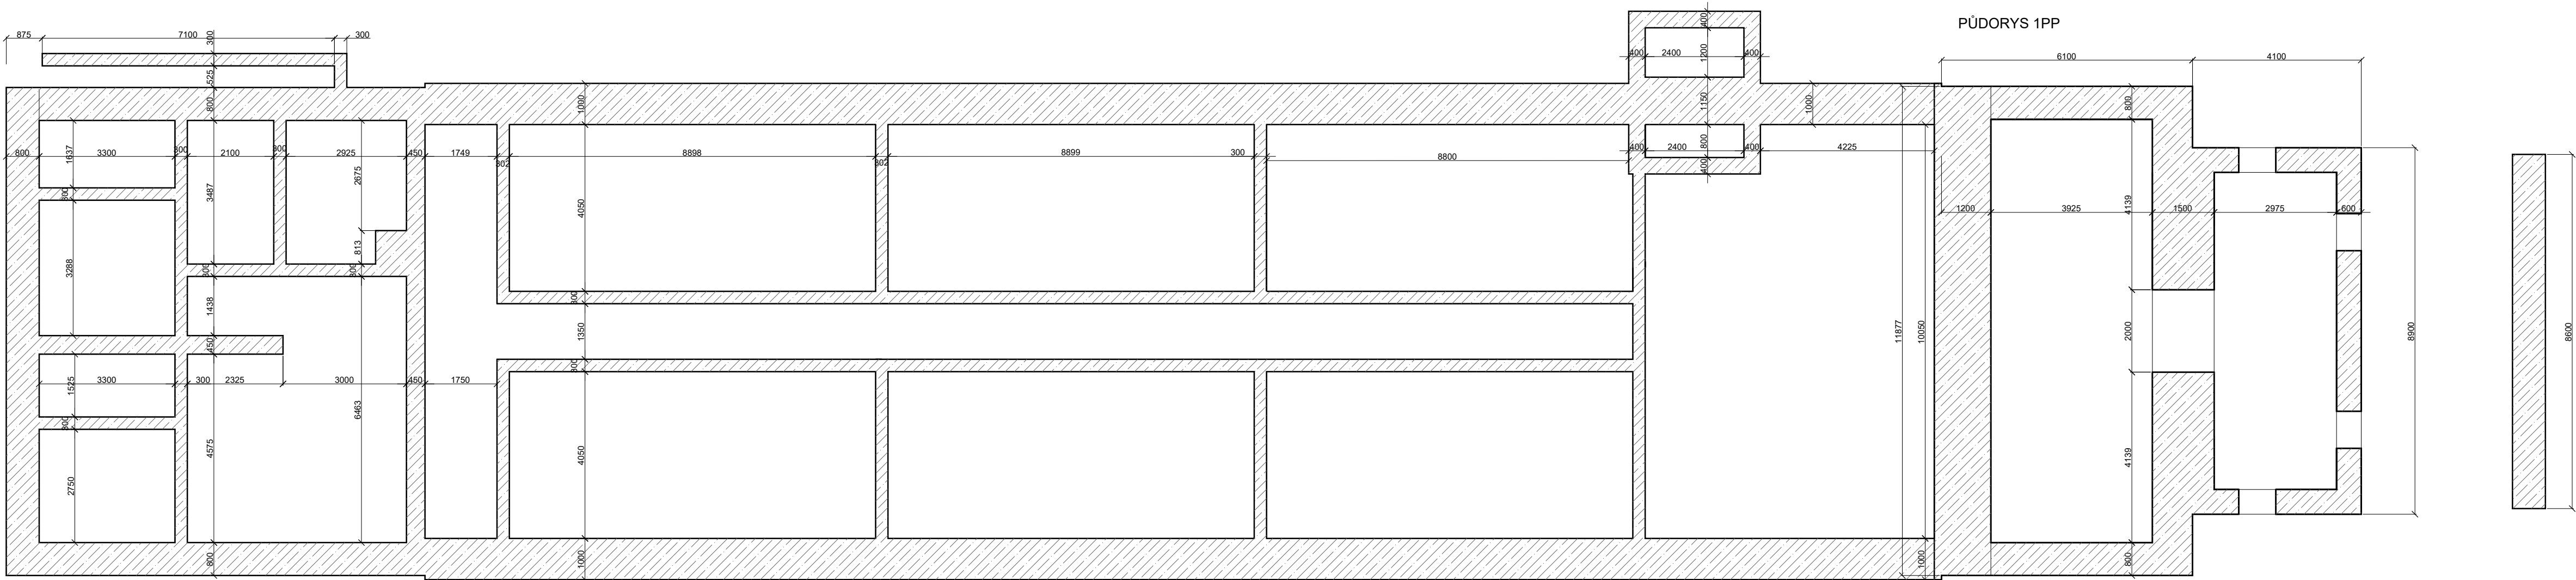


MÍSTO STAVBY:	parc. č. 1001 v k.ú. Dubeč
OBJEDNATEL:	Městská část Praha - Dubeč, Starodubečská 401/36, Dubeč, 107 00 Praha 112
PROJEKTANT:	ODPOVĚDNÝ PROJEKTANT: MgA. Vendula Hladíková
DESIGN4FUNCTION s.r.o. Ohradní 1443/24b 140 00 Praha 4	VYPRACOVAL: Ing. Lukáš Zimandl
Č.ZAK.: --	

NÁZEV DÍLA:

Odstranění stavby - teletník na pozemku č.1001 v k.ú. Dubeč

ČÁST:		D - Výkresová dokumentace		
DATUM:	06/2020	NÁZEV VÝKRESU:	Č.PŘÍLOHY:	Č.PARÉ:
MĚŘÍTKO:	1:100	Půdorys základů	D.b.2	
FORMÁT:	2A3			
PROFESE:	Stavebně-architektonická			

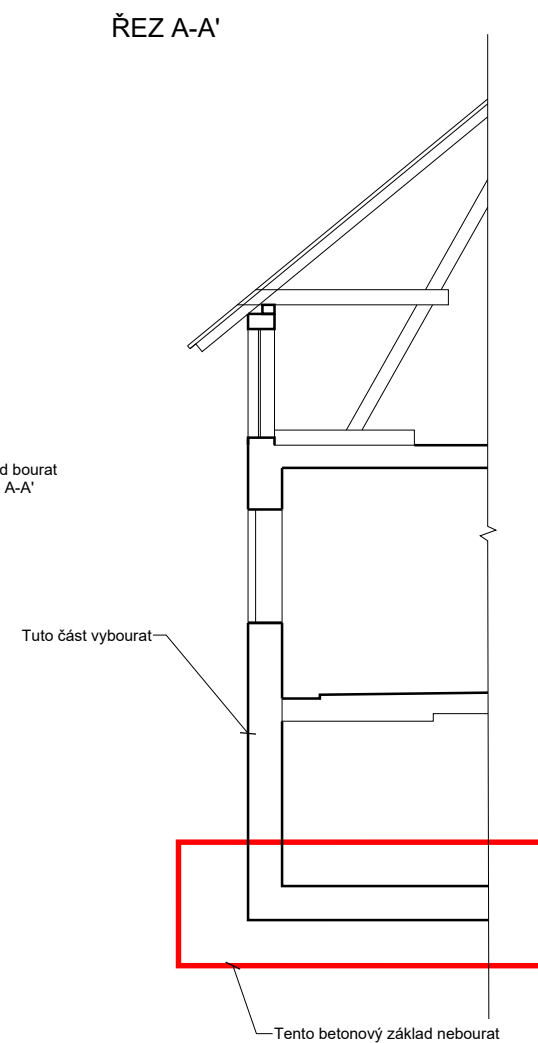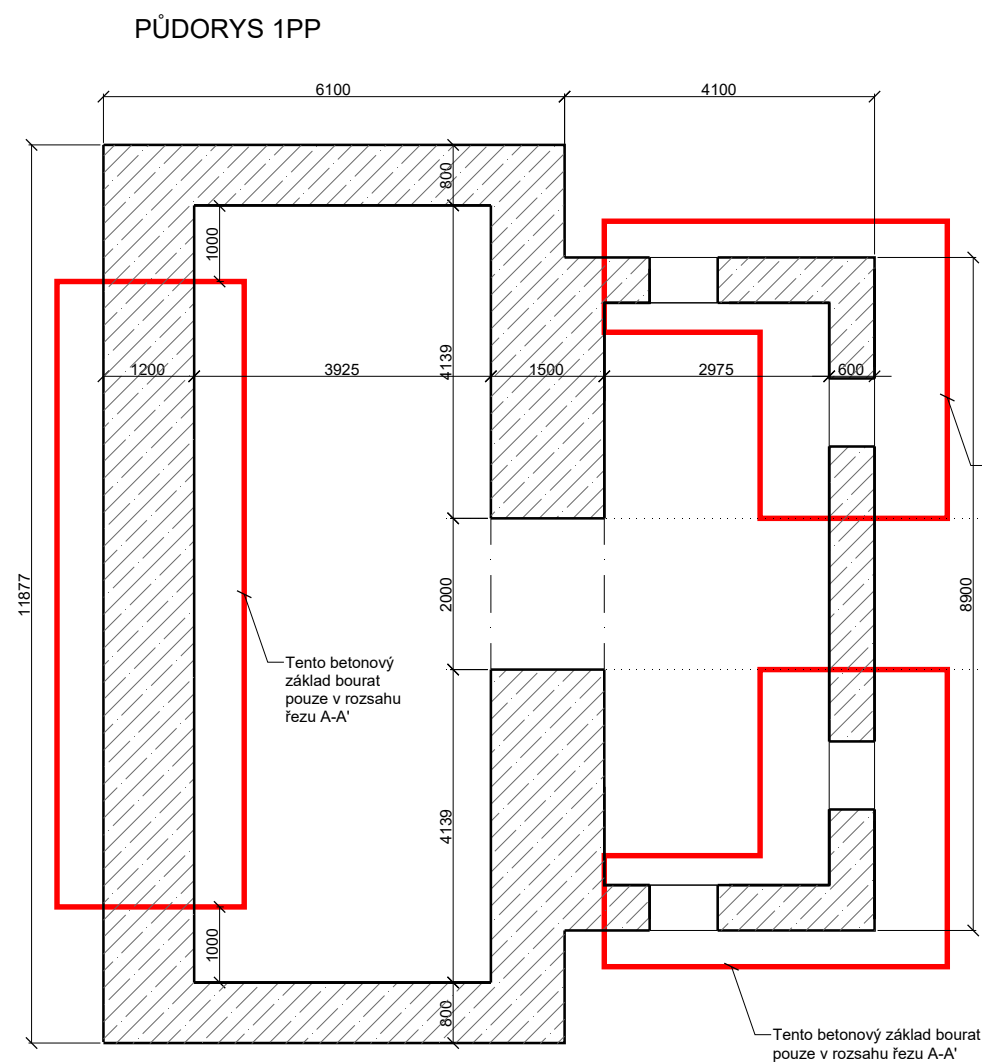


MÍSTO STAVBY:	parc. č. 1001 v k.ú. Dubeč
OBJEDNATEL:	Městská část Praha - Dubeč, Starodubečská 401/36, Dubeč, 107 00 Praha 112
PROJEKTANT:	ODPOVĚDNÝ PROJEKTANT: MgA. Vendula Hladíková
DESIGN4FUNCTION s.r.o. Ohradní 1443/24b 140 00 Praha 4	VYPRACOVAL: Ing. Lukáš Zimandl
Č.ZAK.: --	

NÁZEV DÍLA:

Odstranění stavby - teletník na pozemku č.1001 v k.ú. Dubeč

ČÁST:			
D - Výkresová dokumentace			
DATUM: 06/2020	NÁZEV VÝKRESU:	Č.PŘÍLOHY:	Č.PARÉ:
MĚŘÍTKO: 1:100	Půdorys 1.PP	D.b.3	
FORMÁT: A3			
PROFESE: Stavebně-architektonická			

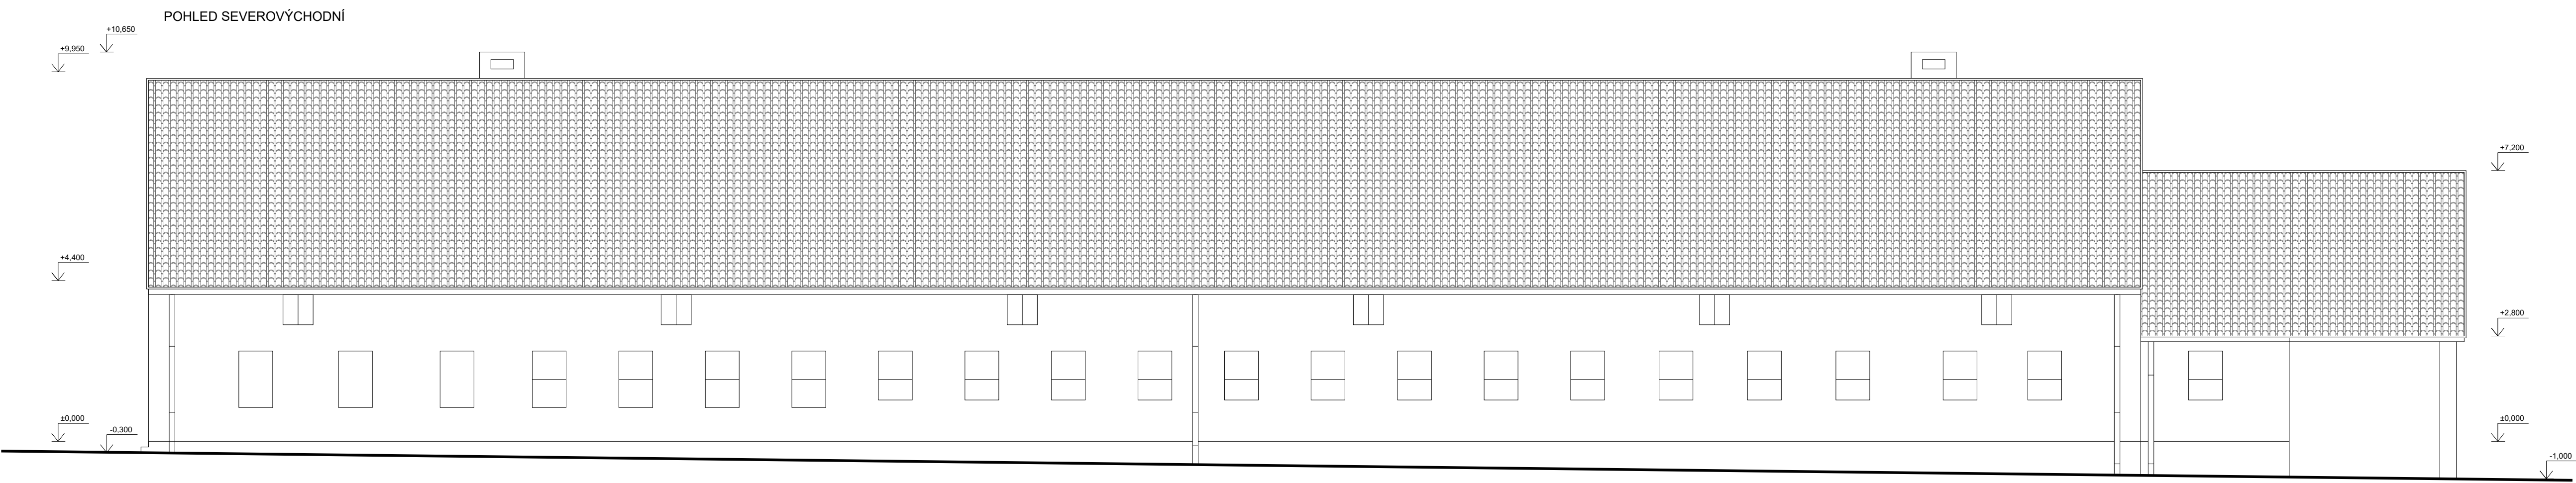



POHLED SEVEROZÁPADNÍ



MÍSTO STAVBY:	parc. č. 1001 v k.ú. Dubeč
OBJEDNATEL:	Městská část Praha - Dubeč, Starodubečská 401/36, Dubeč, 107 00 Praha 112
PROJEKTANT:	ODPOVĚDNÝ PROJEKTANT: MgA. Vendula Hladíková
DESIGN4FUNCTION s.r.o. Ohradní 1443/24b 140 00 Praha 4	VYPRACOVAL: Ing. Lukáš Zimandl
Č.ZAK.:	--
NÁZEV DÍLA:	




Odstranění stavby - teletník na pozemku č.1001 v k.ú. Dubeč

ČÁST:		D - Výkresová dokumentace	
DATUM:	06/2020	NÁZEV VÝKRESU:	Č.PŘÍLOHY:
MĚŘÍTKO:	1:100	Pohled severovýchodní, Pohled severozápadní	D.b.4
FORMÁT:	2A3		
FORMÁT:	2A3		
FORMÁT:			Č.PARÉ:

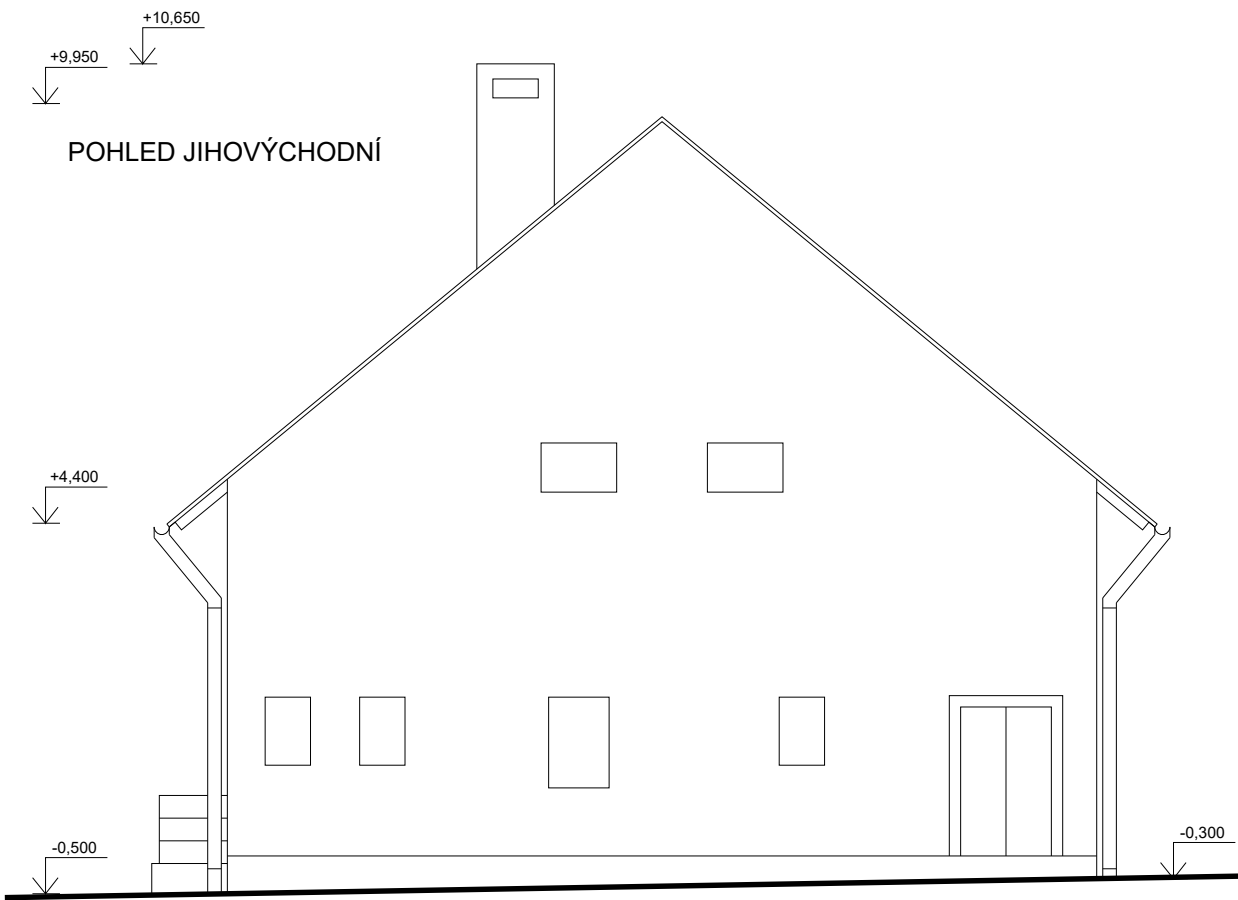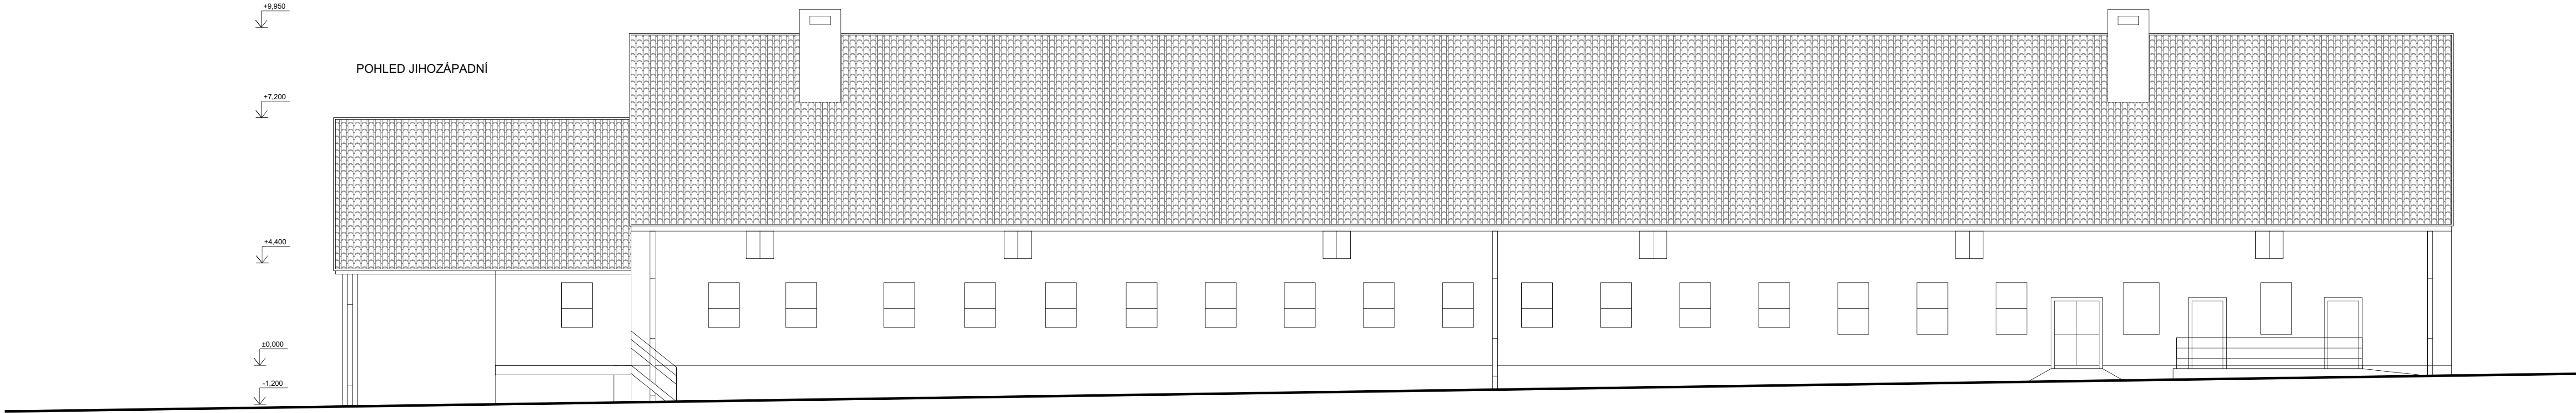


MÍSTO STAVBY:	parc. č. 1001 v k.ú. Dubeč
OBJEDNATEL:	Městská část Praha - Dubeč, Starodubečská 401/36, Dubeč, 107 00 Praha 112
PROJEKTANT:	ODPOVĚDNÝ PROJEKTANT: MgA. Vendula Hladíková
	VYPRACOVAL: Ing. Lukáš Zimandl
Č.ZAK.:	--

NÁZEV DÍLA: Odstranění stavby - teletník na pozemku č.1001 v k.ú. Dubeč			
ČÁST: D - Výkresová dokumentace			
DATUM: 06/2020	NÁZEV VÝKRESU: Pohled jihozápadní, Pohled jihovýchodní		Č.PŘÍLOHY: Č.PARÉ:
MĚŘÍTKO: 1:100	D.b.5		
FORMÁT: 2A3			
PROFESE: Stavebně-architektonická			

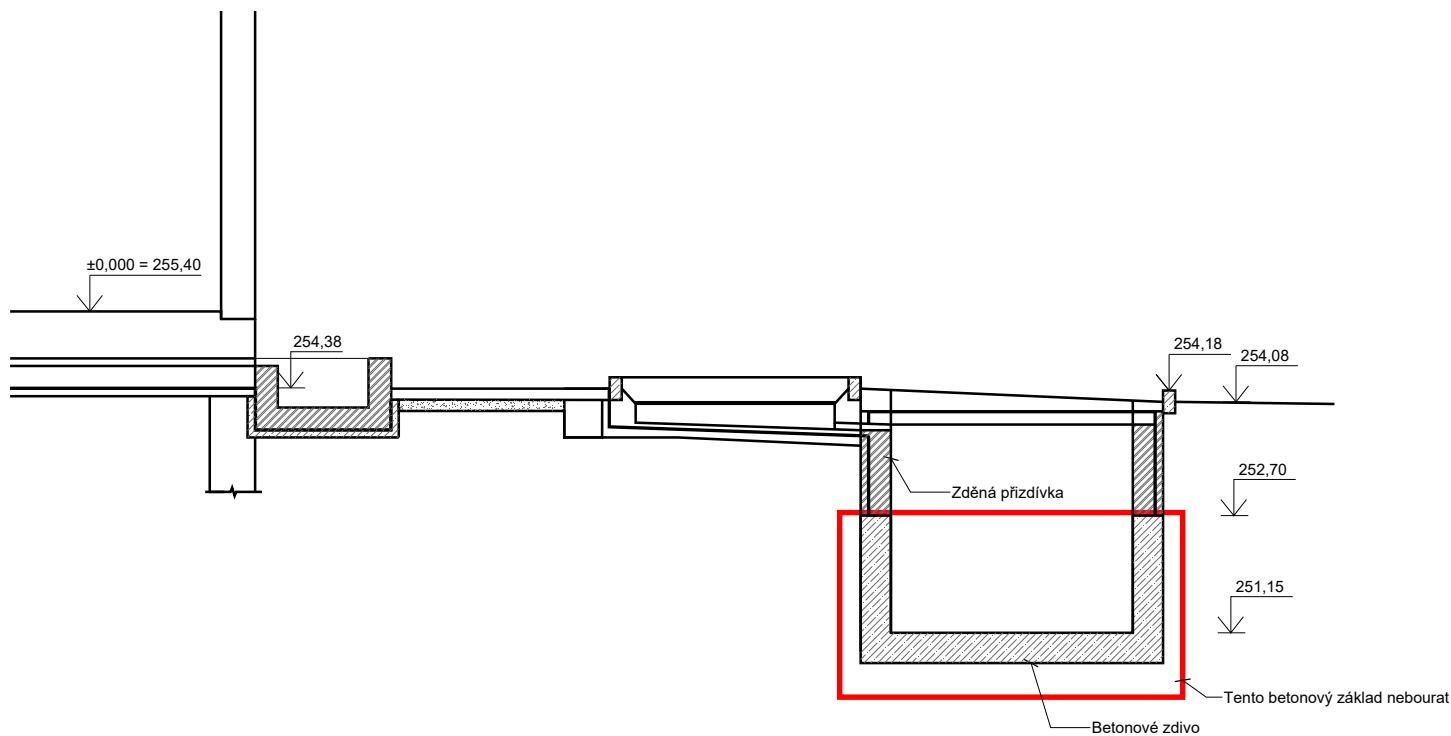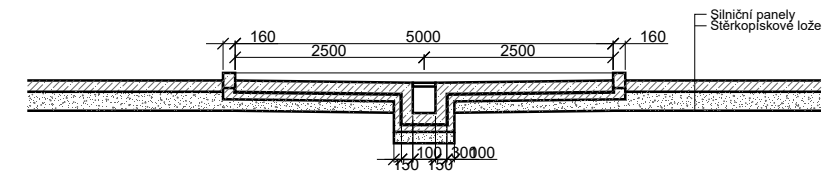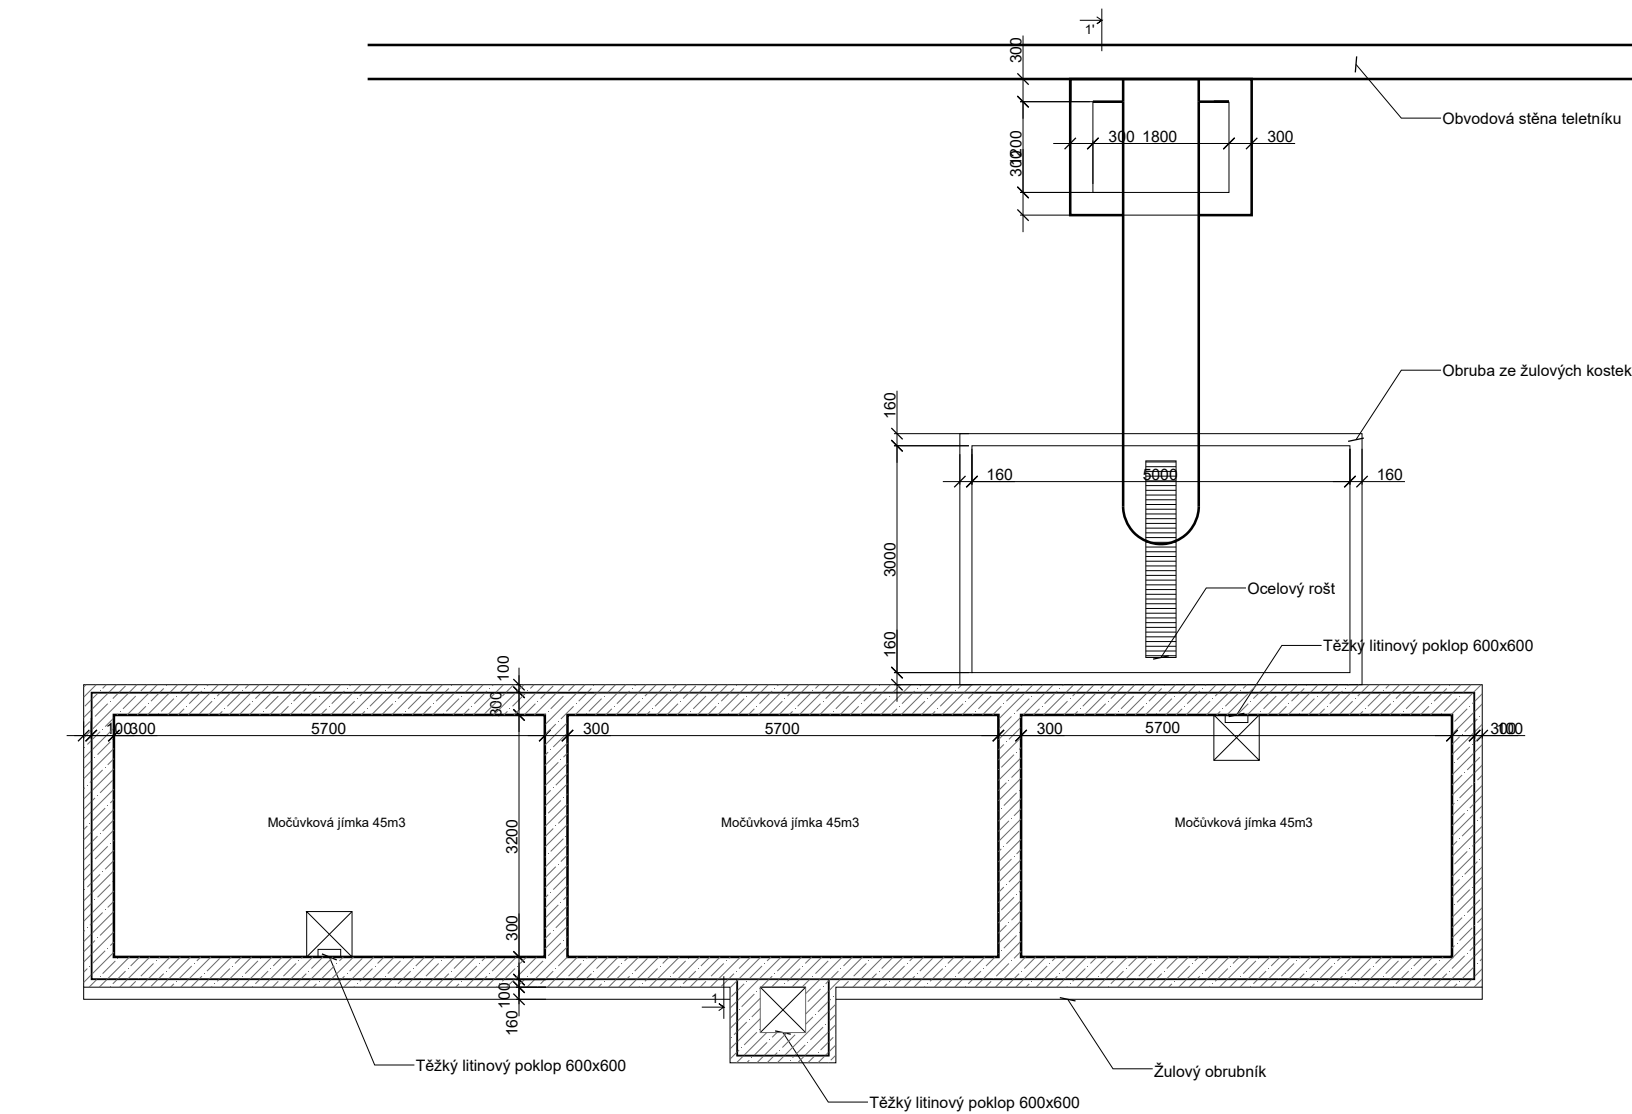


MÍSTO STAVBY:	parc. č. 1001 v k.ú. Dubeč		
OBJEDNATEL:	Městská část Praha - Dubeč, Starodubečská 401/36, Dubeč, 107 00 Praha 112		
PROJEKTANT:	DESIGN4FUNCTION s.r.o. Ohradní 1443/24b 140 00 Praha 4	ODPOVĚDNÝ PROJEKTANT:	MgA. Vendula Hladíková
		VYPRACOVAL:	Ing. Lukáš Zimandl
Č.ZAK.:	--		
NÁZEV DÍLA:	Odstranění stavby - teletník na pozemku č.1001 v k.ú. Dubeč		
ČÁST:	D - Výkresová dokumentace		
DATUM: 06/2020	NÁZEV VÝKRESU:	Č.PŘÍLOHY:	Č.PARÉ:
MĚŘÍTKO: 1:100	Doplňková stavba 01 Močůvková jímka	D.b.6	
FORMÁT: 2A3			
PROFESE: Stavebně-architektonická			


ŘEZ 1-1'

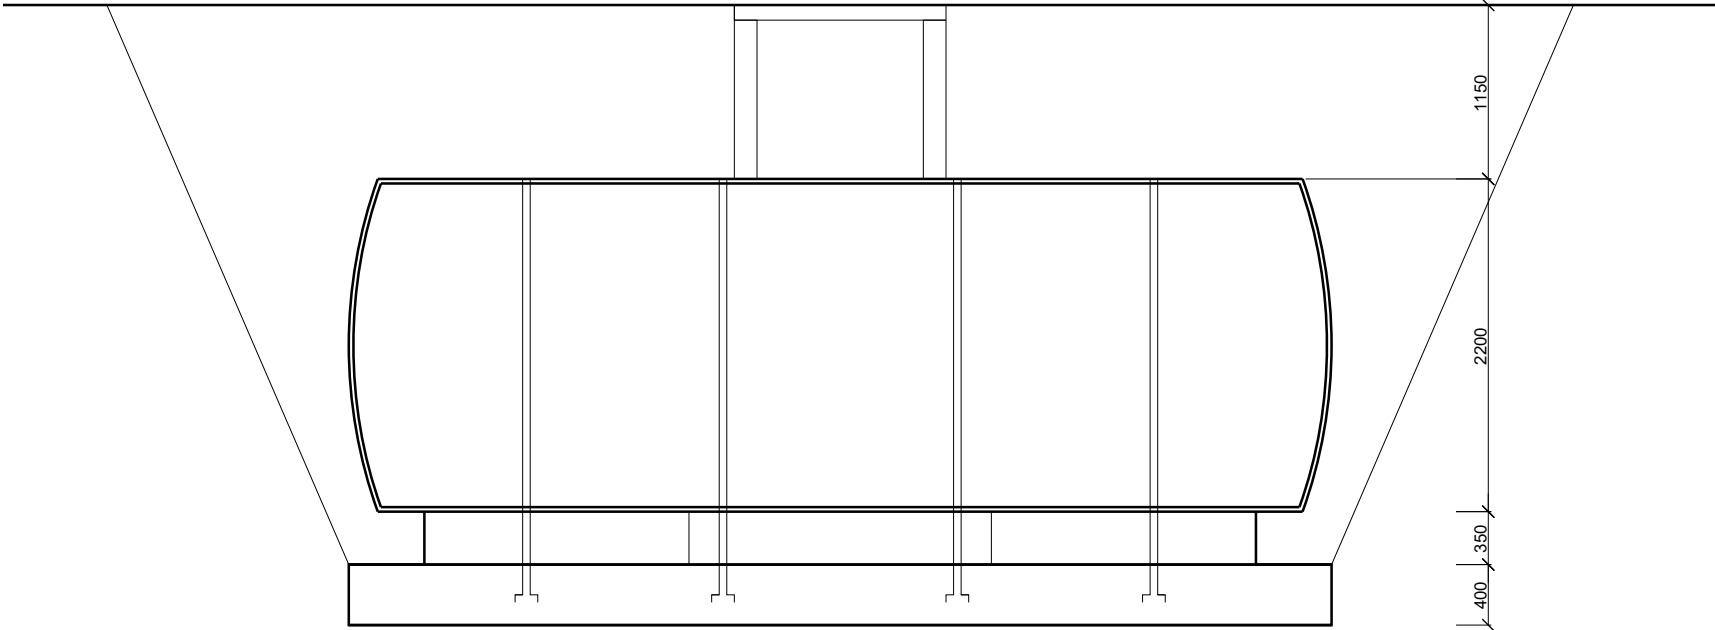

ŘEZ 2-2'

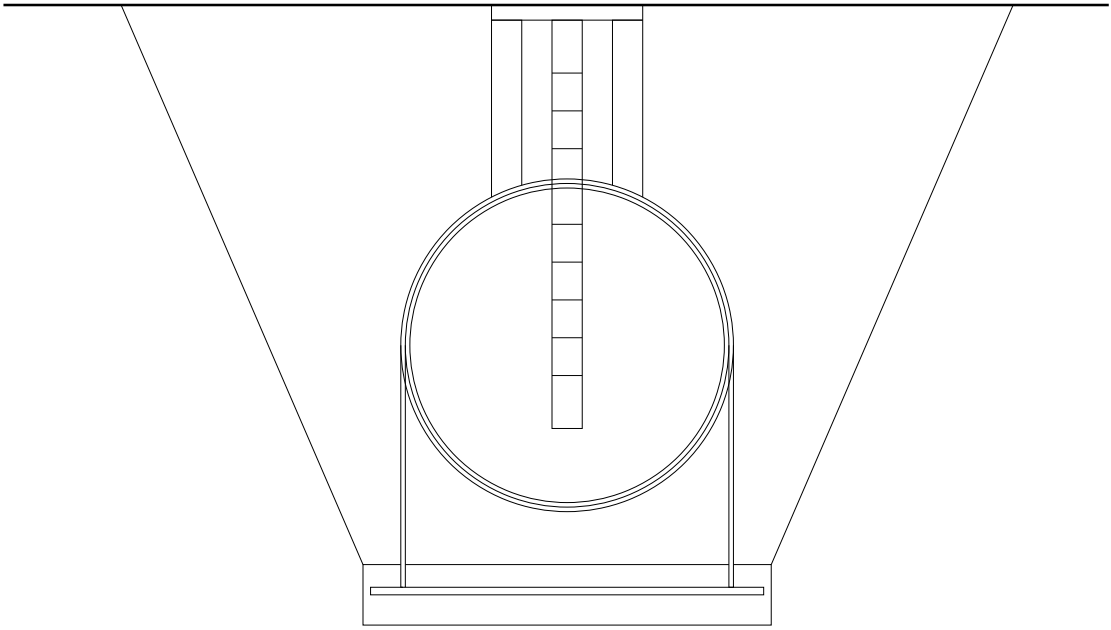

PŮDORYS

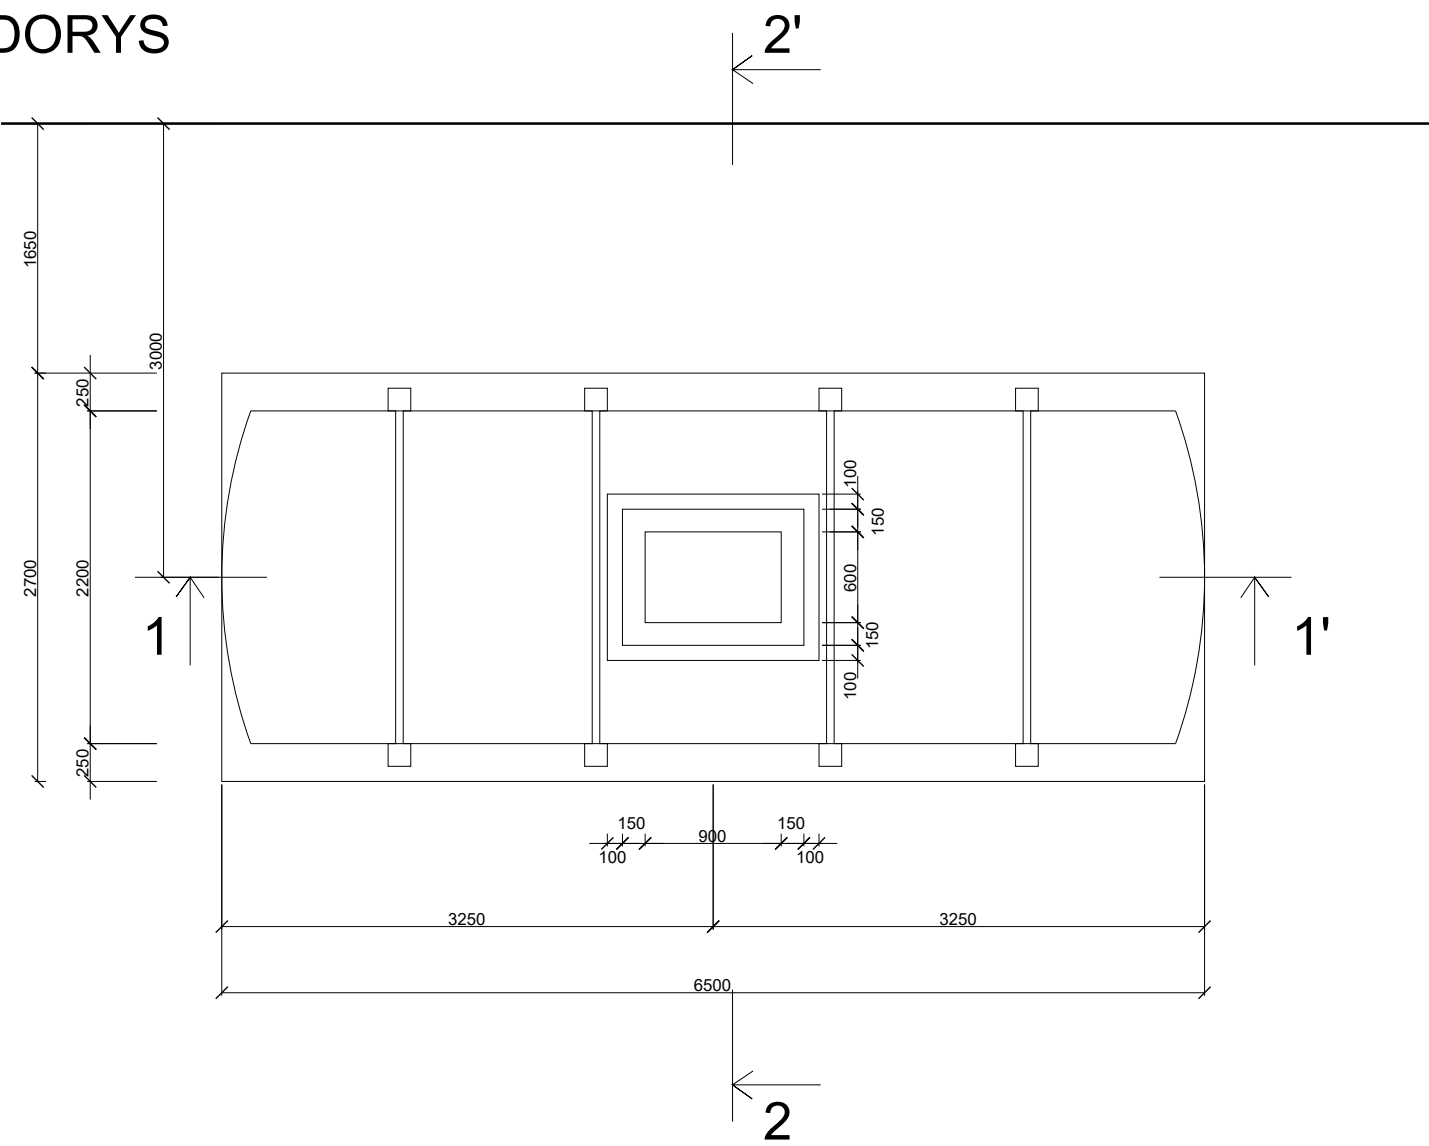

MÍSTO STAVBY:	parc. č. 1001 v k.ú. Dubeč				
OBJEDNATEL:	Městská část Praha - Dubeč, Starodubečská 401/36, Dubeč, 107 00 Praha 112				
PROJEKTANT:	DESIGN4FUNCTION s.r.o. Ohradní 1443/24b 140 00 Praha 4	ODPOVĚDNÝ PROJEKTANT:	MgA. Vendula Hladíková		
Č.ZAK.:		--	VYPRACOVAL:	Ing. Lukáš Zimandl	
NÁZEV DÍLA:		Odstranění stavby - teletník na pozemku č.1001 v k.ú. Dubeč			
ČÁST:		D - Výkresová dokumentace			
DATUM:	06/2020	NÁZEV VÝKRESU:	Doplňková stavba 02; Žumpa 24m3 z vagónové cisterny	Č.PŘÍLOHY:	Č.PARÉ:
MĚŘITKO:	1:100	D.b.7			
FORMÁT:	2A3				
PROFESE:	Stavebně-architektonická				