



POZEDNICE A VAZNÉ TRÁMY,
současný stav

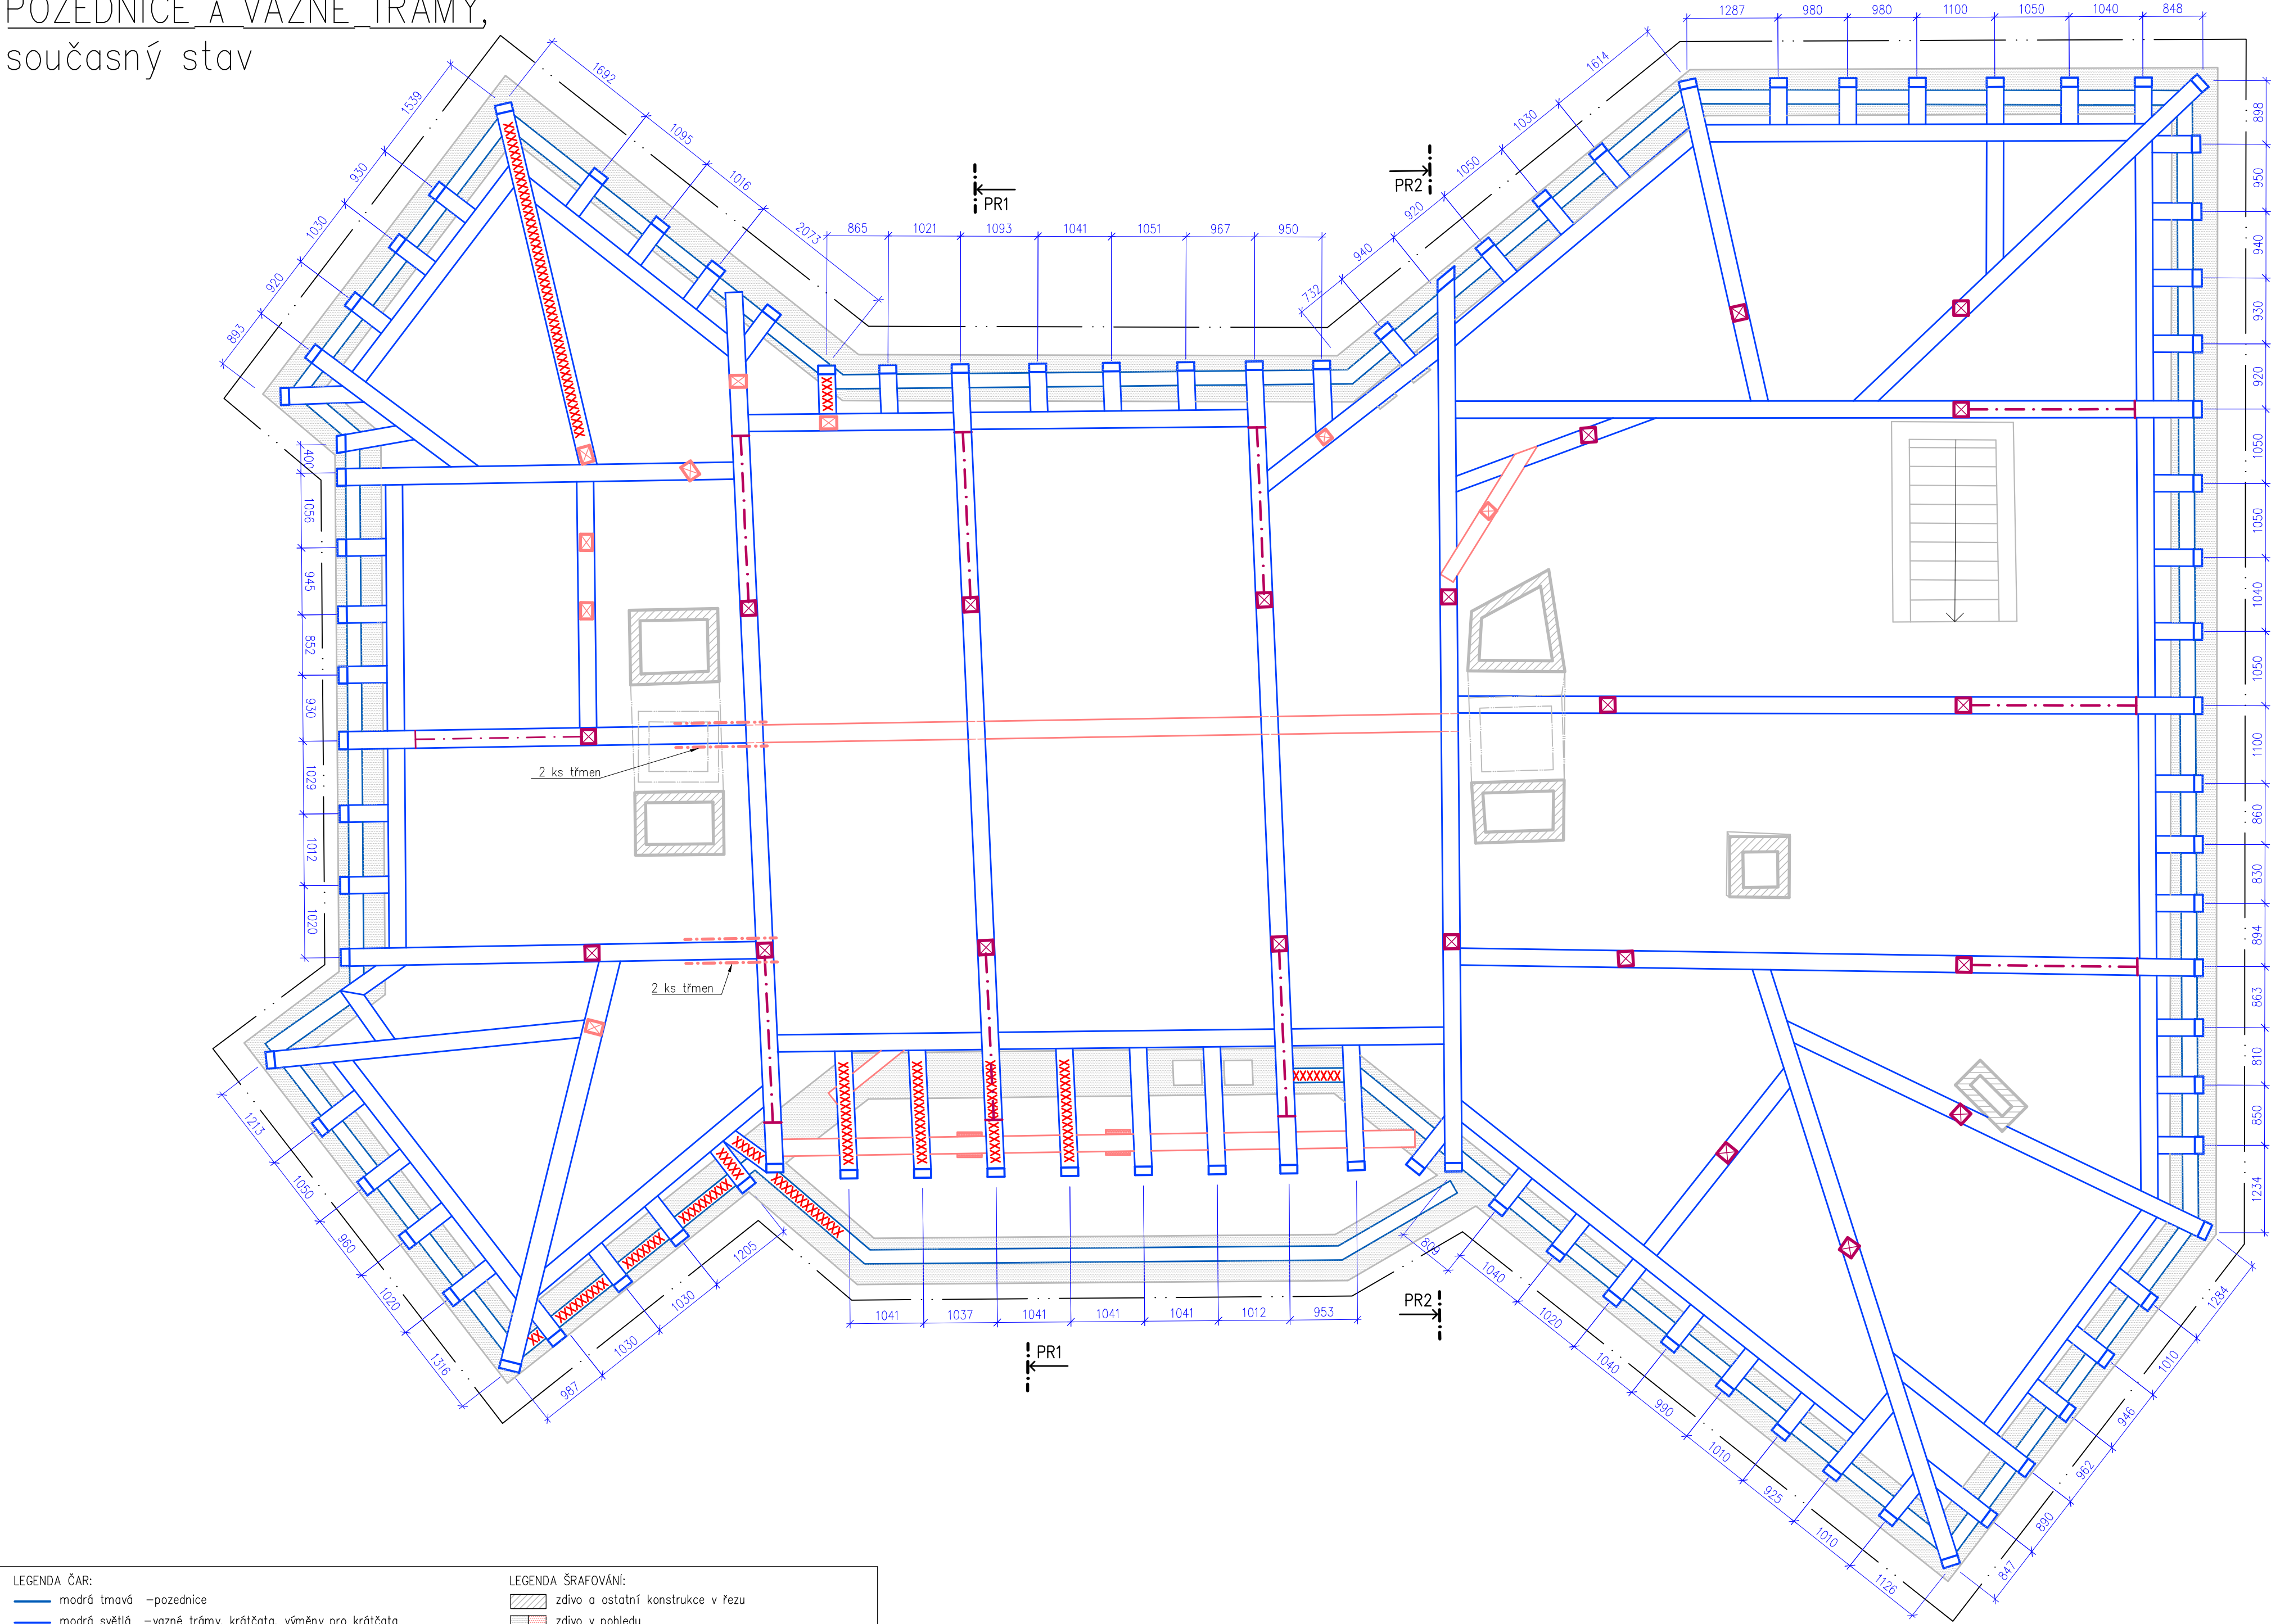



LEGENDA ČAR:		LEGENDA ŠRAFOVÁNÍ:	
—	modrá tmavá —pozednice		zdivo a ostatní konstrukce v řezu
---	modrá světlá —vazné trámy, krátkata, výměny pro krátkata		zdivo v pohledu
---	růžová —dodatečné prvky		oblast poškození prvků dřevokaznými houbami
—	červenohnědá —stolice		
---	šedá —zdivo		
---	2x čerchovaná —obrys střechy		

objekt Tuklaty, OÚ (bývalá fara)	akce Rekonstrukce střechy 2023	obsah výkresu Půdorys krovy: pozednice, vazné trámy - současný stav	měřítko 1:50
zodpovědný projektant Ing. arch. Tomáš Hladík www.arch.cz/hladik	zpracoval Ing. Pavel Vonšovský, Dis tel: 704 182 707, email: pavel.vonsovsky@post.cz	investor Obec Tuklaty tel: 702 111 612, email: info@tuklaty.cz	datum květen 2024 číslo výkresu 1/13 A2

POZEDNICE A VAZNÉ TRÁMY,
návrh sanace

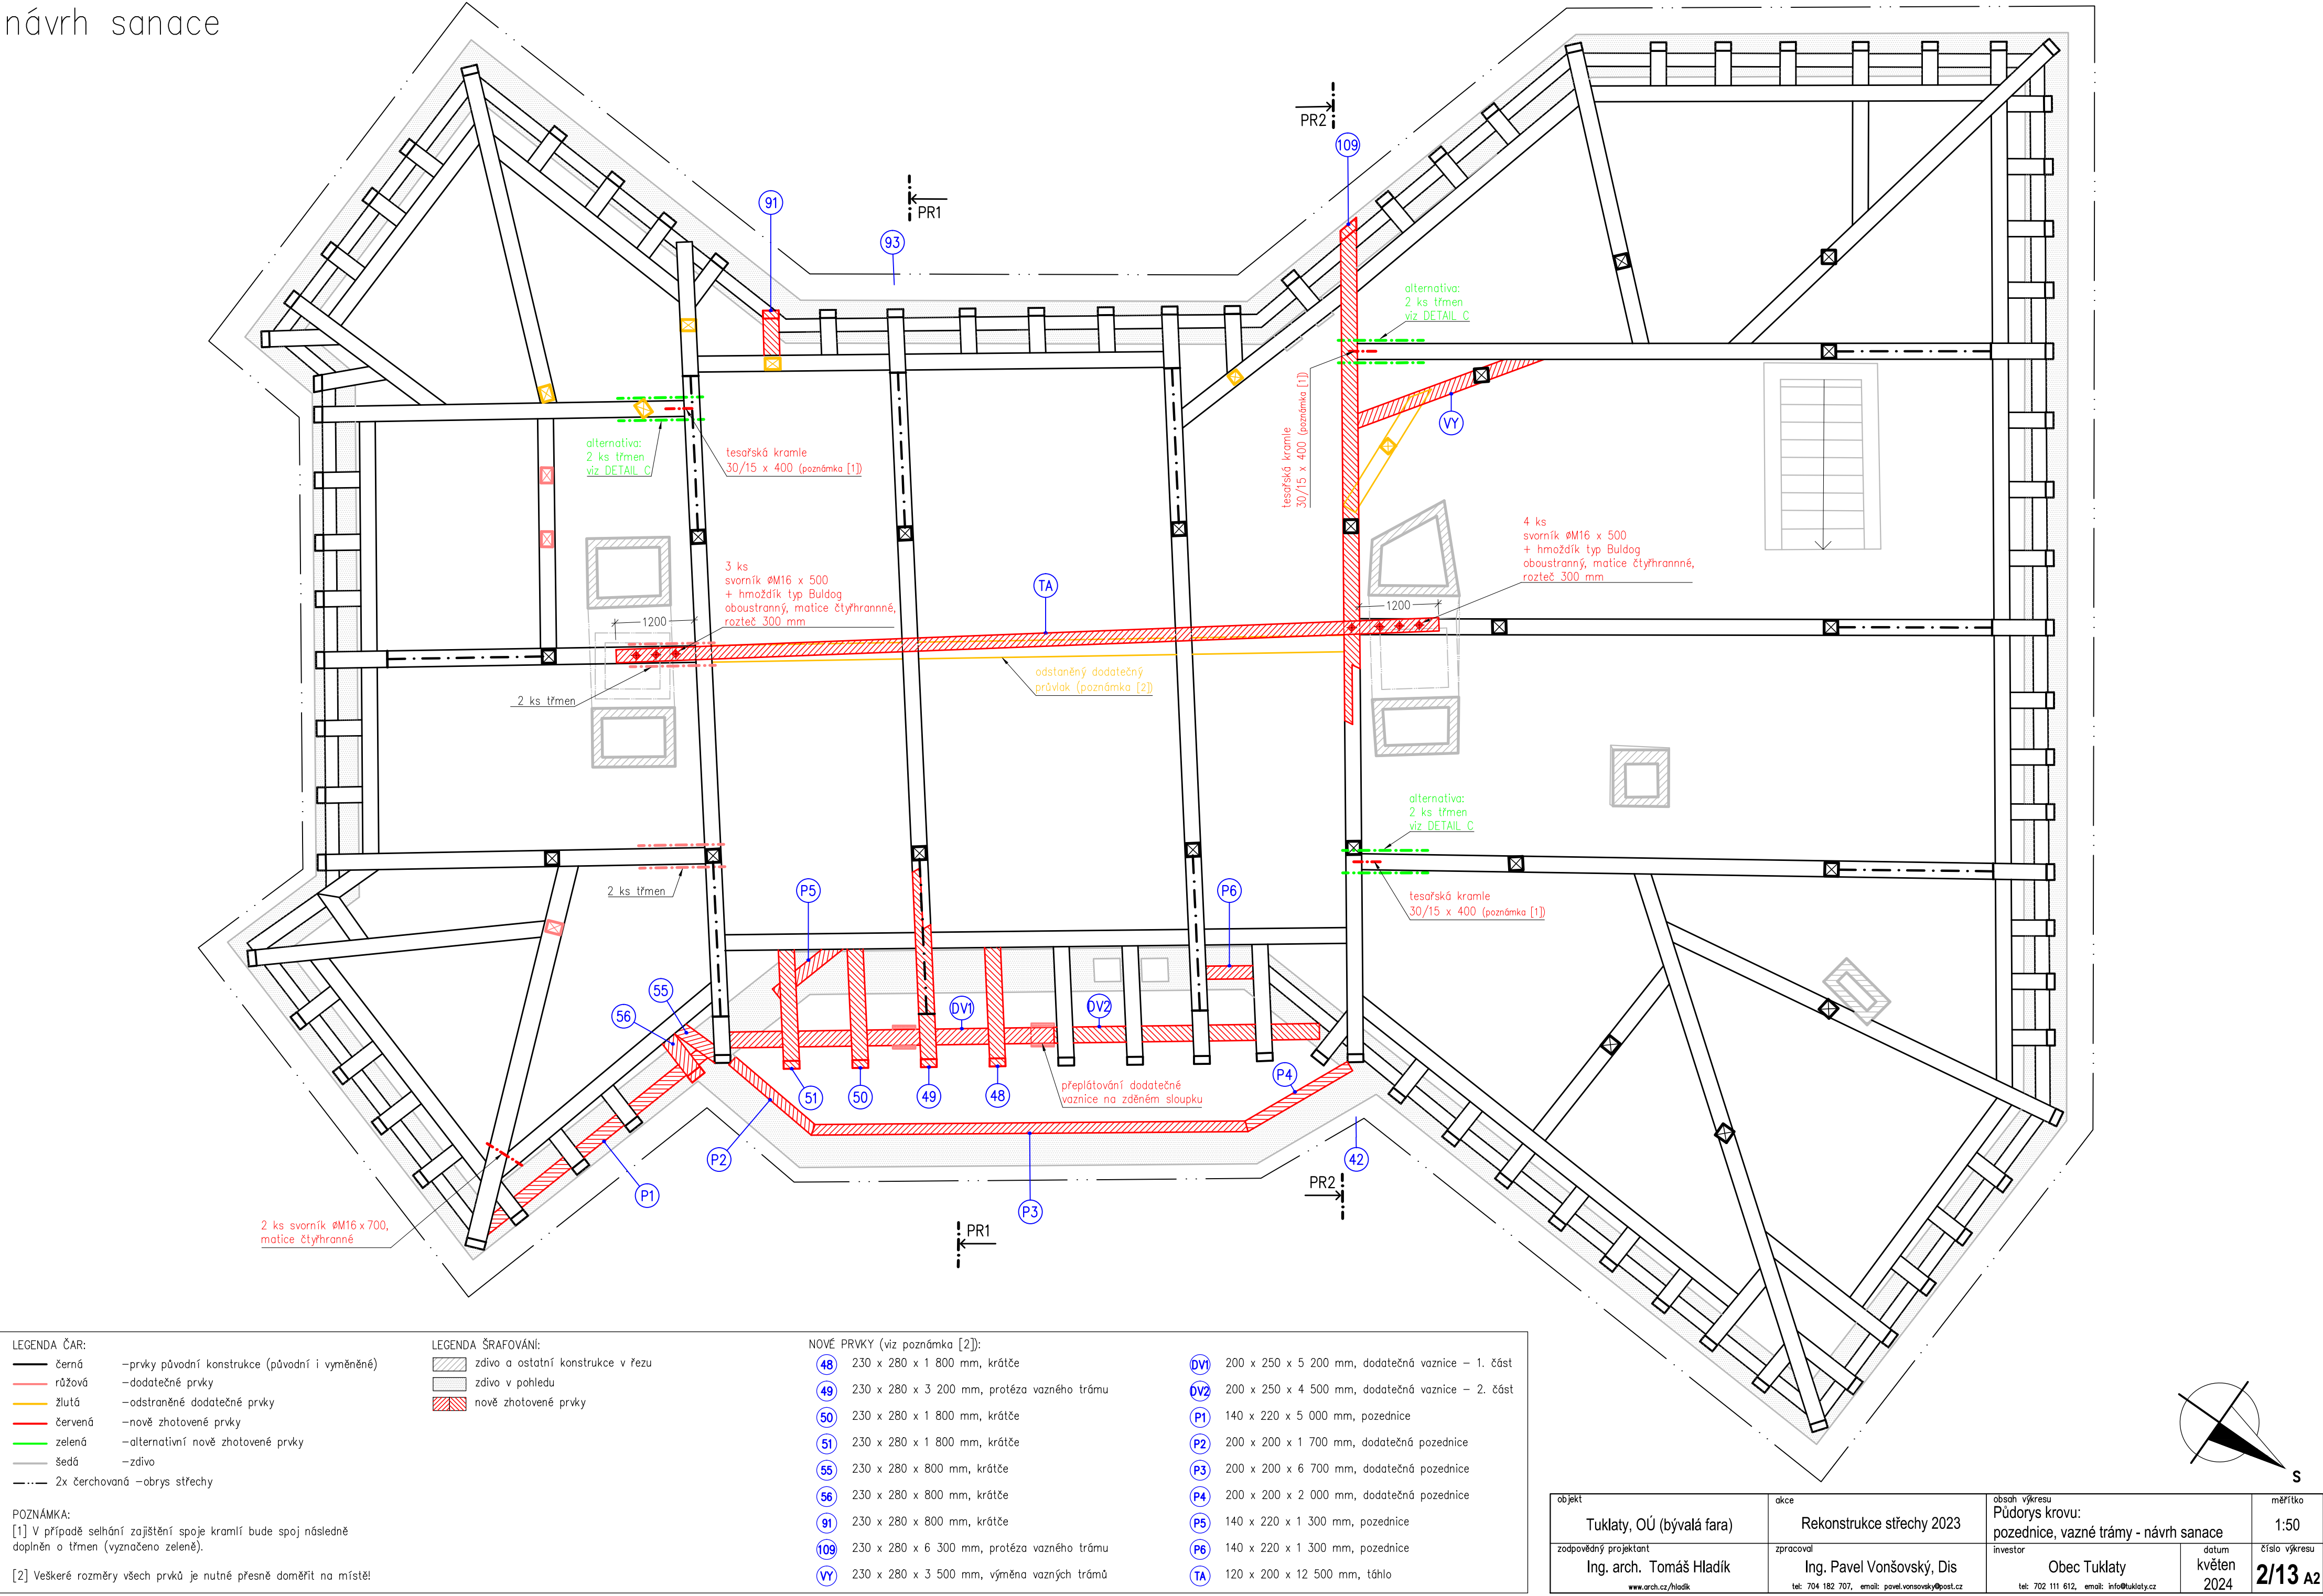


POZEDNICE A VAZNÉ TRÁMY,
etapy sanace

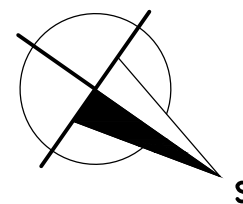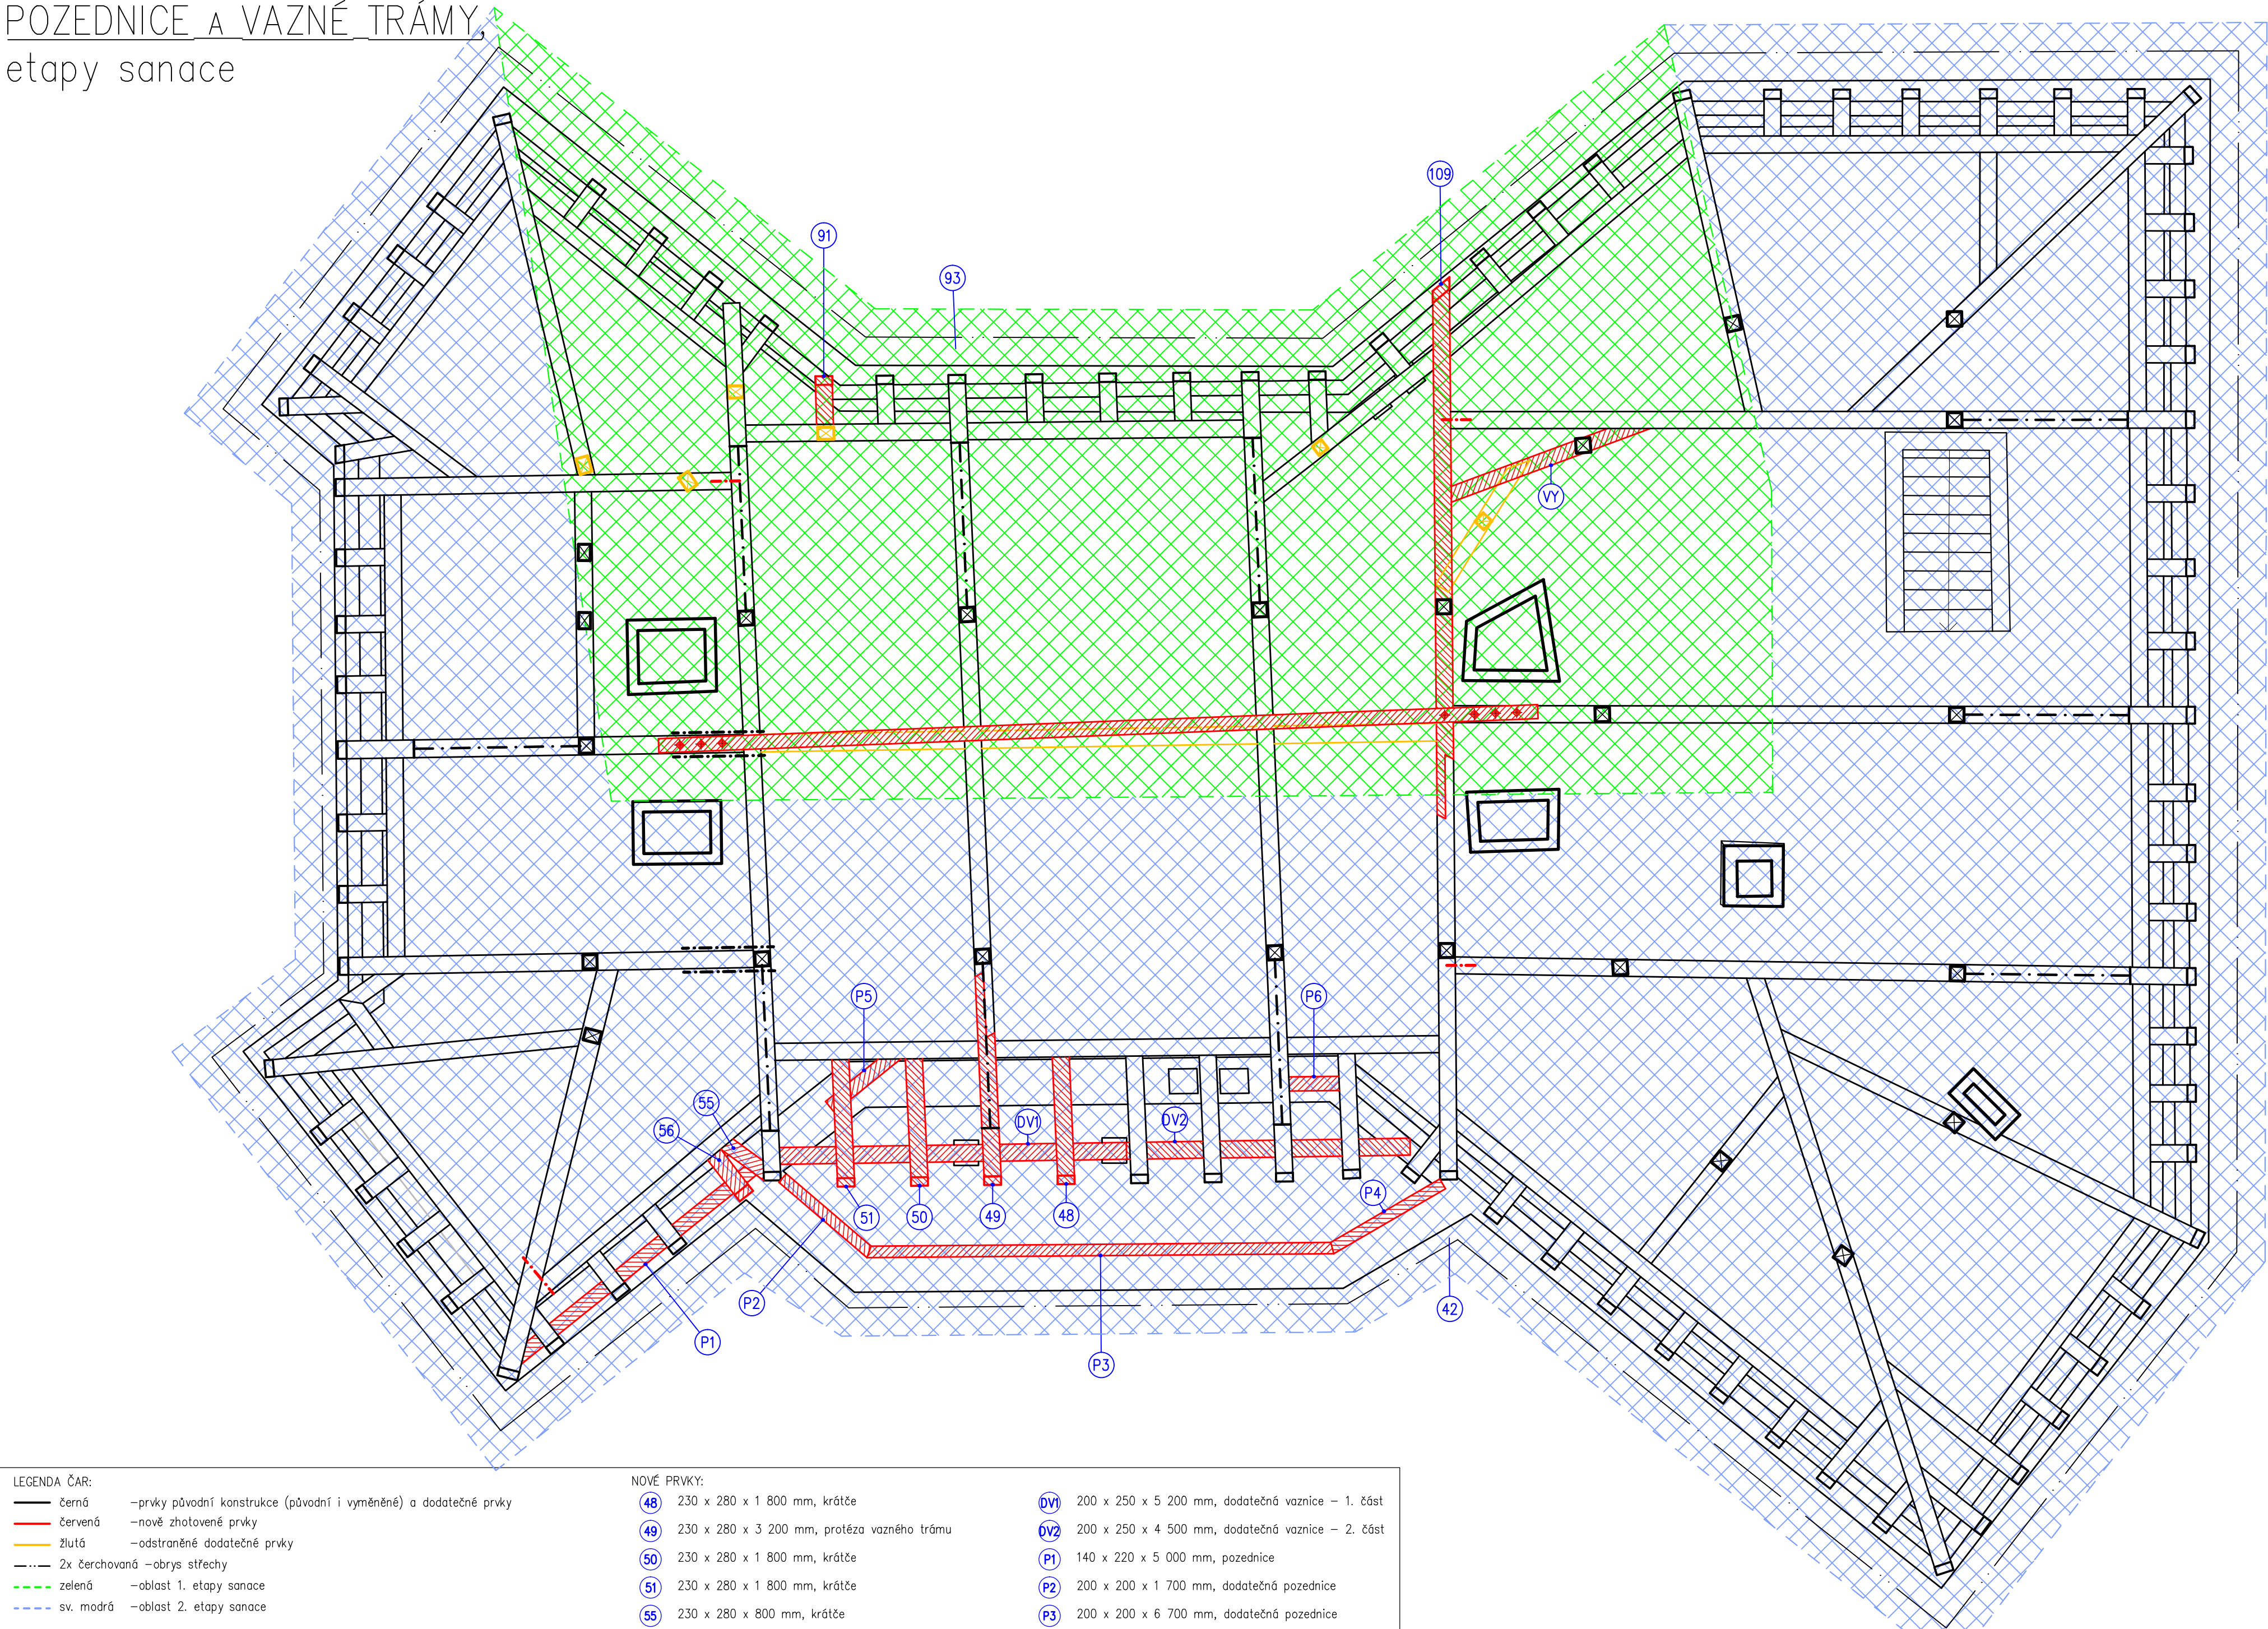

objekt	akce	obsah výkresu	měřítko
Tuklaty, OÚ (bývalá fara)	Rekonstrukce střechy 2023	Půdorys krovy: pozednice, vazné trámy - etapy sanace	1:50
zodpovědný projektant	zpracoval	investor	datum
Ing. arch. Tomáš Hladík	Ing. Pavel Vonšovský, Dis	Obec Tuklaty	květen
www.arch.cz/hladik	tel: 704 182 707, email: pavel.vonsovsky@post.cz	tel: 702 111 612, email: info@tuklaty.cz	číslo výkresu
			3/13 A2

KROKVE,
návrh sanace

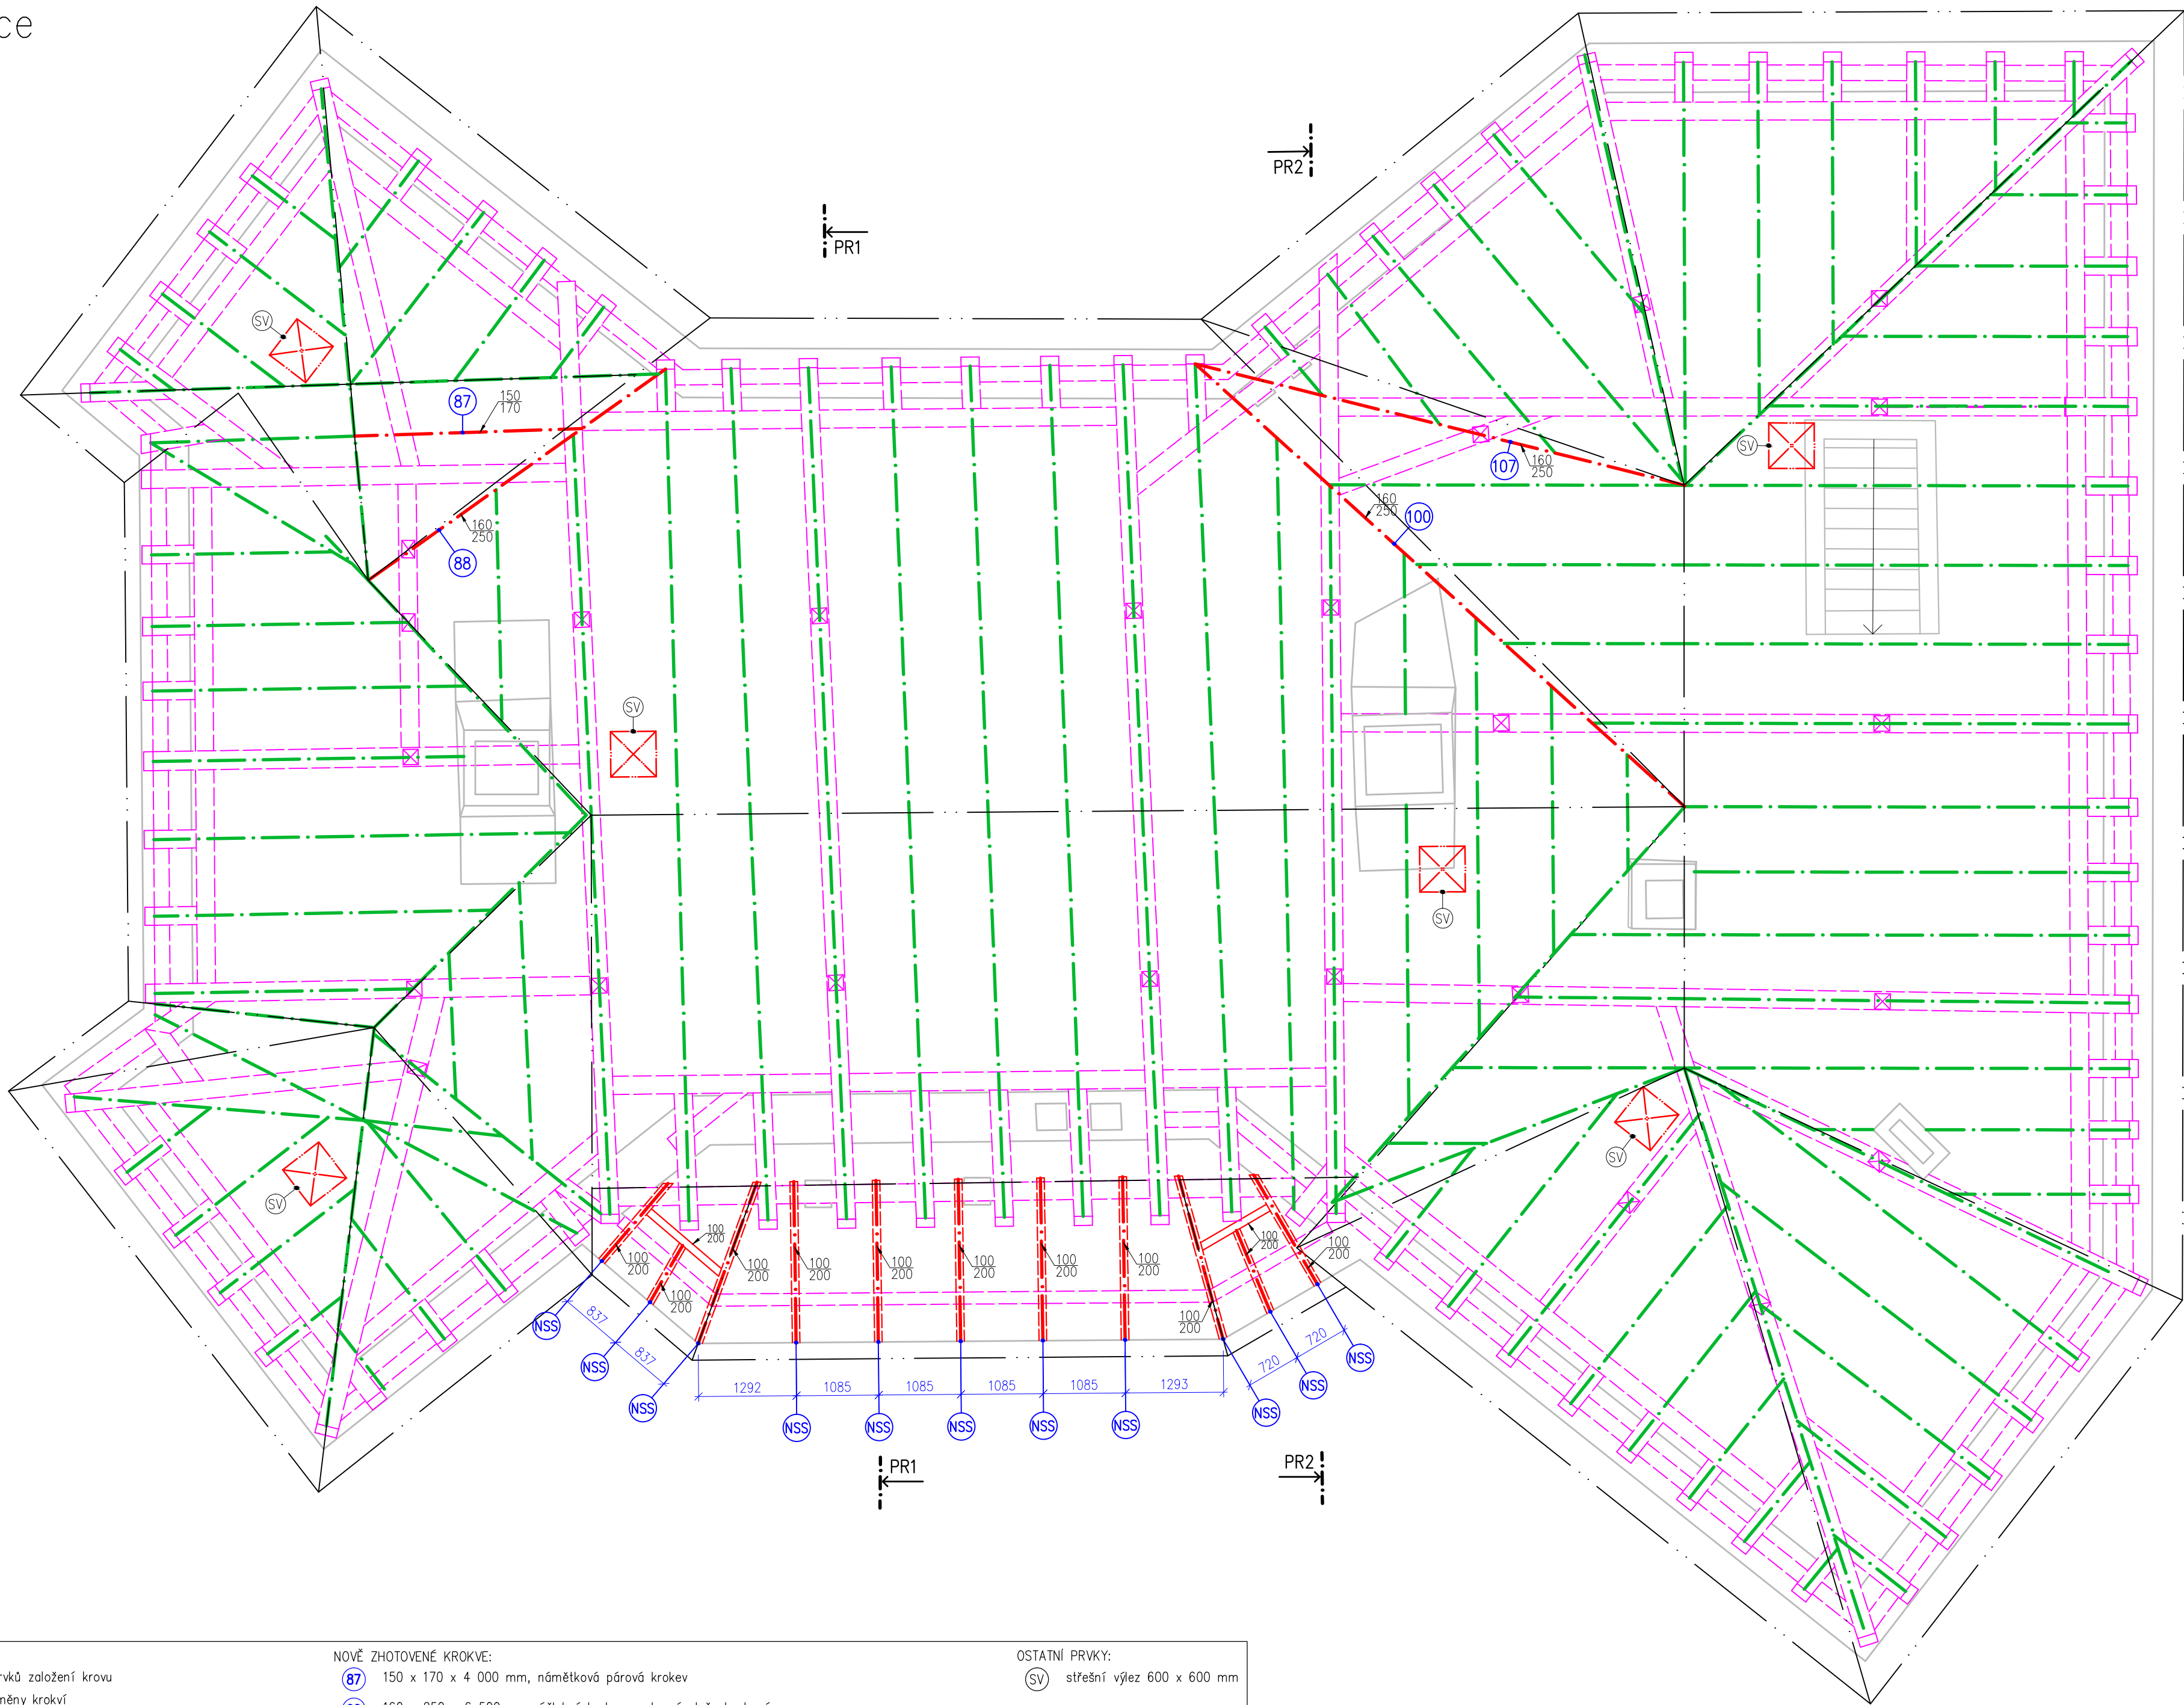

LEGENDA ČAR:


- fialová –průměty prvků založení krovu
- zelená –krokve, výměny krokví
- červená –nově zhotovené krokve, nové střešní výlezy
- šedá –zdívo
- 2x čerchovaná –obrys střechy

NOVĚ ZHOTOVENÉ KROKVE:

- 87 150 x 170 x 4 000 mm, námětková párová krokve
- 88 160 x 250 x 6 500 mm, úžlabní kroven na horní ploše kuchaně
- 100 160 x 250 x 11 800 mm, úžlabní kroven na horní ploše kuchaně
- 107 160 x 250 x 9 000 mm, nárožní kroven na horní ploše grádovaná
- NSS 7 ks: 100 x 200 x 2 200 mm, kroven námětné stříšky na severní straně
- 6 ks: 100 x 200 x 1 700 mm, kroven a výměna námětné stříšky na severní straně


OSTATNÍ PRVKY:

- SV střešní výlez 600 x 600 mm

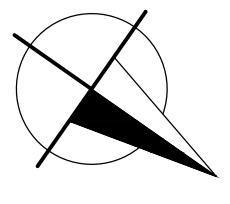


objekt	akce	obsah výkresu		měřítko
Tuklaty, OÚ (bývalá fara)	Rekonstrukce střechy 2023	Půdorys krovu: krokve - návrh sanace		1:50
zodpovědný projektant	zpracoval	investor	datum	číslo výkresu
Ing. arch. Tomáš Hladík	Ing. Pavel Vonšovský, Dis	Obec Tuklaty	květen 2024	4/13 A2
www.arch.cz/hladik		tel: 704 182 707, email: pavel.vonsovsky@post.cz		tel: 702 111 612, email: info@tuklaty.cz

etapy sanace

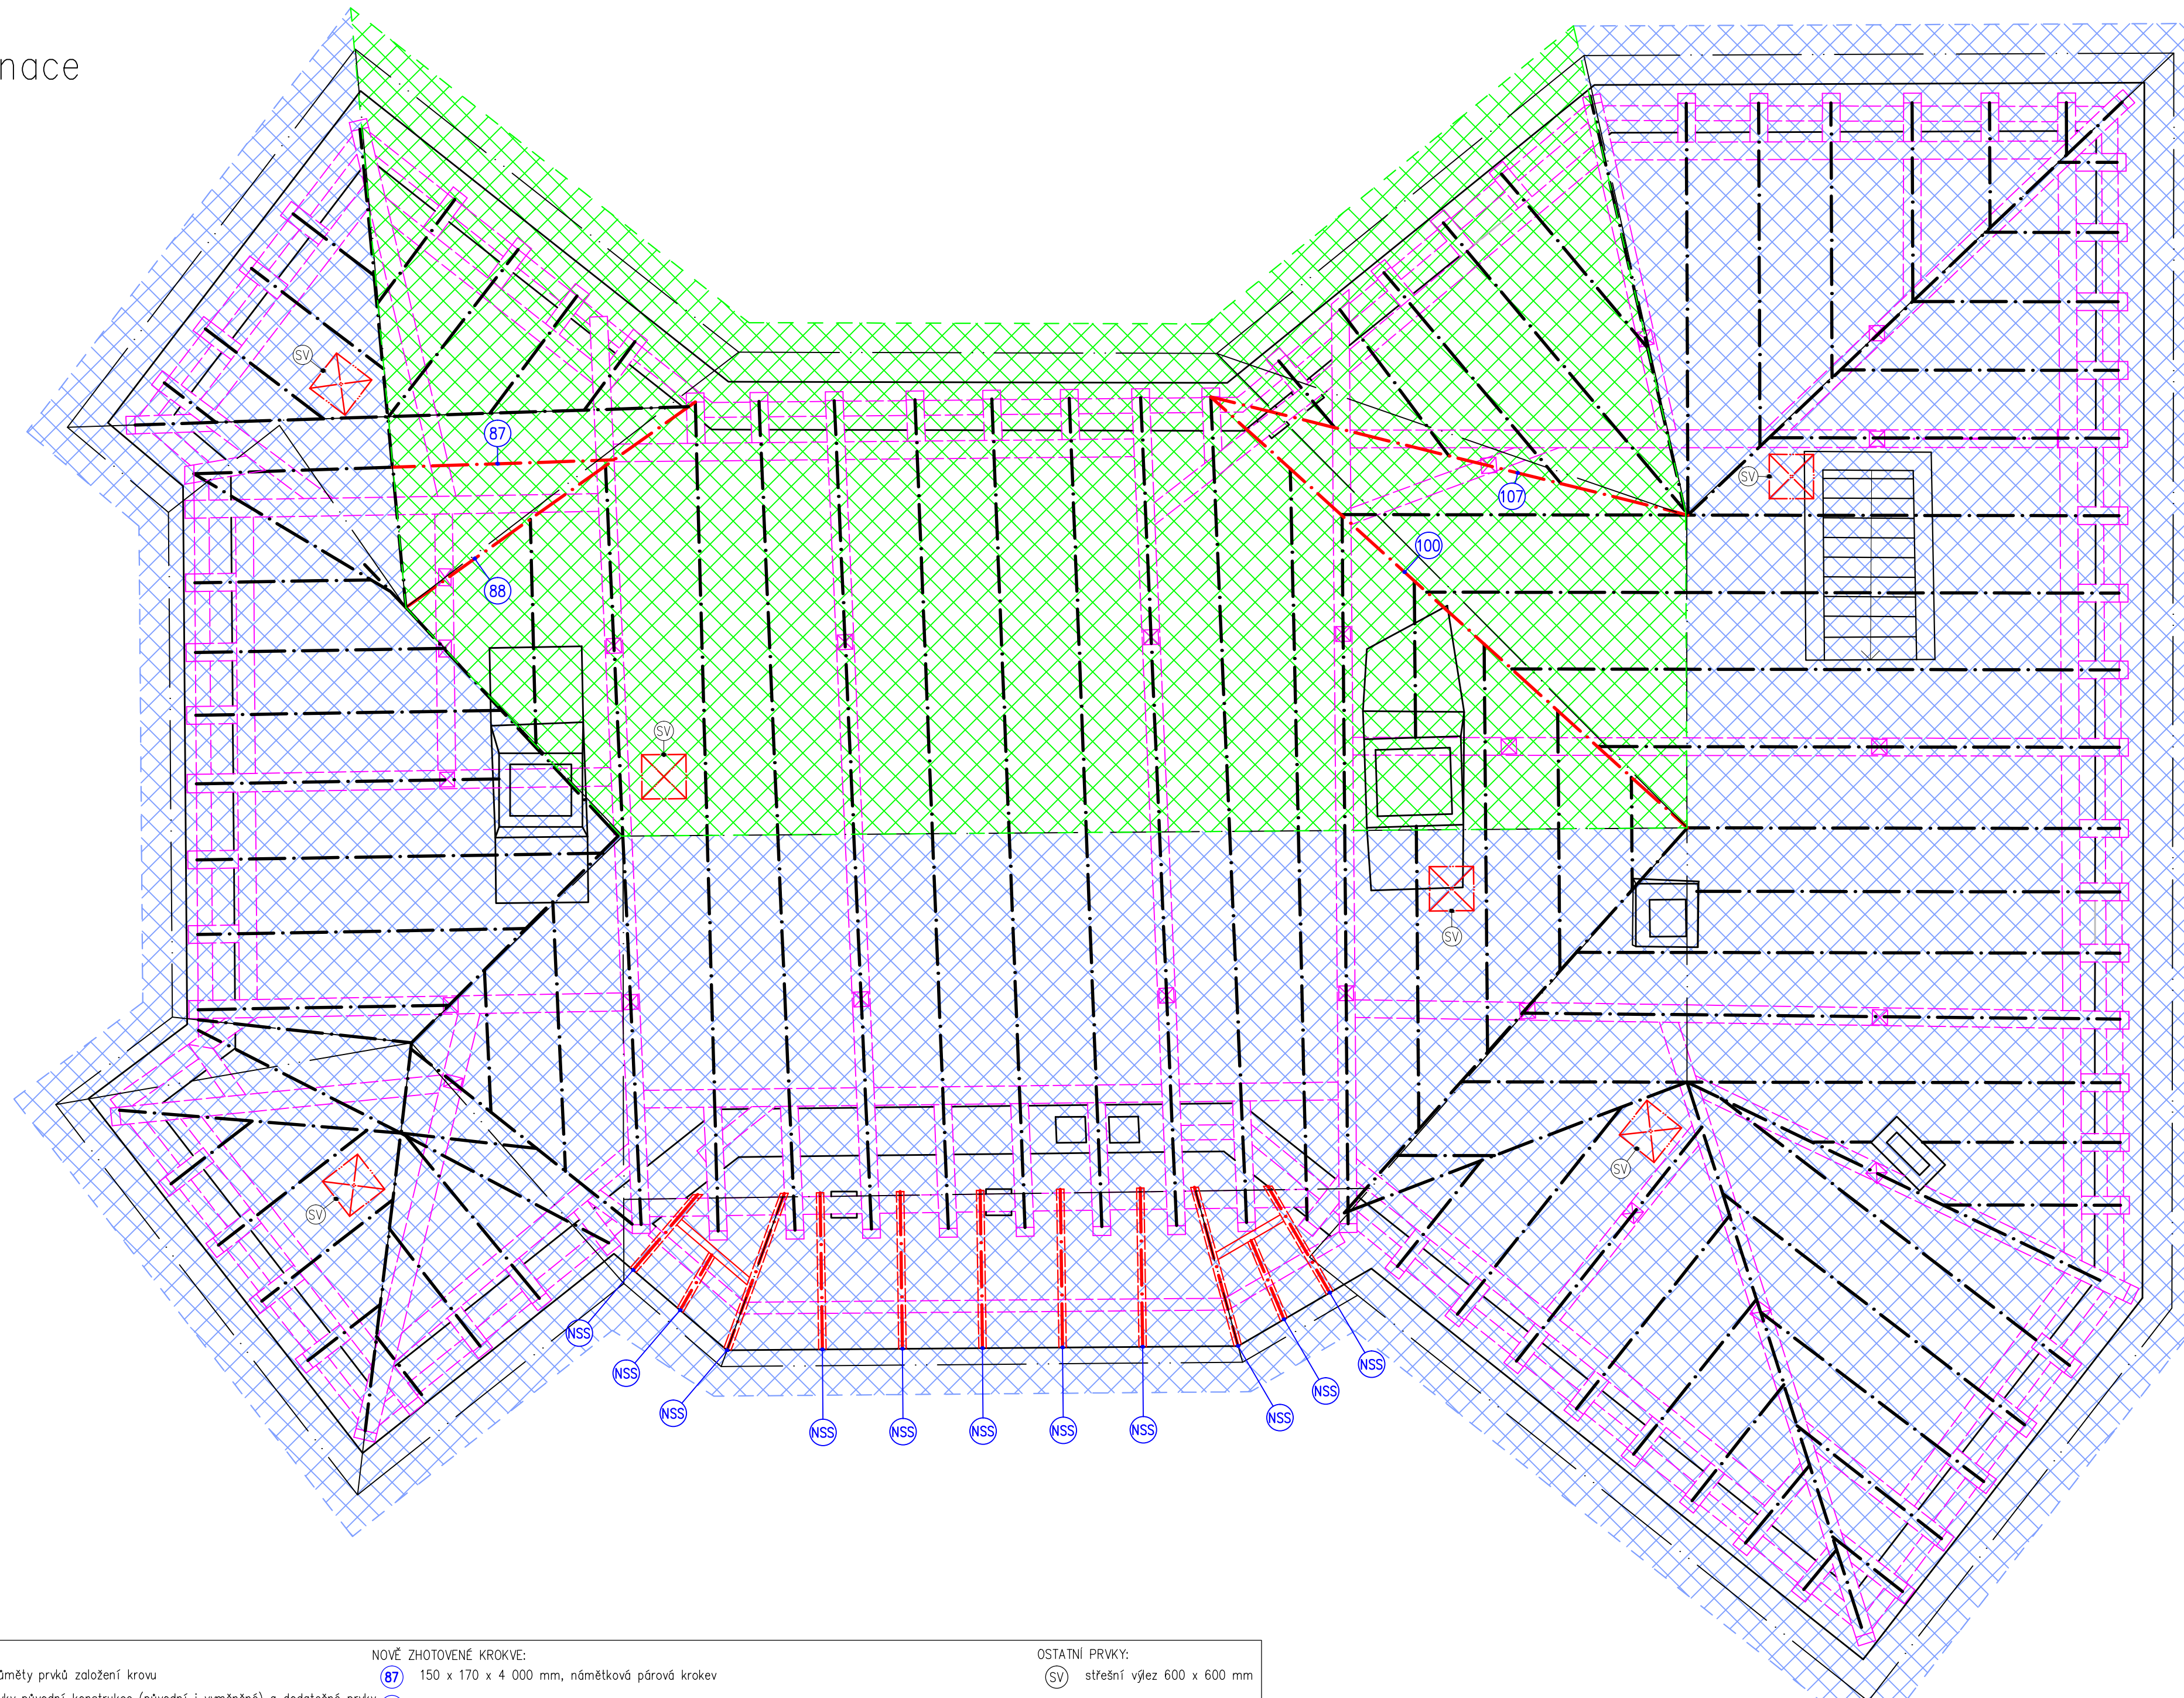

LEGENDA ČAR:		NOVĚ ZHOTOVĚNÉ KROKVE:		OSTATNÍ PRVKY:
	fialová –průměty prvků založení krovu		150 x 170 x 4 000 mm, námětková párová krokve	 střešní výlez 600 x 600 mm
	černá –prvky původní konstrukce (původní i vyměněné) a dodatečné prvky		160 x 250 x 6 500 mm, úžlabní krokve na horní ploše kuchaně	
	červená –nově zhotovené krokve, nové střešní výlezy		160 x 250 x 11 800 mm, úžlabní krokve na horní ploše kuchaně	
	2x čerchovaná –obrys střechy		160 x 250 x 9 000 mm, nárožní krokve na horní ploše grádovaně	
LEGENDA ŠRAFOVÁNÍ:			7 ks: 100 x 200 x 2 200 mm, krokve námětné stříšky na severní straně	
	oblast 1. etapy sanace střechy	6 ks: 100 x 200 x 1 700 mm, krokve a výměna námětné stříšky na severní straně		
	oblast 4. etapy sanace střechy			

objekt	akce	obsah výkresu	měřítko
Tuklaty, OÚ (bývalá fara)	Rekonstrukce střechy 2023	Půdorys krovu: krokvě - etapy sanace	1:50
zodpovědný projektant	zpracoval	investor	datum květen 2024
Ing. arch. Tomáš Hladík www.arch.cz/hladik	Ing. Pavel Vonšovský, Dis tel: 704 182 707, email: pavel.vonsovsky@post.cz	Obec Tuklaty tel: 702 111 612, email: info@tuklaty.cz	číslo výkresu 5/13 A2

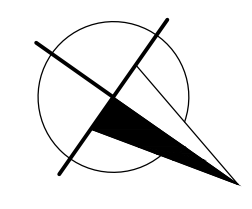

KRYTINA,
návrh sanace

SKLADBA STŘEŠNÍHO PLÁŠTĚ (ext. -> int.):			
- krytina: taška pálená Bobrovka segmentový řez na husté latování	tl. = 30 mm	$g_s = 600 \text{ N/m}^2$	
- latování: střešní latě 60/40 mm, rozteč 145 mm	tl. = 40 mm	$g_s = 100 \text{ N/m}^2$	
celkem	tl. = 70 mm	$g_s = 700 \text{ N/m}^2$	
VÝMĚRA STŘEŠNÍHO PLÁŠTĚ (bez přídavku):			
krytina	600,0	m^2	
hřebenáčové hrany	142,0	bm	
střešní latě	4 200,0	bm	

podstřešní žlab 330,
svod Ø100

podstřešní žlab 330,
svod Ø100

podstřešní žlab 330,
svod Ø100

podstřešní žlab 330,
svod Ø100

podstřešní žlab 330,
svod Ø100

KLEMPÍŘSKÉ PRVKY:


- OPLECHOVÁNÍ ÚŽLABÍ
materiál: měď, celková délka všech úžlabí: 47,0 bm
- OPLECHOVÁNÍ KOMINŮ
materiál: měď, celkem obvod 2 ks kominů: 10,8 bm
- OPLECHOVÁNÍ OKAPU
materiál: měď, celková délka všech okapů: 100,0 bm
- OKAPOVÝ SYSTÉM:
materiál: měď, celková délka všech žlabů: 100,0 bm,
podstřešní žlab 330 mm 5 ks svod Ø100 mm délka svodů: 5 x 8,0 bm

OSTATNÍ PRVKY:

- (SV) střešní výlez prosklený 600 x 600 mm


- LEGENDA ČAR:
- černá – střešní plášť
 - červená – nová krytina, nové střešní výlezy
 - červenohnědá – oplechování úžlabí a kominů
 - modrošedá – nové okapní žlaby a svody
 - šedá – zdivo

- LEGENDA ŠRAFOVÁNÍ:
- nová krytina
 - oplechování úžlabí a kominů
 - okapní žlaby a svody
 - zasklení střešních výlezů
 - zdivo v pohledu

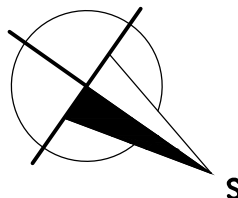


objekt Tuklaty, OÚ (bývalá fara)	akce Rekonstrukce střechy 2023	obsah výkresu Půdorys krovy: střešní krytina - návrh sanace	měřítko 1:50
zodpovědný projektant Ing. arch. Tomáš Hladík www.arch.cz/hladik	zpracoval Ing. Pavel Vonšovský, Dis tel: 704 182 707, email: pavel.vonsovsky@post.cz	investor Obec Tuklaty tel: 702 111 612, email: info@tuklaty.cz	datum květen 2024
			číslo výkresu 6/13 A2

KRYTINA,
etapy sanace

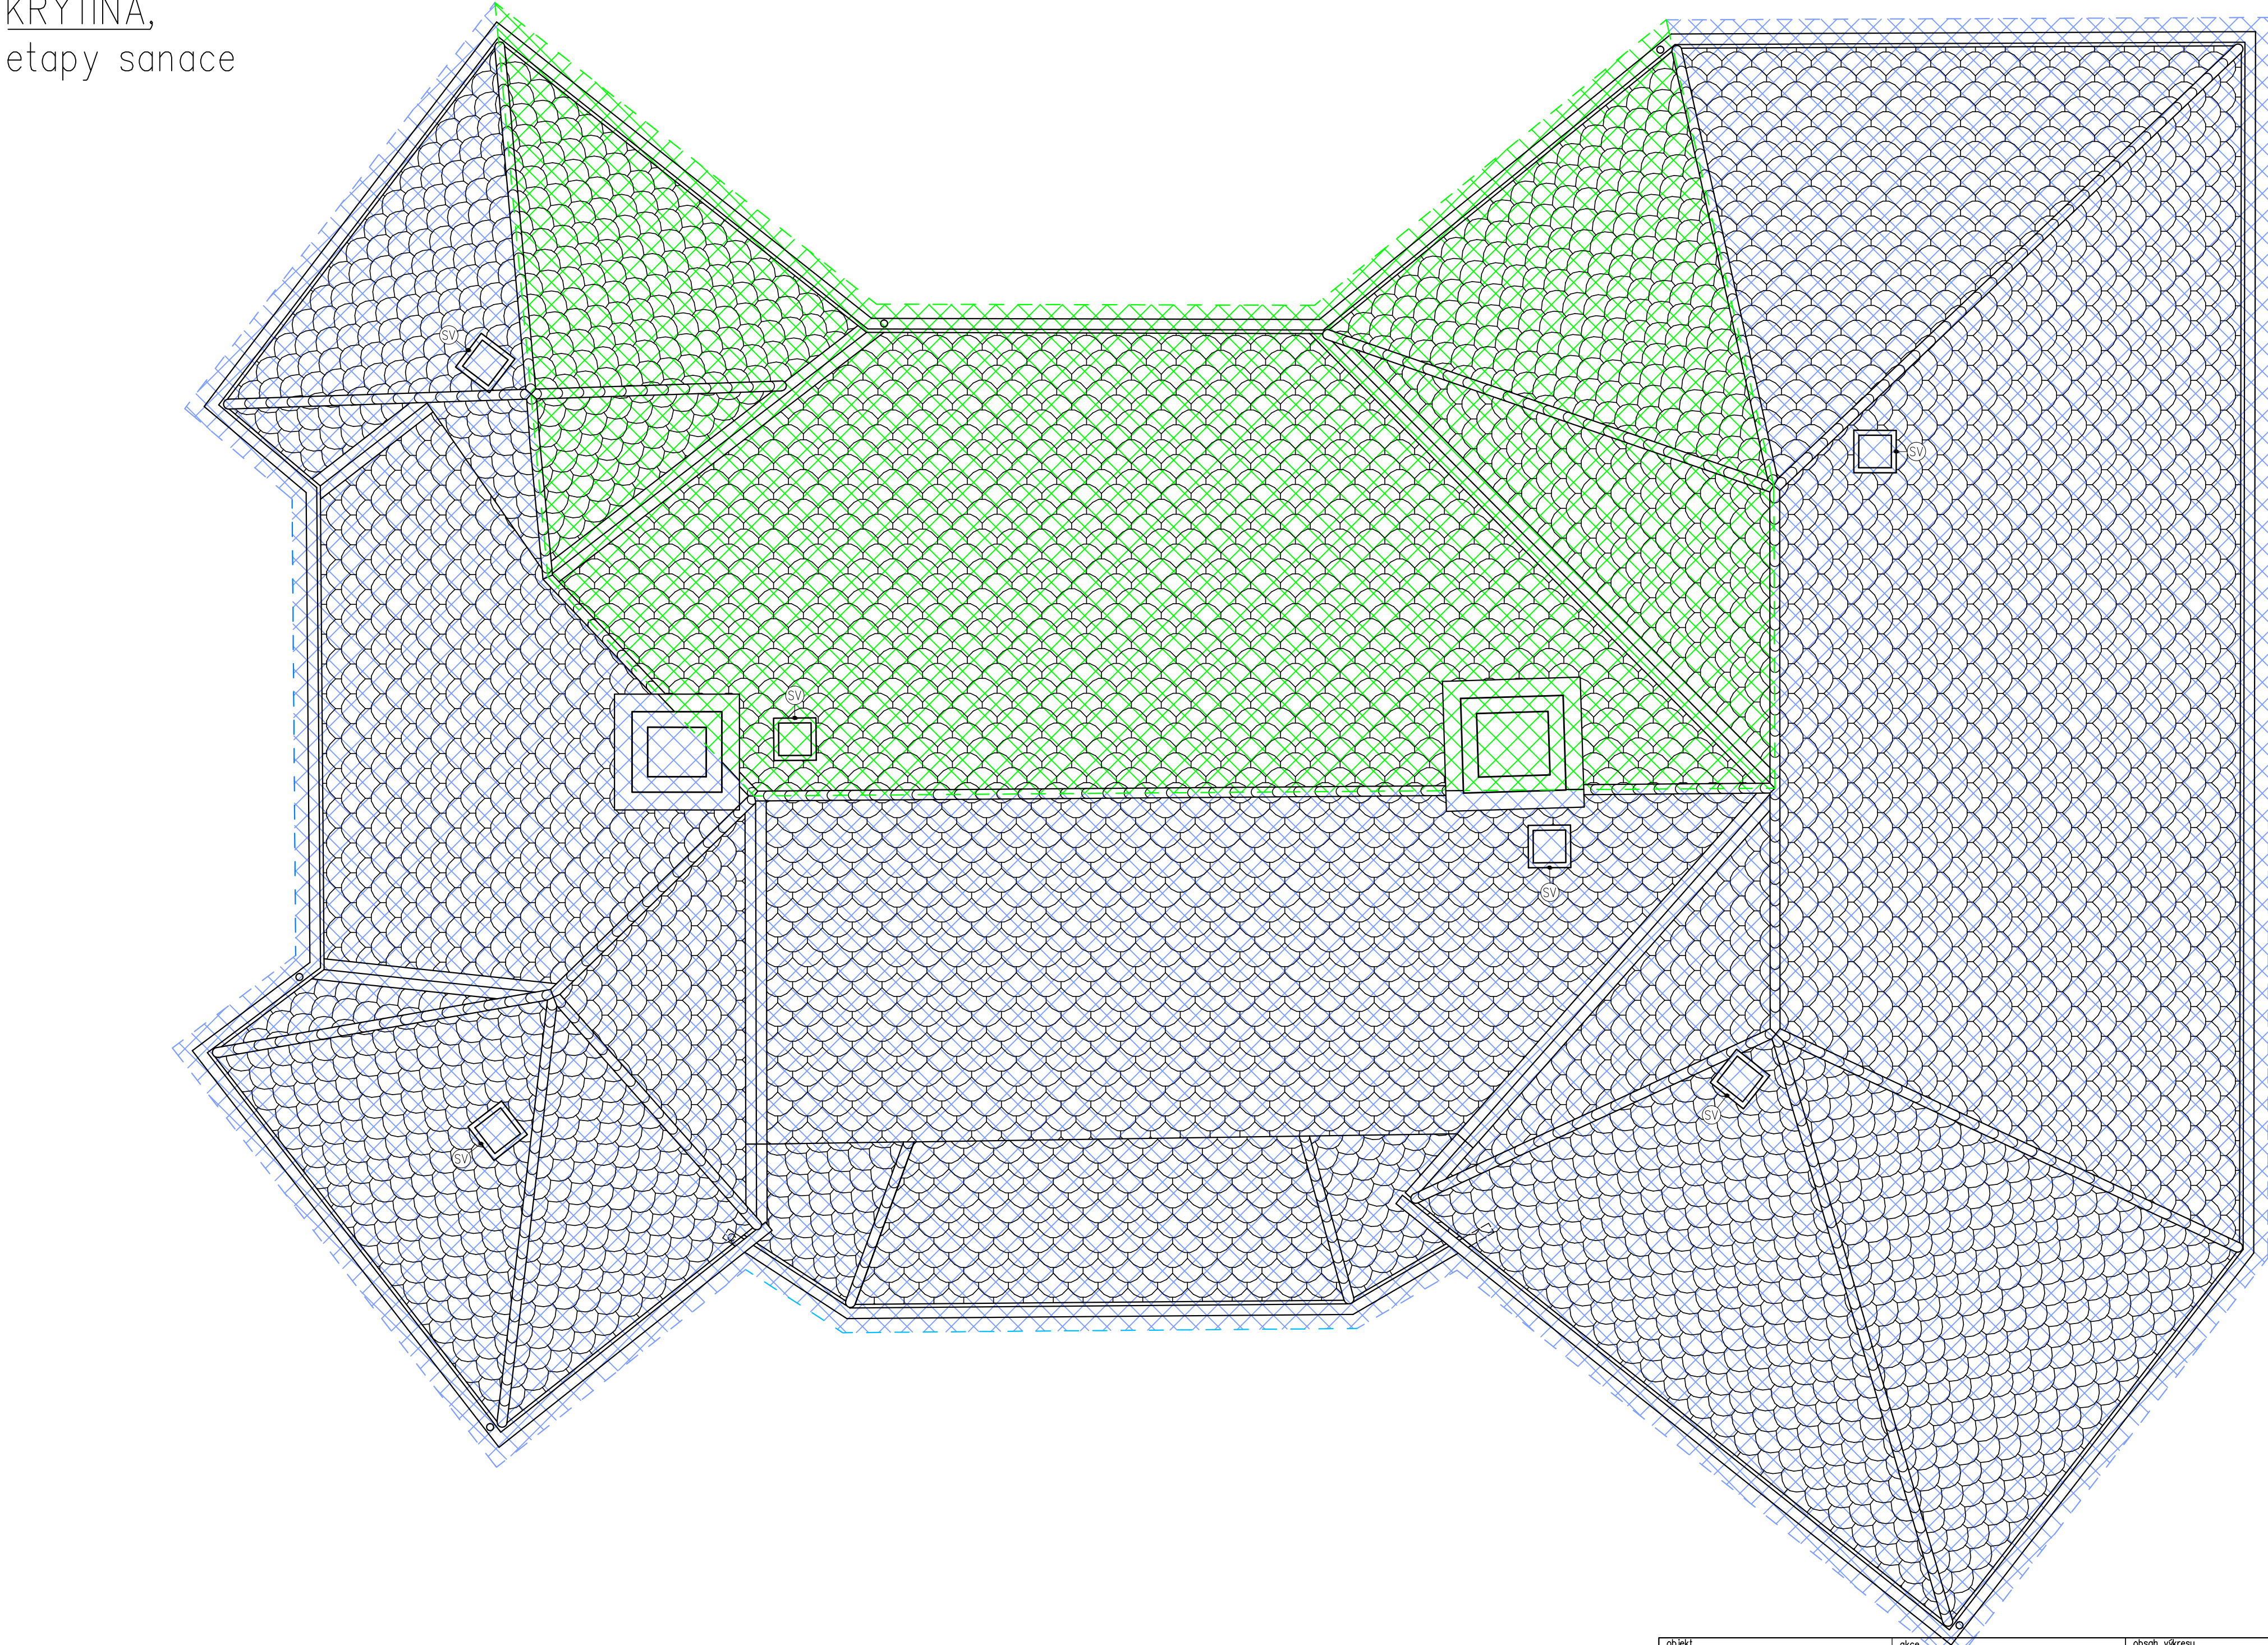


LEGENDA ČAR:		LEGENDA ŠRAFOVÁNÍ:	
— zelená	—oblast 1. etapy sanace střechy	— oblast 1. etapy sanace	
— sv. modrá	—oblast 4. etapy sanace střechy	— oblast 2. etapy sanace	


objekt	akce	obsah výkresu	měřítko
Tuklaty, OÚ (bývalá fara)	Rekonstrukce střechy 2023	Půdorys krovu: střešní krytina - etapy sanace	1:50
zodpovědný projektant	zpracoval	investor	datum
Ing. arch. Tomáš Hladík	Ing. Pavel Vonšovský, Dis	Obec Tuklaty	květen
www.arch.cz/hladik	tel: 704 182 707, email: pavel.vonsovsky@post.cz	tel: 702 111 612, email: info@tuklaty.cz	7/13 A2

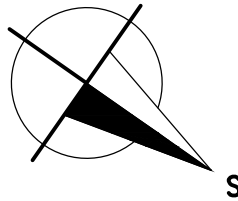

ŘEZ PR1, M1:50,
VAZBA 49–93,
současný stav

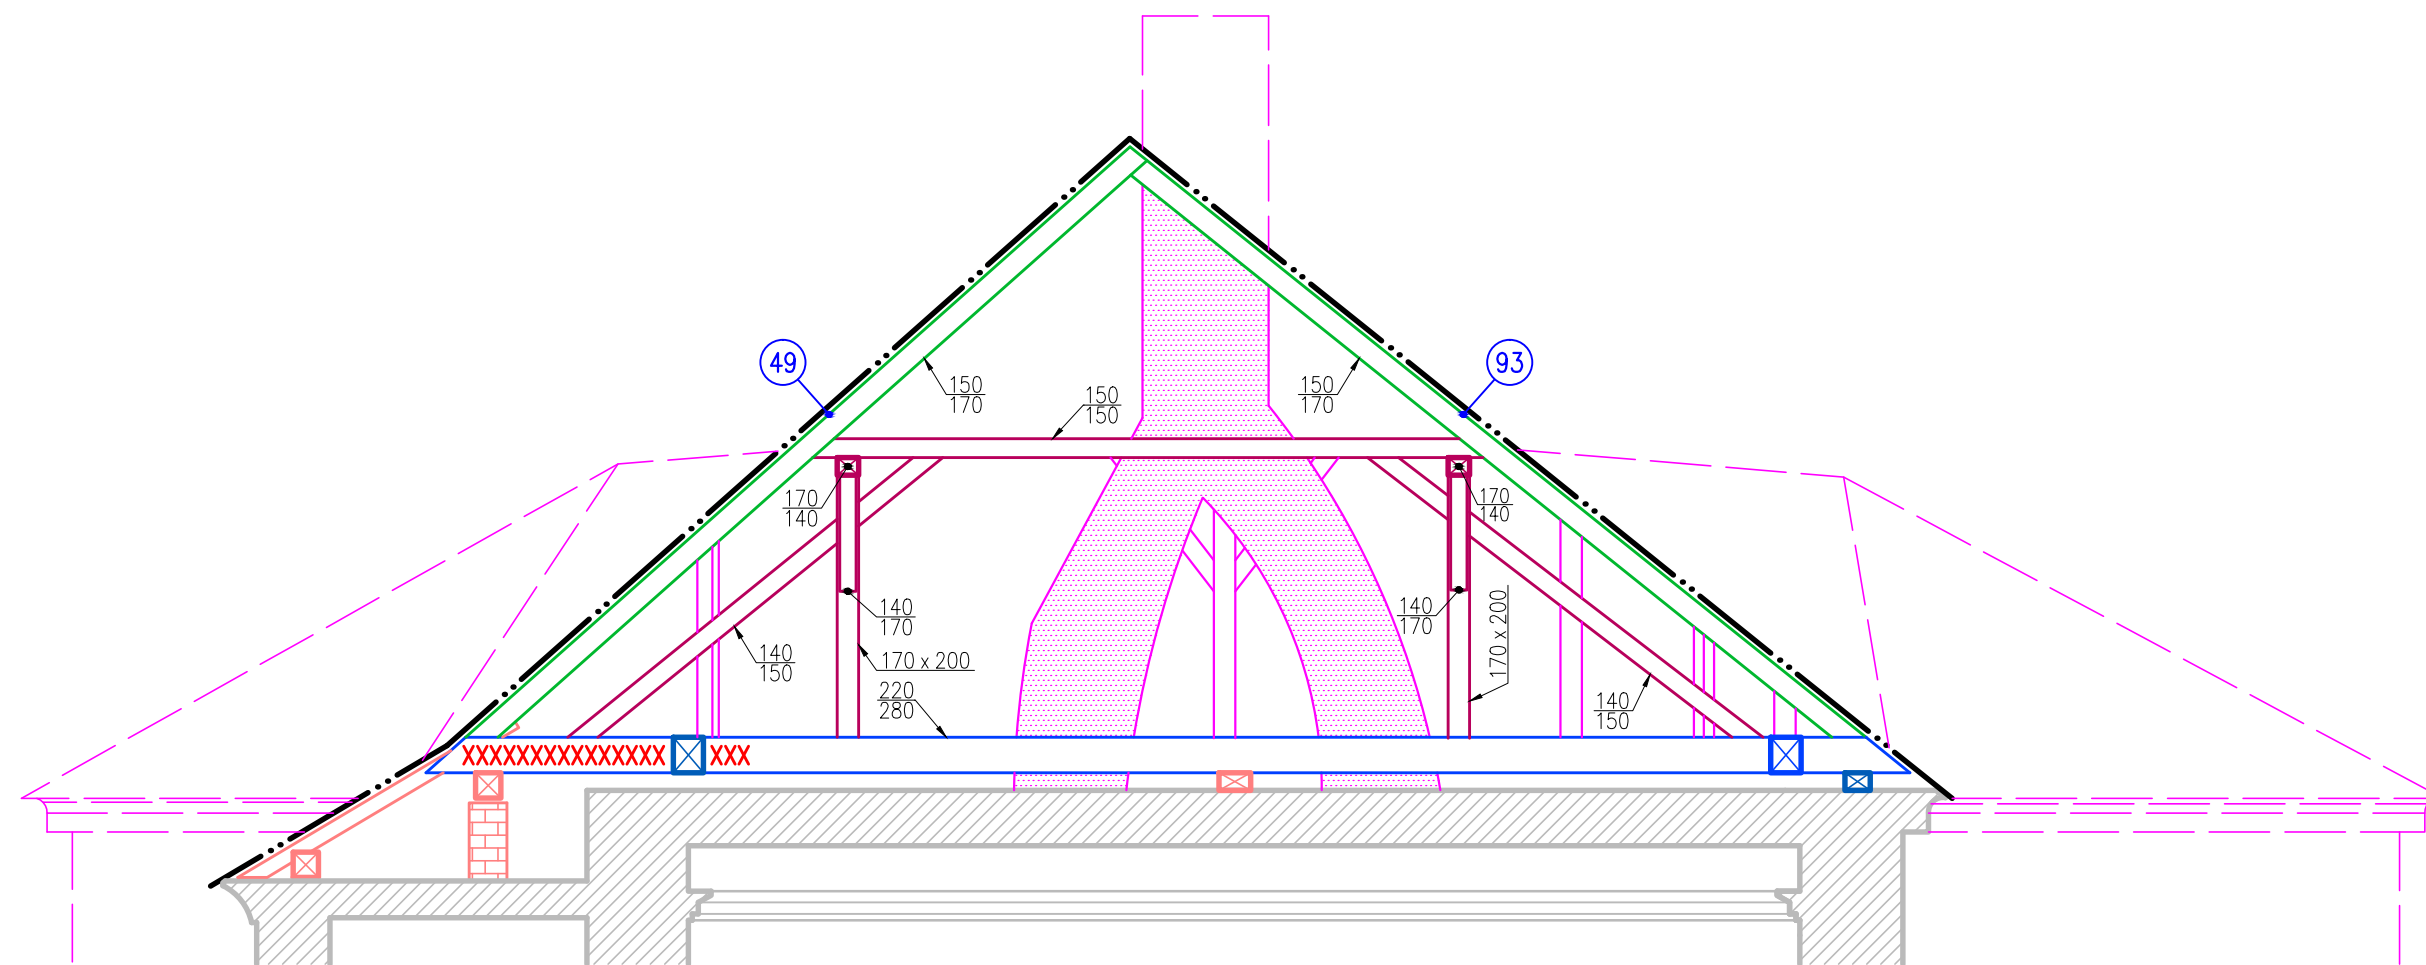

ŘEZ PR1, M1:50,
VAZBA 49–93,
návrh sanace

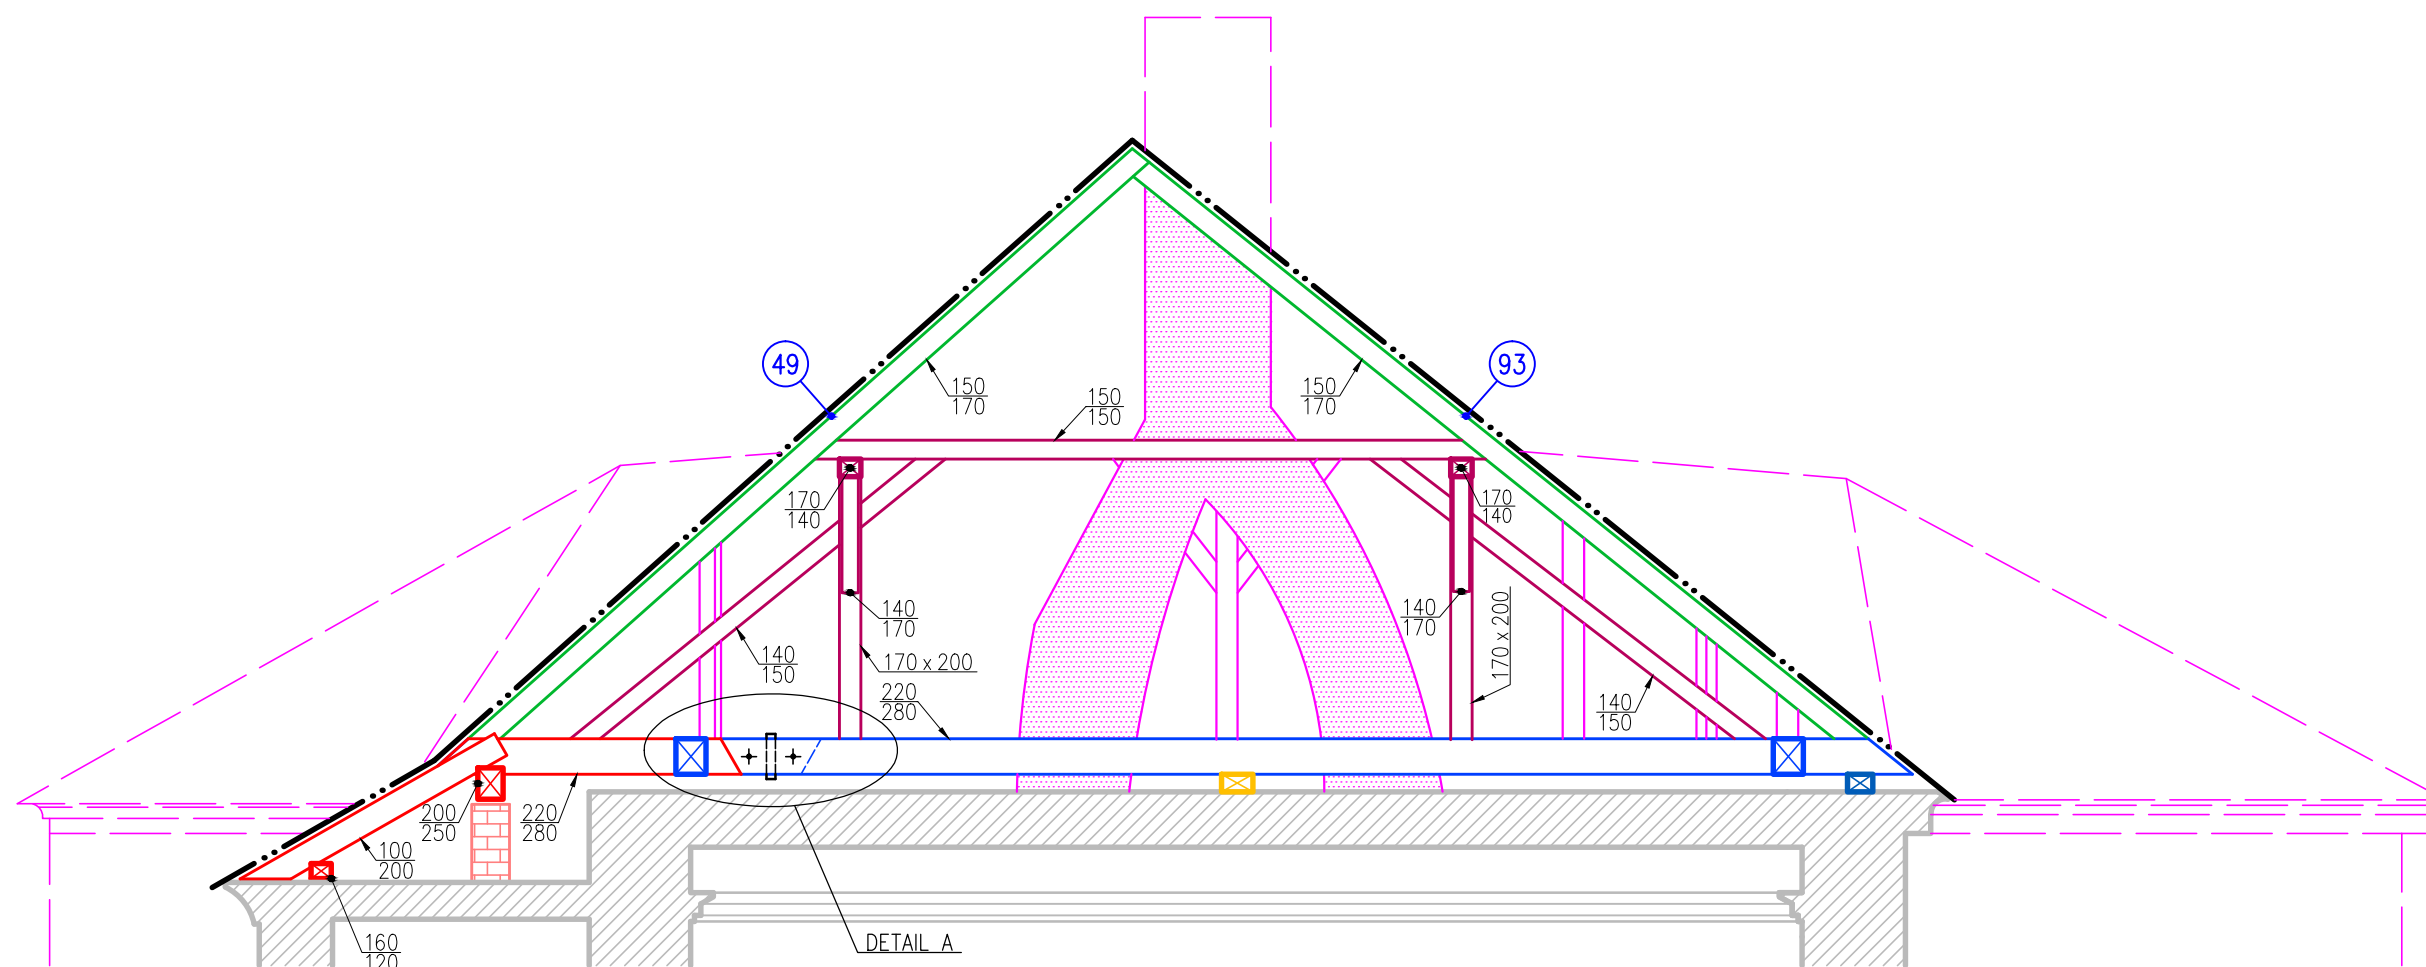

LEGENDA ČAR:

	fialová	-průměty prvků a konstrukcí za vazbou
	tmavě modrá	-pozednice
	světle modrá	-vazné trámy, krátčata, výměny krátčat
	růžová	-dodatečné konstrukce a prvky
	zelená	-krokve
	červená	-nově zhotovené prvky, protěza
	šedá	-zdivo
	2x čerchovaná	-obrysy střechy

LEGENDA ŠRAFOVÁNÍ:

	zdivo a ostatní konstrukce v řezu
	omítané zděné konstrukce
	neomítané zděné konstrukce
	oblast poškozené vazného trámu dřevokaznými houbami


PRVKY:

  krokve podle místního terénního číslování


POZNÁMKA:
Veškeré rozměry všech prvků je nutné přesně doměřit na místě!

objekt Tuklaty, OÚ (bývalá fara)	akce Rekonstrukce střechy 2023	obsah výkresu ŘEZ PR1		měřítko 1:50
zodpovědný projektant Ing. arch. Tomáš Hladík www.arch.cz/hladik	zpracoval Ing. Pavel Vonšovský, Dis tel: 704 182 707, email: pavel.vonsovsky@post.cz	investor Obec Tuklaty tel: 702 111 612, email: info@tuklaty.cz	datum květen 2024 číslo výkresu 8/13 A2	

DETAIL A, M 1:20
VAZNÝ TRÁM 49–93, napojení protězy

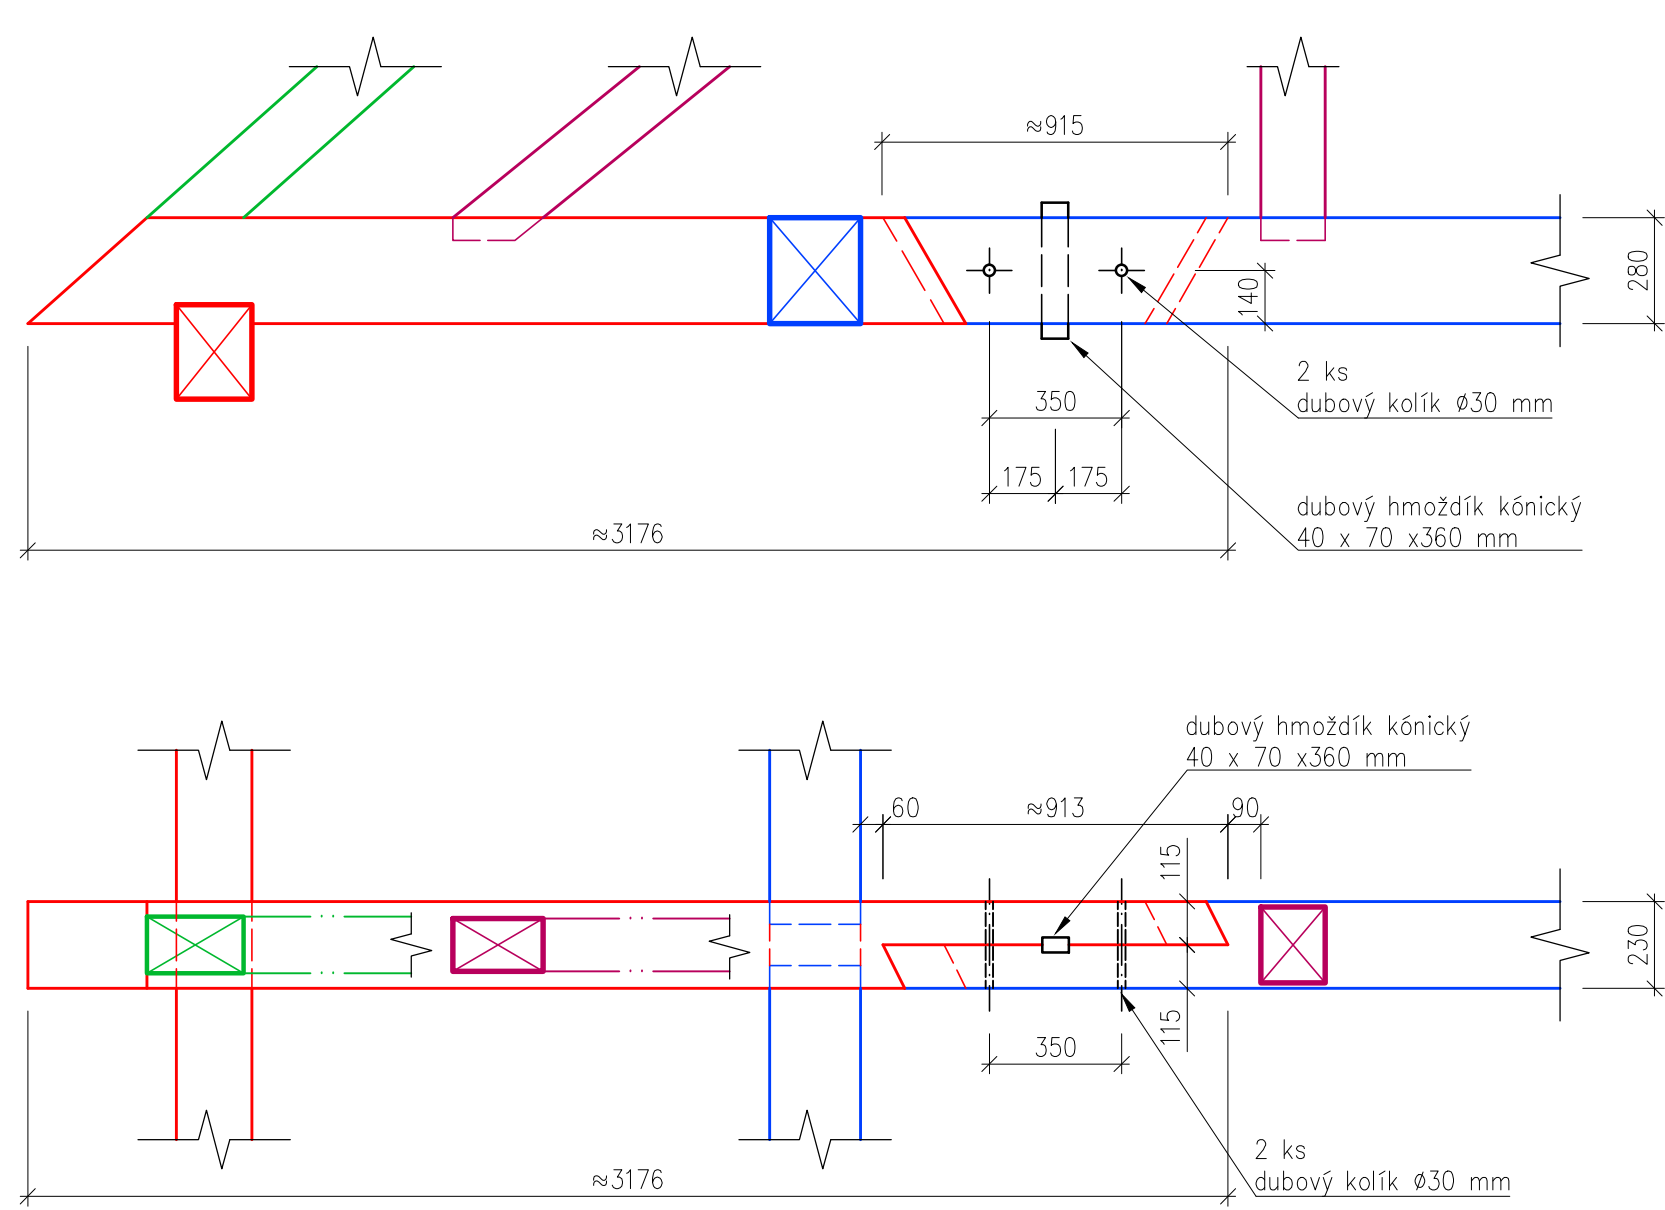

DETAIL A, M 1:20
VAZNÝ TRÁM 49–93, napojení protězy – alternativní řešení při následném selhávání

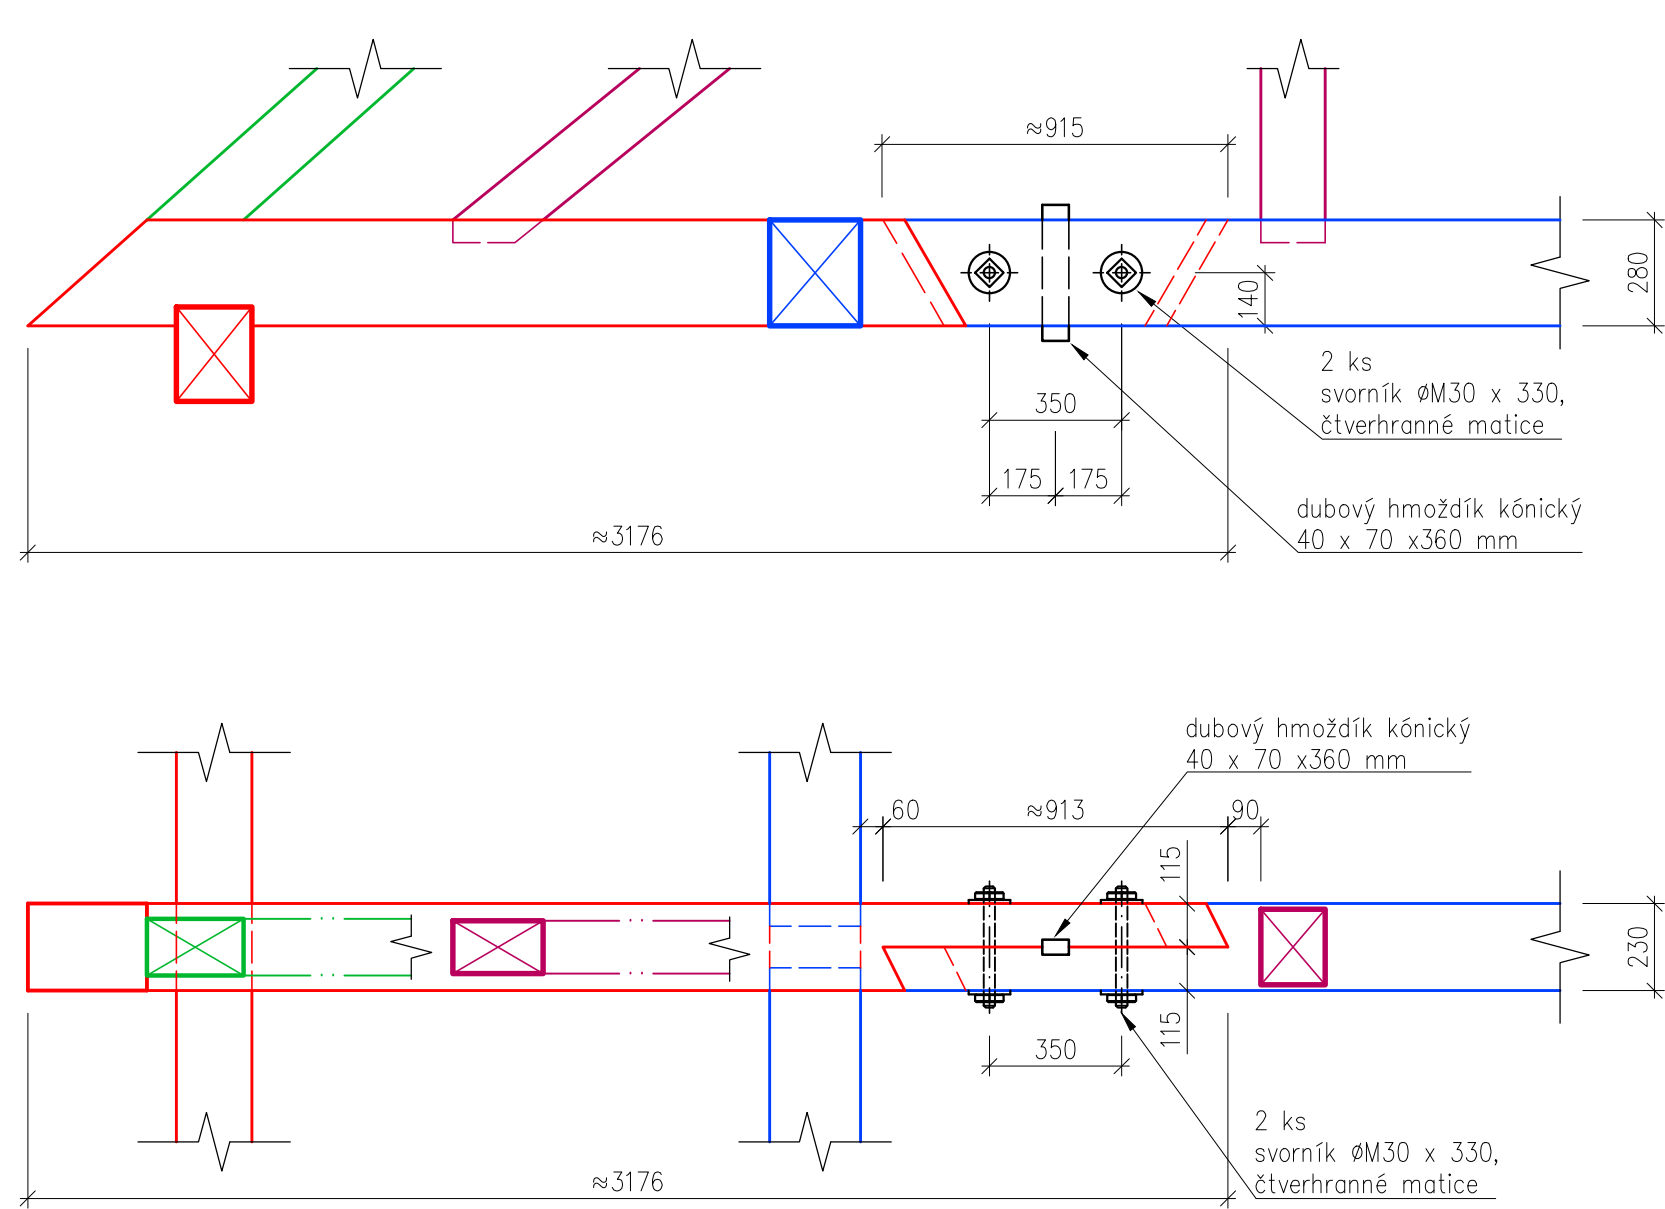


LEGENDA ČAR:			
světle modrá	–vazné trámy, krátkata, výměny krátkat		
zelená	–krokve		
červenohnědá	–stolice		
červená	–nově zhotovené prvky, protěza		
černá	–spojovací prvky		

POZNÁMKA:
Veškeré rozměry všech prvků je nutné přesně doměřit na místě!

objekt	okce	obsah výkresu		měřítko
Tuklaty, OÚ (bývalá fara)	Rekonstrukce střechy 2023	DETAIL A		1:20
zodpovědný projektant	zpracoval	investor	datum	číslo výkresu
Ing. arch. Tomáš Hladík	Ing. Pavel Vonšovský, Dis	Obec Tuklaty	květen 2024	9/13 A2
www.arch.cz/hladik	tel: 704 182 707, email: pavel.vonovsky@post.cz	tel: 702 111 612, email: info@tuklaty.cz		

ŘEZ PR2, M1:50,
VAZBA 42–109,
návrh sanace

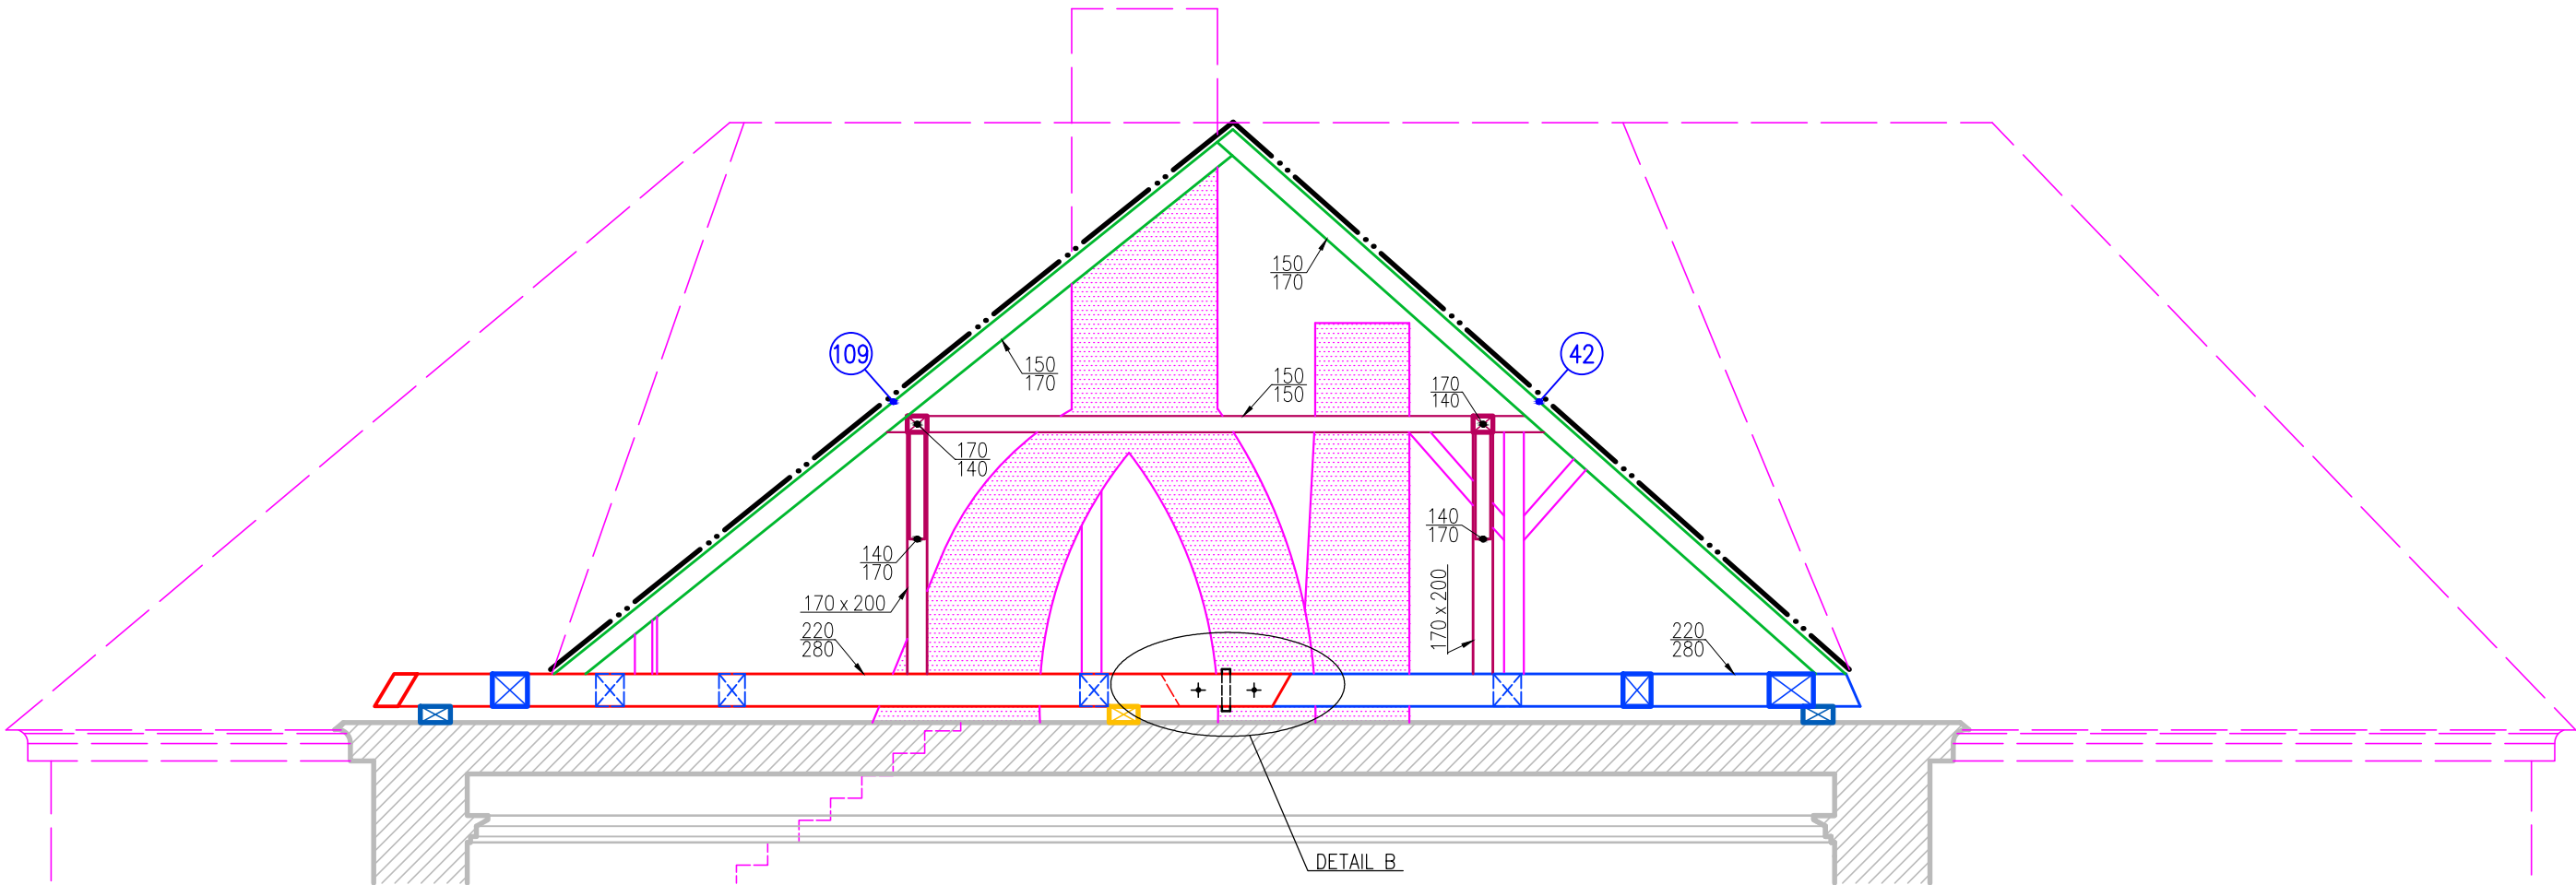


LEGENDA ČAR:		LEGENDA ŠRAFOVÁNÍ:
fialová	–průměty prvků a konstrukcí za vazbou	zdivo a ostatní konstrukce v řezu
tmavě modrá	–pозednice	omítané zděné konstrukce
světle modrá	–vazné trámy, krátkata, výměny krátkat	
červenohnědá	–stolice	
zelená	–krokve	
červená	–nově protěza	
šedá	–zdivo	
černá	–ostatní konstrukce	
2x čerchovaná	–obrys střechy	
PRVKY:		
(42) (109) kroky podle místního terénního číslování		
POZNÁMKA:		
Veškeré rozměry všech prvků je nutné přesně doměřit na místě!		

objekt	akce	obsah výkresu		měřítko
Tuklaty, OÚ (bývalá fara)	Rekonstrukce střechy 2023	ŘEZ PR2		1:50
zodpovědný projektant	zpracoval	investor	datum	číslo výkresu
Ing. arch. Tomáš Hladík	Ing. Pavel Vonšovský, Dis	Obec Tuklaty	květen 2024	10/13A3
www.arch.cz/hladik	tel: 704 182 707, email: pavel.vonsovsky@post.cz	tel: 702 111 612, email: info@tuklaty.cz		

DETAIL B, M 1:20

VAZNÝ TRÁM 42–109, napojení protězy

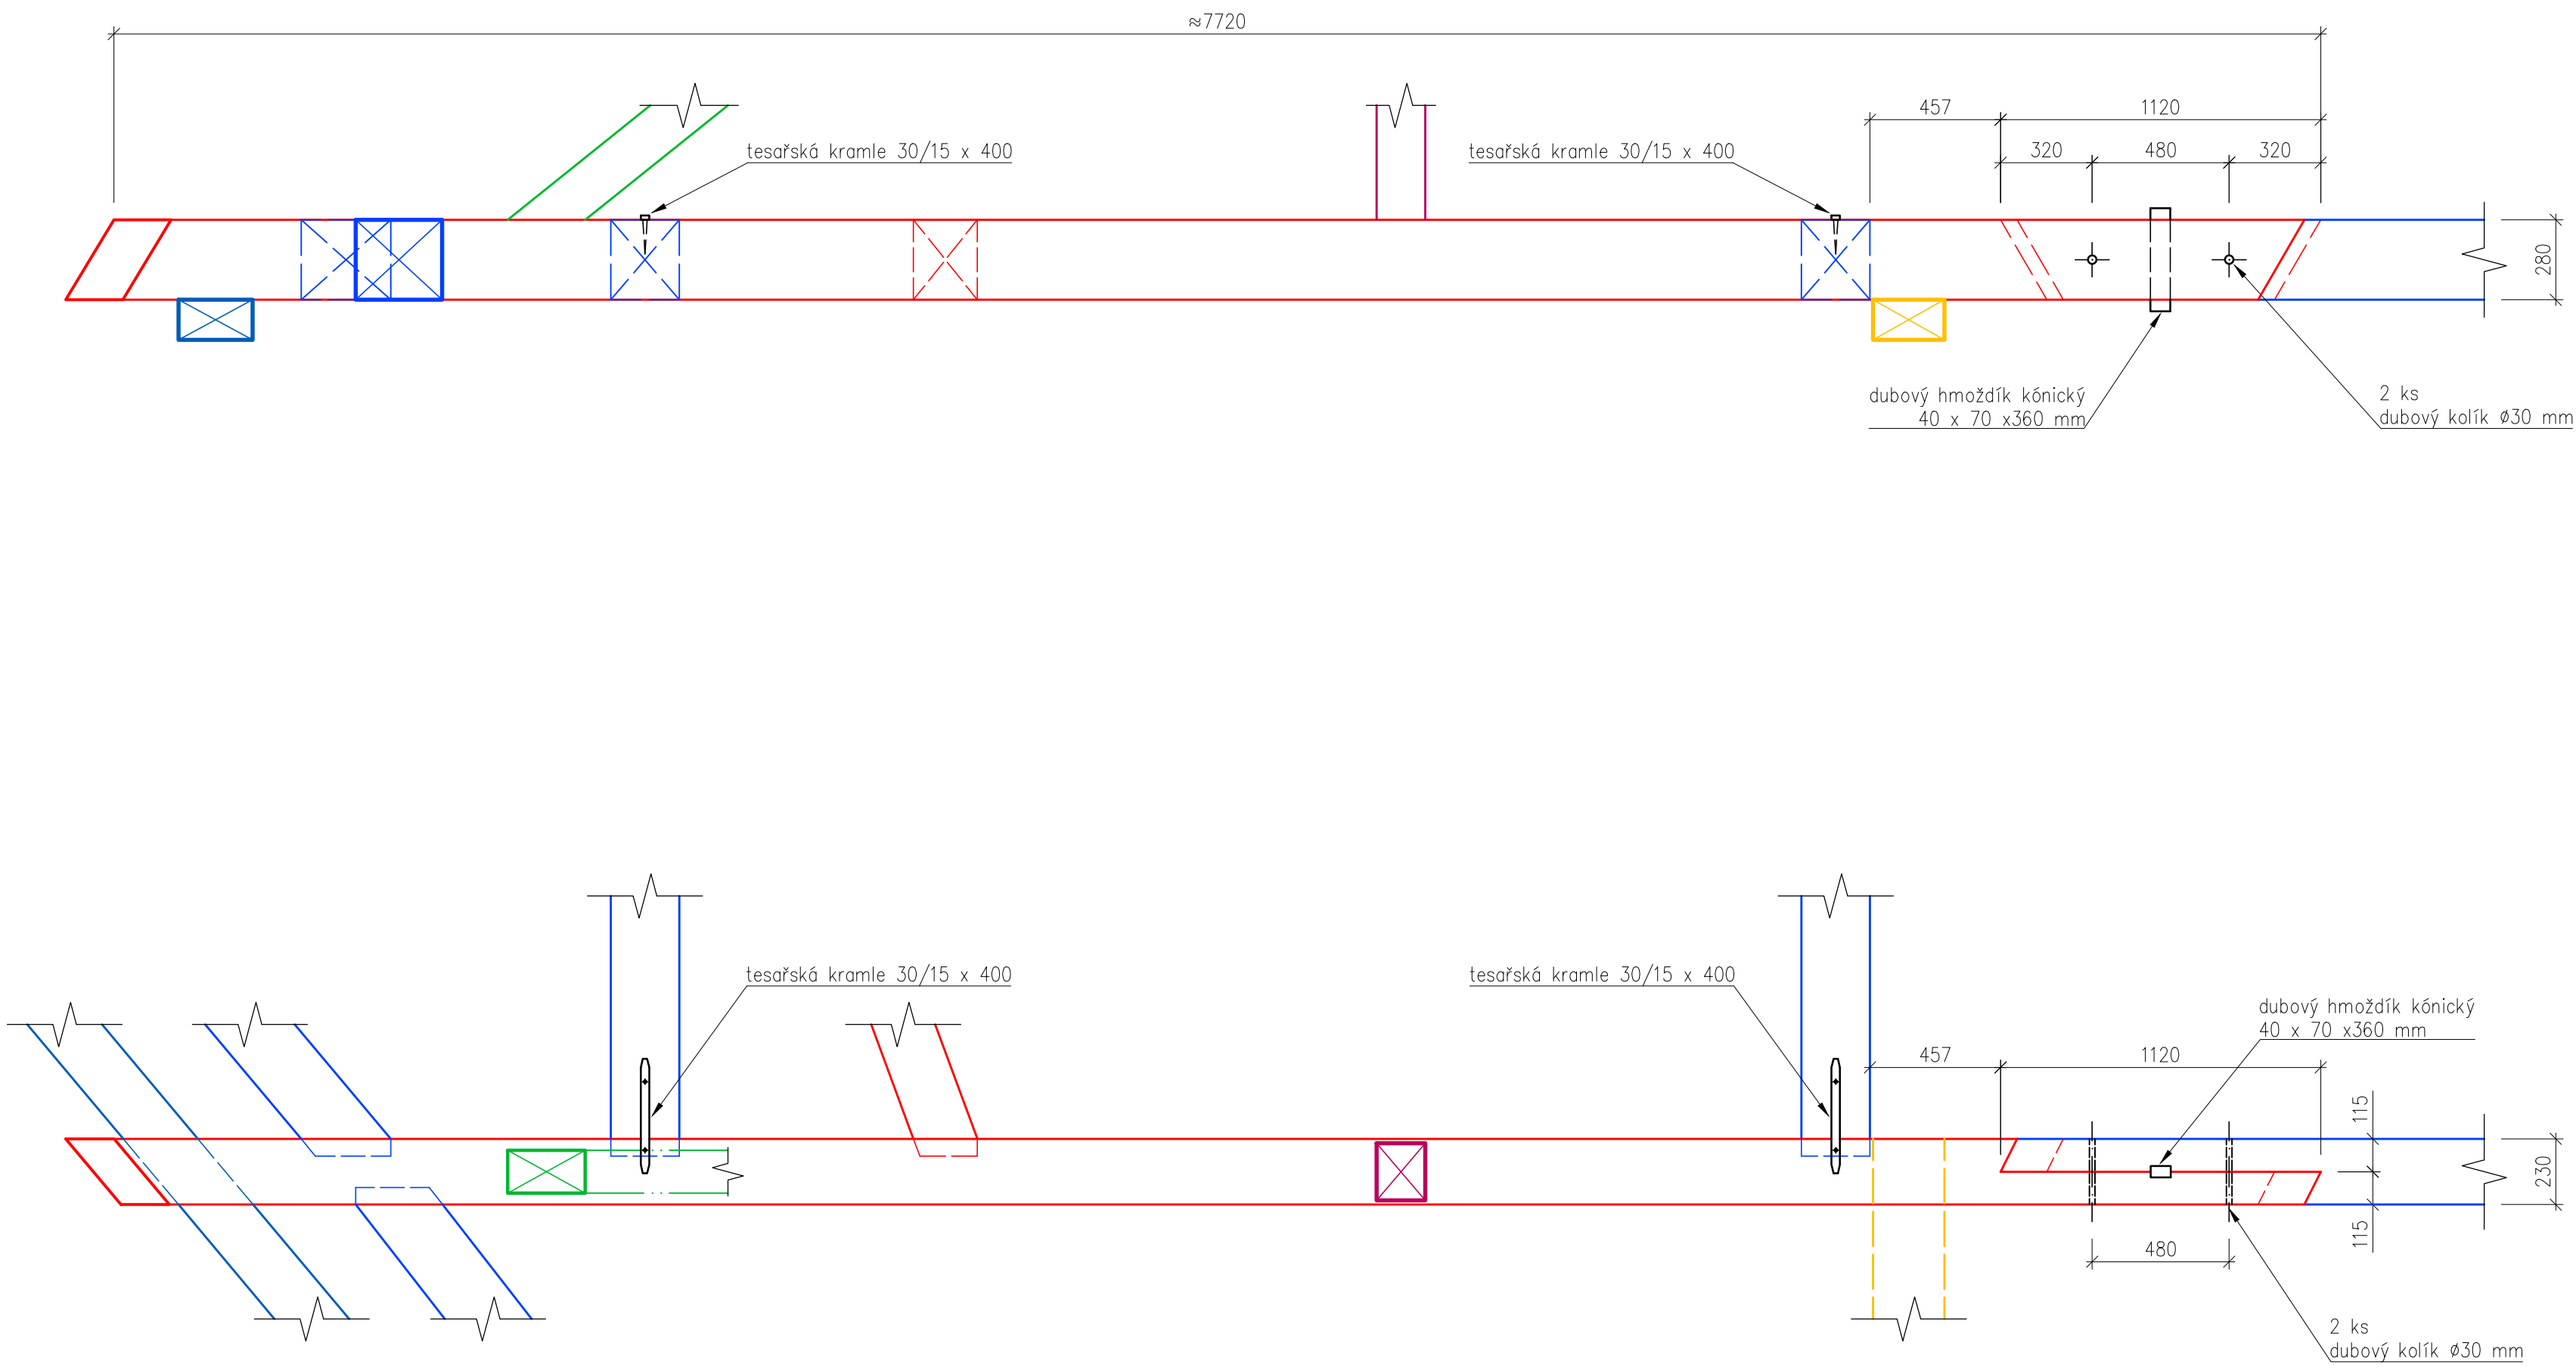

LEGENDA ČAR:

světle modrá

zelená

červenohnědá

červená

černá

–vazné trámy, krátkata, výměny krátkat

–krokve

–stolice

–nově zhotovené prvky, protěza

–spojovací prvky


POZNÁMKA:

Veškeré rozměry všech prvků je nutné přesně doměřit na místě!

objekt	akce	obsah výkresu		měřítko
Tuklaty, OÚ (bývalá fara)	Rekonstrukce střechy 2023	DETAIL B		1:20
zodpovědný projektant	zpracoval	investor	datum	číslo výkresu
Ing. arch. Tomáš Hladík	Ing. Pavel Vonšovský, Dis	Obec Tuklaty	květen 2024	11/13A2
www.arch.cz/hladik	tel: 704 182 707, email: pavel.vonsovsky@post.cz	tel: 702 111 612, email: info@tuklaty.cz		

DETAIL B, M 1:20

VAZNÝ TRÁM 42–109, napojení protězy – alternativní řešení při následném selhávání

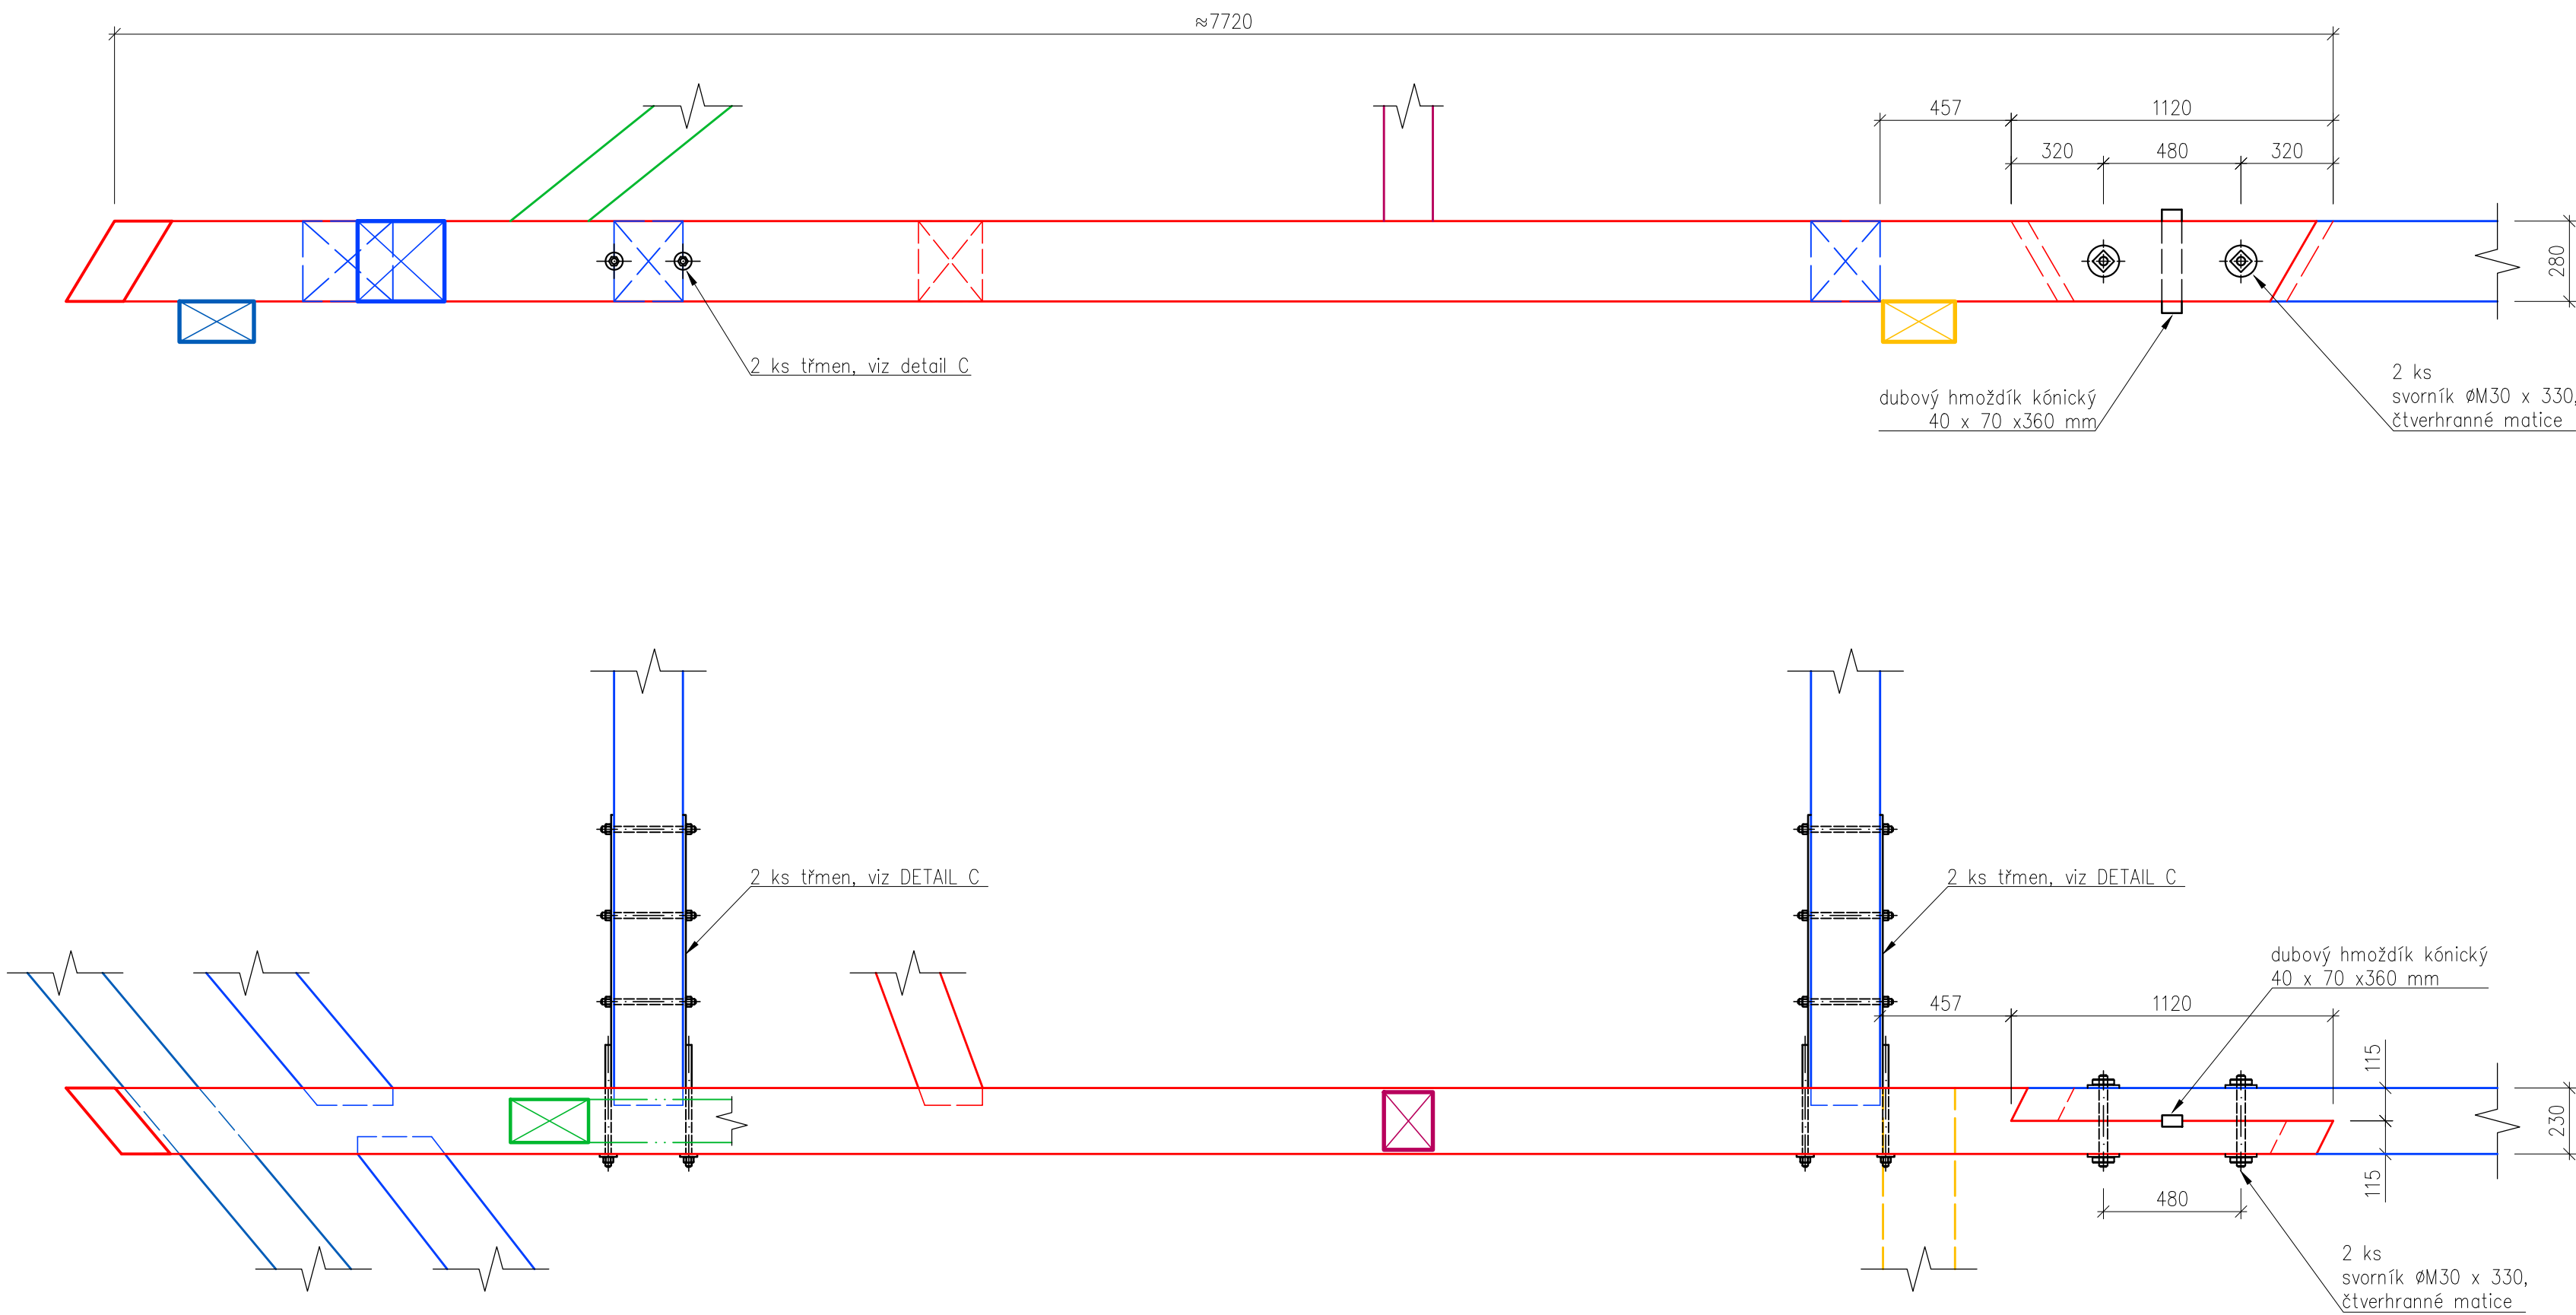


LEGENDA ČAR:	
světle modrá	–vazné trámy, krátkata, výměny krátkat
zelená	–krokve
červenohnědá	–stolice
červená	–nově zhotovené prvky, protěza
černá	–spojovací prvky
POZNÁMKA:	
Veškeré rozměry všech prvků je nutné přesně doměřit na místě!	

objekt	akce	obsah výkresu		měřítko
Tuklaty, OÚ (bývalá fara)	Rekonstrukce střechy 2023	DETAIL B, alternativní řešení		1:20
zodpovědný projektant	zpracoval	investor	datum	číslo výkresu
Ing. arch. Tomáš Hladík	Ing. Pavel Vonšovský, Dis	Obec Tuklaty	květen 2024	12/13A2
www.arch.cz/hladik	tel: 704 182 707, email: pavel.vonsovsky@post.cz	tel: 702 111 612, email: info@tuklaty.cz		

DETAIL C, M 1:10

TŘMEN

(alternativní zajištění styčnicku průběžných a kusých vazných trámů)

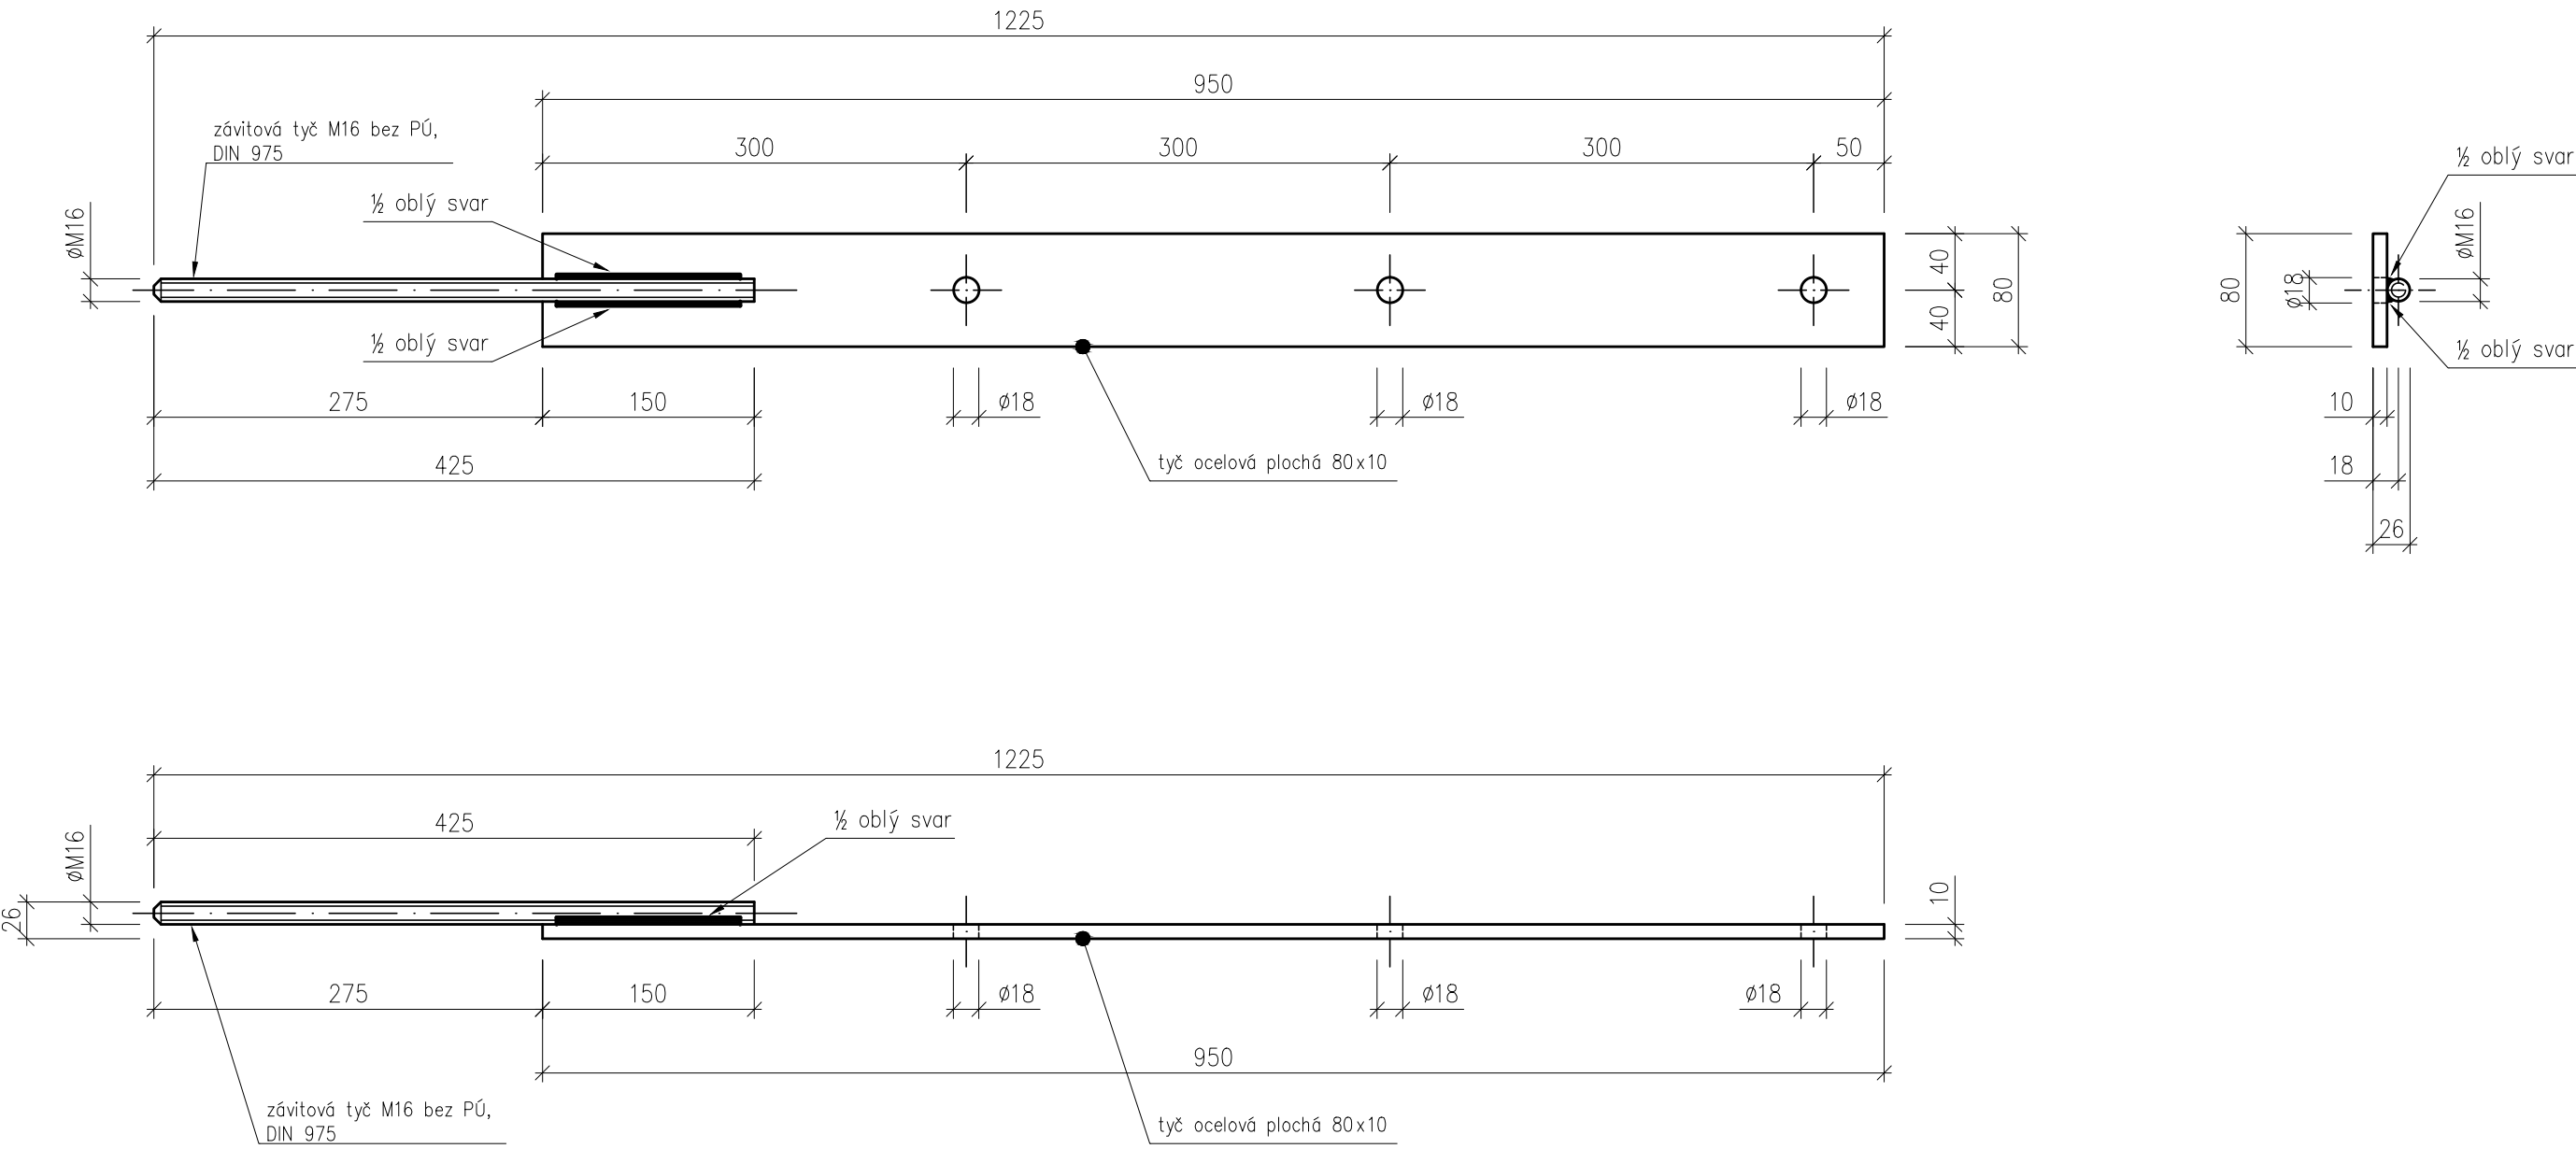

SPOTŘEBA MATERIÁLU PRO JEDEN PÁR (2 ks):	
–tyč ocelová plochá 80 x 10 mm	2,00 bm
–závitová tyč øM16 bez PÚ (DIN 975)	1,00 bm

objekt	akce	obsah výkresu		měřítko
Tuklaty, OÚ (bývalá fara)	Rekonstrukce střechy 2023	DETAIL C		1:10
zodpovědný projektant	zpracoval	investor	datum	číslo výkresu
Ing. arch. Tomáš Hladík	Ing. Pavel Vonšovský, Dis	Obec Tuklaty	květen 2024	13/13A3
www.arch.cz/hladik	tel: 704 182 707, email: pavel.vonsovsky@post.cz	tel: 702 111 612, email: info@tuklaty.cz		