

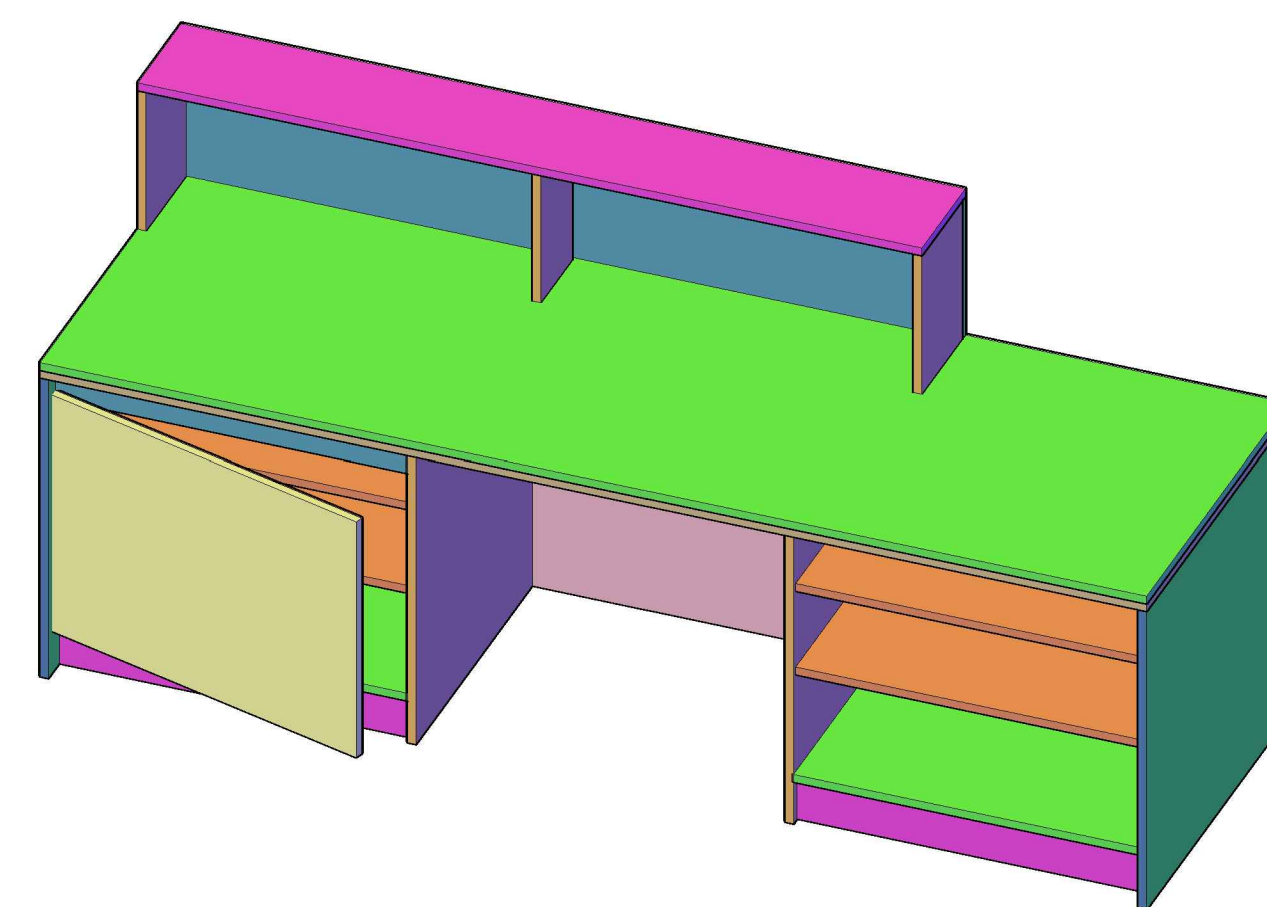
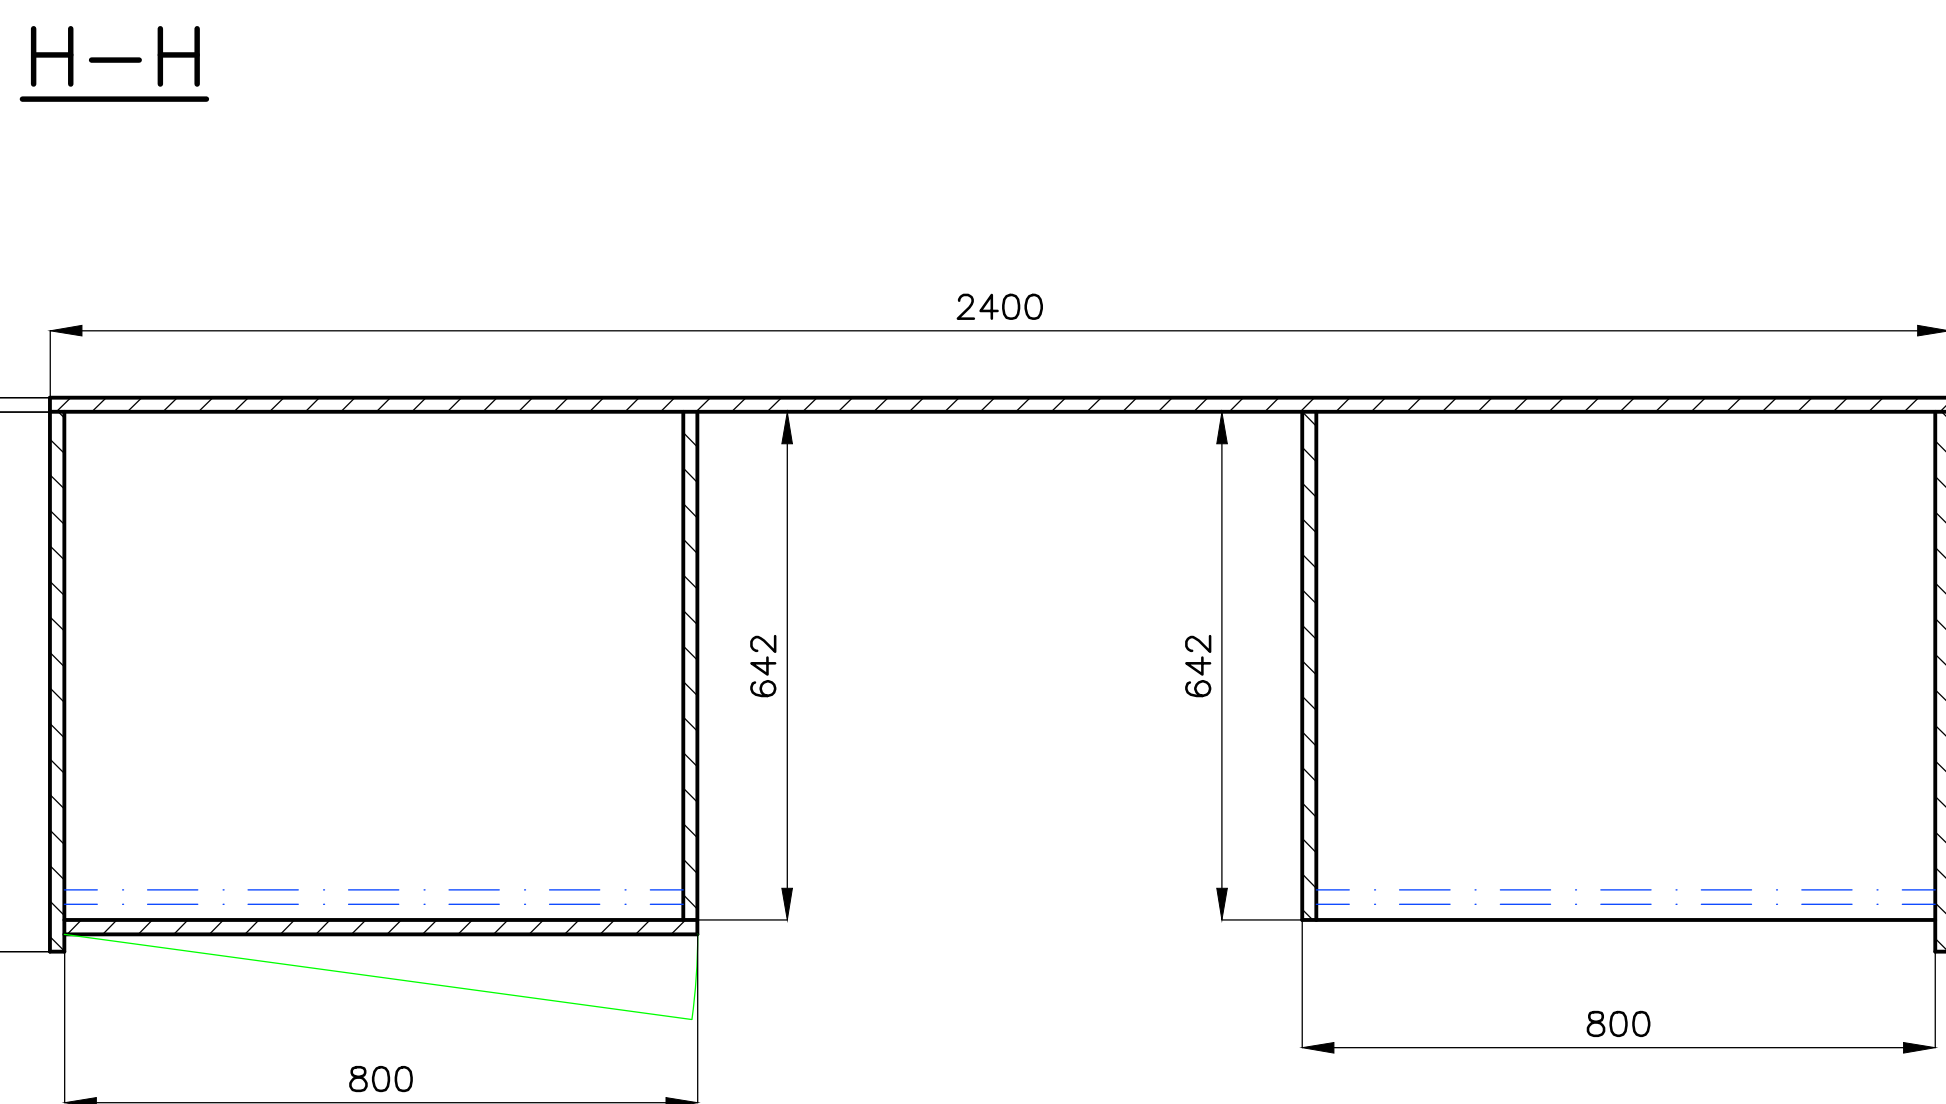
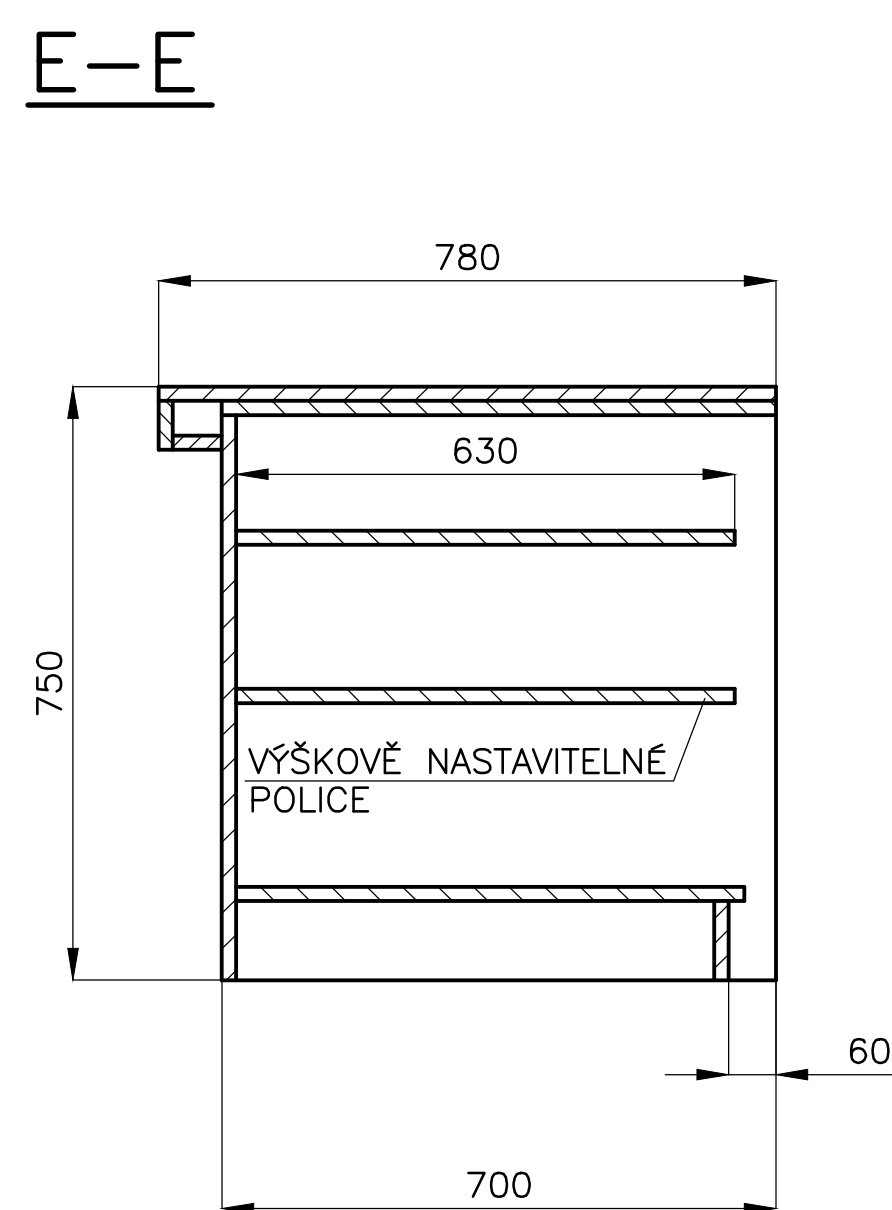
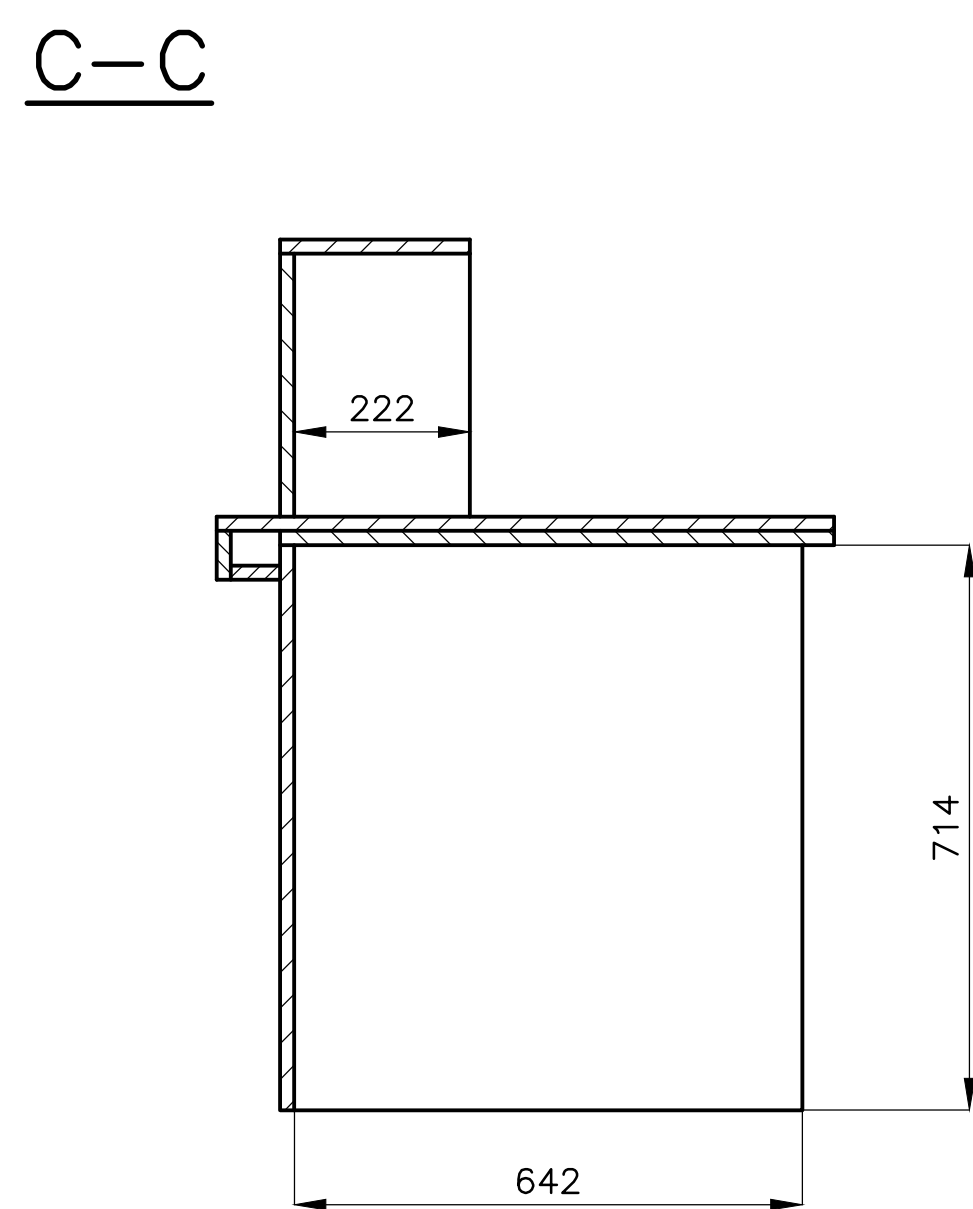
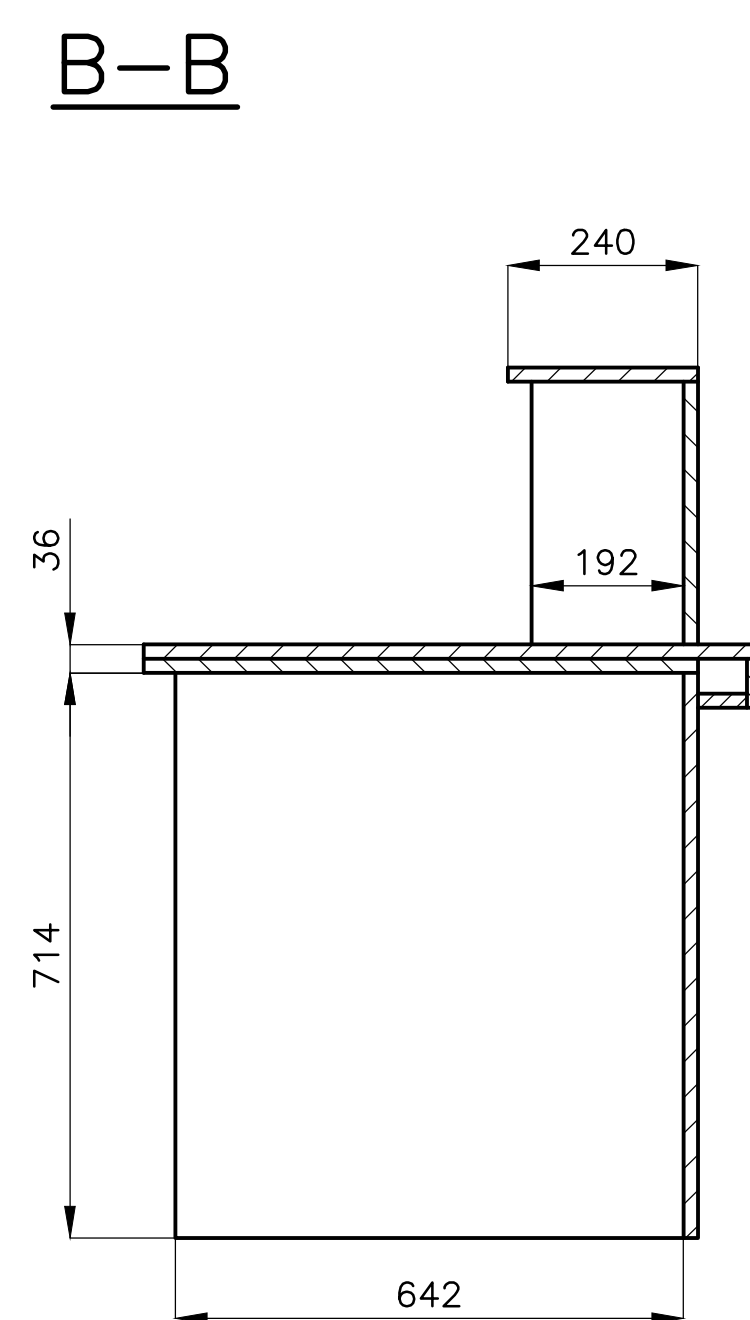
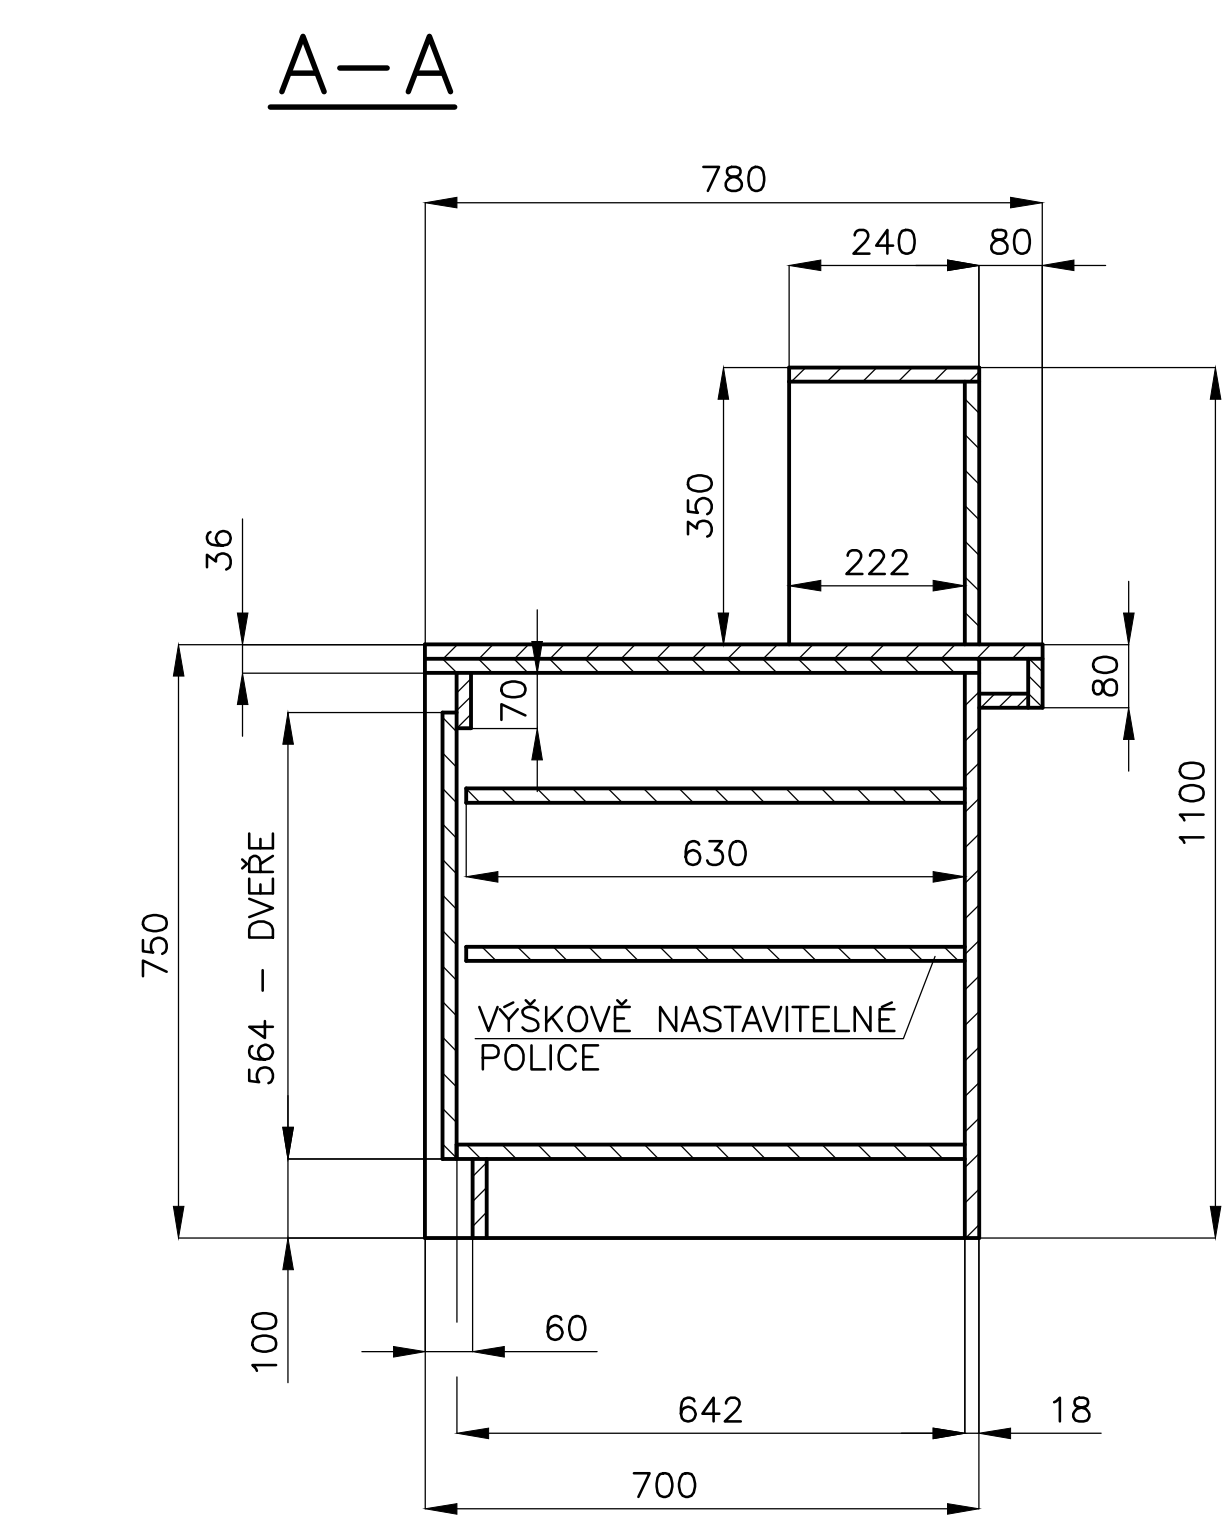
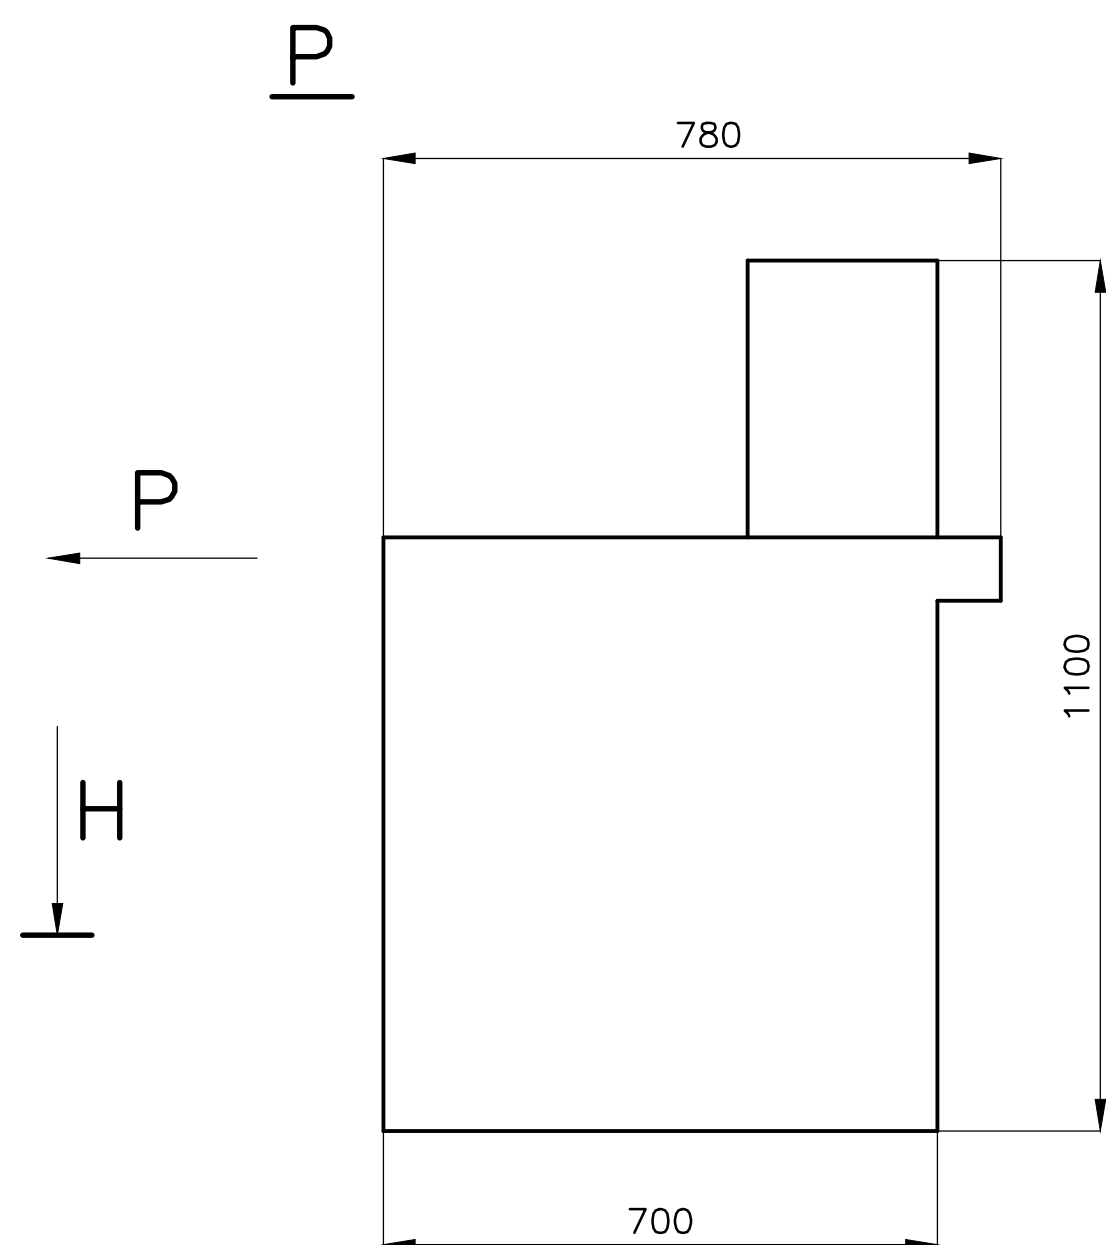
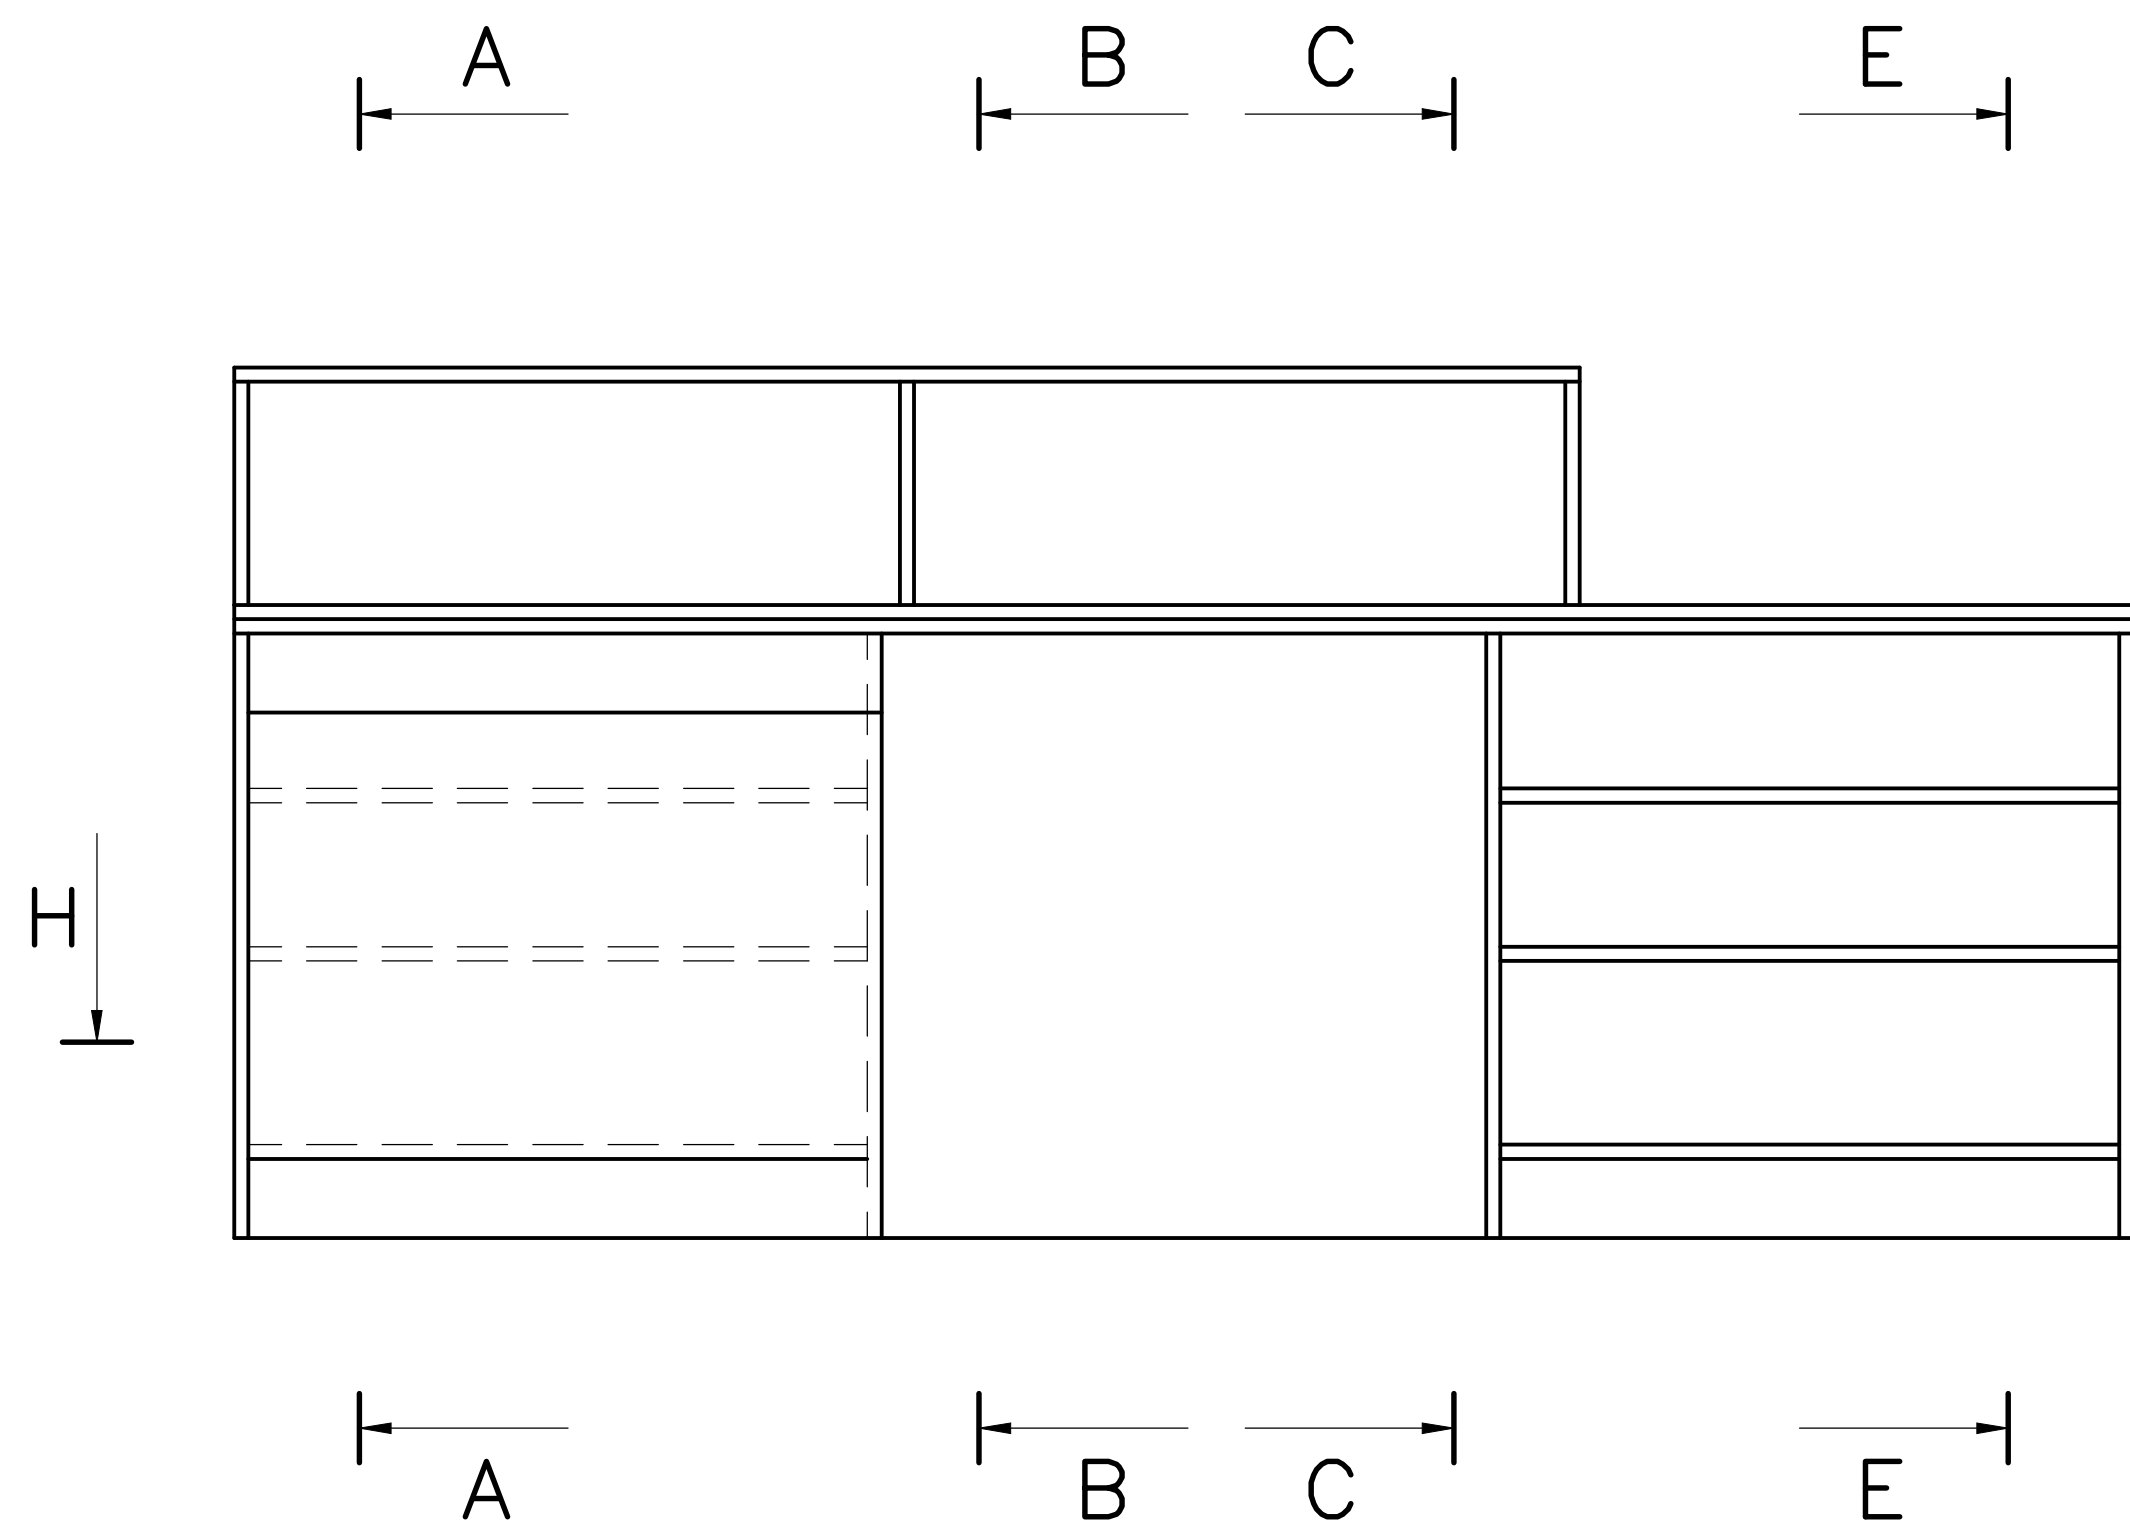
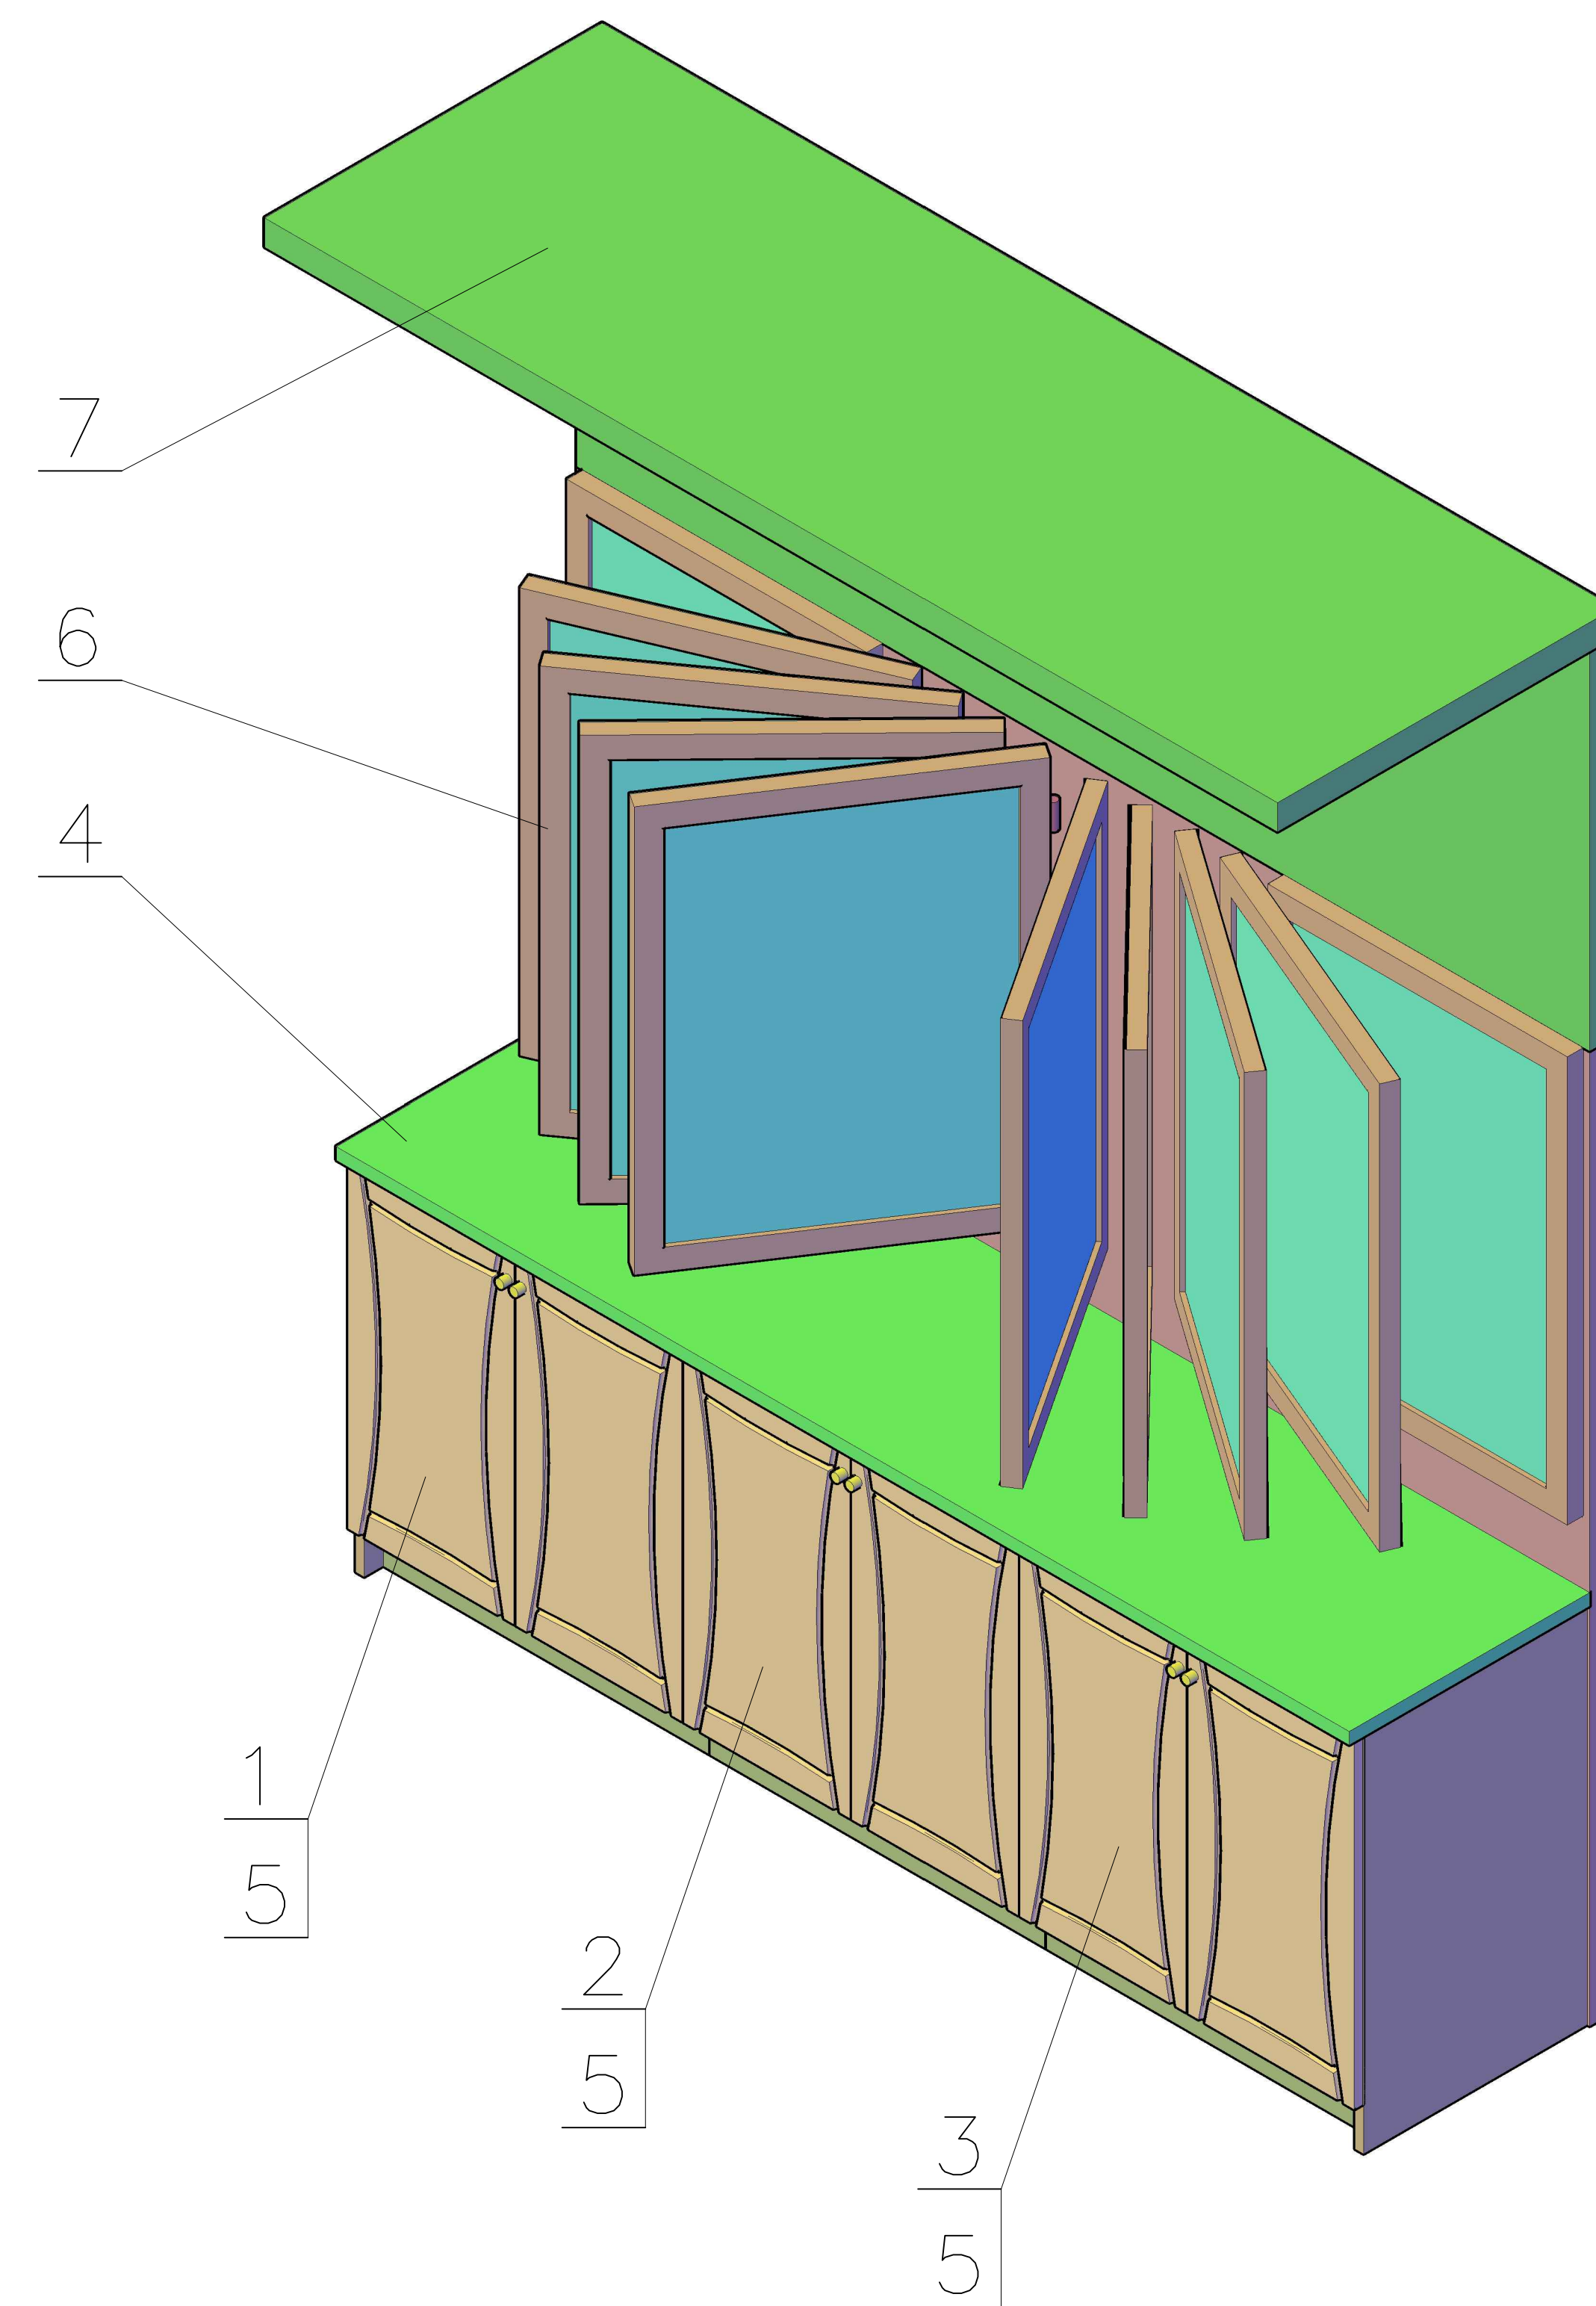


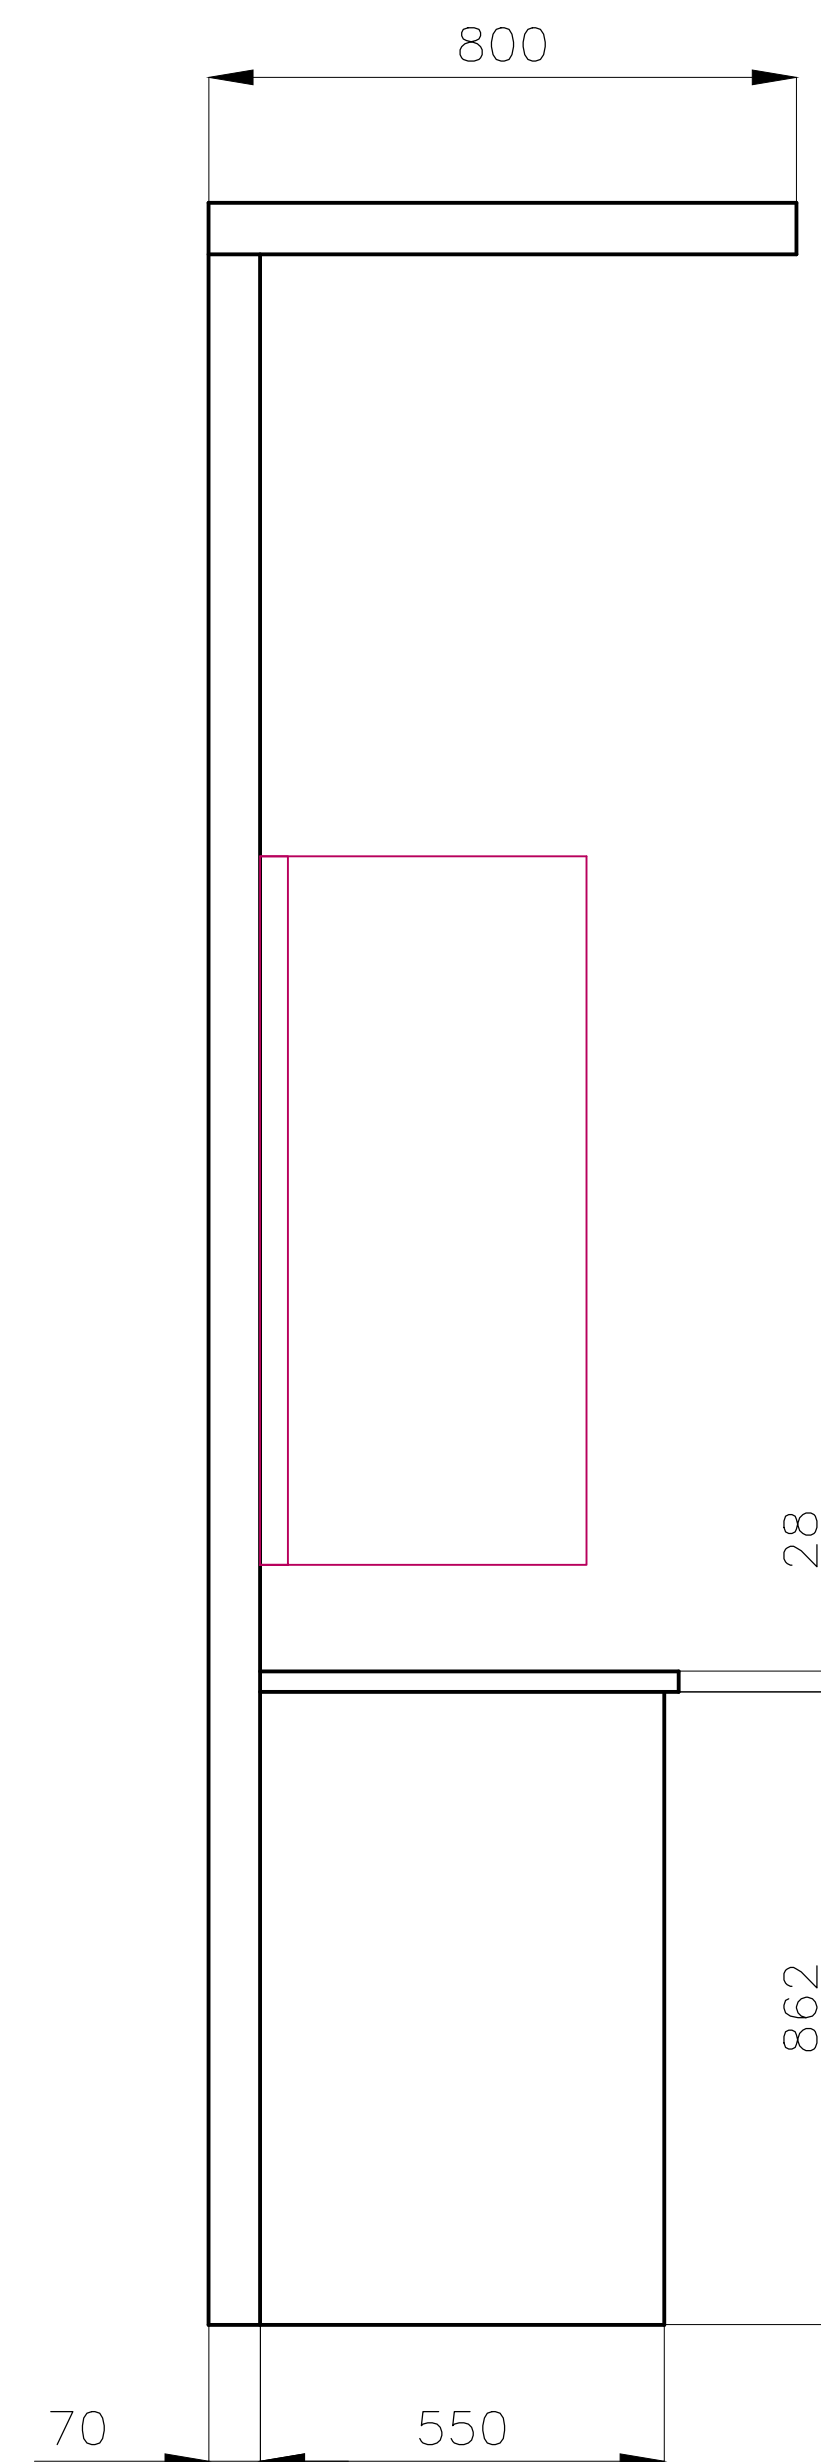




MATERIÁL: „MDF,, TL.18, LAMINO BÍLÉ TL.18
POLICE JSOU Z LAMINA, HRANY KRÝT HRANÍČÍ PÁSKOU.
OSTATNÍ DÍLY ZHOTOVIT Z „MDF,,
PŮ – „MDF,, KRÝT NÍSTRÍKEM POLYURETANOVÉ BARVY V ODSŤÍNŮ
SKŘÍŇKA JE UZAMYKATELNÁ
DLE ING.ARCH E.MACHOLÁNOVÉ

POLOŽKA	MNOŽSTVÍ		1KS	VYŠŠÍ SESTAVA	
AKCE	MĚŘÍTKO	1:10	DATUM	1.11.2017	
OBSAH				P-100	
HROTOVICE				Č.V.	P-101
PULT RECEPCE					

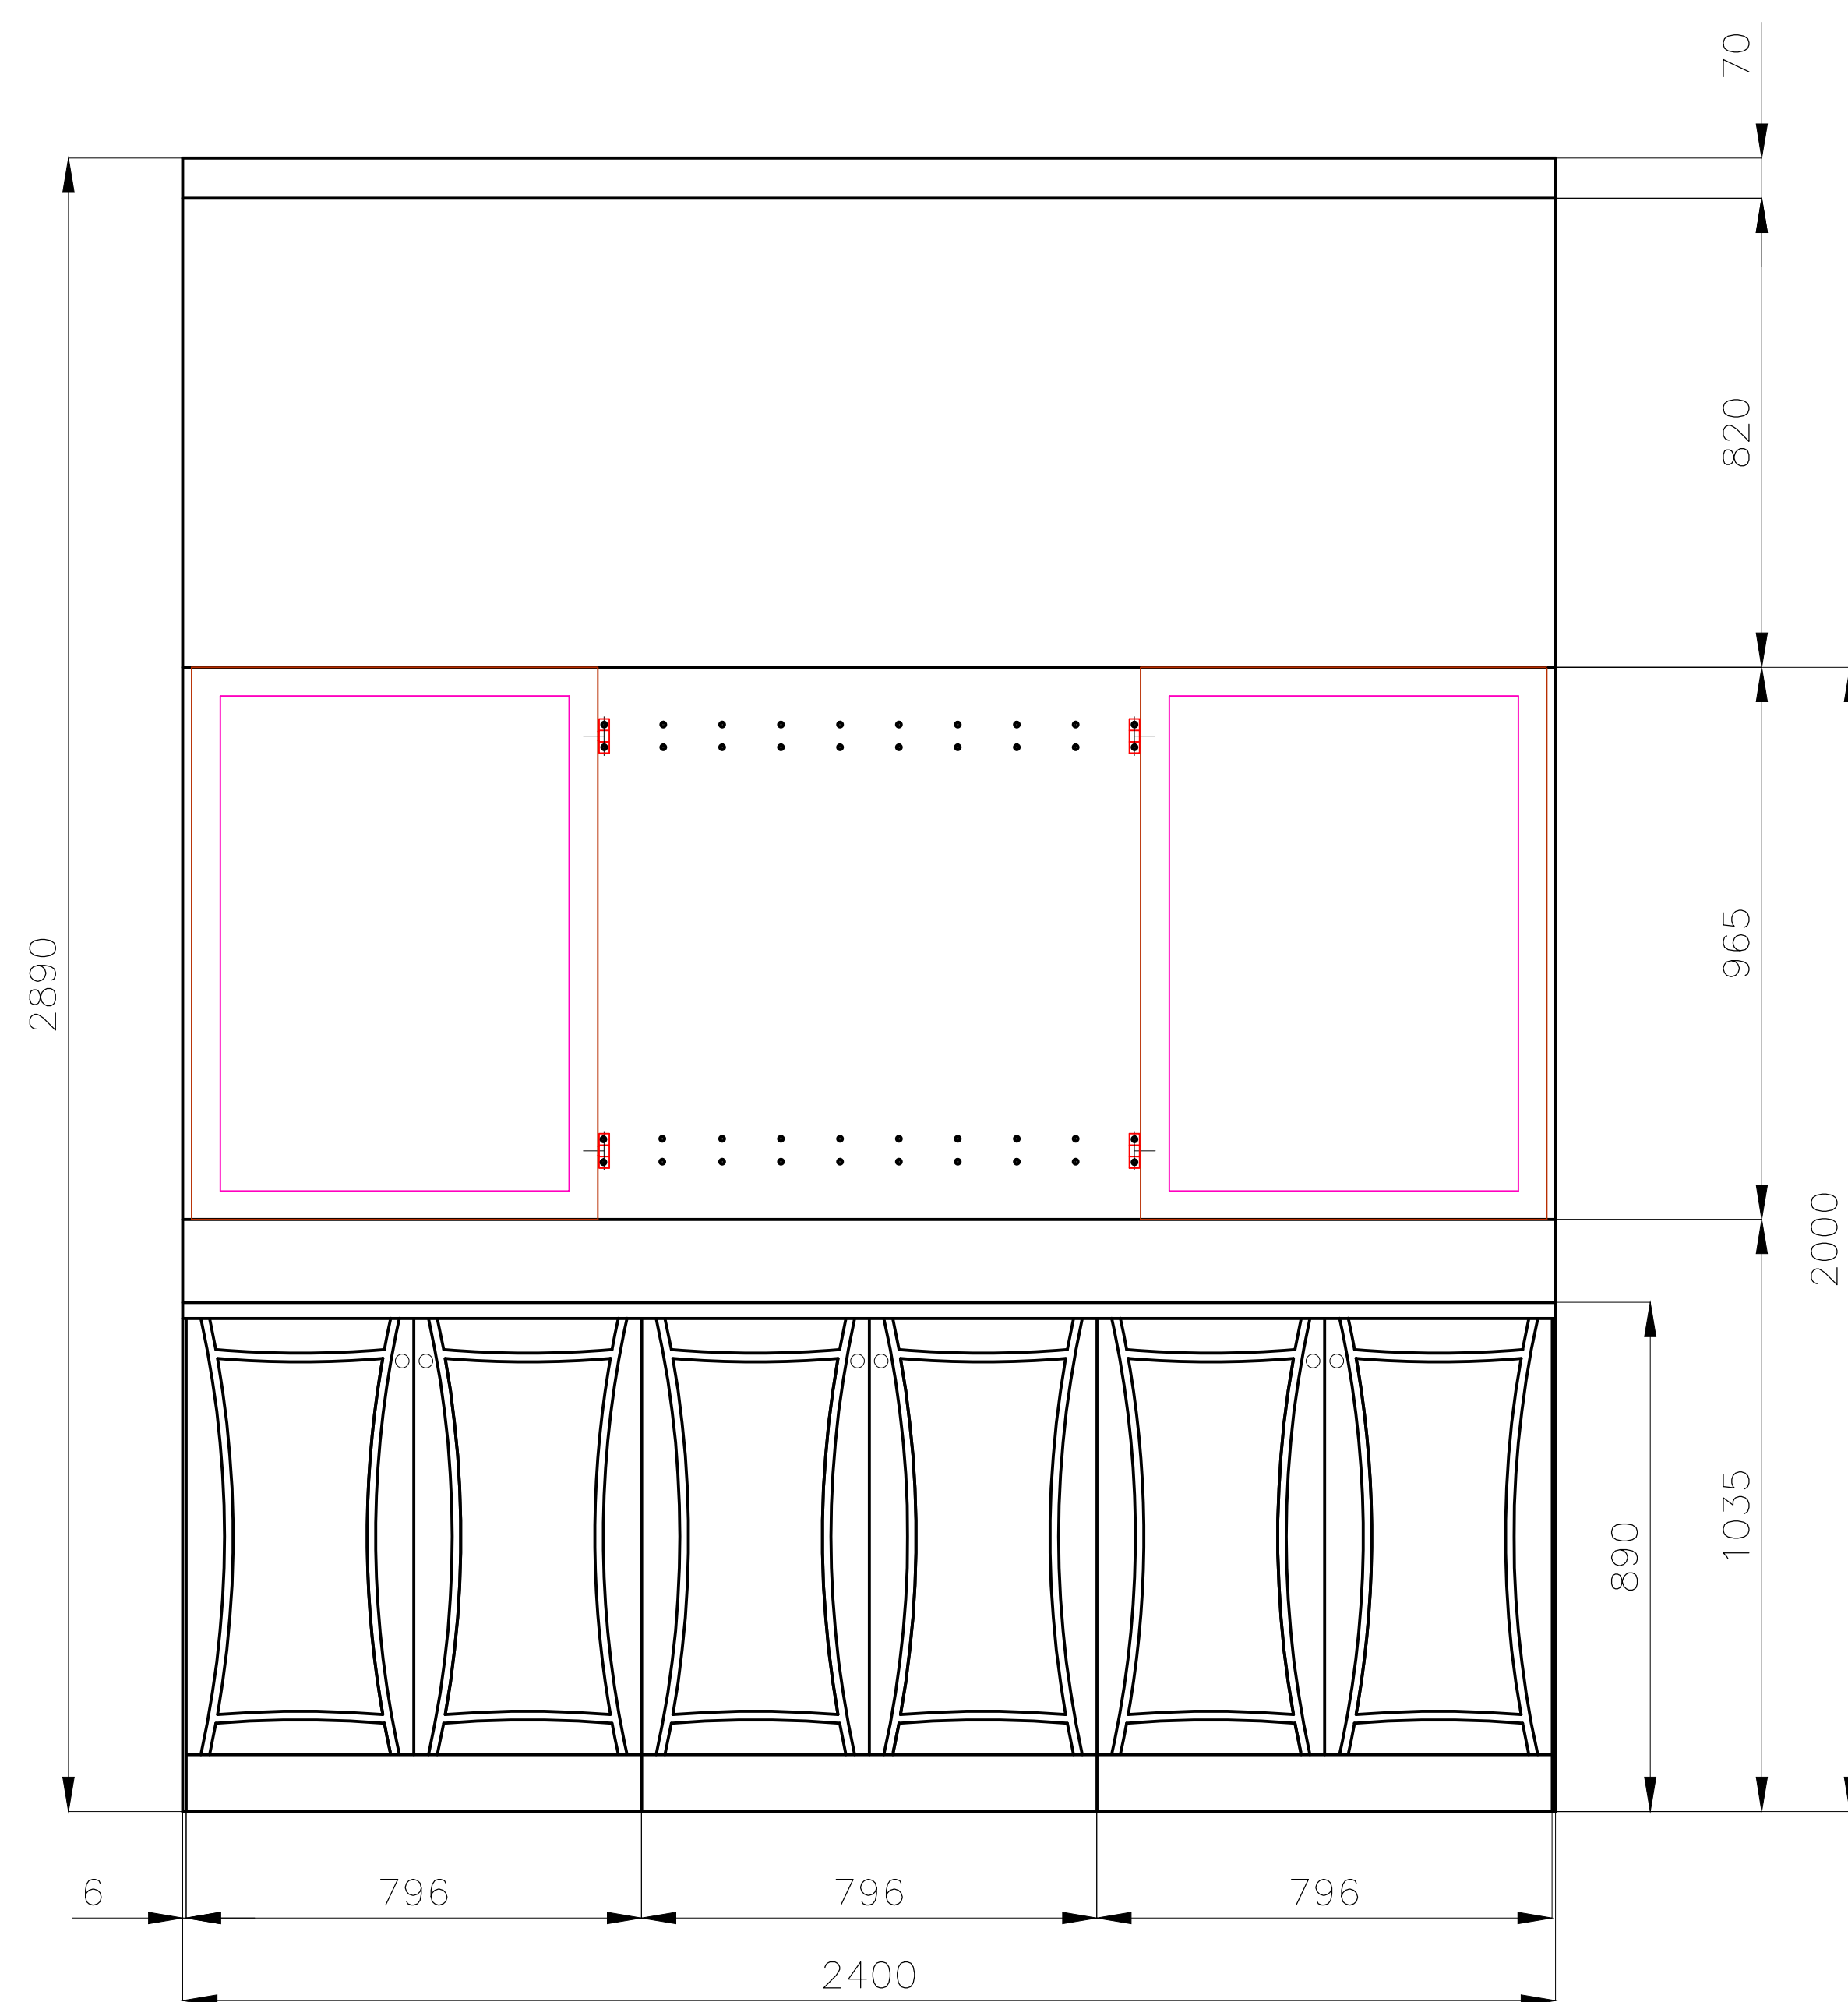


- 1 – SKŘÍŇKA 1, Č.V. P-201
- 2 – SKŘÍŇKA 2, Č.V. P-202
- 3 – SKŘÍŇKA 3, Č.V. P-203
- 4 – DESKA SKŘÍŇEK, Č.V. P-204
- 5 – DVEŘE SKŘÍŇKY, Č.V. P-205
- 6 – DESKA LISTOVNICE, Č.V. P-206
- 7 – STĚNA LISTOVNICE, Č.V. P-207, P-301, P-401


POLOŽKA	MNOŽSTVÍ		1KS	VYŠŠÍ SESTAVA		
AKCE	MĚŘÍTKO	1:15	DATUM		17.10.2017	
HROTOVICE – POL.1.2.11		OBSAH				P–100
		LISTOVNICE STŘEDOVĚK			č.v. P–102	

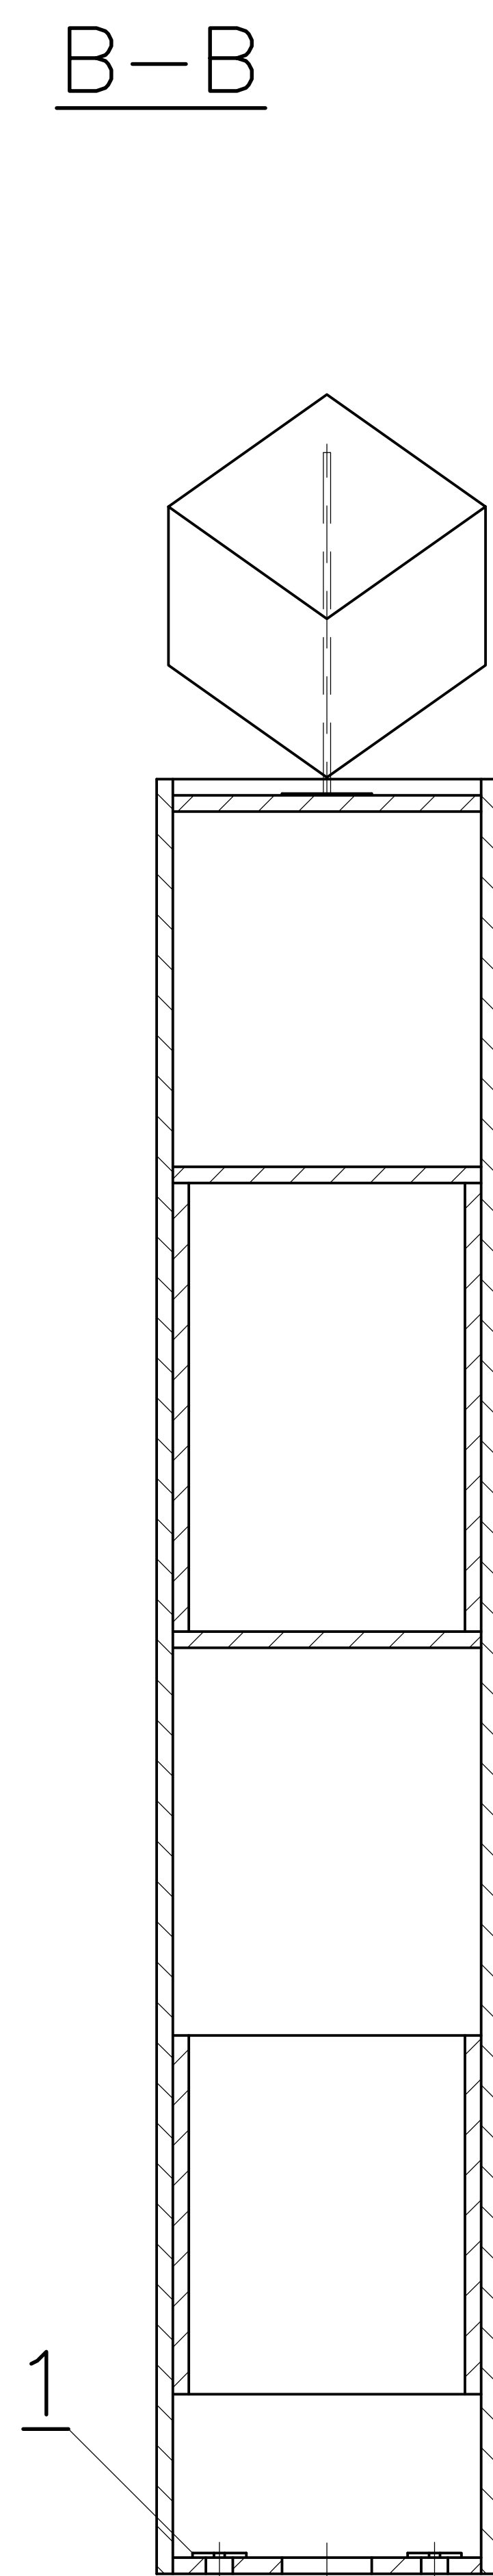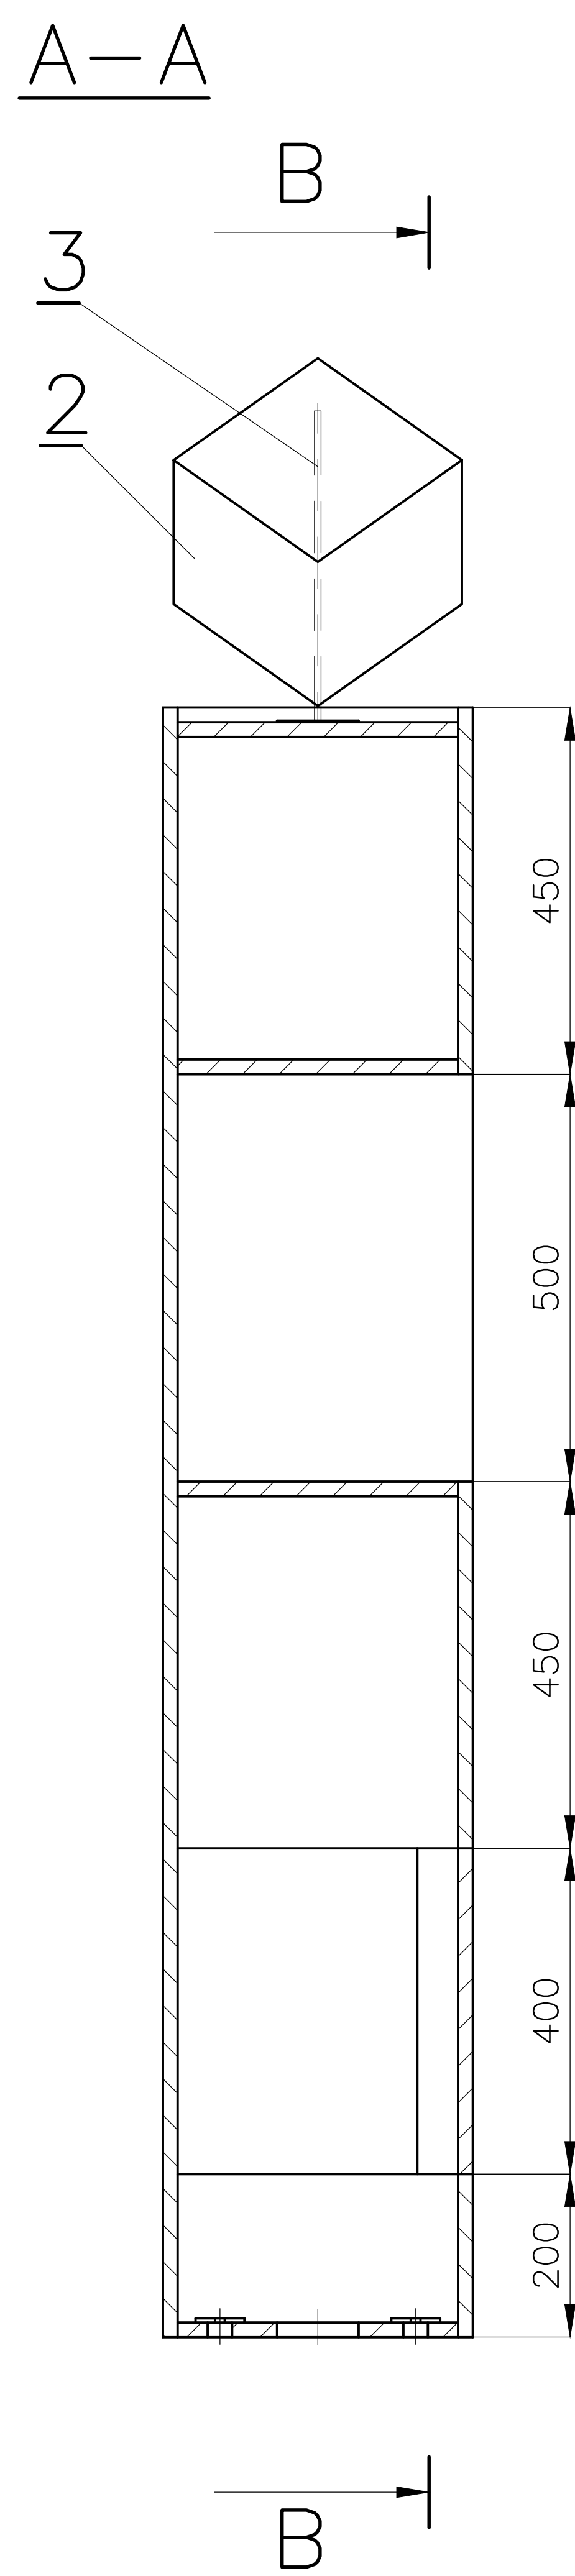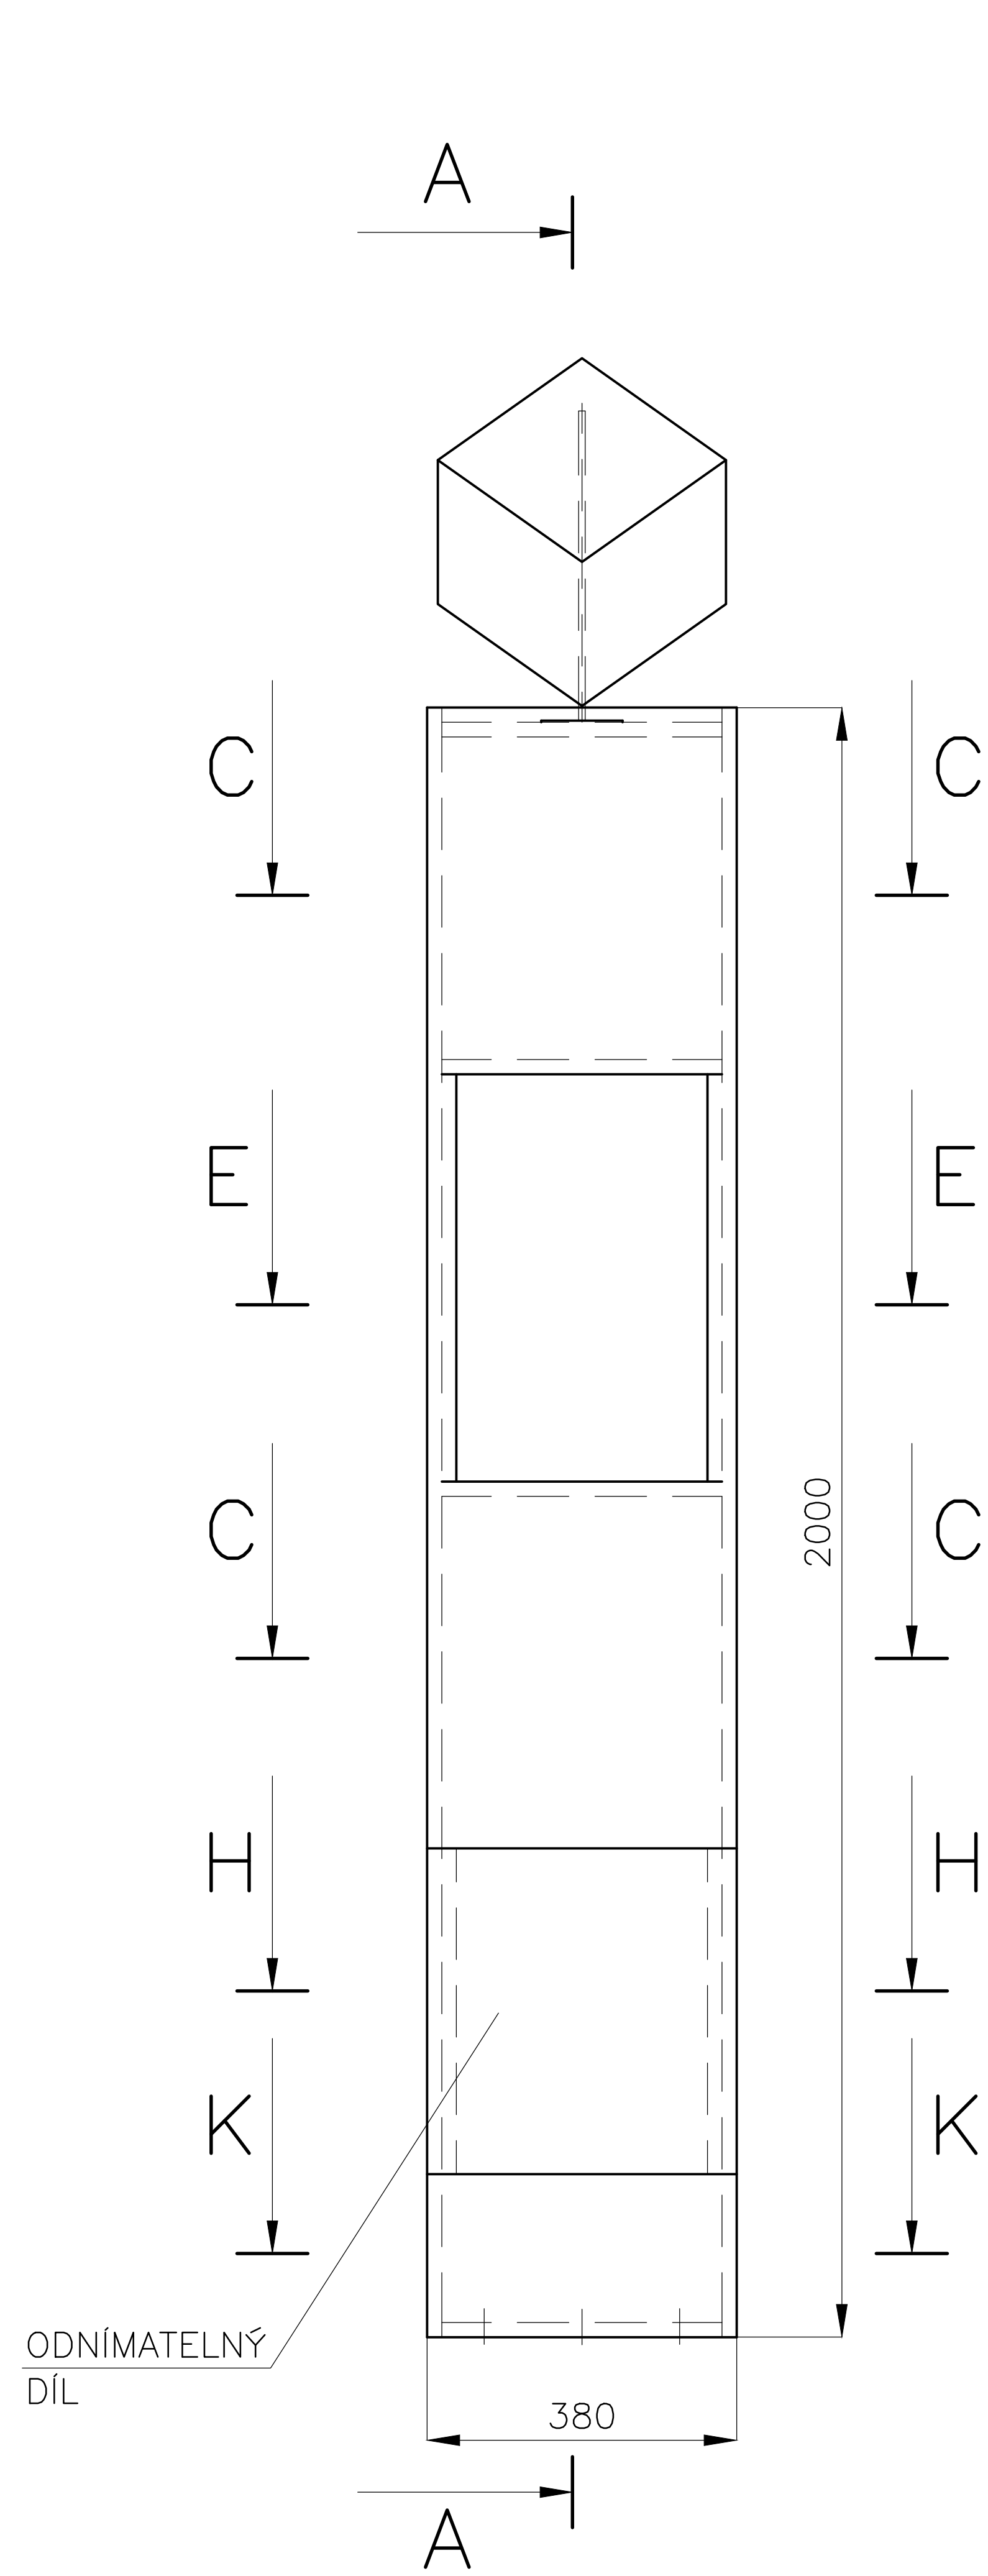


K-K
S PODLOŽKAMI – POL.1

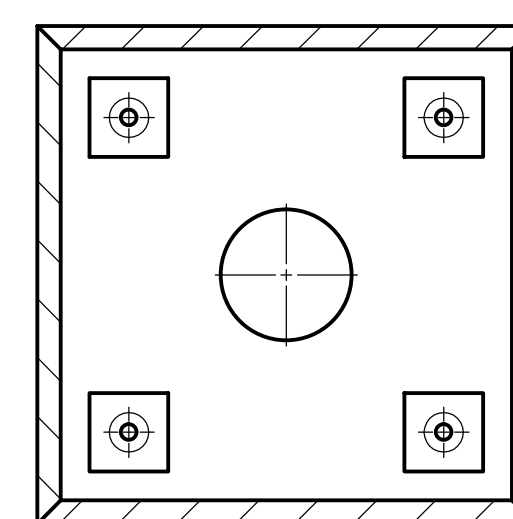

K-K
BEZ PODLOŽEK – POL.1

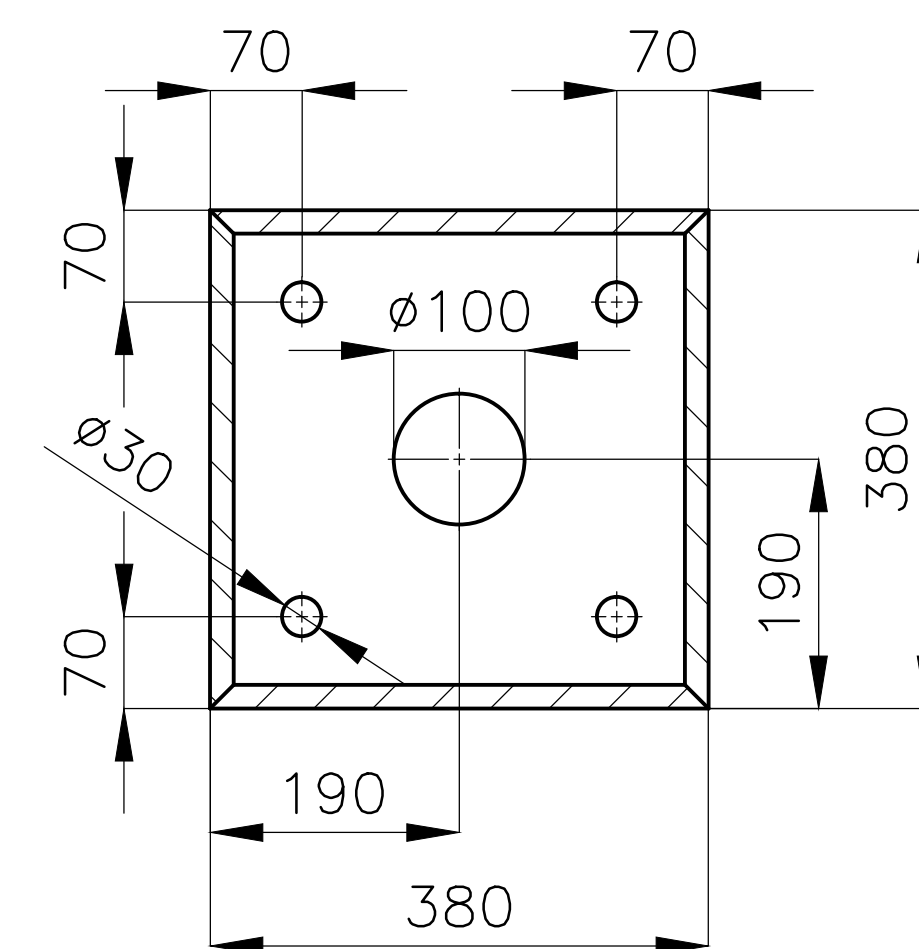


H-H

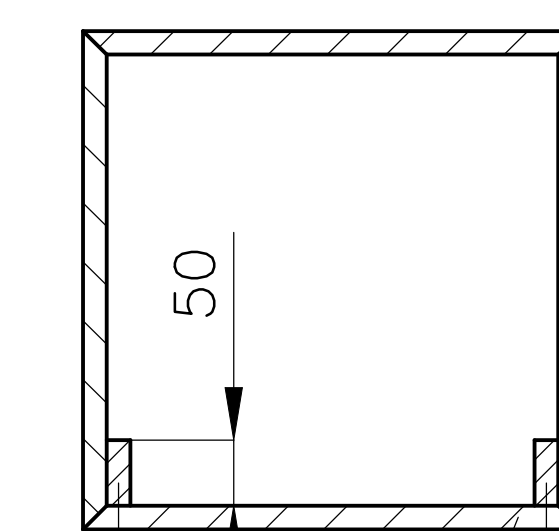


ODNÍMATELNÝ
DÍL

E-E

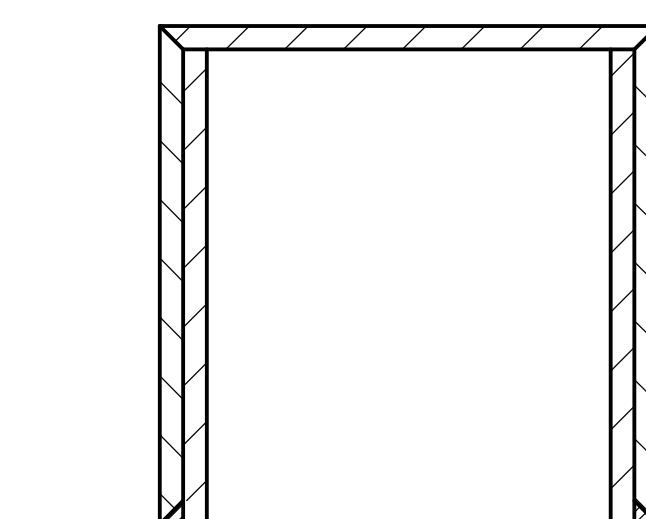


POUŽIT KRYCÍ PÁSKU Š=36

C-C


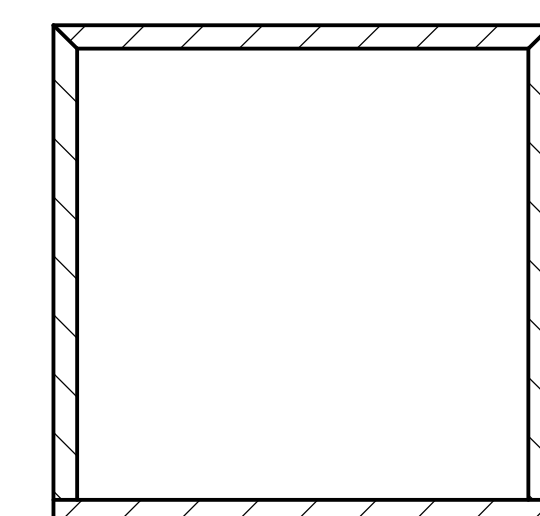


1 PODLOŽKA
ZHOTOVIT 4KS/1 SLOUP


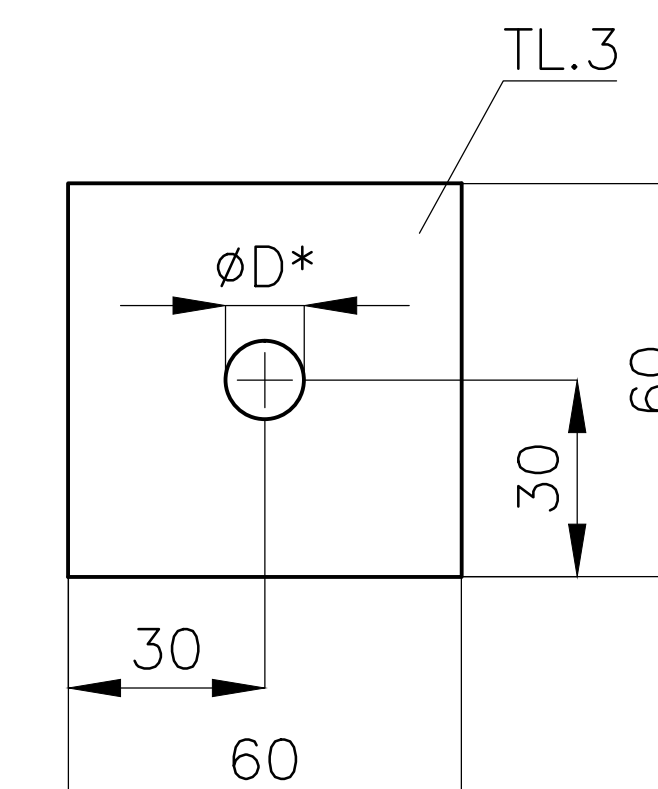


ØD* – DLE VELIKOSTI KOTEVNIHO ŠROUBU

2 KOSTKA

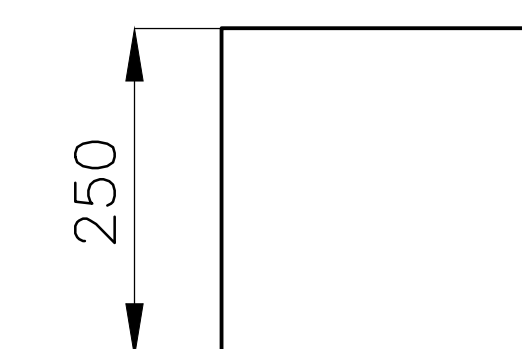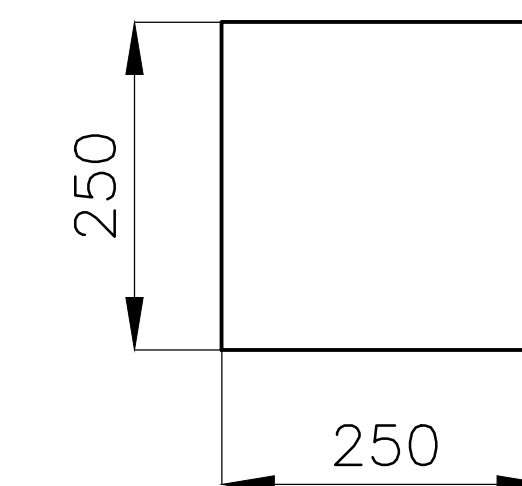


3 TRN

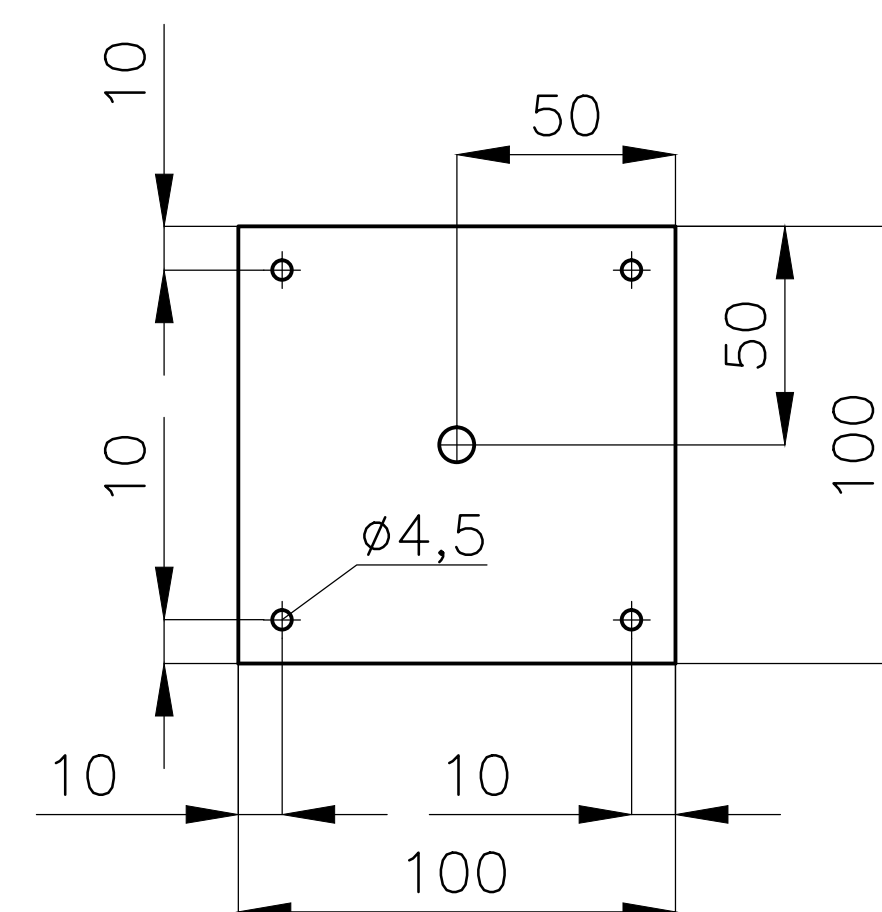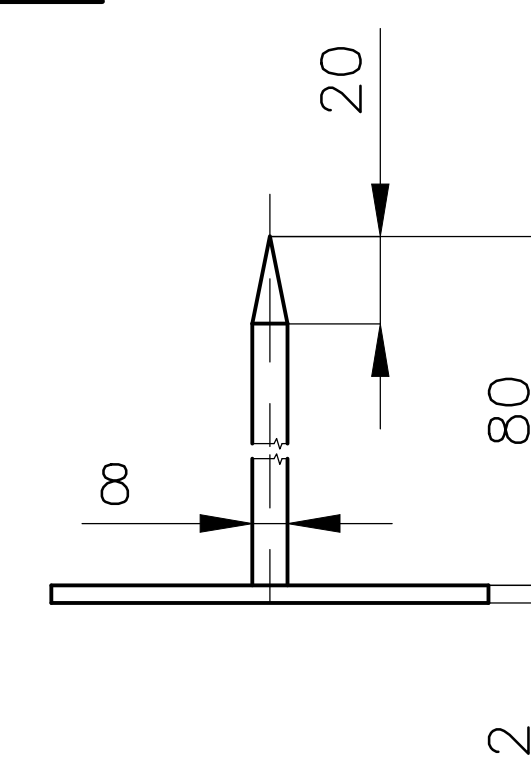


MATERIÁL: LAMINO BÍLÉ TL.18 HLADKÉ, PLECH OC. TL.3,
POLYSTYREN, KOMACEL TL.3, TYČ.OČ. Ø8
TĚLESO SLOUPKU ZHOTOVIT Z LAMINA.
KOSTKA JE Z POLYSTYRENU KRYTÁ KOMACELEM
TRN JE SVAŘENEC.
PÚ – HRANY KOSTKY TMELIT, BROUSIT, POVRCH KRÝT
FOLIÍ V BARVĚ DLE GRAF. NÁVRHU NEBO NÁSTŘIKEM BARVY.
OSTATNÍ ÚPRAVY – POTISK DLE ARCH.ING. E. MACHOLÁNOVÉ

POLOŽKA	MNOŽSTVÍ		6KS	VYŠŠÍ SESTAVA	
AKCE	MĚŘITKO	1:10	DATUM	23.10.2017	
HROTOVICE – ZVĚŘINA		OBSAH			P-100
		INFOSLOUPEK		Č.V.	P-103

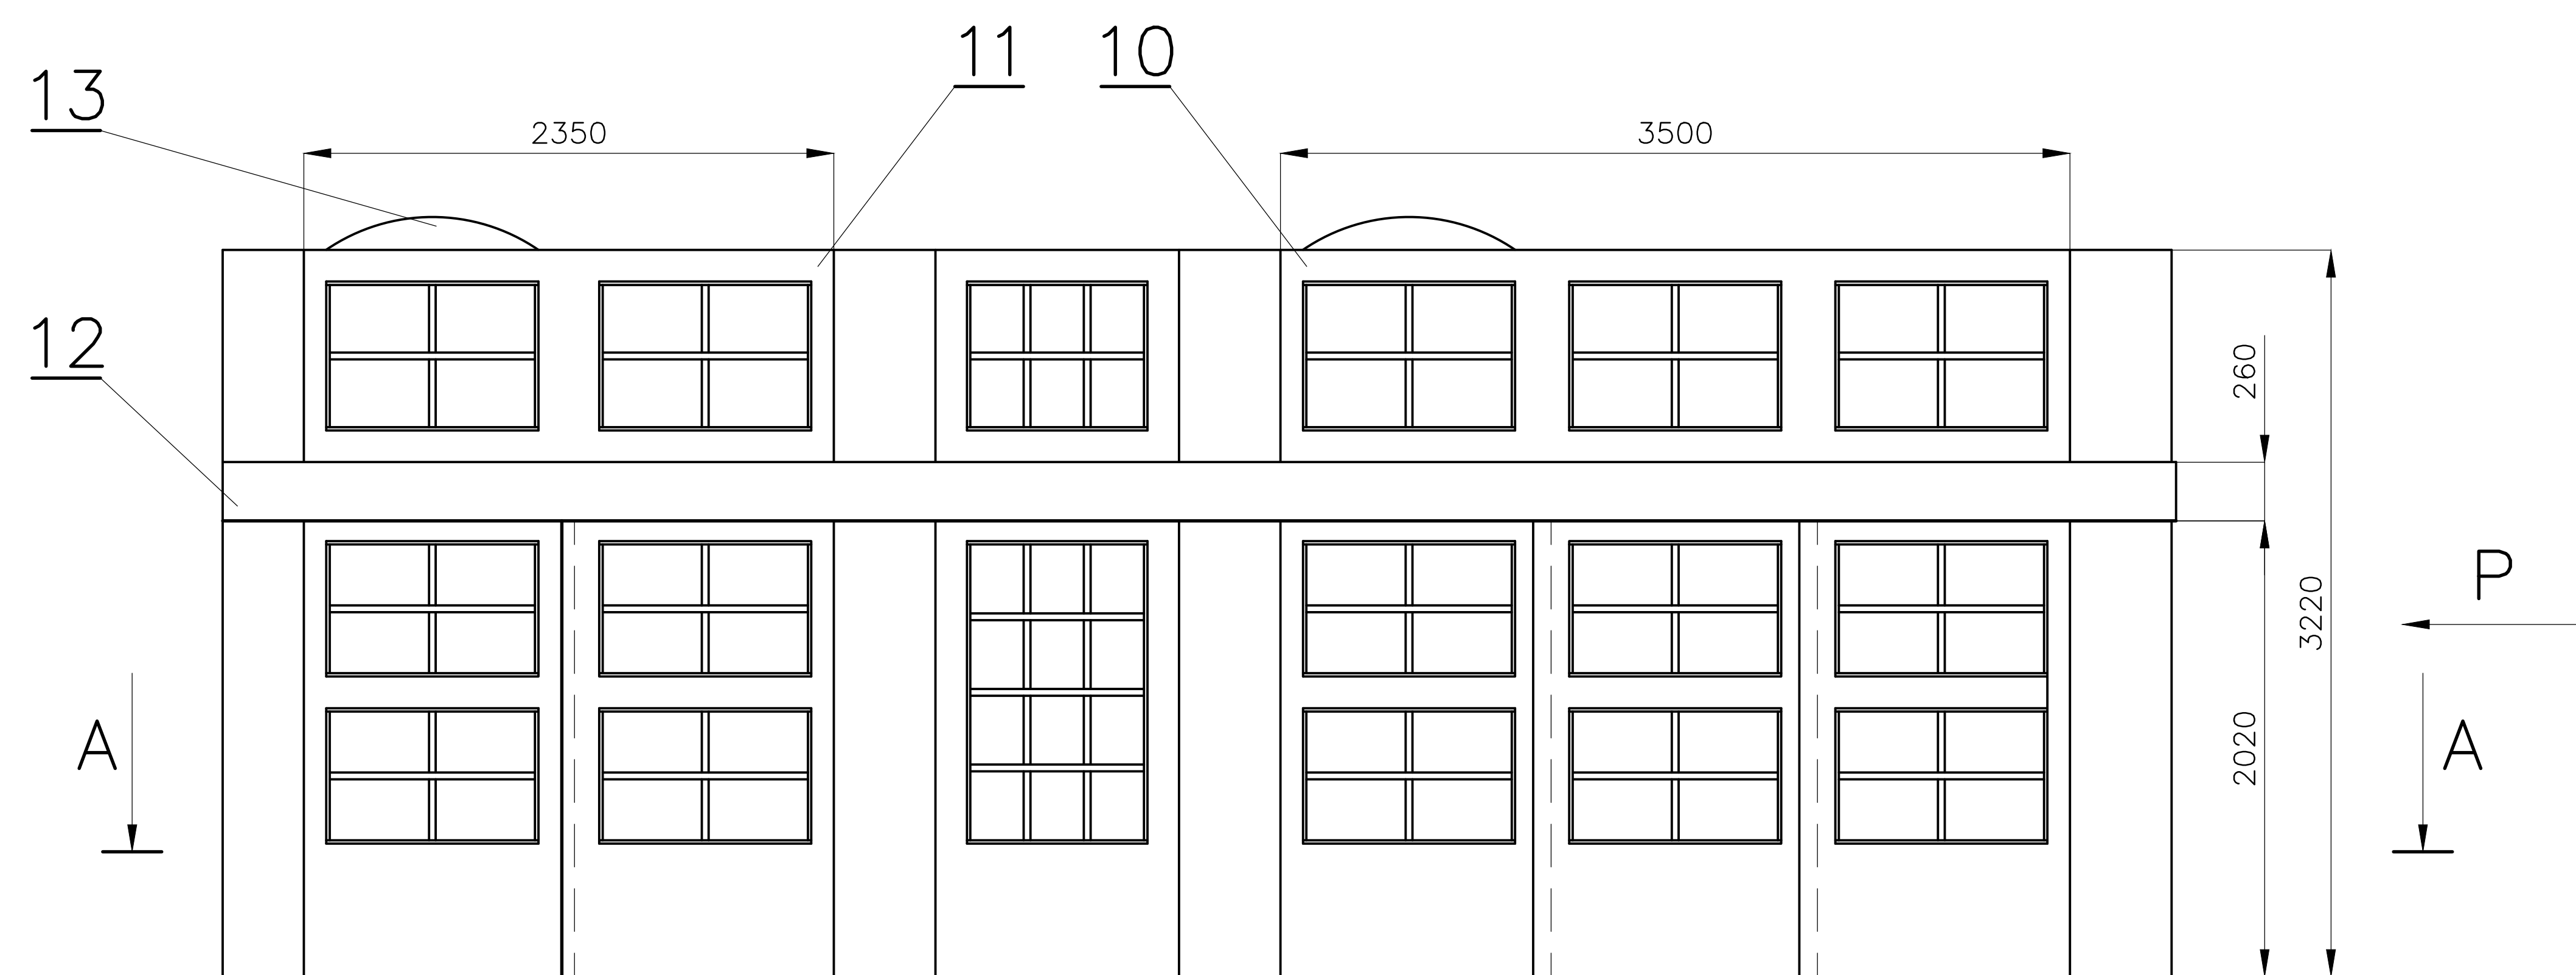

A-A

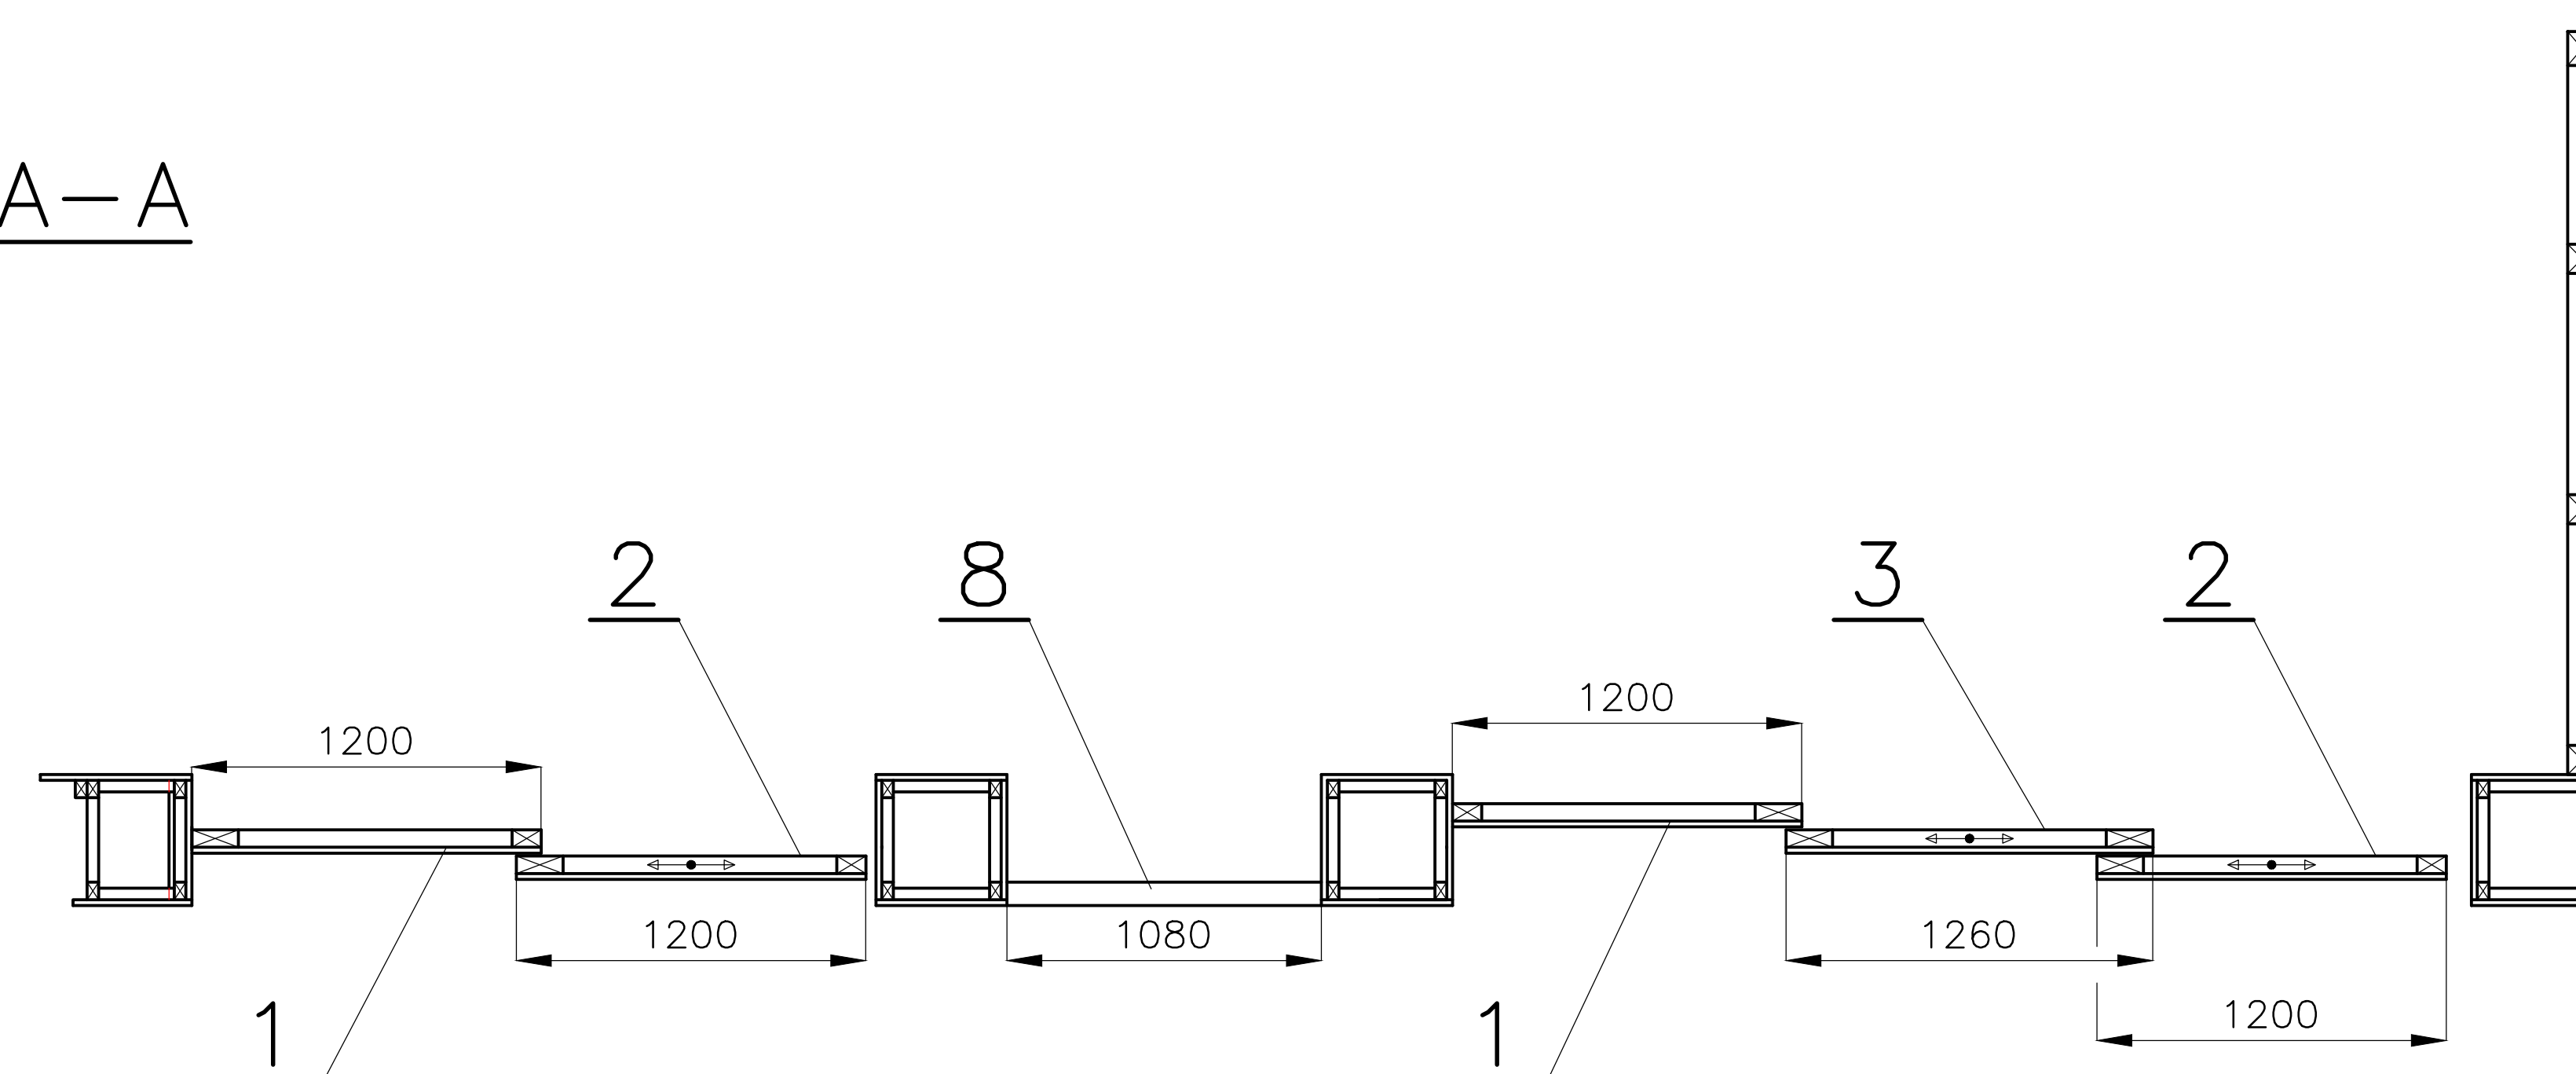




P



- 1 - PANEL STĚNY 1, Č.V. P-211
- 2 - DVEŘE 1, Č.V. P-212
- 3 - DVEŘE 2, Č.V. P-213
- 4 - SLOUP 1, Č.V. P-214
- 5 - SLOUP 2, Č.V. P-215
- 6 - SLOUP 3, Č.V. P-216
- 7 - SLOUP 4, Č.V. P-217
- 8 - STĚNA STŘEDOVÁ, Č.V. P-218
- 9 - STĚNA BOČNÍ, Č.V. P-219
- 10 - STĚNA OKEN VELKÁ, Č.V. P-220
- 11 - STĚNA OKEN MALÁ, Č.V. P-221
- 12 - LÍMEC, Č.V. P-222
- 13 - OBLOUK - „SM,, DESKA TL.20 ODMĚŘIT A UMÍSTIT PŘI MONTÁŽI. MŮRIT
- 14 - KOSTRA STĚNY, Č.V. P-300

PŘED ZAHÁJENÍM VÝROBY JE BEZPODMÍNSČNĚ NUTNÁ SCHŮZKA S ARCHITEKTEM A KONSTRUKTÉREM

POLOŽKA	MNOŽSTVÍ	1KS	VÝŠŠÍ SESTAVA
AKCE	MĚŘITKO 1:30	DATUM 30.10.2017	P-100
HROTOVICE	OBSAH	DÍLNA - DOLNIK	Č.V. P-104

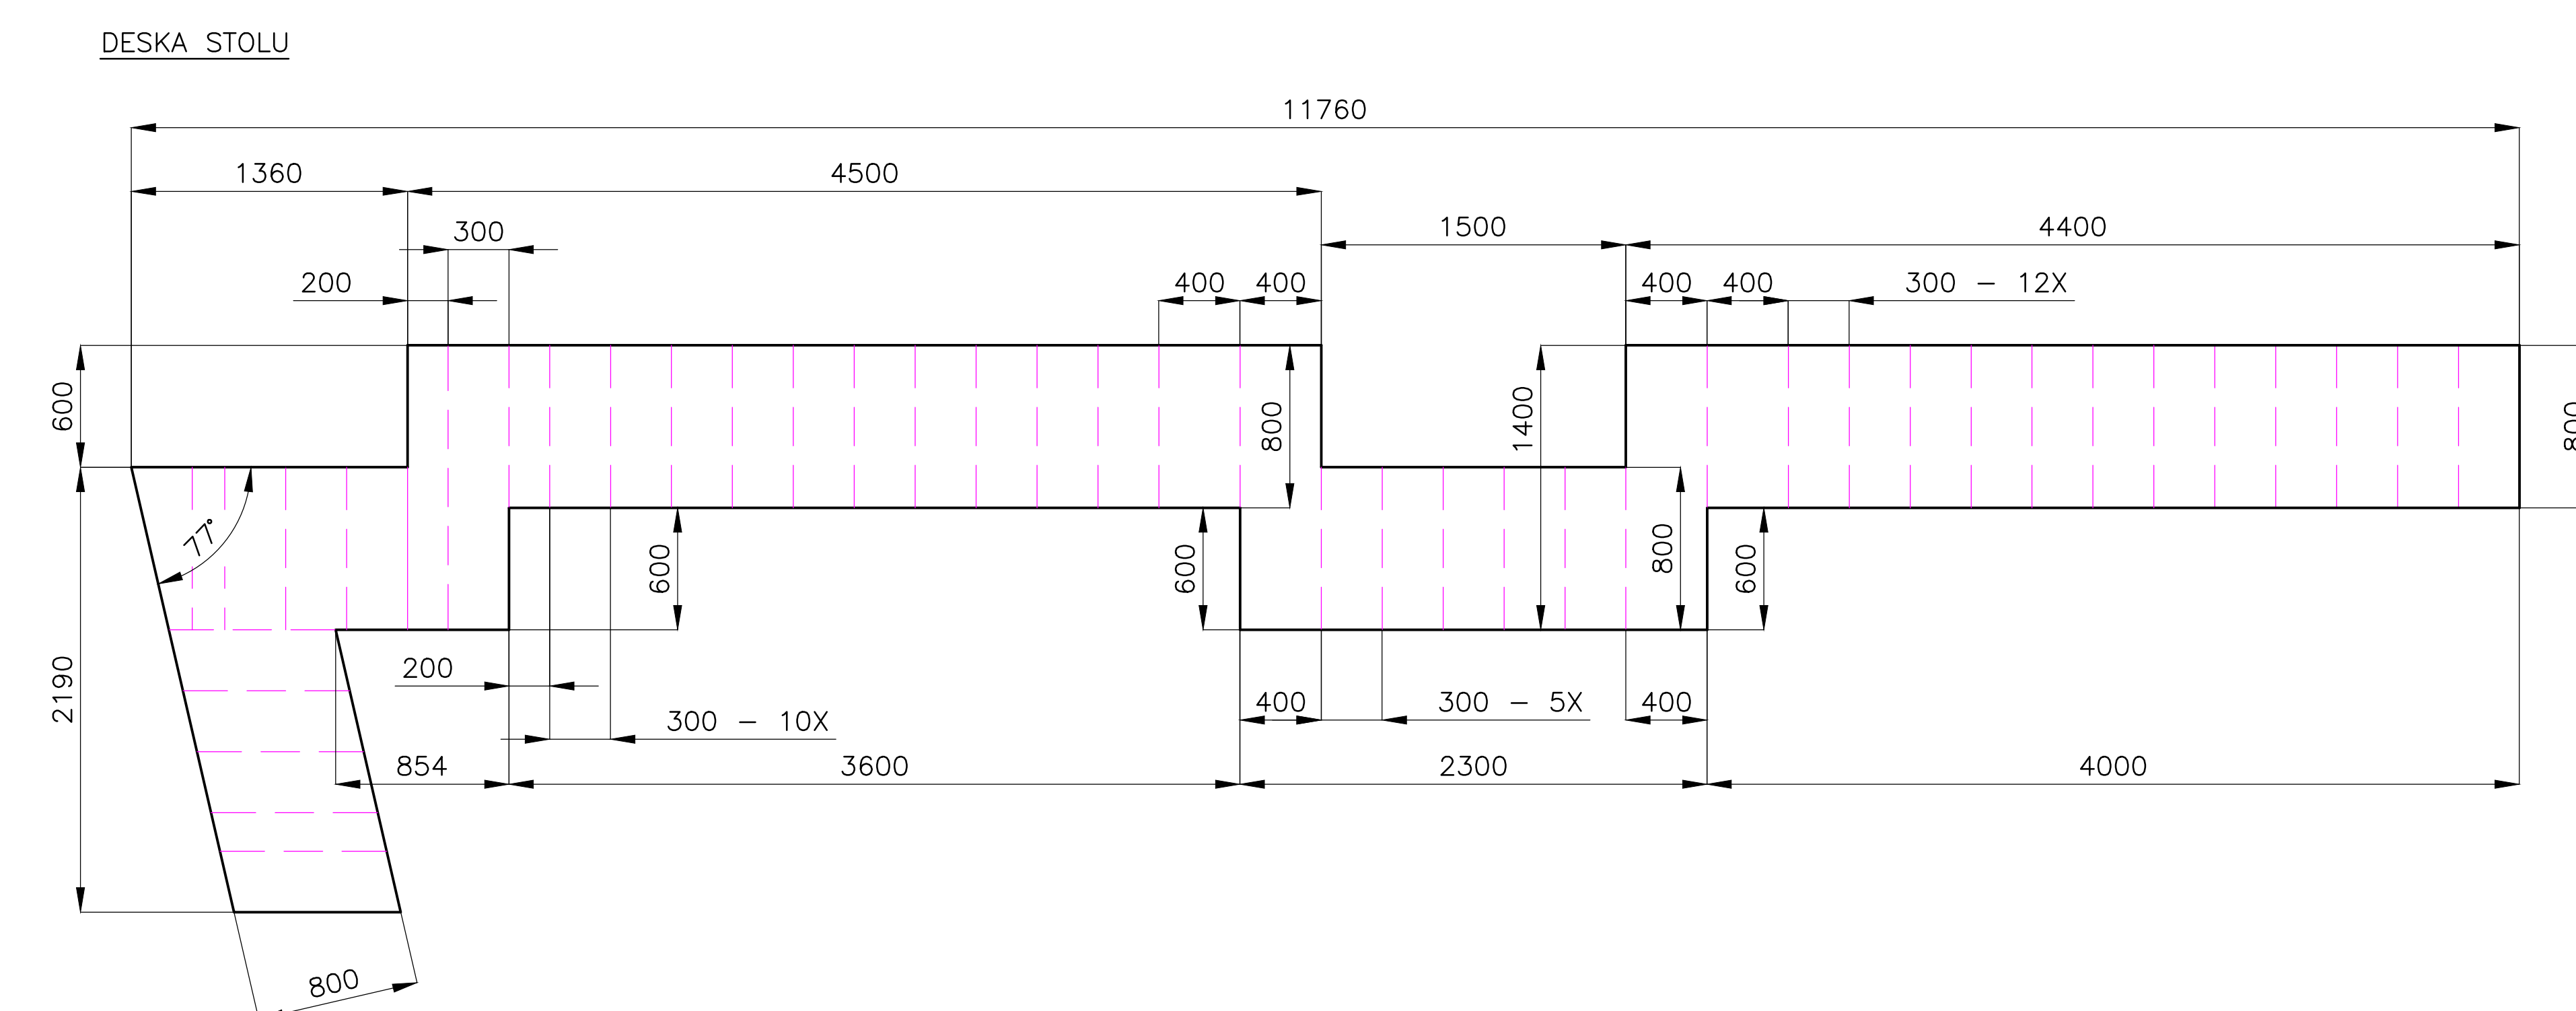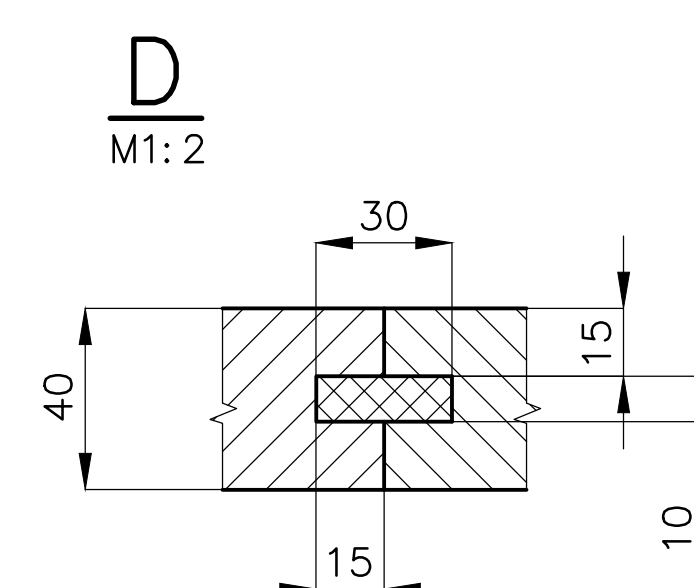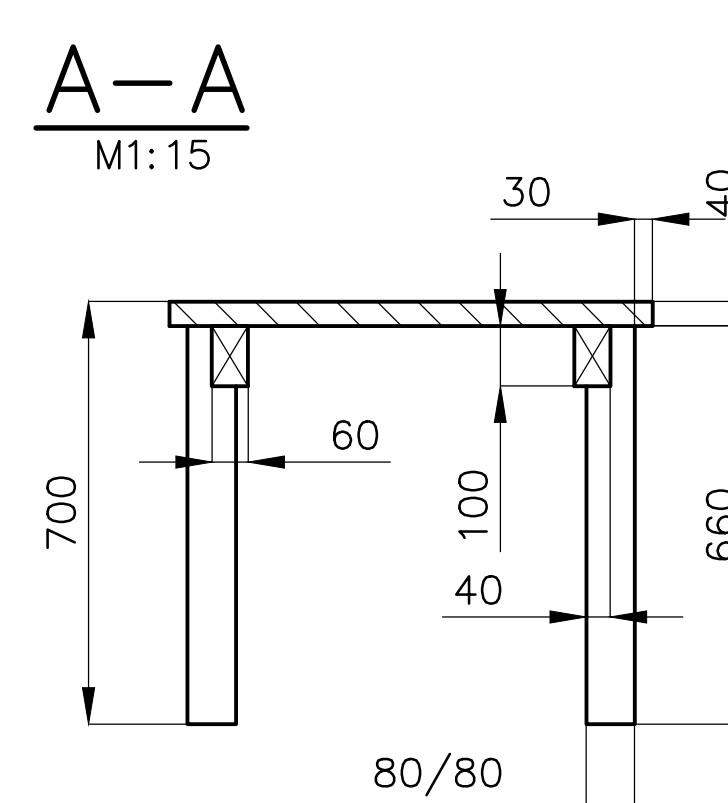


MATERIÁL: HRANOL 80/80, HRANOL „KVH„ 100/60, „SM„, FOŠNA TL.45
SPOJENÍ FOŠEN NA DŘÁŽKUXPERO. DŘÁŽKA UKONČIT 50MM OD OBOU KONCŮ
HRANY NOH A POHLEDOVÉ HRANY FOŠEN A HRANOLŮ SRAŽENÝ 4x45°
PŮ – MOŘIT DLE DOHODY S ING.ARCH. E.MACHOLÁNOVOU

POLOŽKA	ZHOTOVIL: Ing. PELANT Václav	MNOŽSTVÍ	1KS	MĚŘÍTKO	1:30	DATUM	31.10.2017	VÝŠŠÍ SESTAVA	
	AKCE HROTOVICE			OBSAH STŮL – DOLNÍK				Č.v.	P-100 P-105





MATERIÁL: HRANOL „SM,, 40x40, „SM,, DESKA TL.20, „OSB,, DESKA TL.20
ZÁKLAD TVOŘÍ RASTR Z HRANOLŮ 40/40 V OSOVÉ VZDÁLENOSTI 500
PÚ – MOŘIT DLE DOHODY S ING.ARCH. E.MACHOLÁNOVOU

POLOŽKA	ZHOTOVIL: Ing. PELANT Václav	MNOŽSTVÍ 1KS	MĚŘÍTKO 1:30	DATUM 1.11.2017	VYŠŠÍ SESTAVA	
	AKCE HROTOVICE		OBSAH PODLAHA DÍLNY – DOLNÍK			P-100
					Č.v.	P-106








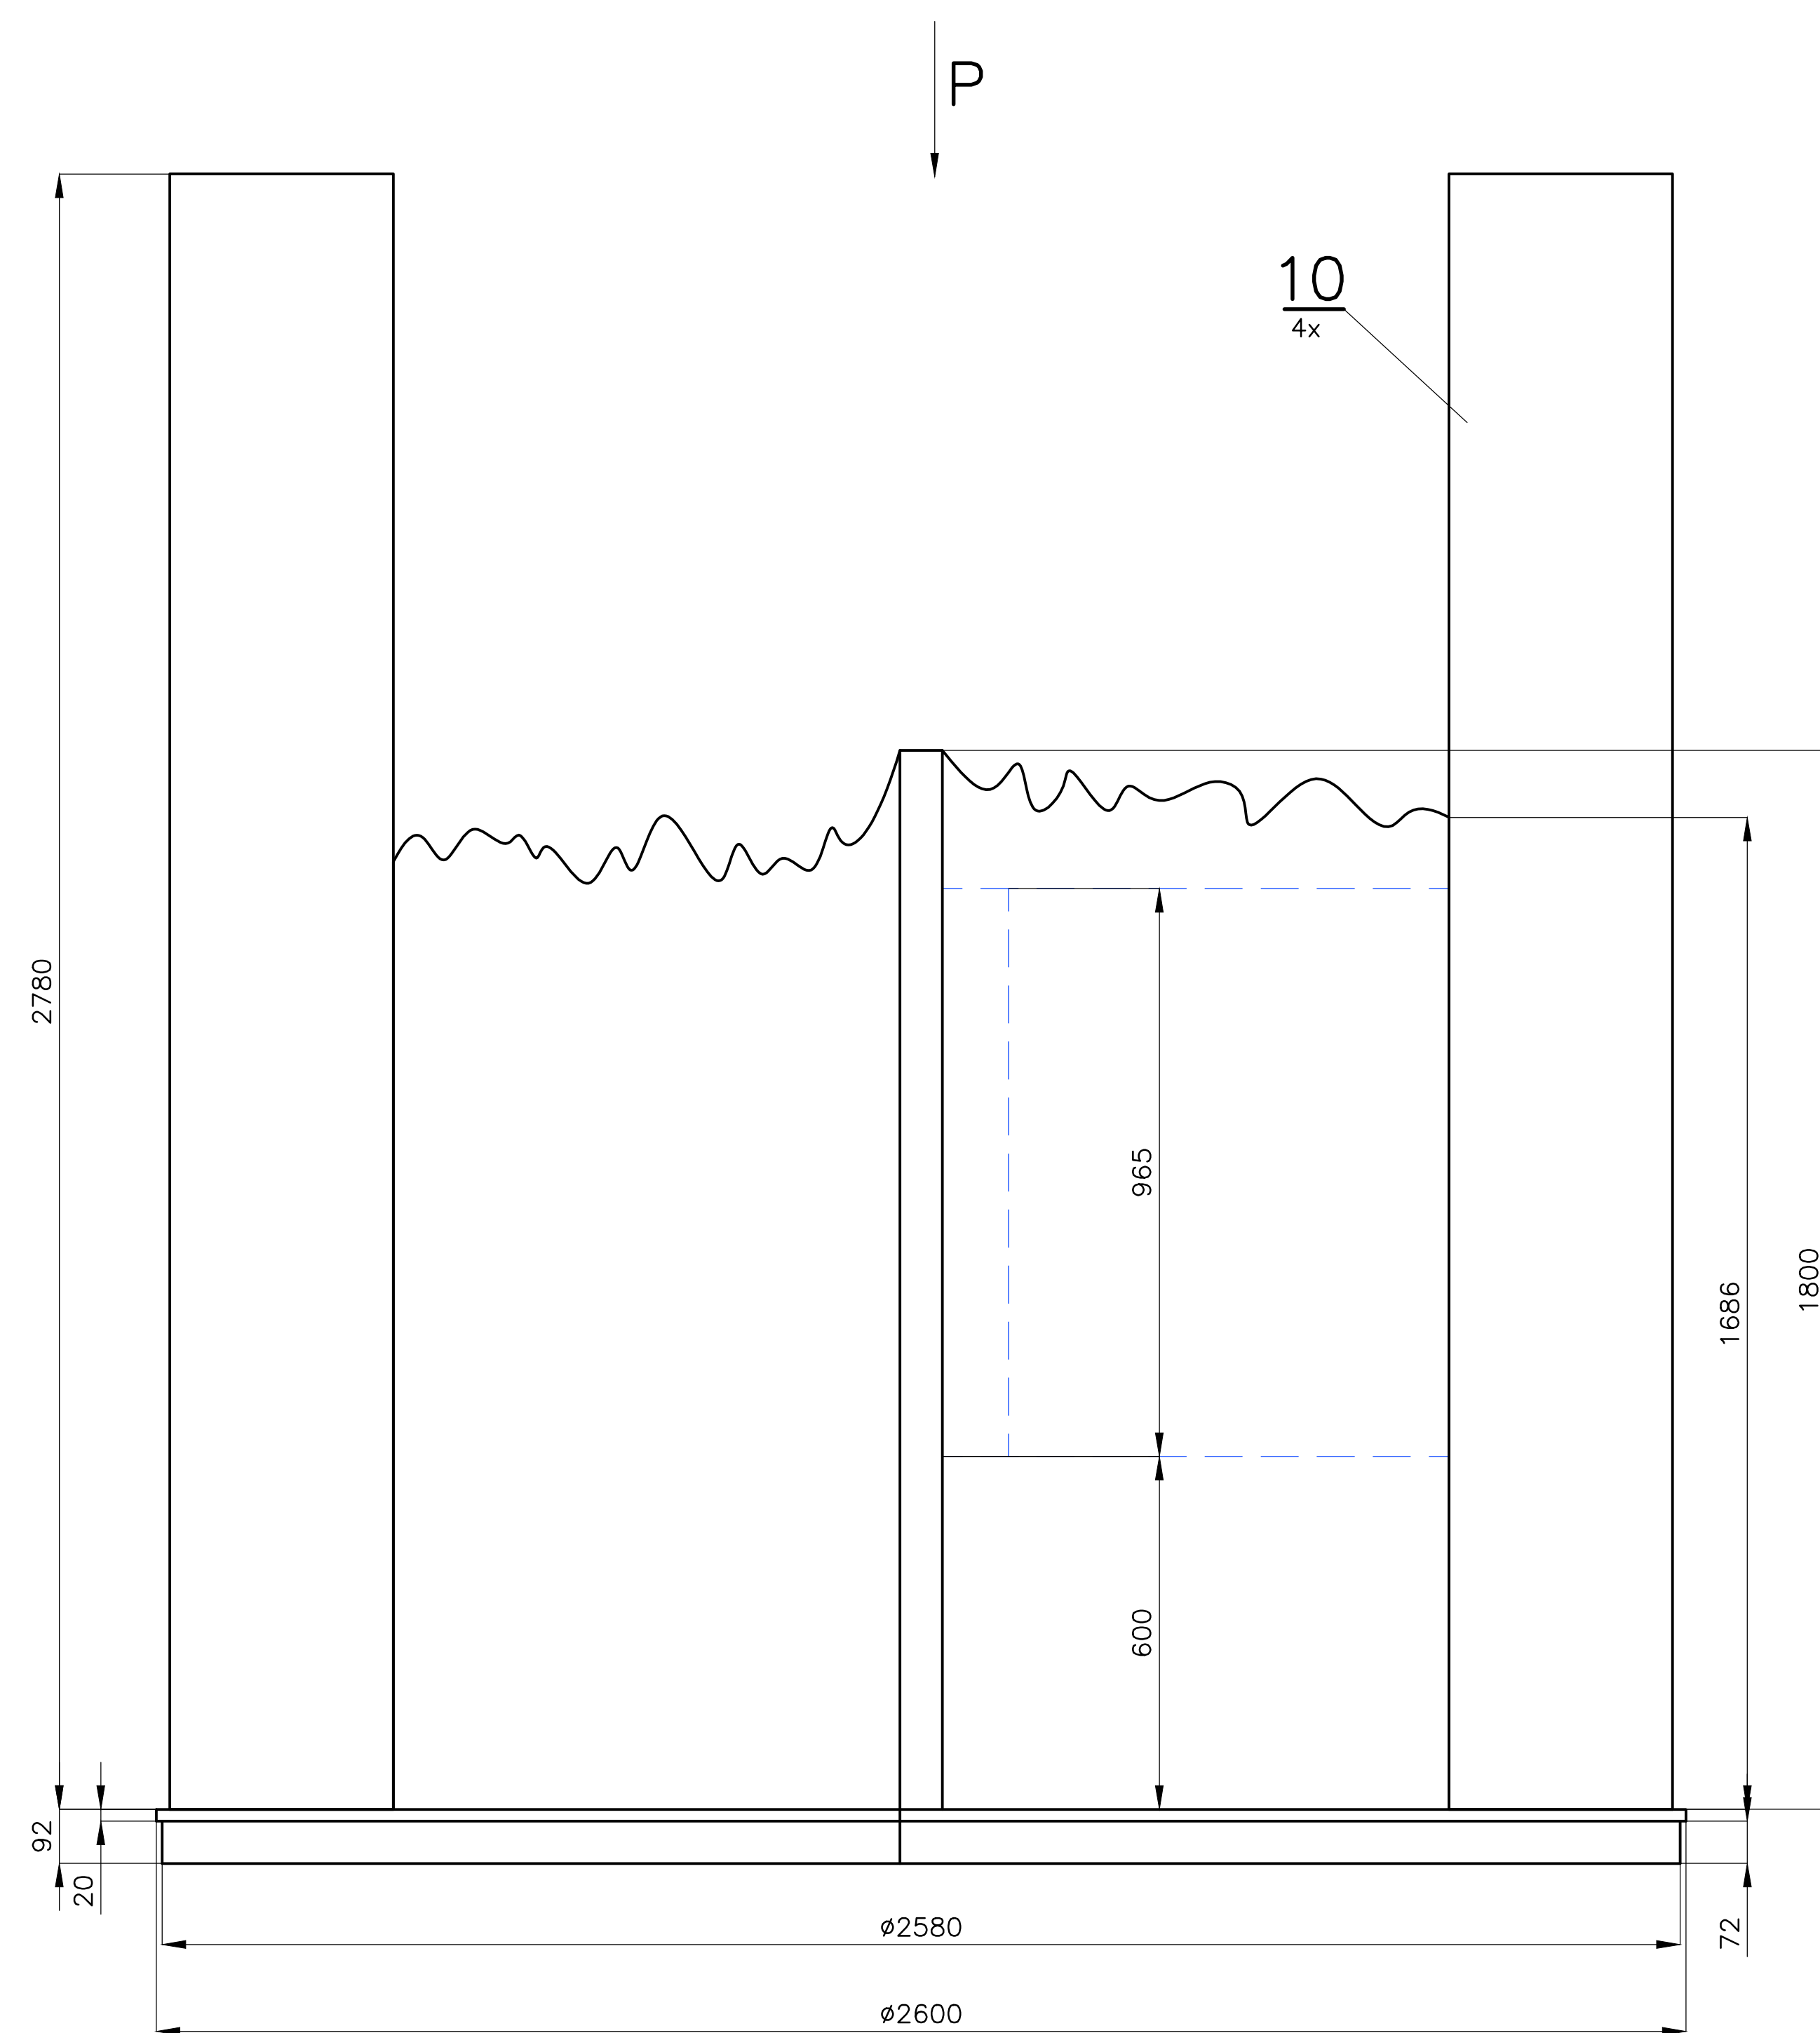


A-A
M1:3

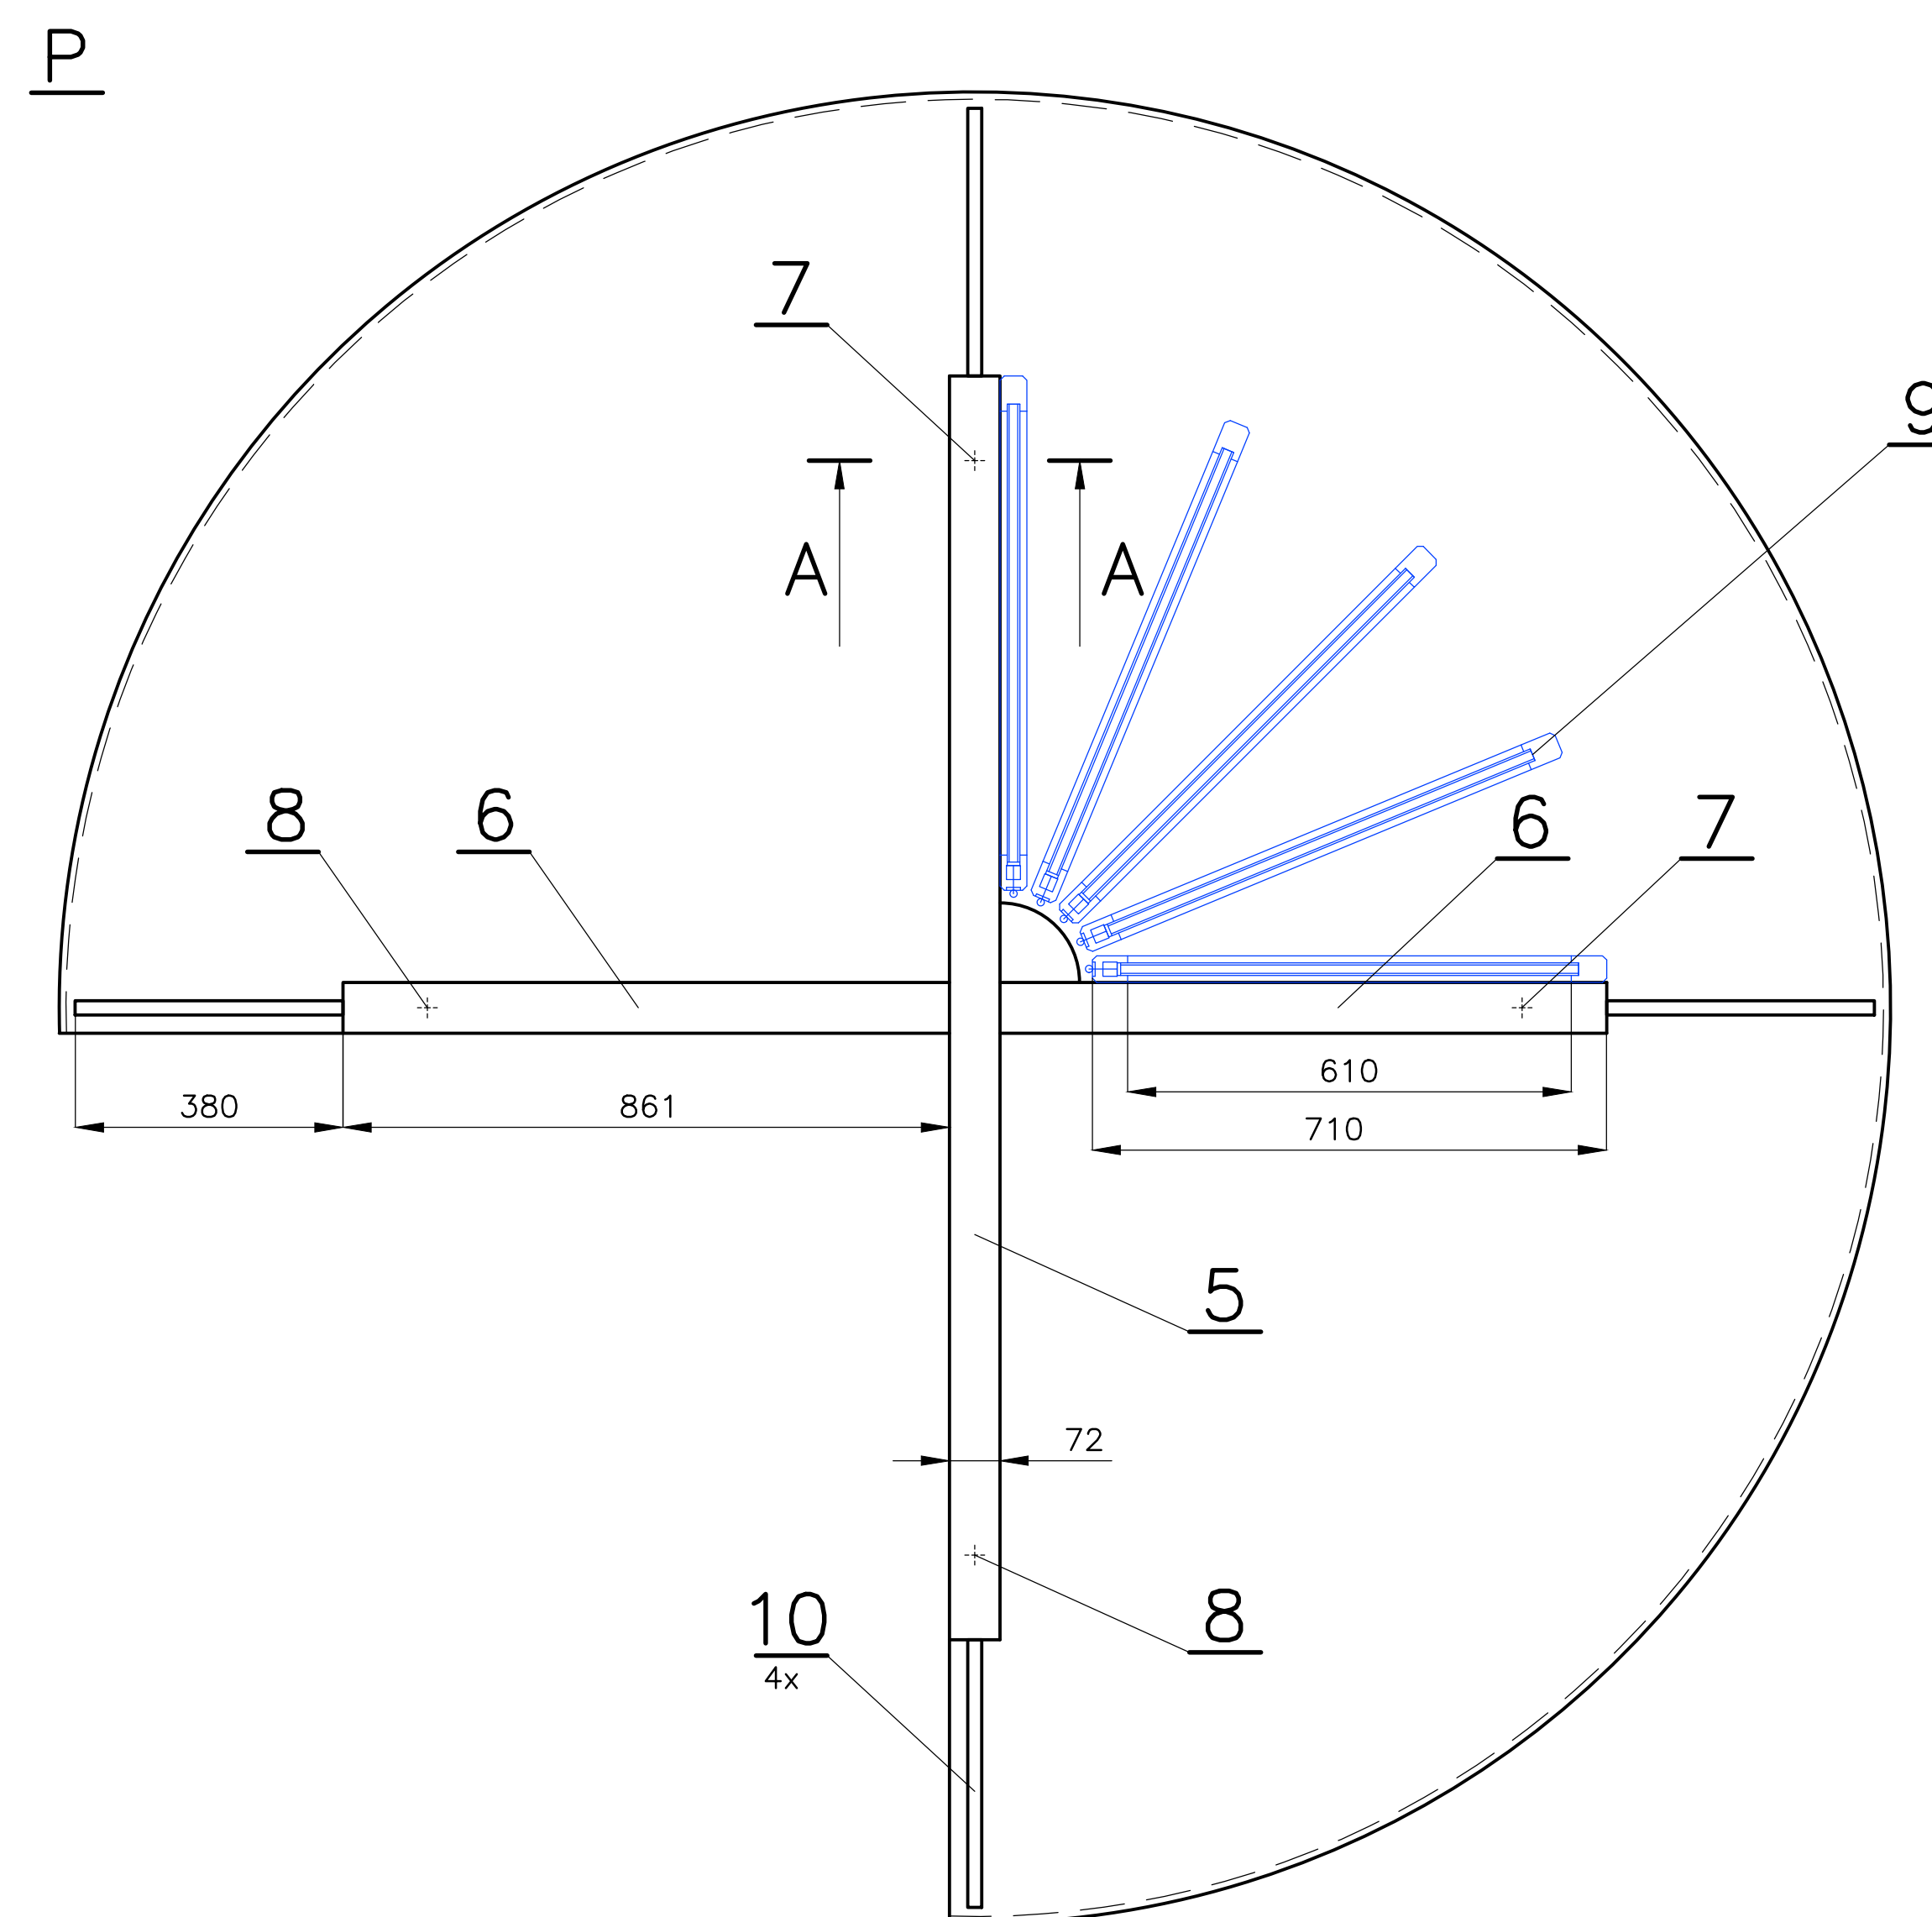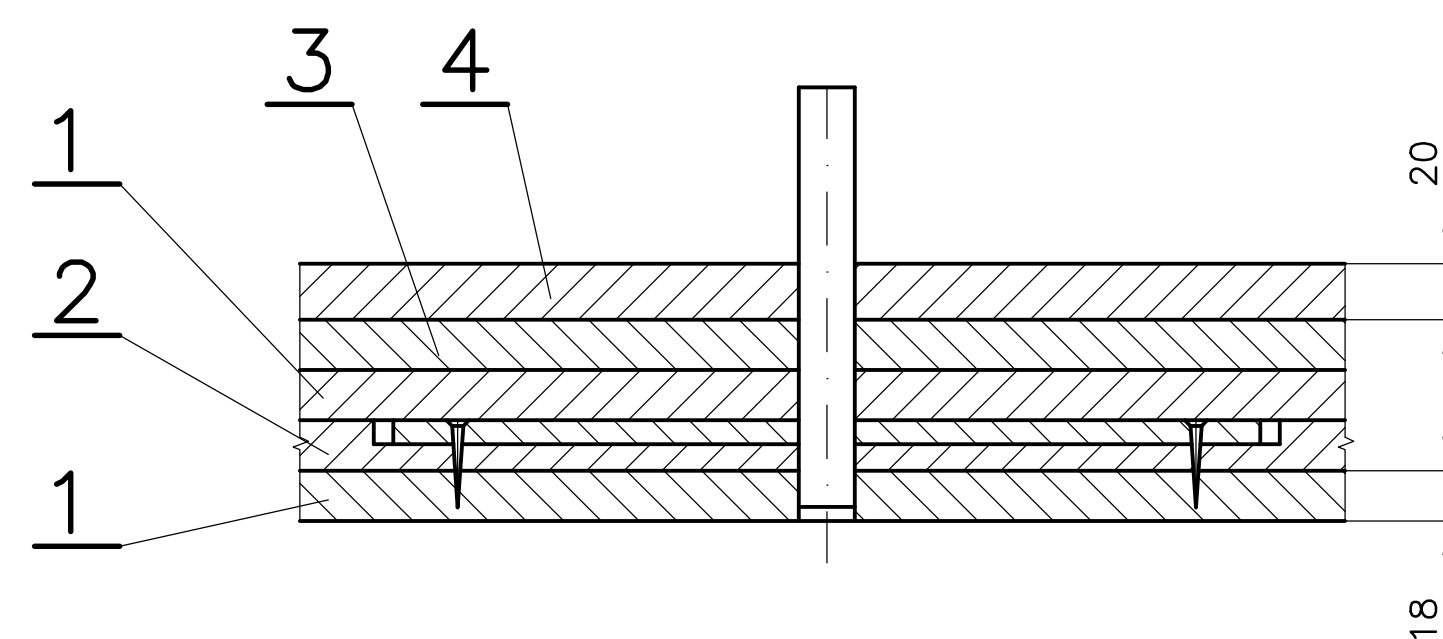




- 1 - DESKA 1 Č.V. P-225
- 2 - DESKA 2 Č.V. P-226
- 3 - DESKA 3 Č.V. P-227
- 4 - DESKA 4 Č.V. P-228
- 5 - STĚNA „A“, Č.V. P-229
- 6 - STĚNA „B“, Č.V. P-230
- 7 - DRŽÁK 1 Č.V. P-231
- 8 - DRŽÁK 2 Č.V. P-232
- 9 - DESKA LISTOVNICE, Č.V. P-206
- 10 - STĚNA TEXTILNÍ, ZAVĚSIT K STROPU MÍSTNOSTI
- VÝŠKOVĚ DOMĚŘIT

POLOŽKA	MNOŽSTVÍ		1KS	VYŠŠÍ SESTAVA		
AKCE	MĚŘITKO	1:20	DATUM			
HROTOVICE	OBSAH	ČASOVÁ OSA				P-100
					Č.V.	P-107

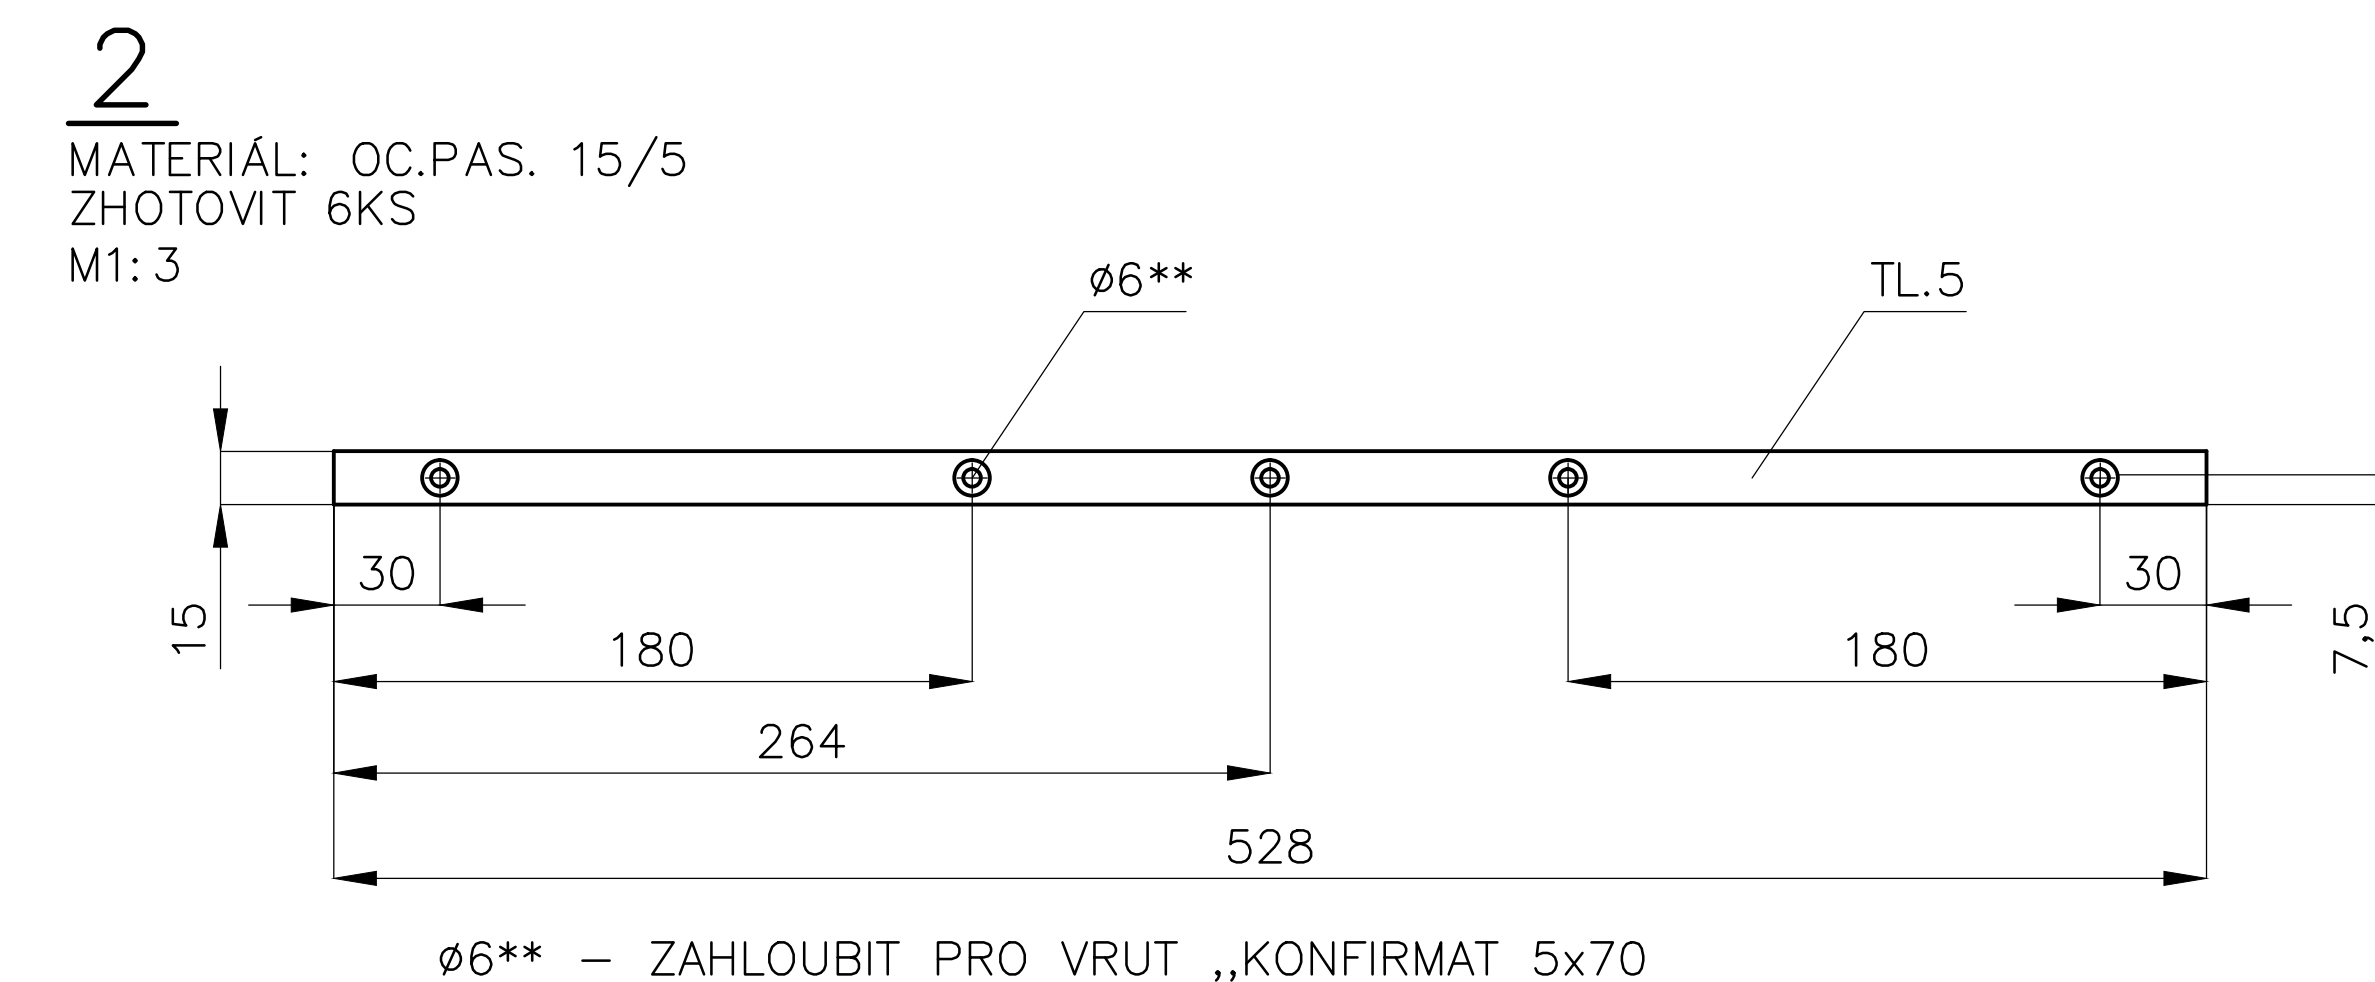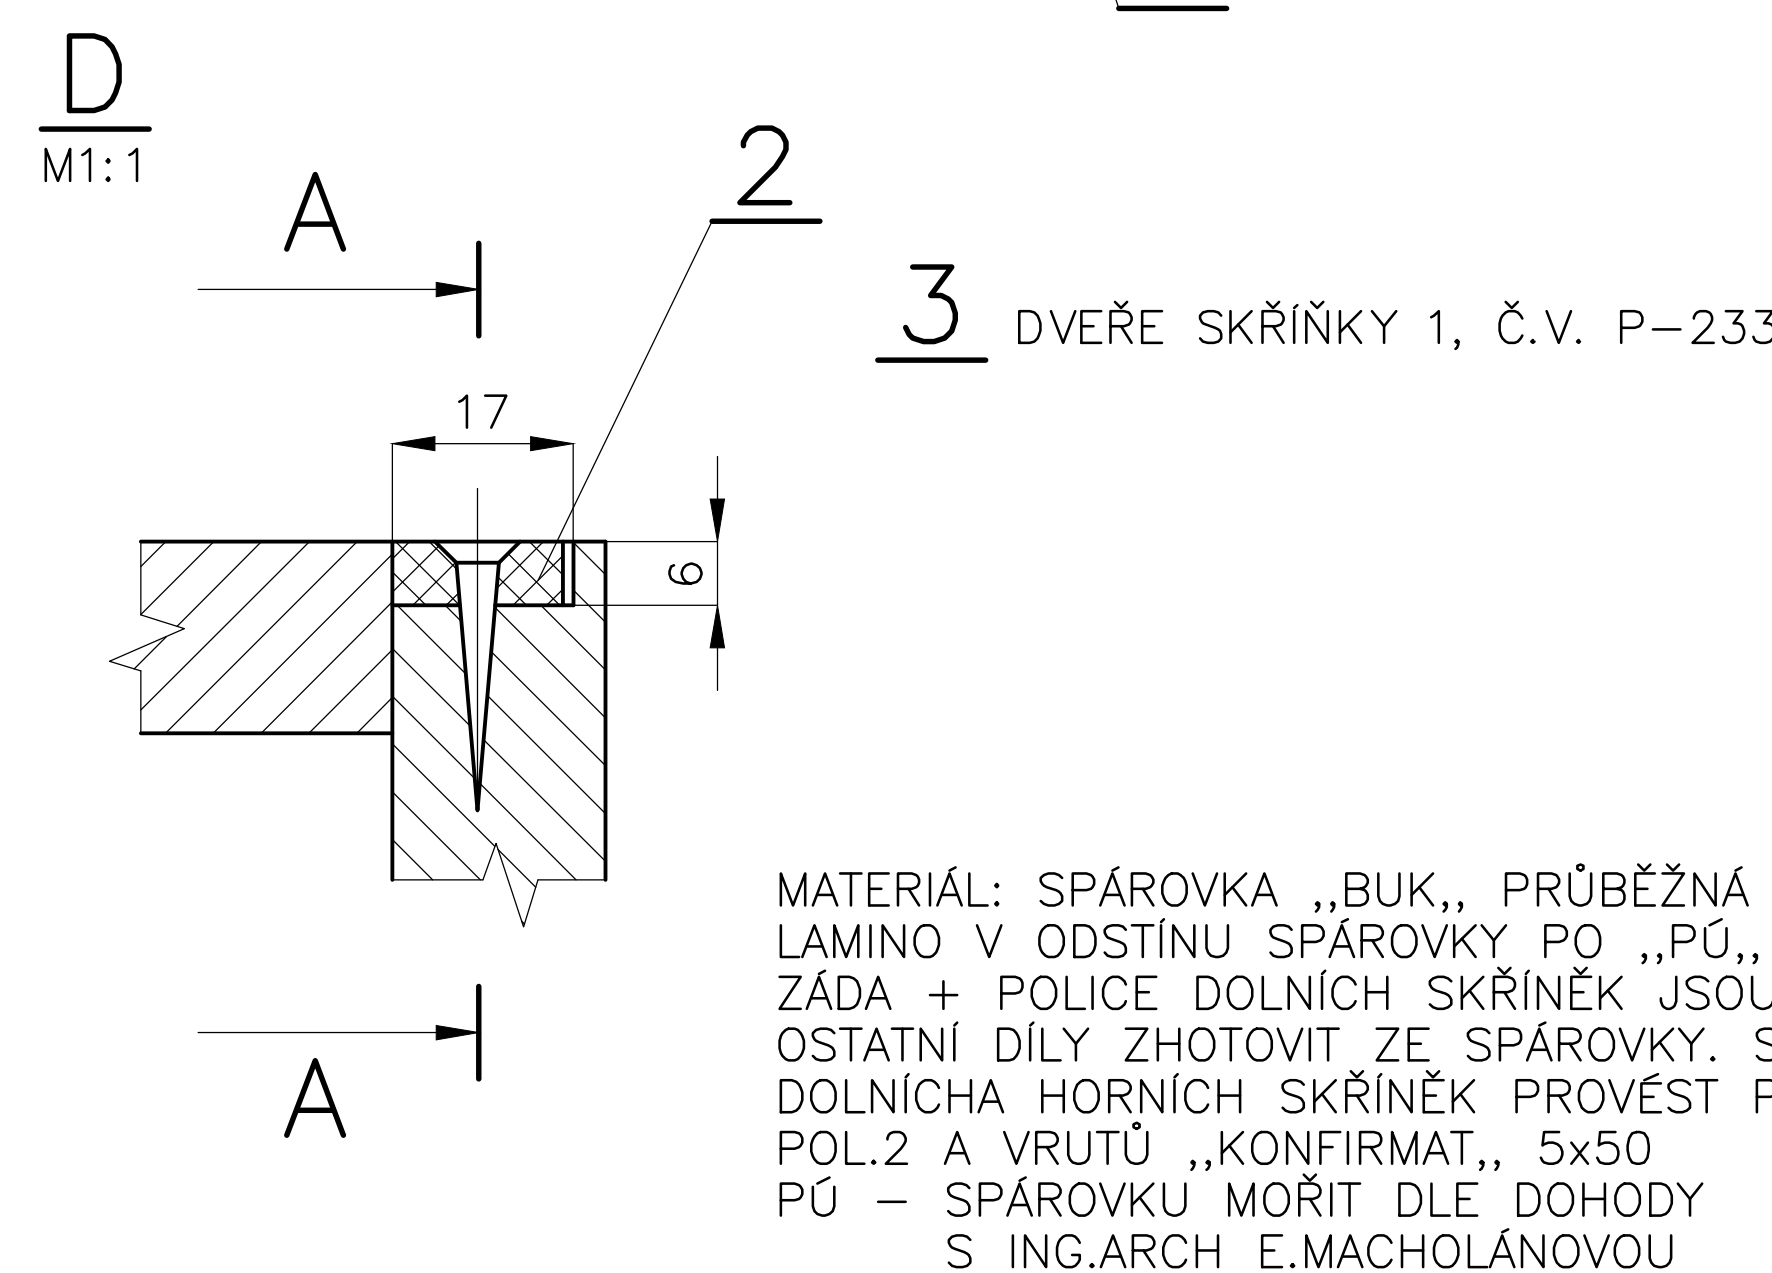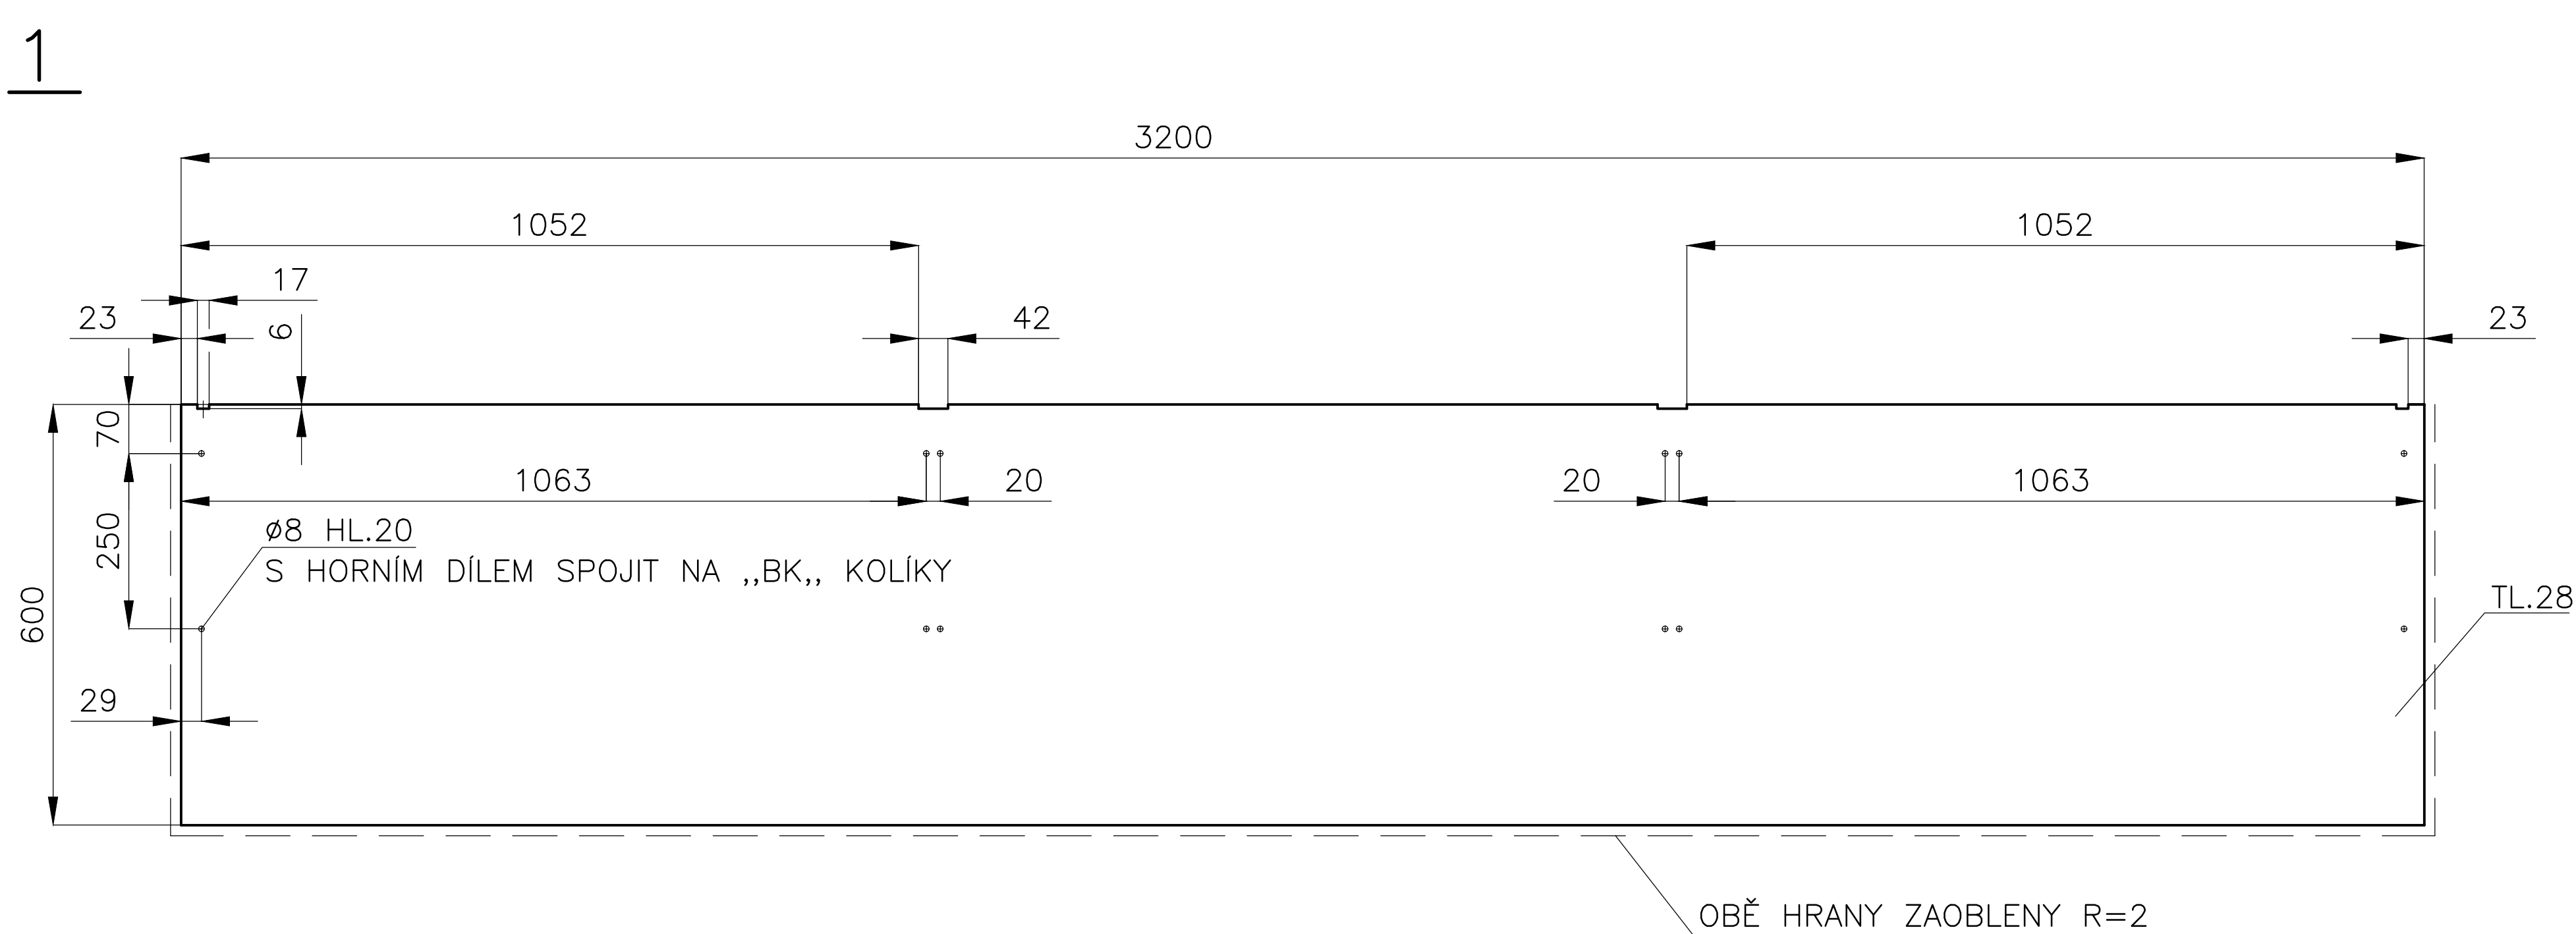 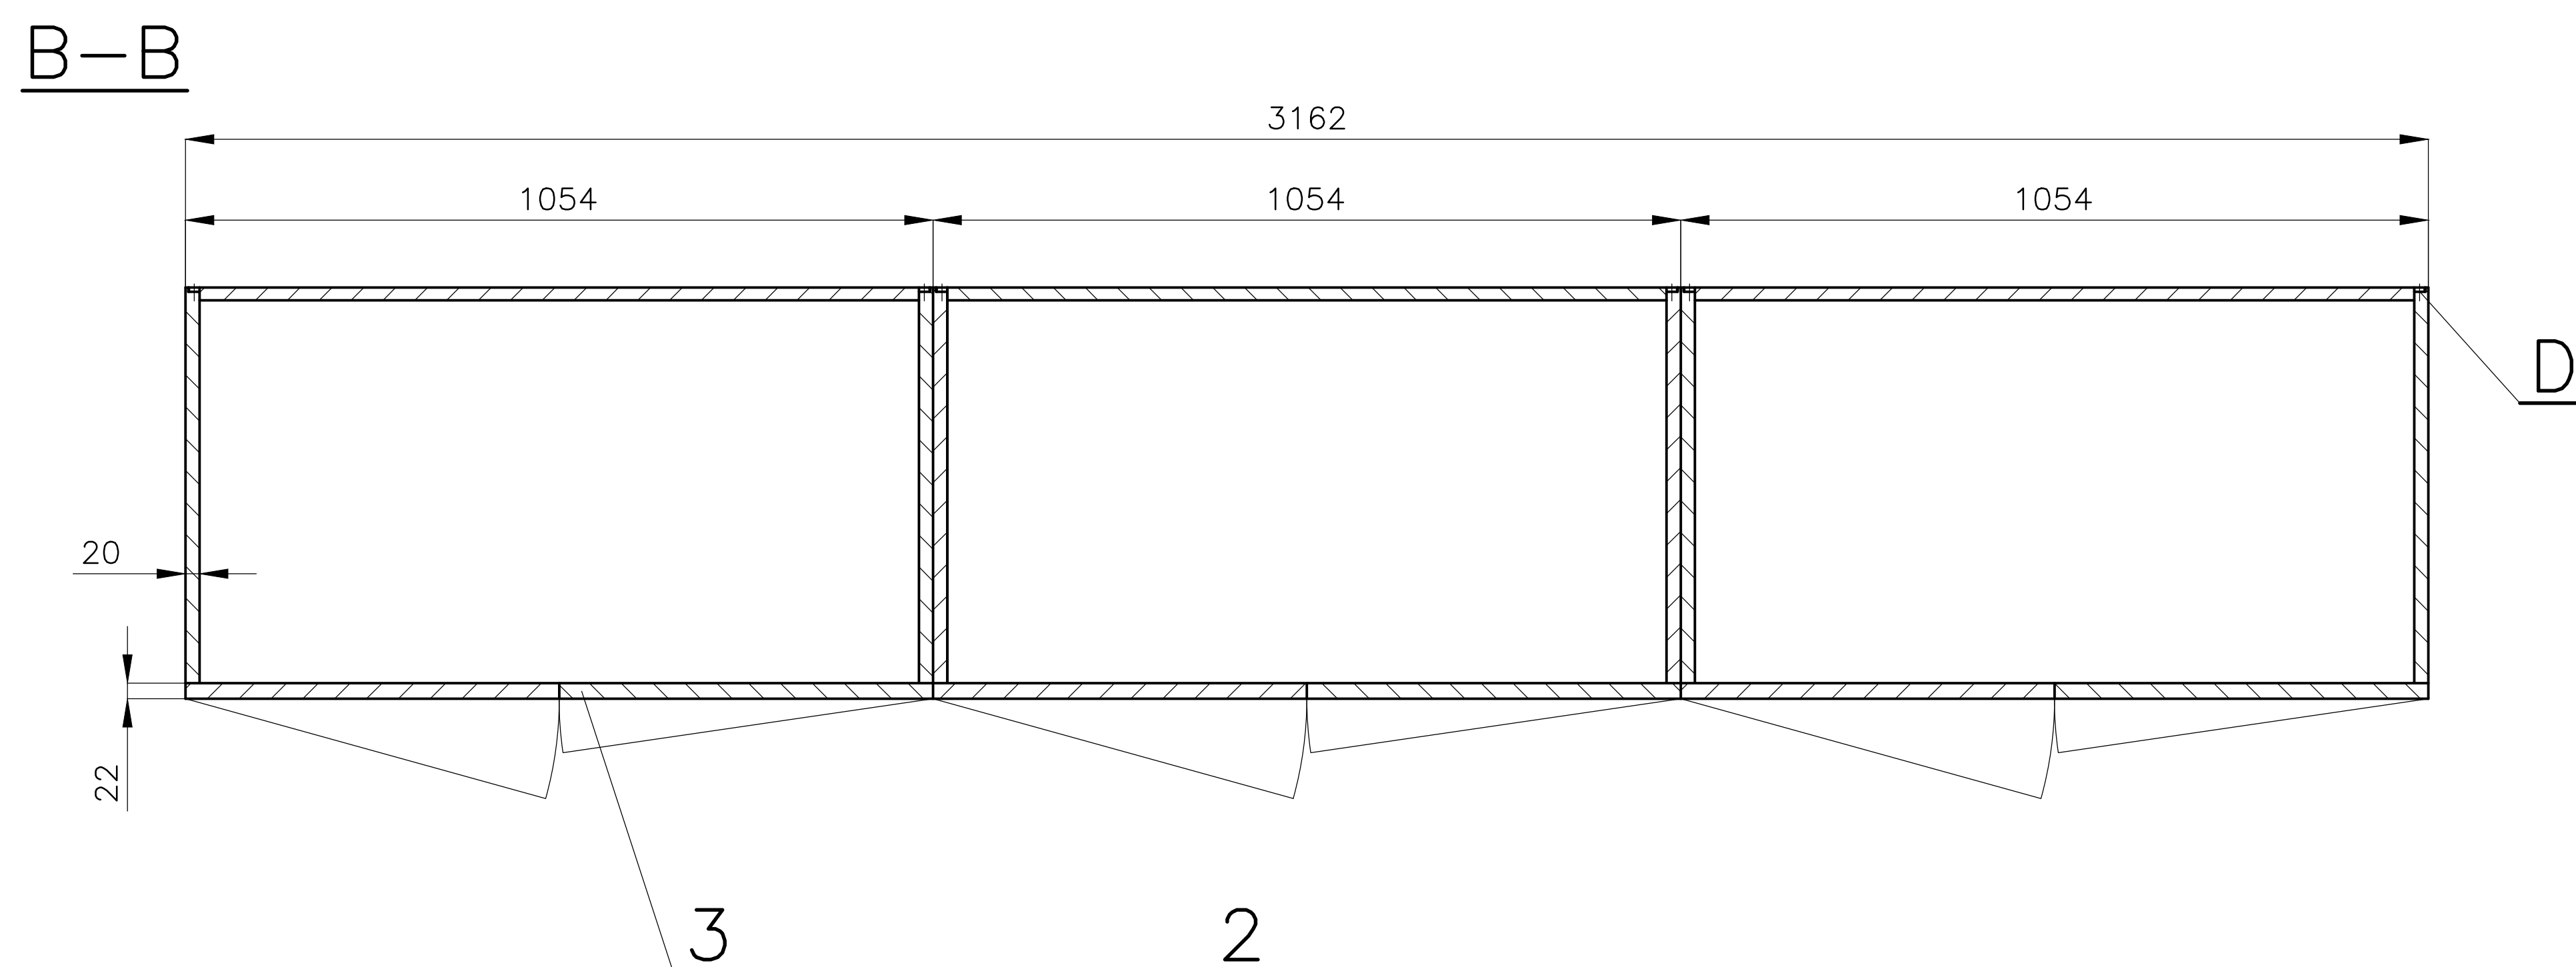
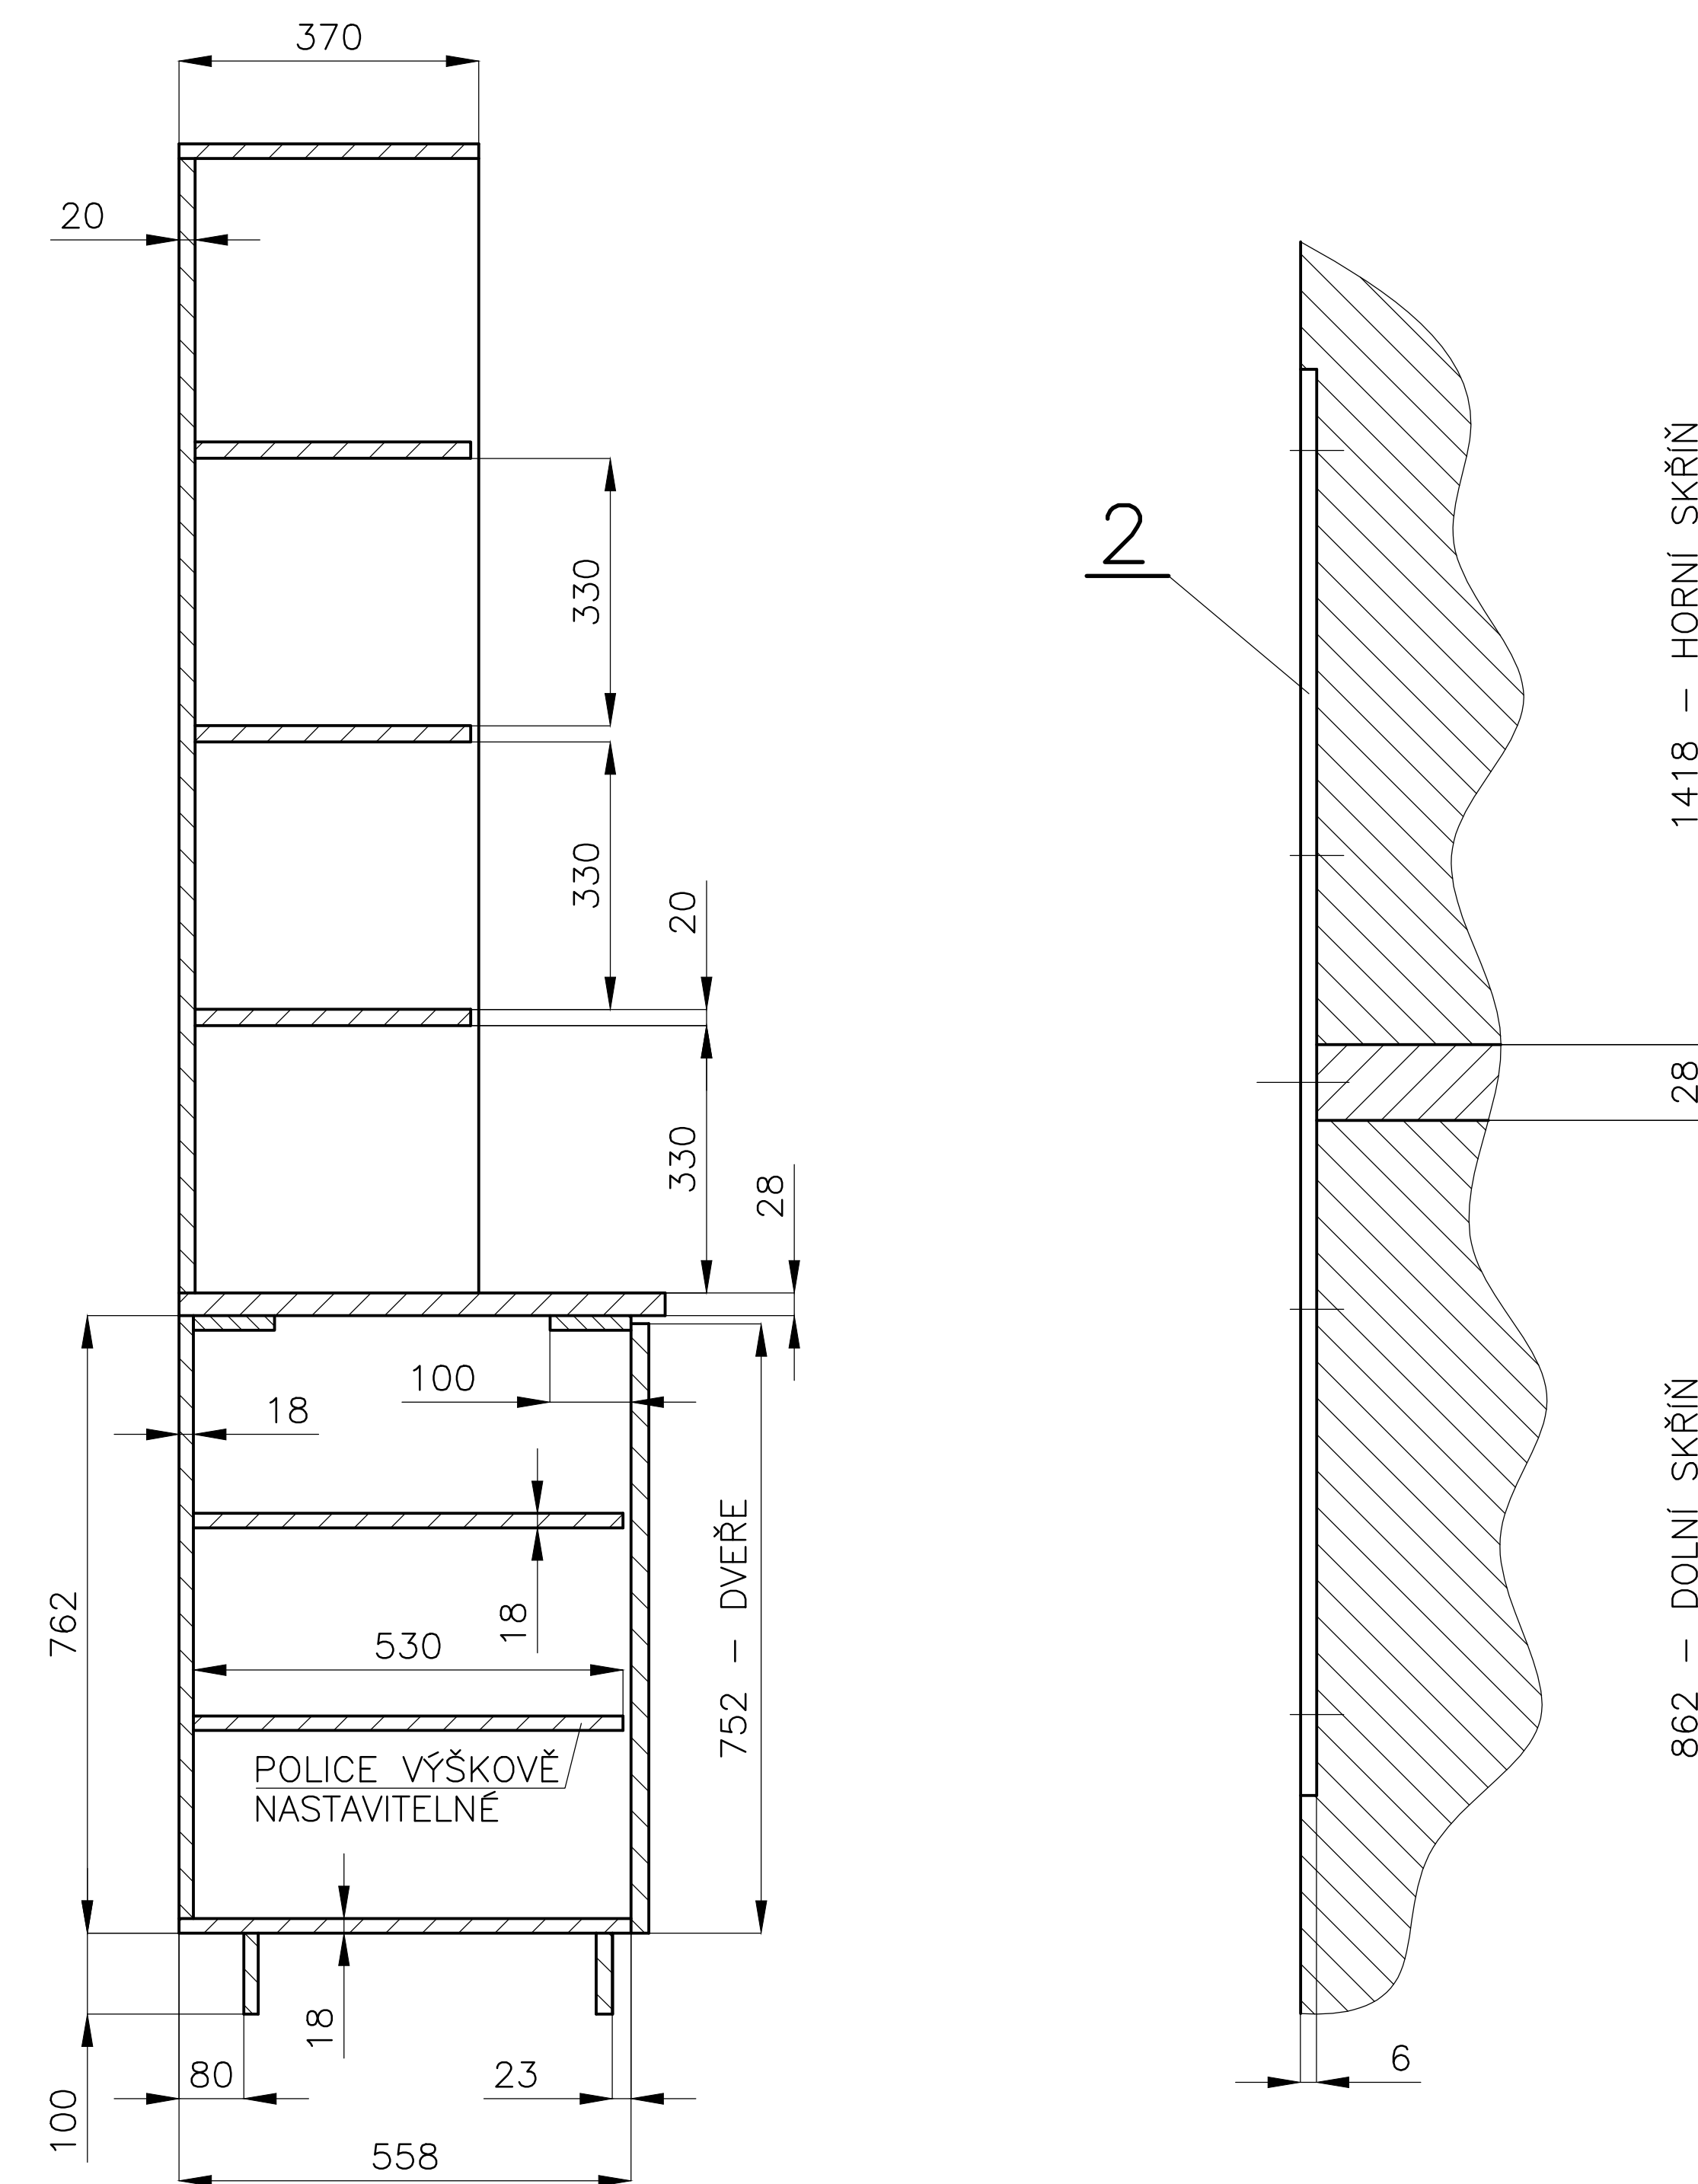
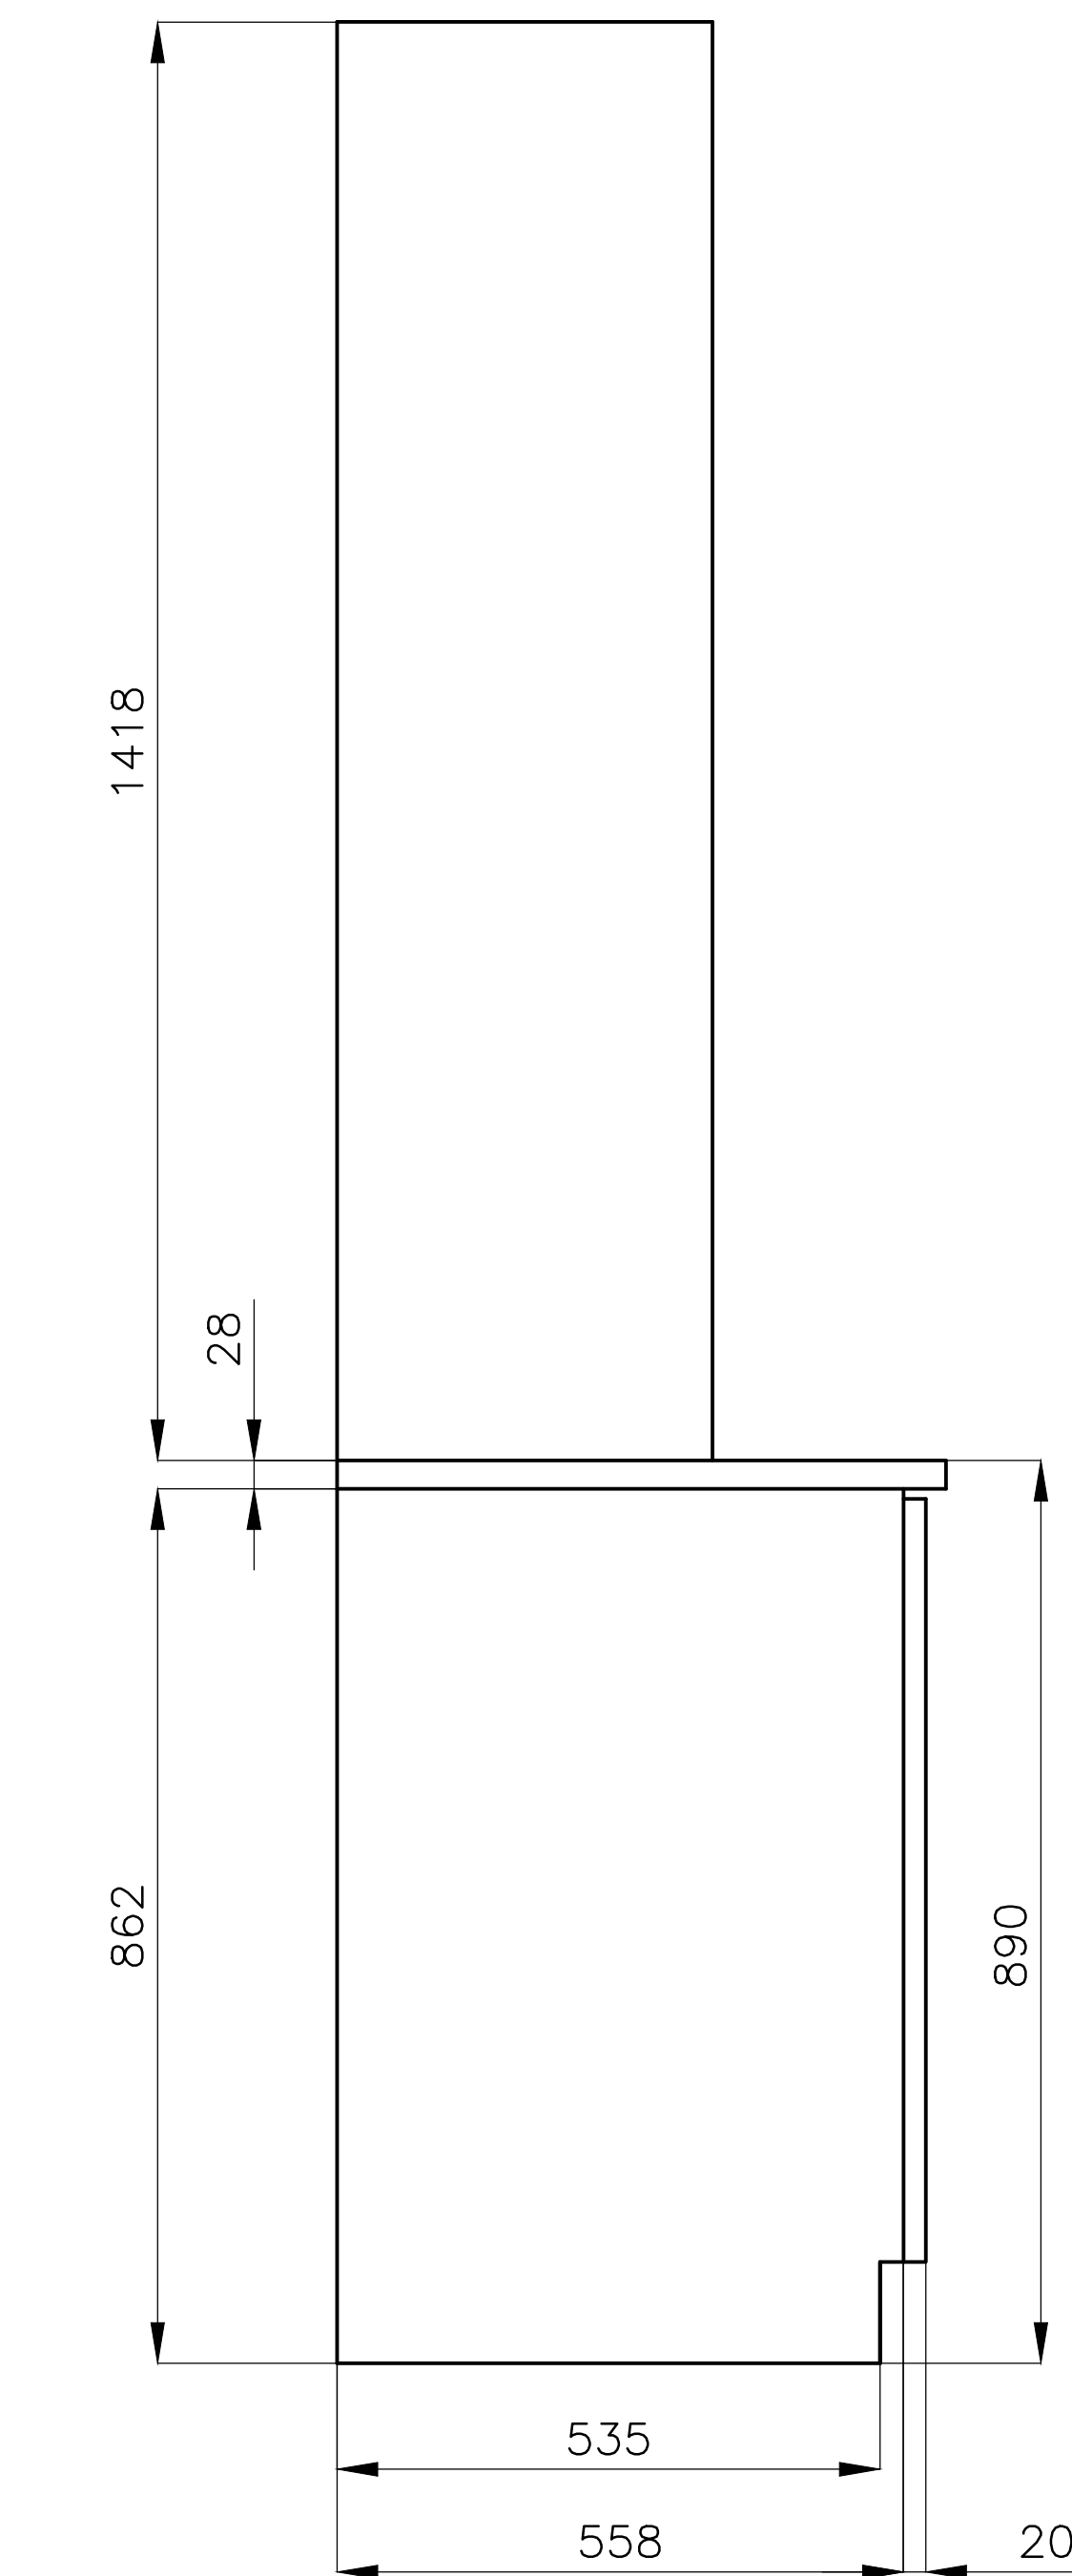
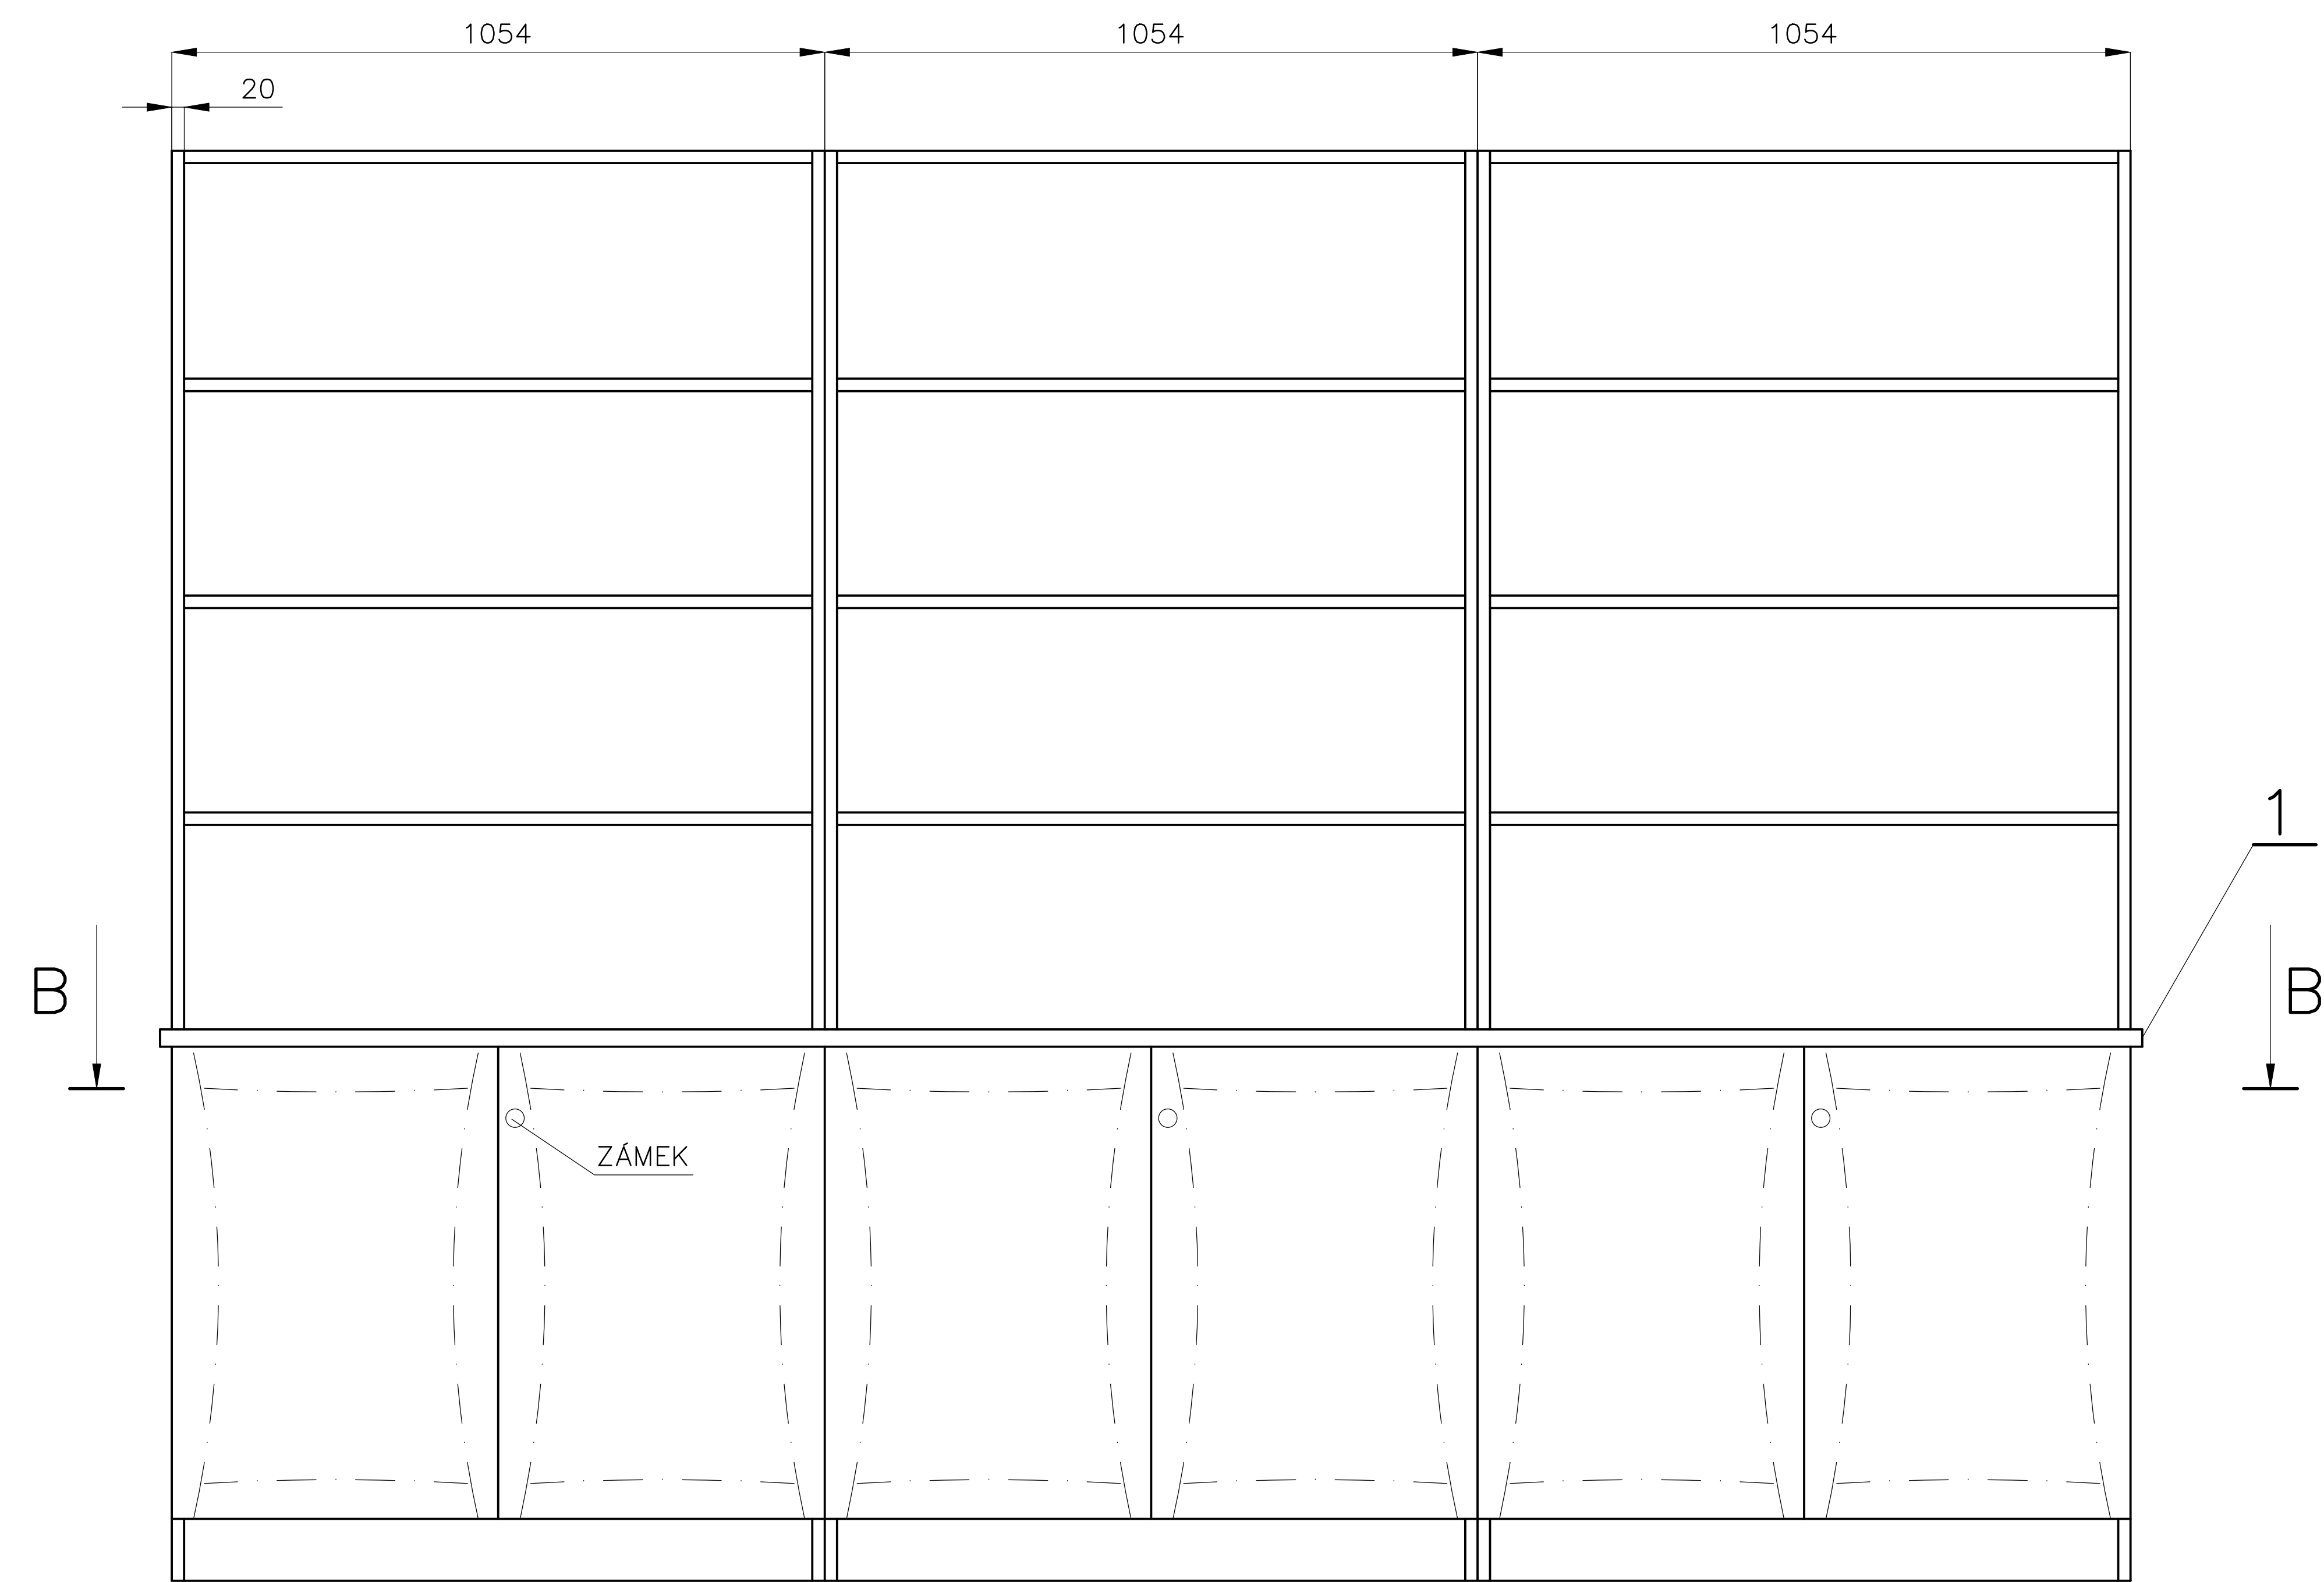


MATERIÁL: SPÁROVKA „BUK„ PRŮBĚŽNÁ TL.20, TL.28
LAMINO V ODSTINU SPÁROVKY PO „PŮ„ OC.PAS 15/5
ŽÁDA + POLICE DOLNÍCH SKŘÍŇKŮ JSOU Z LAMINA,
OSTATNÍ DÍLY ZHOTOVIT ZE SPÁROVKY. SPOJENÍ
DOLNÍCH HORNÍCH SKŘÍŇKŮ PROVÉST POMOCÍ
POL.2 A VRUTŮ „KONFIRMAT„ 5x50
PŮ – SPÁROVKU MOŘIT DLE DOHODY
S ING.ARCH E.MACHOLÁNOVOU


POLOŽKA	MNOŽSTVÍ	1KS	1
AKCE	MĚŘITKO 1:10	DATUM 7.11.2017	VÝŠŠÍ SEŠŤAVA
HROTOVICE	OBSAH	SKŘÍŇ KNIHOVNY	P-100
			Č.V. P-108

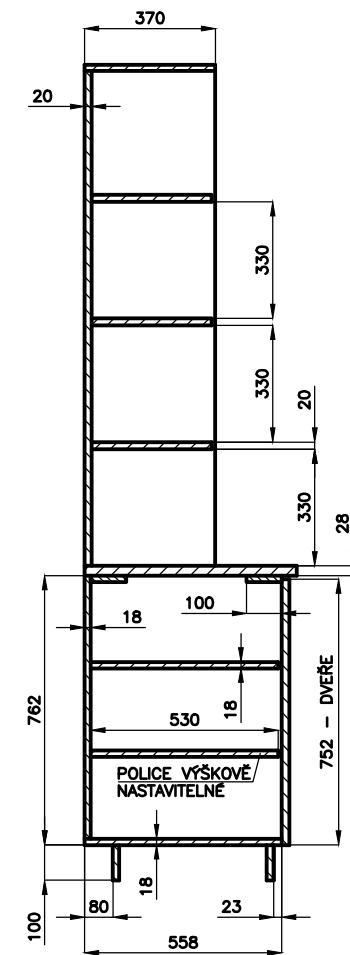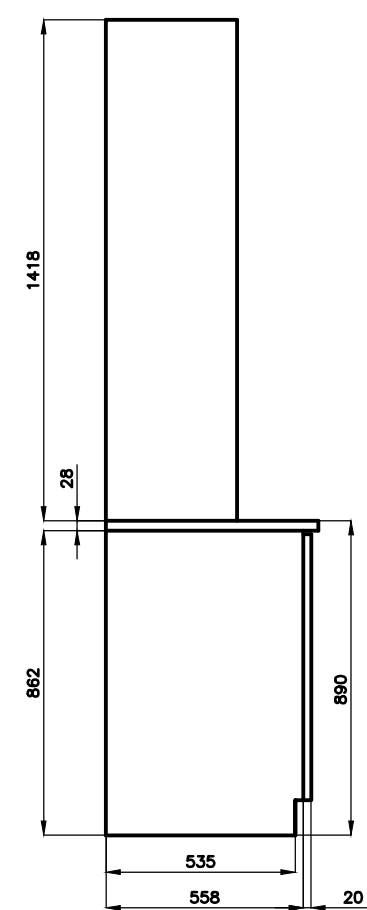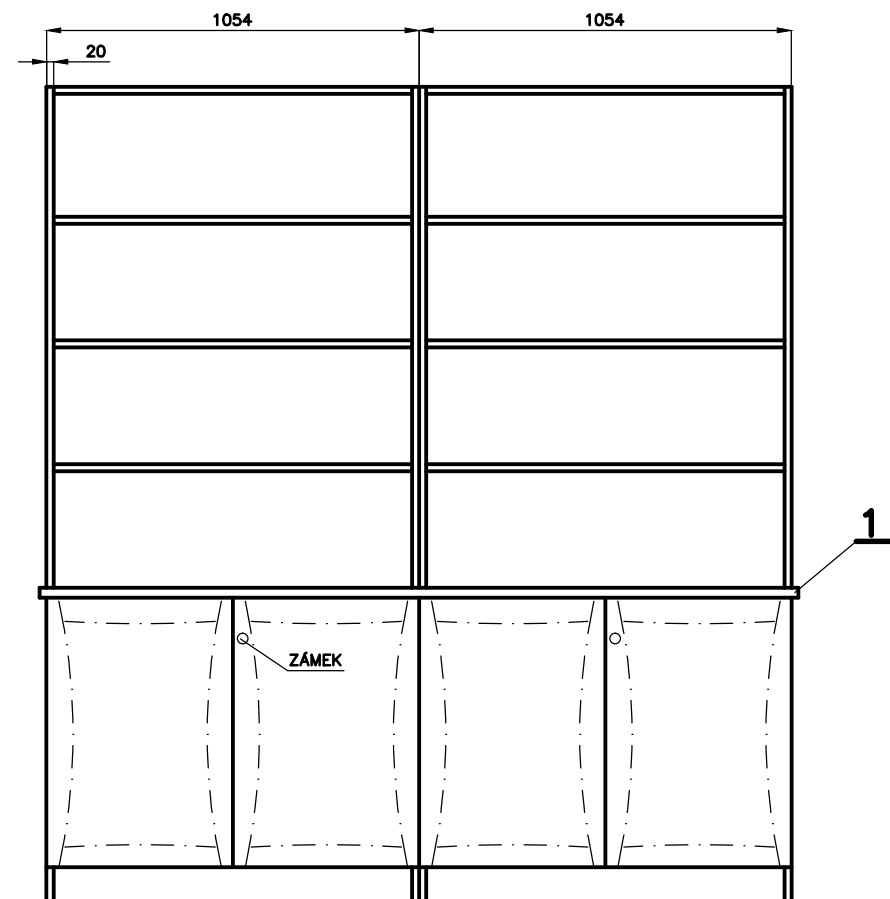

A-A
M1:3

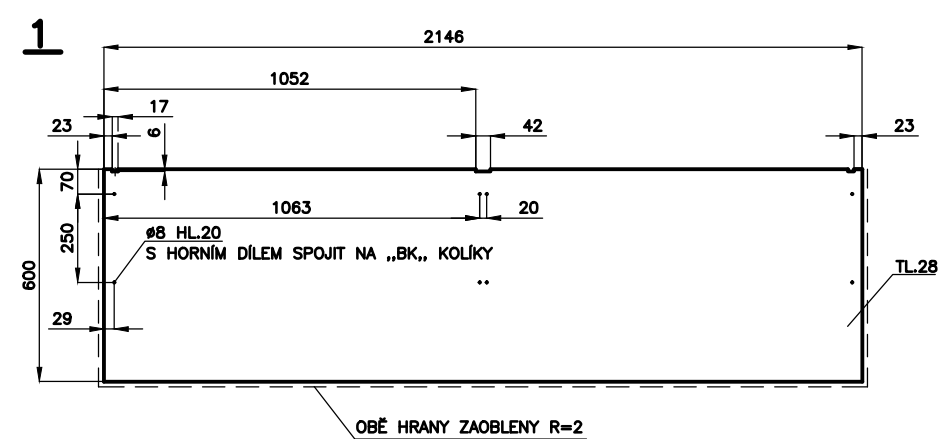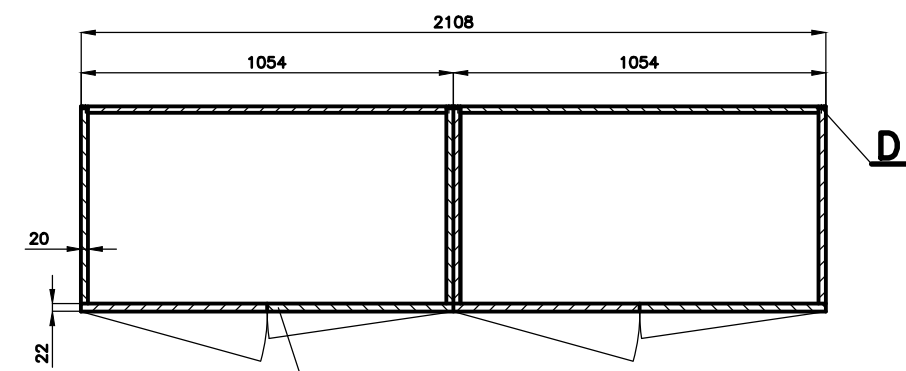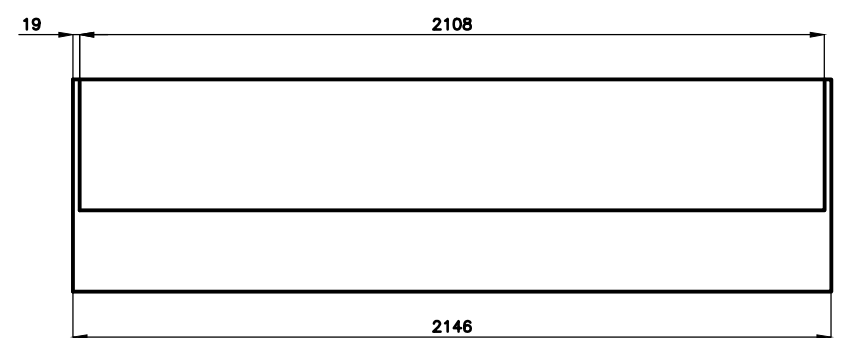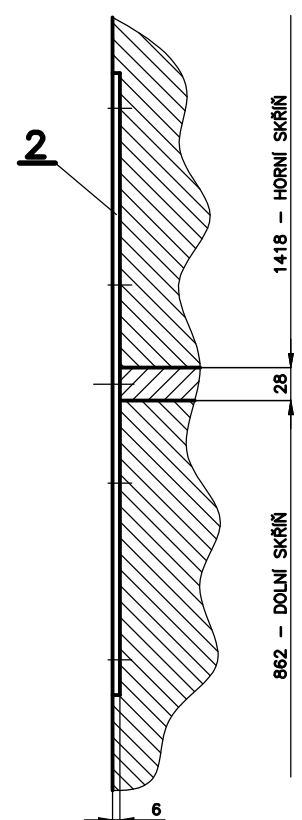


D
M1:1

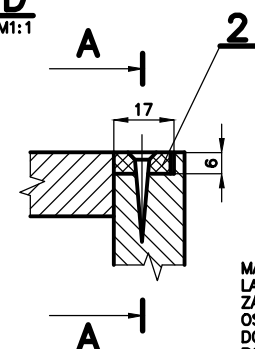

MATERIÁL: SPÁROVKA „BUK“, PRŮBĚŽNÁ TL.20, TL.28
LAMINO V ODSTĚNU SPÁROVKY PO „PŮ“, OC.PAS 15/5
ZÁDA + POLICE DOLNÍCH SKŘÍNEK JSOU Z LAMINA,
OSTATNÍ DÍLY ZHOTOVIT ZE SPÁROVKY. SPOJENÍ
DOLNÍCH HORNÍCH SKŘÍNEK PROVÉST POMOCÍ
POL.2 A VRUTŮ „KONFIRMAT“, 5x50
PŮ – SPÁROVKU MORIT DLE DOHODY
S ING.ARCH. E.MACHOLÁNOVOU



2

MATERIÁL: OC.PAS. 15/5
ZHOTOVIT 4KS
M1:3

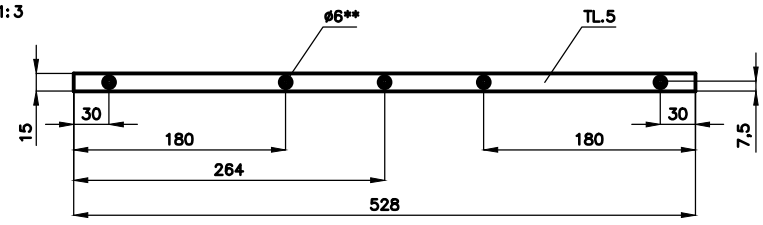

Ø6** – ZAHLBOBIT PRO VRUT „KONFIRMAT 5x70


POLOŽKA	MNOŽSTVÍ	1KS	
AKCE	MĚŘITKO	1:10	DATUM 7.11.2017
OBSAH	YVŠŠÍ SESTAVA		
HROTVICE	SKŘÍŇ – FOTOATELIER	P-100	Č.V. P-109

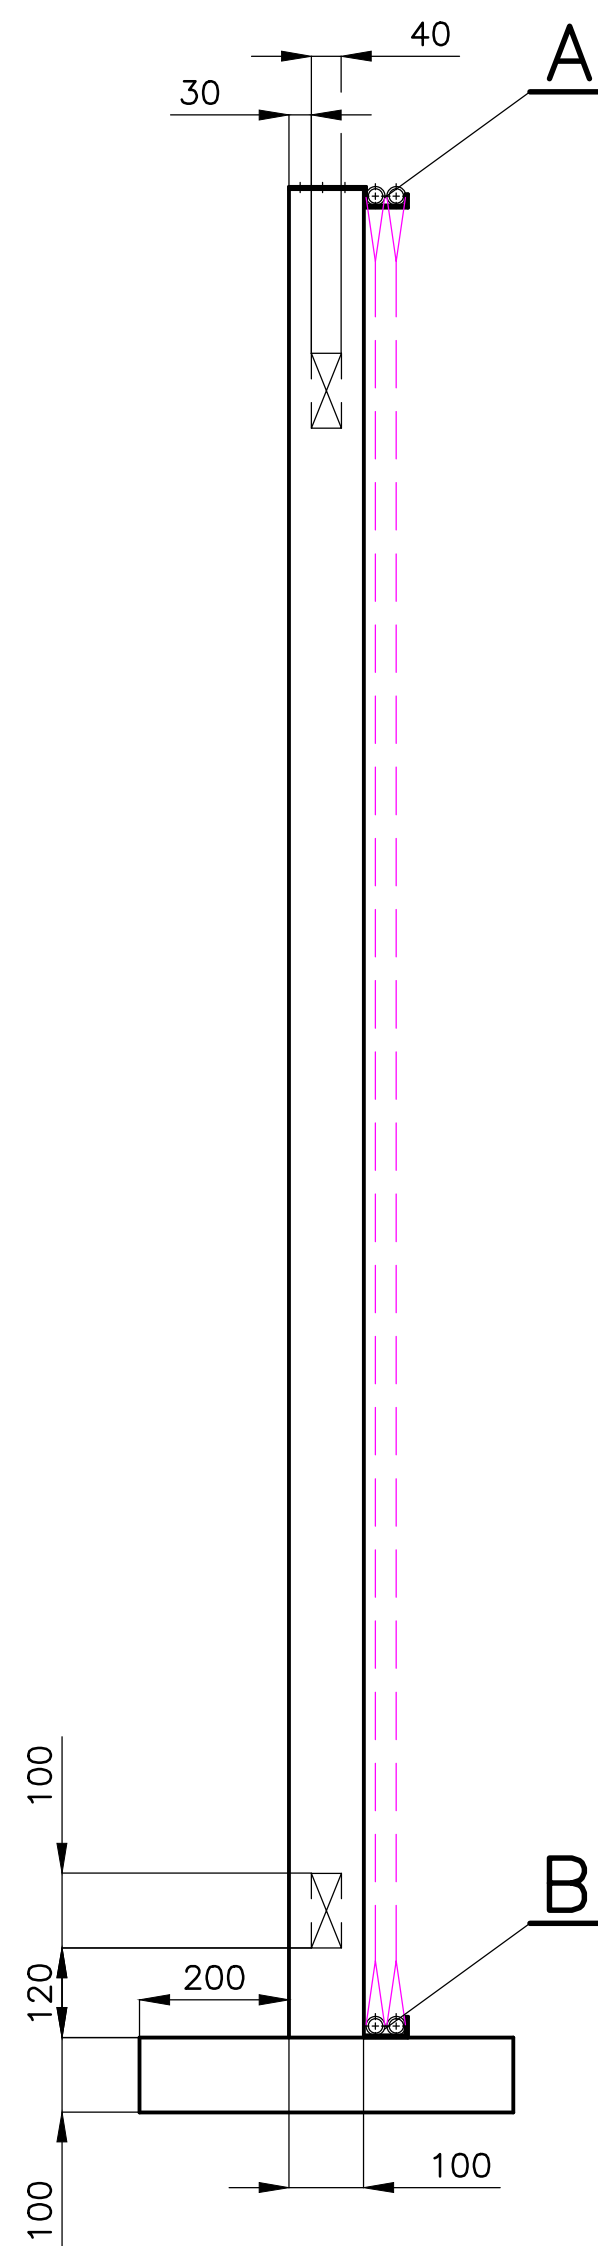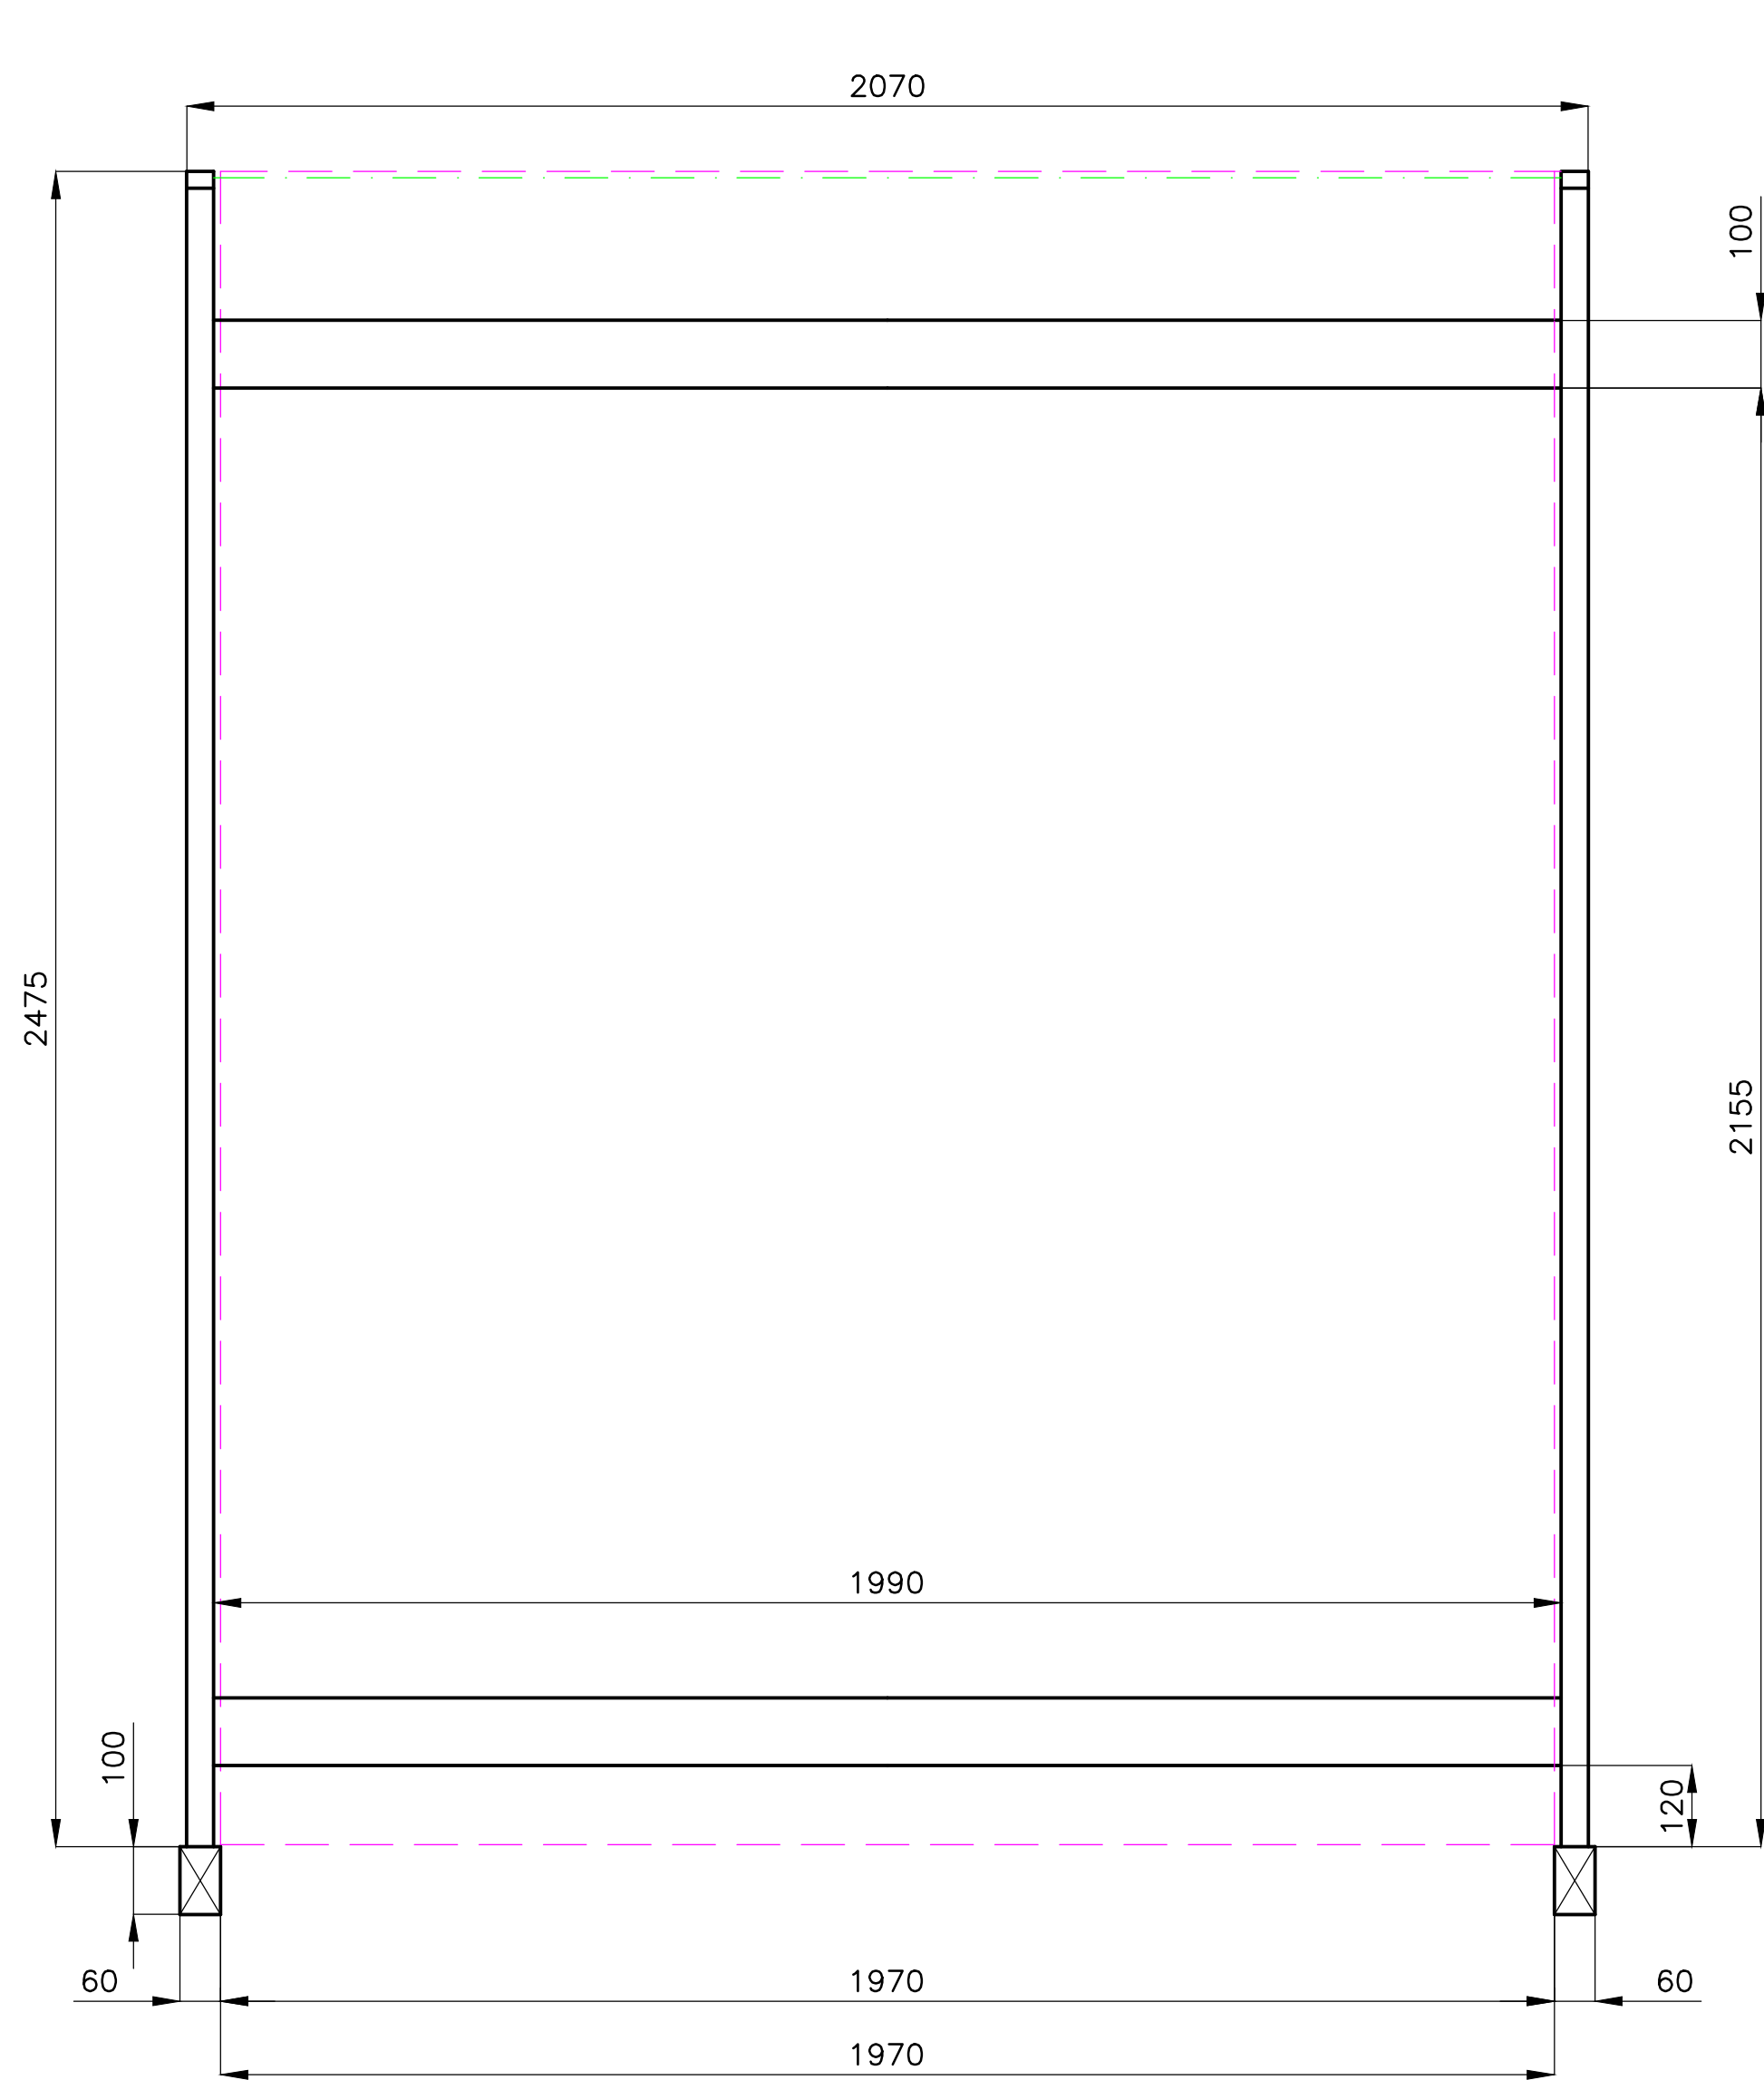


ø6* – ZAHLOUBIT PRO VRUT „KONFIRMAT 5x70
ø4,5 – ZAHLOUBIT PRO HLAVU VRUTU ø4

4 TRUBKA OC. ø25x3 L=2050, ZHOTOVIT 4KS
PÚ – BILÝ KOMAXIT


2 DRŽÁK HORNÍ
M1:2

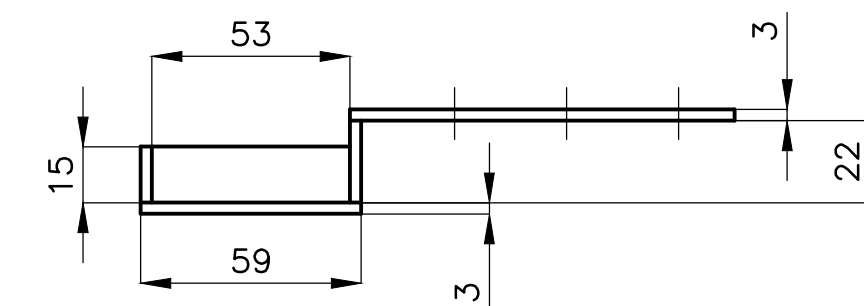



ZHOTOVIT 1KS

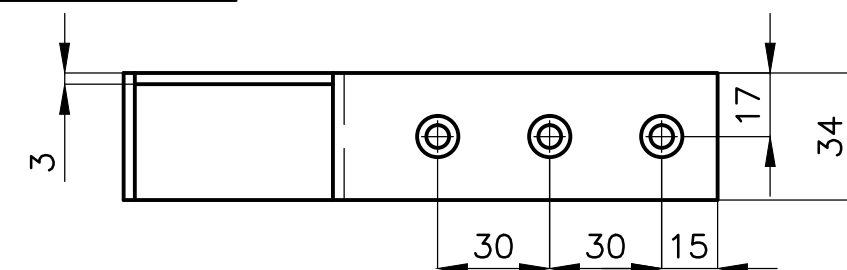


ZHOTOVIT 1KS

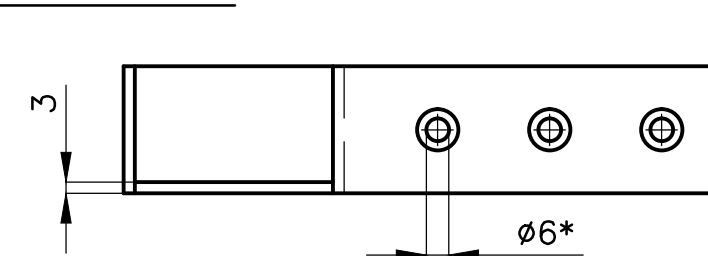


3 DRŽÁK DOLNÍ
ZHOTOVIT 2KS
M1:2

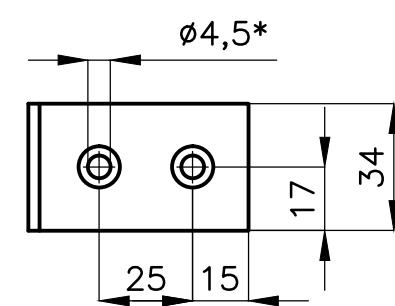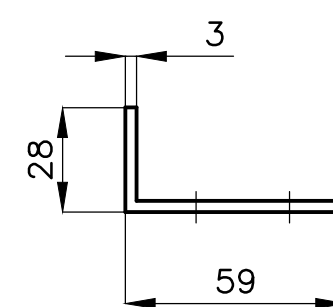


A
M1:3

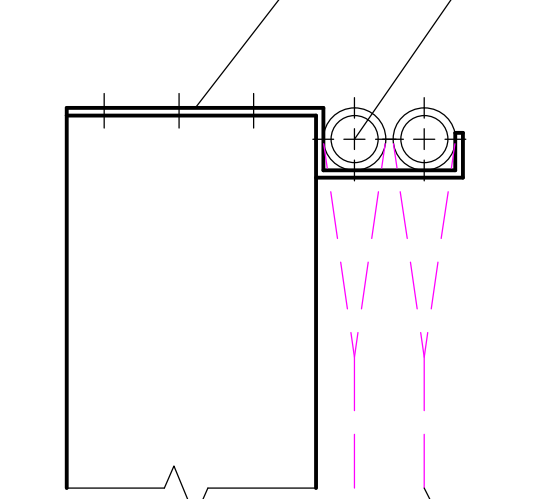

B
M1:3

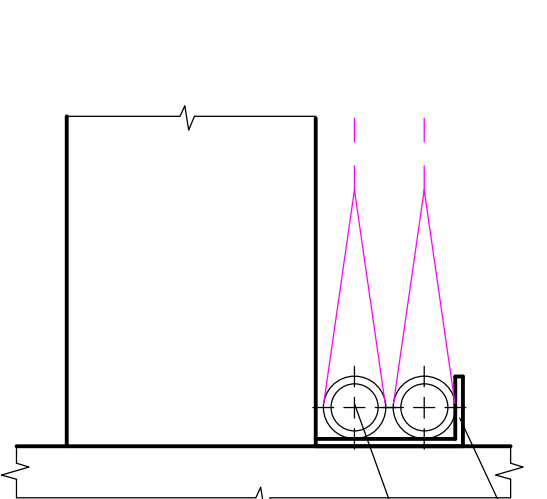


1 TEXTÍLIE
ZHOTOVIT 2KS

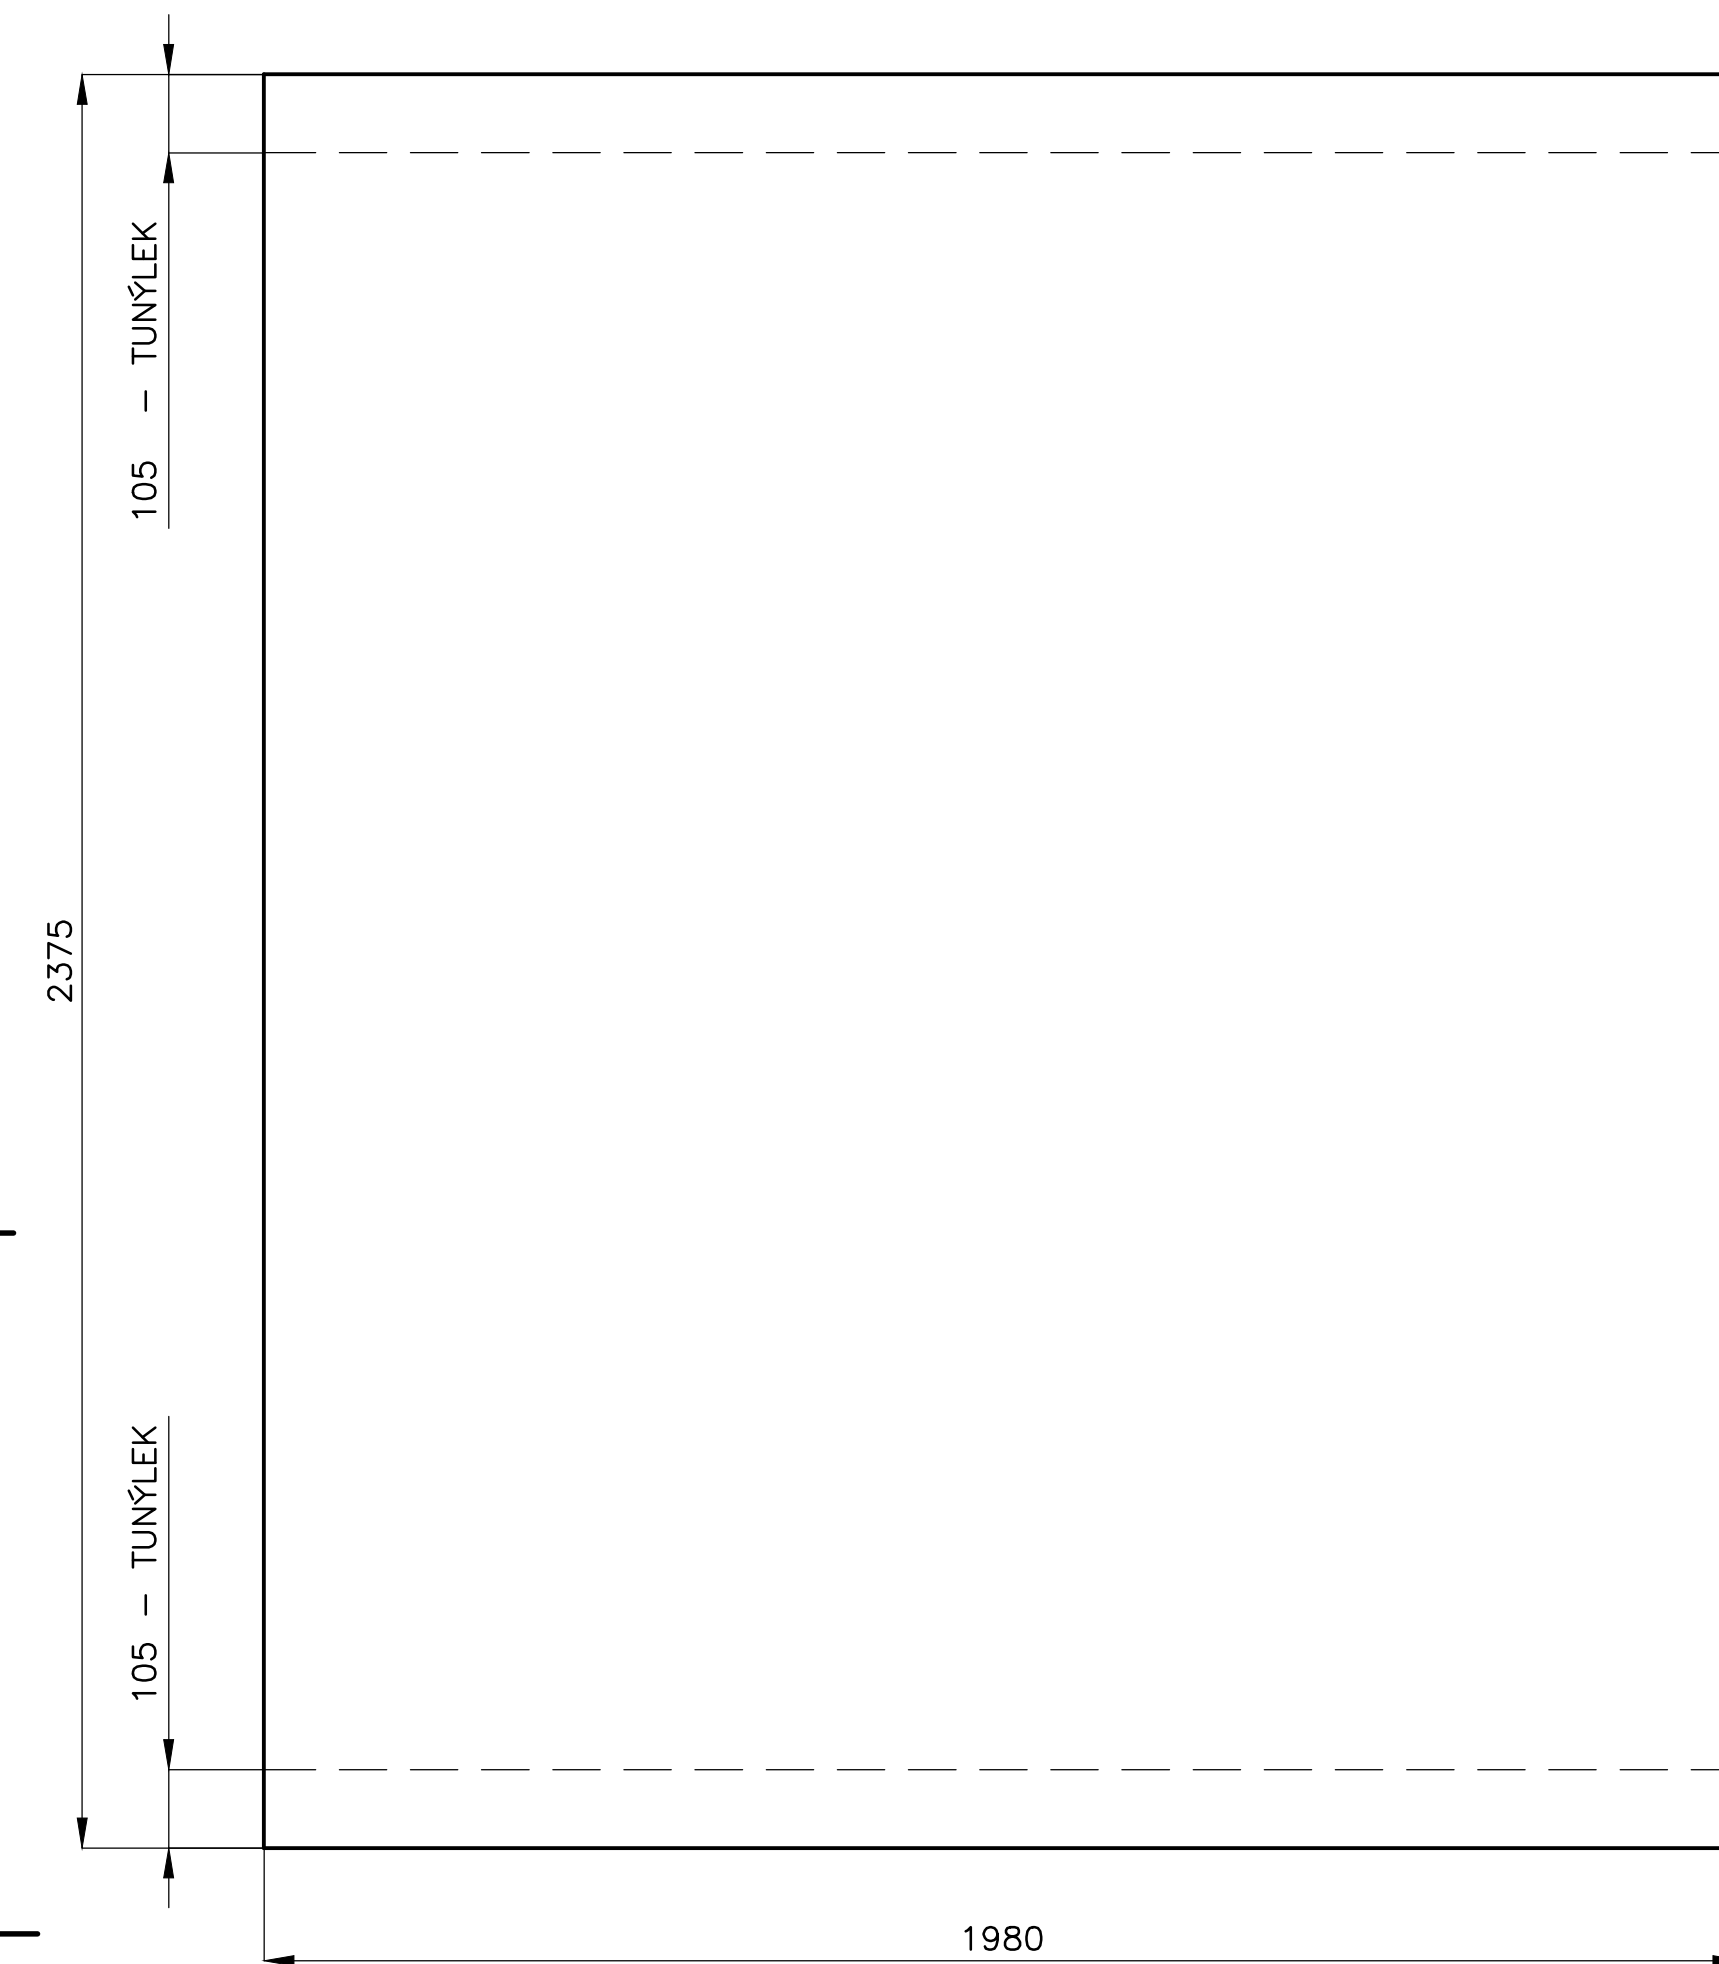

MATERIÁL: HRANOL „KVH,, 60/100, 40/100
PLECH OC. TL.3, TR.OC.ø25/3, TEXTÍLIE S POTISKEM
DLE DOHODY
HRANOLY SPOJIT POMOCÍ VRUTŮ „KONFIRMAT,, ø7.
POL.2 PŘIPEVNIT KE STOJANU „KONFIRMATY,, ø5x50
PÚ – HRANOLY MOŘIT DLE DOHODY S ING.ARCH E.MACHOLÁNOVOU
KOVOVÉ PRVKY – KOMAXIT V OSTINU MOŘIDLA


POLOŽKA	MNOŽSTVÍ	1KS	VÝŠŠÍ SESTAVA
AKCE	MĚŘITKO 1:10	DATUM 7.11.2017	P-100
HROTOVICE	OBSAH	STOJAN-FOTOATELIER	Č.V. P-110

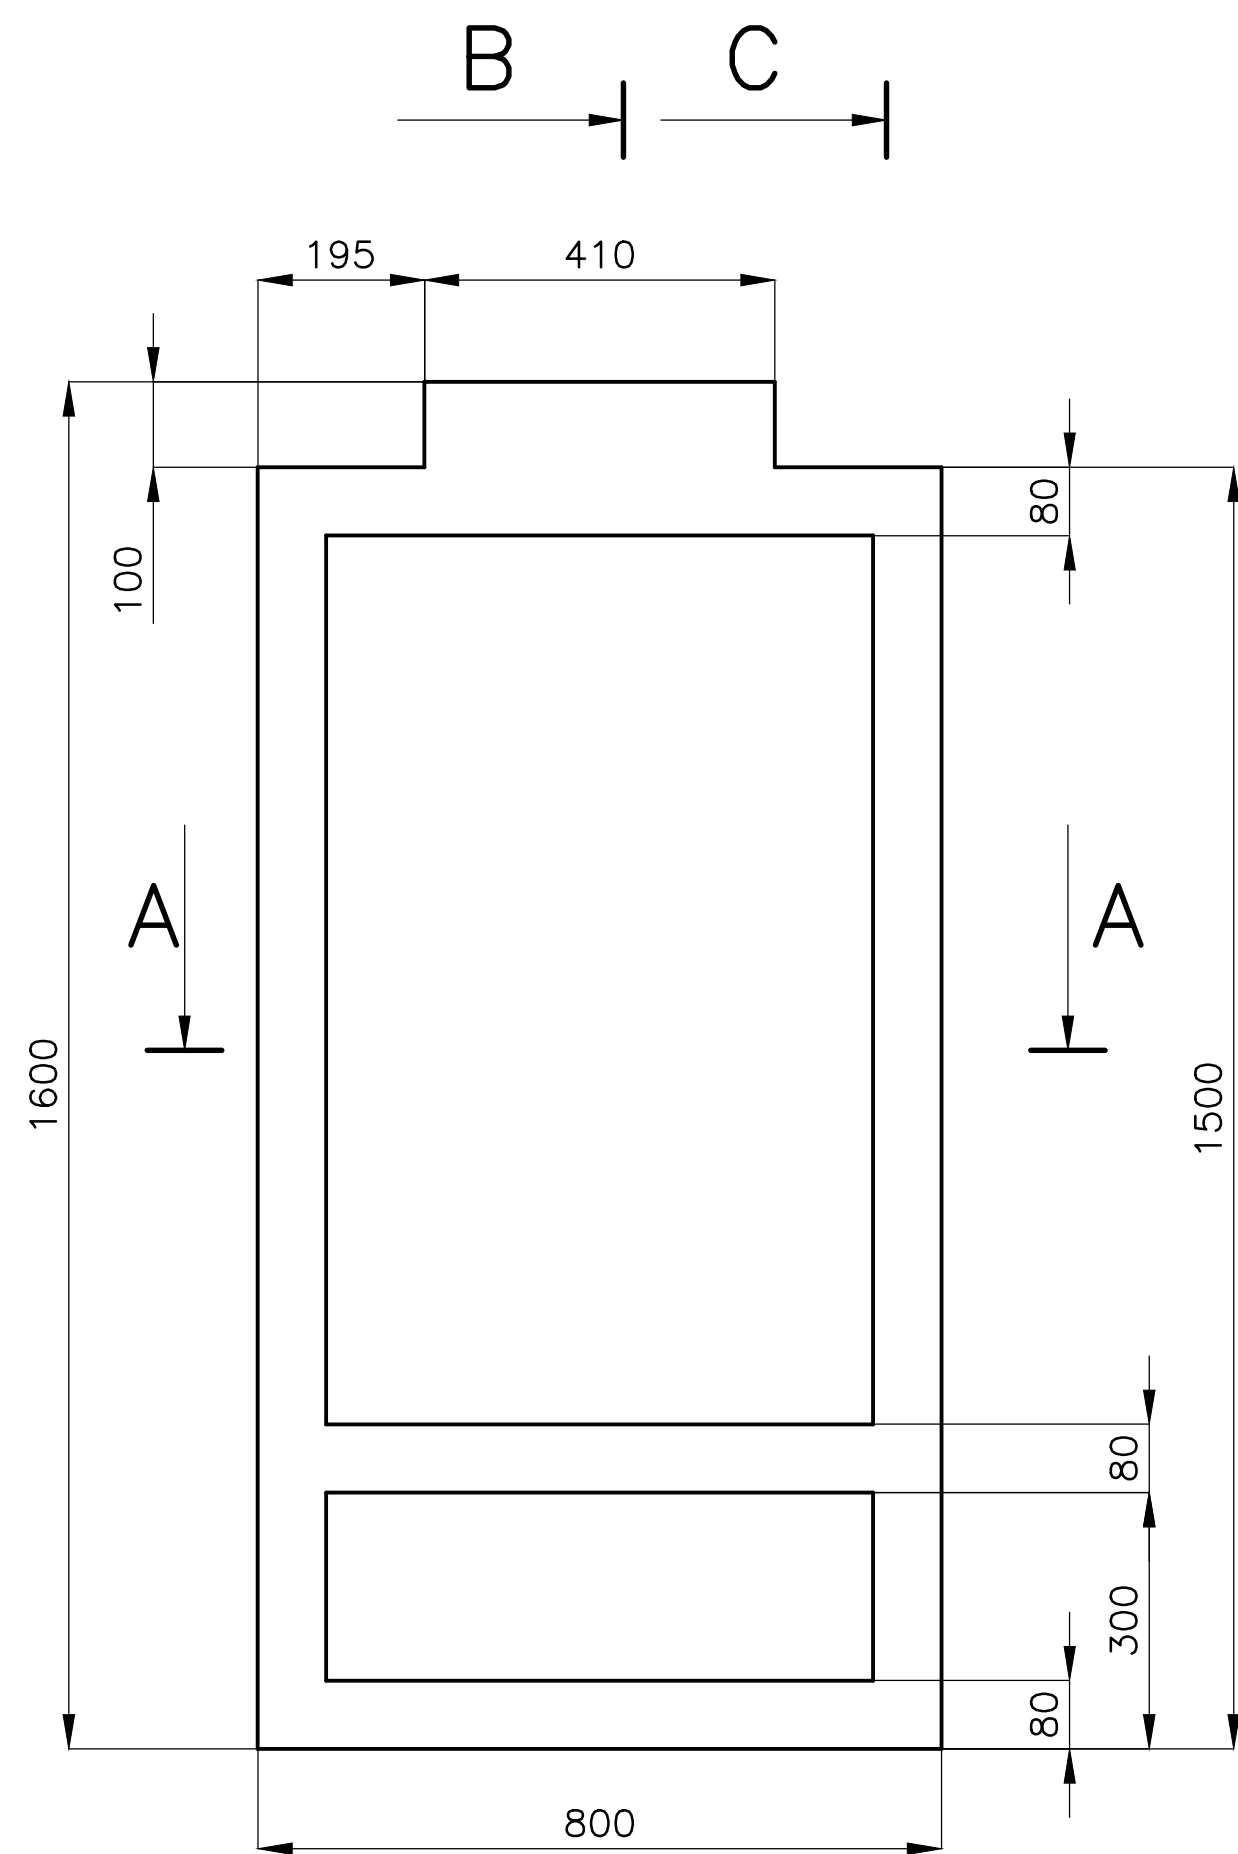


B-B

12-LAMINO



C-C

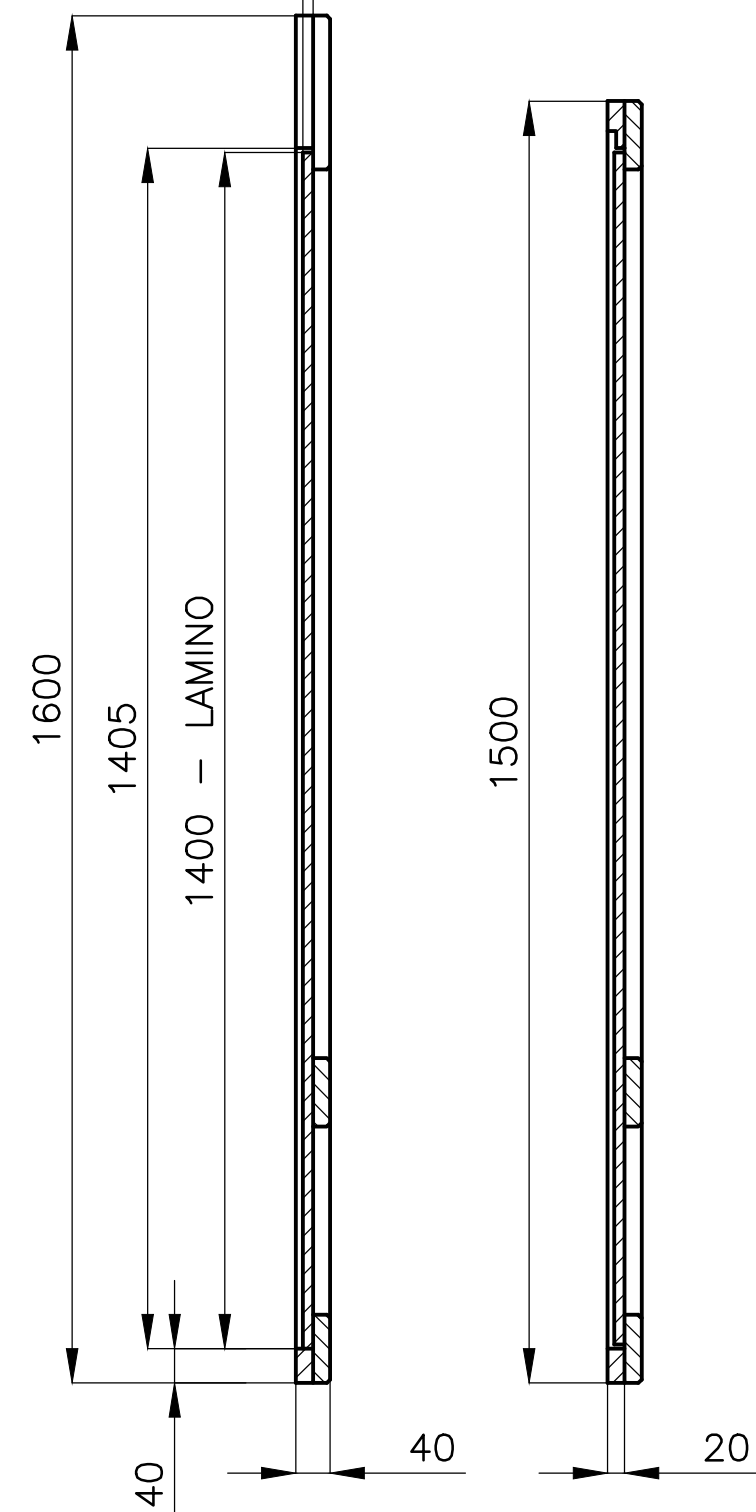


ZADNÍ POHLED NA RÁM VČ. POL.1
BEZ PANELU Z LAMINA

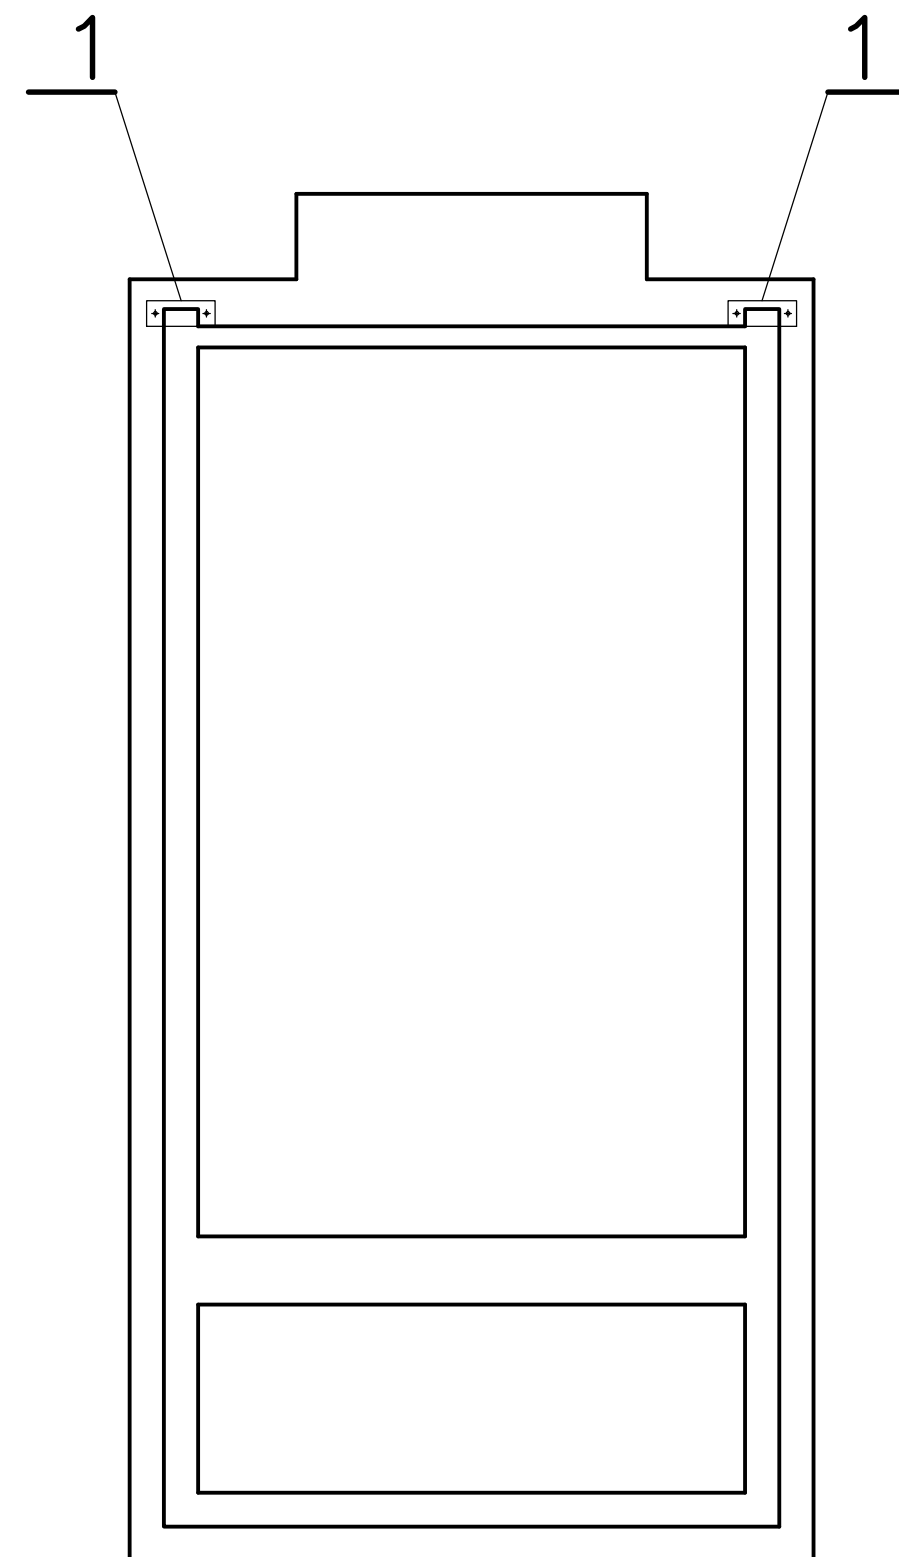


ZADNÍ POHLED NA RÁM BEZ POL.1
BEZ PANELU Z LAMINA

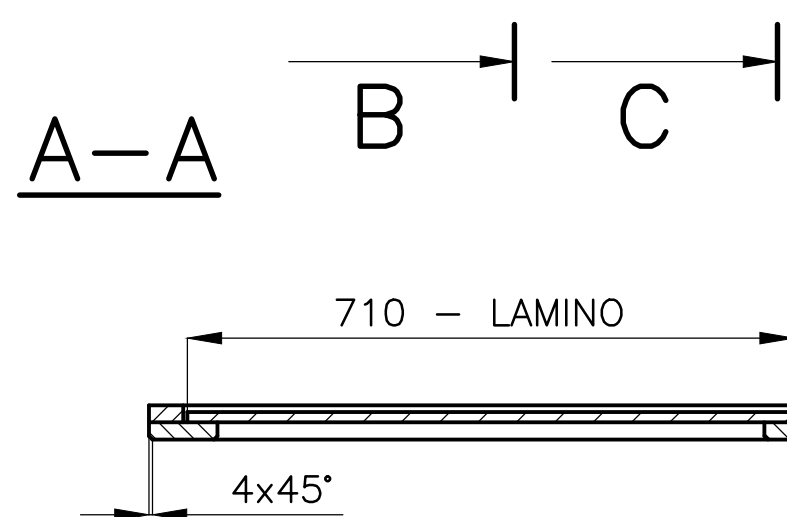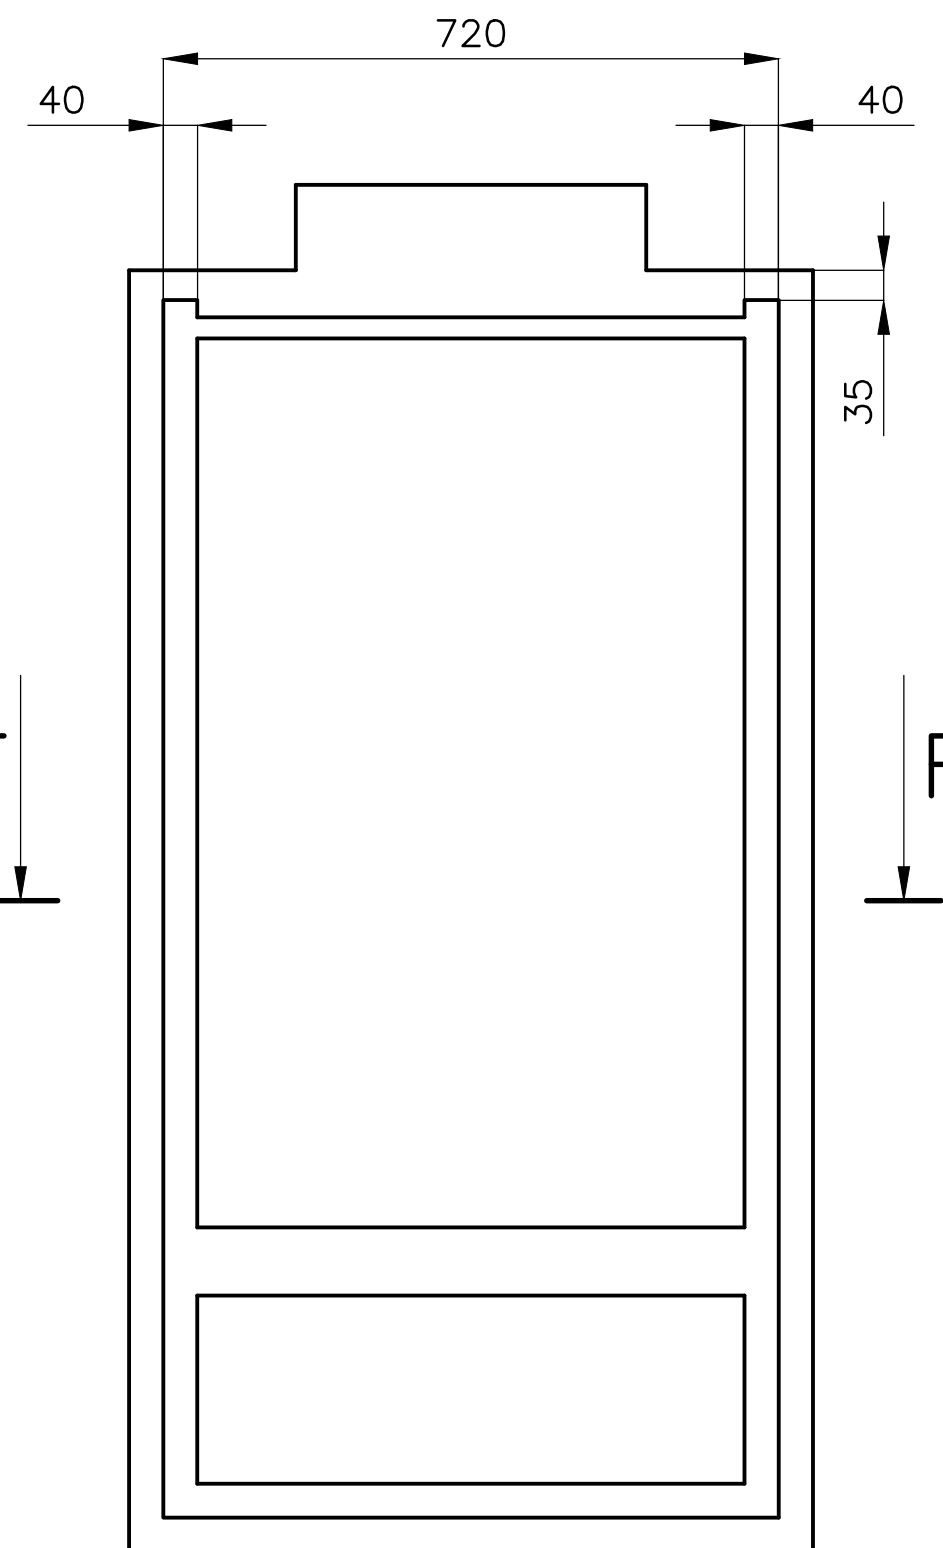

1
ZHOTOVIT 2KS/1PANEL
M1:2




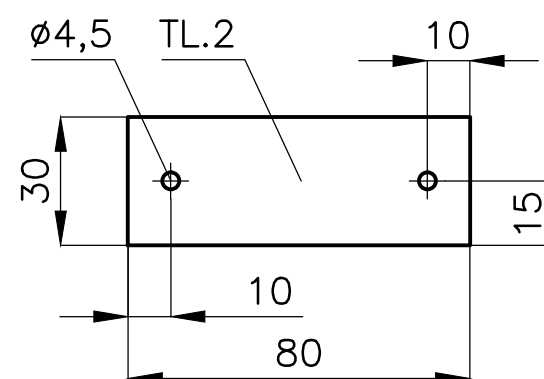


F-F

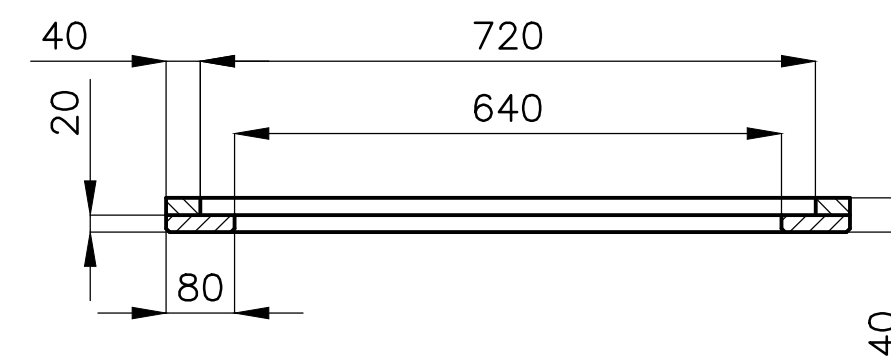

MATERIÁL: SPÁROVKA TL.20, LAMINO BÍLÉ, HLADKÉ TL.12, PLECH OC. TL.2
RÁM ZHOTOVIT TE SPÁROVKY
PÚ – SPÁROVKU MOŘIT V ODSTÍNU DLE DOHODY S ING.ARCH E.MACHOLÁNOVOU

POLOŽKA	MNOŽSTVÍ		28KS	VYŠŠÍ SESTAVA		
AKCE	MĚŘITKO	1:10	DATUM		7.11.2017	
HROTOVICE	OBSAH					P—100
	PANEL GRAFIKY 1			Č.V.	P—111	

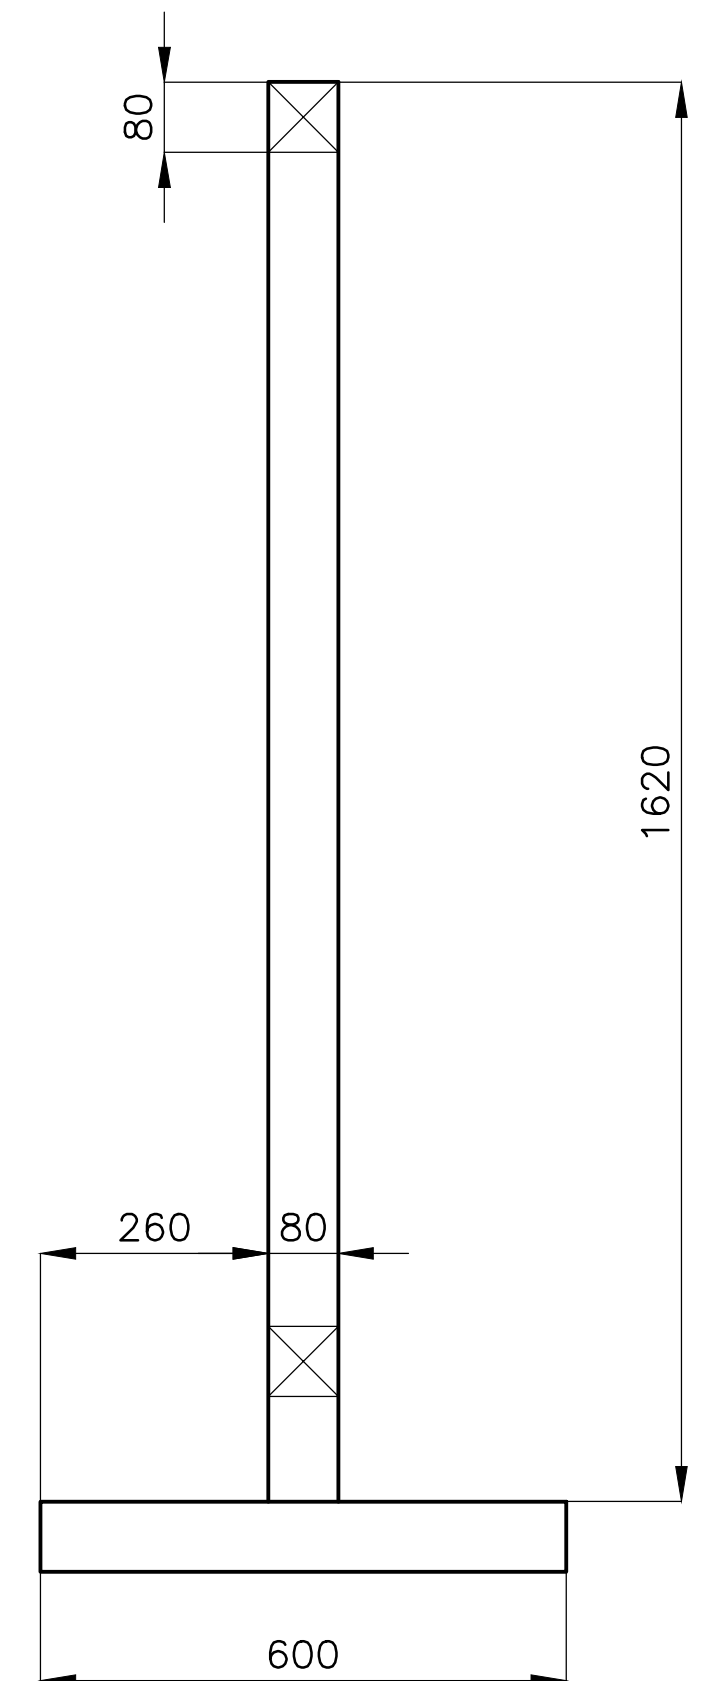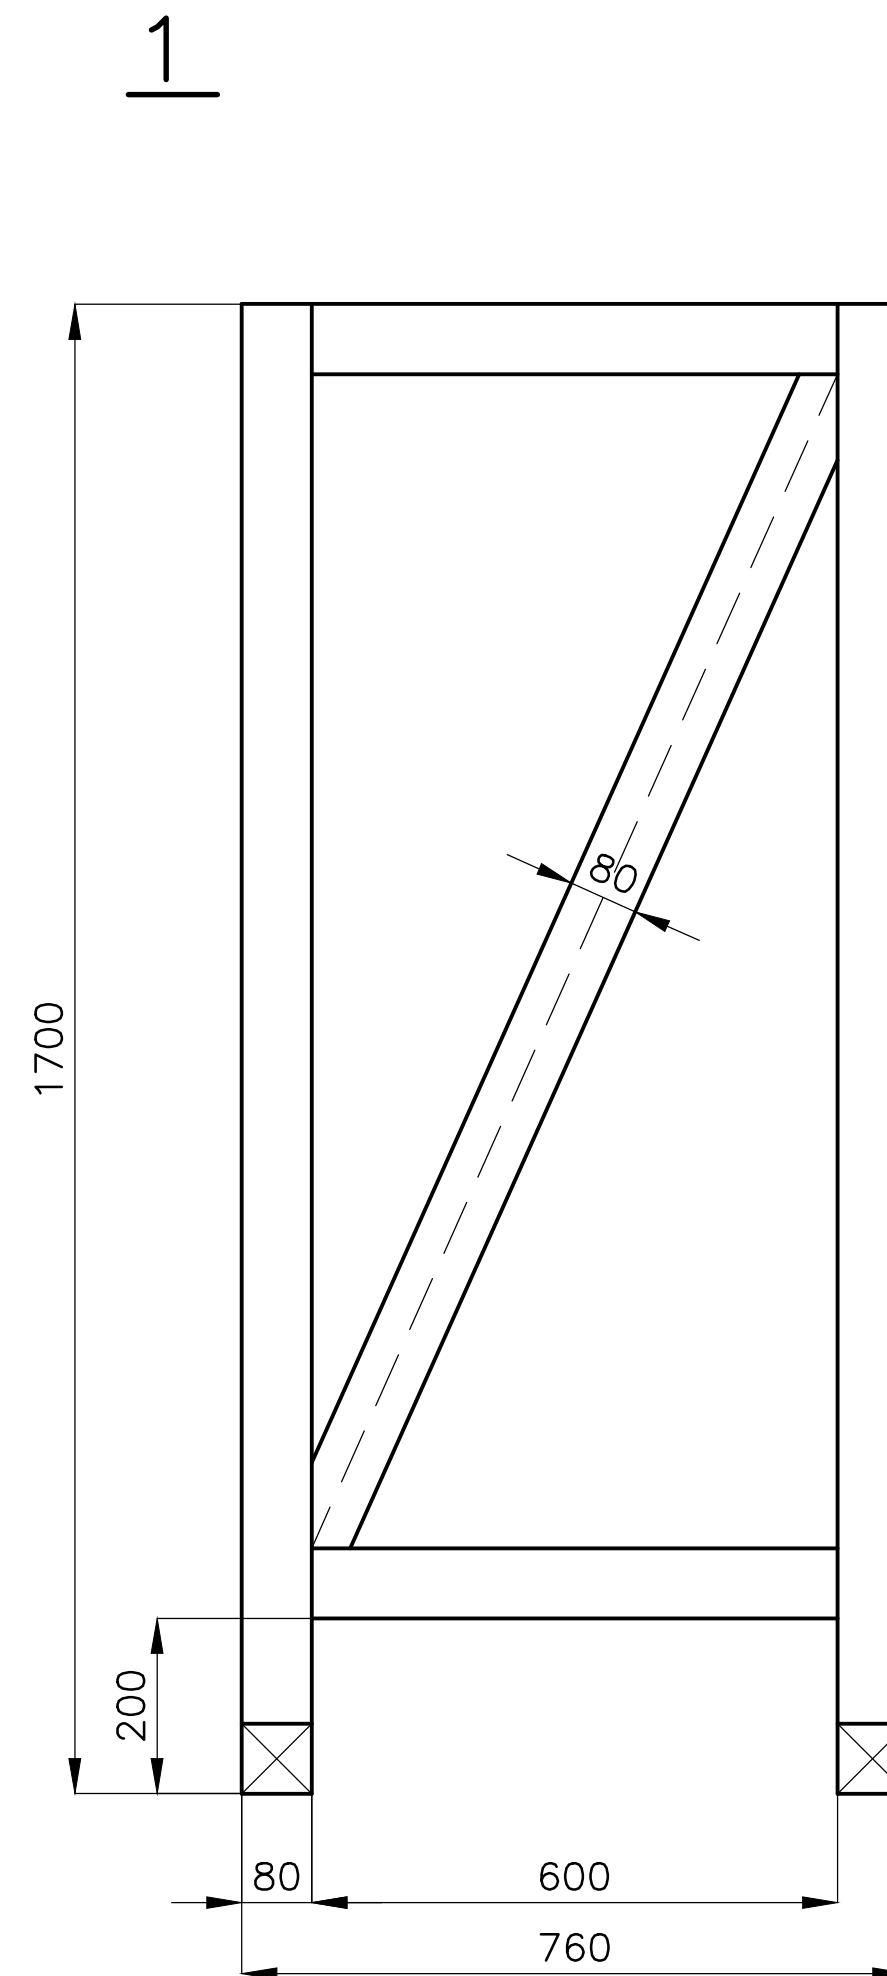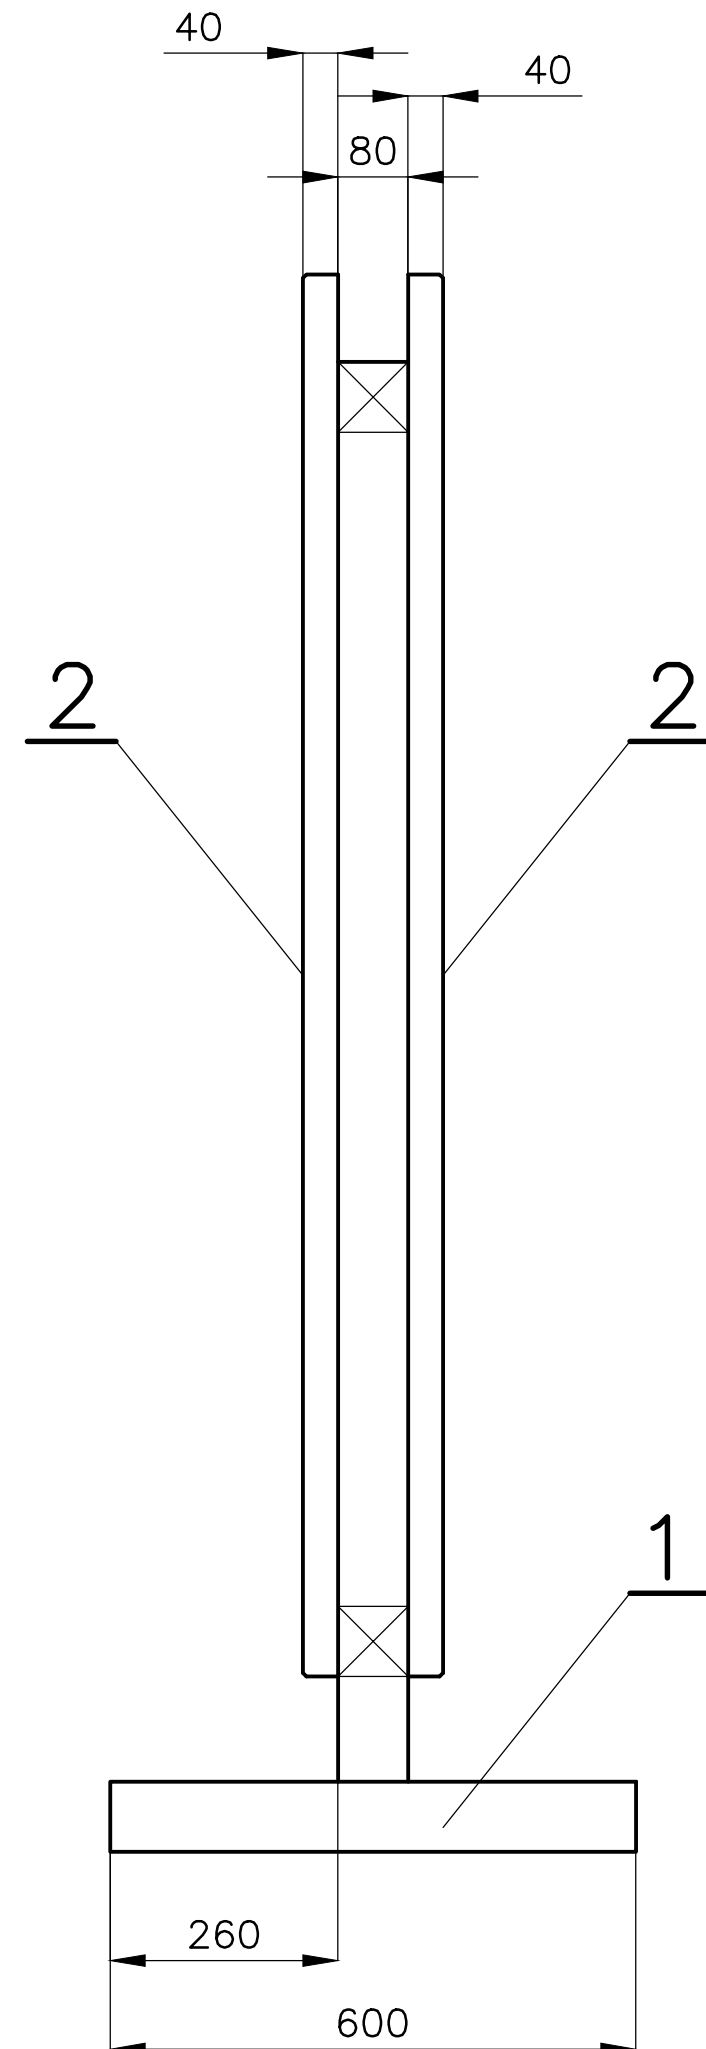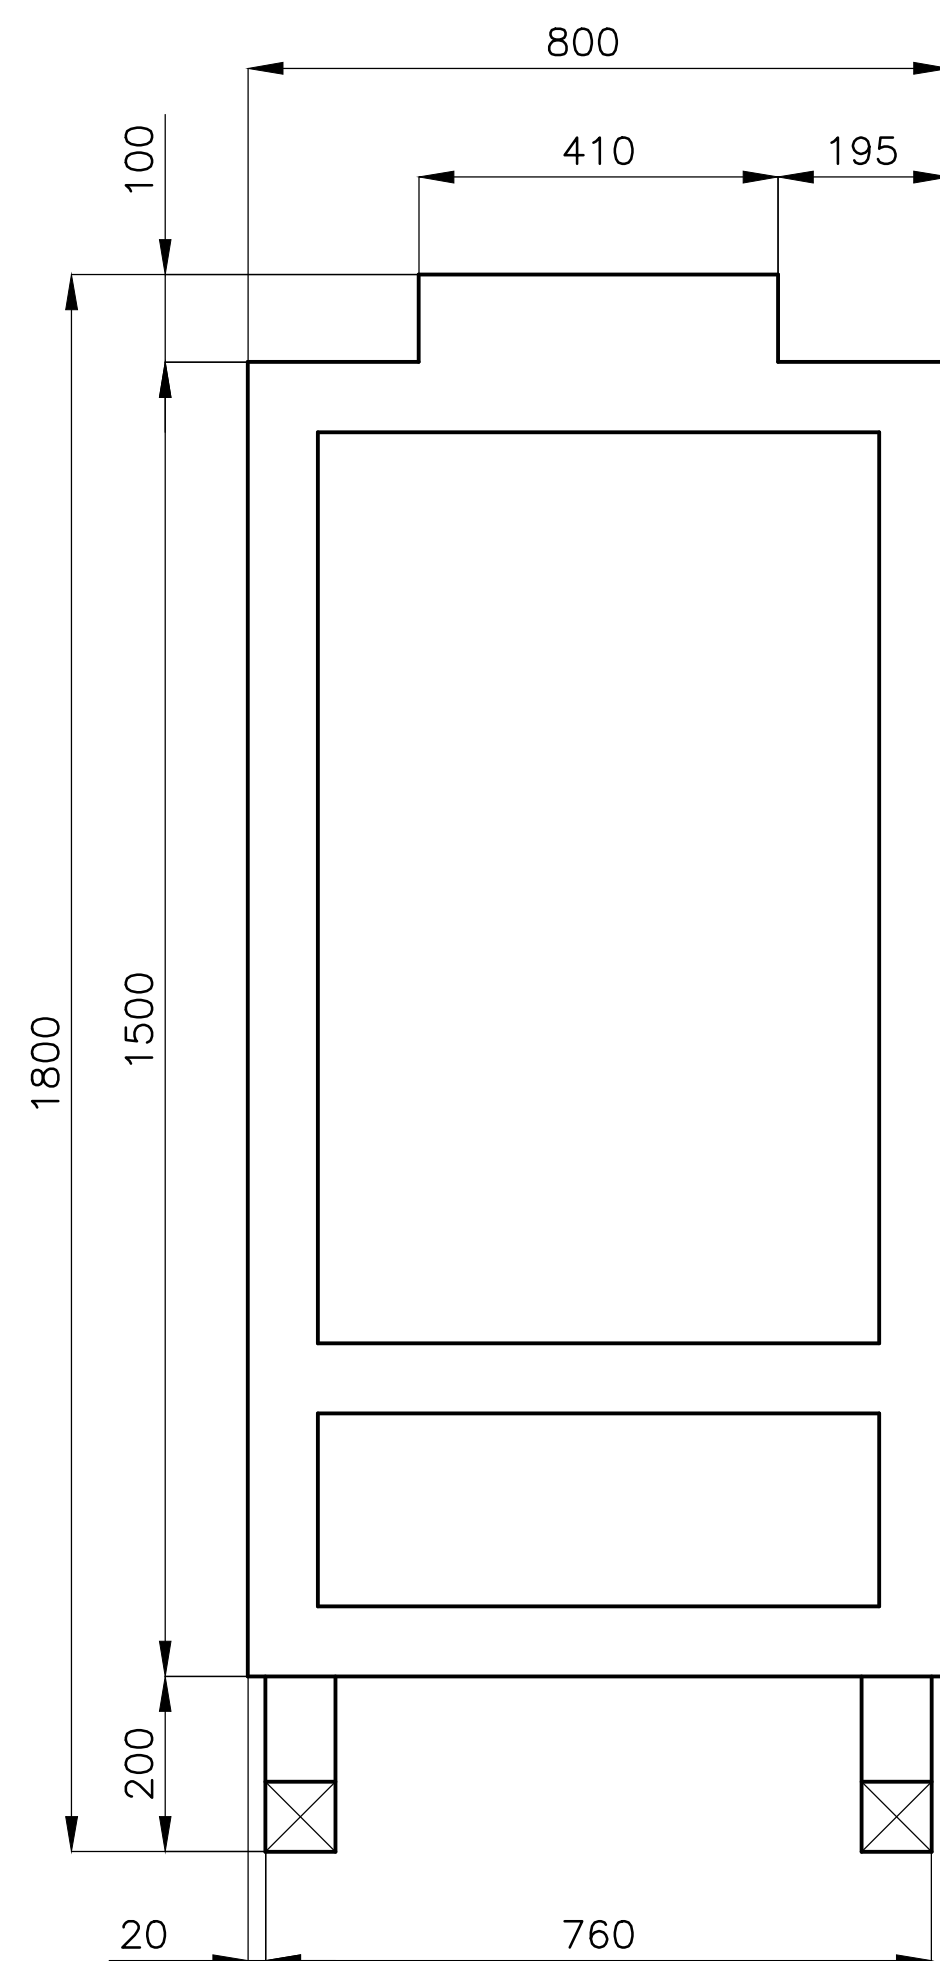

2 – PANEL GRAFIKY 1, Č.V. P–111


MATERIÁL: POL.2, HRANOL „KVH,, 80/80
PÚ – RÁM MOŘIT V ODSTÍNU DLE DOHODY S ING.ARCH. E.MACHOLÁNPVOU

POLOŽKA	MNOŽSTVÍ		10KS	VYŠŠÍ SESTAVA		
AKCE	MĚŘÍTKO	1:10	DATUM		7.11.2017	
HROTOVICE	OBSAH					P-100
	PANEL GRAFIKY 2			Č.v.	P-112	


A Q




P

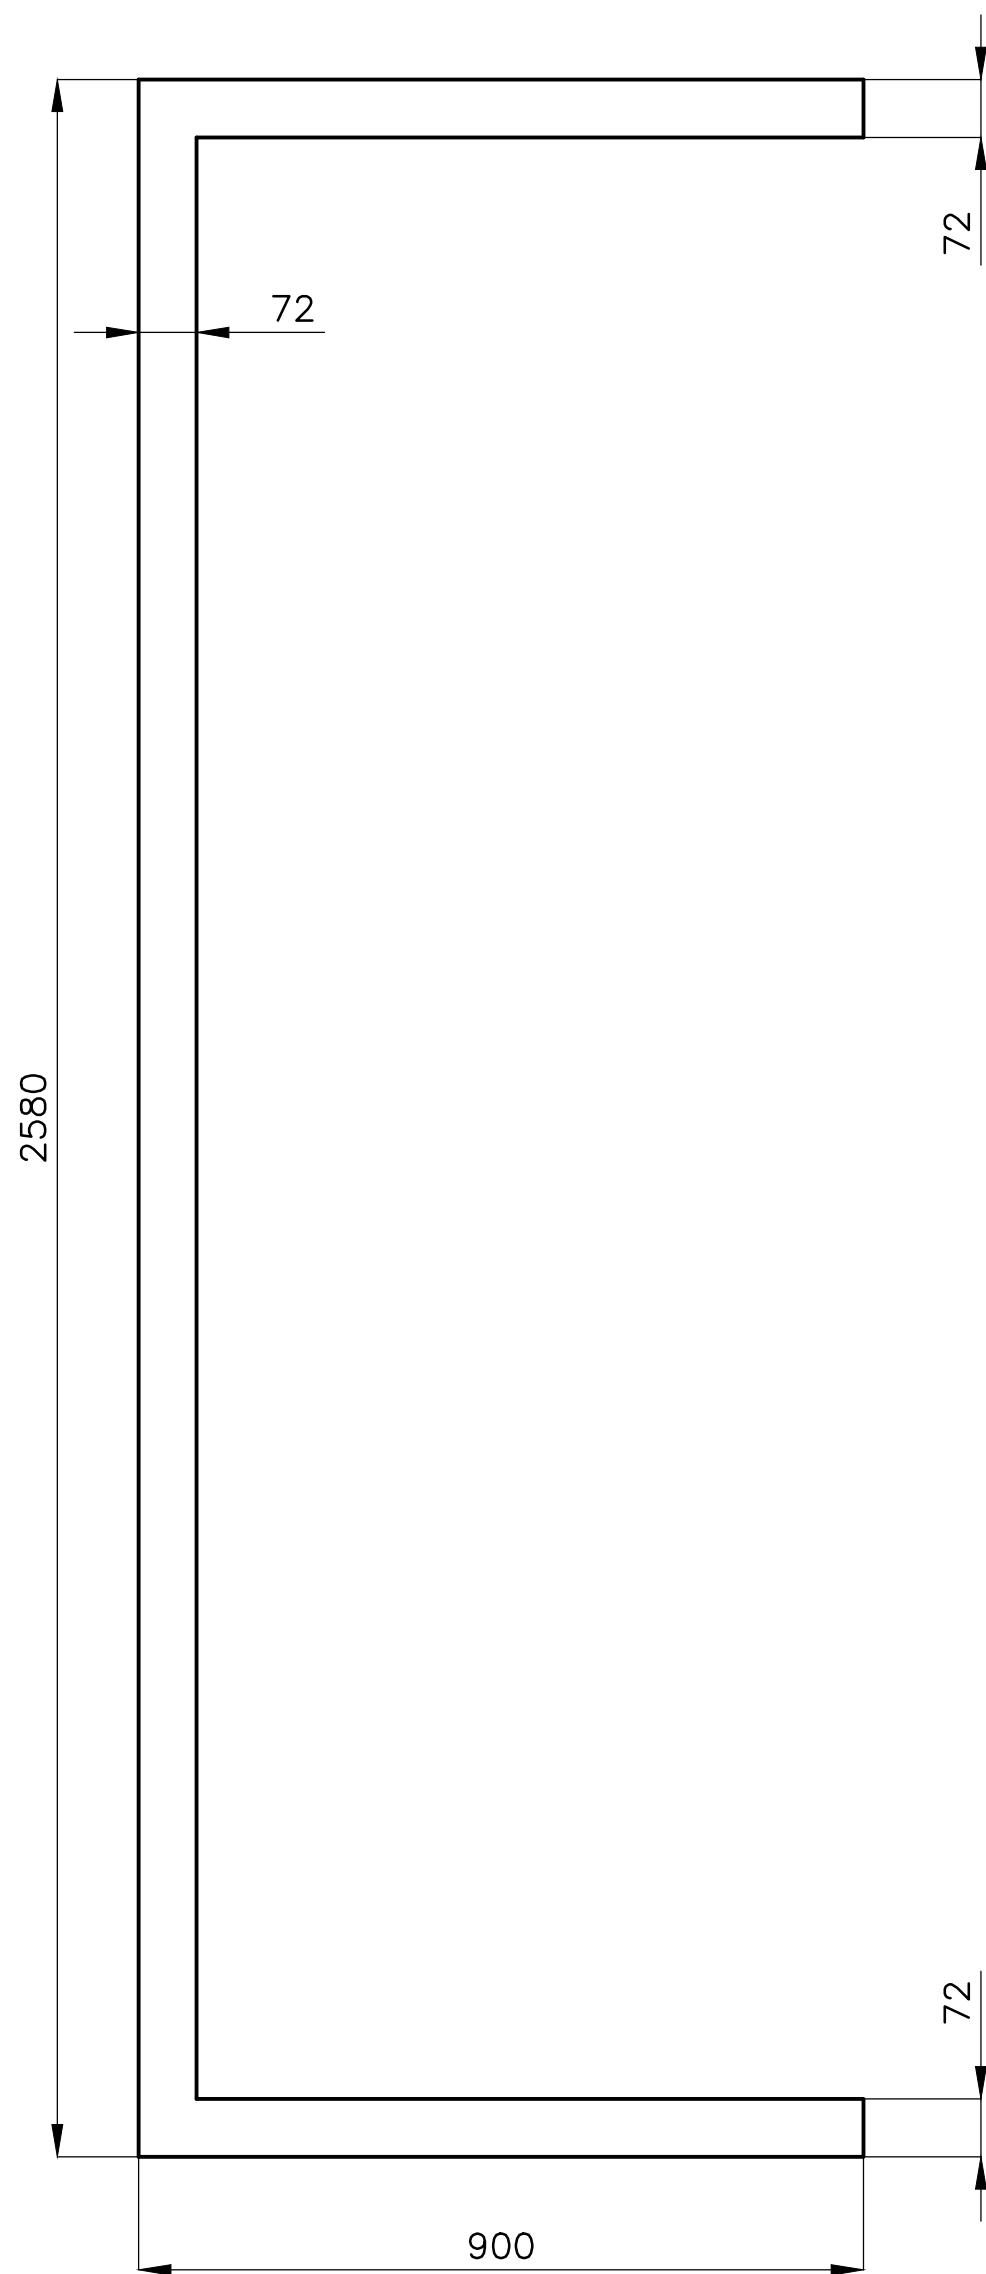

P

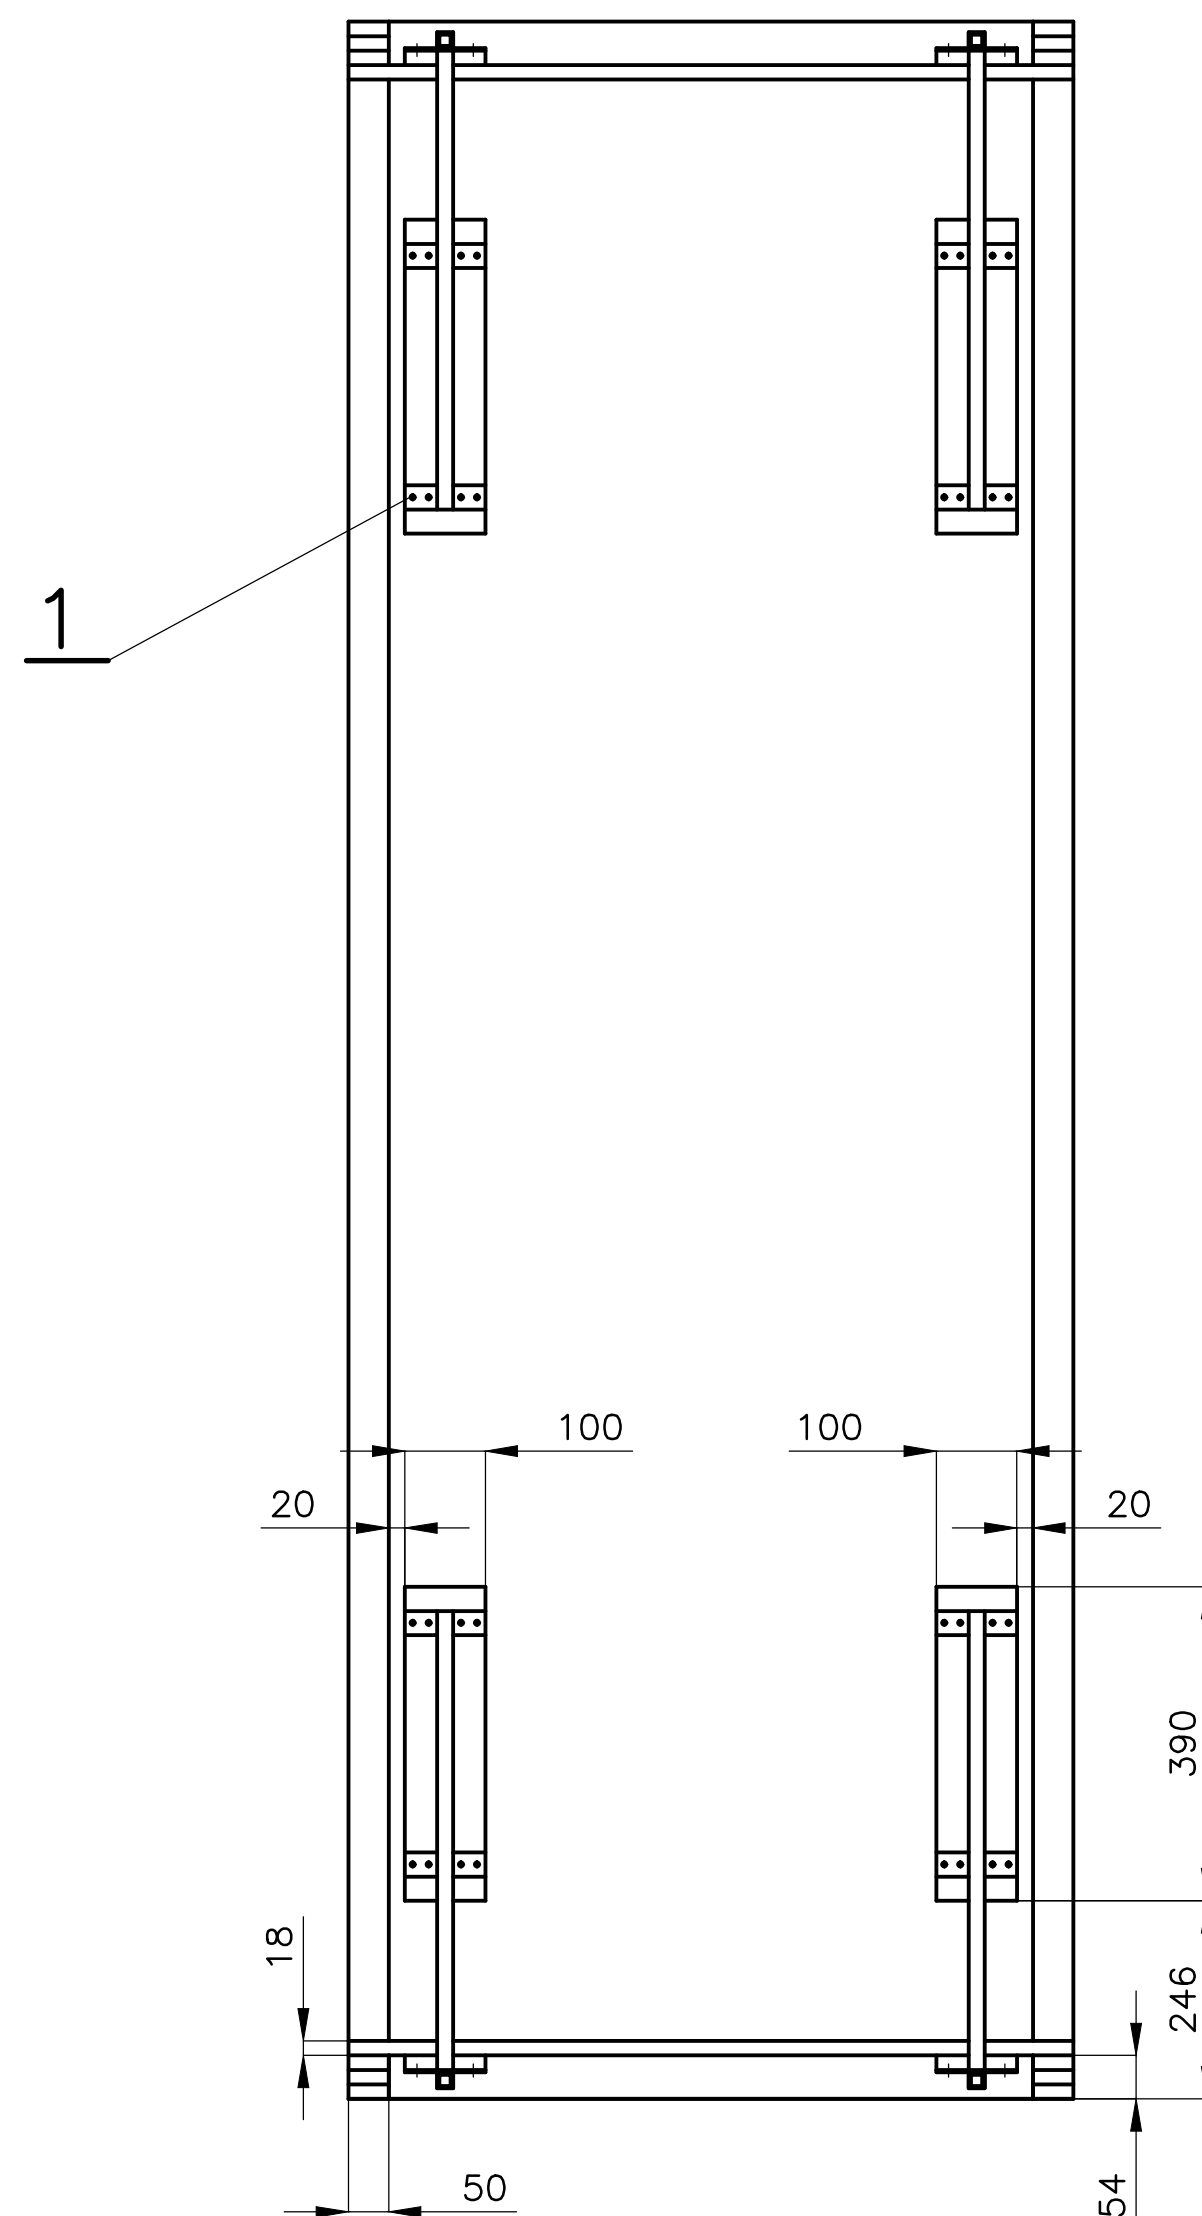


A-A

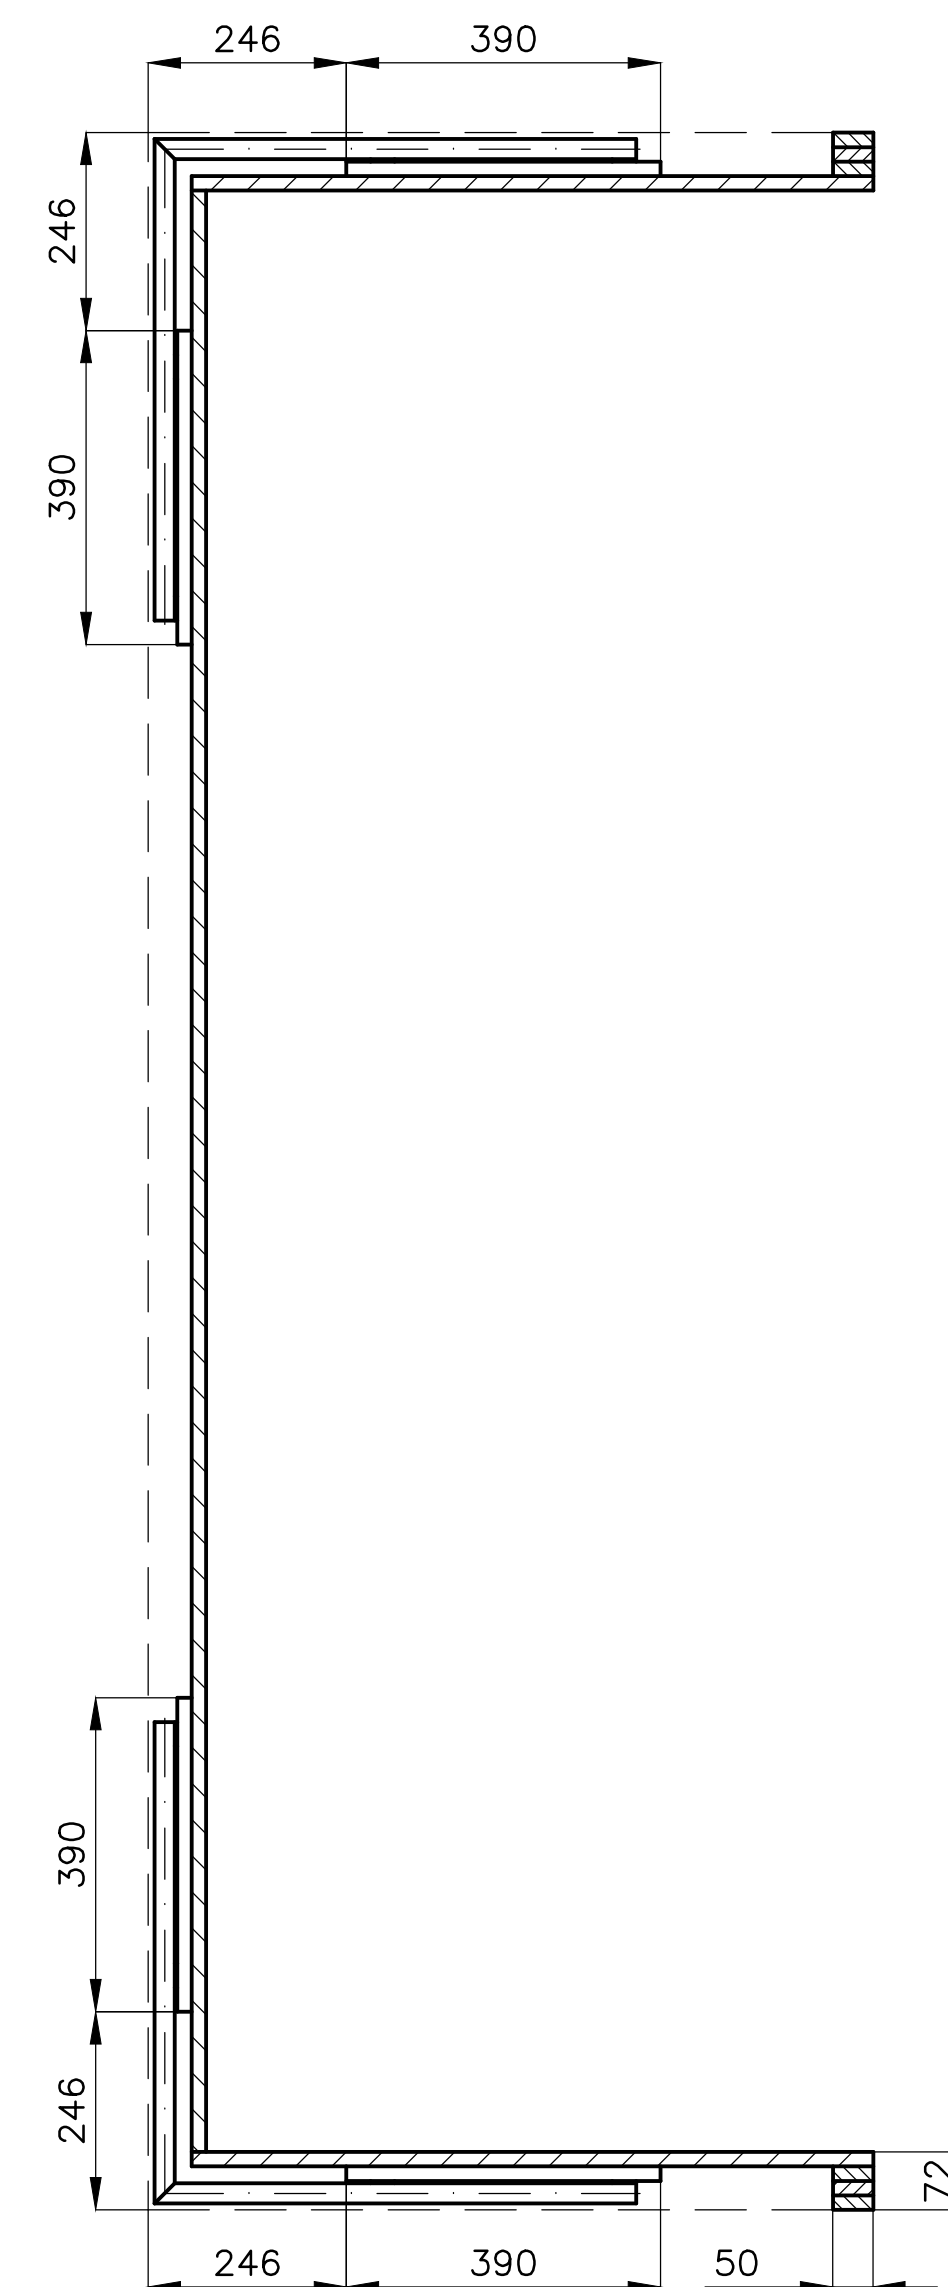

Q


A Q

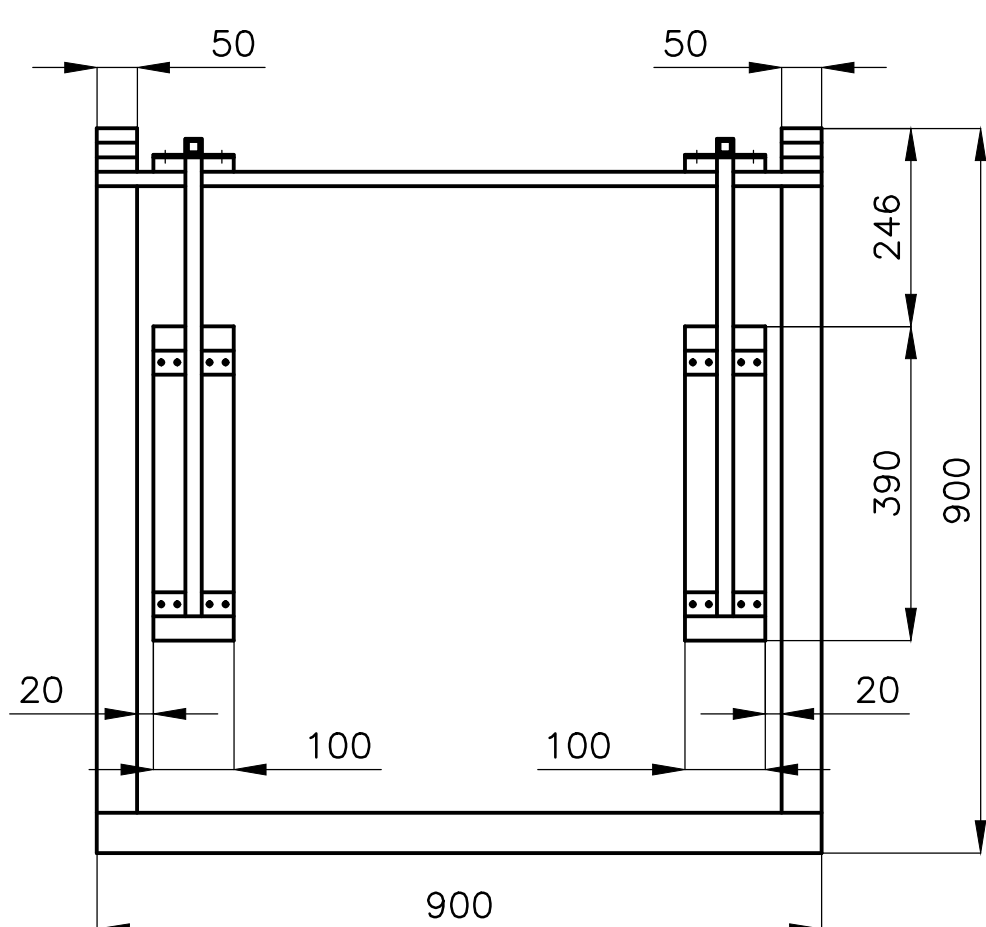

1 VÝZTUHA 1, Č.V. P-234

MATERIÁL: „MDF,, TL.18, VÝZTUHA – Č.V. P-234
PÚ – TMELIT, BROUSIT, NÁSTRÍK BARVOU DLE DOHODY
S ING.ARCH E.MACHOLÁNOVOU

POLOŽKA	MNOŽSTVÍ		3KS	VÝŠŠÍ SESTAVA	
AKCE	MĚŘITKO 1:10	DATUM 8.11.2017			
HROTOVICE		OBSAH	PODSTAVEC VITRINY 1		P-100
				Č.V.	P-113

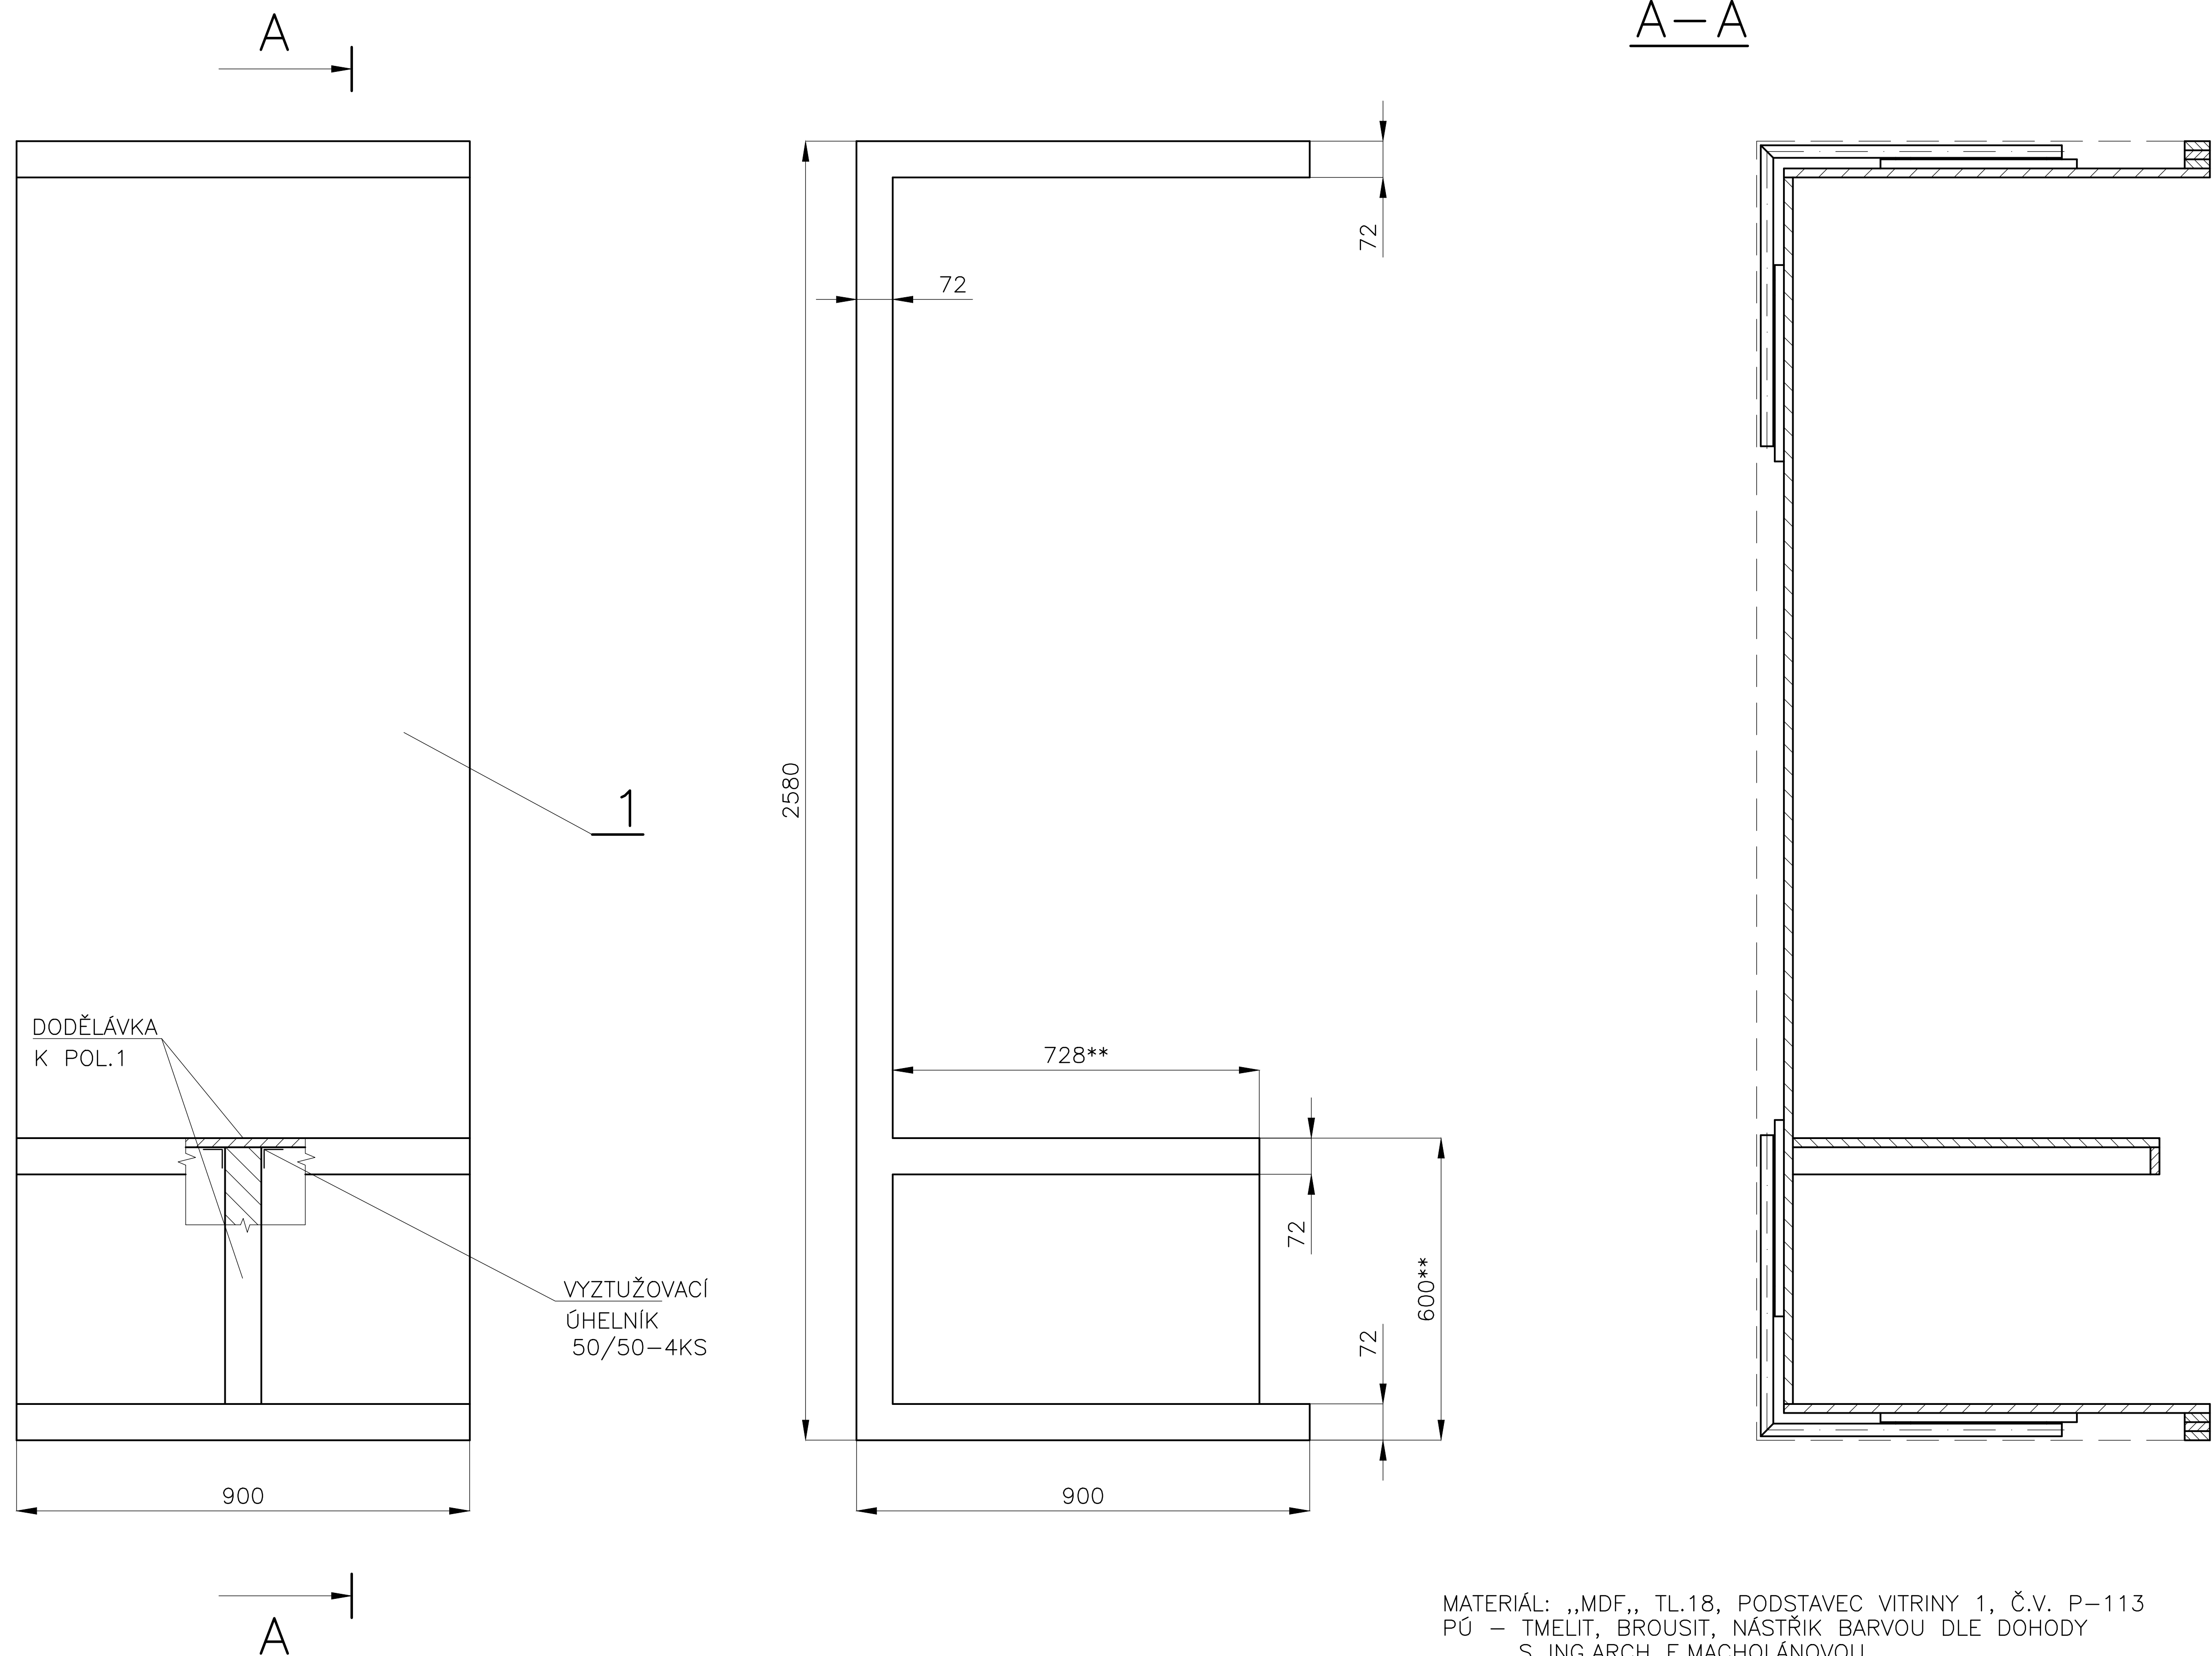

1 PODSTAVEC VITRINY 1, Č.V. P-113



728**, 600** – KONZULTOVAT S INVESTOREM VZHLEDEM K VELIKOSTI EXPONÁTU

MATERIÁL: „MDF,, TL.18, PODSTAVEC VITRINY 1, Č.V. P-113			
PÚ – TMELIT, BROUSIT, NÁSTRÍK BARVOU DLE DOHODY			
S ING.ARCH E.MACHOLÁNOVOU			
POLOŽKA	MNOŽSTVÍ	1KS	
AKCE	MĚŘÍTKO 1:10	DATUM 8.11.2017	VYŠŠÍ SESTAVA
HROTOVICE		OBSAH	P-100
		PODSTAVEC VITRINY 2	Č.V. P-114

Technical drawing of a rectangular floor plan. The overall dimensions are 3000 (width) by 3000 (height). The plan contains several rectangular features:

- A central square feature with dimensions 500 (width) by 500 (height), labeled with a '1'.
- A square feature to the left of the center with dimensions 400 (width) by 400 (height), labeled with a '2'.
- A square feature to the right of the center with dimensions 400 (width) by 400 (height), labeled with a '3'.
- A square feature at the bottom center with dimensions 400 (width) by 400 (height).

The drawing includes dimension lines and arrows indicating the measurements for each feature and the overall plan.

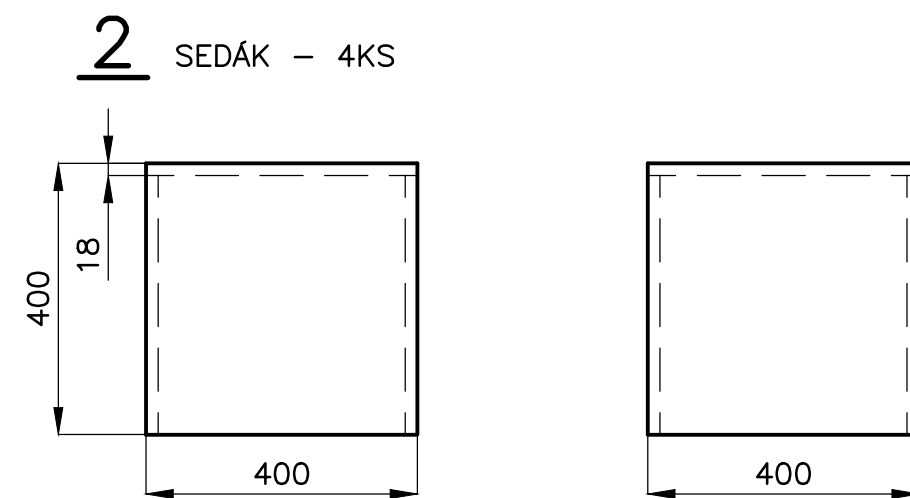
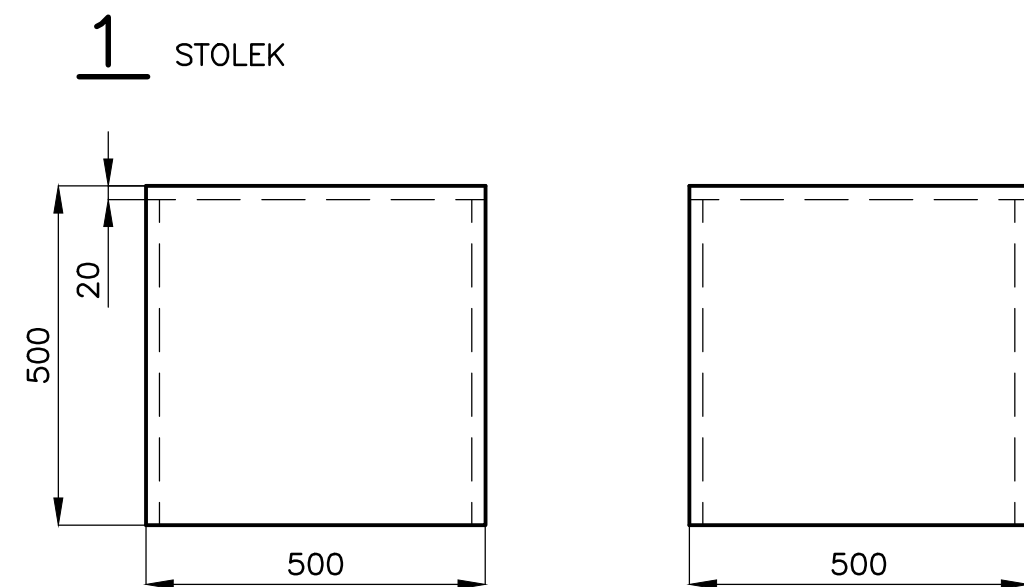


1 STOLEK – SPÁROVKA „BUK,, TL.20, PÚ – MOŘENO

2 SEDÁK, „DTD,, TL.18, PÚ – NÁSTŘÍK POLYURETANOVOU BARVOU

3 KOBEREK

POLOŽKA	ZHOTOVIL: Ing. PELANT Václav	MNOŽSTVÍ	1 SADA	MĚŘÍTKO	1:10	DATUM	7.11.2017	VYŠŠÍ SESTAVA	
	AKCE			OBSAH				P-100	
	HROTOVICE			NÁBYTEK – VSTUP INFO				Č.v. P-115	

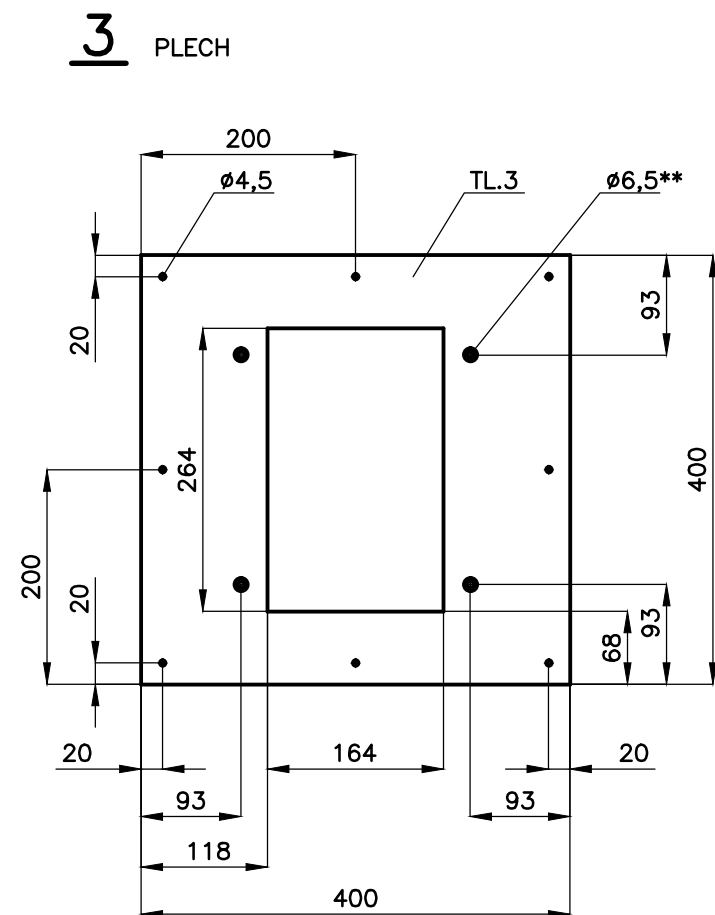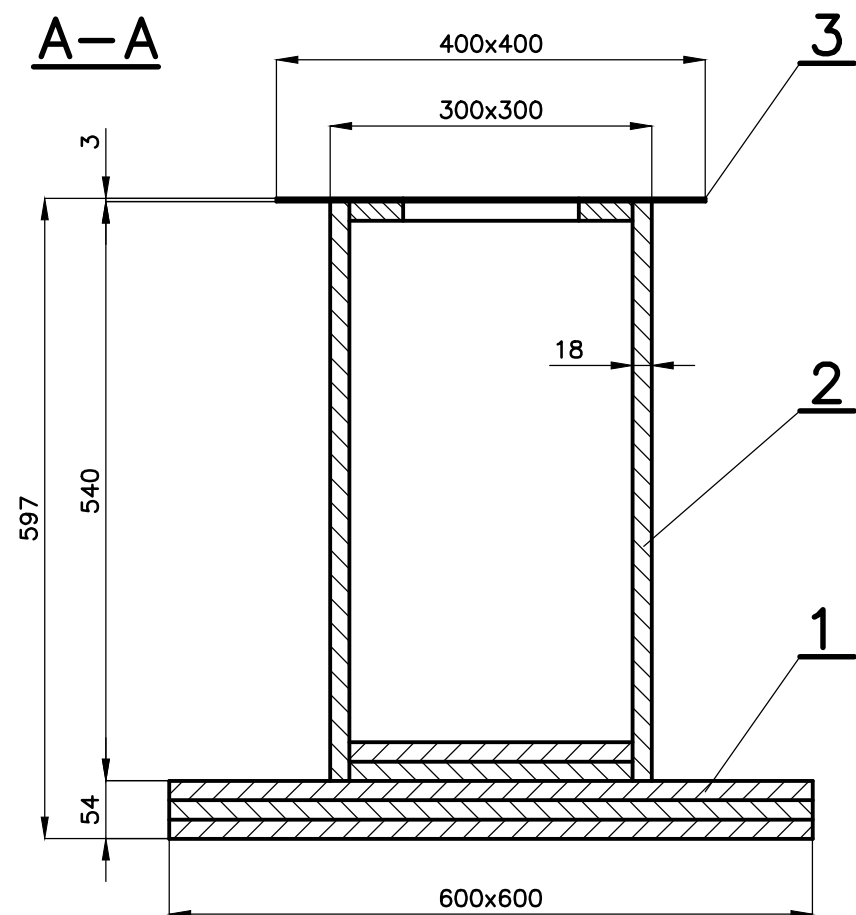


Ø6,5** – ZAHLOUBIT PRO HLAVU ŠROUBU M6x30




- 1 – DESKA, „MDF,, TL.18, POHLEDOVÉ HRANY SRAŽENY 2x45°,
PŮ – NÁSTRÍK BARVOU V ODSTÍNU DLE DOHODY
2 – SLOUPEK, „DTTO,, 1
3 – PLECH OC. TL.3 PŮ – NÁTĚR ZÁKLADNÍ BARVOU

KAŽDY DÍL ZHOTOVIT SAMOSTATNĚ, SPOJIT AŽ PŘI MONTÁŽI

DOHODU PROJEDNAT S ING.ARCH E.MACHOLÁNOVOU A INVESTOREM
(VÝŠKU PODSTAVCE).

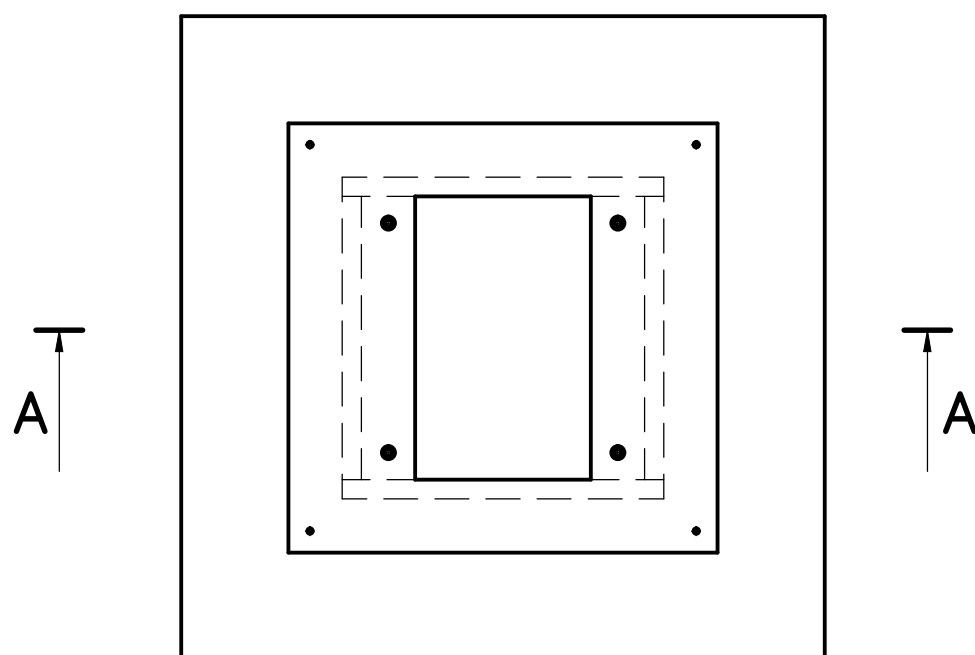


POLOŽKA	MNOŽSTVÍ		1KS	VYŠŠÍ SESTAVA	
AKCE	MĚŘITKO	1:5	DATUM		
HROTOVICE		PODSTAVEC – DĚJINY		Č.v.	P-116
					P-100

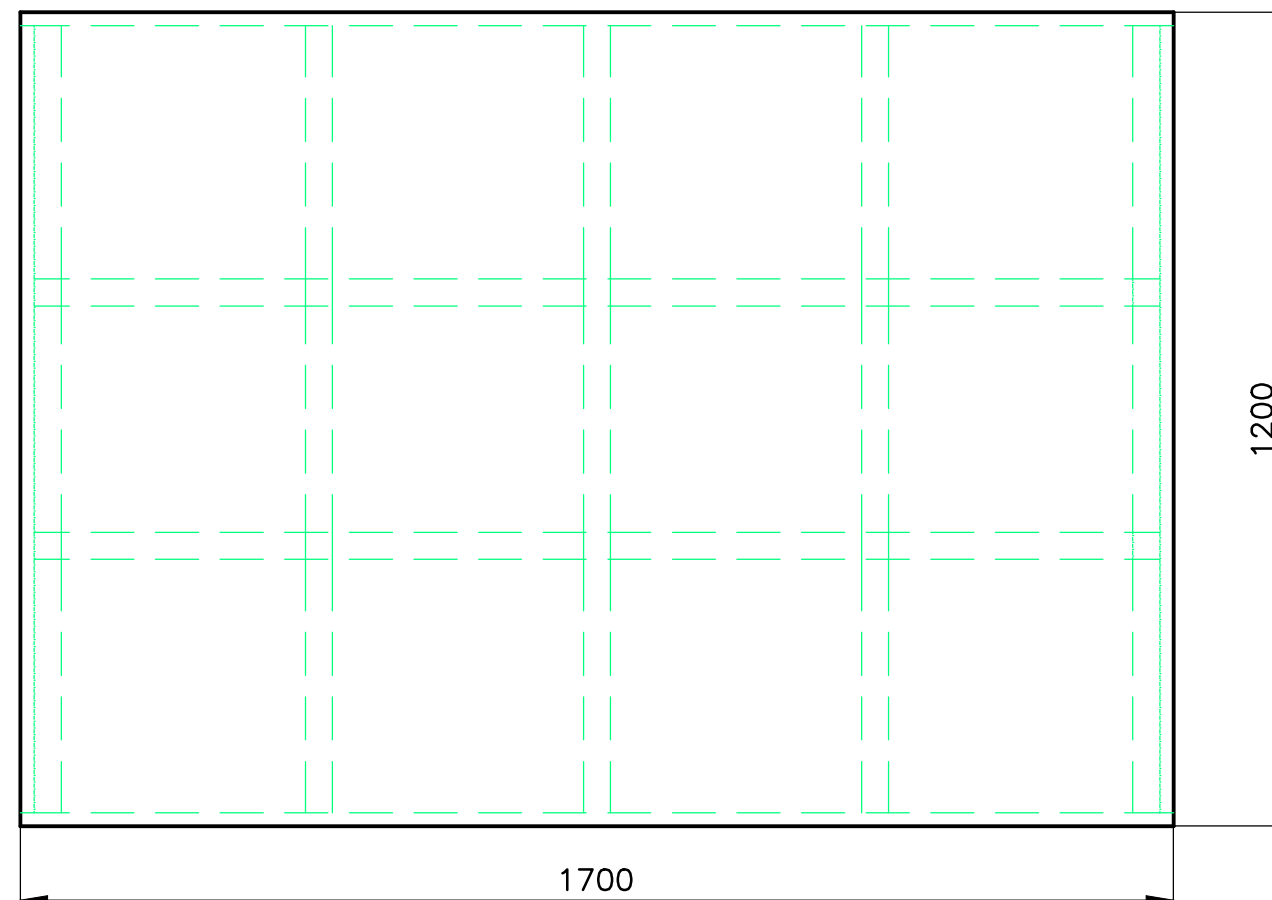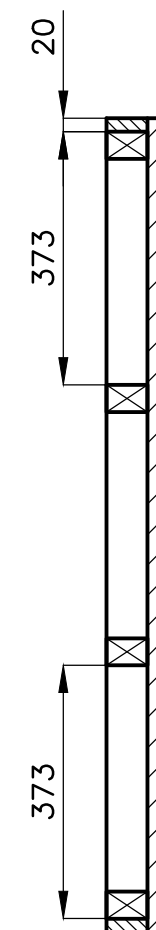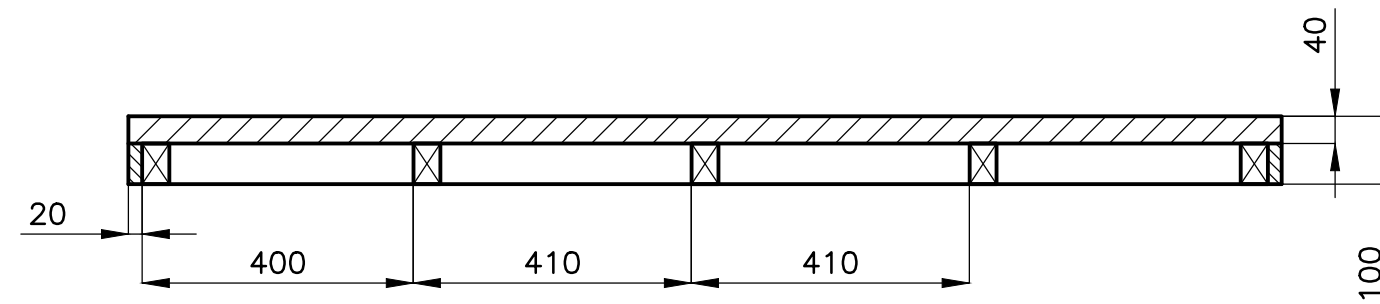

B


MATERIÁL: SPÁROVKA PRŮBĚŽNÁ TL.40, TL.20, HRANOL „SM,, 40/60
PÚ – MOŘIT V ODSTÍNU DLE DOHODY S ING.ARCH E.MACHOLÁNOVOU

POLOŽKA	ZHOTOVIL: Ing. PELANT Václav	MNOŽSTVÍ	1KS	MĚŘÍTKO	1:10	DATUM	8.11.2017	VYŠŠÍ SESTAVA	
	AKCE								P-100
	HROTOVICE			OBSAH					Č.v. P-117

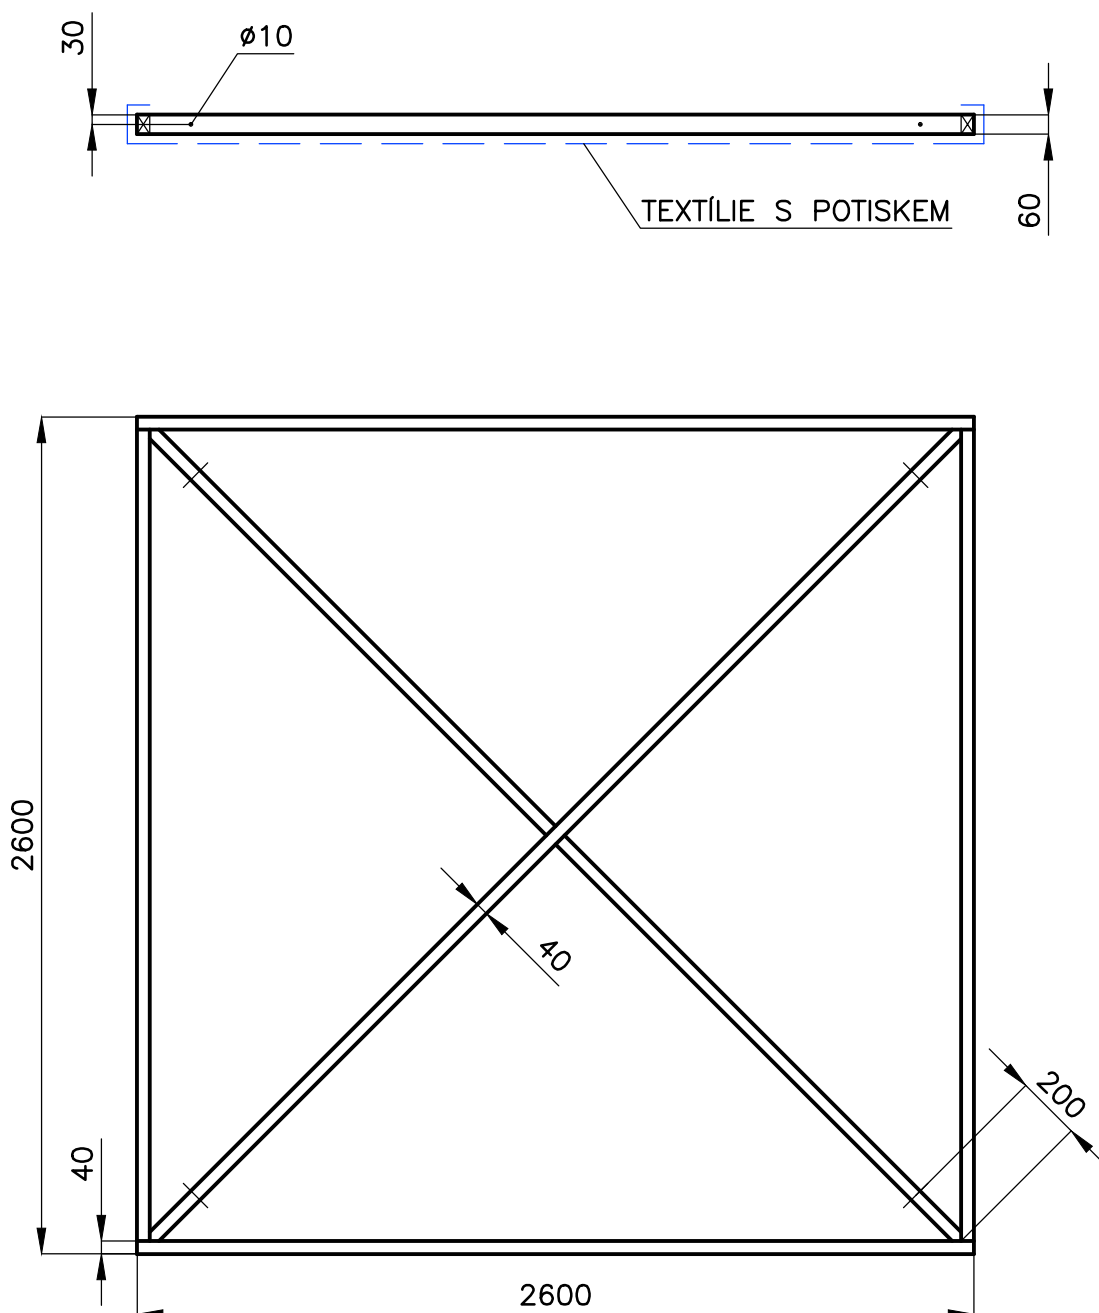



MATERIÁL: HRANOL „KVH,, 60/40, TEXTÍLIE S POTISKEM
PŘI MONTÁŽI ZAVĚSIT POD STROP MÍSTNOSTI VE VZDÁLENOSTI CCA 200MM
POTISK DLE ING.ARCH E.MACHOLÁNOVÉ

POLOŽKA	MNOŽSTVÍ		2KS	VYŠŠÍ SESTAVA		
AKCE	MĚŘÍTKO	1:20	DATUM		8.11.2017	
HROTOVICE	OBSAH					P-100
	PANEL STROPNÍ 1			Č.v.	P-118	

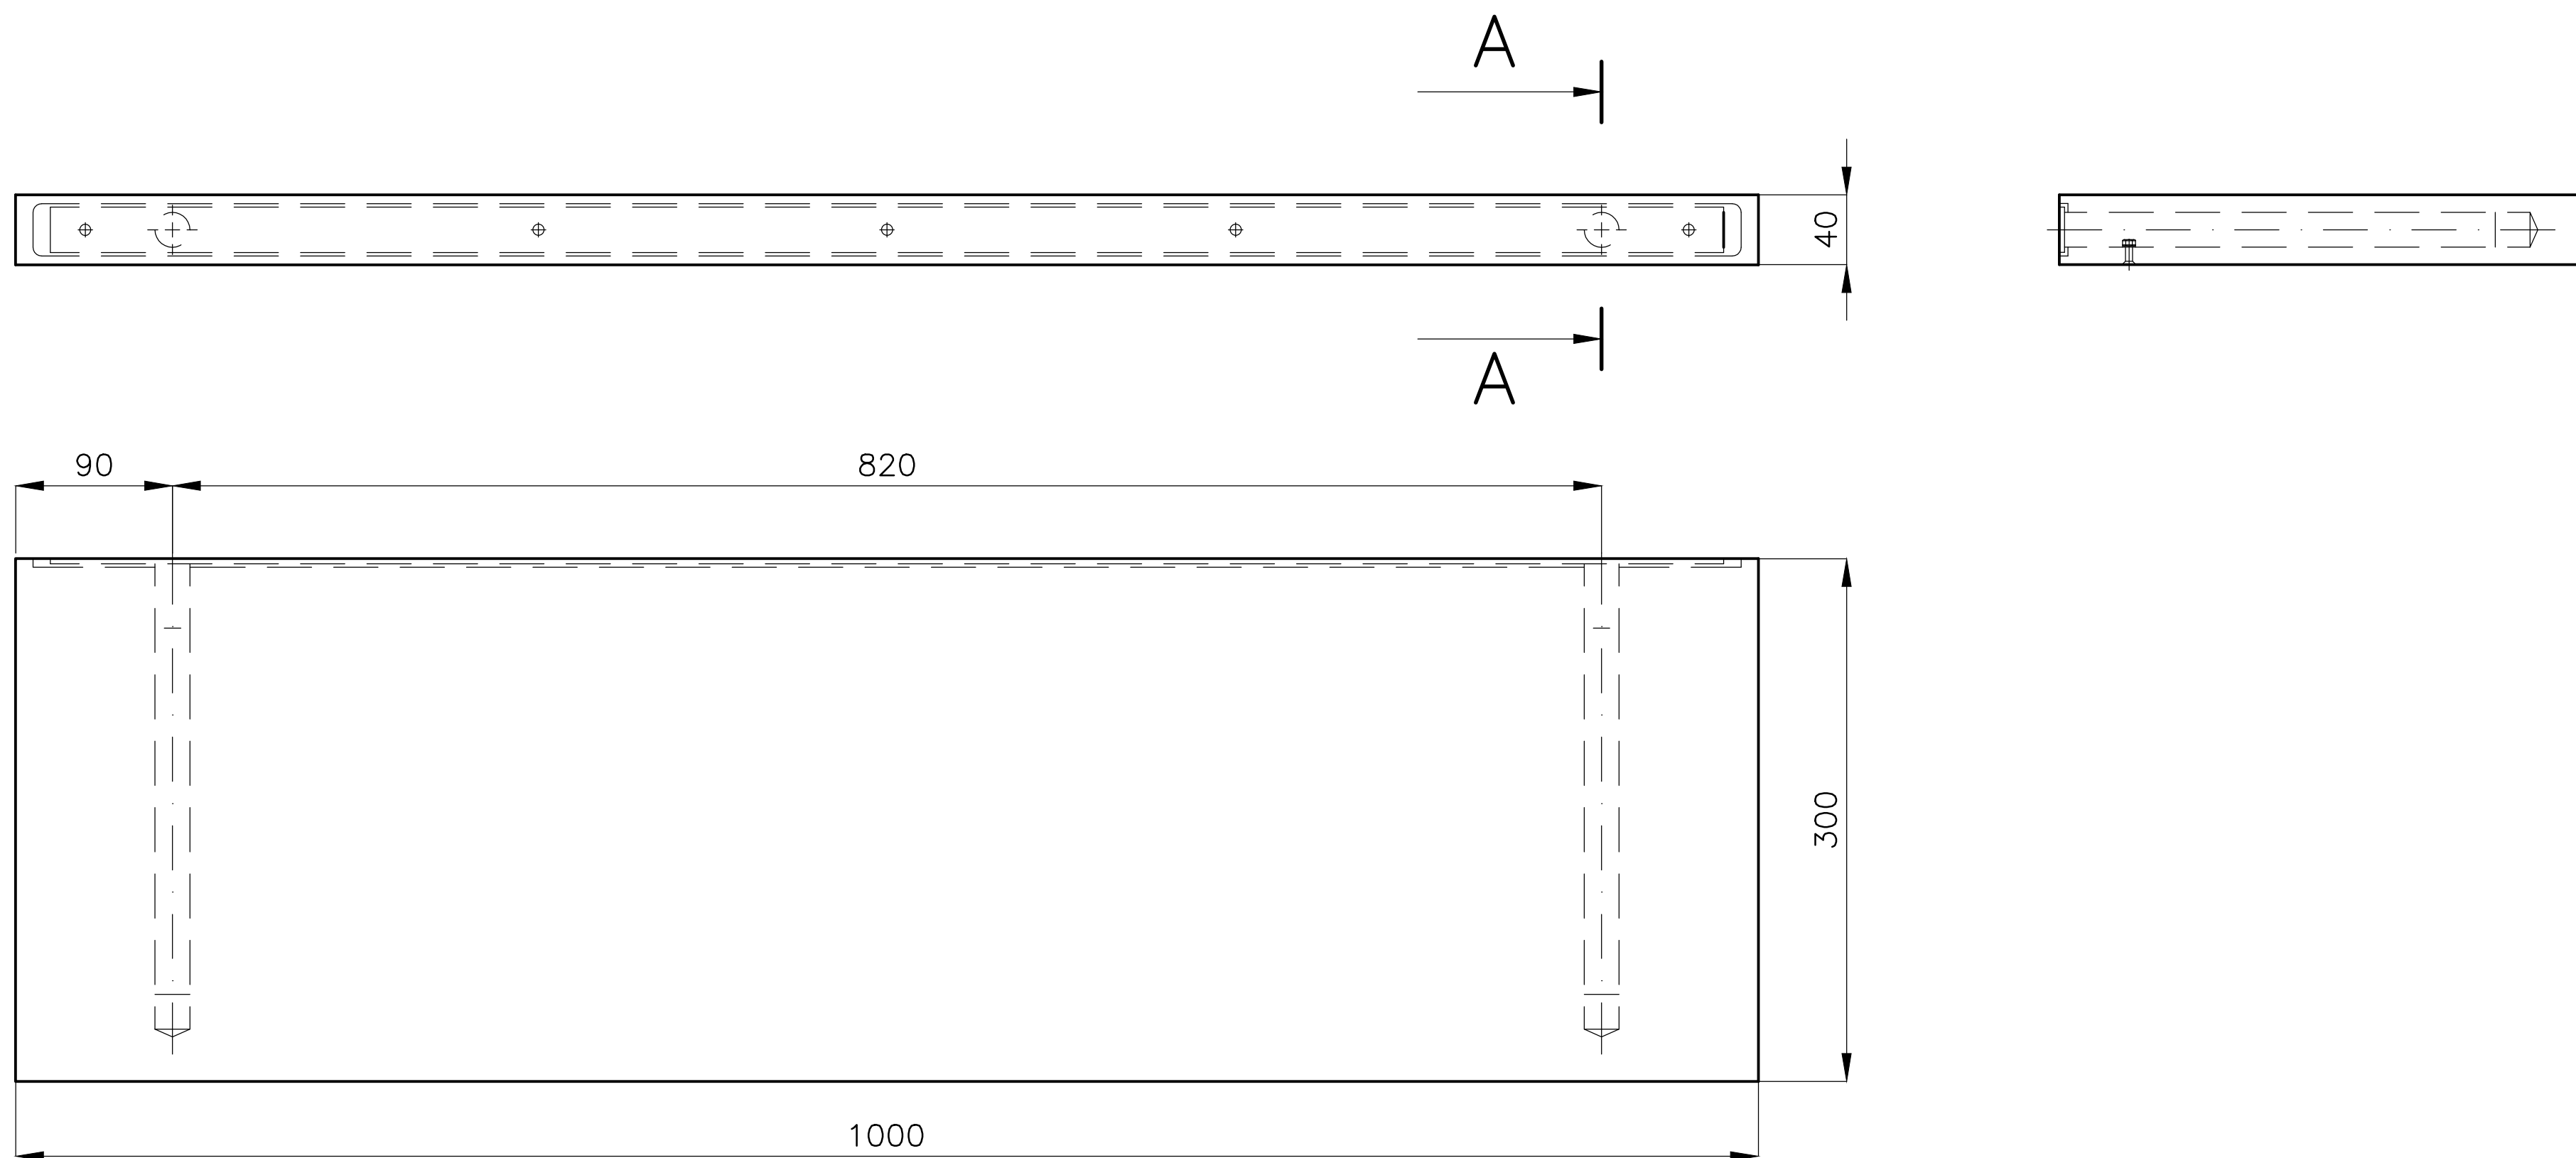

- 1 – DESKA POLICE 1, Č.V. P–235
2 – DRŽÁK POLICE 1, Č.V. P–236


POLOŽKA	ZHOTOVIL: Ing. PELANT Václav	MNOŽSTVÍ	3KS	MĚŘÍTKO	1:4	DATUM	8.11.2017	VYŠŠÍ SESTAVA	
	AKCE HROTOVICE – FOTOATELIER			OBSAH POLICE 1				Č.V.	P–100 P–120

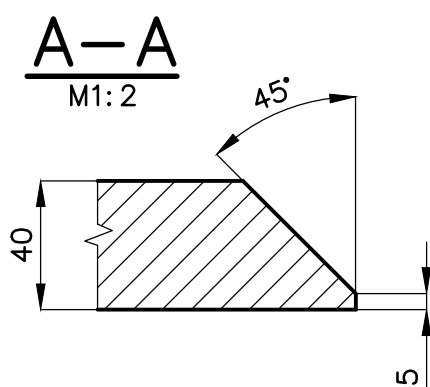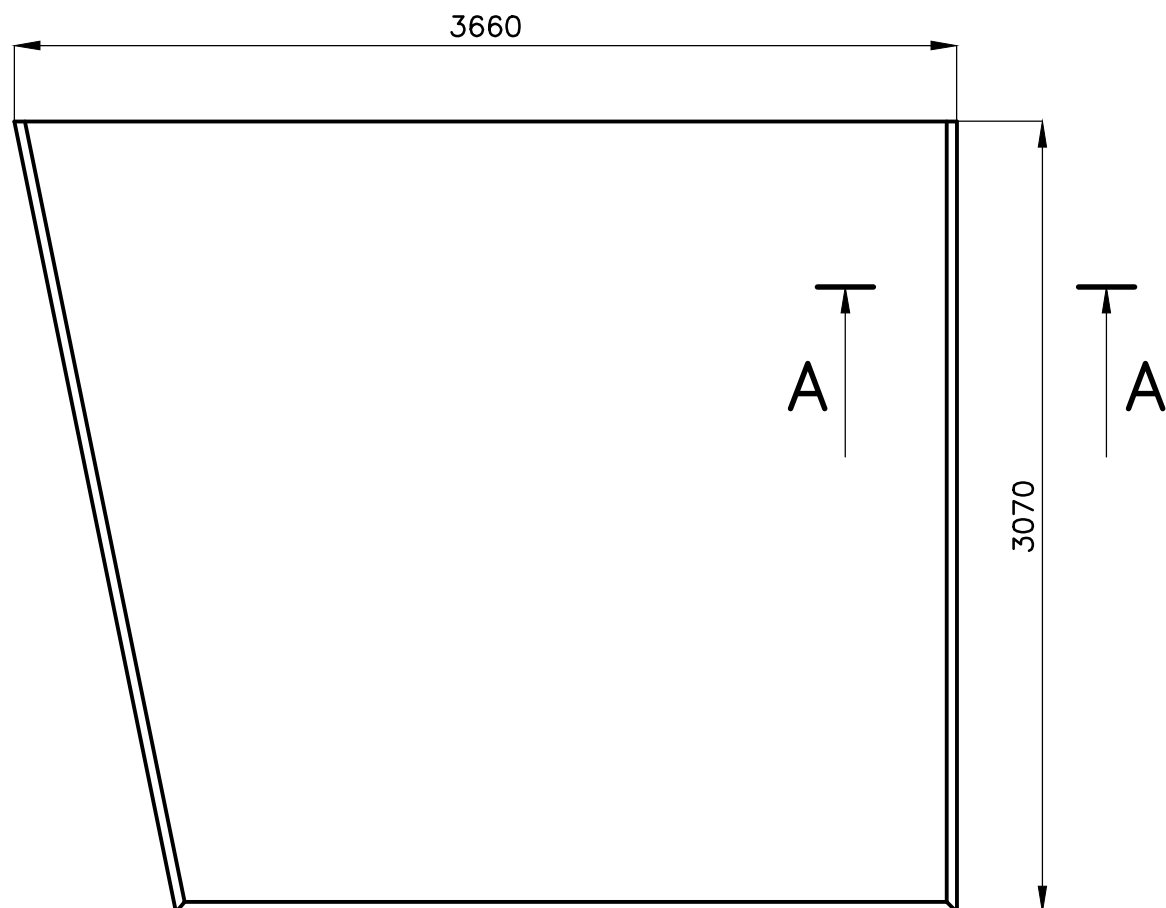


ZBÝVAJÍCÍ ROZMĚRY DOMĚŘIT

MATERIÁL: SPÁROVKA PRŮBĚŽNÁ
PÚ – MOŘIT DLE DOHODY
S ING.ARCH E.MACHOLÁNOVOU

POLOŽKA	MNOŽSTVÍ		1KS	VYŠŠÍ SESTAVA		
AKCE	MĚŘÍTKO	1:25	DATUM		8.11.2017	
HROTOVICE	OBSAH					P-100
	PODIUM-FOTOATELIER			Č.v.	P-121	

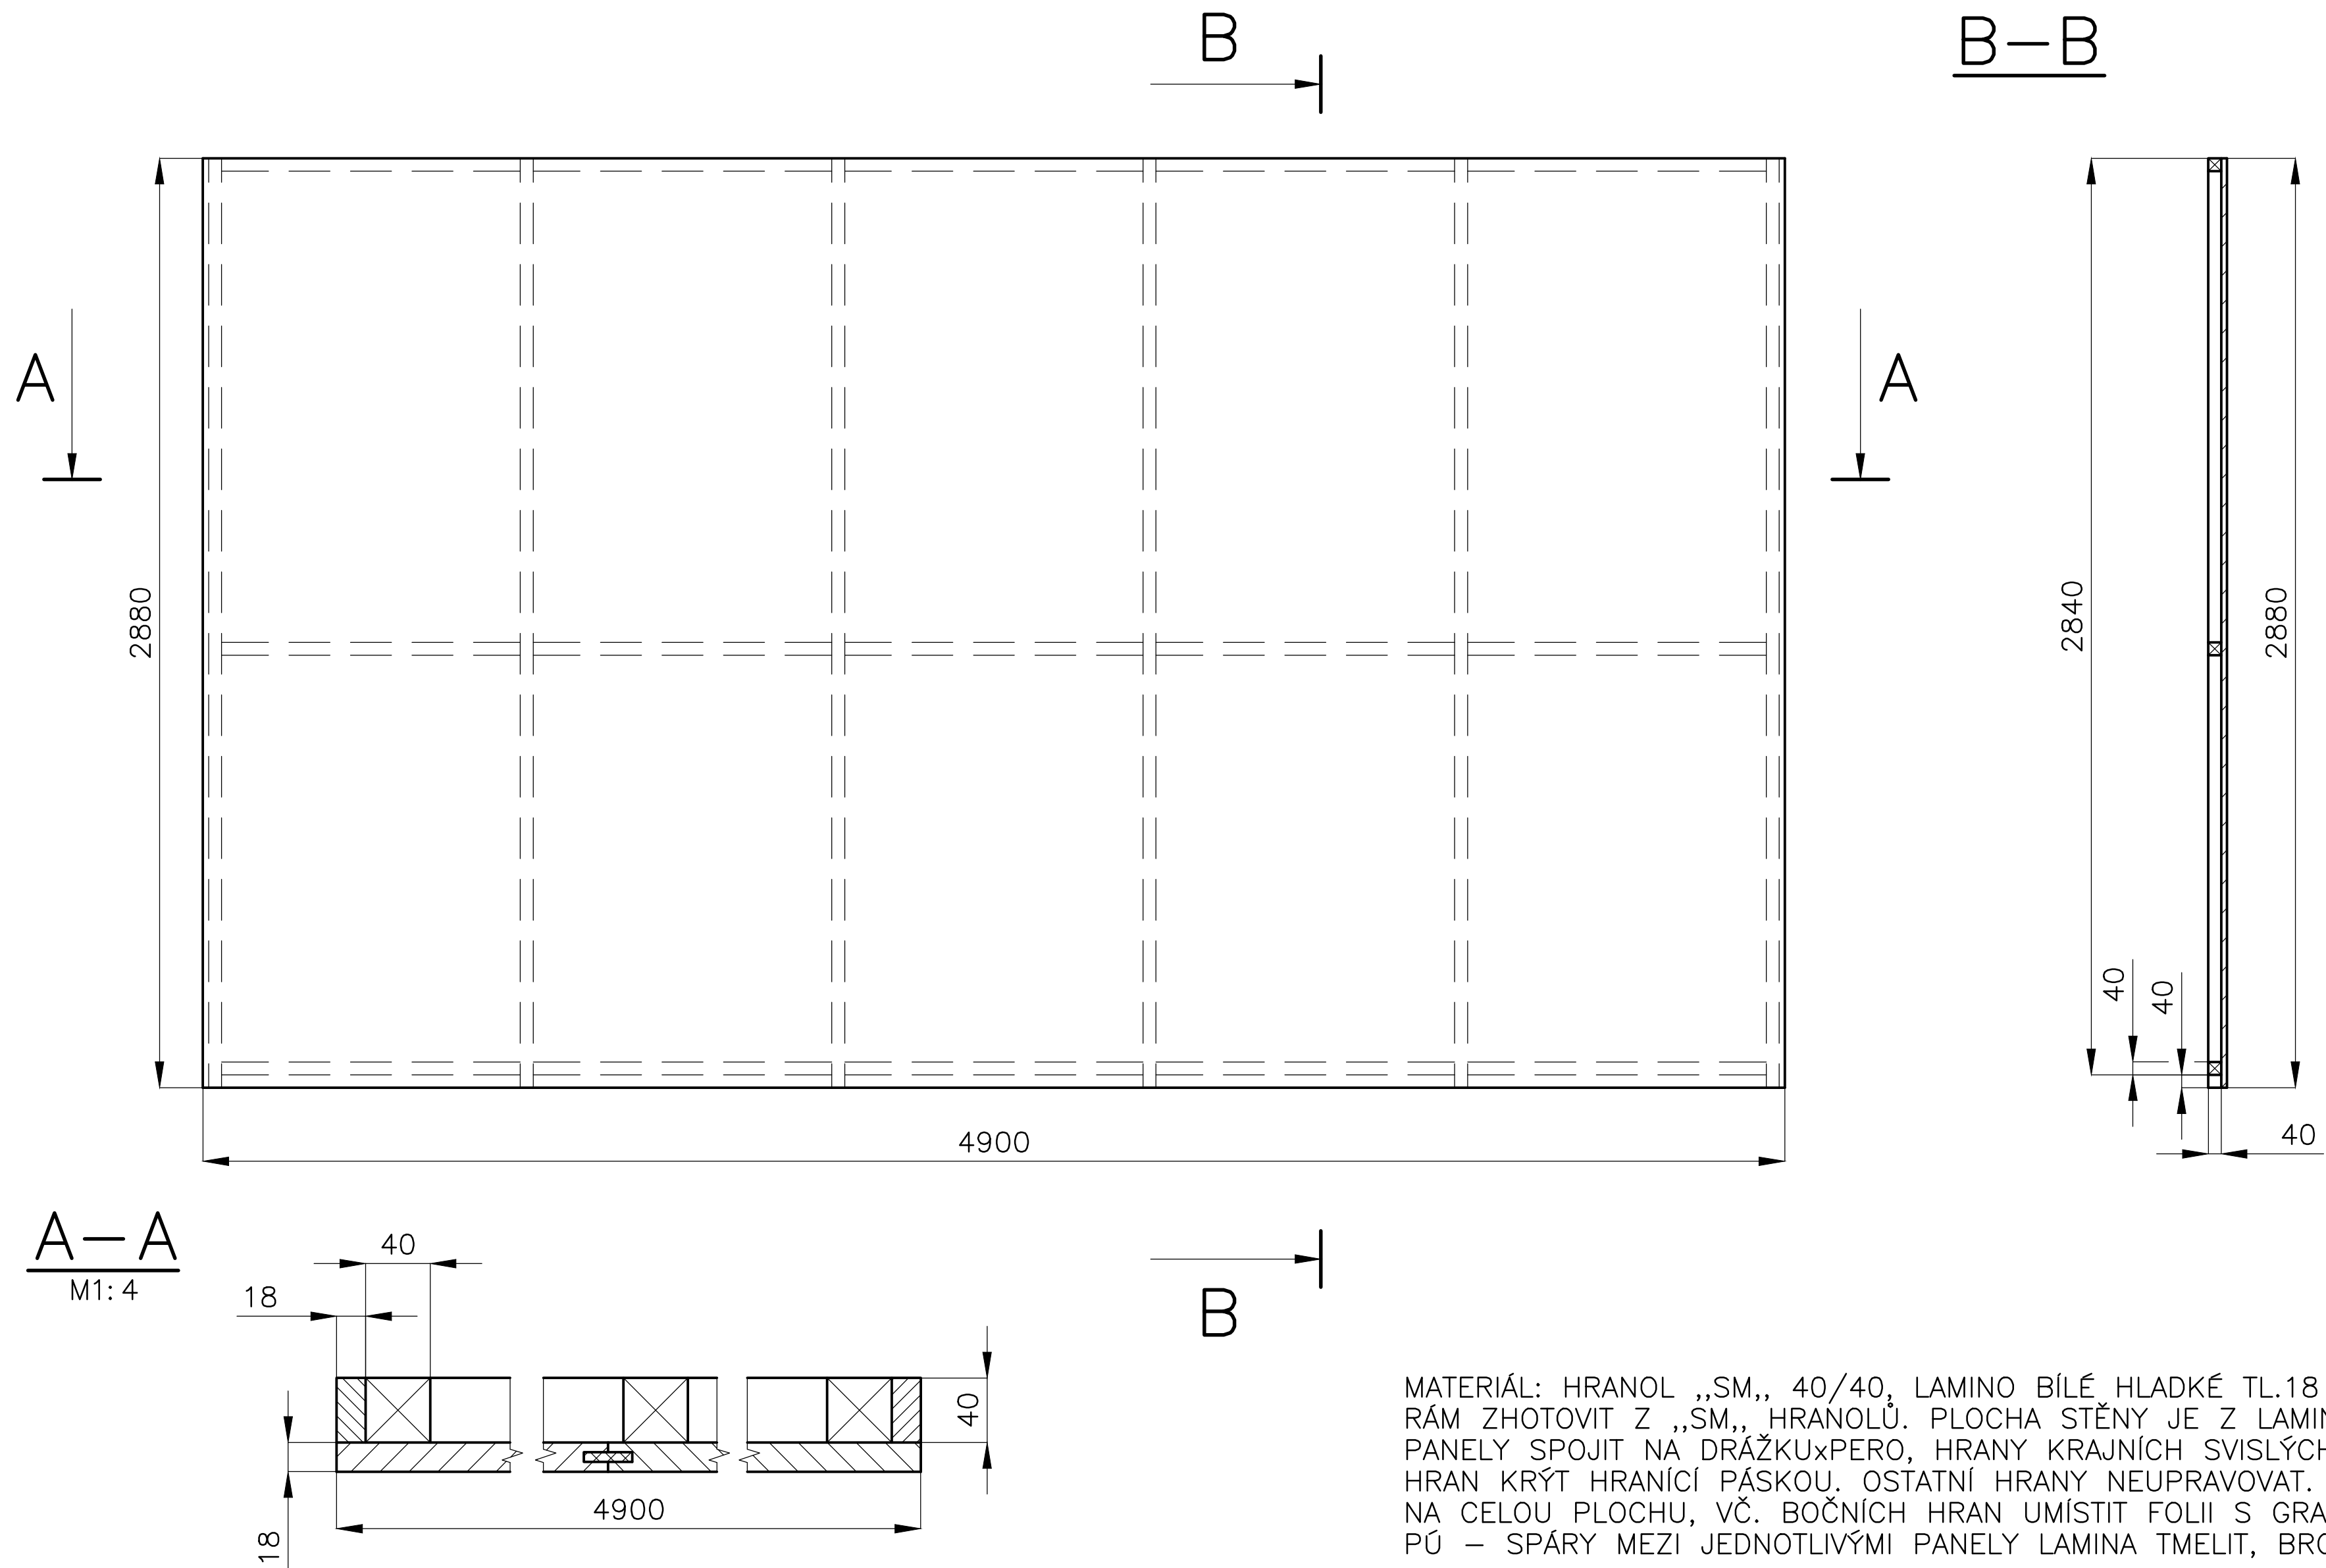


POLOŽKA	ZHOTOVIL: Ing. PELANT Václav	MNOŽSTVÍ	1KS	MĚŘÍTKO	1:20	DATUM	8.11.2017	VYŠŠÍ SESTAVA	
	AKCE			OBSAH					P-100
	HROTOVICE – F.B. ZVĚŘINA			STĚNA GRAFIKY				Č.v.	P-122

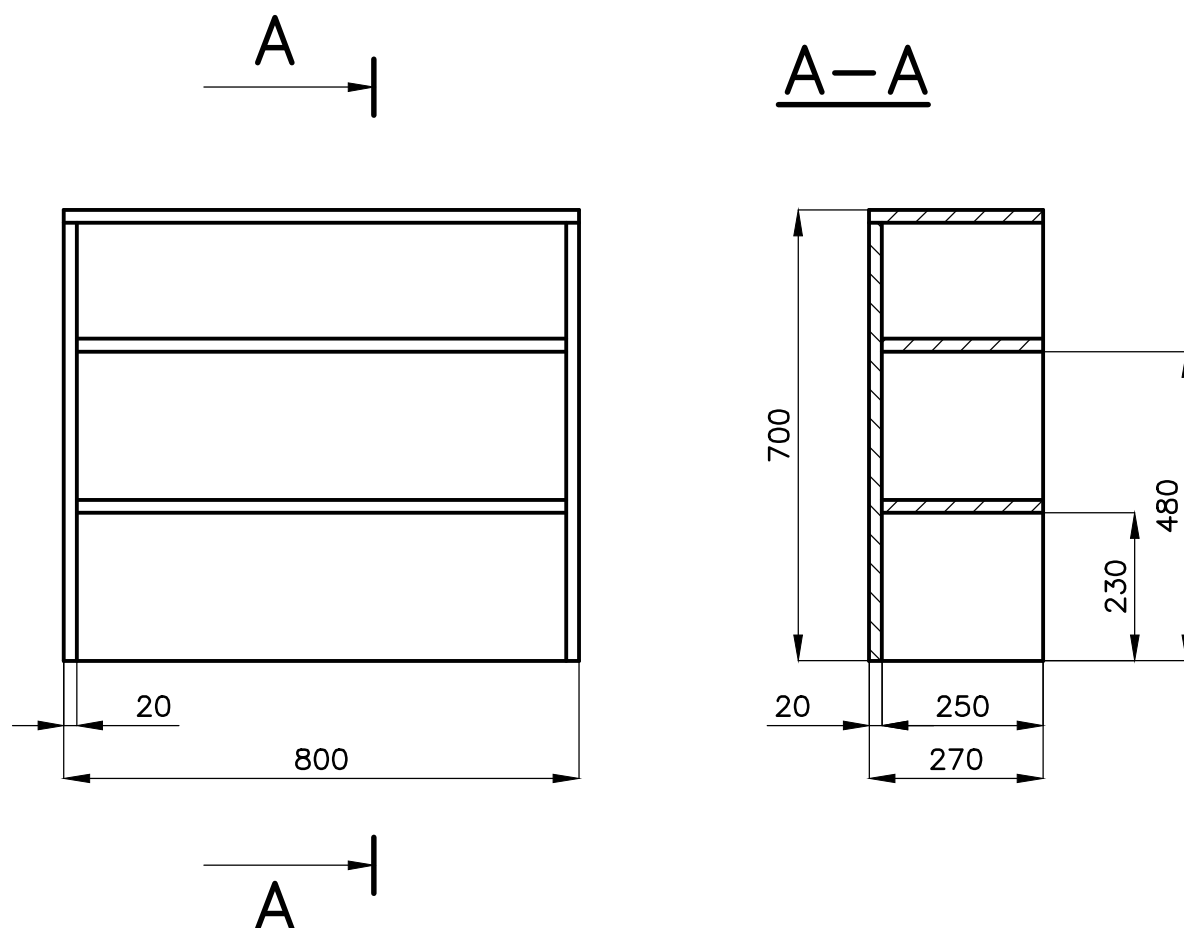

MATERIÁL: SPÁROVKA PRŮBĚŽNÁ TL.20
PÚ – MOŘIT DLE DOHODY S ING.ARCH E.MACHOLÁNOVOU


POLOŽKA	MNOŽSTVÍ		1KS	VYŠŠÍ SESTAVA	
AKCE	MĚŘÍTKO	1:10	DATUM		
HROTOVICE – F.B. ZVĚŘINA	OBSAH				P-100
	REGÁL			Č.v.	P-123

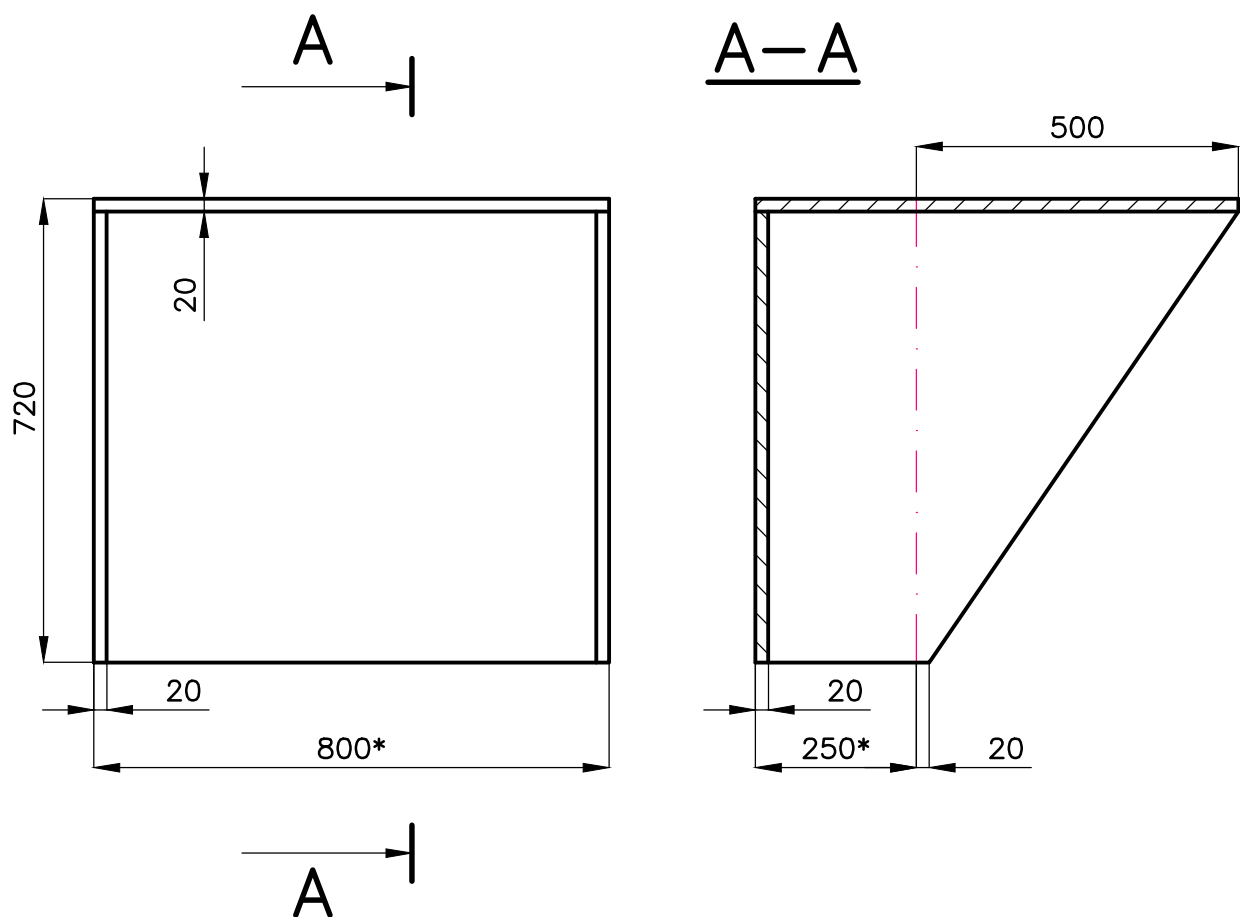


800* – ŠÍŘKA VÝKLENKU – DOMĚŘIT
 250* – HLOUBKA VÝKLENKU – DOMĚŘIT

MATERIÁL: SPÁROVKA PRŮBĚŽNÁ TL.20
 PÚ – MOŘIT DLE DOHODY S ING.ARCH E.MACHOLÁNOVOU


POLOŽKA	MNOŽSTVÍ		1KS	VYŠŠÍ SESTAVA	
AKCE	MĚŘÍTKO	1:10	DATUM		
HROTOVICE – KINO	OBSAH				P-100
	STOLEK			Č.v.	P-124

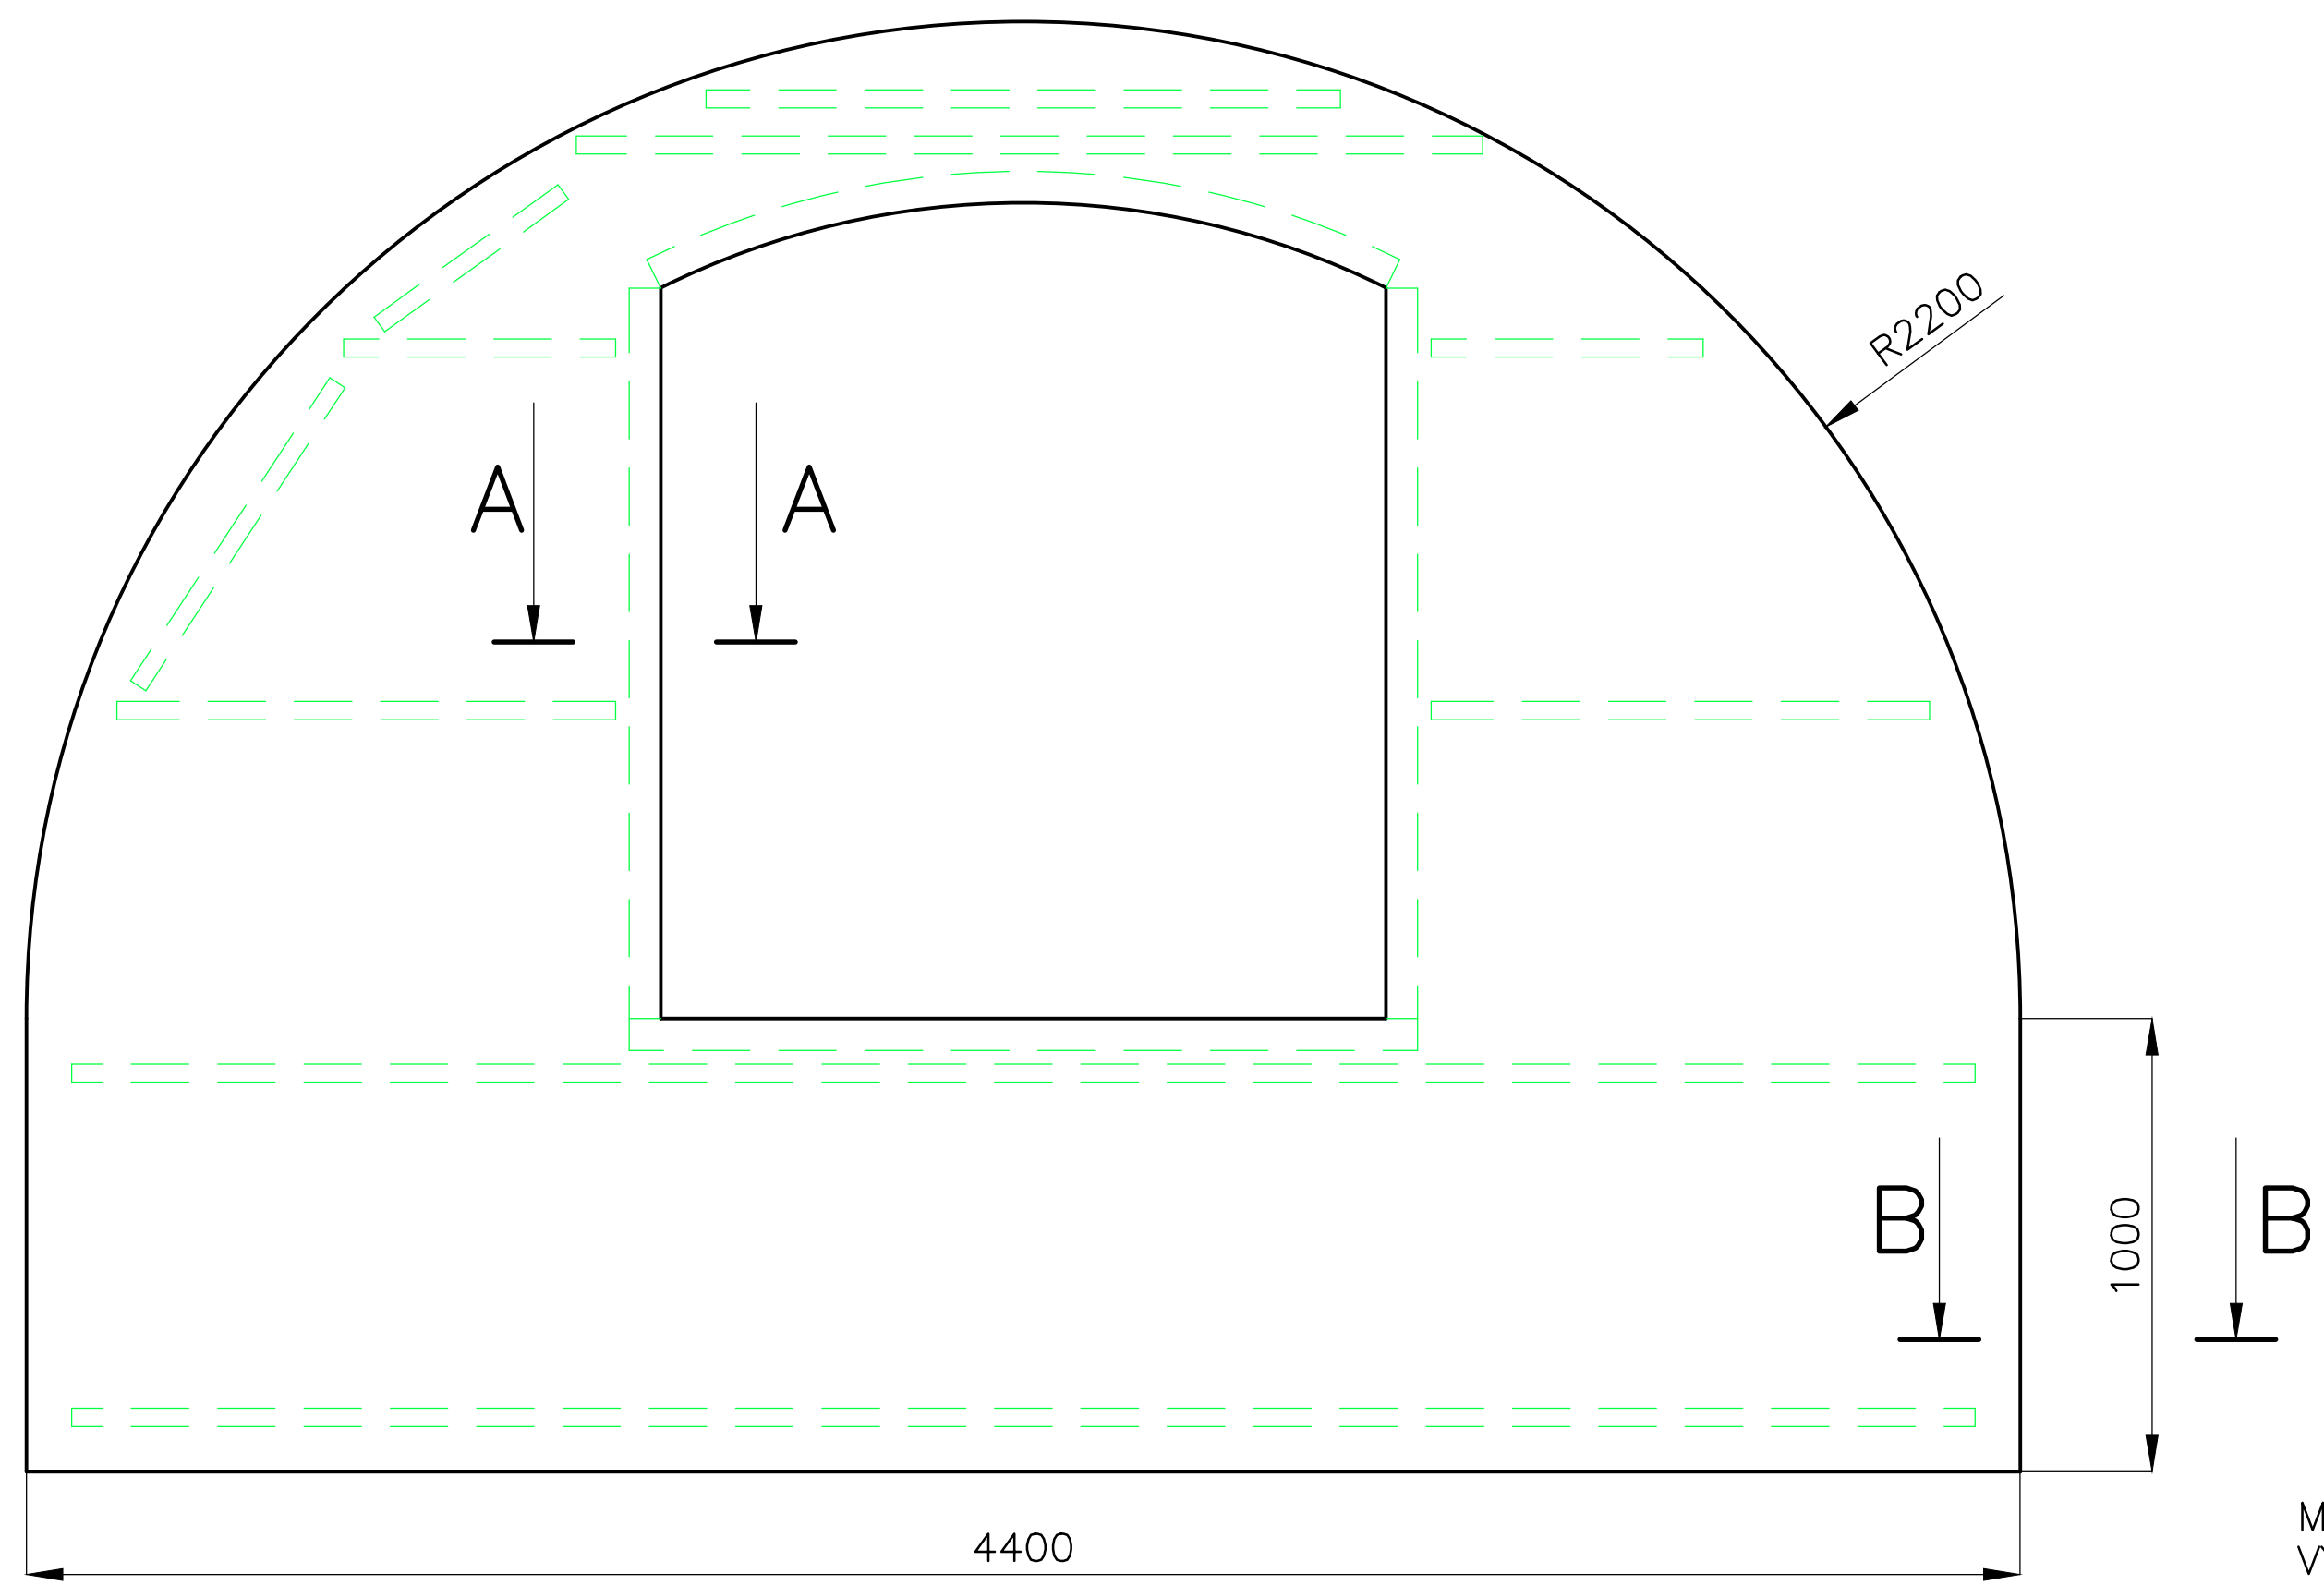

B-B
M1:3

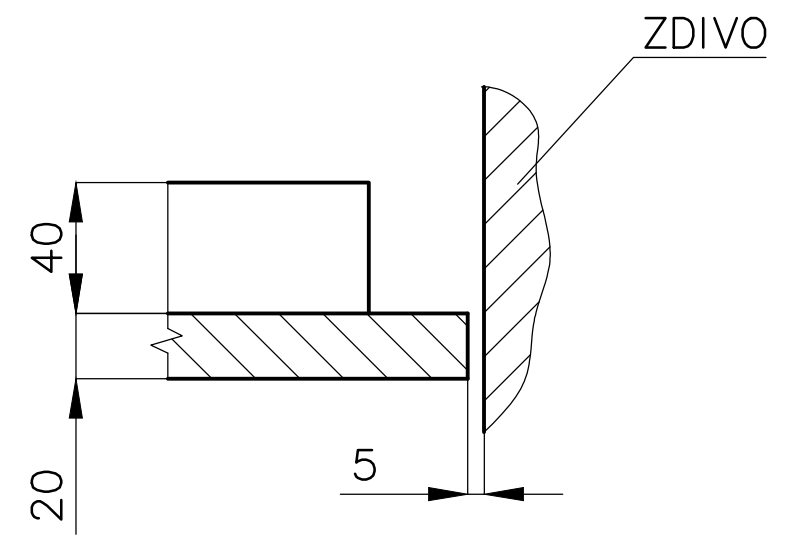

A-A
M1:3

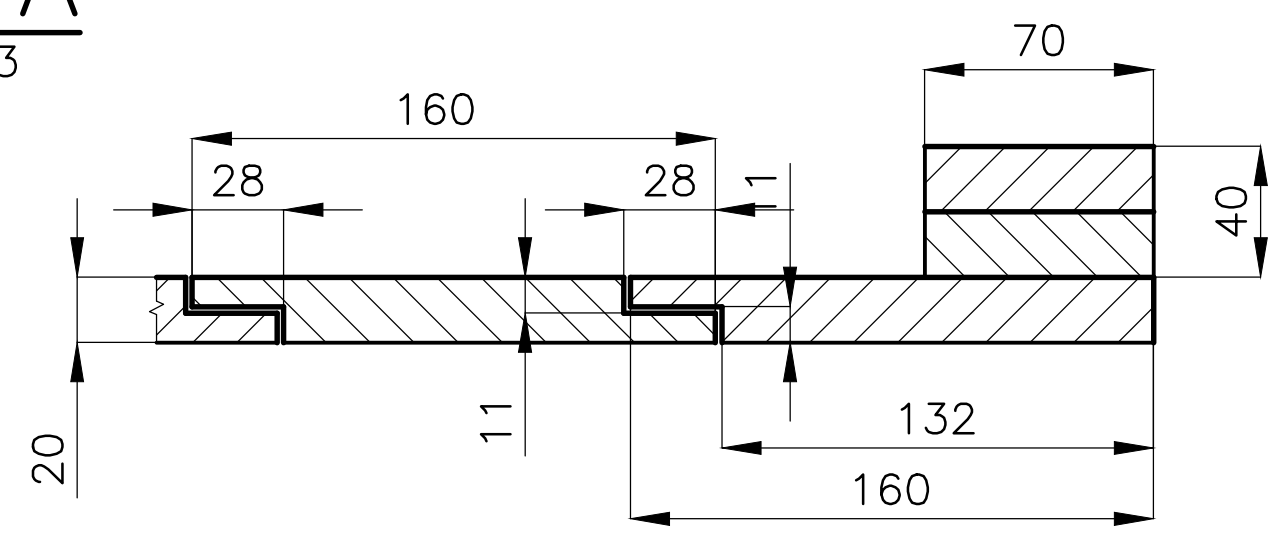


MEZI STĚNAMI MÍSTNOSTI A OBVODEM STĚNY GRAFIKY
VYTVOŘIT MEZERU CCA 5MM – VIZ. ŘEZ „B-B,,

POZOR:
ROZMĚRY JSOU POUZE INFORMATIVNÍ – NUTNO DOMĚŘIT

MATERIÁL: HRANOL „SM,, 40x40, ŘEZIVO „SM,, TL.20
PÚ – POHLEDOVÉ PLOCHY MOŘIT DLE DOHODY
S ING.ARCH E.MACJOLÁNOVOU


POLOŽKA	ZHOTOVIL: Ing. PELANT Václav	MNOŽSTVÍ	1KS	MĚŘÍTKO	1:20	DATUM	9.11.2017	VYŠŠÍ SESTAVA	
	AKCE HROTOVICE – DOLNÍK			OBSAH STĚNA GRAFICKÁ 1				Č.v.	P-100 P-125

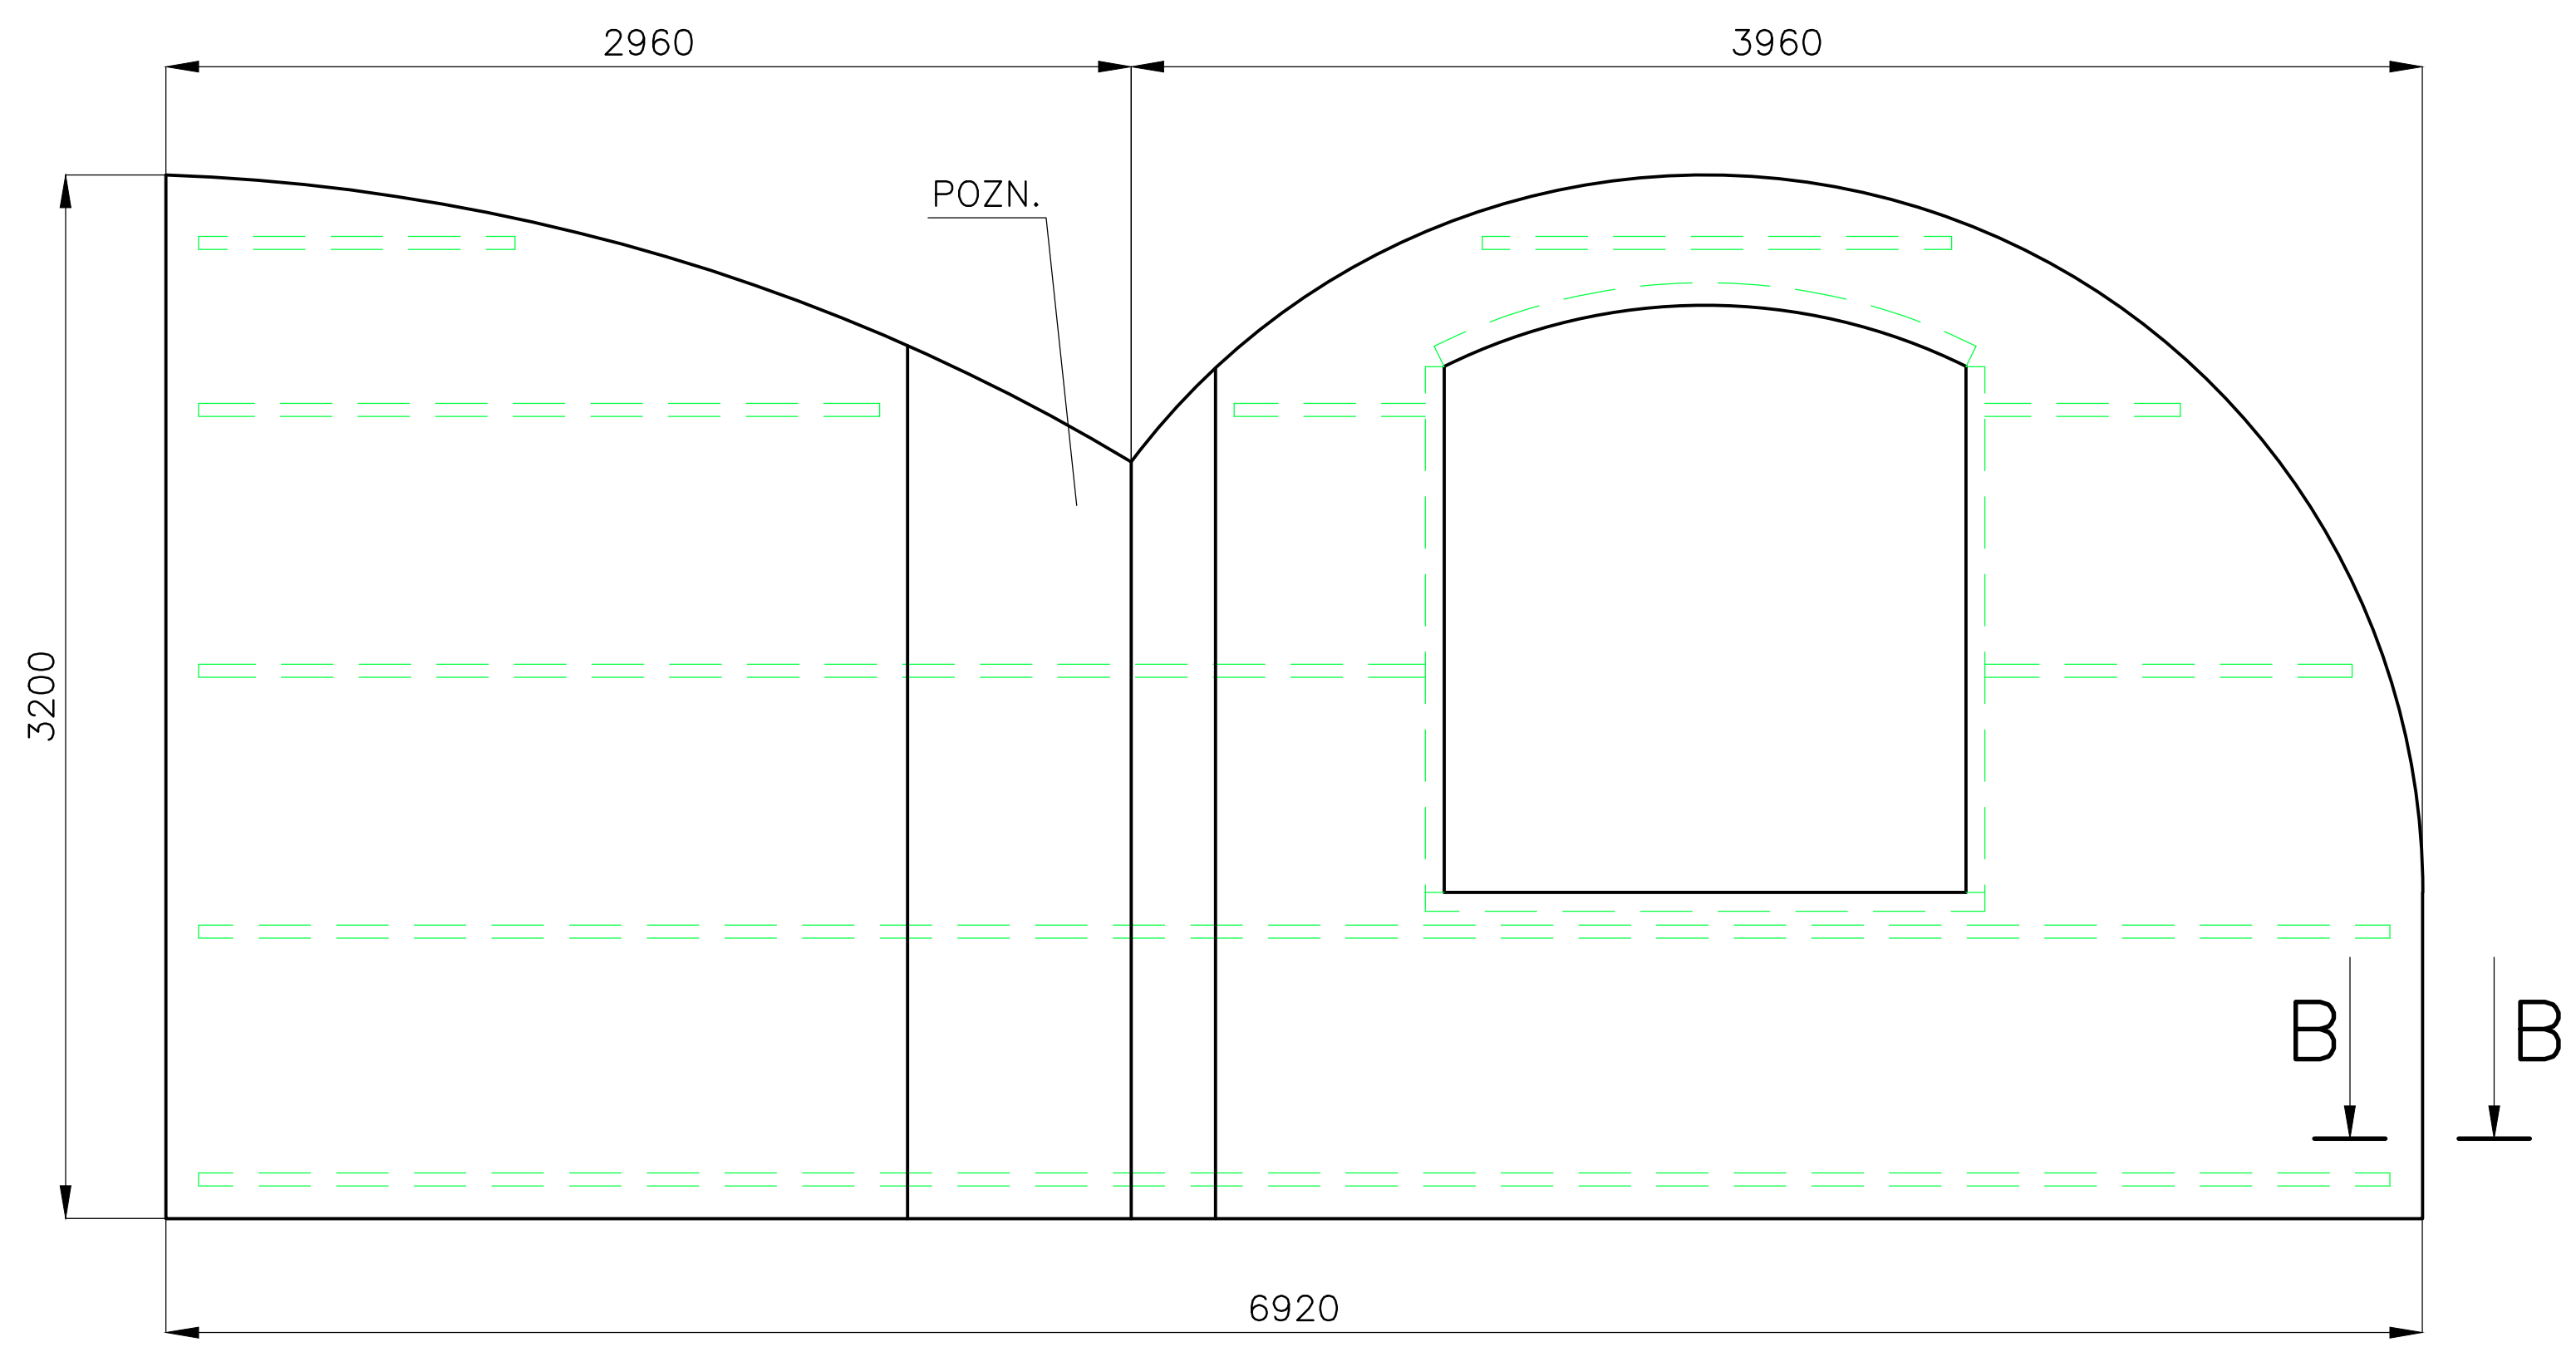

B—B
M1: 3

MEZI STĚNAMI MÍSTNOSTI A OBVODEM STĚNY GRAFIKY
VYTVOŘIT MEZERU CCA 5MM — VIZ. ŘEZ „B—B,,


POZOR:
ROZMĚRY JSOU POUZE INFORMATIVNÍ — NUTNO DOMĚŘIT

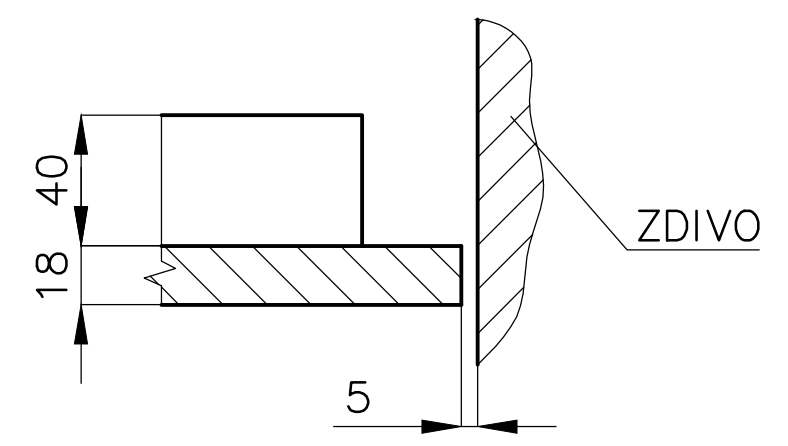


POZN. PILÍŘ ROHU MÍSTNOSTI
— DOMĚŘIT

MATERIÁL: HRANOL „SM,, 40x40, LAMINO BÍLÉ, HLADKÉ TL.18
HRANY JEDNOTLIVÝCH PANELŮ NEUPRAVOVAT
JEDNOTLIVÉ PANELY SPOJIT NA DRÁŽKUxPERO
PÚ — SPOJE TMELIT, BROUSIT — PŘÍPRAVA NA POLEPENÍ GRAFIKY


POLOŽKA	ZHOTOVIL: Ing. PELANT Václav	MNOŽSTVÍ	1KS	MĚŘÍTKO	1:25	DATUM	9.11.2017	VYŠŠÍ SESTAVA	
	AKCE HROTOVICE — DOLNÍK			OBSAH STĚNA GRAFICKÁ 2				Č.v.	P—100 P—126

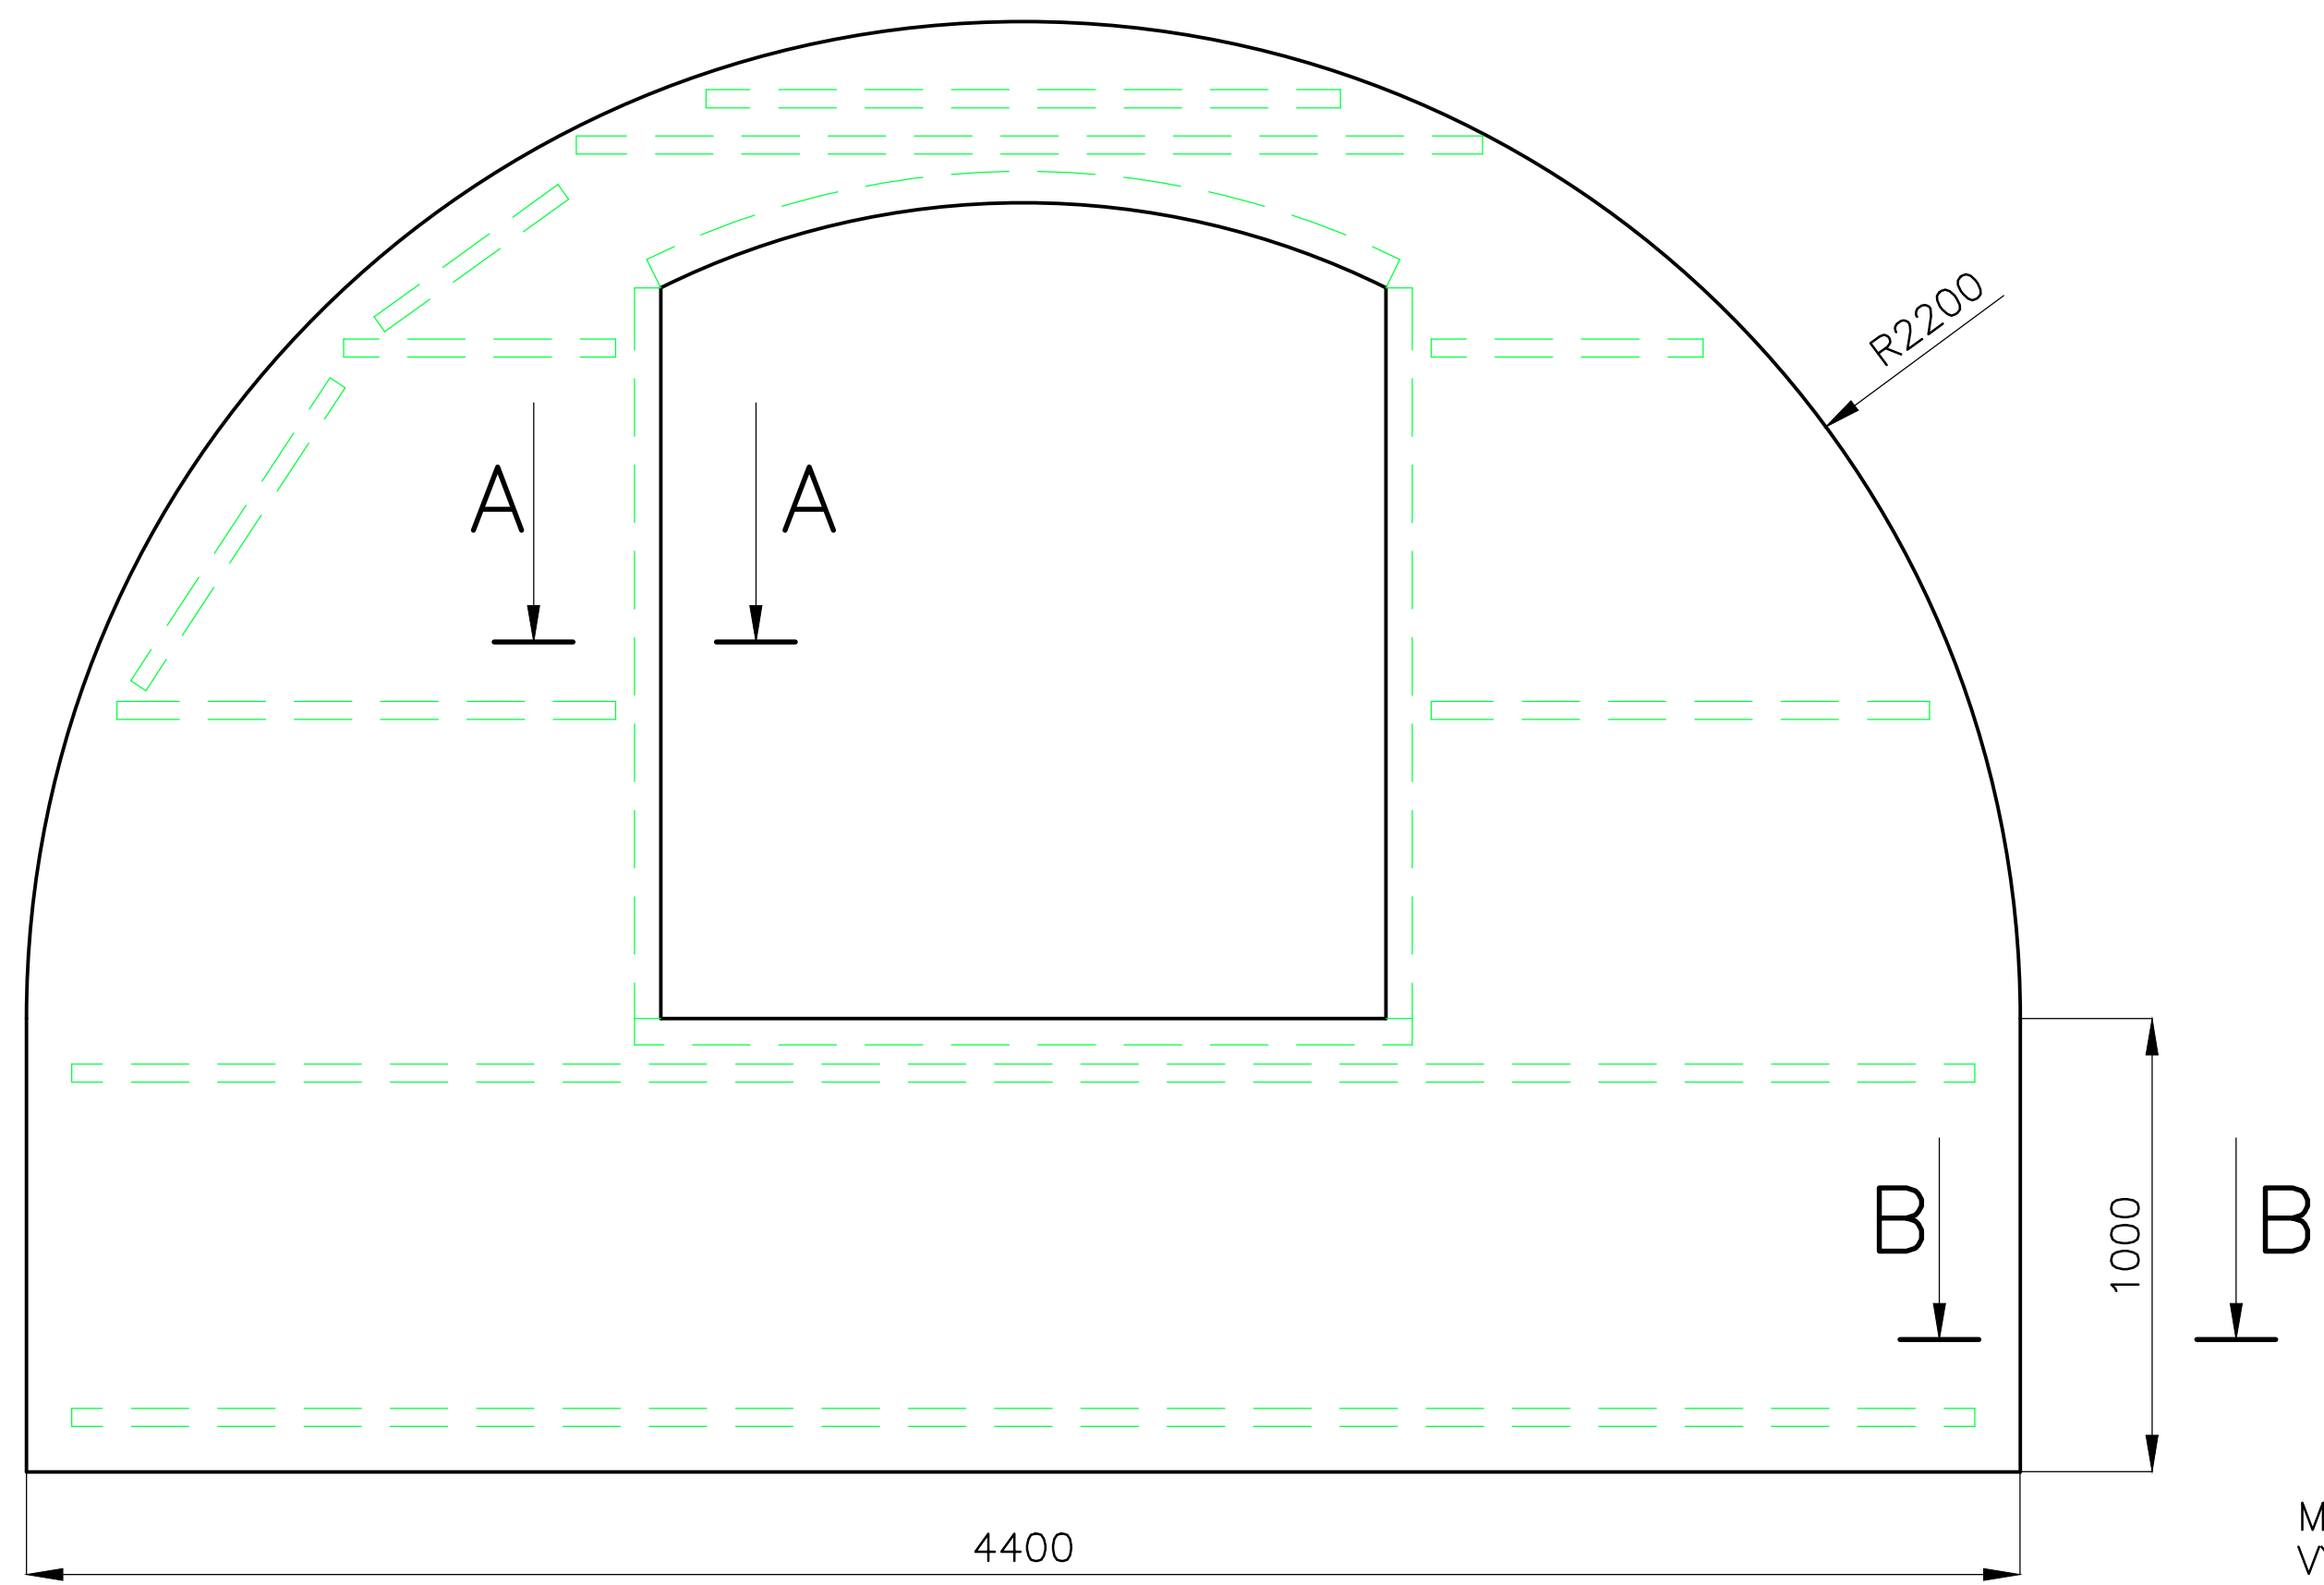

B—B
M1:3

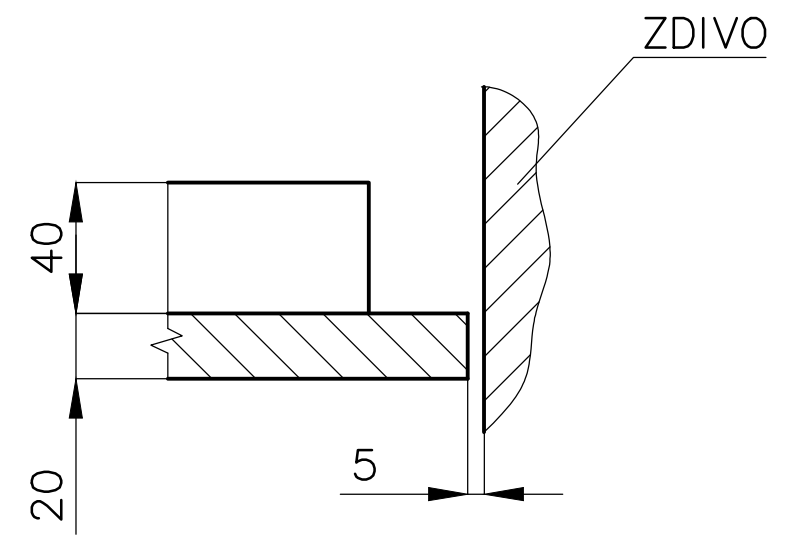

A—A
M1:3

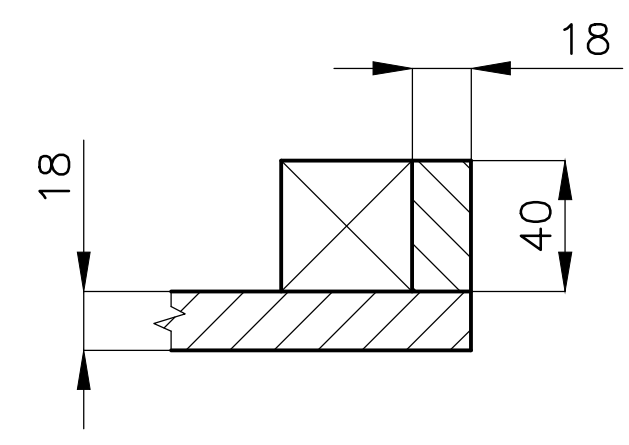


MEZI STĚNAMI MÍSTNOSTI A OBVODEM STĚNY GRAFIKY
VYTVOŘIT MEZERU CCA 5MM – VIZ. ŘEZ „B–B,,


POZOR:
ROZMĚRY JSOU POUZE INFORMATIVNÍ – NUTNO DOMĚŘIT

MATERIÁL: HRANOL „SM,, 40x40, LAMINO BÍLÉ, HLADKÉ TL.18
HRANY JEDNOTLIVÝCH PANELŮ NEUPRAVOVAT, KOLEM OKNA HRANY KRÝT HRANÍCÍ PÁSKOU
JEDNOTLIVÉ PANELE SPOJIT NA DRÁŽKUxPERO
PÚ – SPOJE TMELIT, BROUSIT – PŘÍPRAVA NA POLEPENÍ GRAFIKY

POLOŽKA	ZHOTOVIL: Ing. PELANT Václav	MNOŽSTVÍ	1KS	MĚŘÍTKO	1:20	DATUM	9.11.2017	VYŠŠÍ SESTAVA	
	AKCE HROTOVICE – STROJE			OBSAH STĚNA GRAFICKÁ 3				Č.v.	P–100 P–127

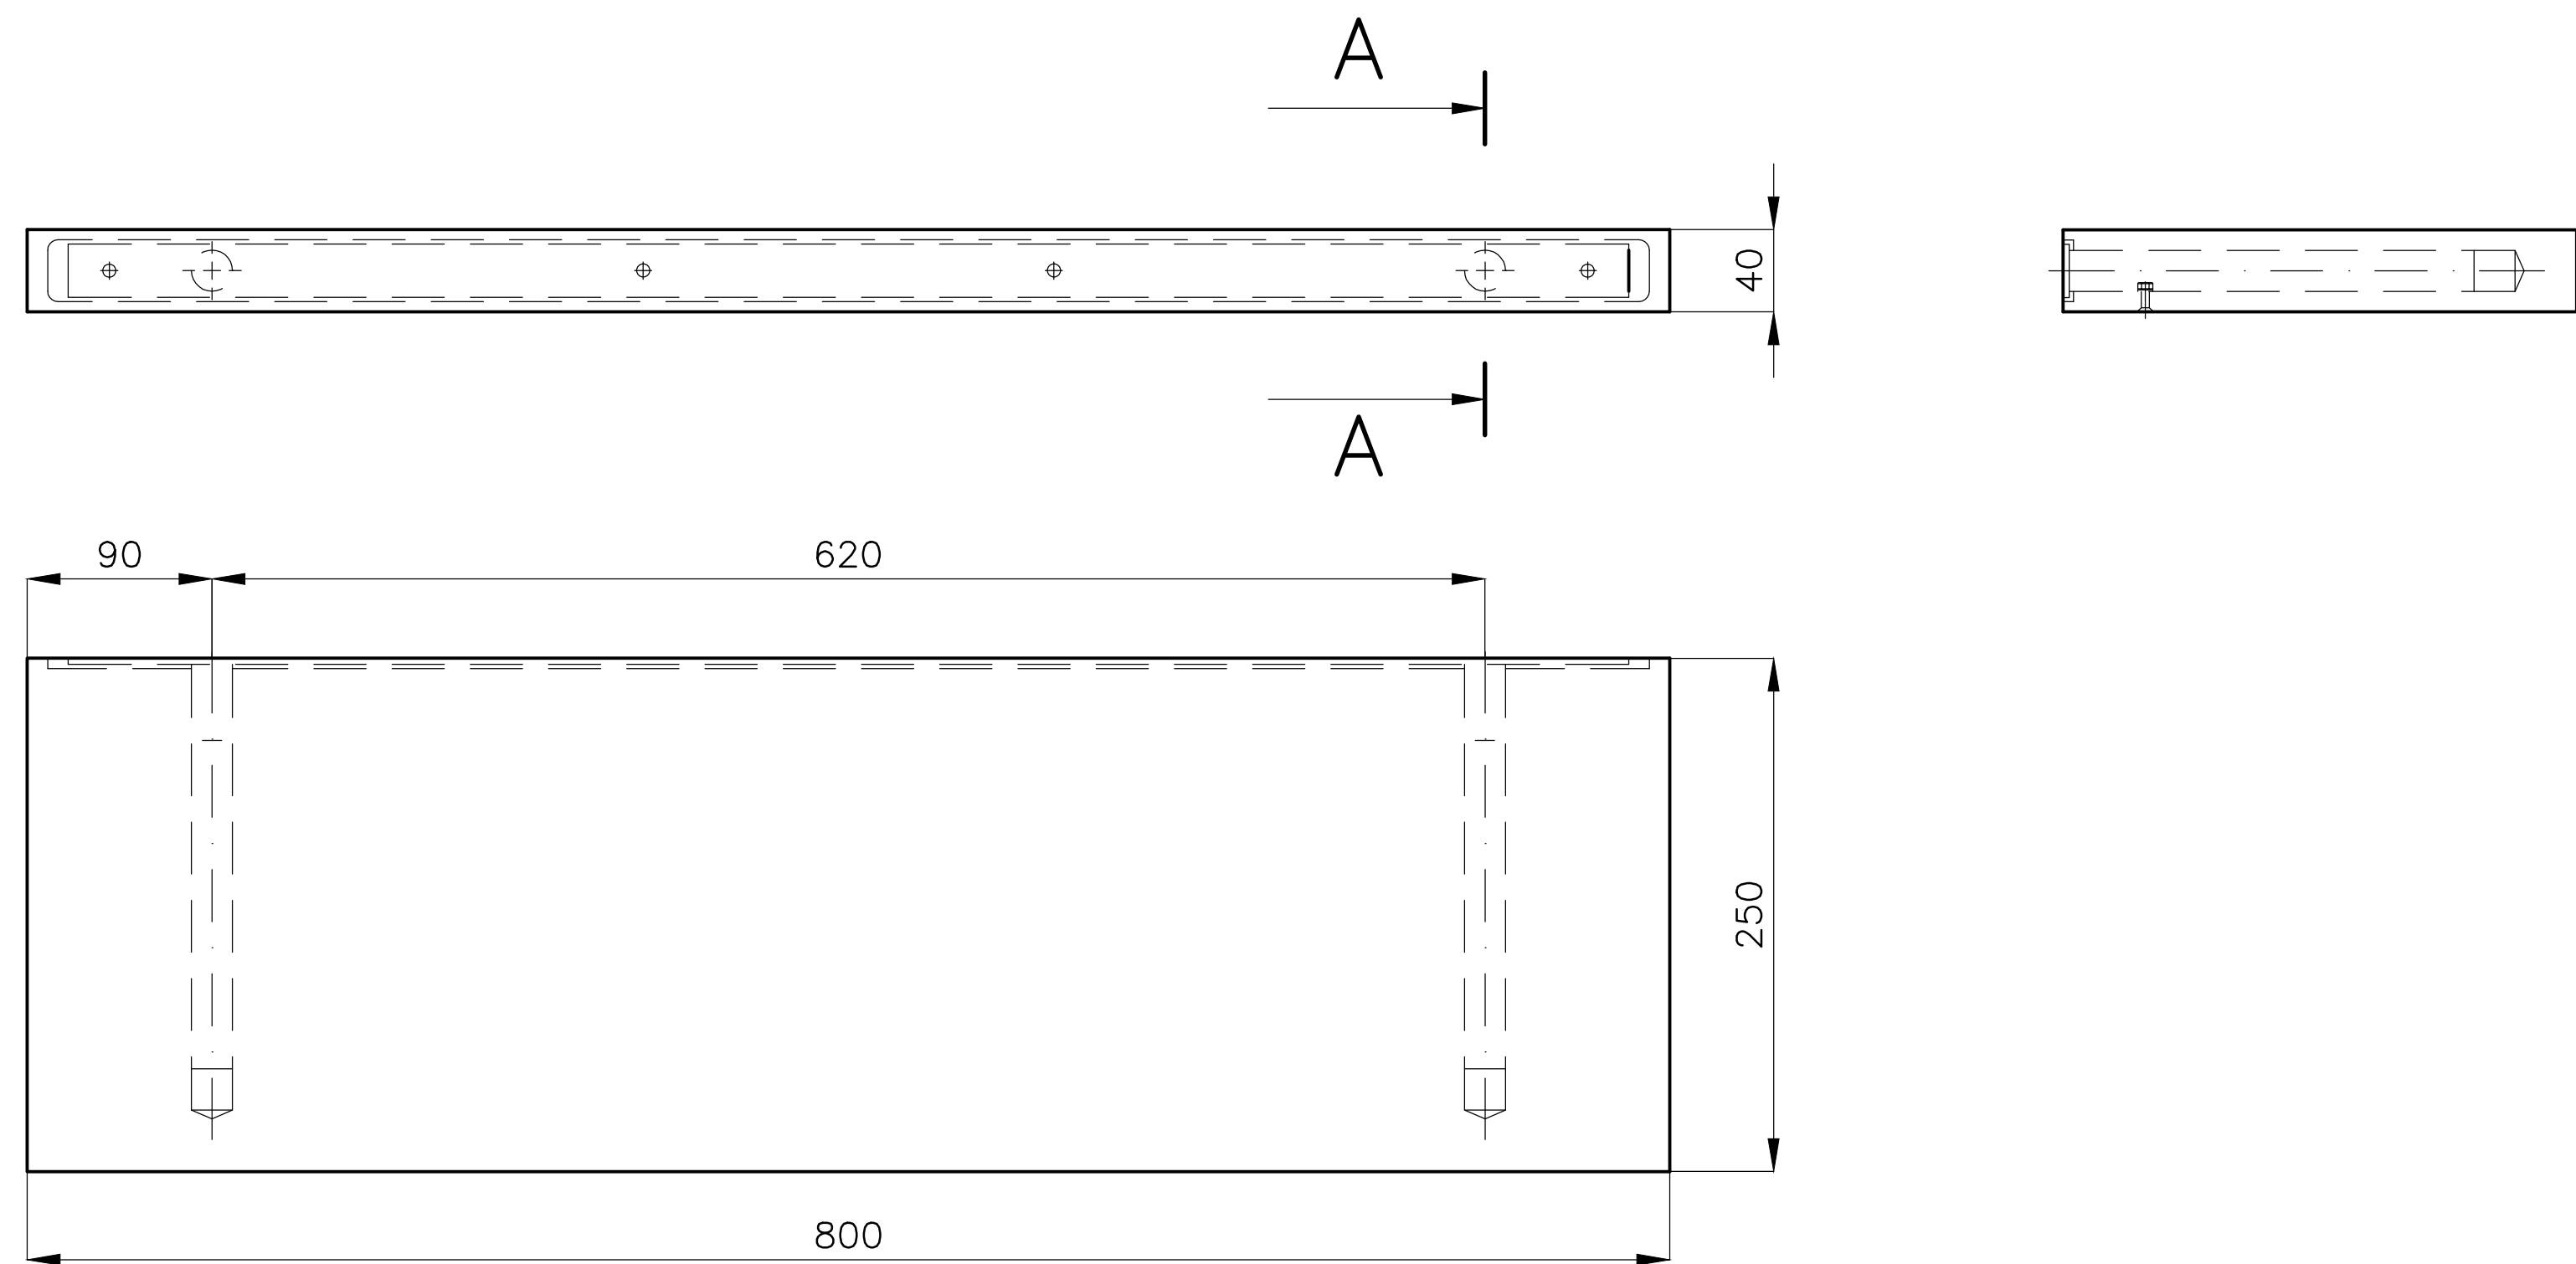


A—A
M1: 2

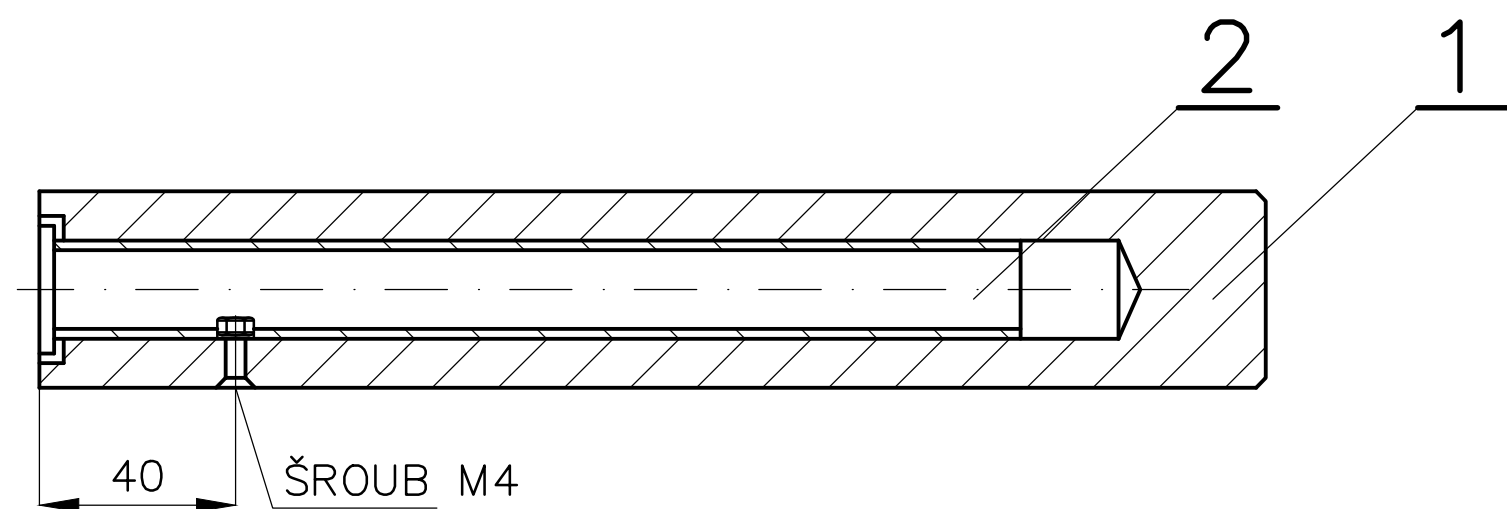


- 1— DESKA POLICE 2, Č.V. P–237
- 2— DRŽÁK POLICE 2, Č.V. P–238

POLOŽKA	ZHOTOVIL: Ing. PELANT Václav	MNOŽSTVÍ	5KS	MĚŘÍTKO	1:4	DATUM	8.11.2017	VYŠŠÍ SESTAVA	
	AKCE			OBSAH					P–100
	HROTOVICE — DOLNÍK			POLICE 2				Č.V.	P–128

PŮDORYS PODÍÍ

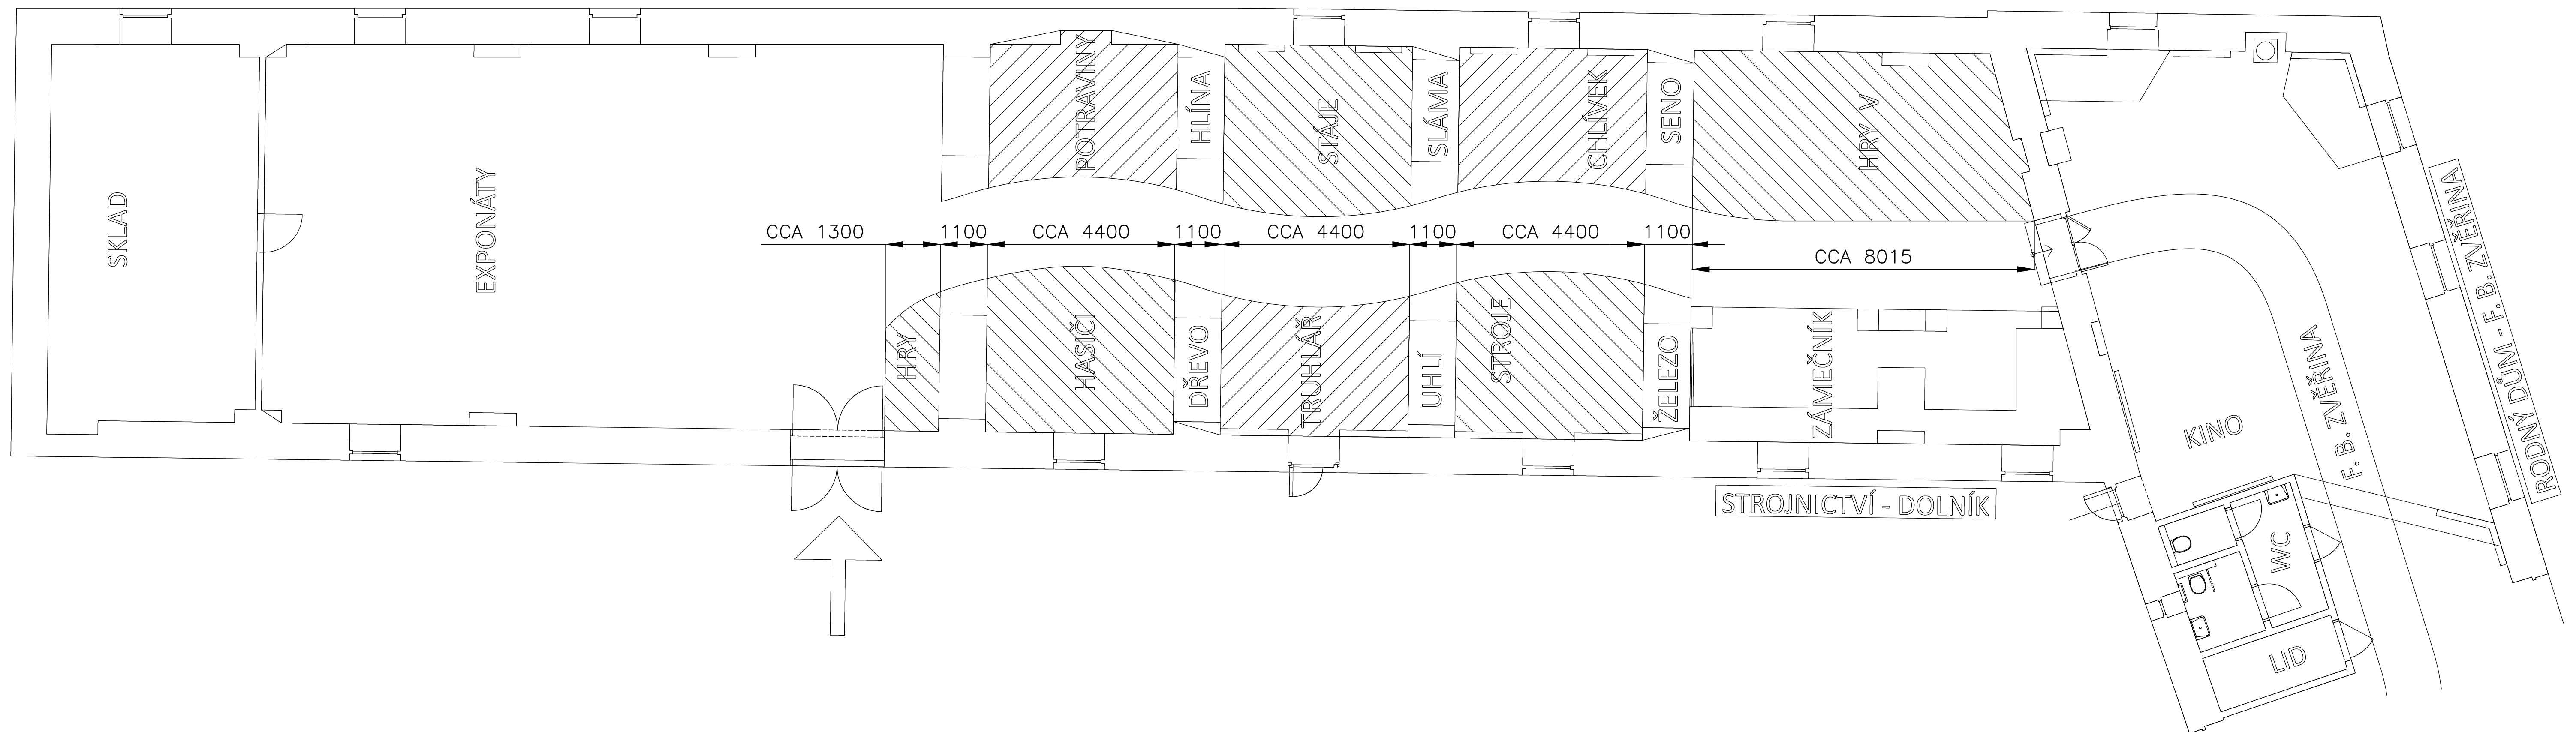


POHLEDOVÁ HRANA PODIA „HRY V,,
M1:3

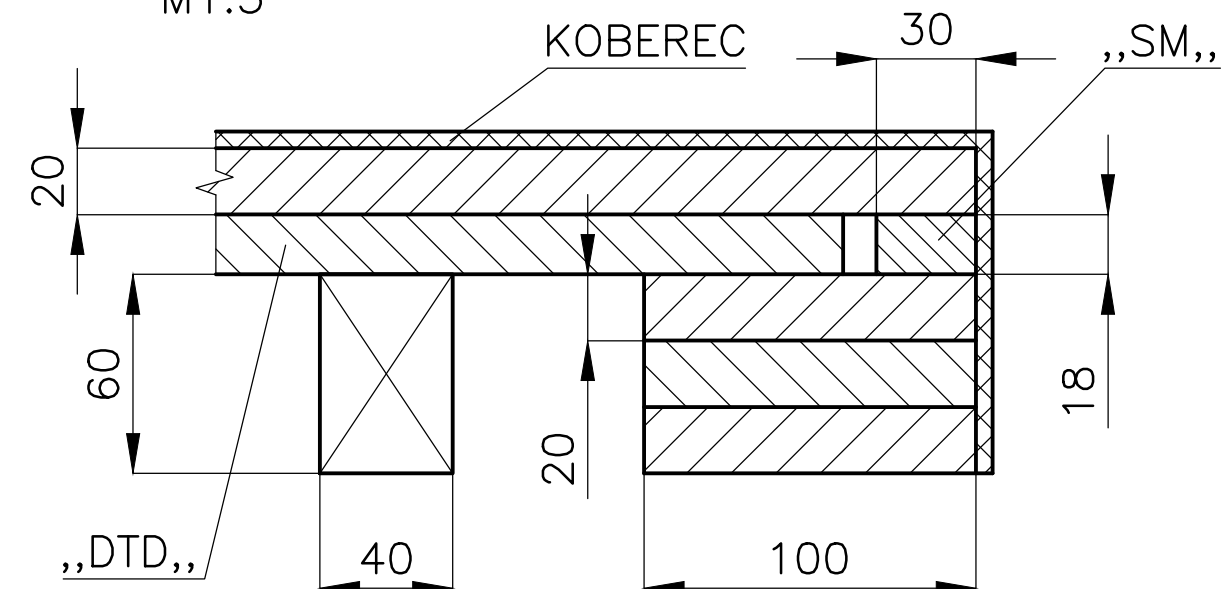


POHLEDOVÁ HRANA OSTATNÍCH PODÍÍ

M1:3

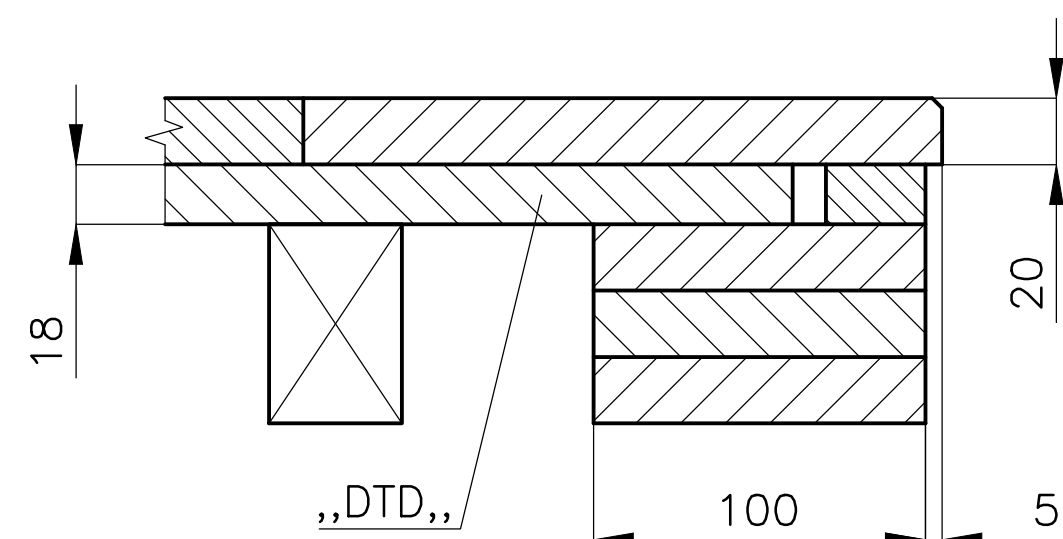



OSTATNÍ HRANY VŠECH PODÍÍ
M1:3

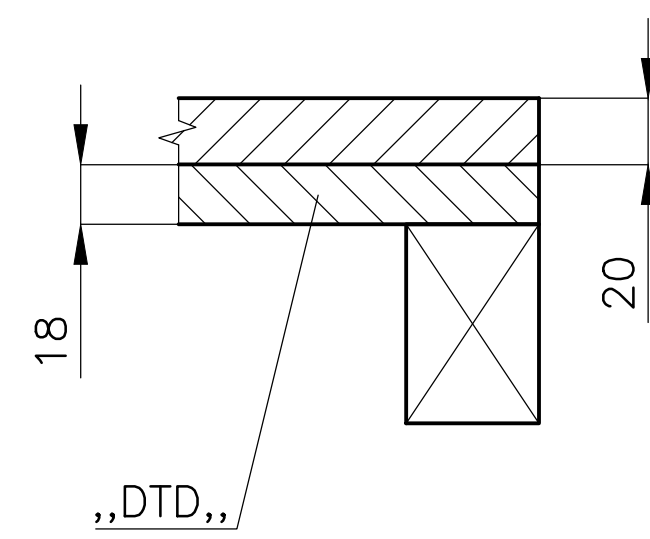

PŘED ZAHÁJENÍM VÝROBY VŠE DOMĚŘIT VE SPOLUPRÁCI S ING.ARCH E.MACHOLÁNOVOU

MATERIÁL: HRANOL „SM,, 40/60, „DTD,, TL.18, „SM,, DEŠKA TL.20, KOBEREC ZELENÝ
ZÁKLAD KAŽDÉHO PODIA JE RASTR Z HRANOLŮ V ROZTEČI CCA 500.
PRVNÍ VRSTVU TVOŘÍ „DTD,, TL.18, HORNÍ VRSTVA JE Z „SM,, DESEK TL.20.
PŘEDNÍ OBLOUKOVOU HRANU ZHOTOVIT Z „SM,, ŘEZINA TL.20 A TL.18
PODIUM „HRY V,, KRÝT KOBERCEM.
PŮ – ÖSTATNÍ PODIA MÖRIT DLE DOHODY S ING.ARCH E.MACHOLÁNOVOU

POLOŽKA	ZHOTOVIL: Ing. PELANT Věclav	MNOŽSTVÍ	1SADA	MĚŘITKO	1:100	DATUM	9.11.2017	VYŠŠÍ SESTAVA	
	AKCE			OBSAH					P-100
	HROTOVICE – ŘEMESLA			PODIA				Č.v.	P-129

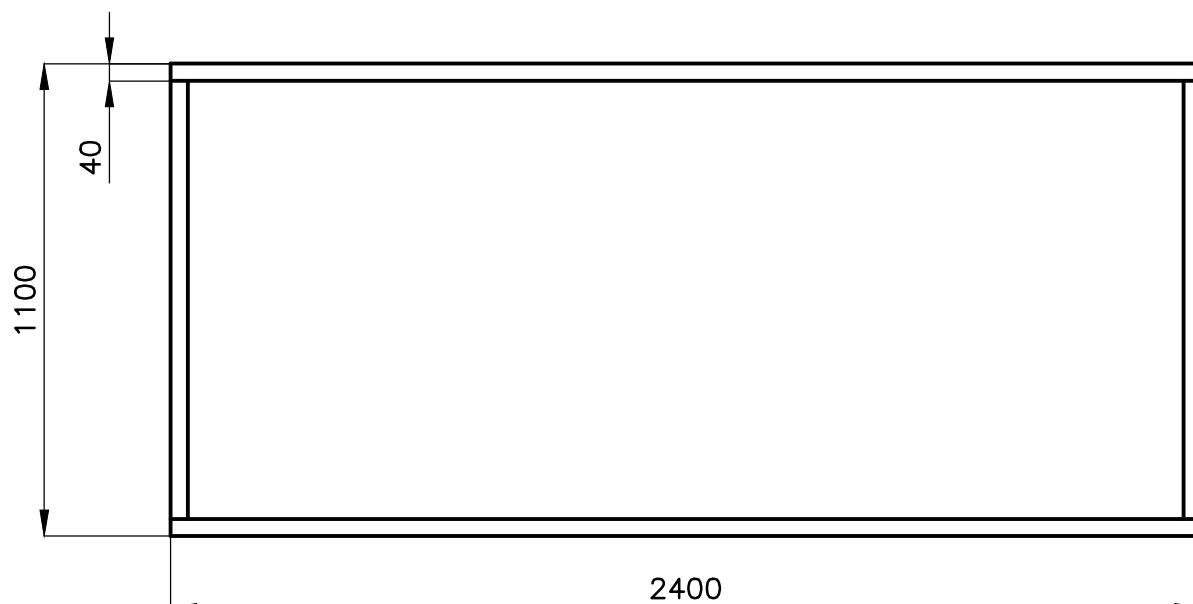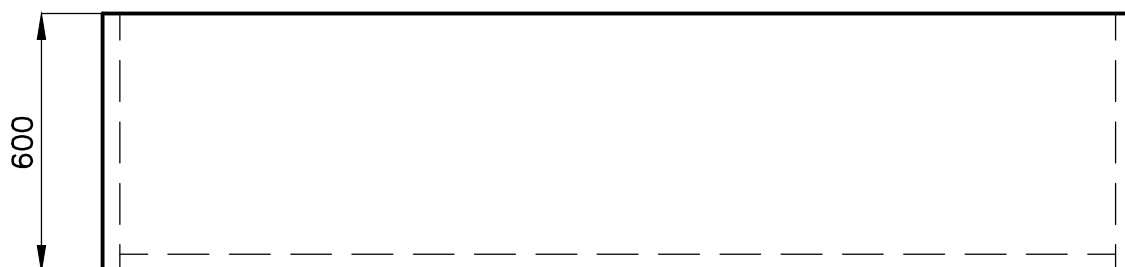



MATERIÁL: „SM,,, ŘEZIVO TL.40
PÚ – MOŘIT V ODSTÍNU DLE DOHODY S ING.ARCH. E.MACHOLÁNOVOU

POLOŽKA	MNOŽSTVÍ		6KS	VYŠŠÍ SESTAVA		
AKCE	MĚŘÍTKO	1:15	DATUM		9.11.2017	
HROTOVICE – ŘEMESLA	OBSAH					P–100
	BEDNA NA EXPONÁTY				Č.v.	P–130

ZHOTOVIT 5KS





ZHOTOVIT 5KS

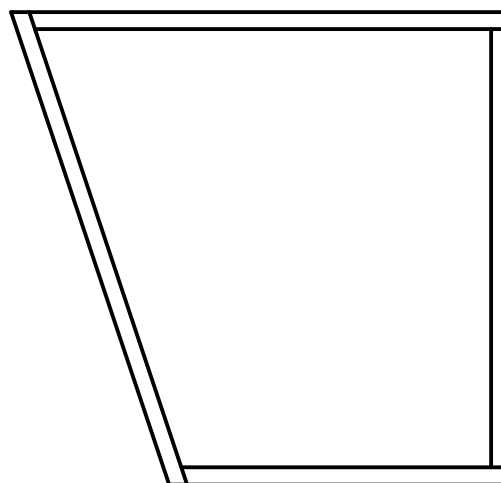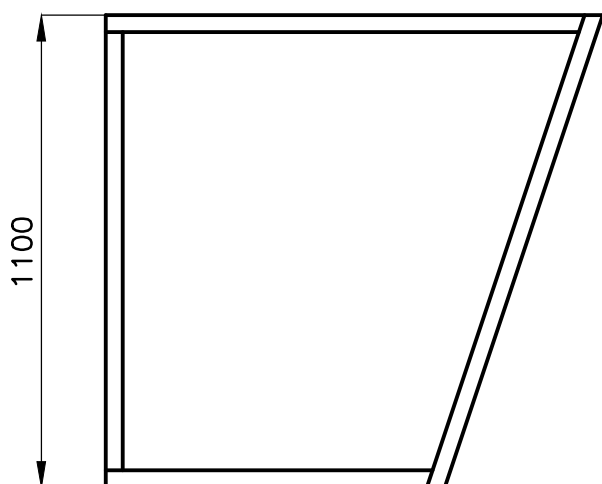

OSTATNÍ ROZMĚRY DOMĚŘIT PO OZNAČENÍ STŘEDOVÉ KOMUNIKACE


MATERIÁL: „SM,, ŘEZIVO TL.40
PÚ – MOŘIT V ODSTÍNU DLE DOHODY S ING.ARCH. E.MACHOLÁNOVOU

POLOŽKA	MNOŽSTVÍ		10KS	VYŠŠÍ SESTAVA		
AKCE	MĚŘÍTKO	1:15	DATUM		9.11.2017	
HROTOVICE – ŘEMESLA	OBSAH					P–100
	BEDNA NA HRAČKY			Č.v.	P–131	

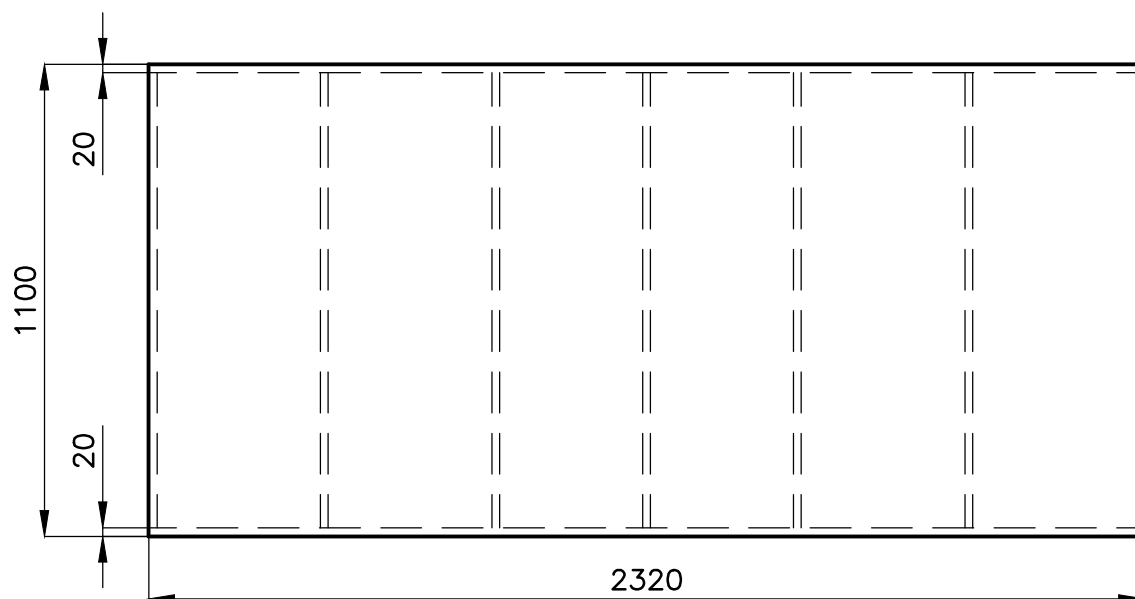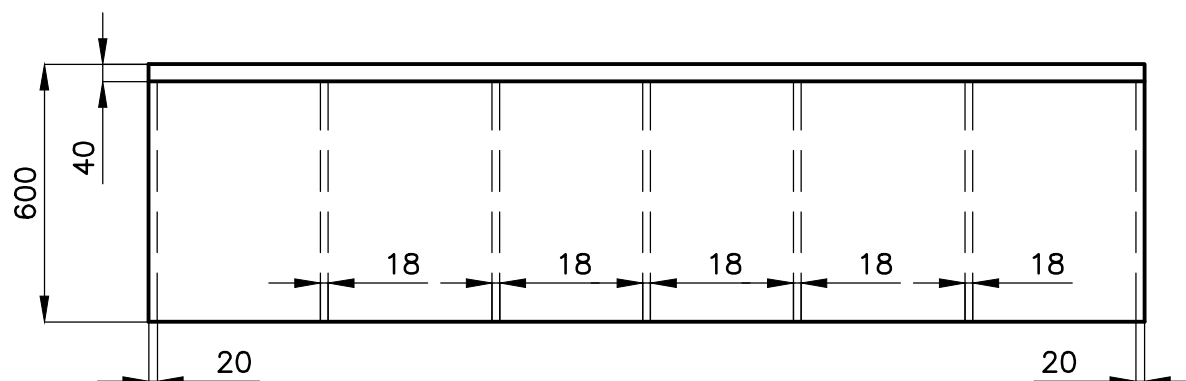


MATERIÁL: „SM,, ŘEZIVO TL.20, TL.40, „DTD,, TL.18
 VNITŘNÍ PRÍČKY JSOU Z „DTD,, OSTATNÍ ZHOTOVIT Z „SM,, ŘEZIVA
 PÚ – MOŘIT DLE DOHODY S ING.ARCH E.MACHOLÁNOVOU

POLOŽKA	MNOŽSTVÍ		2KS	VYŠŠÍ SESTAVA	
AKCE	MĚŘÍTKO 1:15	DATUM 9.11.2017			
HROTOVICE – ŘEMESLA		OBSAH			P-100
		PODSTAVEC		Č.v.	P-132

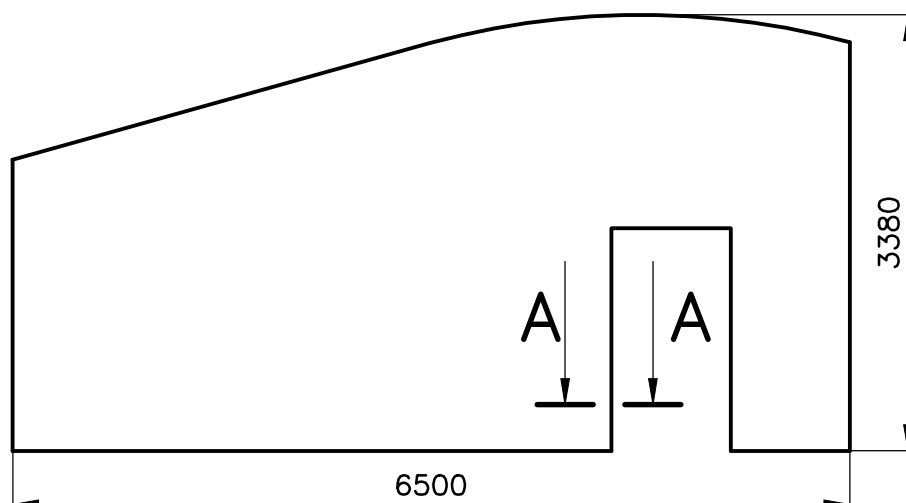

A—A
M1:3


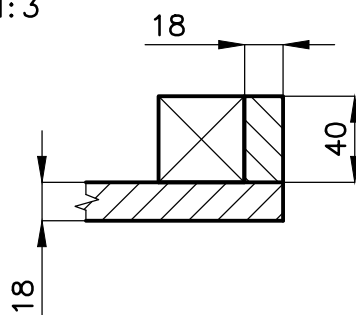


NUTNO ZAMĚŘIT

VNĚJŠÍ OBVOD STĚNY BUDE CCA 5MM OD STĚN MÍSTNOSTI

MATERIÁL: HRANOL „SM,, 40/40, LAMINO BÍLÉ, HLADKÉ TL.18
ZÁKLAD STĚNY TVOŘÍ RASTR Z „SM,, HRANOLŮ – SVISLÉ UMÍSTĚNÍ
V ROZTEČI CCA 1000.
PANELY LAMINA NEUPRAVOVAT (MIMO HRANY KOLEM DVEŘÍ)
SPOJENÍ PANELŮ PROVÉST NA DRÁŽKU×PERO.
PÚ – SPOJE PANELŮ TMELIT, BROUSIT – PŘÍPRAVA PRO UMÍSTĚNÍ
SAMOLEPÍCÍ GRAFICKÉ FOLIE


POLOŽKA	MNOŽSTVÍ		1KS	VYŠŠÍ SESTAVA		
AKCE	MĚŘÍTKO	1:50	DATUM		9.11.2017	
HROTOVICE – ŘEMESLA		OBSAH			P–100	
		STĚNA GRAFIKY		Č.v.	P–133	

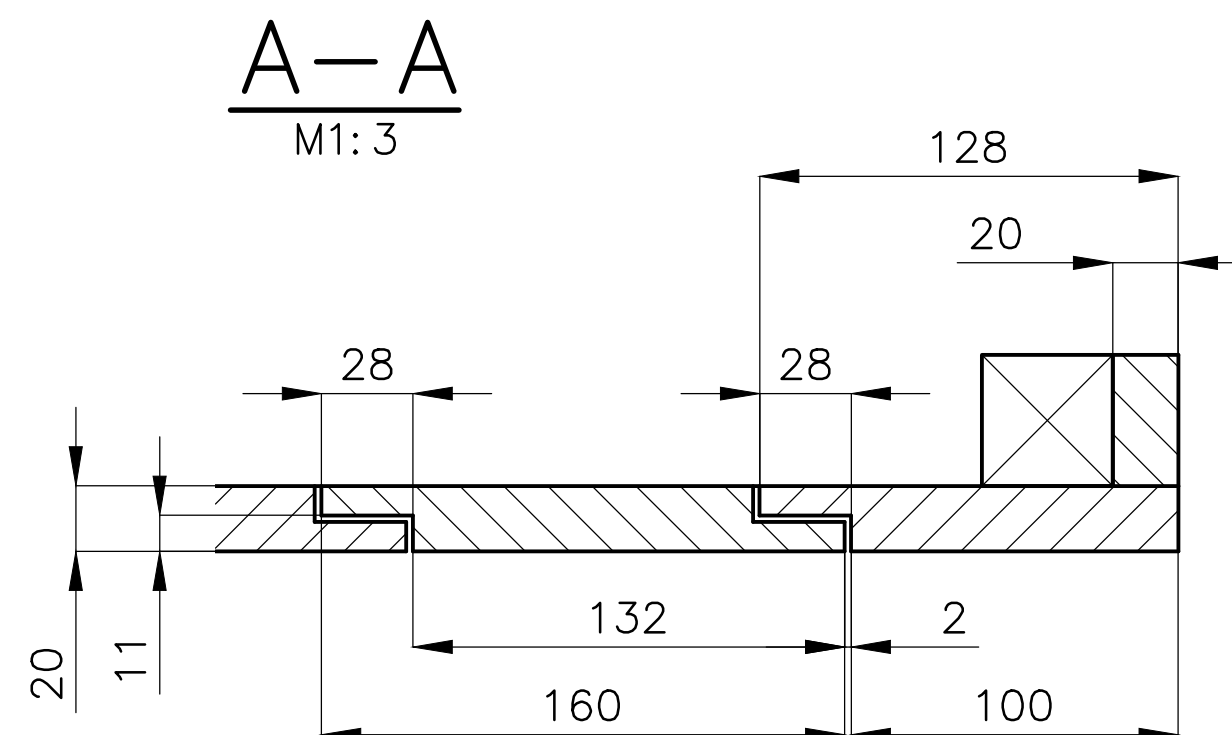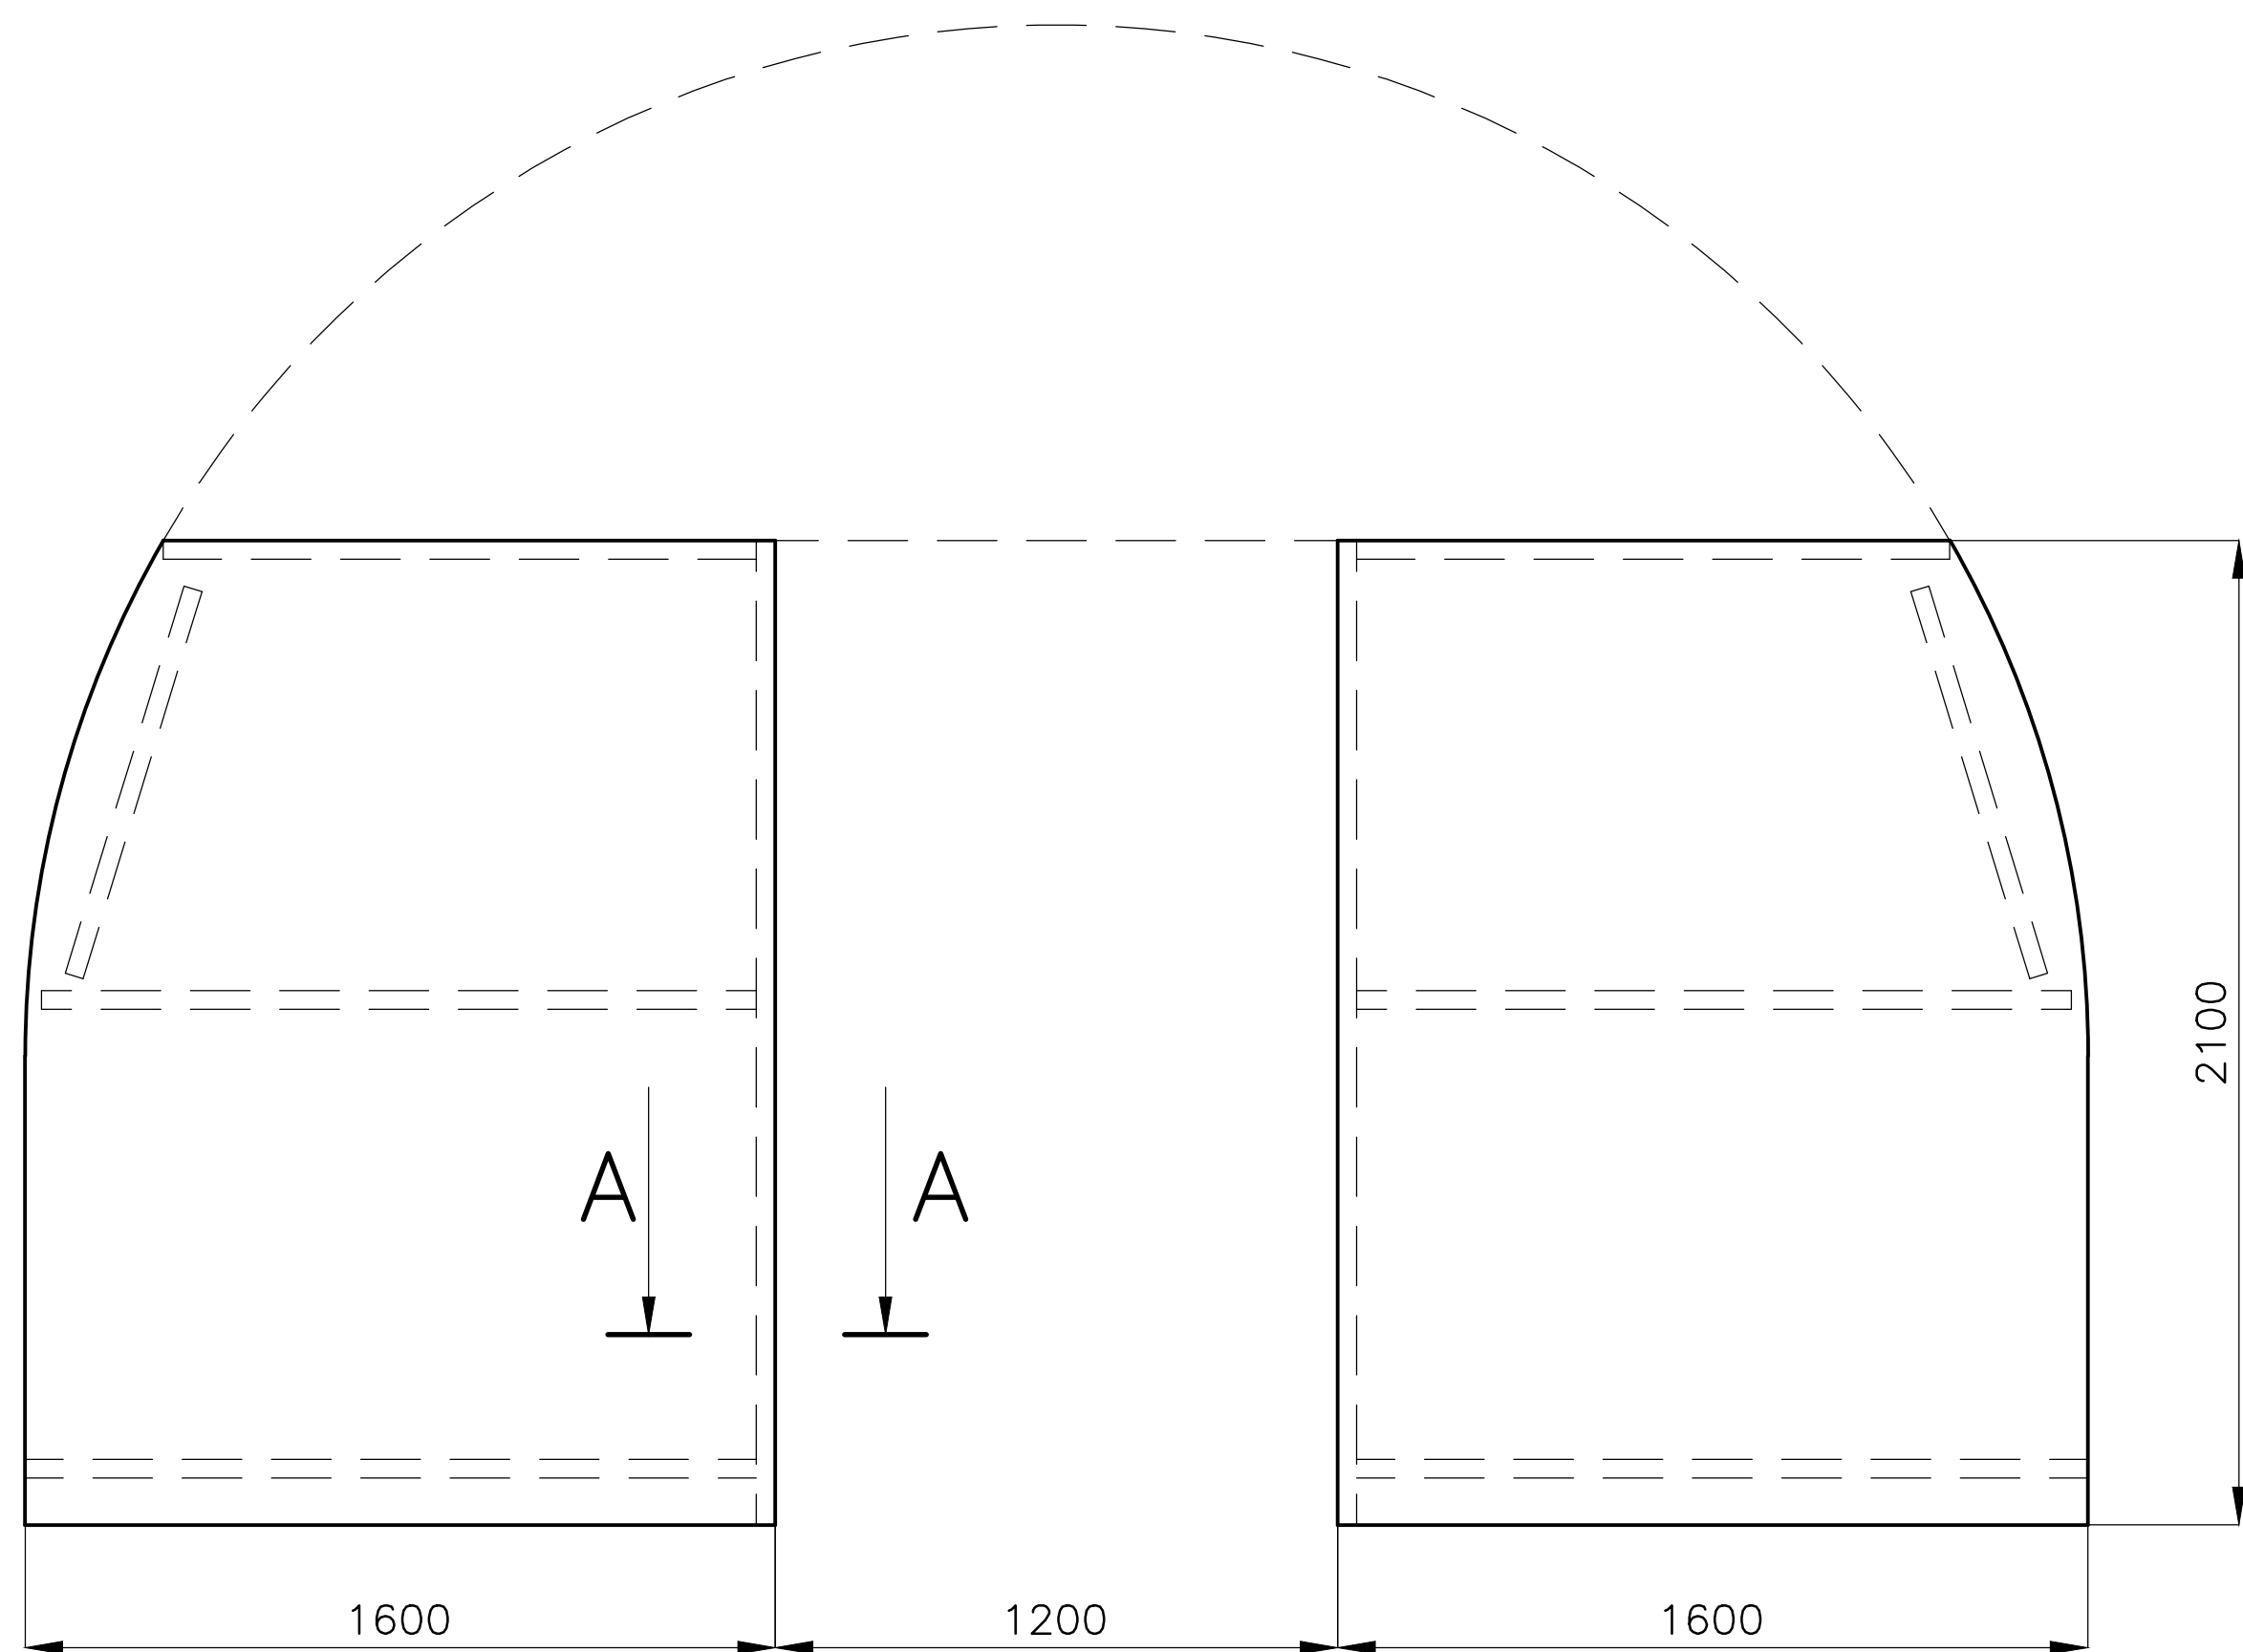

NUTNO DOMĚŘIT



MATERIÁL: HRANOL „SM,, 40/40, „SM,, DESKY TL.20
K RASTRU Z HRANOLŮ 40/40 INSTALOVAT „SM,, DESKY
MEZI „SM,, DESKAMI A STĚNOU MÍSTNOSTI JE MEZERA CCA 5MM
PÚ – MORIT DLE DOHODY S ING.ARCH. E.MACHOLÁNOVOU

POLOŽKA	ZHOTOVIL: Ing. PELANT Václav	MNOŽSTVÍ	1KS	MĚŘÍTKO	1:20	DATUM	9.11.2017	VYŠŠÍ SESTAVA	
	AKCE HROTOVICE – ŘEMESLA			OBSAH STĚNA DÍLNÝ				Č.v.	P-100 P-134

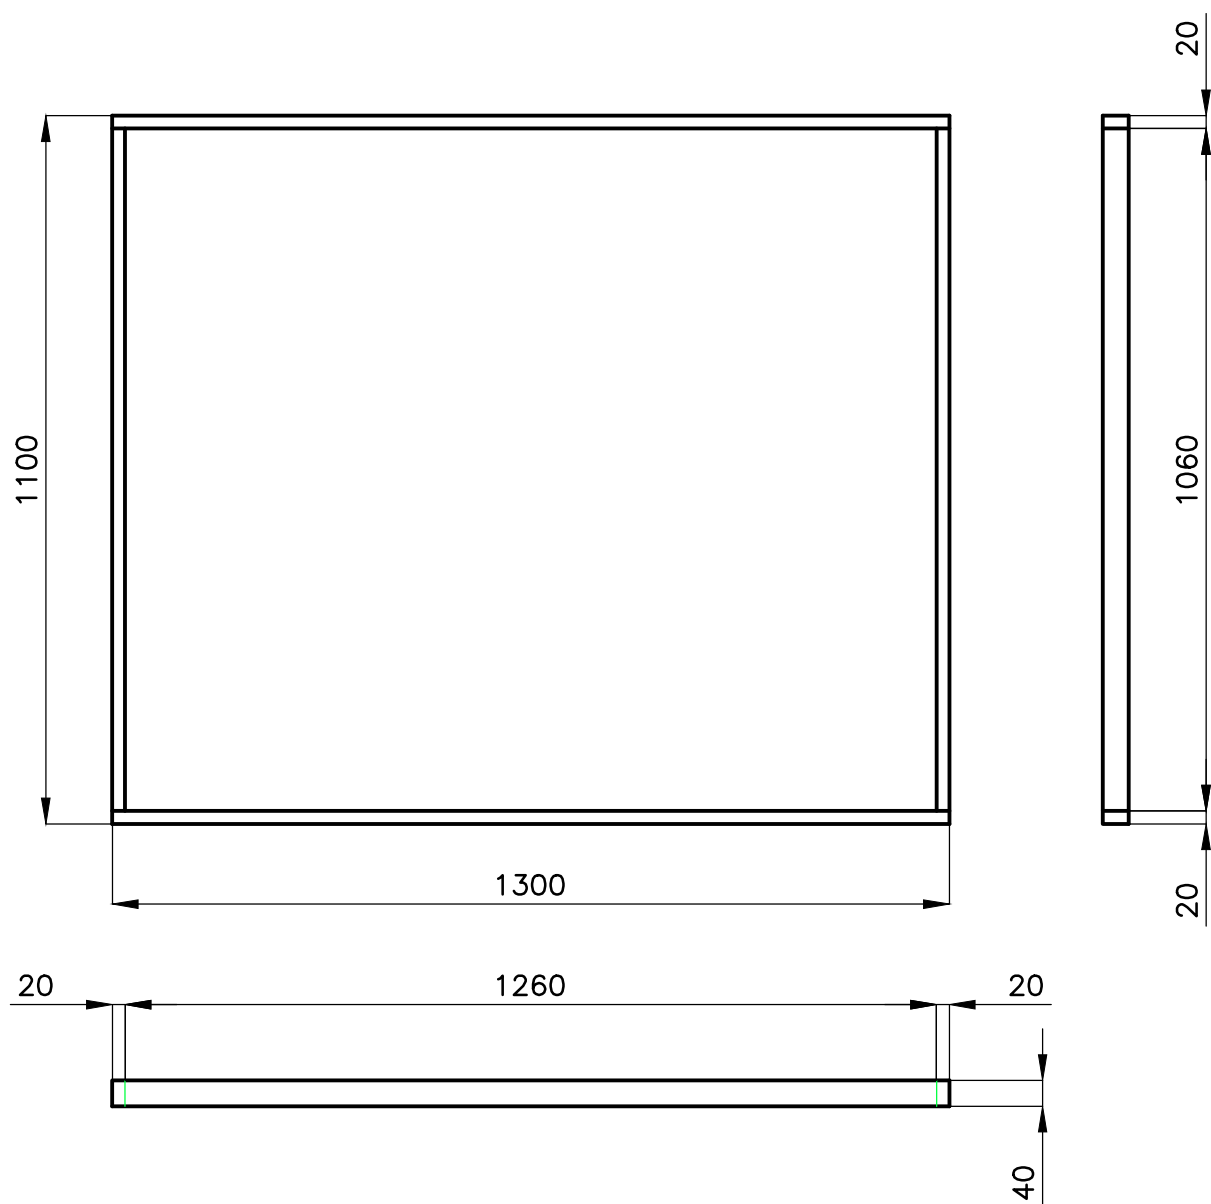

MATERIÁL: SPÁROVKA PRŮBĚŽNÁ TL.40, „SMM, LIŠTA 40/20
PÚ – MORIT DLE DOHODY S ING.ARCH E.MACHOLÁNOVOU



POLOŽKA	MNOŽSTVÍ		6KS	VYŠŠÍ SESTAVA		
AKCE	MĚŘÍTKO	1:10	DATUM		9.11.2017	
HROTOVICE – ŘEMESLA		OBSAH STĚNA SVISLÁ			P-100	
					Č.v. P-136	

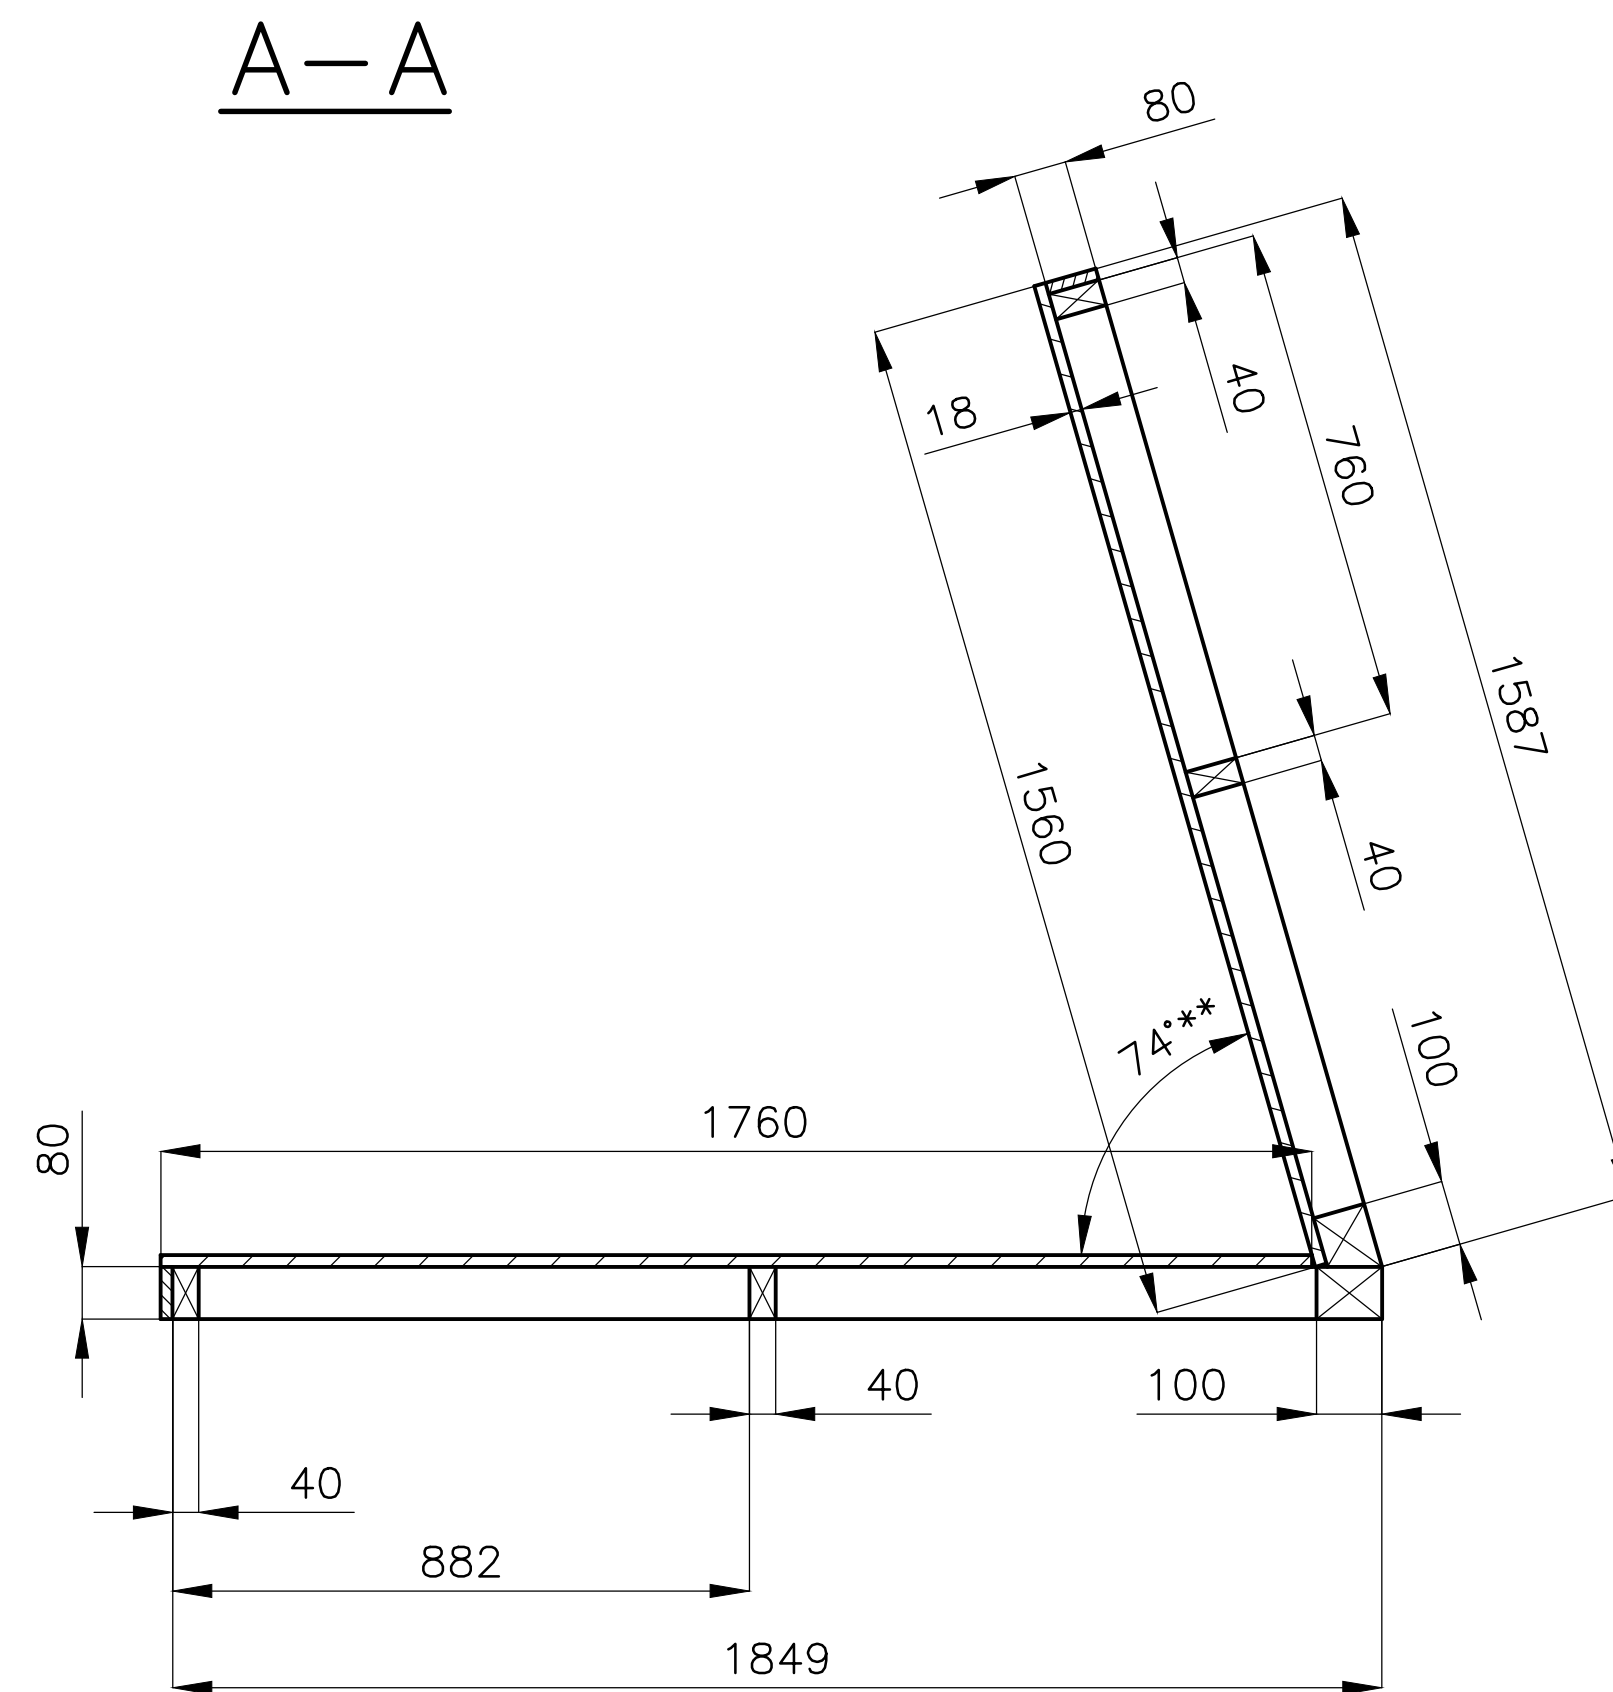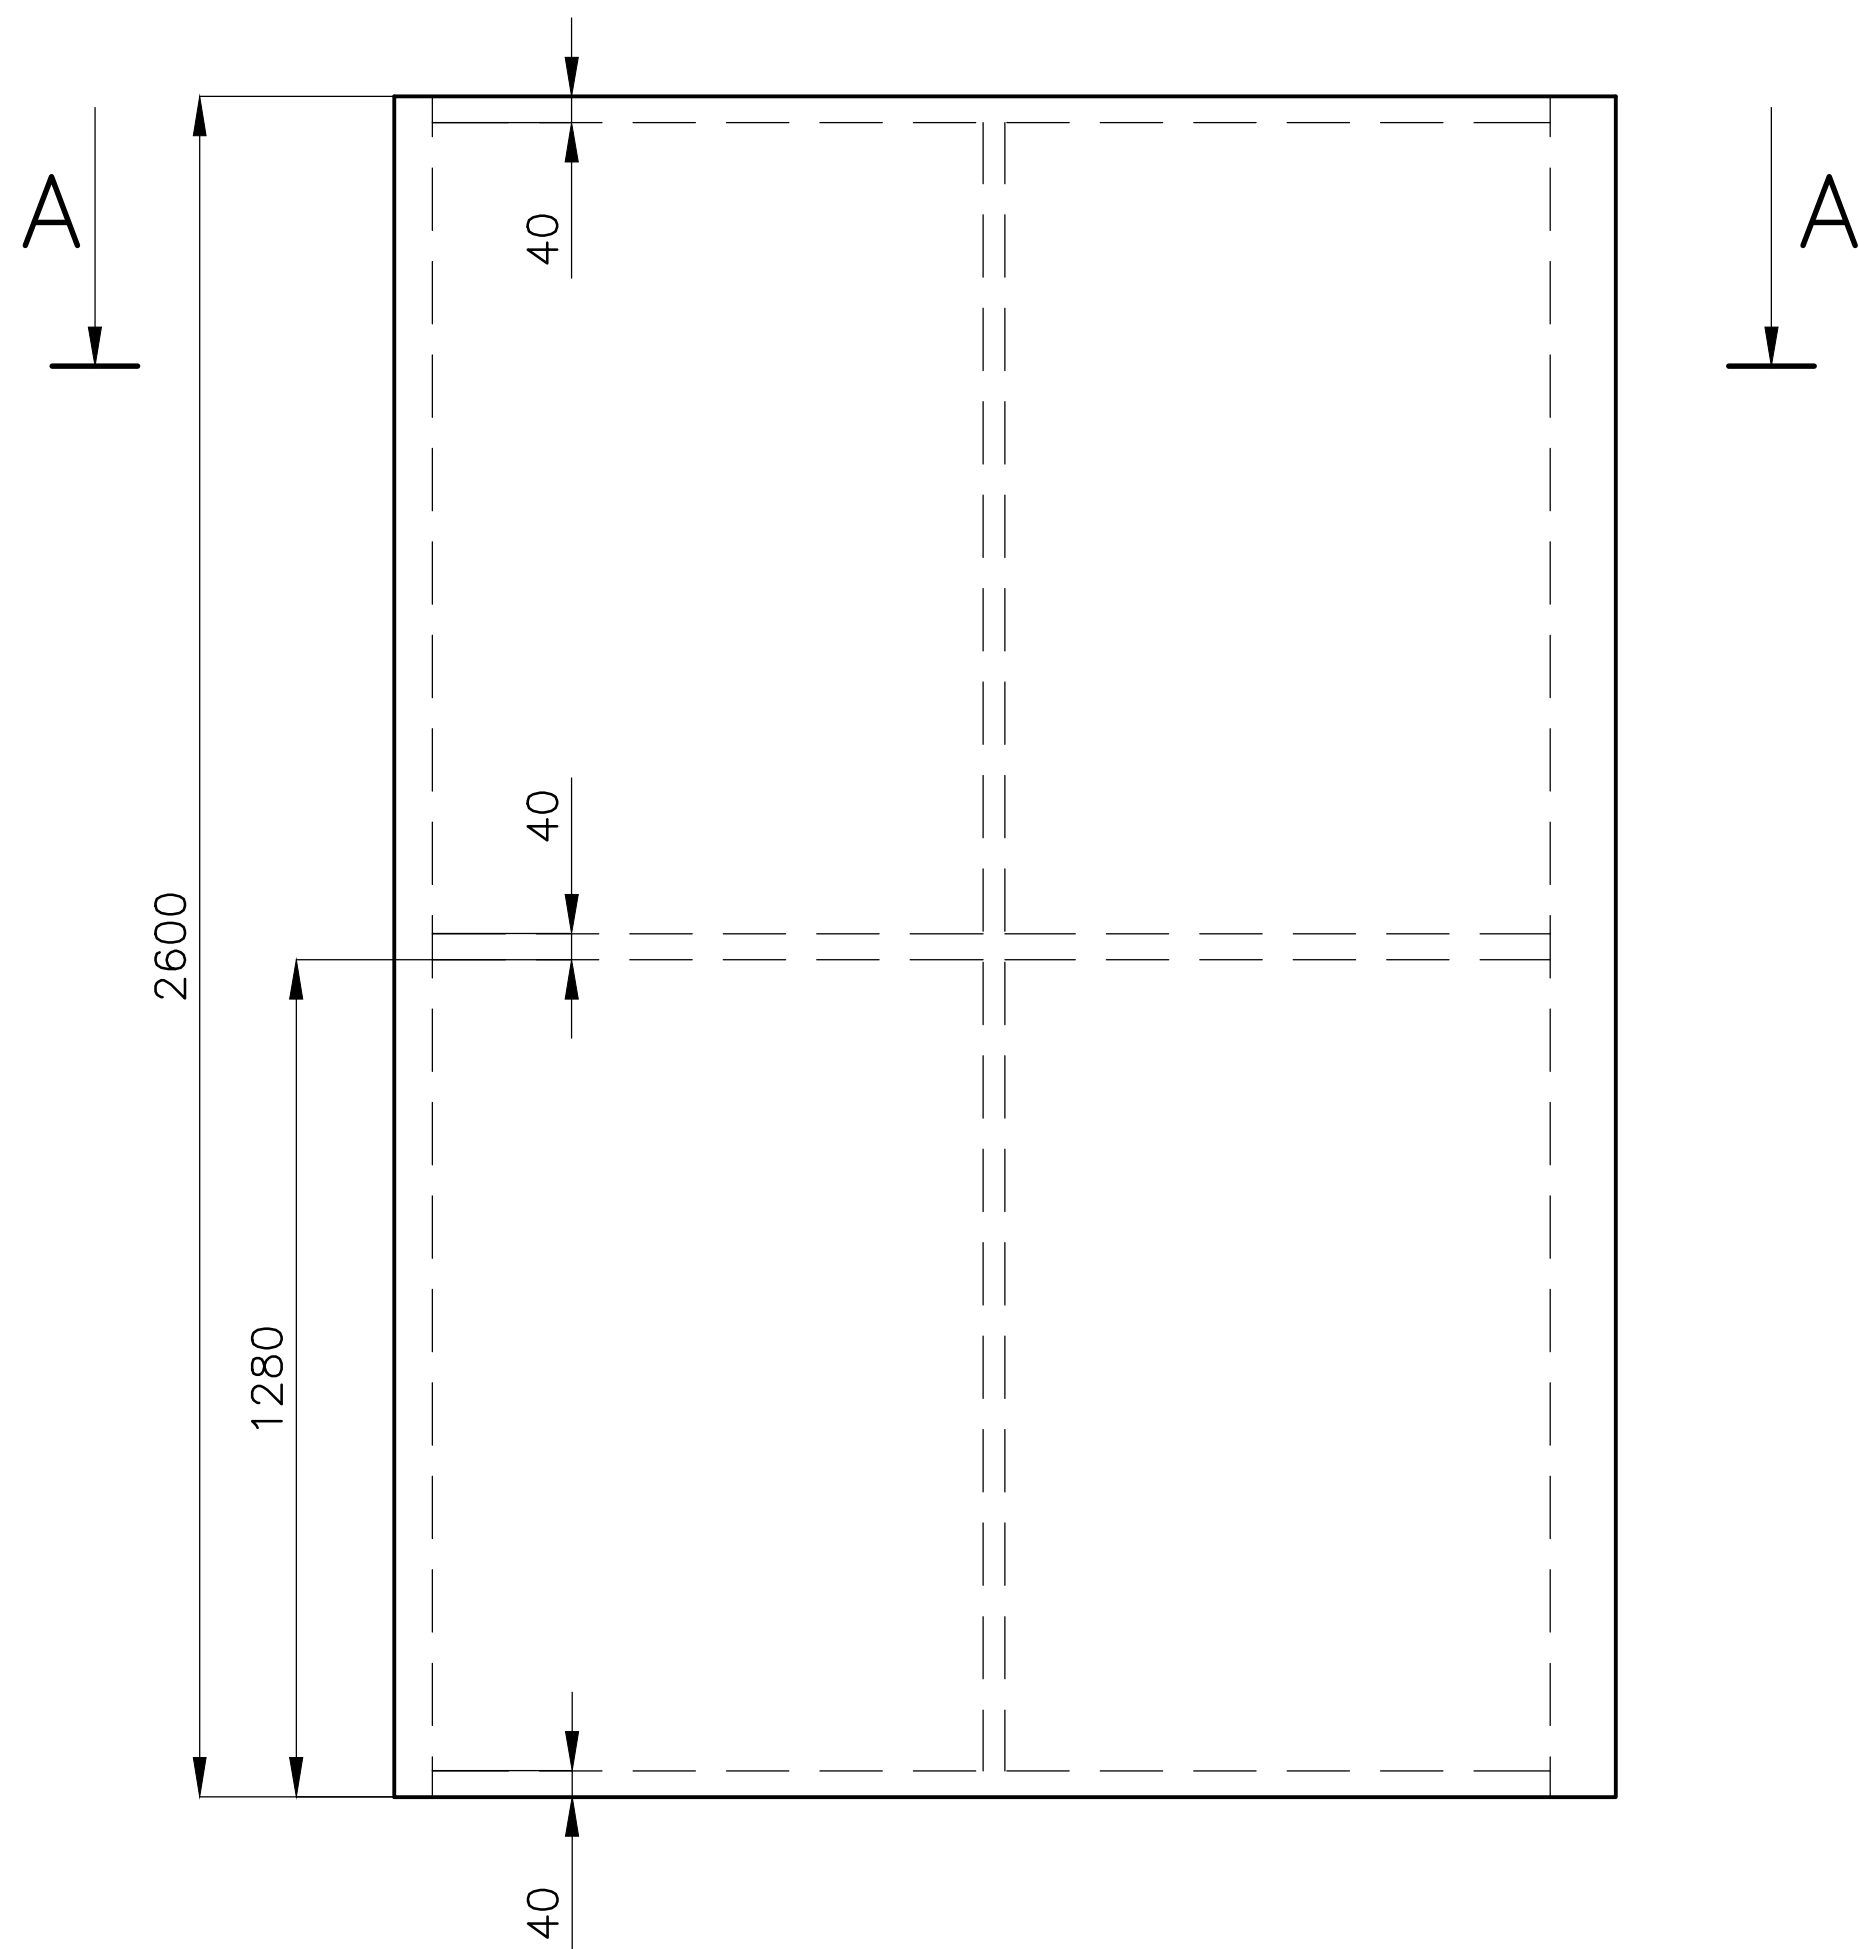

74°** – DOMĚŘIT DLE STĚN MÍSTNOSTI

MATERIÁL: HRANOLY „SM,, „MDF,, TL.18
PÚ – TMELIT, BROUSIT, NÁTĚR DLE DOHODY
S ING.ARCH E.MACHOLÁNOVOU

POLOŽKA	ZHOTOVIL: Ing. PELANT Václav	MNOŽSTVÍ	1KS	MĚŘÍTKO	1:15	DATUM	11.11.2017	VYŠŠÍ SESTAVA	
	AKCE HROTOVICE – ZVĚŘINA			OBSAH STĚNA POZADÍ 1				Č.v.	P–100 P–137

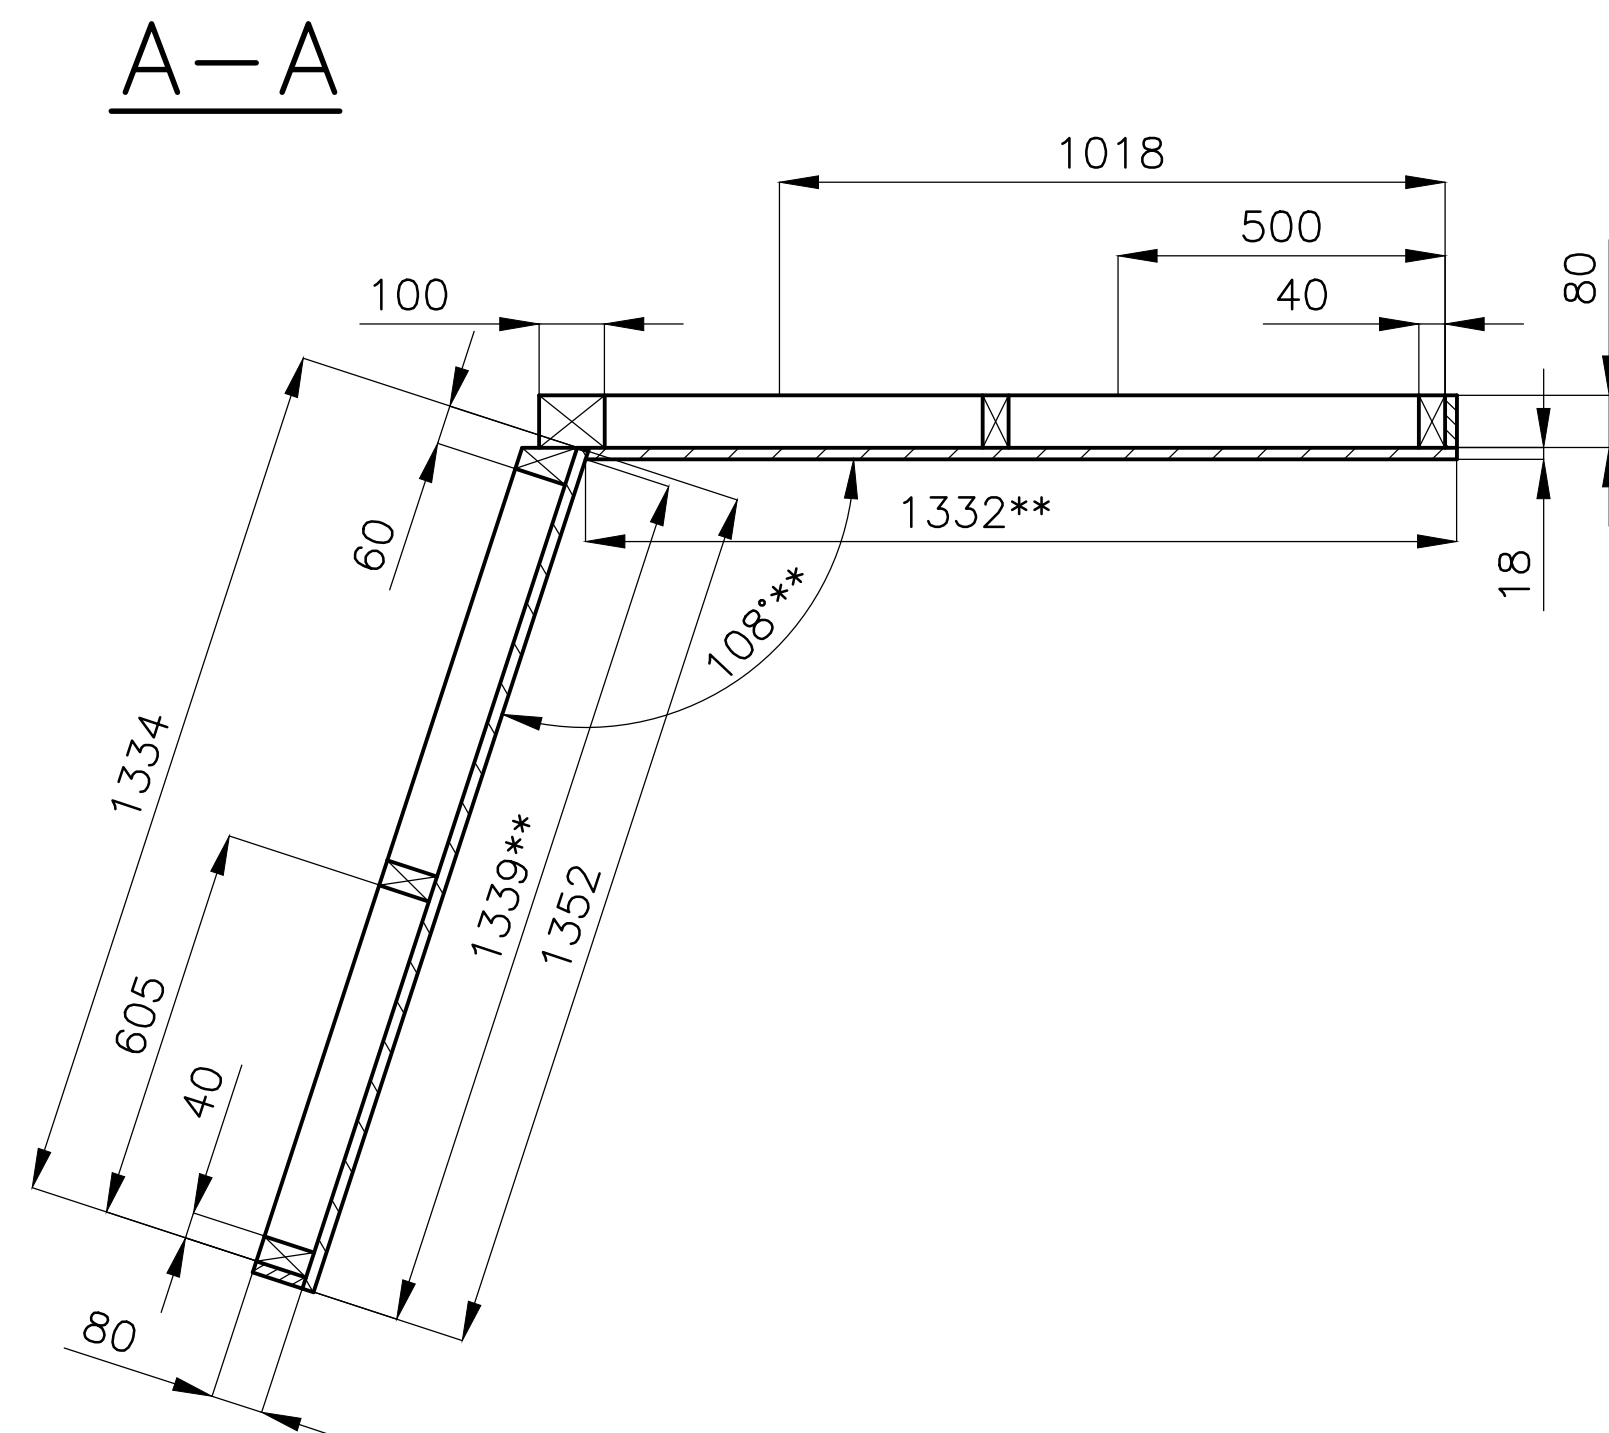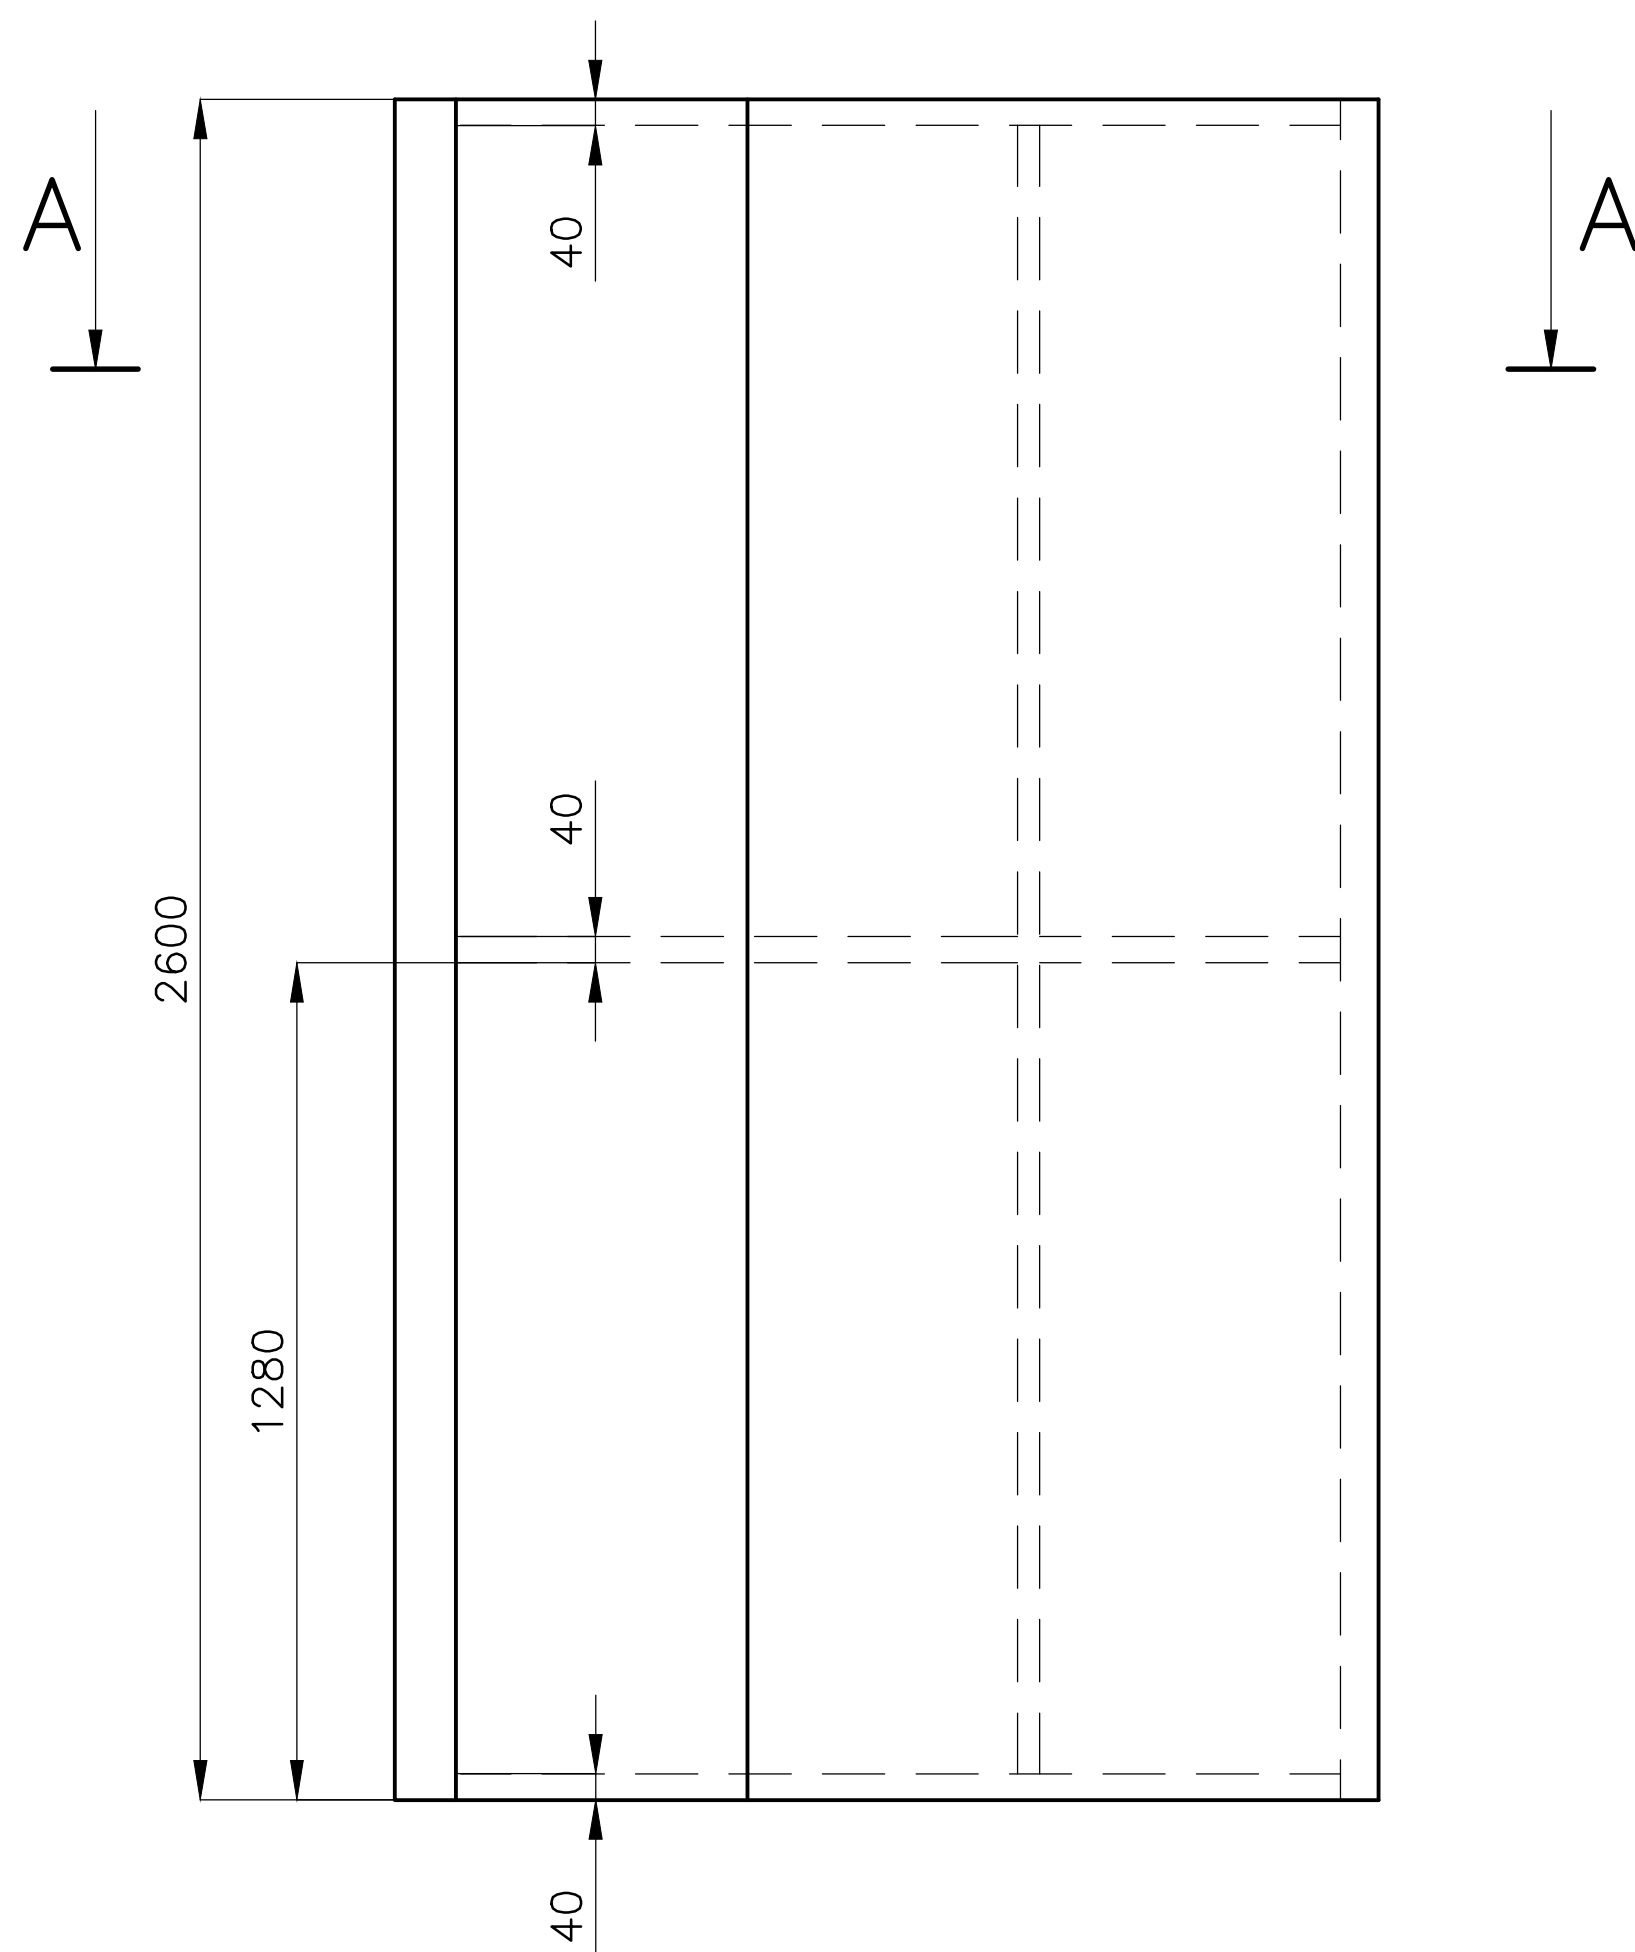


** – ROZMĚRY MUSÍ BÝT SHODNÉ
S PODIEM 3, Č.V. P-142

108°** – DOMĚŘIT DLE STĚN MÍSTNOSTI

MATERIÁL: HRANOLY „SM,, „MDF,, TL.18
PÚ – TMELIT, BROUSIT, NÁTĚR DLE DOHODY
S ING.ARCH E.MACHOLÁNOVOU


POLOŽKA	ZHOTOVIL: Ing. PELANT Václav	MNOŽSTVÍ	2KS	MĚŘÍTKO	1:15	DATUM	11.11.2017	VYŠŠÍ SESTAVA	
	AKCE HROTOVICE – ZVĚŘINA			OBSAH STĚNA POZADÍ 2				Č.V.	P-100 P-138

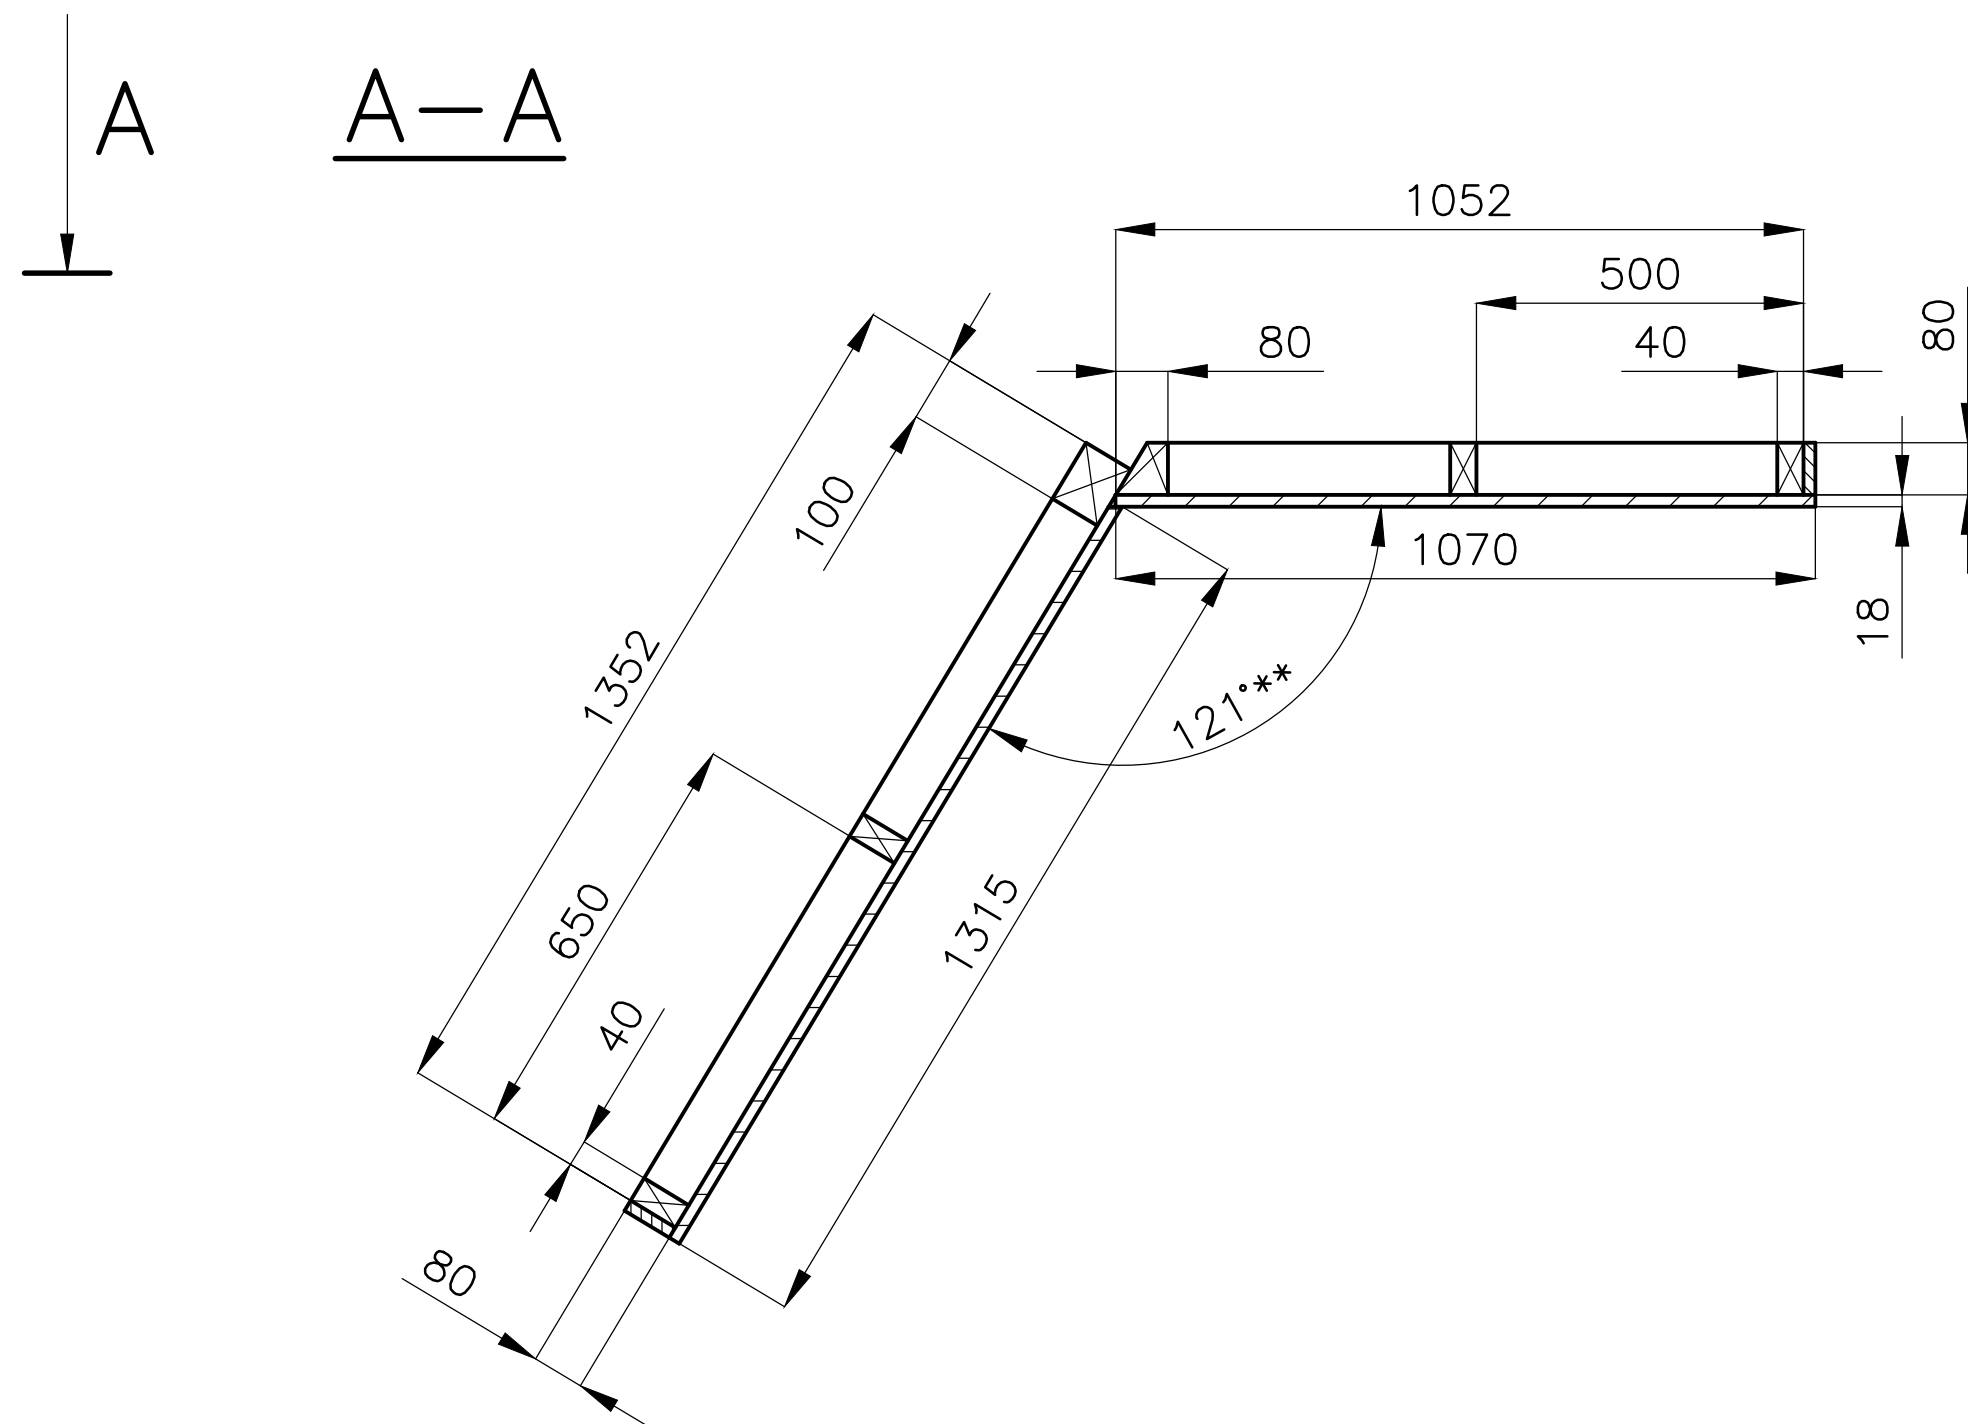


MATERIÁL: HRANOLY „SM,, „MDF,, TL.18
PÚ – TMELIT, BROUSIT, NÁTĚŘ DLE DOHODY
S ING.ARCH E.MACHOLÁNOVOU

S ING.ARCH. E.MACHOLANOVOU						
POLOŽKA	ZHOTOVIL: Ing. PELANT Václav	MNOŽSTVÍ 1KS	MĚŘÍTKO 1:15	DATUM 11.11.2017	VYŠŠÍ SESTAVA	
	AKCE HROTOVICE – ZVĚŘINA		OBSAH STĚNA POZADÍ 3			P–100
					Č.v.	P–139

PŮDORYS PODIA

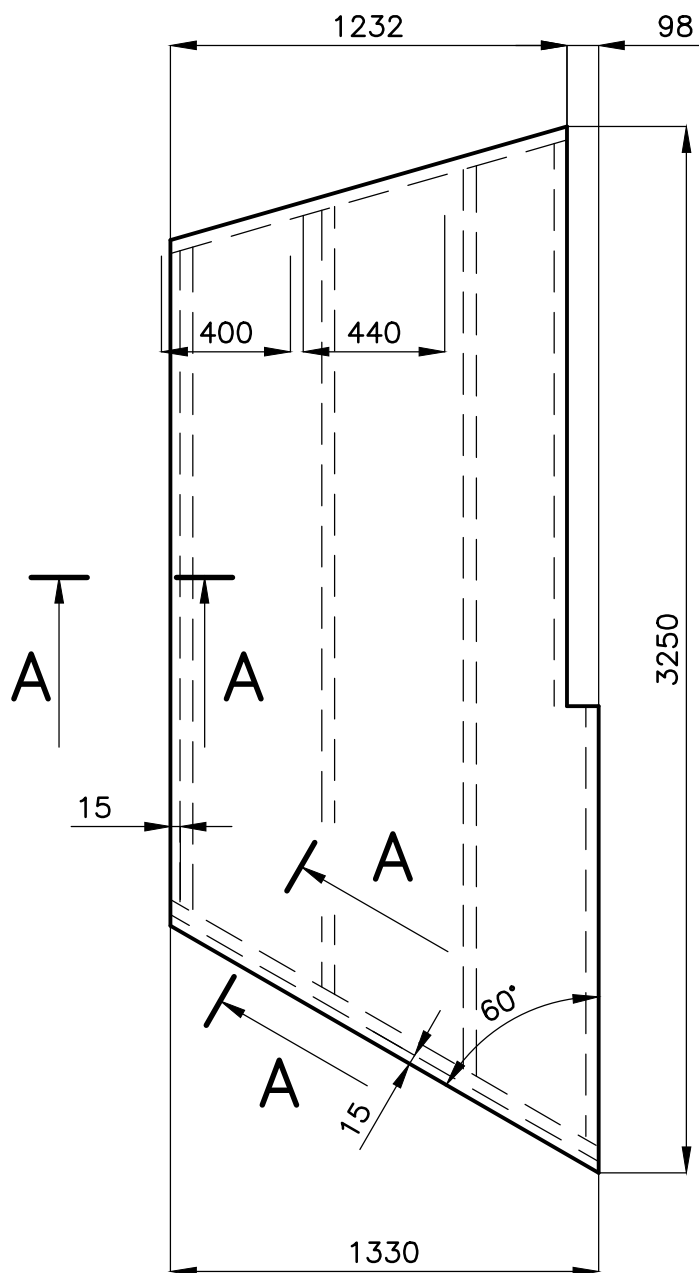

A—A
M1: 5

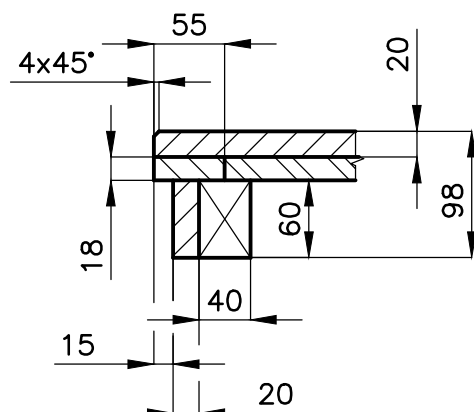


OSTATNÍ ROZMĚRY DOMĚŘIT


MATERIÁL: SPÁROVKA PRŮBĚŽNÁ TL.20, „DTD,, TL.18,
HRANOL „SM,, 40/40
ROŠT PODIA JE Z HRANOLŮ 40/40.
1. VRSTVA – „DTD,, TL.18+ PÁSEK Š=55 ZE SPÁROVKY
(UPRAVIT NA TL.=18)
2. HORNÍ PLOCHA + KRYTÍ HRANOLŮ = SPÁROVKA
PŮ – MOŘIT DLE DOHODY S ING.ARCH E.MACHOLÁNOVOU

POLOŽKA	MNOŽSTVÍ		1KS	VYŠŠÍ SESTAVA		
AKCE	MĚŘÍTKO	1.20	DATUM		11.11.2017	
	OBSAH					P-100
	PODIUM 2				Č.v.	P-141

PŮDORYS PODIA

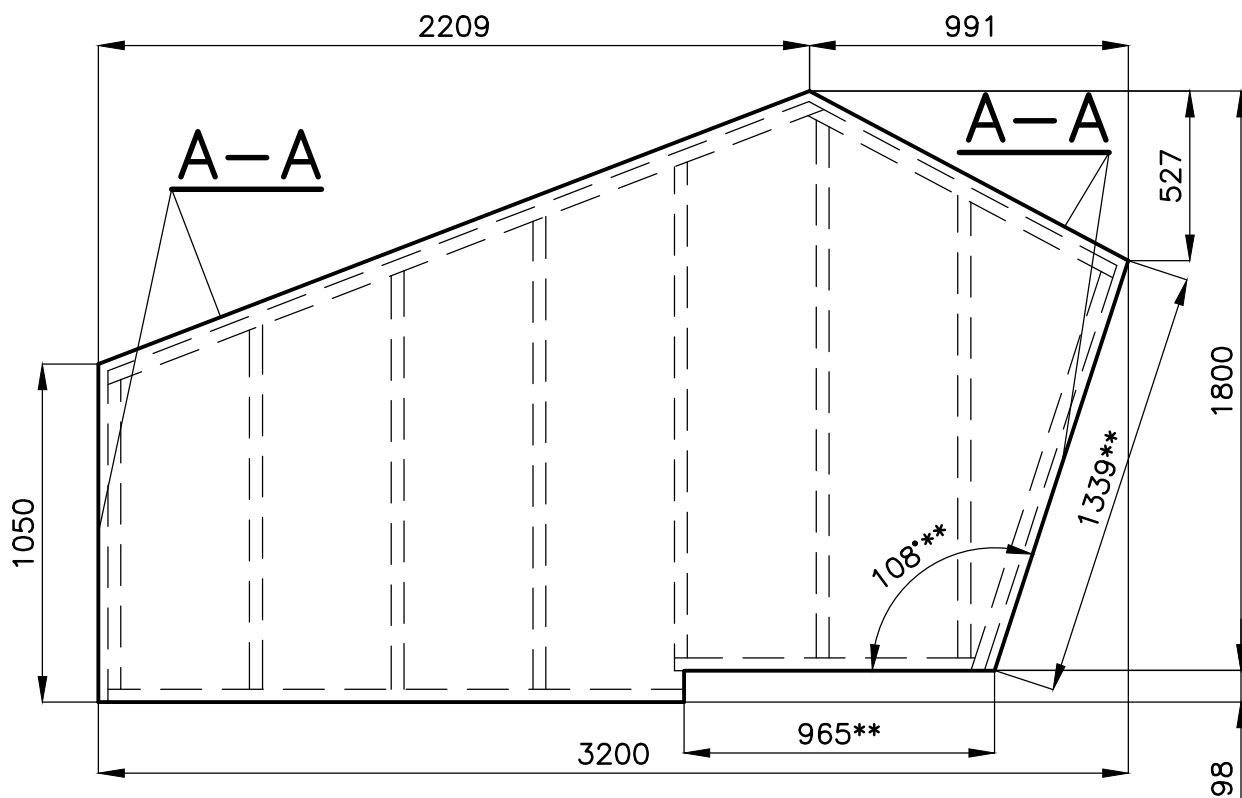

A-A
M1:5

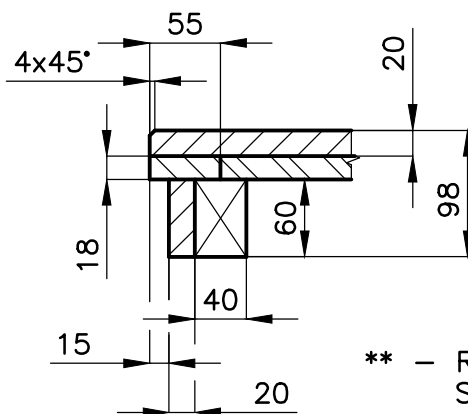

OSTATNÍ ROZMĚRY DOMĚŘIT

**** - ROZMĚRY MUSÍ BÝT SHODNÉ
S STĚNOU POZADÍ 2, Č.V. P-138**

**MATERIÁL: SPÁROVKA PRŮBĚŽNÁ TL.20, „DTD,, TL.18,
HRANOL „SM,, 40/40**


ROŠT PODIA JE Z HRANOLŮ 40/40.

**1. VRSTVA - „DTD,, TL.18+ PÁSEK Š=55 ZE SPÁROVKY
(UPRAVIT NA TL.=18)**

2. HORNÍ PLOCHA + KRYTÍ HRANOLŮ = SPÁROVKA


PÚ - MOŘIT DLE DOHODY S ING.ARCH E.MACHOLÁNOVOU

POLOŽKA	MNOŽSTVÍ	2KS	VYŠŠÍ SESTAVA	
AKCE	MĚŘÍTKO 1.20	DATUM 11.11.2017		
HROTOVICE - ZVĚŘINA		OBSAH		P-100
		PODIUM 3	Č.V.	P-142

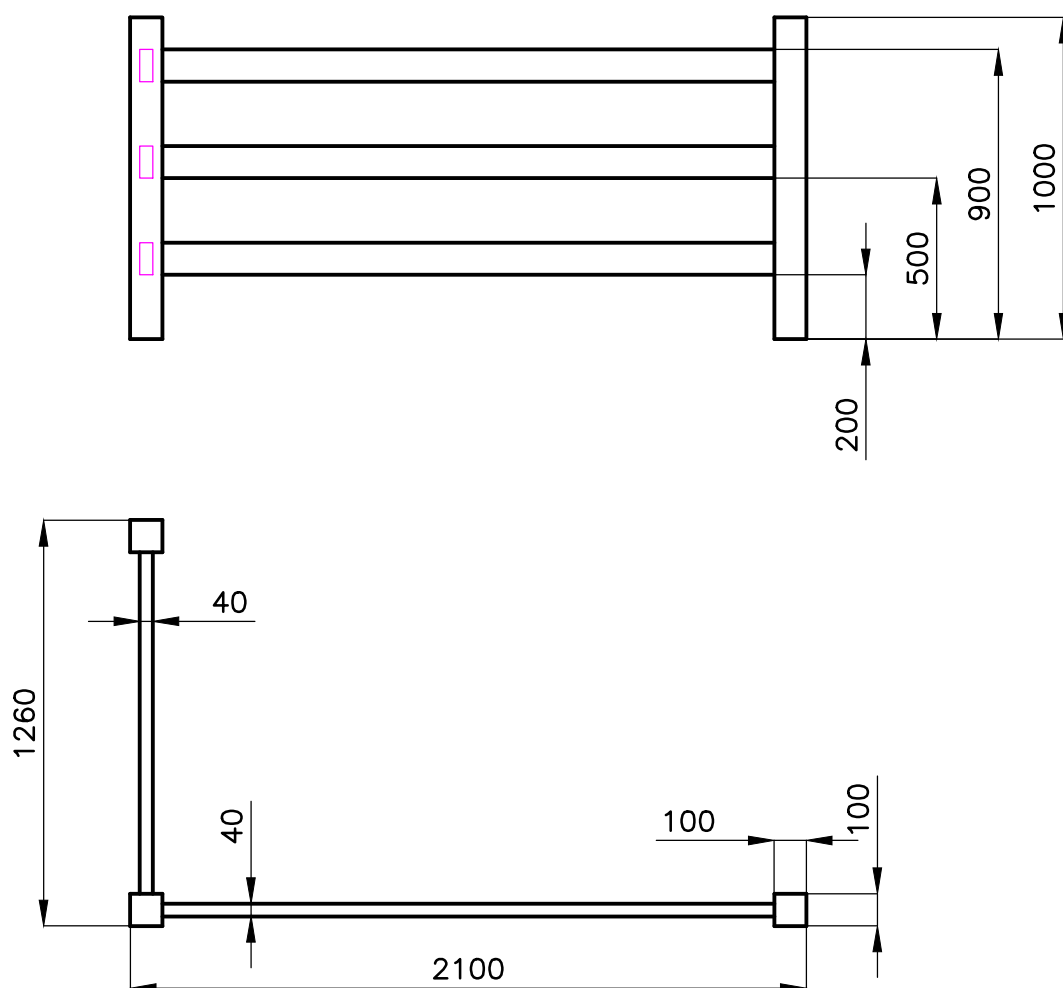


MATERIÁL: HRANOL „SM,, 100/100, 100/40
SPOJIT NA ČEPY


POLOŽKA	MNOŽSTVÍ		1KS	VYŠŠÍ SESTAVA	
AKCE	MĚŘÍTKO 1:15	DATUM 11.11.2017			
HROTOVICE – CHLÍVEK	OBSAH				P–100
	OHRADA			Č.v.	P–143

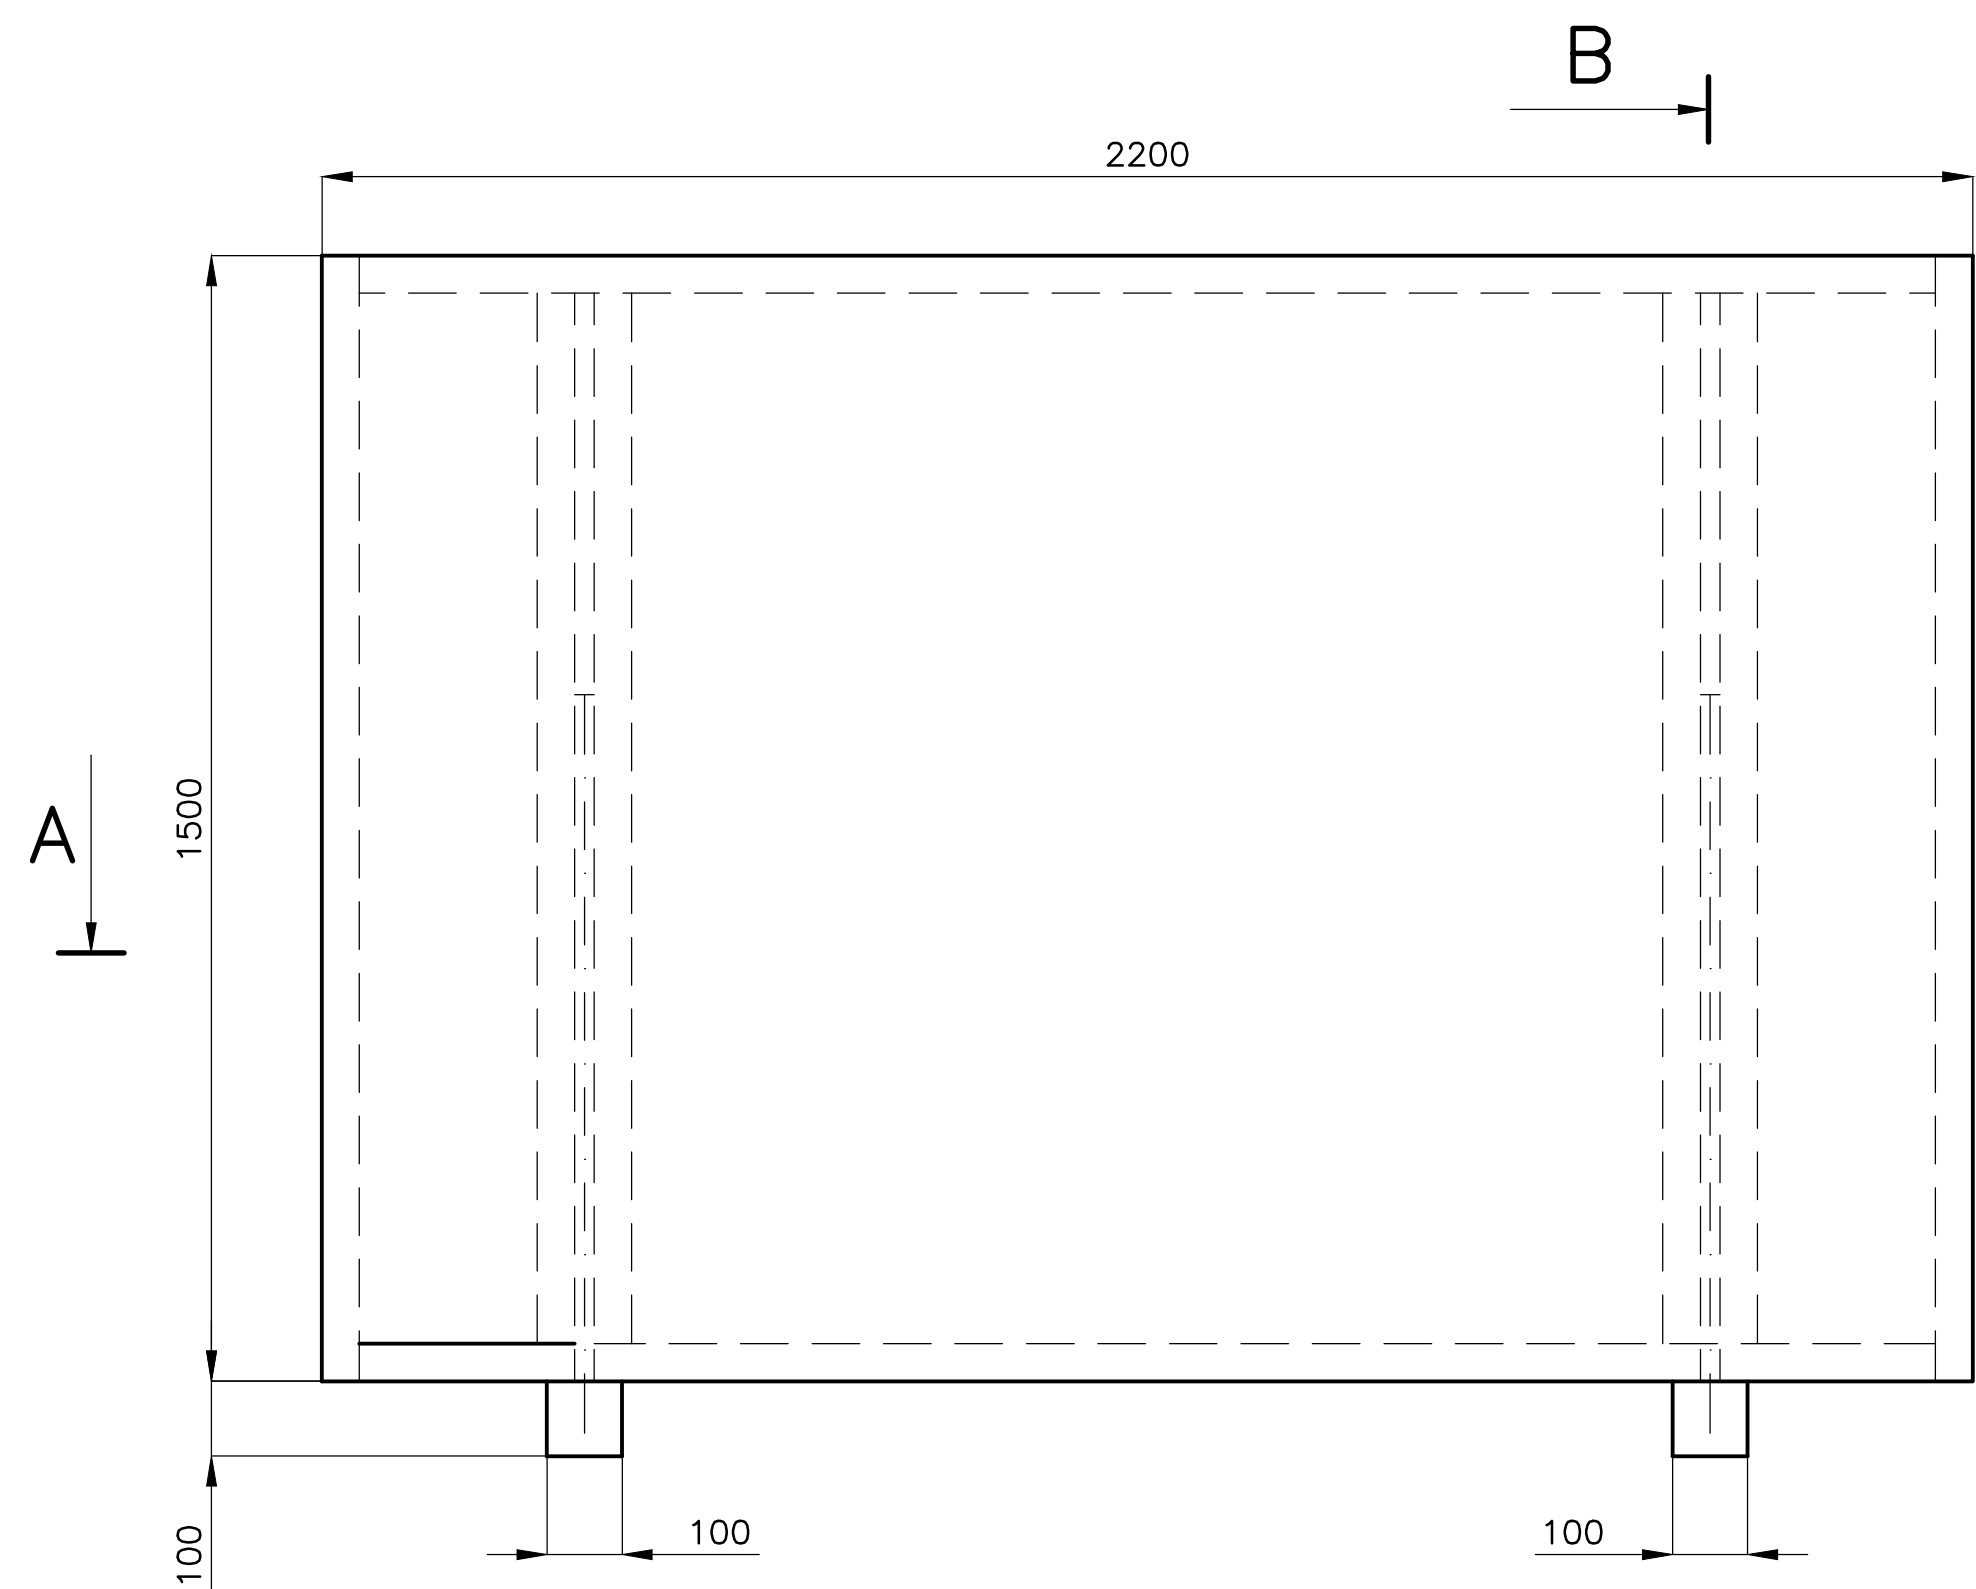


A-A

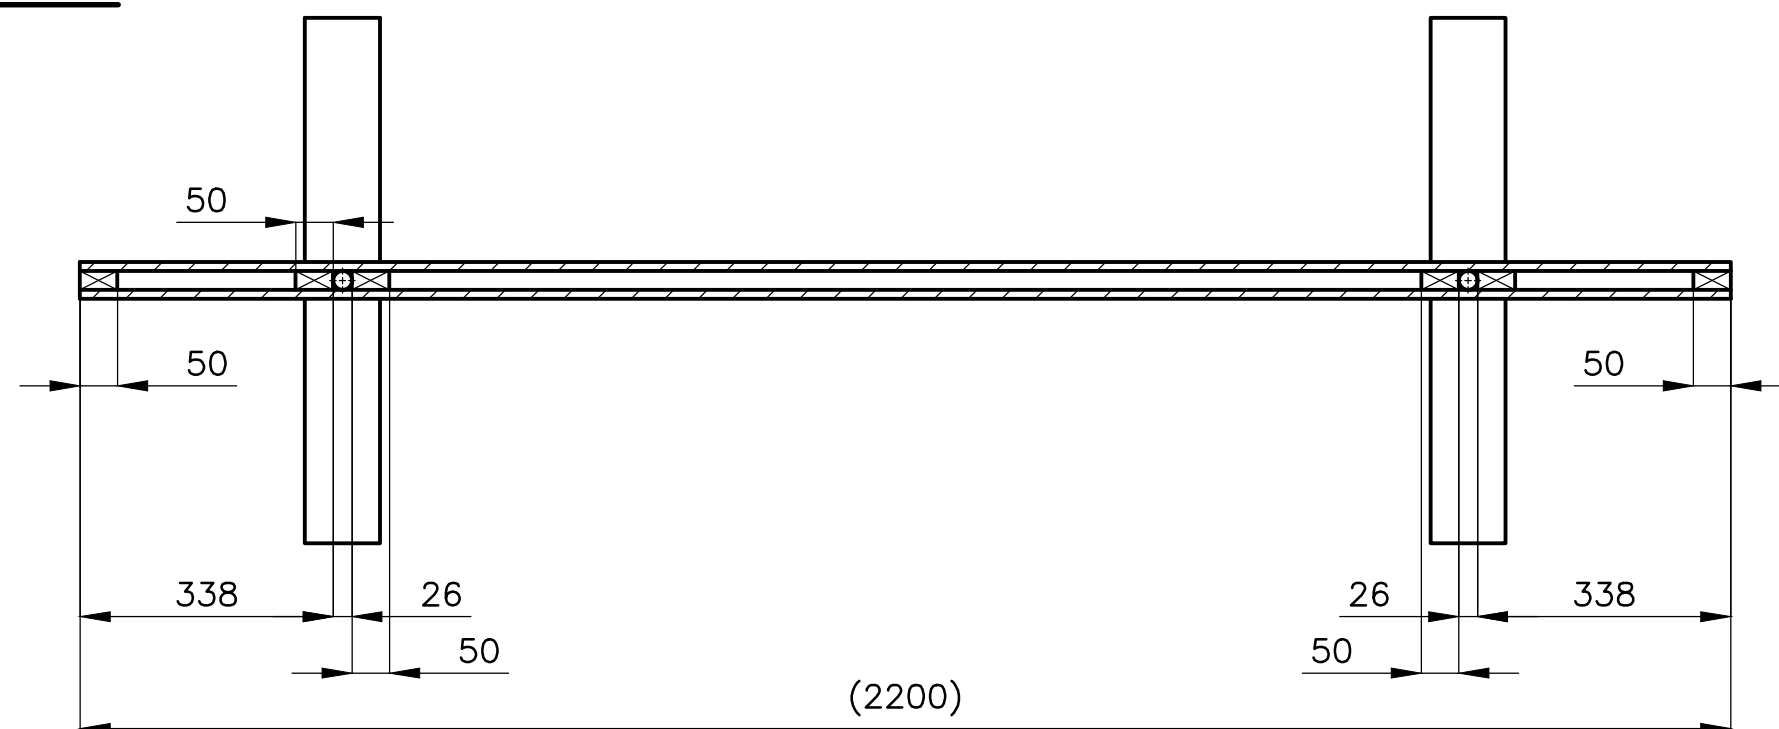




B-B

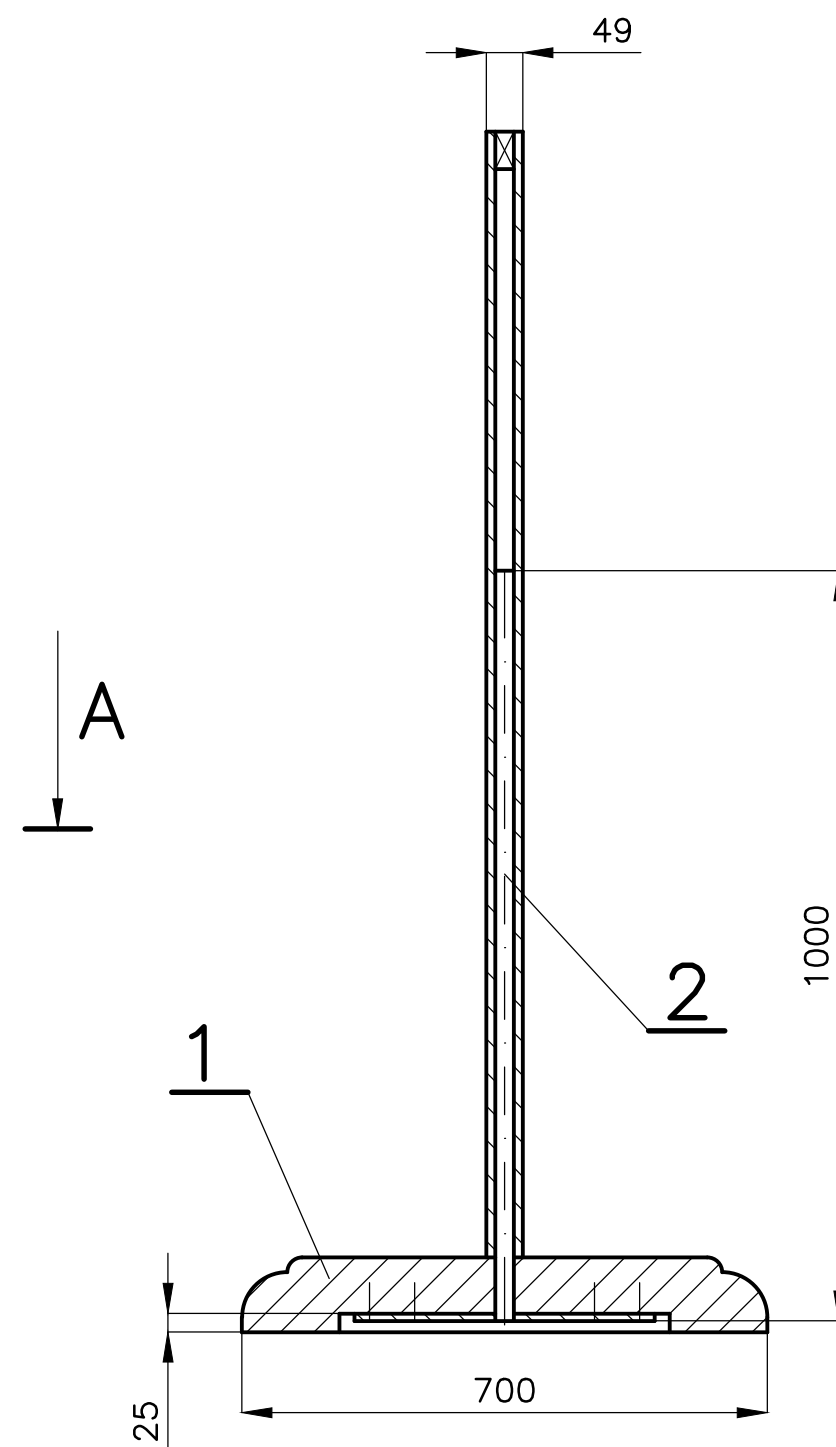

1 NOHA
ZHOTOVIT 2KS

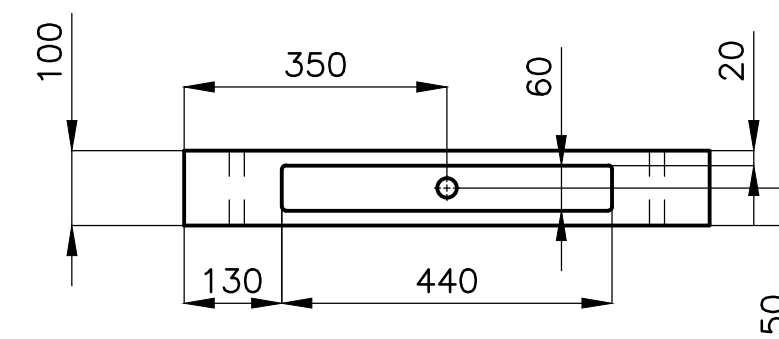


2 PODPĚRA
ZHOTOVIT 2KS

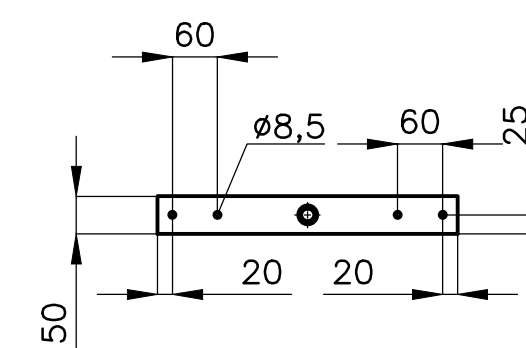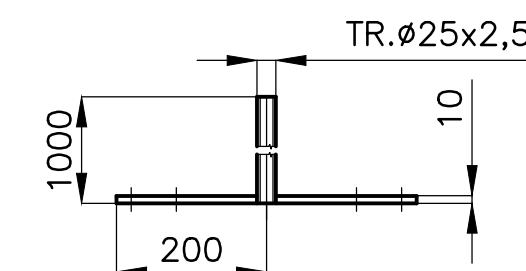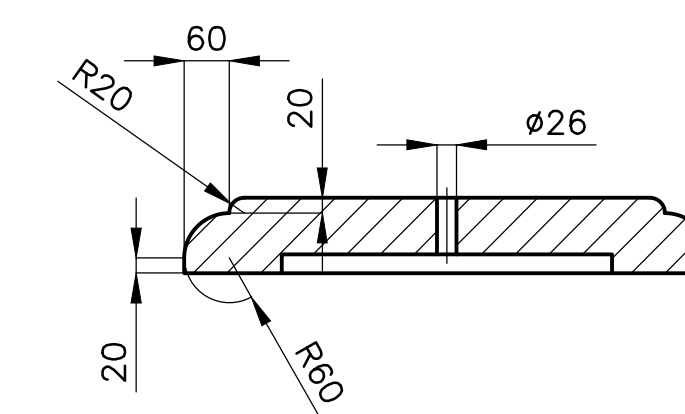


MATERIÁL: LAMINO BÍLÉ TL.18, HLADKÉ, „MDF„ TL.15, HTANOL „SM„ 100/100,
PROFIL OC. 50/10, TR.Ø25/2,5.
POL.2 – SVAŘENEC, SVARY ZAČISTIT
HRANY PANELU KRYT HRANÍČÍ PÁSKOU
PÚ – HLAVNÍ PLOCHY PŘIPRAVIT NA OBOUSTRANNÉ NALEPENÍ GRAFIKY.
POL.2 – MOŘIT DLE DOHODY S ING.ARCH E.MACHOLÁNOVOU



POLOŽKA	MNOŽSTVÍ		1KS	VYŠŠÍ SESTAVA	
AKCE	MĚŘITKO	1:10	DATUM	11.11.2017	
HROTOVICE – STÁJ		OBSAH		P-100	
		SILUETA – SKOT		Č.v.	P-144

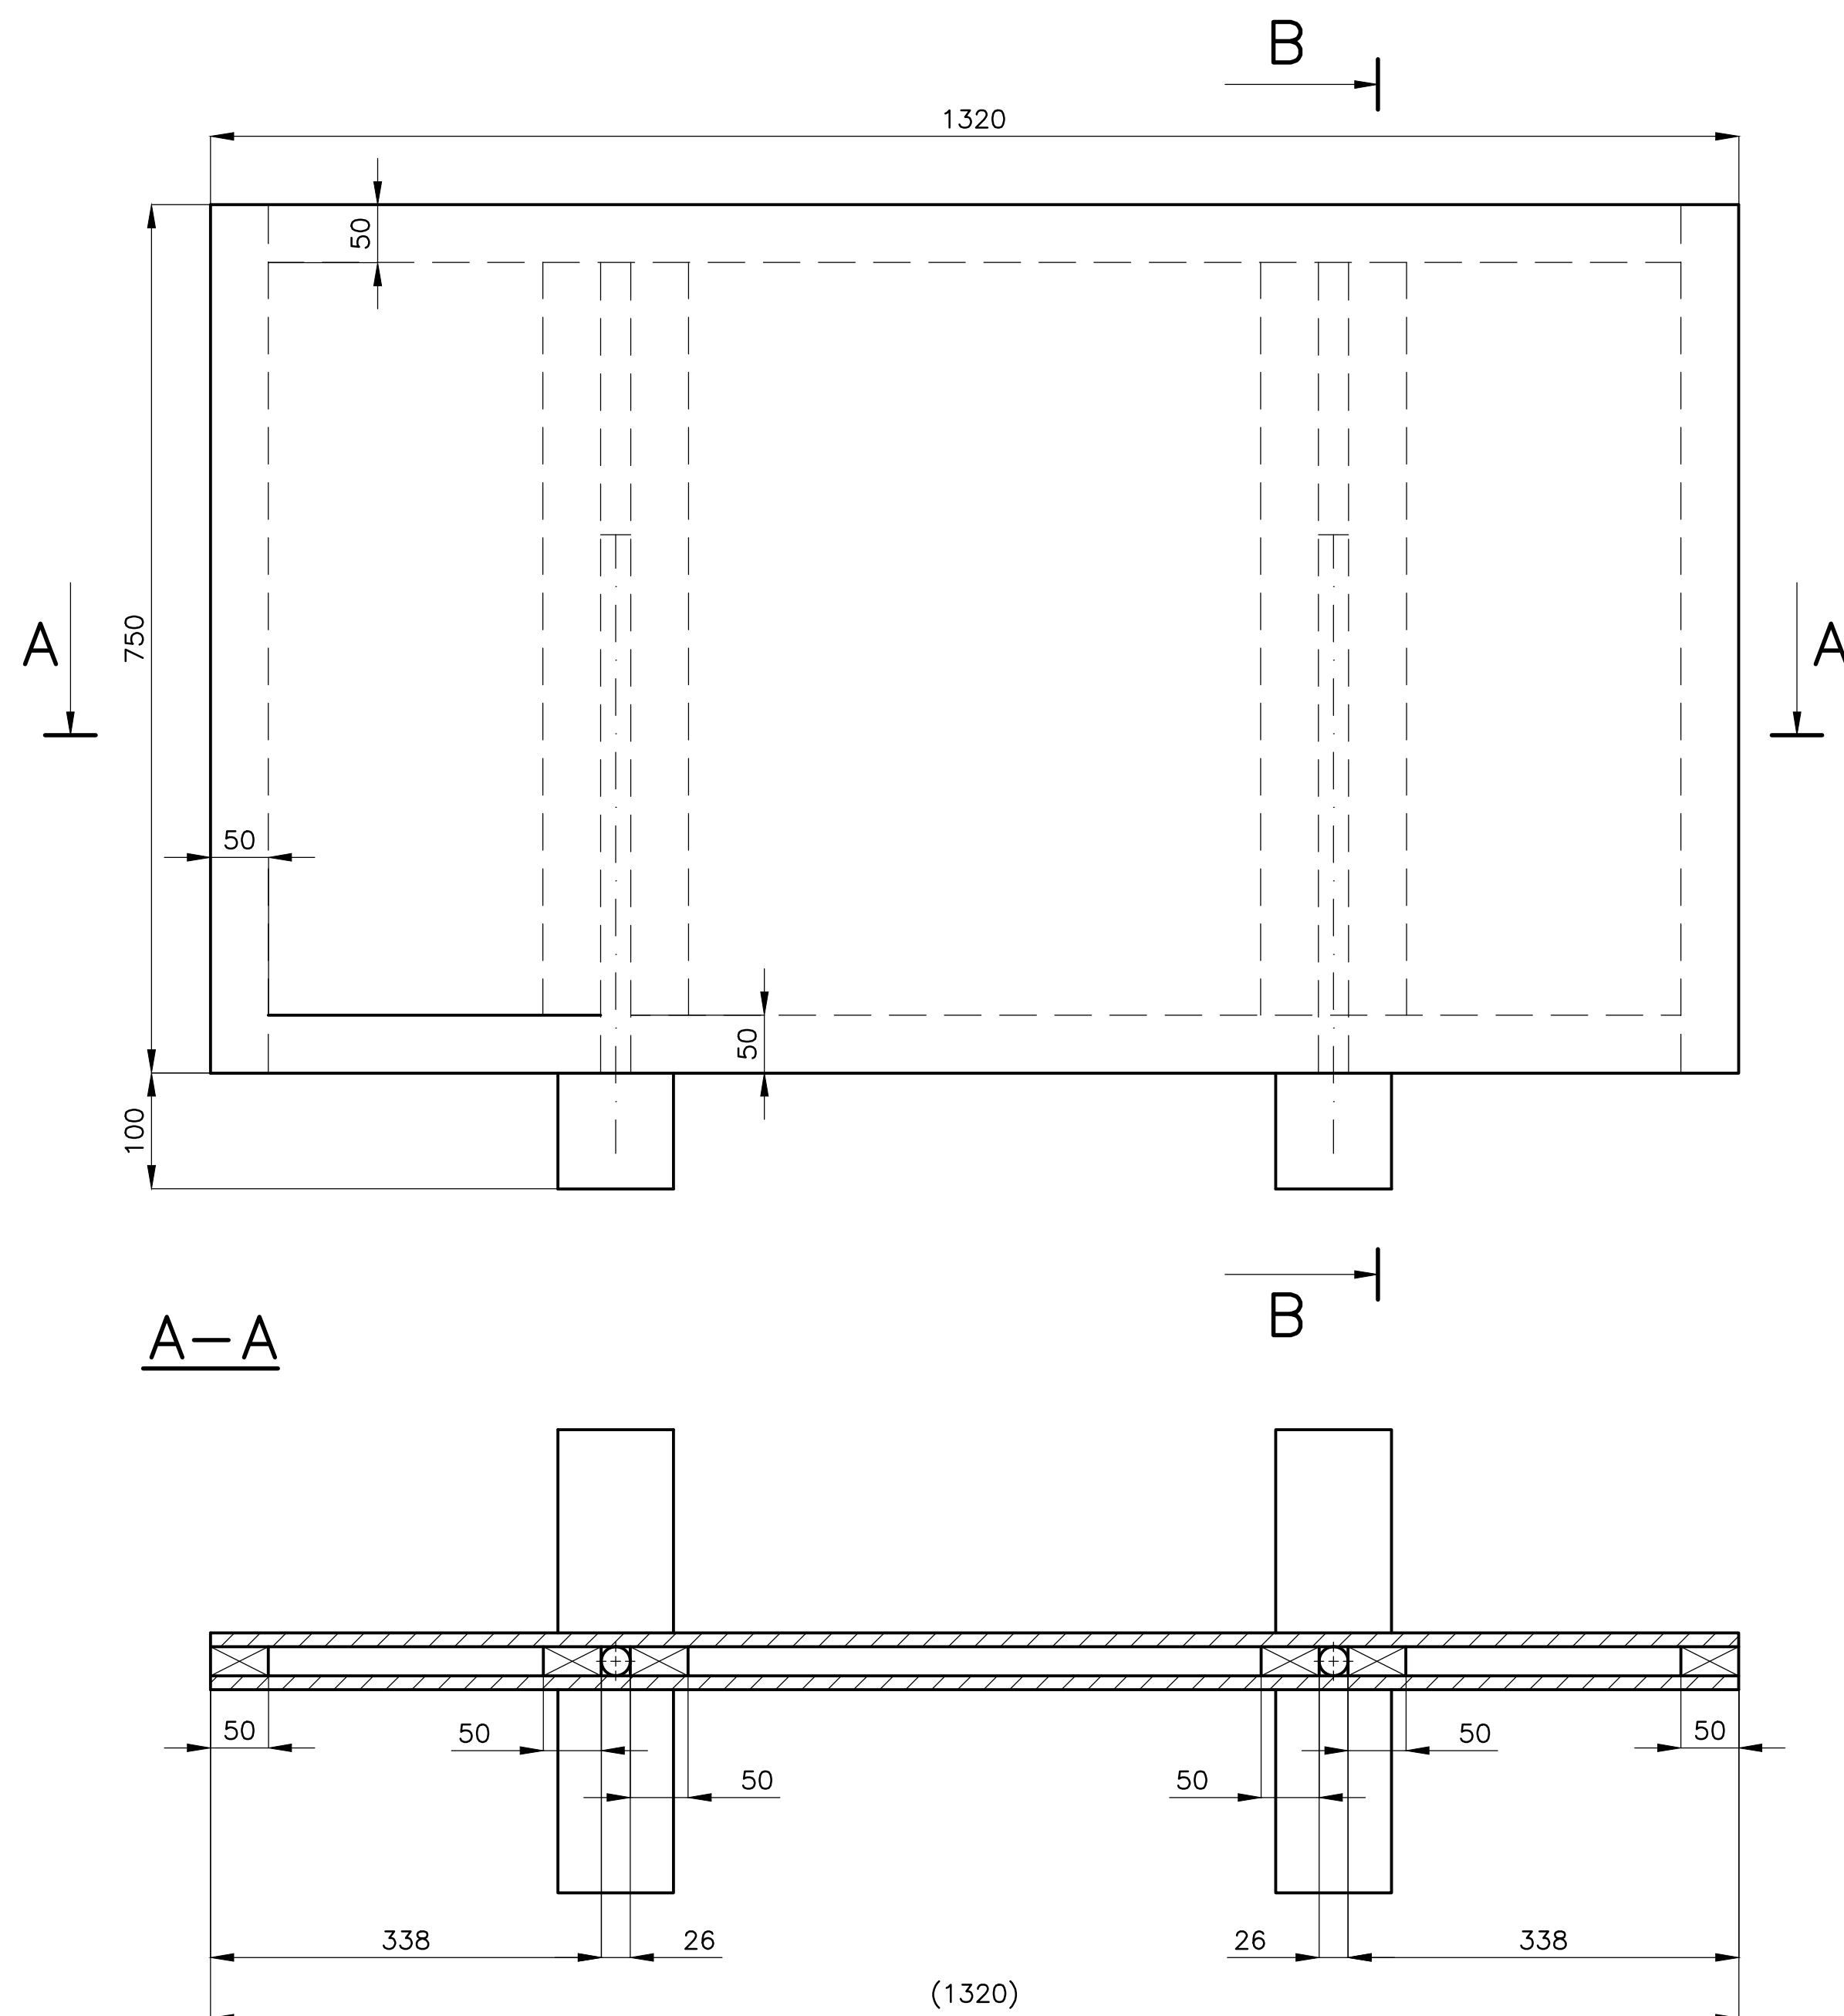



B-B

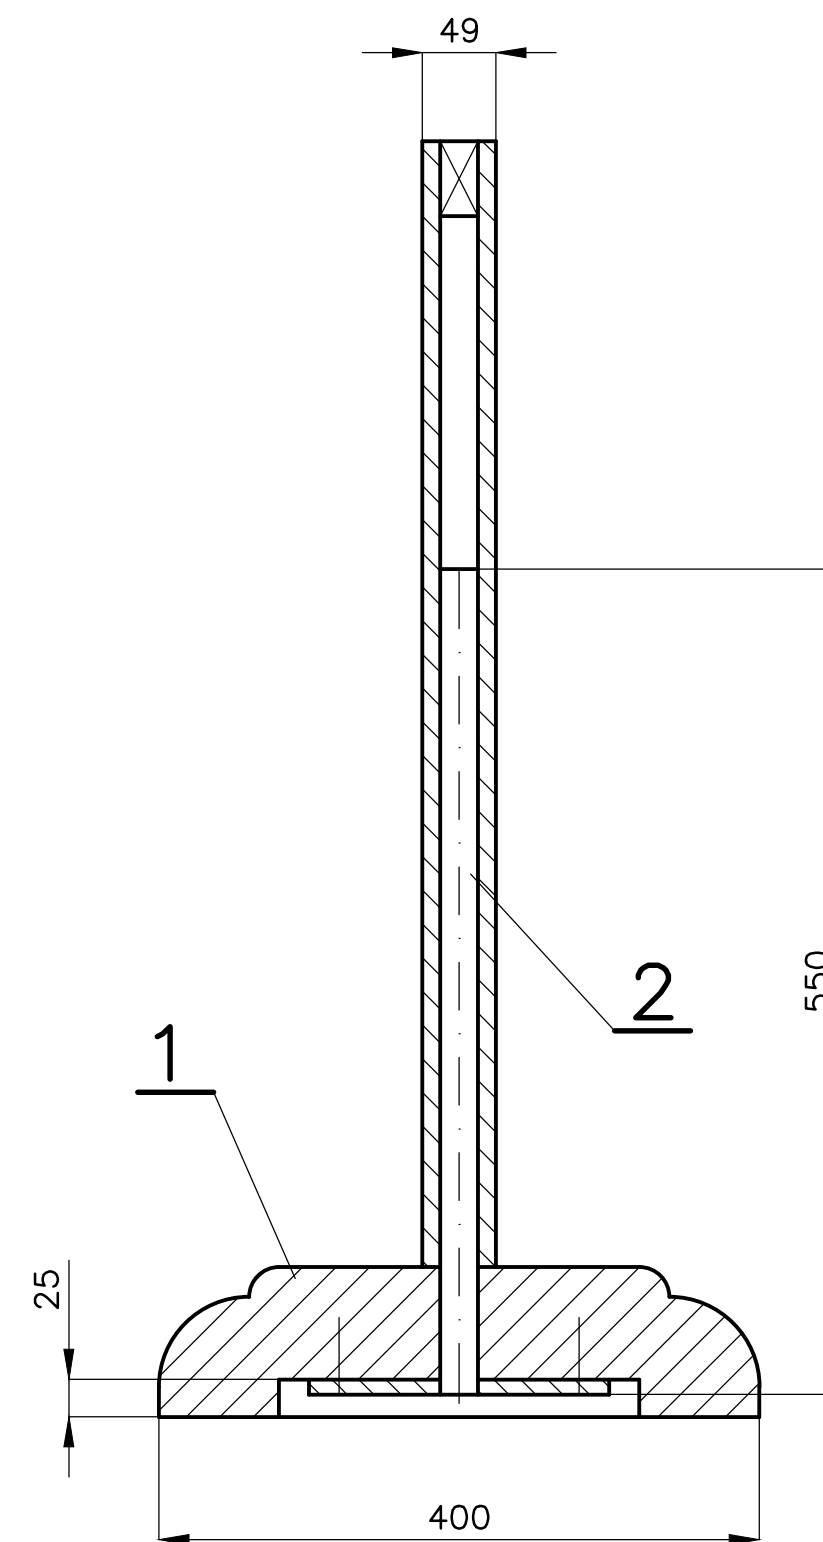

1 NOHA
ZHOTOVIT 2KS


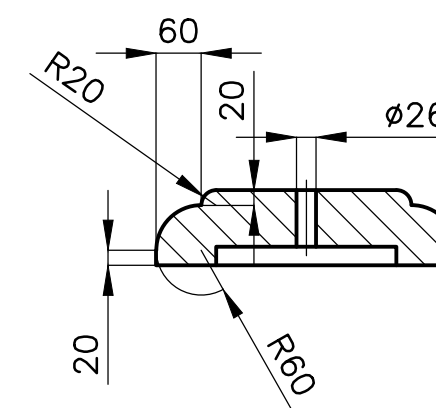
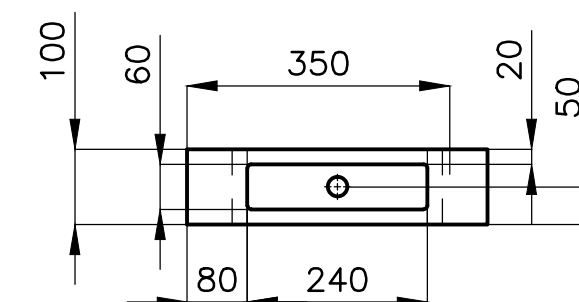


2 PODPĚRA
ZHOTOVIT 2KS
M1:5

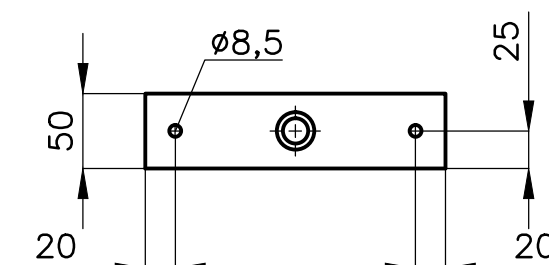
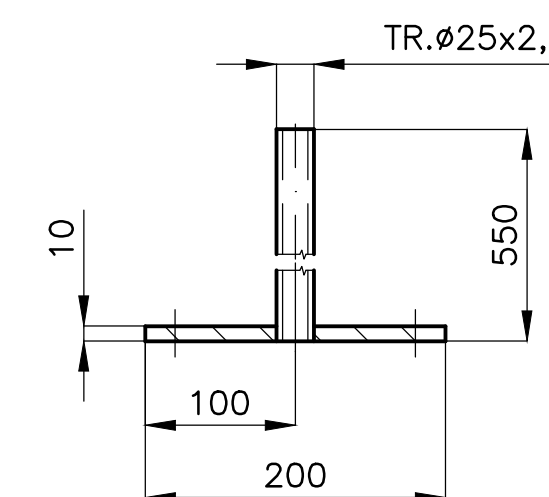


MATERIÁL: LAMINO BÍLÉ TL.18, HLADKÉ, „MDF,, TL.15, HTANOL „SM,, 100/100,
PROFIL OC. 50/10, TR.Ø25/2,5.
POL.2 – SVAŘENEC, SVARY ZAČISTIT
HRANY PANELU KRYT HRANÍČÍ PÁSKOU
PÚ – HLAVNÍ PLOCHY PŘIPRAVIT NA OBOUSTRANNÉ NALEPENÍ GRAFIKY.
POL.2 – MOŘIT DLE DOHODY S ING.ARCH E.MACHOLÁNOVOU



POLOŽKA	MNOŽSTVÍ	1KS	VYŠŠÍ SESTAVA
AKCE	MĚŘITKO 1:5	DATUM 11.11.2017	P-100
HROTOVICE – CHLÍV			Č.v. P-145
OBSAH			SILUETA – VEPŘ

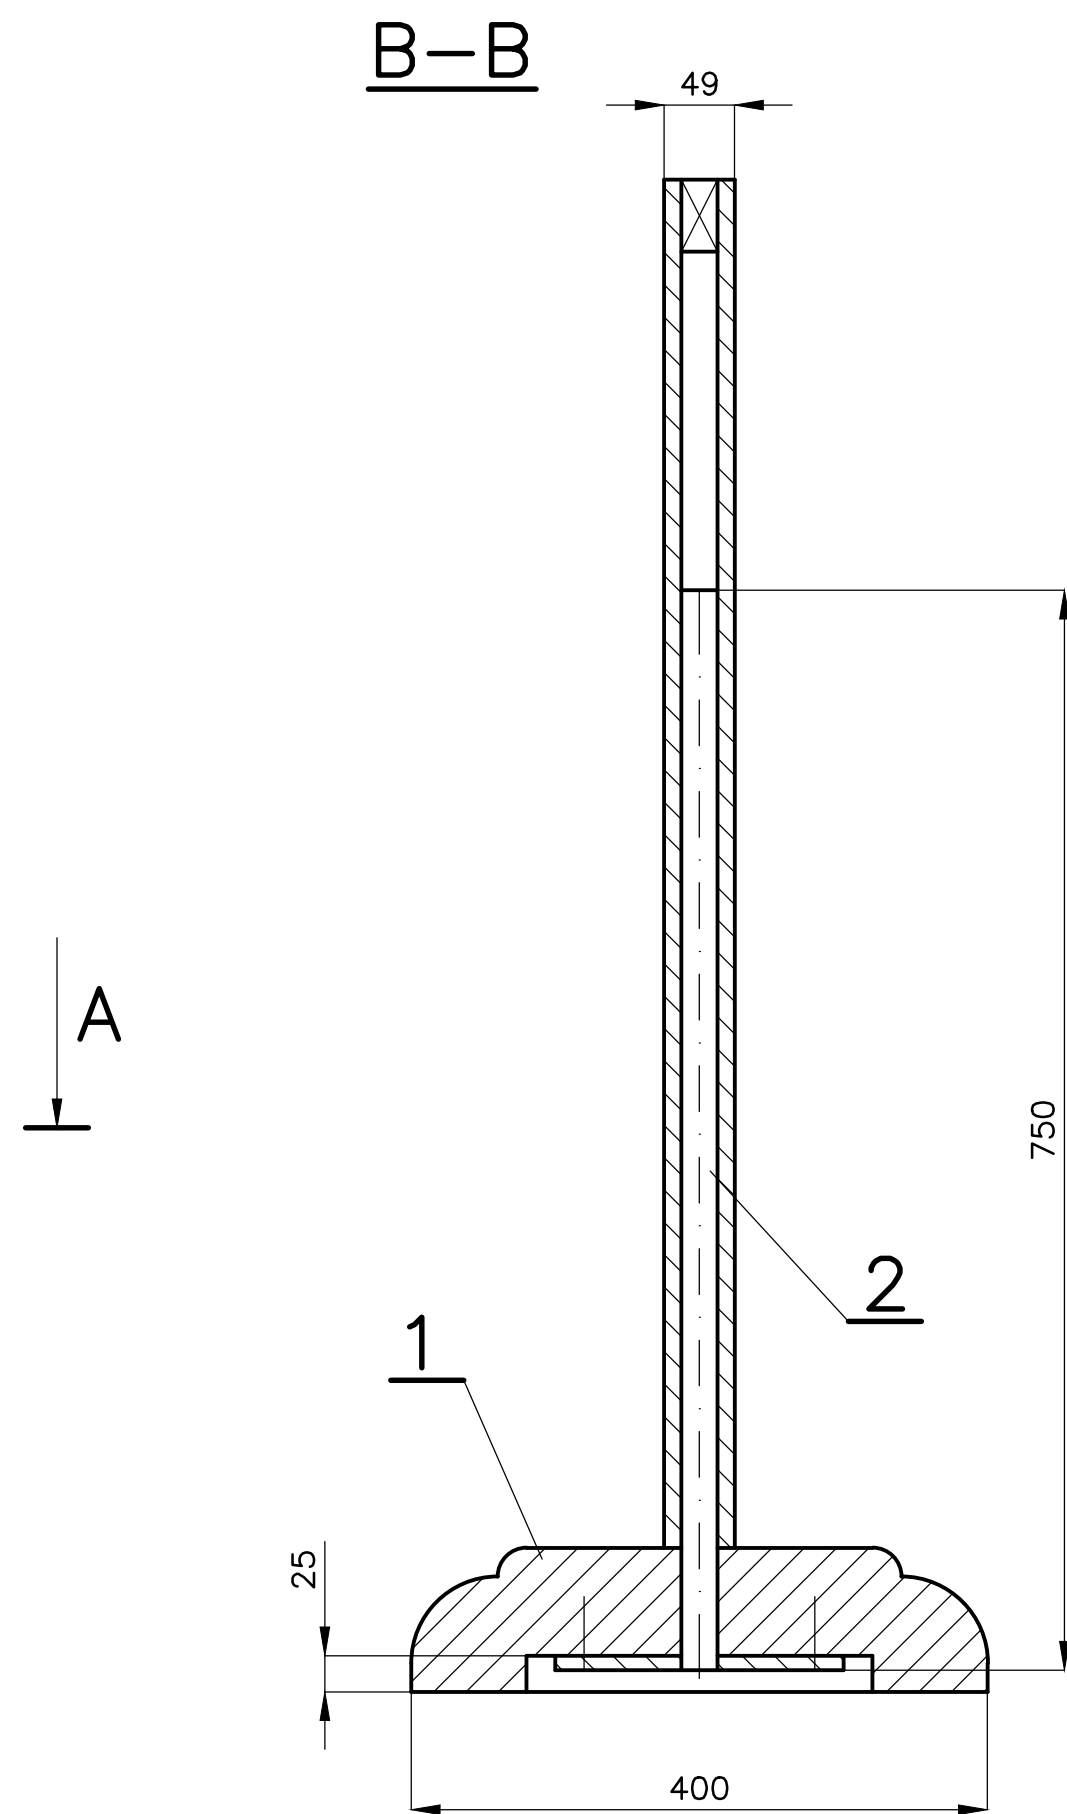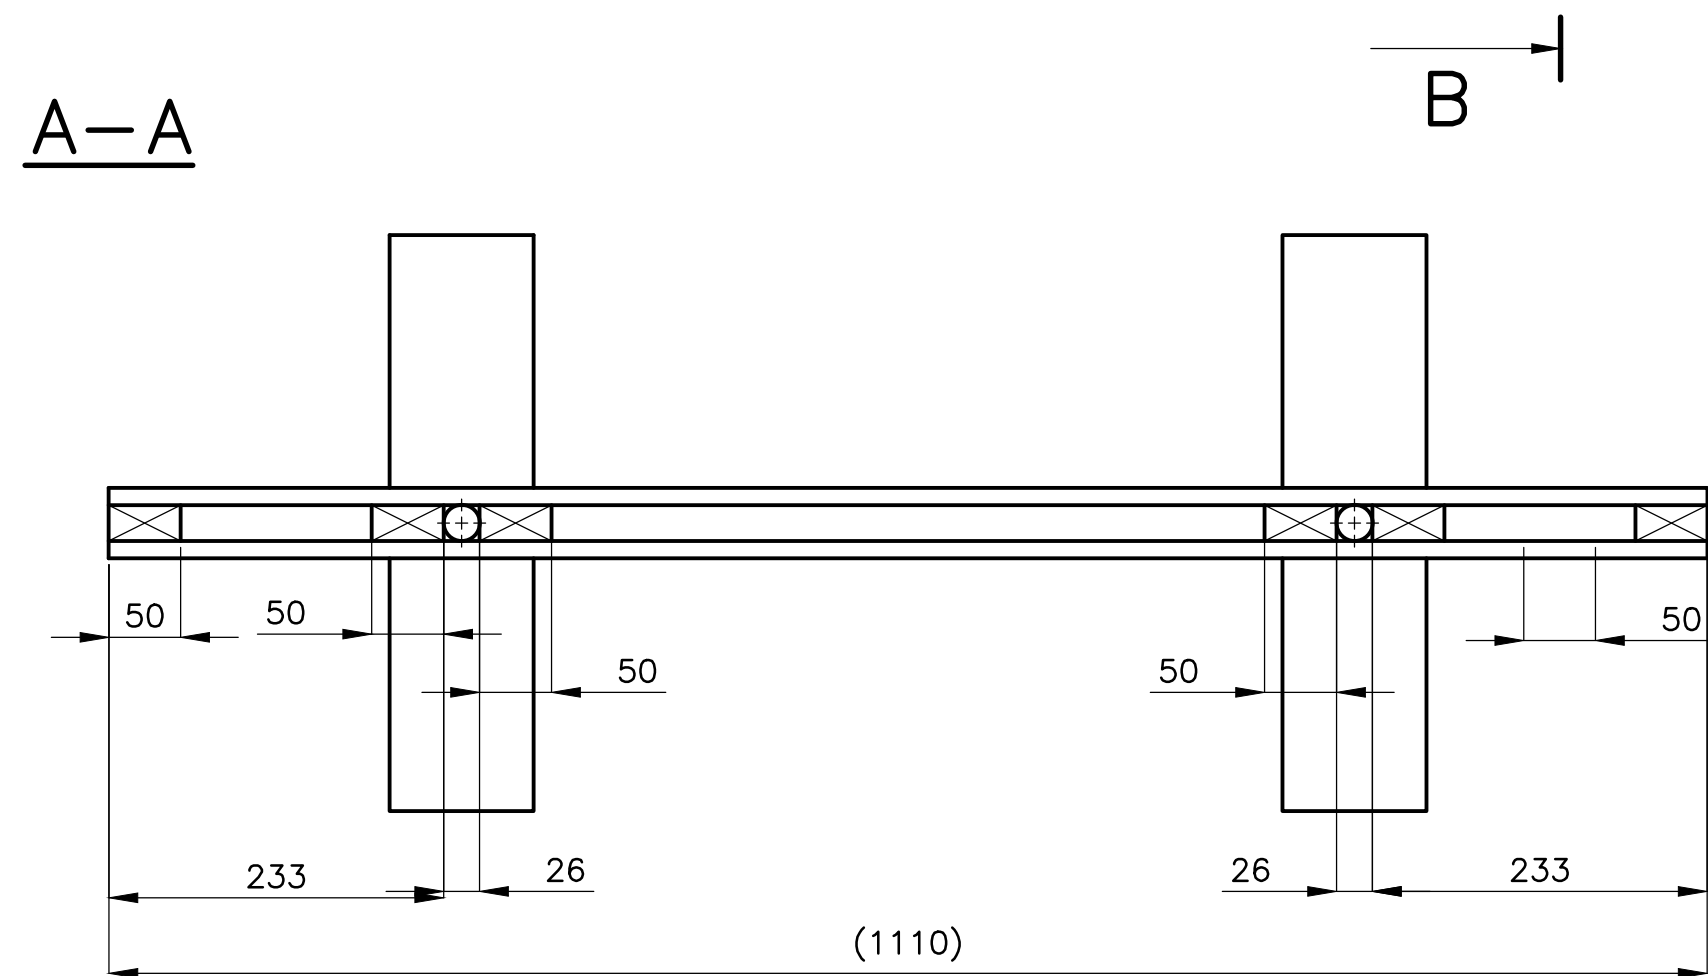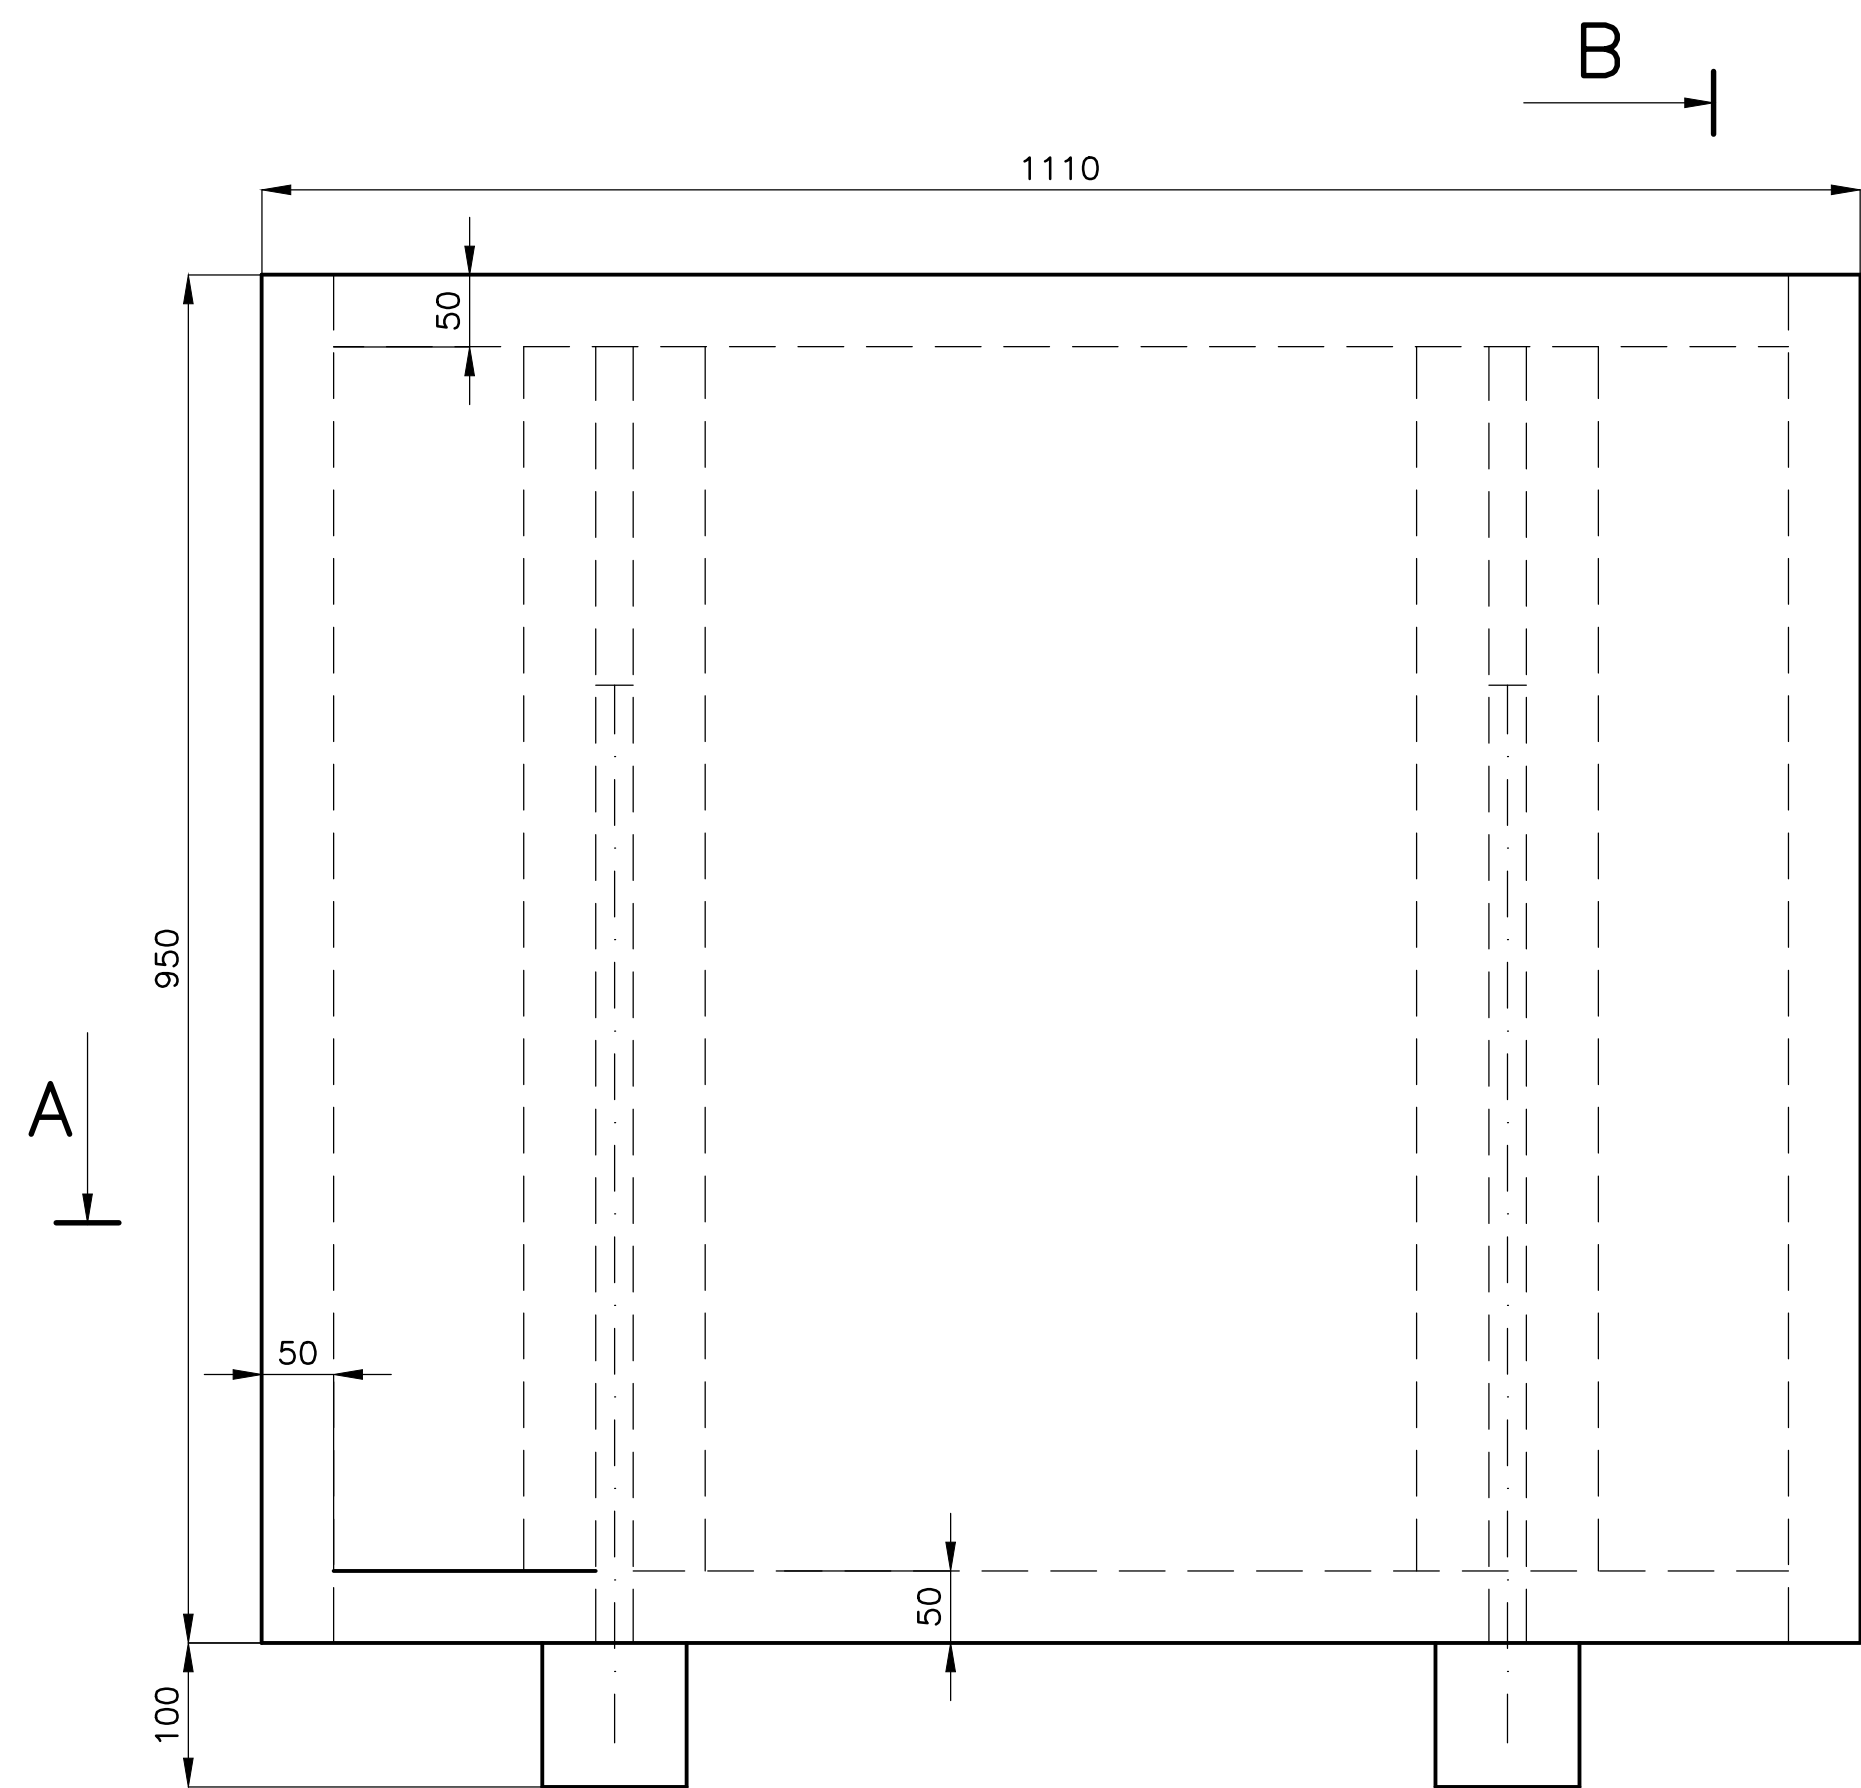

1 NOHA
ZHOTOVIT 2KS

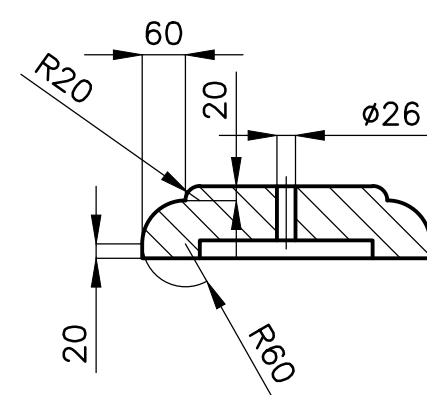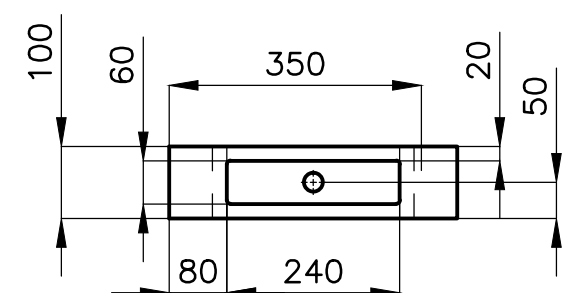


2 PODPĚRA
ZHOTOVIT 2KS
M1:5

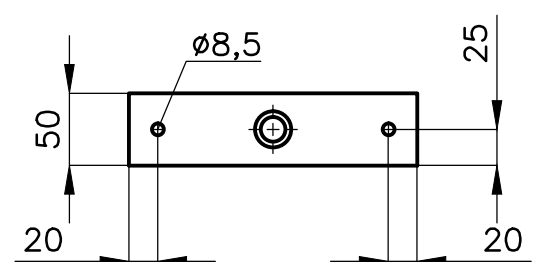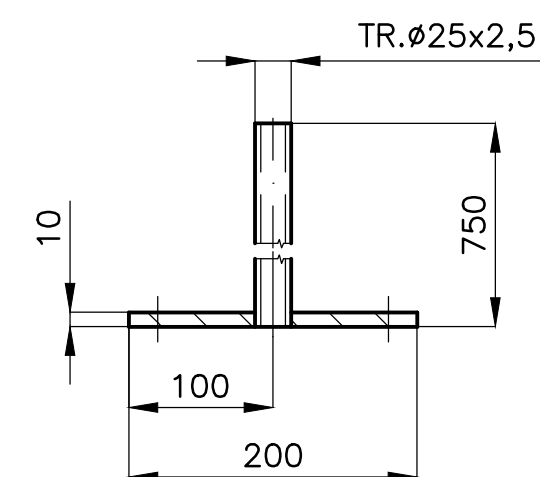


MATERIÁL: LAMINO BÍLÉ TL.18, HLADKÉ, „MDF,, TL.15, HTANOL „SM,, 100/100,
PROFIL OC. 50/10, TR.Ø25/2,5.
POL.2 – SVAŘENEC, SVARY ZAČISTIT
HRANY PANELU KRÝT HRANÍČÍ PÁSKOU
PÚ – HLAVNÍ PLOCHY PŘIPRAVIT NA OBOUSTRANNÉ NALEPENÍ GRAFIKY.
POL.2 – MOŘIT DLE DOHODY S ING.ARCH E.MACHOLÁNOVOU

POLOŽKA	MNOŽSTVÍ	1KS	VYŠŠÍ SESTAVA
AKCE	MĚŘITKO 1:5	DATUM 11.11.2017	
HROTOVICE – CHLÍV		OBSAH	P-100
		SILUETA KOZY	Č.V. P-146

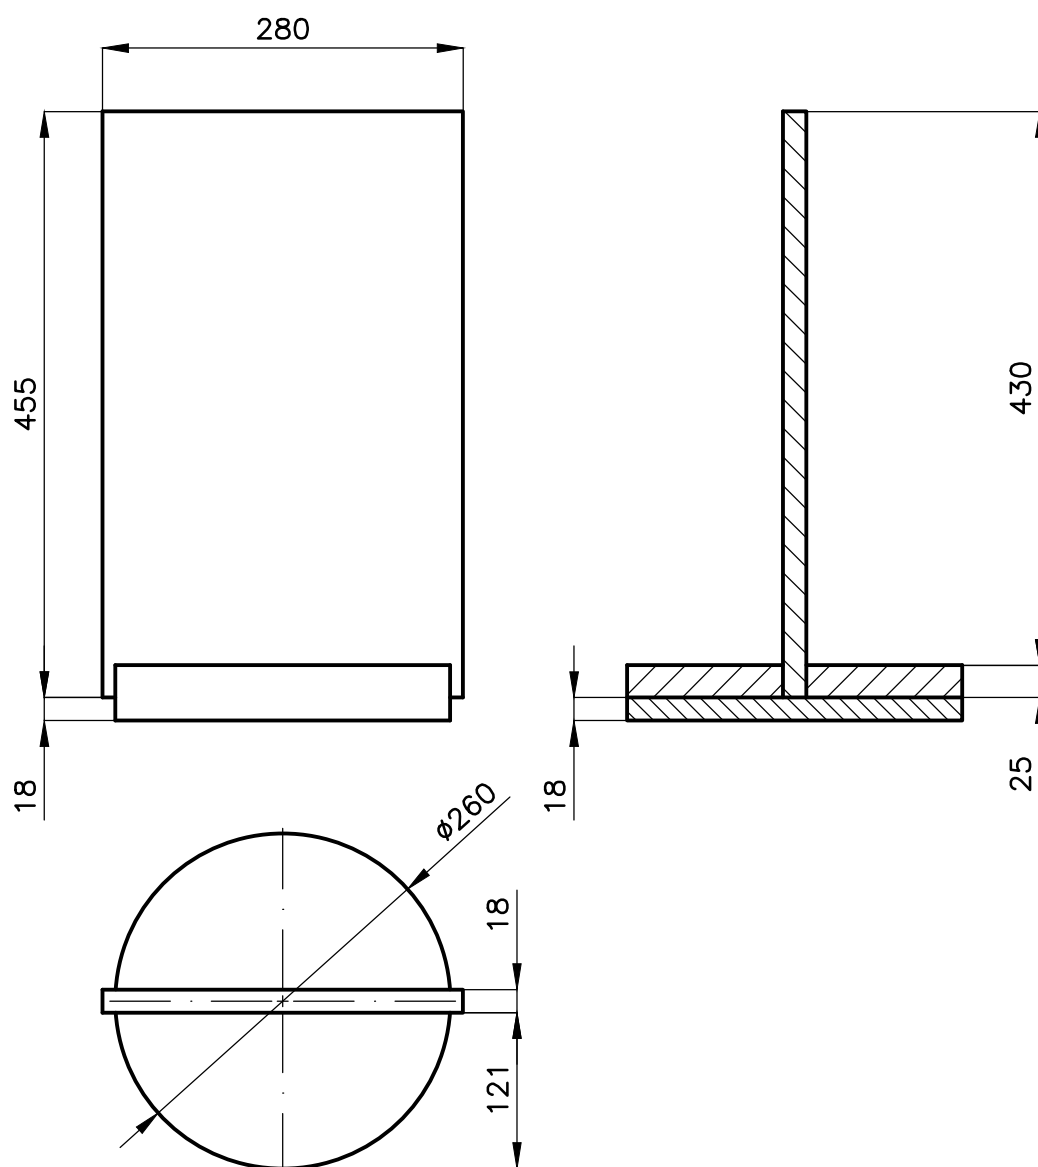



MATERIÁL: LAMINO BÍLÉ, HLADKÉ TL.18, TL.25
 HRANY KRÝT HRANÍČÍ PÁSKOU
 SPOJENÍ – LEPENÍM

POLOŽKA	MNOŽSTVÍ		1KS	VYŠŠÍ SESTAVA		
AKCE	MĚŘÍTKO	1:5	DATUM		11.11.2017	
HROTOVICE – CHLIV	OBSAH					P–100
	SILUETA – KOHOUT			Č.v.	P–147	

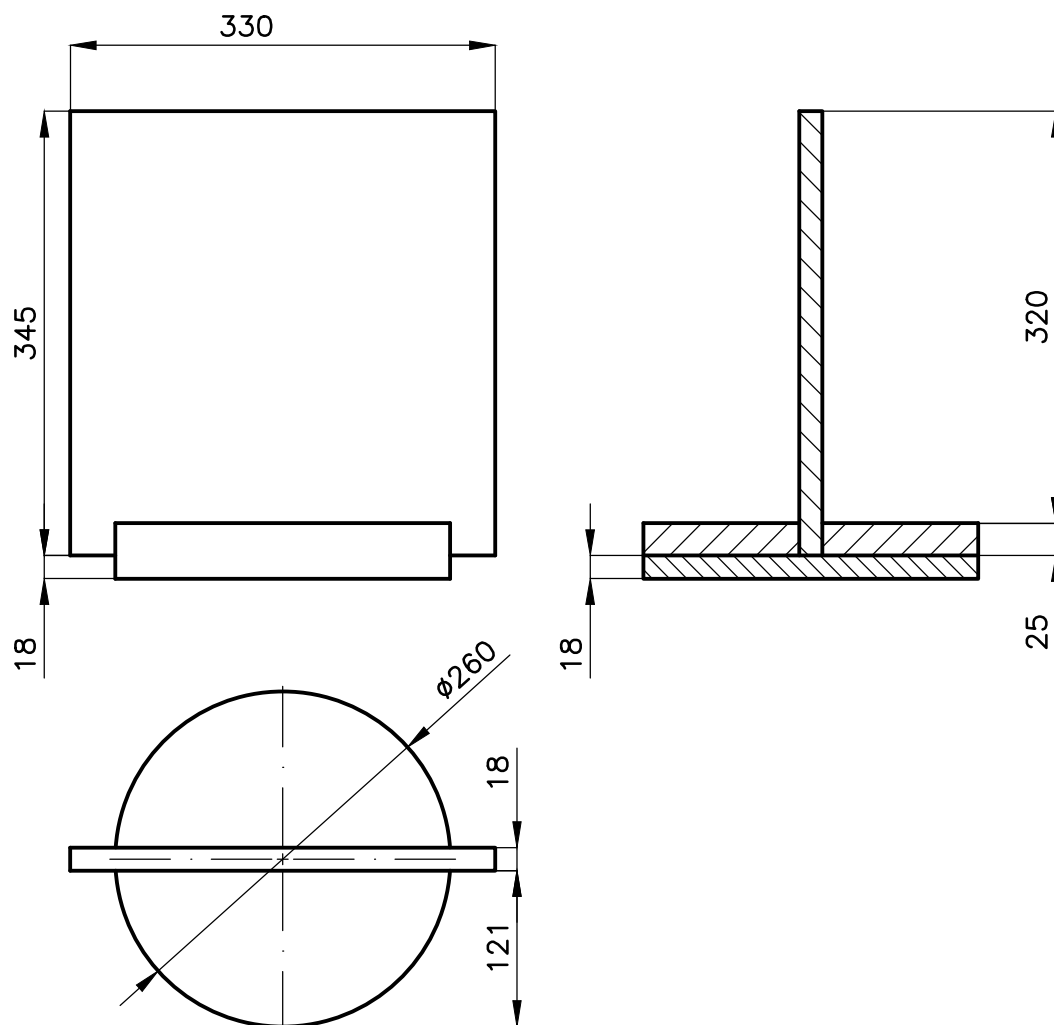

MATERIÁL: LAMINO BÍLÉ, HLADKÉ TL.18, TL.25
 HRANY KRÝT HRANÍČÍ PÁSKOU
 SPOJENÍ – LEPENÍM




POLOŽKA	MNOŽSTVÍ 2KS		VYŠŠÍ SESTAVA	
AKCE HROTOVICE – CHLIV	MĚŘÍTKO 1:5	DATUM 11.11.2017		
	OBSAH SILUETA – SLEPICE		Č.v.	P-100 P-148

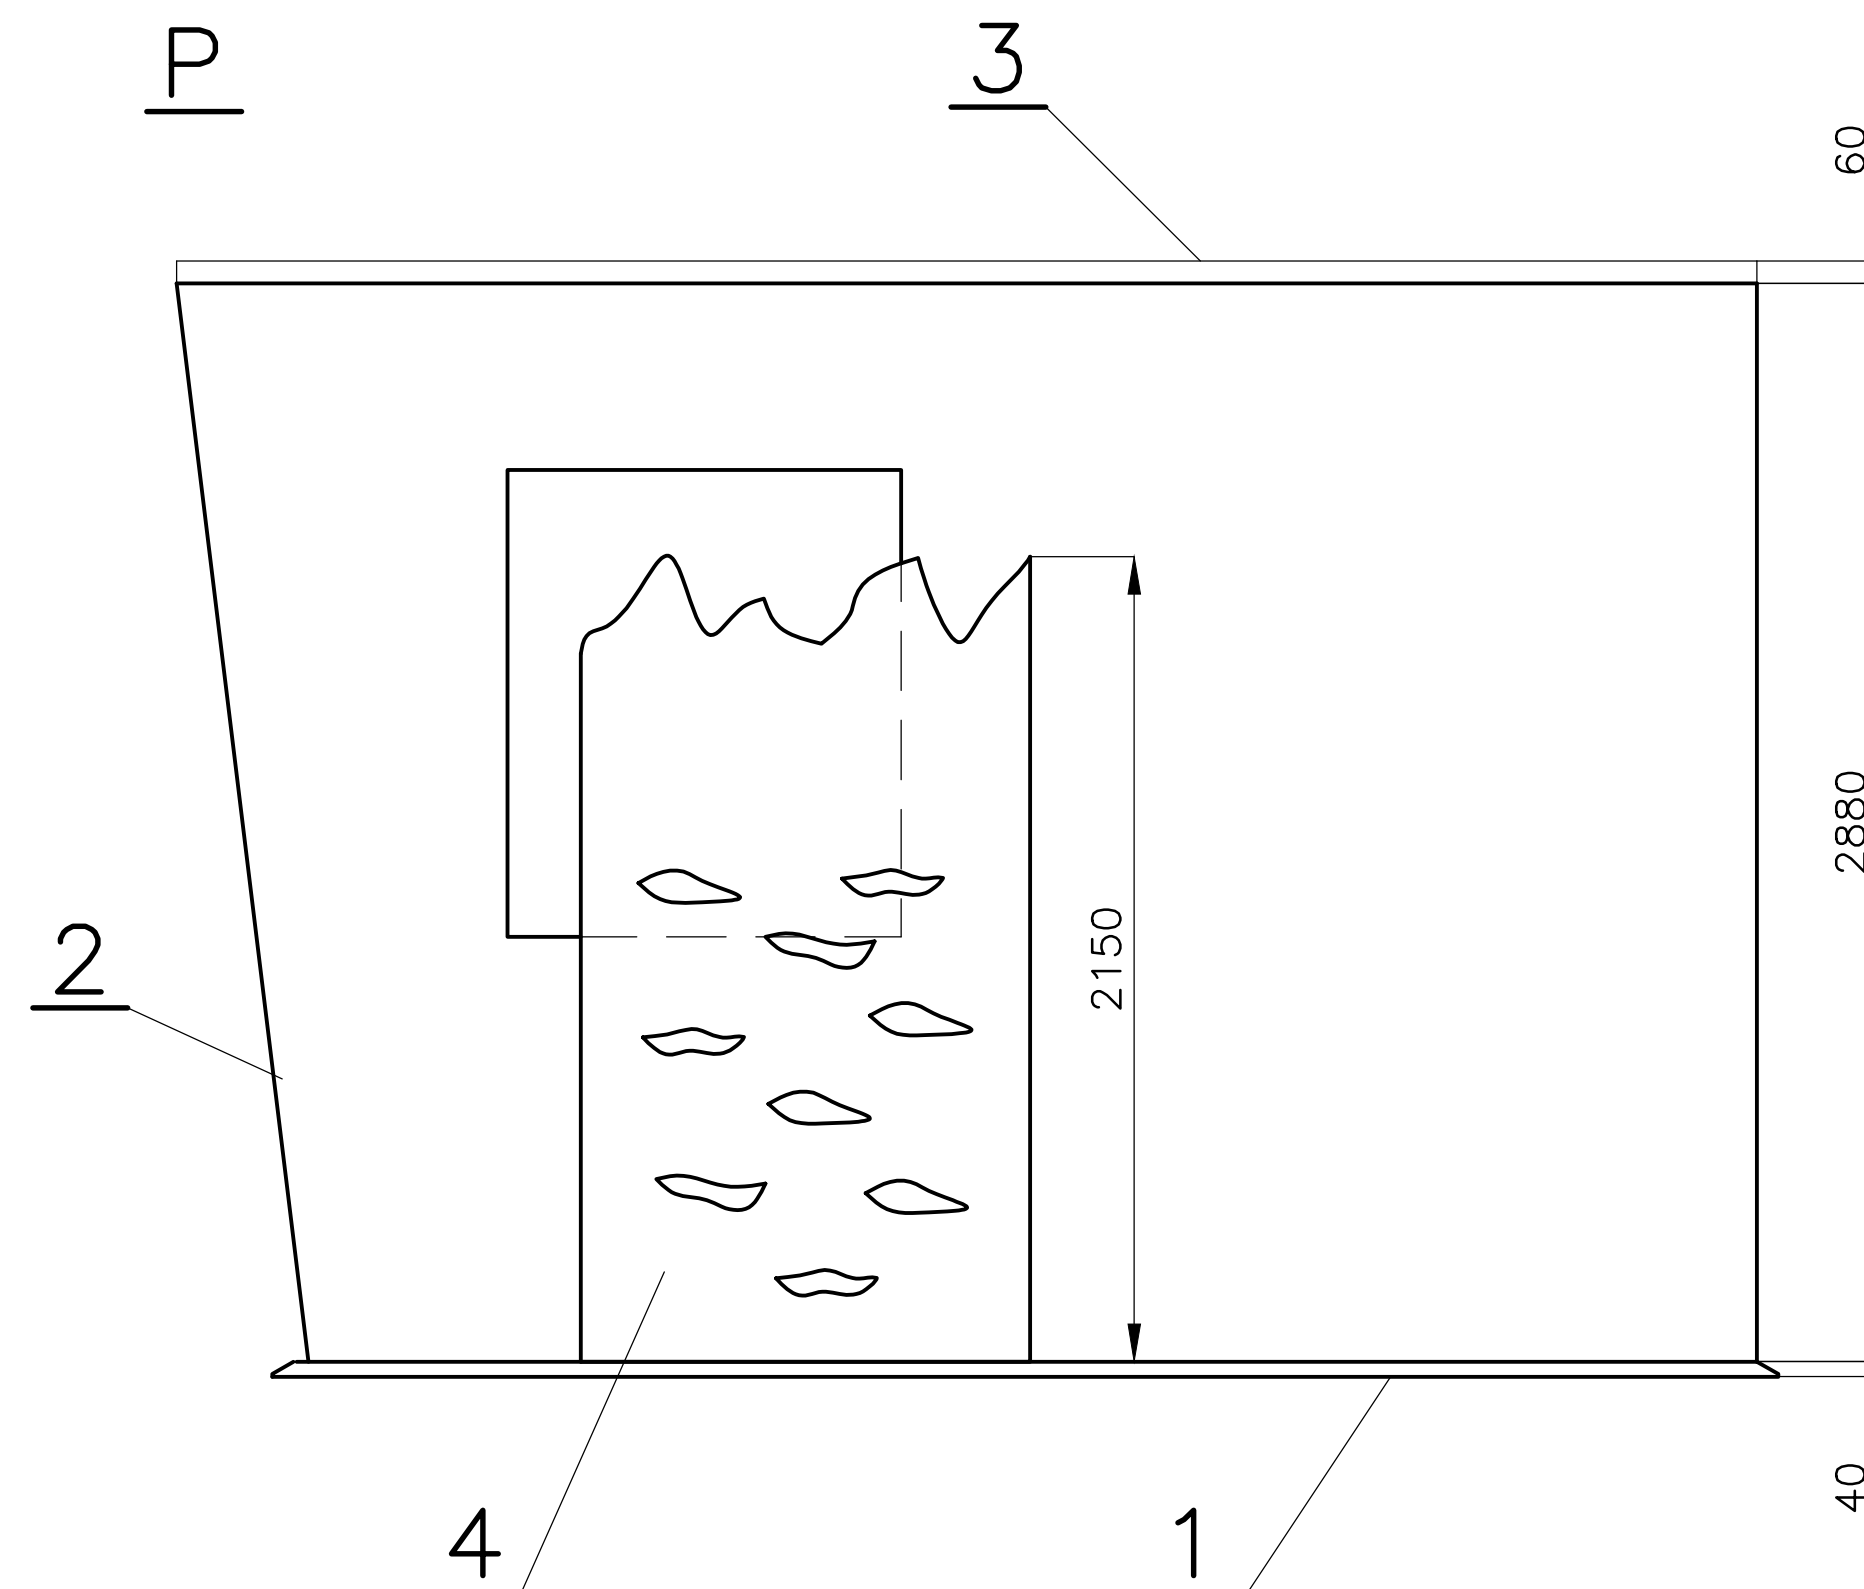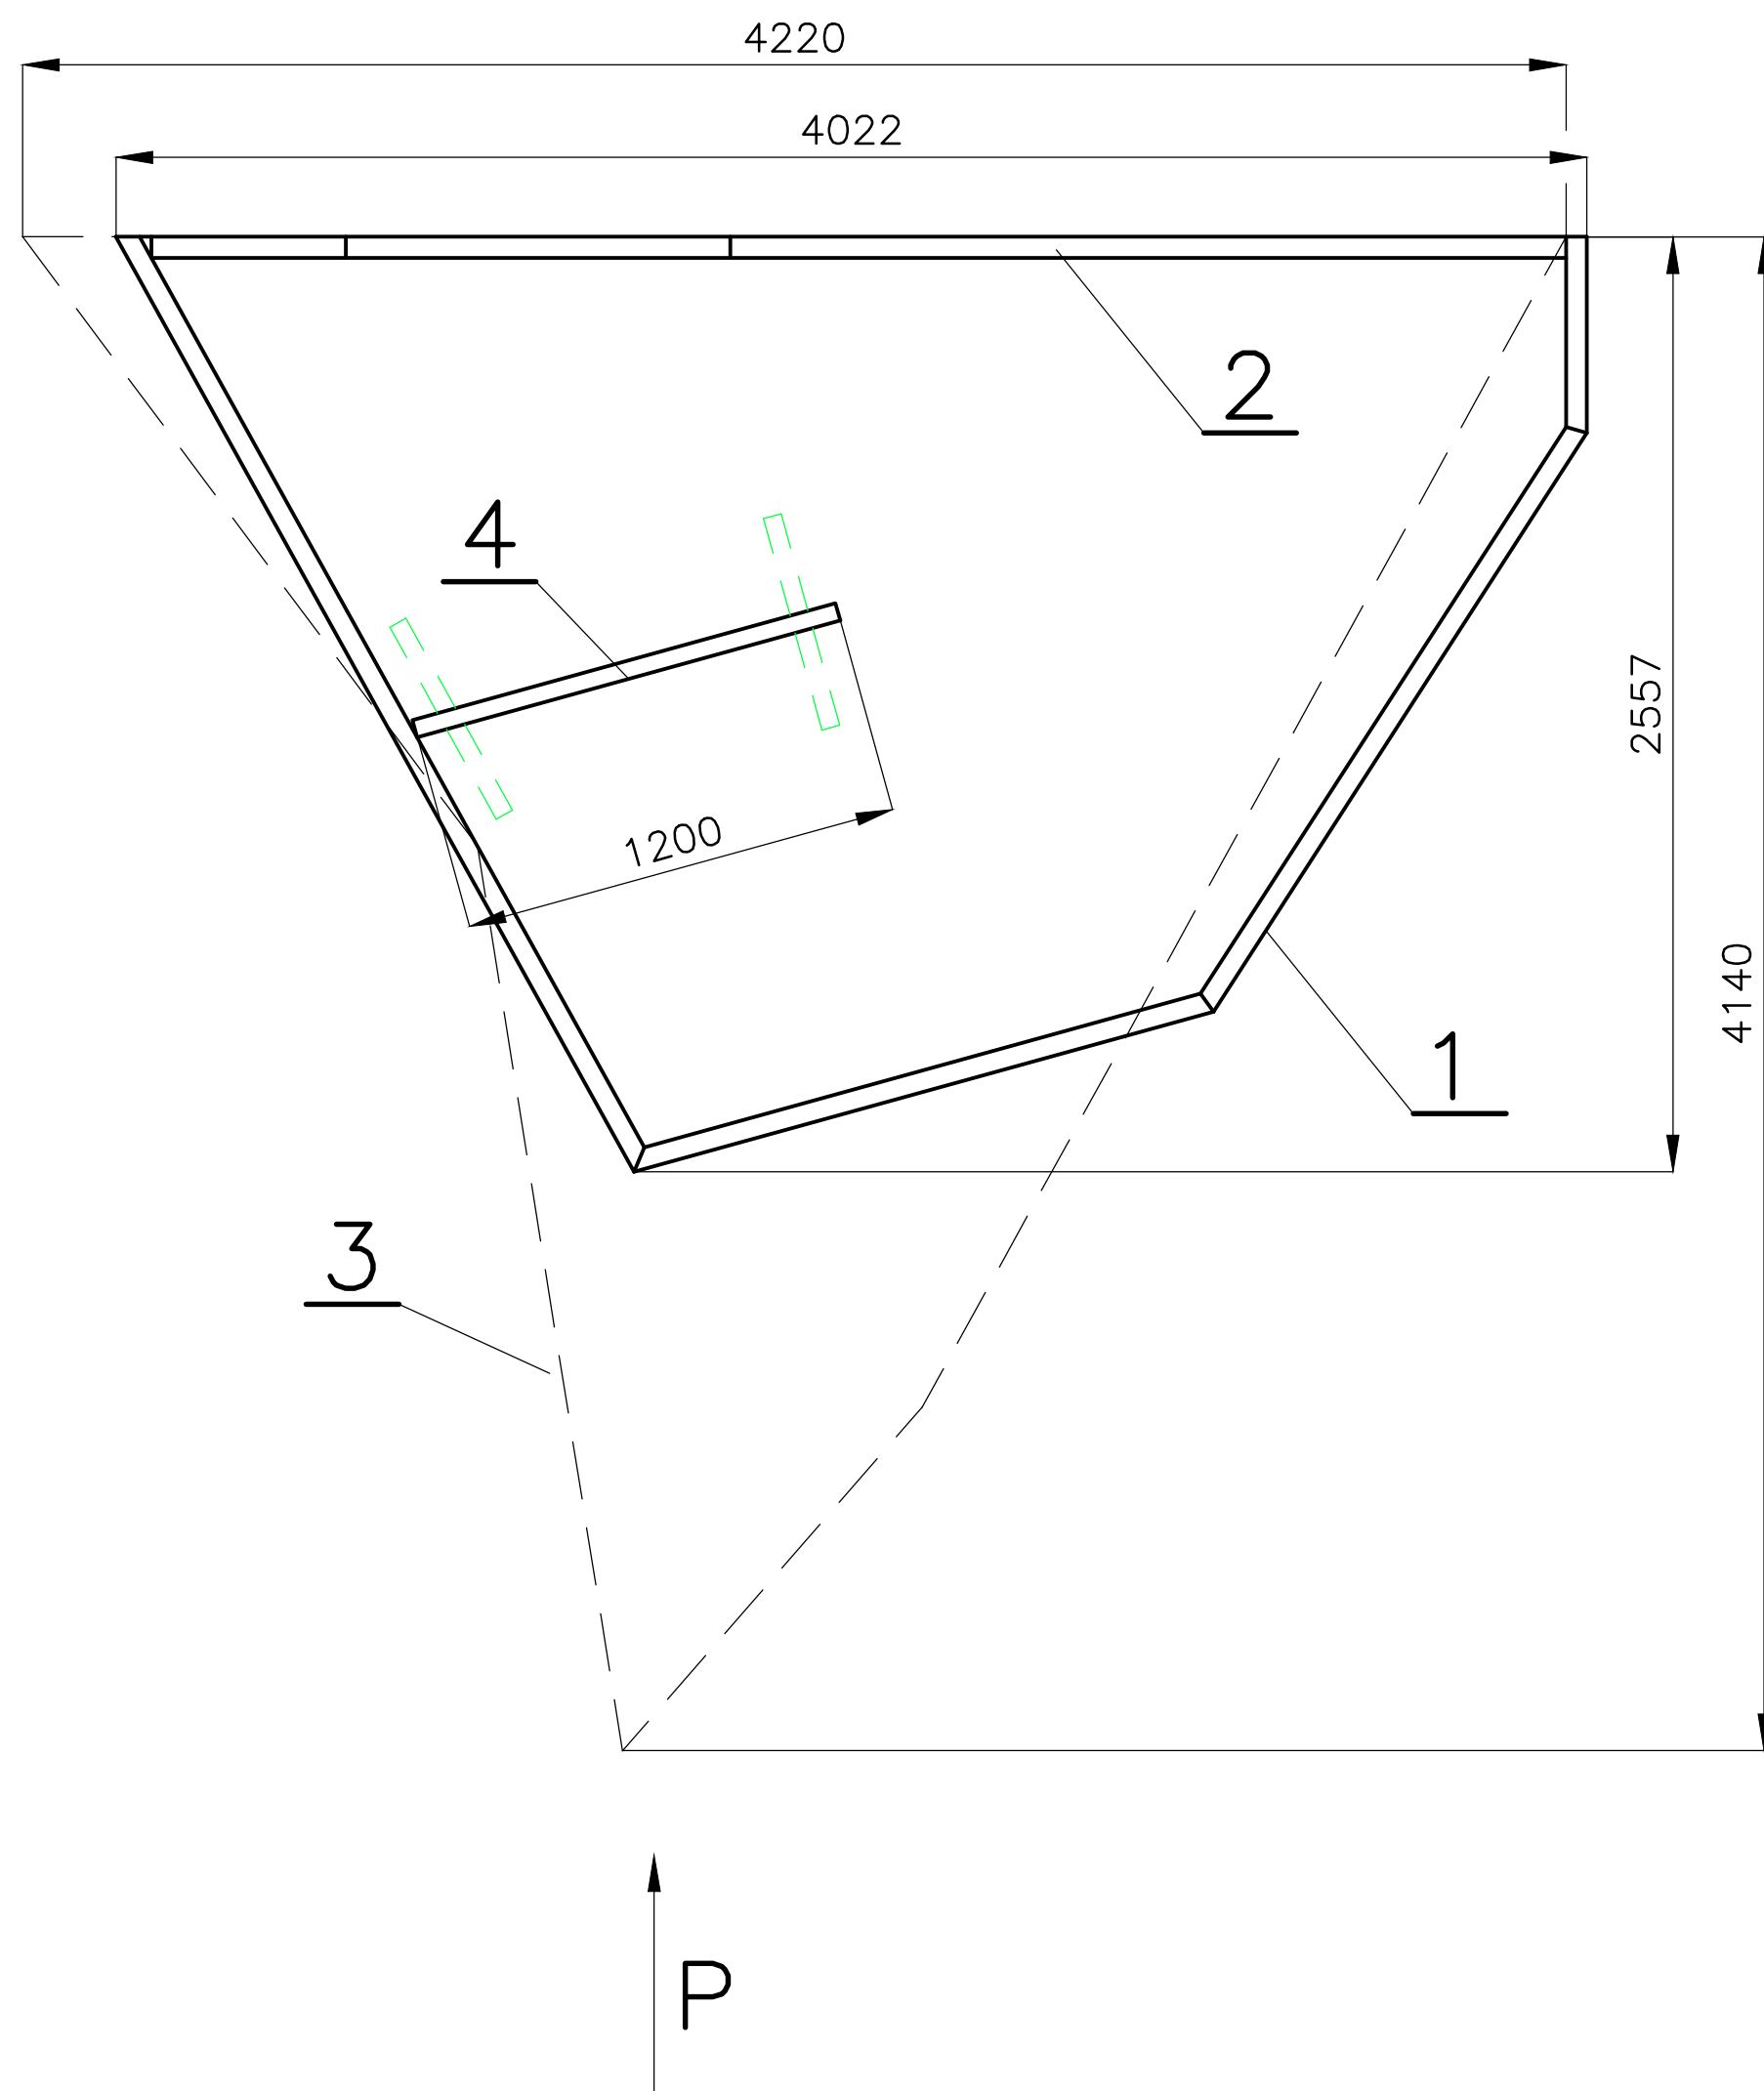

- 1 – PODIUM 1945, Č.V. P-240
- 2 – STĚNA 1945, Č.V. P-241
- 3 – STROP 1945, Č.V. P-242
- 4 – STĚNA VETKNUTÁ 1945, Č.V. P-243



POLOŽKA	ZHOTOVIL: Ing. PELANT Václav	MNOŽSTVÍ	1KS	MĚŘÍTKO	1:25	DATUM	11.11.2017
	AKCE HROTOVICE – HISTORIE			OBSAH HISTORIE 1945			

VYŠŠÍ SESTAVA	
	P-100
Č.V.	P-150

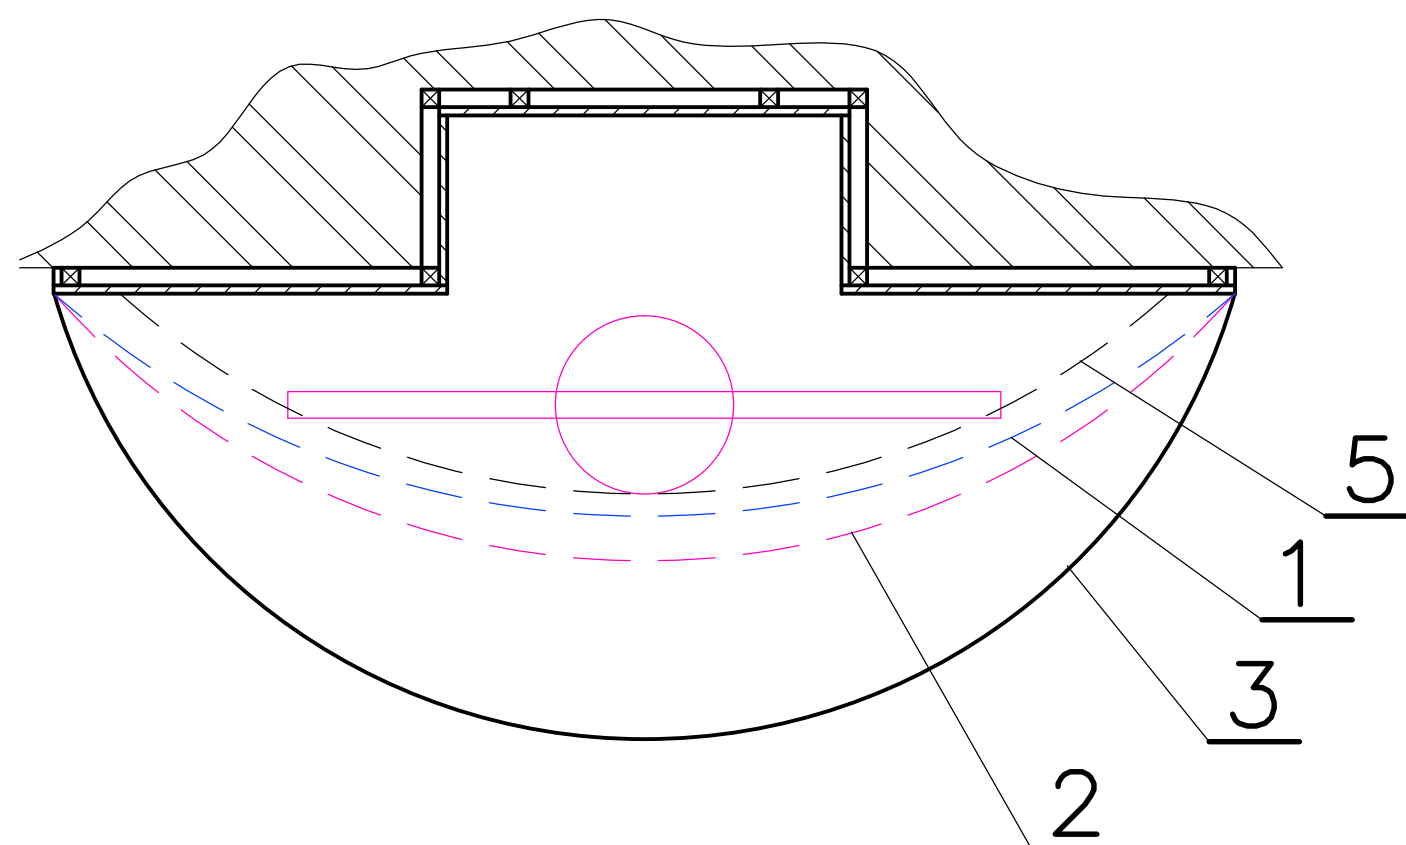
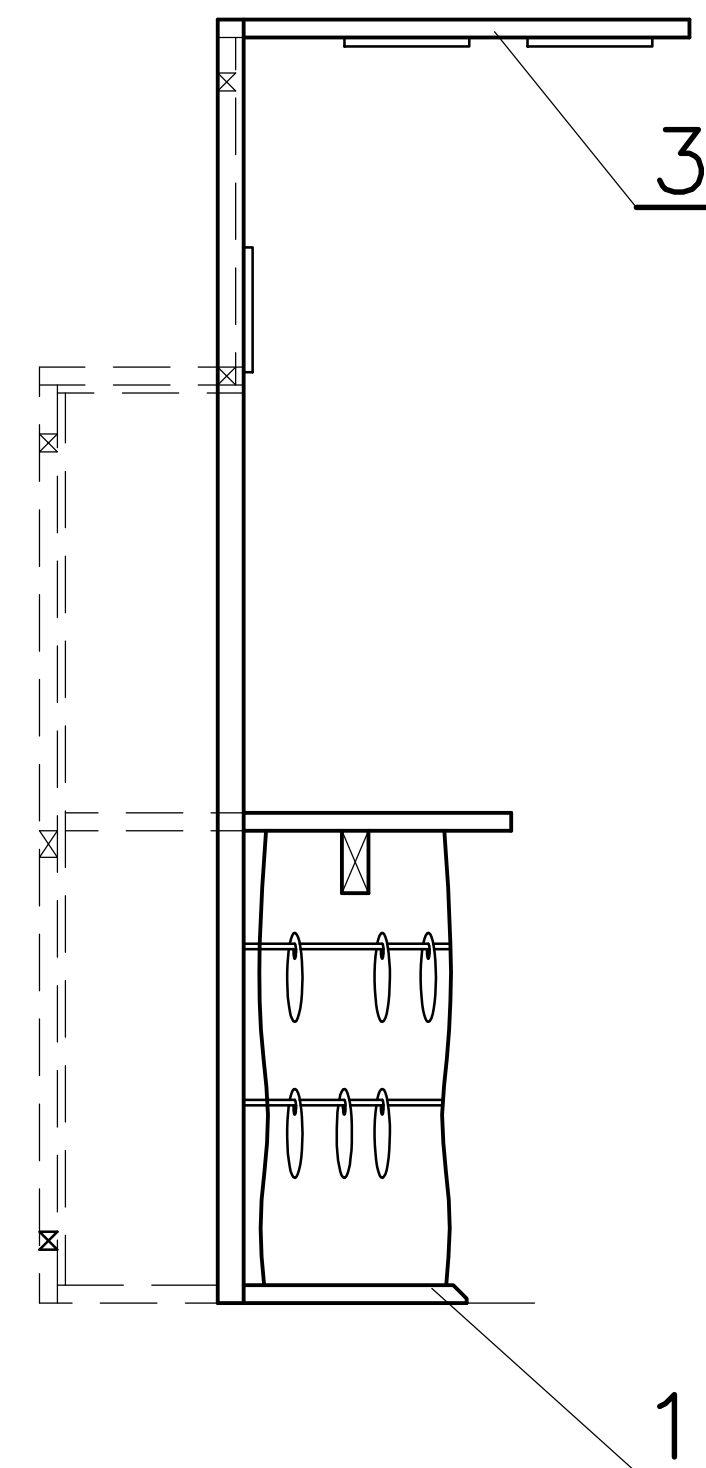
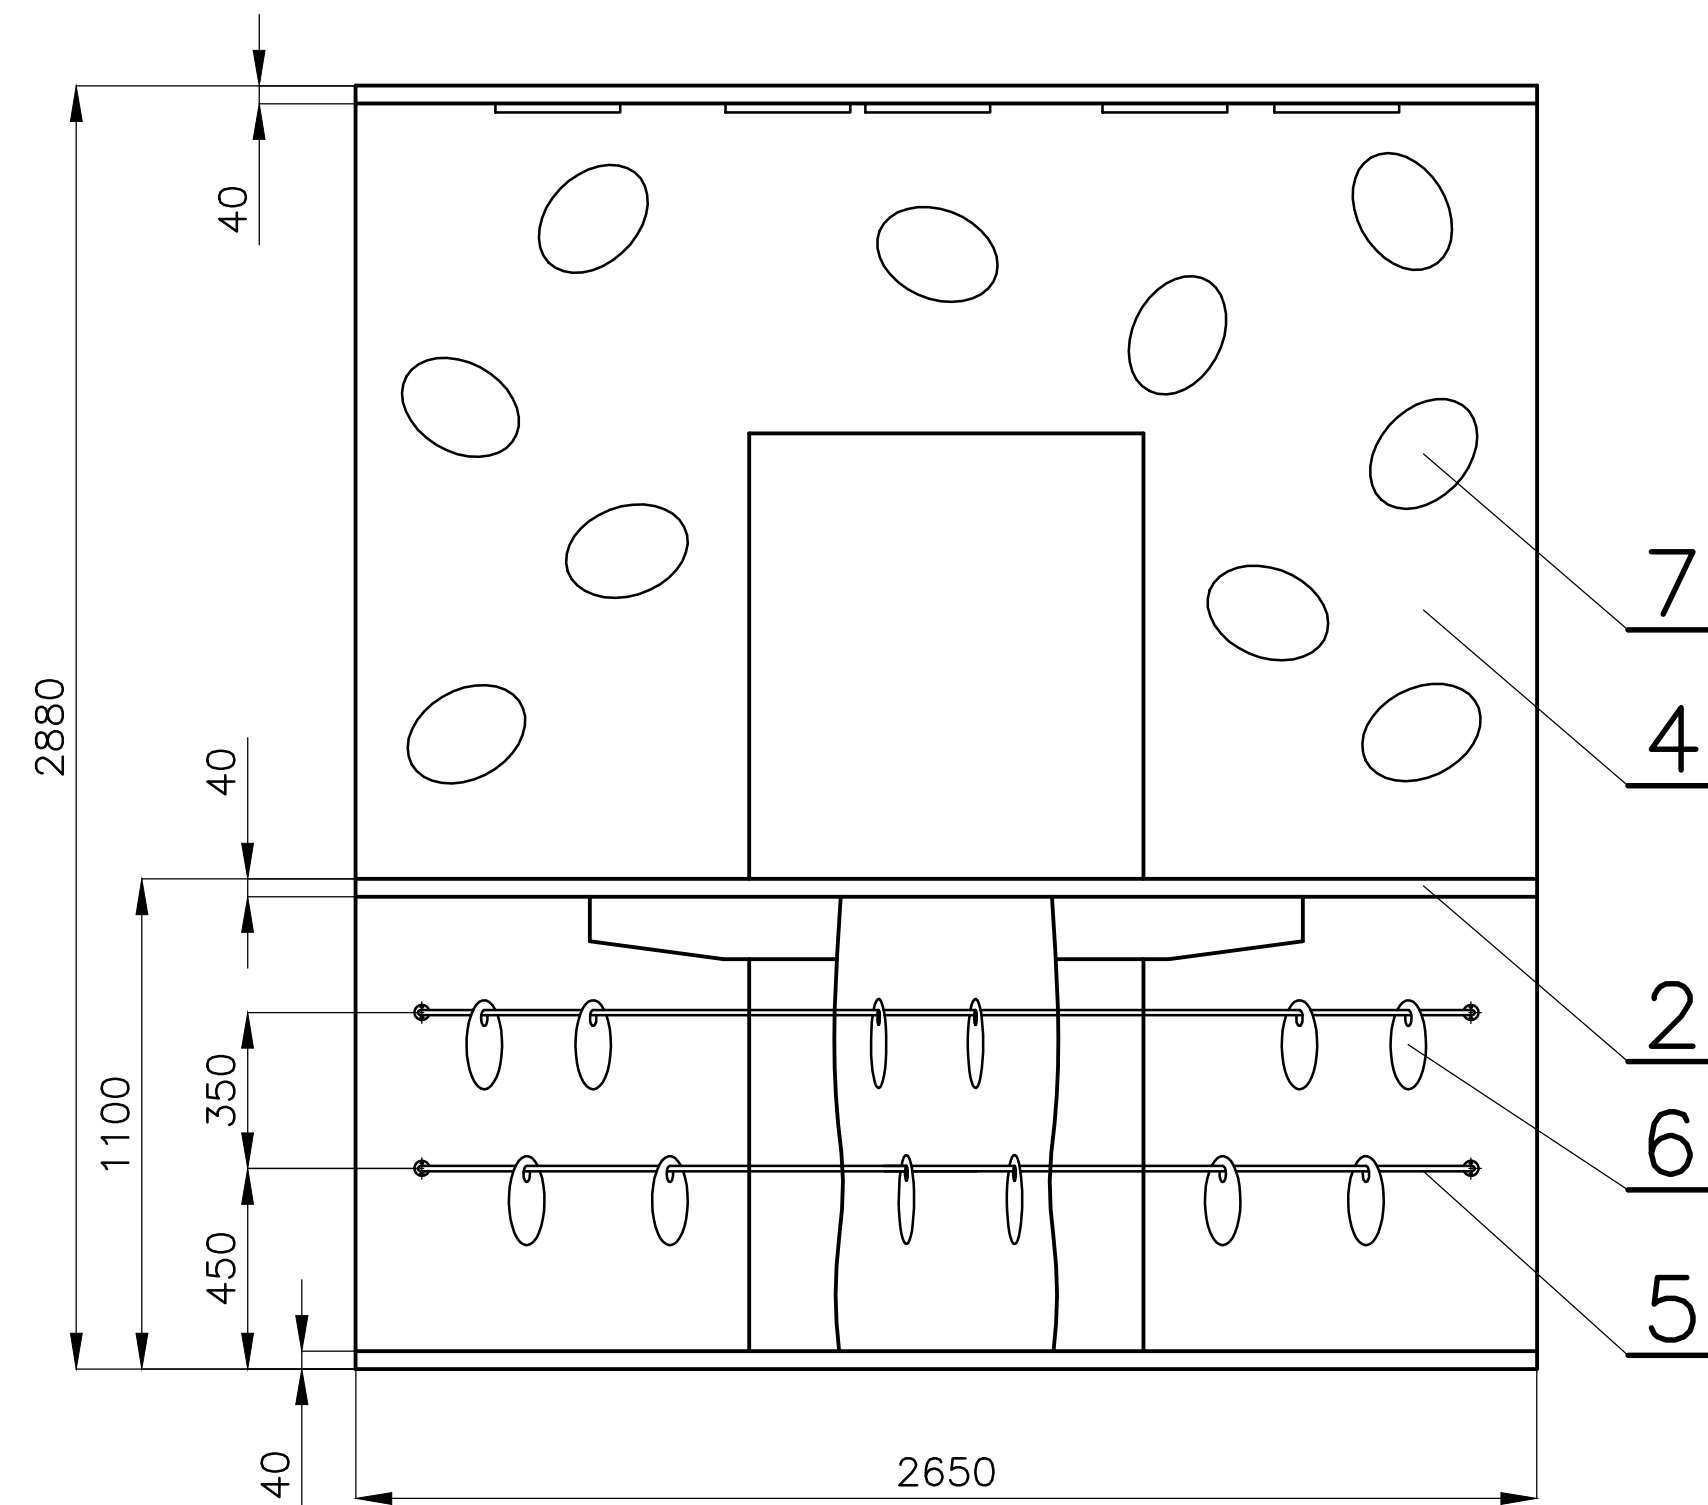


- 1 - PODLAHA, Č.V. P-251
- 2 - DESKA STOLU, Č.V. P-252
- 3 - PANEL STROPU, Č.V. P-253
- 4 - STĚNA, Č.V. P-254
- 5 - NOSIČ TERČÍKŮ, Č.V. P-255
- 6 - TERČÍK KRUHOVÝ, Č.V. P-256
- 7 - TERČÍK OVÁLNÝ, Č.V. P-257

POLOŽKA	MNOŽSTVÍ		1KS	VYŠŠÍ SESTAVA		
AKCE	MĚŘITKO	1:20	DATUM		12.11.2017	
HROTOVICE –STROM VĚDOMOSTÍ		OBSAH			P–100	
		STROM VĚDOMOSTÍ		Č.v.	P–151	

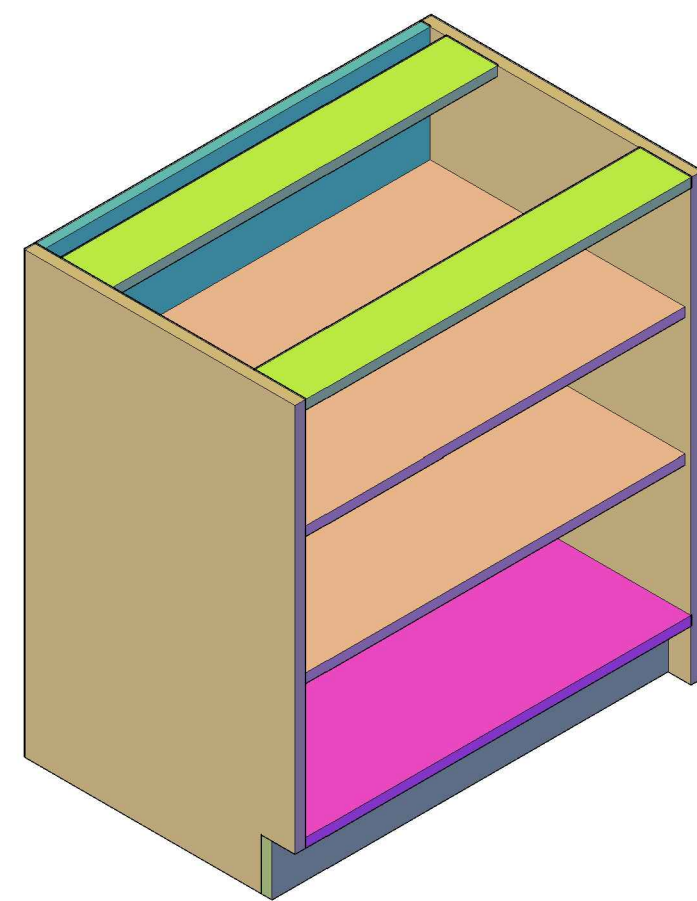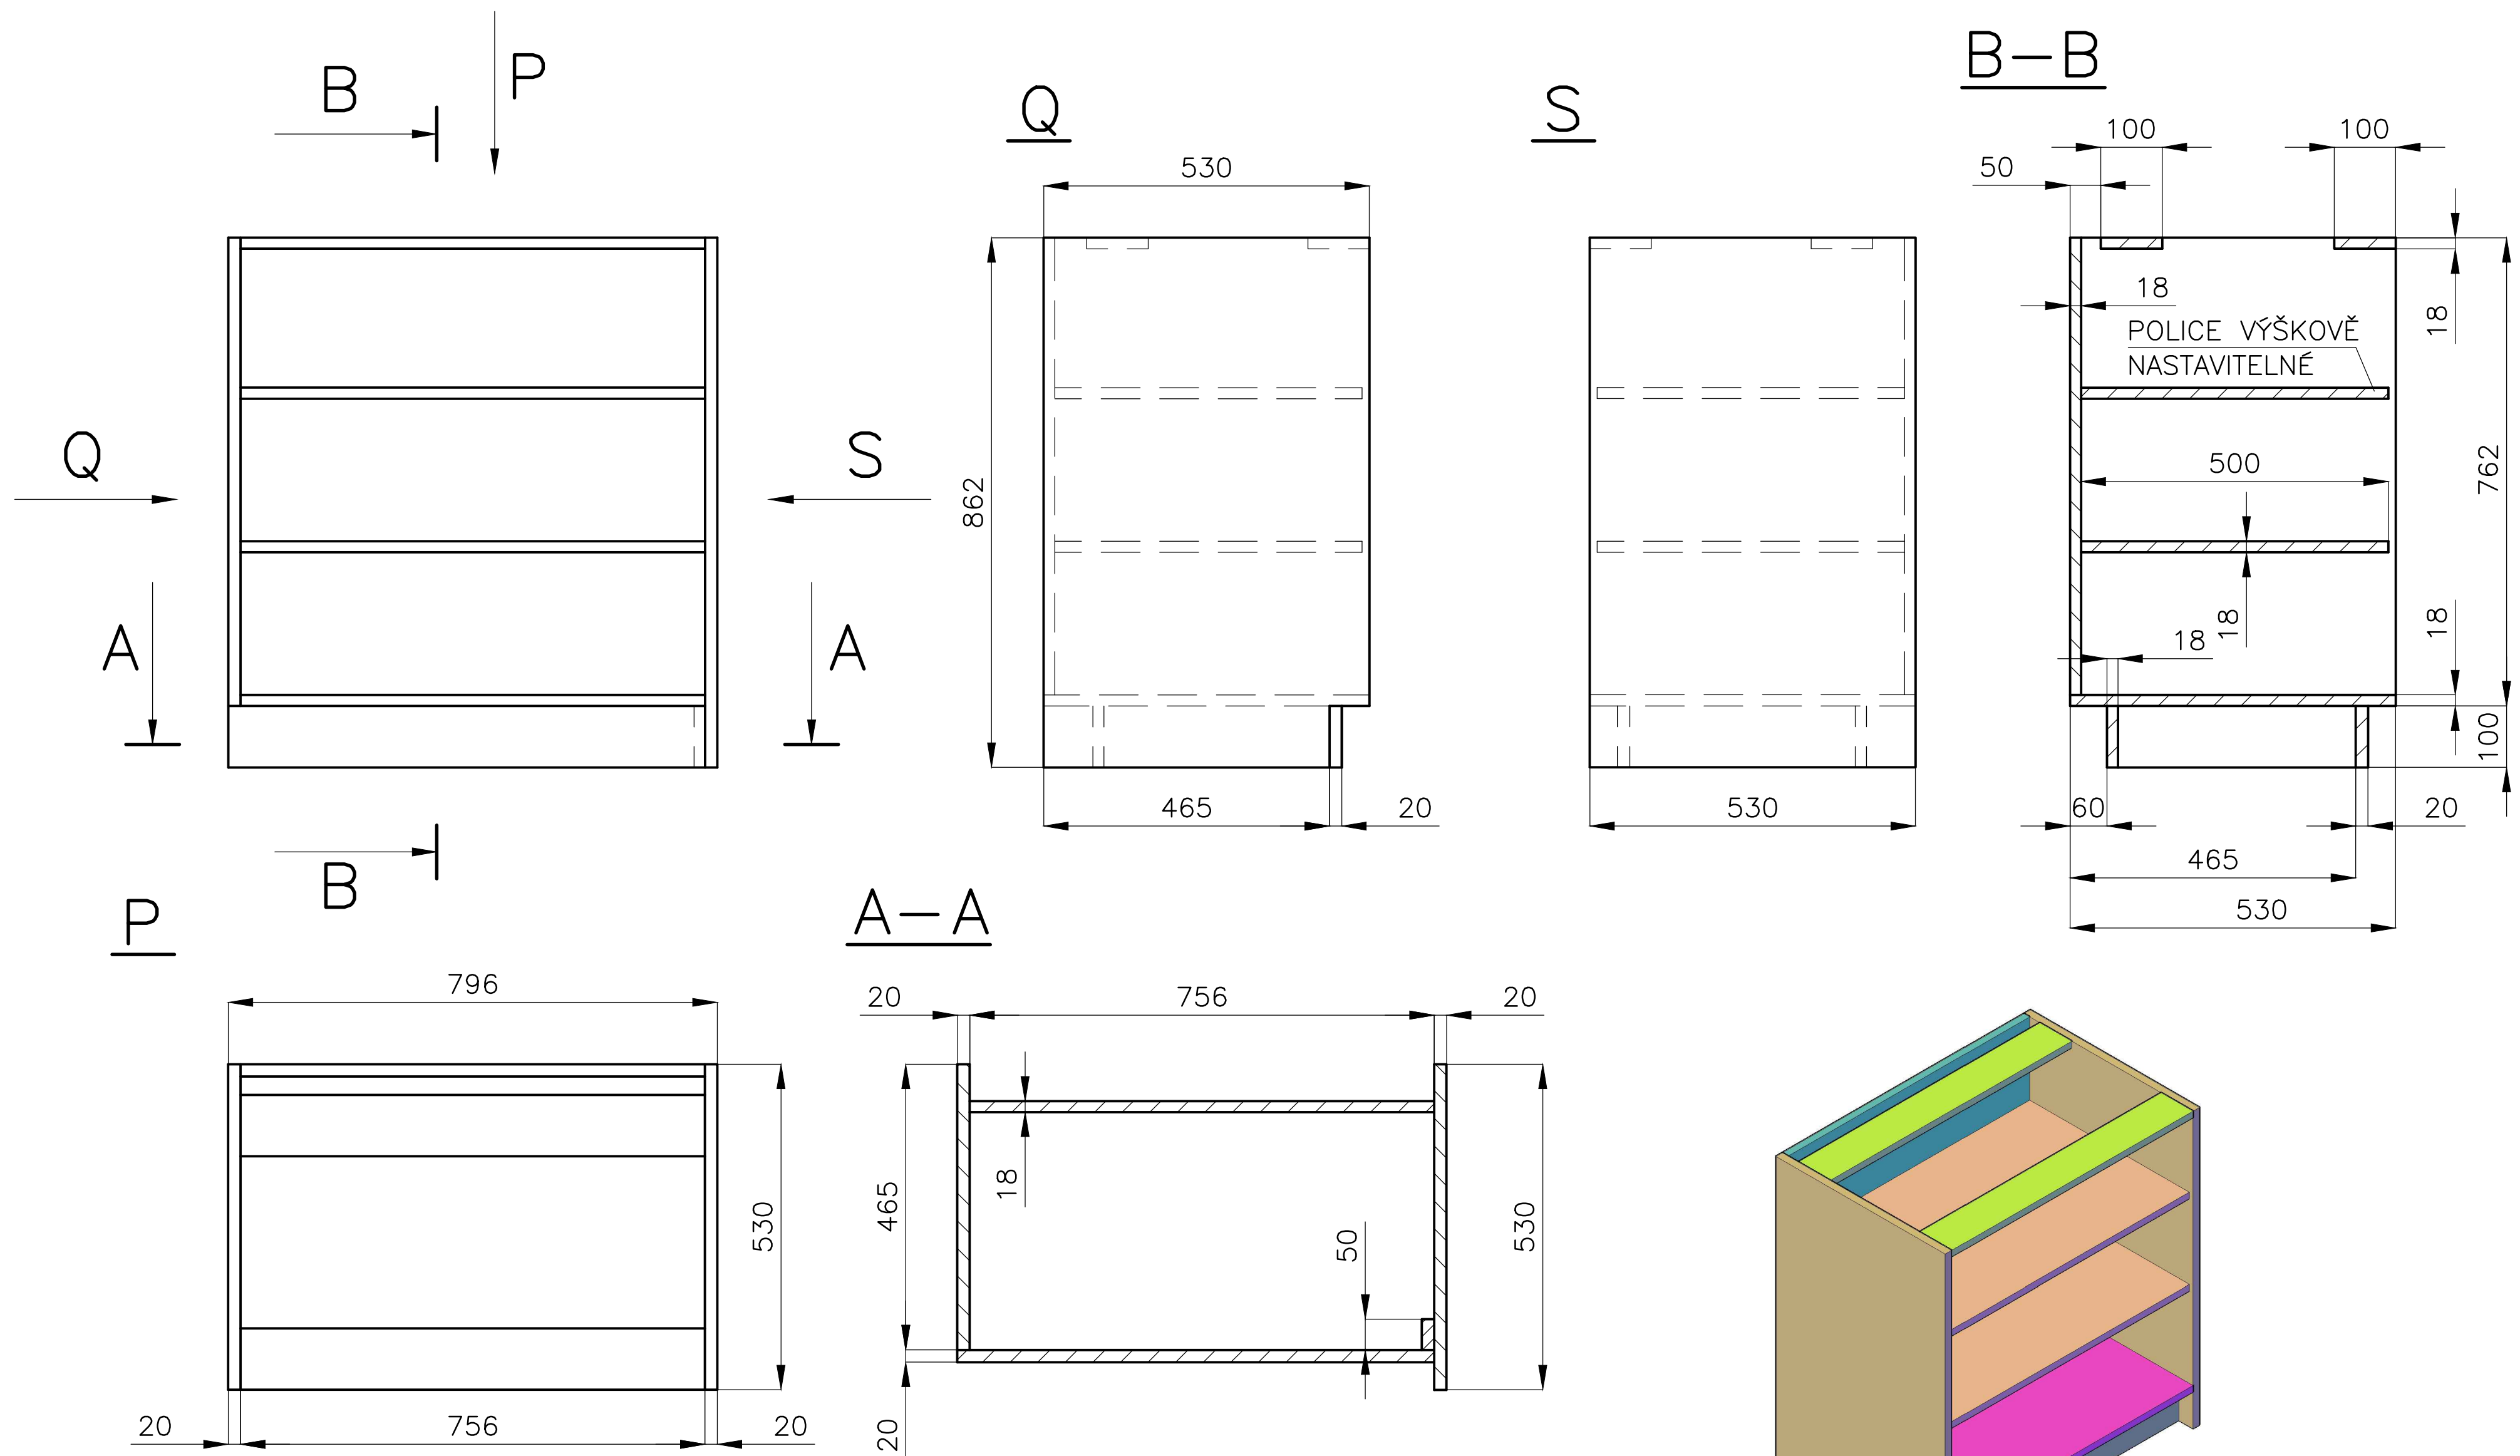


POLOŽKA		ZHOTOVIL: Ing. PELANT Václav	MNOŽSTVÍ	1KS	MĚŘÍTKO	1:10	DATUM	16.10.2017	VYŠŠÍ SESTAVA	
AKCE		HROTOVICE			OBSAH			SKŘÍŇKA 3	P-102	
									Č.v.	P-203

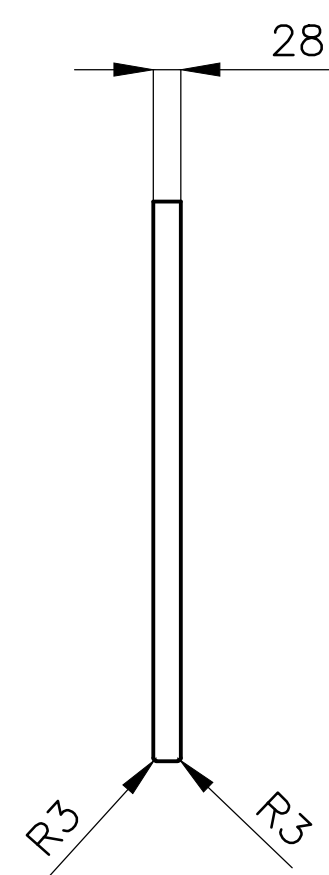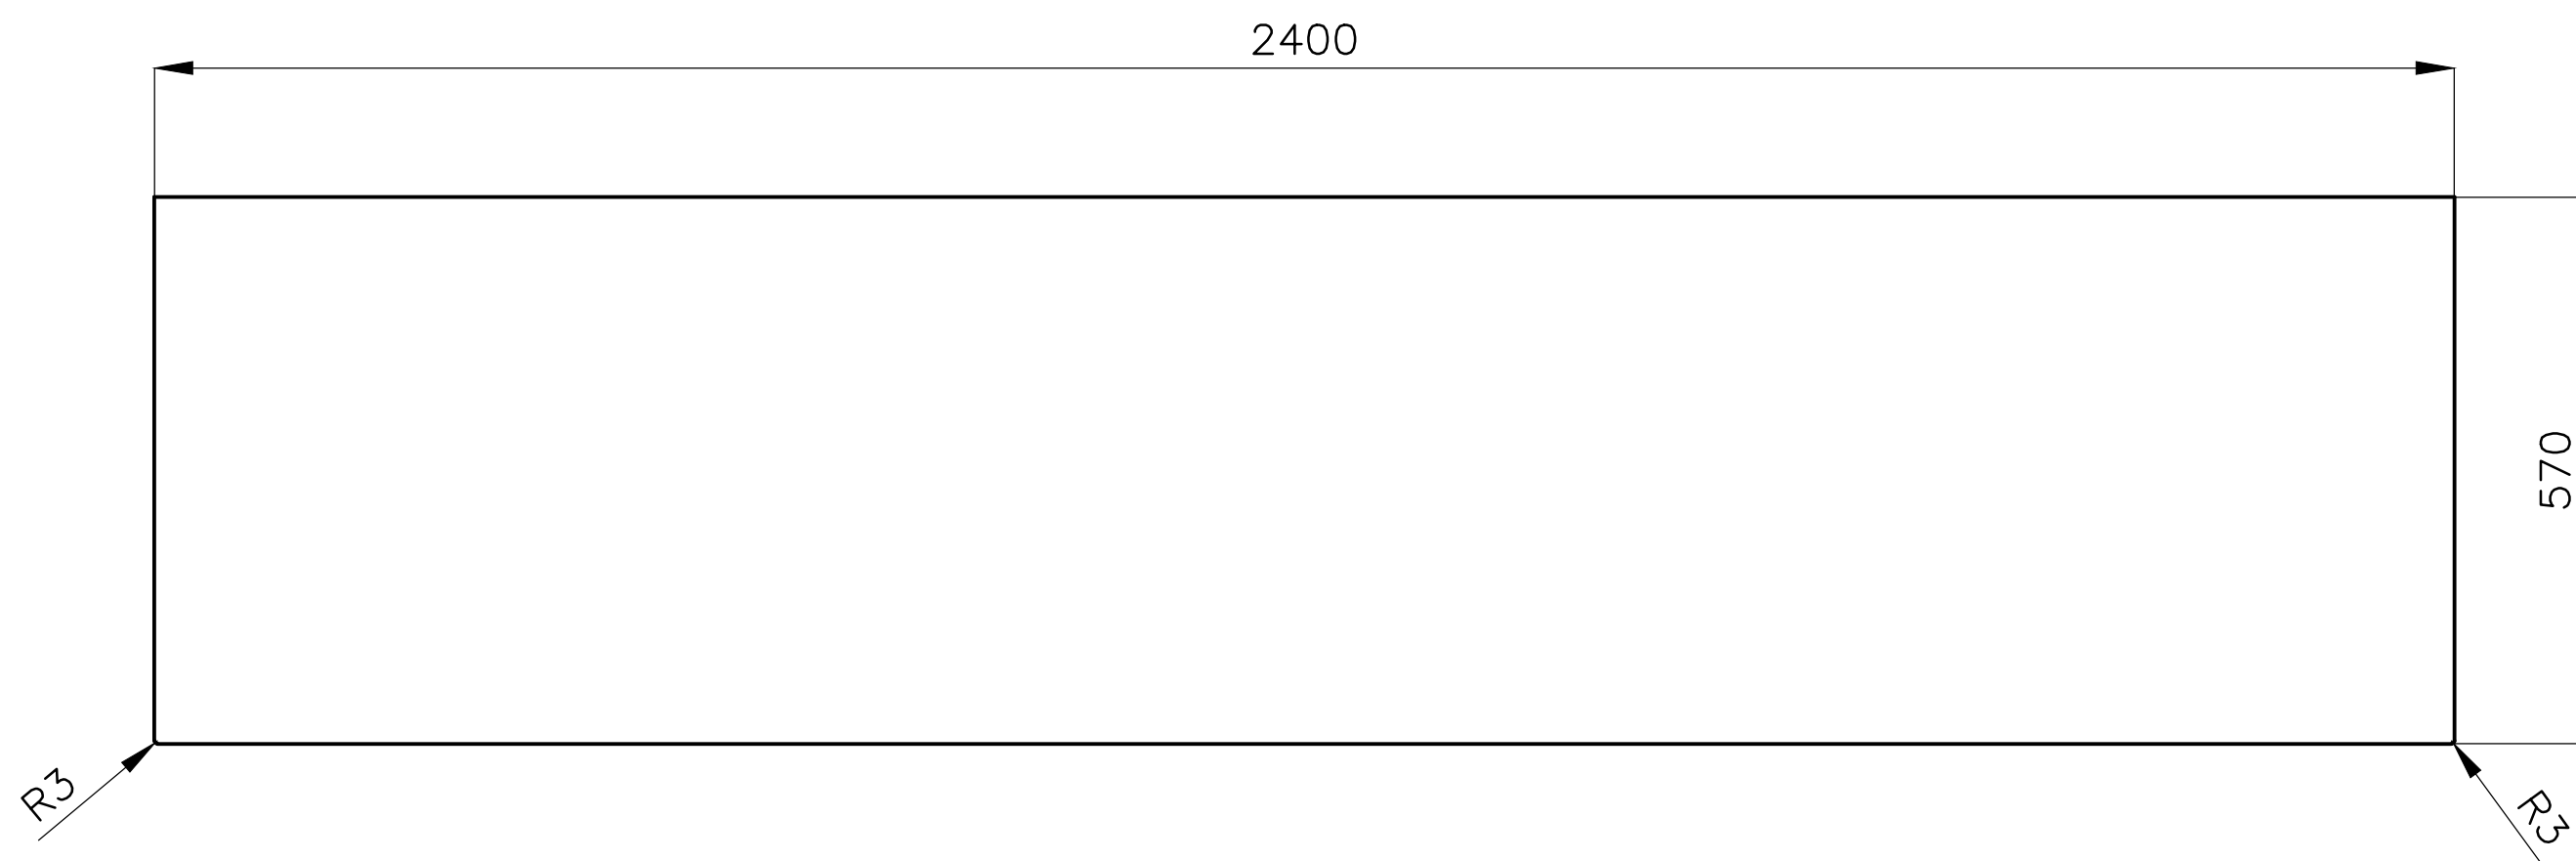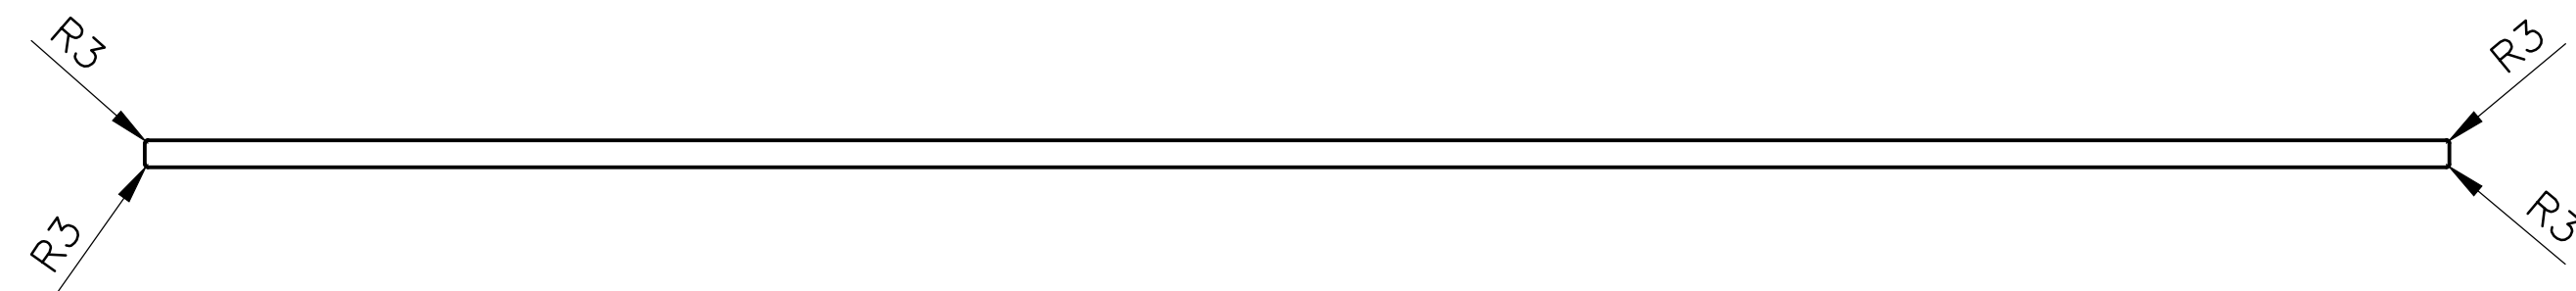

MATERIÁL: SPÁROVKA PRŮBĚŽNÁ „BUK,, TL.28
PÚ – SPÁRPVKU MOŘIT DLE DOHODY S ING.ARCH E..MACHOLÁNOVOU


POLOŽKA	ZHOTOVIL: Ing. PELANT Václav	MNOŽSTVÍ	1KS	MĚŘÍTKO	1:10	DATUM	16.10.2017	VYŠŠÍ SESTAVA	
	AKCE			OBSAH				P–102	
	HROTOVICE			DESKA SKŘÍNĚK				Č.v.	P–204

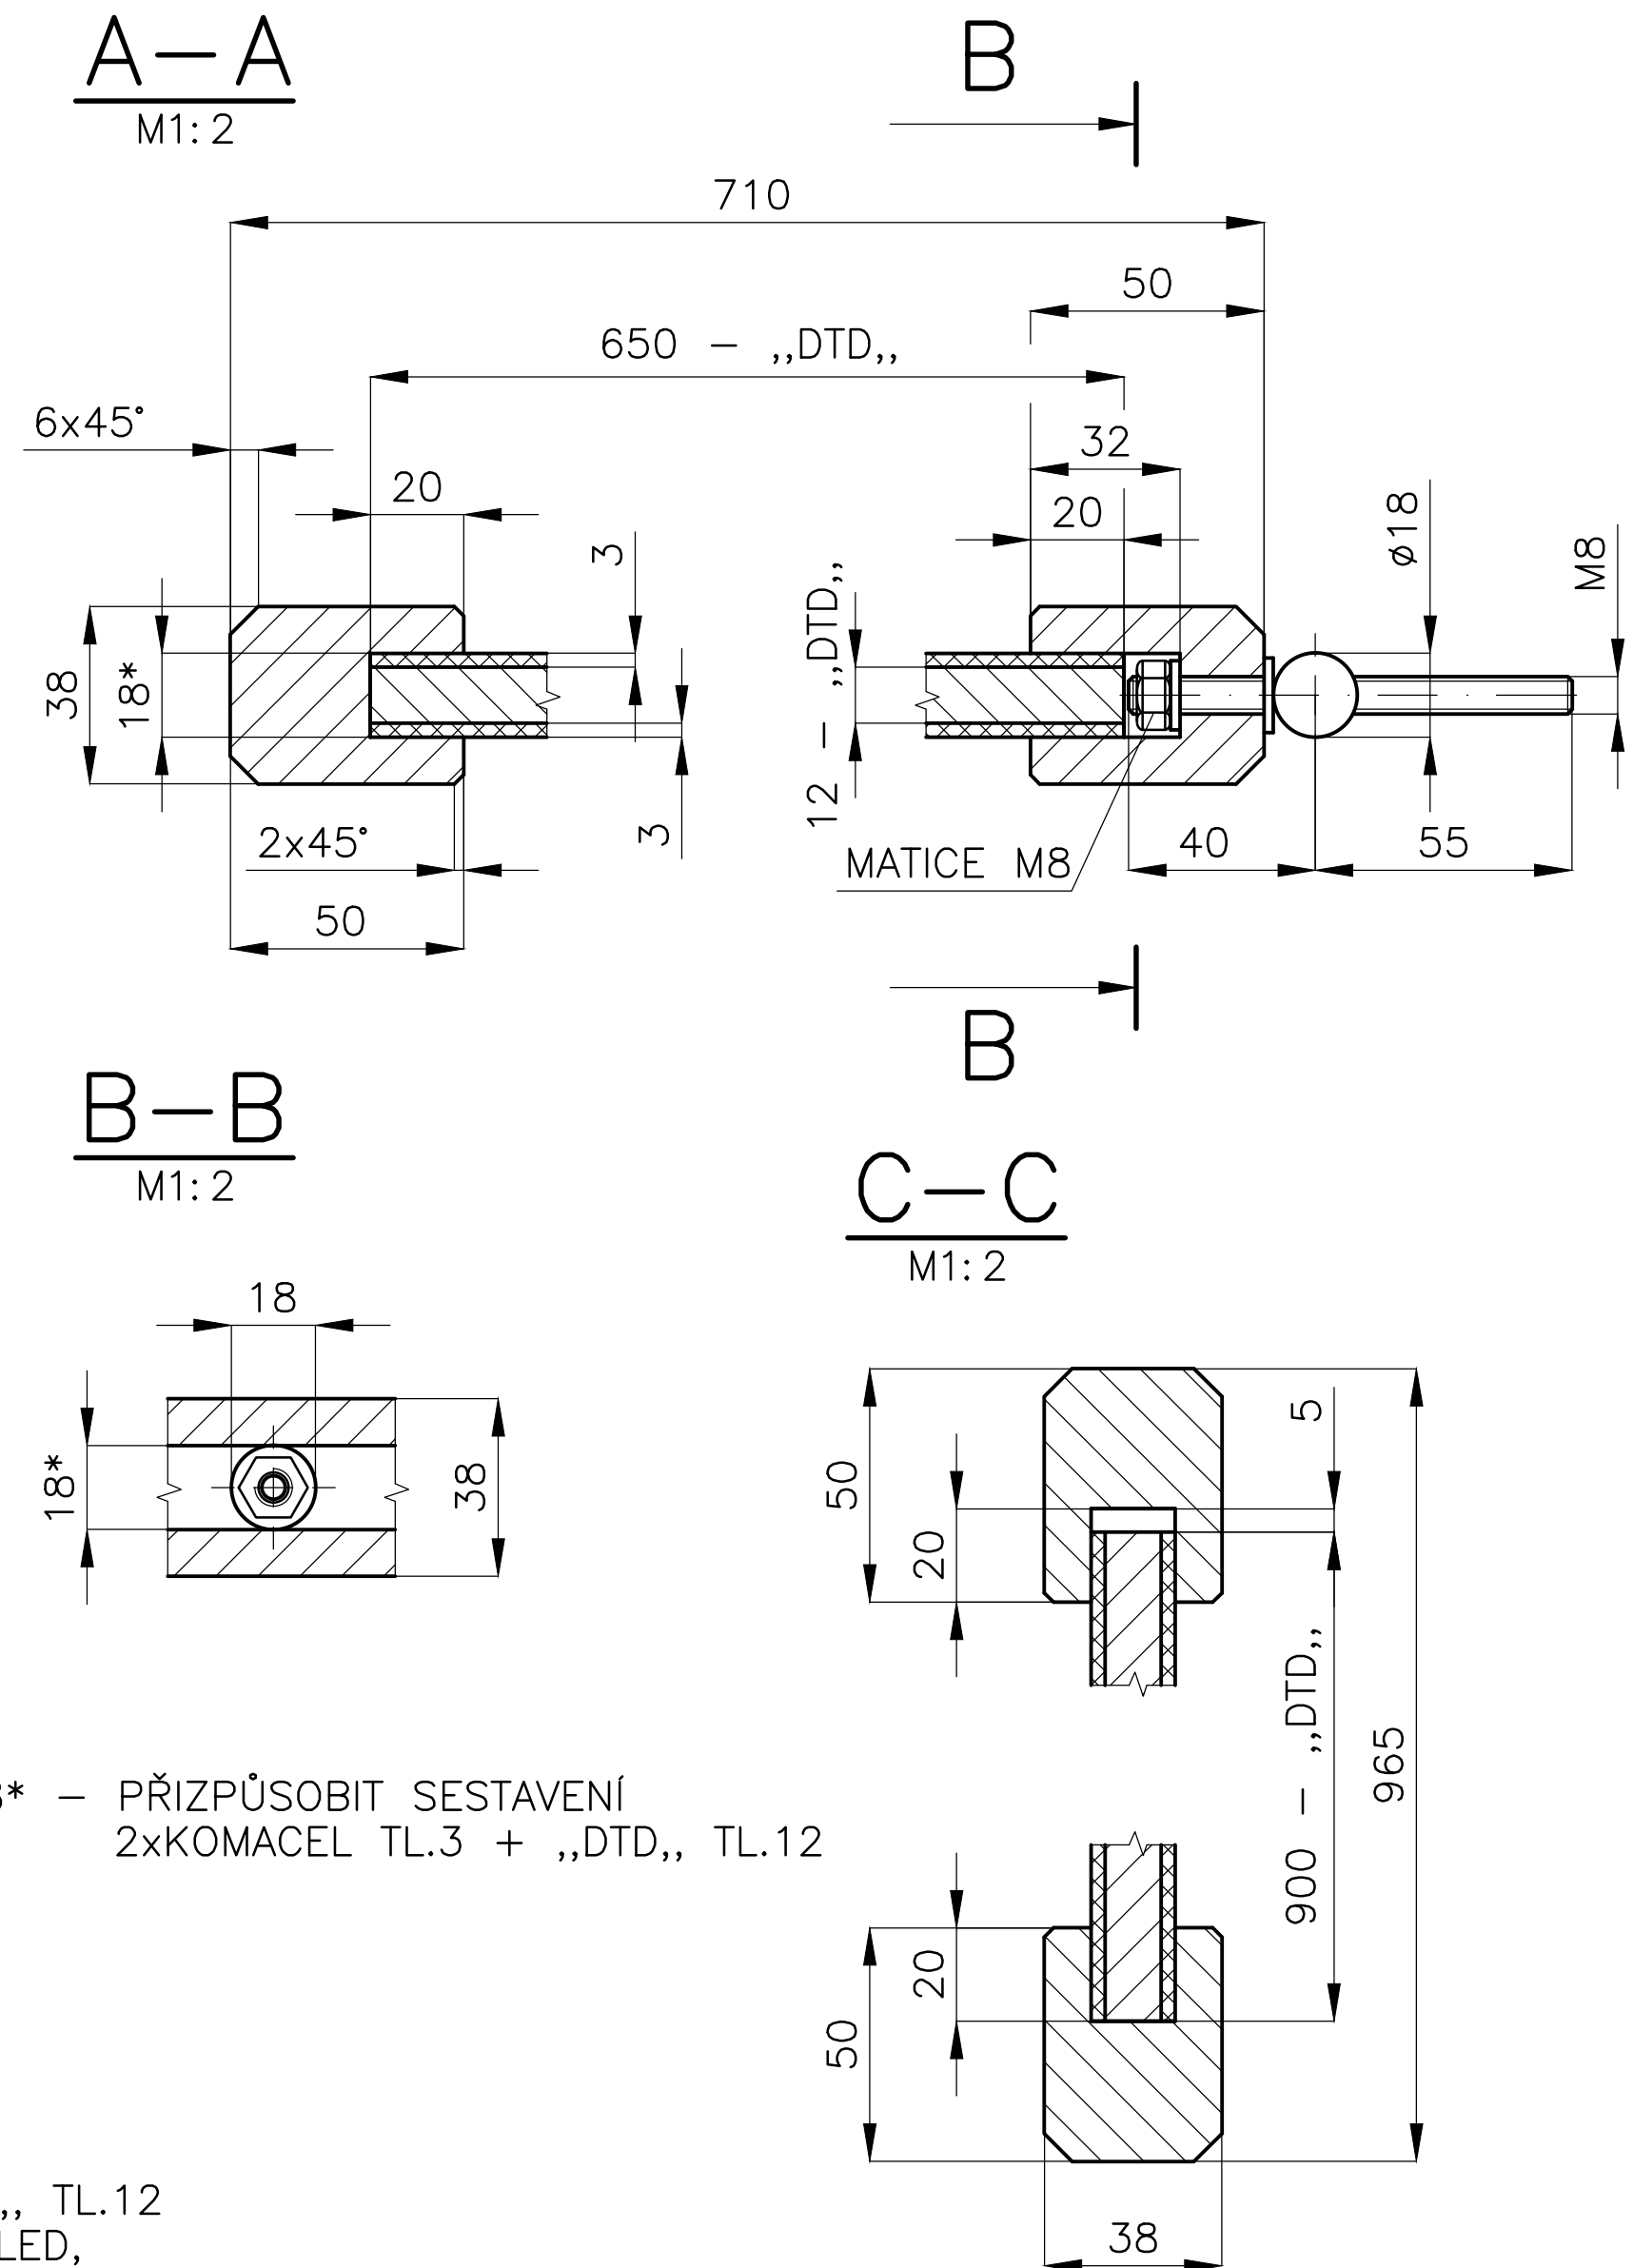


18* – PŘÍZPŮSOBIT SESTAVENÍ
2xKOMACEL TL.3 + „DTD,, TL.12

MATERIÁL: LAŤOVKA PRŮBĚŽNÁ TL.40, „DTD,, TL.12
ZÁVĚS DVEŘNÍ 3 DÍLNÝ 18x55 MOSAZ VZHLED,
PANEL KOMATEX S GRAFIKOU – DODÁ INVEŠTOR,
MATICE M8 – 20KS, PODLOŽKA 8,4 – 40KS
PŮ – SPÁROVKU MOŘIT DLE DOHODY A ING.ARCH E.MACHOLÁNOVOU


MALICE M8 – 20KS, PODLOŽKA 8,4 – 40KS PÚ – SPÁROVKU MOŘIT DLE DOHODY A ING.ARCH E.MACHOLÁNOVOU					VYŠŠÍ SESTAVA Č.v.	
POLOŽKA	ZHOTOVIL: Ing. PELANT Václav	MNOŽSTVÍ 15KS	MĚŘÍTKO 1:5	DATUM 16.10.2017		P–107
	AKCE HROTOVICE		OBSAH DESKA LISTOVNICE			P–102
						P–206

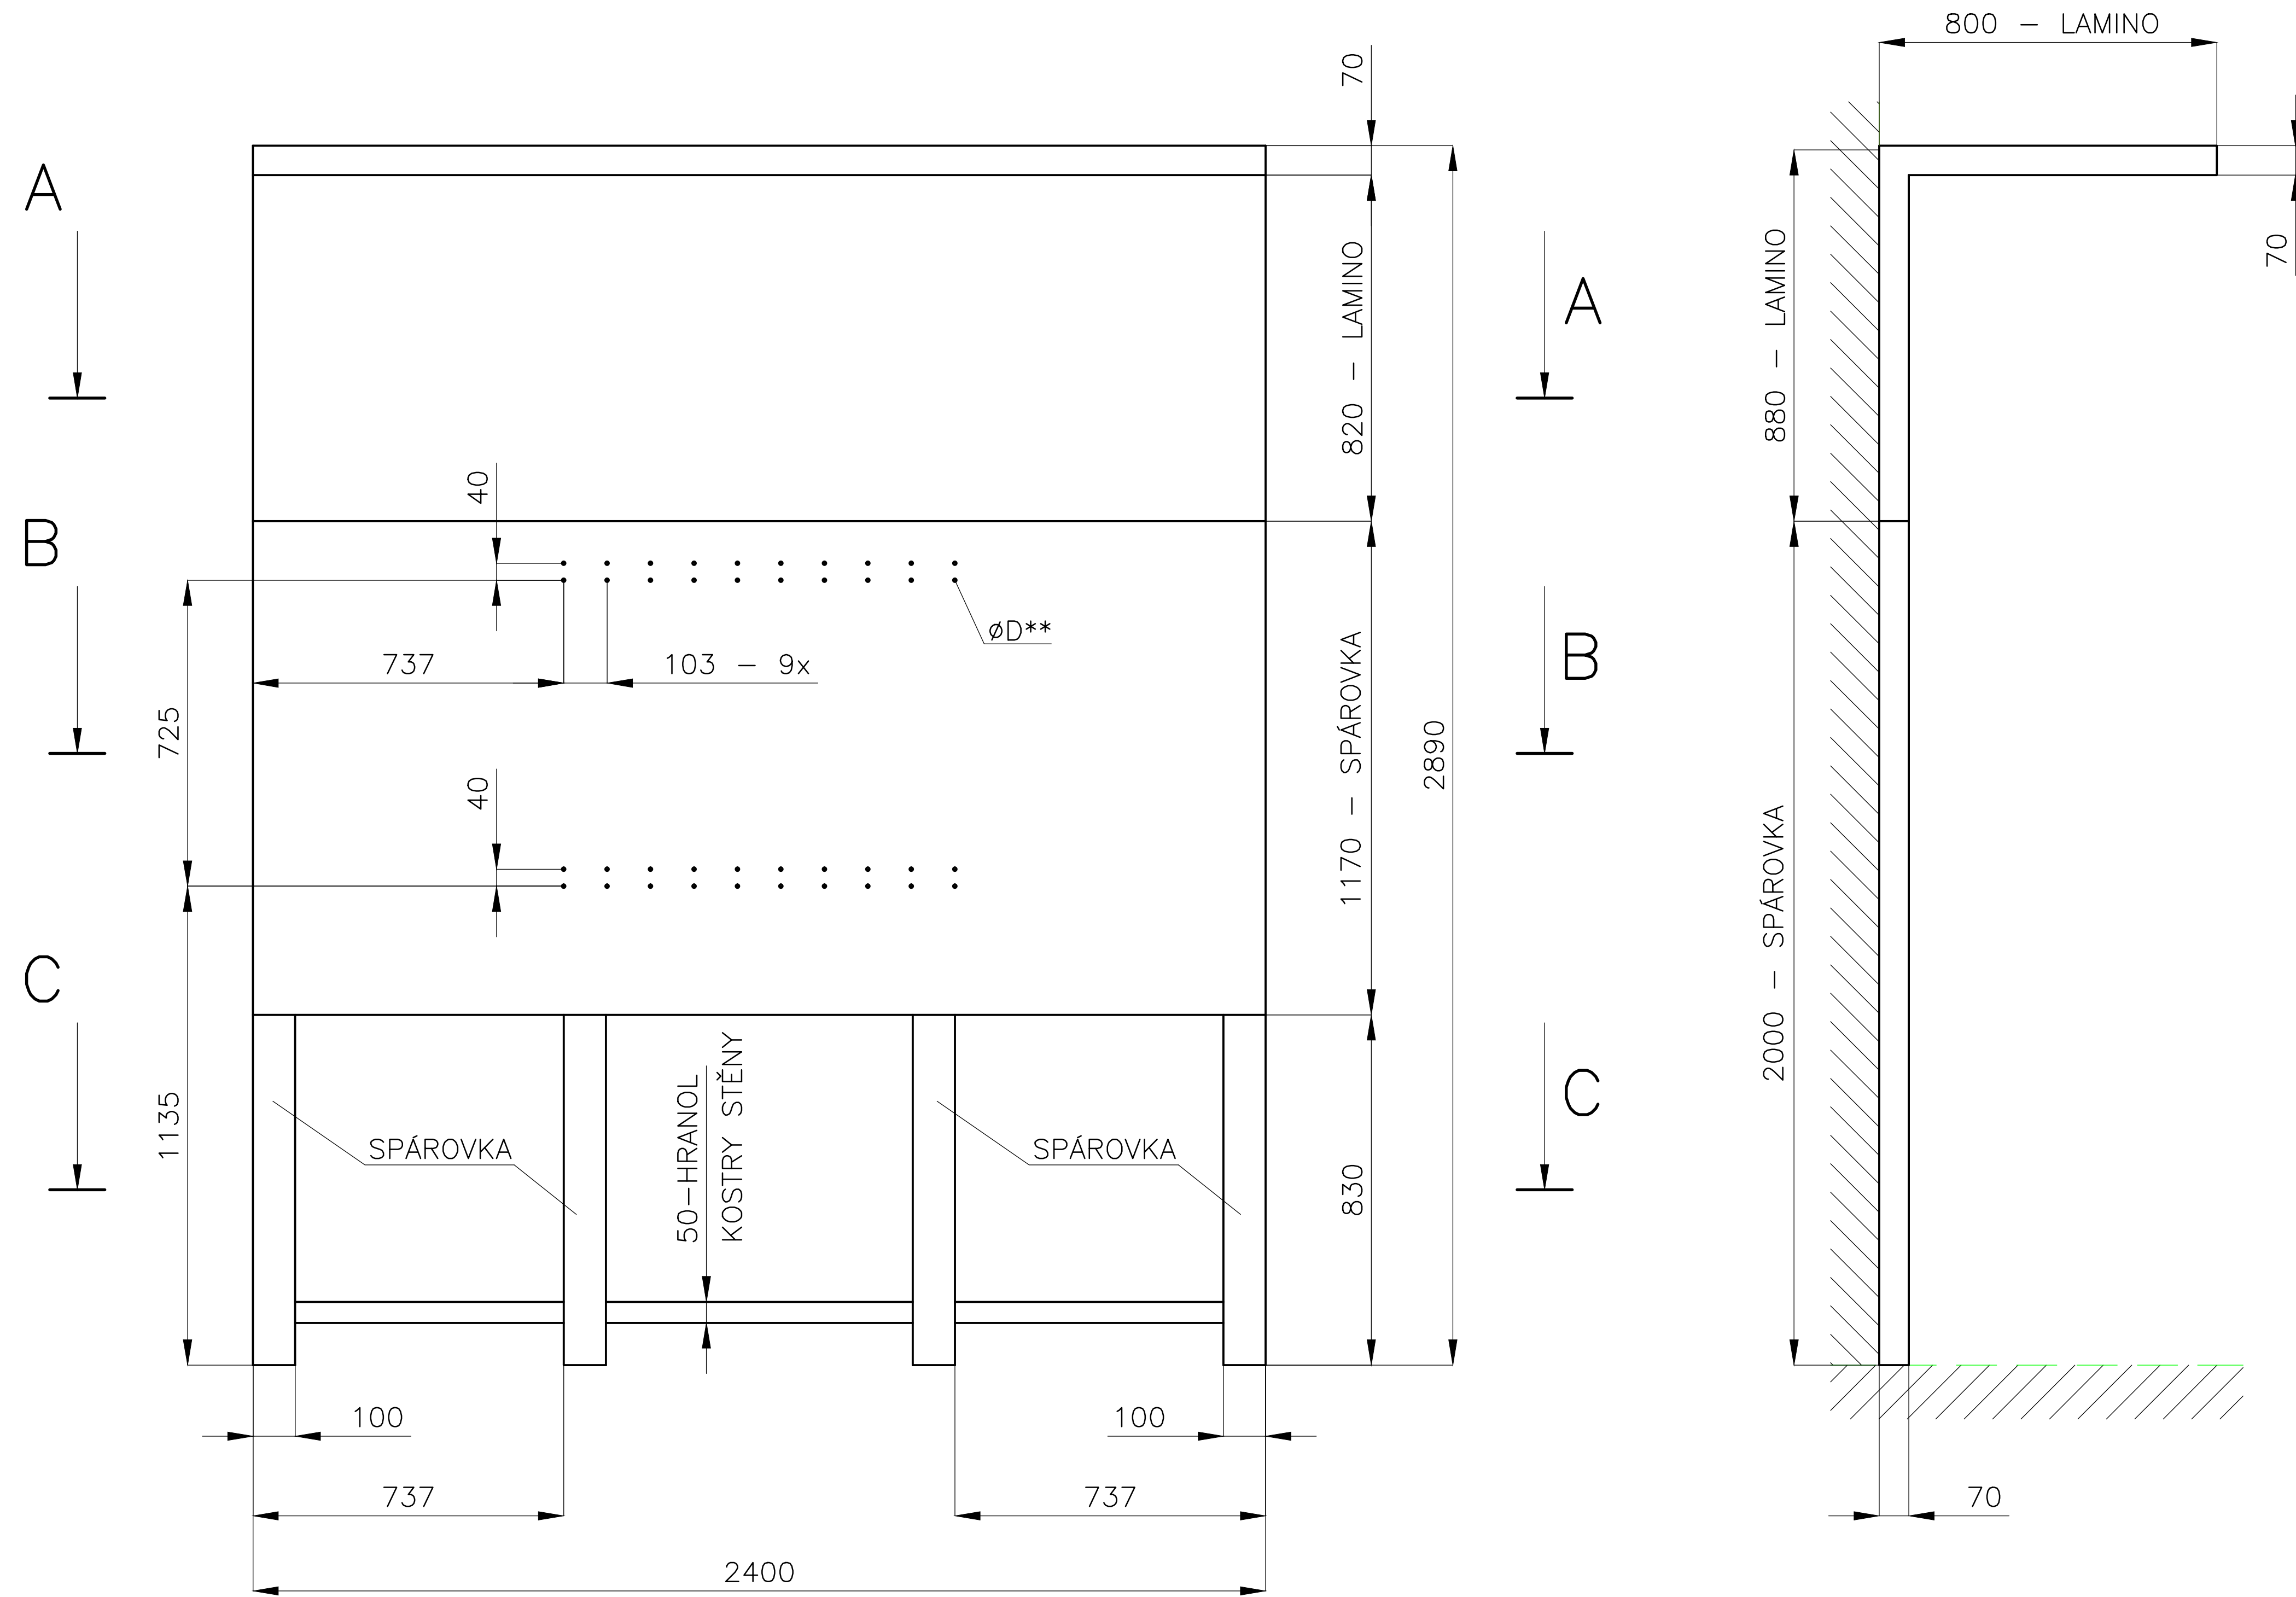


ČELNÍ POHLED VČ. RAMU STĚNY

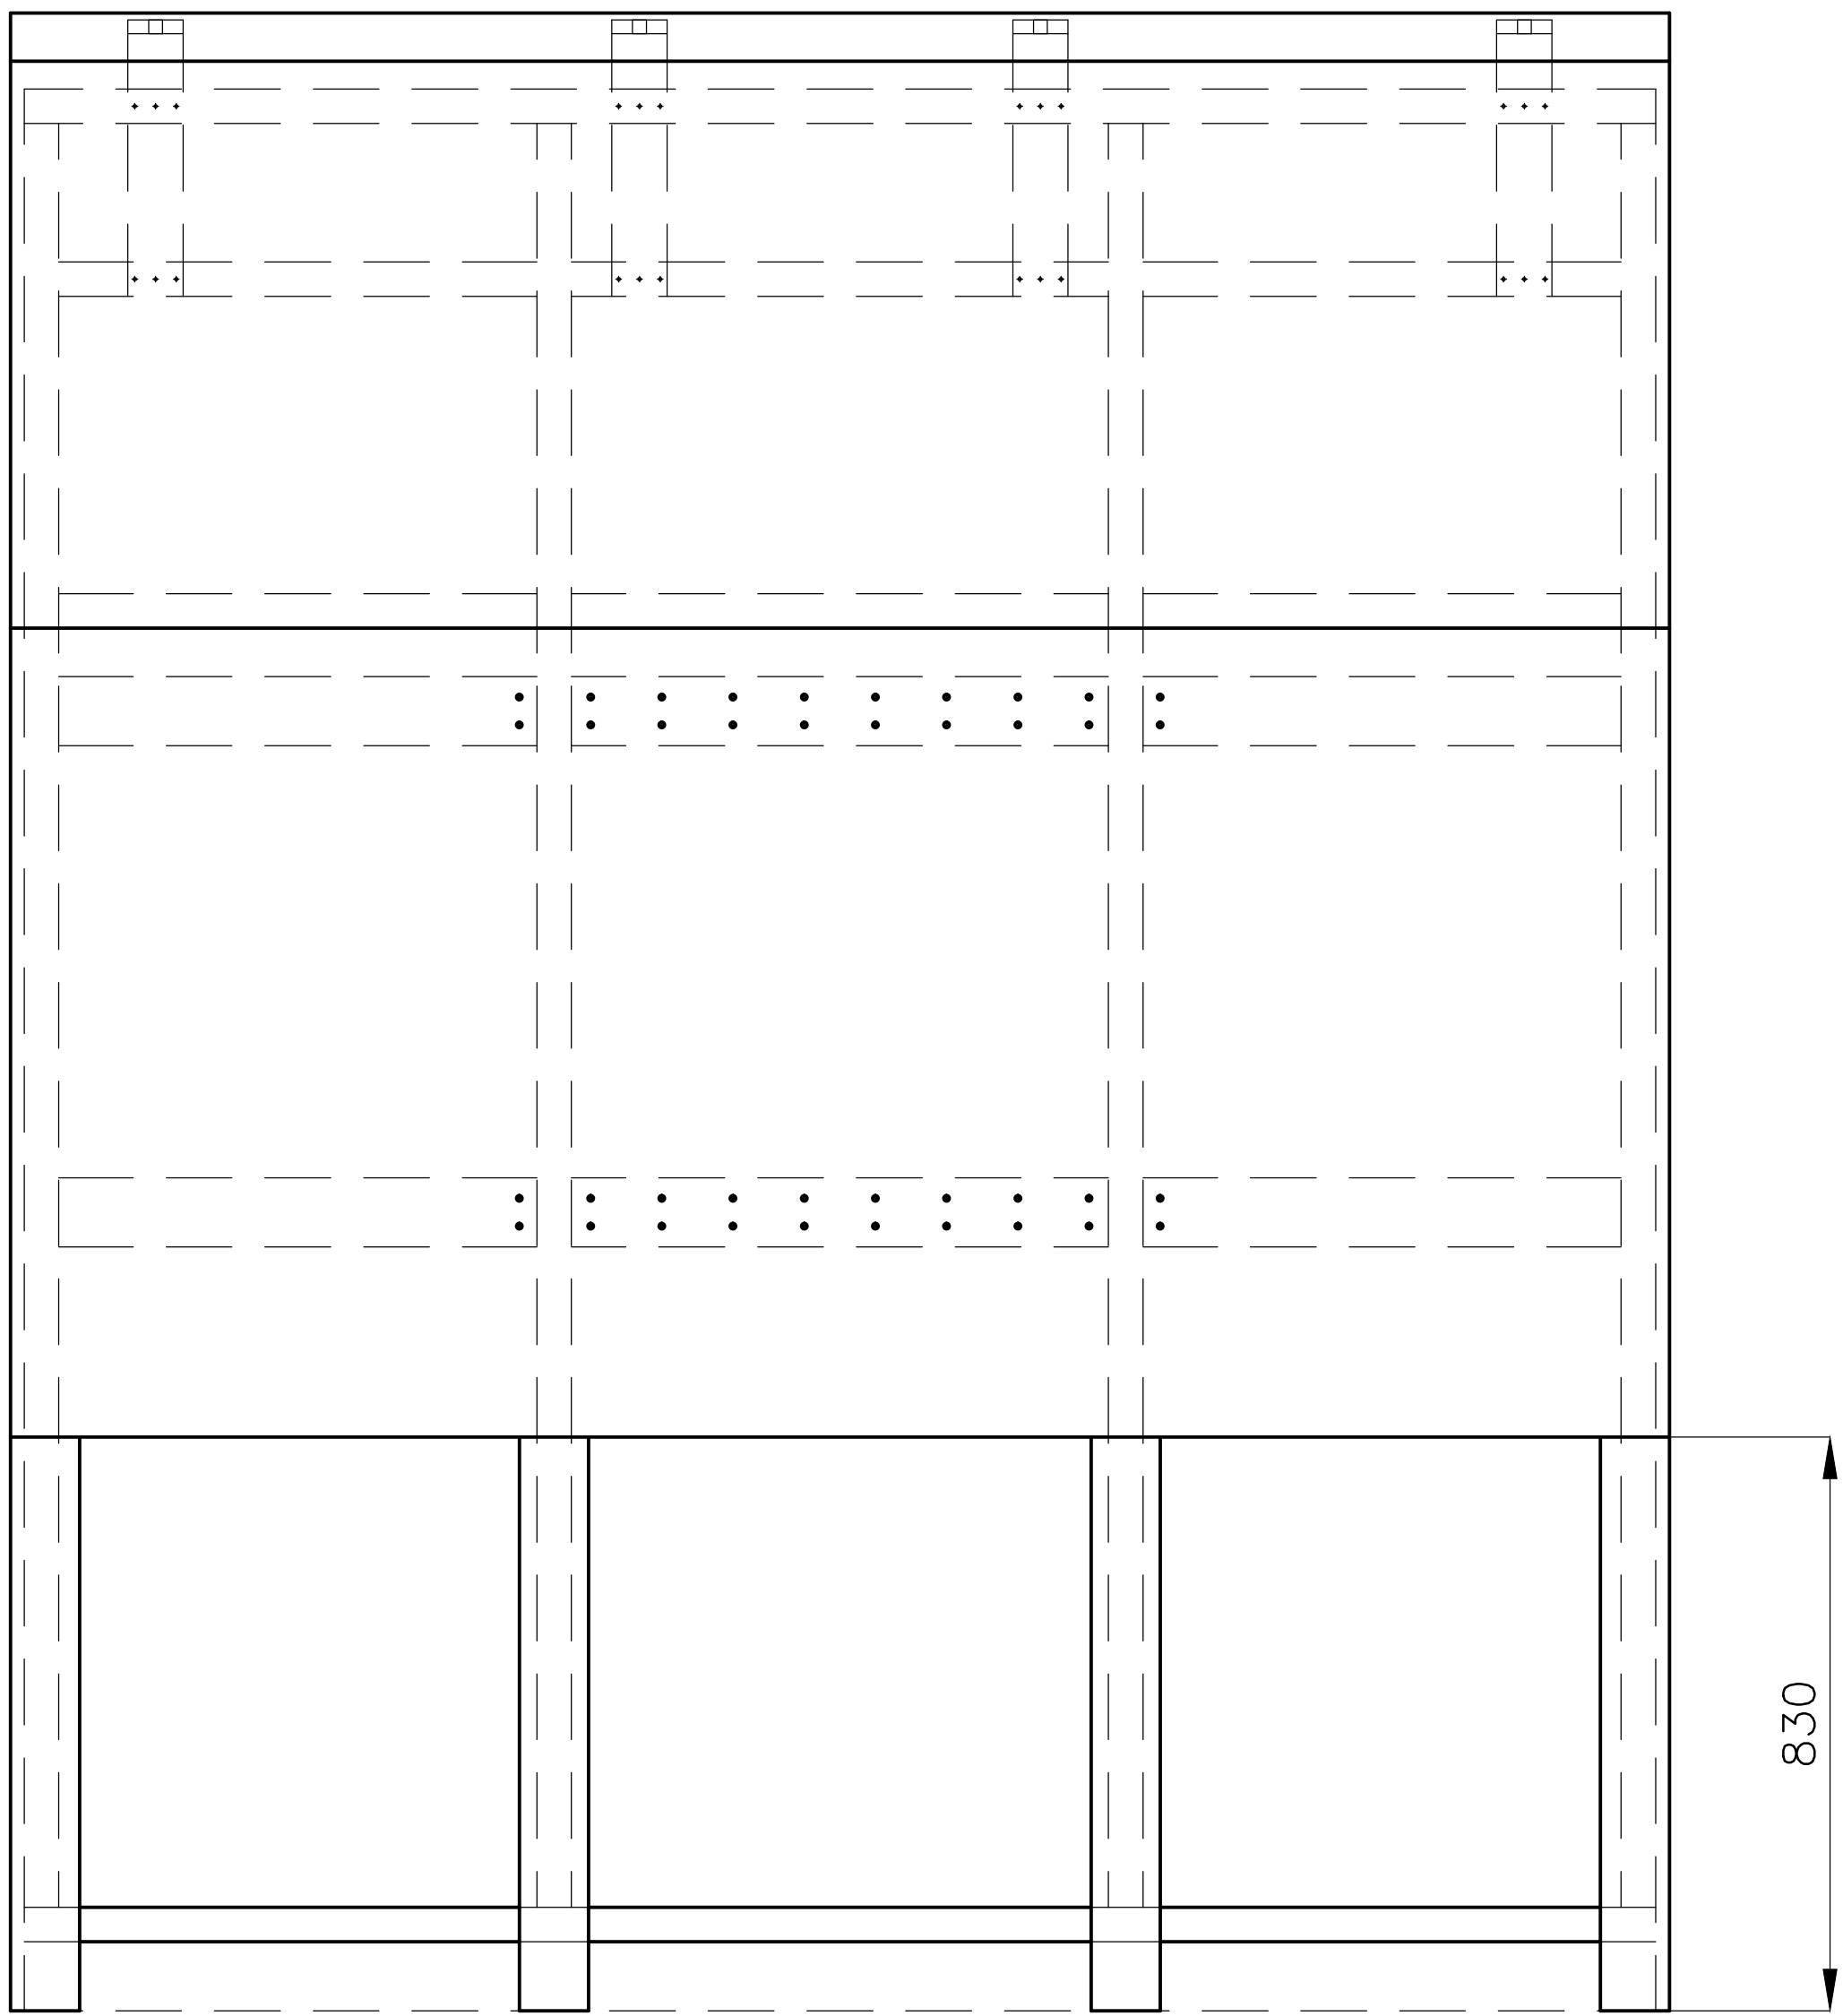


E-E

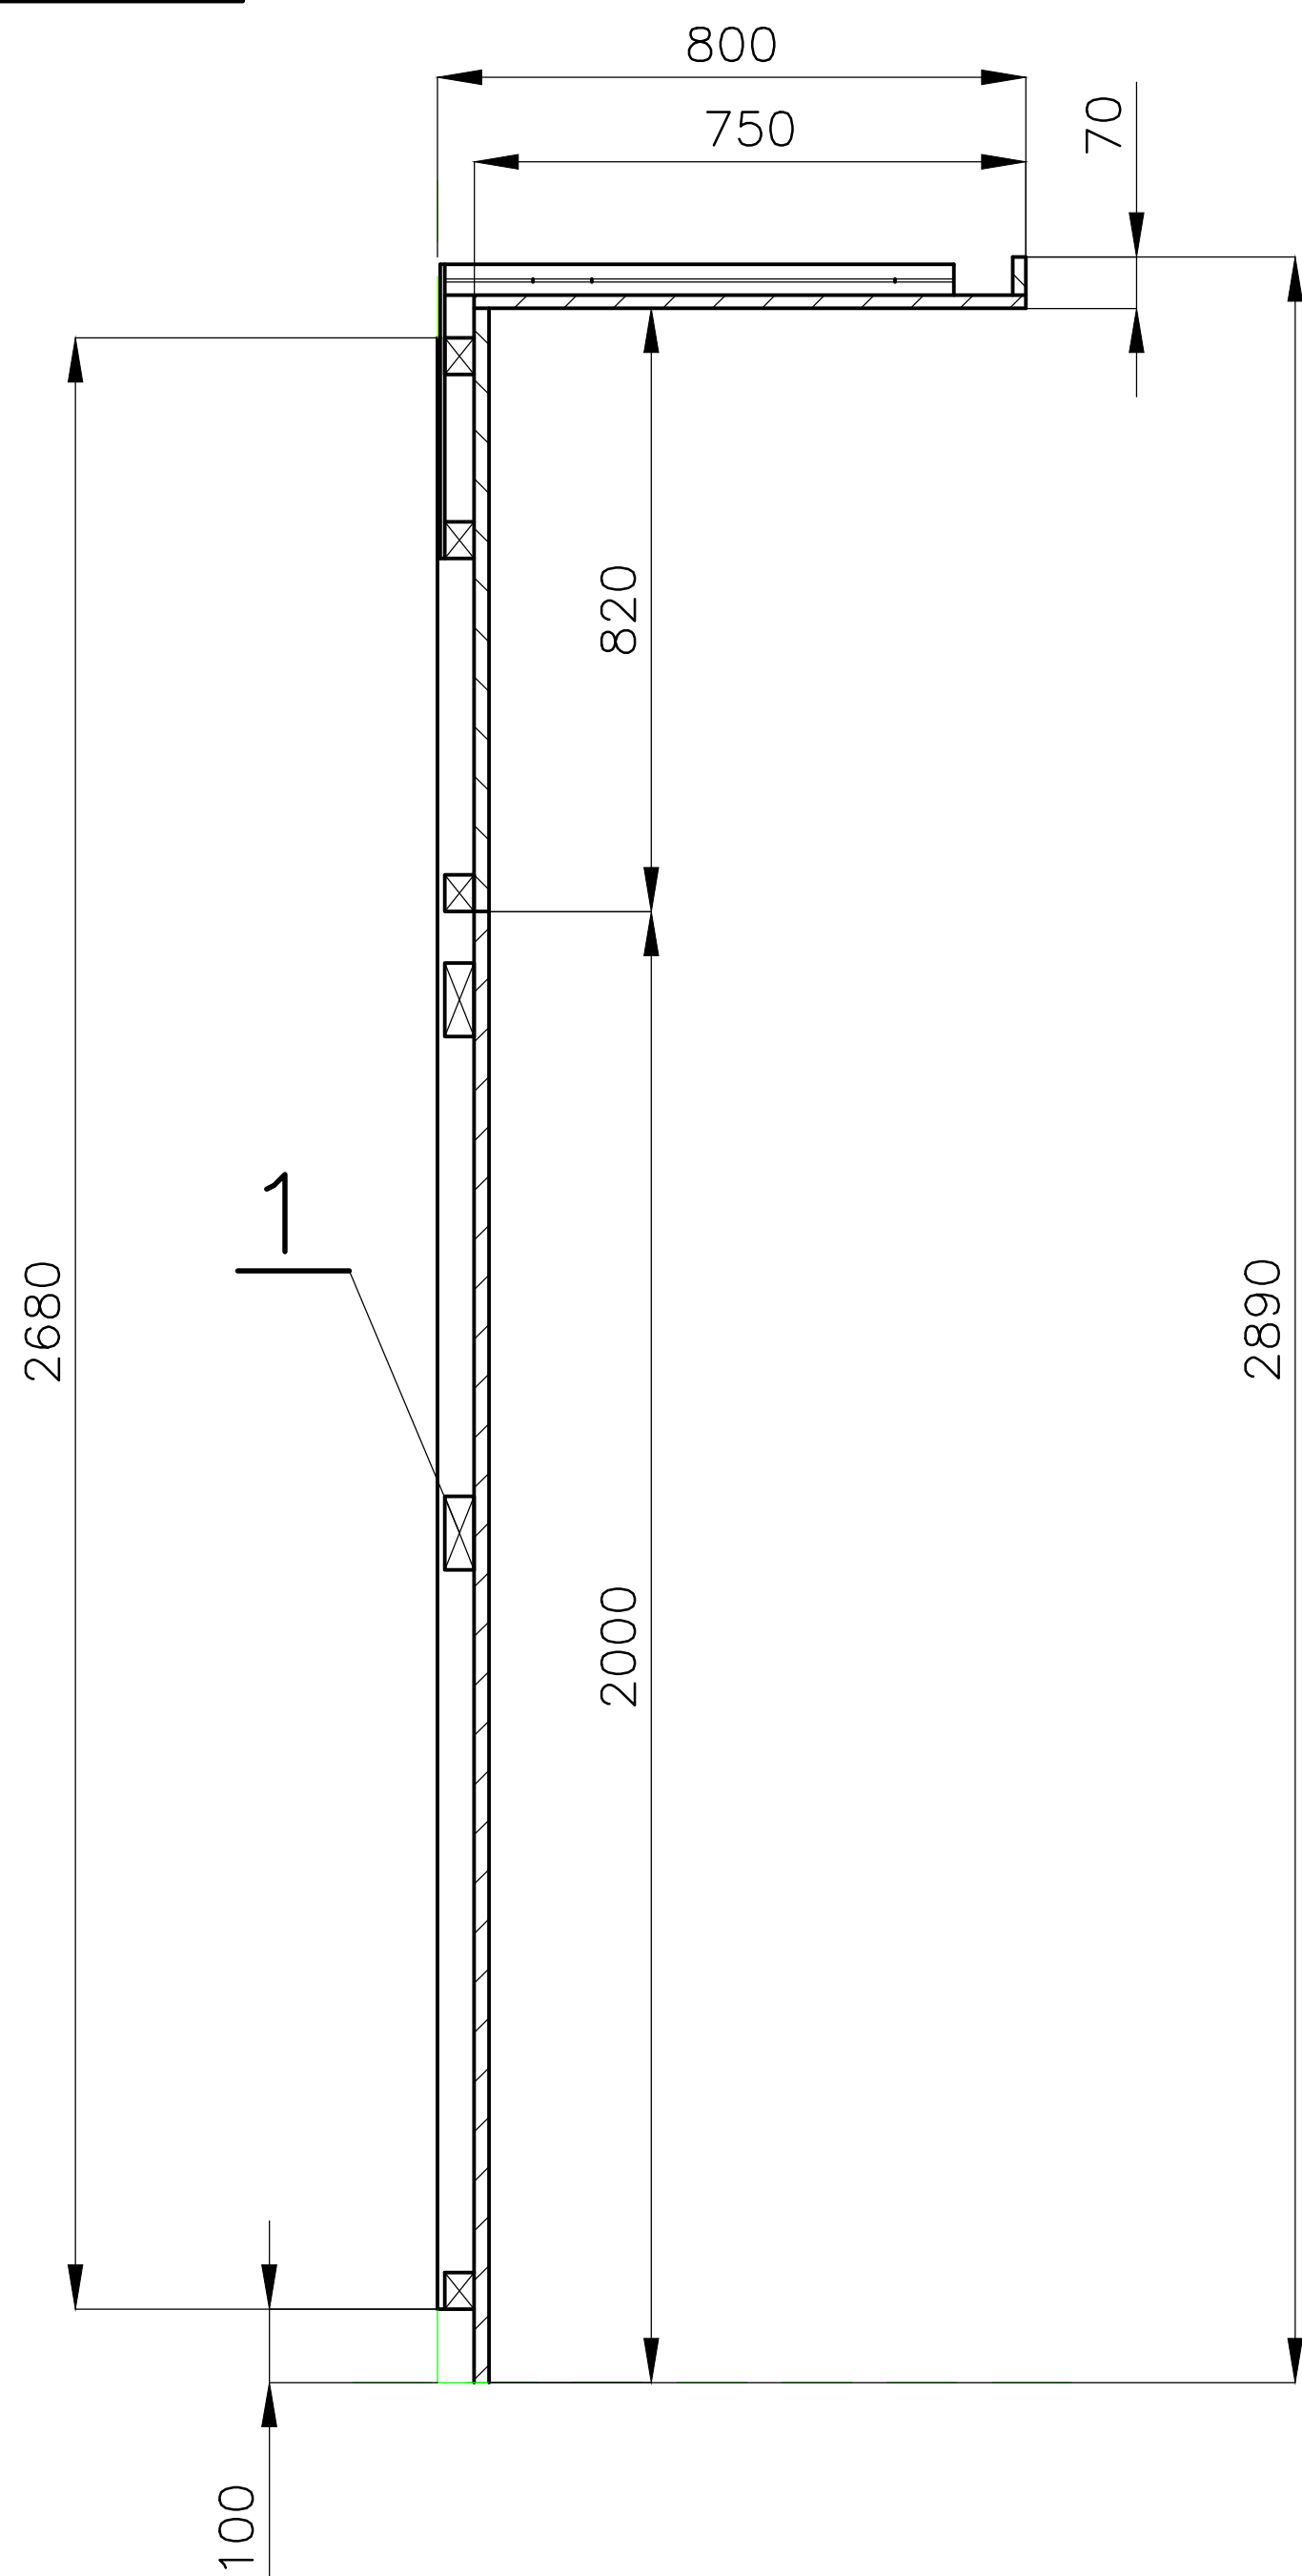


A-A
M1:3

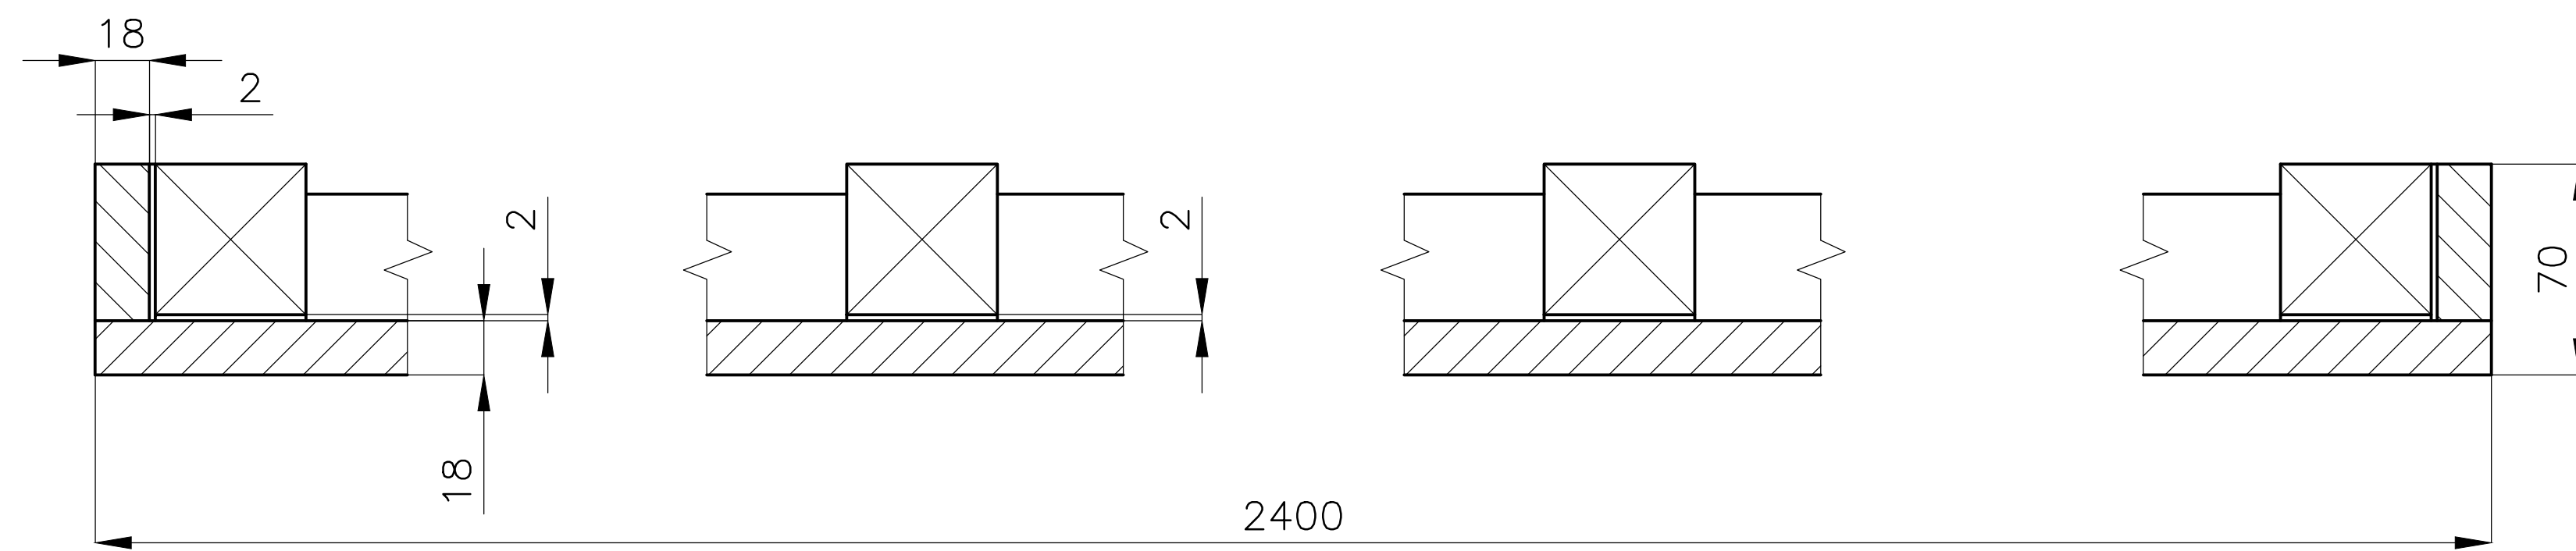

B-B
M1:3

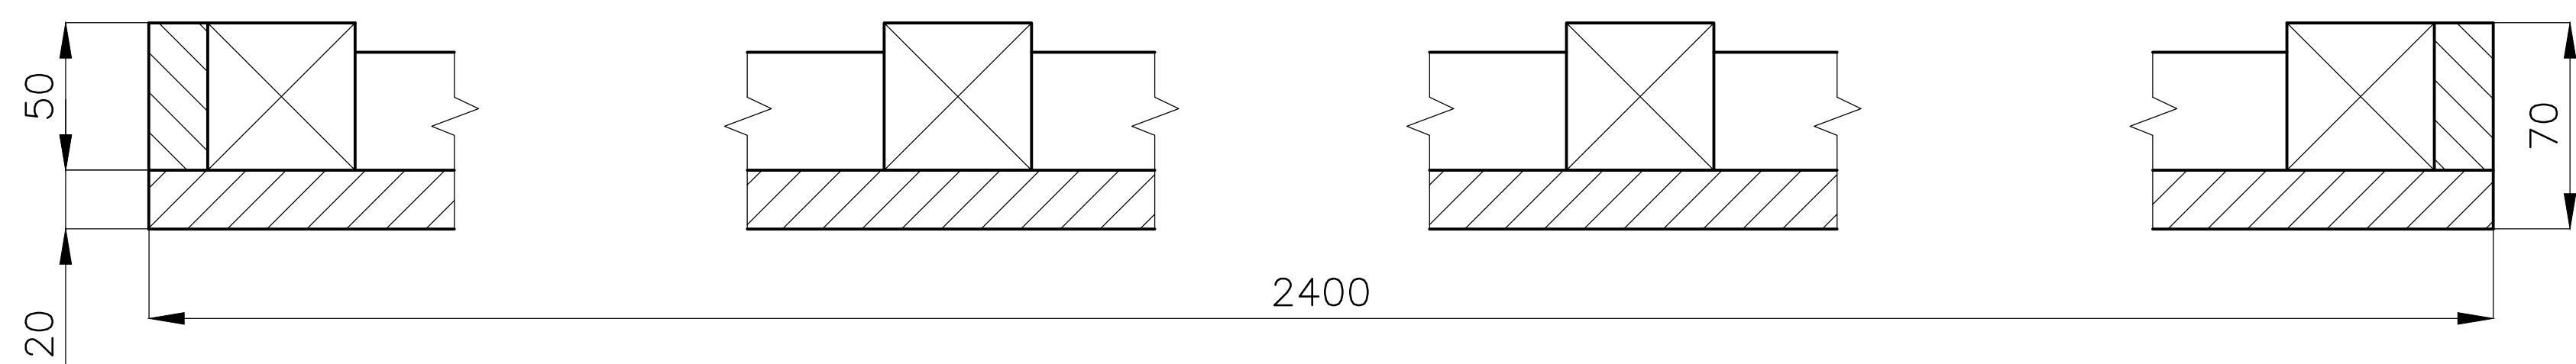

C-C
M1:3


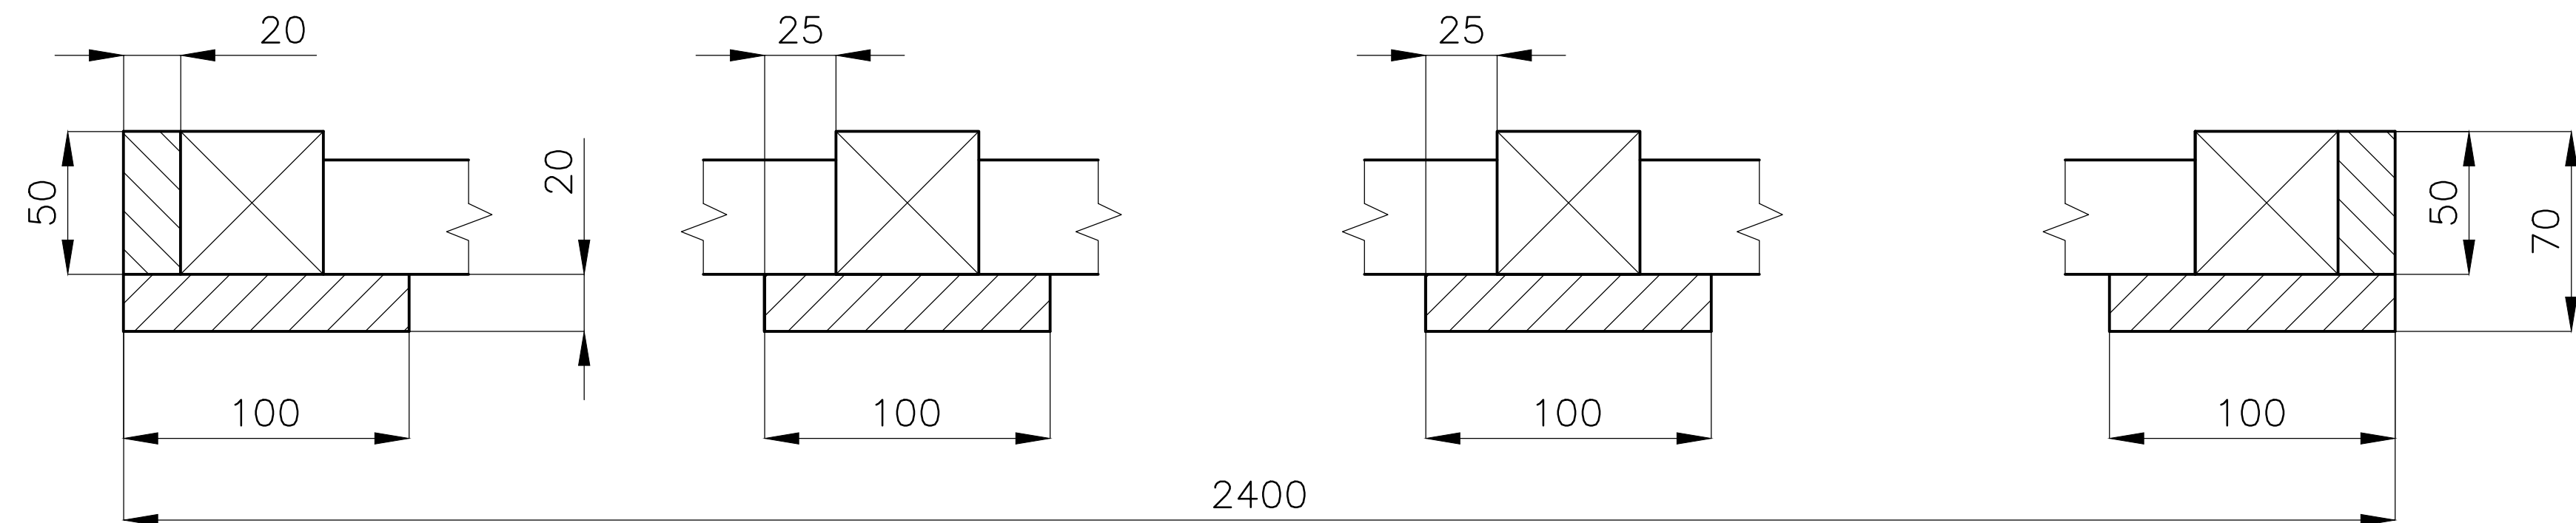


ØD** – VRTAT OTVOR DLE VÝROBCE ZÁVĚSU DVEŘÍ – VIZ. DESKA LISTOVNICE, Č.V. P–206


1 – KOSTRY STĚNY, Č.V. P–301

MATERIÁL: SPÁROVKA PRŮBĚŽNÁ TL.20, LAMINO BÍLÉ TL.18
KOSTRA STĚNY, POL.1
POHLEDOVÉ HRANY LAMINA KRÝT HRANÍCÍ PÁSKOU.
PŮ – SPÁROVKU MOŘIT DLE DOHODY S ING.ARCH. E.MACHOLÁNOVOU


POLOŽKA	MNOŽSTVÍ		1KS	VÝŠŠÍ SESTAVA	
AKCE	MÉRITKO	1:15	DATUM		17.10.2017
HROTOVICE		OBSAH		P–102	
		STĚNA LISTOVNICE		Č.V. P–207	

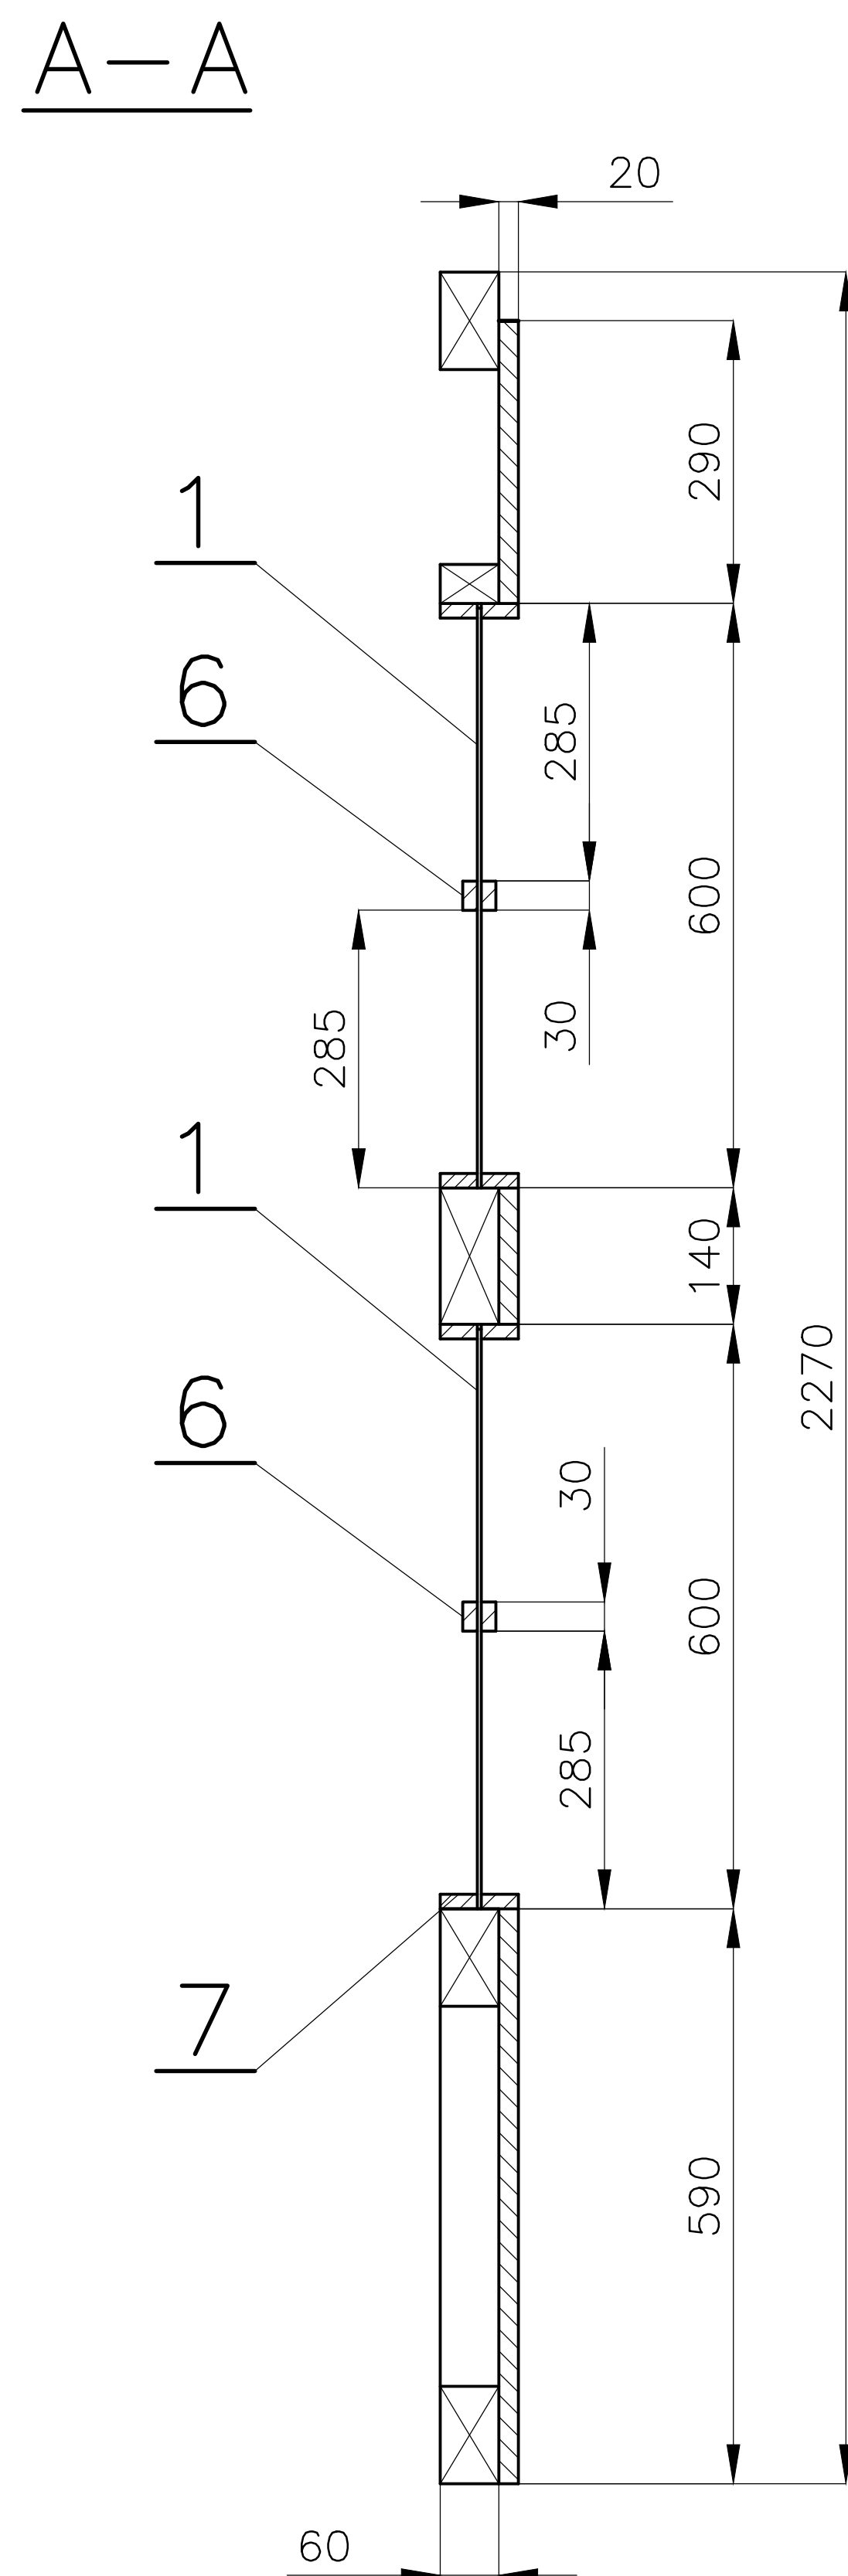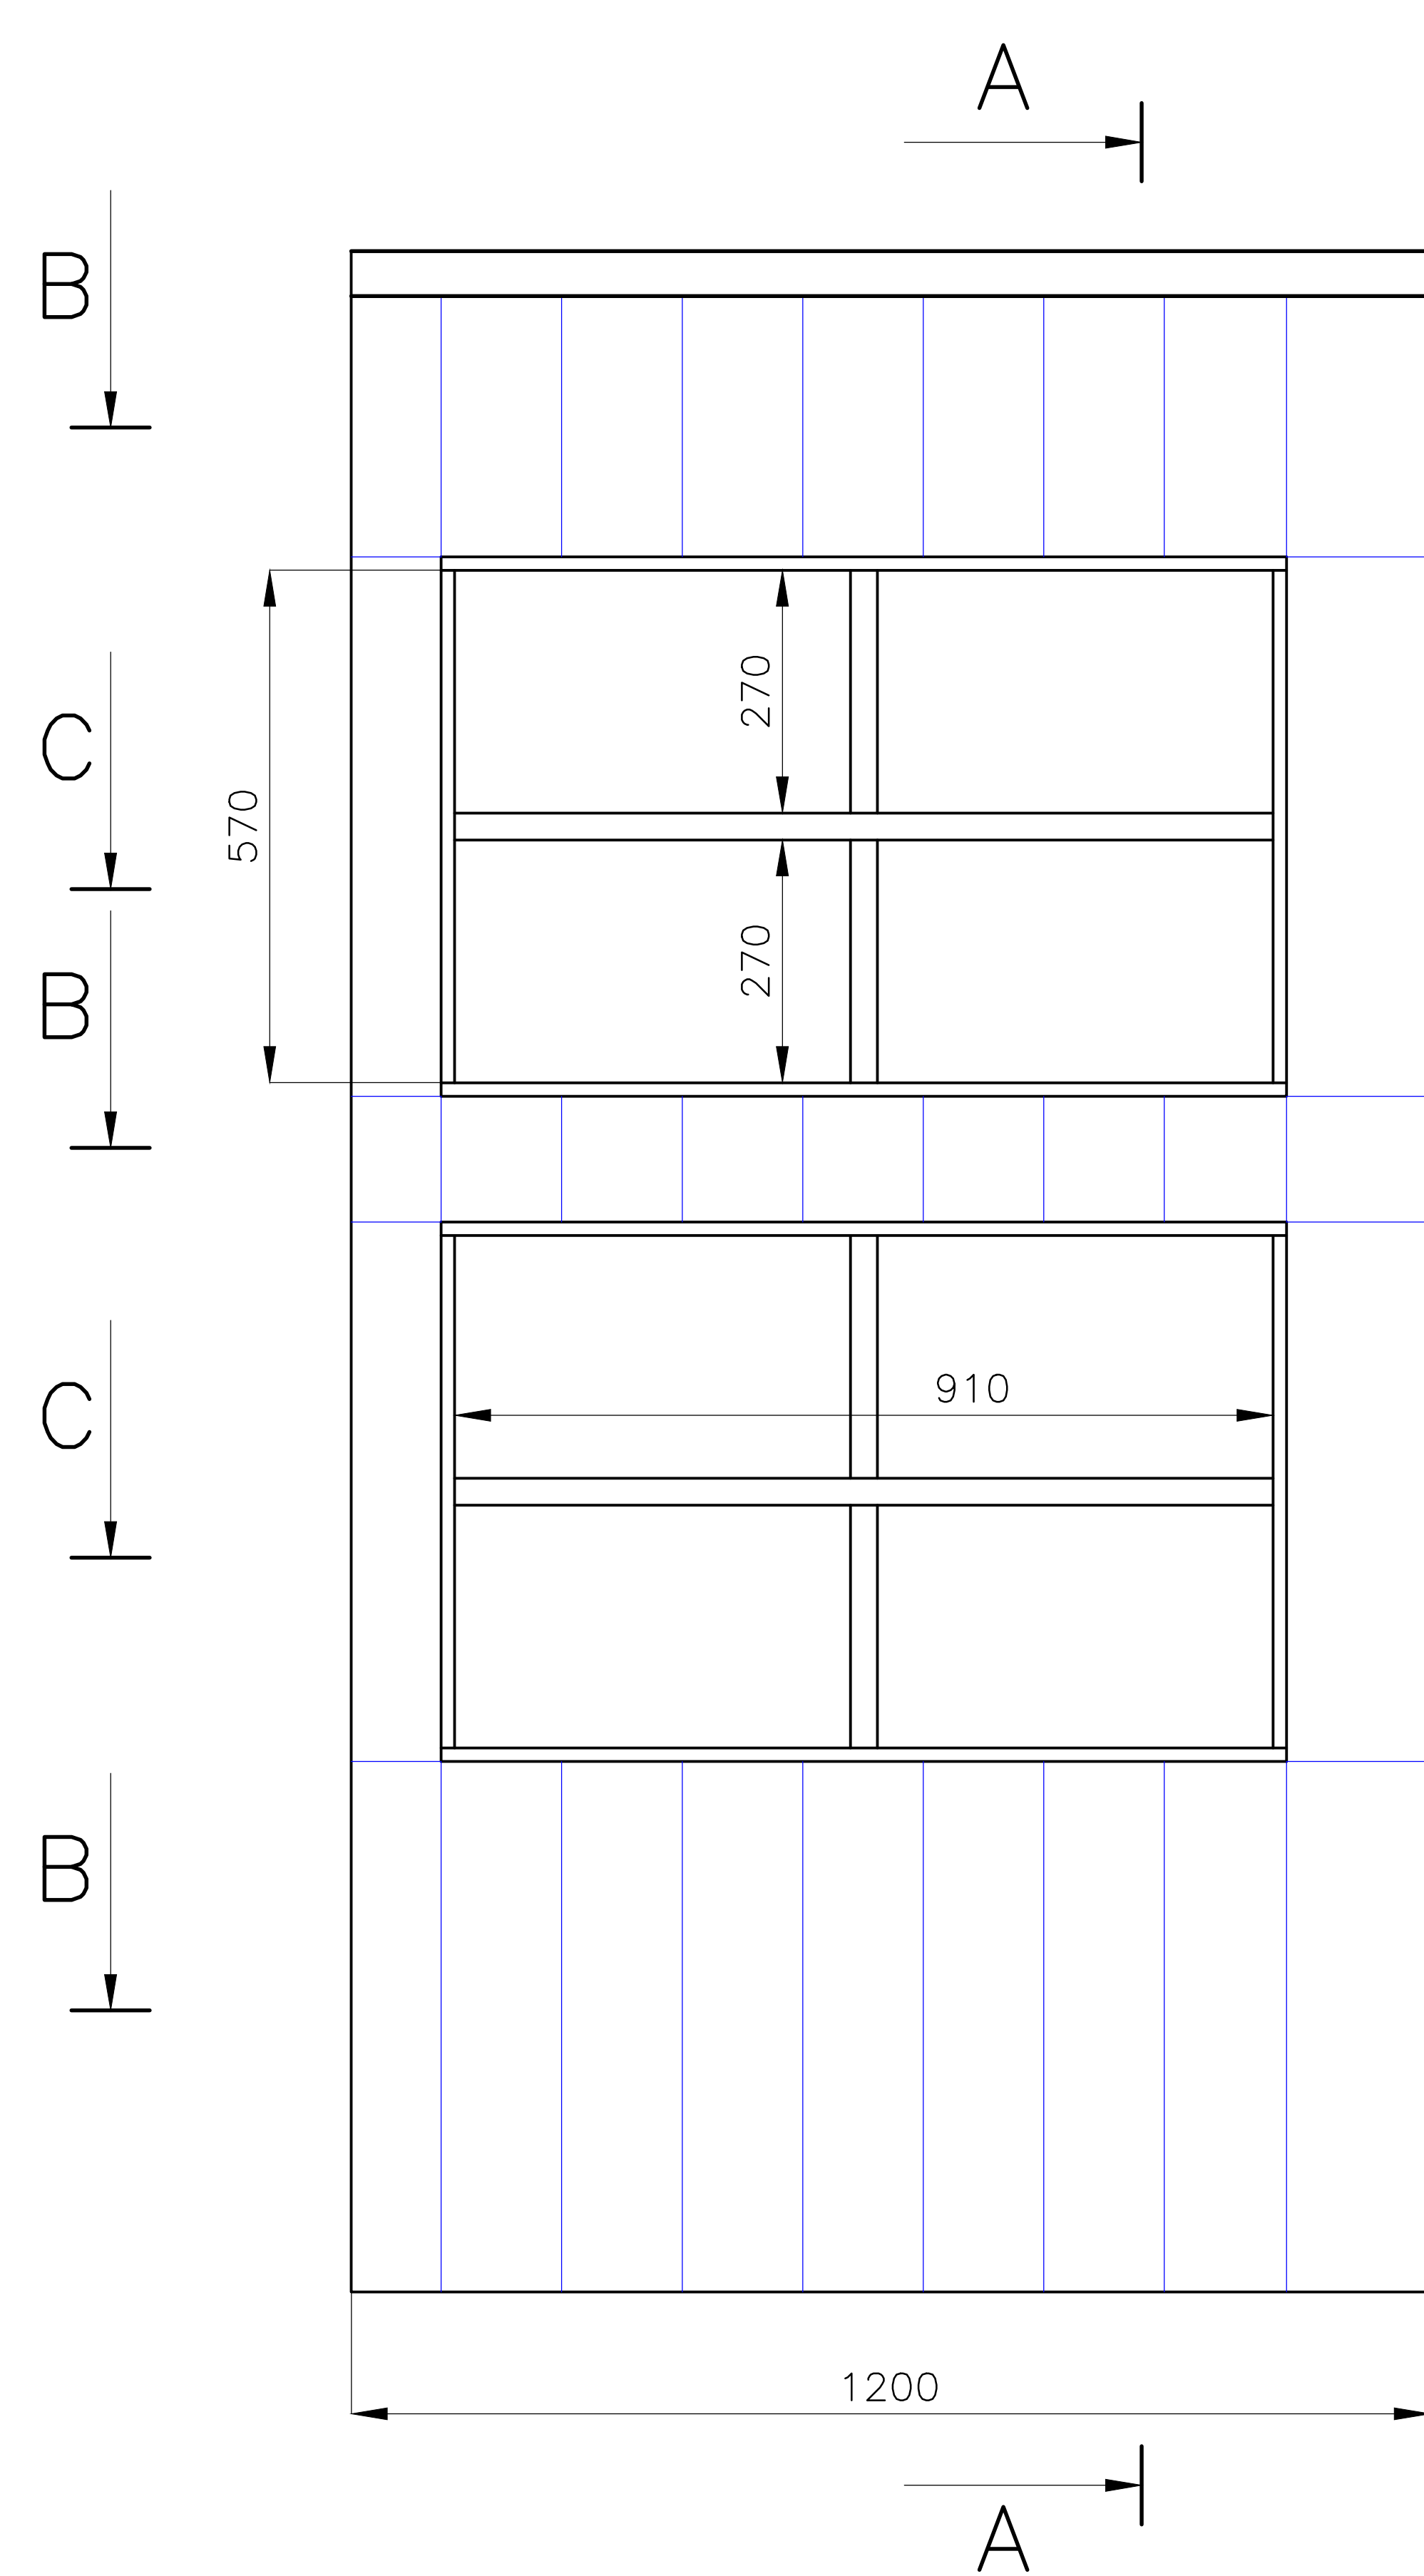


KOSTRA PANELU

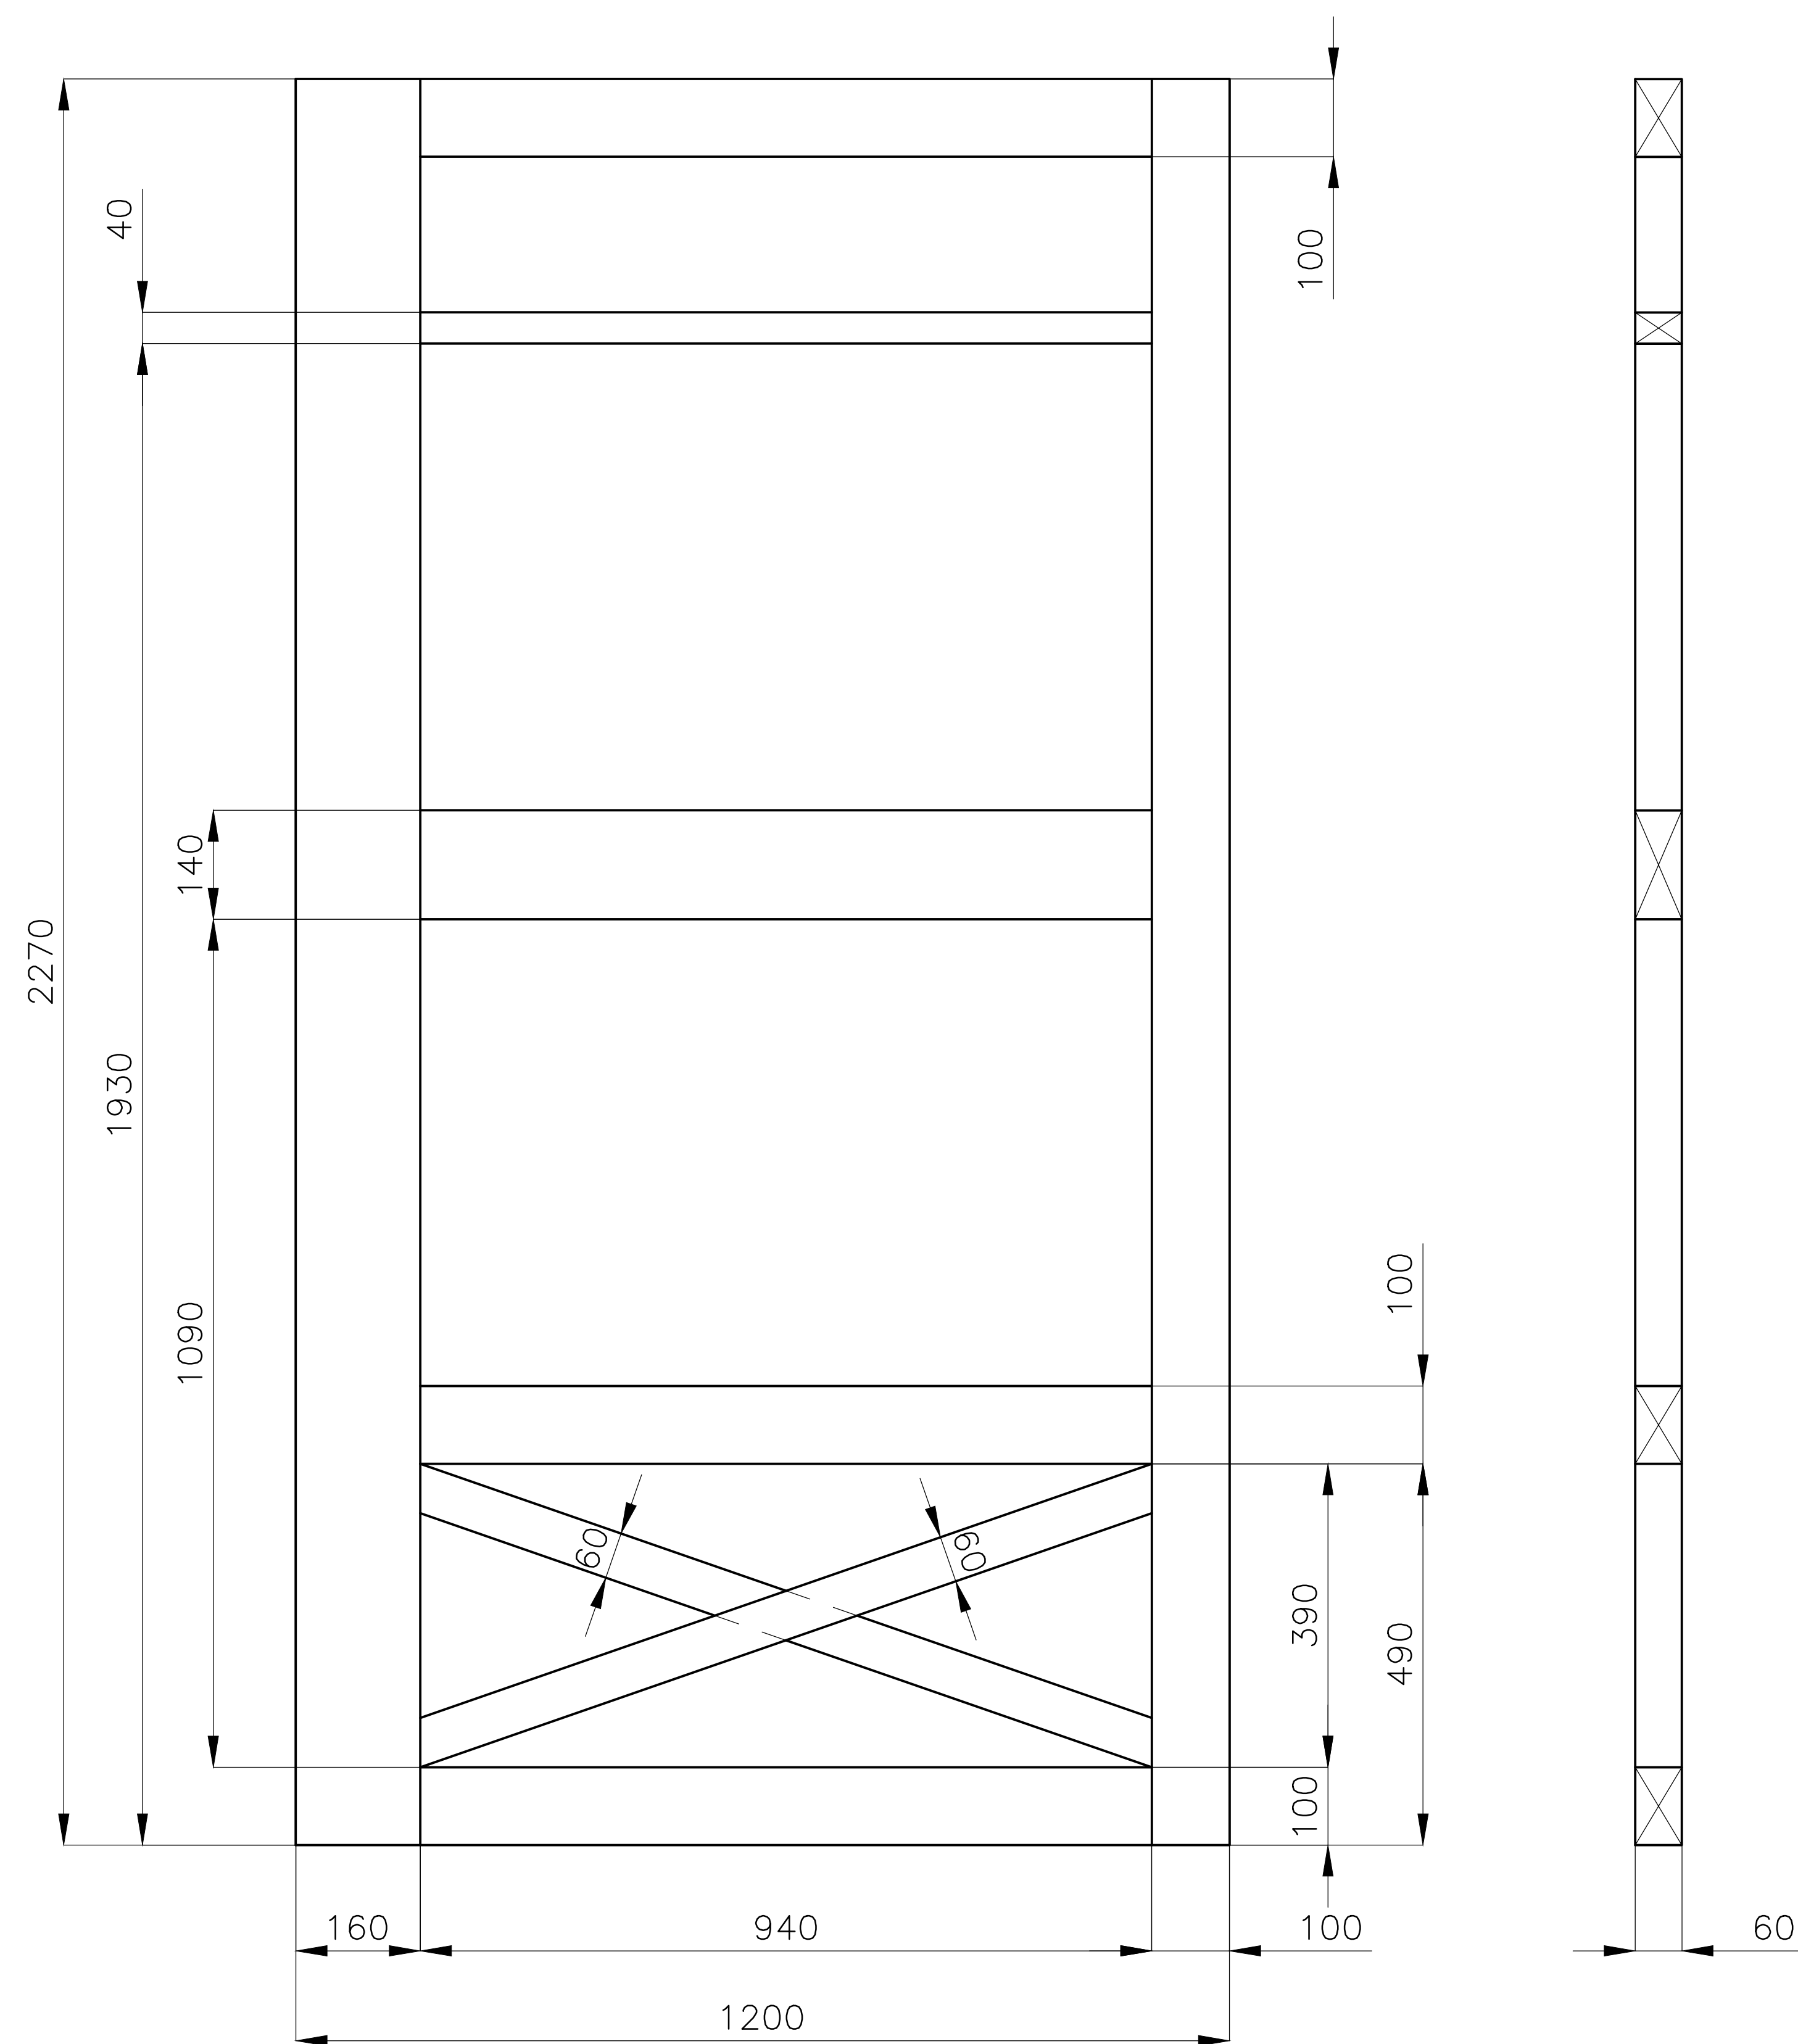


AXONOMETRIE
ČELNÍ POHLED

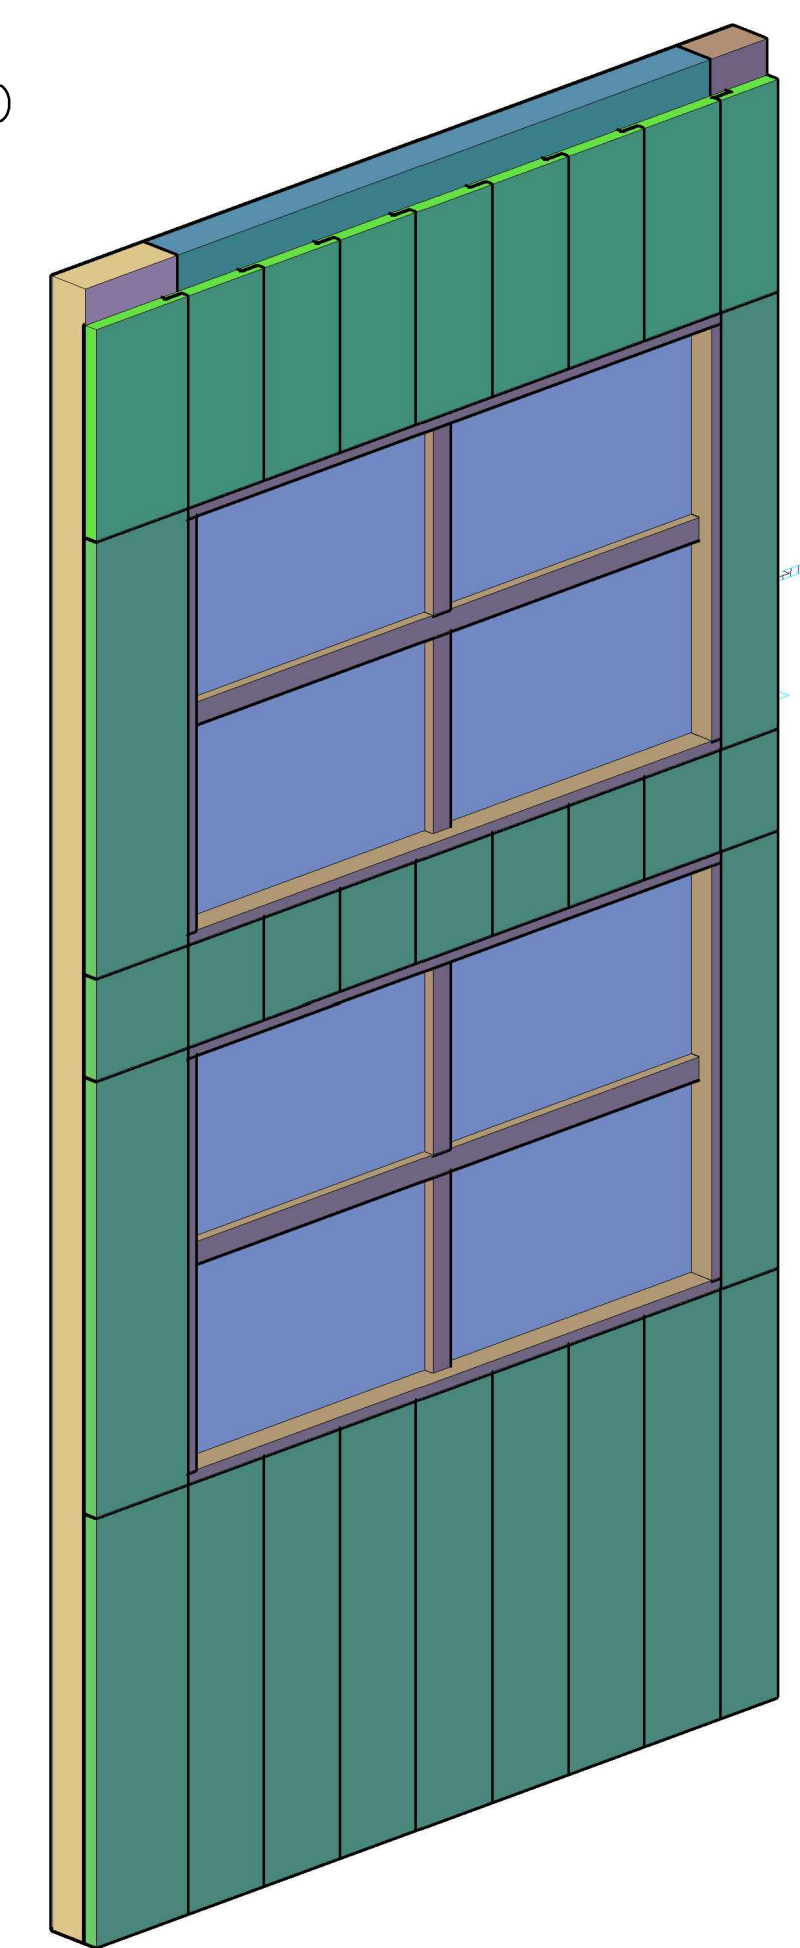


AXONOMETRIE
ZADNÍ POHLED

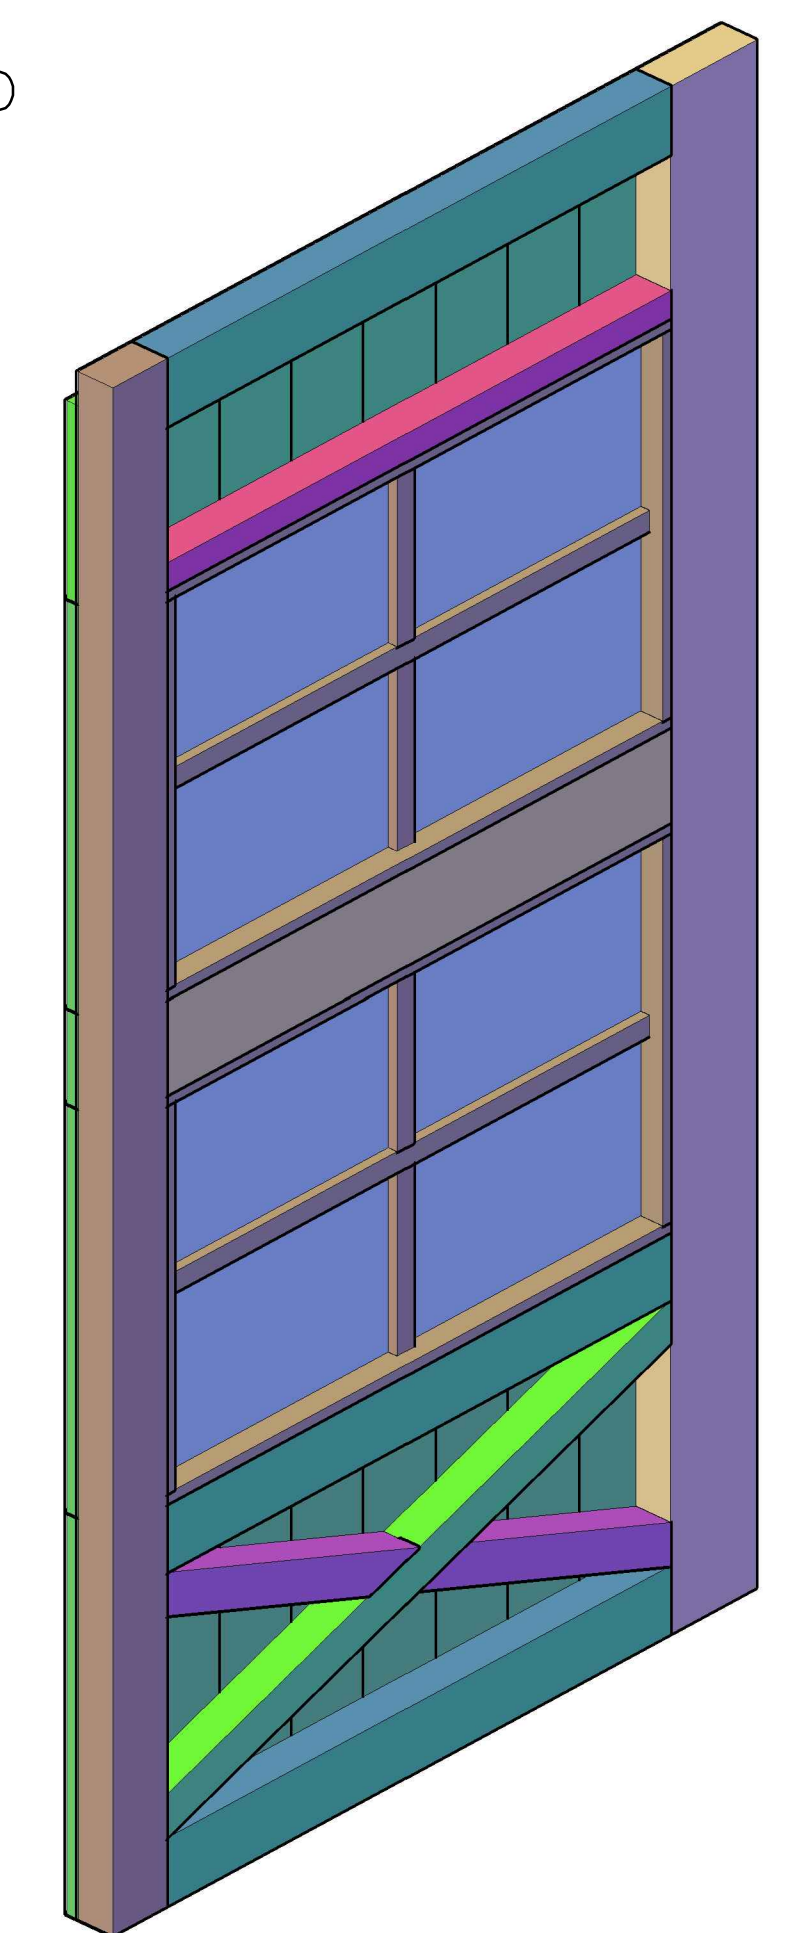


B-B

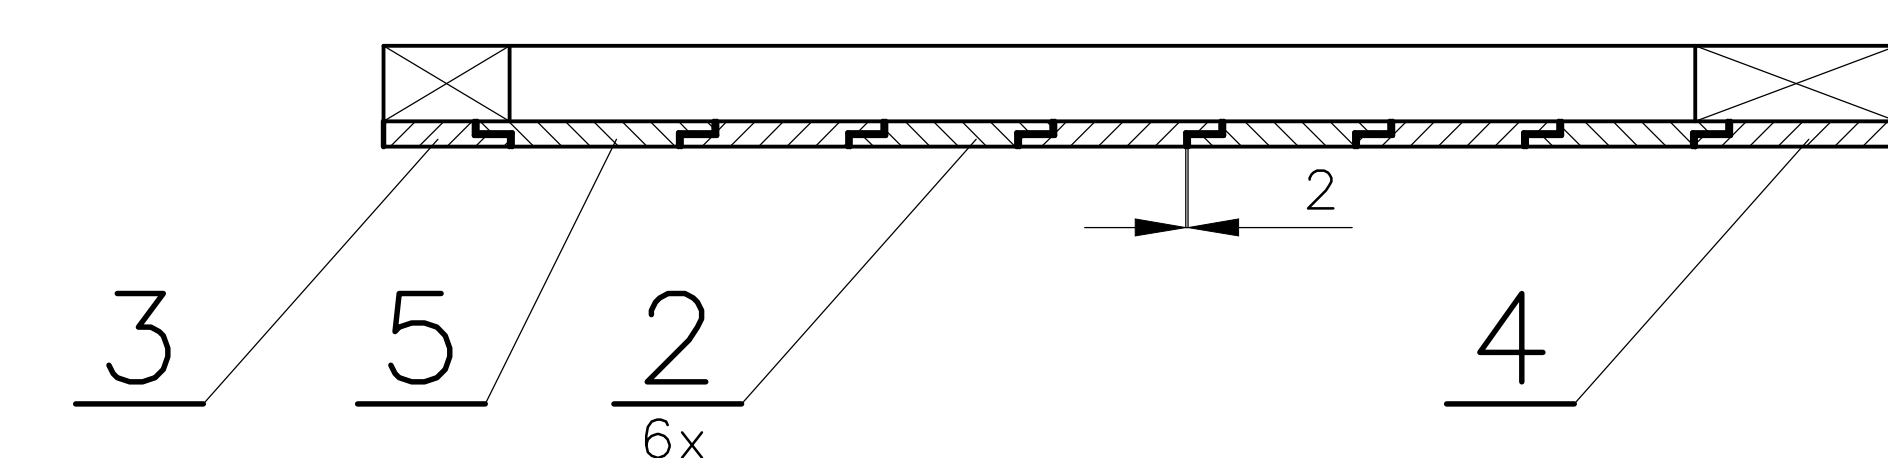


C-C

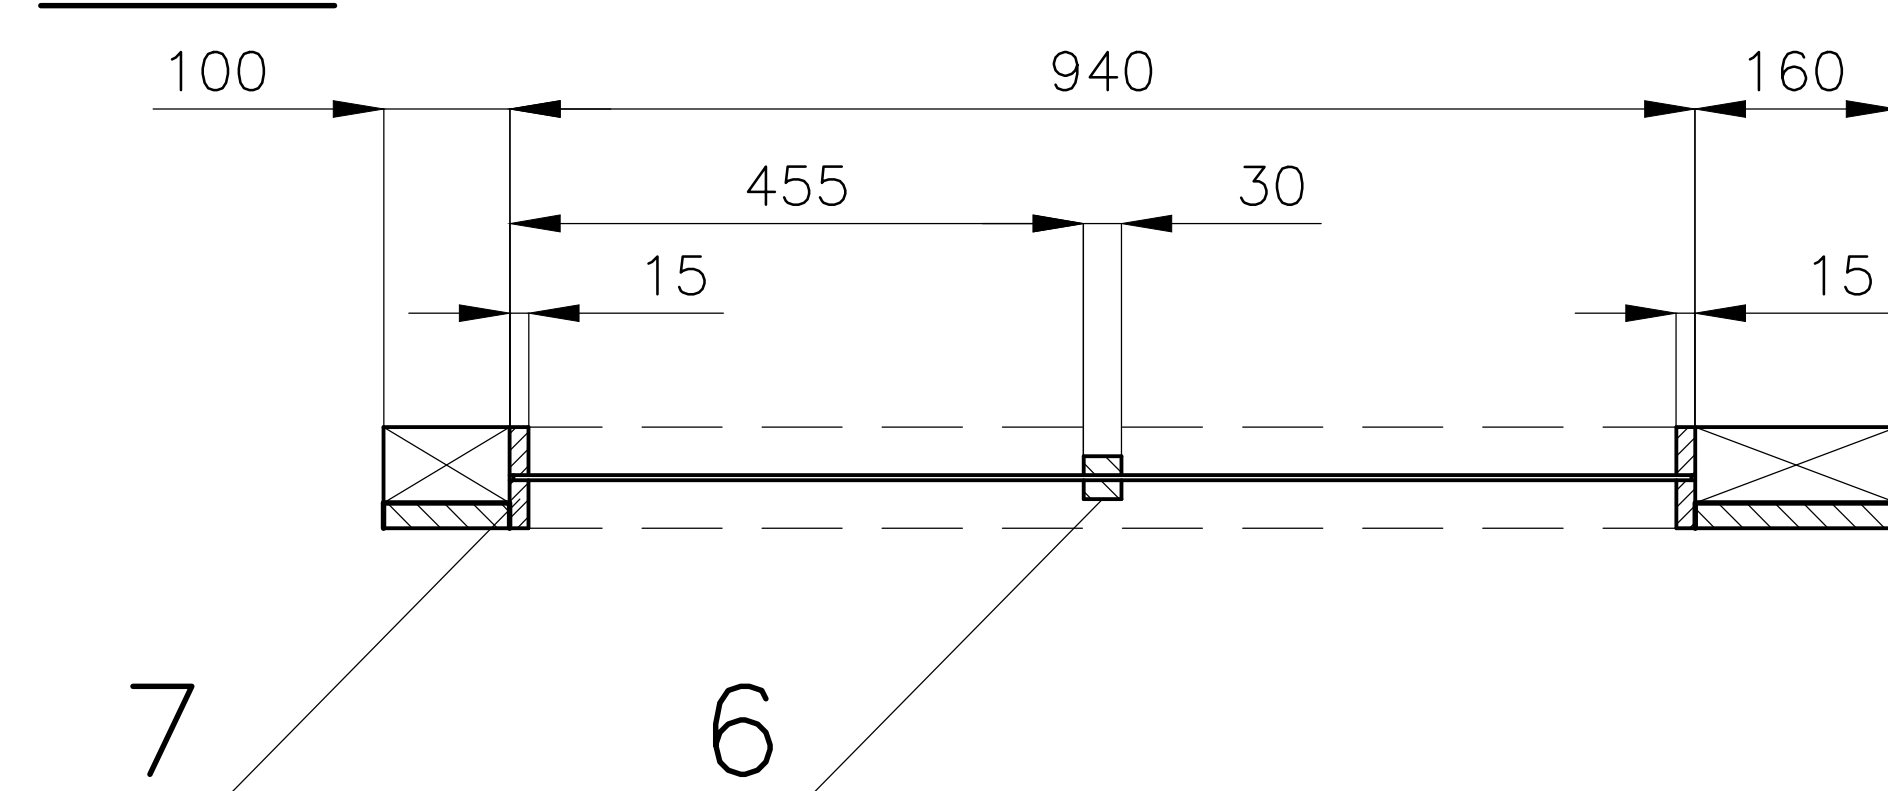


2
M1:3

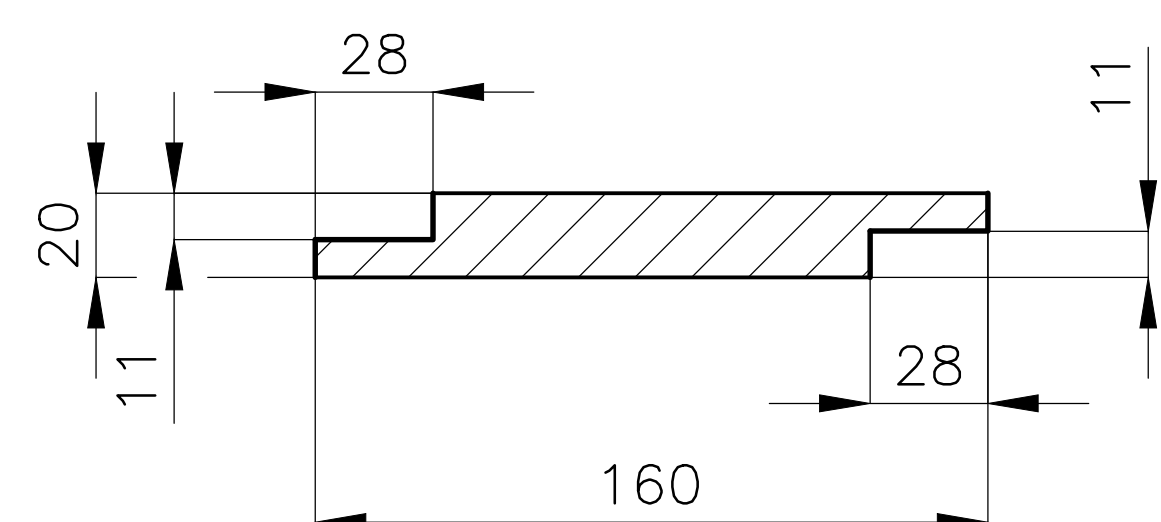


3
M1:3

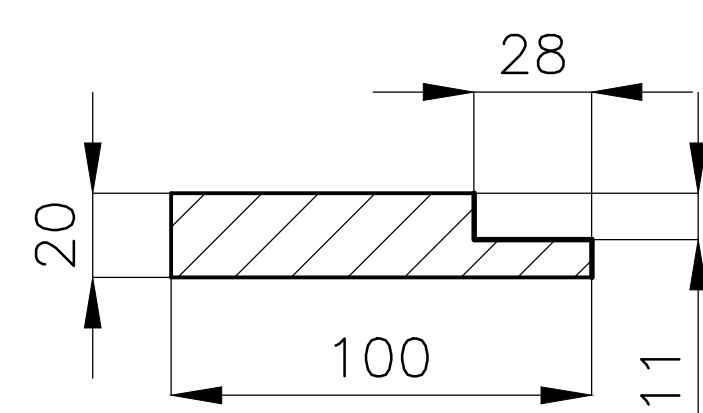

4
M1:3

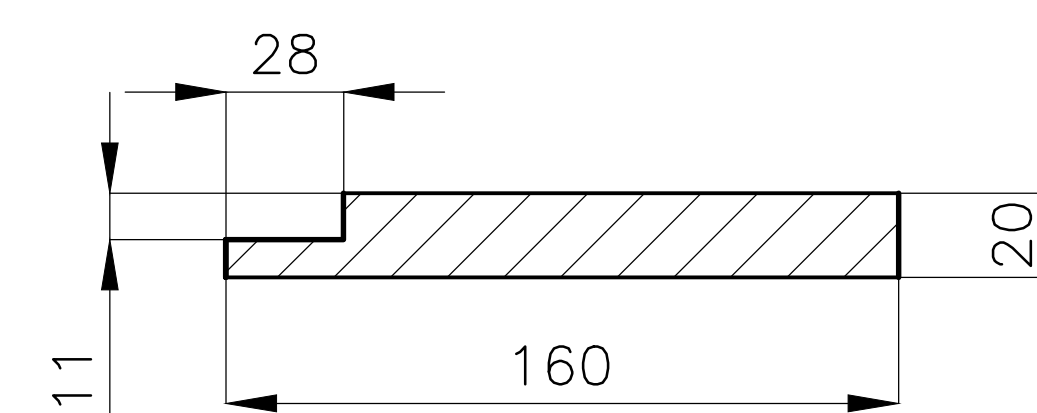



5
M1:3

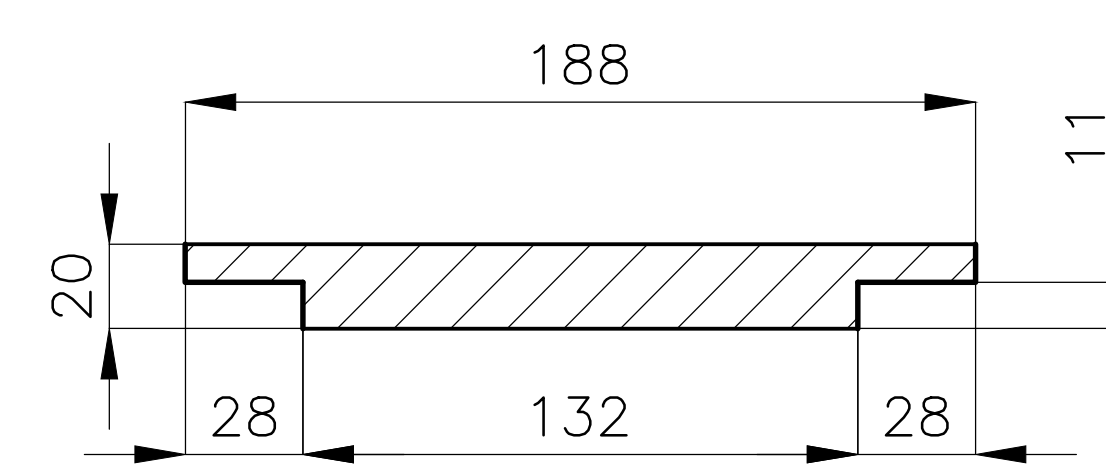


- 1 - SKLO TL.4 = 2xSKLO TL.2 TEPELNĚ TVRZENÉ + 2x BEZPEČNOSTNÍ FOLIE „PVB„ TL.0,38
ROZMĚR: 936x595
2-5 - DESKA OBKLADU
6 - LIŠTA STŘEDOVÁ, PRŮŘEZ 30x15
7 - LIŠTA OBVODOVÁ, PRŮŘEZ: 15x38

MATERIÁL: HRANOLY „KVH„ V PRŮŘEZÍCH DLE KOSTRY PANELU, DESKA „SM„, TL.20,
DESKA „SM„, TL.15 (NA LIŠTY), SKLO ČIRÉ TL.2
PÚ - DŘEVĚVÉ PRVKY MOŘIT DLE DOHODY S ING.ARCH. E. MACHOLÁNOVOU


ZHOTOVIL: Ing. PELANT Václav	POLOŽKA	MNOŽSTVÍ	2KS
AKCE		HROTOVICE	
MĚŘÍTKO	1:10	DATUM	28.10.2017
OBSAH		PANEL STĚNY 1	
		VYŠŠÍ SESTAVA	P-104
		Č.v.	P-211

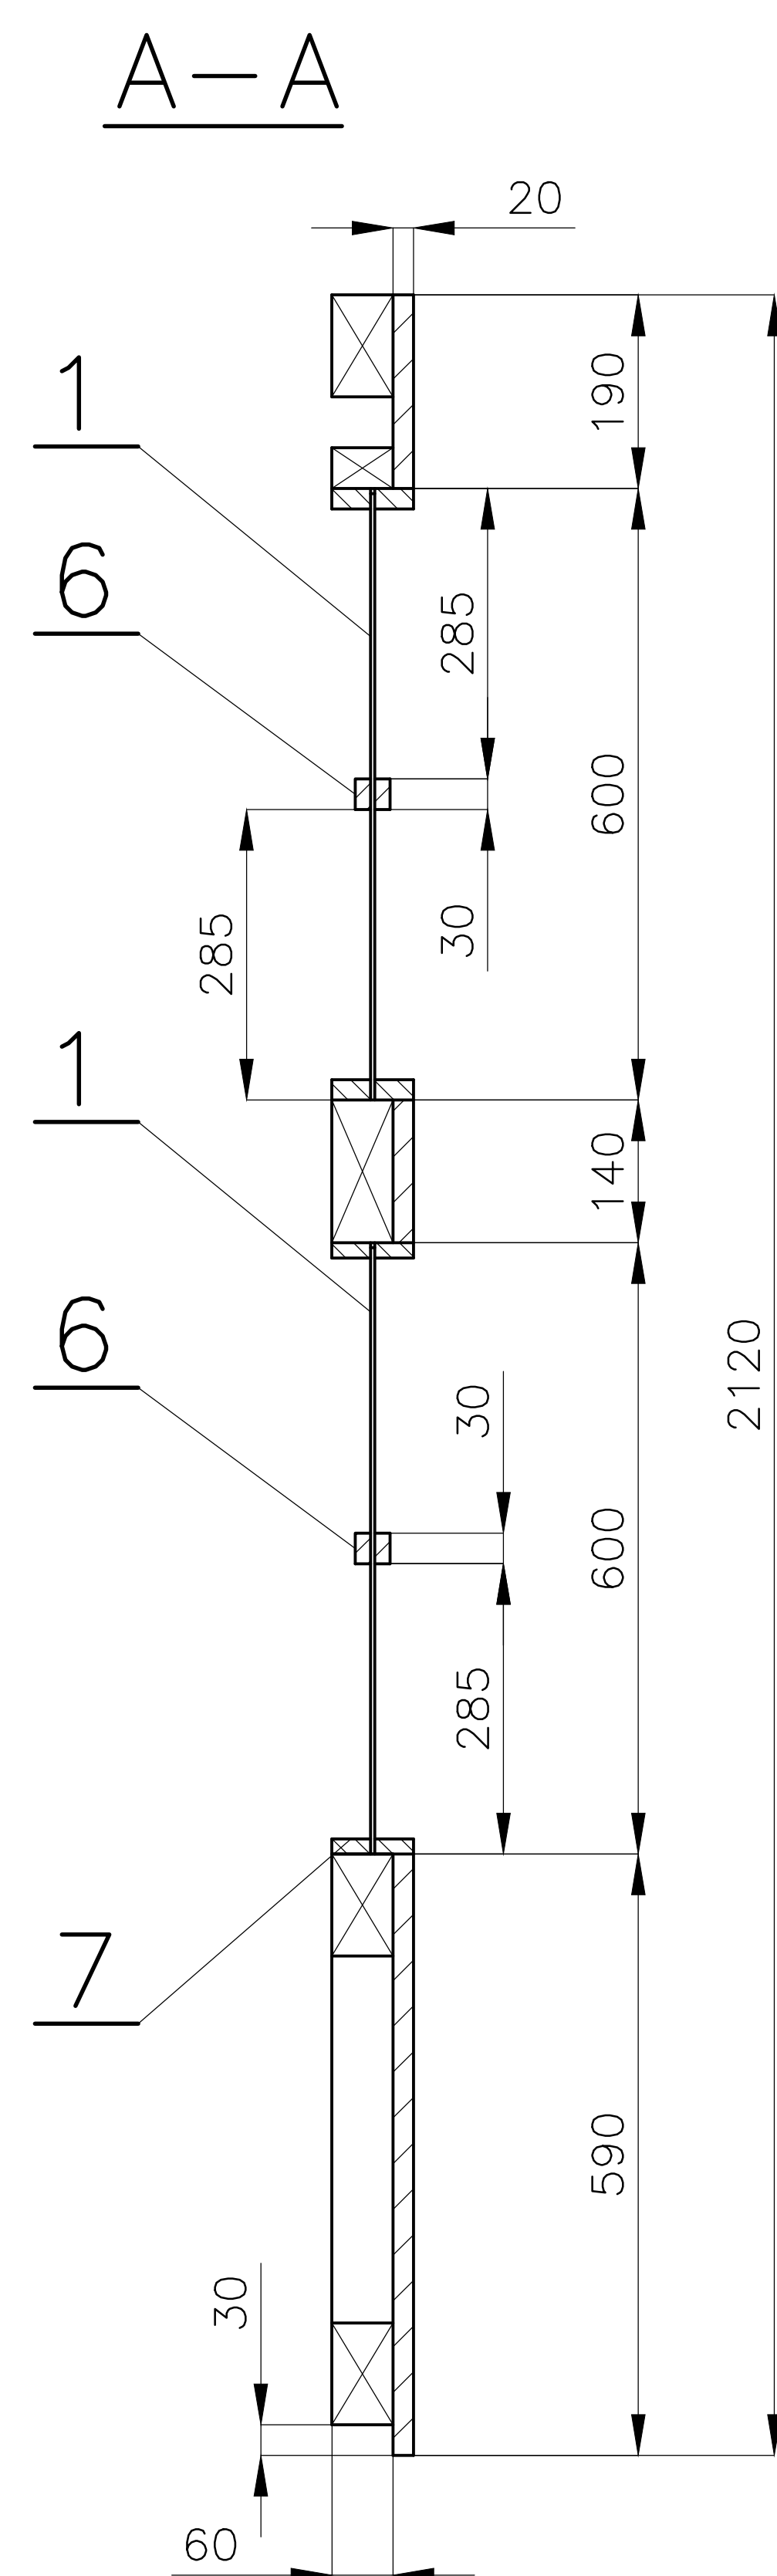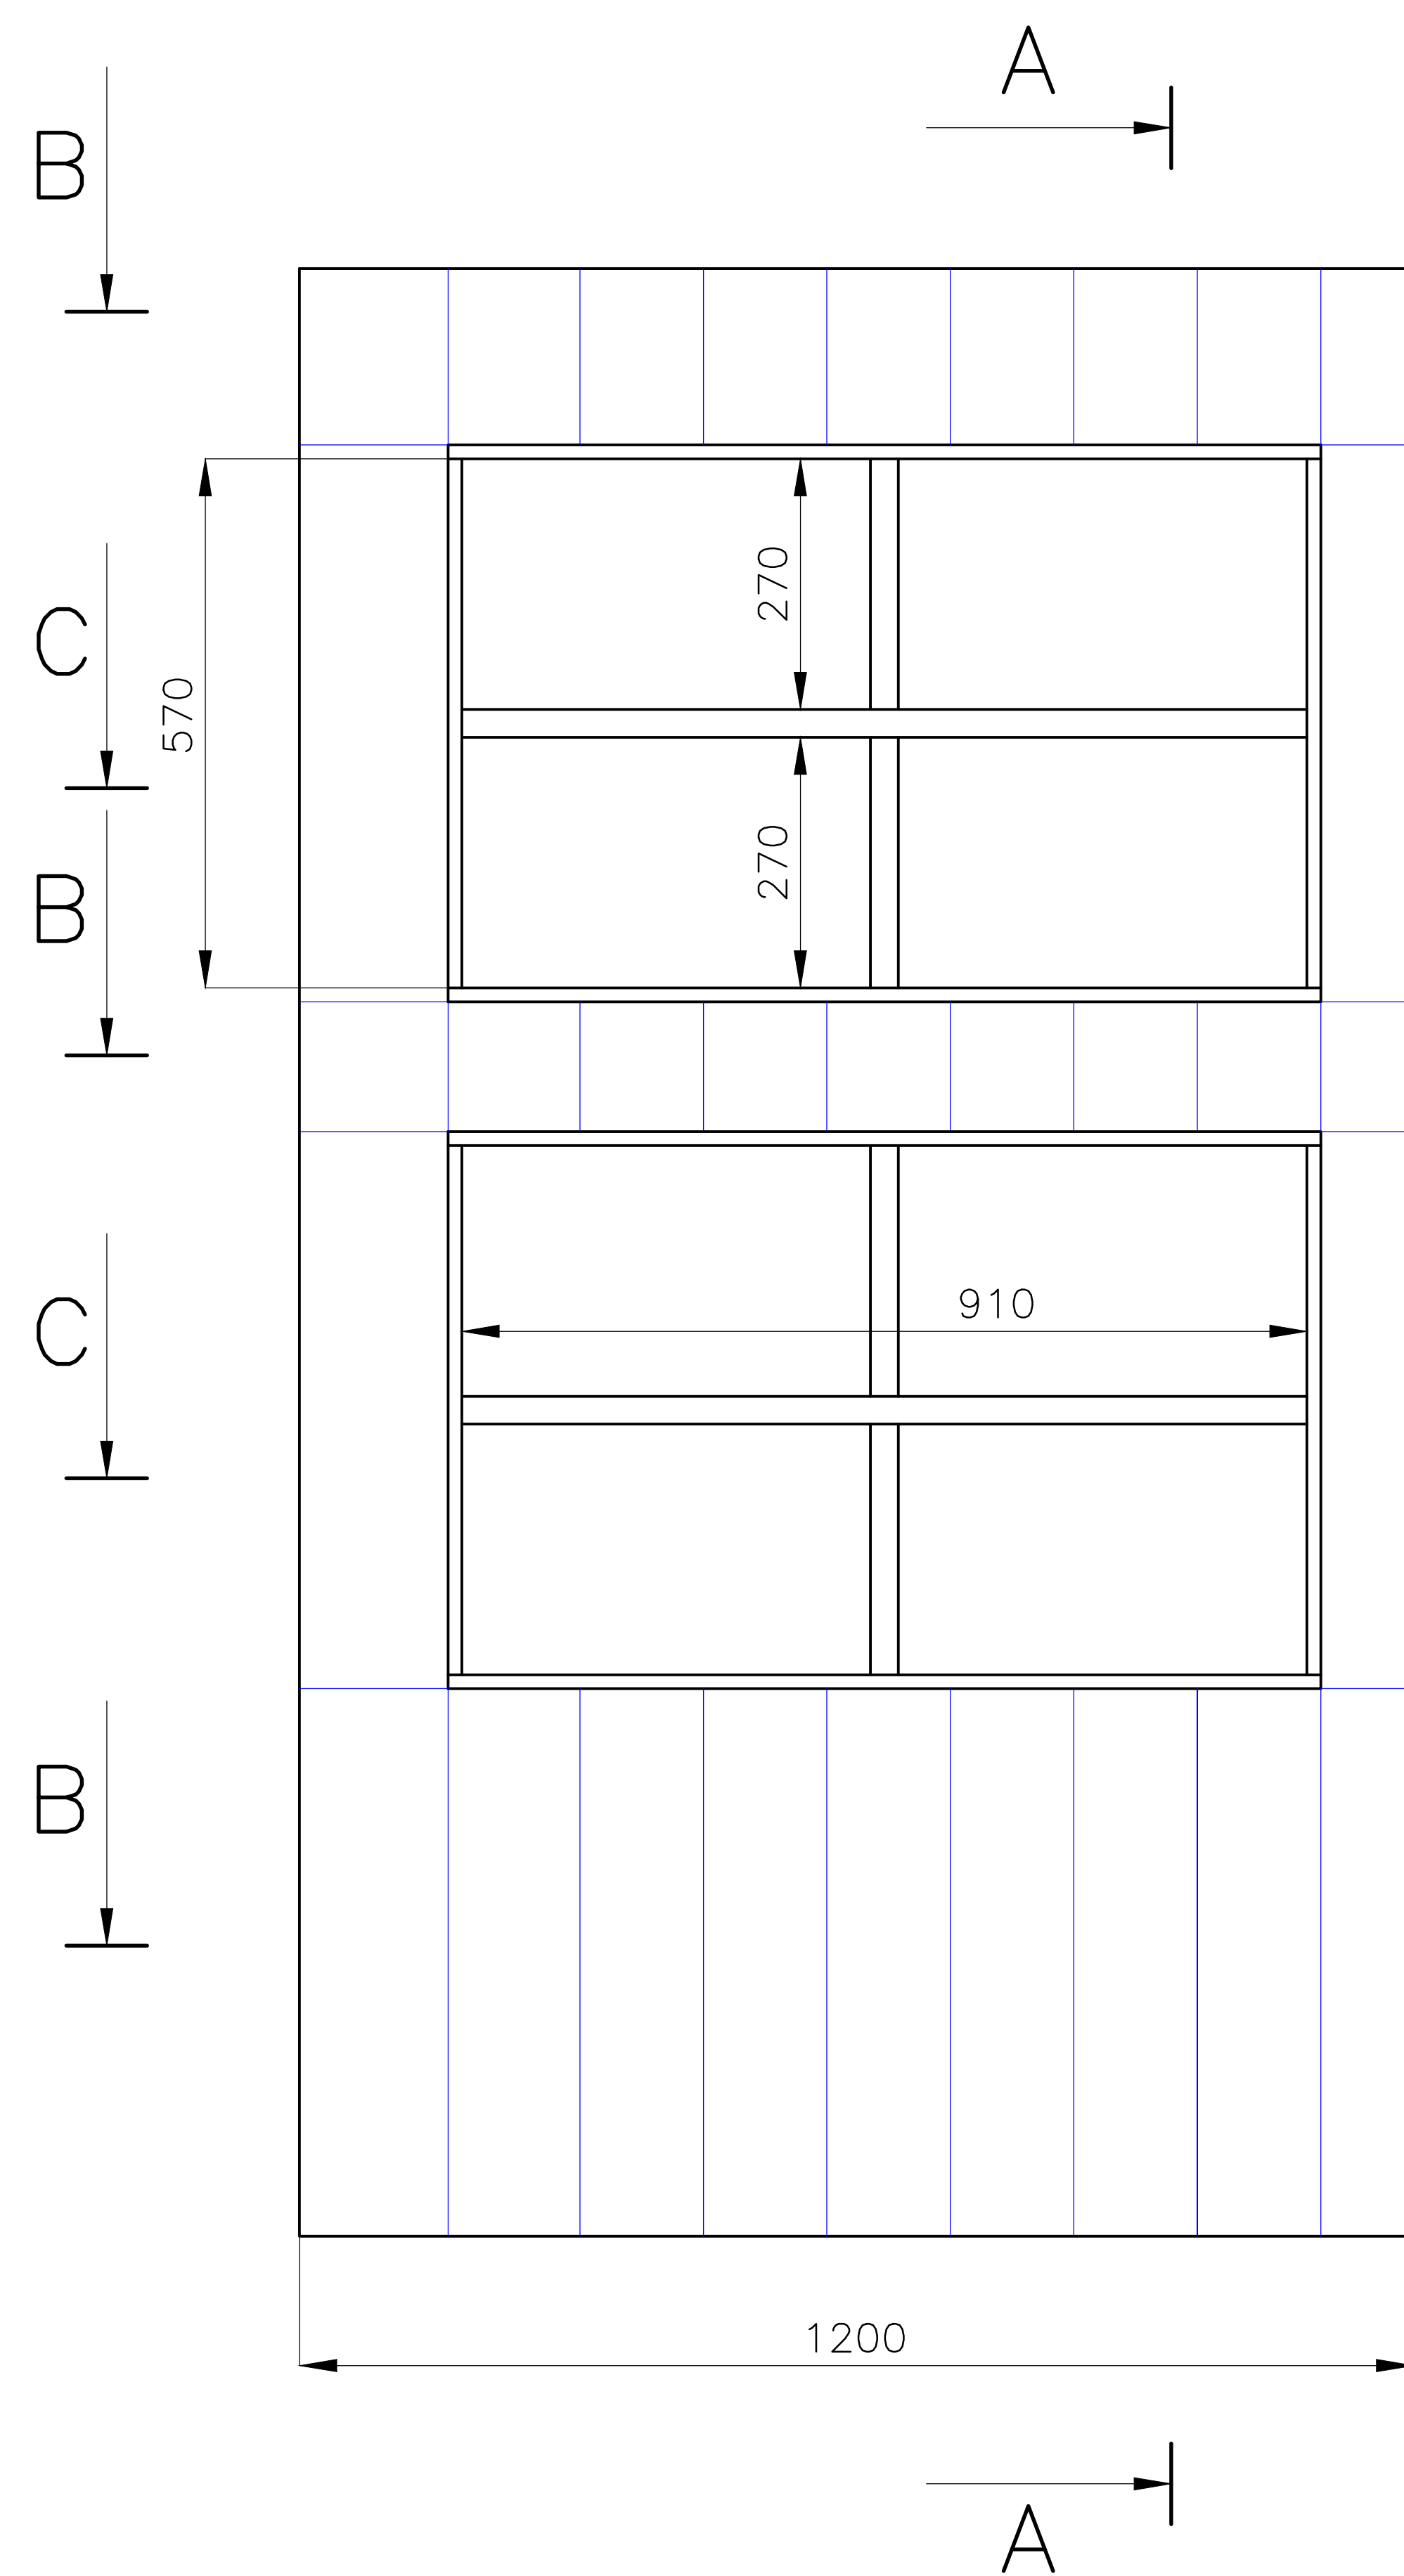


KOSTRA PANELU

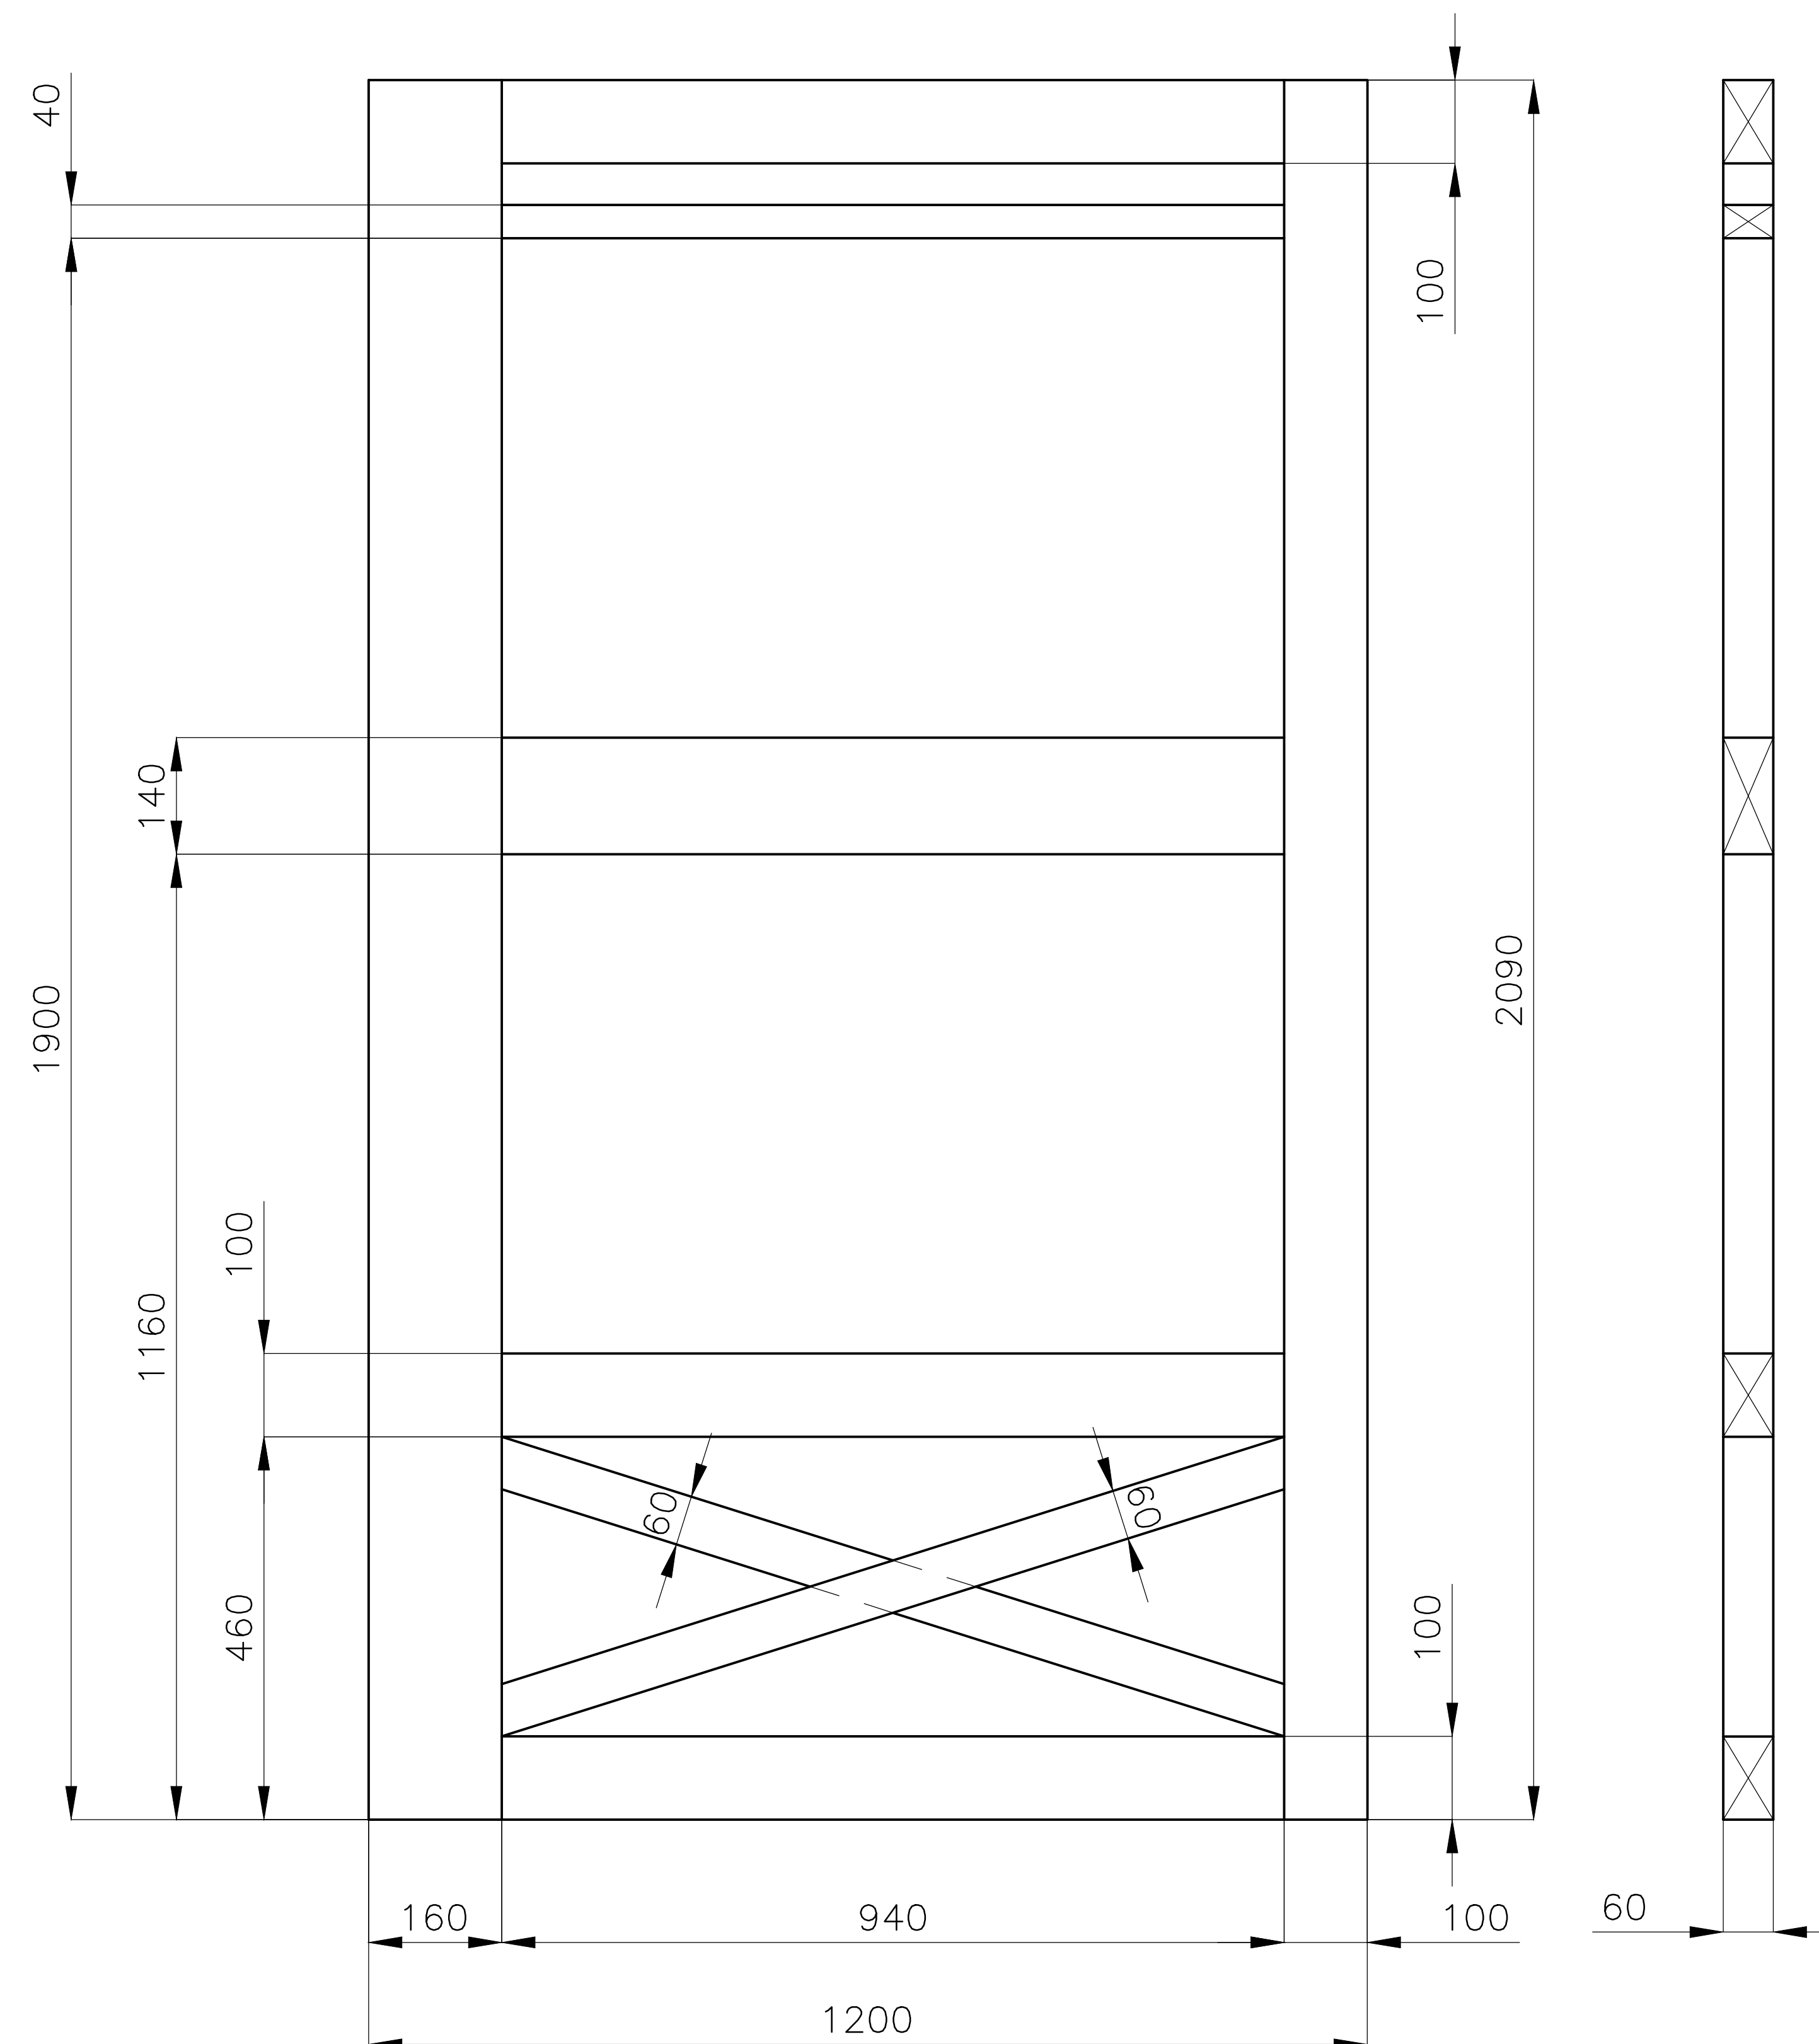


AXONOMETRIE
ČELNÍ POHLED

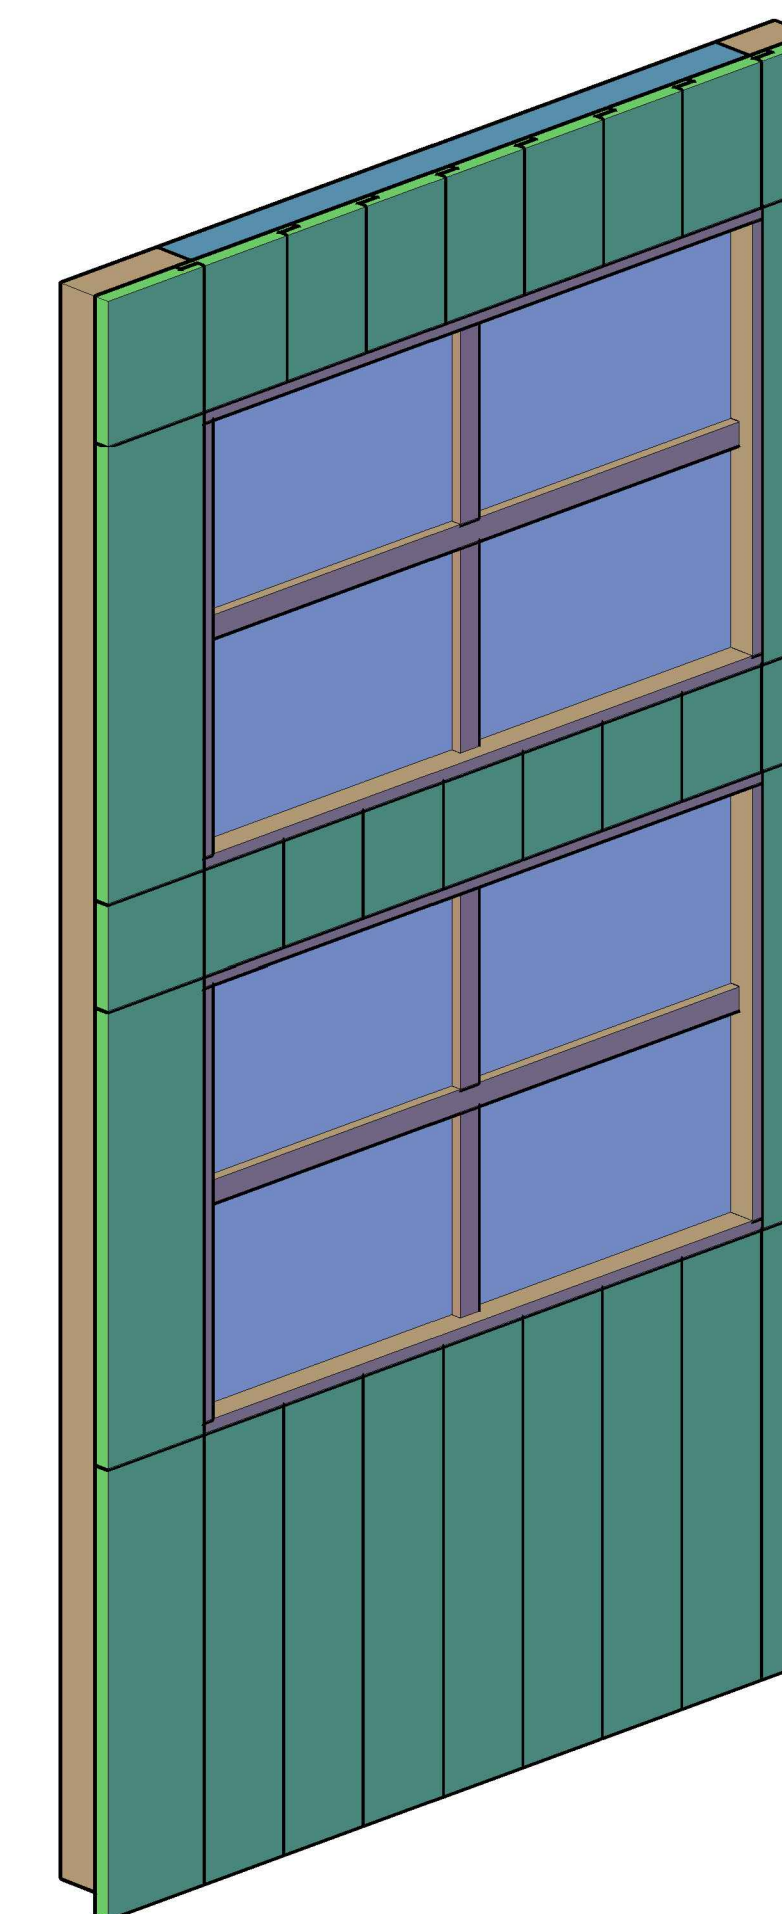


AXONOMETRIE
ZADNÍ POHLED

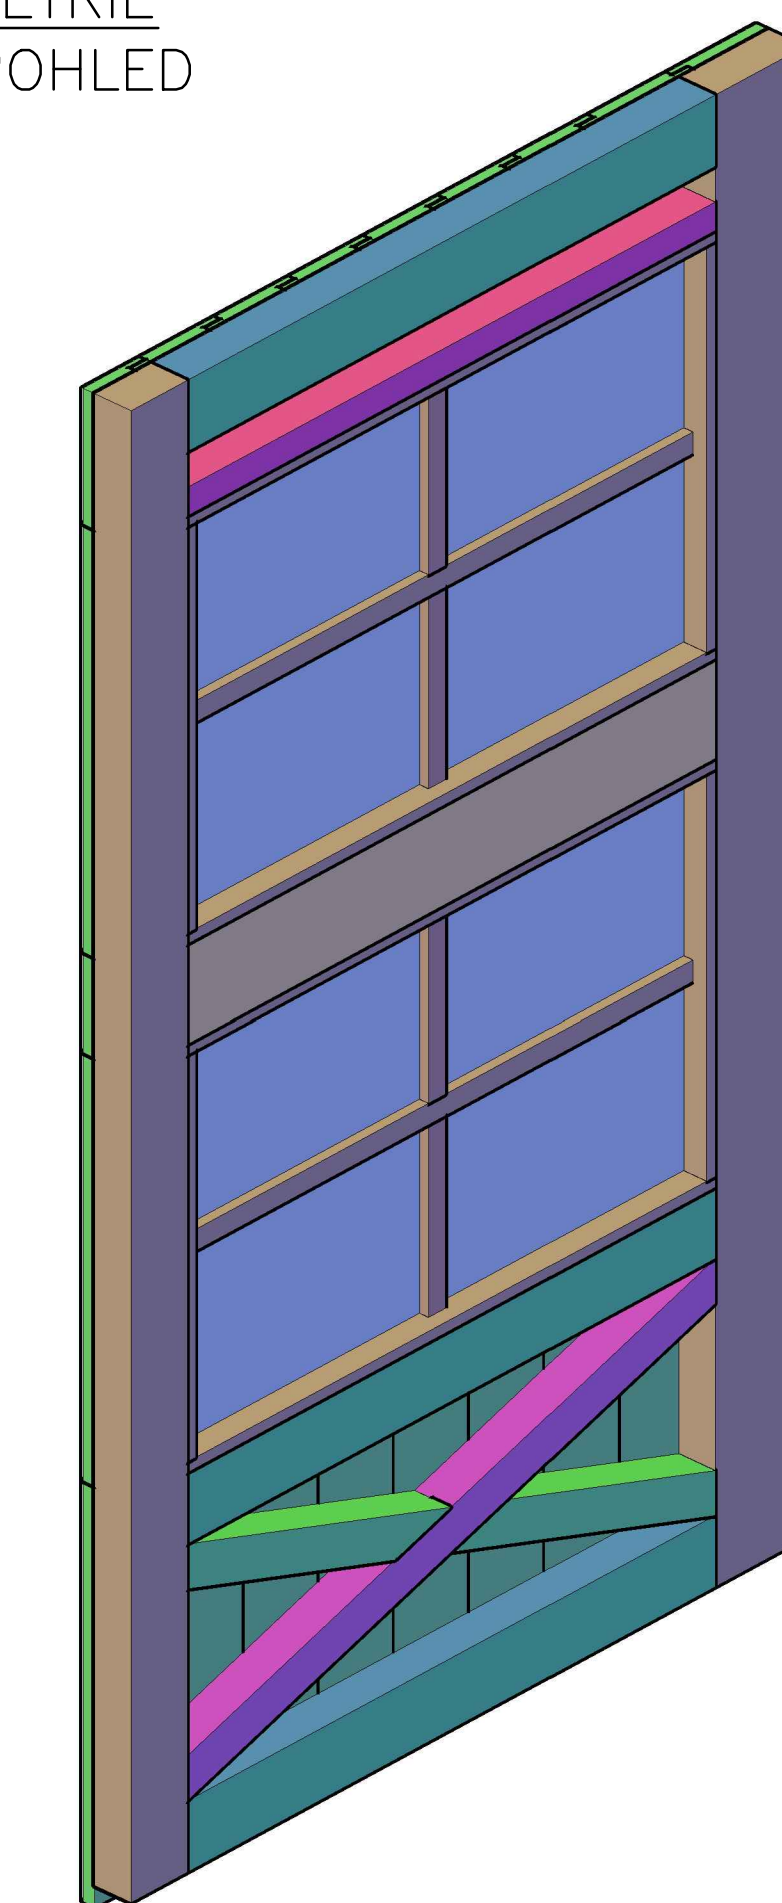


B-B

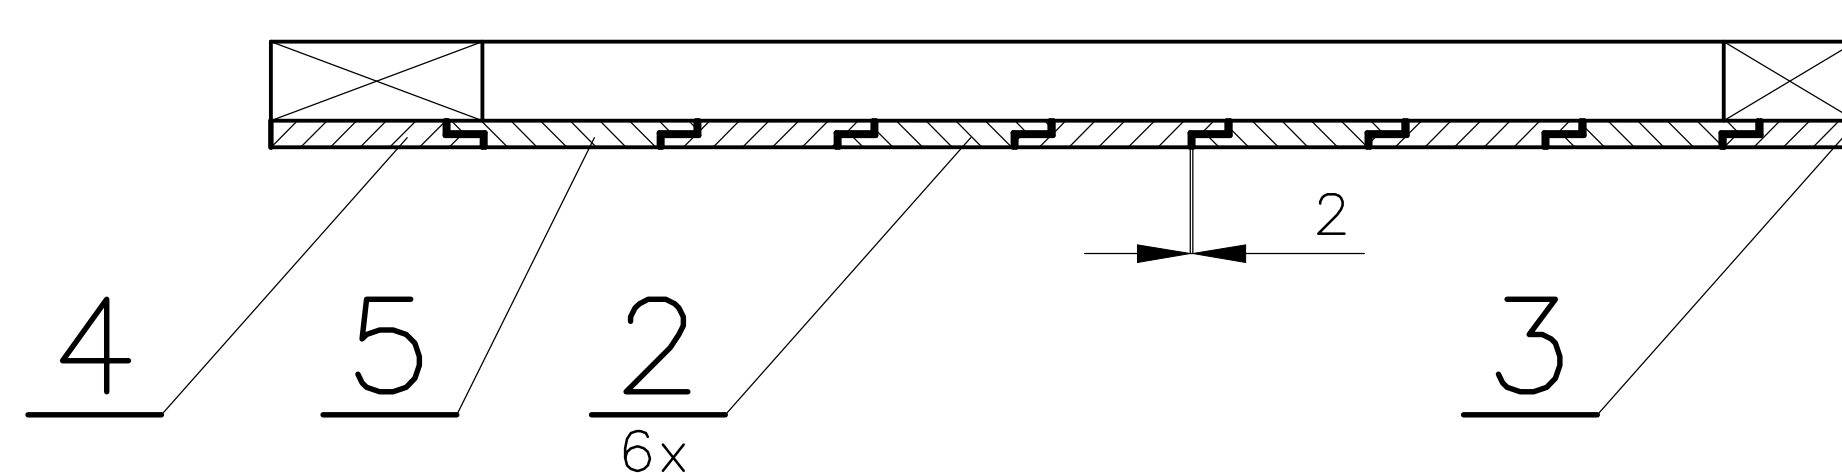


C-C

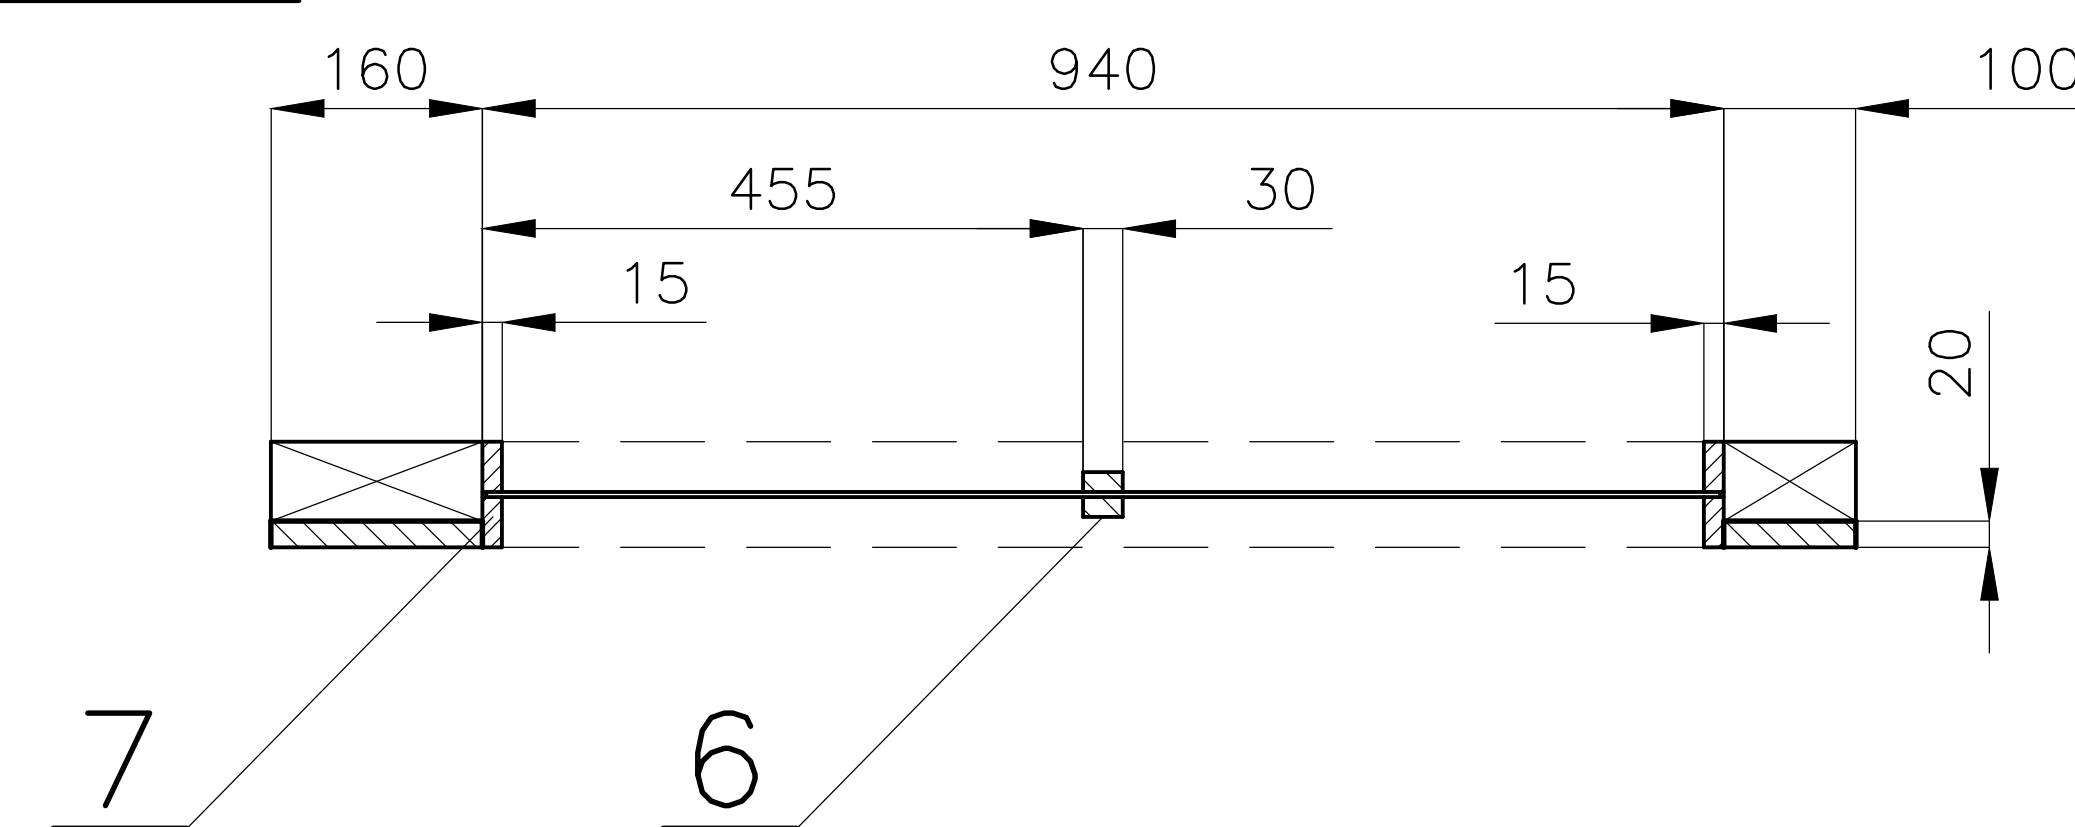


2
M1:3

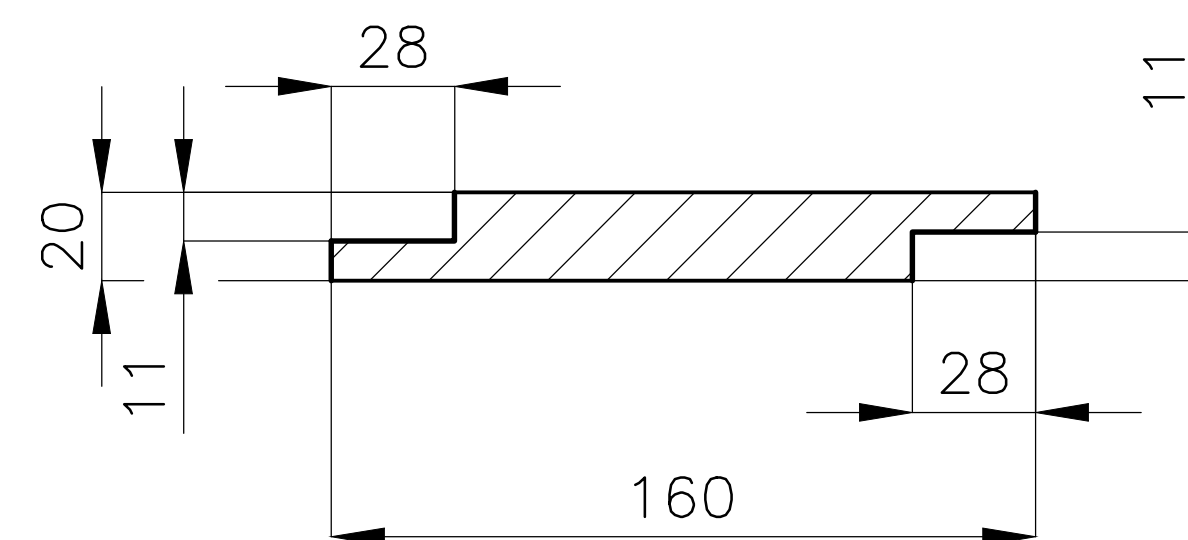


3
M1:3

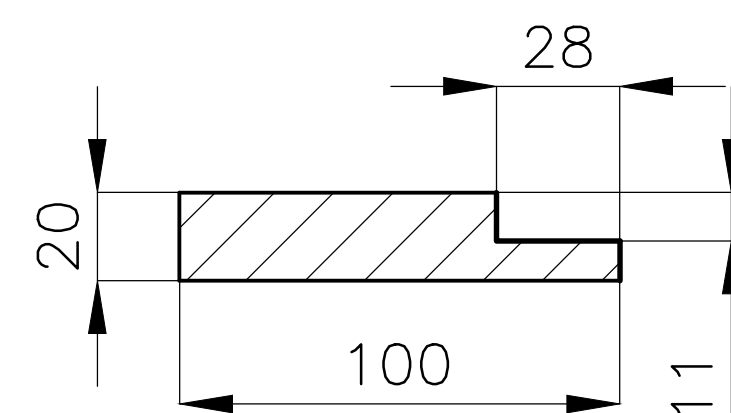

4
M1:3

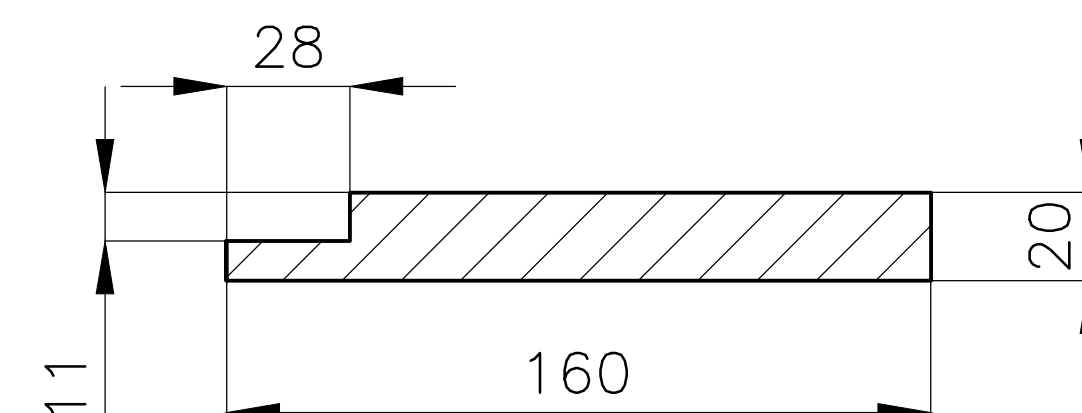



5
M1:3

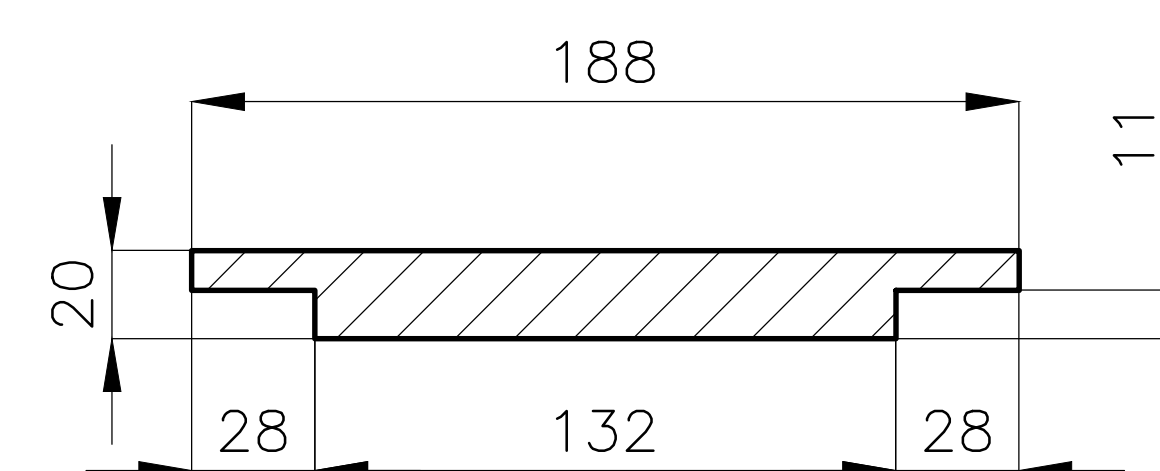


- 1 - SKLO TL.4 = 2xSKLO TL.2 TEPELNĚ TVRZENÉ + 2x BEZPEČNOSTNÍ FOLIE „PVB,, TL.0,38
ROZMĚR: 936x595
2-5 - DESKA OBKLADU
6 - LIŠTA STŘEDOVÁ, PRŮŘEZ 30x15
7 - LIŠTA OBVODOVÁ, PRŮŘEZ: 15x15

MATERIÁL: HRANOLY „KVH,, V PRŮŘEZECH DLE KOSTRY PANELU, DESKA „SM,, TL.20,
DESKA „SM,, TL.15 (NA LIŠTY), SKLO ČIRÉ TL.2
PÚ - DŘEVĚVÉ PRVKY MOŘIT DLE DOHODY S ING.ARCH. E. MACHOLÁNOVOU


ZHOTOVIL: Ing. PELANT Václav	POLOŽKA	MNOŽSTVÍ 2KS
AKCE HROTOVICE		
MĚŘITKO 1:10	DATUM 28.10.2017	VYŠŠÍ SESTAVA P-104
OBSAH DVEŘE 1		Č.V. P-212

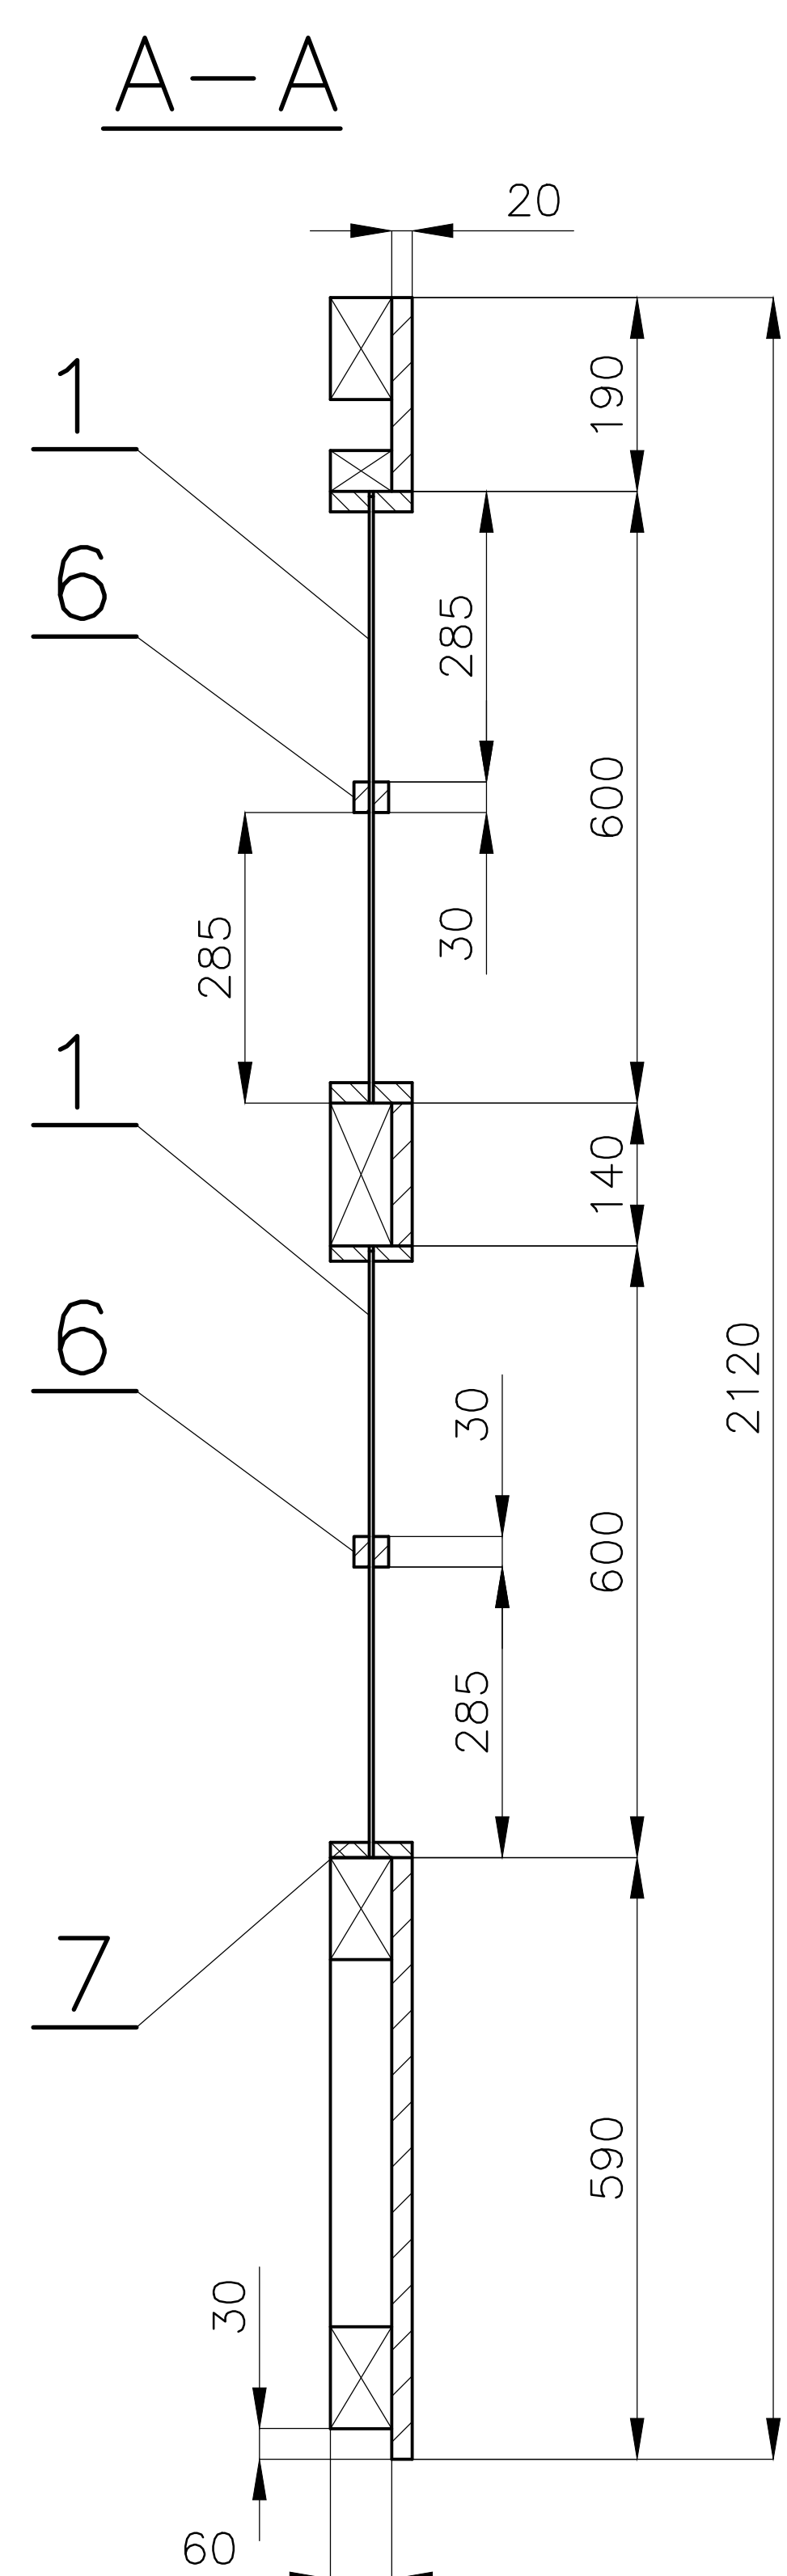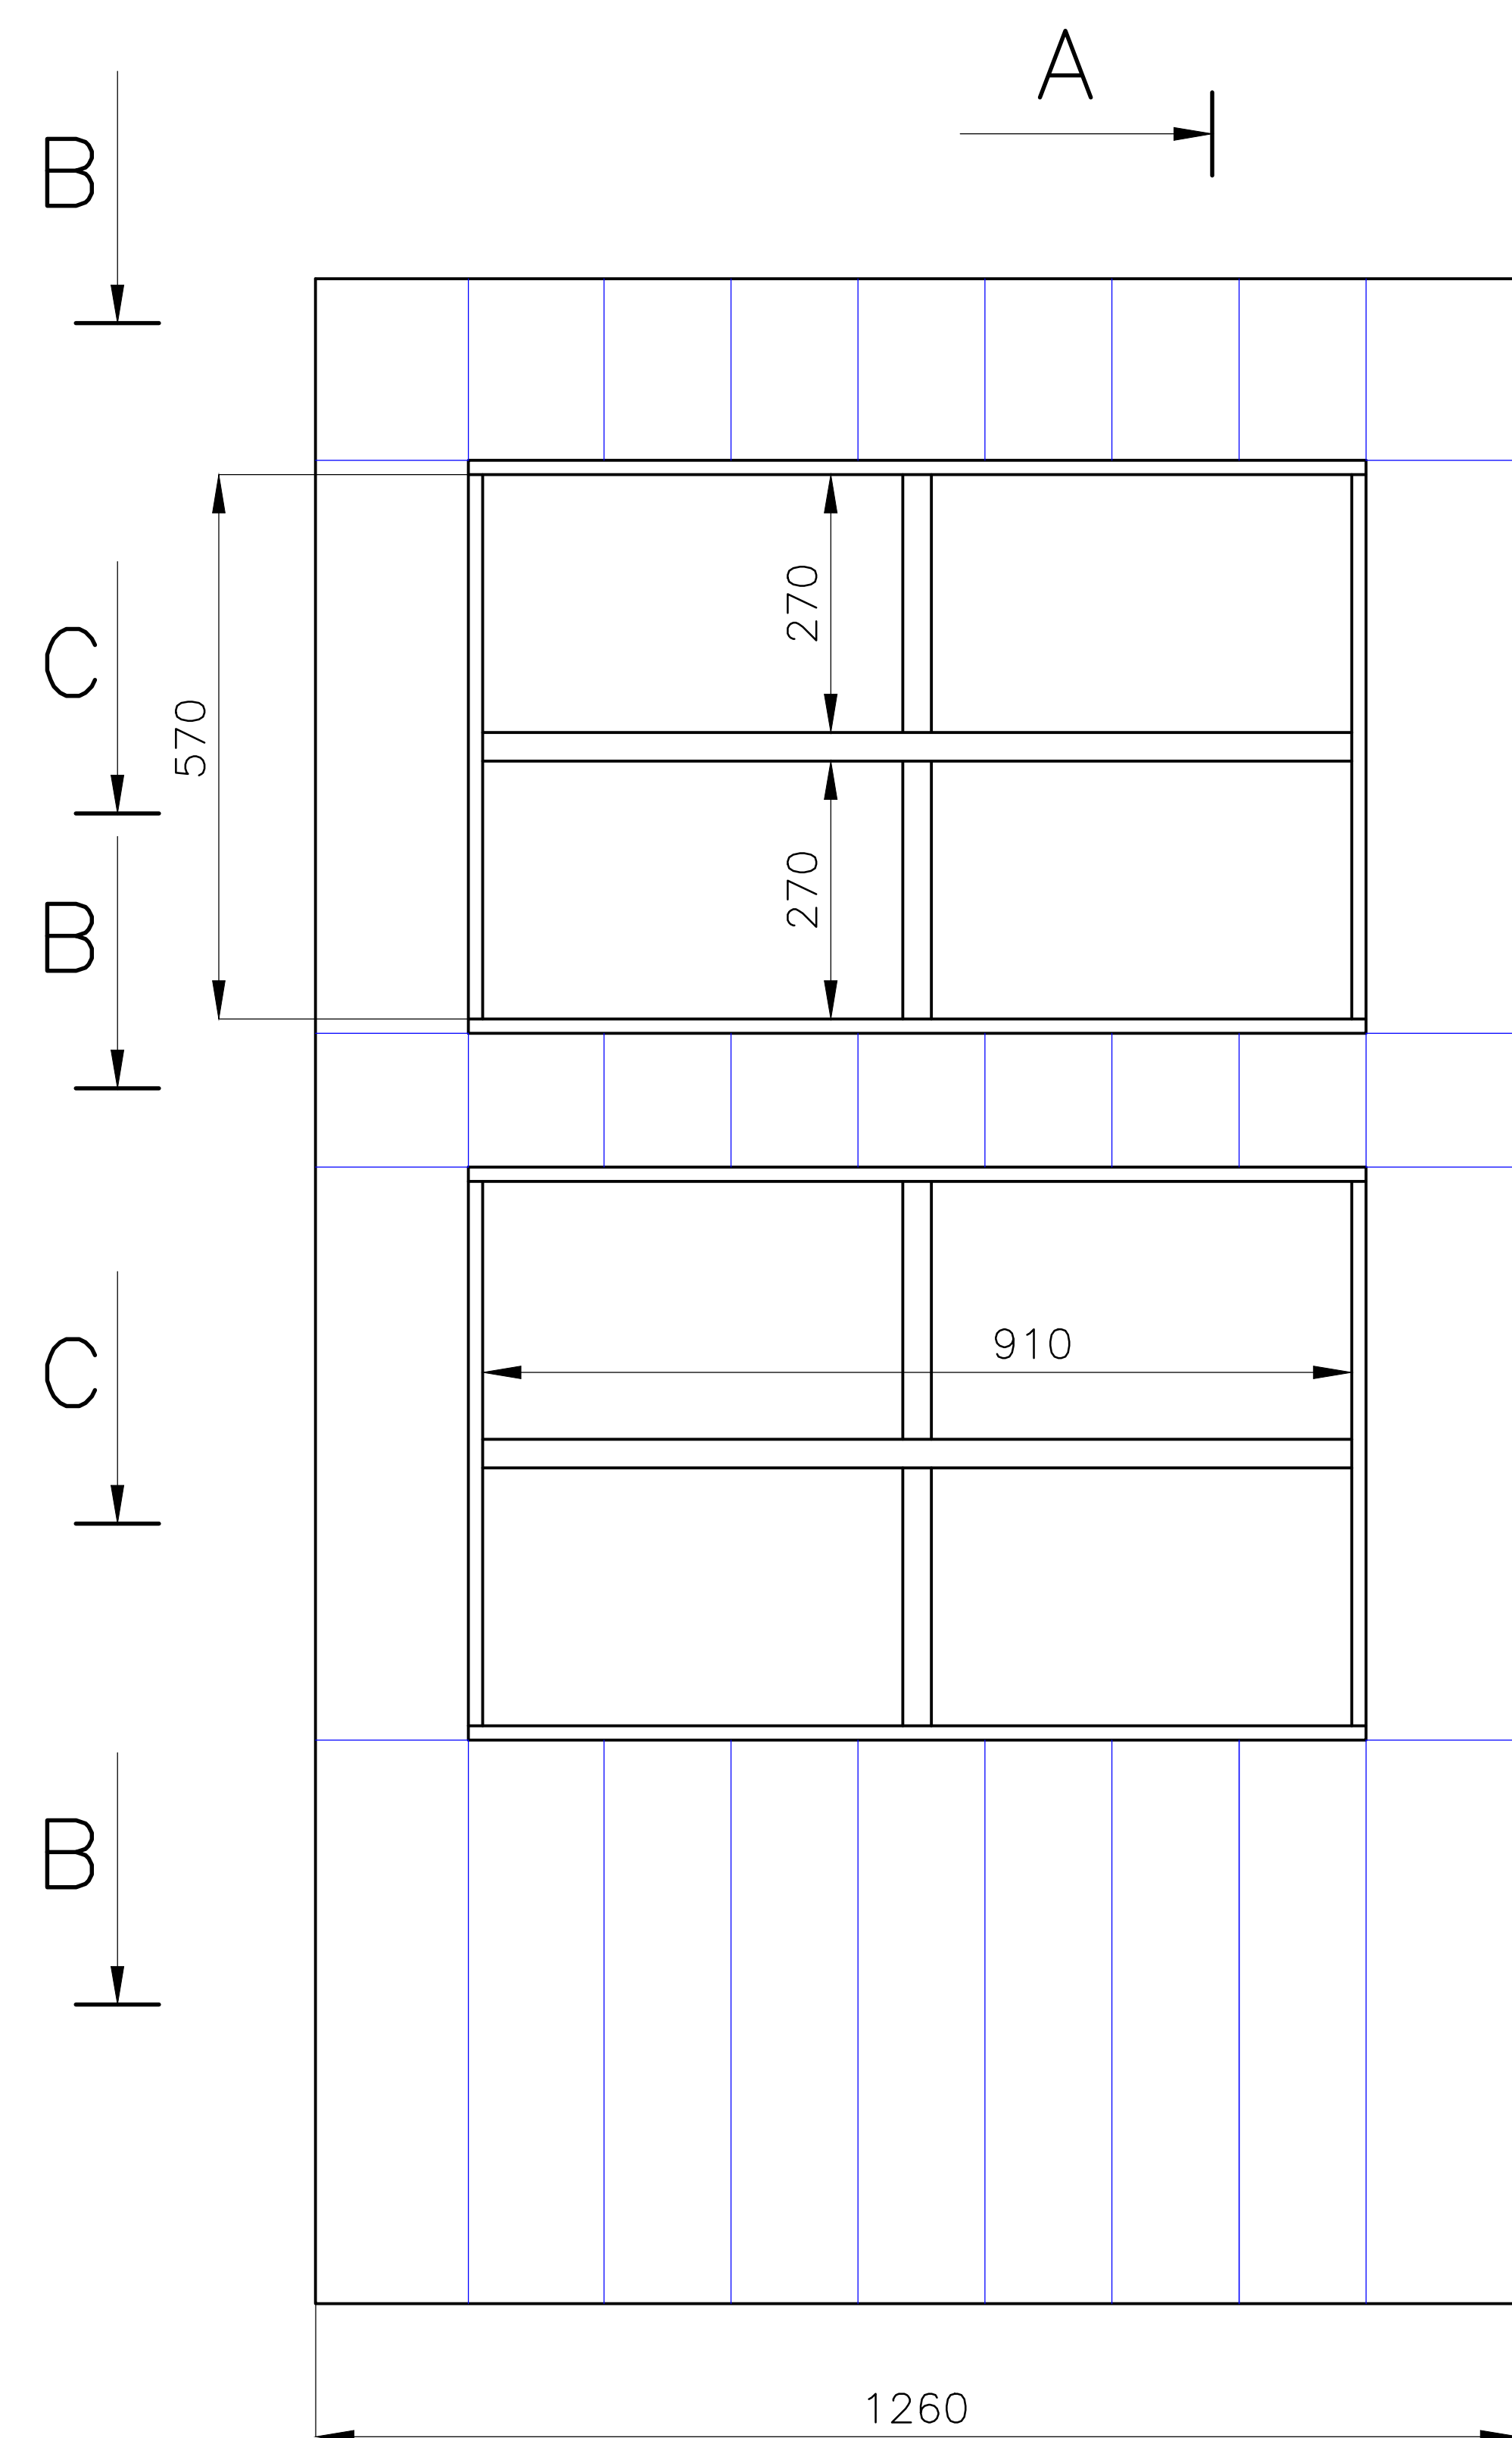






KOSTRA PANELU

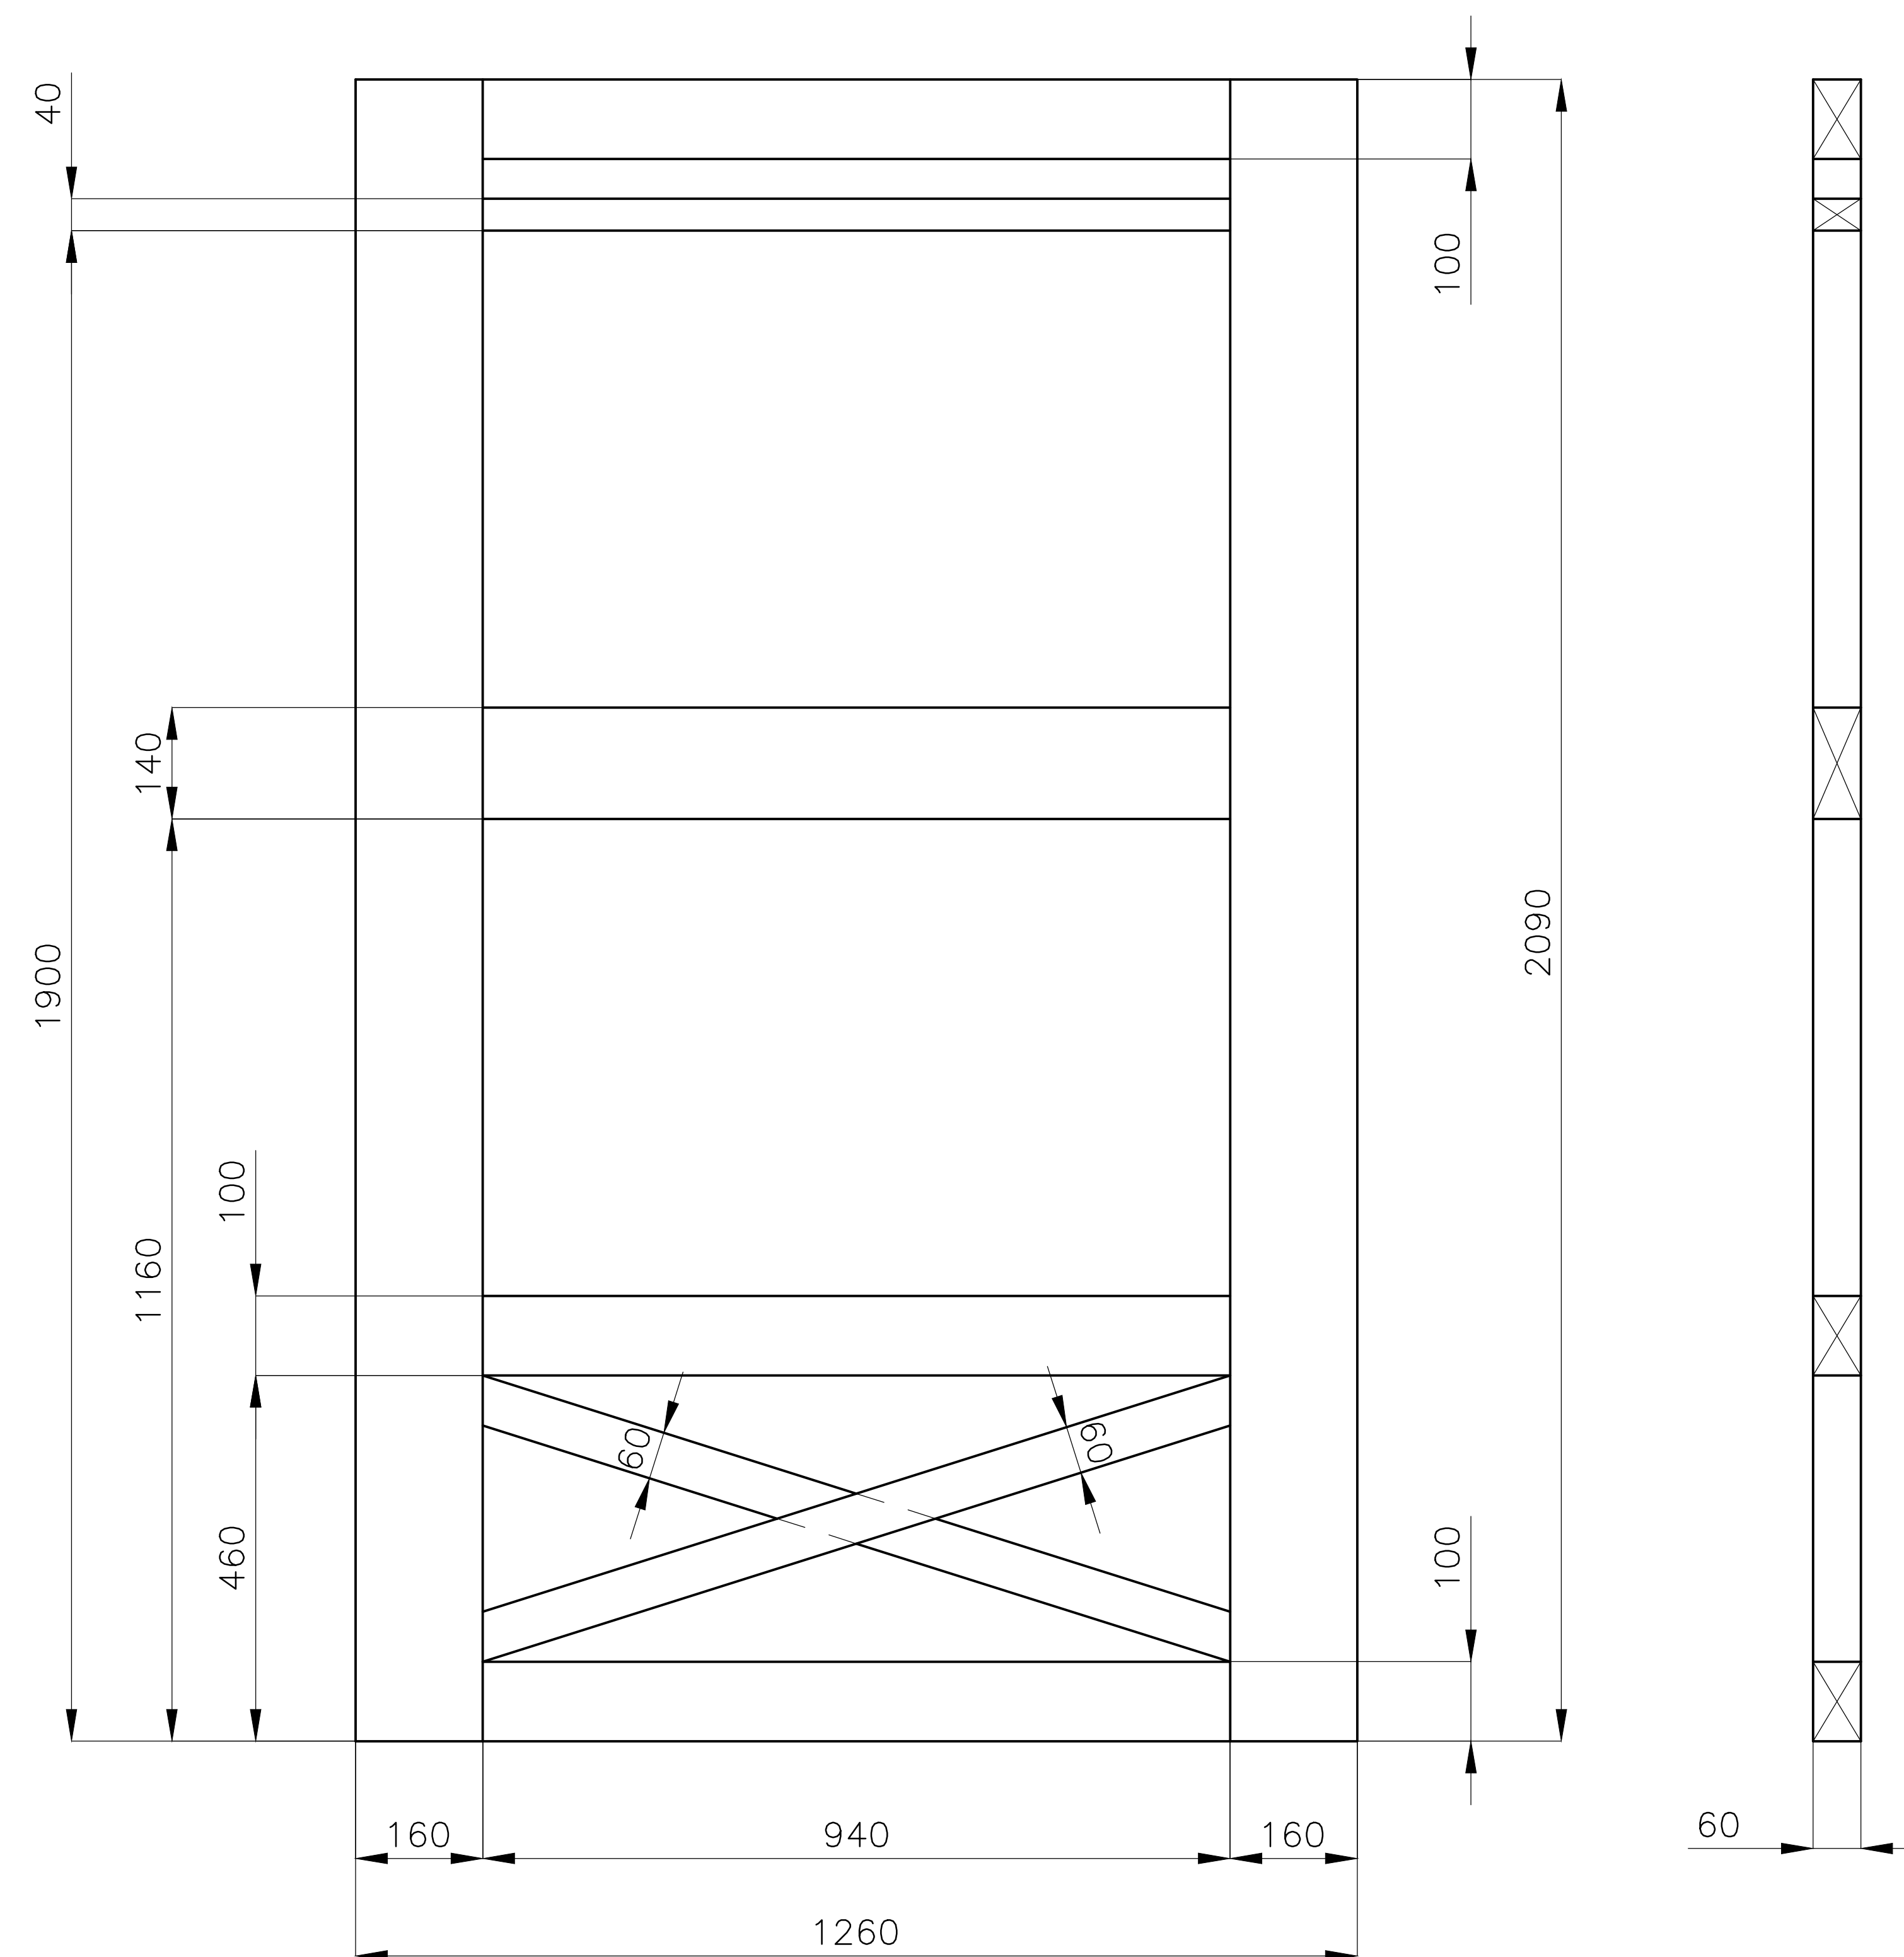

AXONOMETRIE
ČELNÍ POHLED

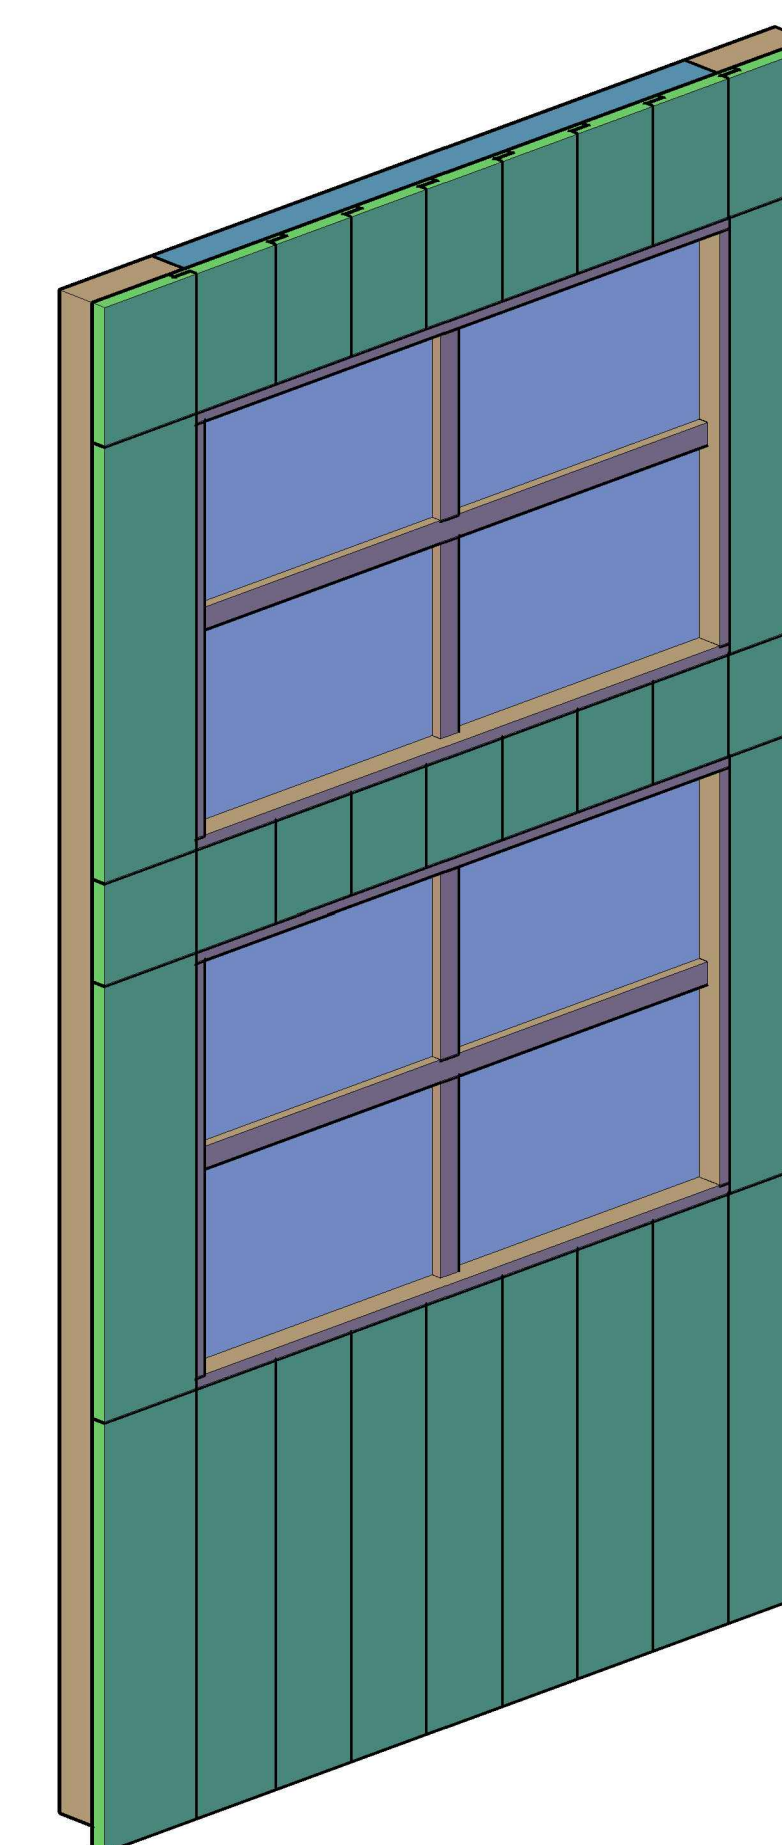

AXONOMETRIE
ZADNÍ POHLED

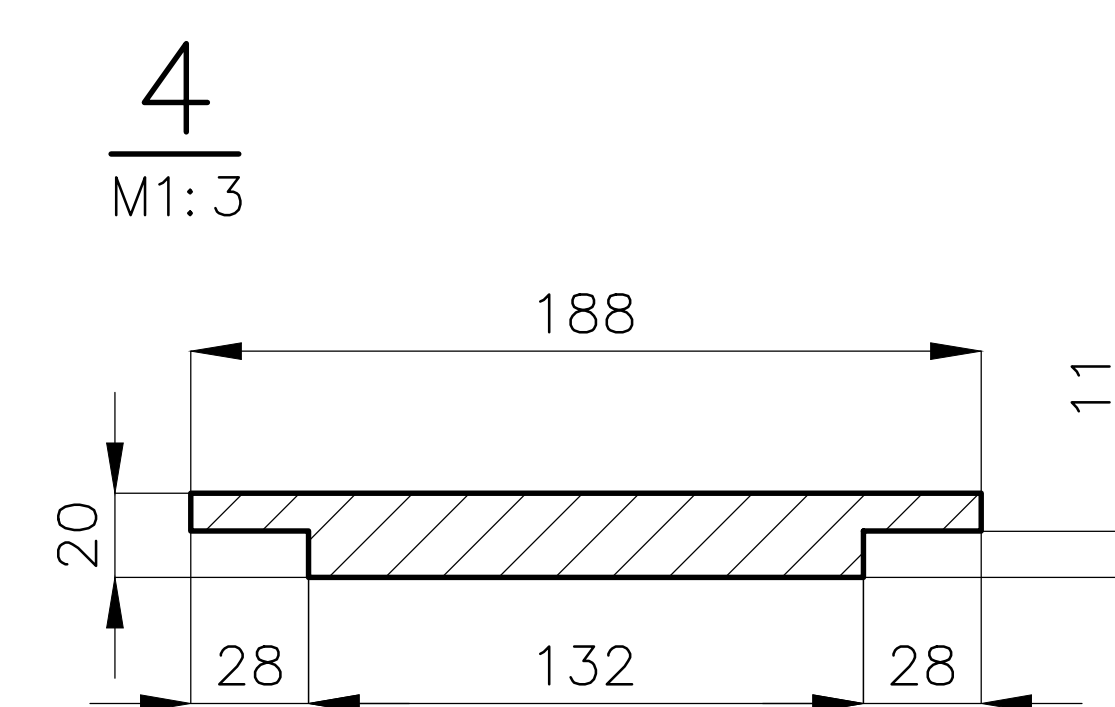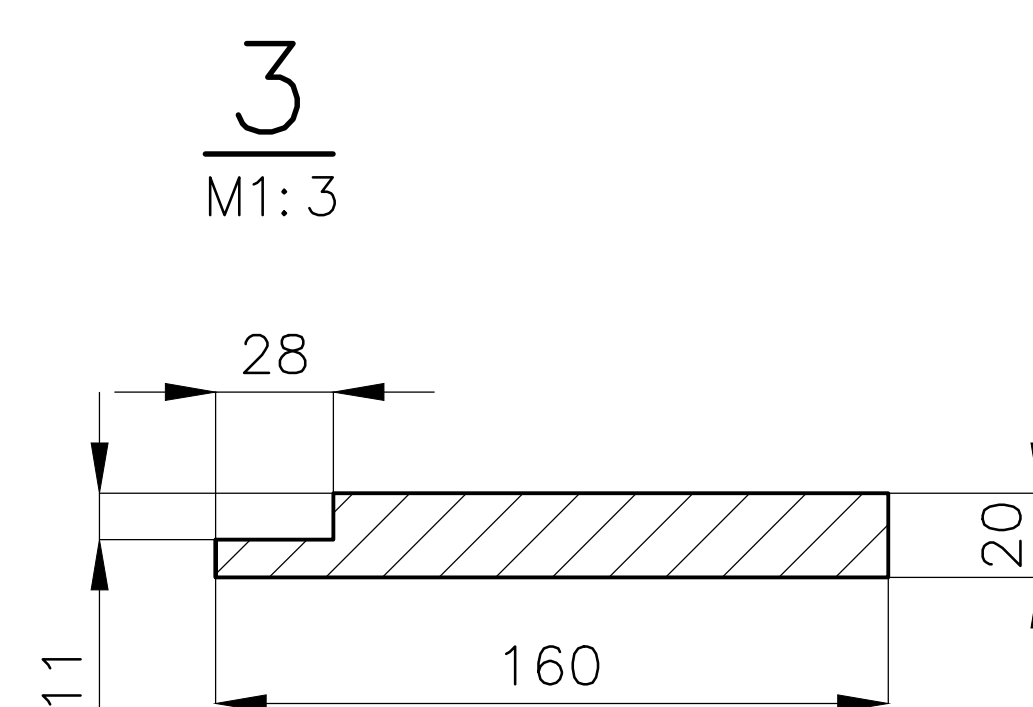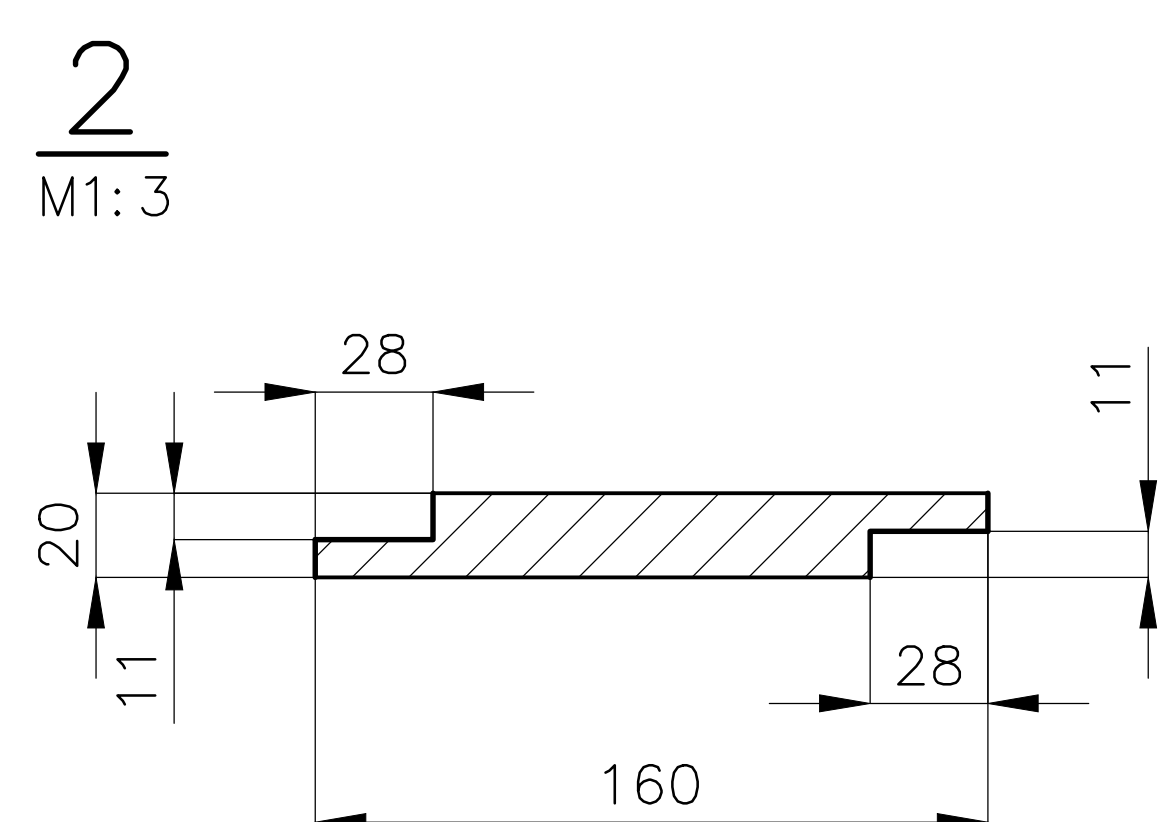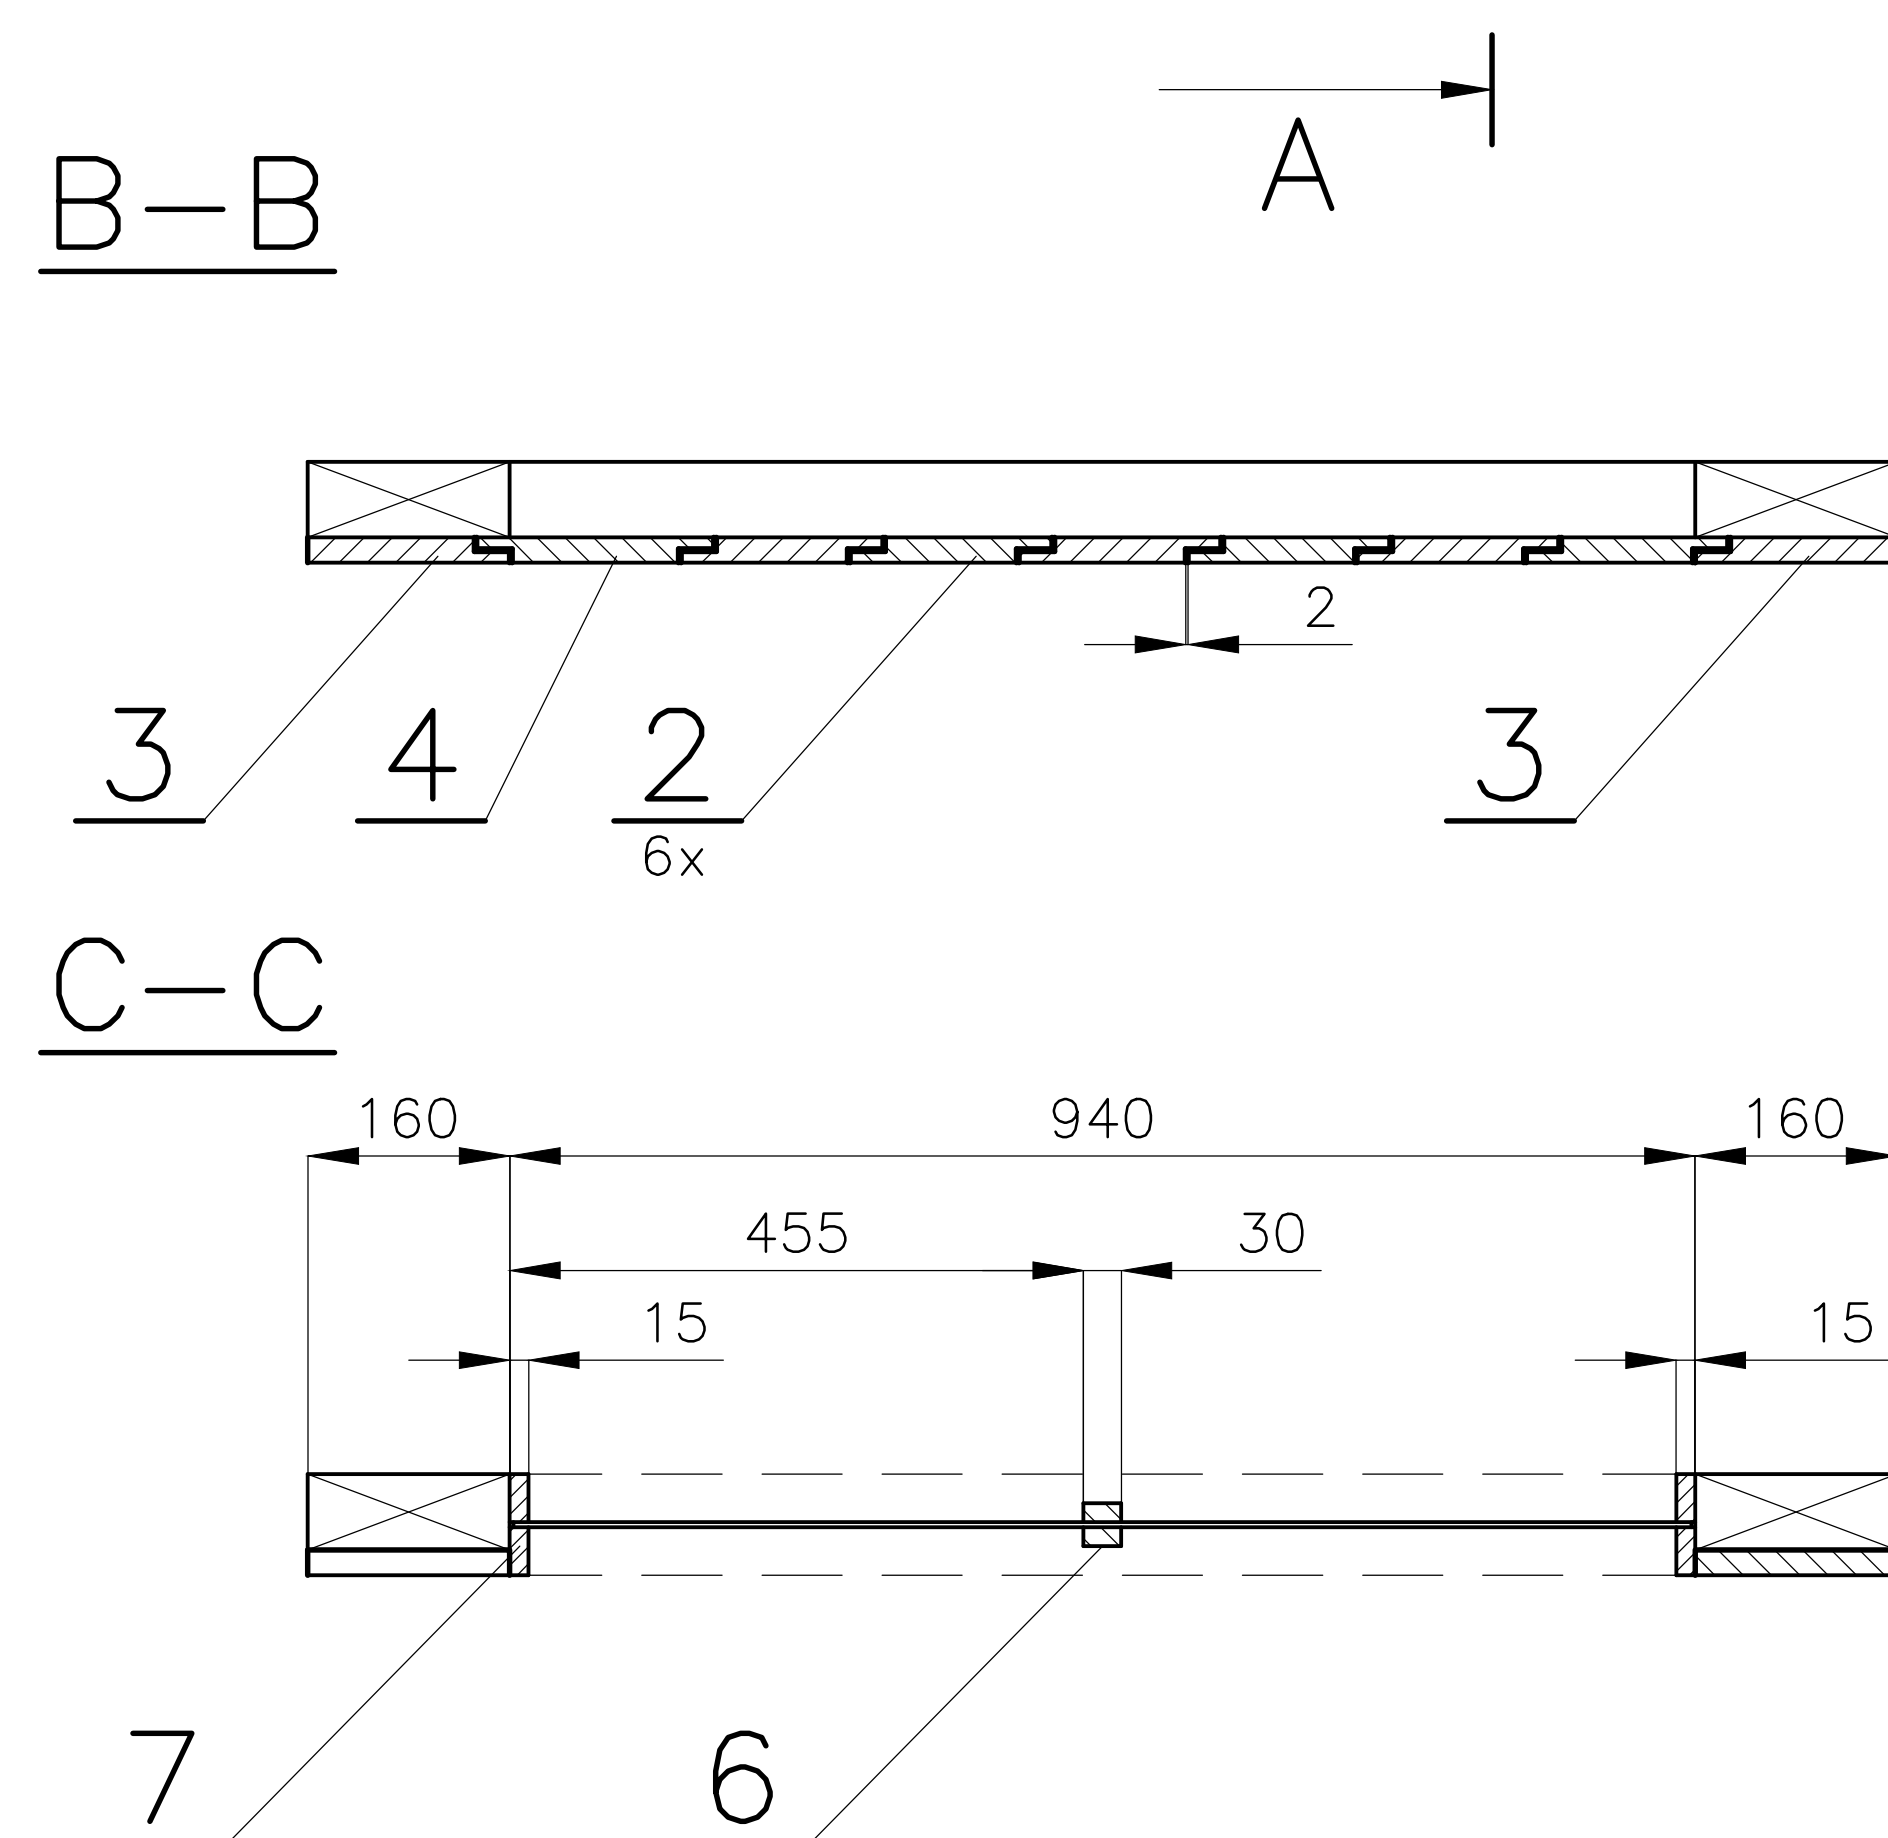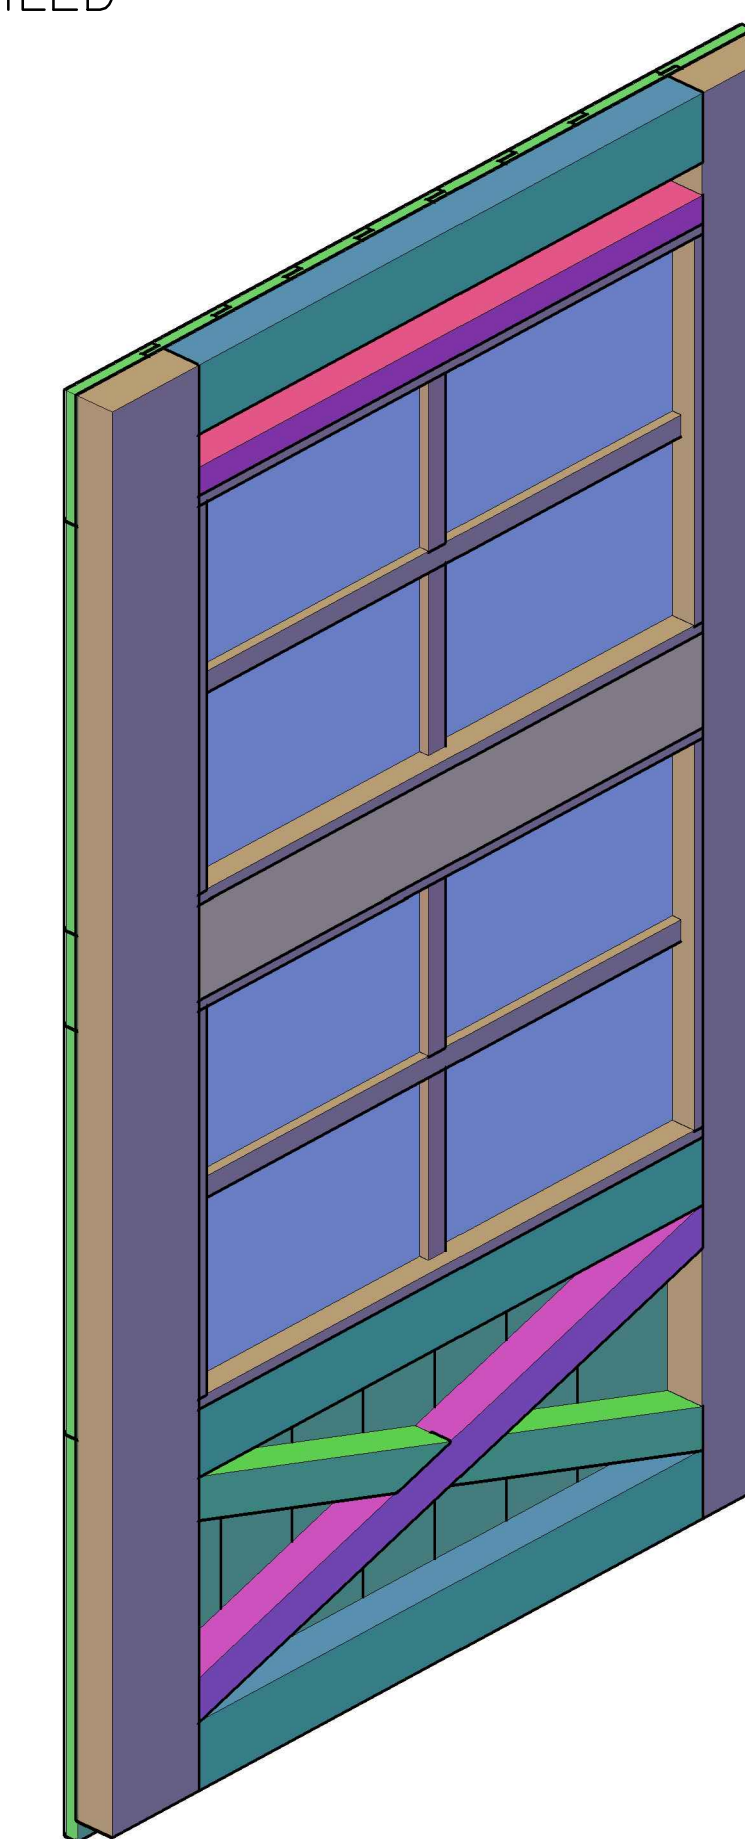


- 1 - SKLO TL.4 = 2xSKLO TL.2 TEPELNĚ TVRZENÉ + 2x BEZPEČNOSTNÍ FOLIE „PVB,, TL.0,38
ROZMĚR: 936x595
2-4 - DESKA OBKLADU
6 - LIŠTA STŘEDOVÁ, PRŮŘEZ 30x15
7 - LIŠTA OBVODOVÁ, PRŮŘEZ: 15x15


MATERIÁL: HRANOLY „KVH,, V PRŮŘEZECH DLE KOSTRY PANELU, DESKA „SM,, TL.20,
DESKA „SM,, TL.15 (NA LIŠTY), SKLO ČIRÉ TL.2
PÚ - DŘEVĚVÉ PRVKY MOŘIT DLE DOHODY S ING.ARCH. E. MACHOLÁNOVOU

ZHOTOVIL: Ing. PELANT Václav	POLOŽKA	MNOŽSTVÍ	1KS
AKCE		HROTOVICE	
MĚŘÍTKO	1:10	DATUM	28.10.2017
OBSAH		DVEŘE 2	
		VYŠŠÍ SESTAVA	P-104
		Č.v.	P-213


ČELNÍ POHLED

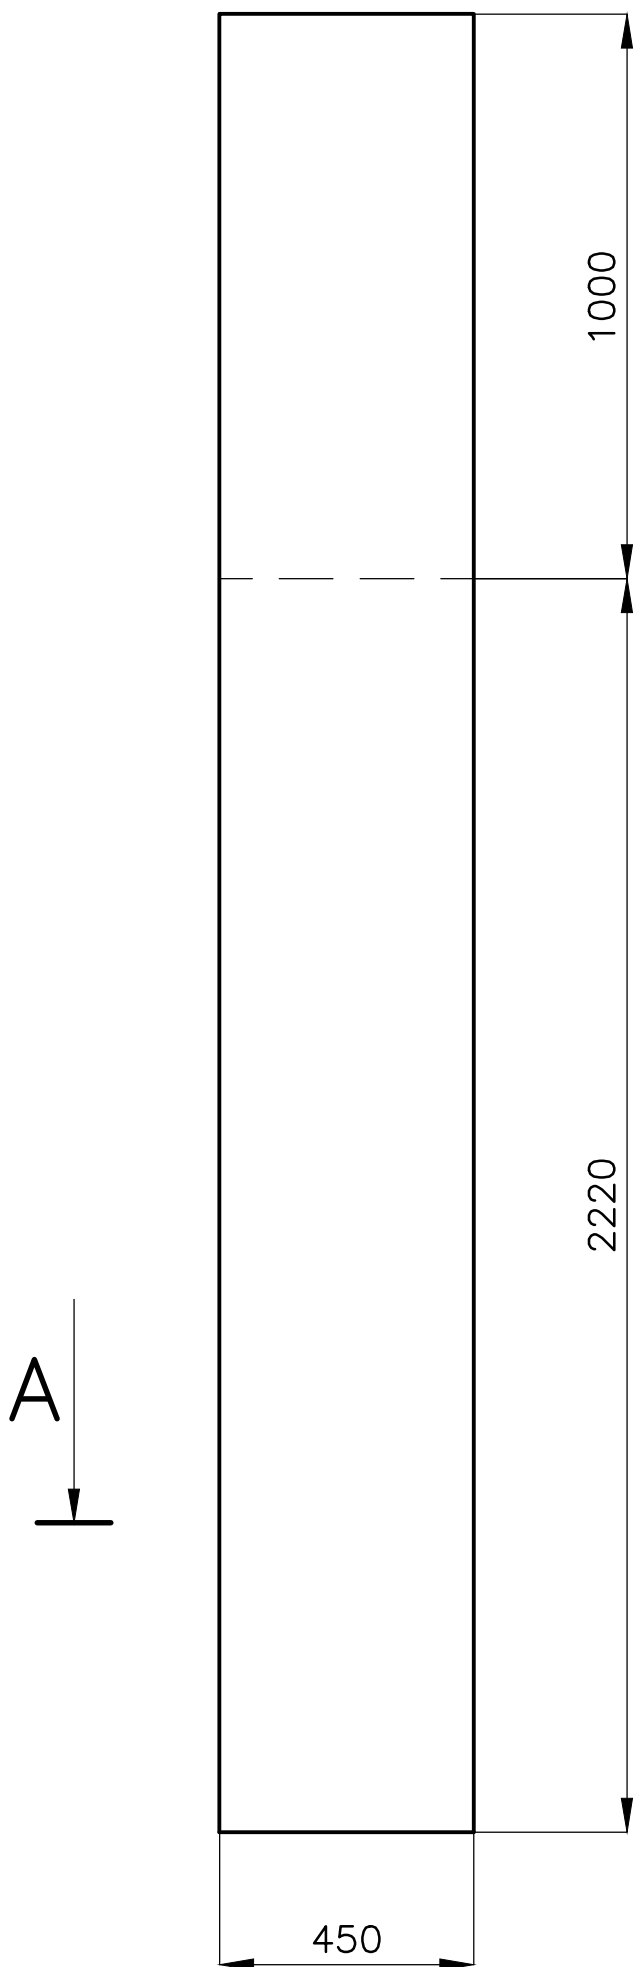


A-A
M1:5

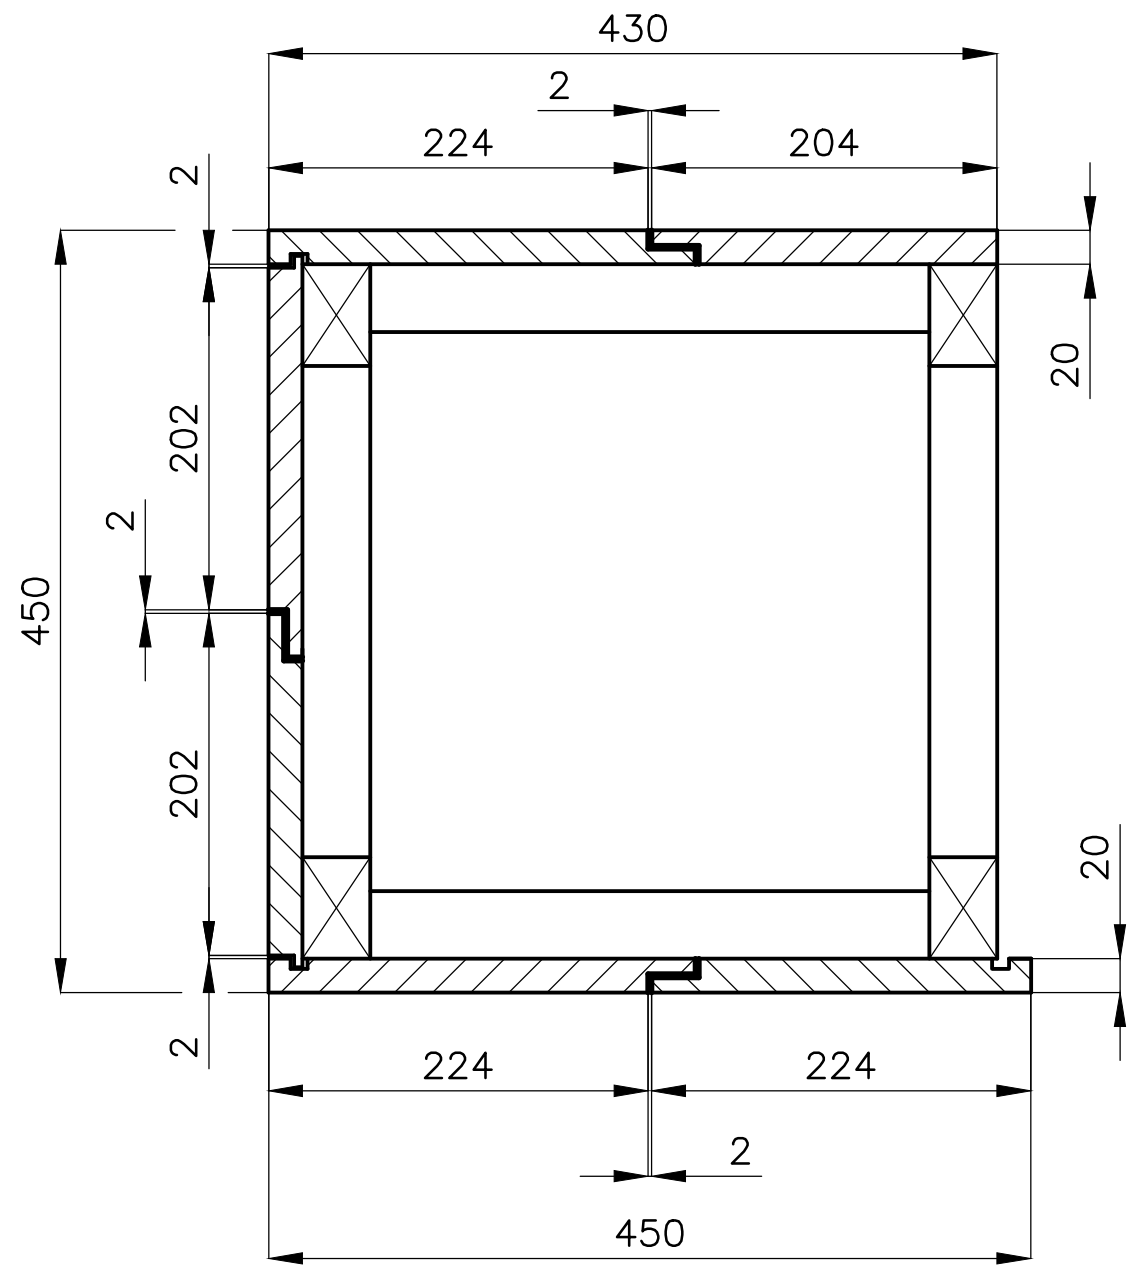


A-A
M1:5

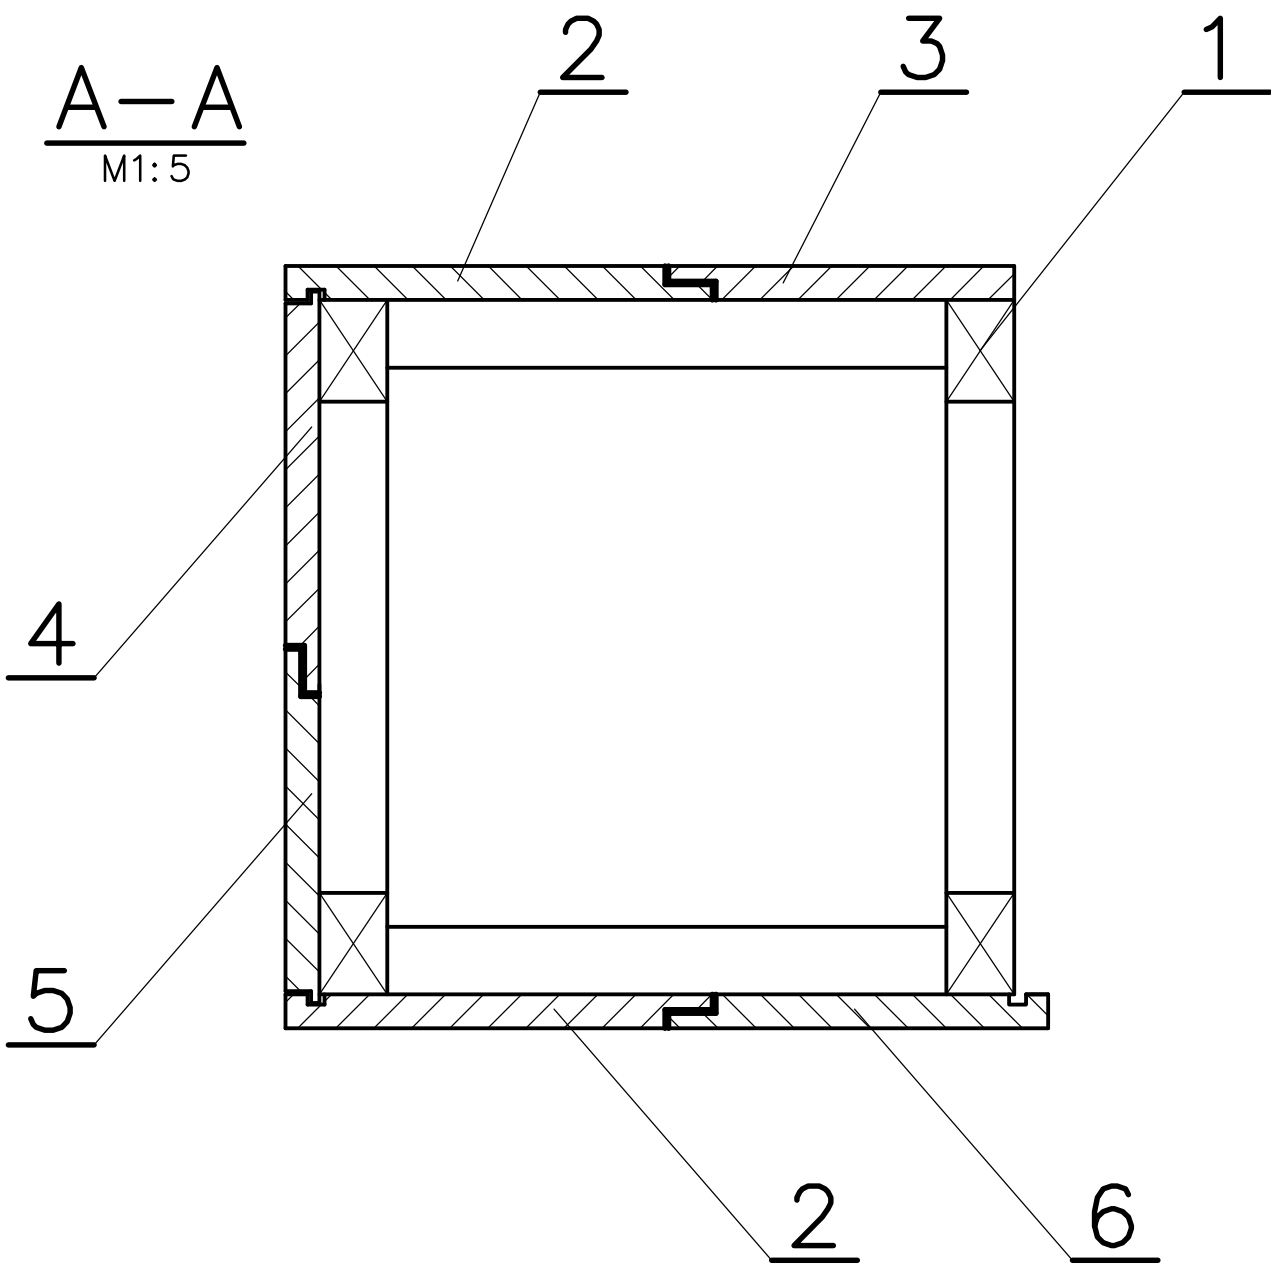


AXONOMETRIE

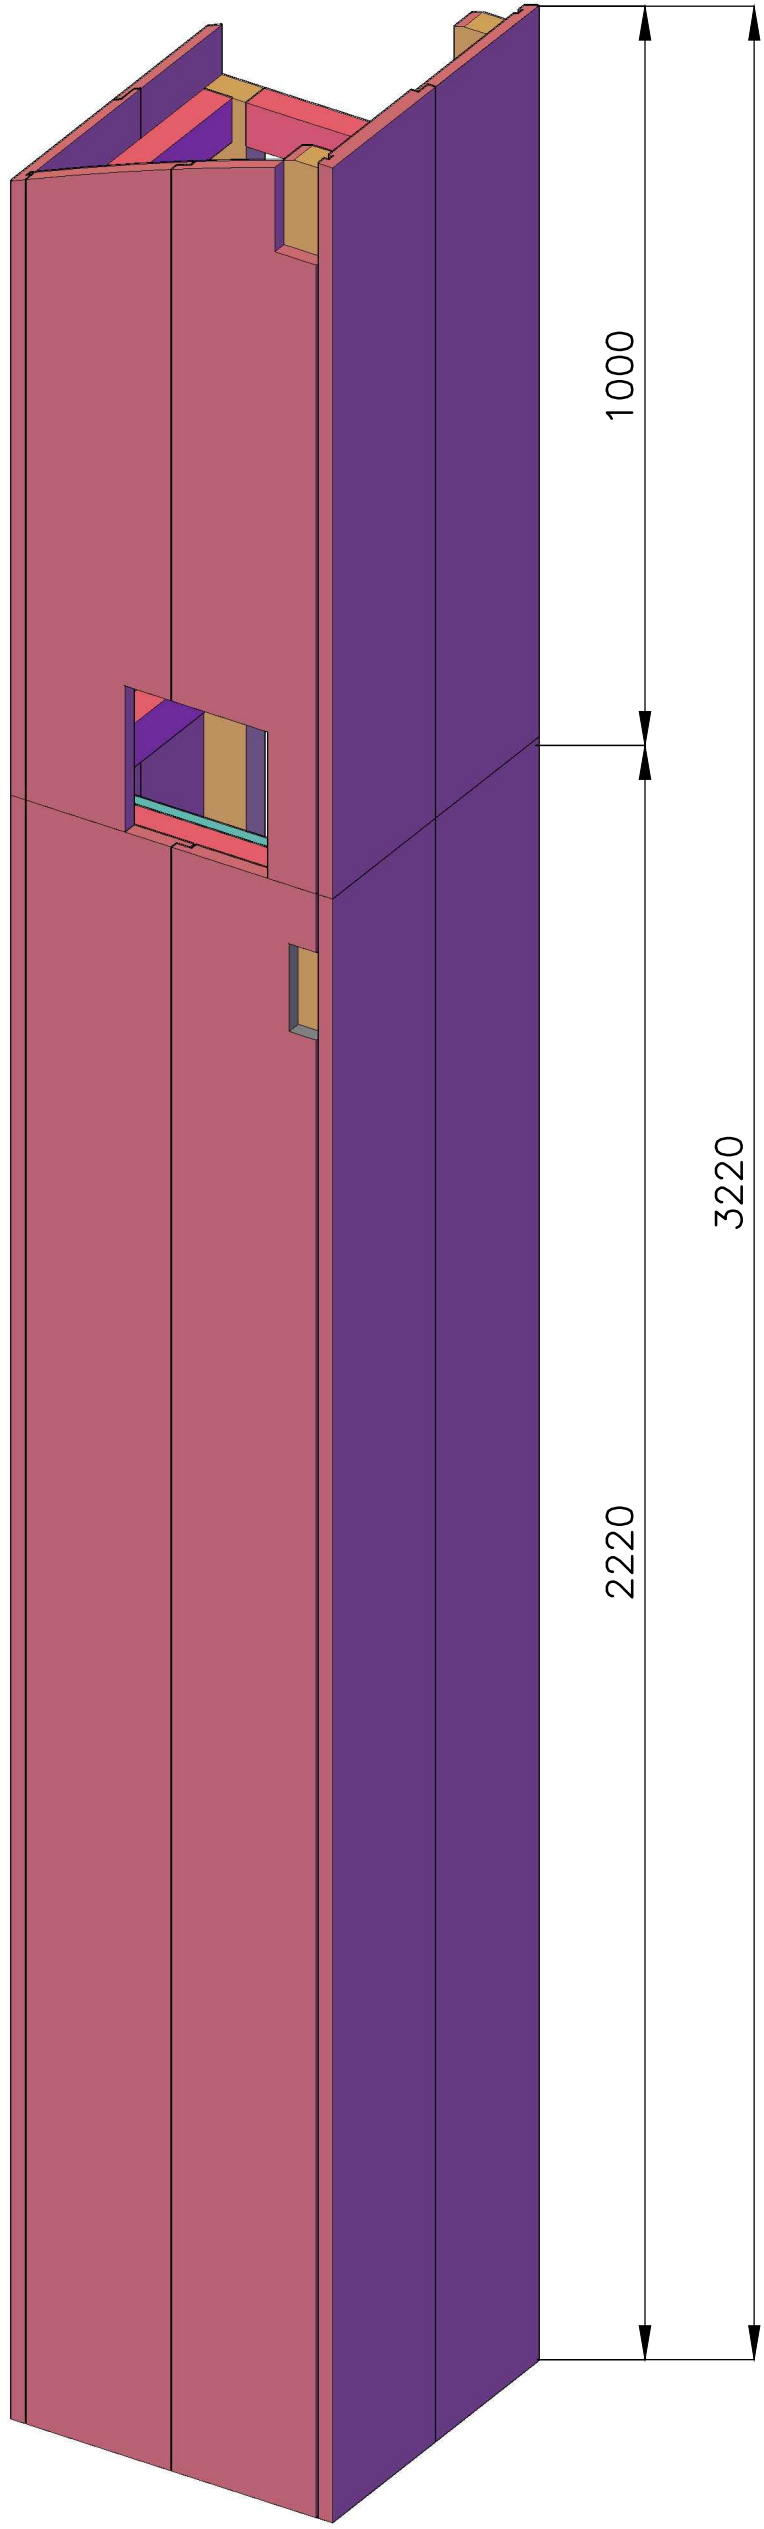


AXONOMETRIE

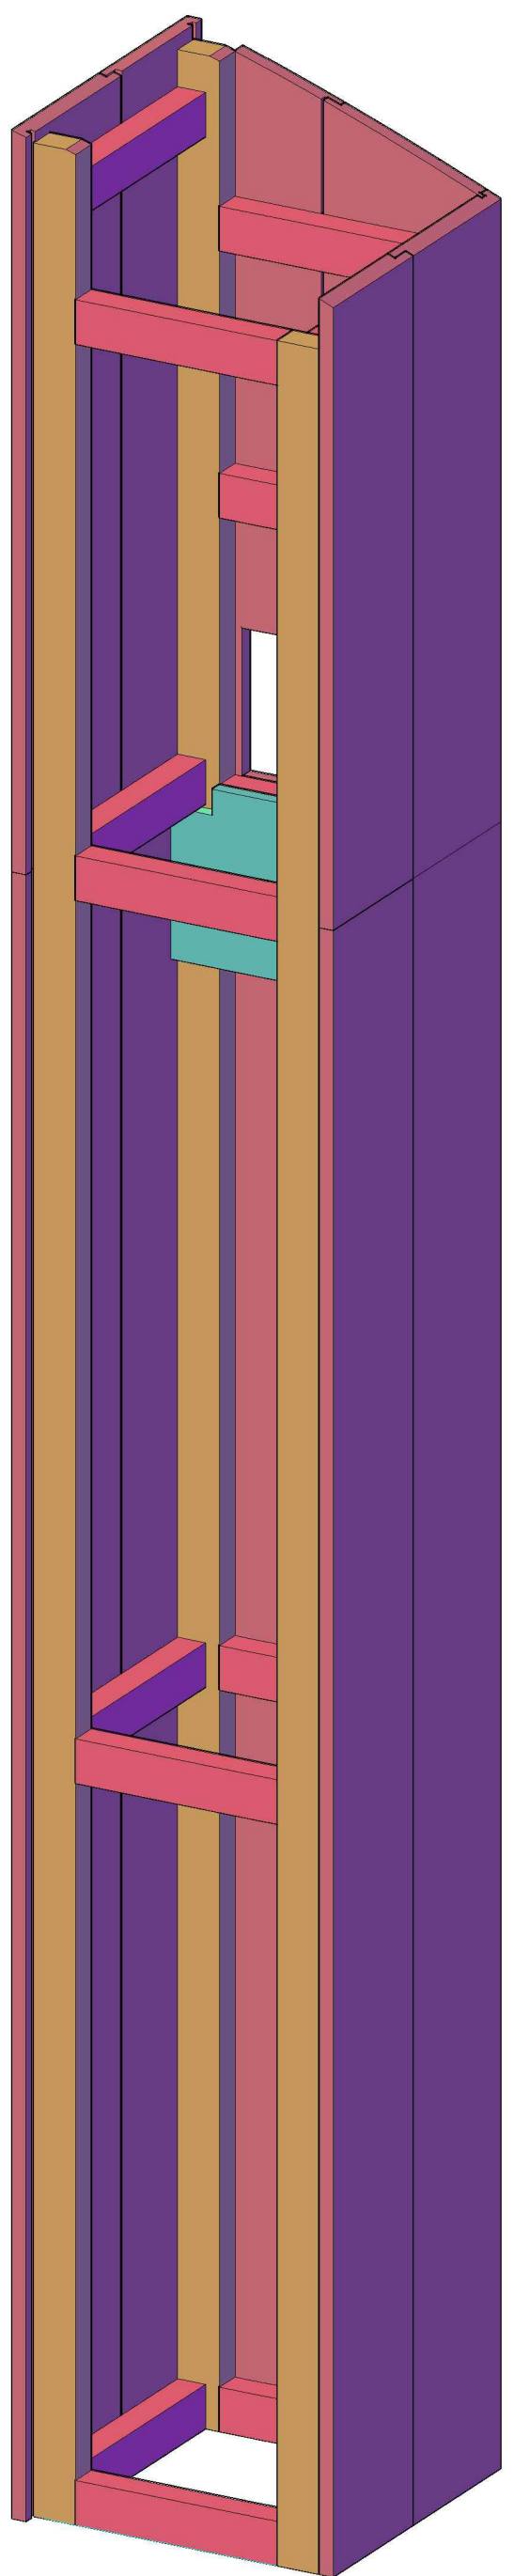


2
M1:5

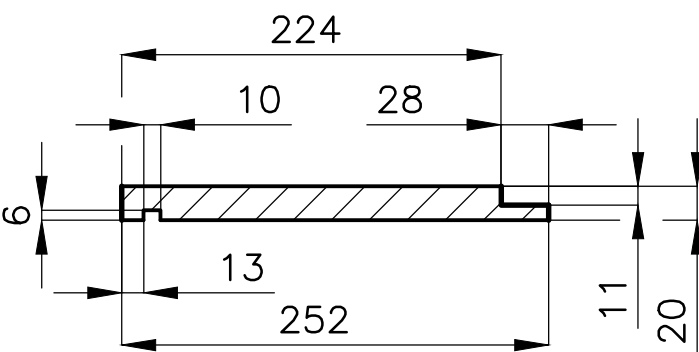


3
M1:5

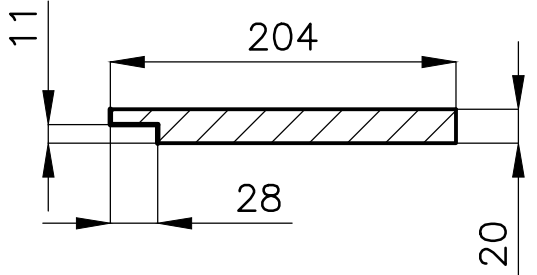


4
M1:5

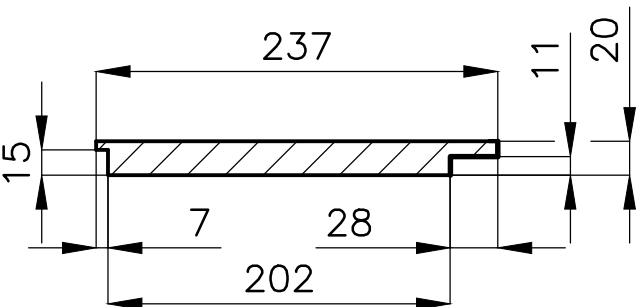

5
M1:5

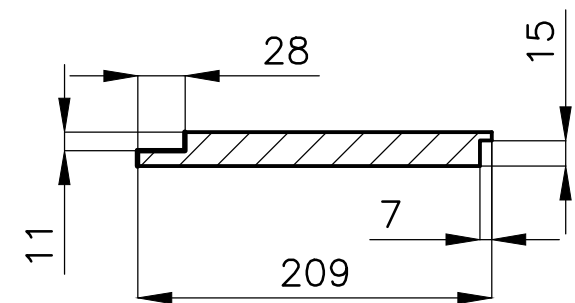

6
M1:5

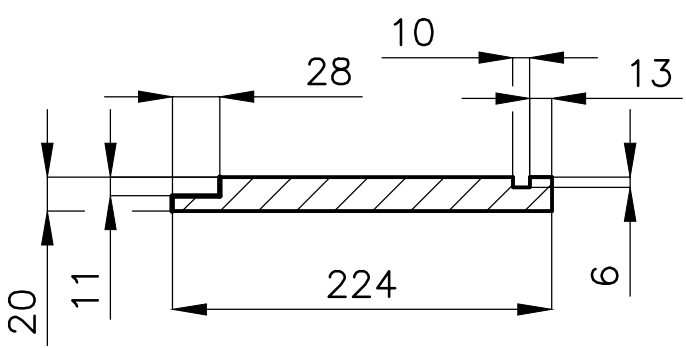


POL.	DĚLKA	KS
2	2220	2
2	1000	2
3	2220	1
3	1000	1
4	2220	1
4	1000	1
5	2220	1
5	1000	1
6	2220	1
6	1000	1

1 – KOSTRA SLOUPU „A,, Č.V. P-301


MATERIÁL: LAŤ „SM,, TL.20, POL.1 DLE POPISU
JEDNOTLIVÉ DÍLY OPLÁŠTĚNÍ UMÍSTIT KE KOSTŘE AŽ PŘI MONTÁŽI, VČ. ZHOTOVENÍ OTVORŮ
PANELY OPLÁŠTĚNÍ L=1000 UPRAVIT DLE TVARU KLENBY MÍSTNOSTI
PŮ – MOŘIT DLE DOHODY S ING.ARCH. E.MACHOLÁNOVOU

ZHOTOVIL: Ing. PELANT Václav	POLOŽKA	MNOŽSTVÍ 1KS
AKCE HROTOVICE		
MĚŘITKO 1:15	DATUM 28.10.2017	VYŠŠÍ SESTAVA
OBSAH SLOUP 1		P-104 Č.V. P-214


ČELNÍ POHLED

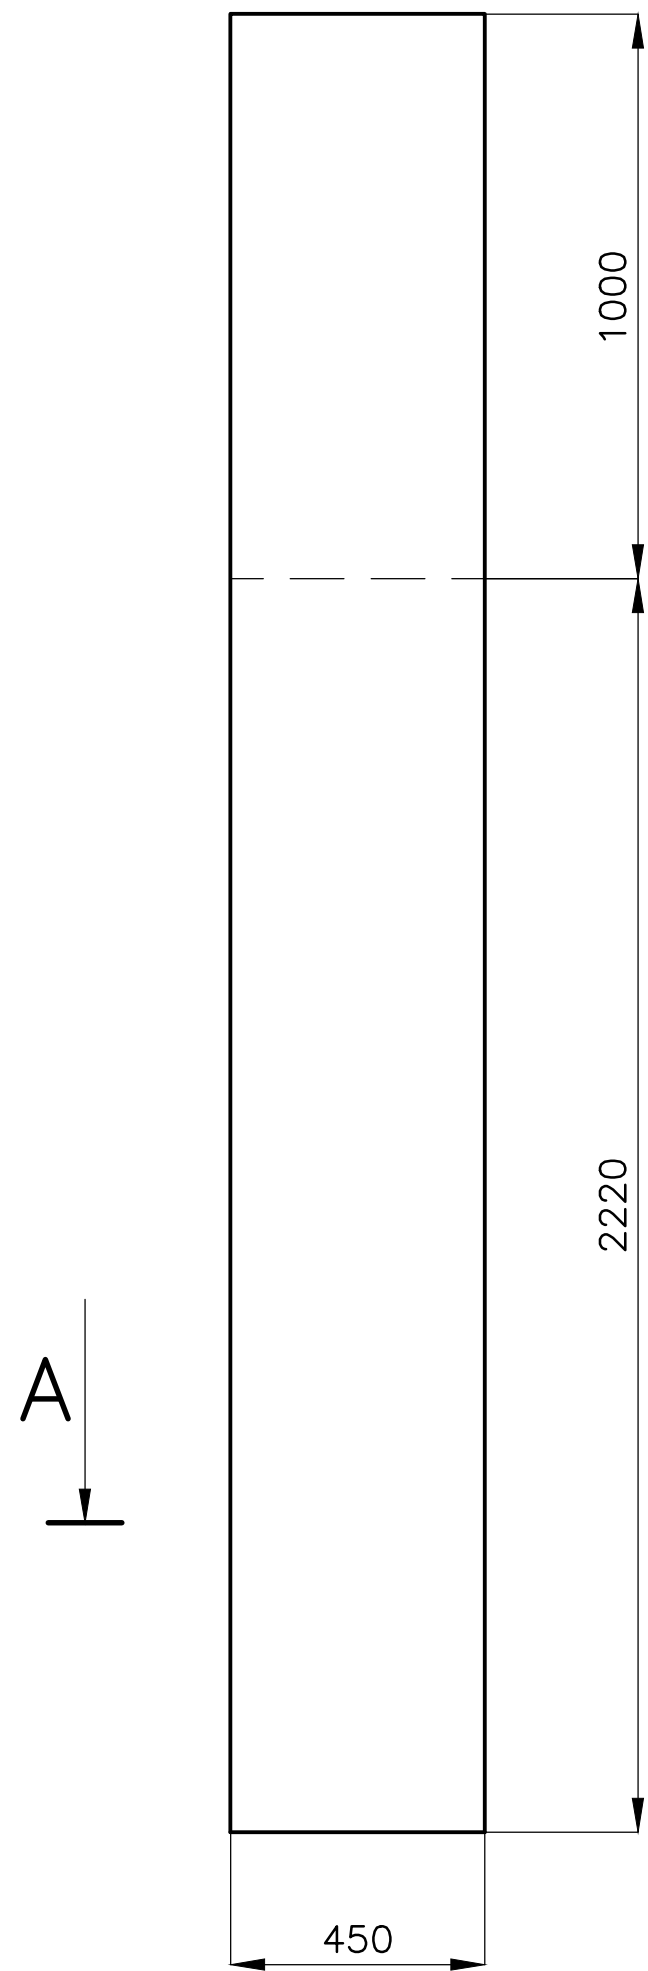


A-A
M1:5

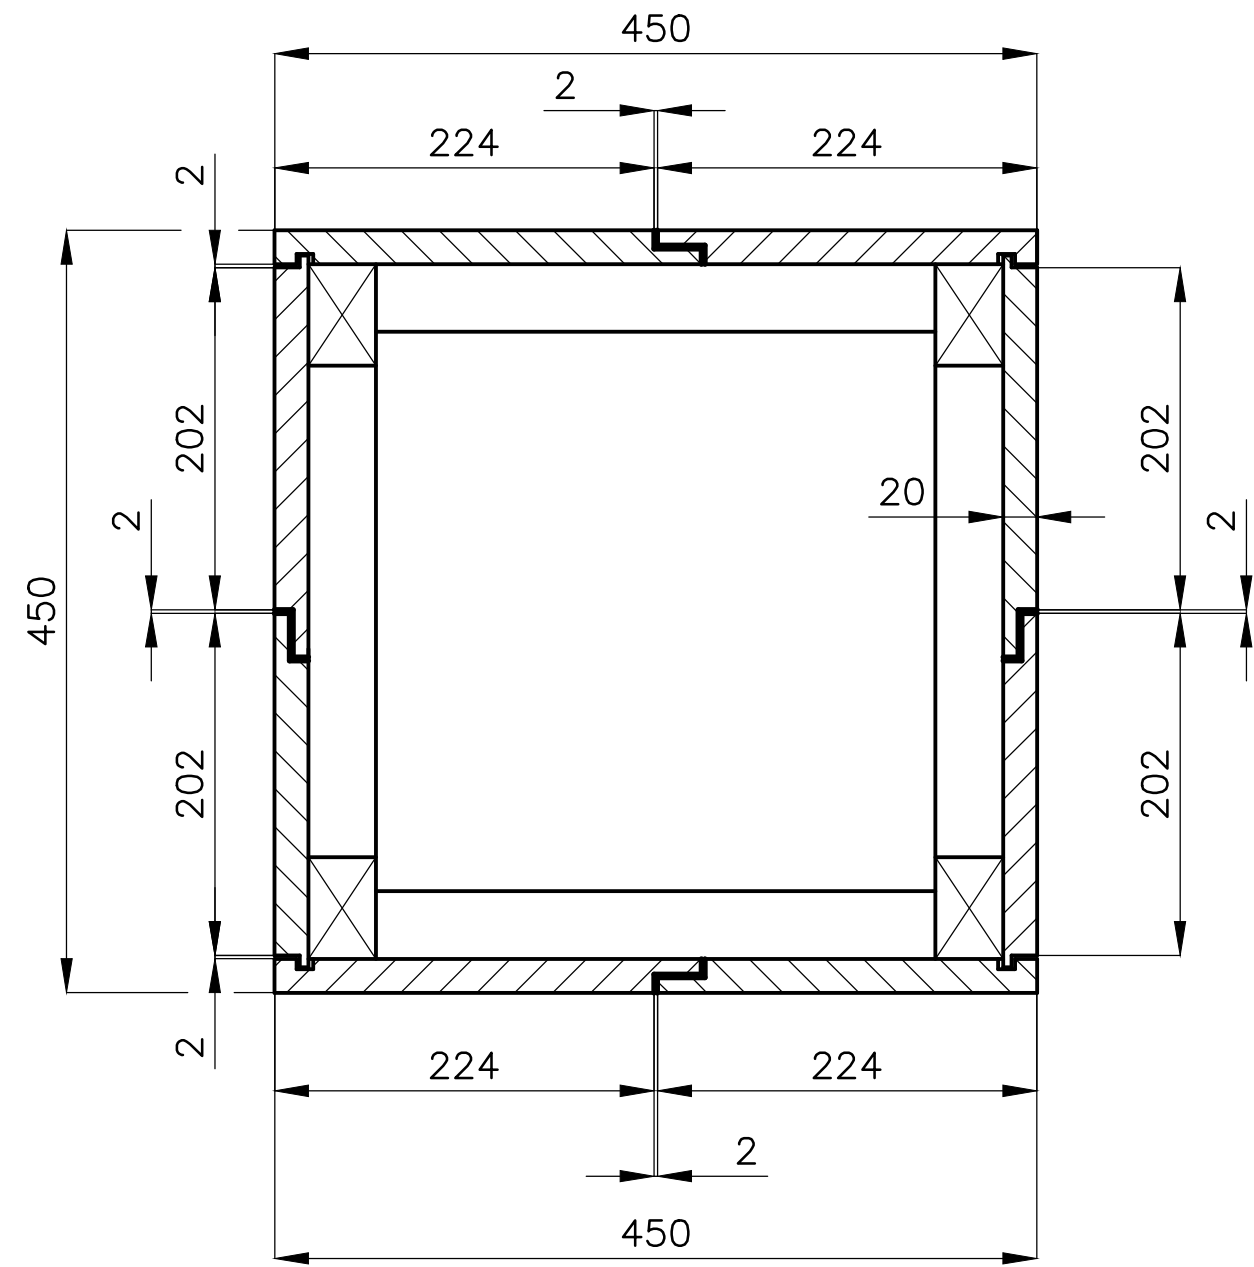


A-A
M1:5

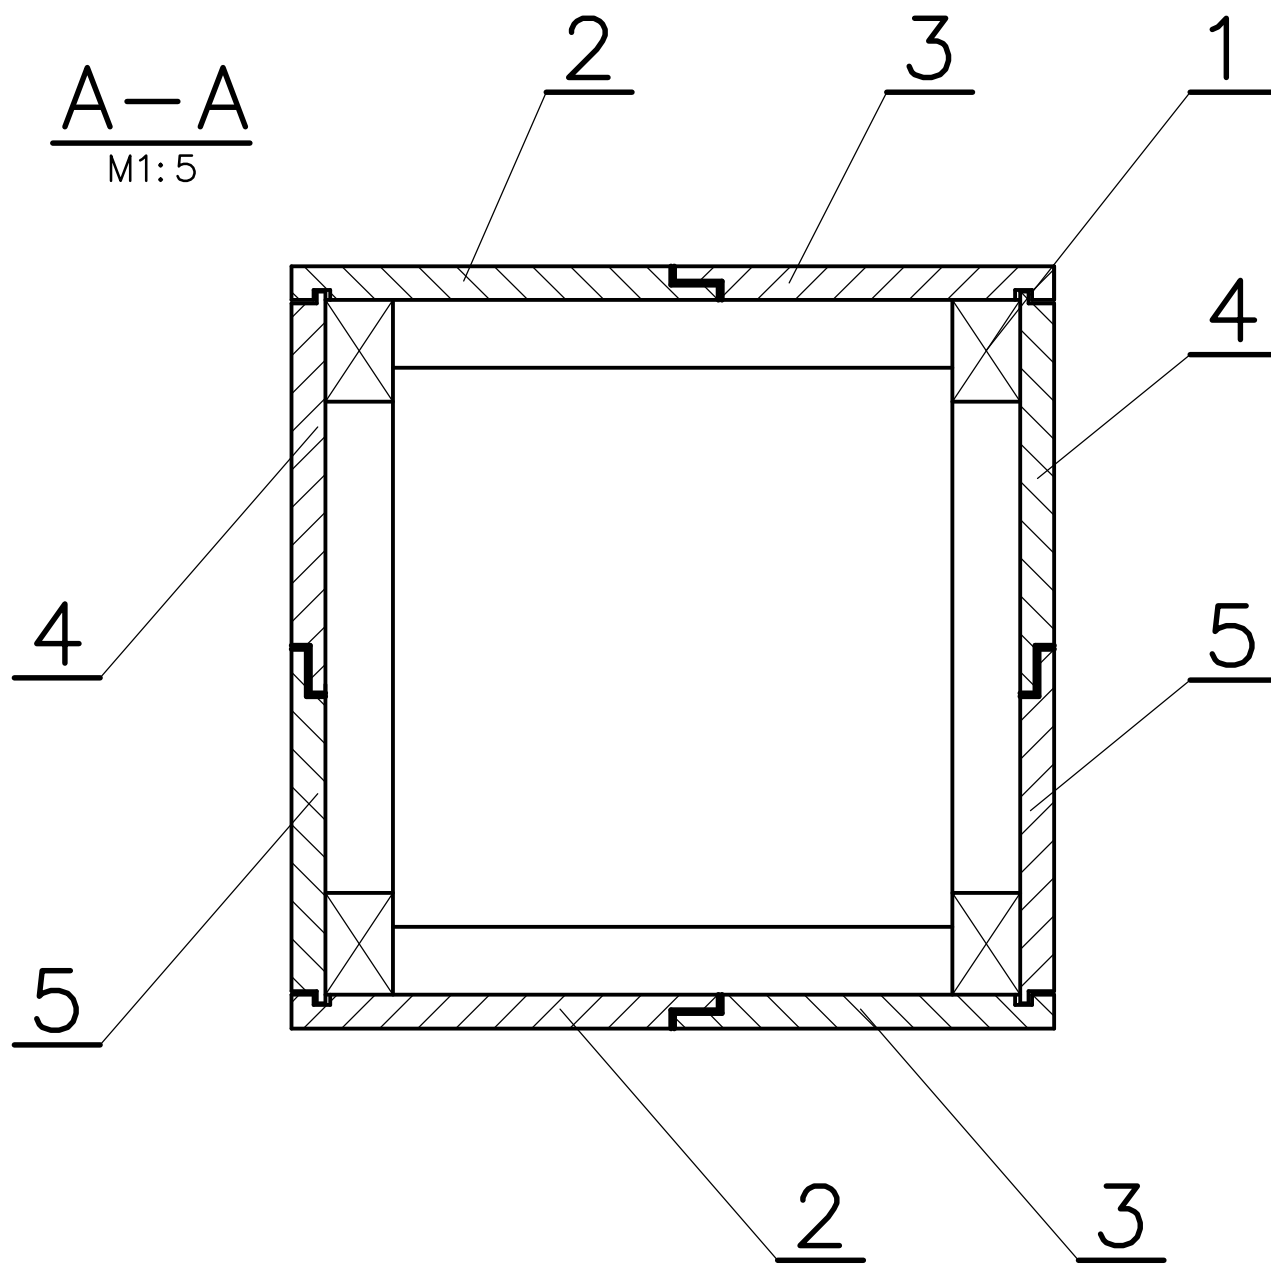


AXONOMETRIE

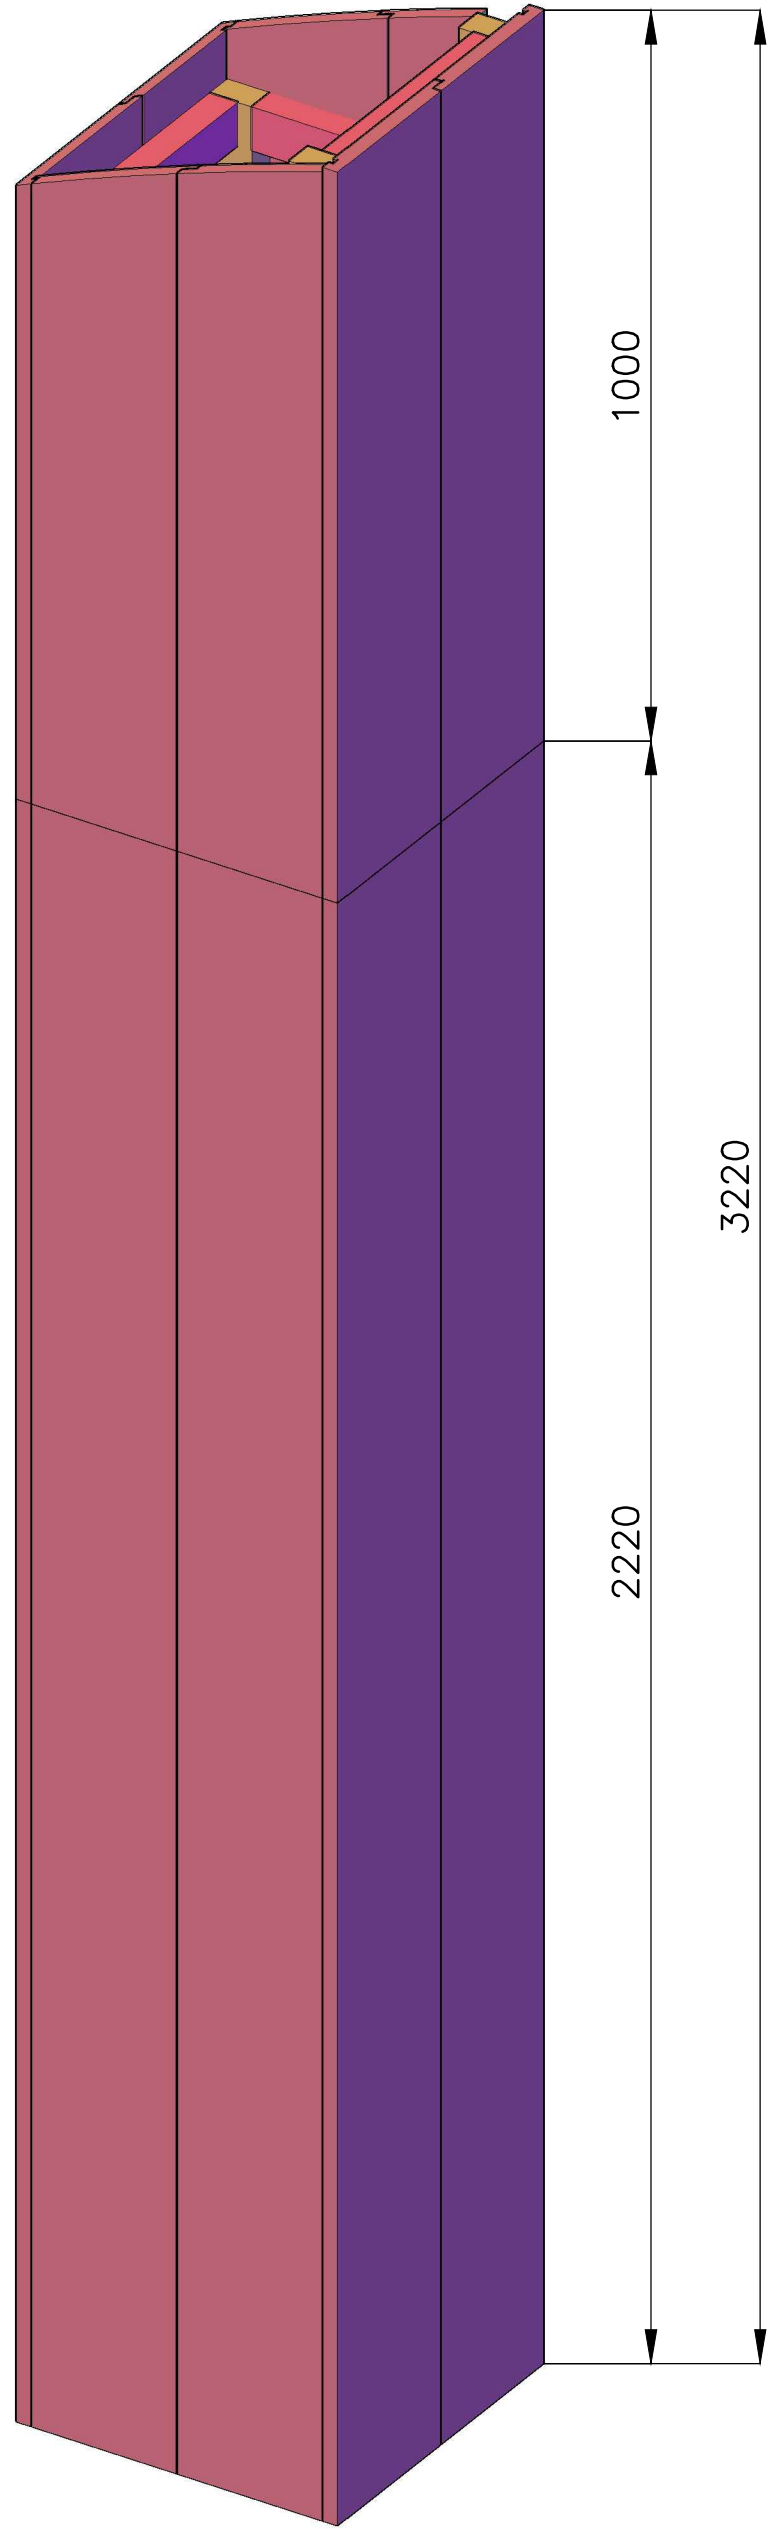


AXONOMETRIE

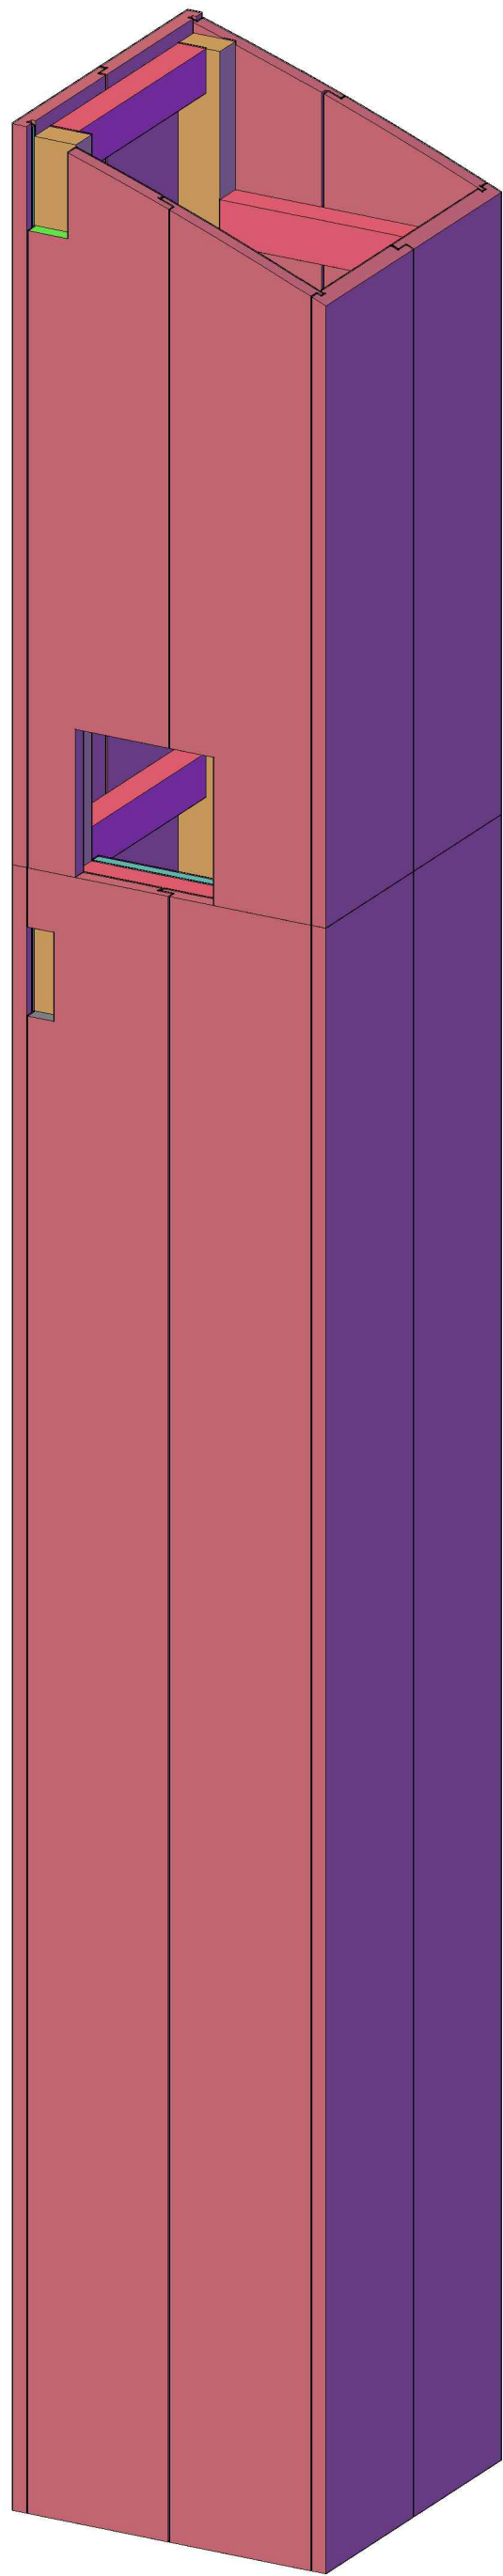


2
M1:5

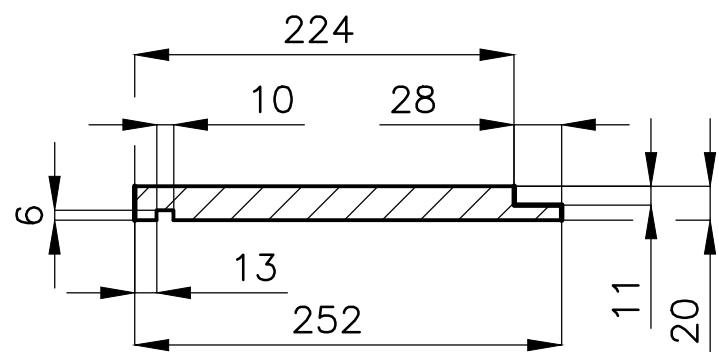


3
M1:5

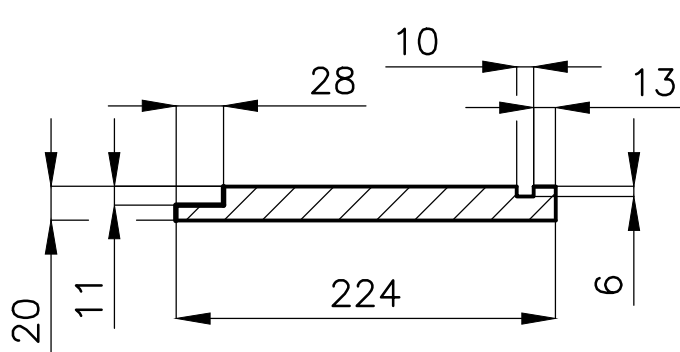

4
M1:5

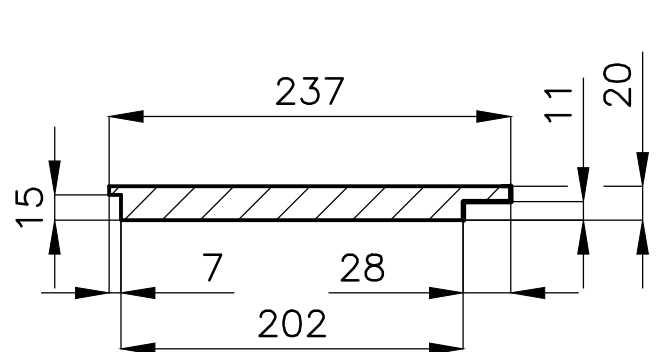

5
M1:5

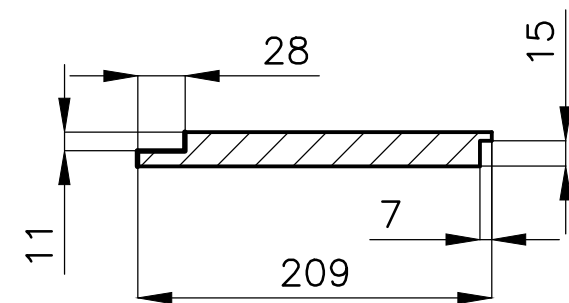


POL.	DĚLKA	KS
2	2220	2
2	1000	2
3	2220	2
3	1000	2
4	2220	2
4	1000	2
5	2220	2
5	1000	2

1 – KOSTRA SLOUPU „B,, Č.V. P-302


MATERIÁL: LAŤ „SM,, TL.20, POL.1 DLE POPISU
JEDNOTLIVÉ DÍLY OPLÁŠTĚNÍ UMÍSTIT KE KOSTŘE AŽ PŘI MONTÁŽI, VČ. ZHOTOVENÍ
OTVORŮ
PANELY OPLÁŠTĚNÍ L=1000 UPRAVIT DLE TVARU KLENBY MÍSTNOSTI
PŮ – MOŘIT DLE DOHODY S ING.ARCH. E.MACHOLÁNOVOU

ZHOTOVIL: Ing. PELANT Václav	POLOŽKA	MNOŽSTVÍ 1KS
AKCE HROTOVICE		
MĚŘITKO 1:15	DATUM 28.10.2017	VYŠŠÍ SESTAVA
OBSAH SLOUP 2		P-104 Č.V. P-215


ČELNÍ POHLED

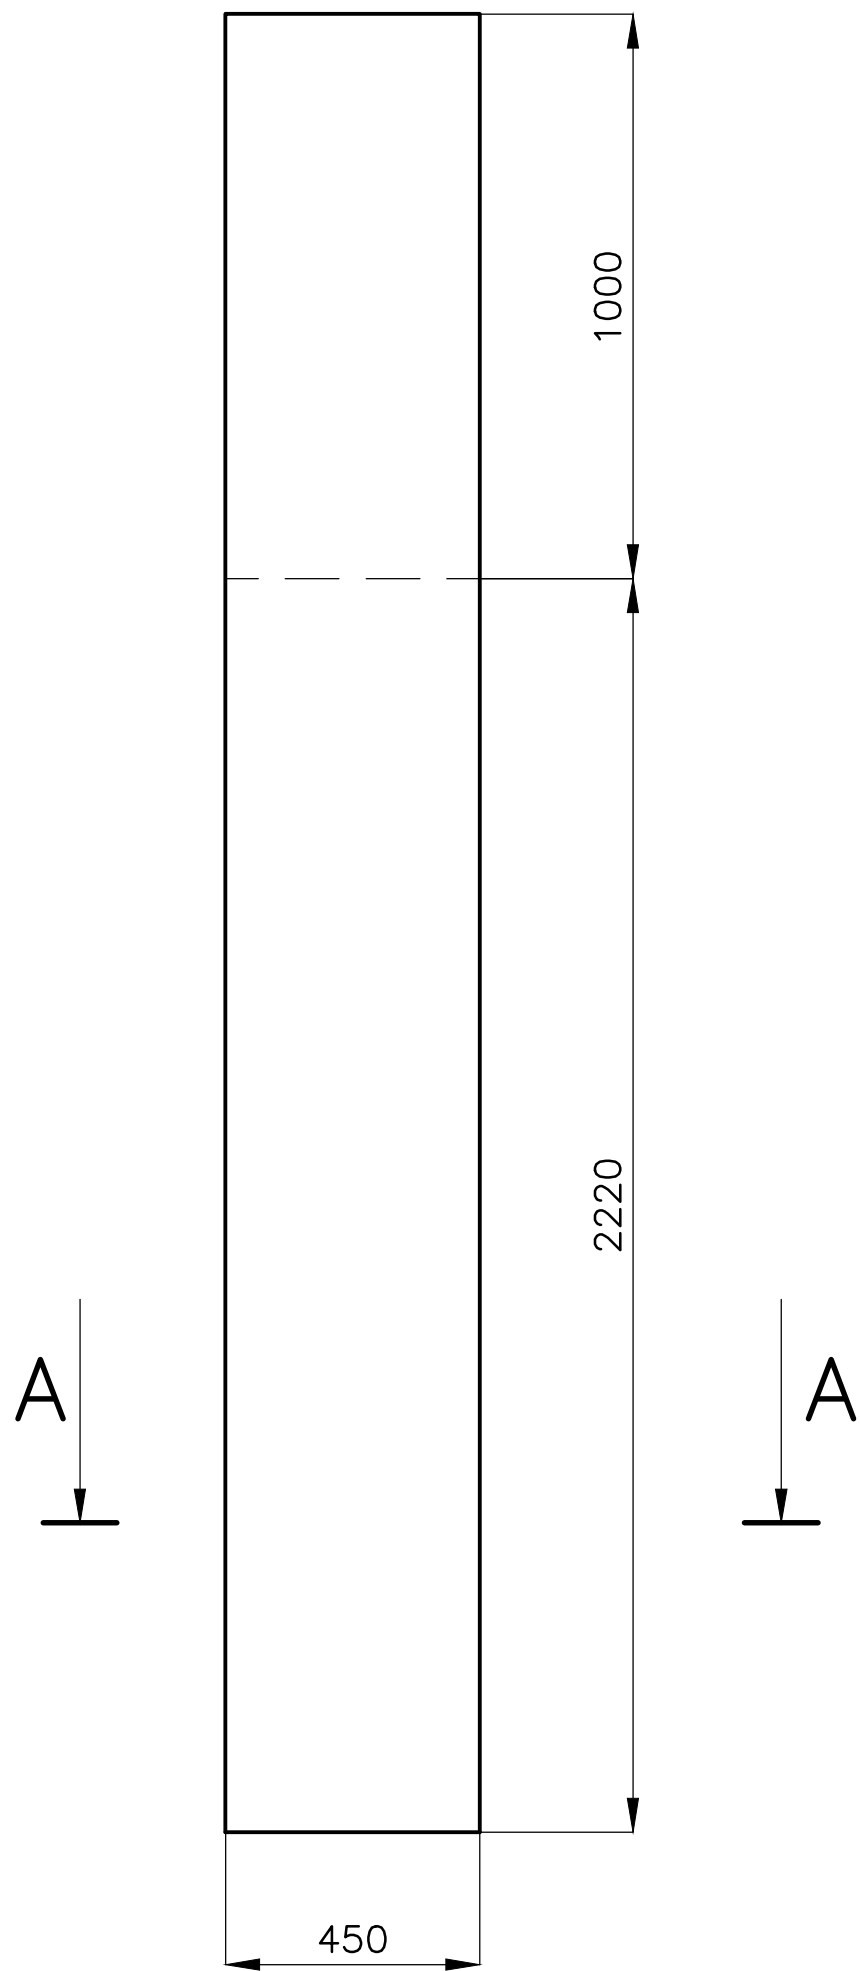


A-A
M1:5

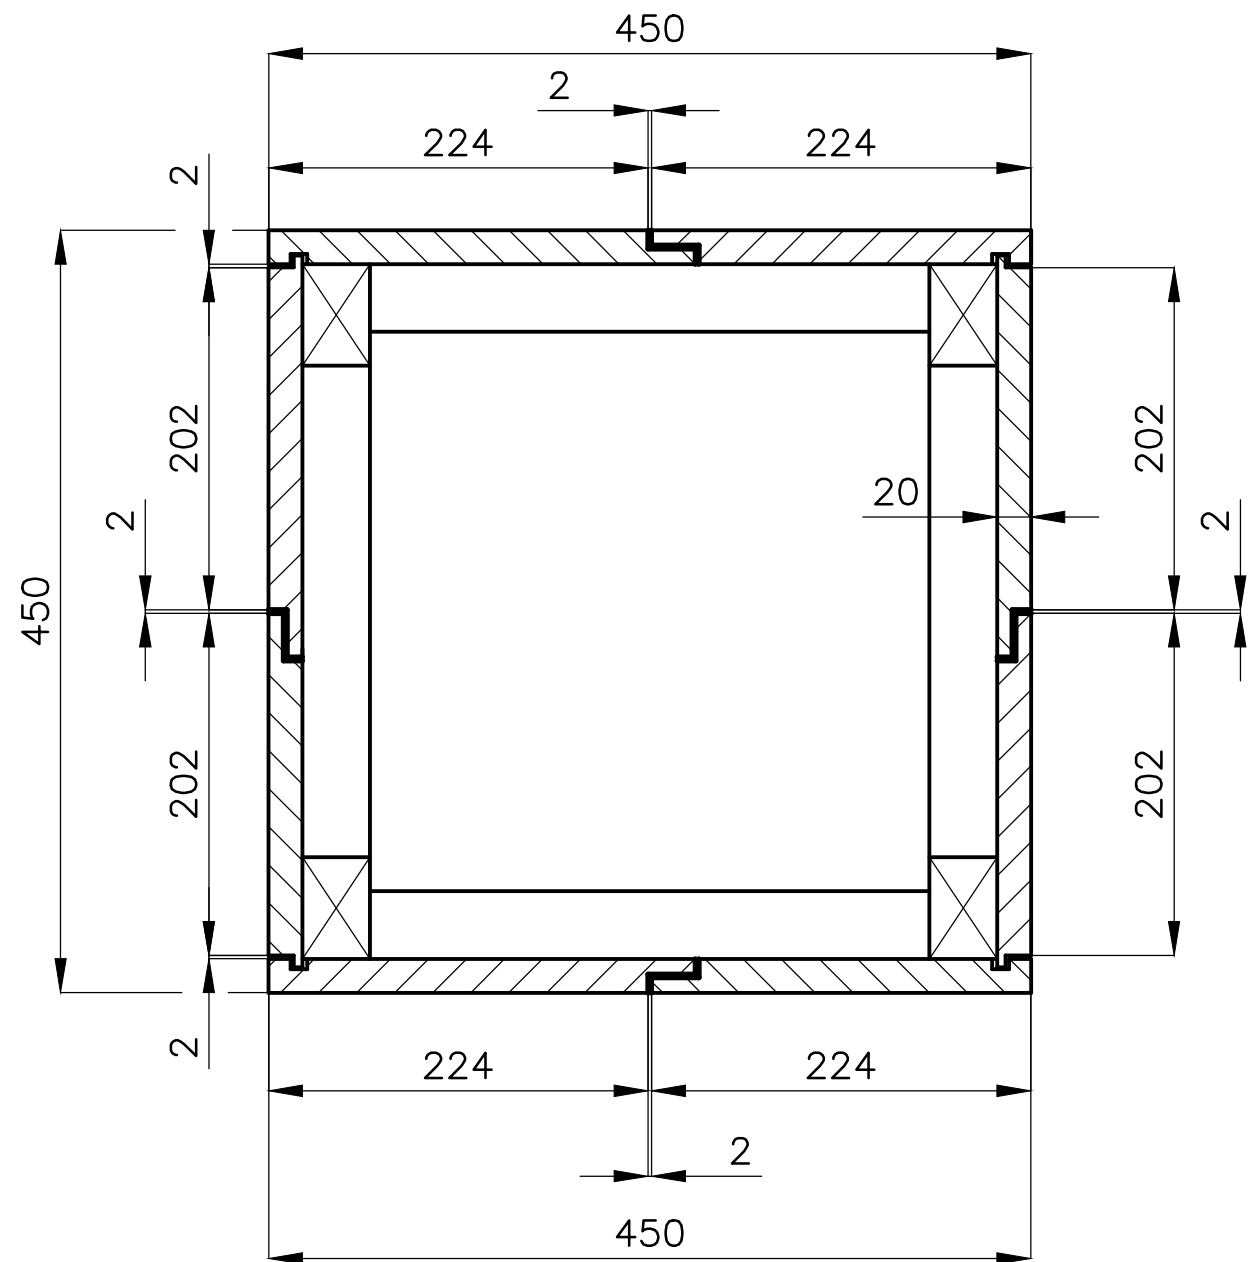


A-A
M1:5

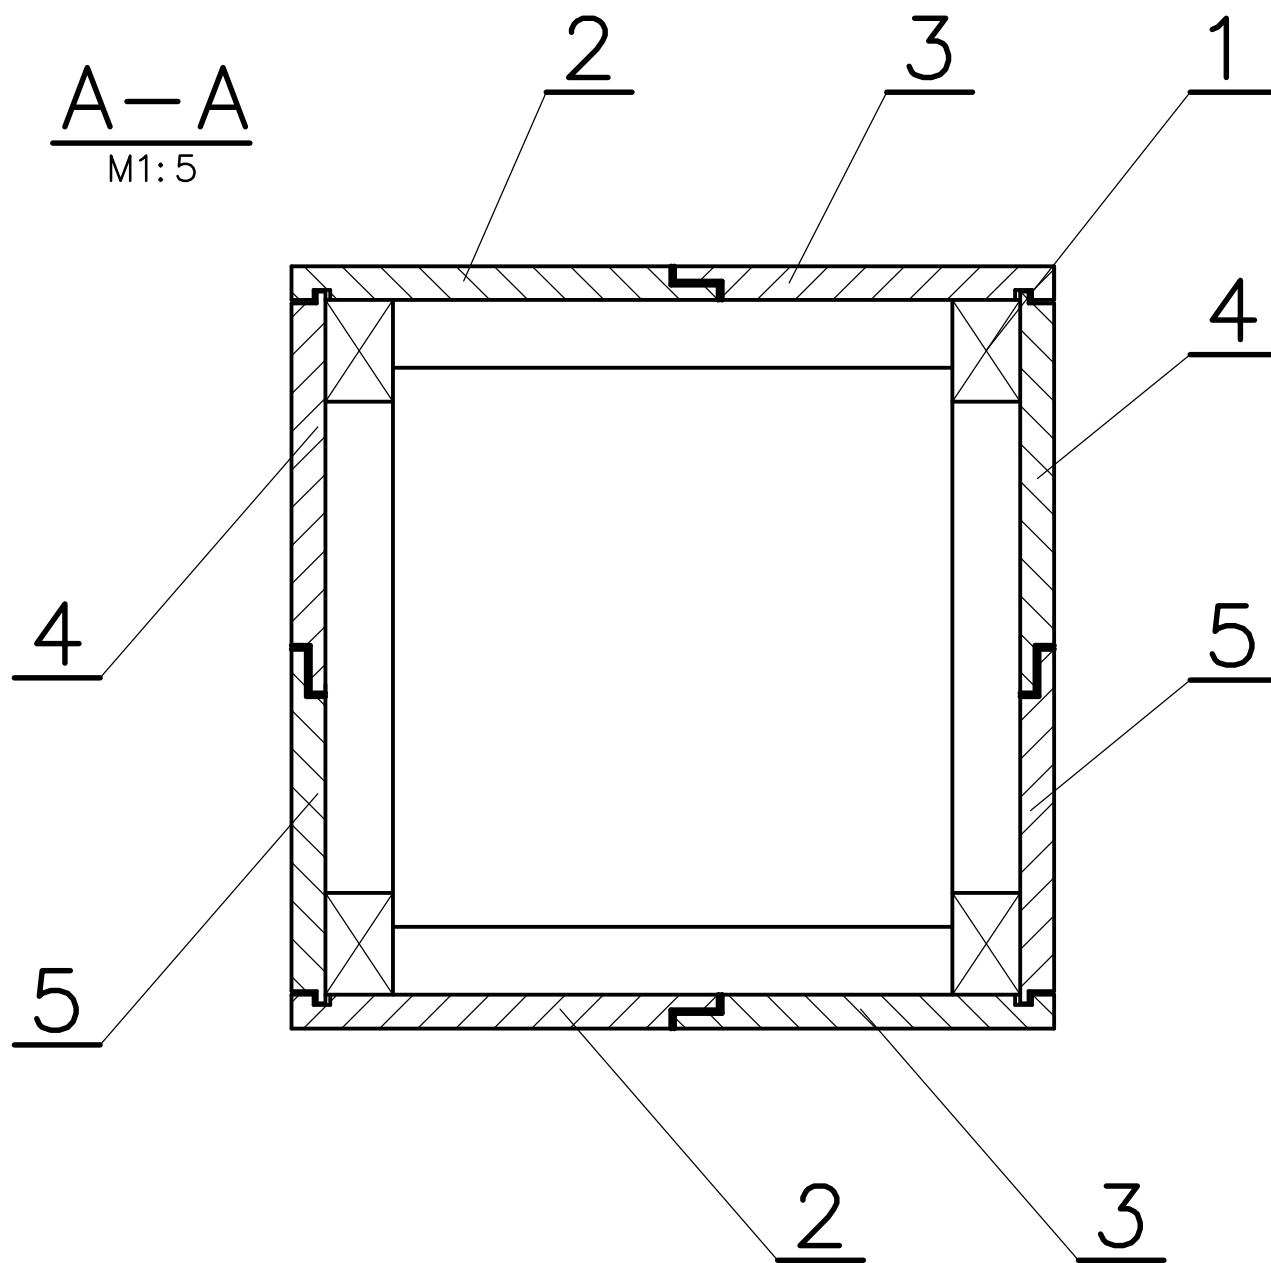


AXONOMETRIE

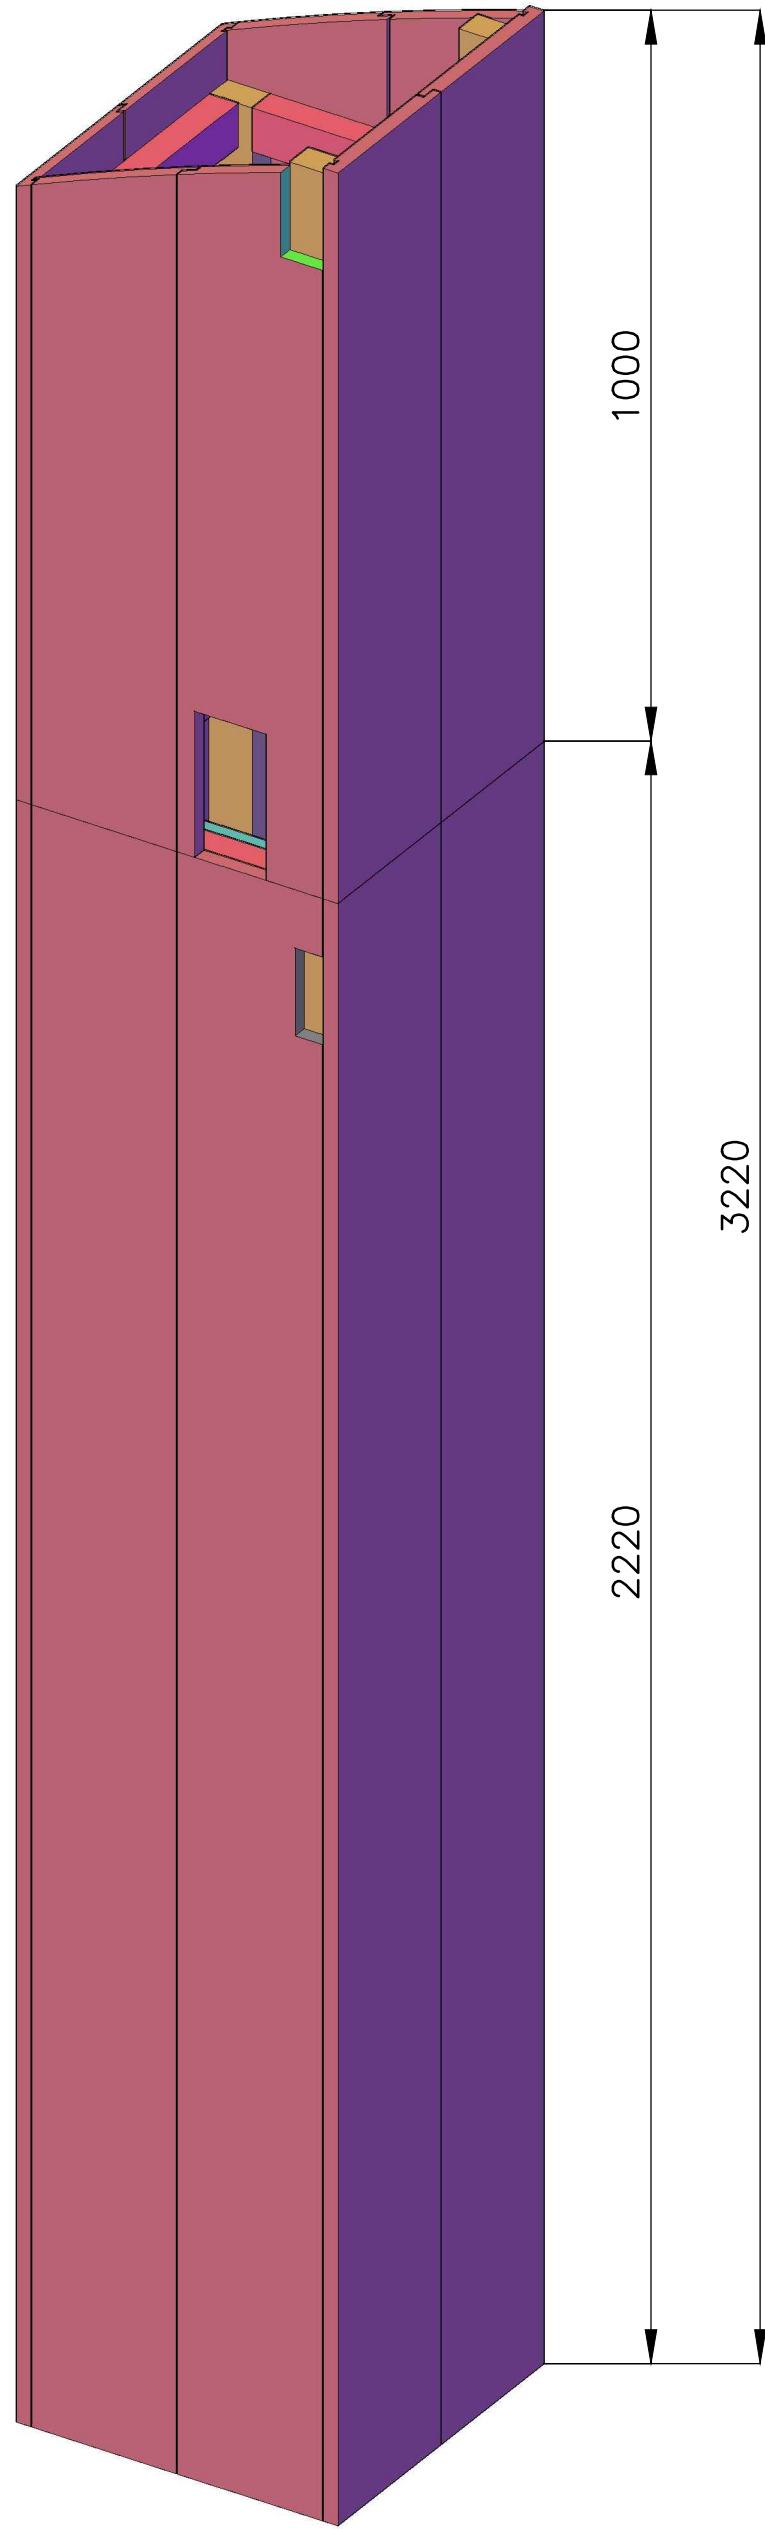


AXONOMETRIE

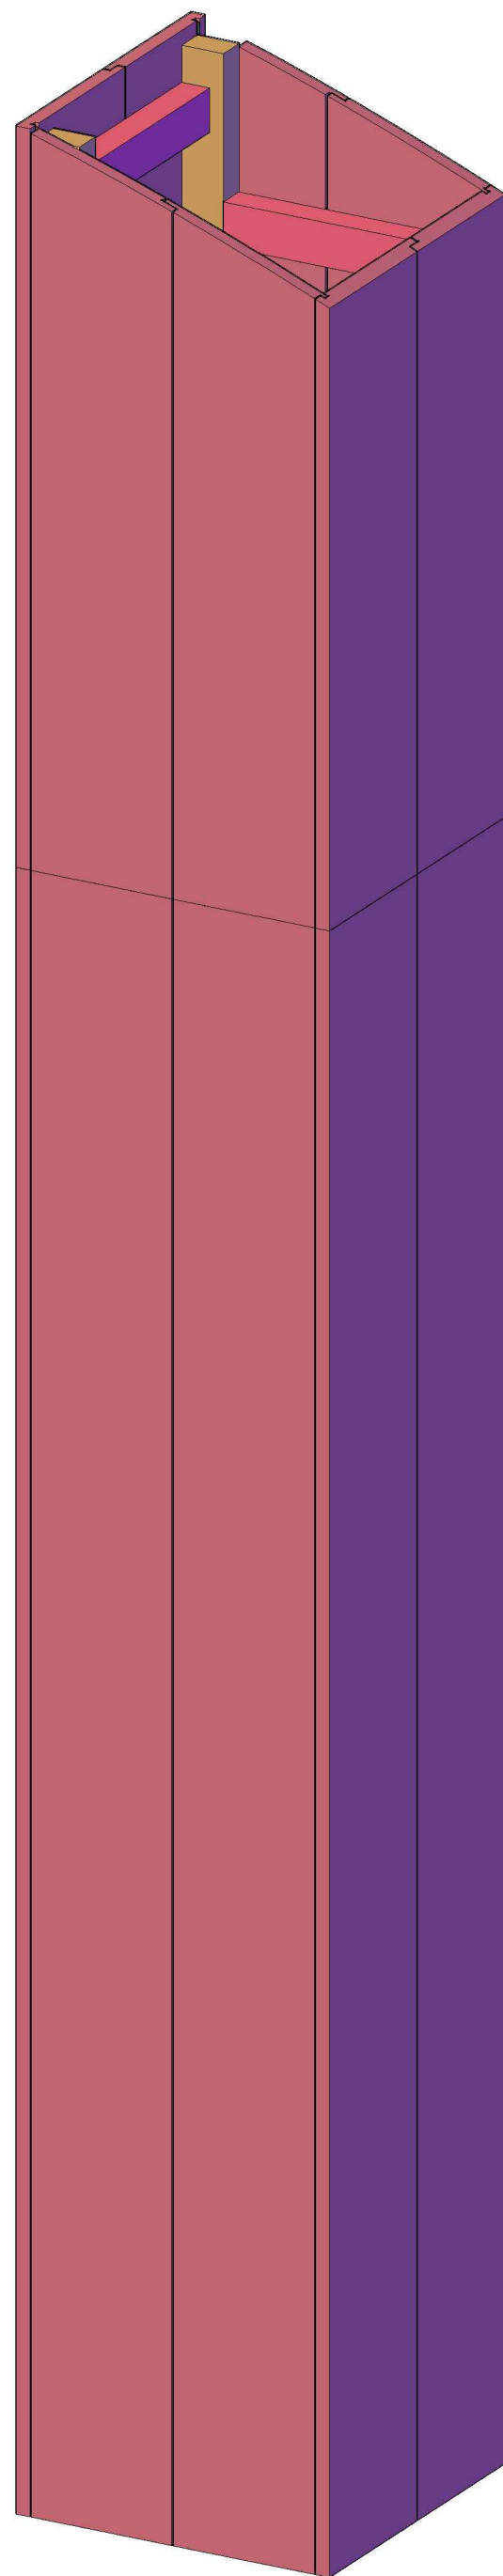


2
M1:5

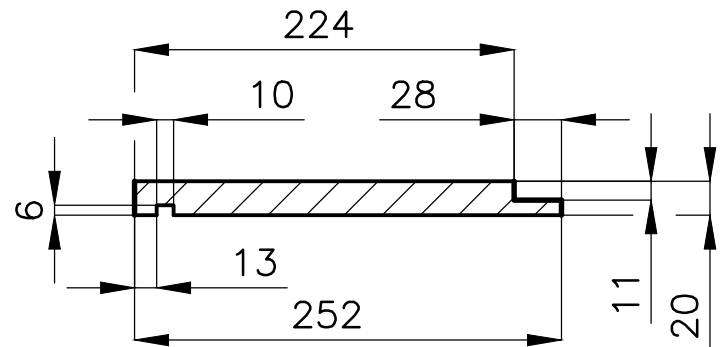


3
M1:5

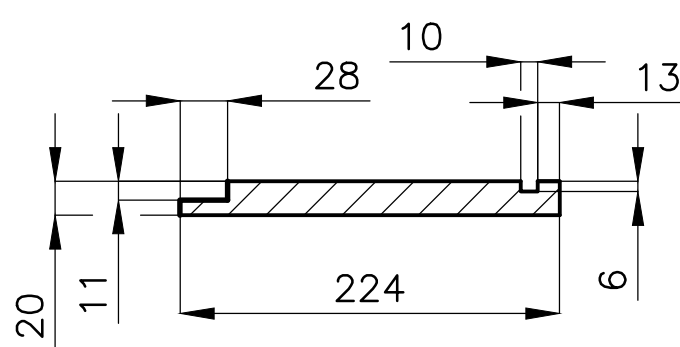

4
M1:5

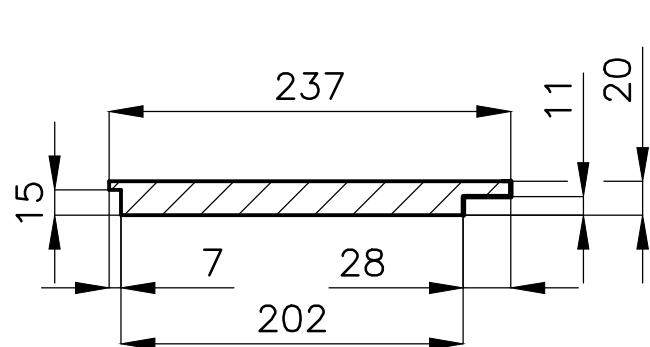

5
M1:5

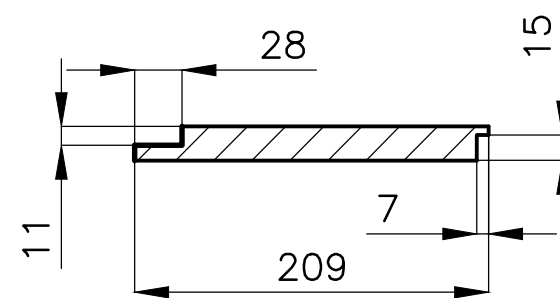


POL.	DĚLKA	KS
2	2220	2
2	1000	2
3	2220	2
3	1000	2
4	2220	2
4	1000	2
5	2220	2
5	1000	2

1 – KOSTRA SLOUPU „A,, Č.V. P-301


MATERIÁL: LAŤ „SM,, TL.20, POL.1 DLE POPISU
JEDNOTLIVÉ DÍLY OPLÁŠTĚNÍ UMÍSTIT KE KOSTŘE AŽ PŘI MONTÁŽI, VČ. ZHOTOVENÍ OTVORŮ
PANELY OPLÁŠTĚNÍ L=1000 UPRAVIT DLE TVARU KLENBY MÍSTNOSTI
PŮ – MOŘIT DLE DOHODY S ING.ARCH. E.MACHOLÁNOVOU

ZHOTOVIL: Ing. PELANT Václav	POLOŽKA	MNOŽSTVÍ 1KS
AKCE HROTOVICE		
MĚŘITKO 1:15	DATUM 28.10.2017	VYŠŠÍ SESTAVA
OBSAH SLOUP 3		P-104
		Č.V. P-216


ČELNÍ POHLED

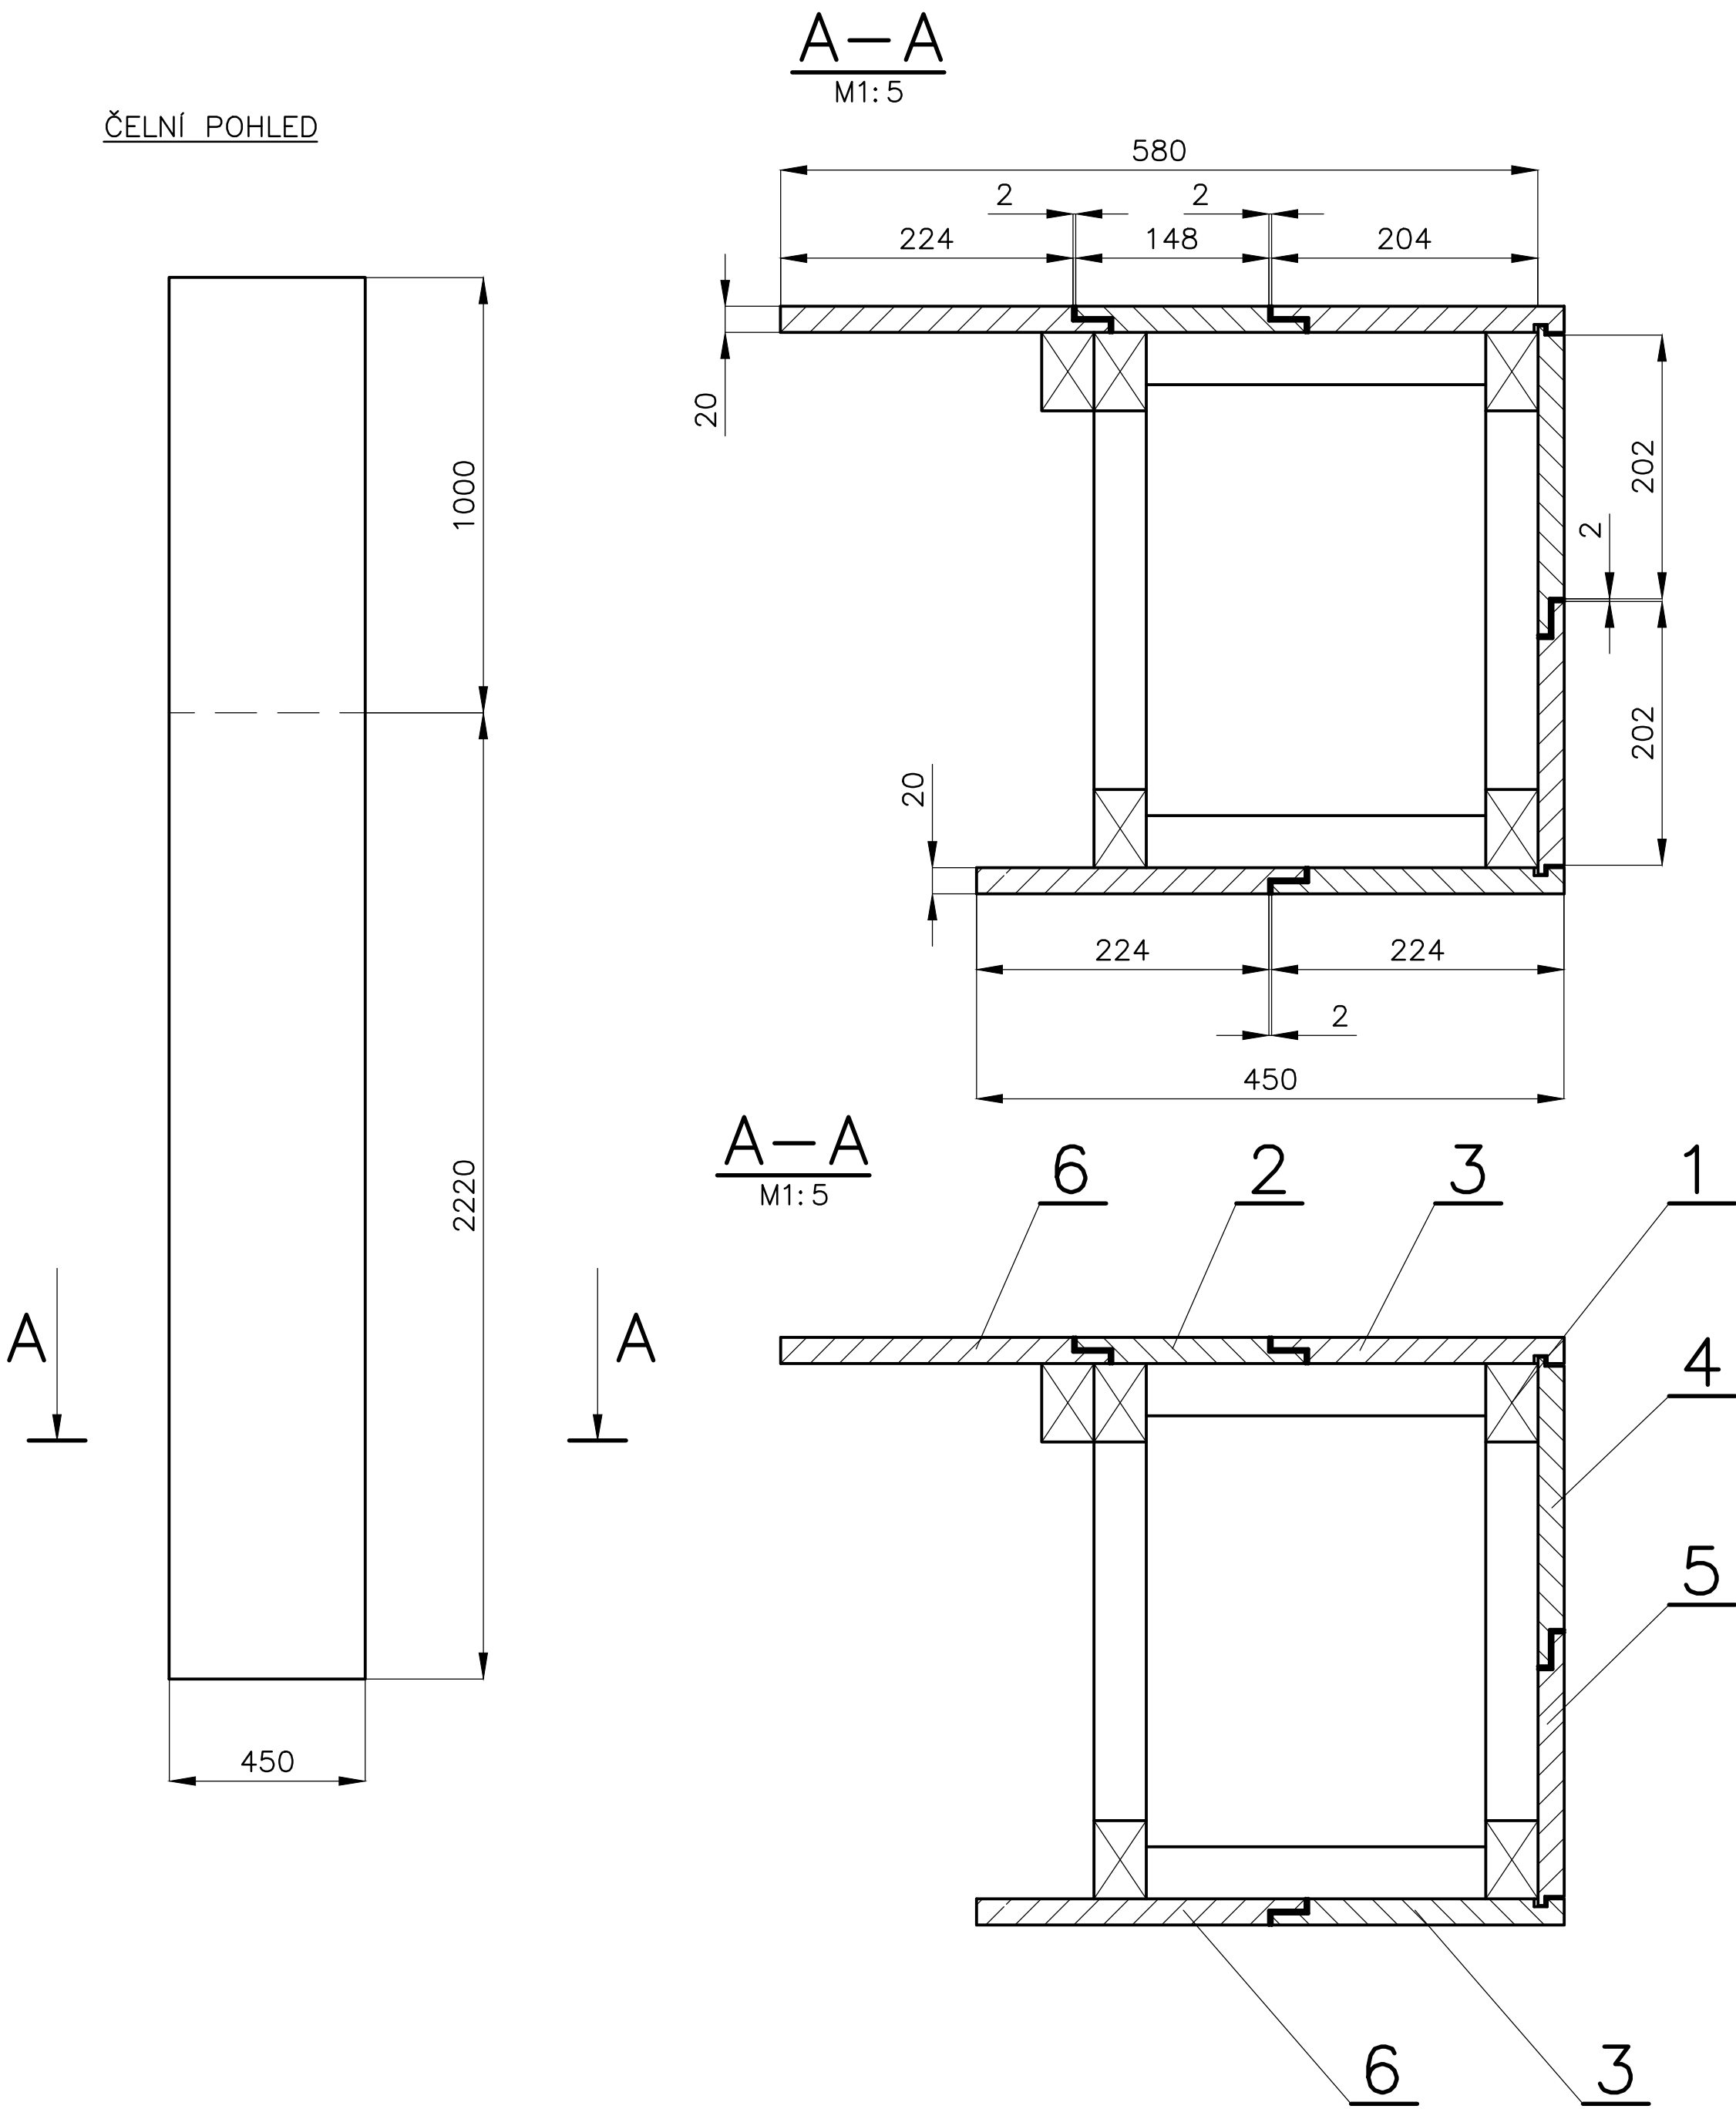


AXONOMETRIE

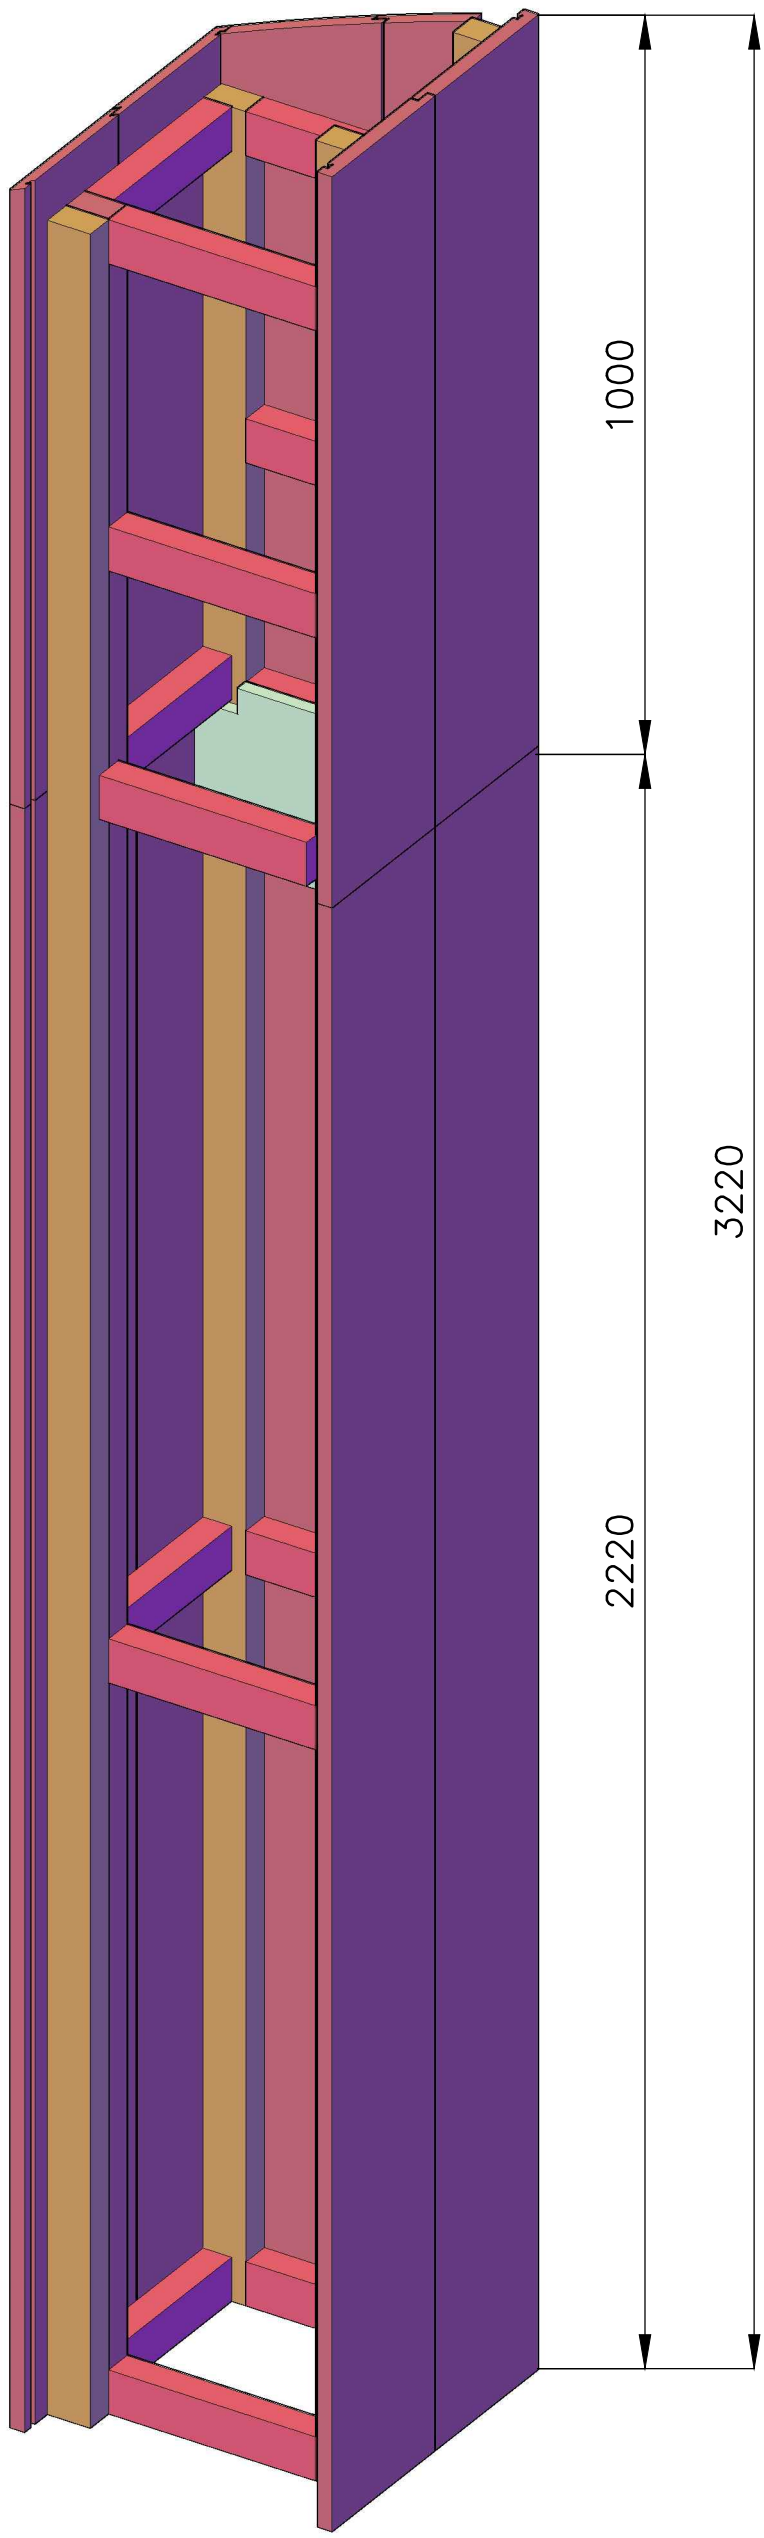


AXONOMETRIE

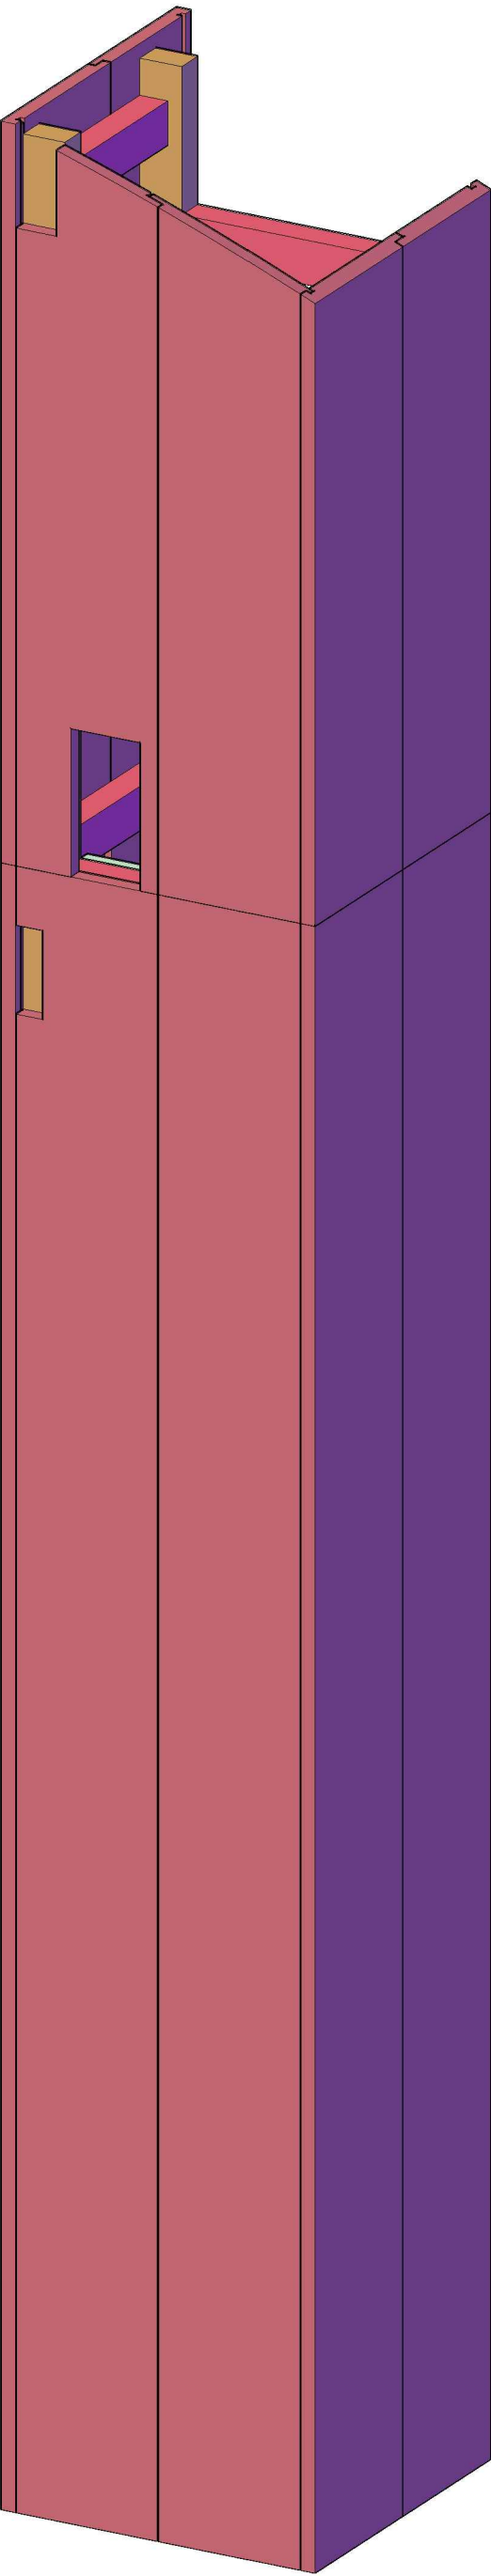


2
M1:5

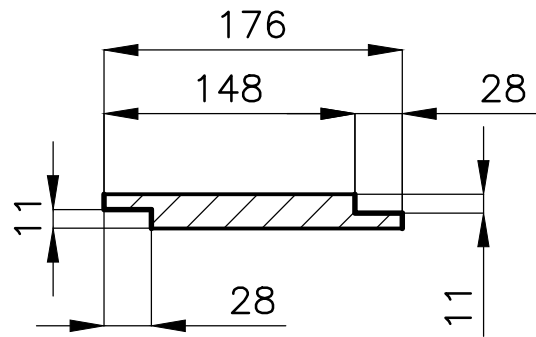


3
M1:5

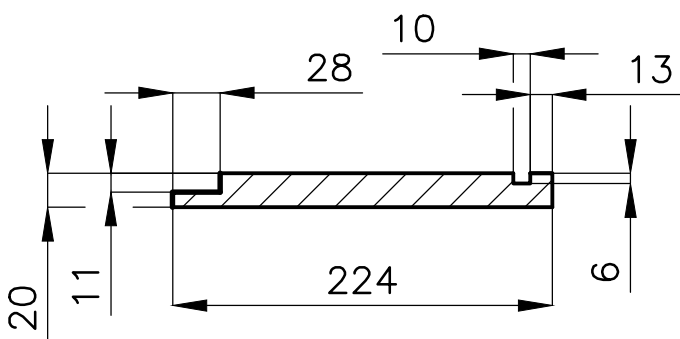


4
M1:5

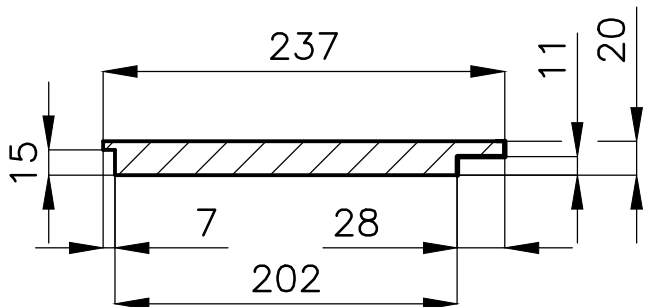

5
M1:5

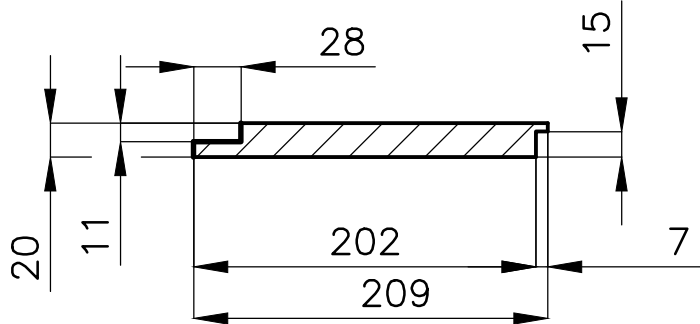

6
M1:5



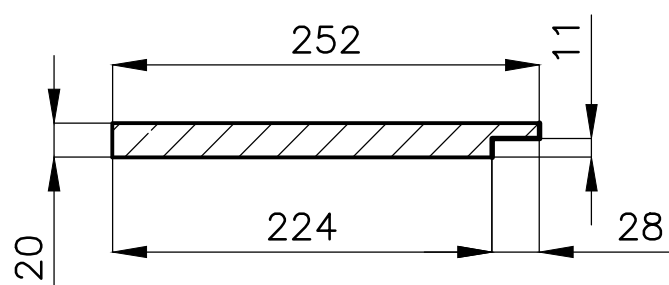


POL.	DĚLKA	KS
2	2220	1
2	1000	1
3	2220	2
3	1000	2
4	2220	1
4	1000	1
5	2220	1
5	1000	1
6	2220	2
6	1000	2


1 – KOSTRA SLOUPU „C,, Č.V. P-303

MATERIÁL: LAŤ „SM,, TL.20, POL.1 DLE POPISU
JEDNOTLIVÉ DÍLY OPLÁŠTĚNÍ UMÍSTIT KE KOSTŘE AŽ PŘI MONTÁŽI, VČ. ZHOTOVENÍ
OTVORŮ
PANELY OPLÁŠTĚNÍ L=1000 UPRAVIT DLE TVARU KLENBY MÍSTNOSTI
PŮ – MORIT DLE DOHODY S ING.ARCH. E.MACHOLÁNOVOU






ZHOTOVIL: Ing. PELANT Václav	POLOŽKA	MNOŽSTVÍ 1KS
AKCE HROTOVICE		
MĚŘITKO 1:15	DATUM 28.10.2017	VYŠŠÍ SESTAVA
OBSAH SLOUP 4		P-104
		Č.V. P-217

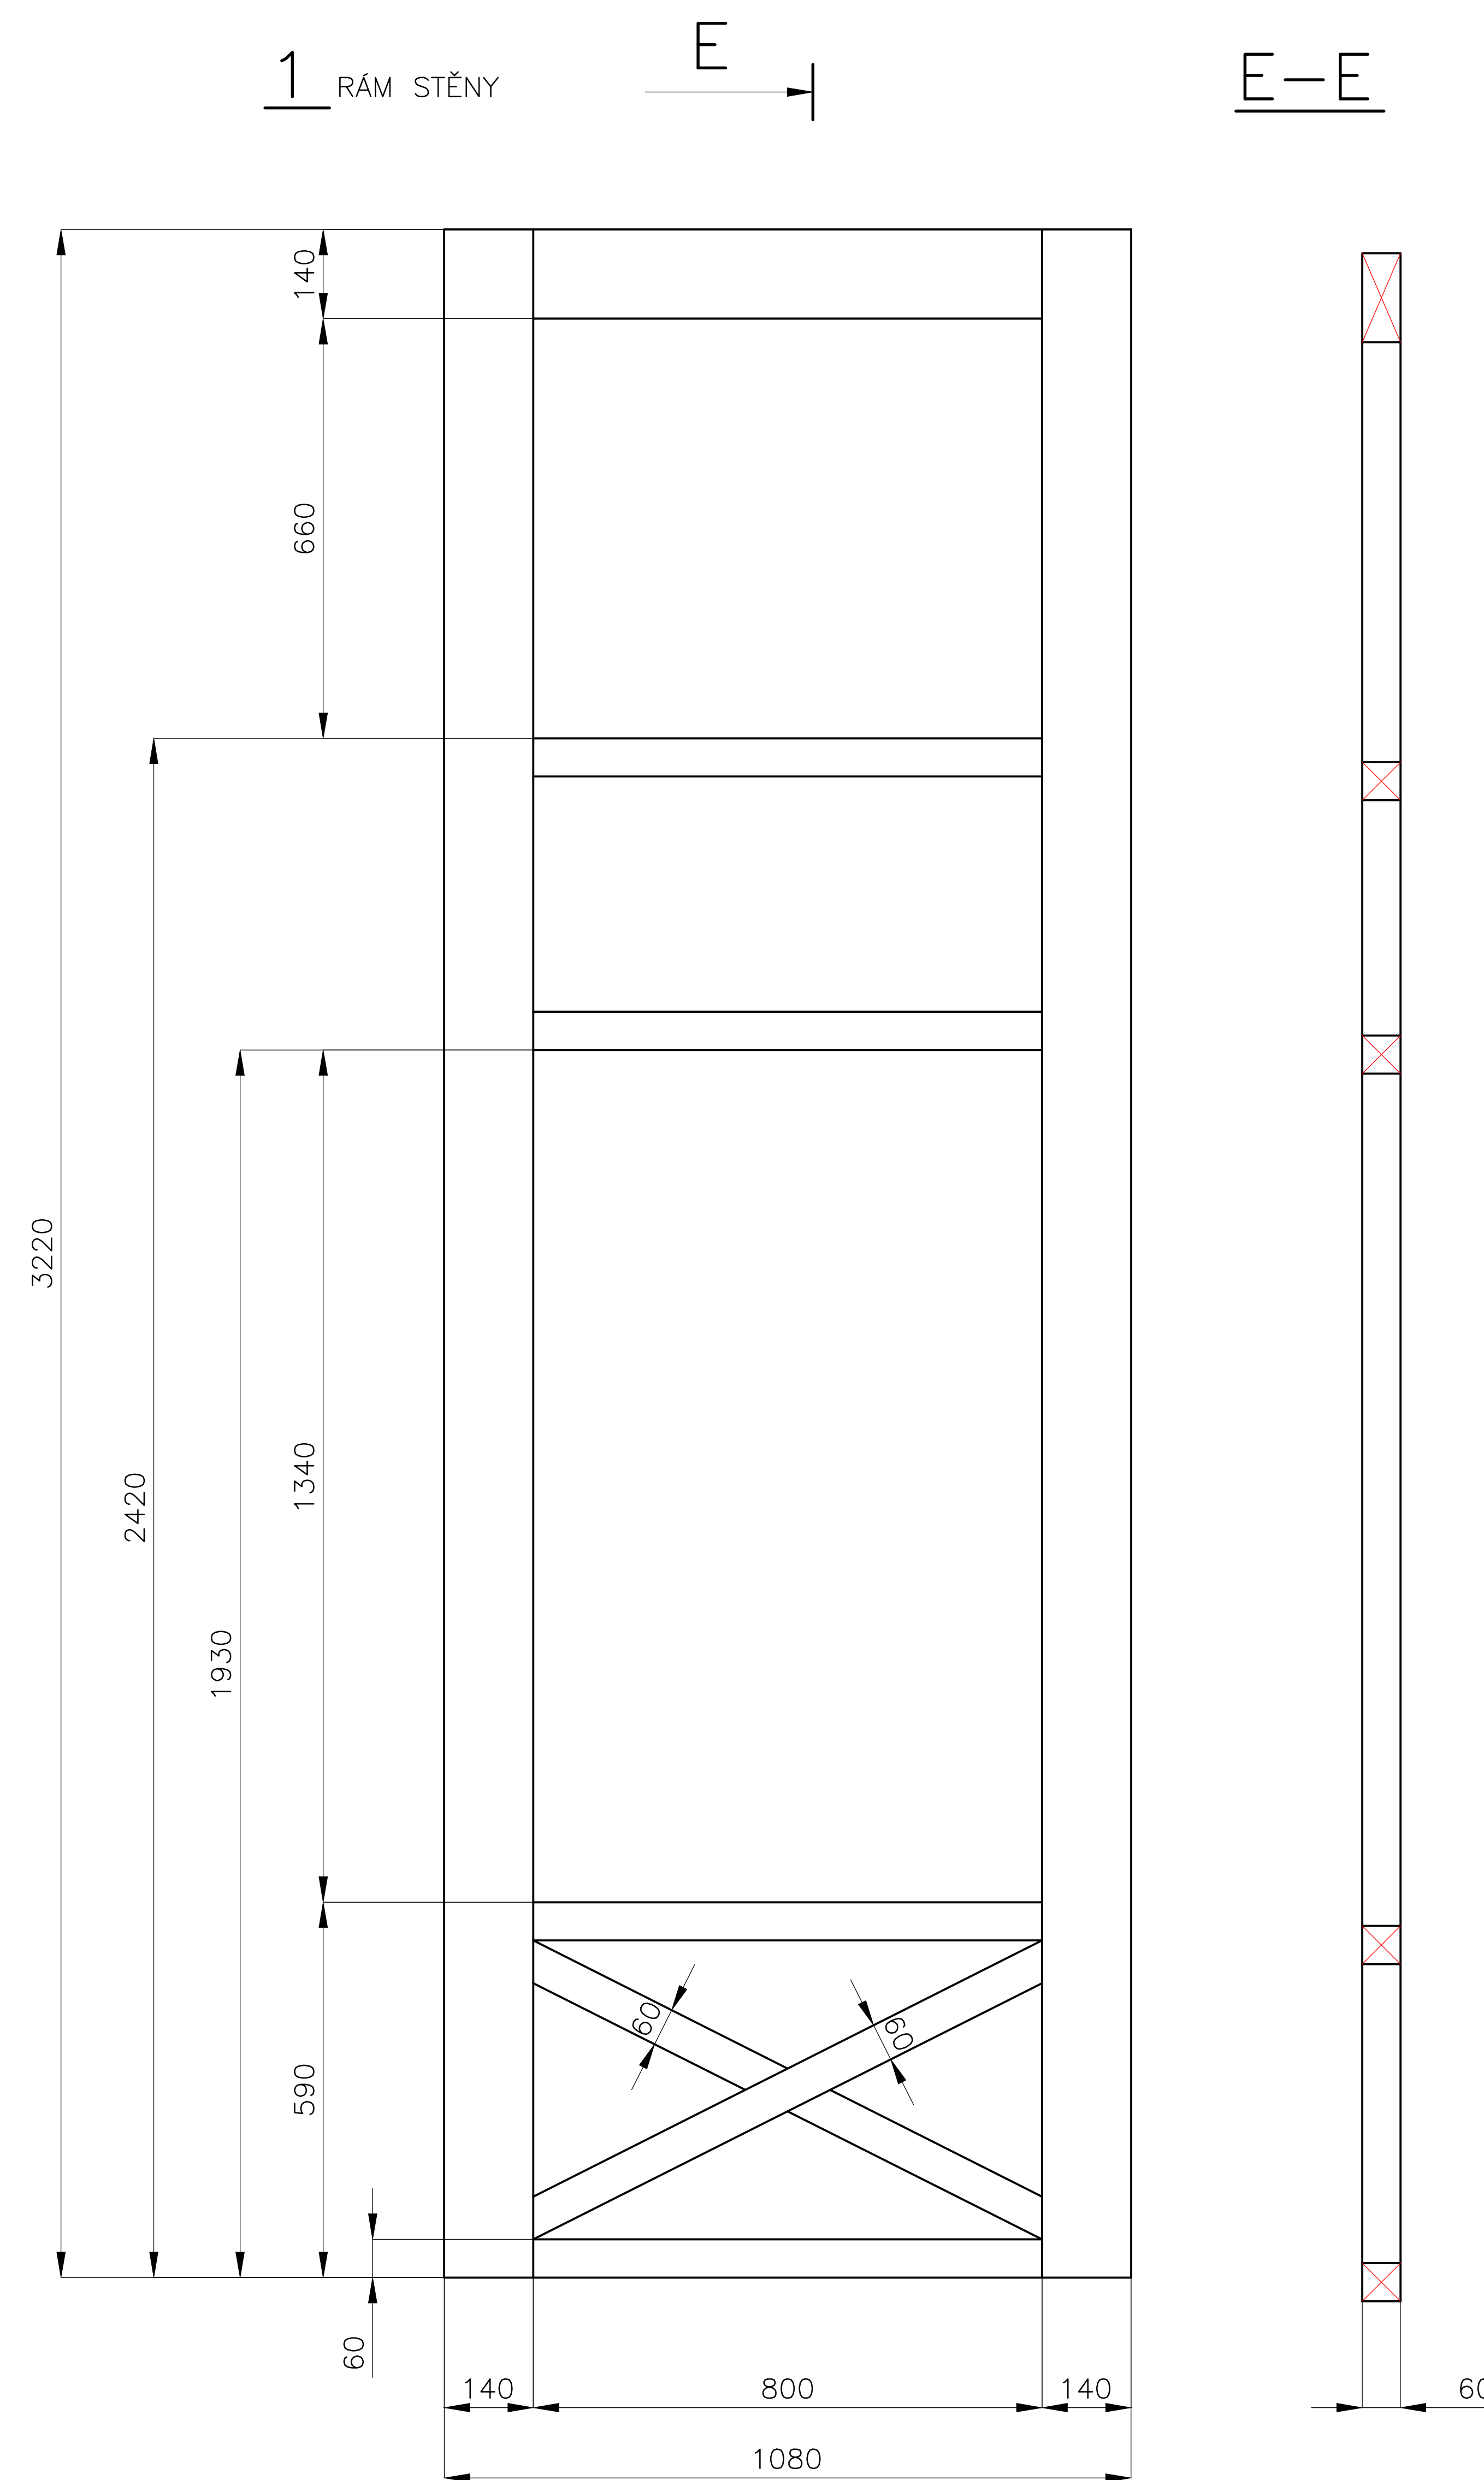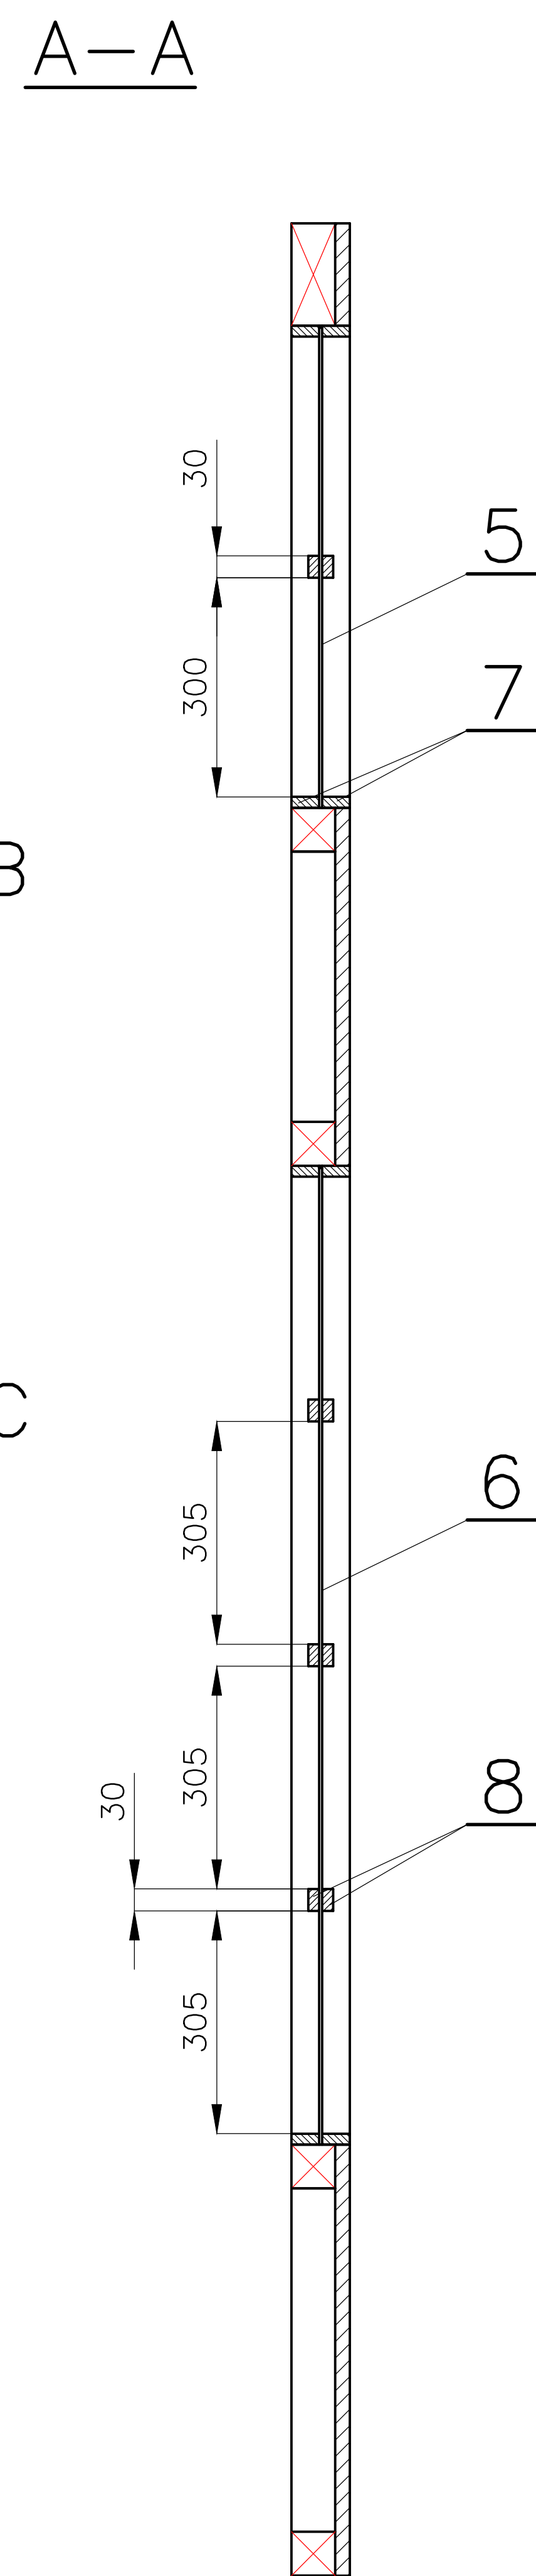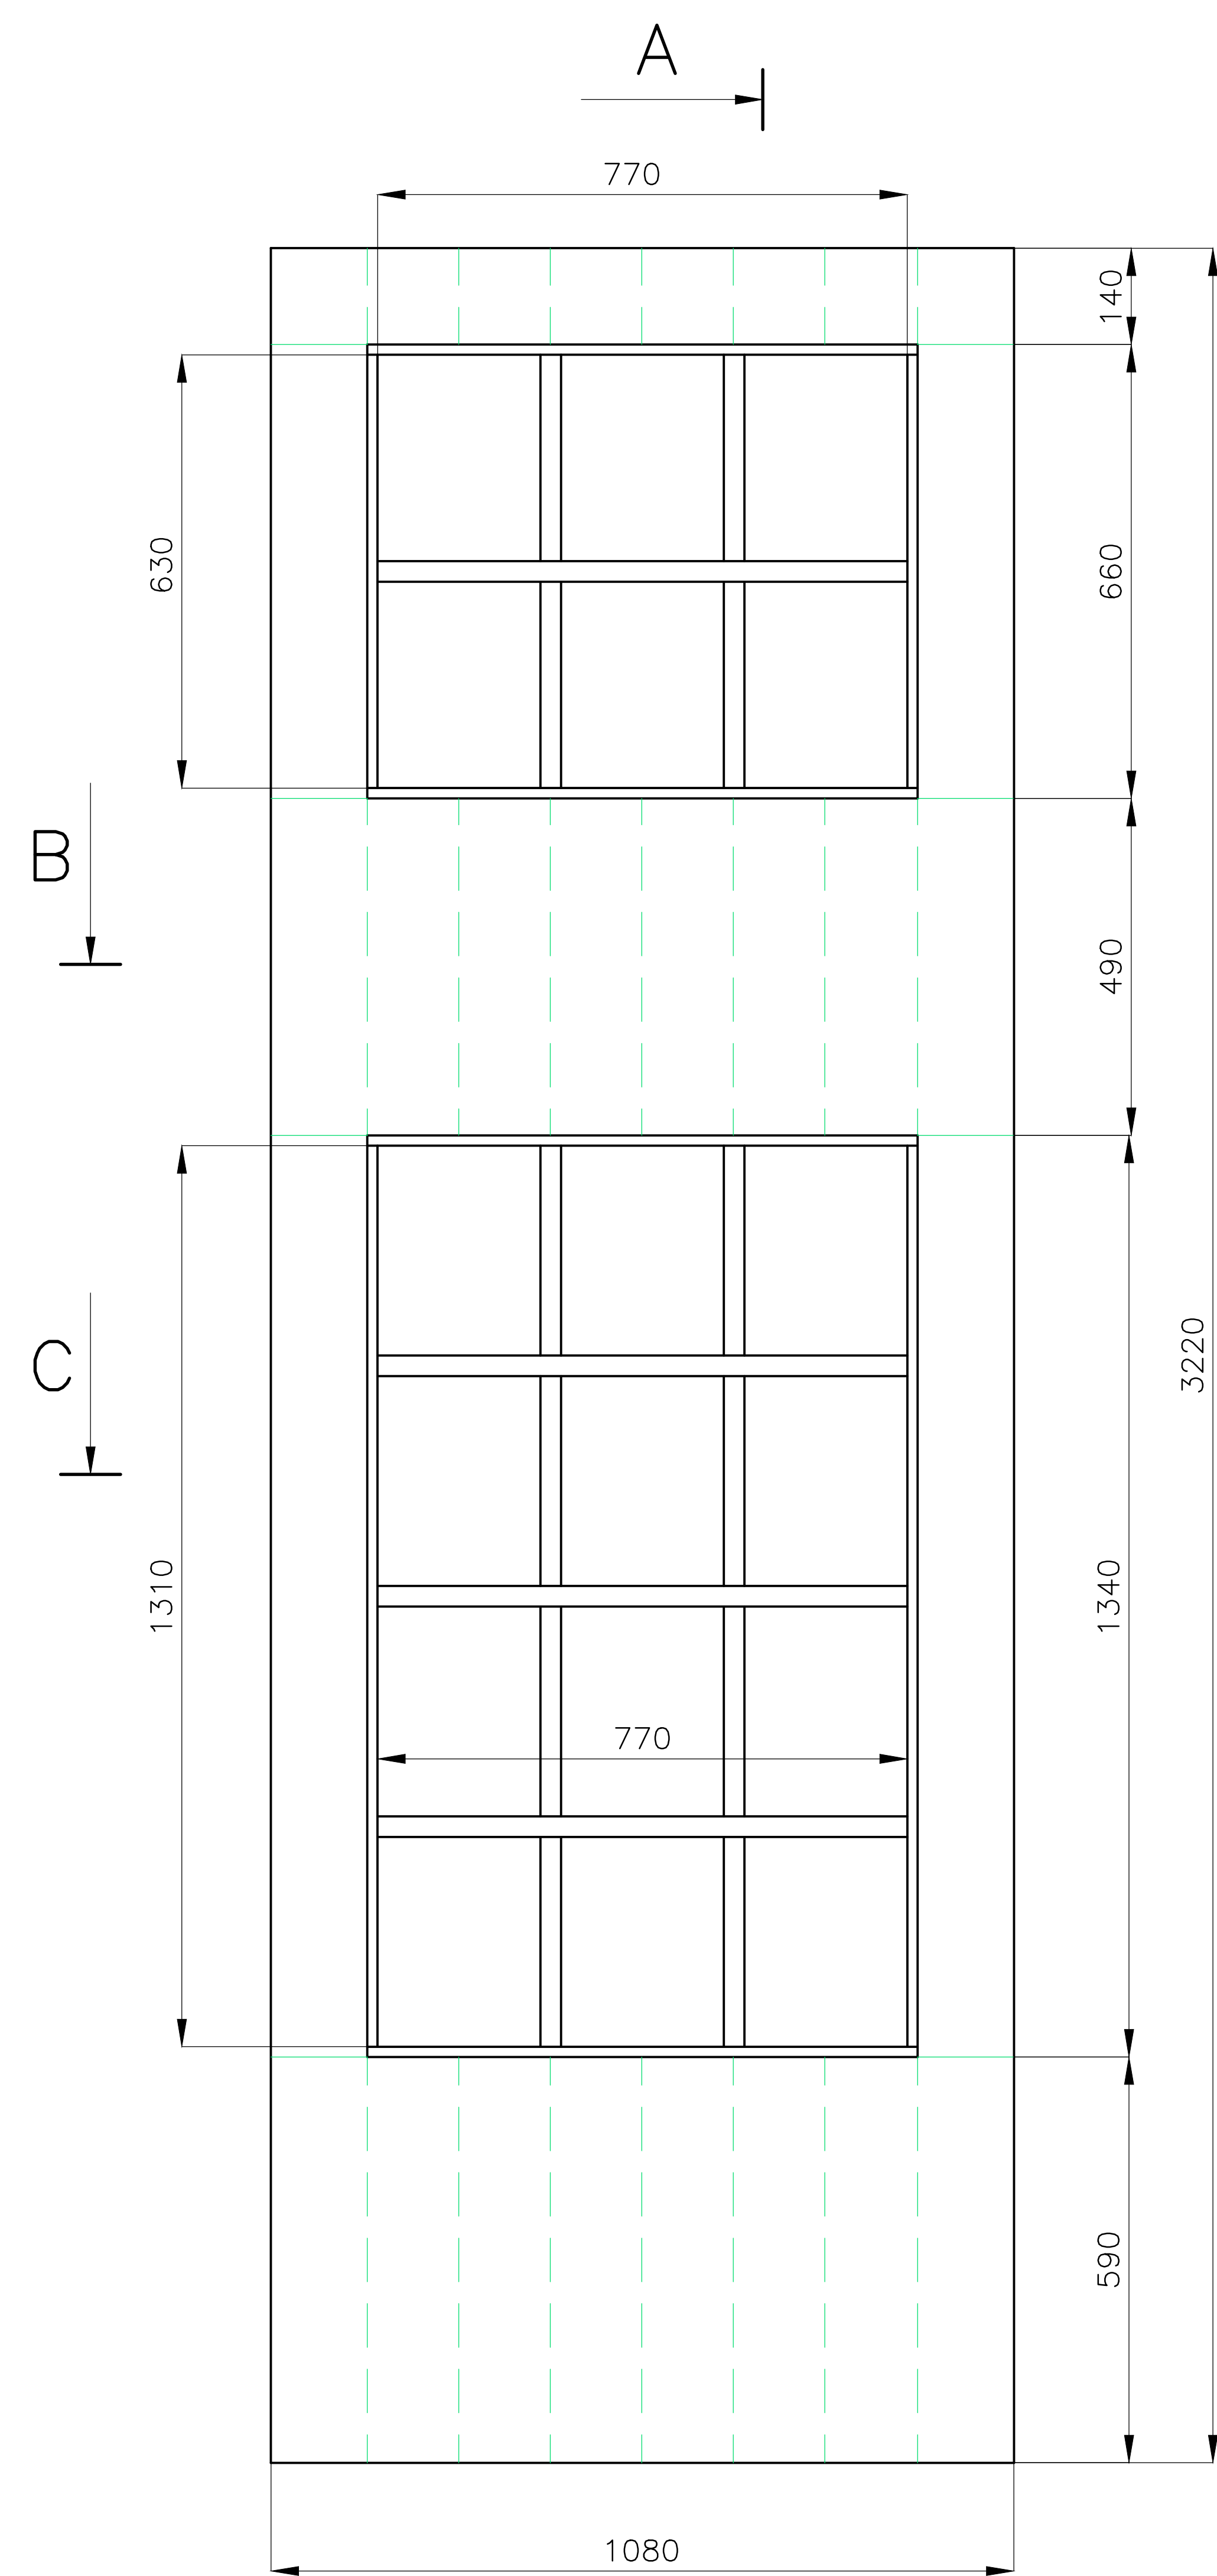

AXONOMETRIE
ČELNÍ POHLED

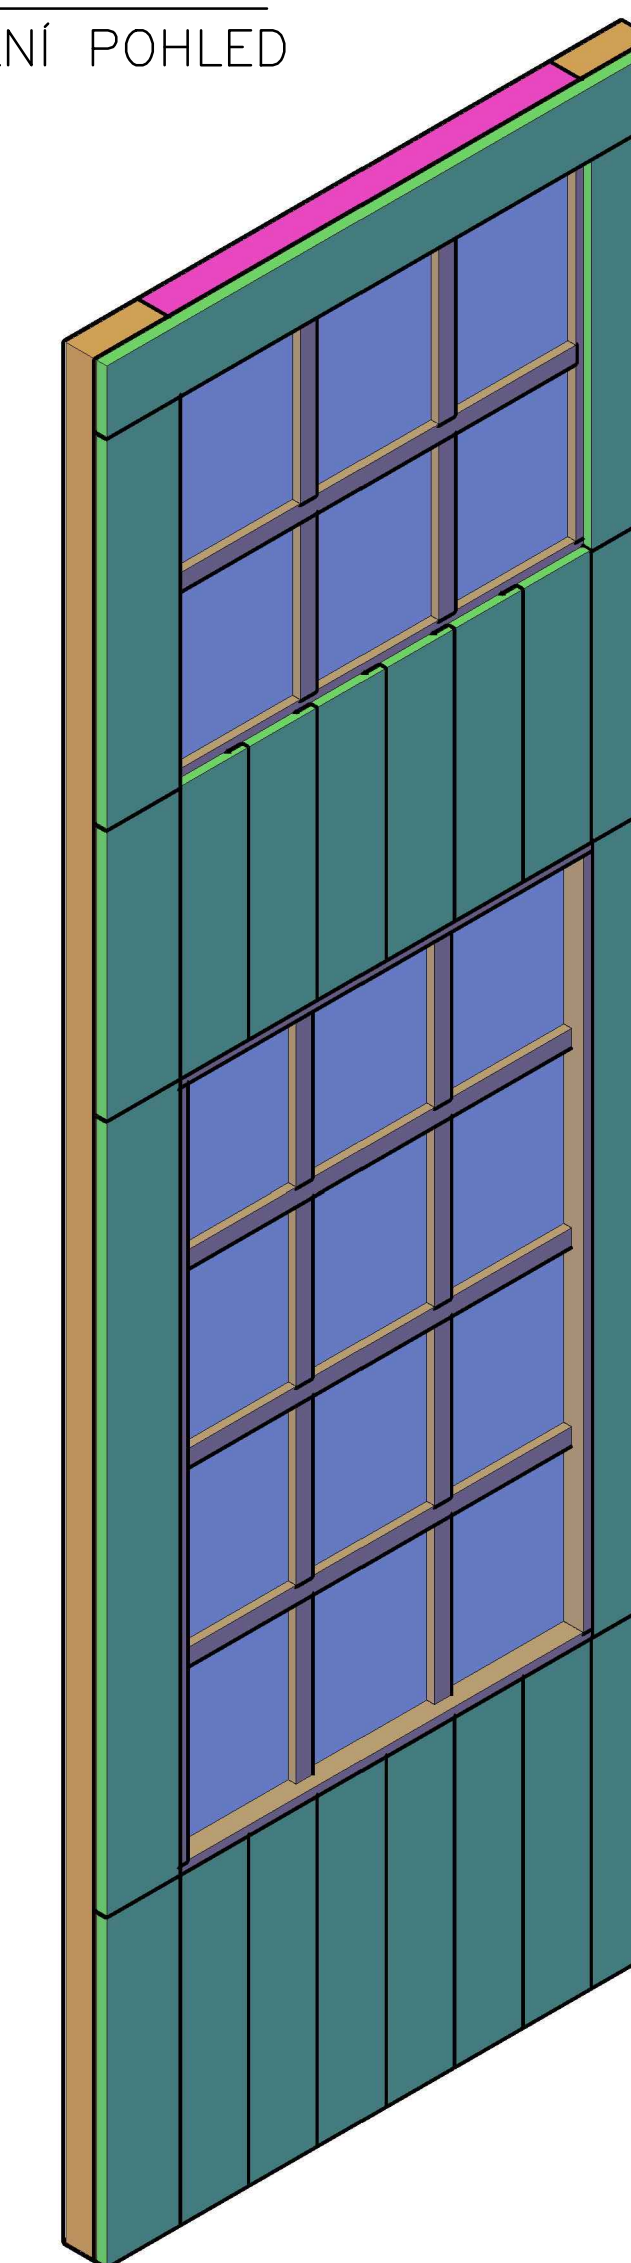


AXONOMETRIE
ČELNÍ POHLED

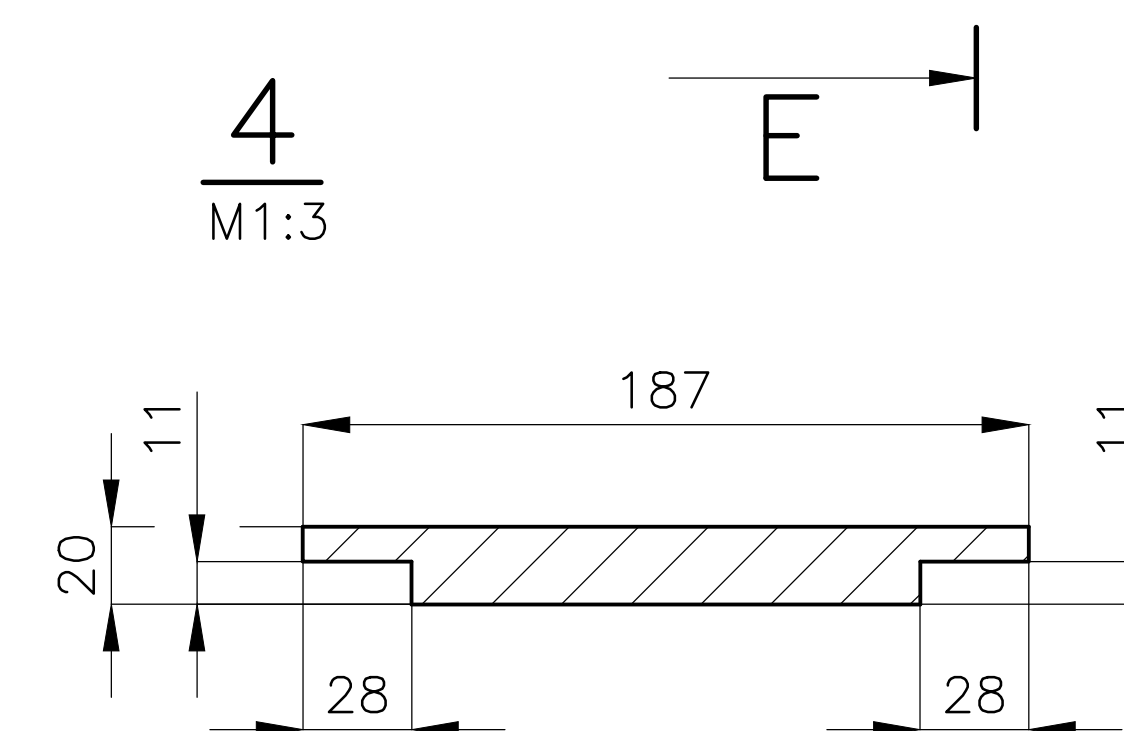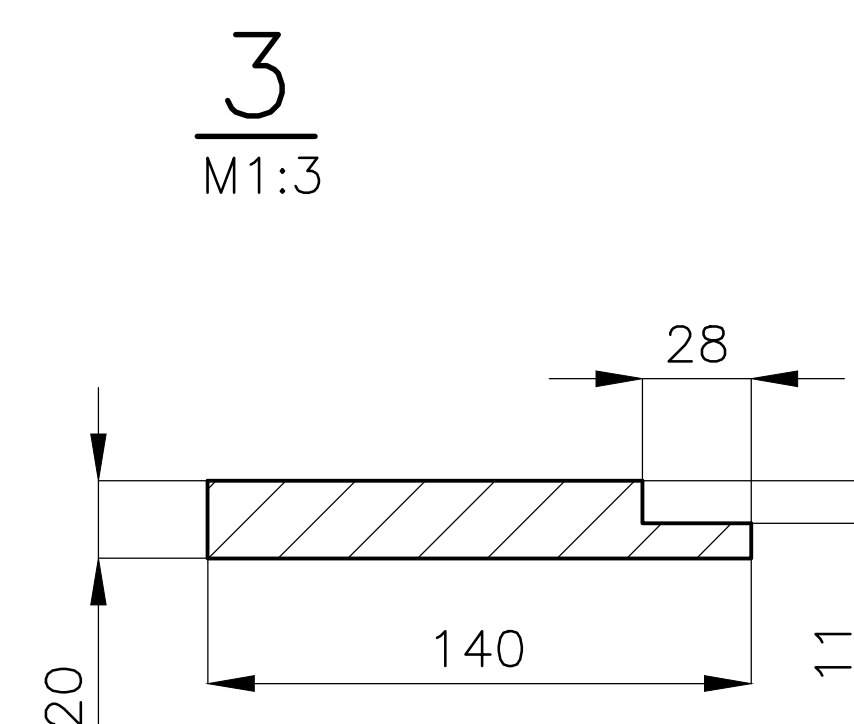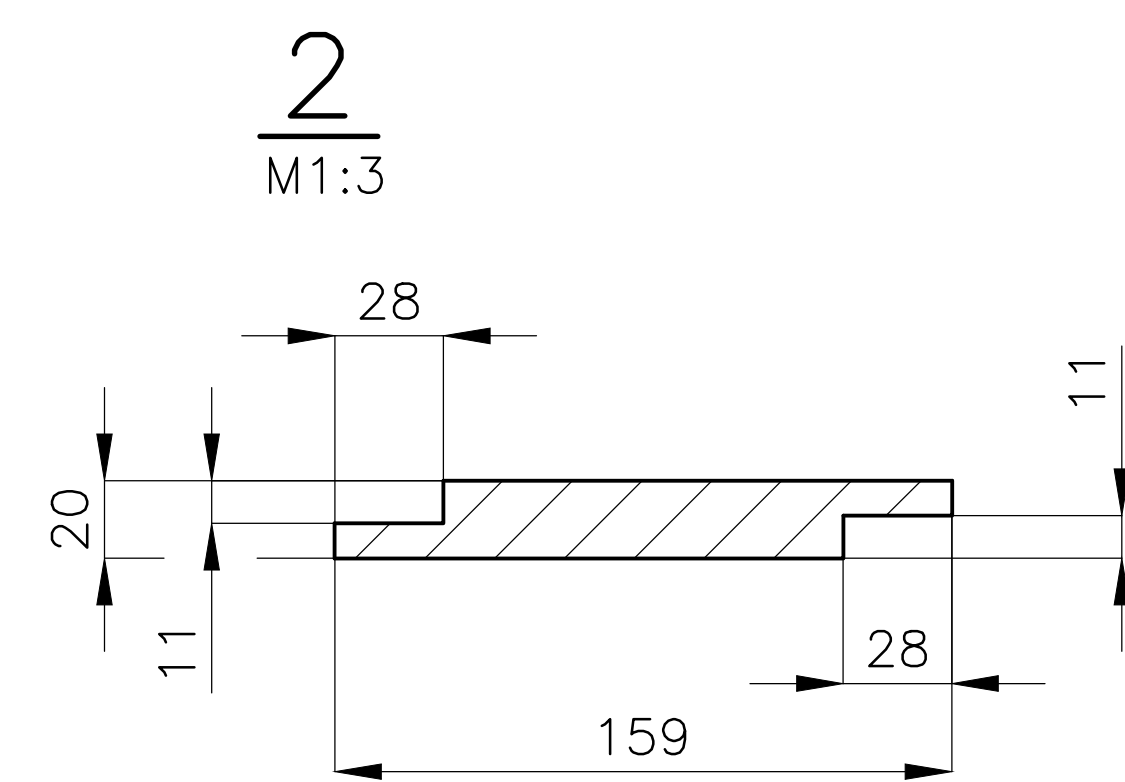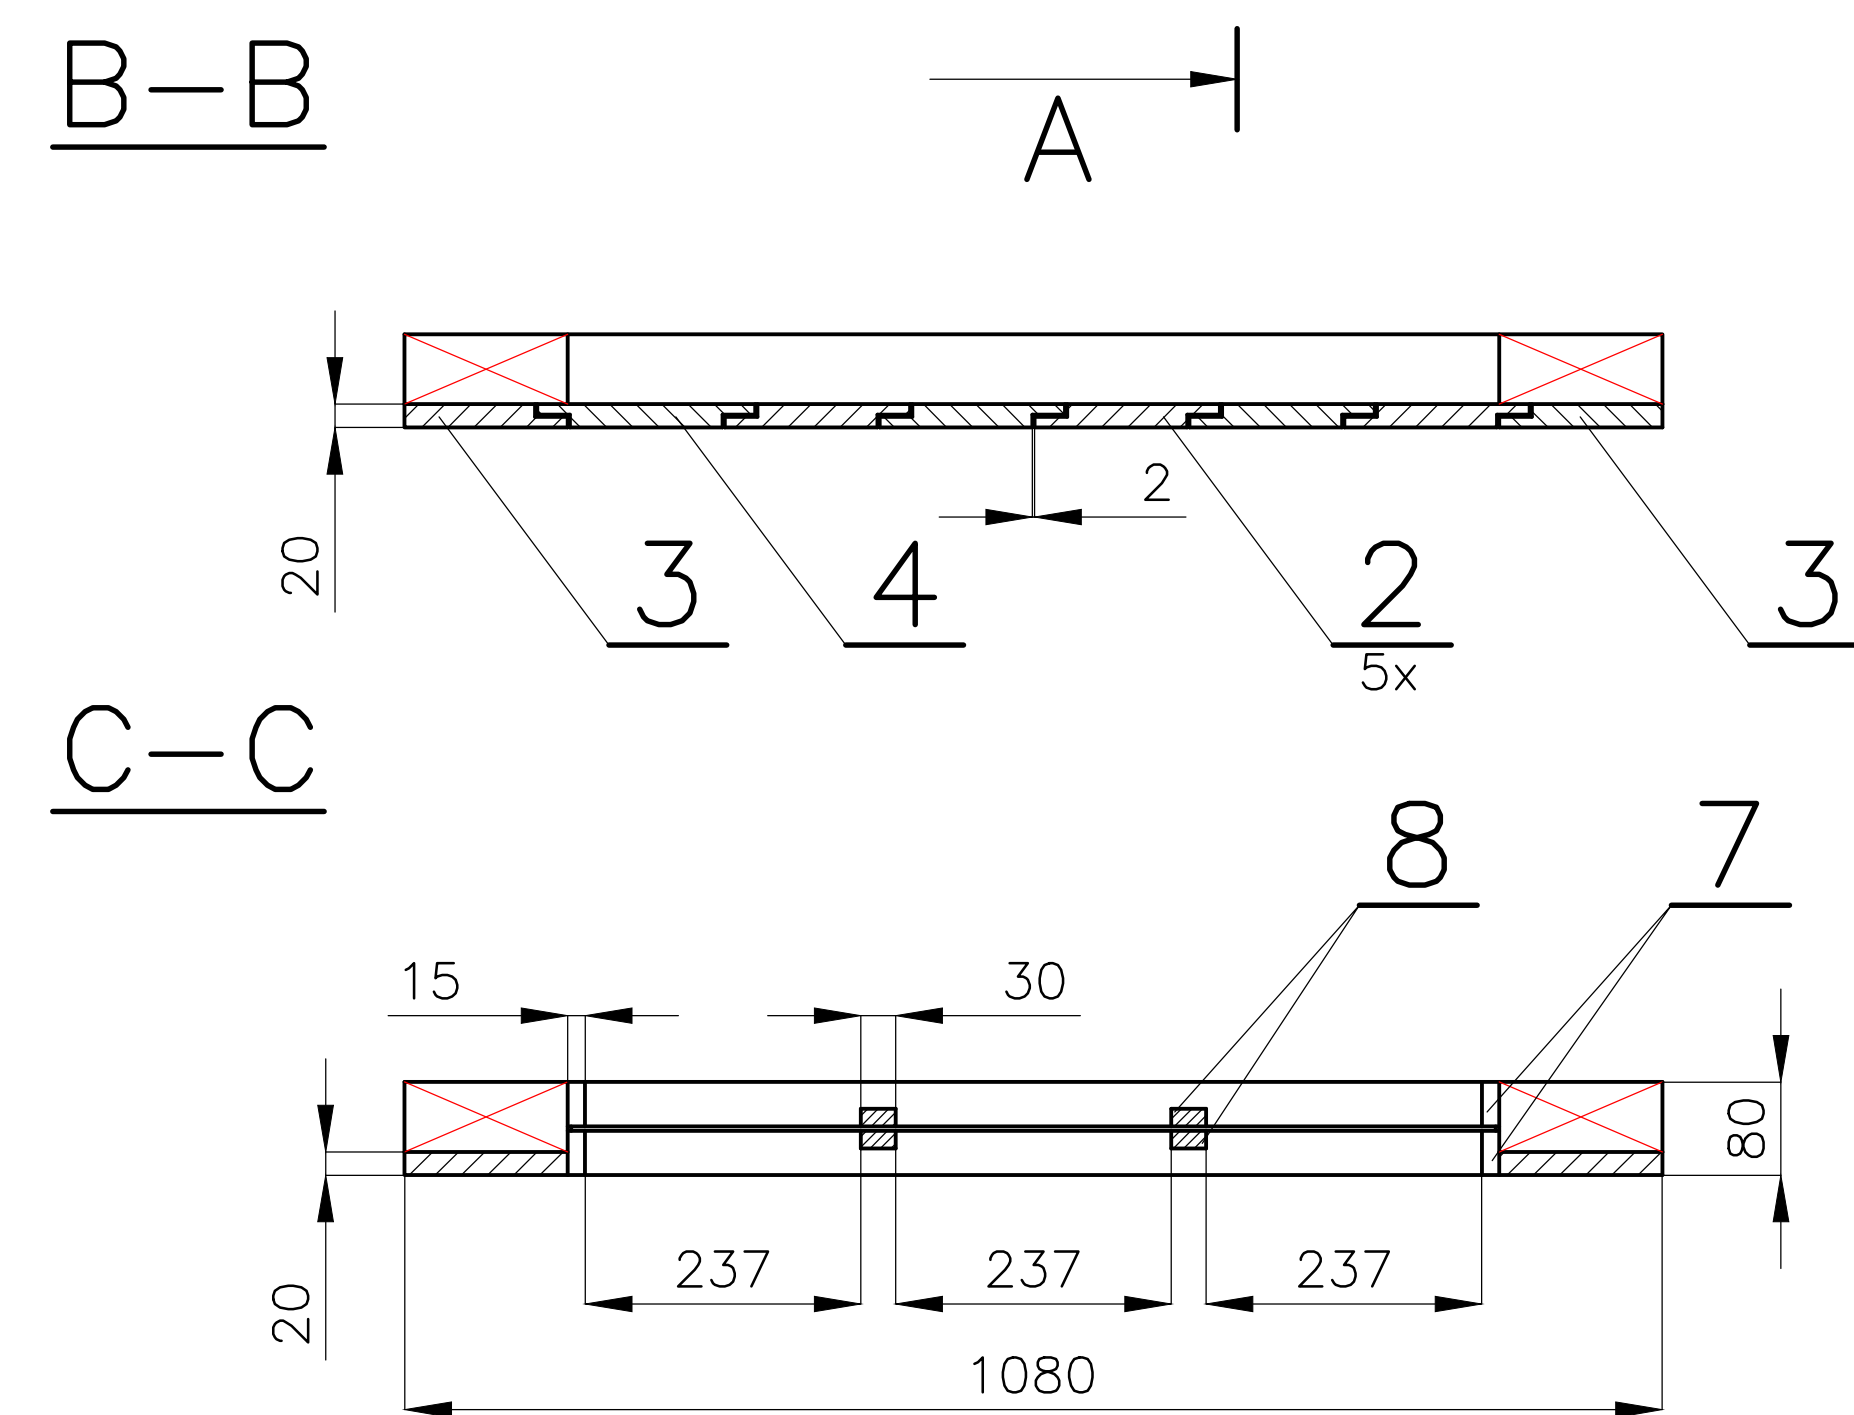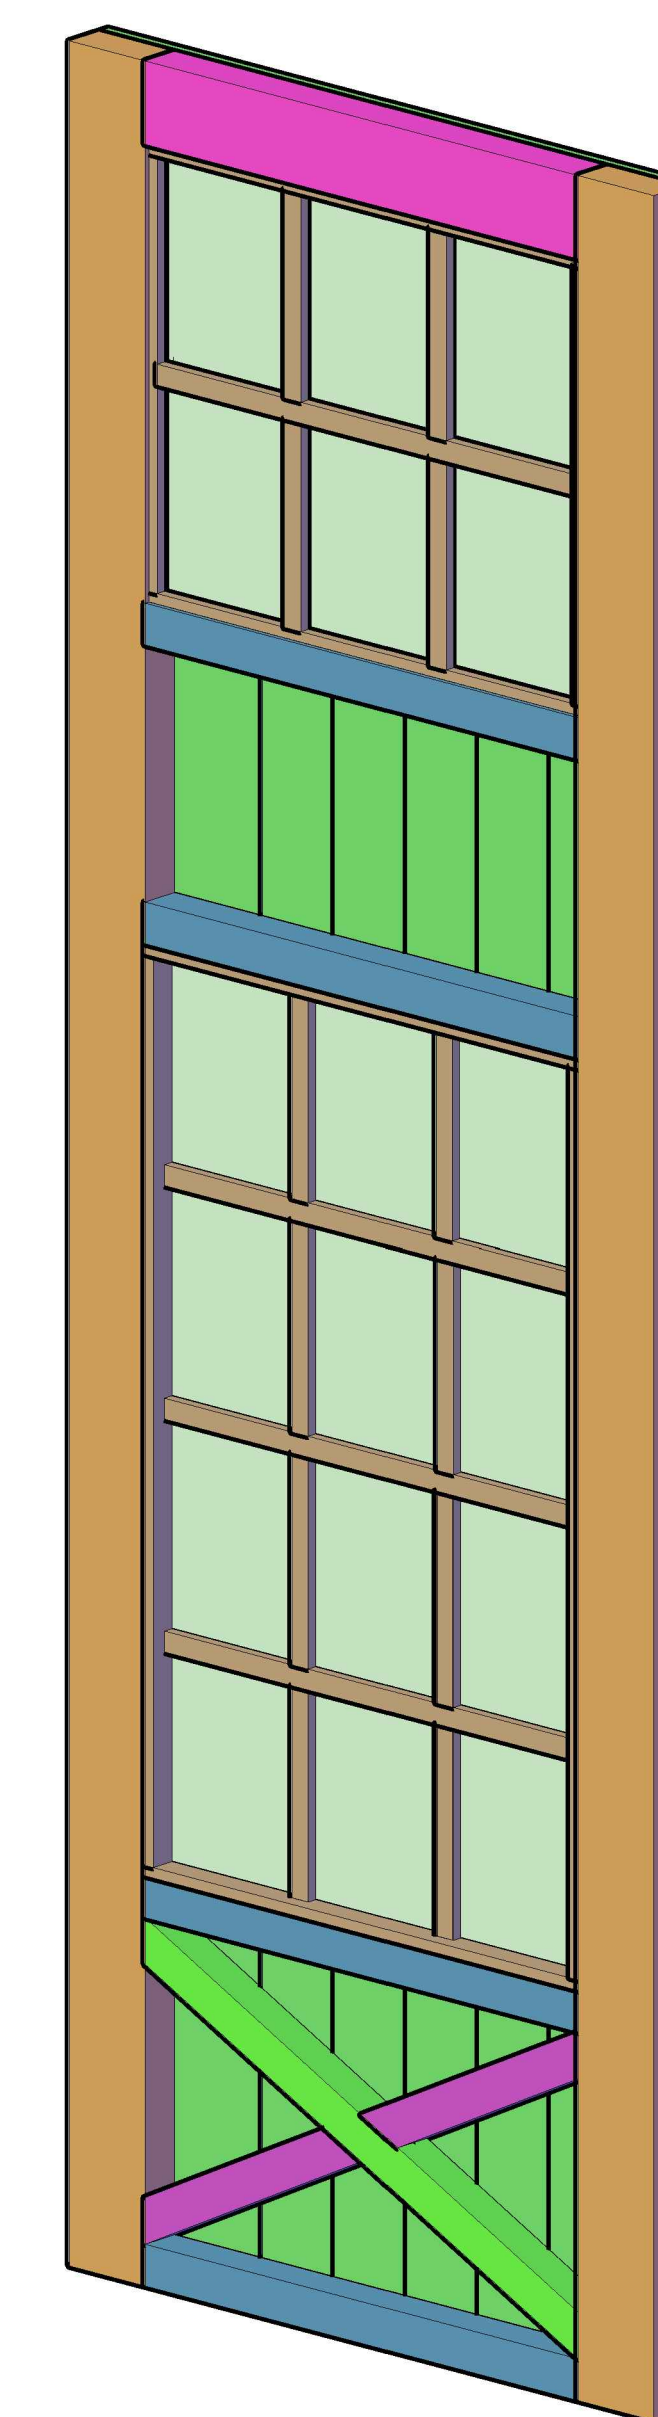

- 1 - RÁM STĚNY, ZHOTOVIT Z „KVH,, HRANOLŮ
2 - 4 - DESKA OBKLADU
5 - SKLO HORNÍ, ROZMĚR: 764/654
6 - SKLO DOLNÍ, ROZMĚR: 764/1334
7 - LIŠTA OBVODOVÁ, PRŮŘEZ: 38/15
8 - LIŠTA STŘEDO VÁ, PRŮŘEZ: 15/30


MATERIÁL: HRANOLY „KVH,, DLE RÁMU STĚNY, SKLO ČIRÉ TL.2, „SM,, ŘEZIVO 15/38, 30/15
SKLO STĚNY TL.4 - 2xSKLO TL.2 TEPELNĚ TVRZENÉ + 2x BEZPEČNOSTNÍ FOLIE „PVB,, TL.0,38
PŮ - ŘEZIVO MOŘIT V ODSTĪNU DLE DOHODY S ING.ARCH. E.MACHOLÁNOVOU

POLOŽKA	MNOŽSTVÍ		1KS	VrŠŠÍ SESTAVA	
AKCE	MĚŘITKO 1:10	DATUM 30.10.2017			
HROTOVICE – DOLNÍK		OBSAH			P–104
		STĚNA STŘEDO VÁ		Č.V.	P–218

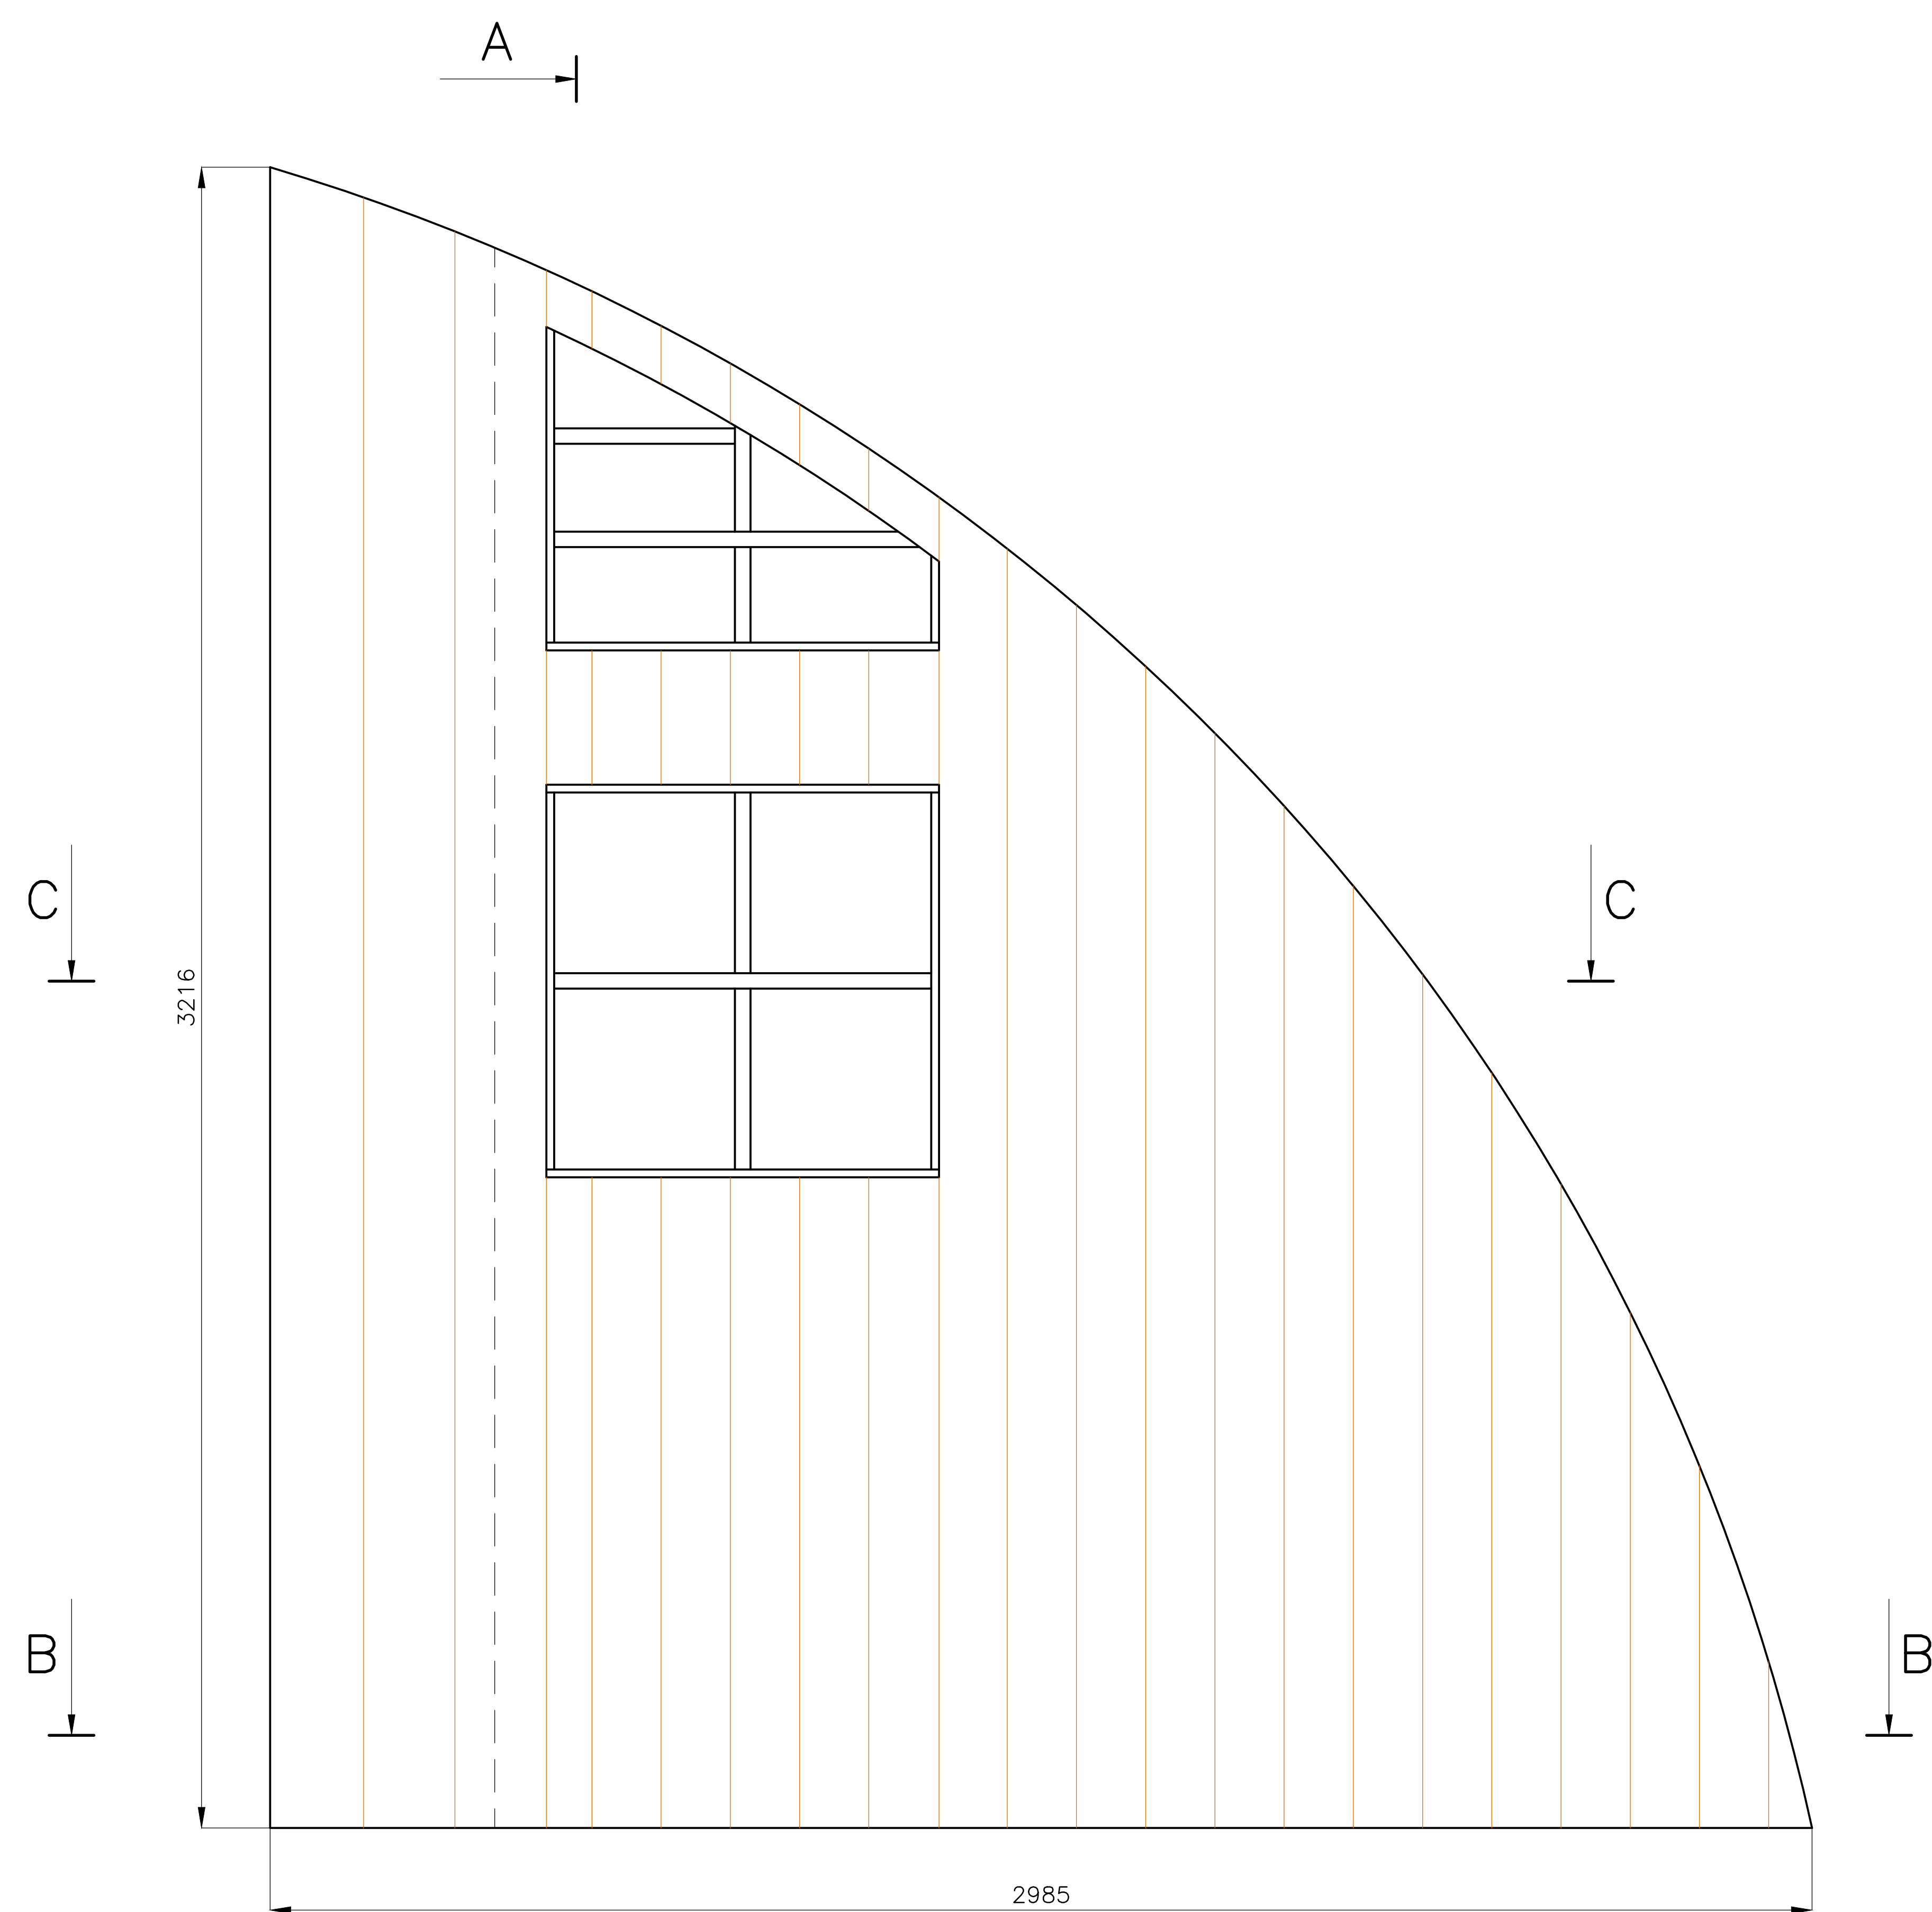


A-A


AXONOMETRIE
ČELNÍ POHLED

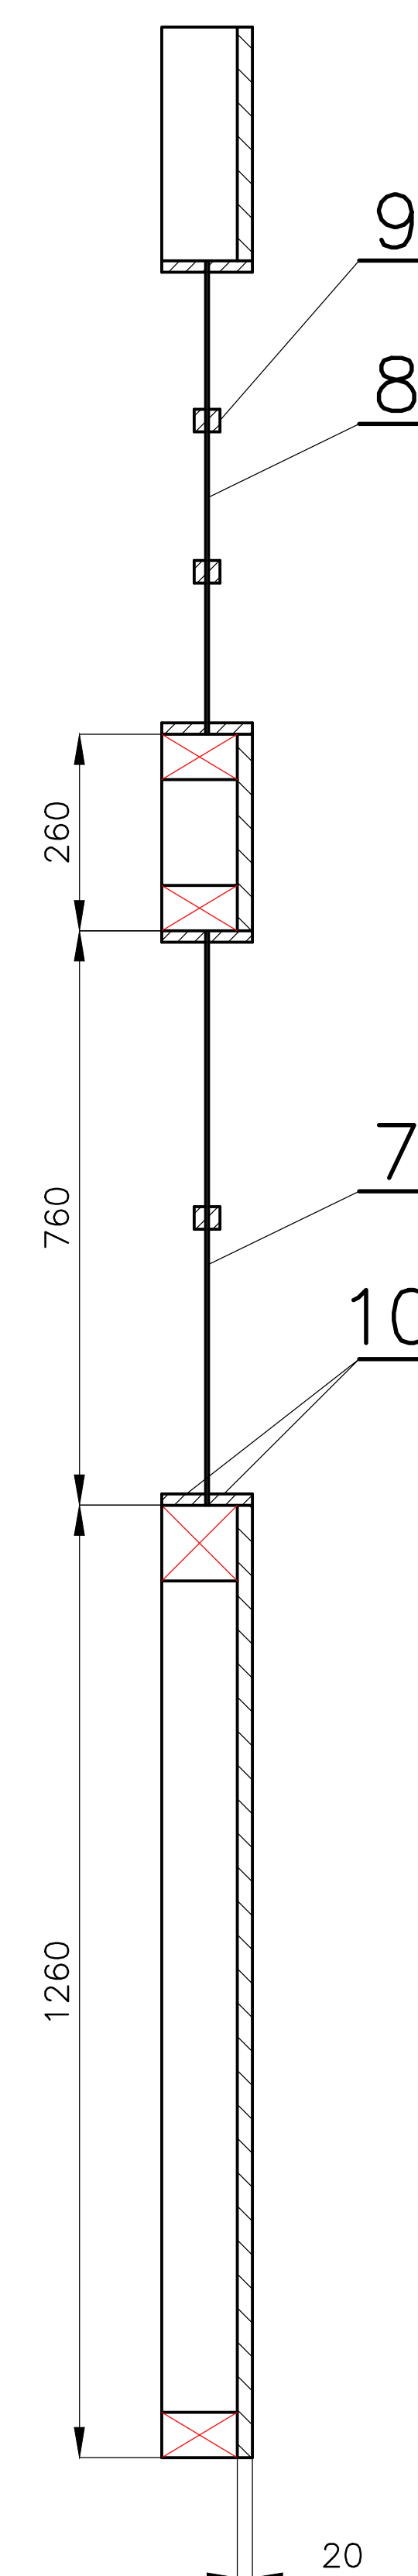


AXONOMETRIE
ZADNÍ POHLED

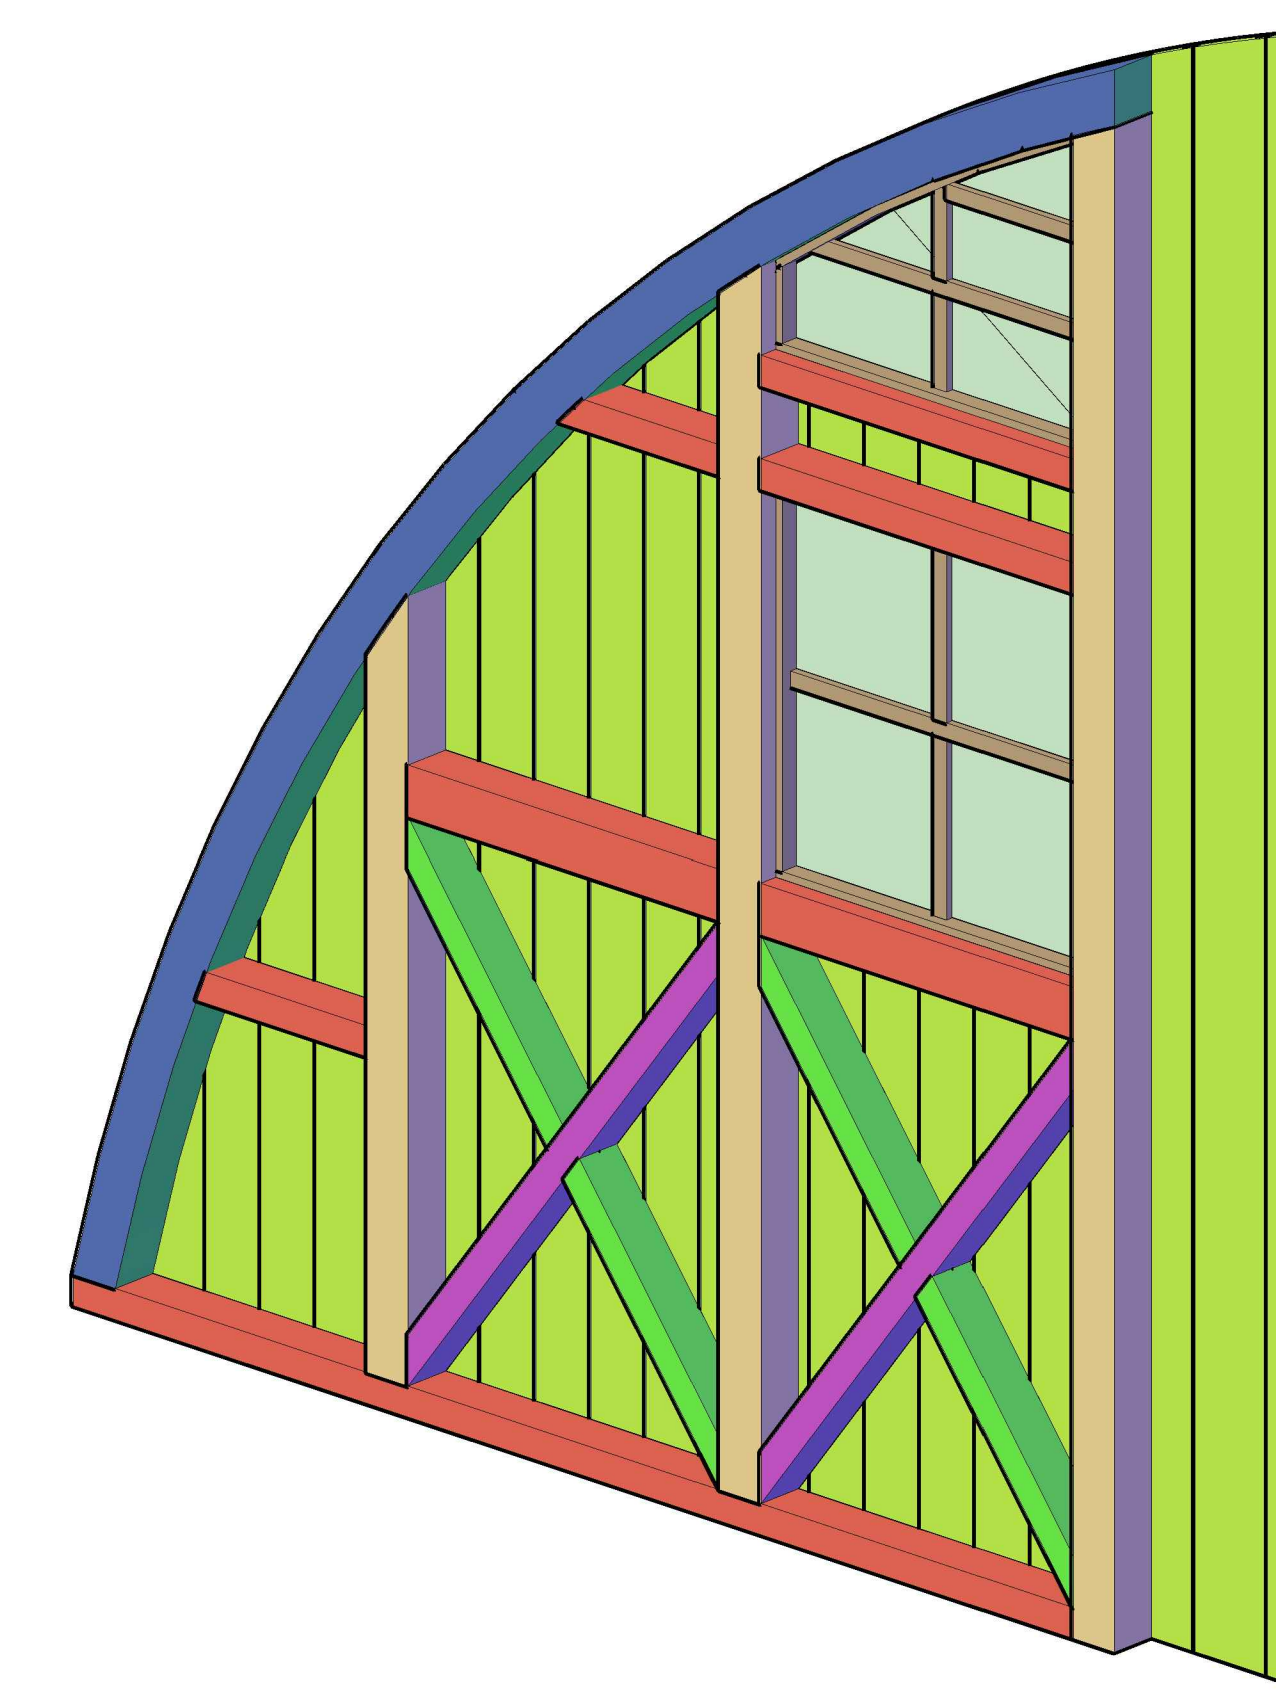


B-B

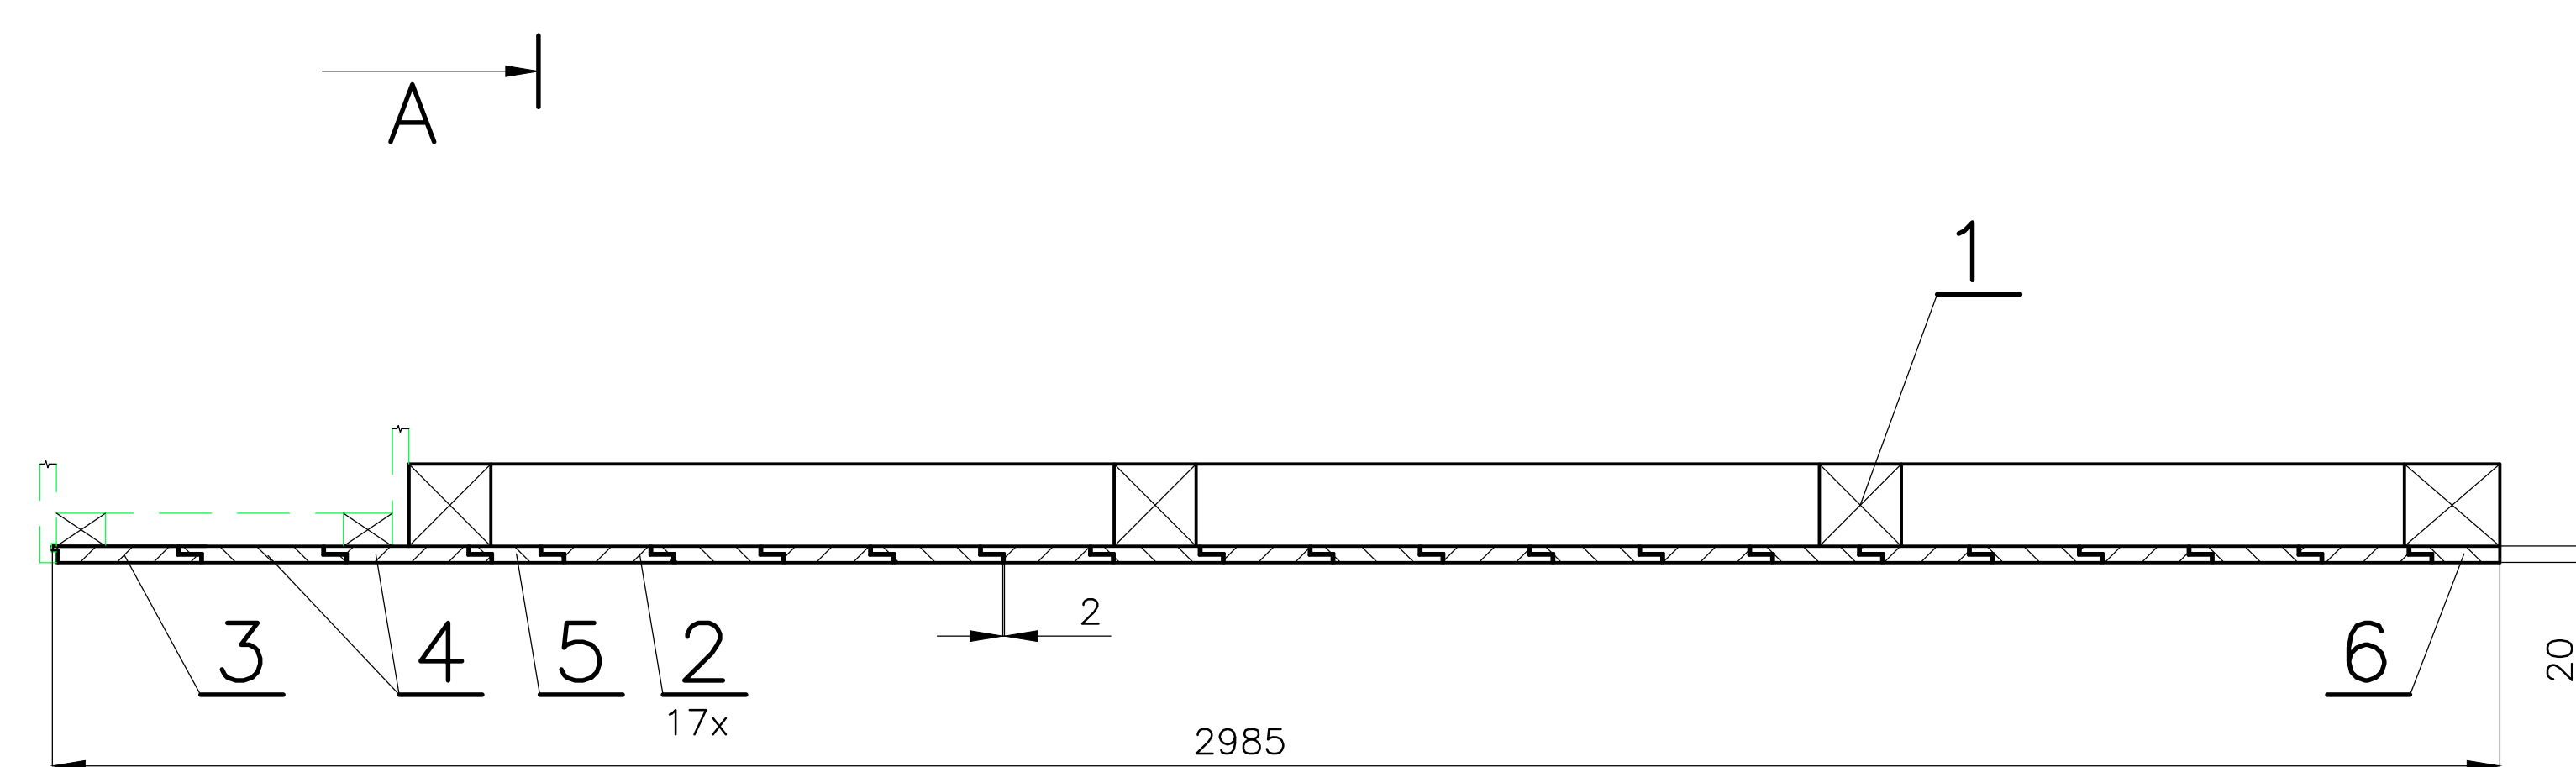


C-C

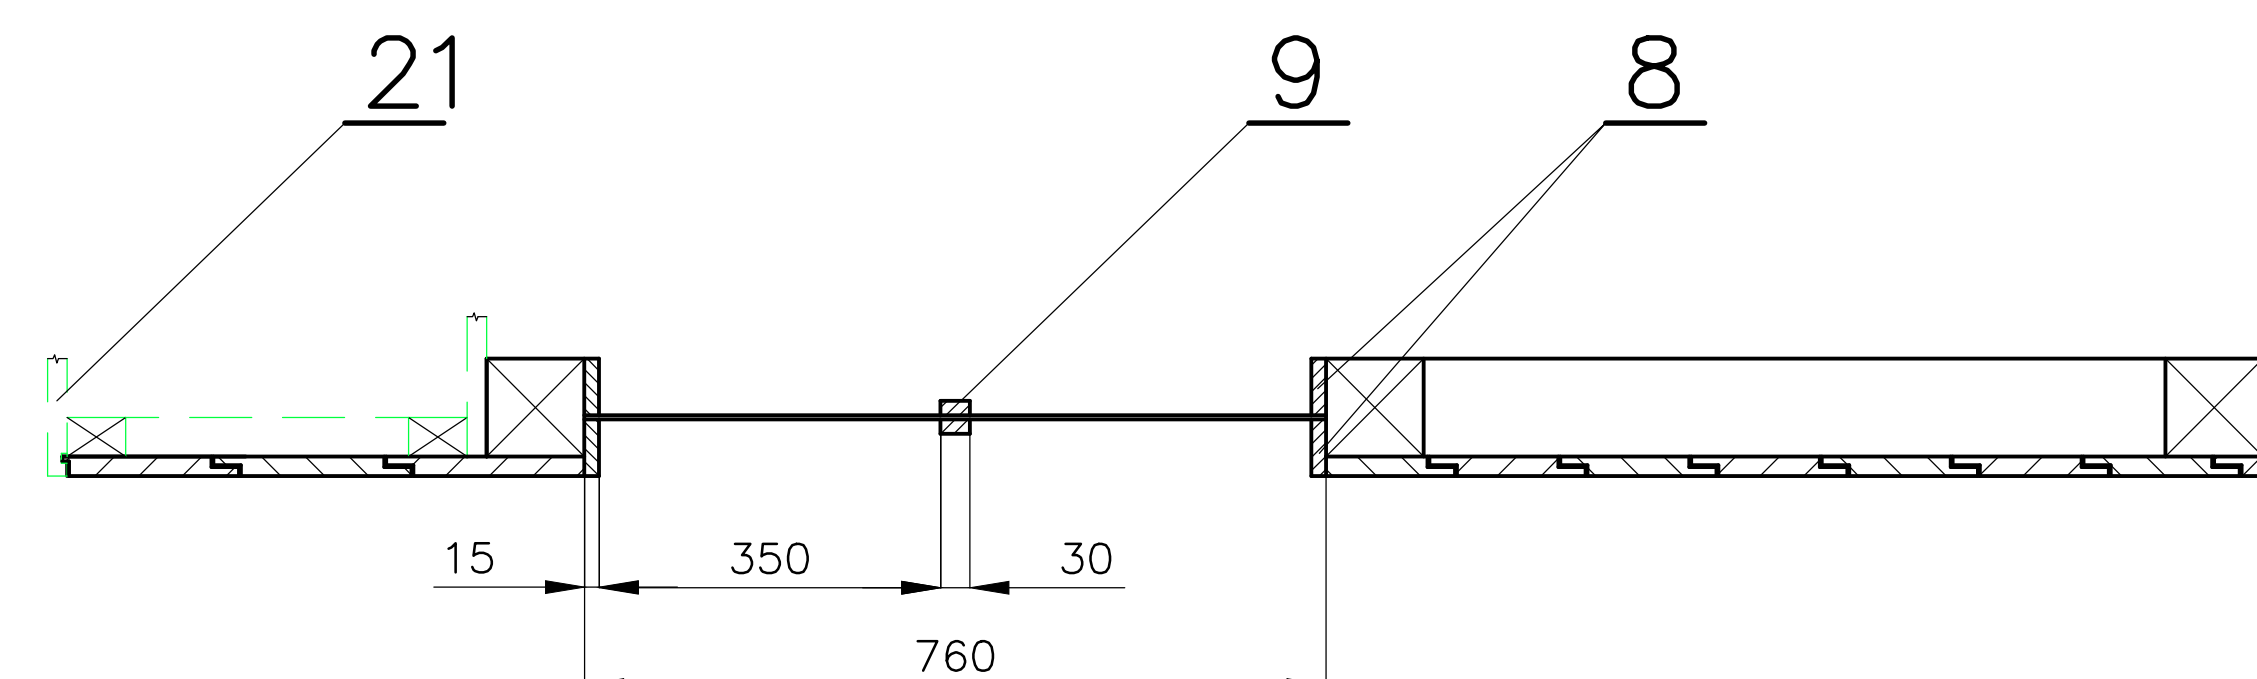


2
M1:3

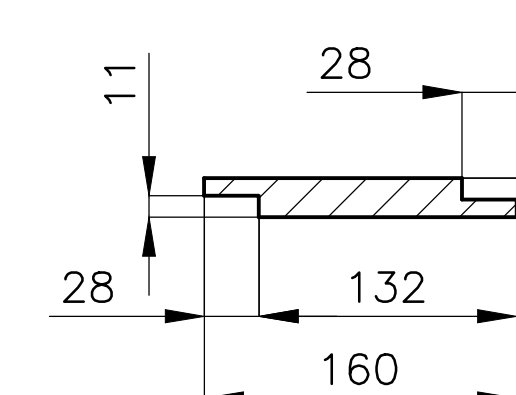


3
M1:3

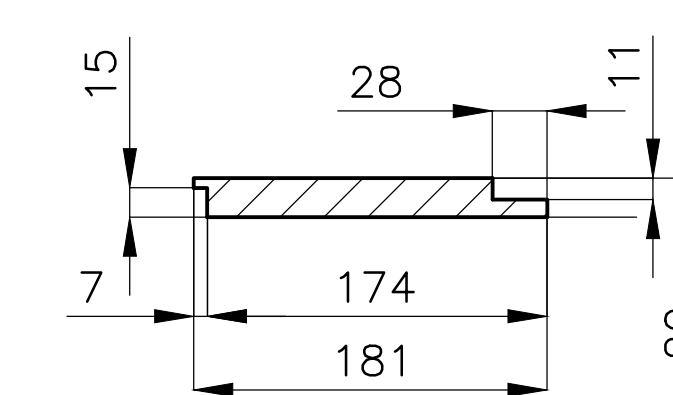


4
M1:3

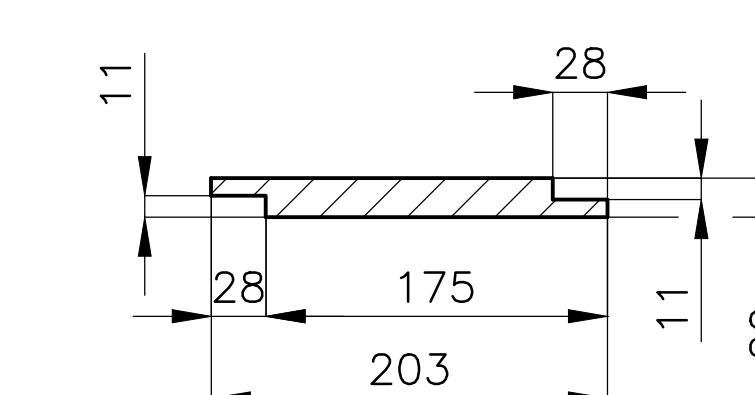

5
M1:3

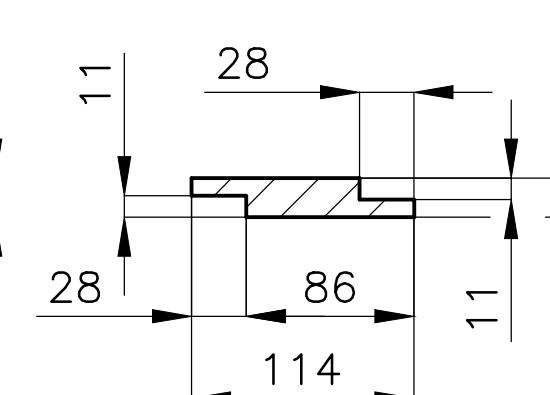


6
M1:3

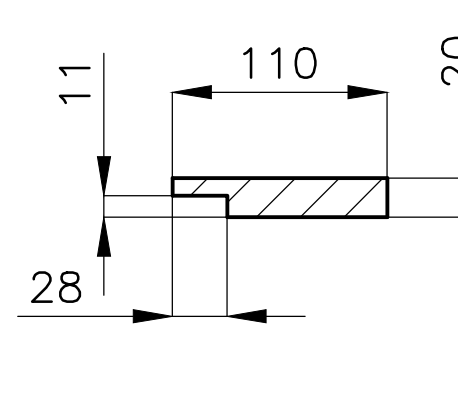

- 1 - KOSTRA STĚNY BOČNÍ, Č.V. P-304
2 - 6 - DESKA OBLOŽENÍ
7 - SKLO DOLNÍ, ROZMĚR 754/754
8 - SKLO HORNÍ - DOMÉRIT PŘI VÝROBĚ
9 - LIŠTA OBVODOVÁ, ROZMĚR:15/58
10 - LIŠTA STŘEDOVÁ, ROZMĚR: 15/30
21 - SLOUP 1, Č.V. P-214



MATERIÁL: HRANOLY „KVH„ DLE RÁMU STĚNY, SKLO ČIRÉ TL.2, „SM„ ŘEZIVO 15/38, 30/15
SKLO STĚNY TL.4 - 2xSKLO TL.2 TEPELNĚ TVRZENÉ + 2x BEZPEČNOSTNÍ FOLIE „PVB„ TL.0,38
PÚ - ŘEZIVO MOŘIT V ODSTĚNU DLE DOHODY S ING.ARCH. E.MACHOLANOVOU

ZHOTOVIL: Ing. PELANT Václav		POLOŽKA		MNOŽSTVÍ 1KS	
AKCE		HROTOVICE – DOLNÍK			
MĚŘITKO 1:10		DATUM 30.10.2017		VÝŠŠÍ SESTAVA	
OBSAH STĚNA BOČNÍ				P-104	
				Č.V. P-219	

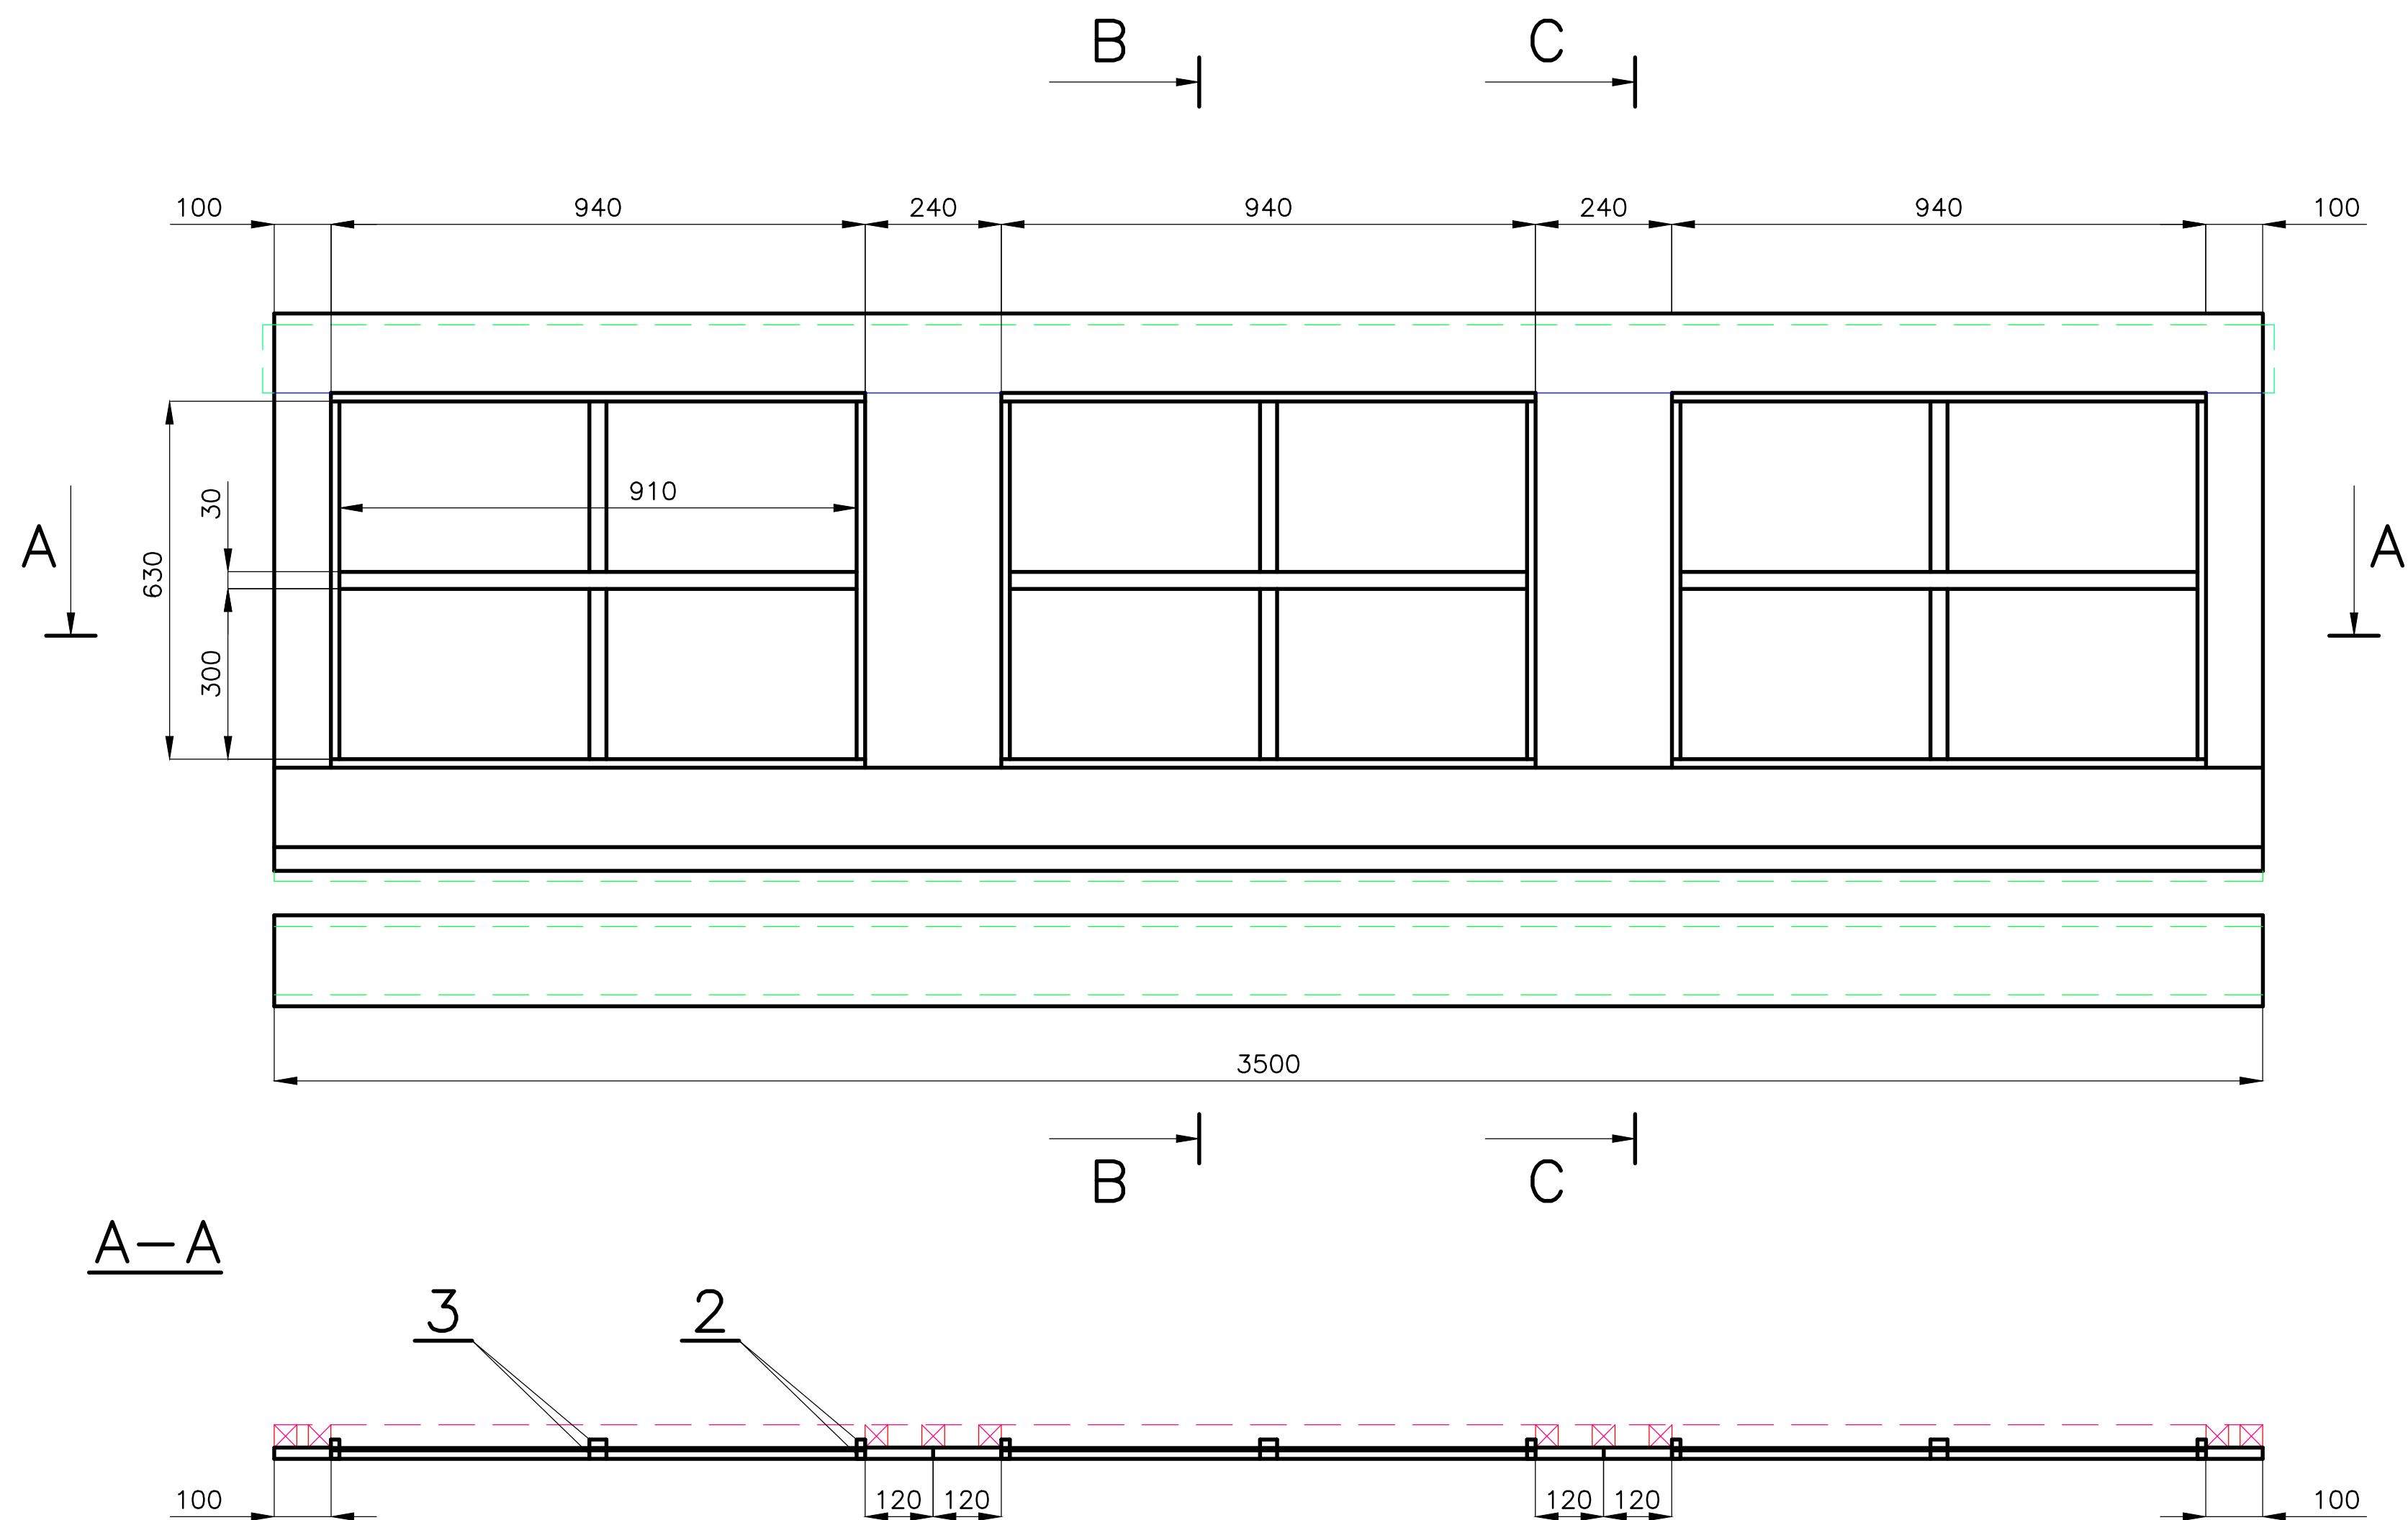

B-B


C-C

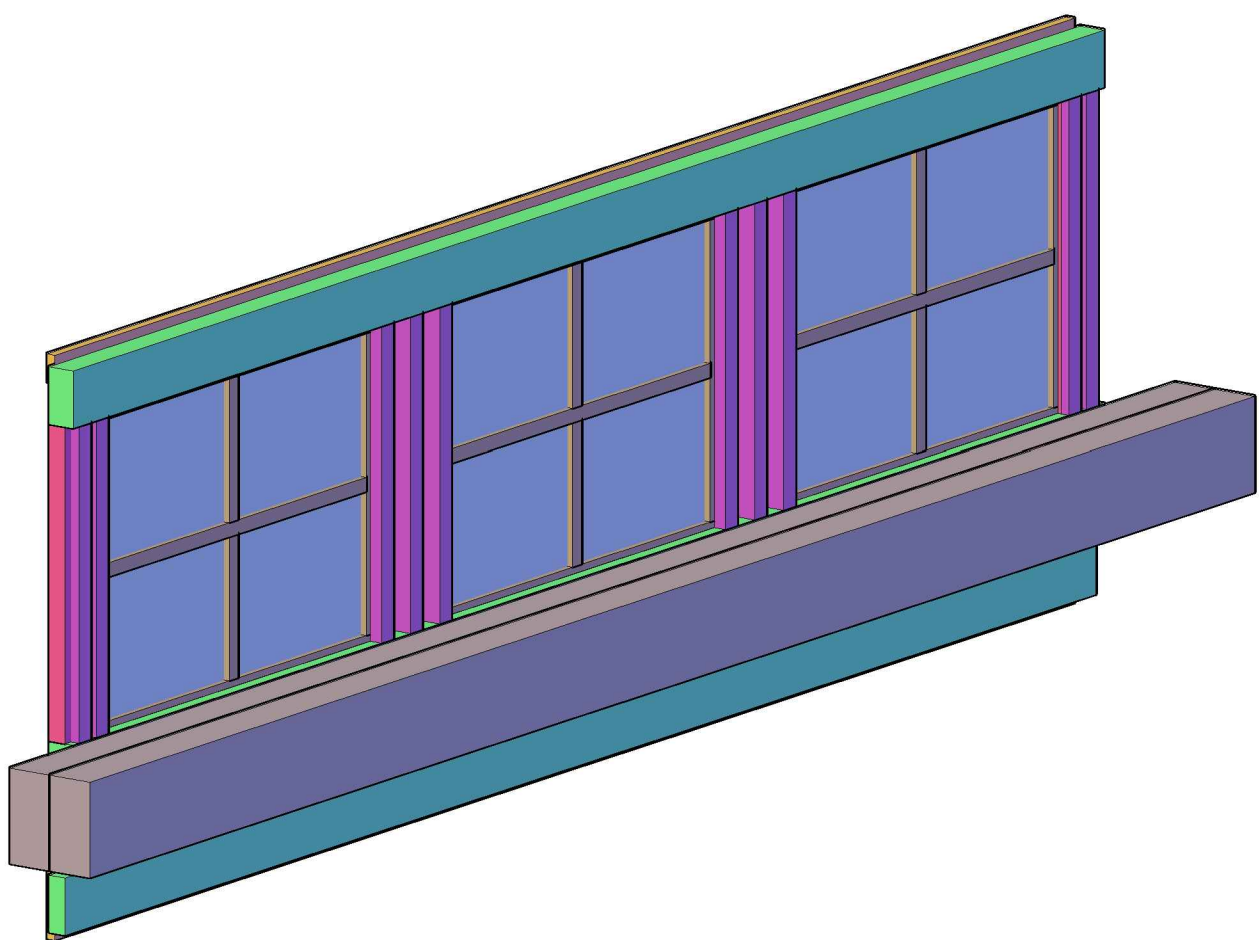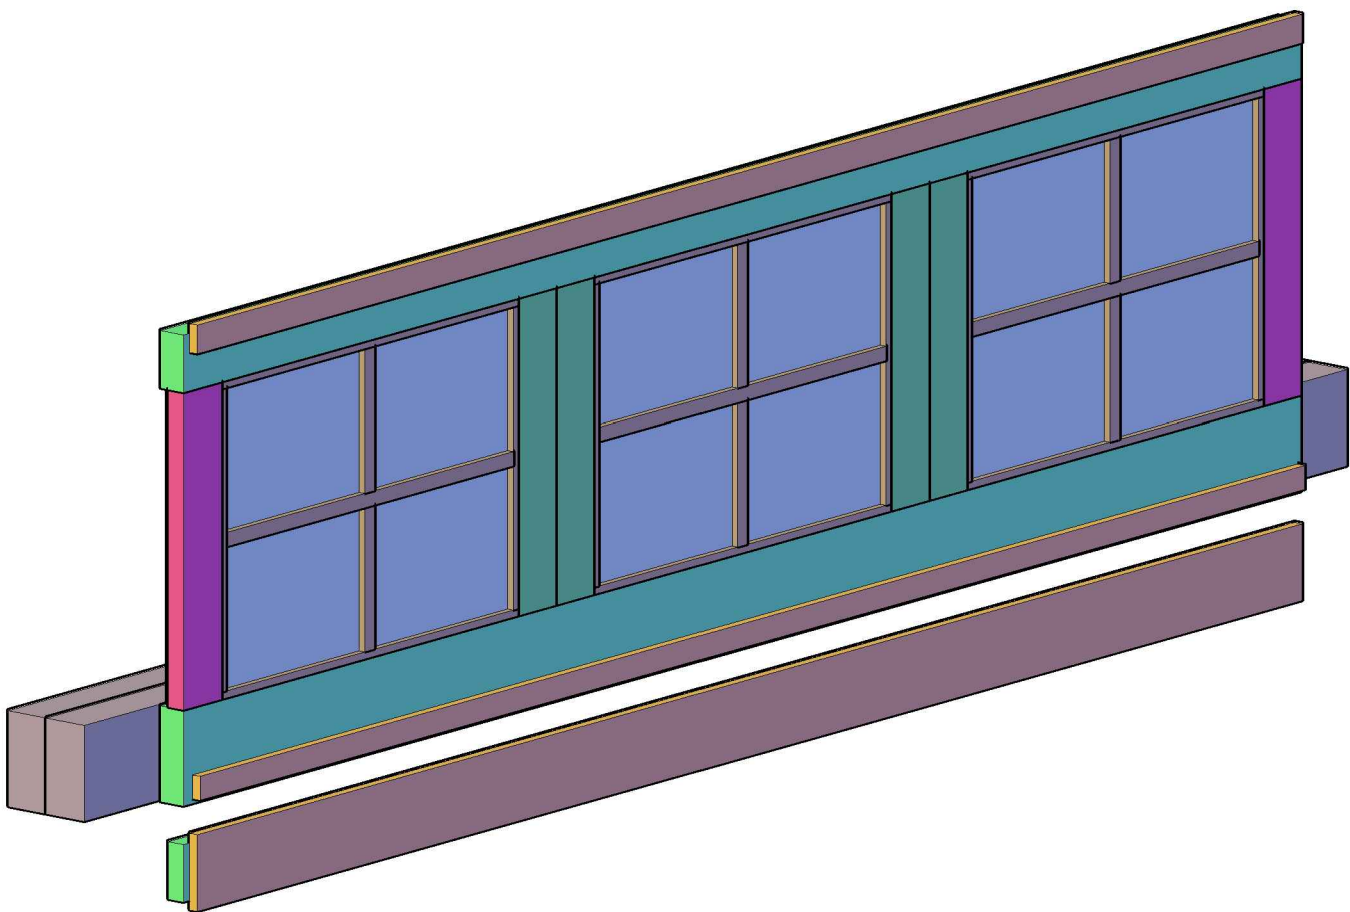

1 - SKLO, ROZMĚR 934/654 TL.4 - 2xSKLO TL.2 TEPELNĚ TVRZENÉ + 2xBEZPEČNOSTNÍ FOLIE „PVB„ TL.0,38
2 - LIŠTA OBVODOVÁ, ROZMĚR: 15/15
3 - LIŠTA STŘEDOVÁ, ROZMĚR: 15/30


MATERIÁL: SKLO ČIRÉ TL.2, BEZPEČNOSTNÍ FOLIE „PVB„ TL.0,38
„SM„, ŘEZIVO TL.20
PŮ - MŮŘENO DLE DOHODY S ING.ARCH. E.MACHOLÁNOVOU

POLOŽKA	MNOŽSTVÍ	1KS	VYŠŠÍ SESTAVA
AKCE	MĚŘITKO 1:10	DATUM 30.10.2017	P-104
HROTOVICE - DOLNÍK	OBSAH	STĚNA OKEN VELKÁ	Č.v. P-220


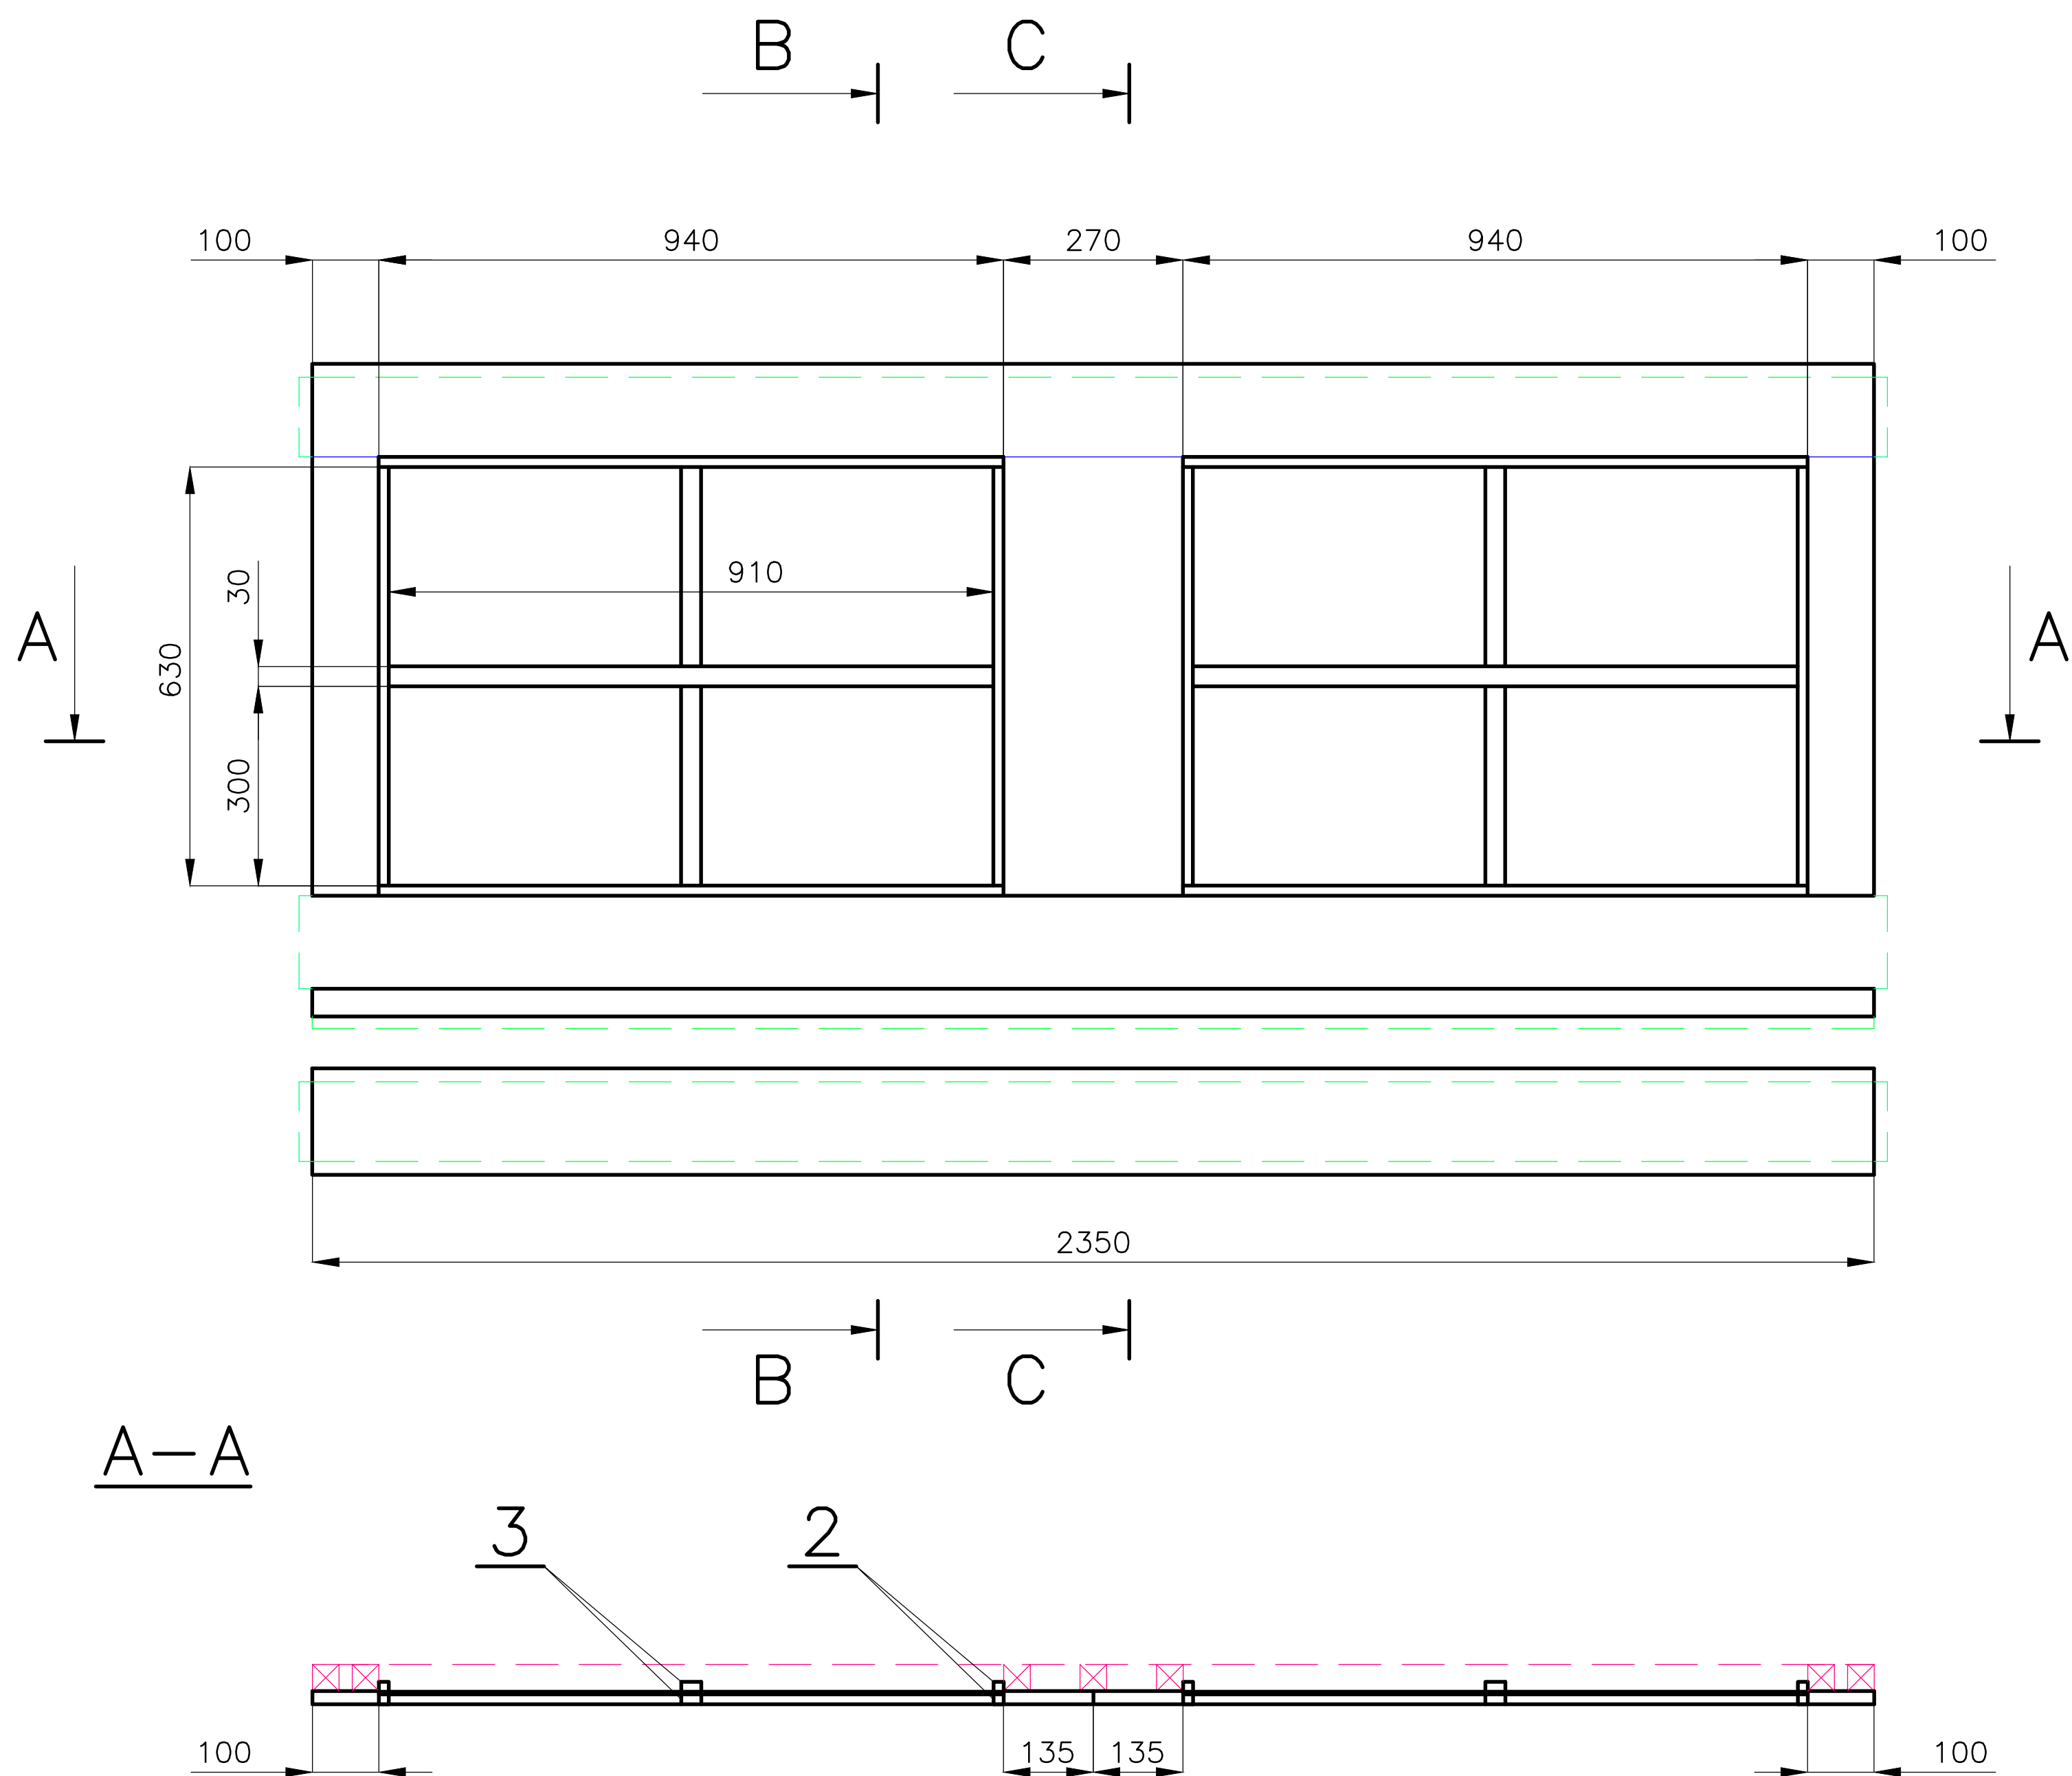


- 1 – SKLO, ROZMĚR 934/654 TL.4 – 2xSKLO TL.2 TEPELNĚ TVRZENÉ + 2xBEZPEČNOSTNÍ FOLIE „PVB„ TL.0,38
2 – LIŠTA OBVODOVÁ, ROZMĚR: 15/15
3 – LIŠTA STŘEDOVÁ, ROZMĚR: 15/30

B-B

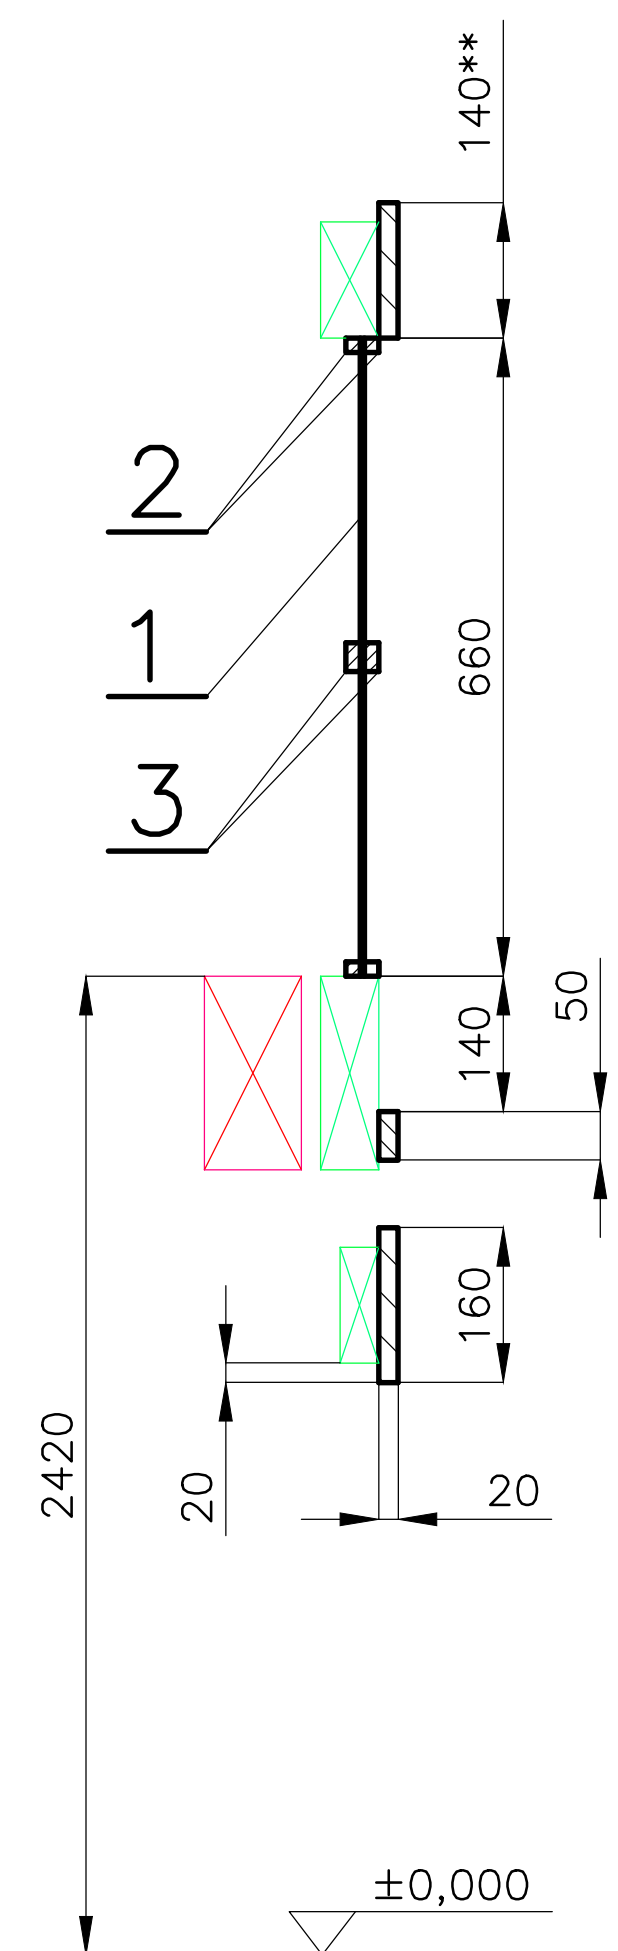

C-C

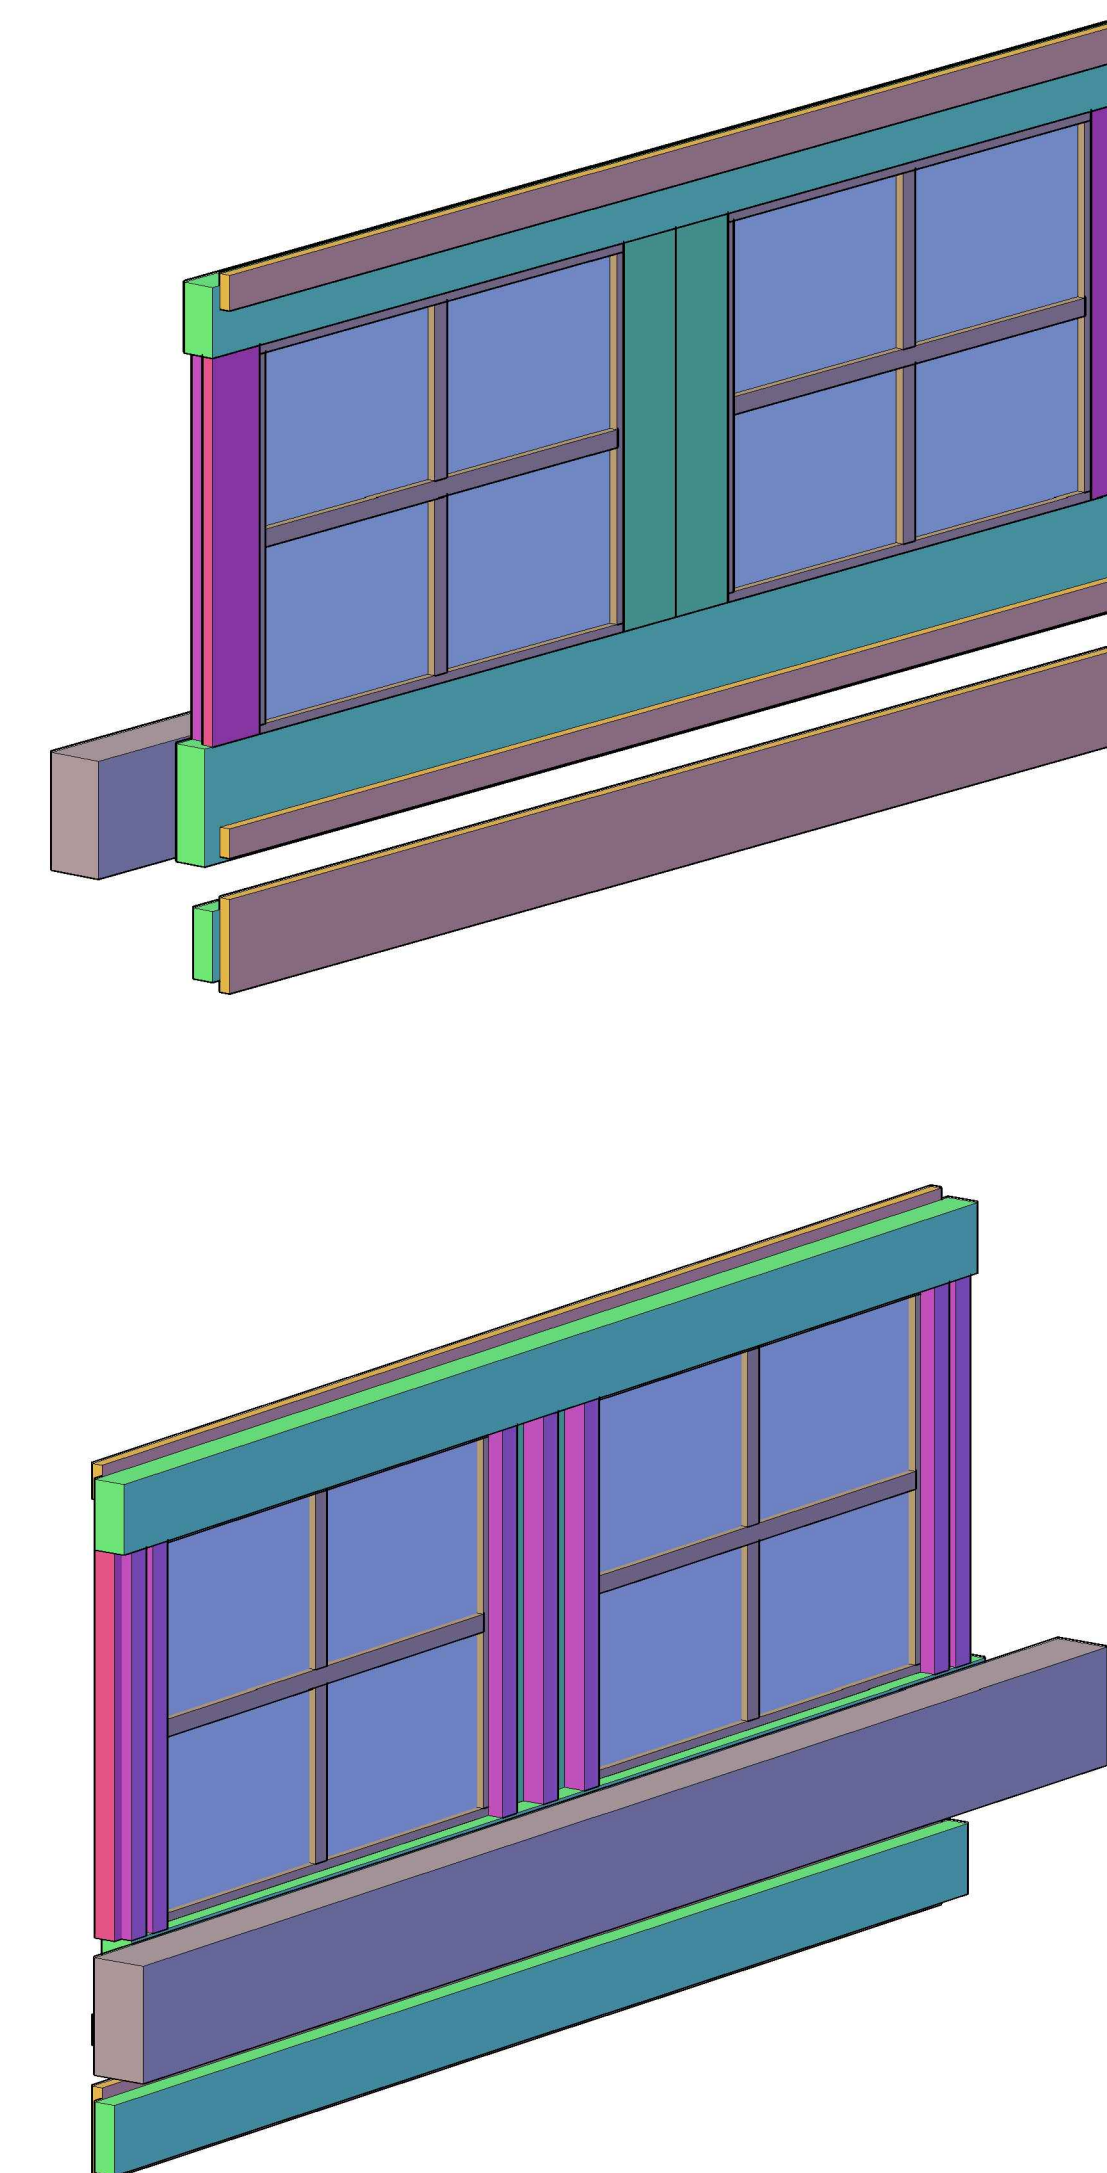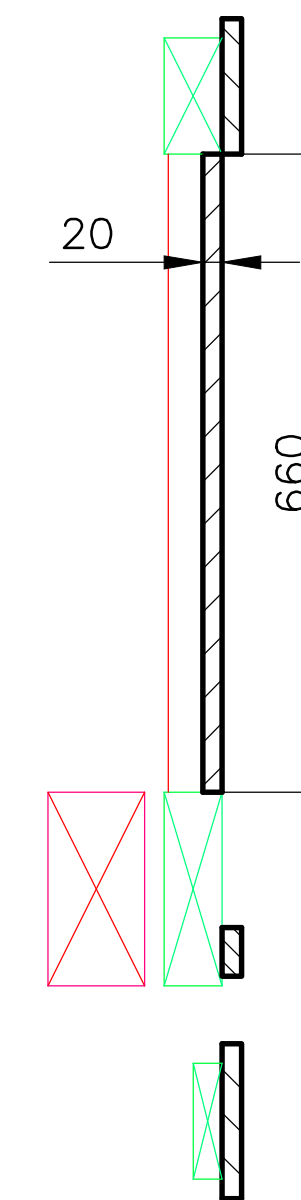

140** – DOMĚŘIT AŽ PŘI MONTÁŽI

MATERIÁL: SKLO ČIRÉ TL.2, BEZPEČNOSTNÍ FOLIE „PVB„ TL.0,38
„SM„, ŘEZIVO TL.20
PŮ – MOŘENO DLE DOHODY S ING.ARCH. E.MACHOLÁNOVOU

POLOŽKA	MNOŽSTVÍ		1KS	VÝŠŠÍ SESTAVA	
AKCE	MĚŘÍTKO	1:10	DATUM		30.10.2017
HROTOVICE – DOLNÍK		OBSAH		P-104	
		STĚNA OKEN MALÁ		Č.v. P-221	


Architectural elevation drawing of a building facade. The drawing shows a symmetrical design with a central gabled section and two side wings. The facade is divided into several vertical sections by solid lines, with dashed lines indicating additional divisions. The windows are arranged in a grid-like pattern, with some sections containing multiple windows stacked vertically. The windows have various muntin patterns: some are 2x2 grids, some are 2x3 grids, and some are 3x3 grids. A horizontal band with a cross-hatched pattern runs across the middle of the facade. Dimensions are provided: 8660 for the total width and 8640 for the side wings.

1960 – DOMĚŘIT

The drawing shows a section of a building facade. The roof is sloped and covered with vertical lines. A horizontal band with a cross-hatch pattern is located below the roofline. Below this band is a window with a grid pattern. The drawing is labeled '1960 – DOMĚŘIT' at the top.

MATERIÁL: ŘEZIVO „SM,, TL.20 NEBO SPÁROVKA TL.20
PÚ – MOŘIT DLE DOHODA S ING.ARCH. E.MACHOLÁNOVOU






POLOŽKA	ZHOTOVIL: Ing. PELANT Václav	MNOŽSTVÍ	1KS	MĚŘITKO	1:25	DATUM	30.10.2017	VYŠŠÍ SESTAVA	
	AKCE	HROTOVICE		OBSAH	LÍMEC				P-104
								Č.v.	P-222

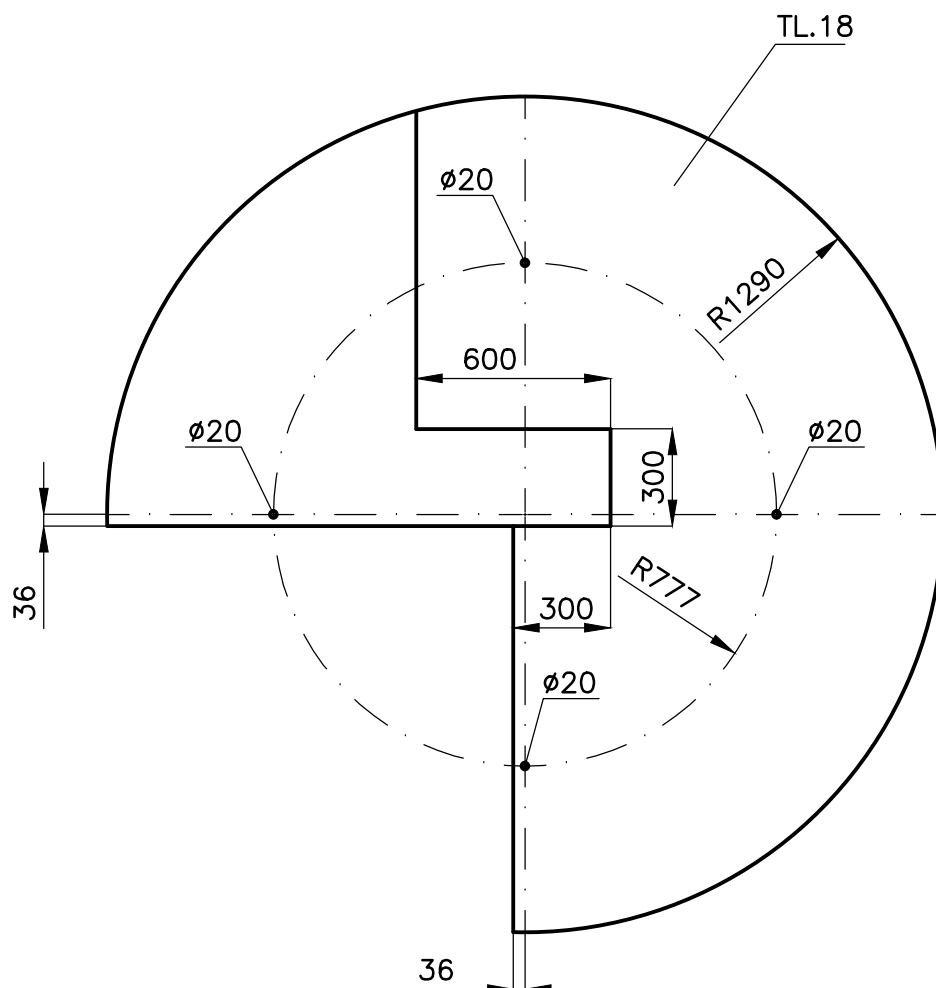

SOUČASTÍ DOKUMENTACE BUDE SOUBOR „DXF,,
SLOUŽÍCÍ PRO VÝROBU NA „CNC,,

MATERIÁL: „DTD,, TL.18
OBVODOVOU HRANU KRÝT HRANÍČÍ PÁSKOU „BUK,,
SPOJENÍ JEDNOTLIVÝCH PANELŮ PROVÉST NA DRAŽKUxPERO
PÚ – HRANU MOŘIT DLE DOHODY S ING.ARCH E.MACHOLÁNOVOU


POLOŽKA	MNOŽSTVÍ		2KS	VYŠŠÍ SESTAVA	
AKCE	MĚŘÍTKO 1:20	DATUM 2.11.2017			
HROTOVICE	OBSAH				P-107
	DESKA 1				Č.v. P-225

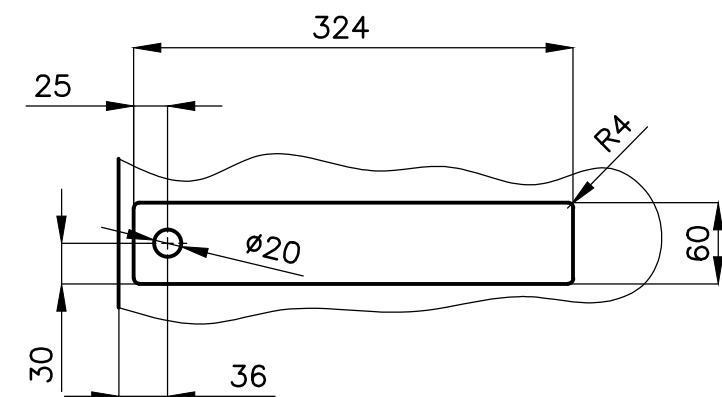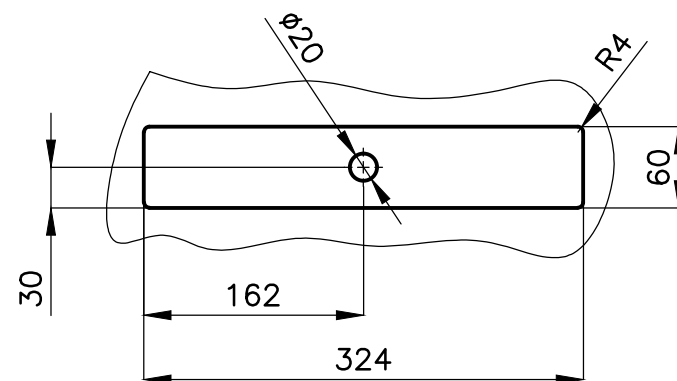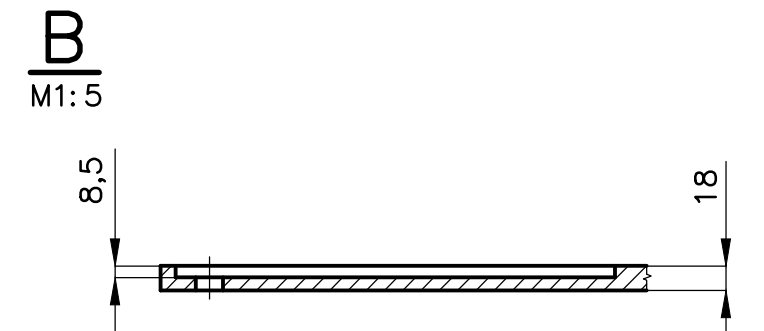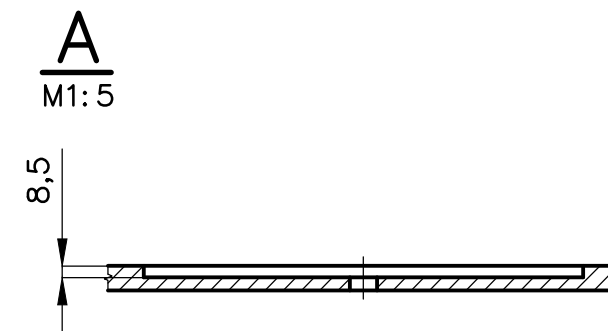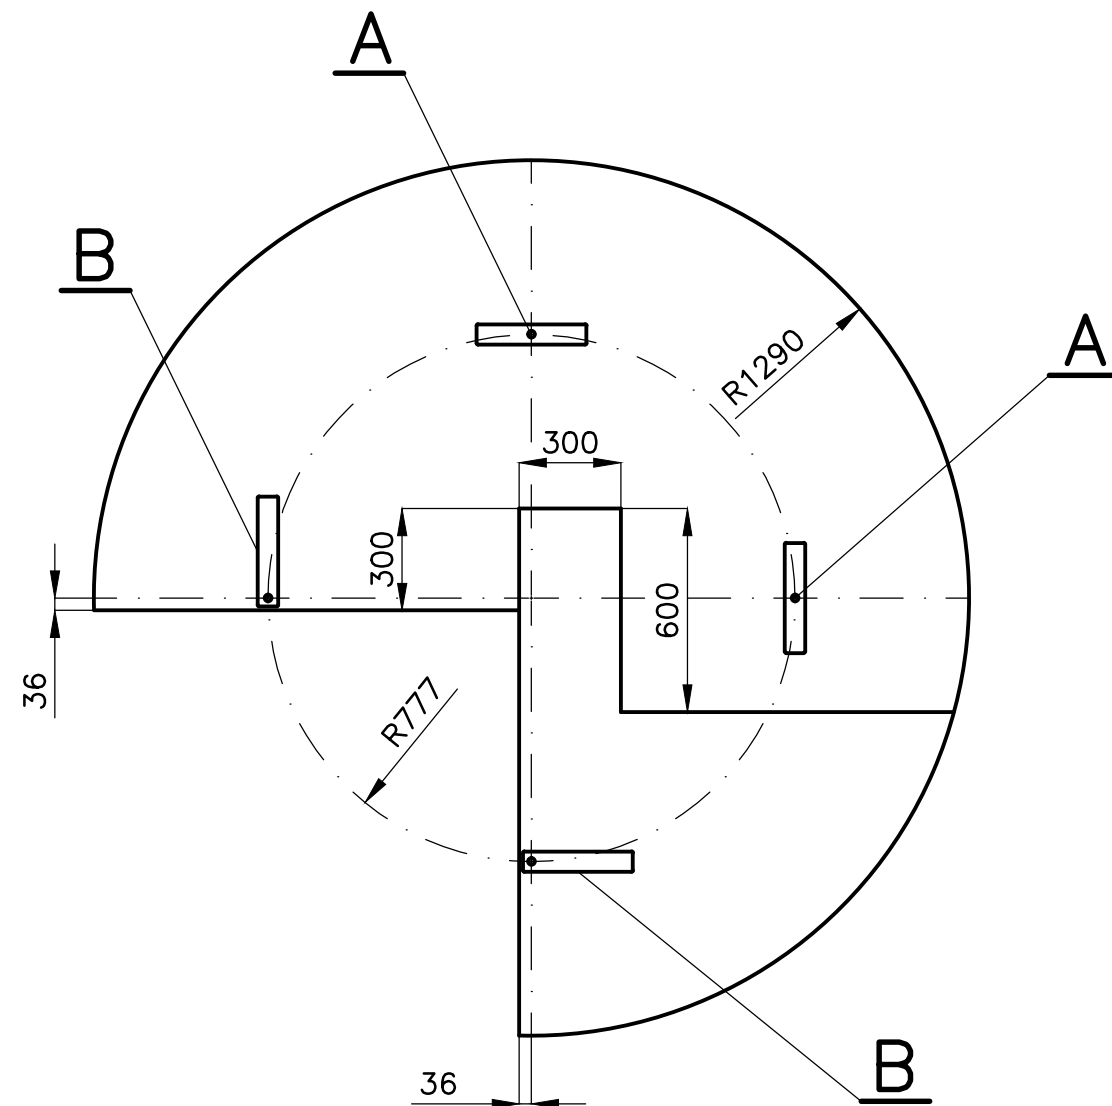

SOUČÁSTÍ DOKUMENTACE BUDE SOUBOR „DXF“,
SLOUŽÍCÍ PRO VÝROBU NA „CNC“,

MATERIÁL: „DTD,, TL.18
OBVODOVOU HRANU KRÝT HRANÍCÍ PÁSKOU „BUK,,
SPOJENÍ JEDNOTLIVÝCH PANELŮ PROVÉST NA DRÁŽKUxPERO
PÚ – HRANU MOŘIT DLE DOHODY S ING.ARCH E.MACHOLÁNOVOU


POLOŽKA	ZHOTOVIL: Ing. PELANT Václav	MNOŽSTVÍ	1KS	MĚŘÍTKO	1:20	DATUM	2.11.2017	VYŠŠÍ SESTAVA	
	AKCE			OBSAH				P-107	
	HROTOVICE			DESKA 2			Č.v.	P-226	

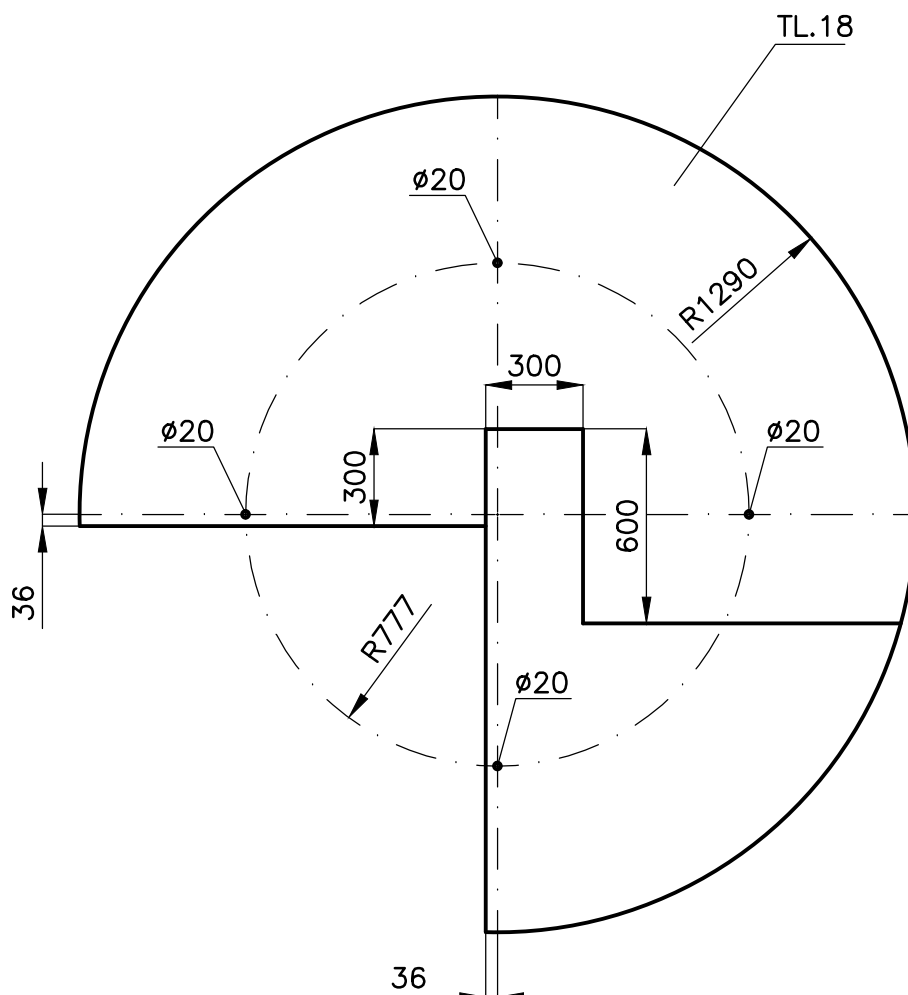

SOUČÁSTÍ DOKUMENTACE BUDE SOUBOR „DXF,,
SLOUŽÍCÍ PRO VÝROBU NA „CNC,,

MATERIÁL: „DTD,, TL.18
OBVODOVOU HRANU KRÝT HRANICÍ PÁSKOU „BUK,,
SPOJENÍ JEDNOTLIVÝCH PANELŮ PROVÉST NA DRAŽKUxPERO
PÚ – HRANU MOŘIT DLE DOHODY S ING.ARCH E.MACHOLÁNOVOU


POLOŽKA	MNOŽSTVÍ		1KS	VYŠŠÍ SESTAVA	
AKCE	MĚŘÍTKO 1:20	DATUM 2.11.2017			
HROTOVICE	OBSAH				P-107
	DESKA 3				Č.v. P-227

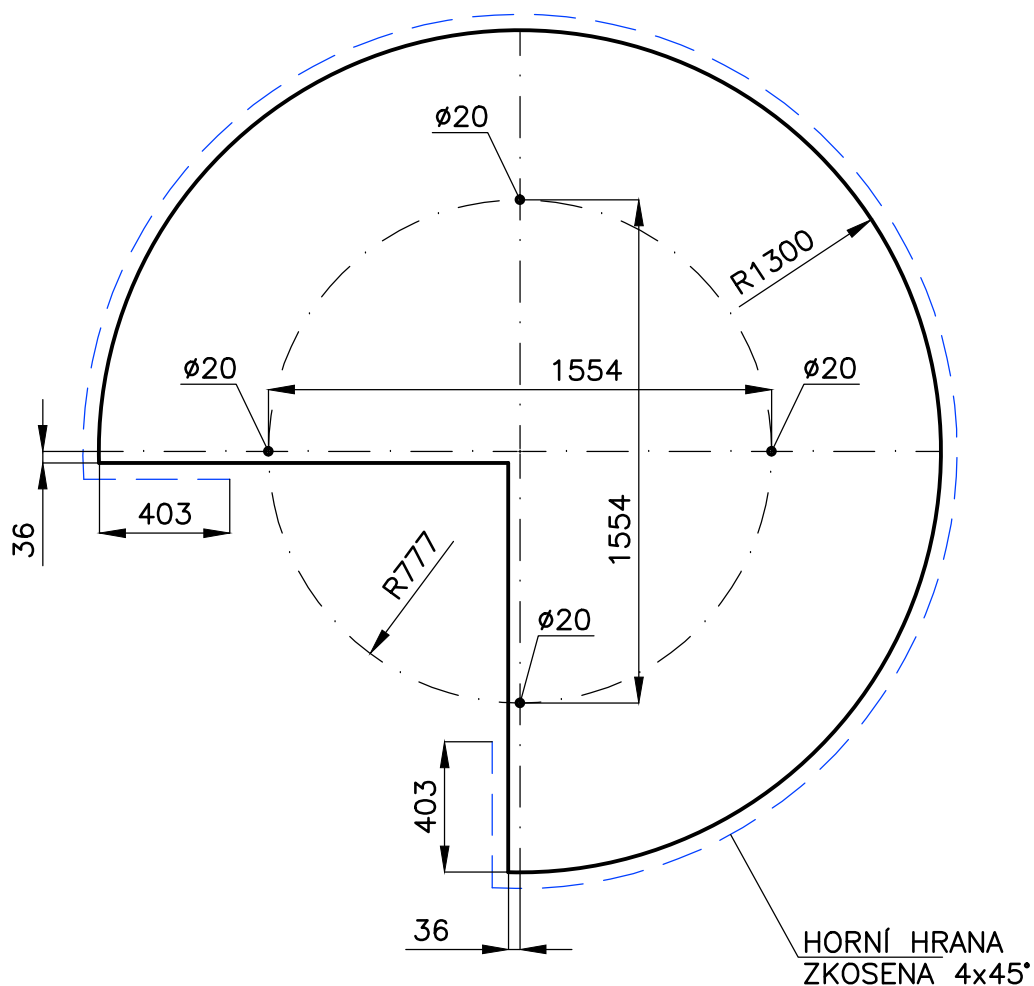

SOUČÁSTÍ DOKUMENTACE BUDE SOUBOR „DXF,,
SLOUŽÍCÍ PRO VÝROBU NA „CNC,,

MATERIÁL: SPÁROVKA PRŮBĚŽNÁ TL.20
JEDNOTLIVÉ DÍLY SPOJIT NA DRÁŽKUxPERO
PÚ – HORNÍ PLOCHU A OBVODOVOU HRANU MOŘIT
DLE DOHODY S ING.ARCH E.MACHOLÁNOVOU

POLOŽKA	MNOŽSTVÍ		1KS	VYŠŠÍ SESTAVA	
AKCE	MĚŘÍTKO	1:20	DATUM		
HROTOVICE	OBSAH				P-107
	DESKA 4			Č.v.	P-228

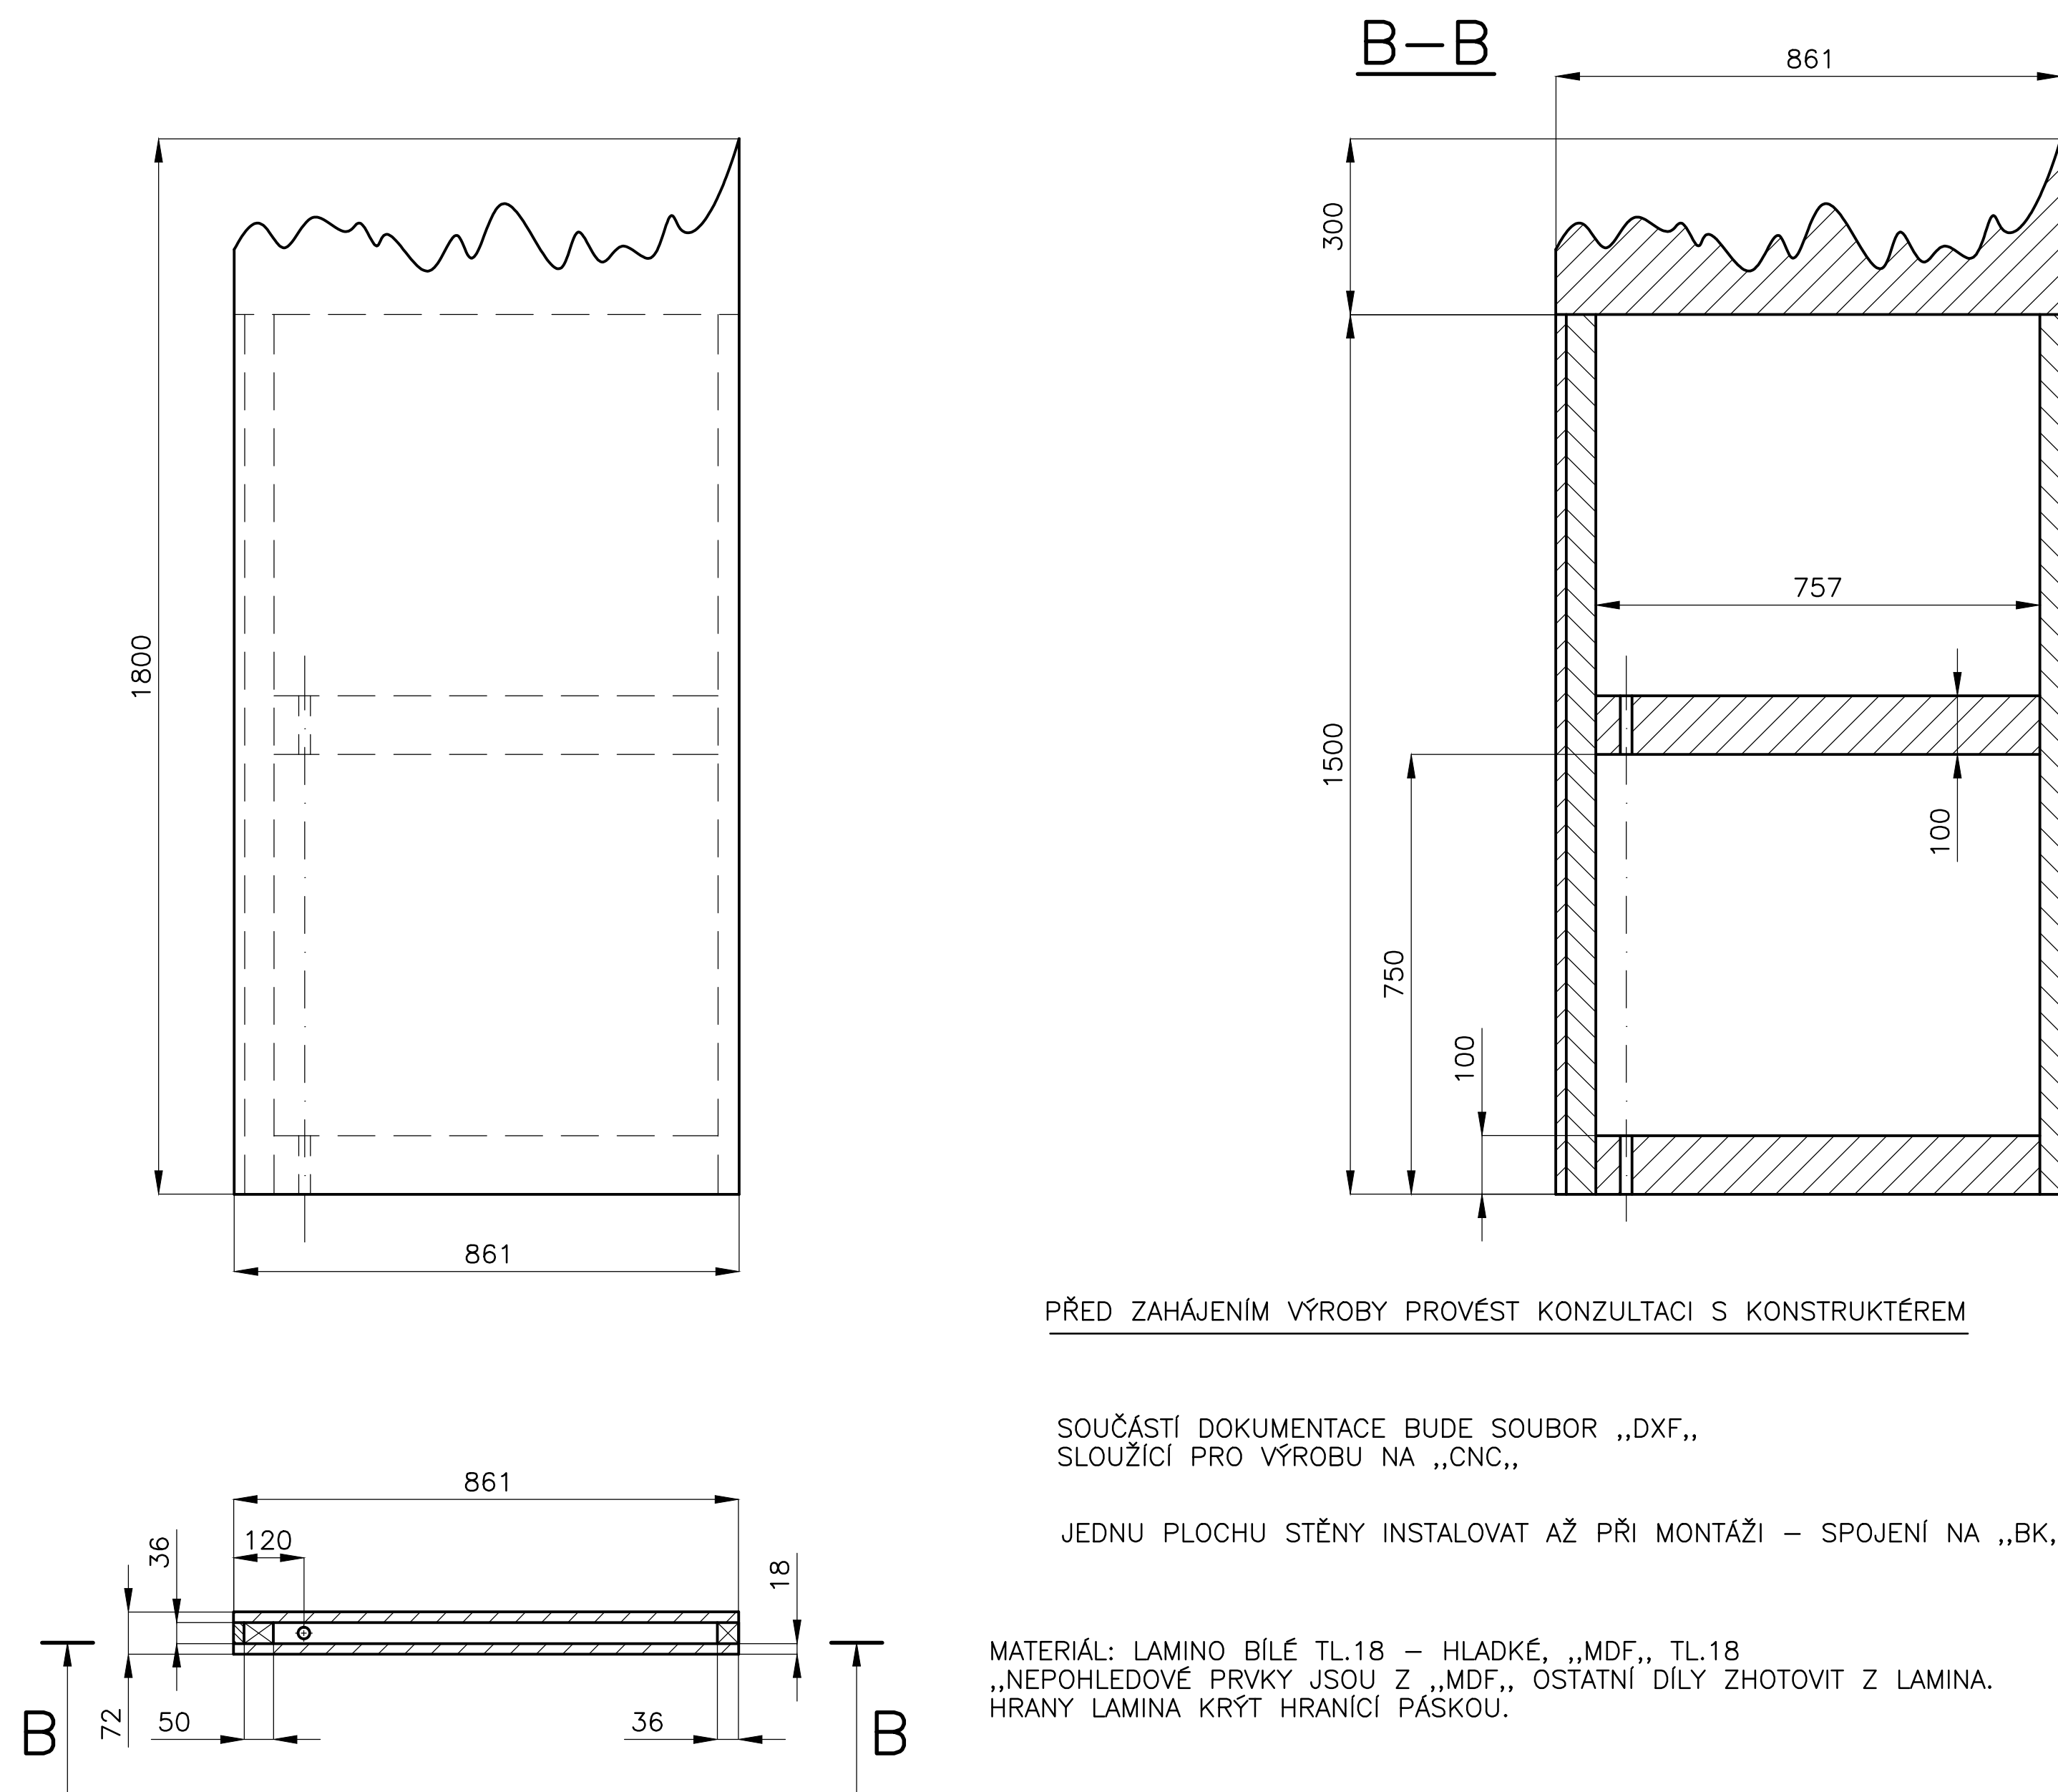



PŘED ZAHÁJENÍM VÝROBY PROVÉST KONZULTACI S KONSTRUKTÉREM

SOUČÁSTÍ DOKUMENTACE BUDE SOUBOR „DXF,,
SLOUŽÍCÍ PRO VÝROBU NA „CNC,,



JEDNU PLOCHU STĚNY INSTALOVAT AŽ PŘI MONTÁŽI – SPOJENÍ NA „BK,, KOLÍKY

MATERIÁL: LAMINO BÍLÉ TL.18 – HLADKÉ, „MDF,, TL.18
„NEPOHLEDOVÉ PRVKY JSOU Z „MDF,, OSTATNÍ DÍLY ZHOTOVIT Z LAMINA.
HRANY LAMINA KRÝT HRANICÍ PÁSKOU.


POLOŽKA	ZHOTOVIL: Ing. PELANT Václav	MNOŽSTVÍ	2KS	MĚŘÍTKO	1:10	DATUM	5.11.2017	VYŠŠÍ SESTAVA	
	AKCE			OBSAH				P-107	
	HROTOVICE			STĚNA „B,,			Č.V.	P-230	

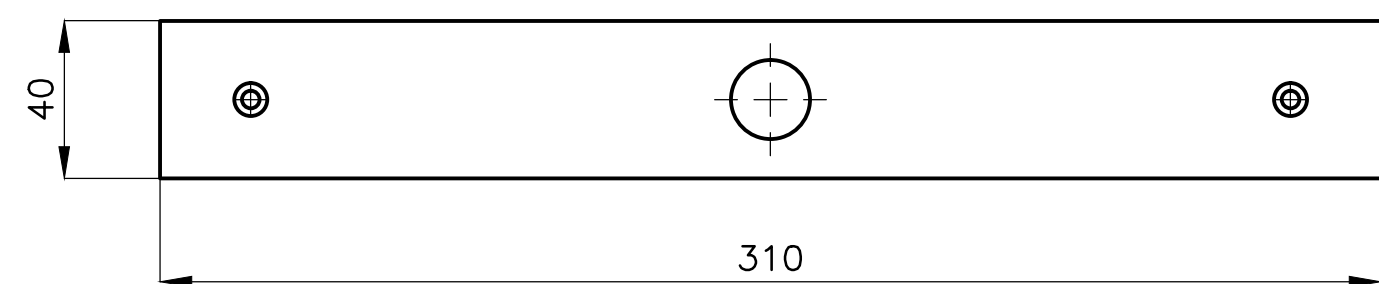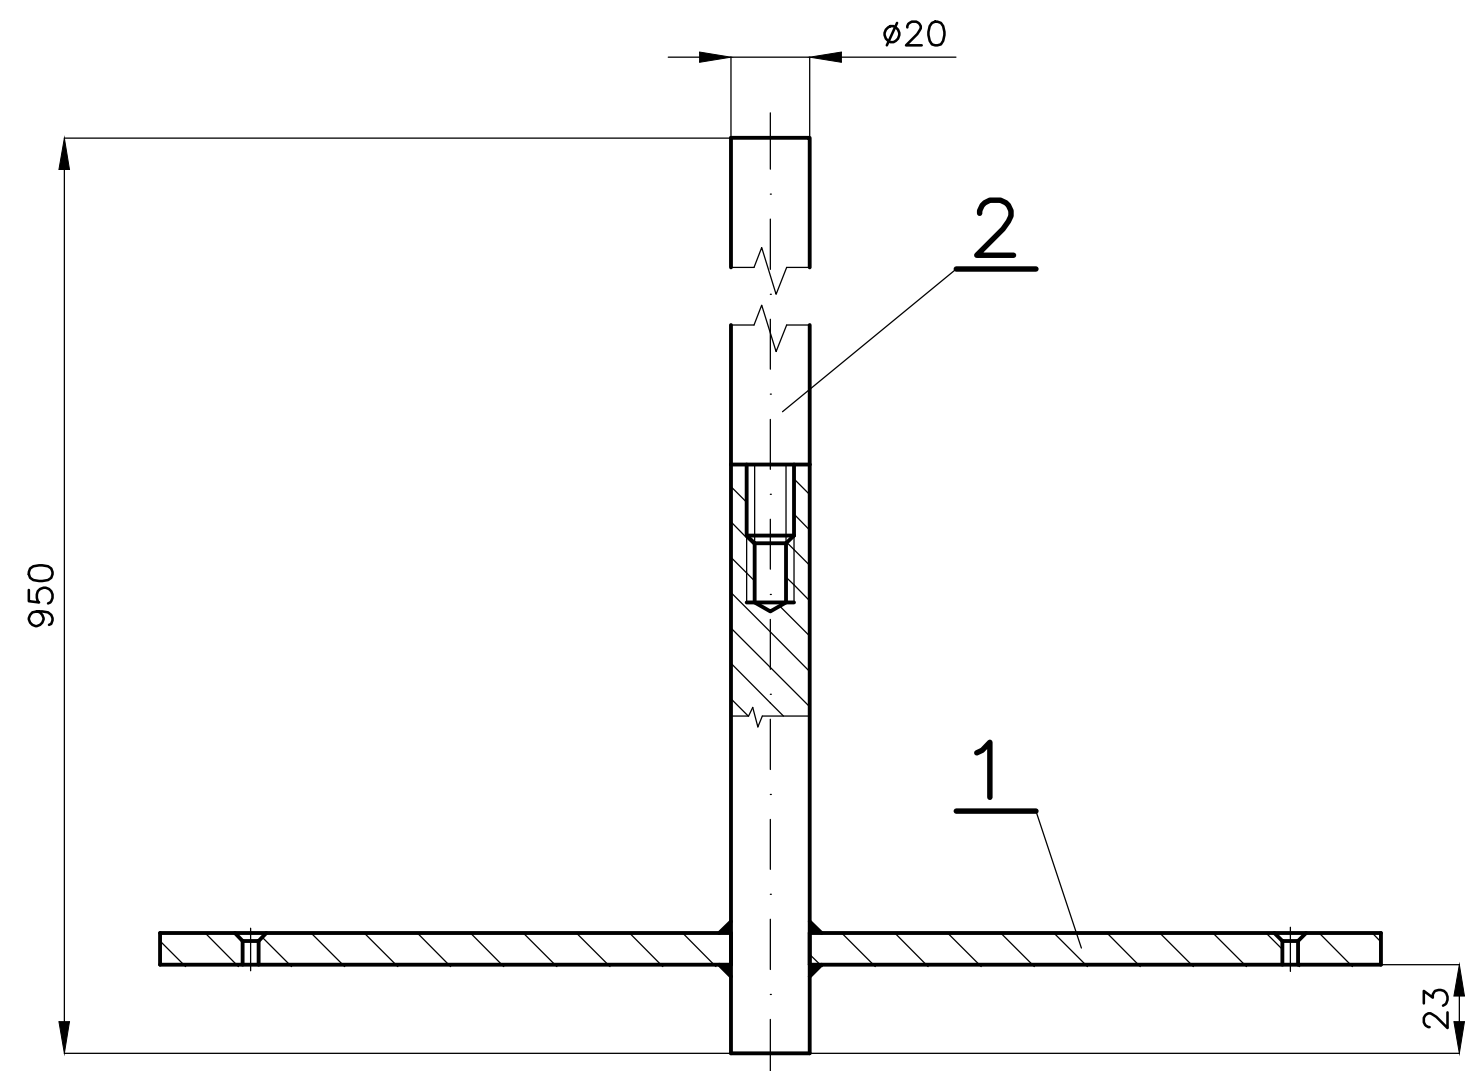

1

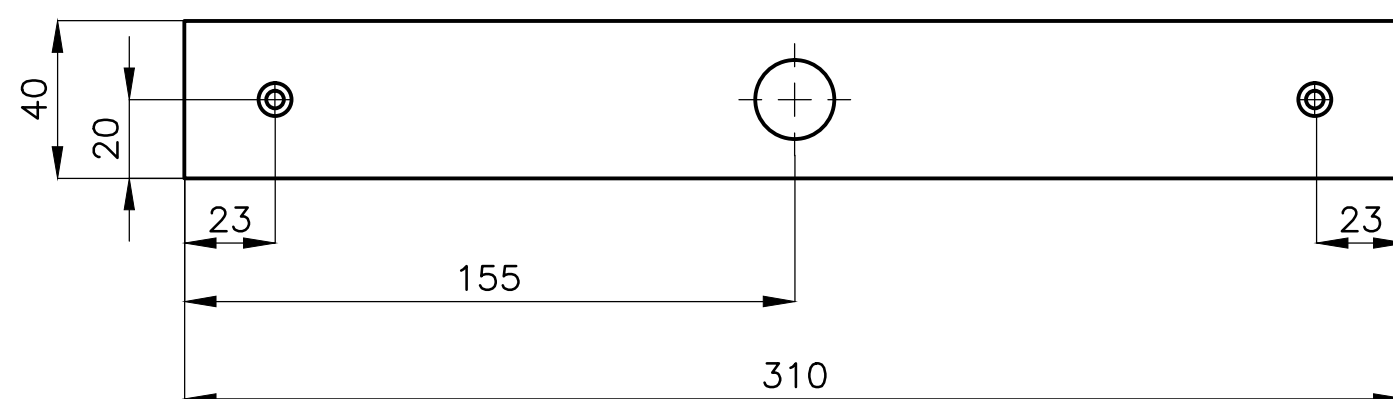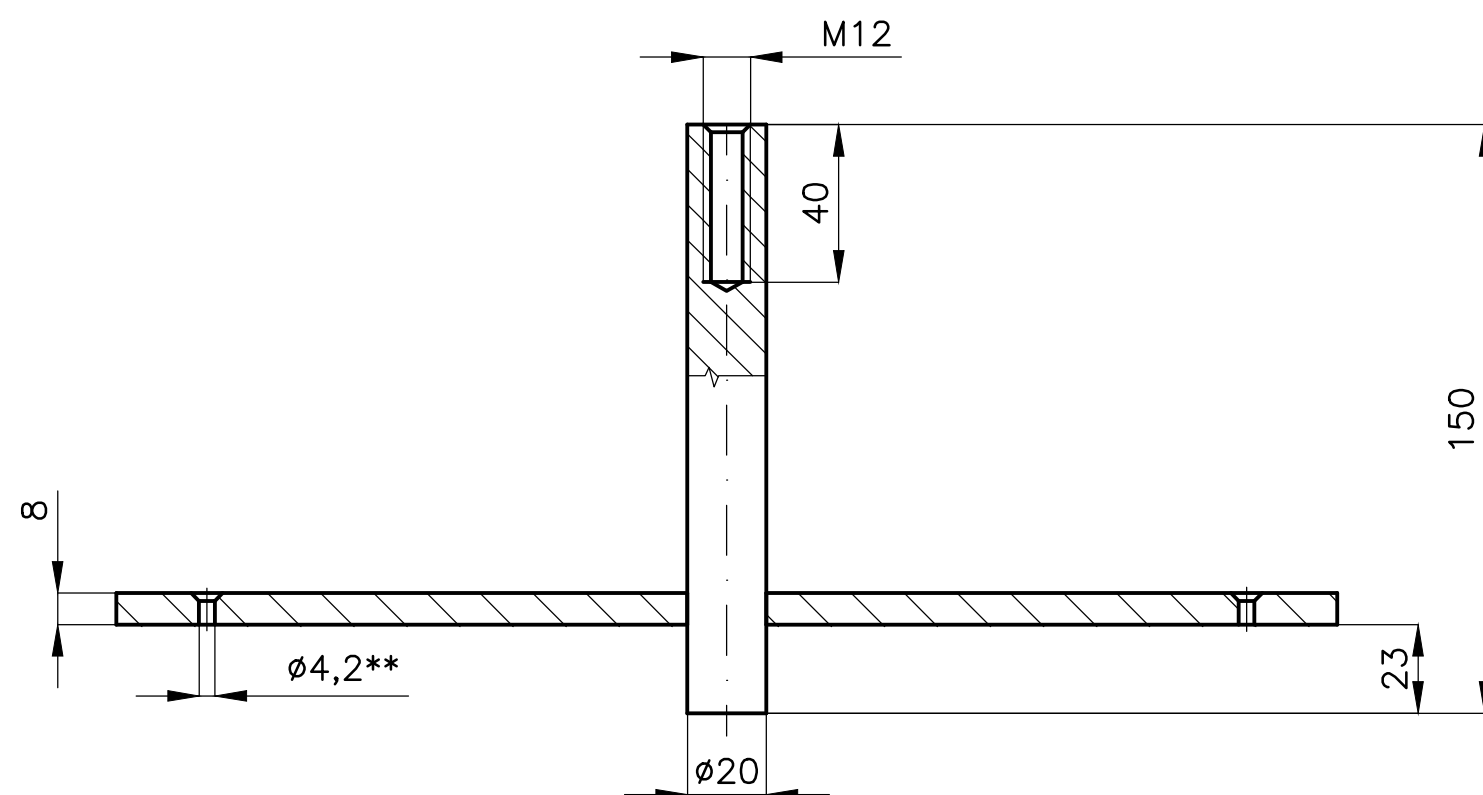

2
M1:1

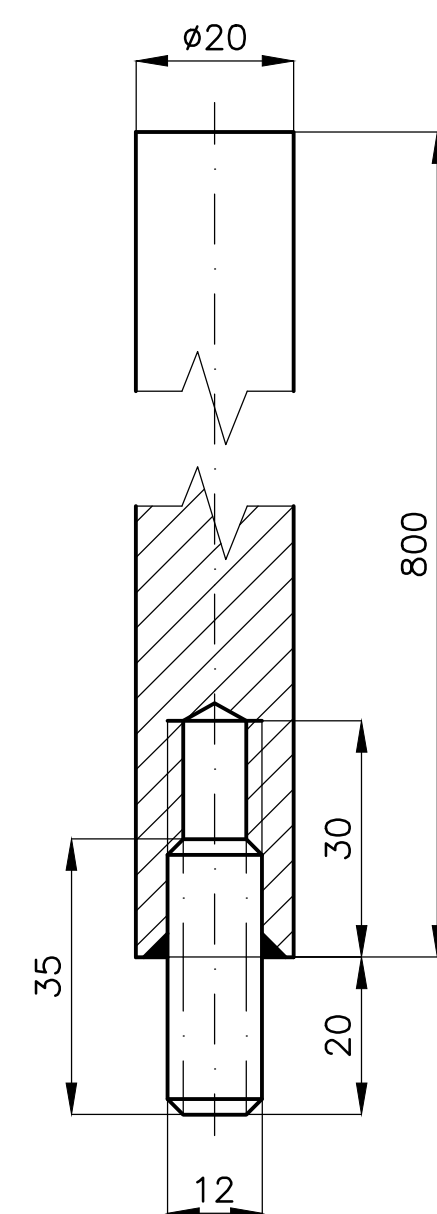

ø4,2** – ZAHLOUBIT PRO HLAVU VRUTU ø4

POLOŽKA

ZHOTOVIL: Ing. PELANT Václav

MNOŽSTVÍ

2KS

MĚŘÍTKO

1:2

DATUM

5.11.2017

VYŠŠÍ
SESTAVA

P-107

AKCE






HROTOVICE

OBSAH

DRŽÁK STĚNY 1

č.v.

P-231

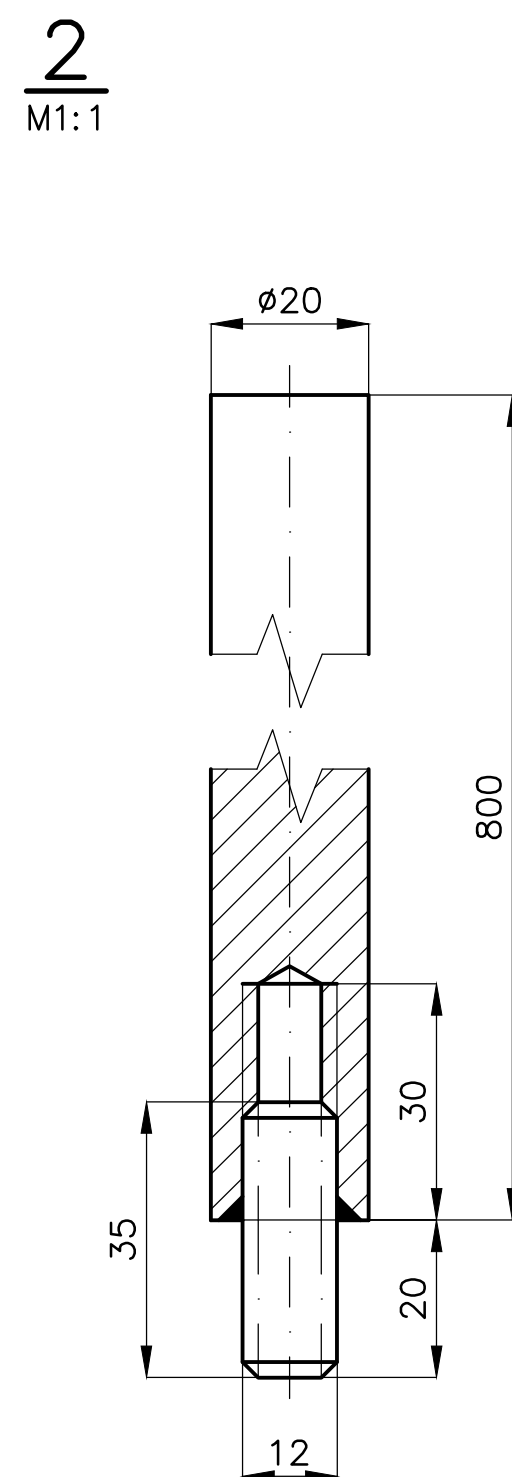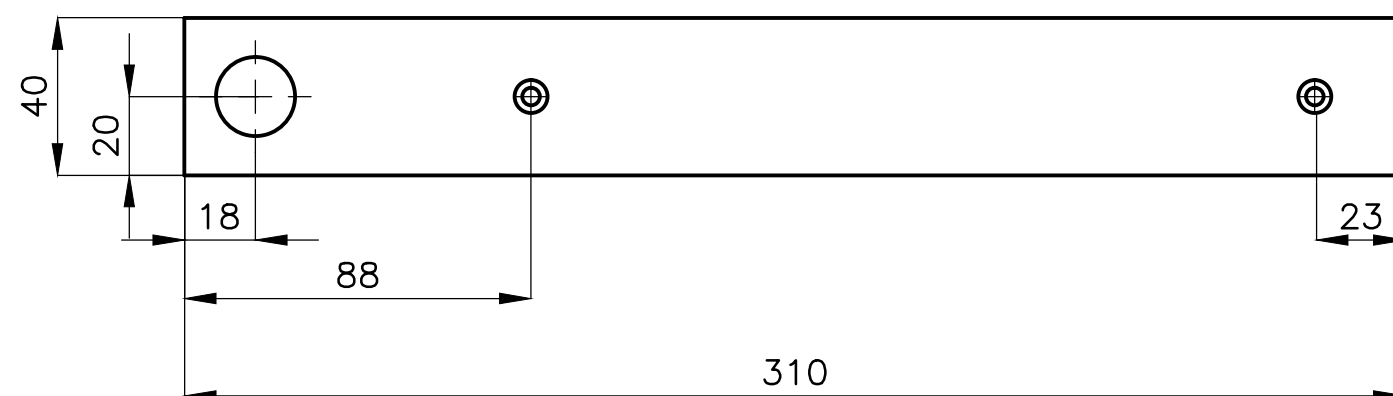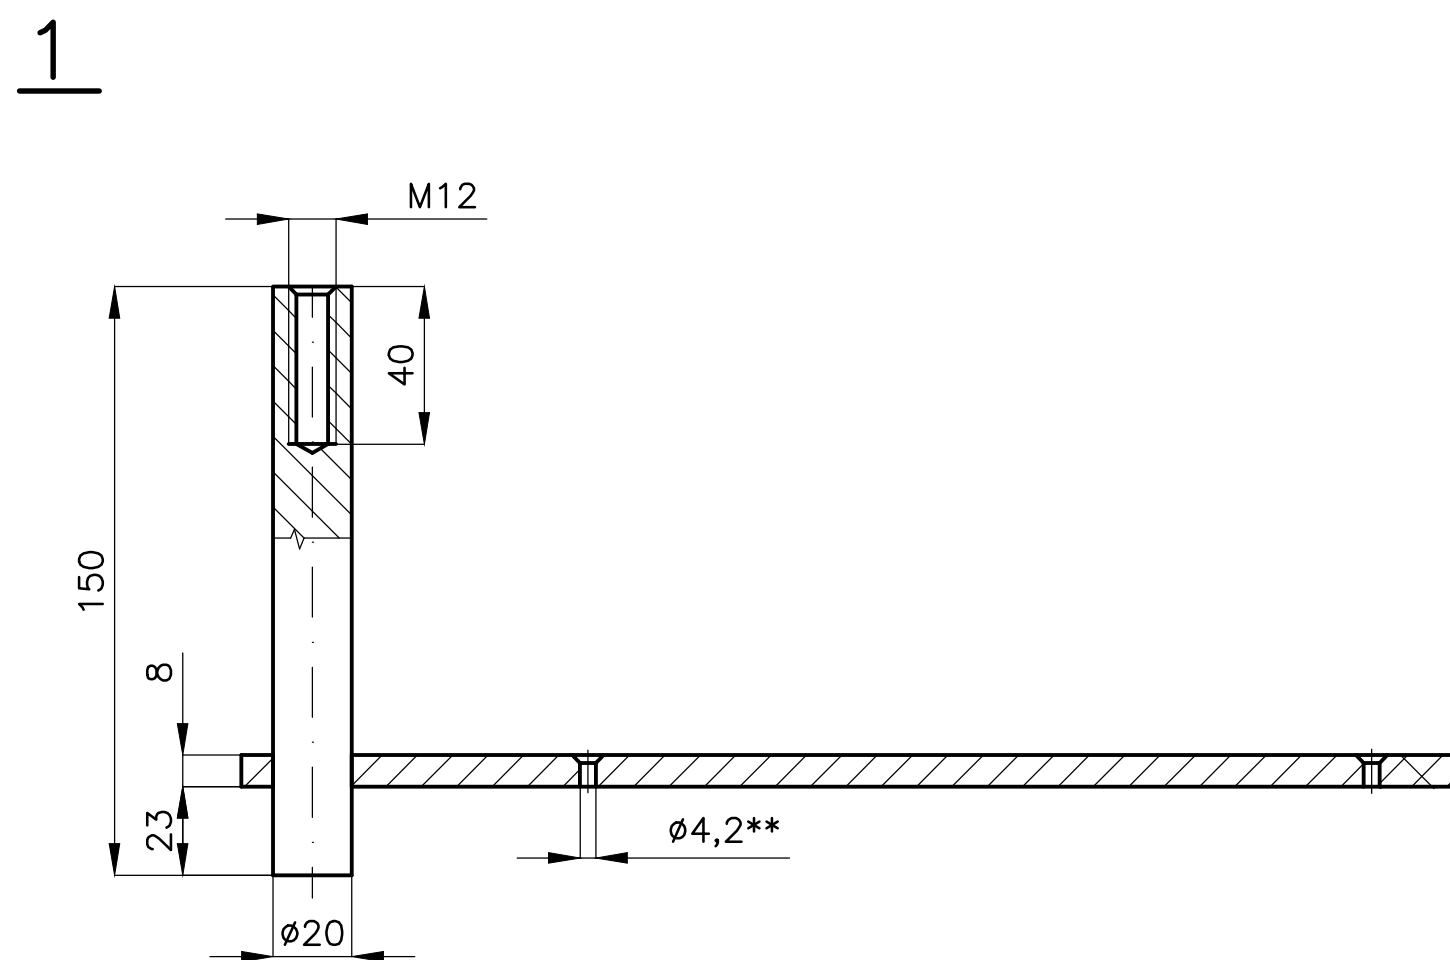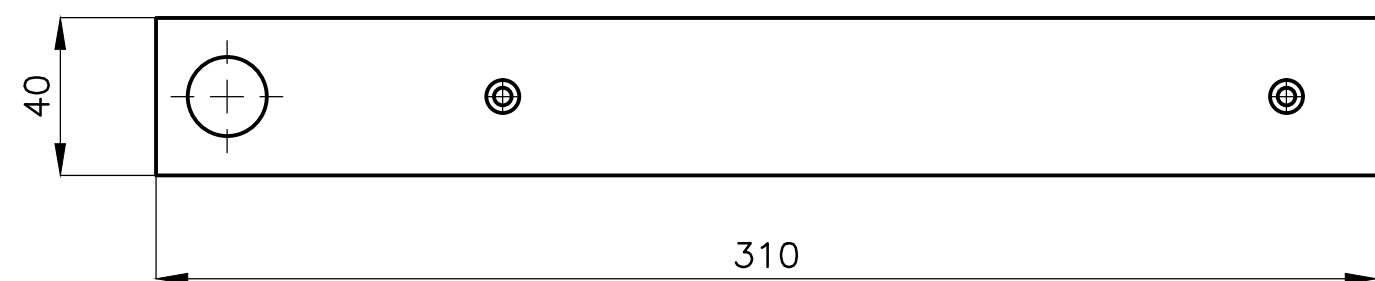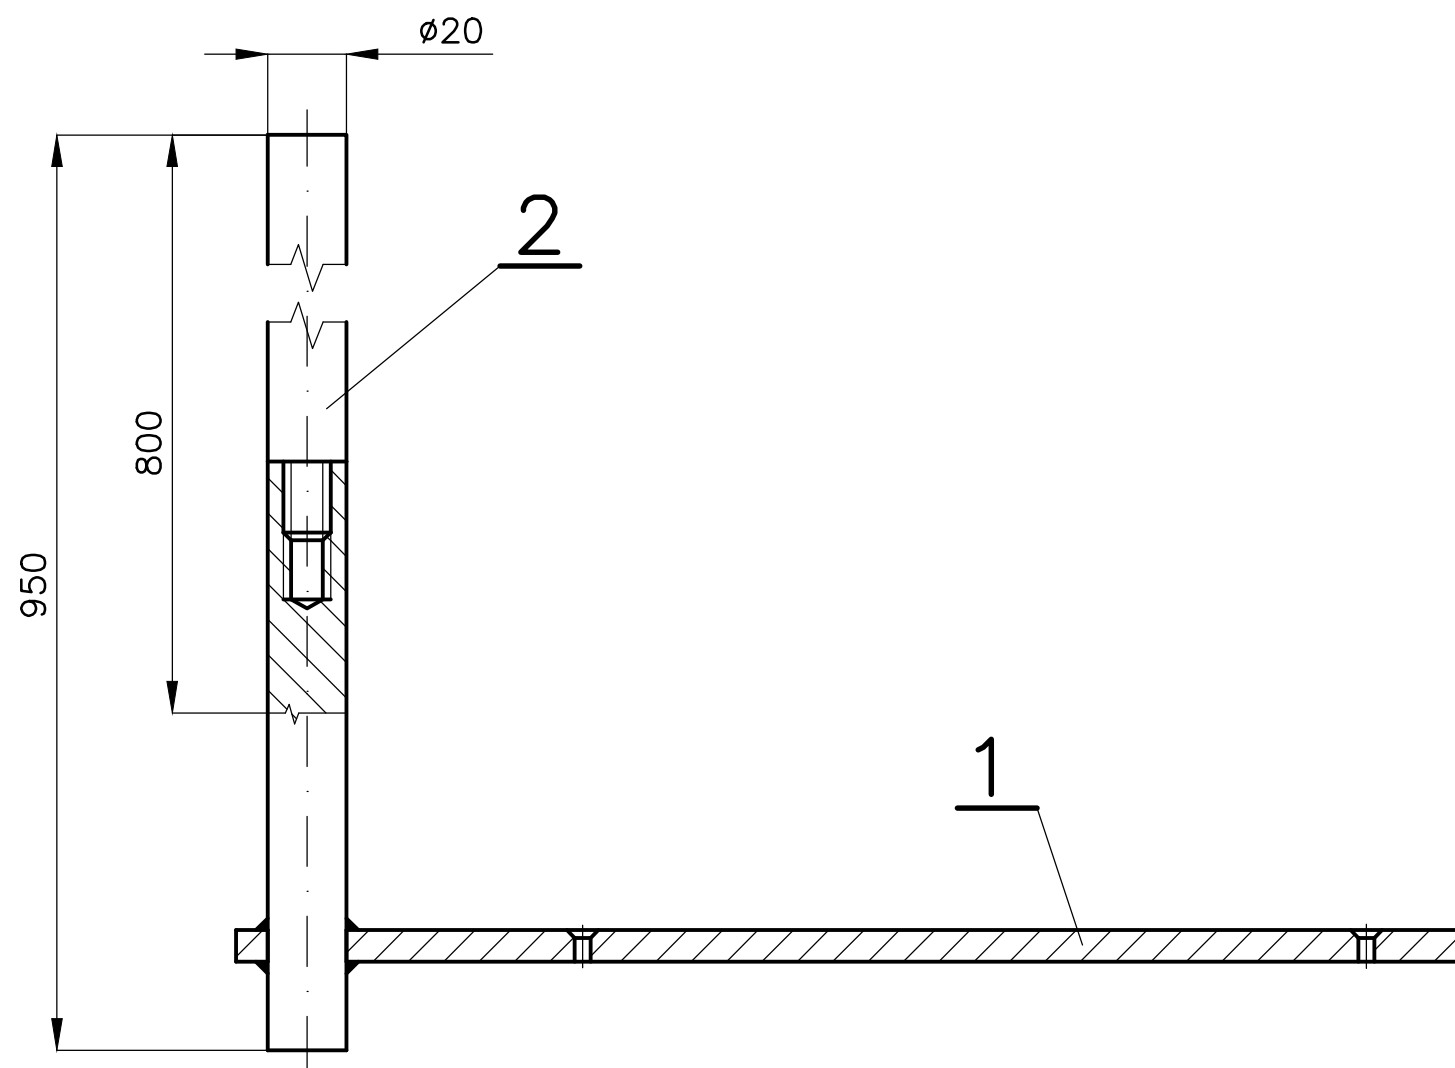

ø4,2** – ZAHLOUBIT PRO HLAVU VRUTU ø4

POLOŽKA

ZHOTOVIL: Ing. PELANT Václav

MNOŽSTVÍ

2KS

MĚŘÍTKO

1:2

DATUM

5.11.2017

VYŠŠÍ
SESTAVA

AKCE

HROTOVICE





OBSAH

DRŽÁK STĚNY 2

č.v.


P-232

P-107

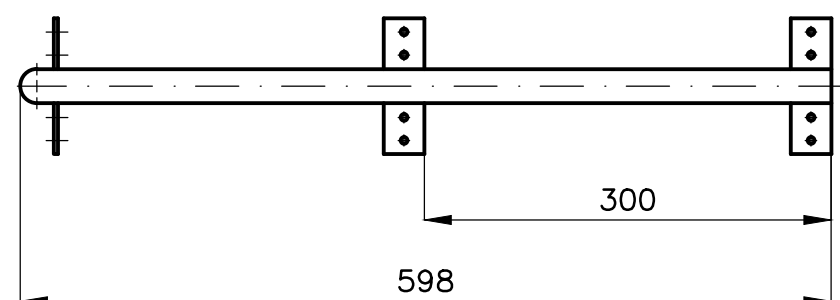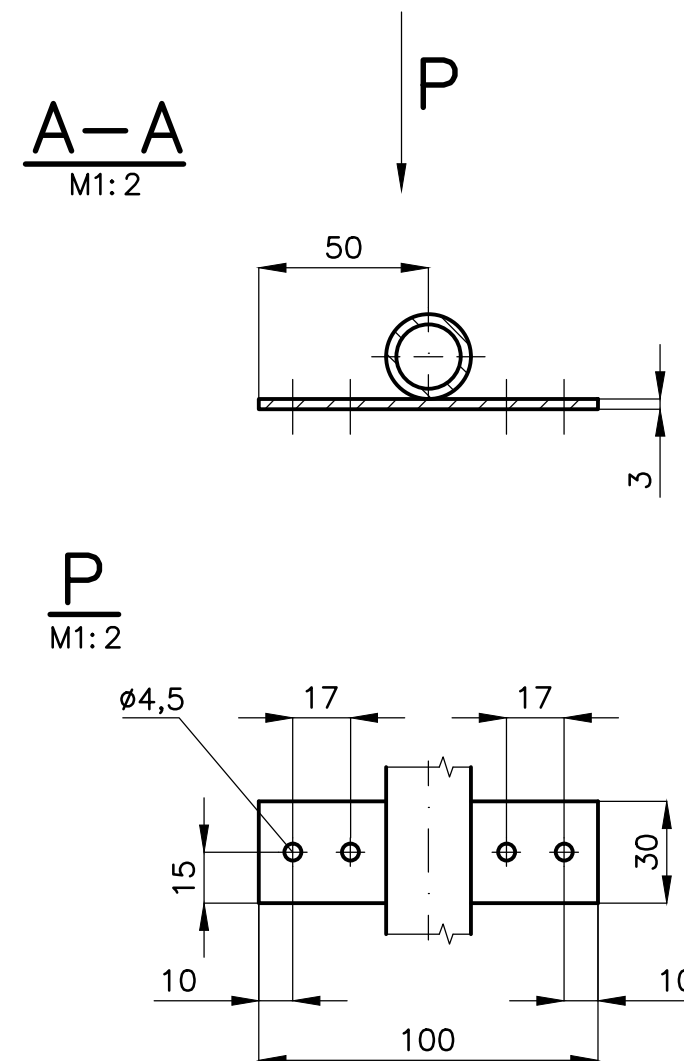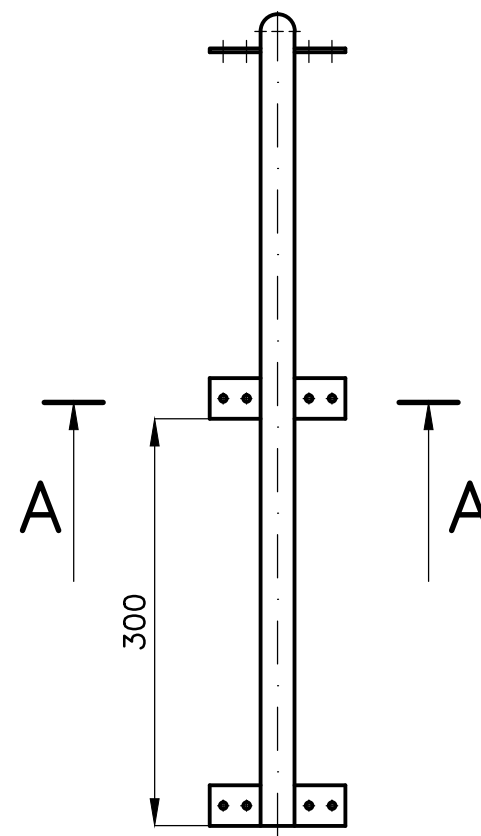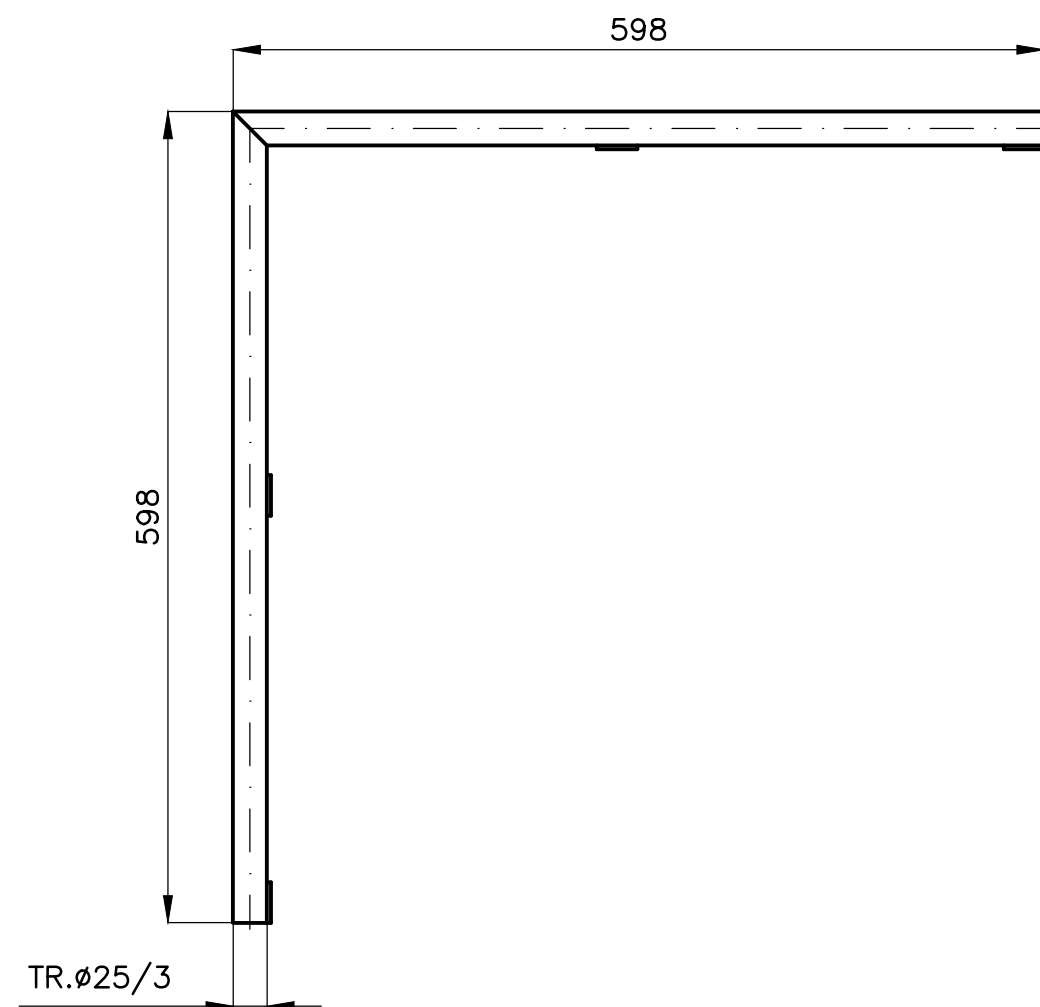


MATERIÁL: TR.OC.Ø25/3, PLECH OC. TL.3
SVAŘENEC, SVARY ZAČISTIT
PÚ – NÁTĚR ZÁKLADNÍ BARVOU

POLOŽKA	MNOŽSTVÍ		16KS	VYŠŠÍ SESTAVA	
AKCE	MĚŘÍTKO	1:5	DATUM		8.11.2017
HROTOVICE	OBSAH			Č.v.	P-113
	VÝZTUHA 1				P-234

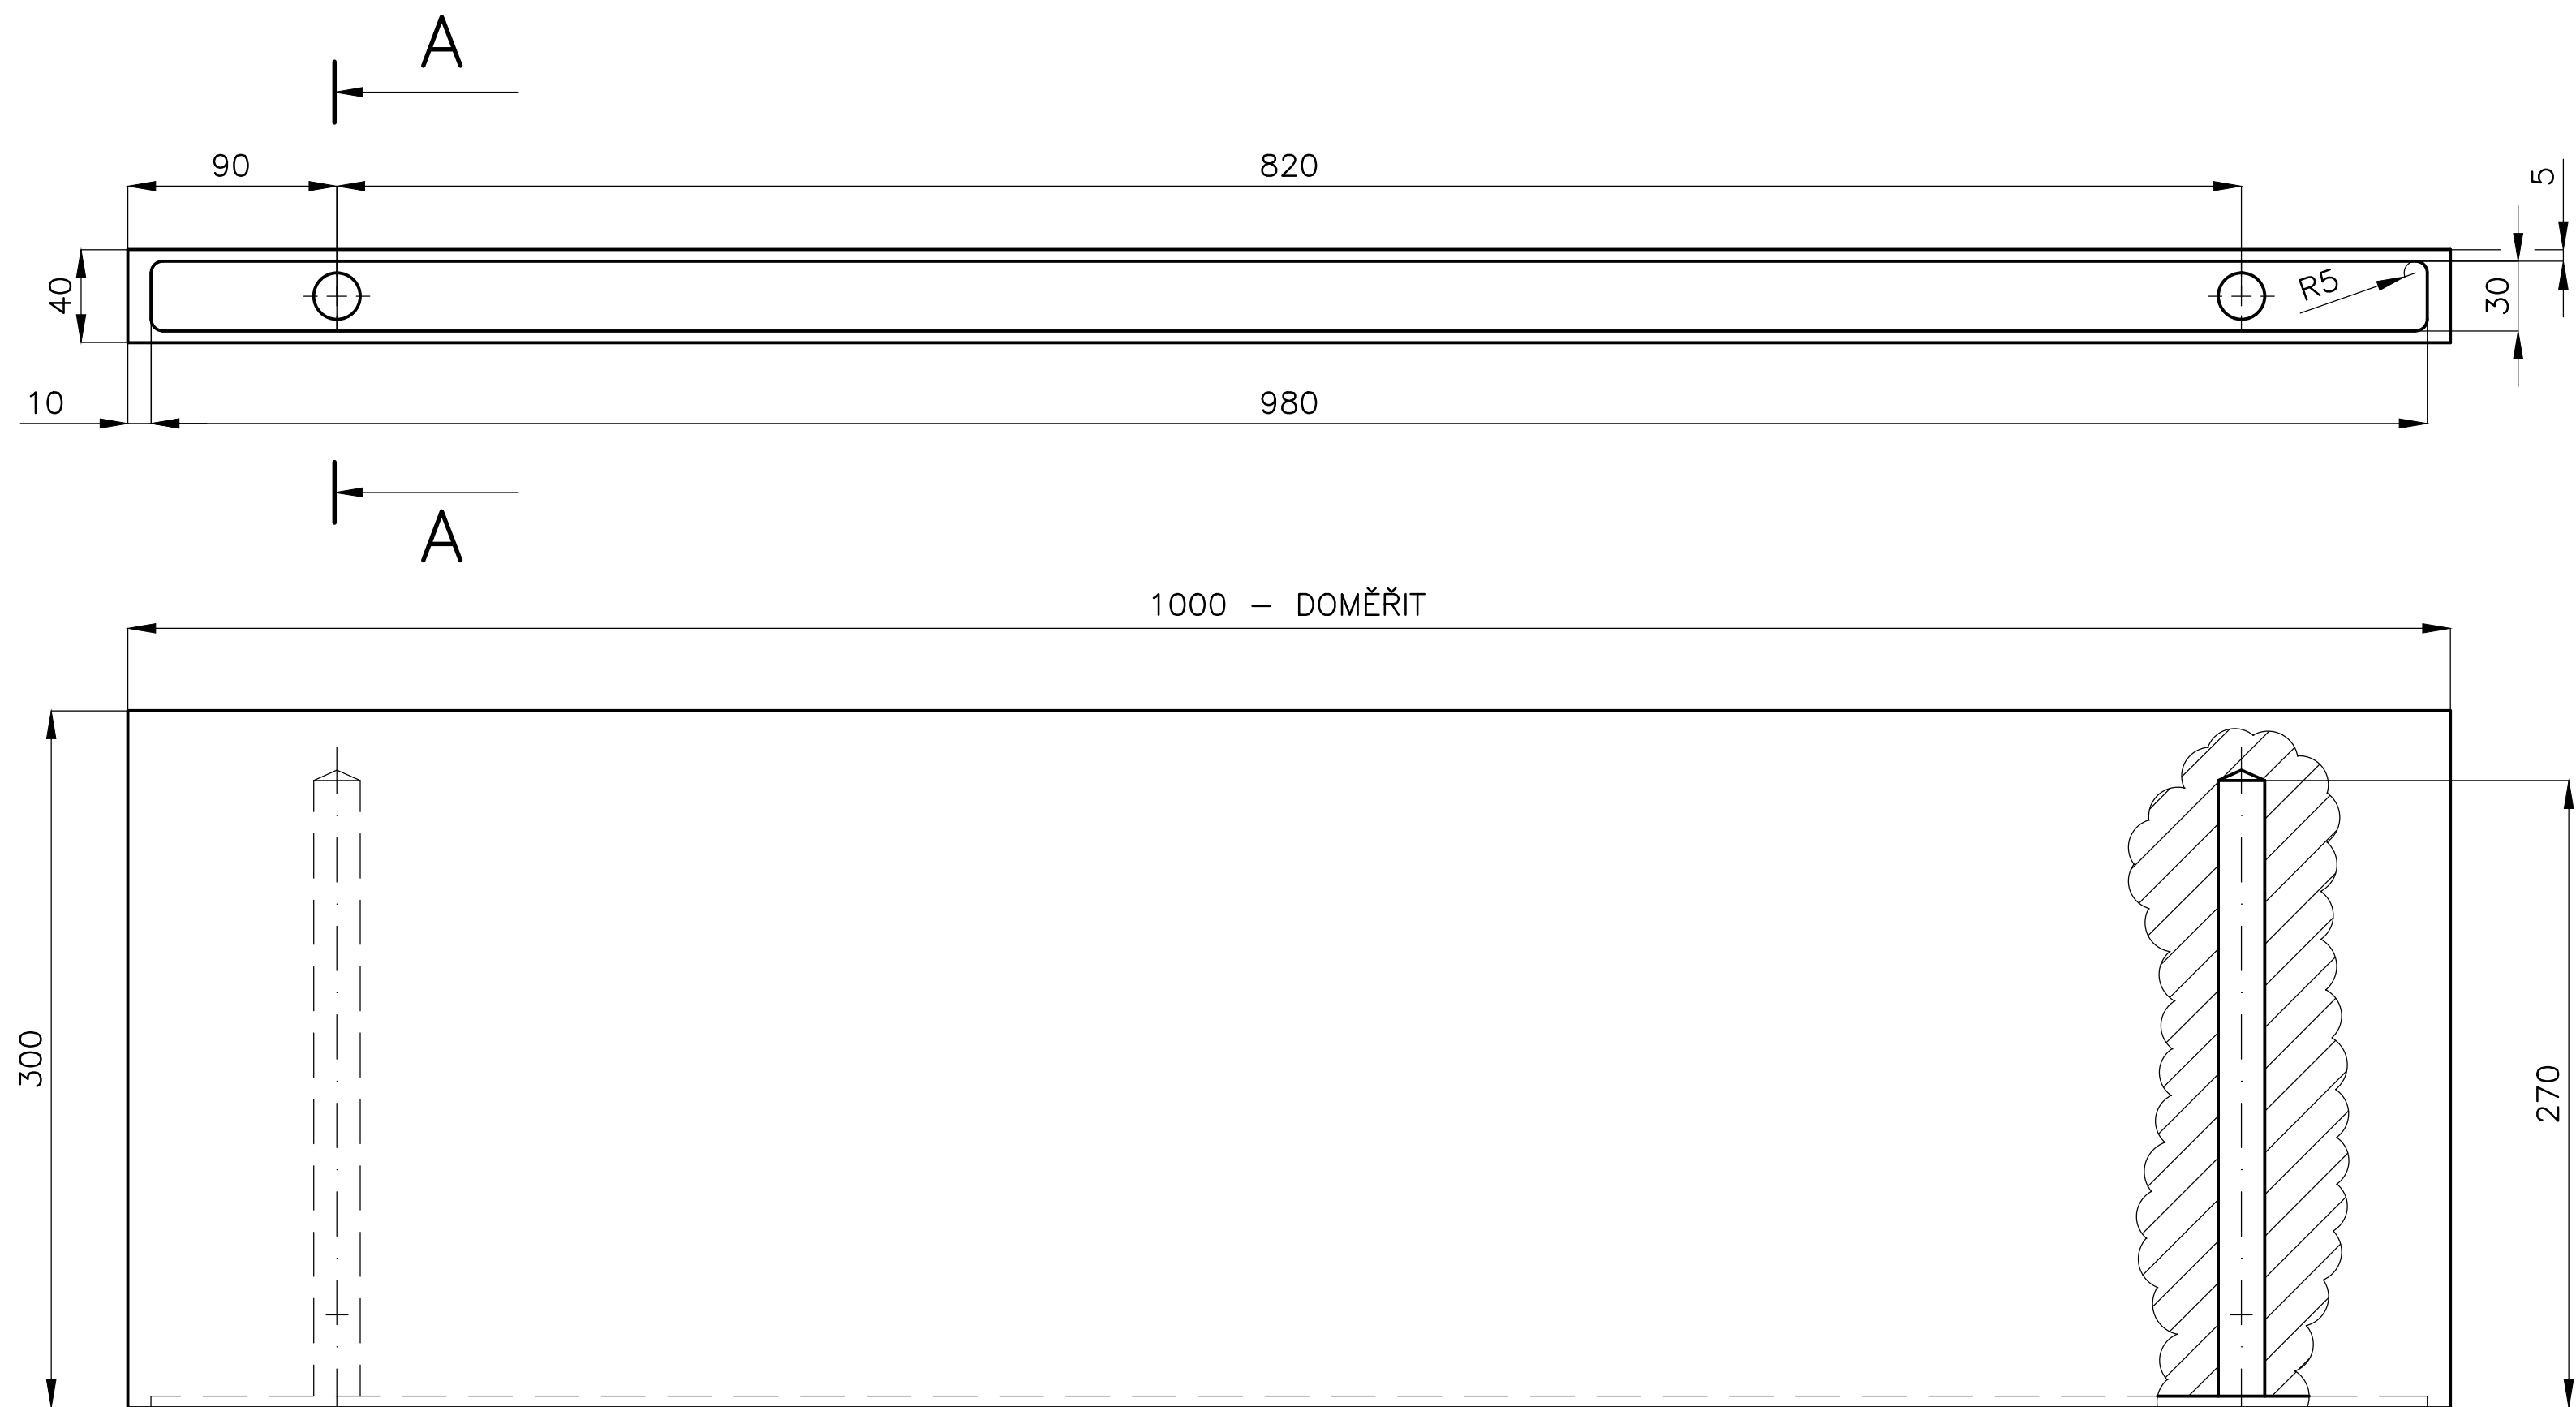


A-A
M1:2

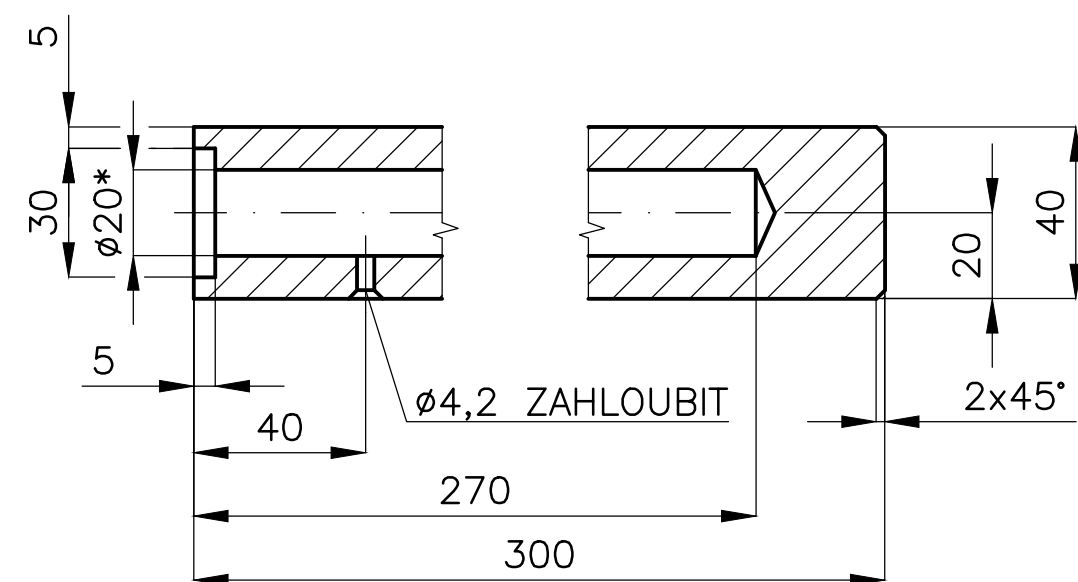

ø20* – SUVNĚ DLE TRUBKY DRŽÁKU POLICE 1, Č.V. P-236



MATERIÁL: SPÁROVNA PRŮBĚŽNÁ TL.40
PÚ – MOŘIT DLE DOHODY S ING.ARCH E.MACHOLÁNOVOU

							VYŠŠÍ SESTAVA		
POLOŽKA	ZHOTOVIL: Ing. PELANT Václav	MNOŽSTVÍ	3KS	MĚŘÍTKO	1:3	DATUM	8.11.2017		
	AKCE HROTOVICE – FOTOATELIER			OBSAH DESKA POLICE 1					P–120
								Č.v.	P–235

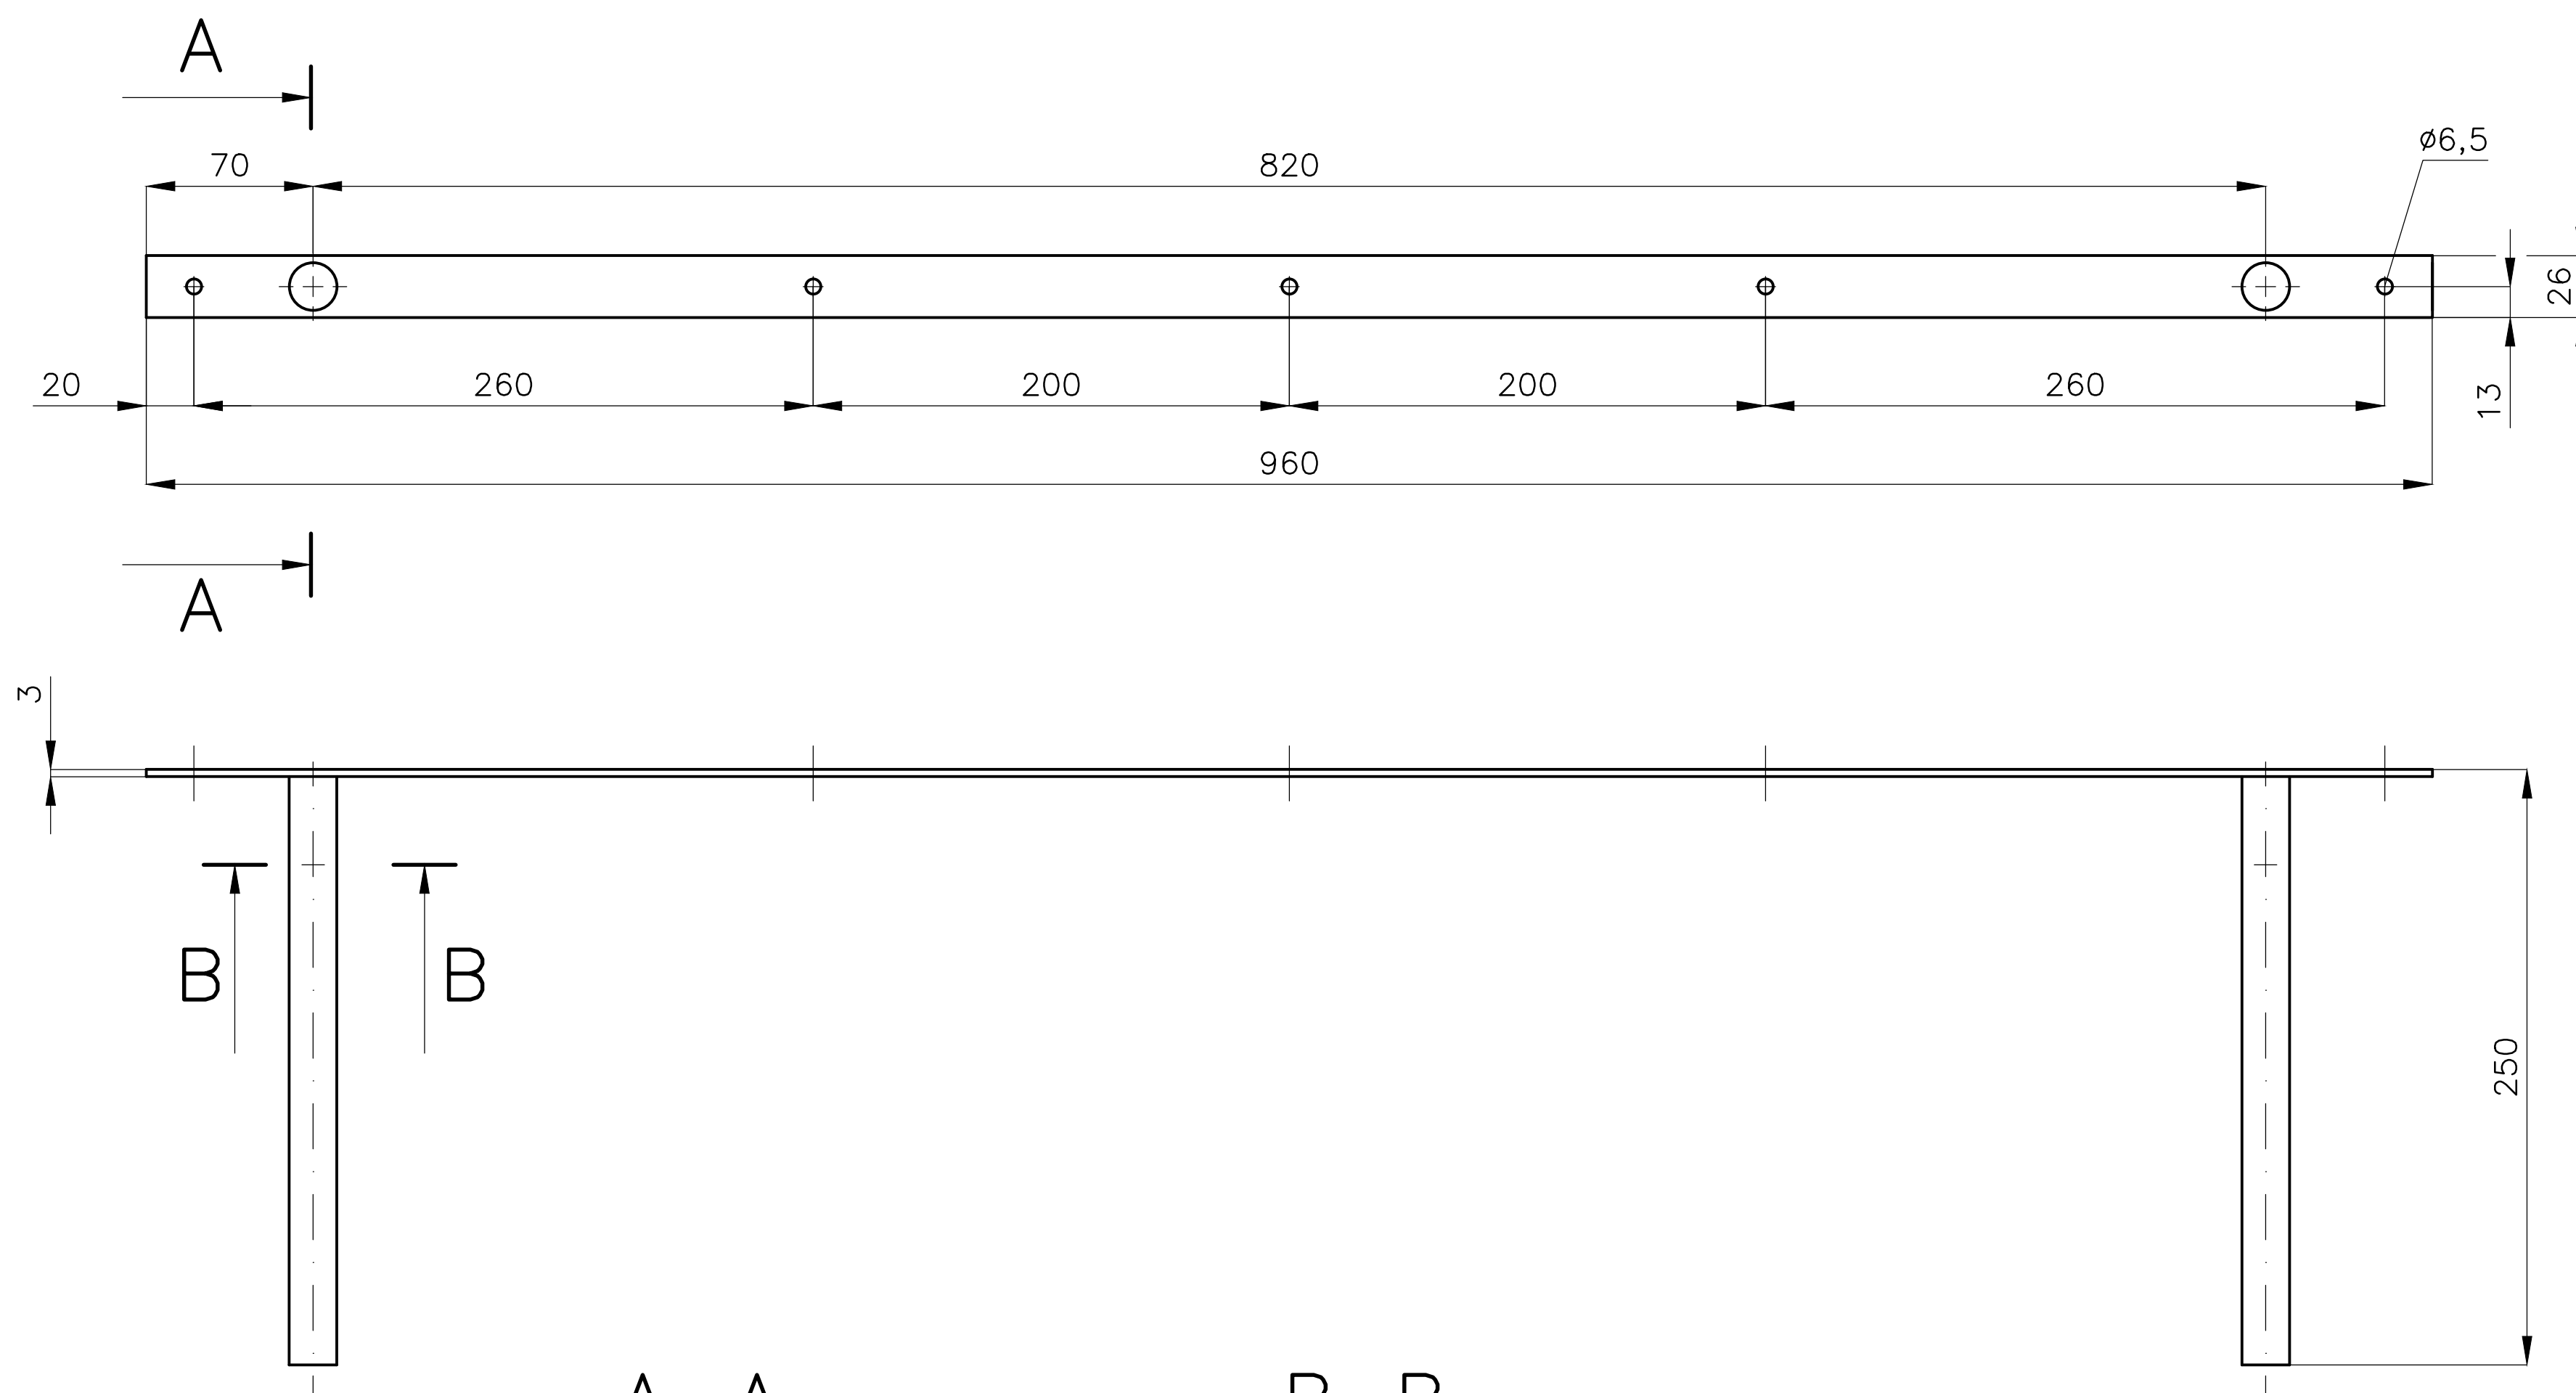


A—A
M1: 2

B—B
M1: 2

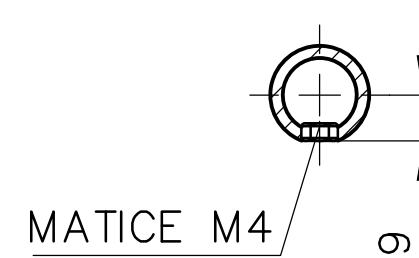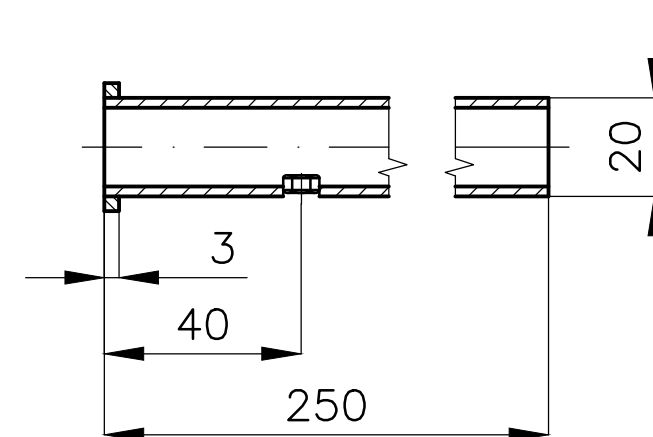



MATERIÁL: PROFIL OC. 16/3, TR.OC.ø20x2,5 MATICE M4
SVAŘENEC, SVARY ZAČISTIT
PÚ – NÁTĚR ZÁKLADNÍ BARVOU

POLOŽKA	ZHOTOVIL: Ing. PELANT Václav	MNOŽSTVÍ	3KS	MĚŘÍTKO	1:3	DATUM	8.11.2017	VYŠŠÍ SESTAVA	
	AKCE HROTOVICE — FOTOATELIER			OBSAH DRŽÁK POLICE 1				Č.v.	P—120 P—236

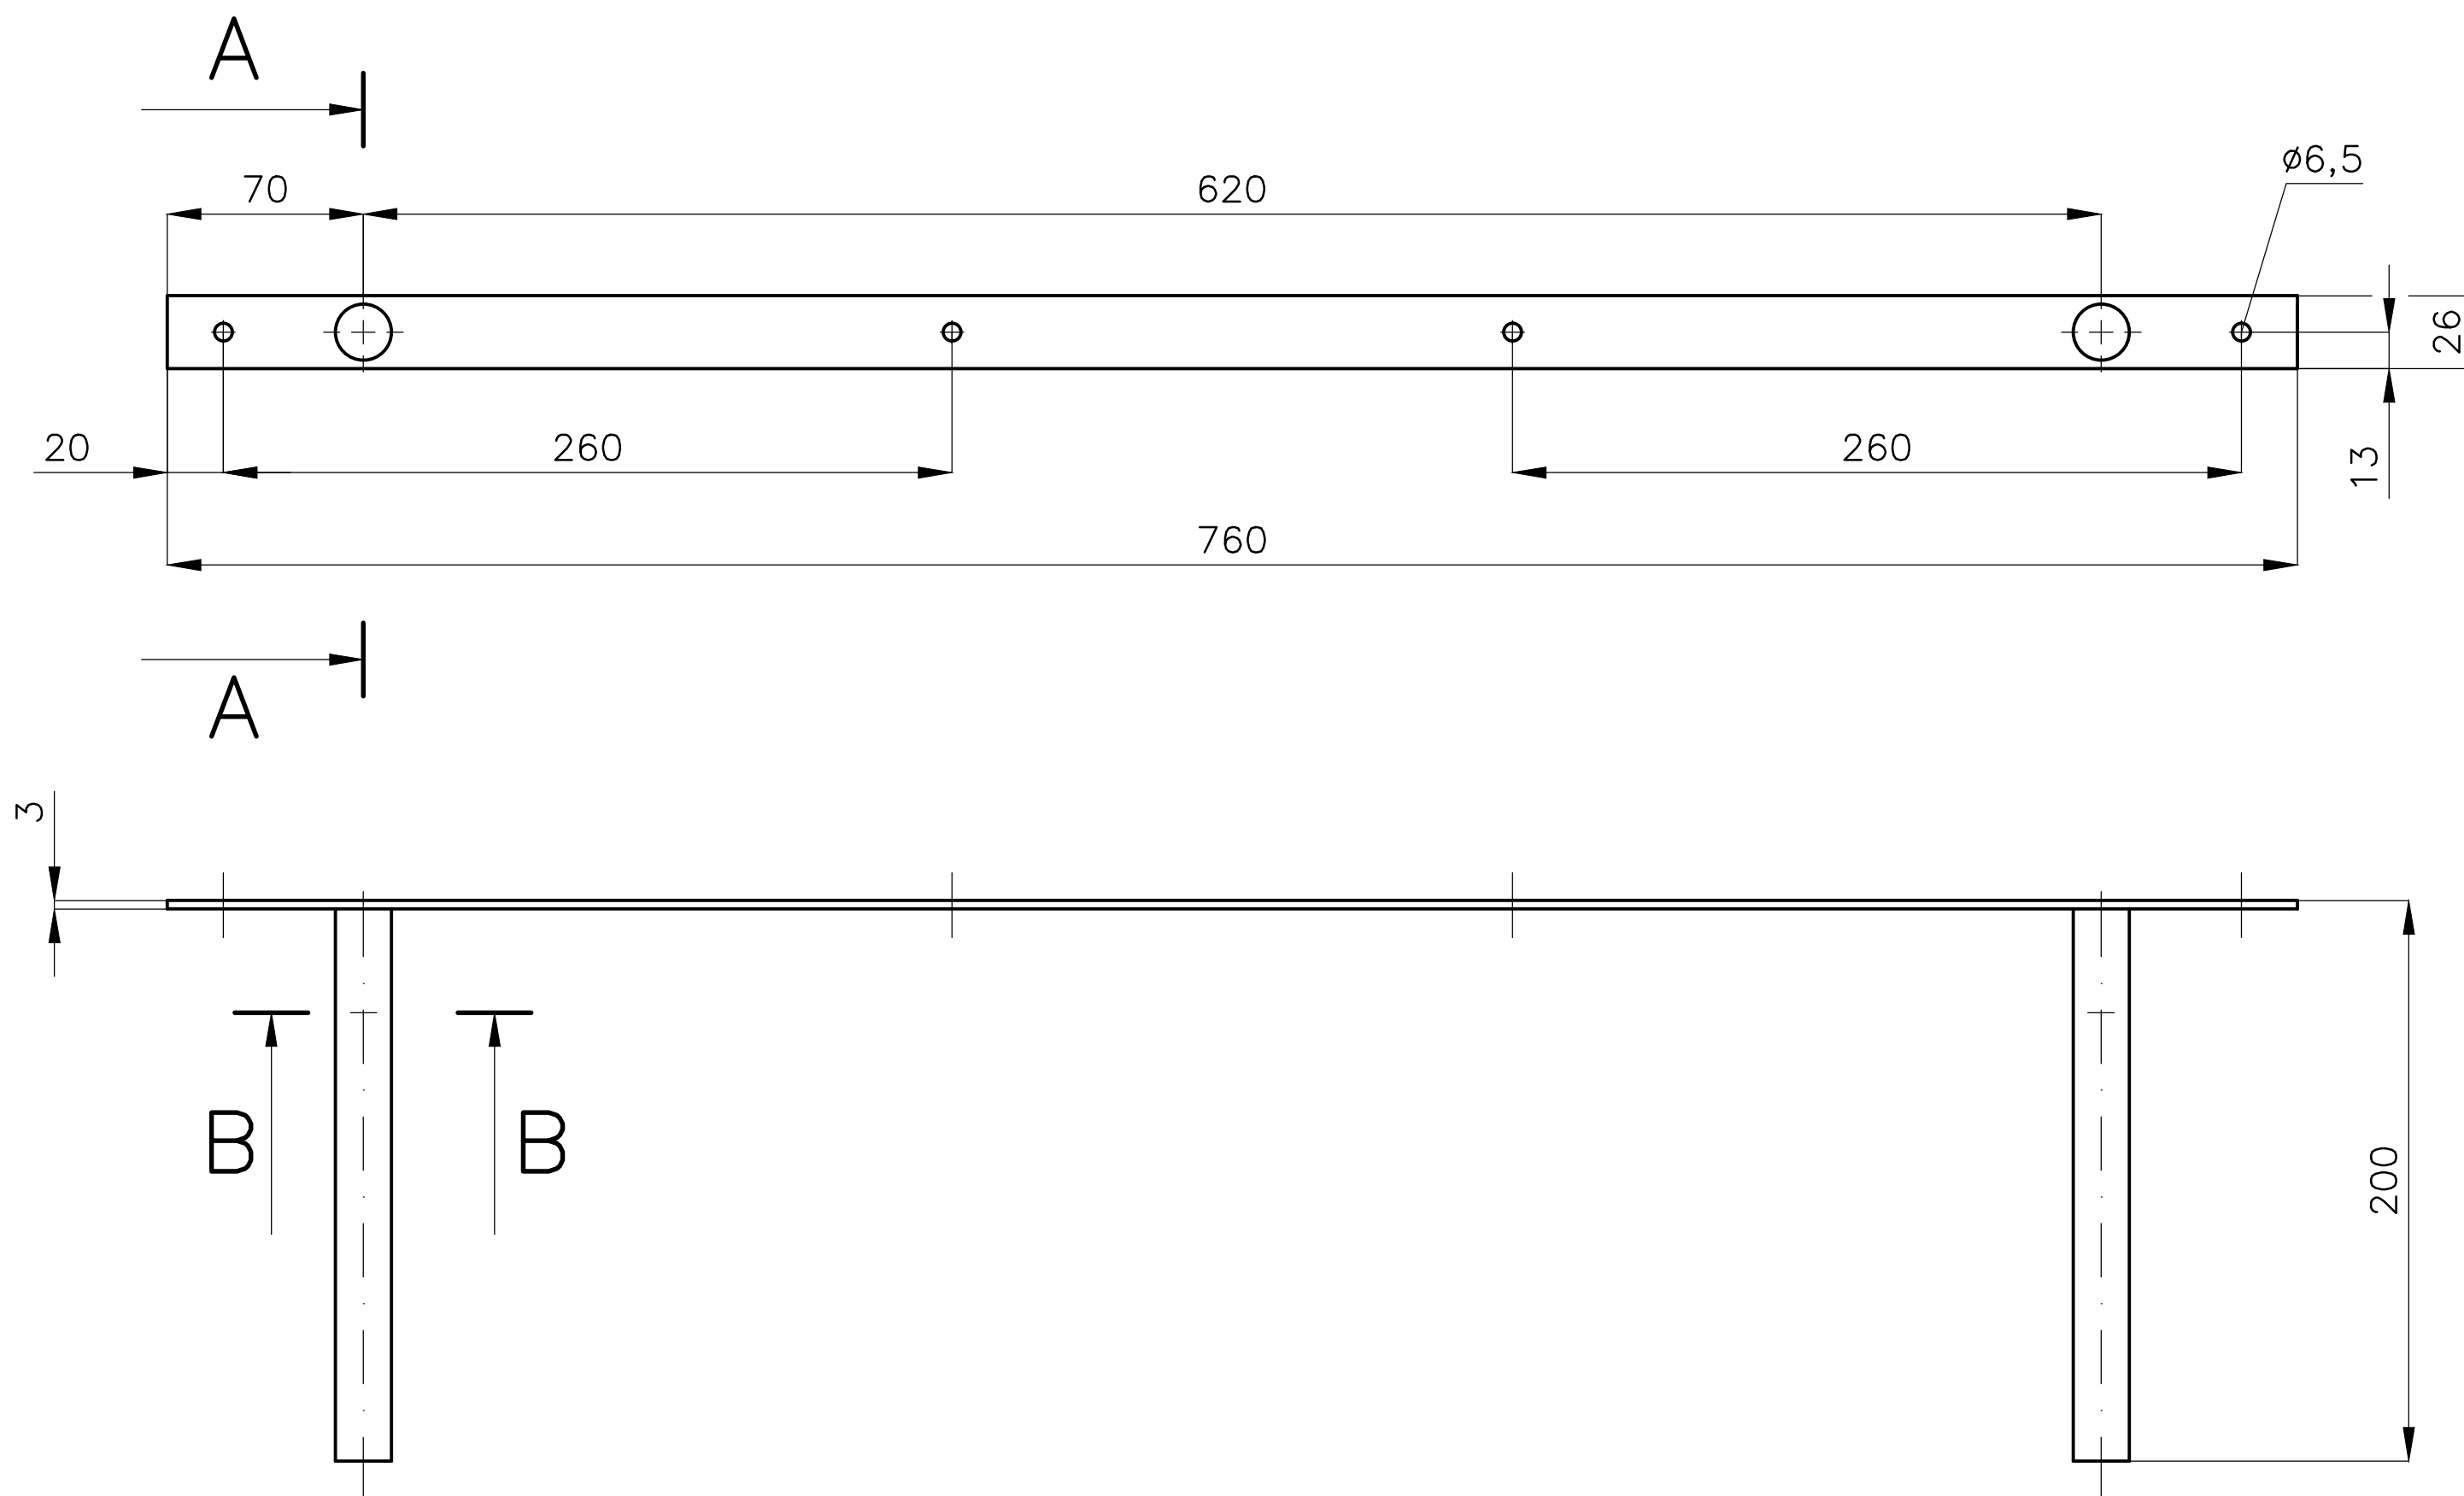


A—A
M1: 2

B—B
M1: 2

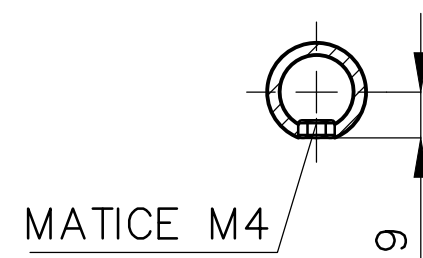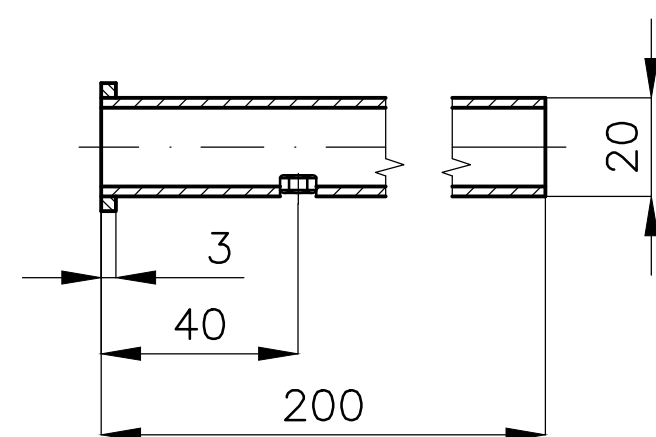


MATERIÁL: PROFIL OC. 16/3, TR.OC.ø20x2,5 MATICE M4
SVAŘENEC, SVARY ZAČISTIT
PÚ – NÁTĚR ZÁKLADNÍ BARVOU

POLOŽKA	ZHOTOVIL: Ing. PELANT Václav	MNOŽSTVÍ	5KS	MĚŘÍTKO	1:3	DATUM	8.11.2017	VYŠŠÍ SESTAVA	
	AKCE			OBSAH				P-128	
	HROTOVICE – DOLNÍK			DRŽÁK POLICE 2			Č.v.	P-238	


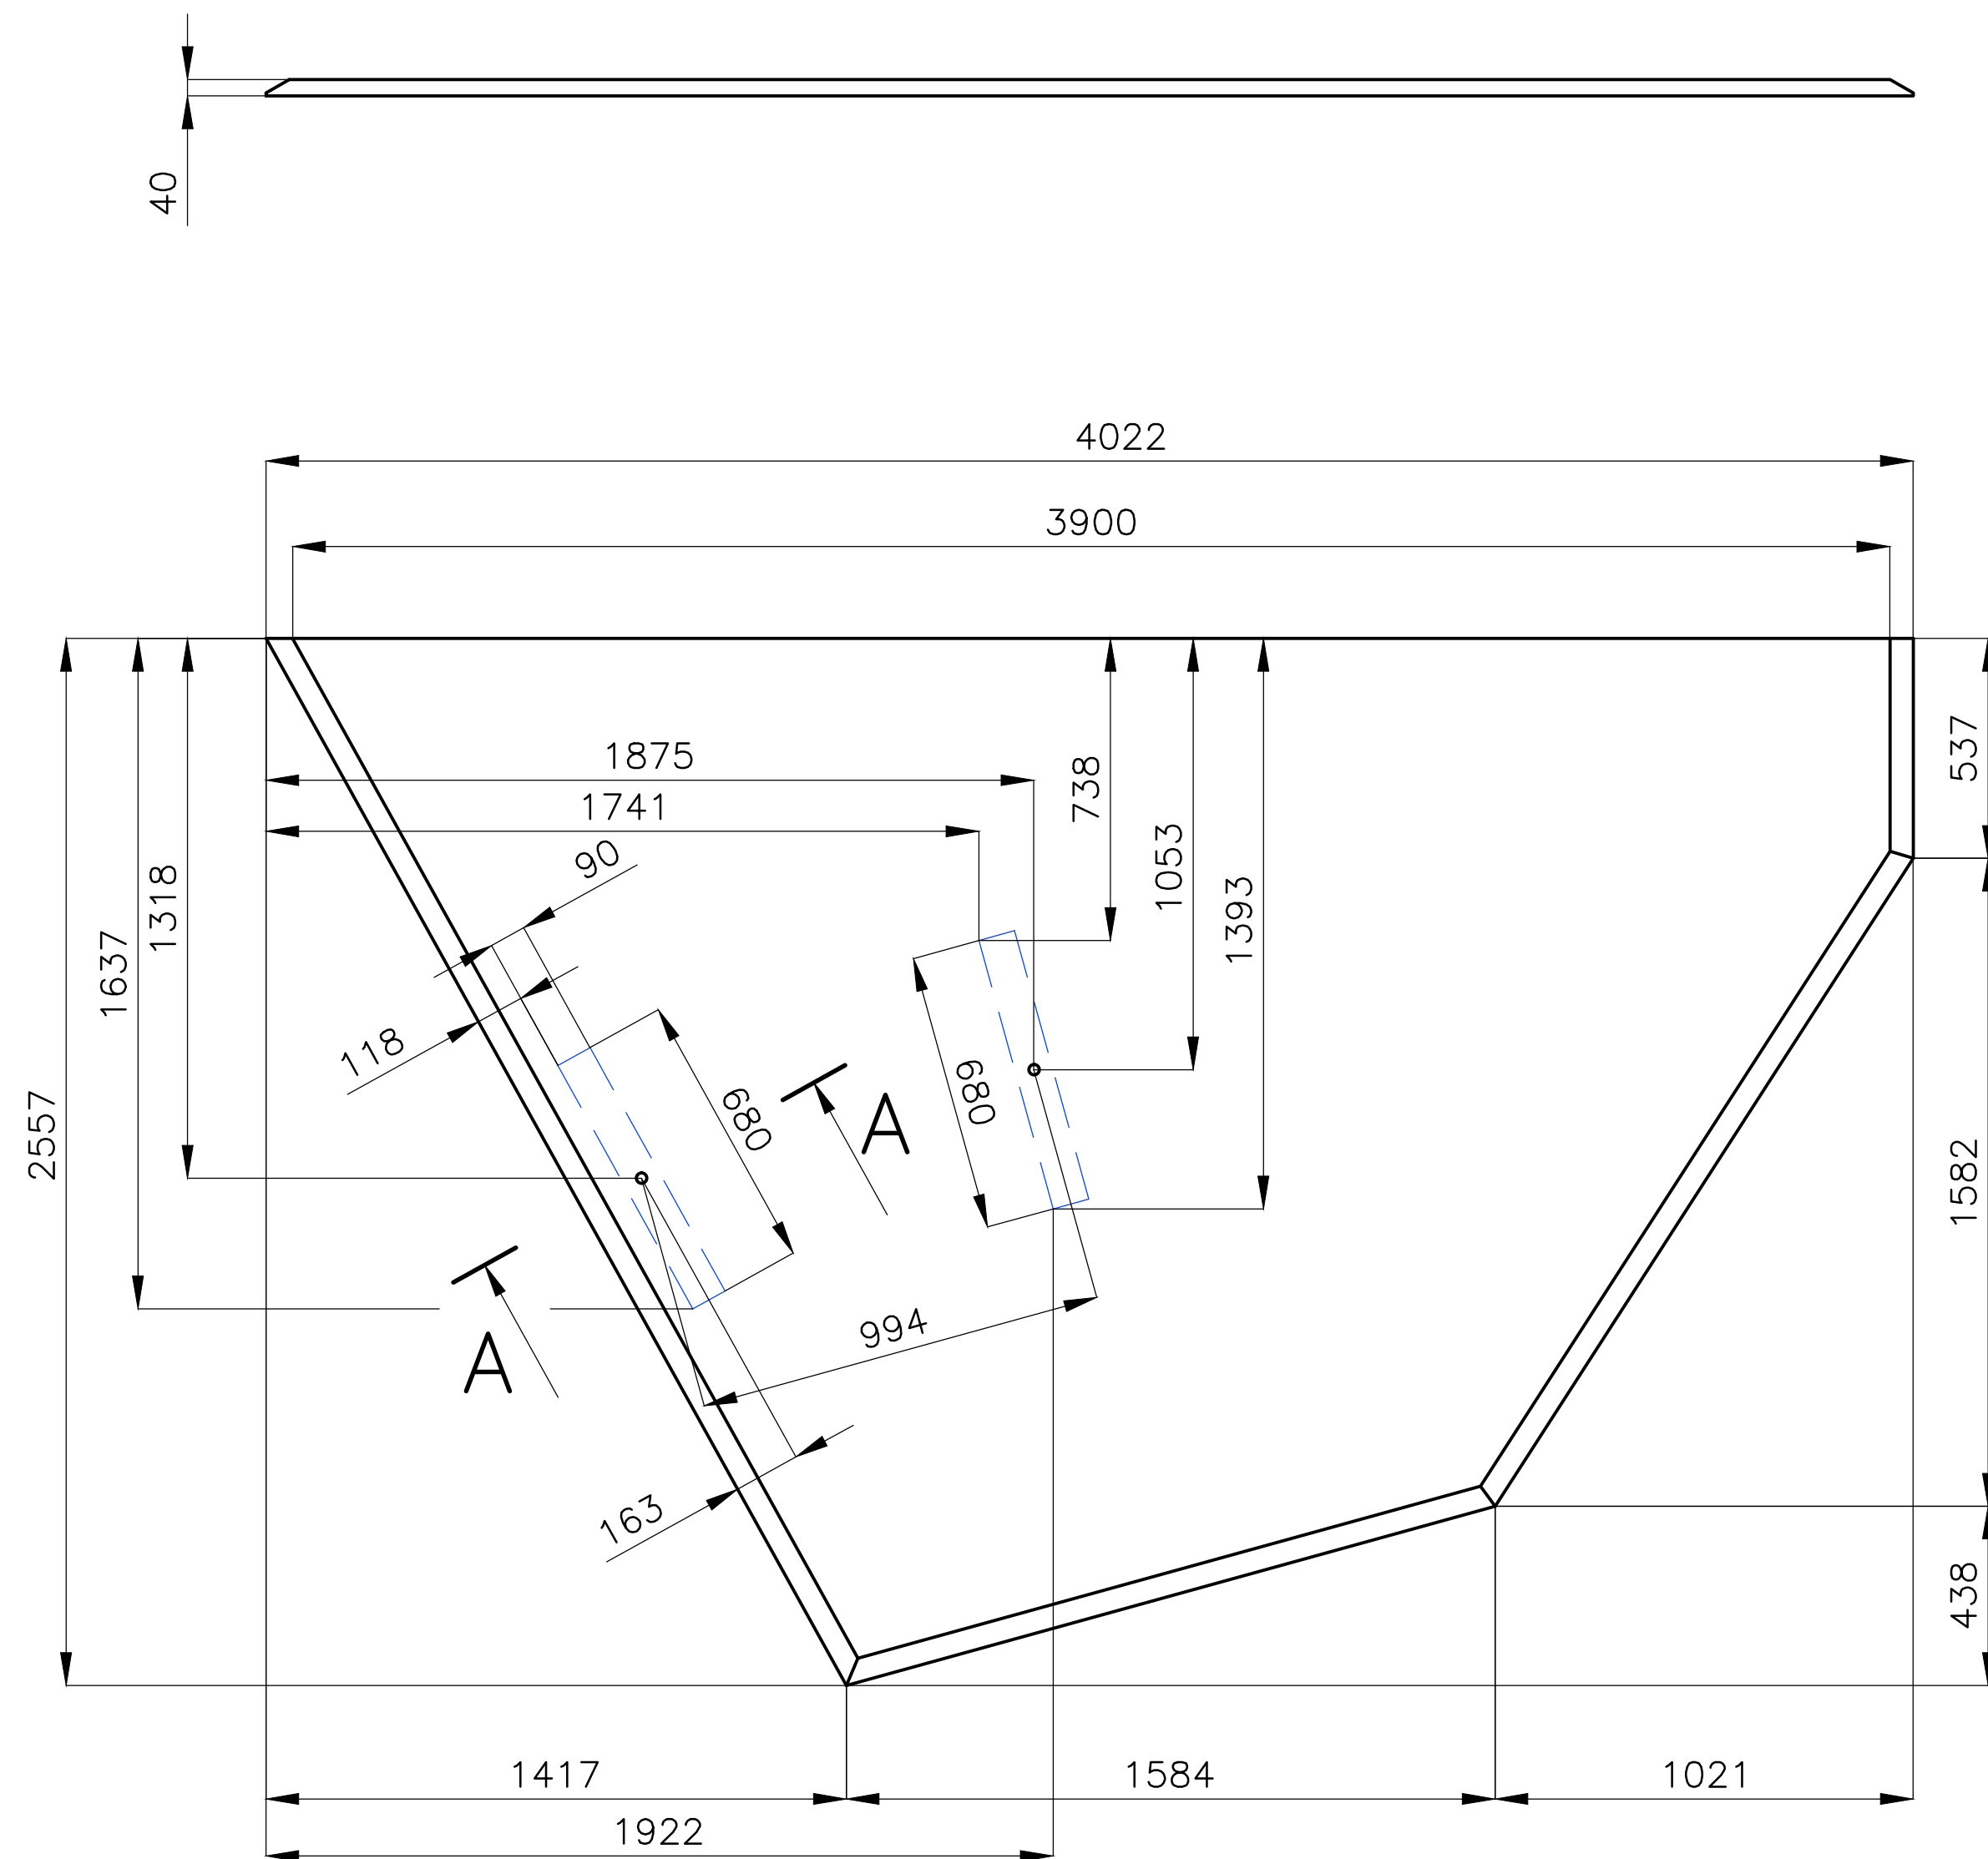


A—A
M1:3

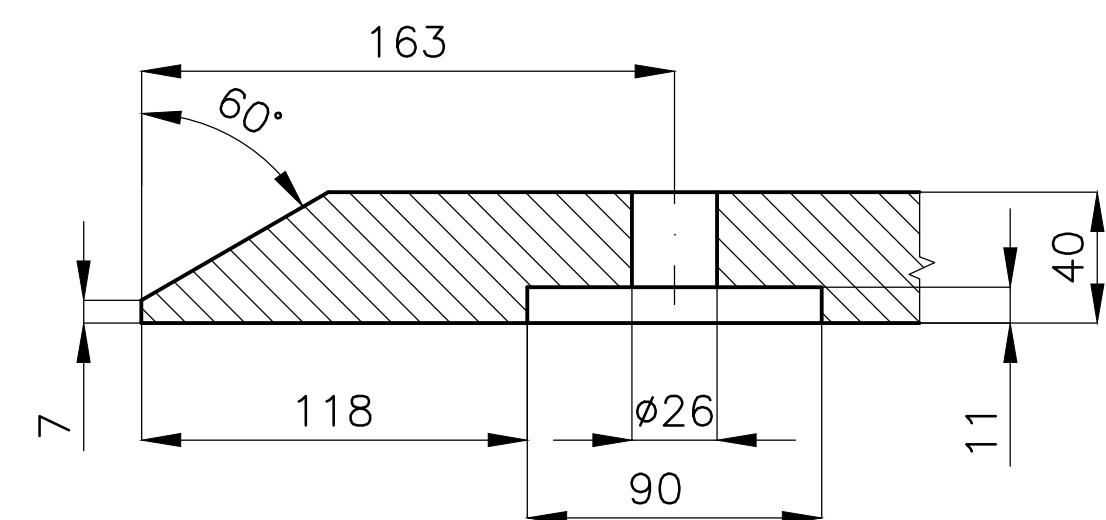


MATERIÁL: SPÁROVKA PRŮBĚŽNÁ TL.40.
JEDNOTLIVÉ PANELY SPOJIT NA DRÁŽKUxPERO.
K PODLAŽE MÍSTNOSTI PŘIPEVNIT HMOŽDINAMI.
PÚ – MOŘIT DLE DOHODY S ING.ARCH MACHOLÁNOVOU

POLOŽKA	ZHOTOVIL: Ing. PELANT Václav	MNOŽSTVÍ	1KS	MĚŘÍTKO	1:20	DATUM	11.11.2017	VYŠŠÍ SESTAVA	
	AKCE	HROTOVICE – HISTORIE		OBSAH	PODIUM 1945			Č.v.	P–150 P–240

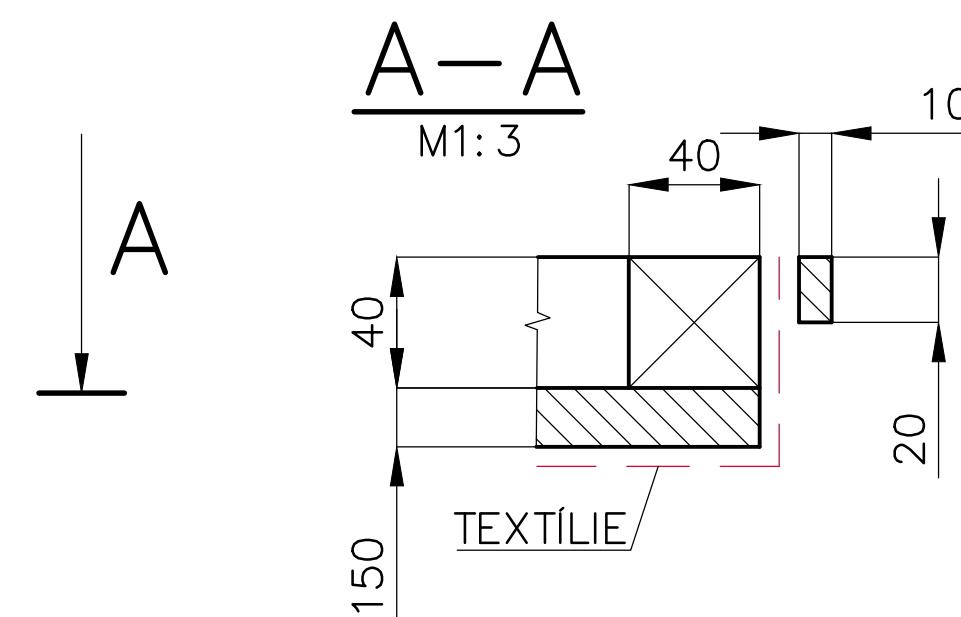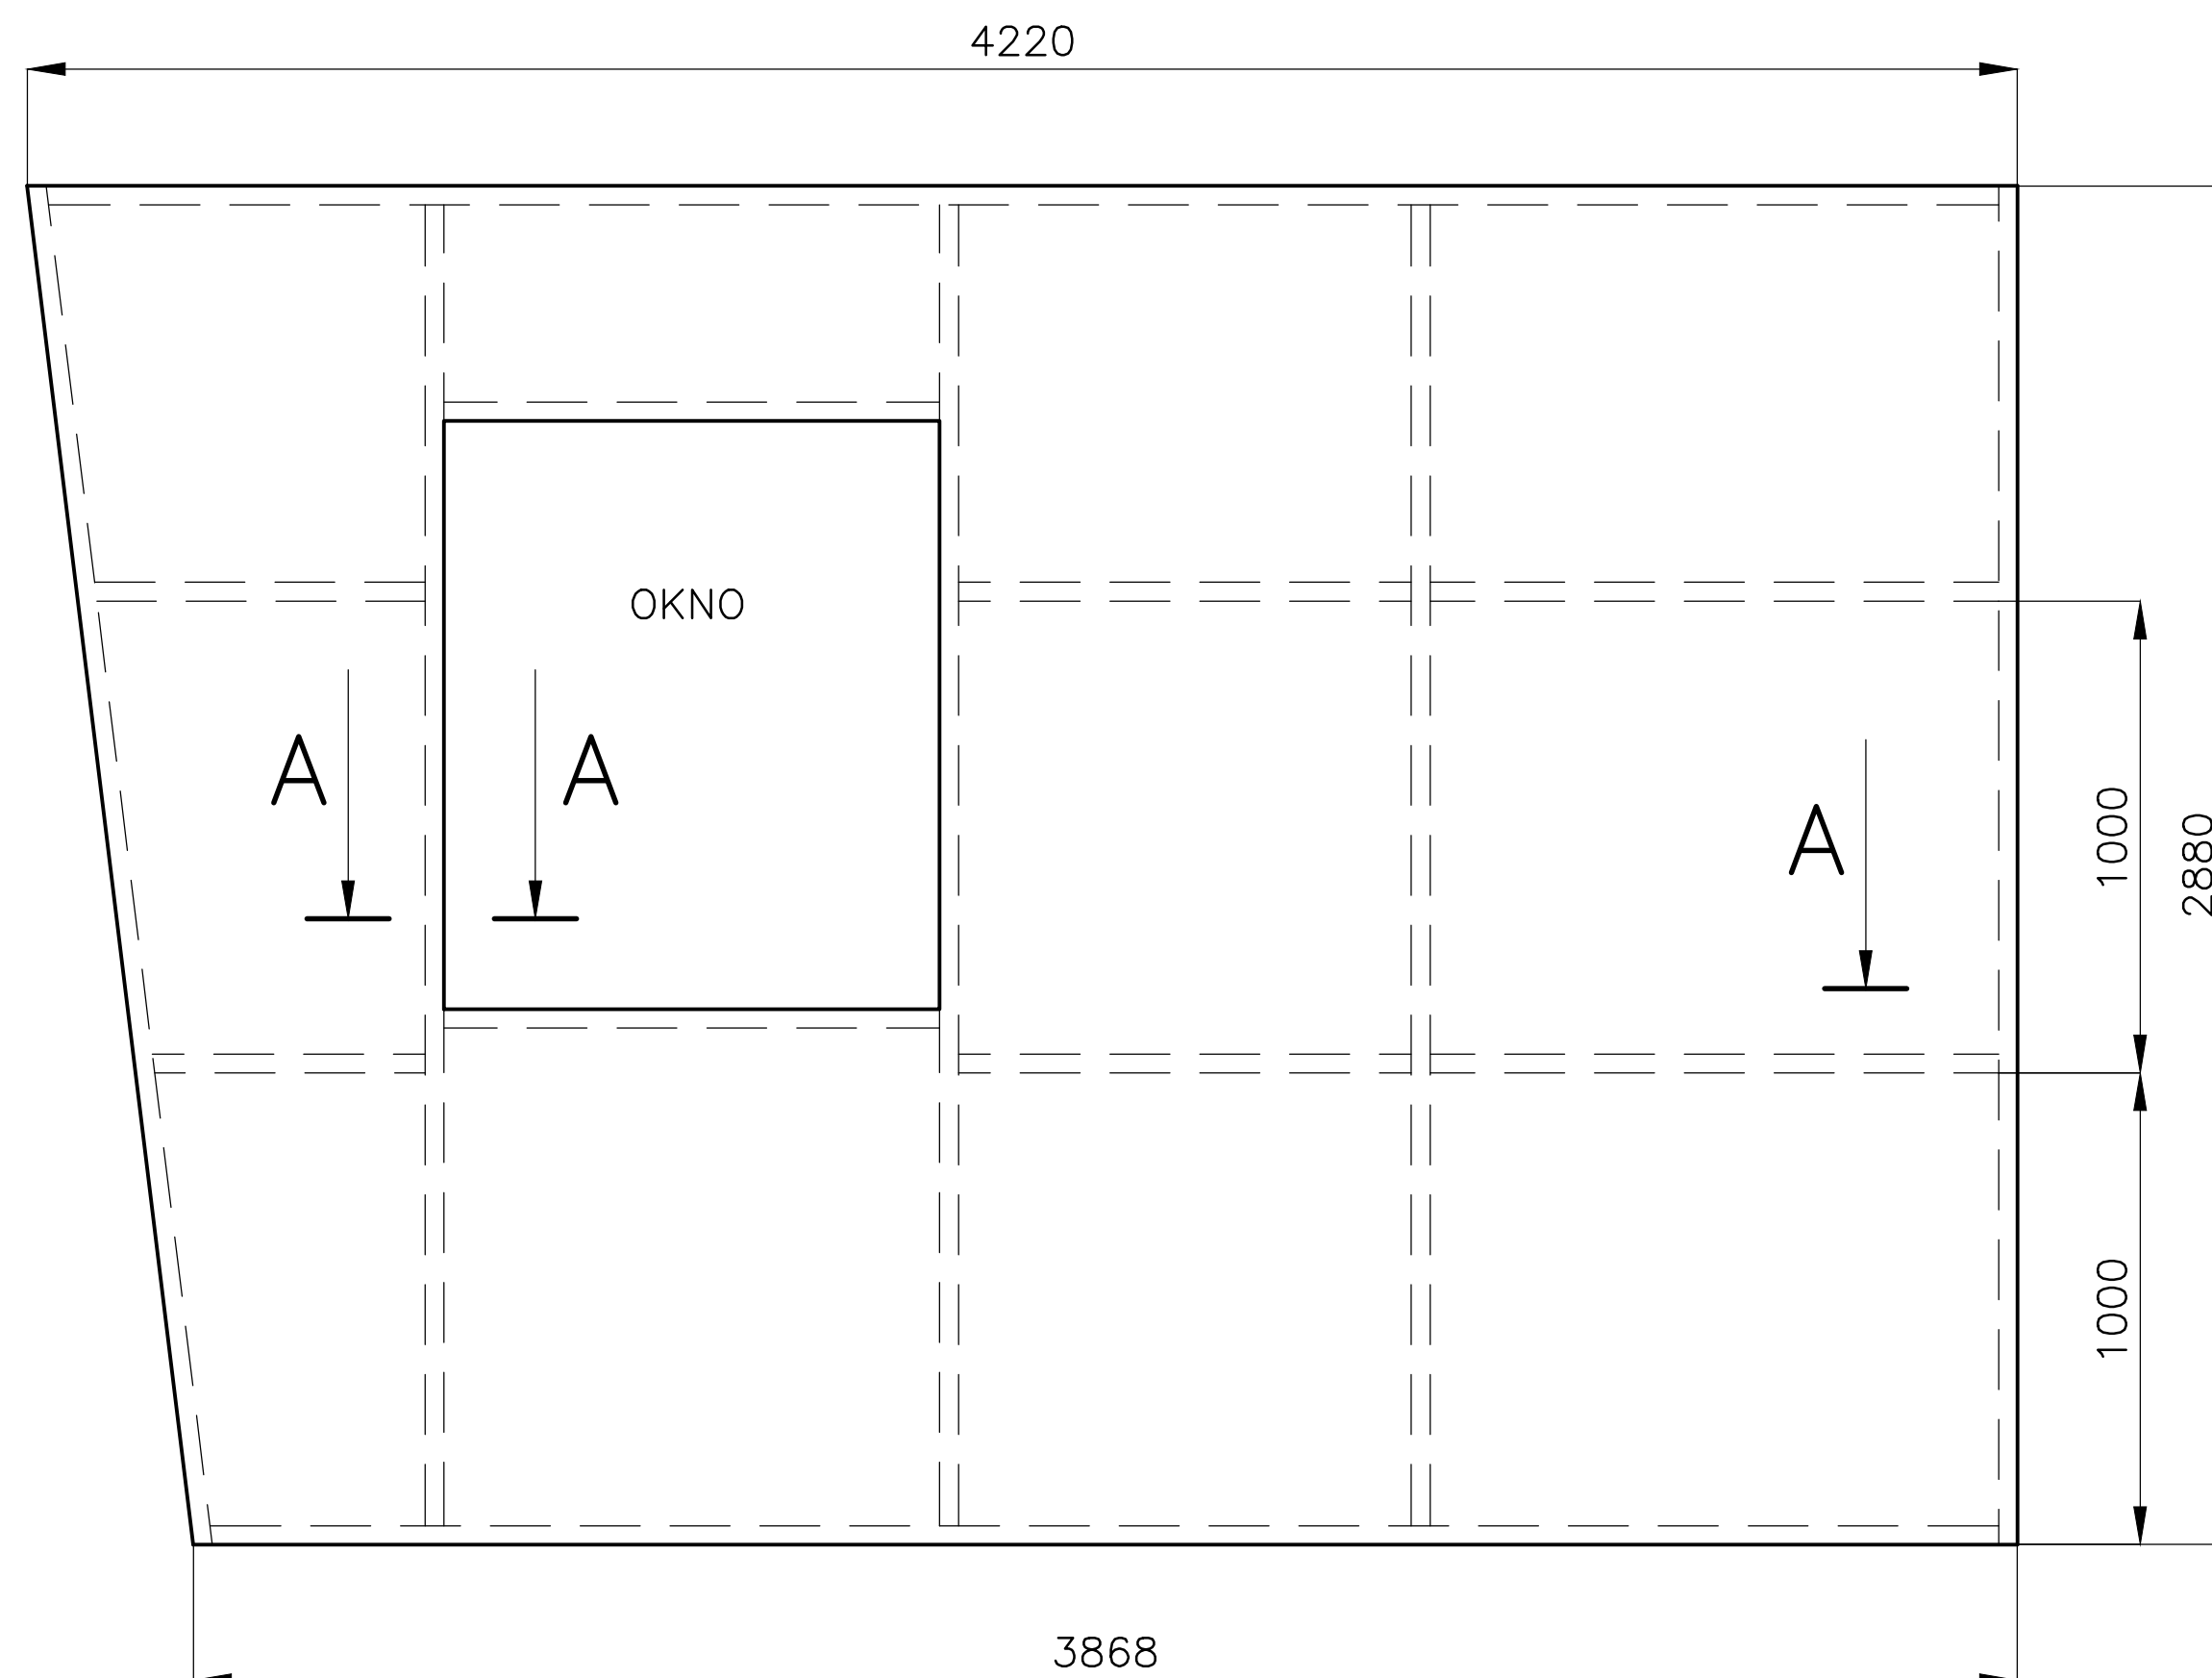


MATERIÁL: HRANOL „SM,, 40/40, TEXTÍLIE ČERVENÁ
S POTISKEM DLE ING.ARCH E.MACHOLÁNOVÉ.
„DTD,, TL.18.
OBVODOVÉ BOČNÍ HRANY OLIŠTOVAT
PÚ – LIŠTY NATŘENY BARVOU DLE TEXTÍLIE

POLOŽKA	ZHOTOVIL: Ing. PELANT Václav	MNOŽSTVÍ	1KS	MĚŘÍTKO	1:20	DATUM	11.11.2017	VYŠŠÍ SESTAVA	
	AKCE HROTOVICE – HISTORIE			OBSAH STĚNA 1945				Č.v.	P–150 P–241


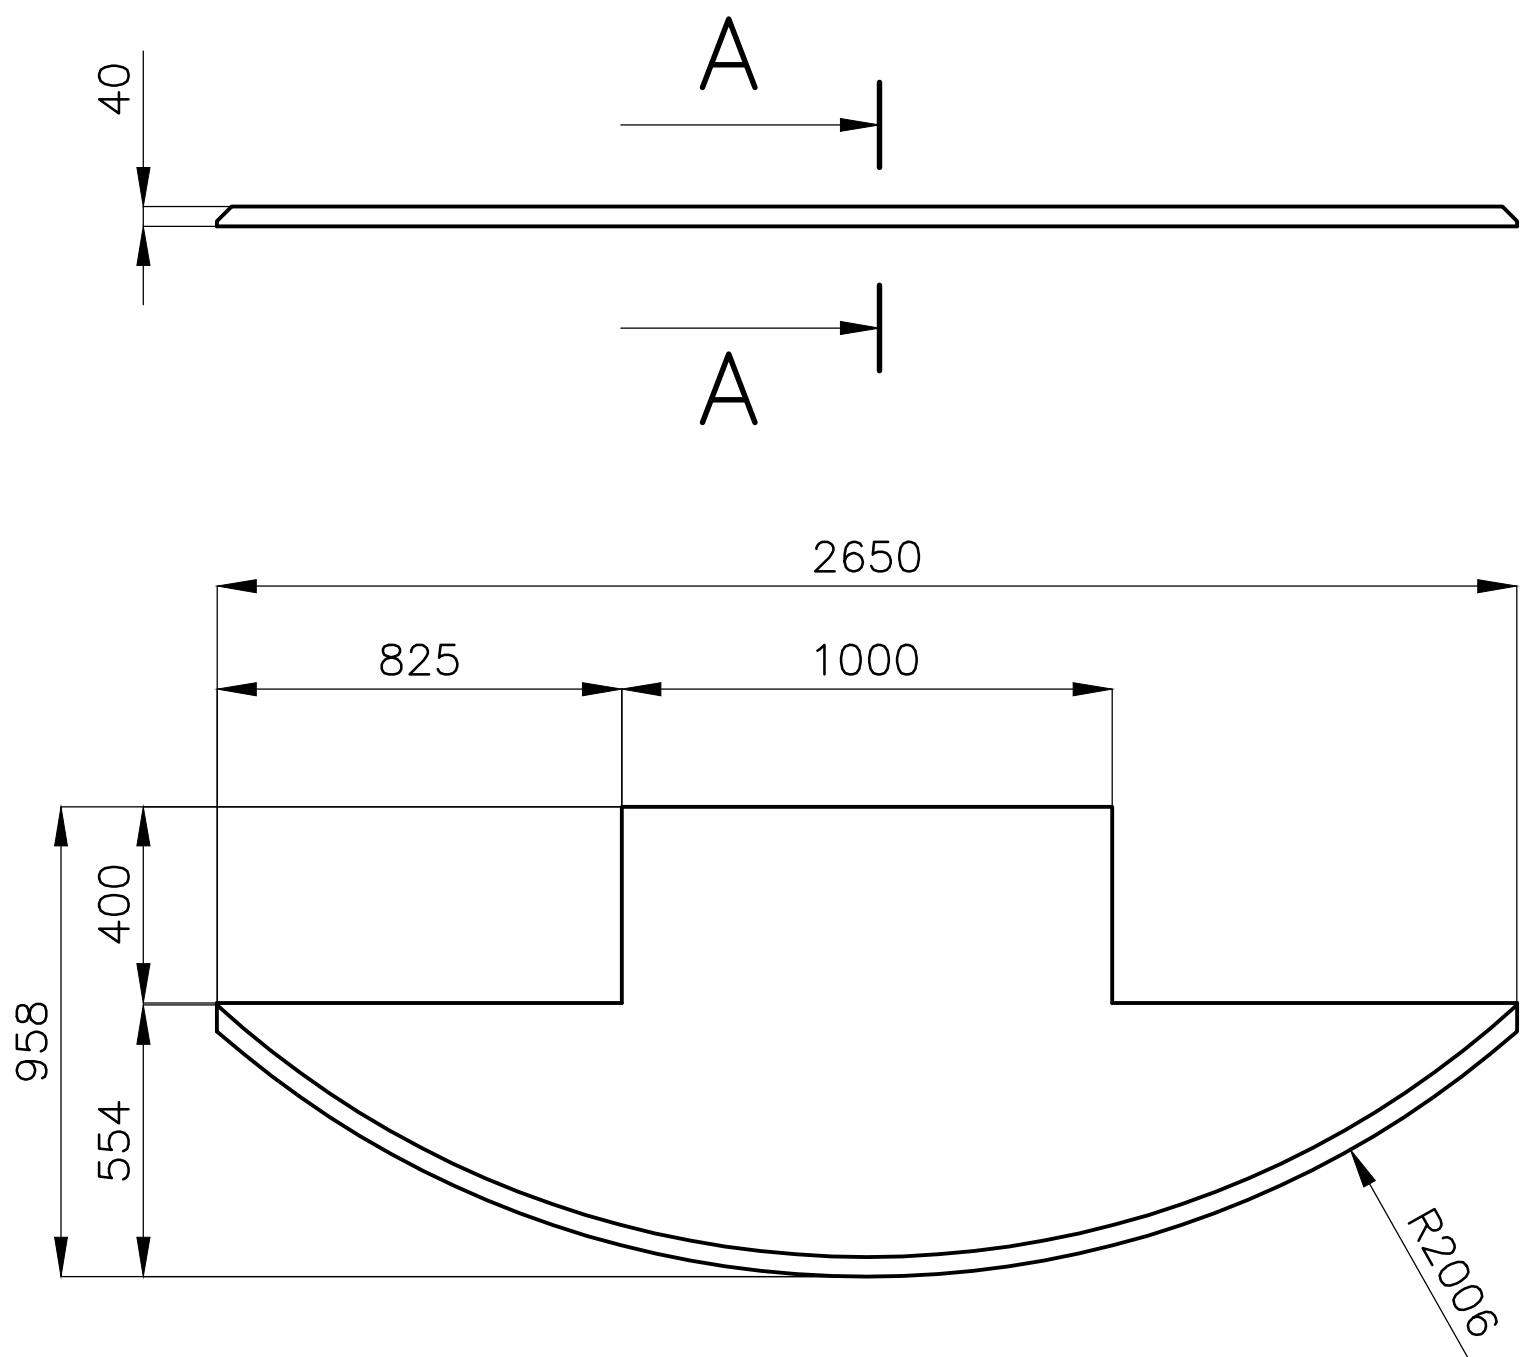


A – A
M1:2

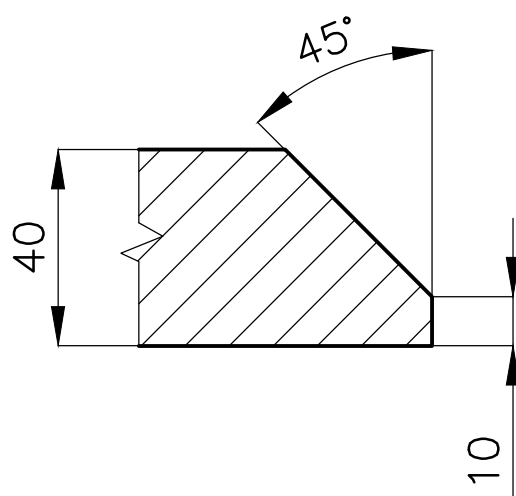


MATERIÁL: SPÁROVKA PRŮBĚŽNÁ TL.40
PÚ – MOŘIT DLE ING.ARCH E.MACHOLÁNOVÉ

POLOŽKA	MNOŽSTVÍ		1KS	VYŠŠÍ SESTAVA		
AKCE	MĚŘÍTKO	1:20	DATUM		12.11.2017	
HROTOVICE –STROM VĚDOMOSTÍ	OBSAH					P–151
	PANEL PODLAHY			Č.v.	P–251	

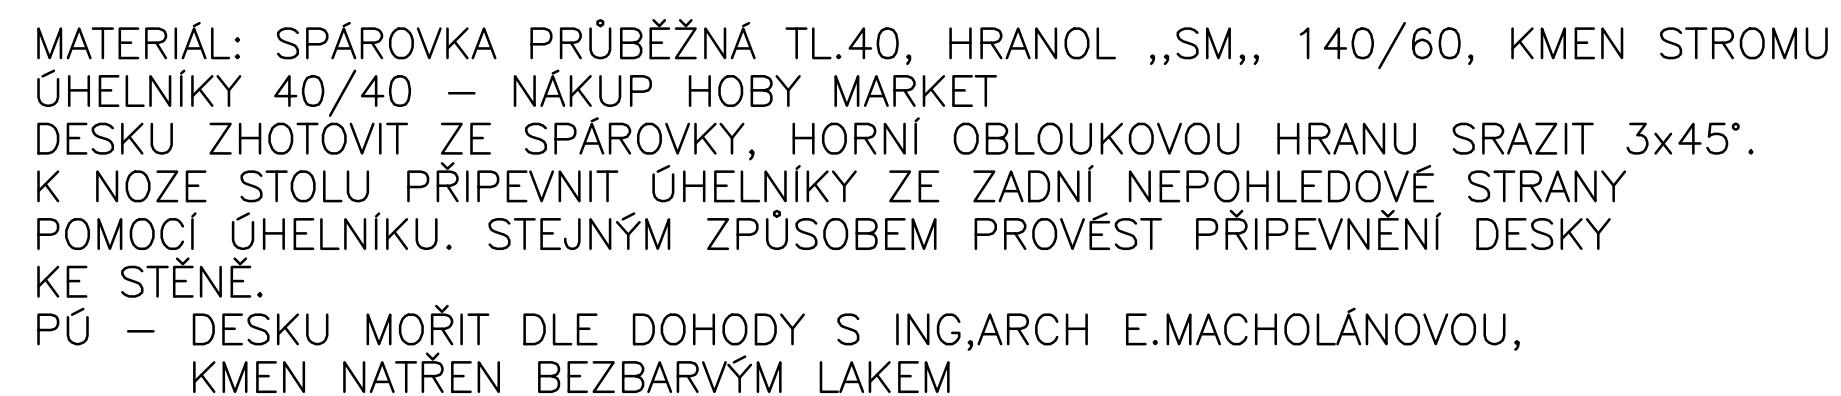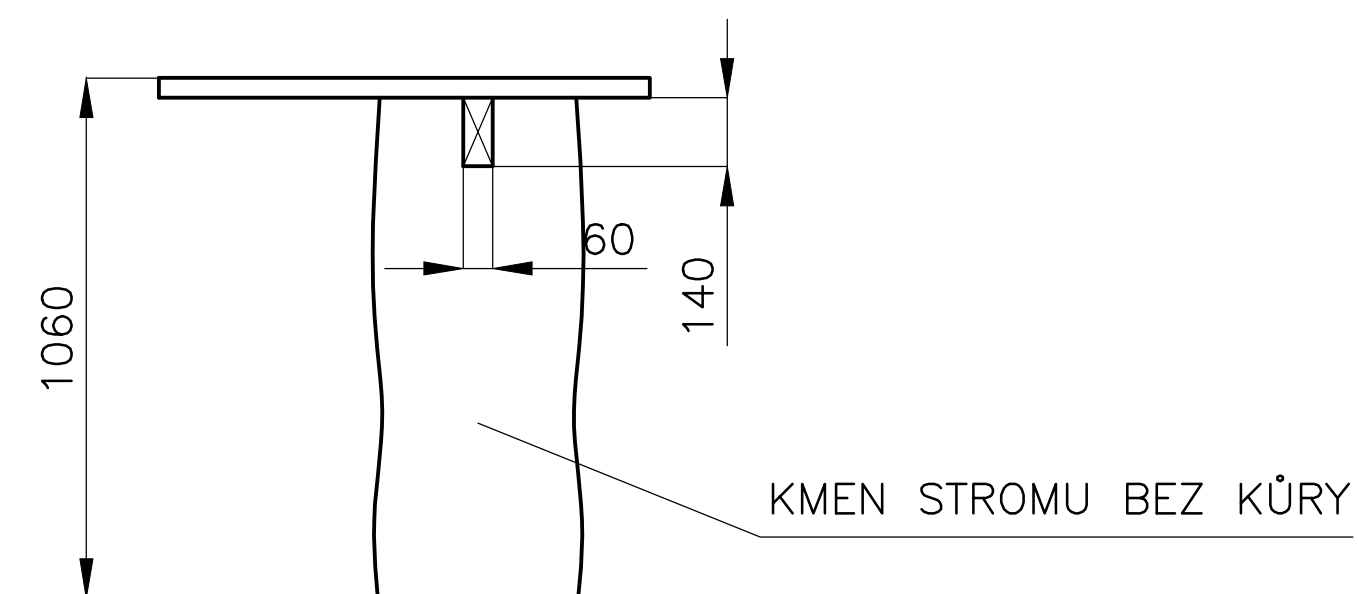


					VYŠŠÍ SESTAVA	
POLOŽKA	ZHOTOVIL: Ing. PELANT Václav	MNOŽSTVÍ 1KS	MĚŘITKO 1:20	DATUM 12.11.2017		
	AKCE HROTOVICE – STROM VĚDOMOSTÍ		OBSAH DESKA STOLU			P–151
					Č.v.	P–252

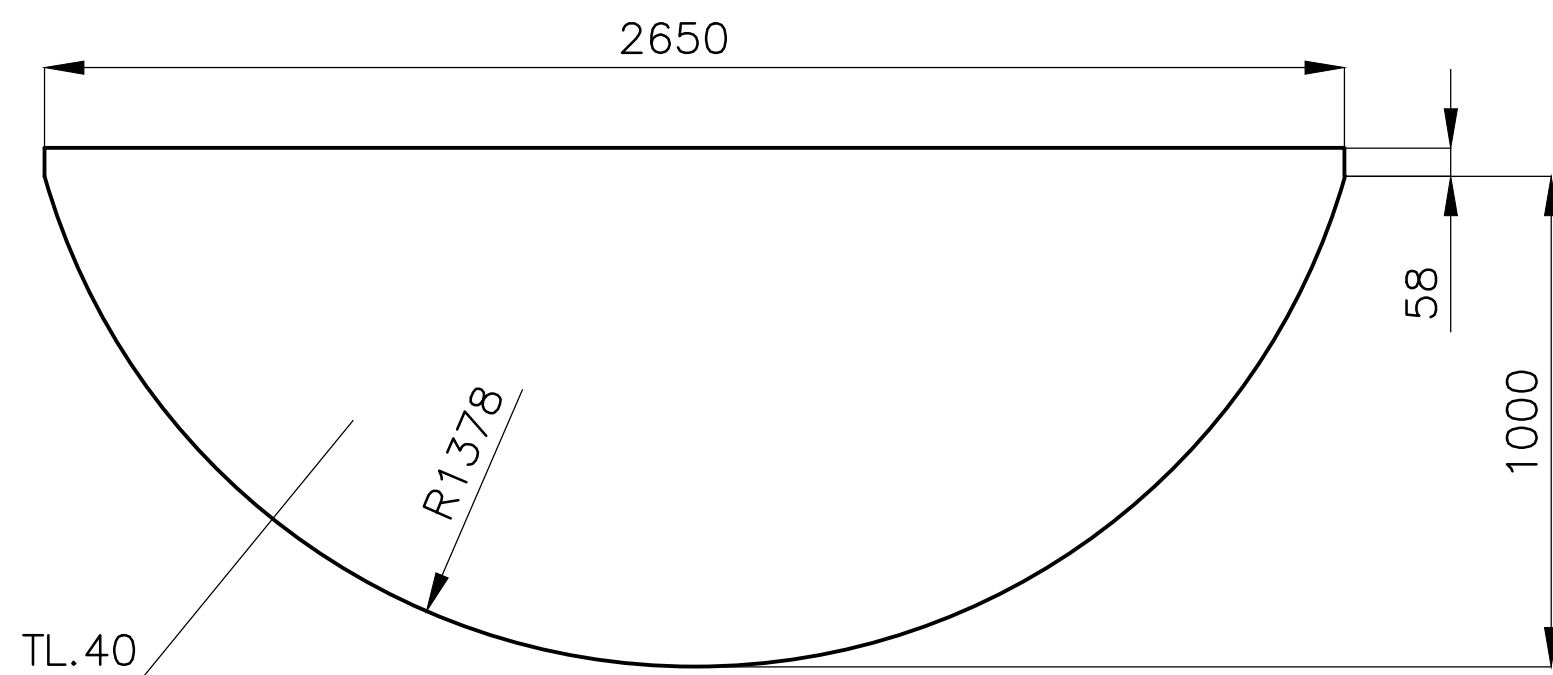


MATERIÁL: POLYSTYREN TL.40, KOMACEL TL.2
 JEDNU PLOCHU A OBLOUKOVOU HRANU, VČ. OBOU HRAN L=58
 KRÝT KOMACELEM.
 PÚ – PŘÍPRAVA PRO INSTALACI SAMOLEPÍCÍ FOLIE, KTERÁ BUDE
 UMÍSTĚNA NA PANEL STROPU AŽ PO MONTÁŽÍ PANELU
 KE STROPU MÍSTNOSTI.

POLOŽKA	MNOŽSTVÍ		VYŠŠÍ SESTAVA	
	1KS			
AKCE	MĚŘÍTKO 1:20	DATUM 12.11.2017		
HROTOVICE –STROM VĚDOMOSTÍ	OBSAH			P–151
	PANEL STROPU		Č.v.	P–253

ČELNÍ „PŘEDNÍ„ PLOCHA
LAMINO + PLECH.OC.TL.1
SPOJIT LEPENÍM

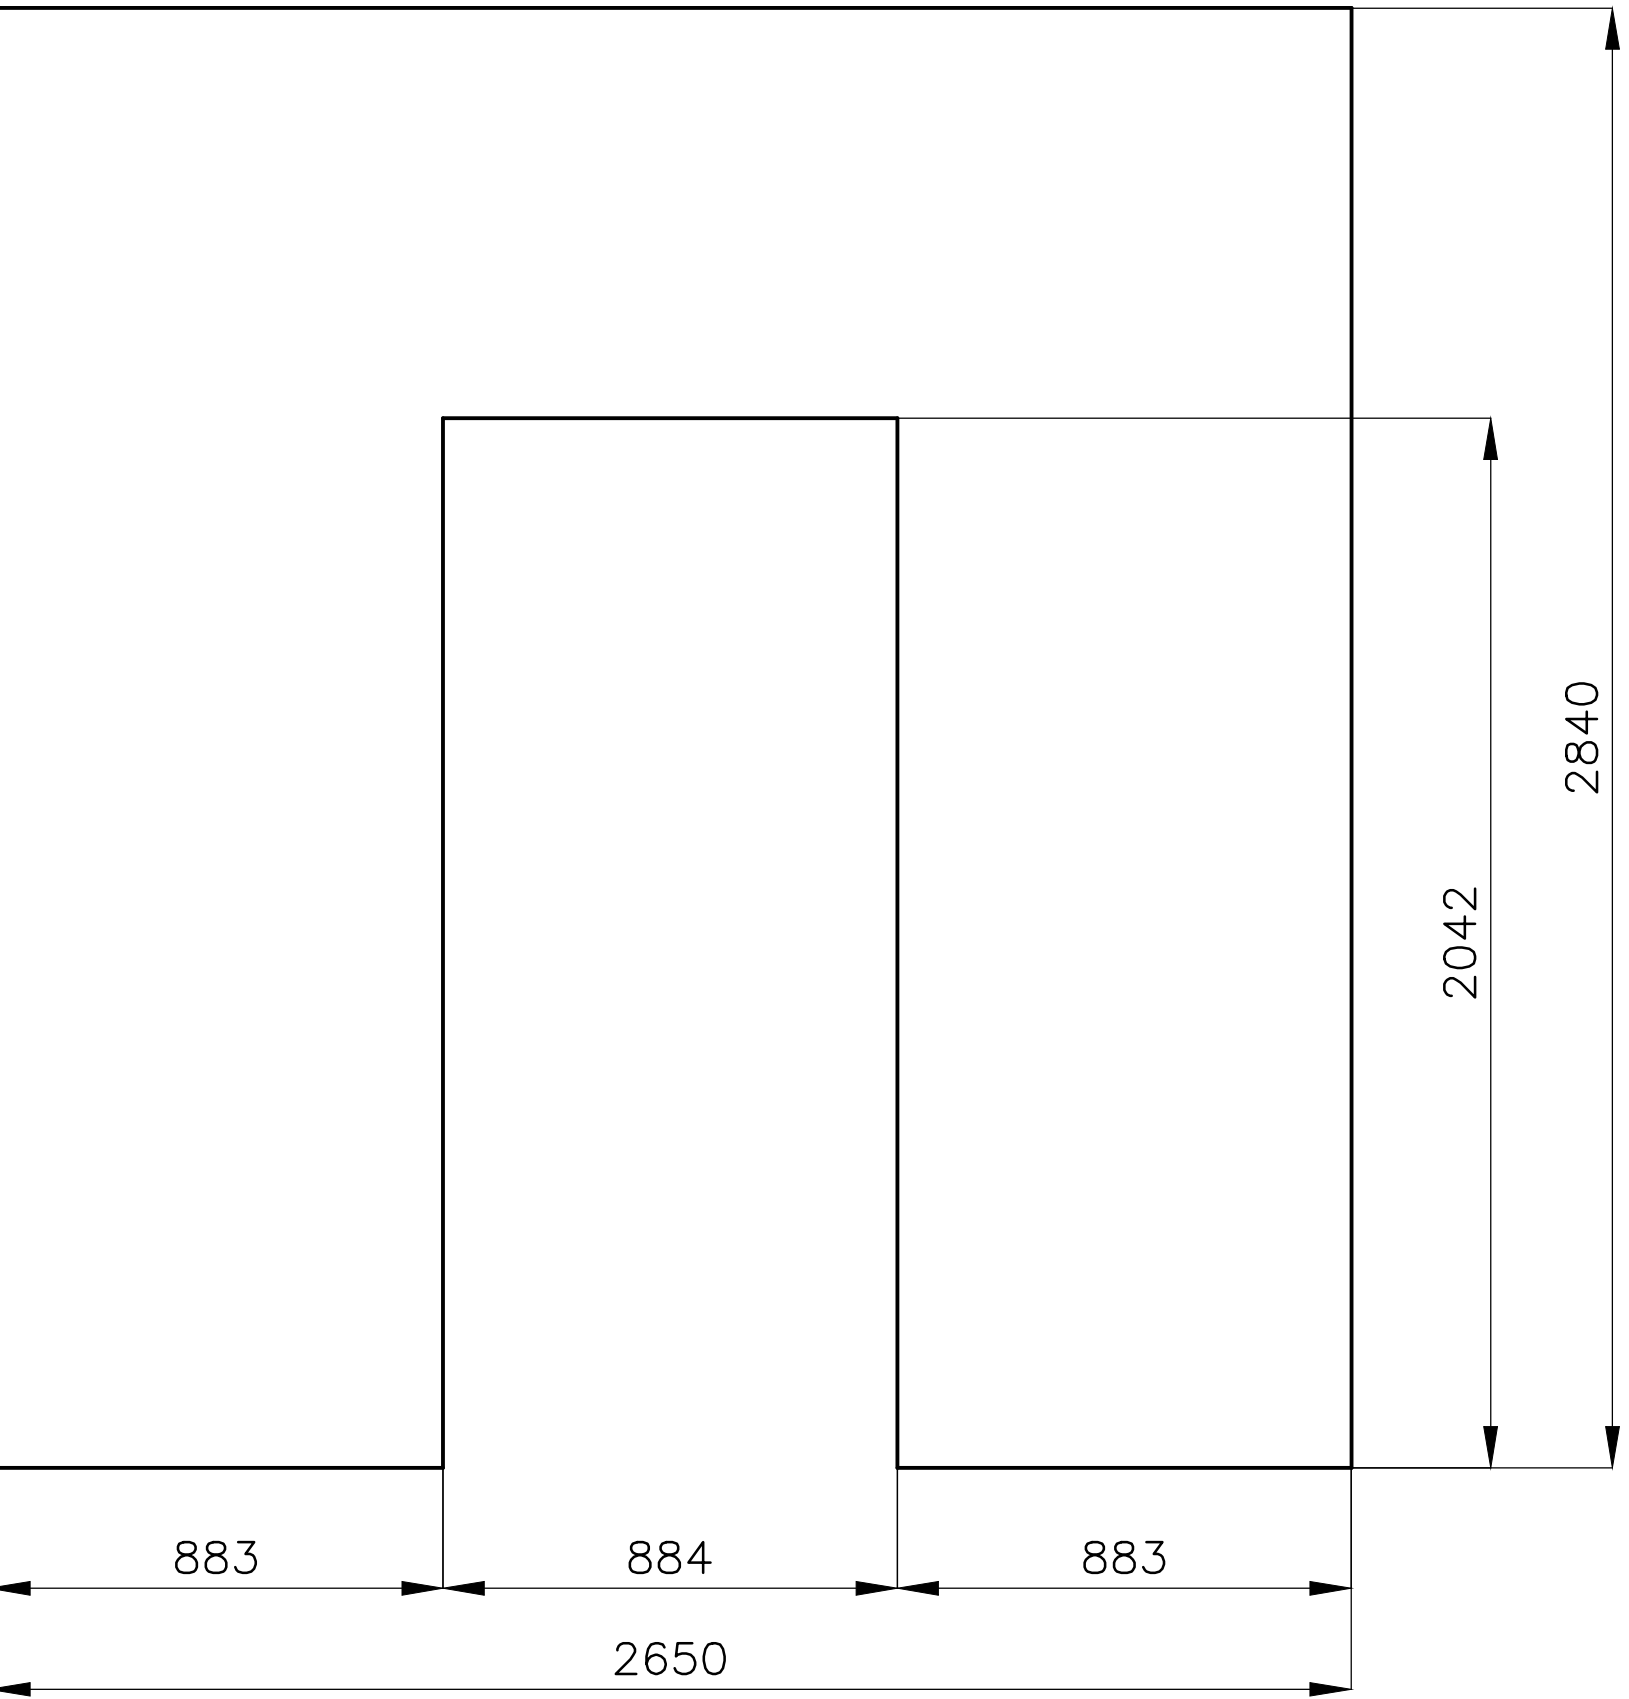


A—A

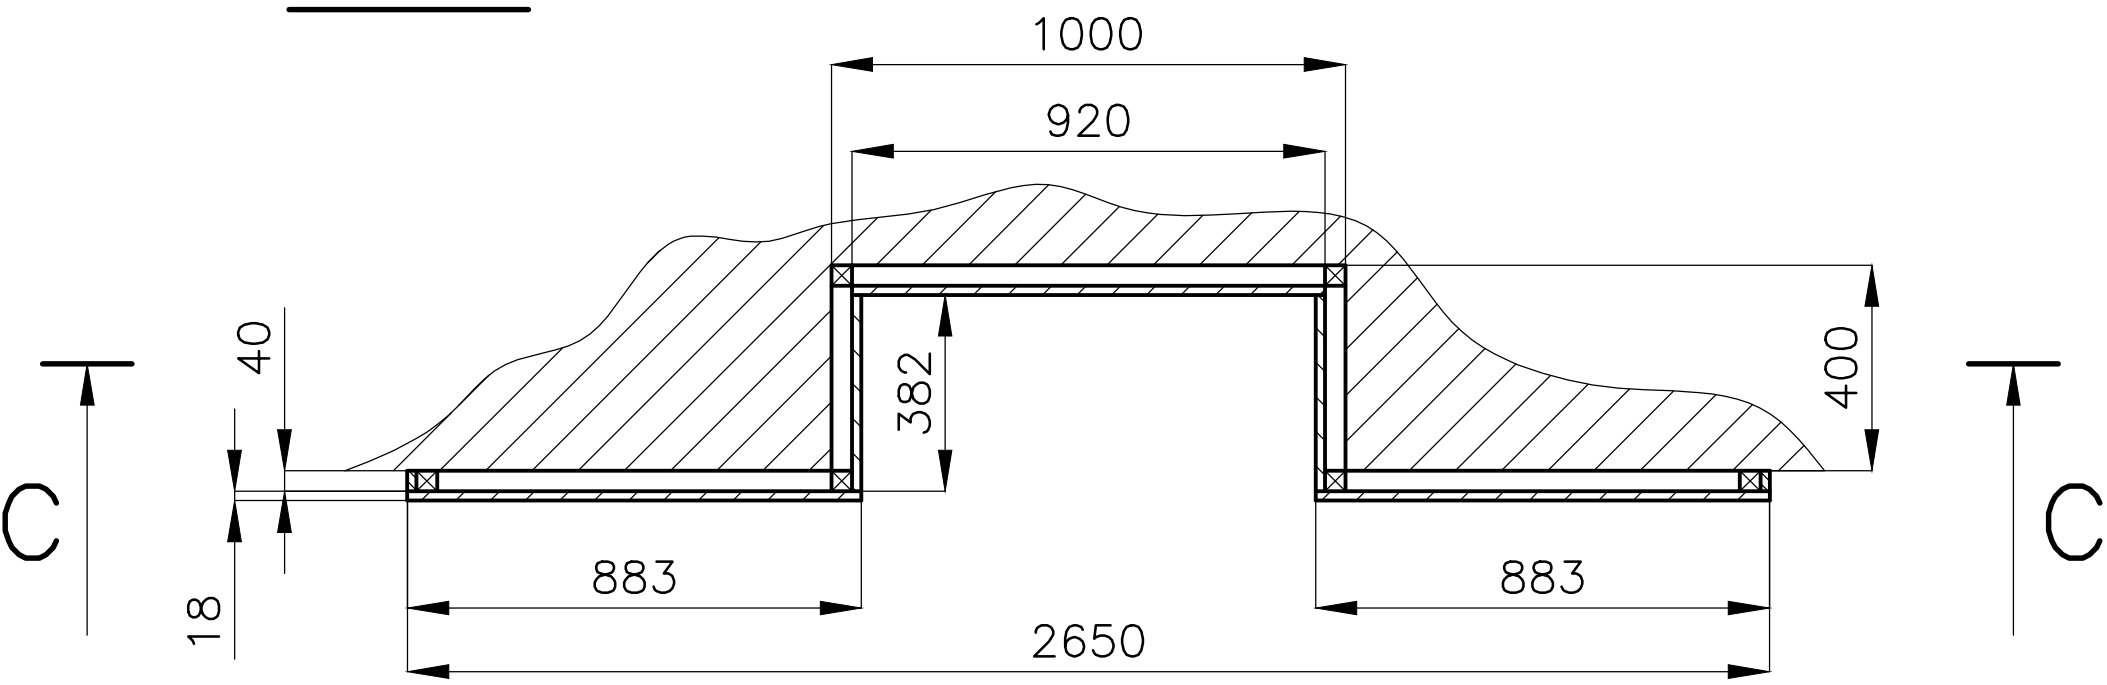


B—B



V ÚROVNI STROPU VÝKLENKU

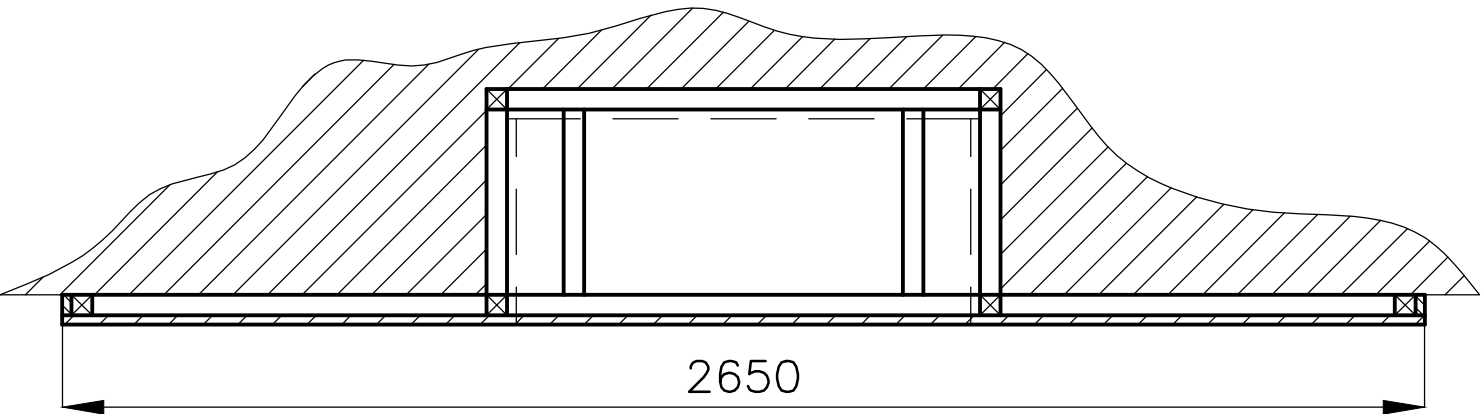



ČELNÍ „PŘEDNÍ„ PLOCHA
UMÍSTĚNÍ HRANOLŮ

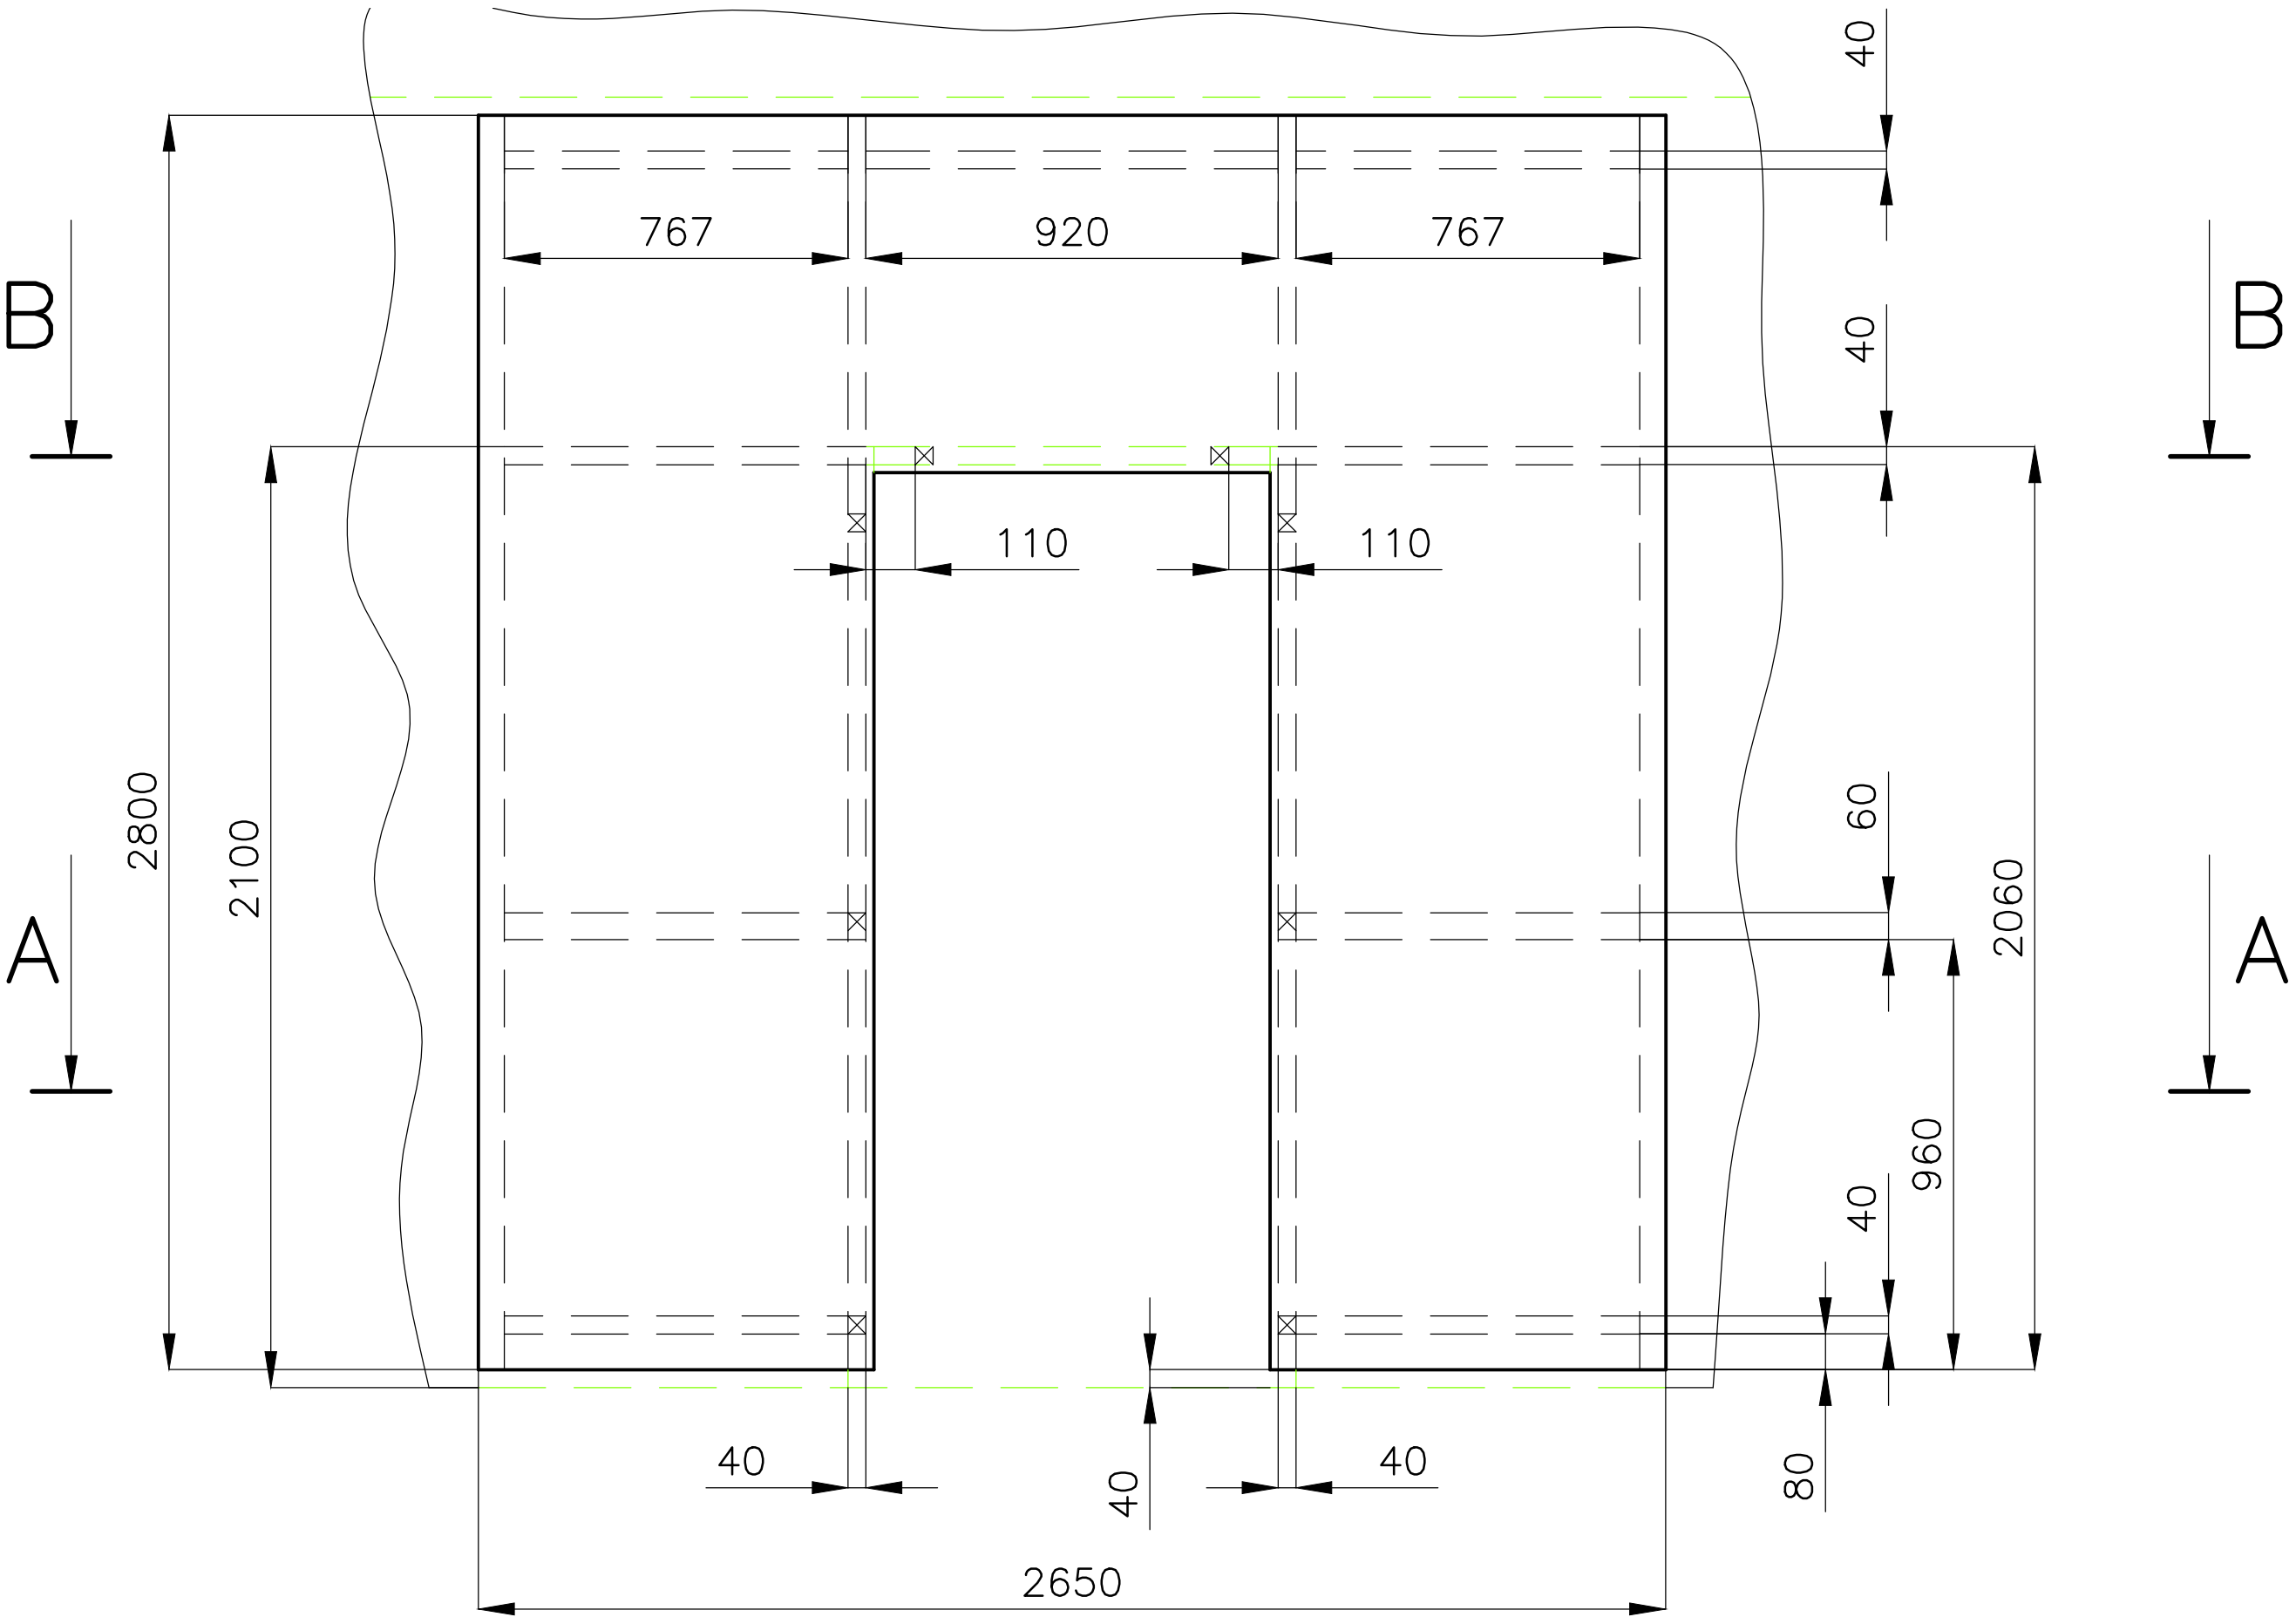

C—C

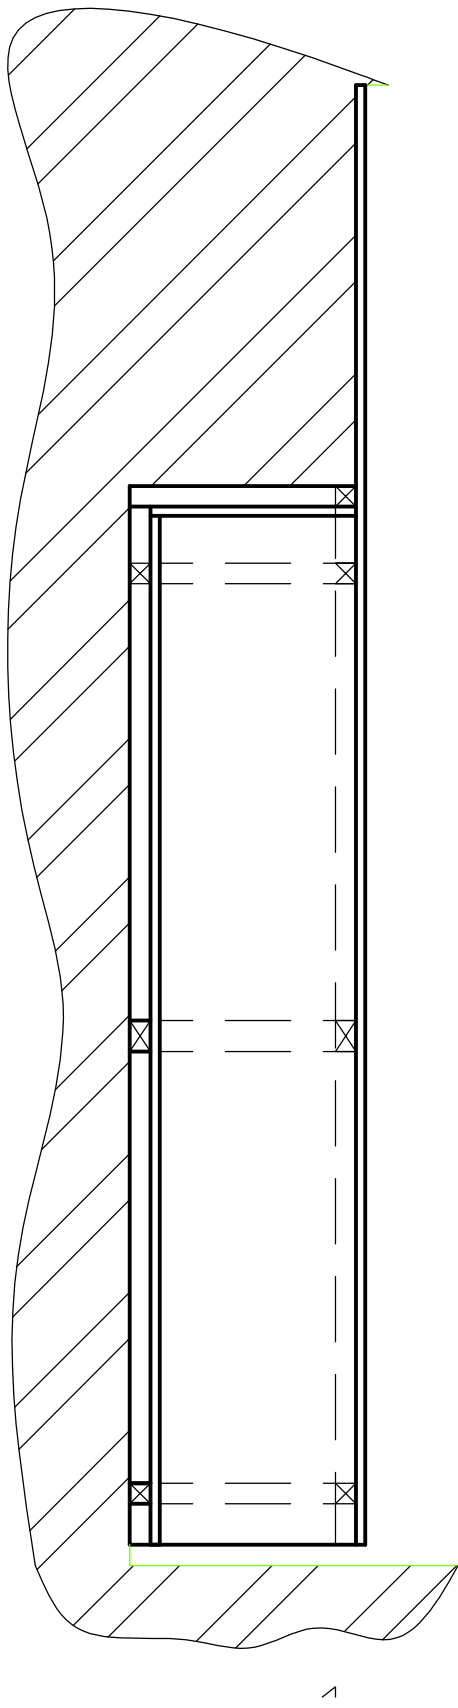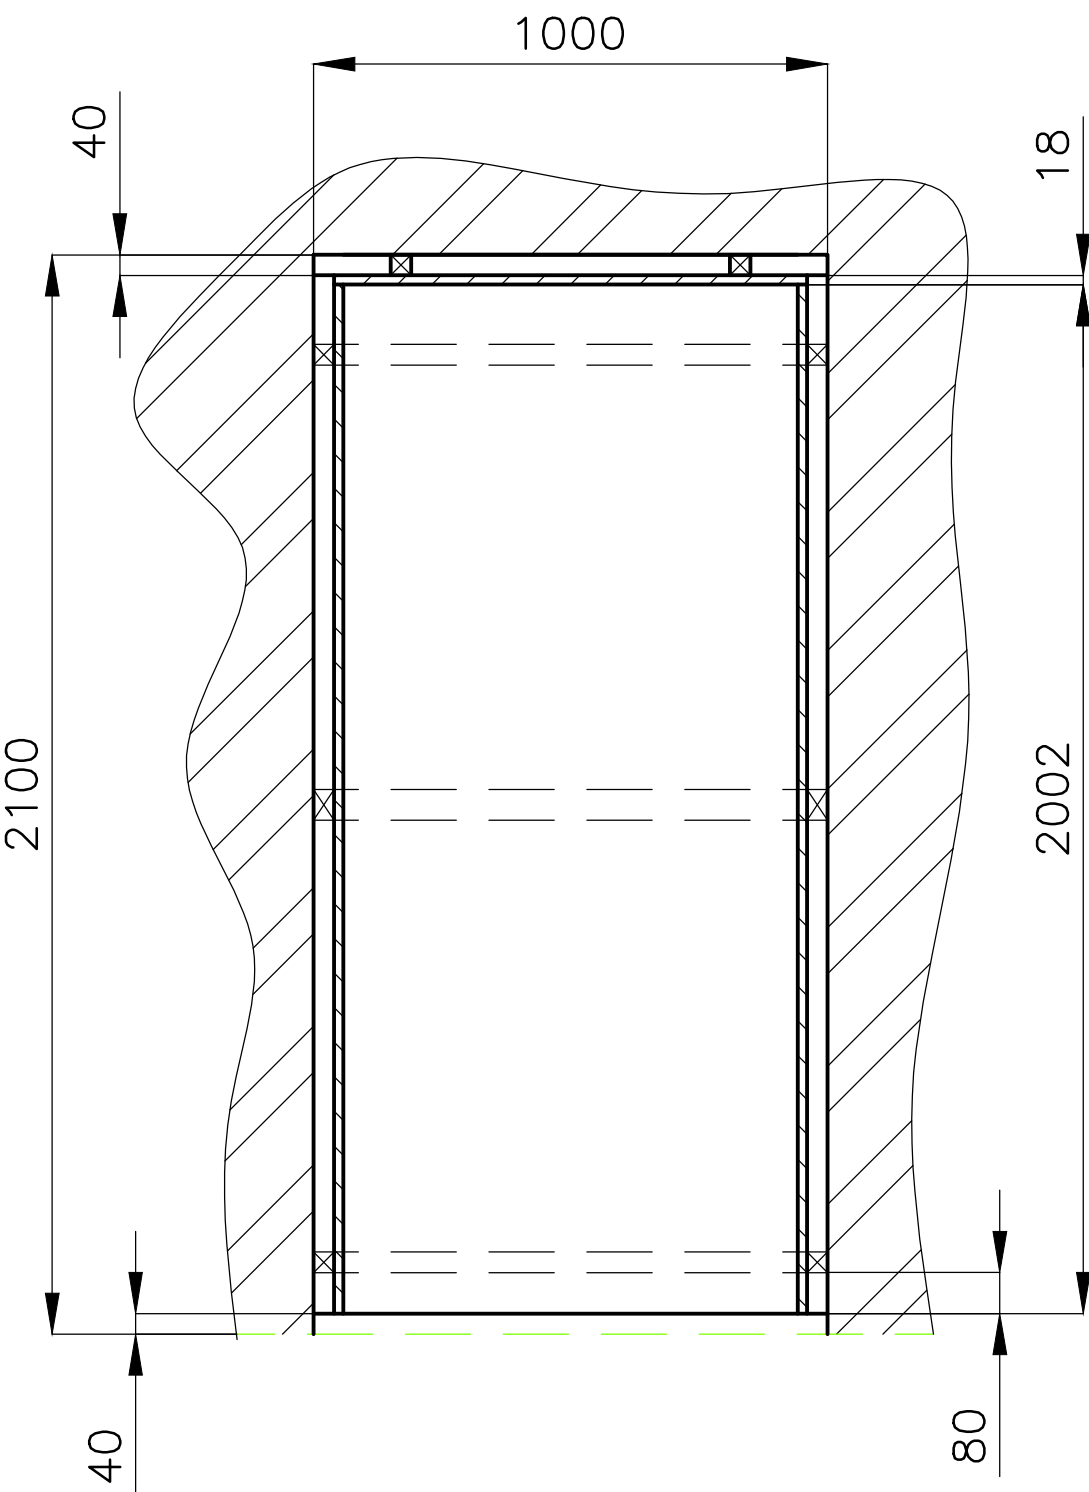


POLOŽKA	MNOŽSTVÍ		1KS	VYŠŠÍ SESTAVA	
AKCE	MĚŘITKO	1:20	DATUM		12.11.2017
HROTOVICE –STROM VĚDOMOSTÍ			OBSAH	P–151	
			STĚNA	Č.v. P–254	

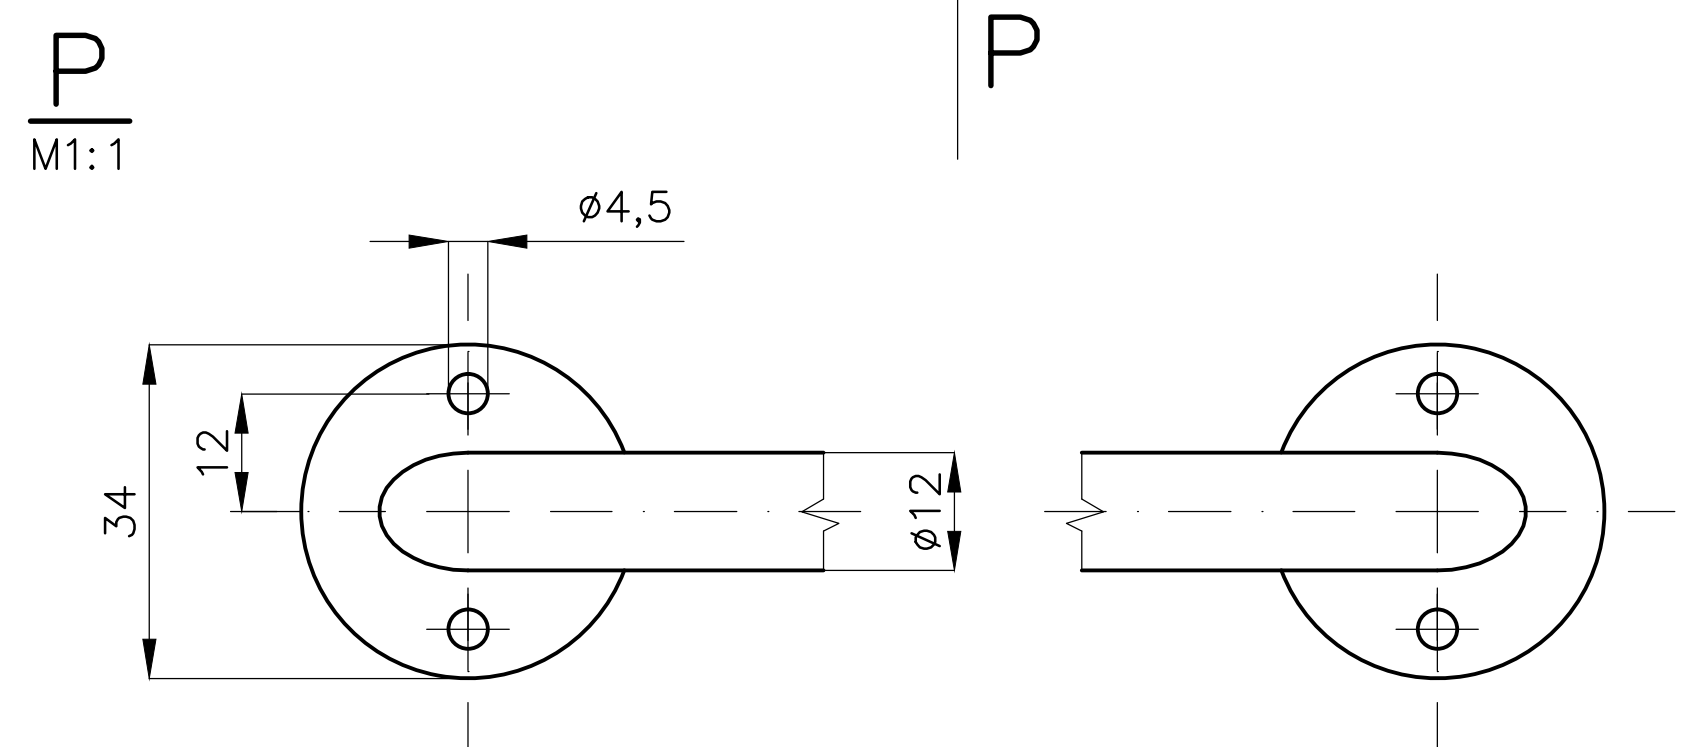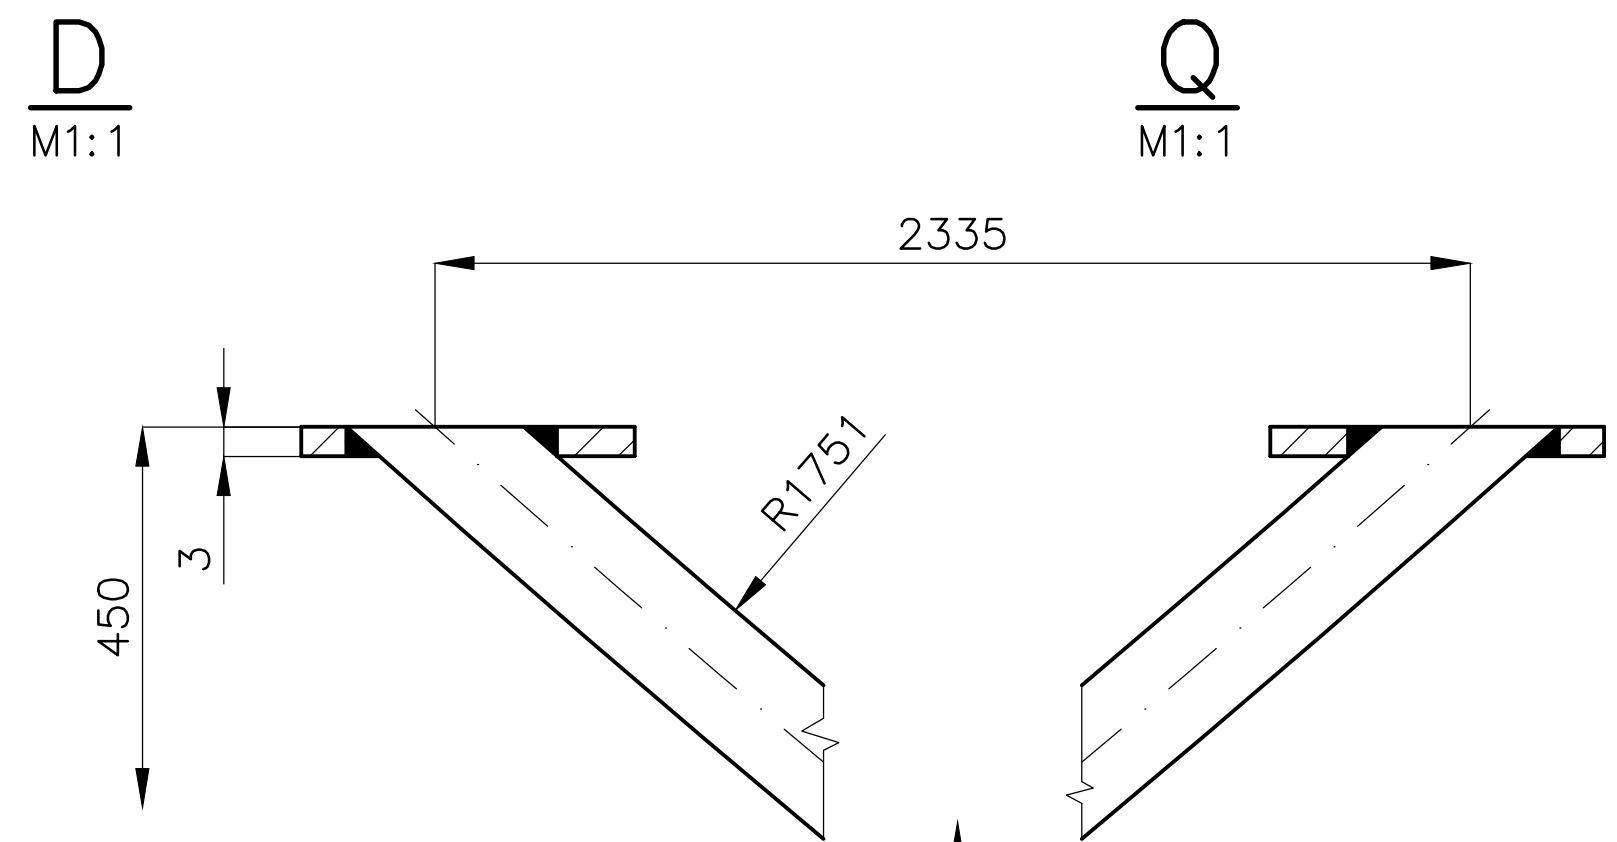


MATERIÁL: TYČ OC. NEREZOVÁ $\phi 12$, PLECH OC.NEREZ. TL.3
SVAŘENEC, SVARY ZAČISTIT A DOLEŠTIT

POLOŽKA	ZHOTOVIL: Ing. PELANT Václav	MNOŽSTVÍ	2KS	MĚŘÍTKO	1:10	DATUM	12.11.2017	VYŠŠÍ SESTAVA	
	AKCE	HROTOVICE – STROM VĚDOMOSTÍ			OBSAH NOSIČ TERČÍKŮ				P–151
								Č.v.	P–255

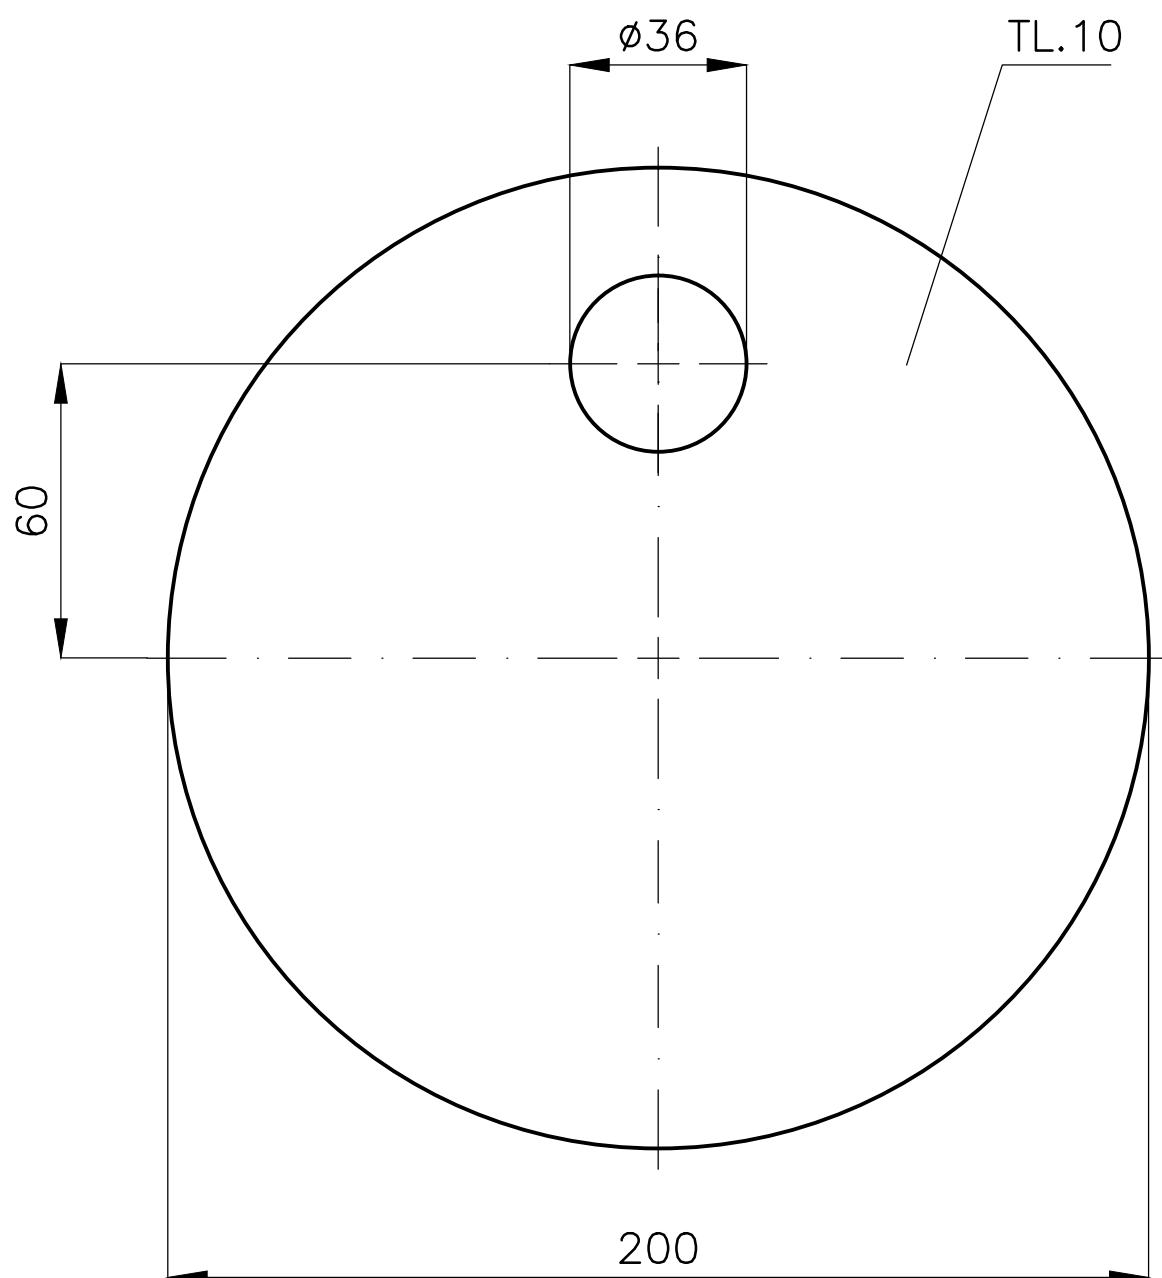







MATERIÁL: LAMINO BÍLÉ HLADKÉ TL.10
HRANY KRÝT HRANÍCÍ PÁSKOU

POLOŽKA	MNOŽSTVÍ		VYŠŠÍ SESTAVA	
	12KS			
AKCE	MĚŘÍTKO	DATUM		
	1:2	12.11.2017		
HROTOVICE –STROM VĚDOMOSTÍ	OBSAH			P–151
	TERČÍK KRUHOVÝ		Č.v.	P–256

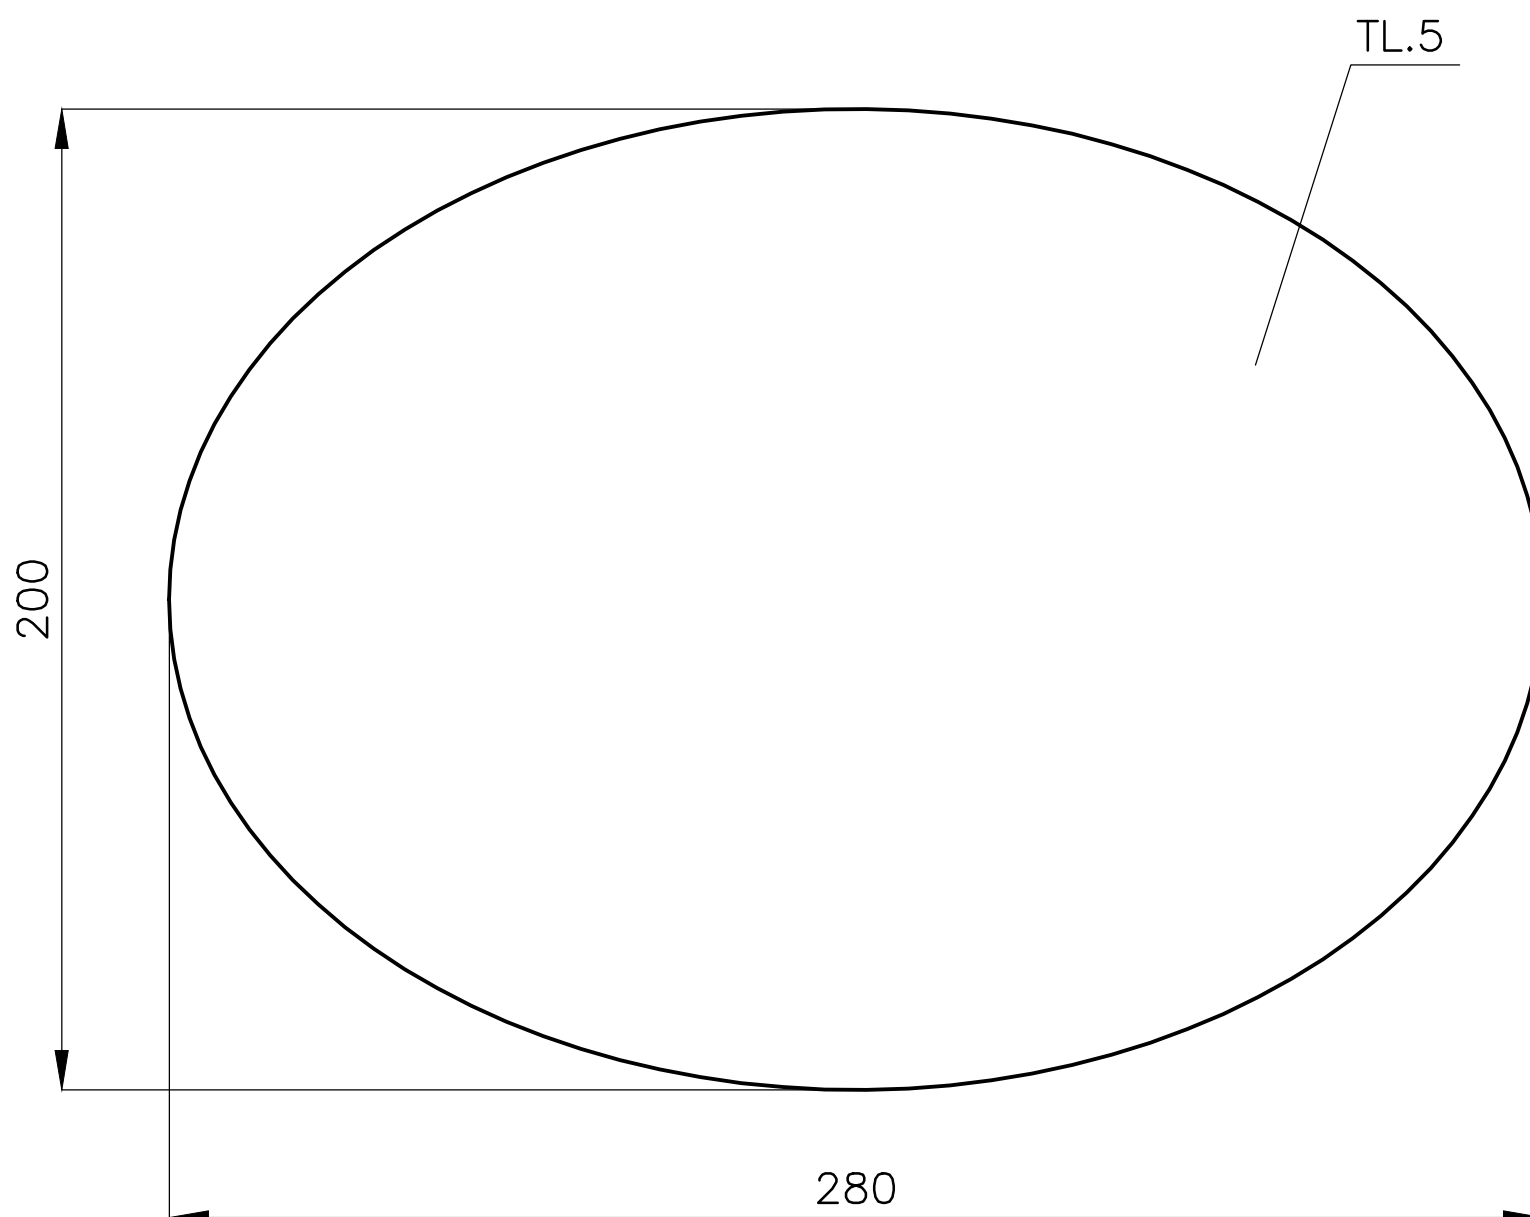

MATERIÁL: KOMACEL TL.5, PERMANENTNÍ MAGNET
HRANY TERČÍKU KRÝT KOMACELEM
NA JEDNU STRANU PŘILEPIT MAGNET
PÚ – PŘÍPRAVA PRO INSTALACI SAMOLEPÍCÍ FOLIE



POLOŽKA	MNOŽSTVÍ		VYŠŠÍ SESTAVA	
	16KS			
AKCE	MĚŘÍTKO 1:2	DATUM 12.11.2017		
HROTOVICE –STROM VĚDOMOSTÍ	OBSAH			P–151
	TERČÍK OVÁLNÝ		Č.v.	P–257

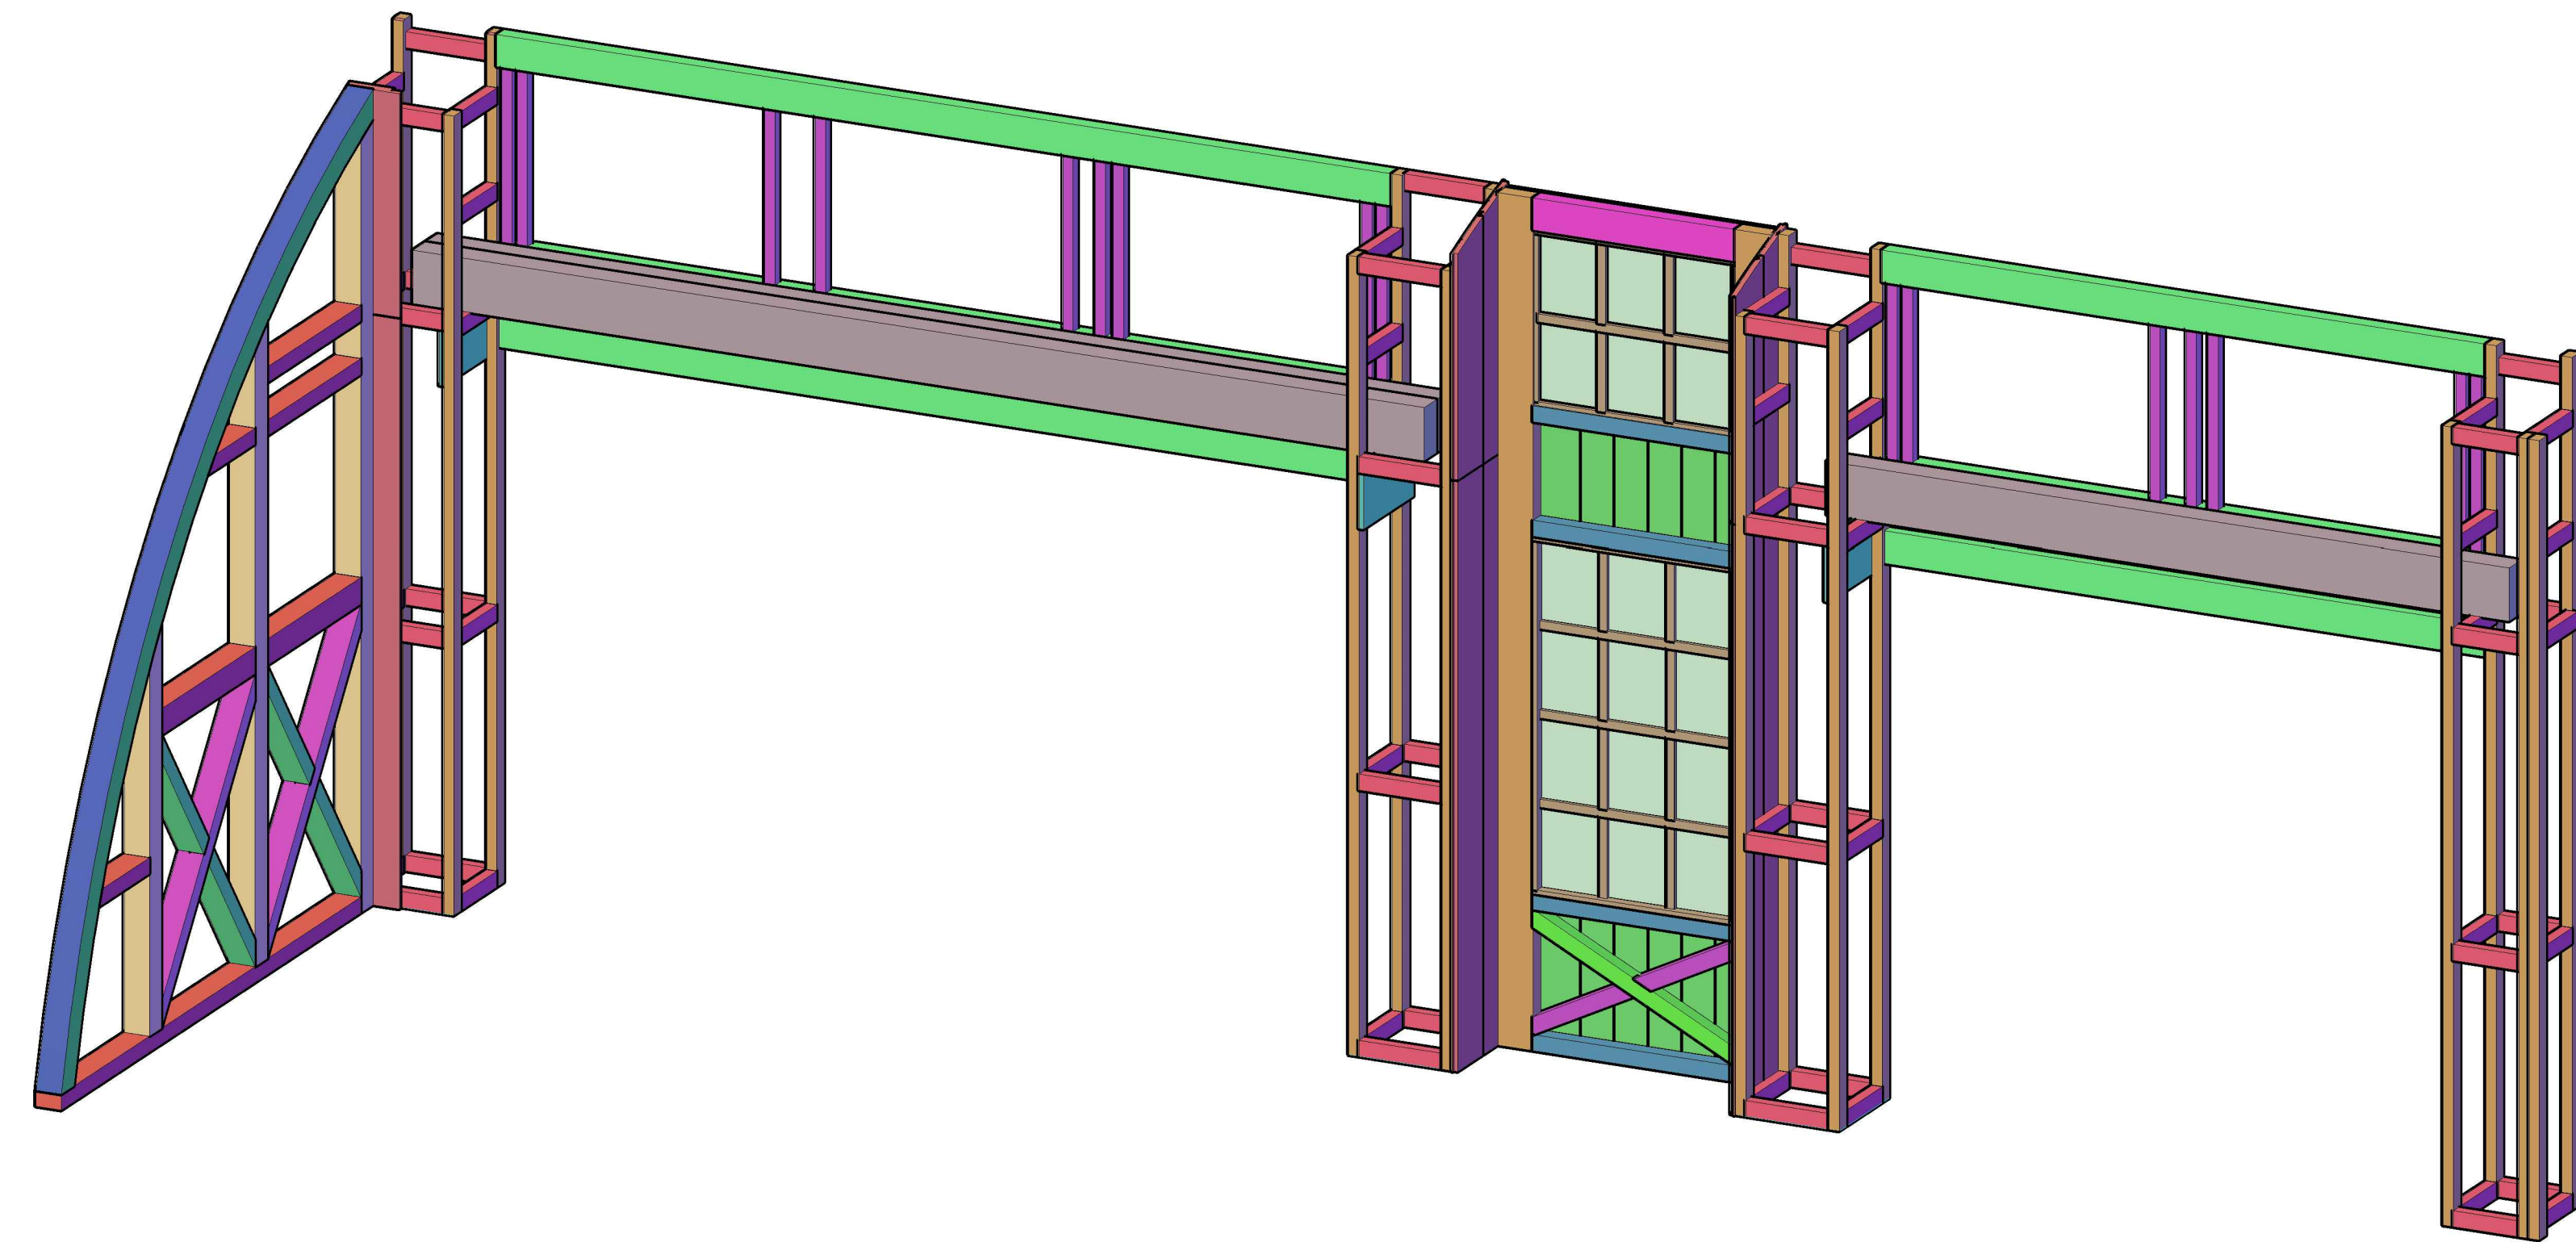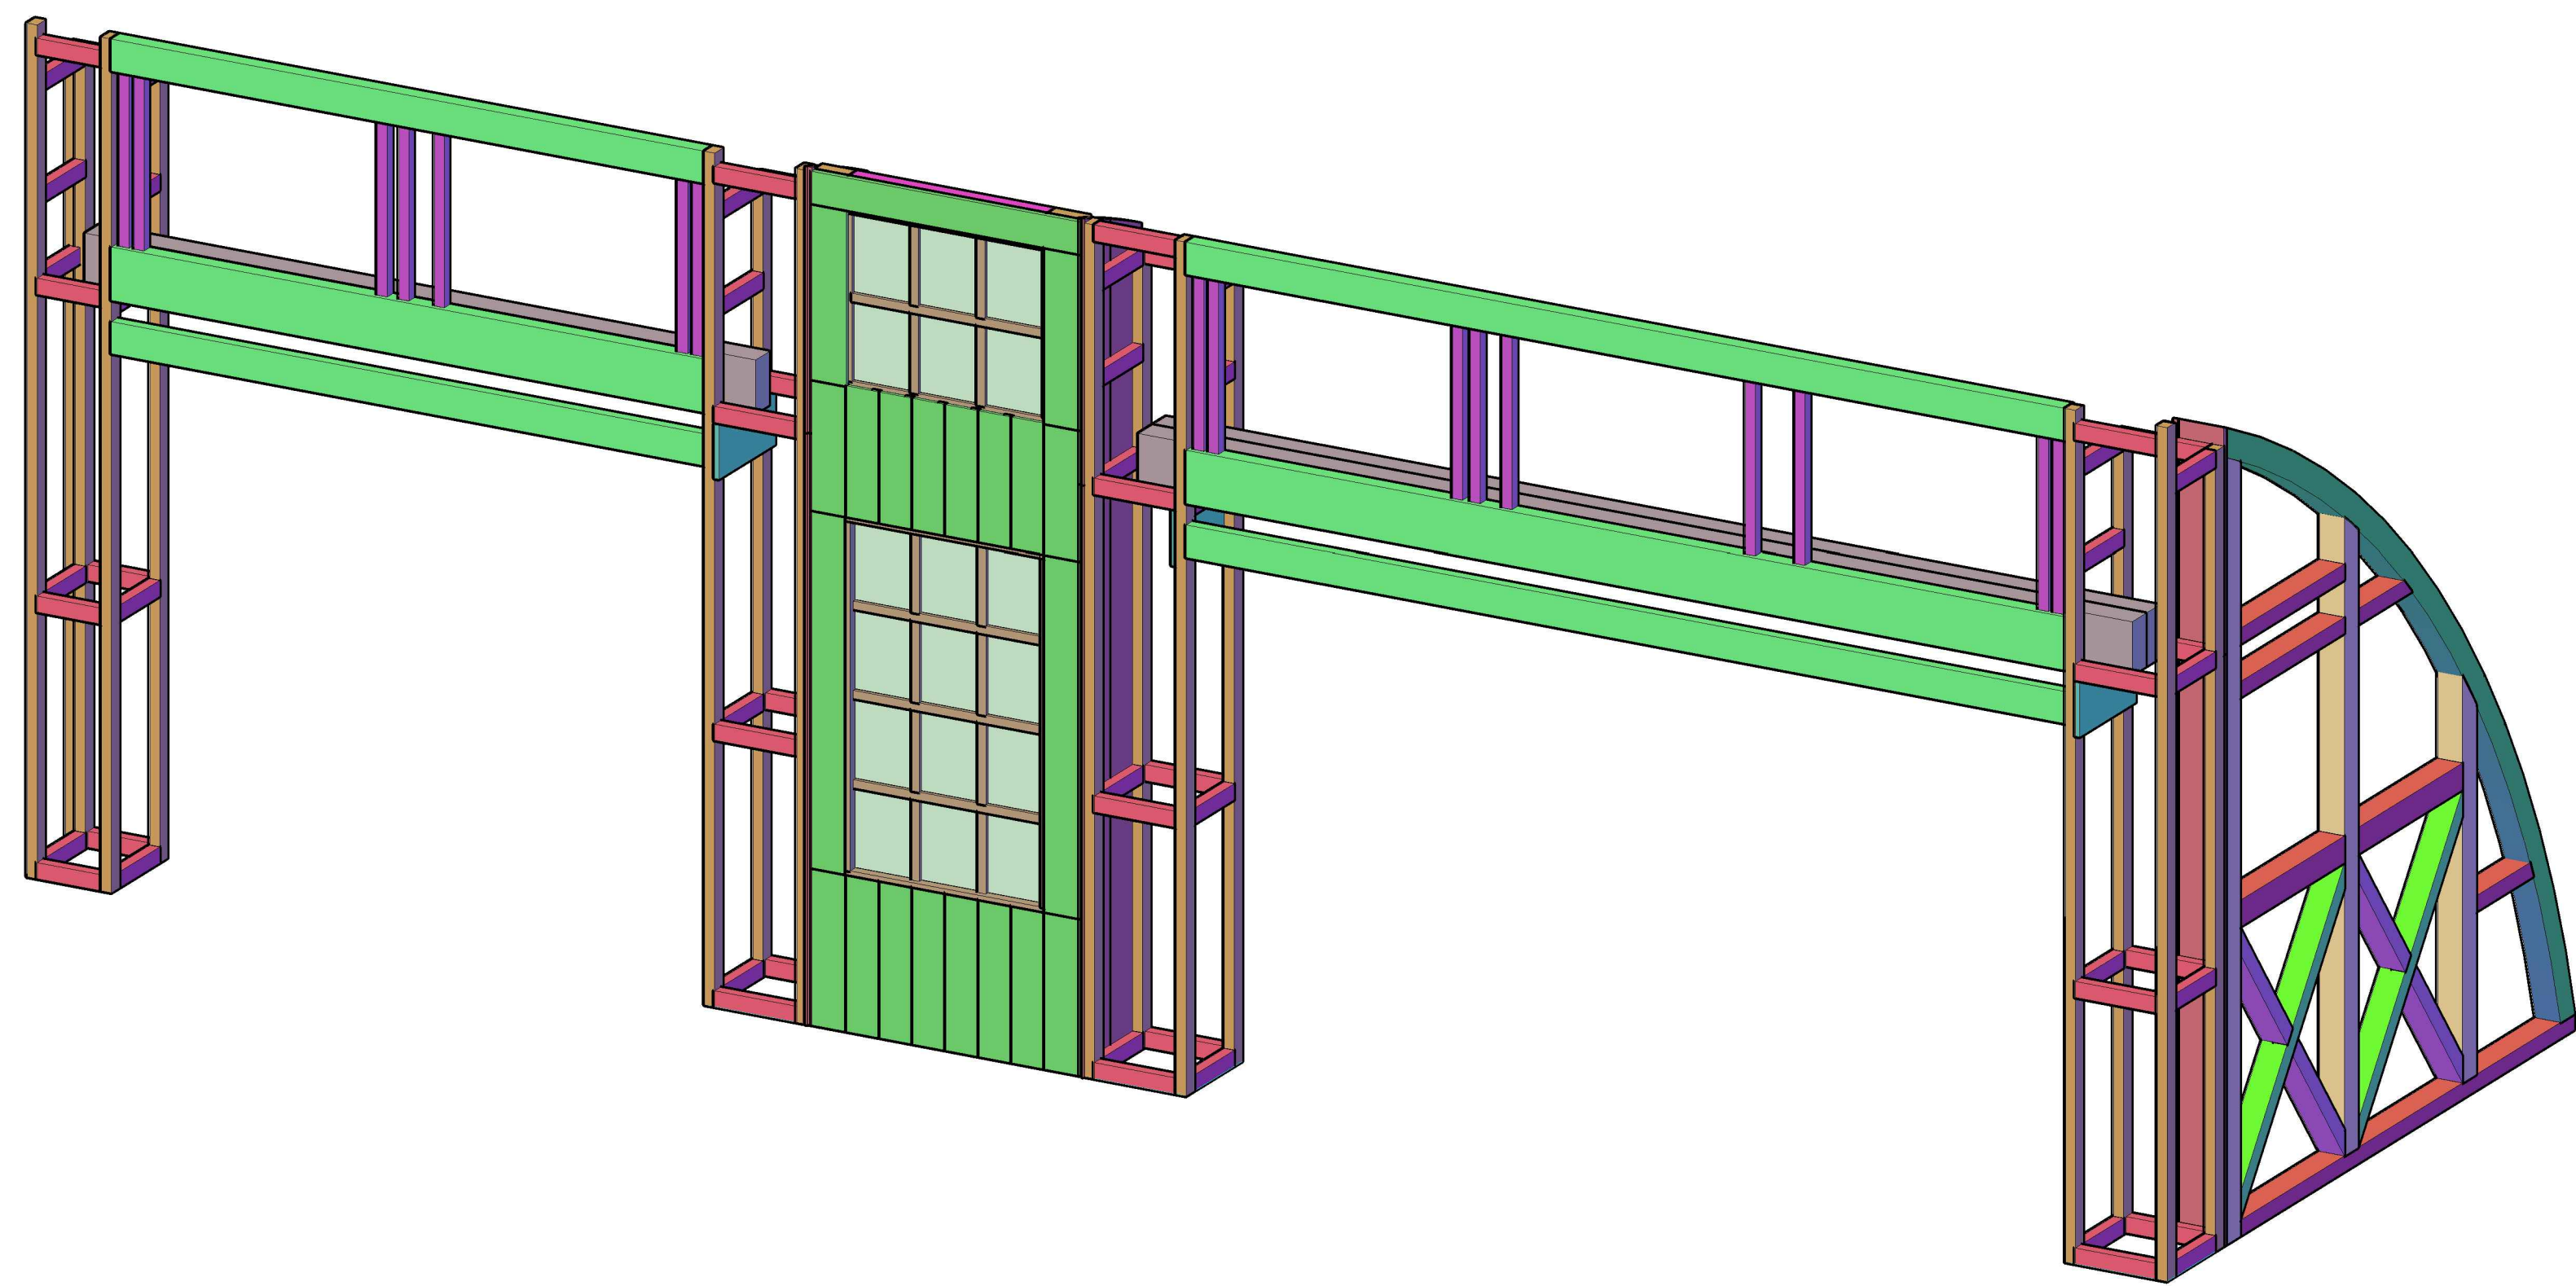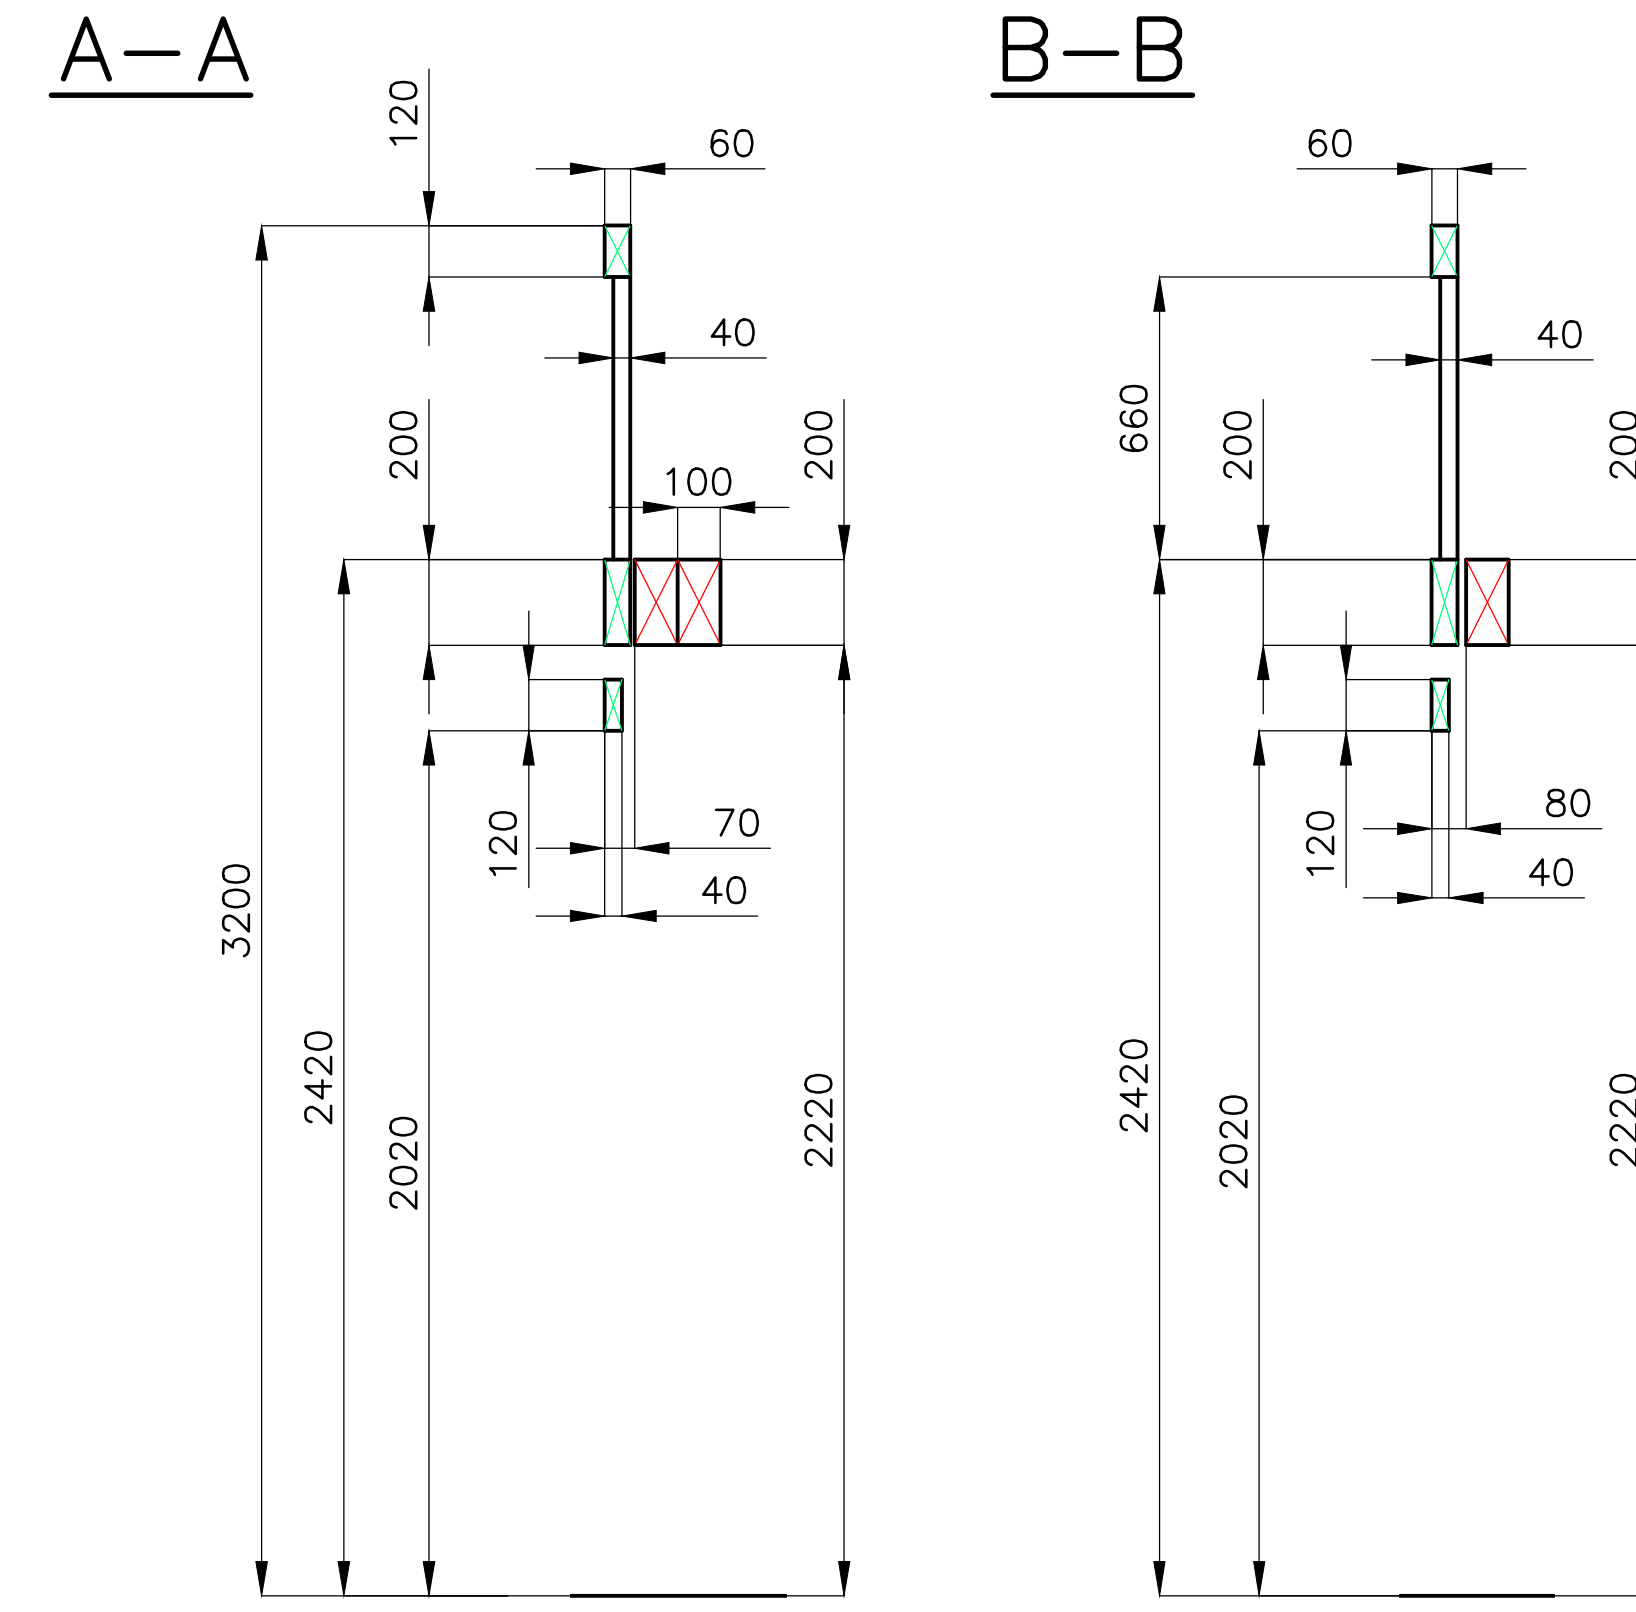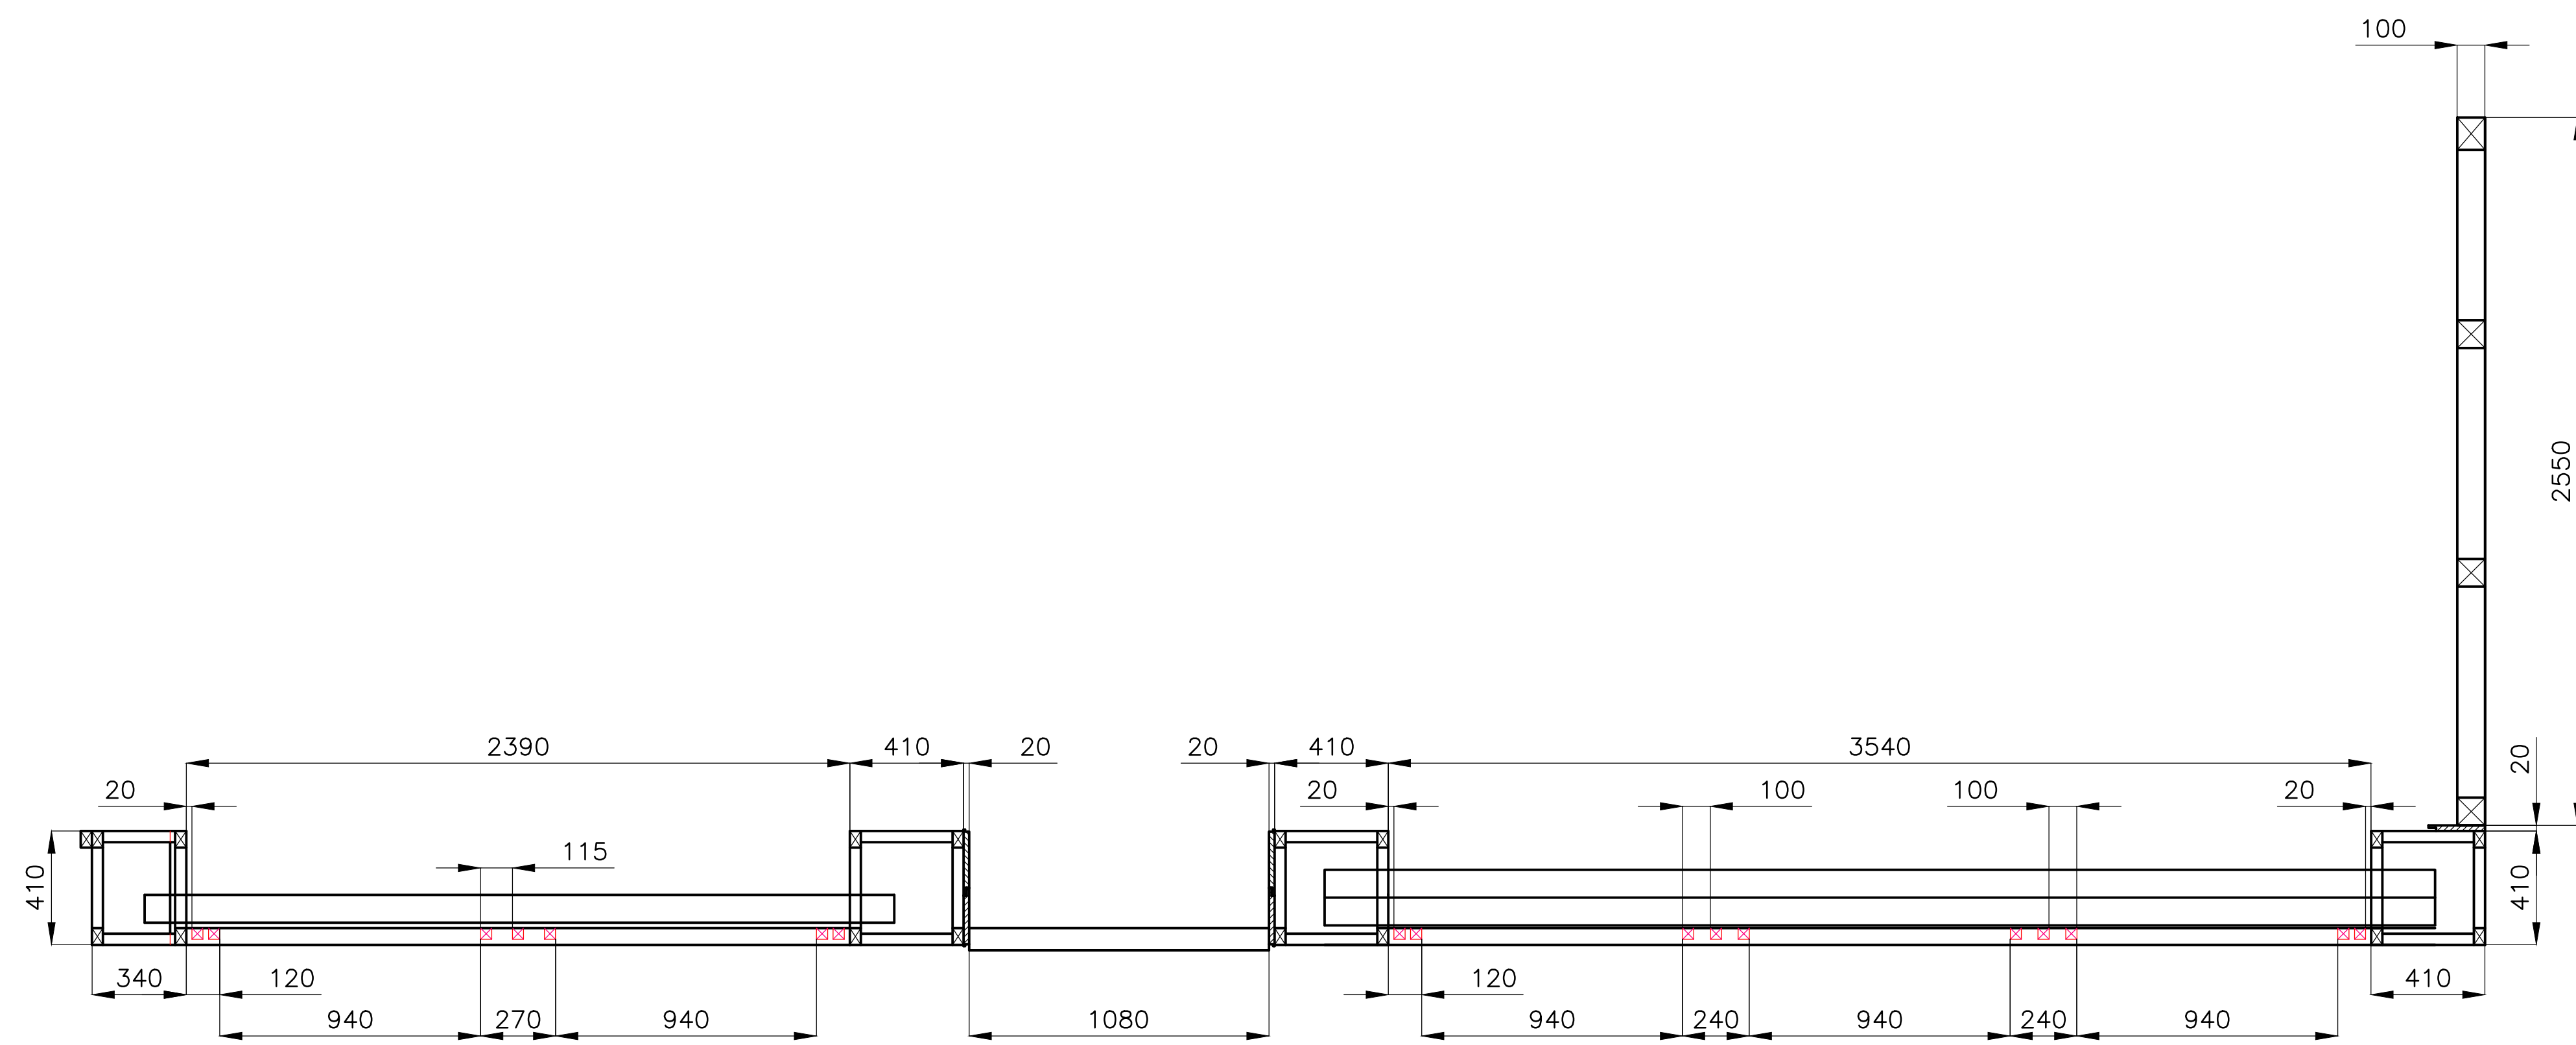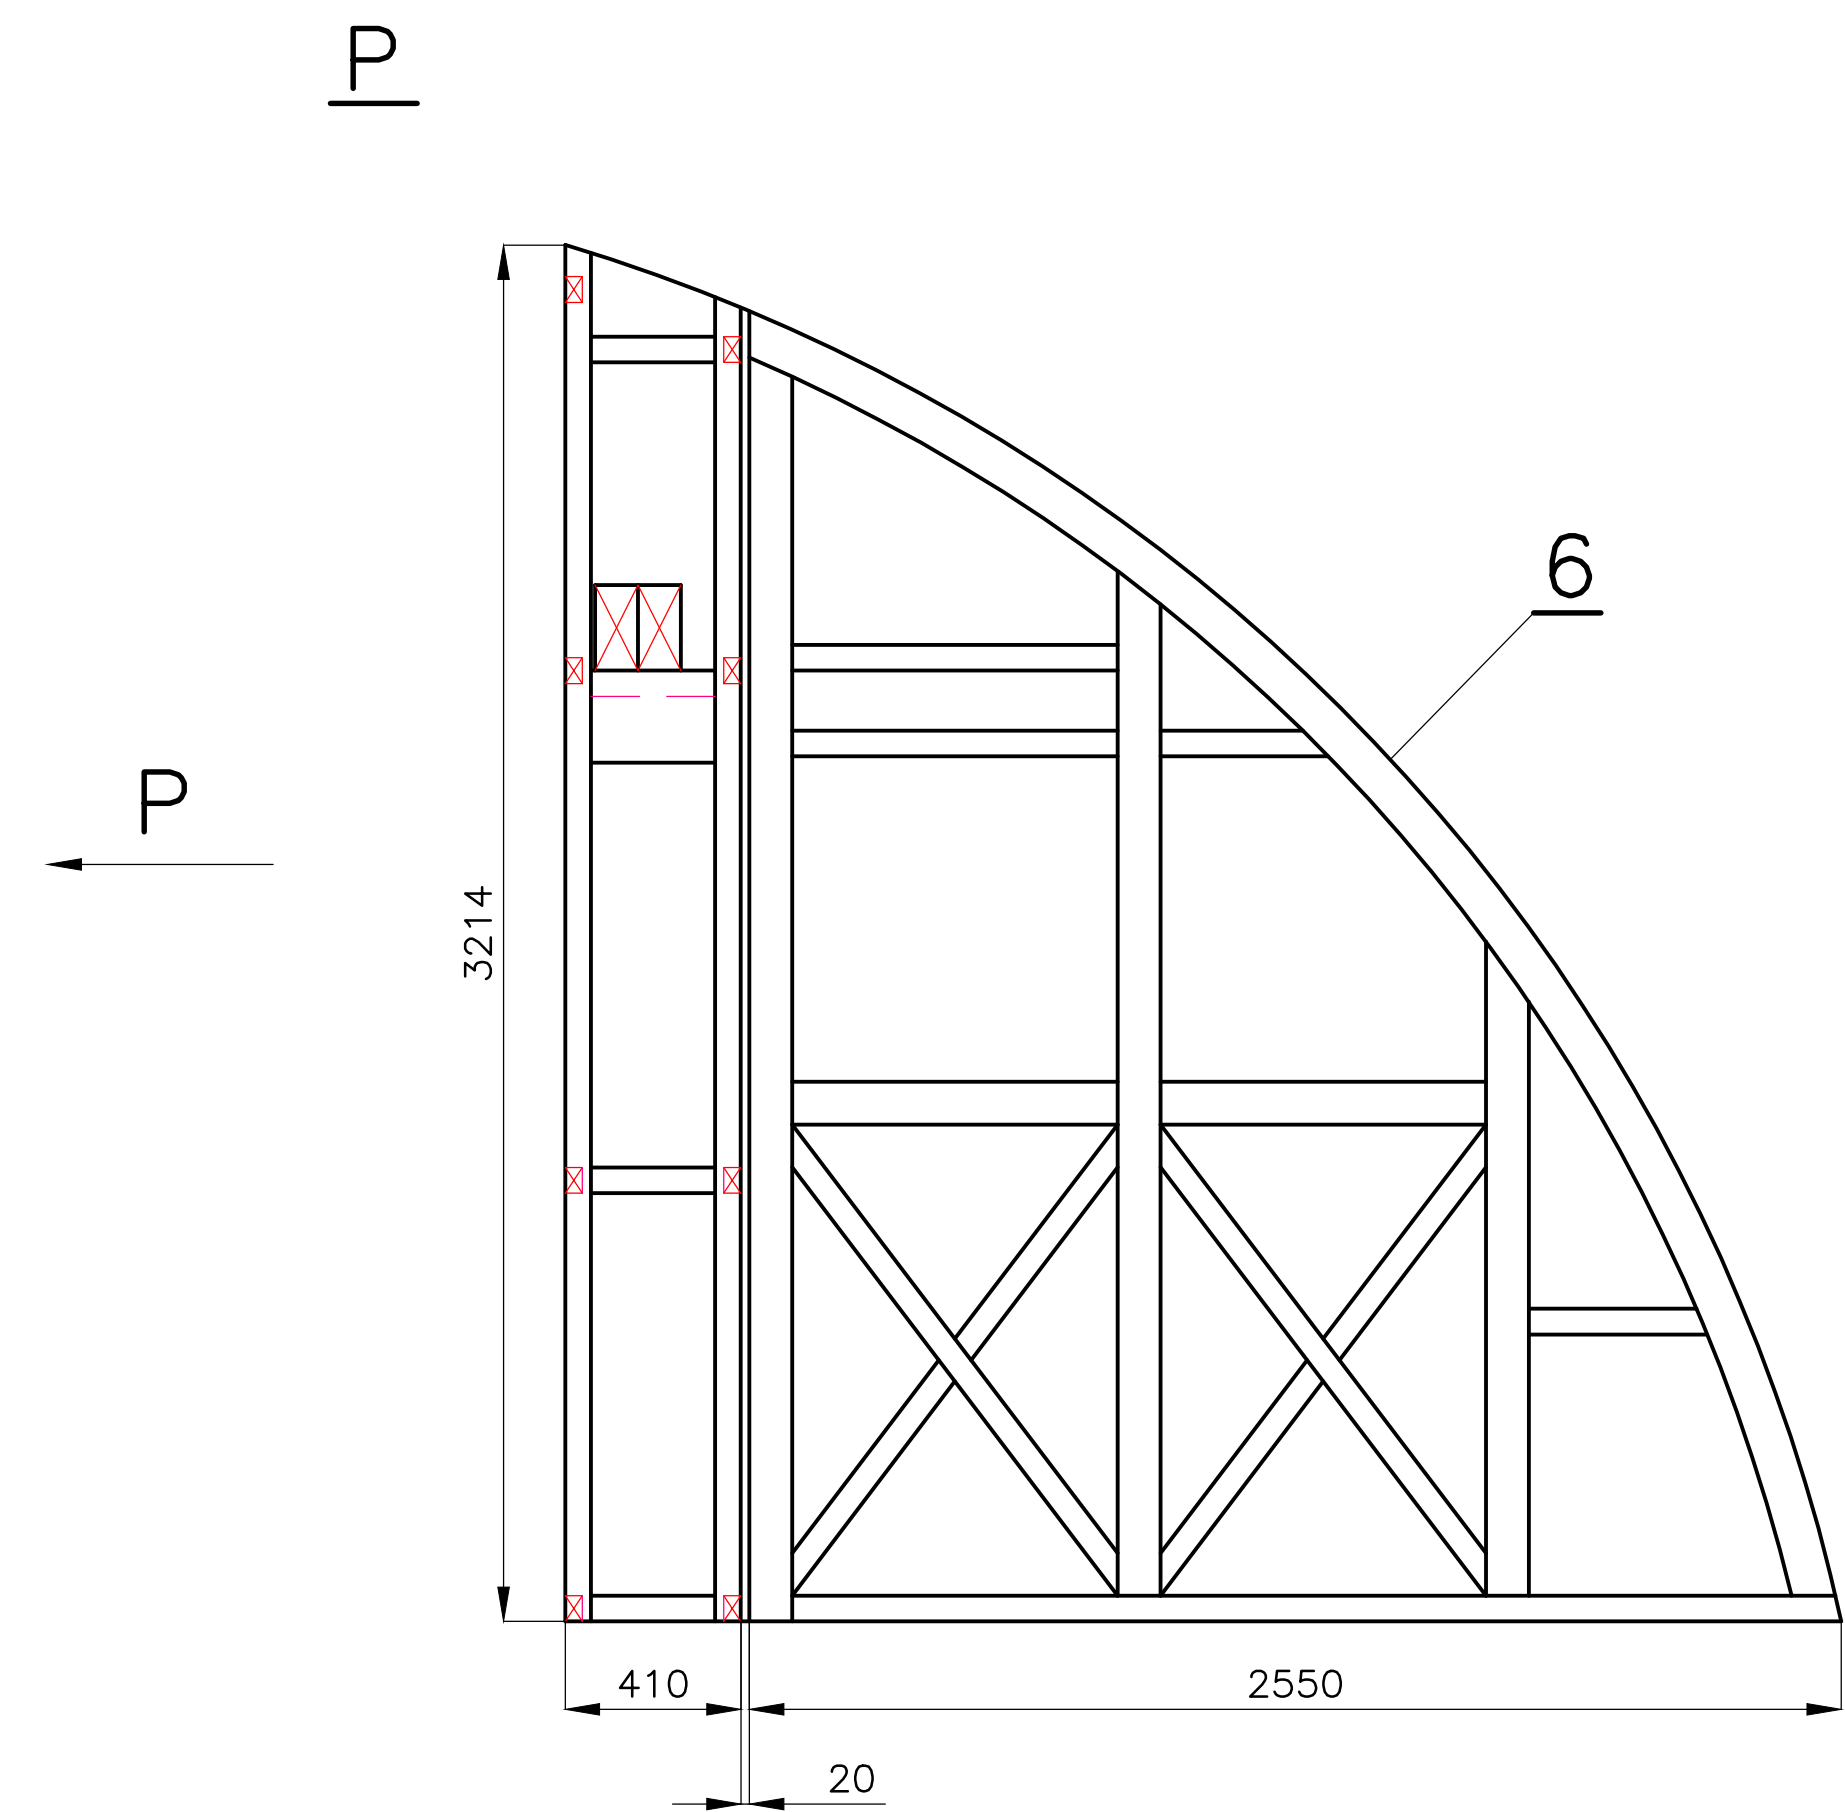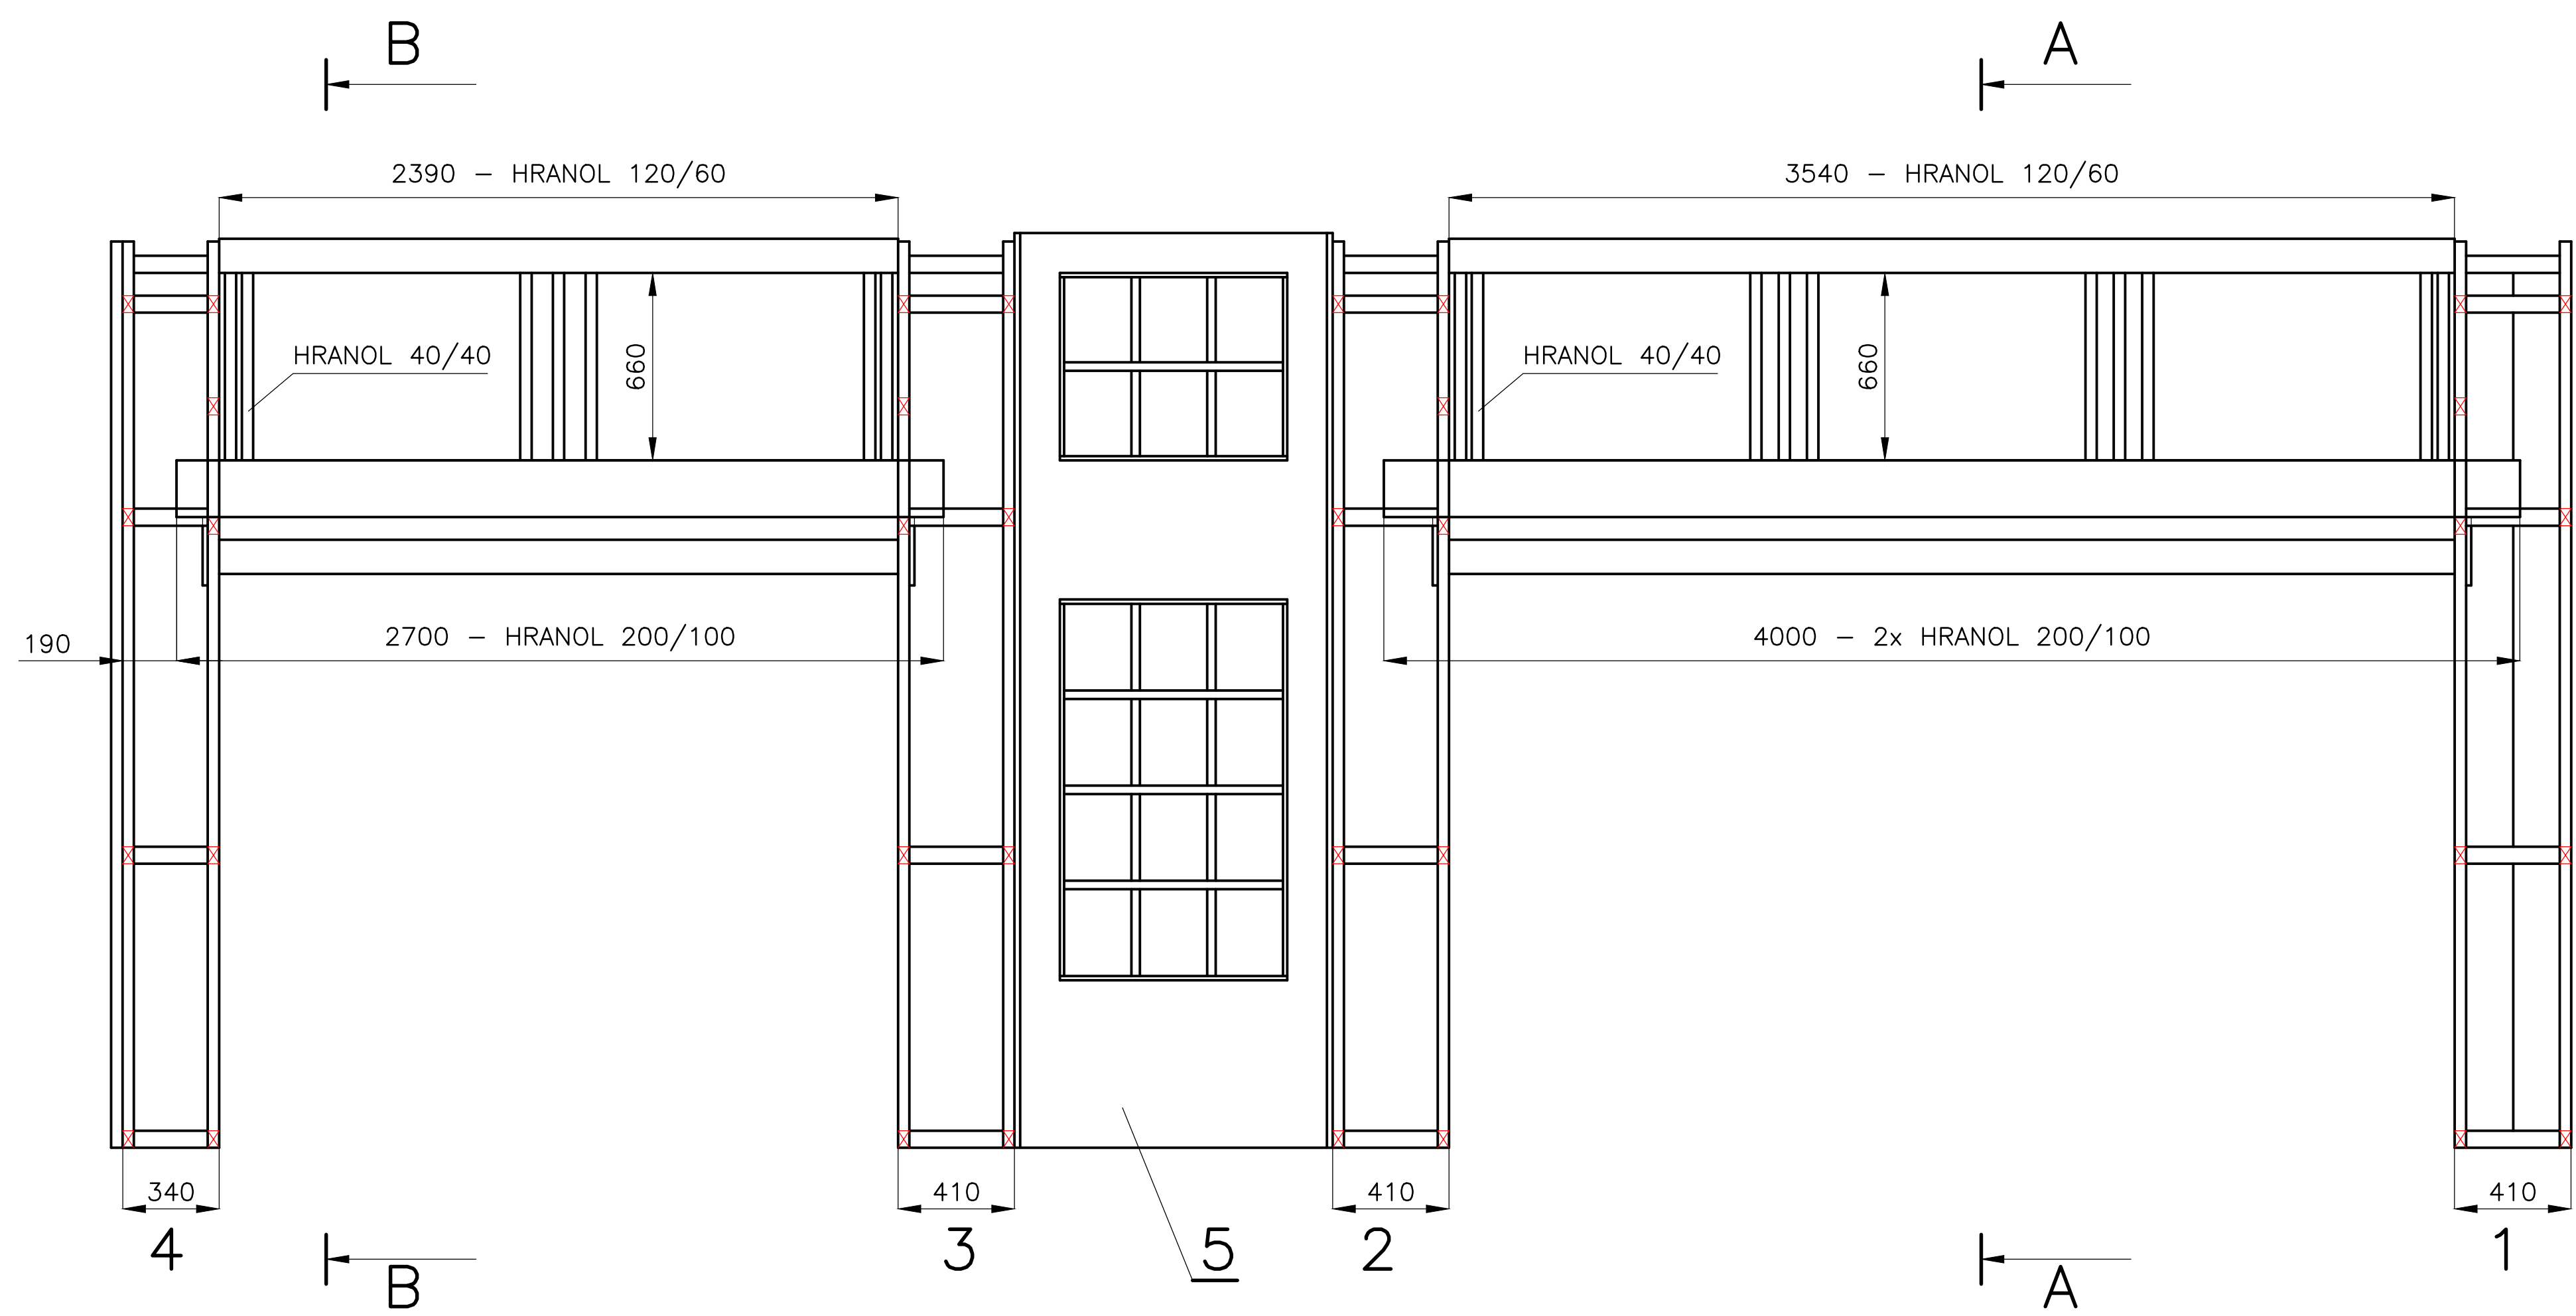


- 1 – SLOUP 1, Č.V. P–214
- 2 – SLOUP 2, Č.V. P–215
- 3 – SLOUP 3, Č.V. P–216
- 4 – SLOUP 4, Č.V. P–217
- 5 – STĚNA STŘEDOVÁ, Č.V. 218
- 6 – STĚNA BOČNÍ, Č.V. P–219

MATERIÁL: POLOŽKY DLE POPISU, HRANOL „KVH., 200/100
120/60, 40/40


POLOŽKA	ZHOTOVIL: Ing. PELANT Václav	MNOŽSTVÍ	–	MĚŘÍTKO	1:20	DATUM	29.10.2017	VÝŠŠÍ SESTAVA	P–104
AKCE	HROTOVICE	OBSAH	KOSTRA STĚNY – DOLNÍK					Č.V.	P–300

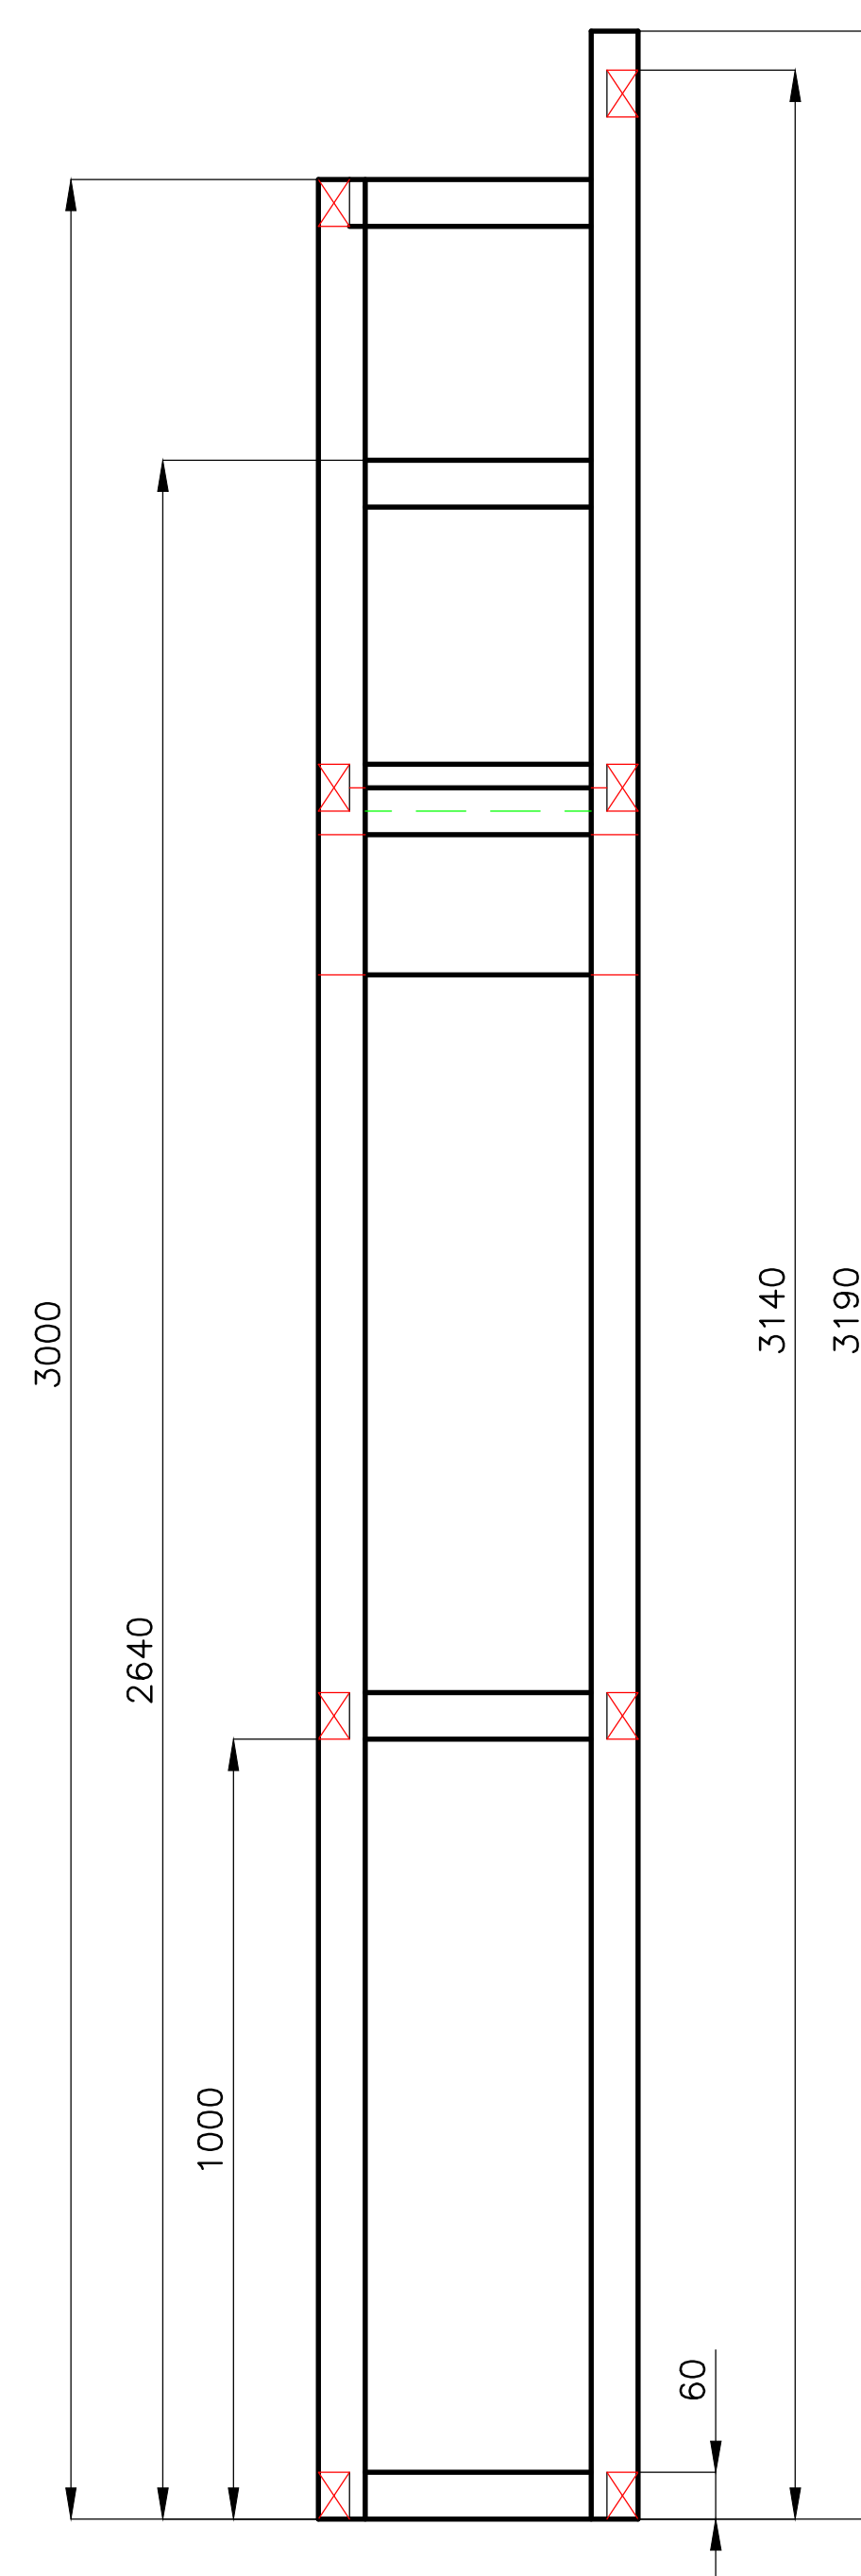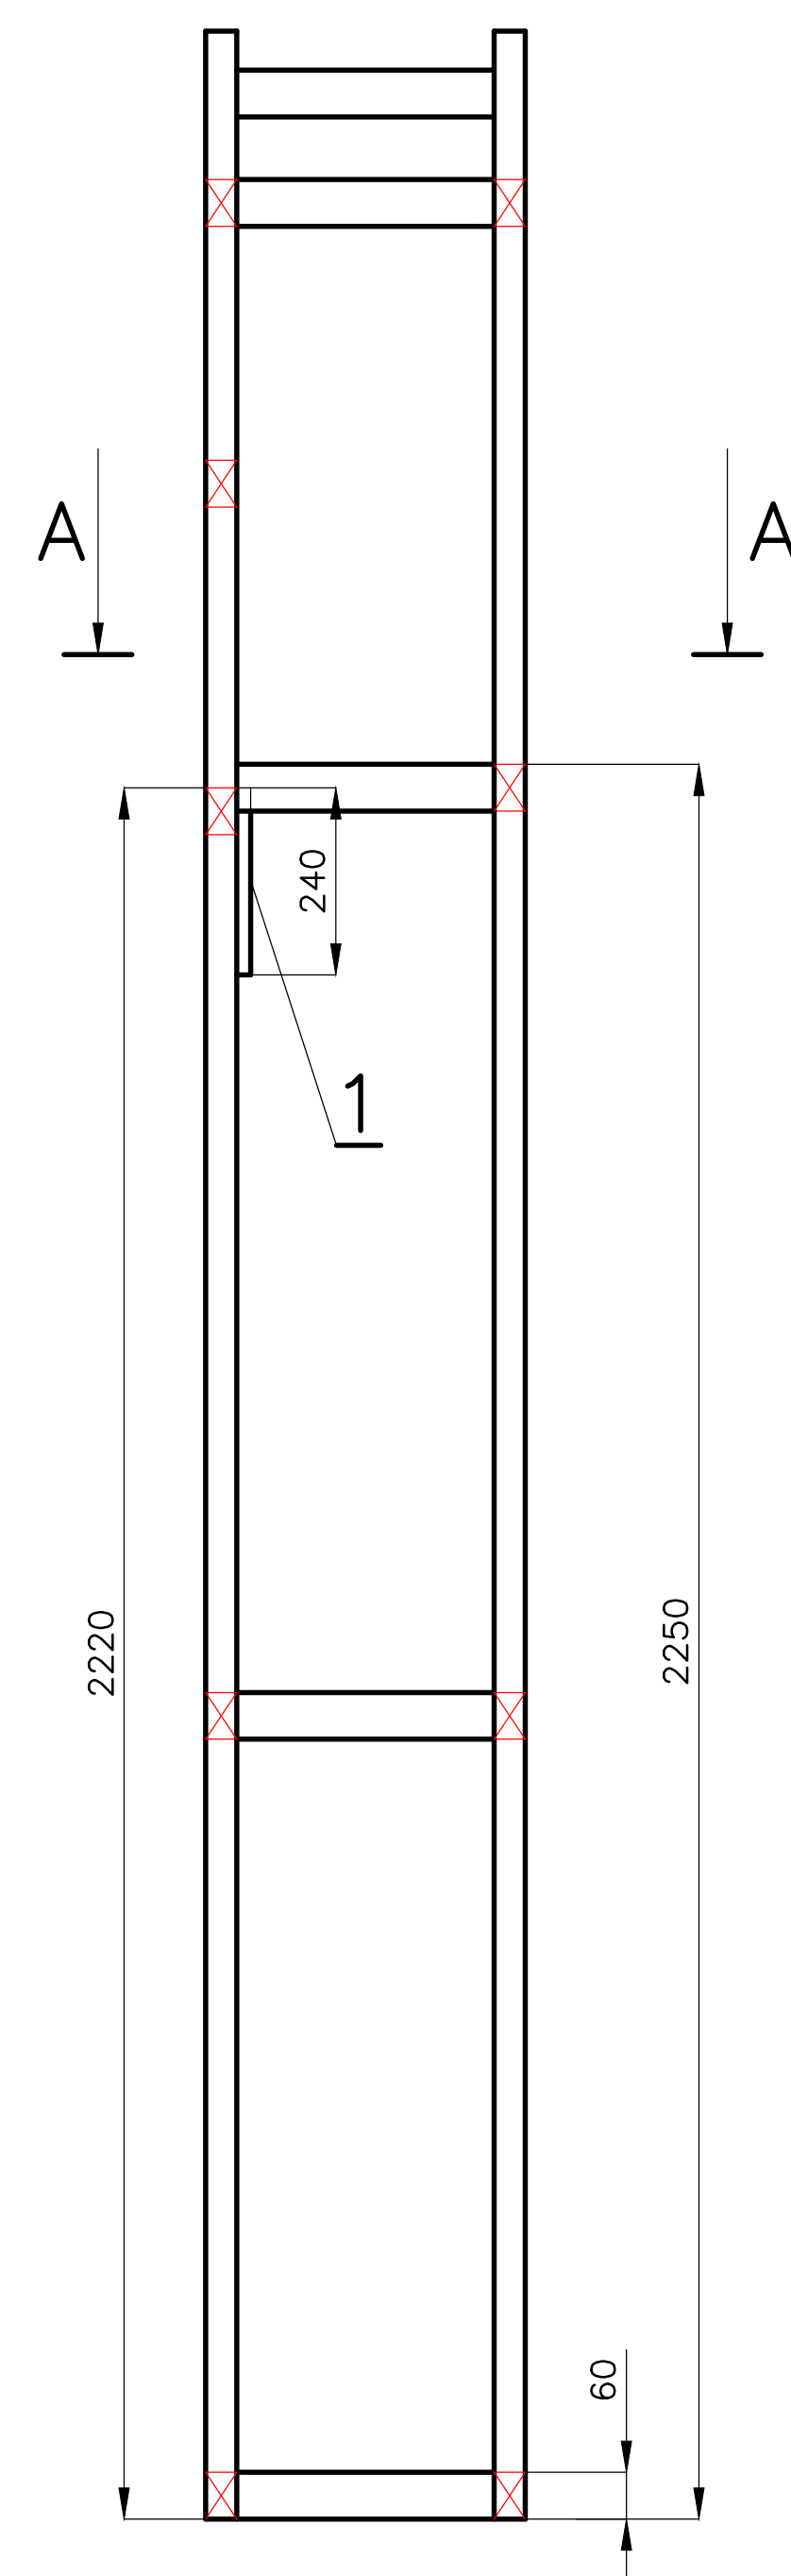


AXONOMETRIE

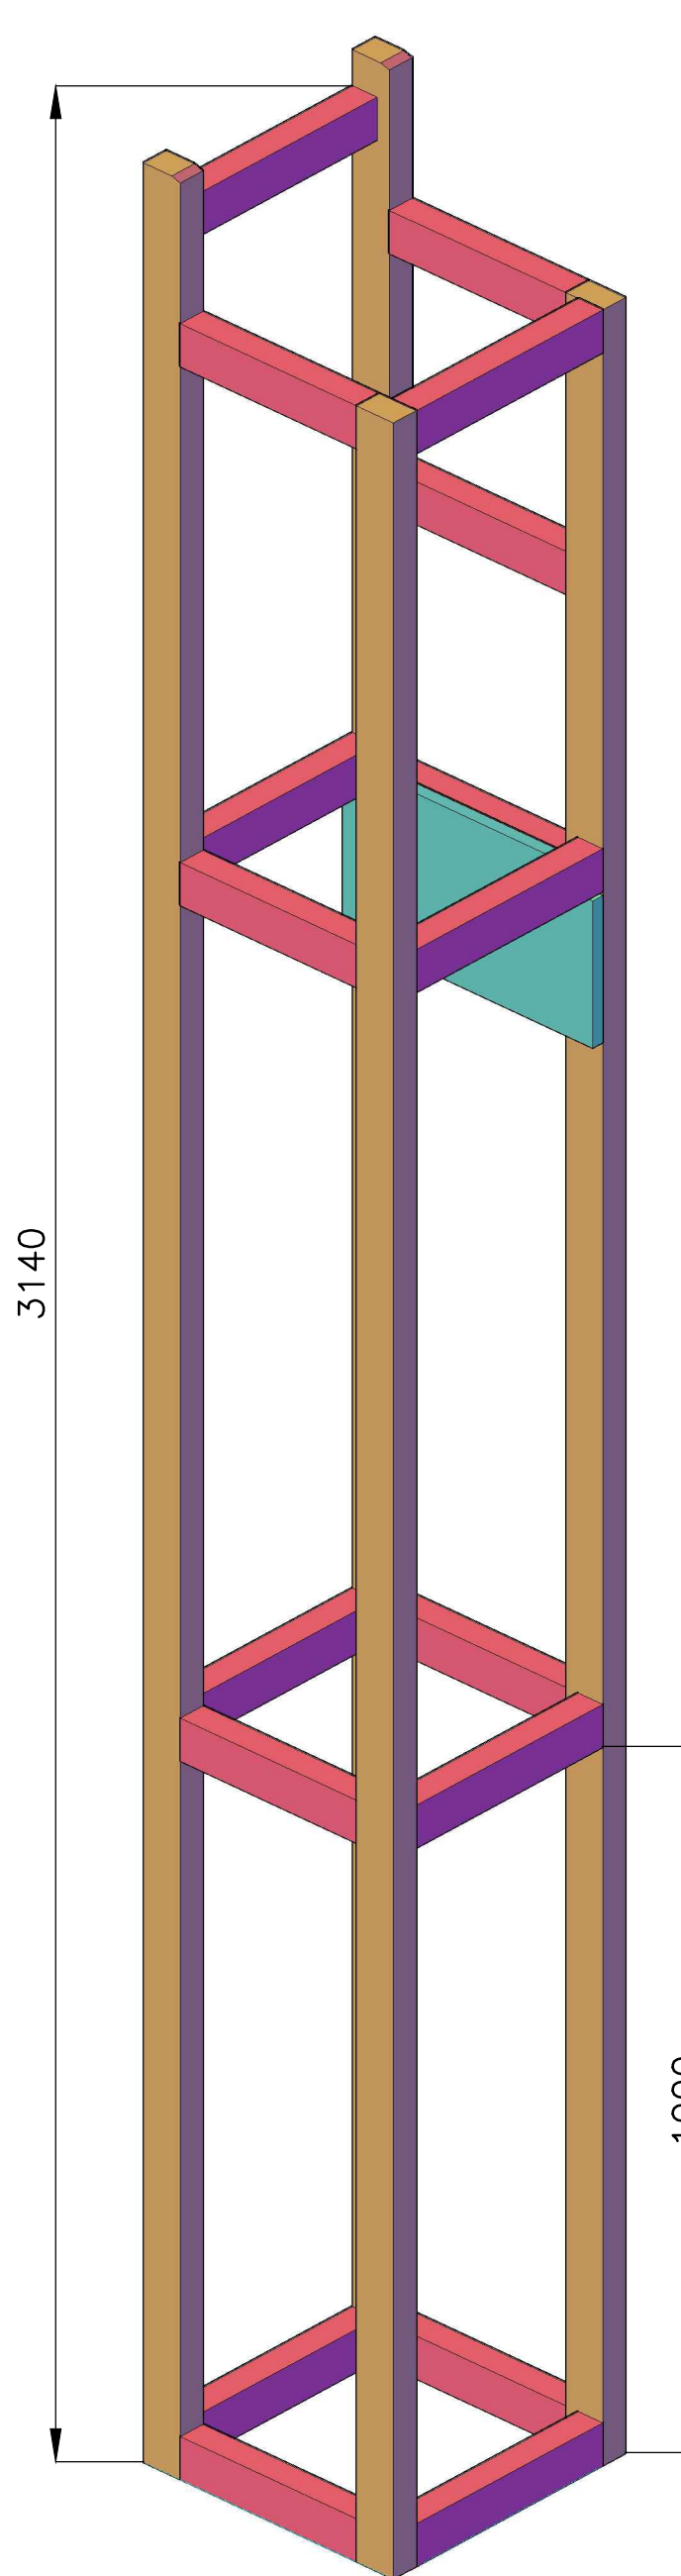


AXONOMETRIE

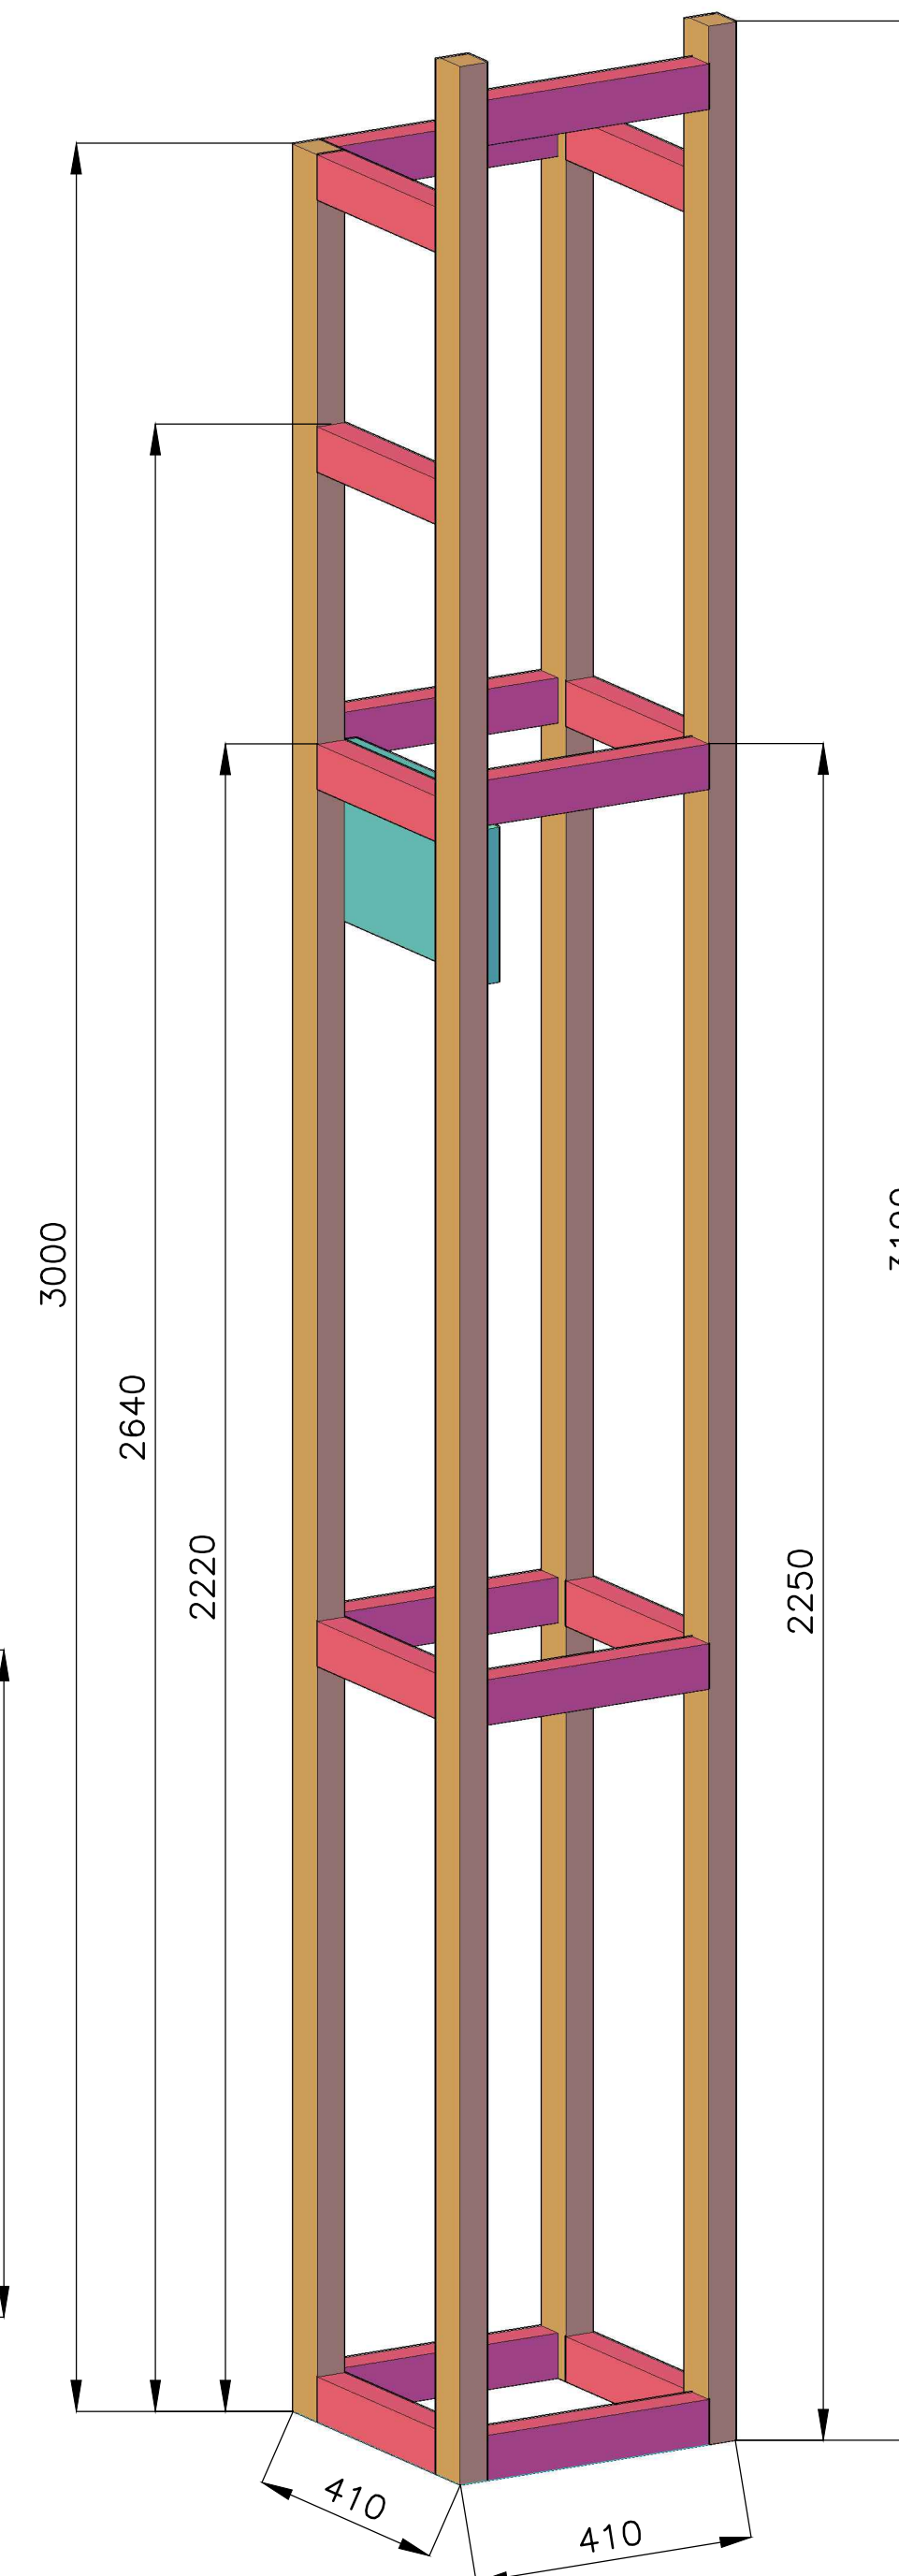

A-A
M1:5


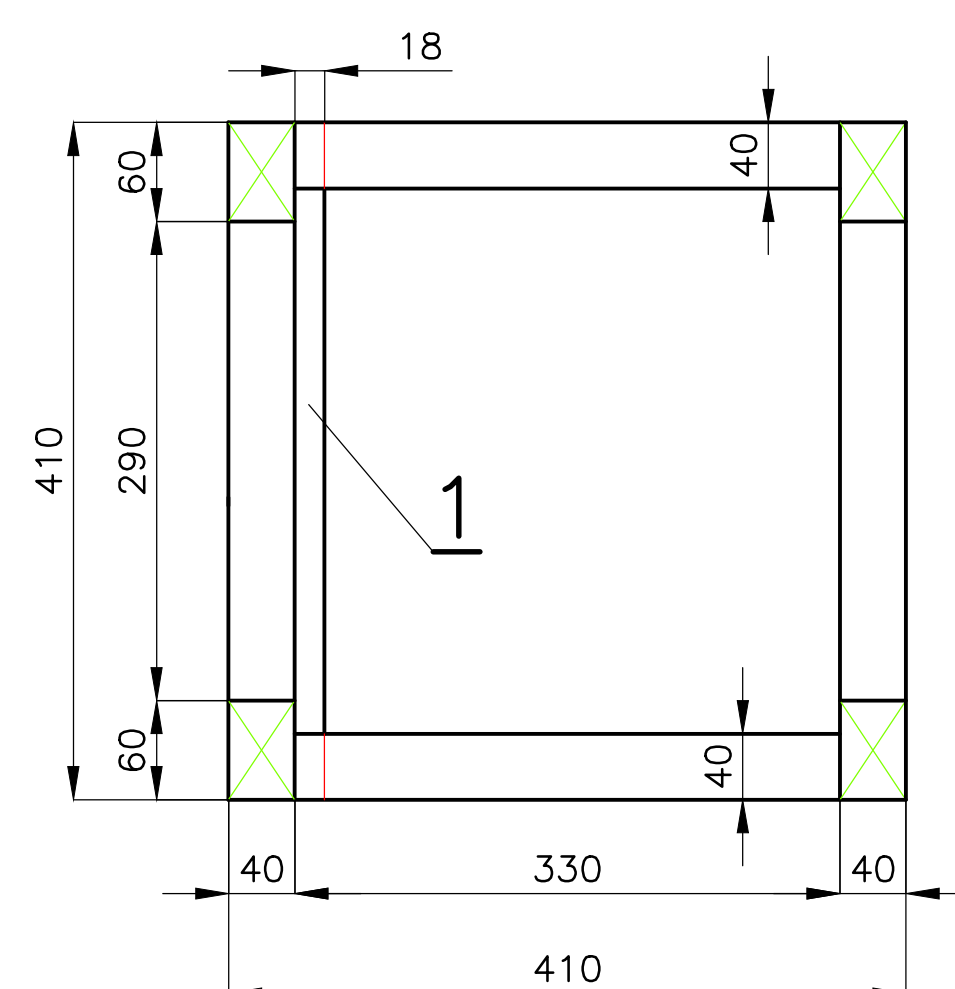


1 PODPĚRA
M1:5


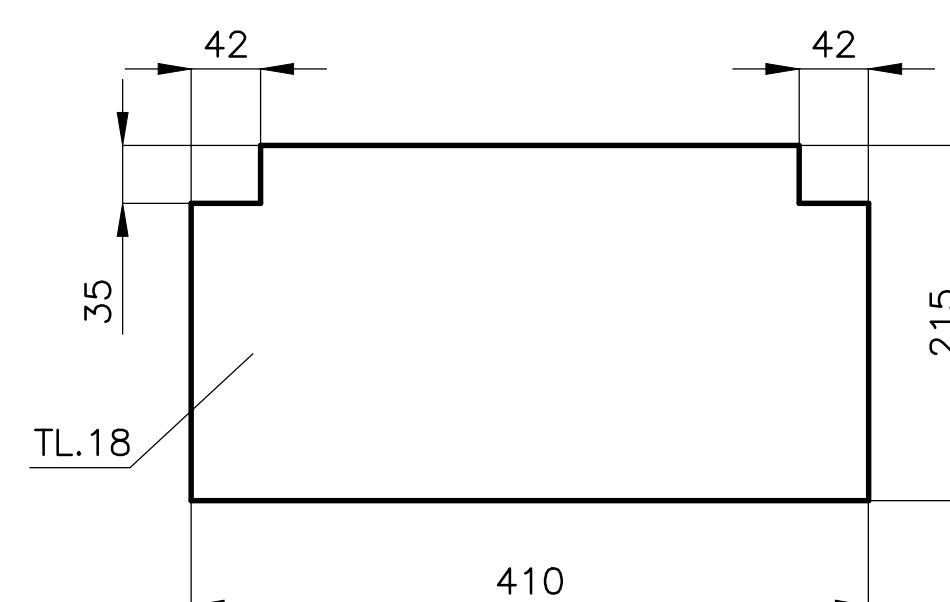


MATERIÁL: HRANOL „KVH,, 40/60, „DTD,, TL.18

ZHOTOVIL: Ing. PELANT Václav	POLOŽKA	MNOŽSTVÍ	2KS
AKCE			
HROTOVICE			
MĚŘÍTKO	1:10	DATUM	29.10.2017
OBSAH			VÝŠŠÍ SESTAVA
KOSTRA SLOUPU „A,,			P-216
			P-214
			Č.v. P-301

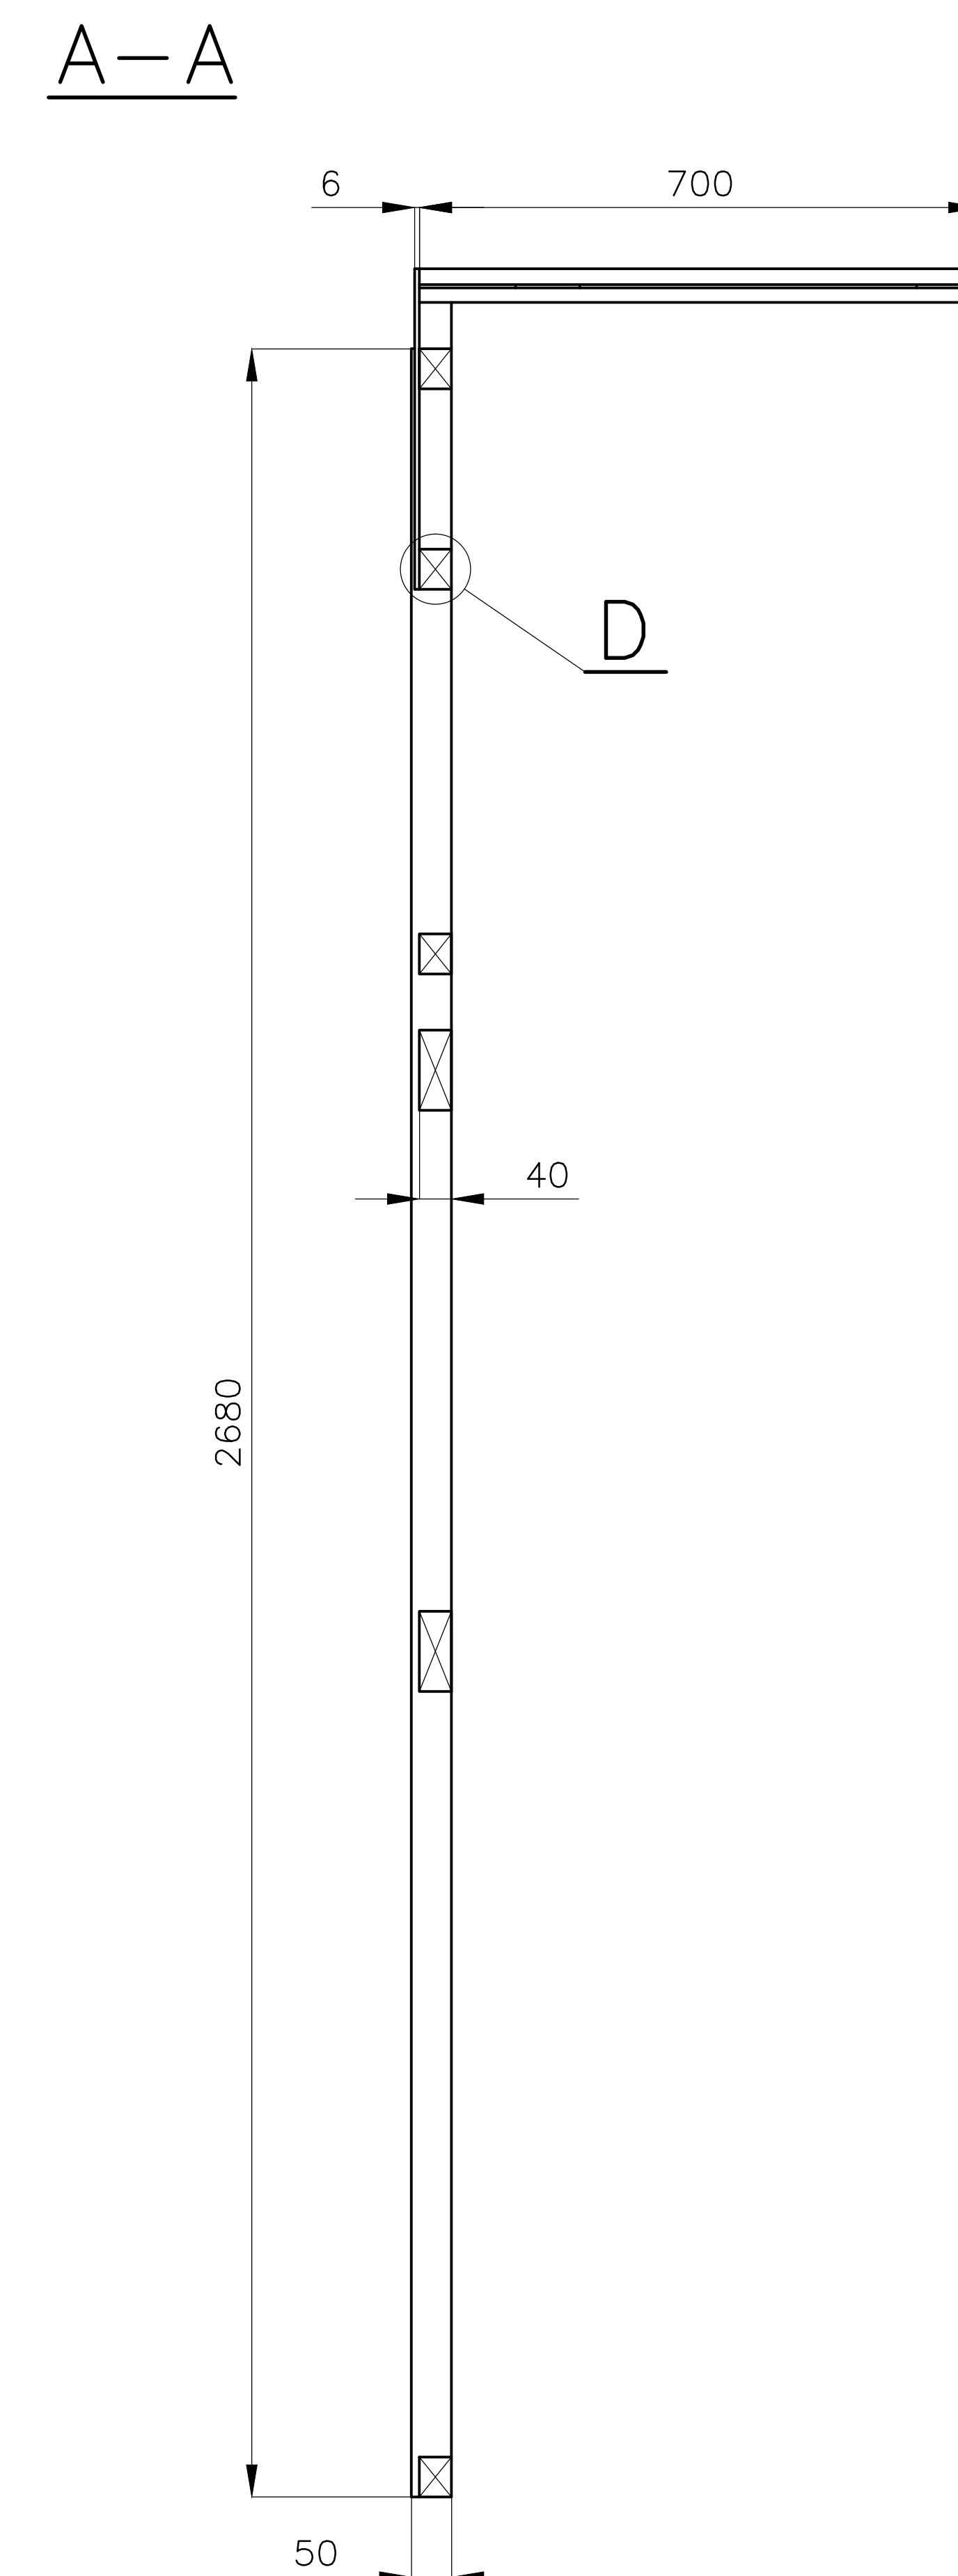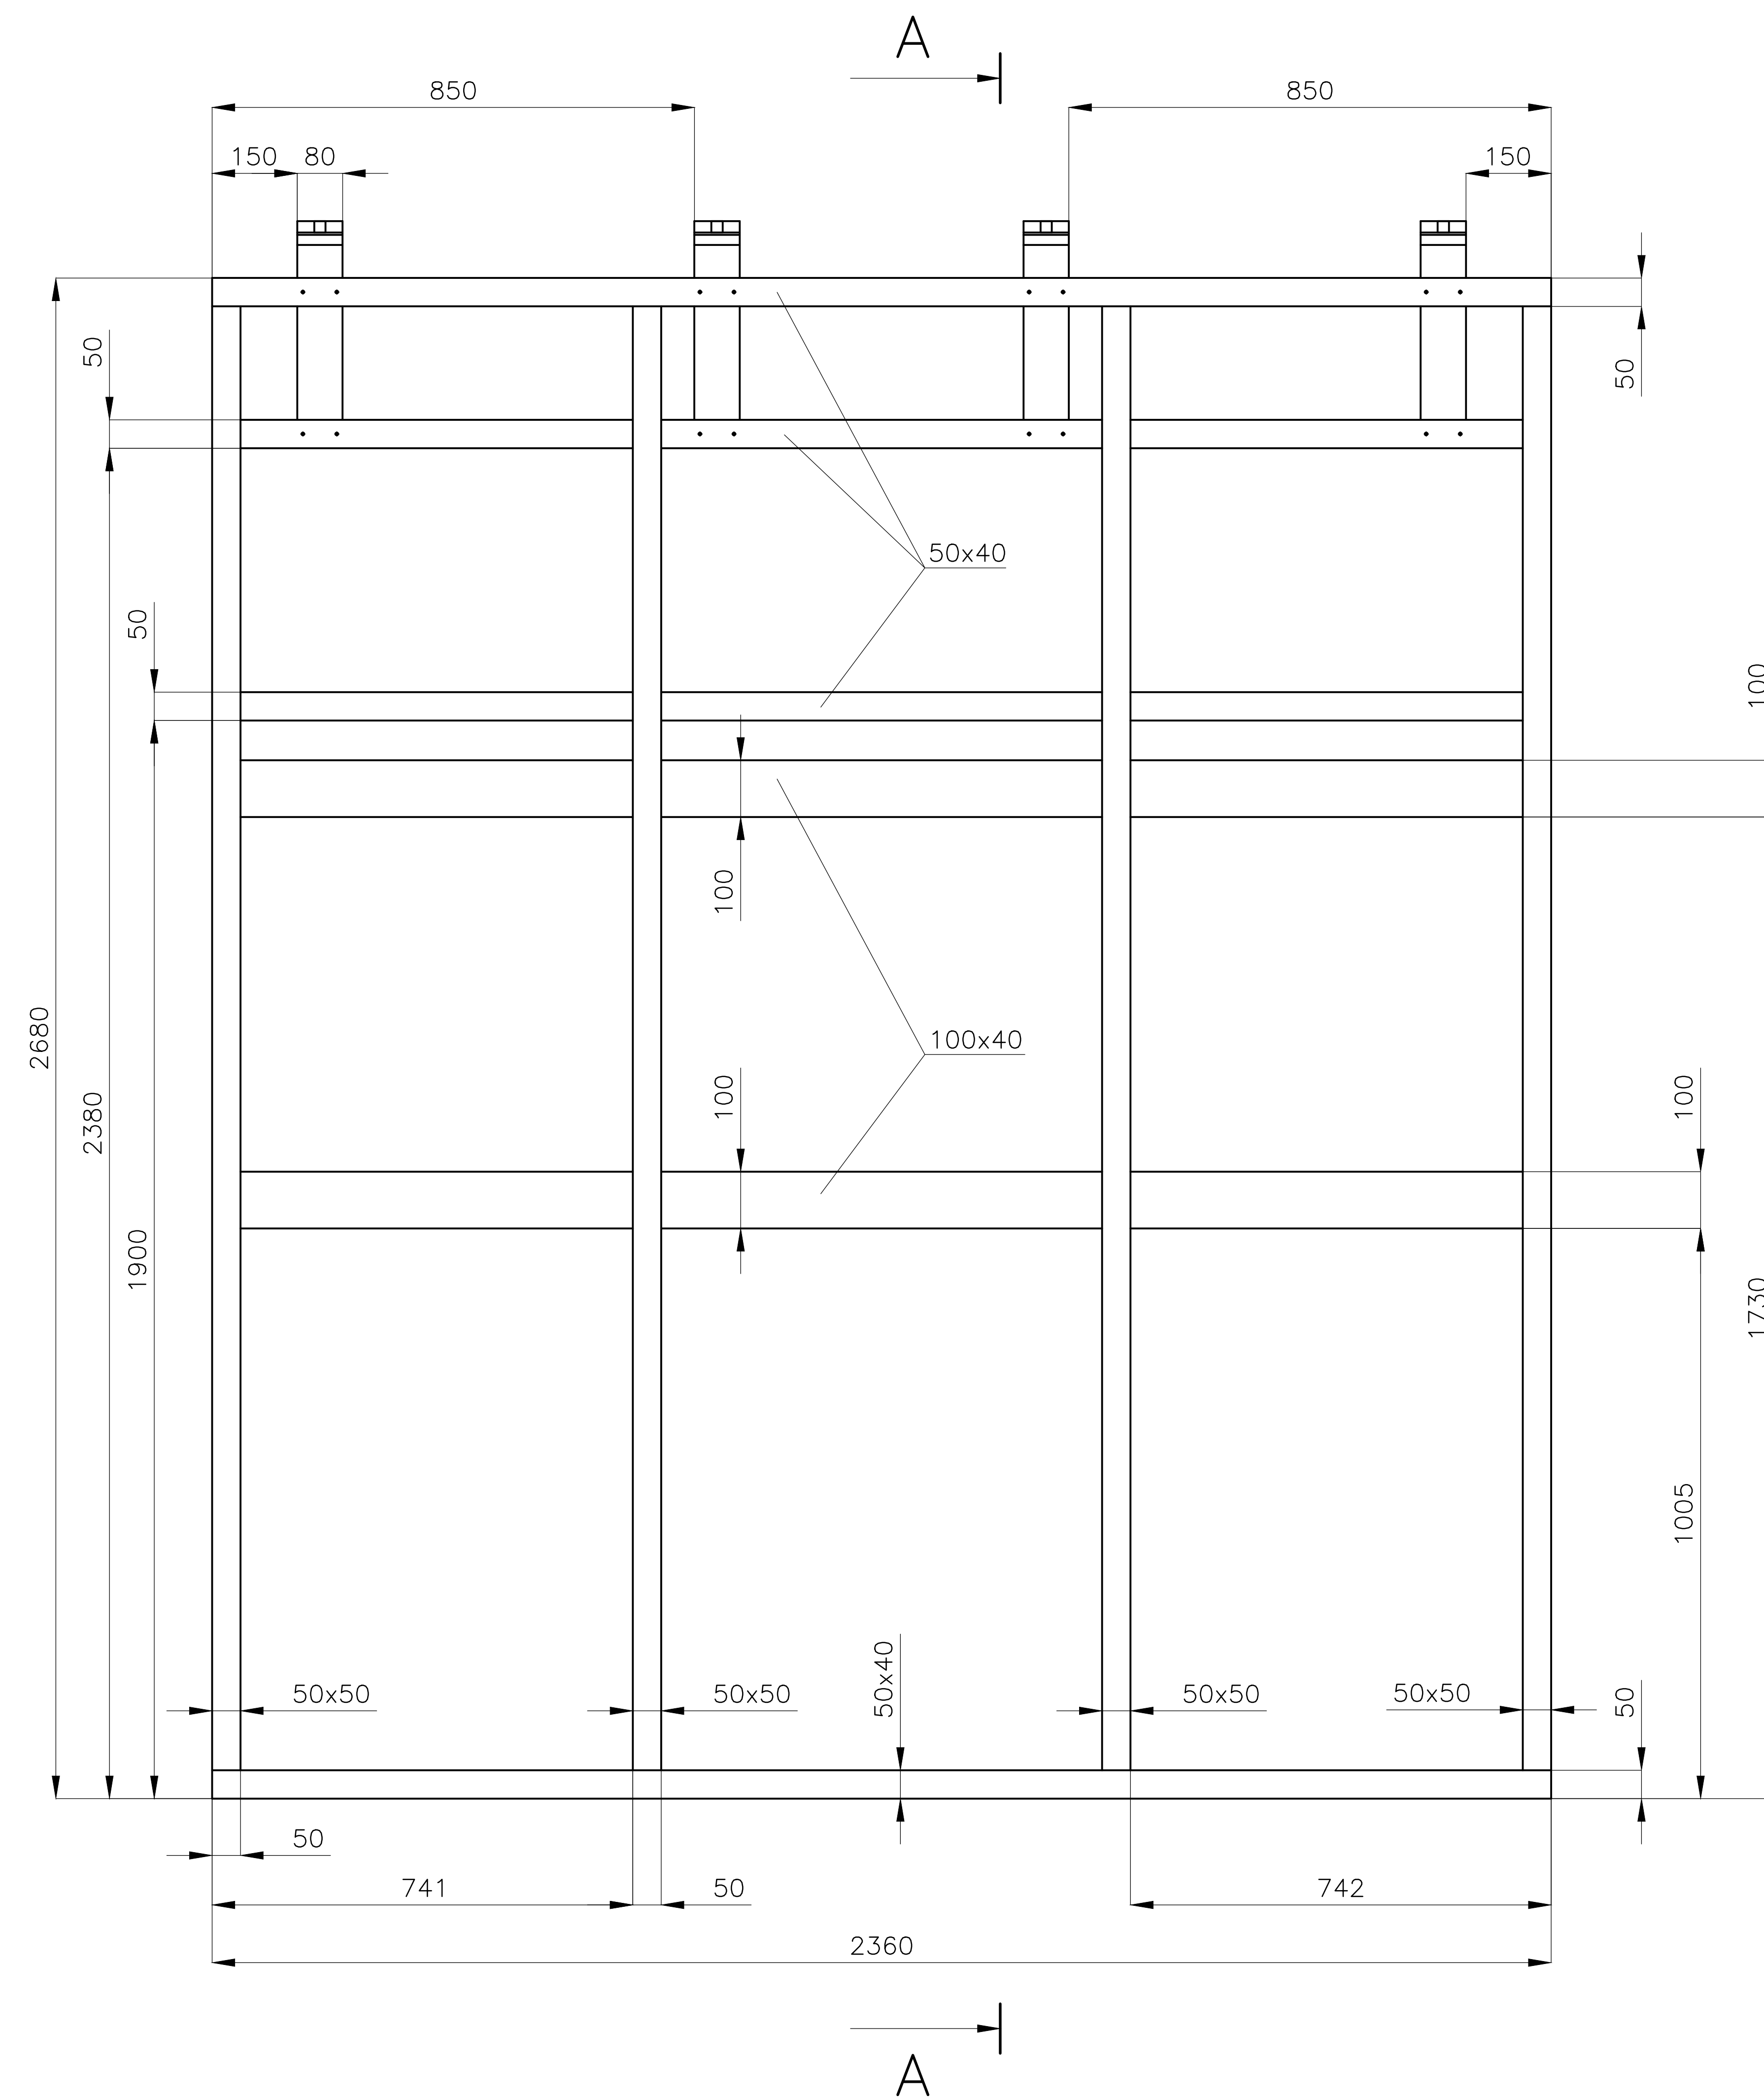


D
M1:2

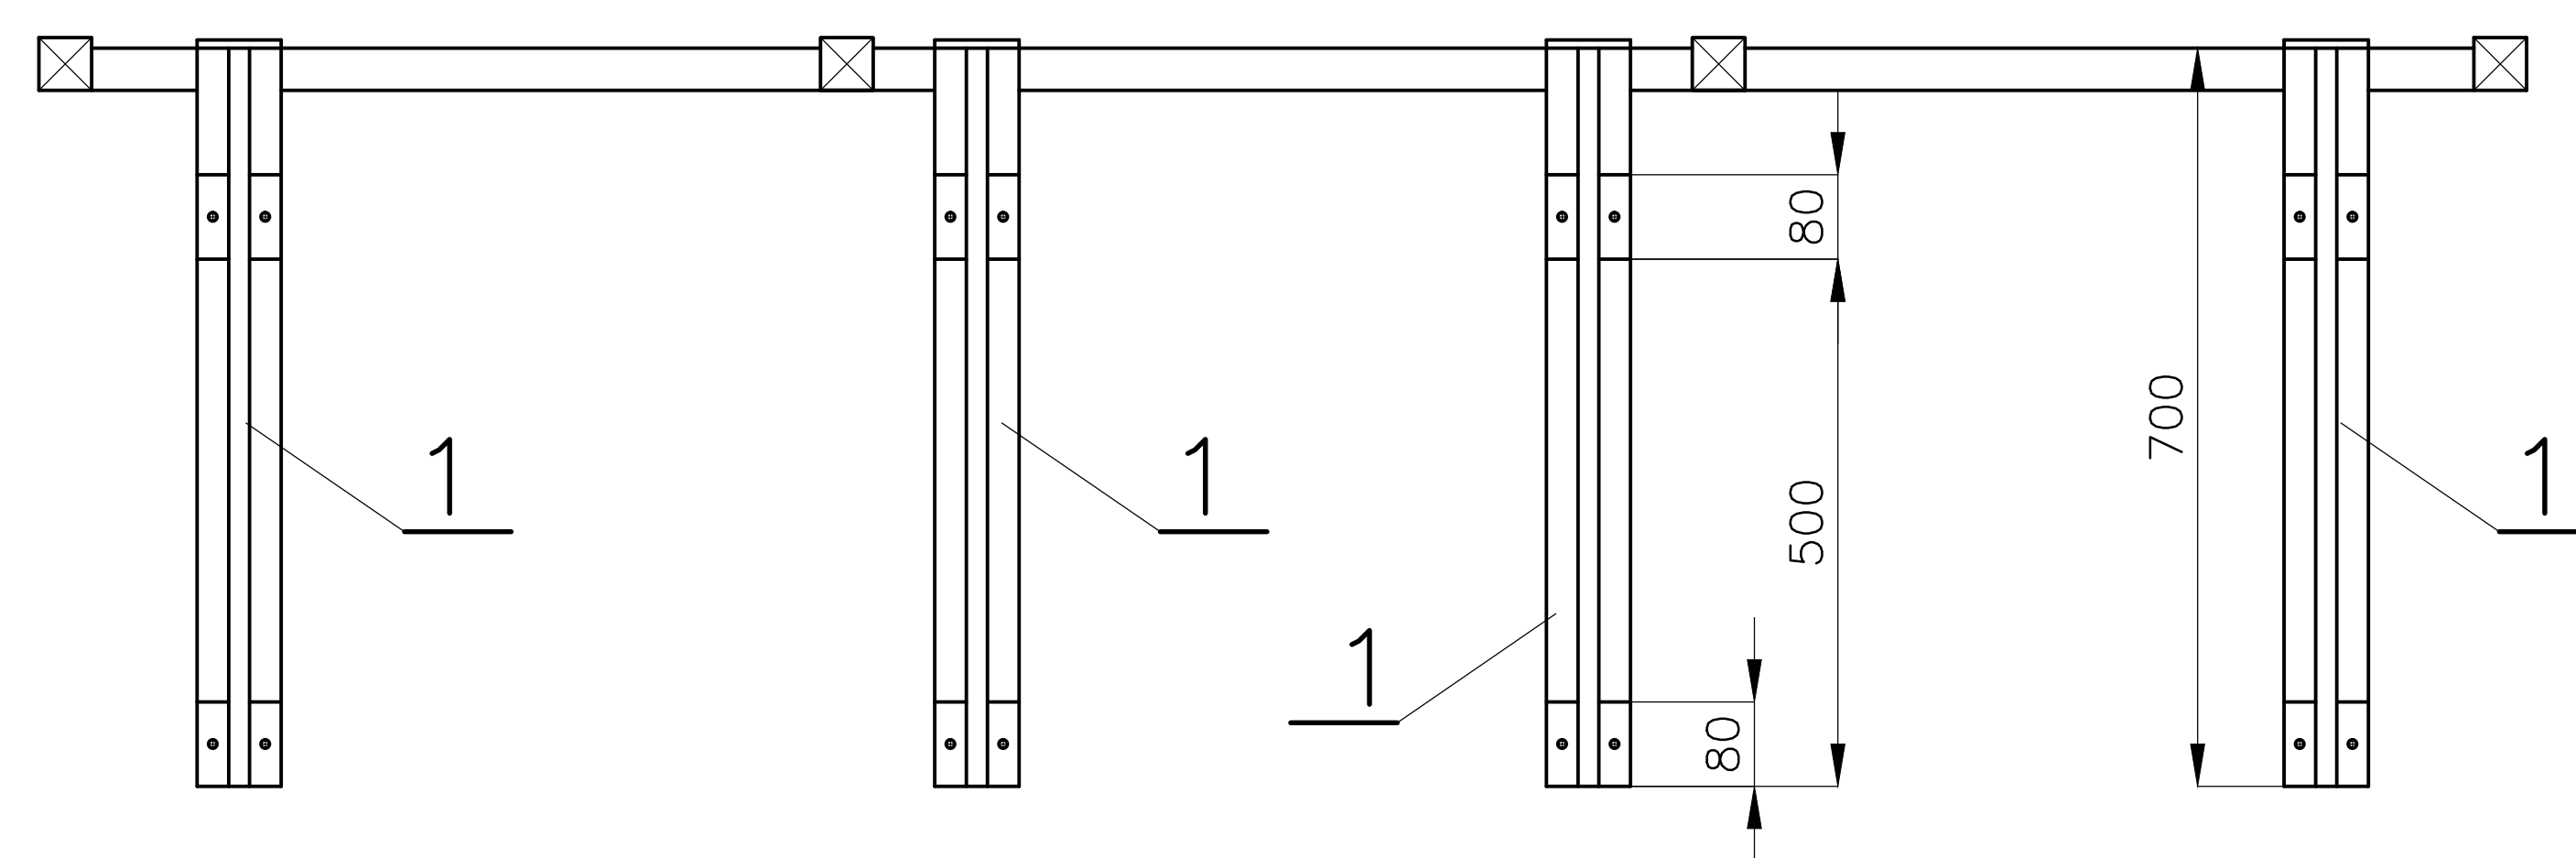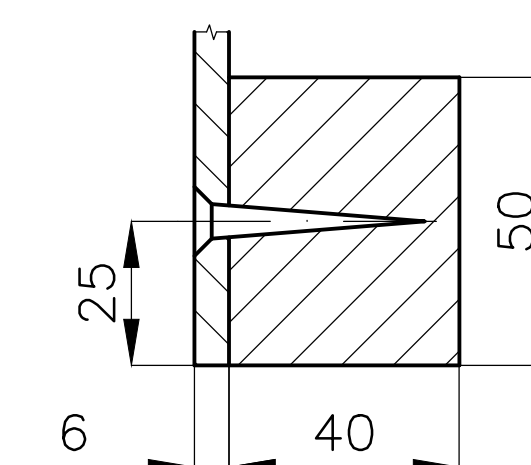


1 - KONZOLA RÁMU STĚNY, Č.V. P-401

MATERIÁL: HRANOL „SM“, 50x50, 50x40, 100x40


POLOŽKA		MNOŽSTVÍ		1KS	VYŠŠÍ SESTAVA
AKCE		MĚŘITKO 1:10	DATUM 17.10.2017		
HROTOVICE		OBSAH			P-207
		KOSTRA STĚNY			C.V. P-301

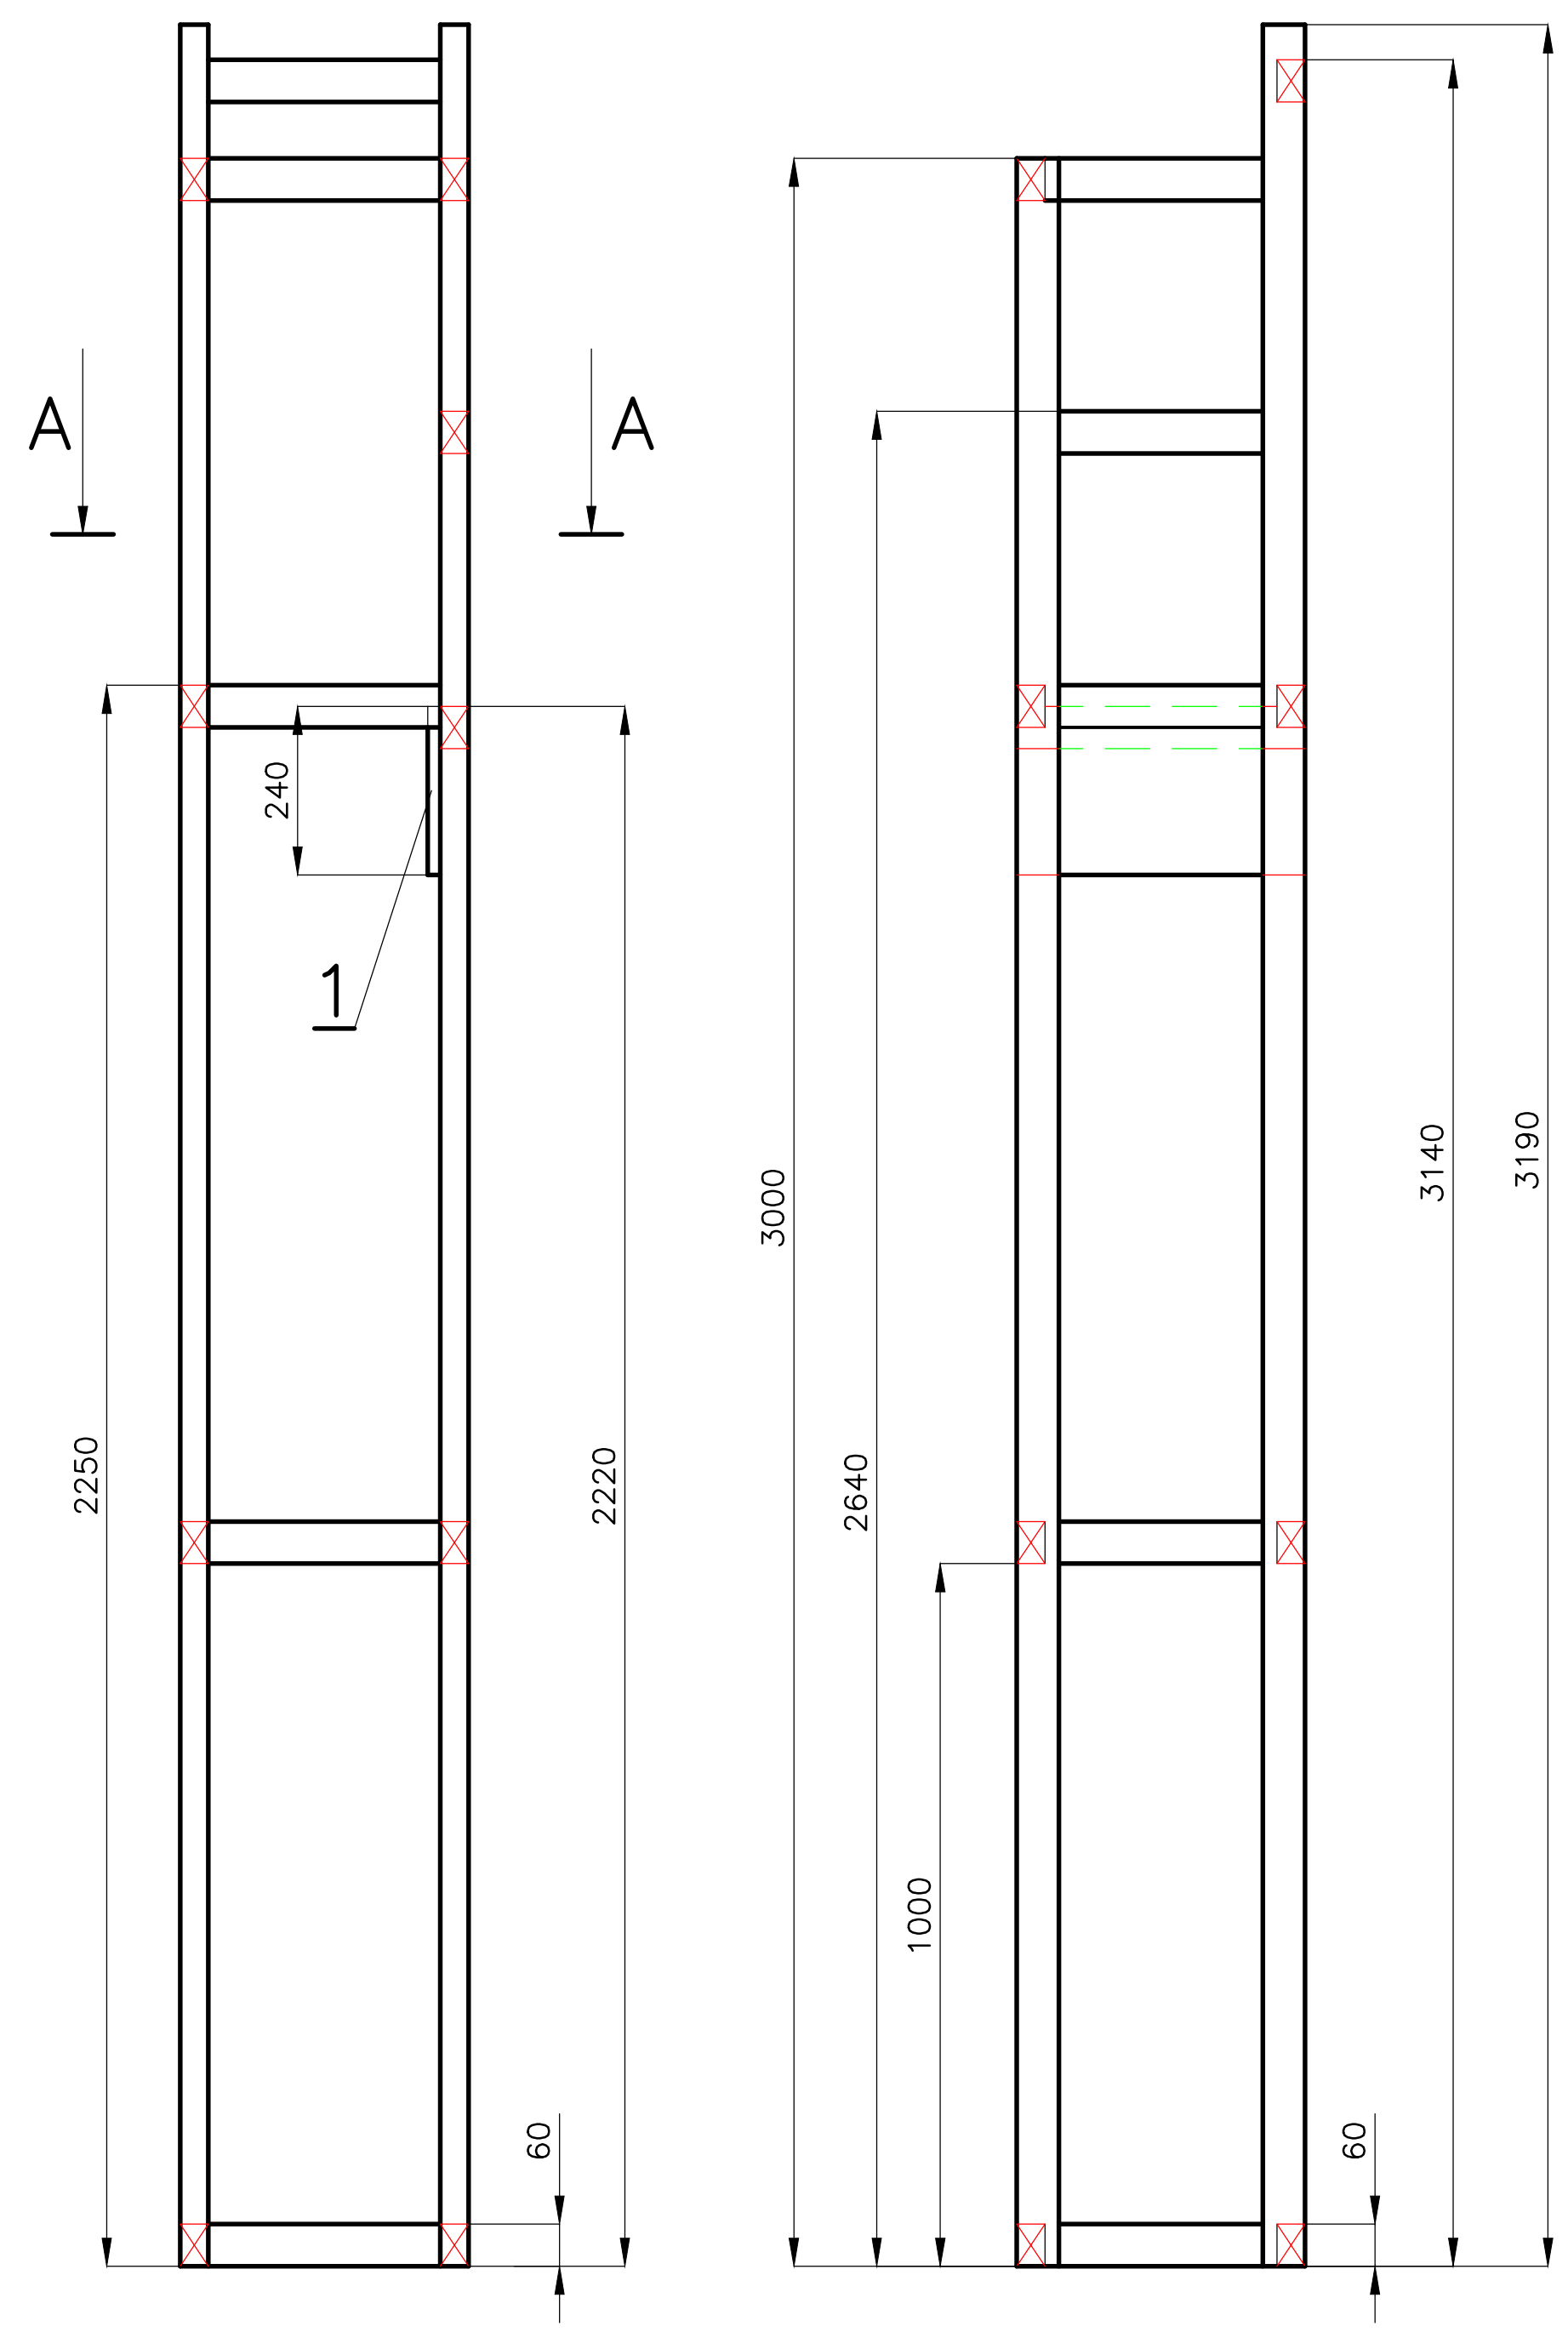


AXONOMETRIE

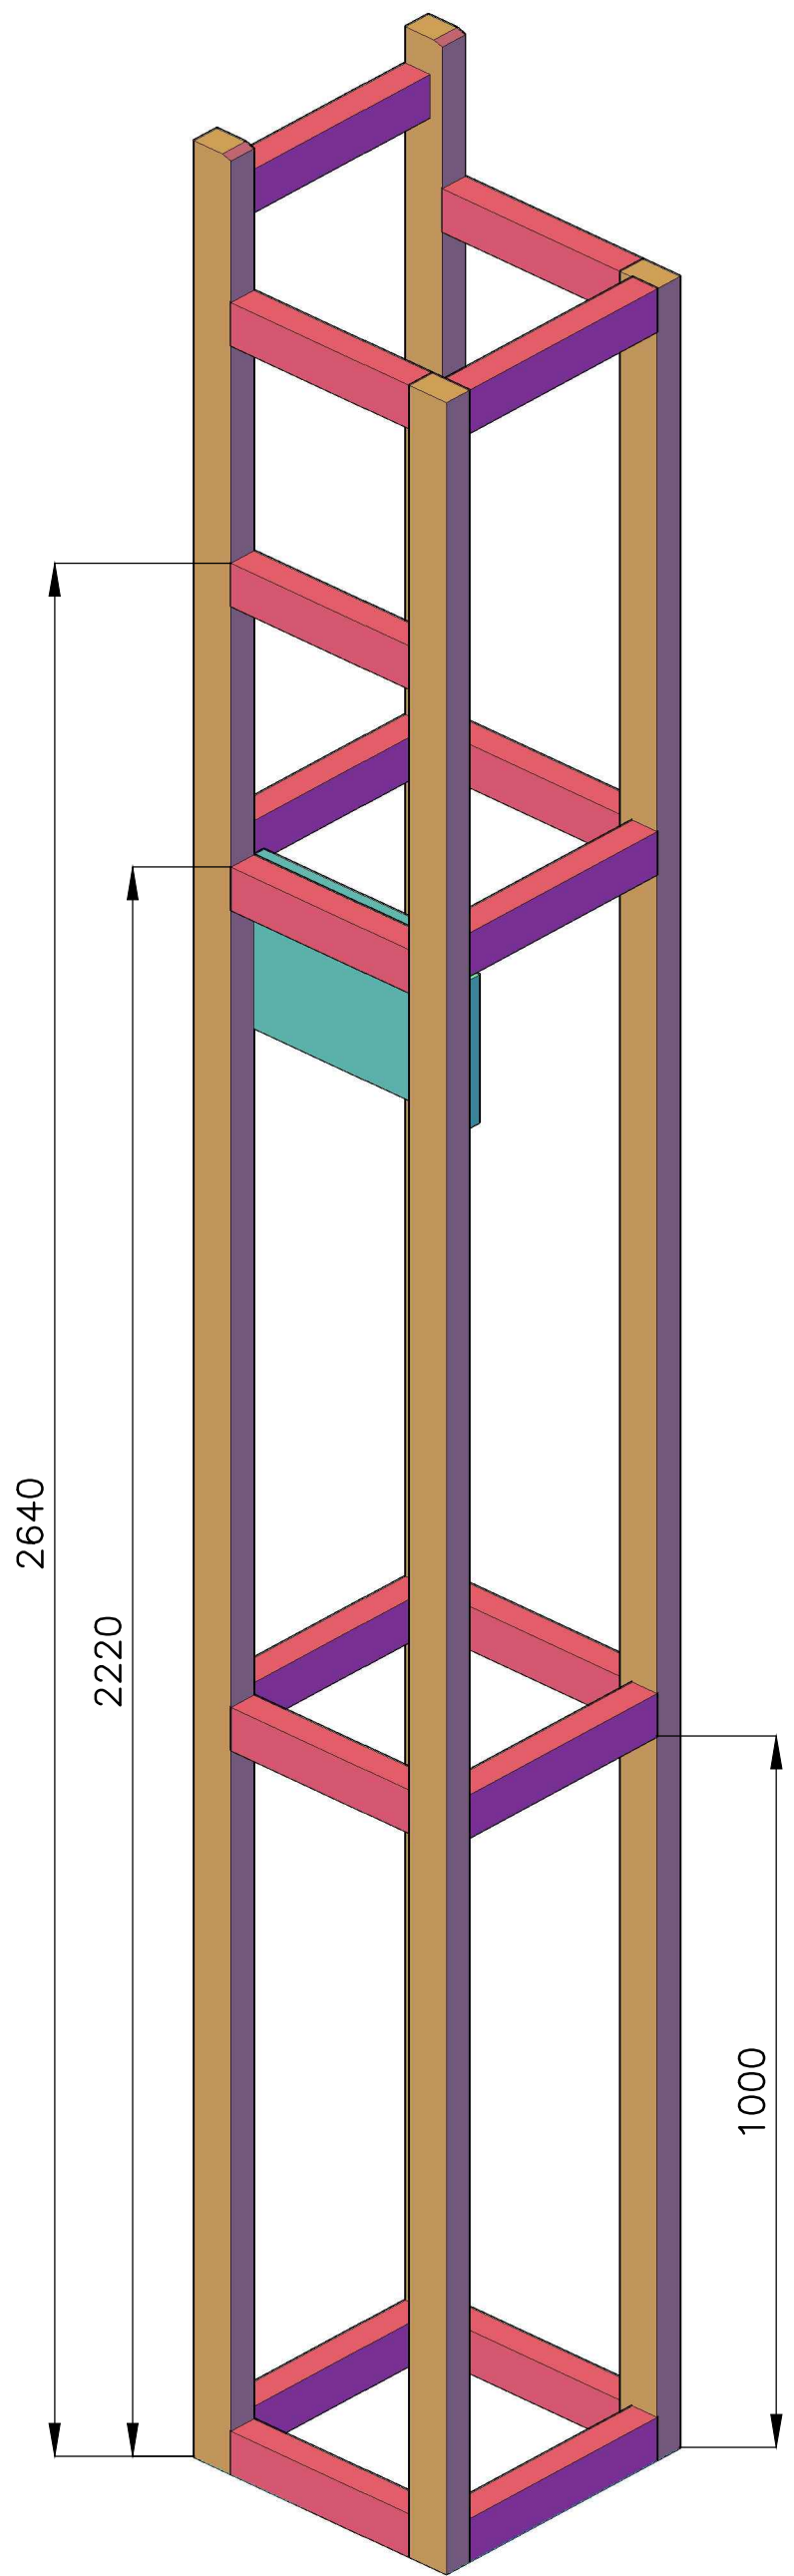


AXONOMETRIE

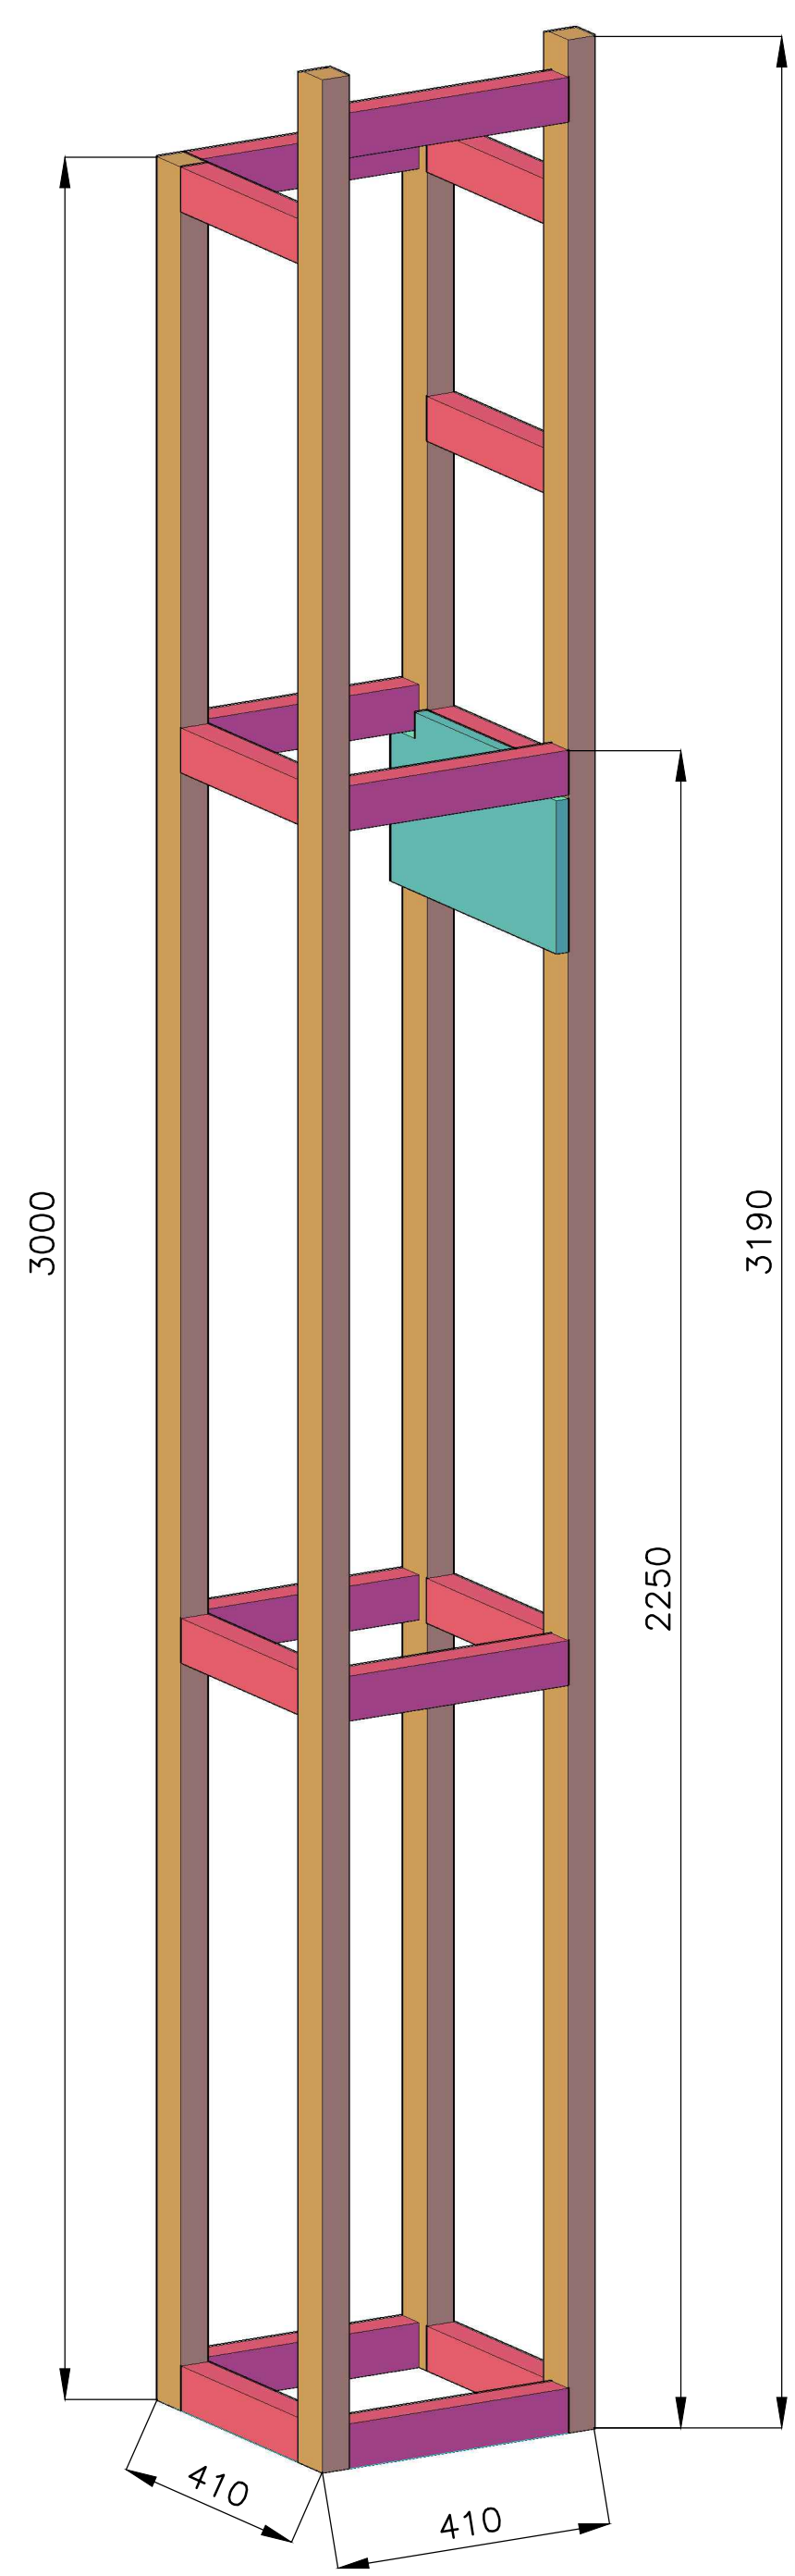

A-A
M1:5


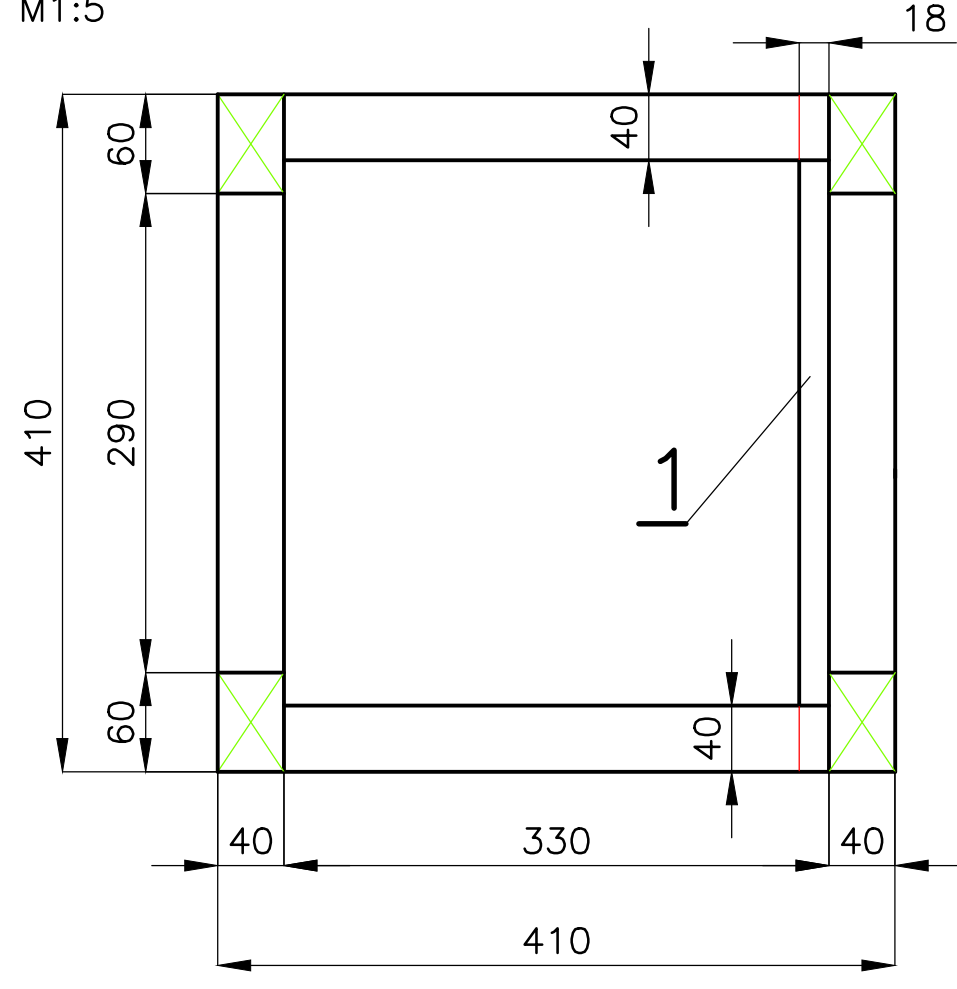


1 PODPĚRA
M1:5

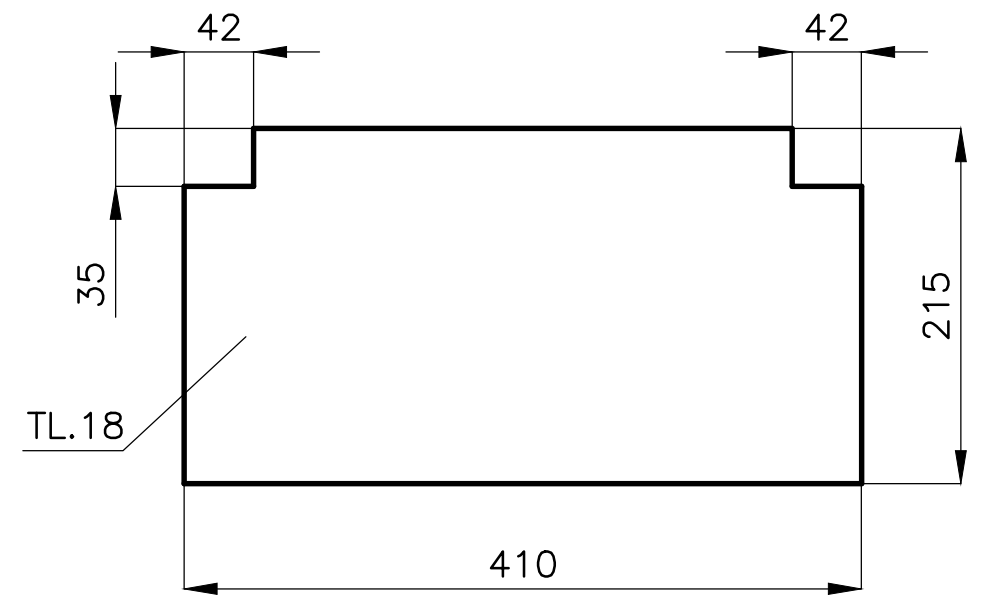


MATERIÁL: HRANOL „KVH,, 40/60, „DTD,, TL.18




ZHOTOVIL: Ing. PELANT Václav	POLOŽKA	MNOŽSTVÍ 1KS
AKCE HROTOVICE		
MĚŘÍTKO 1:10	DATUM 29.10.2017	VÝŠŠÍ SESTAVA
OBSAH KOSTRA SLOUPU „B,,		P-215
		Č.v. P-302

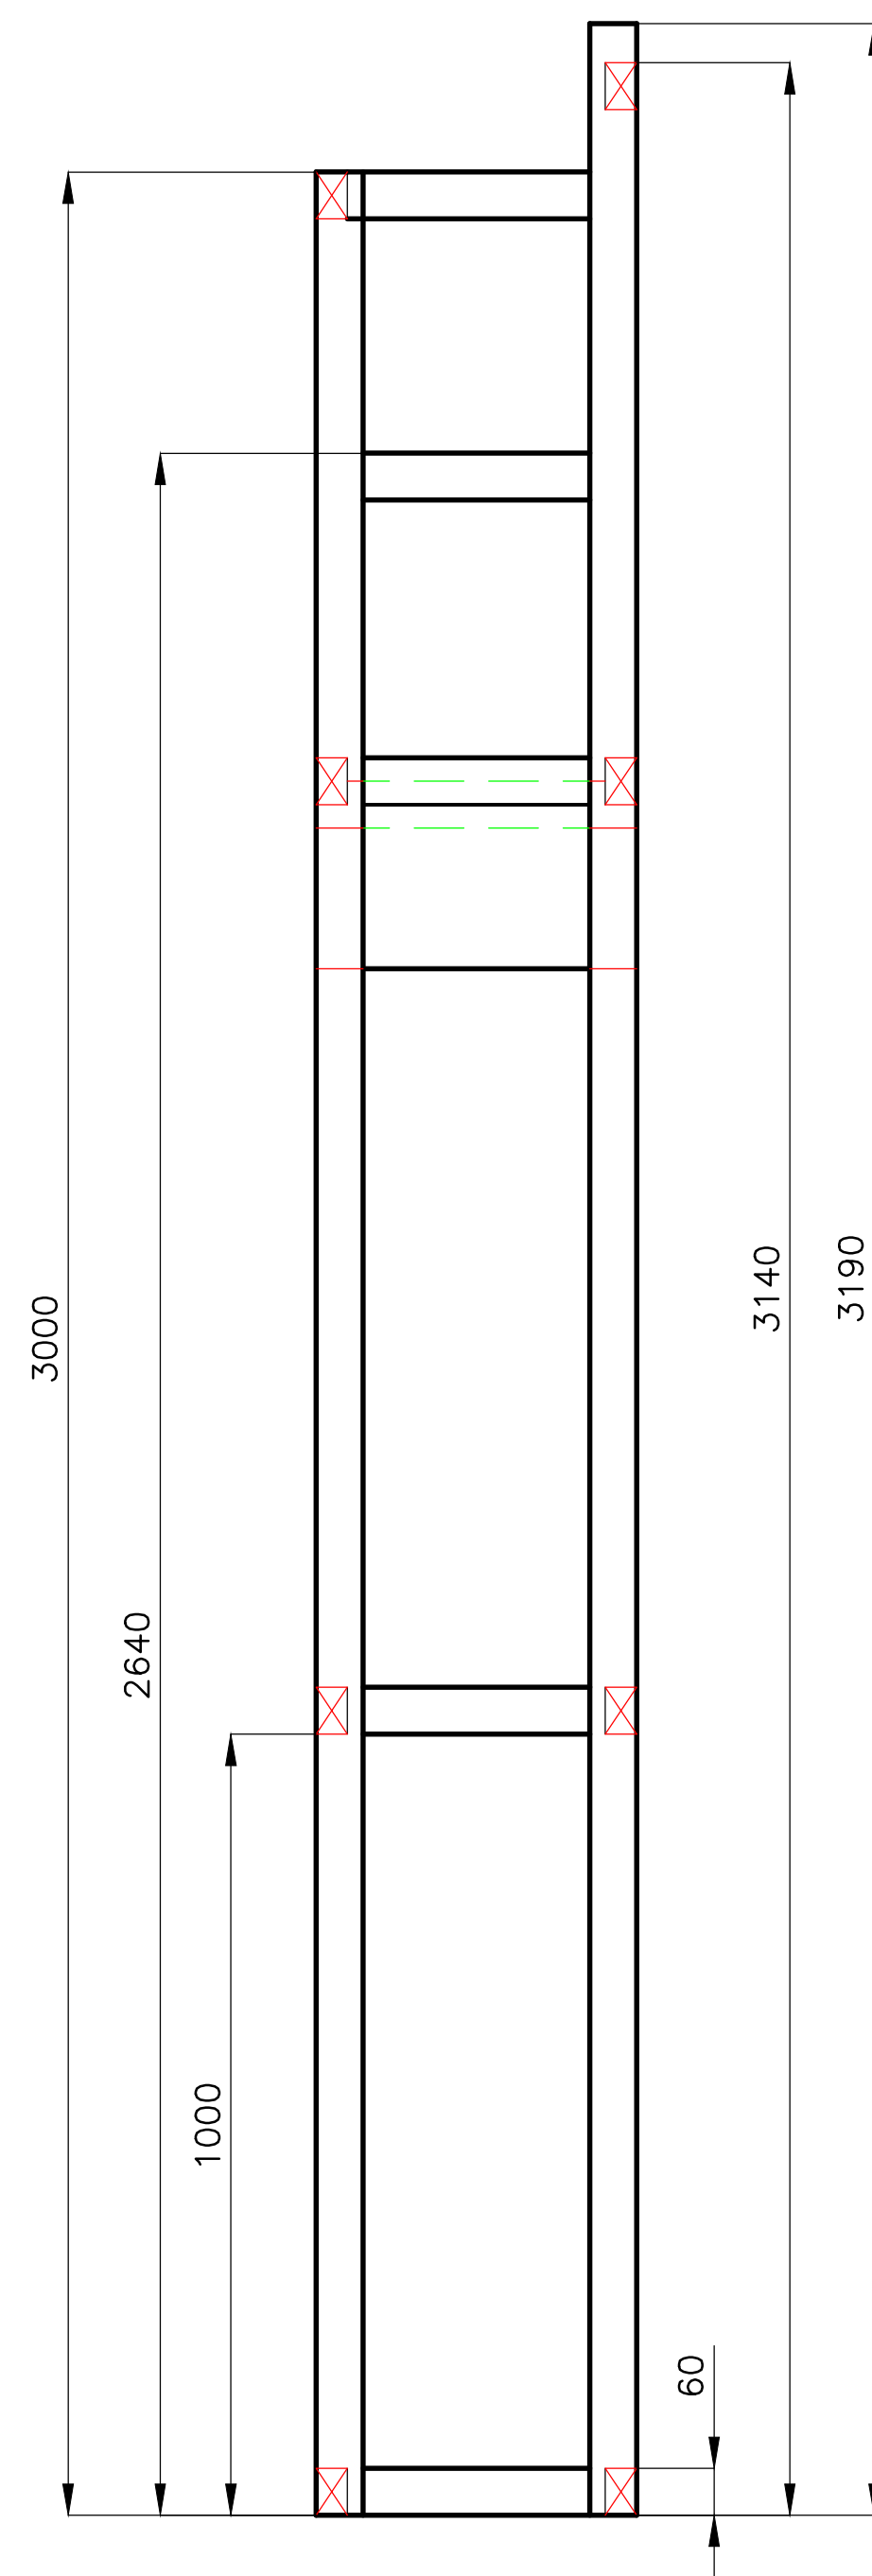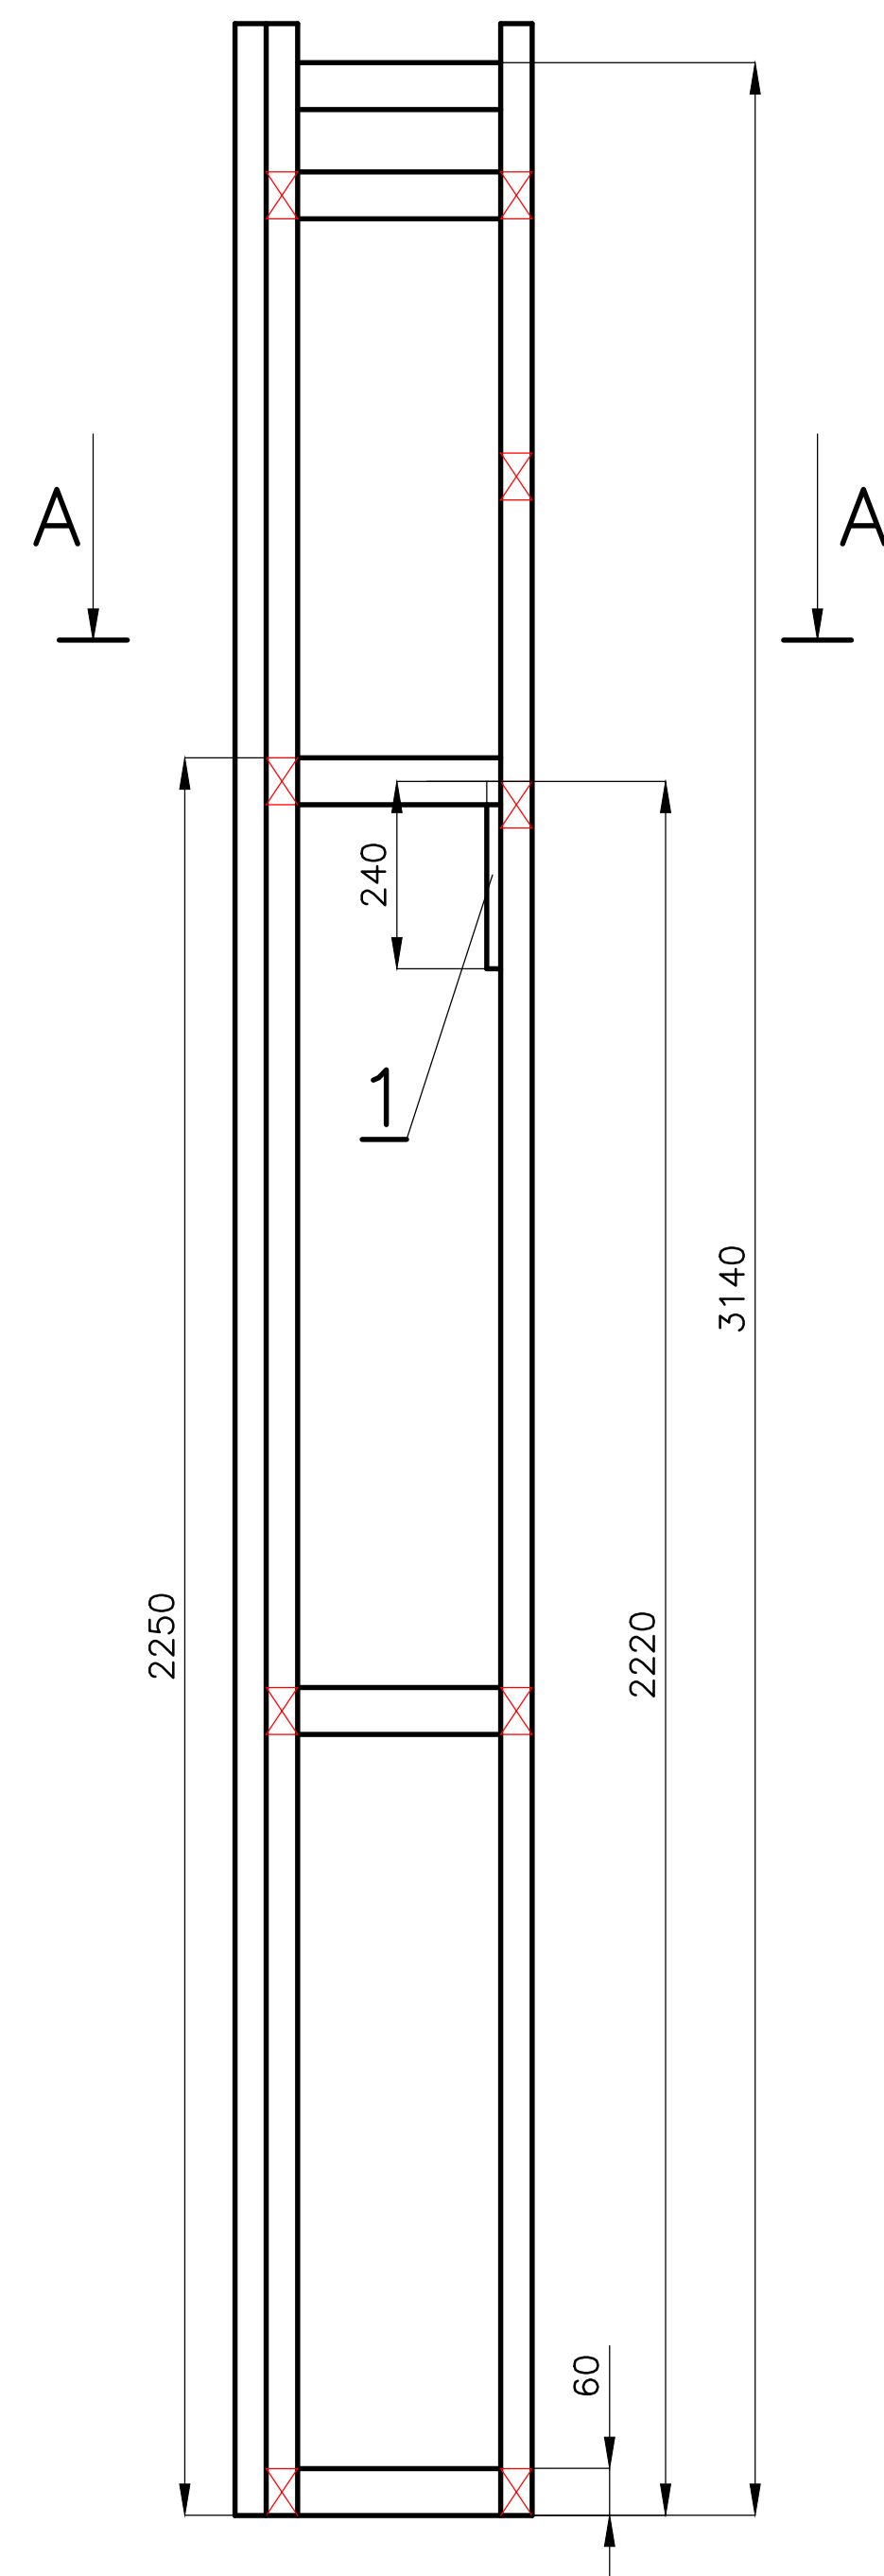

AXONOMETRIE


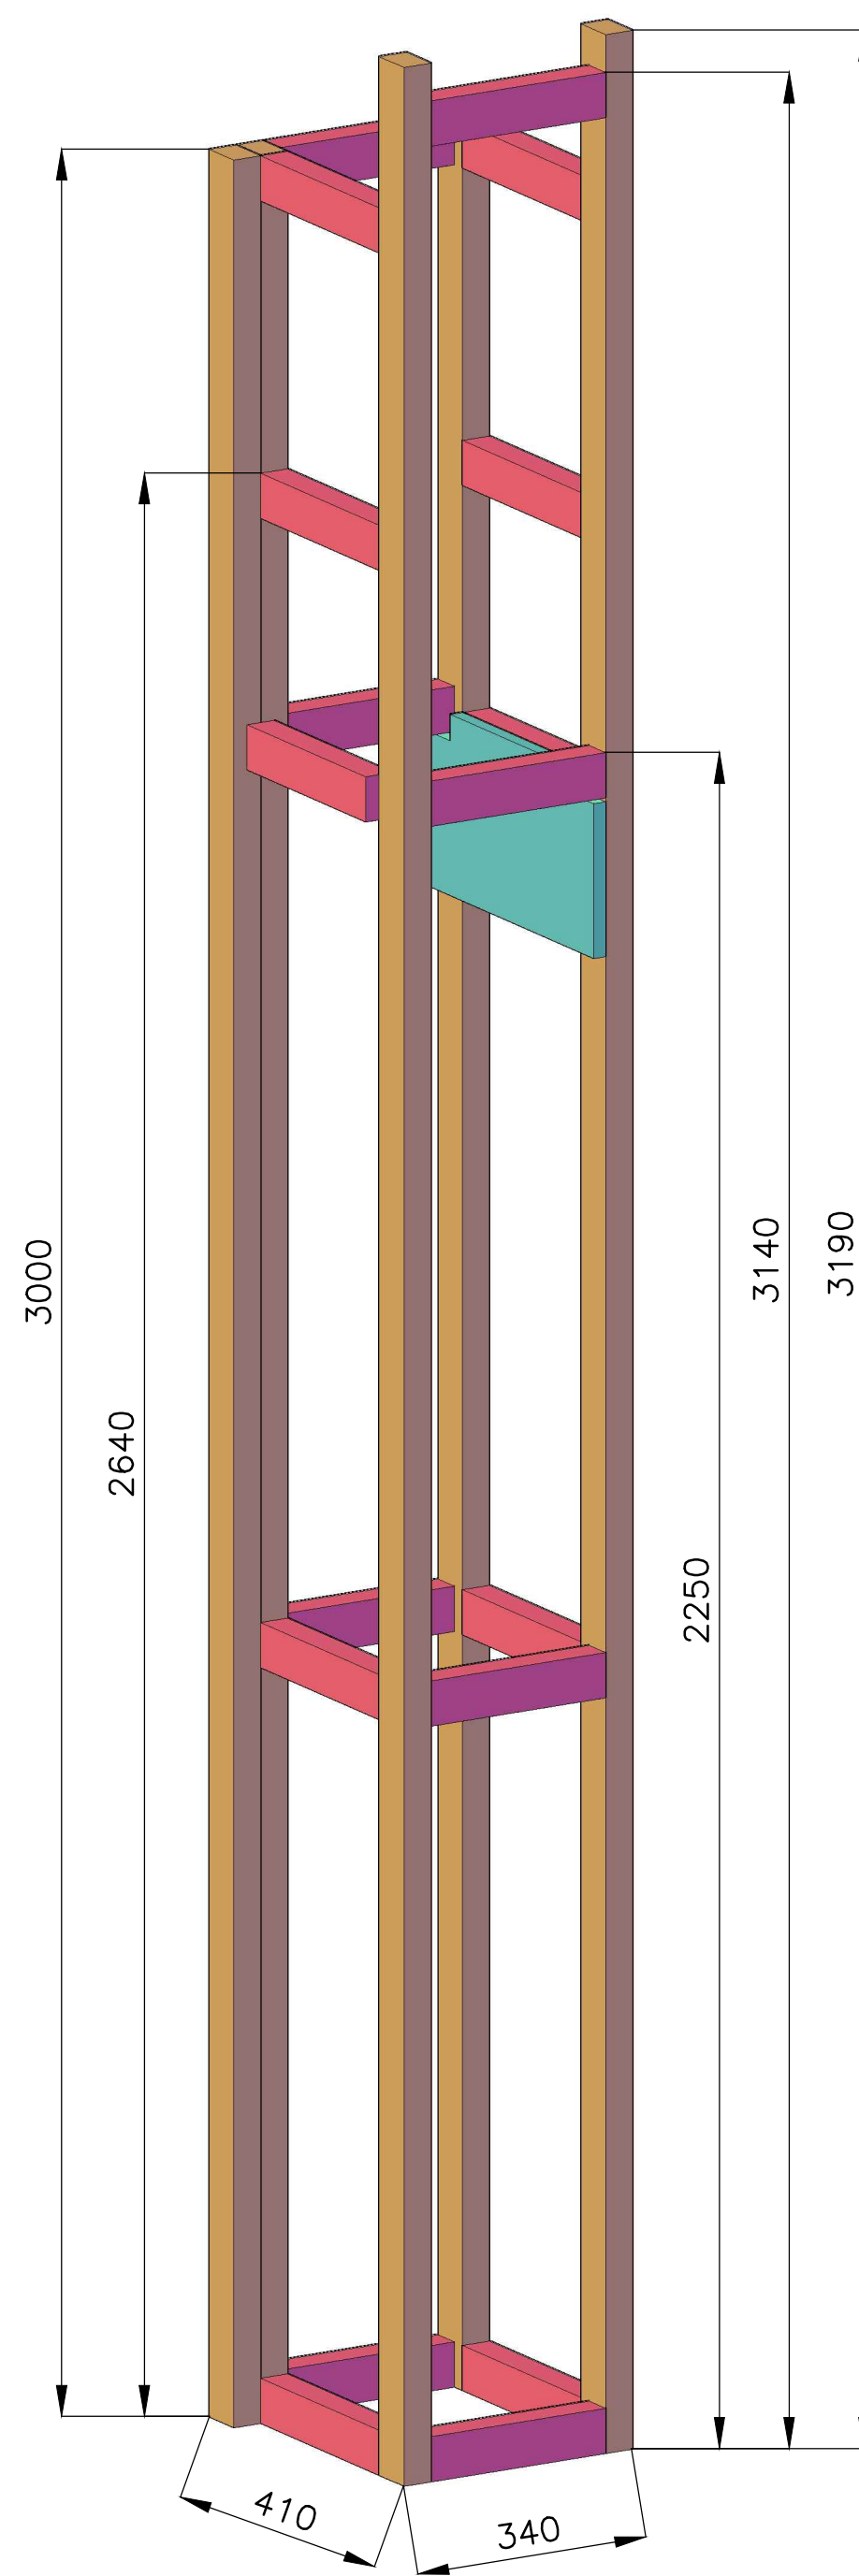


AXONOMETRIE

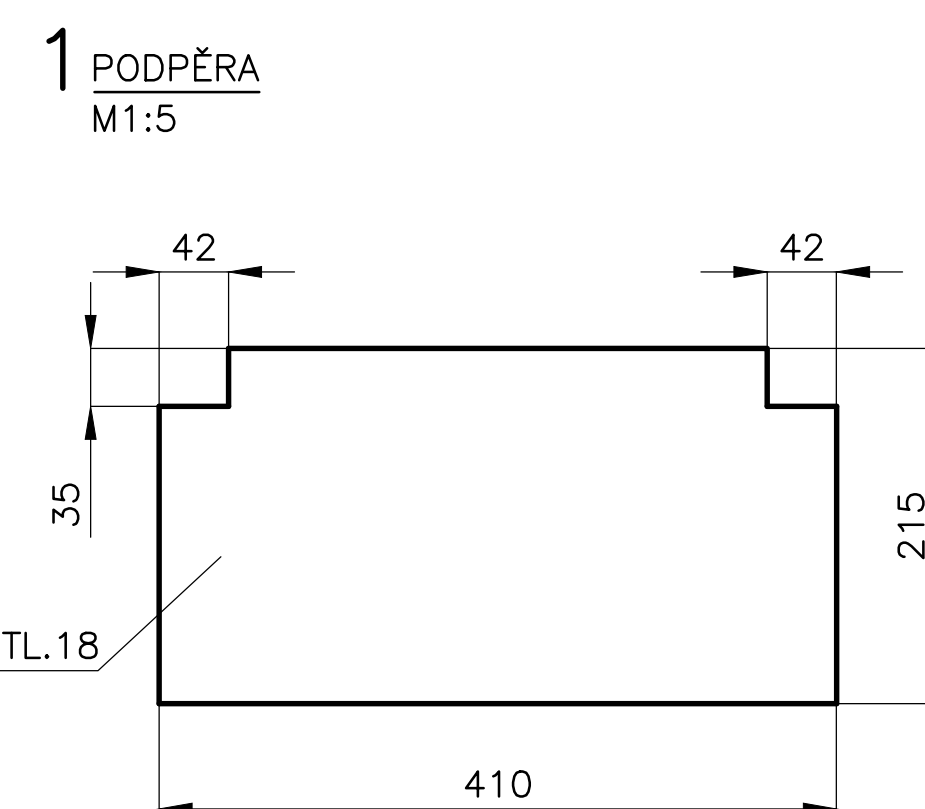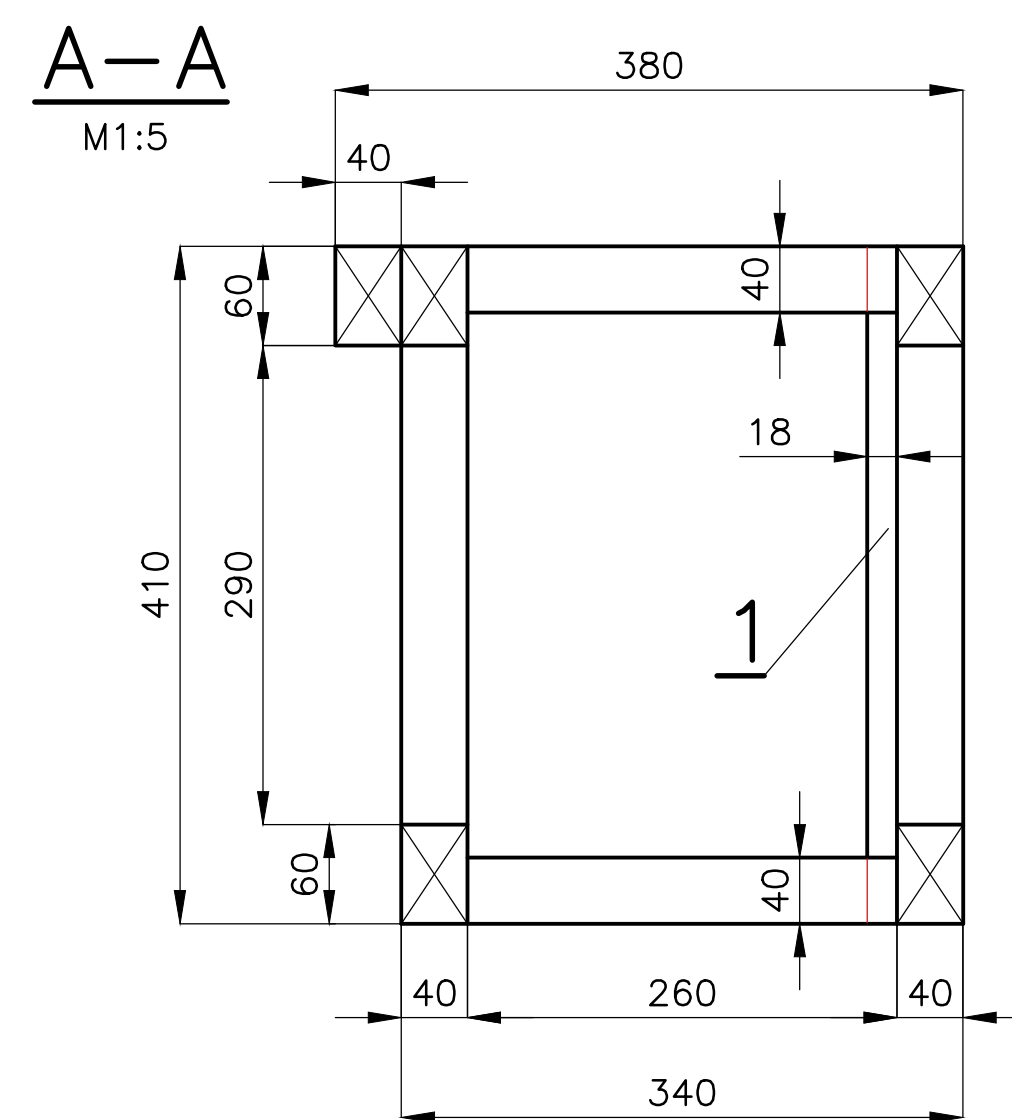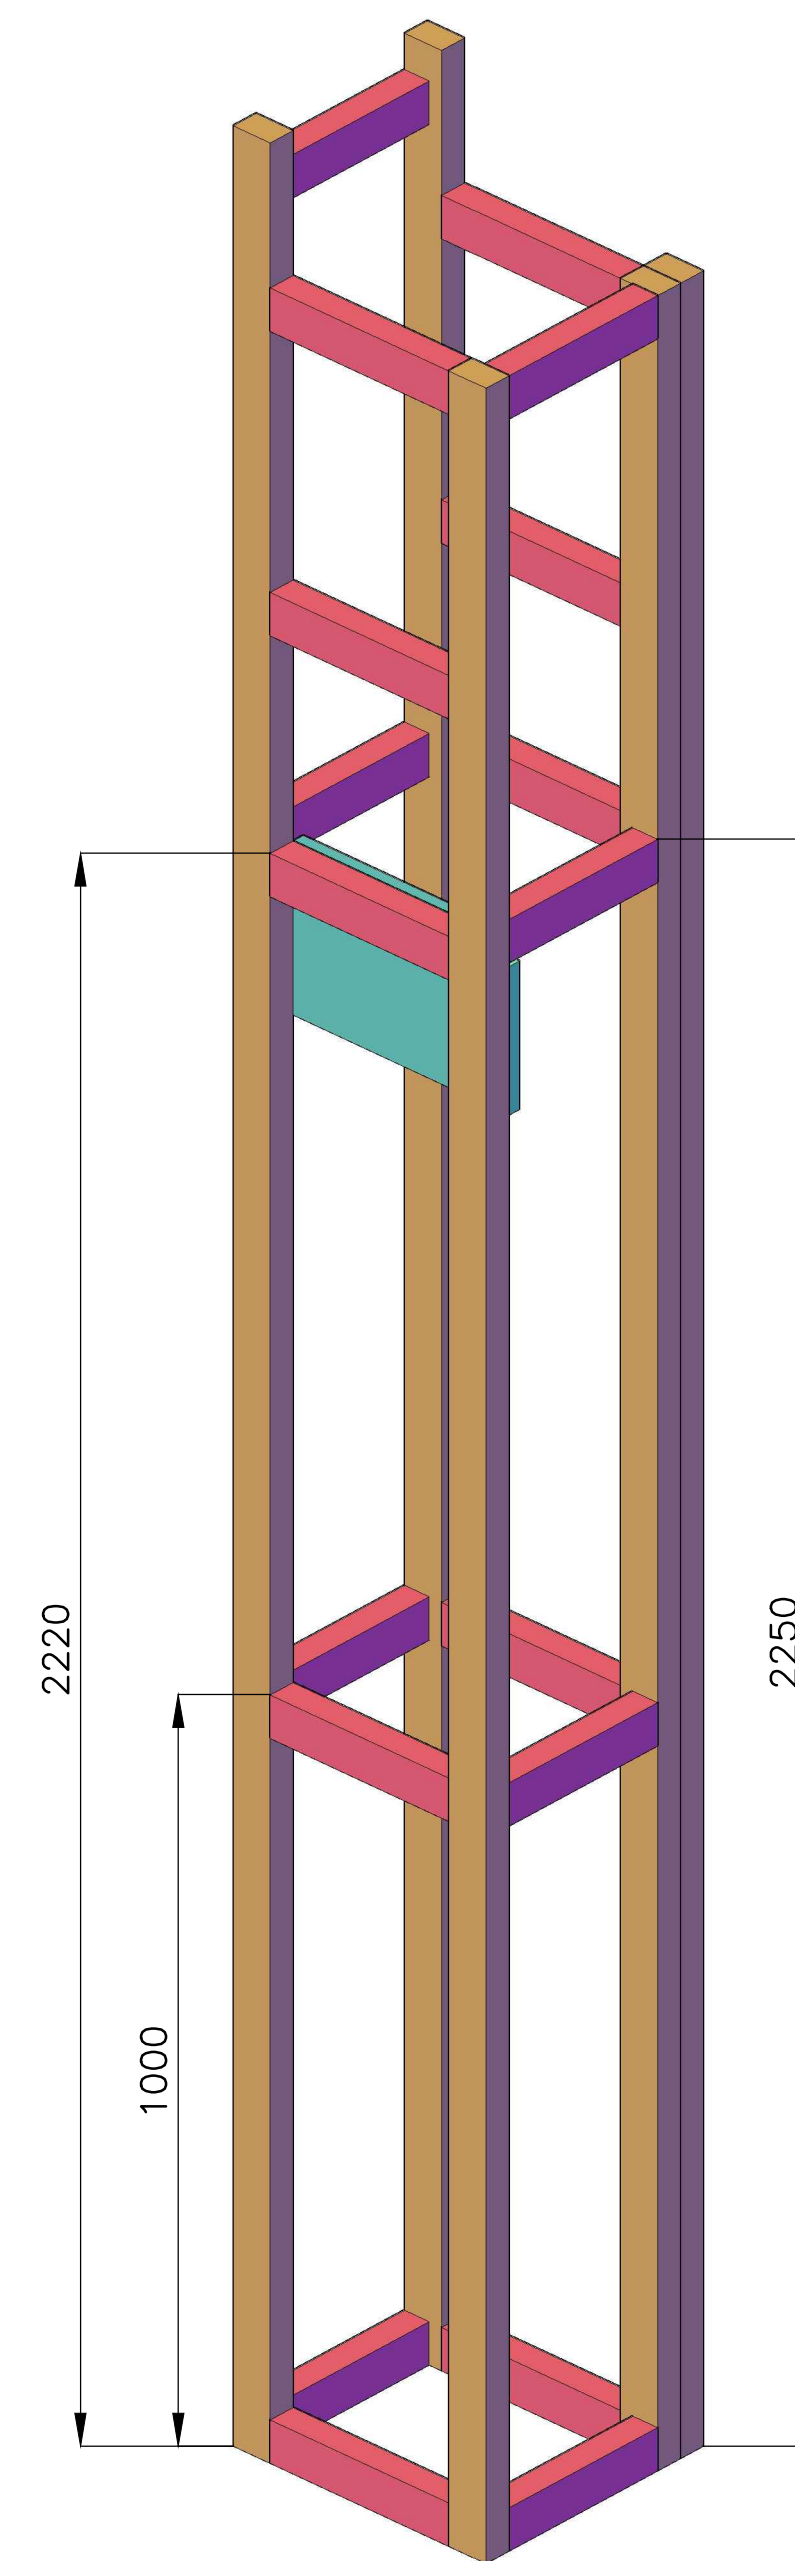



MATERIÁL: HRANOL „KVH,, 40/60, „DTD,, TL.18

ZHOTOVIL: Ing. PELANT Václav	POLOŽKA	MNOŽSTVÍ	1KS
AKCE			
HROTOVICE			
MĚŘÍTKO	1:10	DATUM	29.10.2017
OBSAH			
KOSTRA SLOUPU „C,,			
			VÝŠŠÍ SESTAVA
			P-217
			Č.V. P-303

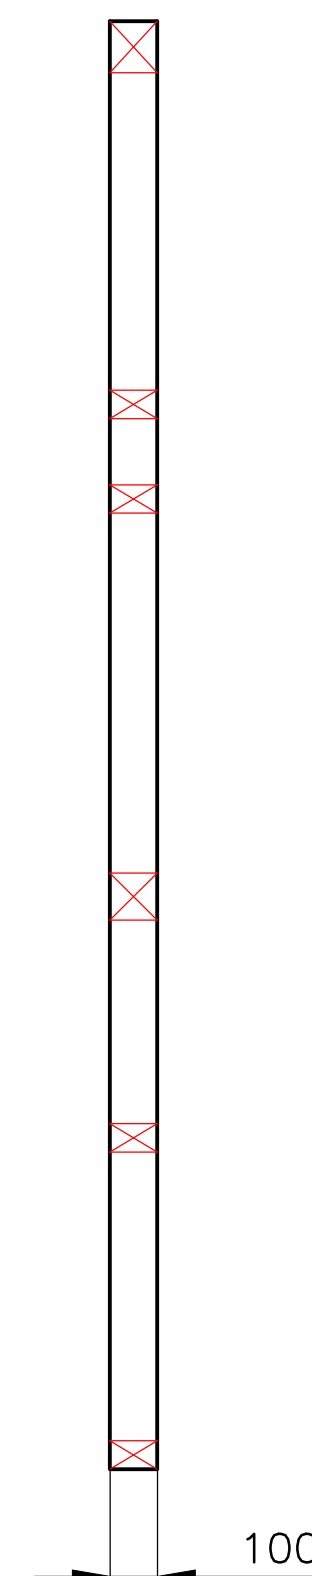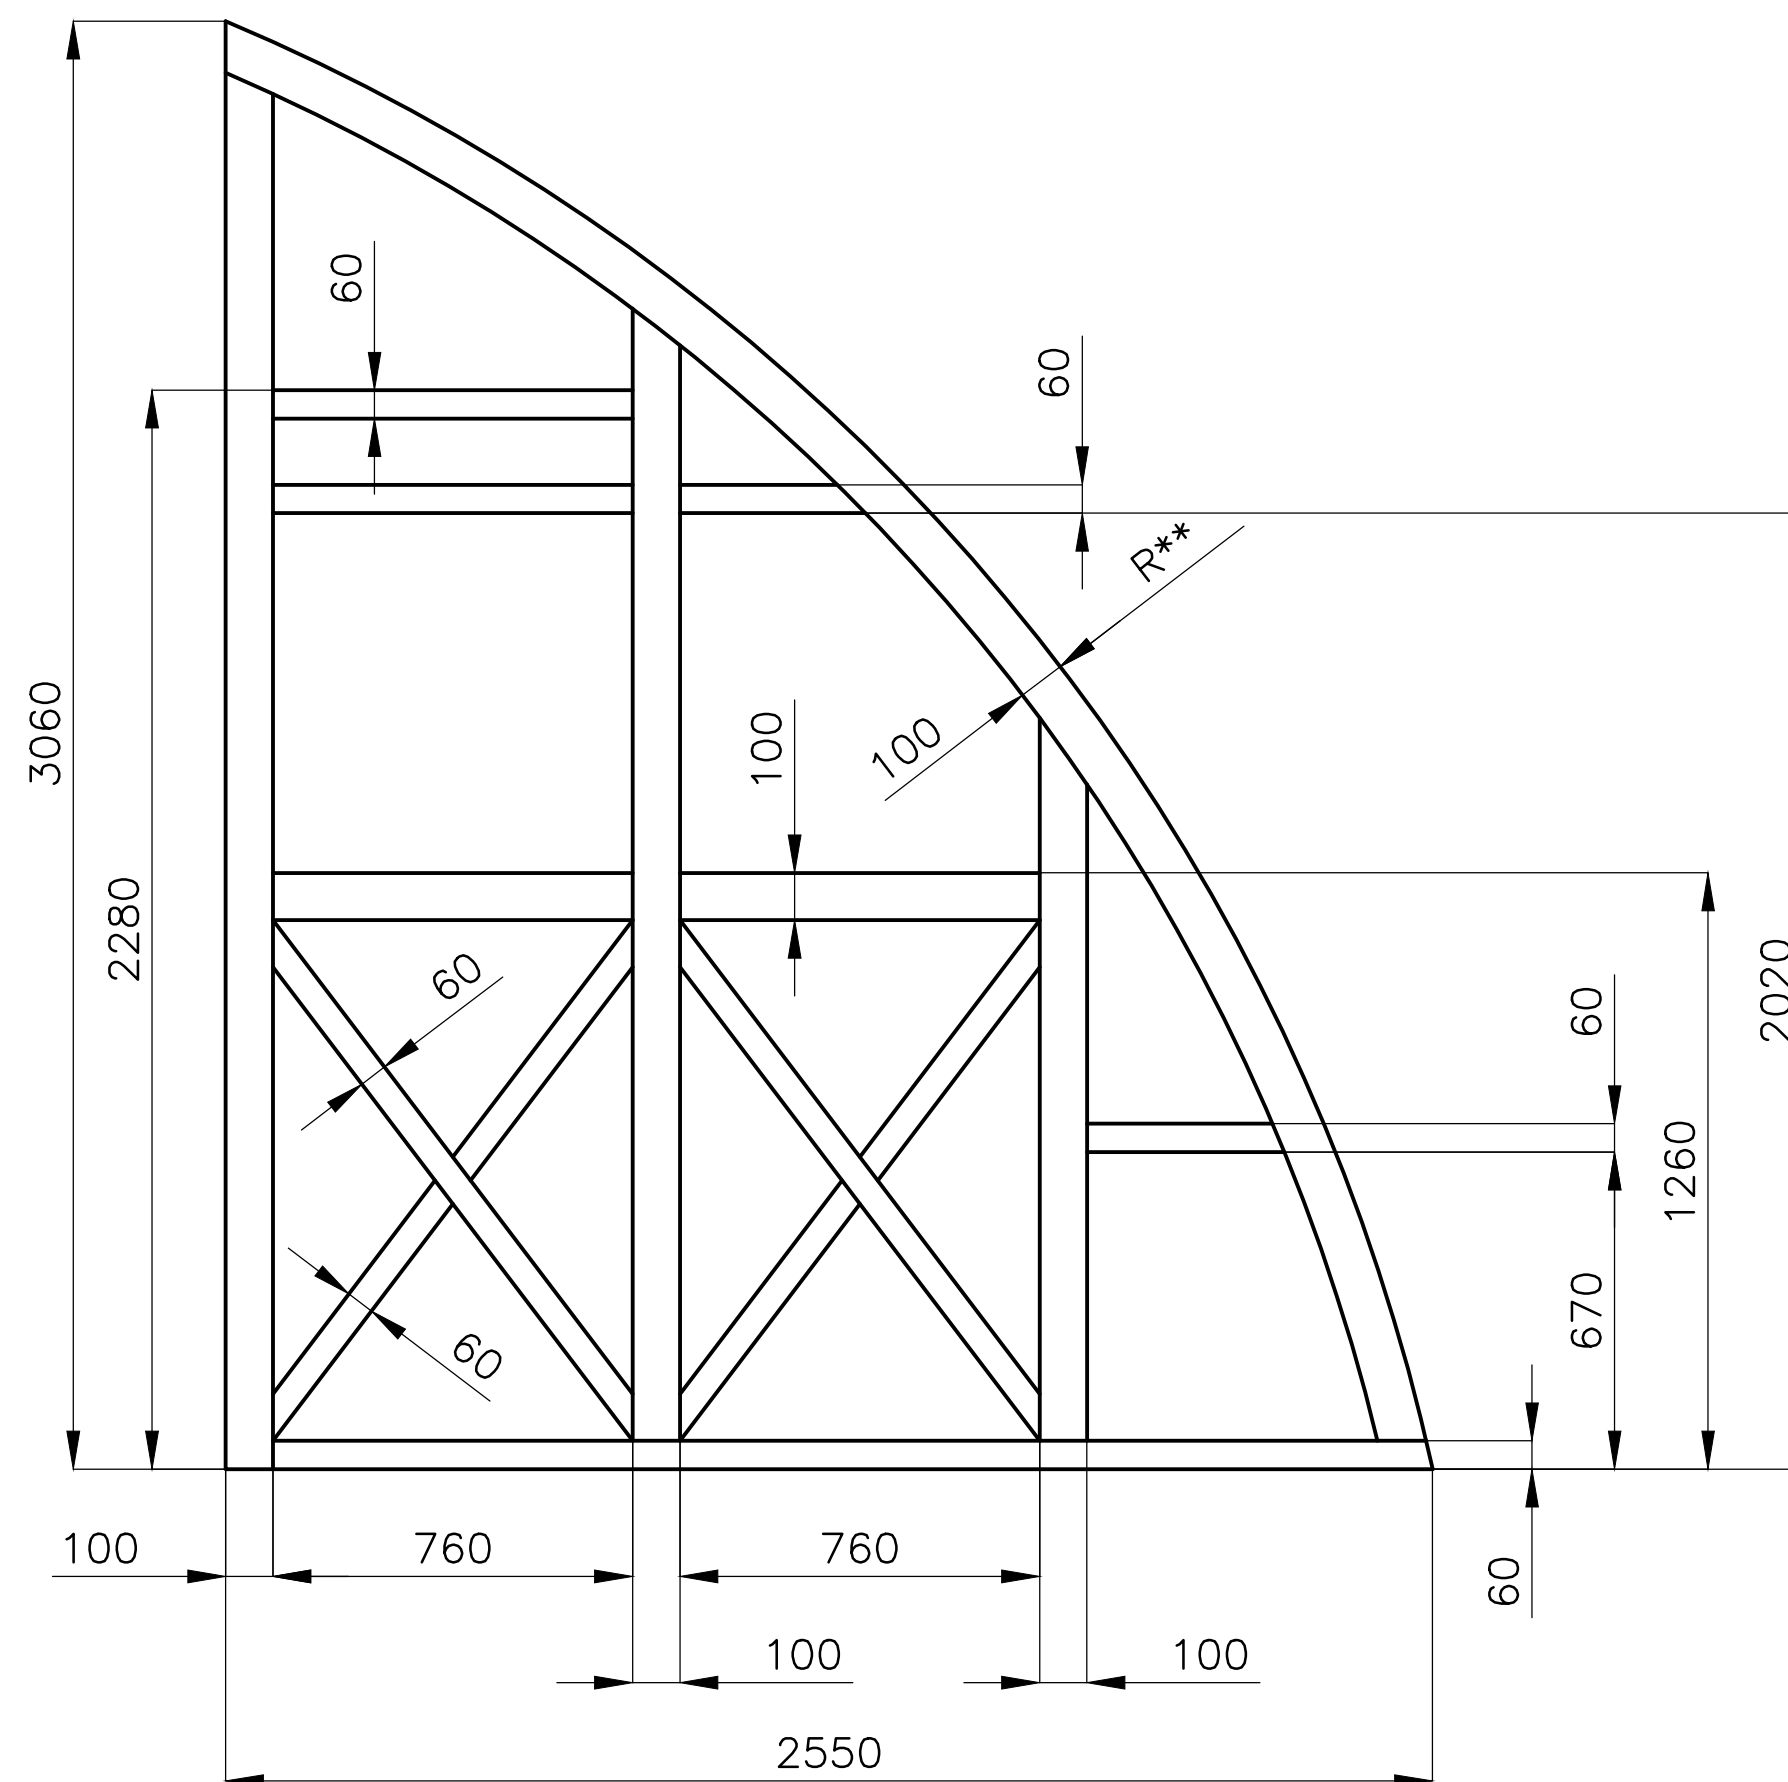

MATERIÁL: HRANOLY „KVH,, , ŘEZIVO „SM,, TL.20
 OVLOUK ZHOTOVIT LEPENÍM „SM,, DESEK TL.20
 PÚ – MOŘIT DLE DOHODY S ING.ARCH. E.MACHOLÁNOVOU

POLOŽKA	MNOŽSTVÍ		1KS	VYŠŠÍ SESTAVA		
AKCE	MĚŘITKO	1:20	DATUM		30.10.2017	
HROTOVICE – DOLNÍK		OBSAH			P-219	
		KOSTRA BOČNÍ STĚNY			Č.v. P-304	

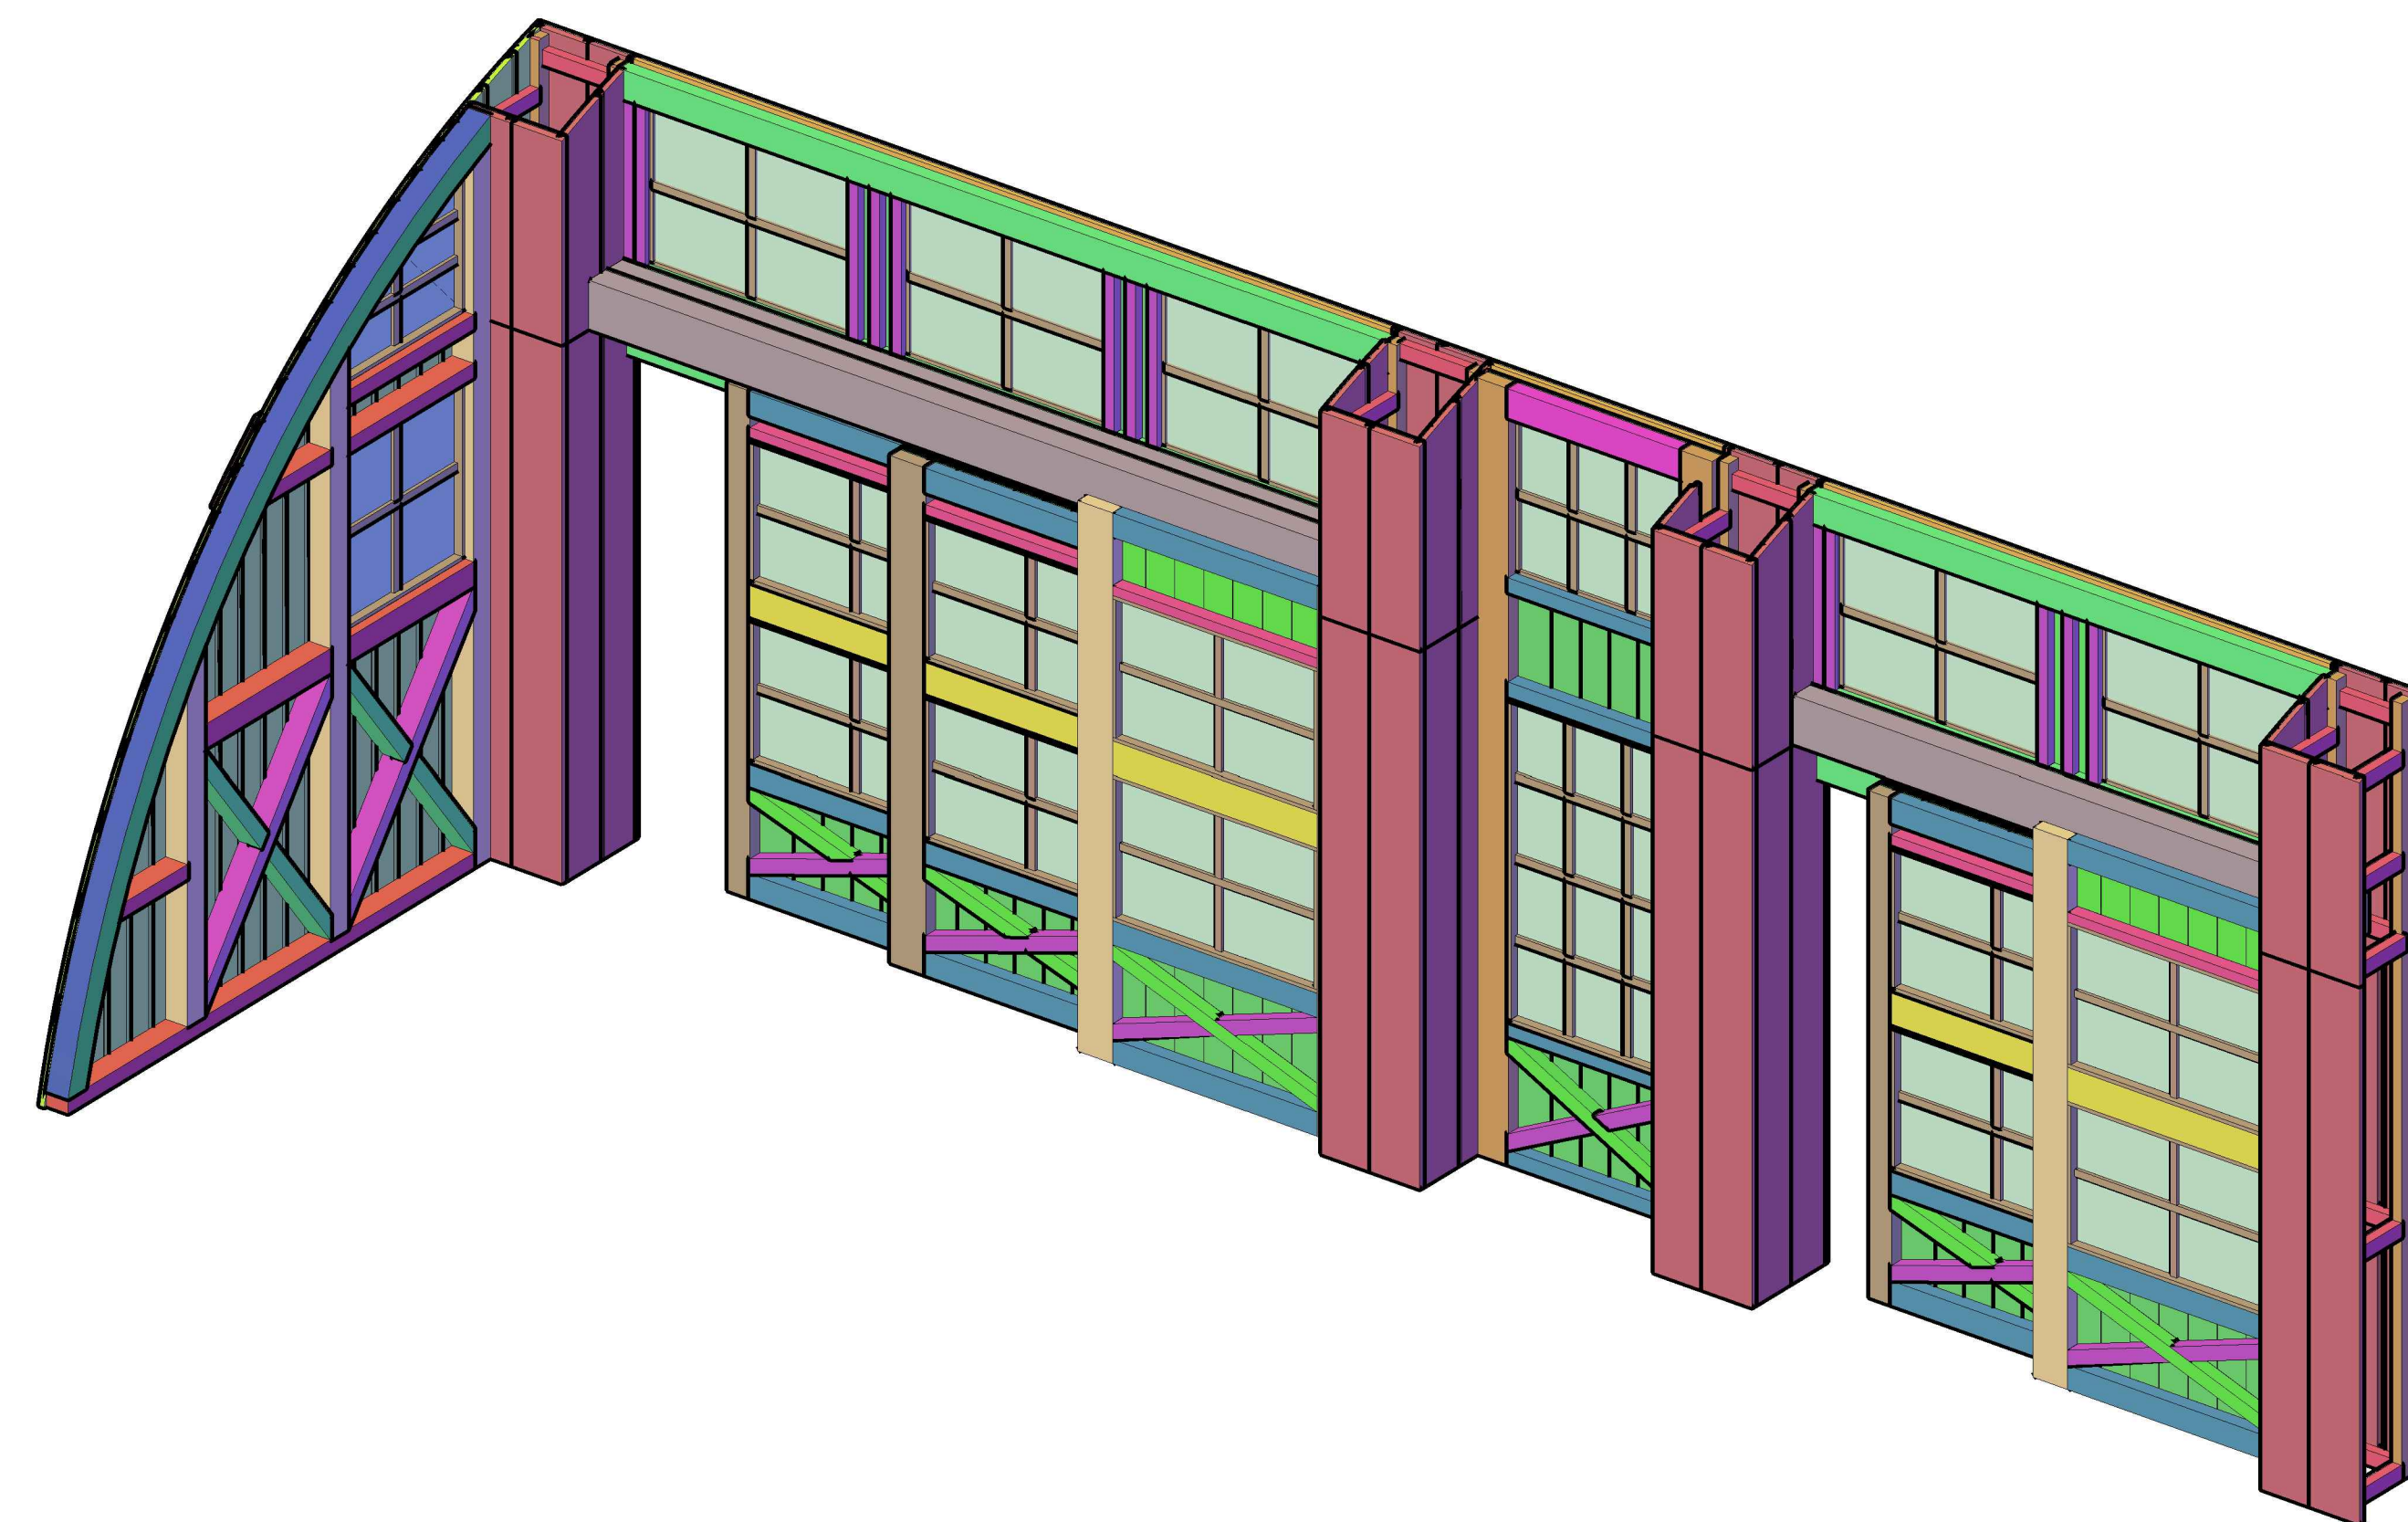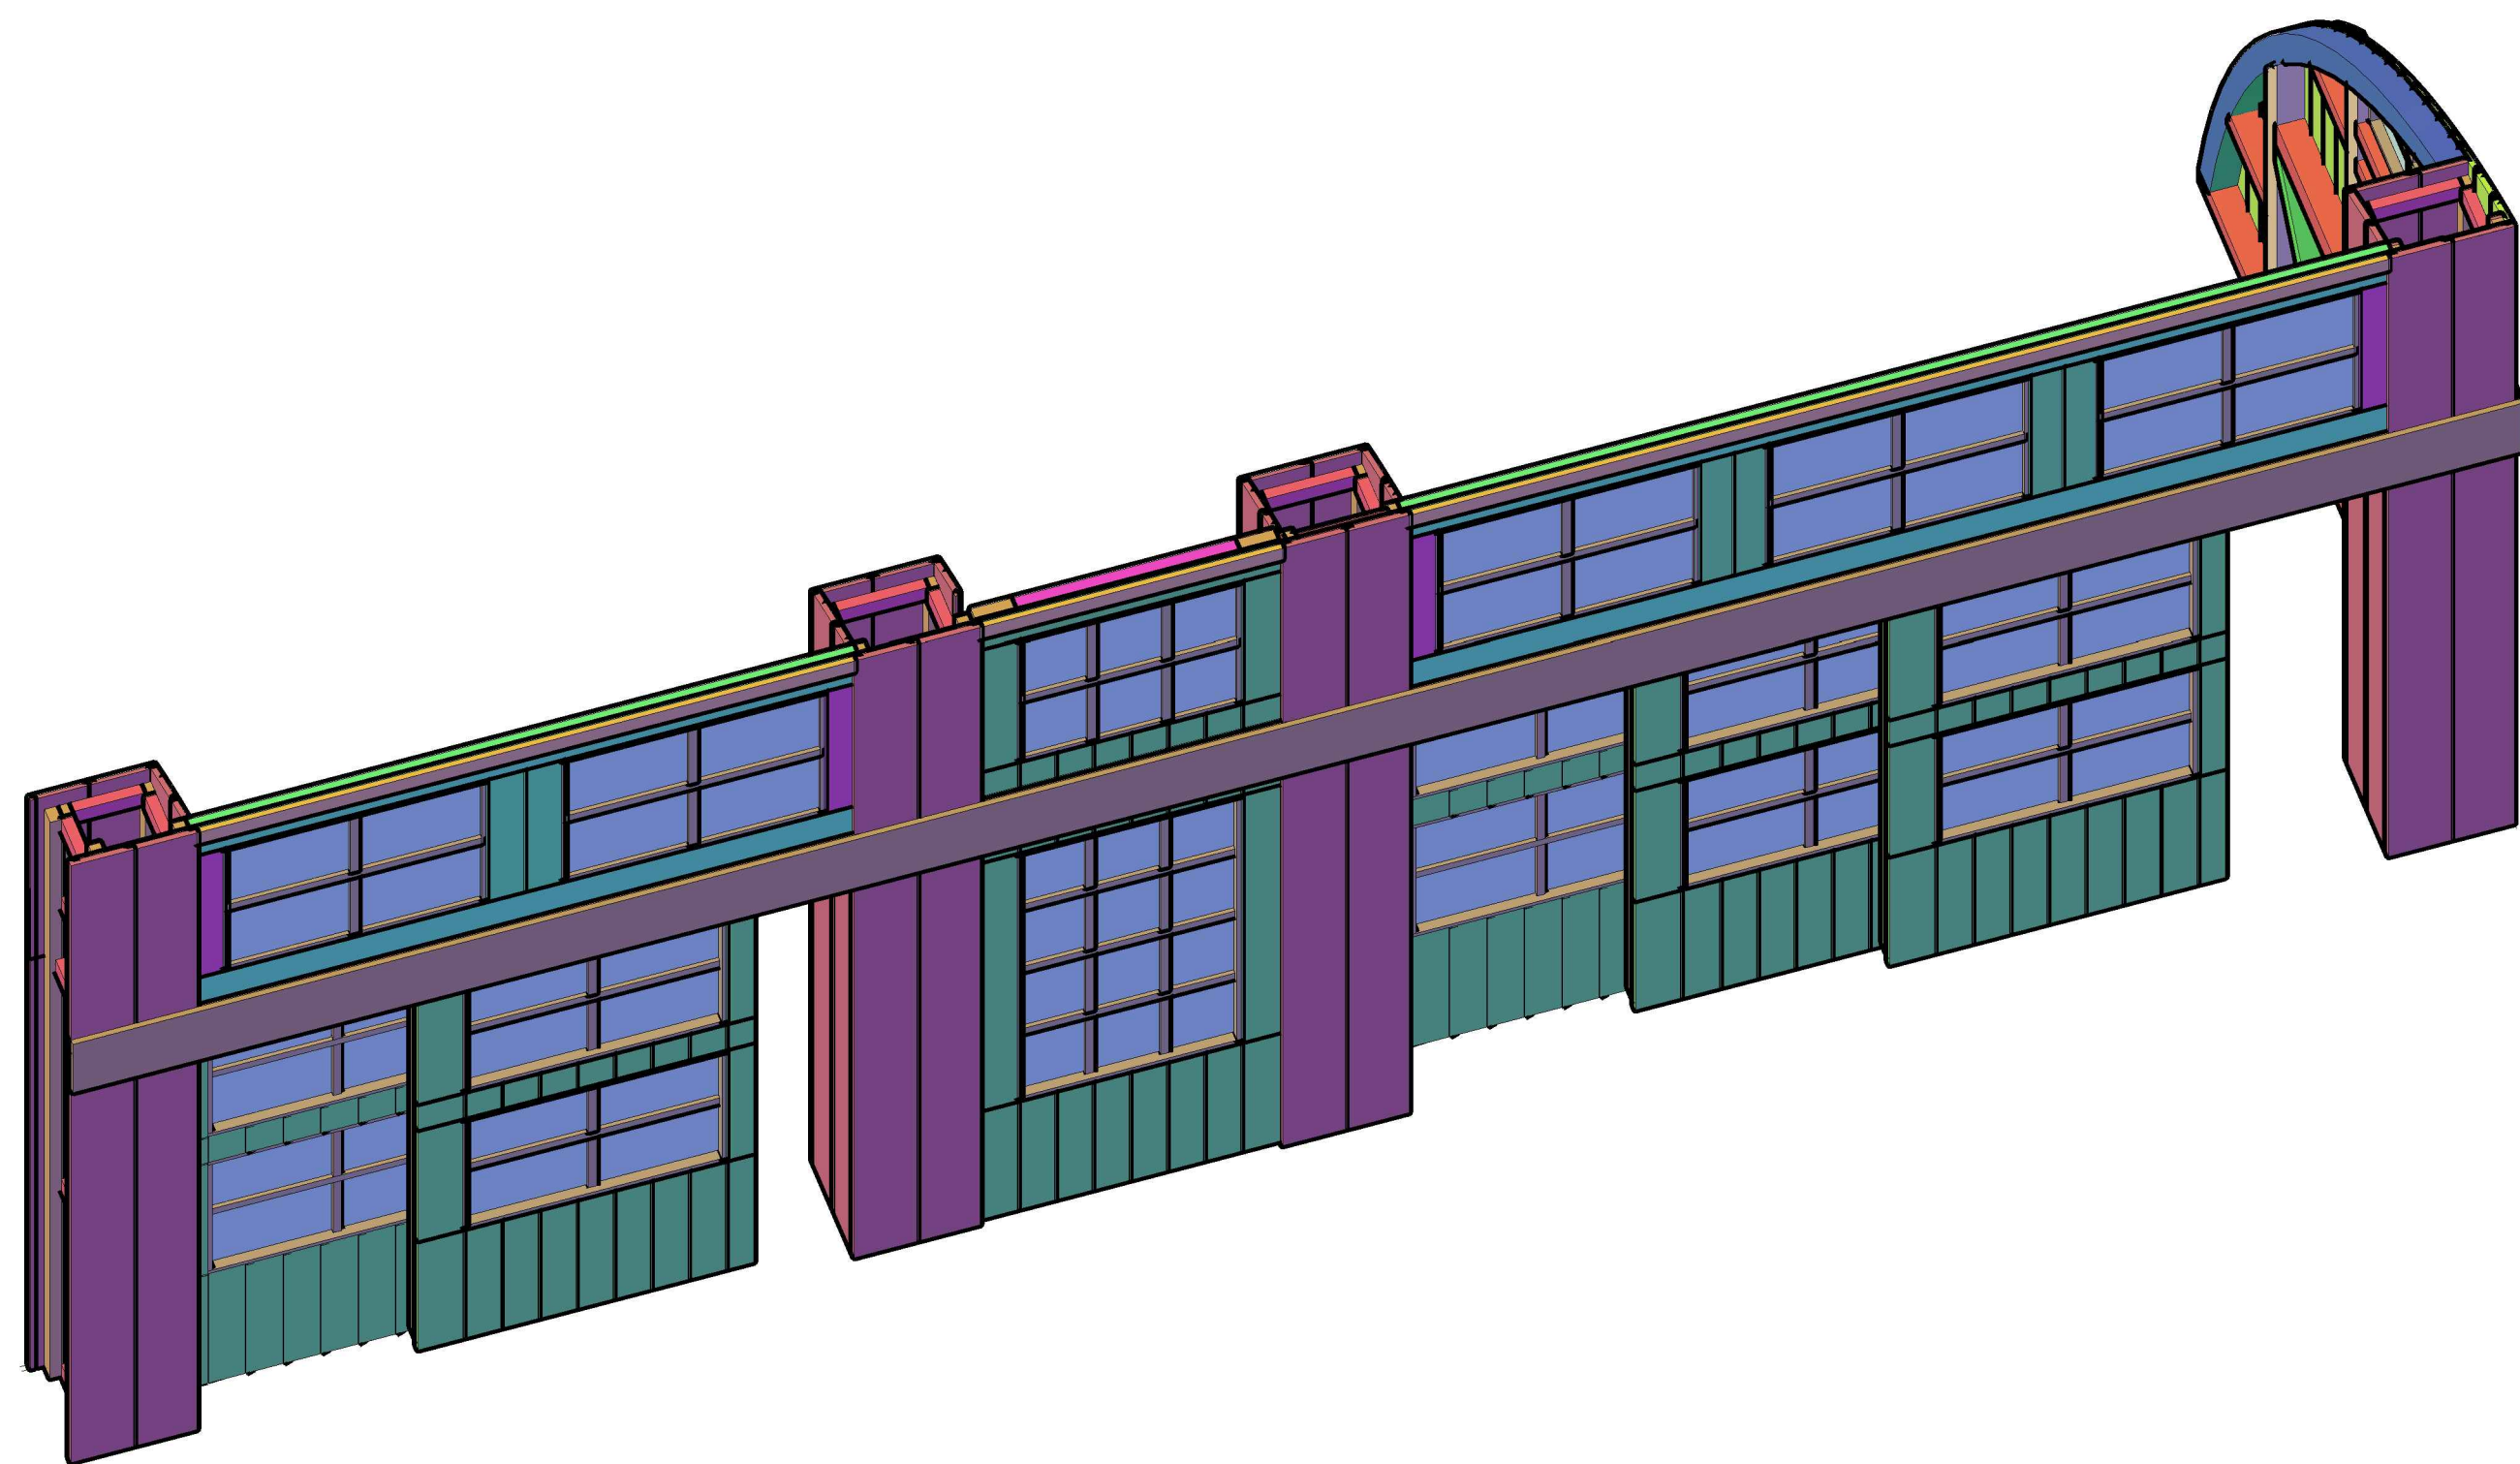

ZHOTOVIL: Ing. PELANT Václav		POLOŽKA		MNOŽSTVÍ	
AKCE HROTOVICE				VYŠŠÍ SESTAVA	
MĚŘITKO		—	DATUM		29.10.2017
OBSAH AXONOMETRIE — DOLNÍK					P—100
					Č.v. P—601