



PŮDORYS 2.NP - BOURACÍ PRÁCE, MĚŘÍTKO 1:50

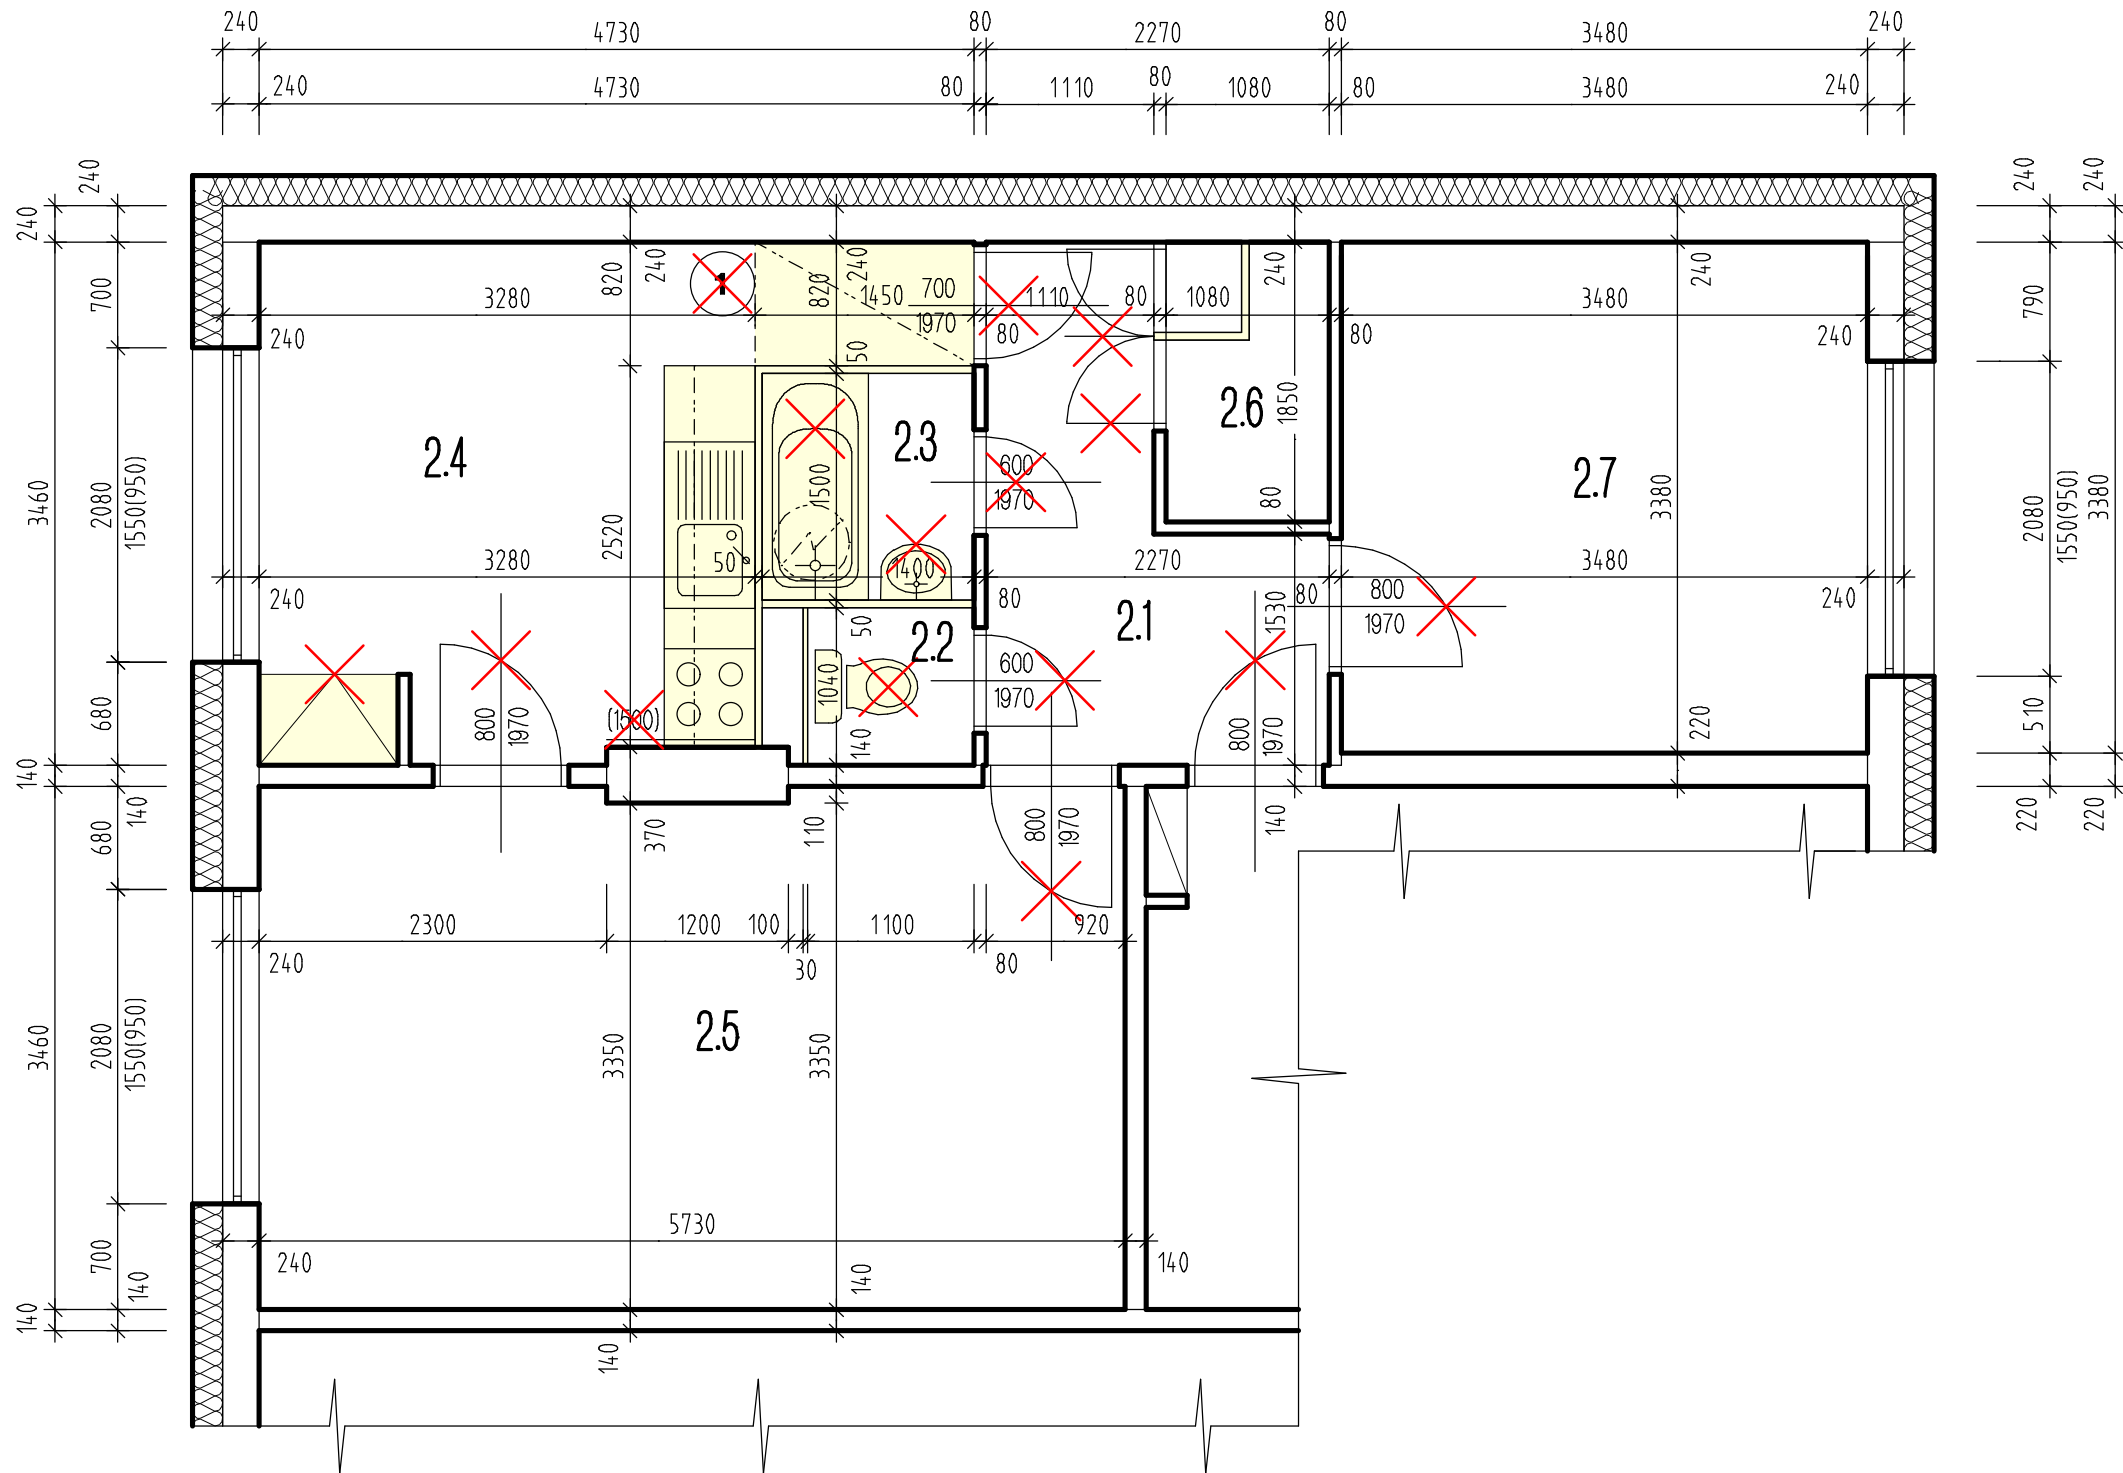

LEGENDA MATERIÁLŮ:

- STÁVAJÍCÍ STĚNY Z PREFA ŽEL. BET. PANELŮ
- LEHKÉ DŘEVOTŘÍSKOVÉ A UMAKARTOVÉ PŘÍČKY
- BOURACÍ PRÁCE
- ODSTRAŇOVANÉ ZAŘÍZOVACÍ PŘEDMĚTY A JINÉ KONSTRUKČNÍ PRVKY

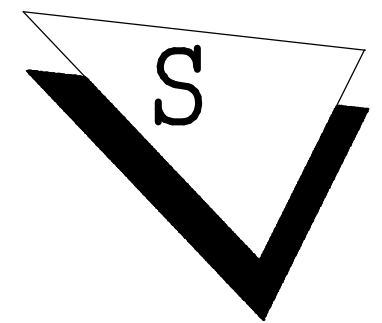

LEGENDA MÍSTNOSTI:

OZN.	NÁZEV MÍSTNOSTI	PLOCHA (m ²)	S.V. (m)	PODLAHA	POZNÁMKA
2.1	CHODBA	5,62	2,62	PVC PODLAHA	PLAST. PODLAH. LIŠTA
2.2	WC	1,14	2,62	BETONOVÁ MAZANINA	
2.3	KOUPELNA	2,10	2,62	PVC PODLAHA	PLAST. PODLAH. LIŠTA
2.4	KUCHYNĚ	11,82	2,62	PVC PODLAHA	PLAST. PODLAH. LIŠTA
2.5	OBÝVACÍ POKOJ	19,70	2,62	DŘEVĚNÉ VLYSY	
2.6	KOMORA	2,00	2,62	PVC PODLAHA	
2.7	LOŽNICE	11,73	2,62	PVC PODLAHA	PLAST. PODLAH. LIŠTA

KRESLIL	VYPRACOVAL	KONTROLOVAL	INVESTOR: Obec Dvorce, Náměstí 13, Dvorce 793 68	
ING. BRONISLAV BÖHM	ING. BRONISLAV BÖHM	ING. BRONISLAV BÖHM		
NÁZEV OBJEKTU:			STAVEBNÍ ÚPRAVY B.J. č. 4	
UCELENÁ ČÁST:			V BD č.p. 6, DVORCE	
NÁZEV VÝKRESU:			PŮDORYS 2.NP - BOURACÍ PRÁCE	
			MĚŘÍTKO	ČÍS.VÝKR.
			1:50	D.02