


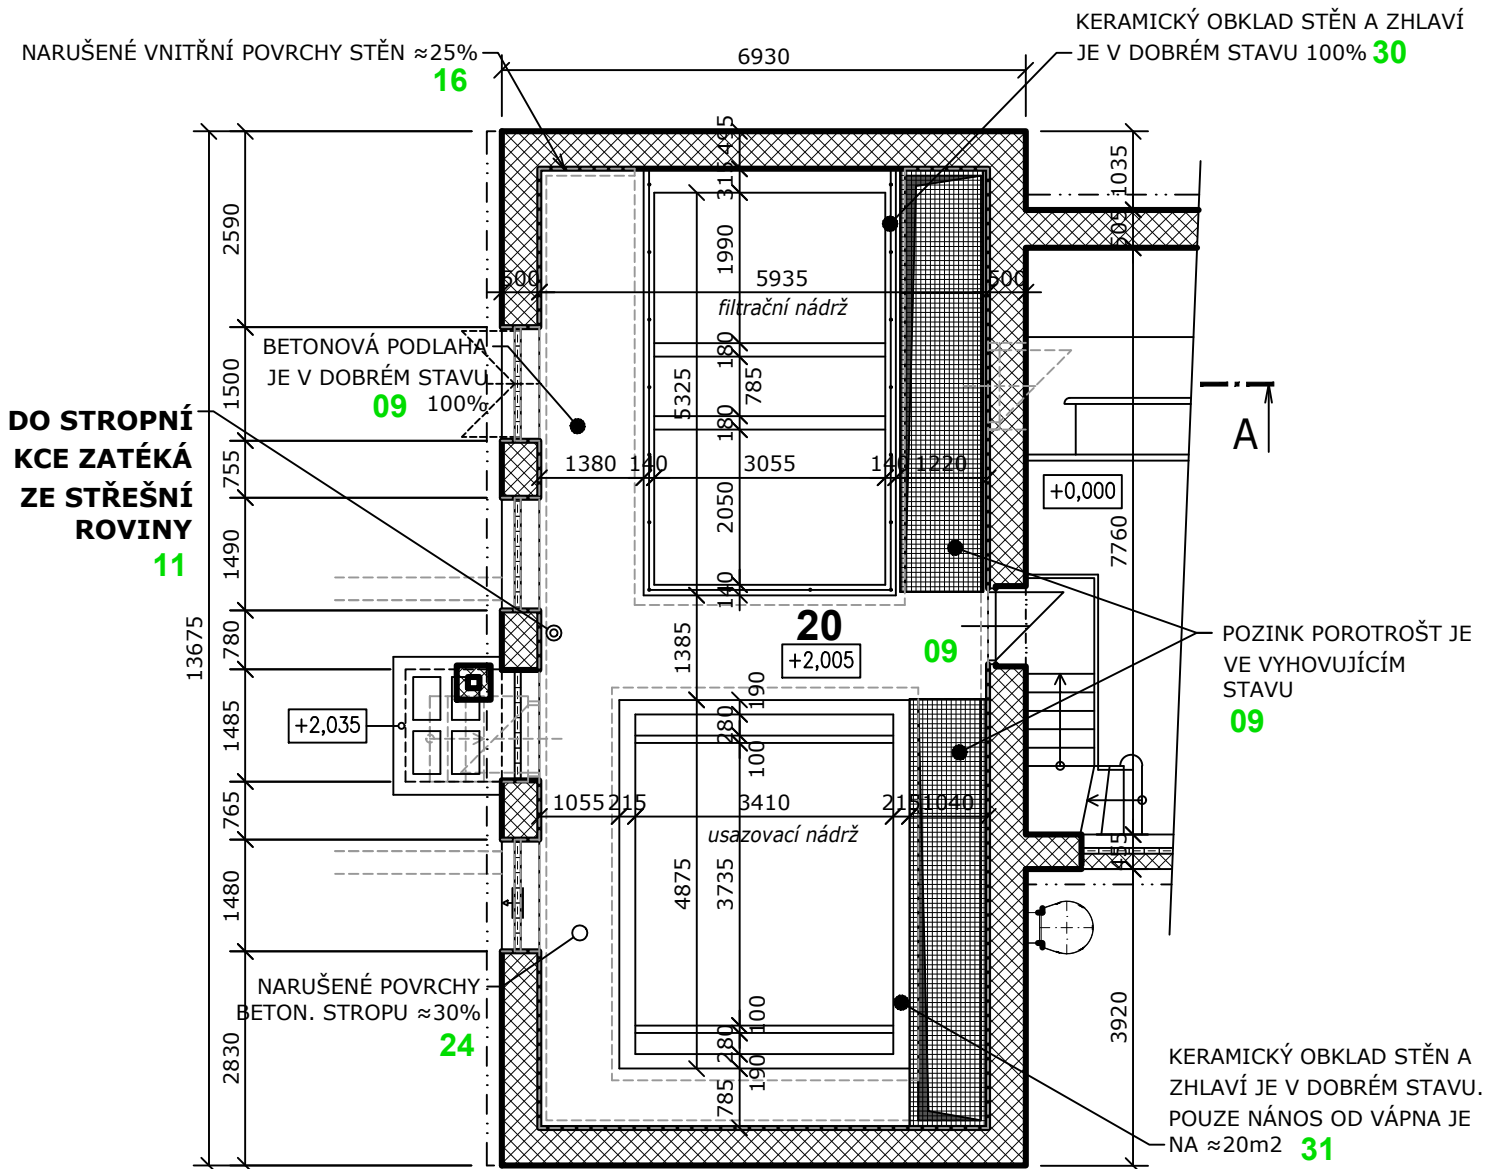

TABULKA MÍSTNOSTÍ:

ZNČ.	ÚČEL MÍSTNOSTI	M2	POZNÁMKA
20	MÍSTNOST ÚPRAVY VODY	25,8* 12,1*	BETON. POVRCH OCELOVÝ POROTOŠT

* JEDNÁ SE POUZE O VÝMĚRY PODLAH BEZ AKUMULAČNÍCH NÁDRŽÍ

VAK projekt s.r.o.

Kněžskodvorská 2544, 370 04 České Budějovice
Email.: vakprojekt@vakprojekt.cz, www.vakprojekt.cz

ZODPOVĚDNÝ PROJEKTANT Ing. PETR KOHOUTEK	VYPRACOVAL RADEK VOLDŘICH	KOPIE ČÍSLO
		
OKRES České Budějovice (Jihočeský kraj)	MÍSTO STAVBY k.ú. Zliv u Českých Budějovic (793272)	STUPEŇ PROJEKTU PROJEKTOVÁ DOKUMENTACE PRO PROVÁDĚNÍ STAVBY (DPS)
INVESTOR Město Zliv, Dolní Náměstí 585, 373 44 Zliv	NÁZEV AKCE Zliv ÚV - stavební úpravy a výměna vystrojení	DATUM PROJEKTU II./2024
STAVEBNÍ OBJEKT SO-01, 02	OBSAH VÝKRESU Půdorys patra - 2.NP - stávající stav	FORMÁT VÝKRESU 1x A4
		MĚŘÍTKO 1:100
		Č. VÝKRESU D1-03