


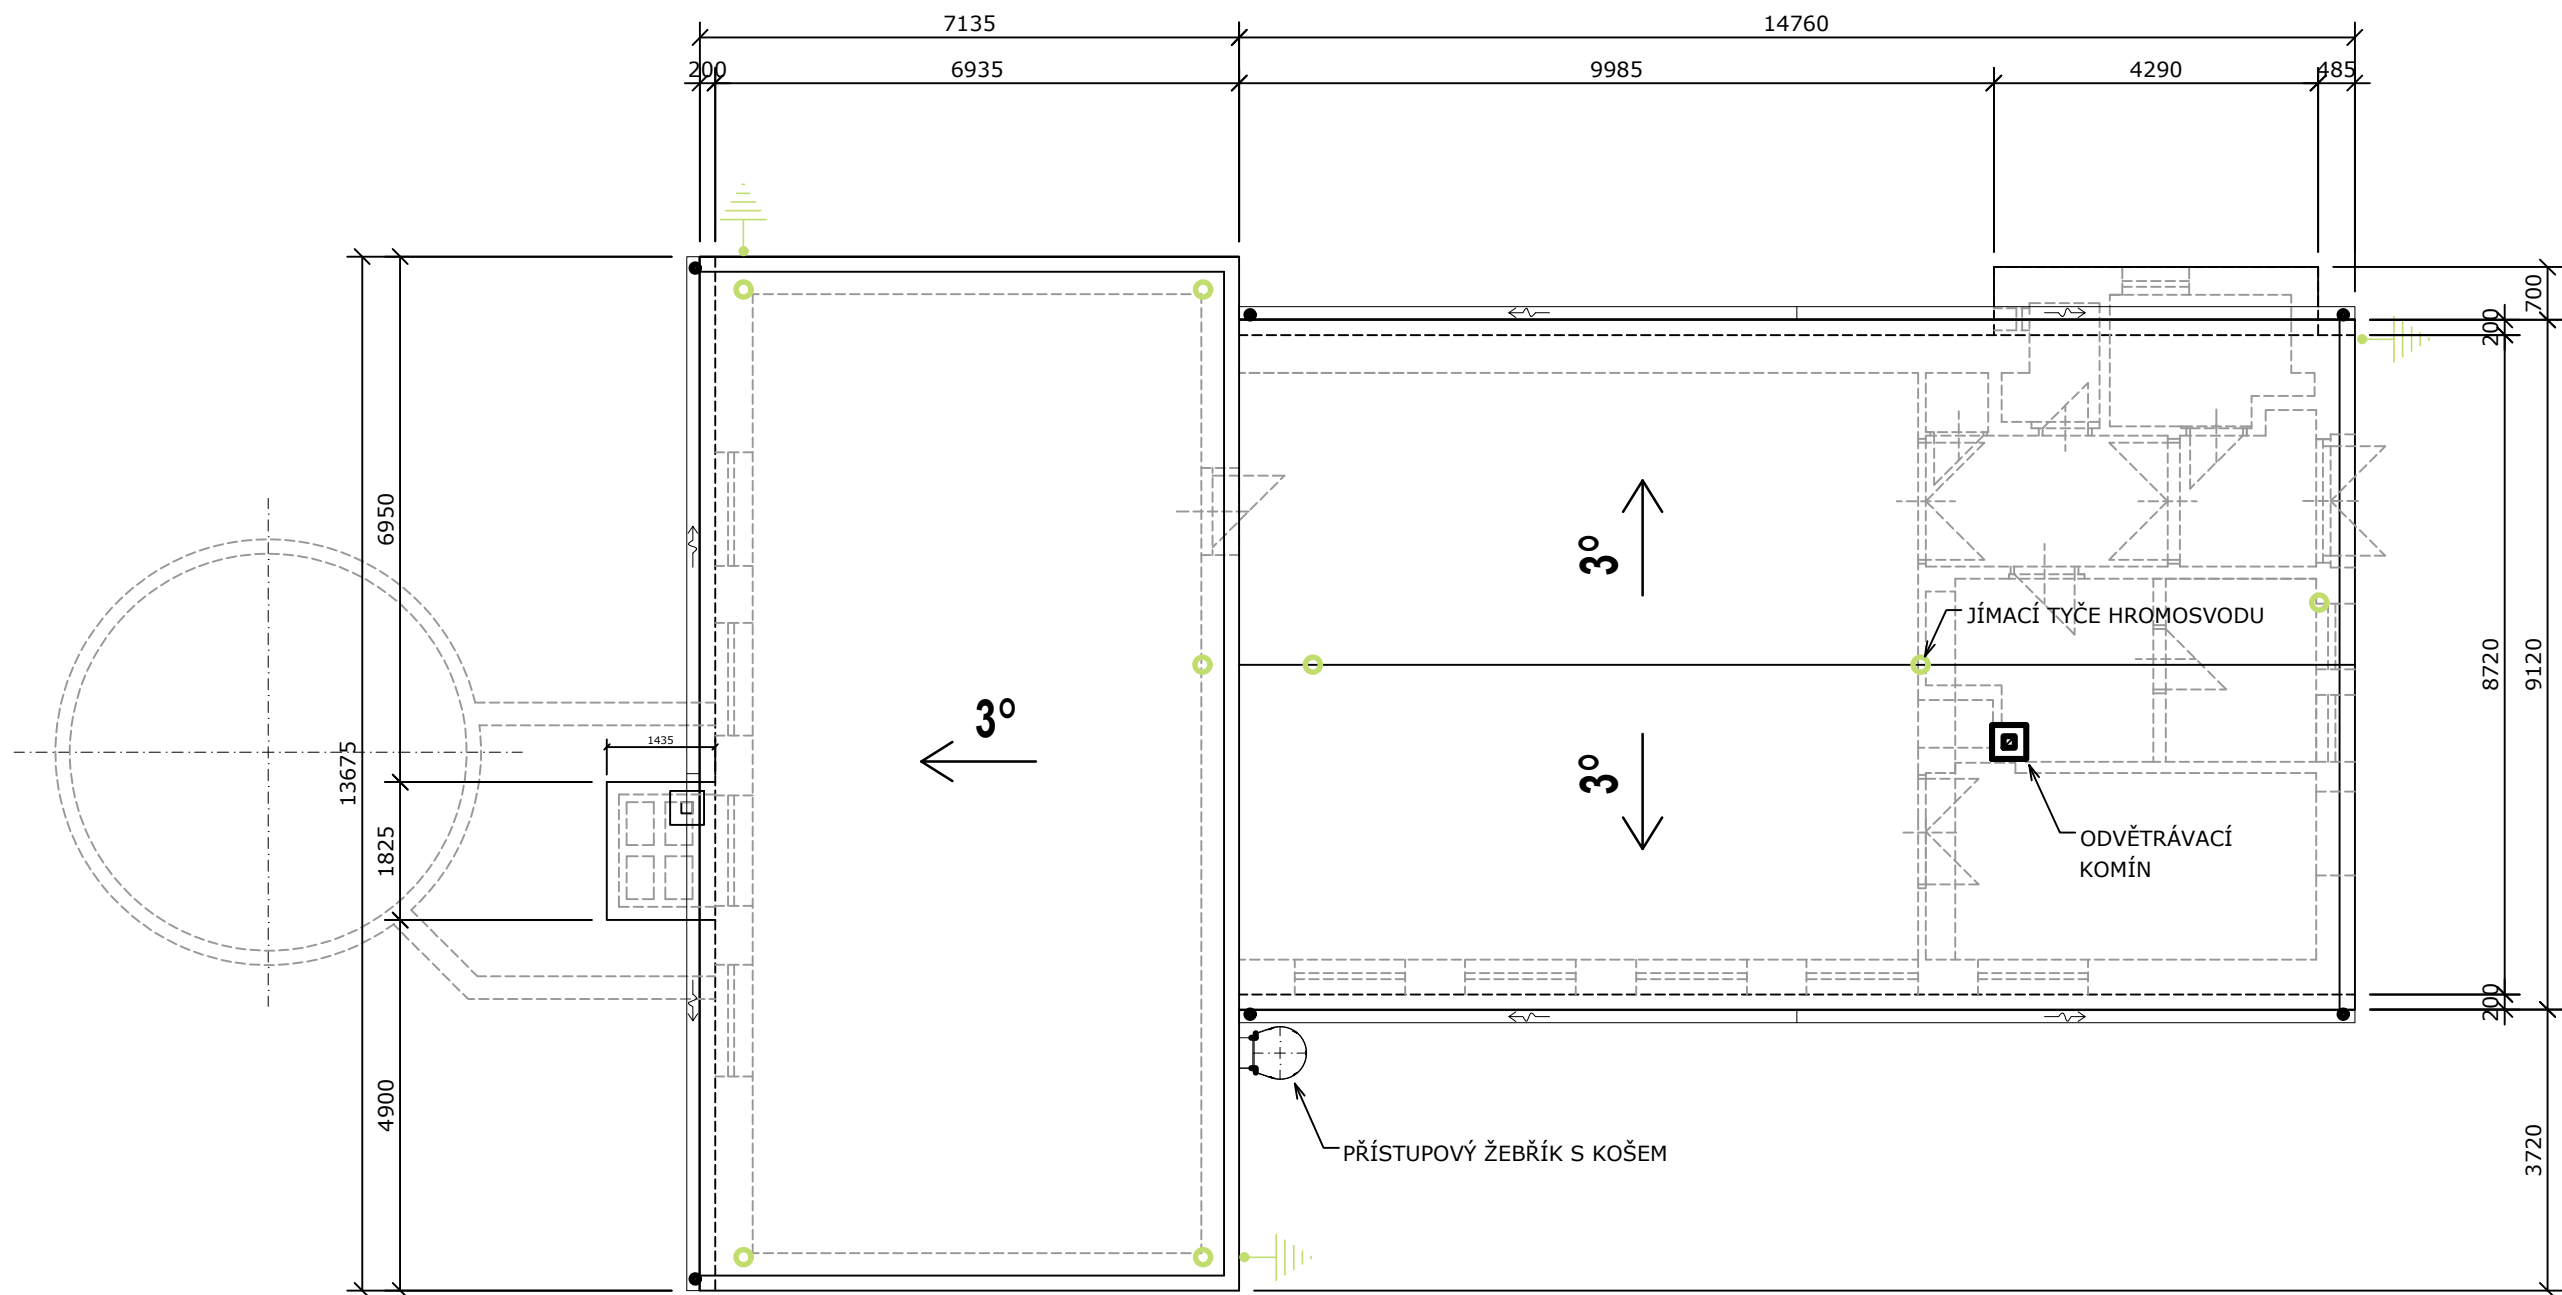

POZNÁMA:

- STŘEŠNÍ KRYTINA JE MÍSTY NARUŠENÁ - VIDITELNÉ ZATÉKÁNÍ DO STROPNÍ KONSTRUKCE UVNITŘ OBJEKTU V PŘÍZEMÍ 1.NP. U NAPOJENÍ NA ATIKU JE VIDITELNÁ ABSENCE PROVEDENÝCH FABIONŮ, COŽ NEODPOVÍDÁ NORMOVÉMU ŘEŠENÍ A PROTO DOCHÁZÍ I K ZATÉKÁNÍ DO STŘEŠNÍ KONSTRUKCE.
- OPLECHOVÁNÍ ATIK STŘECHY JE VYHOVUJÍCÍ, AVŠAK MÍSTY SE ZNÁMKY POČÍNÁJÍCÍ KOROZE.
- PODOKAPNÍ ŽLABY A SVODY JSOU VYHOVUJÍCÍ, AVŠAK MÍSTY SE ZNÁMKY POČÍNÁJÍCÍ KOROZE.
- PŘÍSTUPOVÝ ŽEBŘÍK NA STŘECHU JE VE VYHOVUJÍCÍM STAVU, AVŠAK MÍSTY SE ZNÁMKY POČÍNÁJÍCÍ KOROZE.

VAK projekt s.r.o.		Kněžskodvorská 2544, 370 04 České Budějovice Email.: vakprojekt@vakprojekt.cz, www.vakprojekt.cz
ZODPOVĚDNÝ PROJEKTANT Ing. PETR KOHOUTEK	VYPRACOVAL RADEK VOLDŘICH	KOPIE ČÍSLO
OKRES České Budějovice (Jihočeský kraj)	MÍSTO STAVBY k.ú. Zliv u Českých Budějovic (793272)	STUPEŇ PROJEKTU PROJEKTOVÁ DOKUMENTACE PRO PROVÁDĚNÍ STAVBY (DPS)
INVESTOR Město Zliv, Dolní Náměstí 585, 373 44 Zliv	NÁZEV AKCE Zliv ÚV - stavební úpravy a výměna vstrojení	DATUM PROJEKTU II./2024
STAVEBNÍ OBJEKT SO-03	OBSAH VÝKRESU Půdorys střechy - stávající stav	FORMÁT VÝKRESU 2x A4
		MĚŘÍTKO 1:100
		Č. VÝKRESU D1-04