

POZNÁMKA:

DŮCHÁZÍ K ÚPRAVĚ PODLAHOVÝCH KČÍ, SANACI ŽELEZOBETONOVÝCH KČÍ A K OBNOVĚ MÍSTNĚ NARUŠENÝCH VNITŘNÍCH I VENKOVNÍCH OMÍTEK. V DÍLČÍCH PROSTORÁCH BUDOU PROVEDENY NOVÉ KERAMICKÉ DLAŽBY S PROTISKLUZOVOU ÚPRAVOU R11, S KERAMICKÝM SOKLEM. VYHOVUJÍCÍ BETONOVÉ POCHOZÍ POVRCHY BUDOU POUZE VYČIŠTĚNY. STÁVAJÍCÍ POCHOZÍ ZÁKRYTOVÉ PLECHY BUDOU NÁHRAZENY KOMPOZITNÍMI PLNÝMI POROKOŠTY A TO VČETNĚ LEMOVACÍHO UKLÁDACÍHO PROFILU. VNITŘNÍ OMÍTNUTÉ PROSTORY BUDOU PO VYSPRAVENÍ CELOPLOŠNĚ OPATŘENY FINÁLNÍM NÁTĚREM. VENKOVNÍ OMÍTKA BUDE VYSPRAVENA A PRO SJEDNOCENÍ A ZPEVNĚNÍ POVRCHU PAK ZPEVNĚNA ARMOVANOU HLAZENOU STĚRKOU A NÁSLEDNĚ FINÁLNÍ MIKROARMOVANOU SILIKÁTOVOU BARVOU. VEŠKERÉ POVRCHY ŽELEZOBETONOVÝCH KČÍ BUDOU SANOVÁNY. V MÍSTĚ VE STYKU ŽELBET STĚNY A PODLAHY U USAZOVACÍ NÁDRŽE, KDE JE V SOUČASNOSTI VIDITELNÝ PRŮNIKU VODY, BUDE SPÁRA ZASANOVÁNA. NOVÉ PROSTUPY - JÁDROVÉ VRTÁNÍ - BUDOU ŘEŠENY JAKO VODOTĚSNÉ. PO OBVODU OBJEKTU BUDE NOVĚ OSAZEN OKAPNÍ CHODNÍČEK Z BETONOVÝCH DLAŽDIC 500x500/50MM DO ŠTĚRKOPÍSKOVÉHO LOŽE 150MM. SPÁD OD OBJEKTU BUDE MIN. 2%.

TABULKA MÍSTNOSTÍ - VÝMĚRY STĚN					
ZNČ.	NÁZEV	PLOCHY STĚN **	OM.HLADKA * + BET.	SANACE	POZNÁMKA
01	ZÁDVEŘÍ	21,07	LOKÁLNÍ OPRAVY-15%	C	-
02	VELÍN	19,59	LOKÁLNÍ OPRAVY-15%	C	-
03	PŘEDSÍŇ	25,7	LOKÁLNÍ OPRAVY-15%	C	-
04	WC	5,75	LOKÁLNÍ OPRAVY-15%	C	-
05	PŘÍRUČNÍ SKLAD	10,3	LOKÁLNÍ OPRAVY-15%	C	-
06	ÚKLIDOVÁ KOMORA SPRCHA	26,2	LOKÁLNÍ OPRAVY-15%	C	-
07	KUCHYŇKA	25,95	LOKÁLNÍ OPRAVY-15%	C	-
08	ČERPACÍ STANICE	112,8	LOKÁLNÍ OPRAVY-20%	C	-
09	SCHODIŠTĚ	-	LOKÁLNÍ OPRAVY- -%	-	-
10	DÁVKOVÁNÍ CHEMIKÁLIÍ	50,6	LOKÁLNÍ OPRAVY-15%	C	-
11	OCHOZ	59,41	LOKÁLNÍ OPRAVY OMÍTKY 50,65	b	SANACE BETON. POVRCHŮ 100% ***
12	ARMATURNÍ KOMORA AKUMULACE	5,17	LOKÁLNÍ OPRAVY OMÍTKY 16,25	b	SANACE BETON. POVRCHŮ 100% ***
13	AKUMULACE	54,75	LOKÁLNÍ OPRAVY ŽELBET. POVRCHU-60%	e	SANACE POVRCHŮ 100% zaplněno vodou ***


* Finálně bude provedena nová finální úprava omítnutého povrchu - viz. "Sanační práce a úpravy povrchů"
** plochy stěn jsou celkové výměry bez stávajících výplní otvorů a bez keramických obkladů stěn. Po dozdění výplní otvorů je třeba na výmělu dopočítat plochu dozdívky
*** finální sanace beton. podlah, stěn a stropů bude provedena v celé ploše 100%

TABULKA MÍSTNOSTÍ - VÝMĚRY STROPŮ					
ZNČ.	NÁZEV	PLOCHA STROPŮ	STROP STÁV.ŠTUK OM.HLADKA * + BET.	SANACE	POZNÁMKA
01	ZÁDVEŘÍ	3,8	LOKÁLNÍ OPRAVY-5%	C	-
02	VELÍN	4,1	LOKÁLNÍ OPRAVY-5%	C	OPRAVA STROPŮ V MÍSTĚ ZATĚKÁNÍ - 1m2
03	PŘEDSÍŇ	5,7	LOKÁLNÍ OPRAVY-5%	C	-
04	WC	1,7	LOKÁLNÍ OPRAVY-5%	C	-
05	PŘÍRUČNÍ SKLAD	0,7	LOKÁLNÍ OPRAVY-5%	C	-
06	ÚKLIDOVÁ KOMORA SPRCHA	11,3	LOKÁLNÍ OPRAVY-5%	C	OPRAVA STROPŮ V MÍSTĚ ZATĚKÁNÍ - 1m2
07	KUCHYŇKA	-	LOKÁLNÍ OPRAVY-5%	C	OPRAVA STROPŮ V MÍSTĚ ZATĚKÁNÍ - 2m2
08	ČERPACÍ STANICE	99,2	LOKÁLNÍ OPRAVY-5%	C	OPRAVA STROPŮ V MÍSTĚ ZATĚKÁNÍ - 4m2
09	SCHODIŠTĚ	-	LOKÁLNÍ OPRAVY-5%	-	-
10	DÁVKOVÁNÍ CHEMIKÁLIÍ	13,5	LOKÁLNÍ OPRAVY-15%	C	-
11	OCHOZ	22,9	LOKÁLNÍ OPRAVY ŽELBET. POVRCHU-45%	b	SANACE BETON. POVRCHŮ 100% **
12	ARMATURNÍ KOMORA AKUMULACE	11,8	LOKÁLNÍ OPRAVY ŽELBET. POVRCHU-70%	b	SANACE BETON. POVRCHŮ 100% **
13	AKUMULACE	≈21,7	LOKÁLNÍ OPRAVY ŽELBET. POVRCHU-50%	e	SANACE POVRCHŮ 100% zaplněno vodou **

* Finálně bude provedena nová finální úprava omítnutého povrchu - viz. "Sanační práce a úpravy povrchů"
** finální sanace beton. podlah, stěn a stropů bude provedena v celé ploše 100%

STAVEBNÍ OBJEKTY:

SO - 01 OBNOVY POVRCHŮ A STAVEBNÍ PRÁCE UVNITŘ ÚV
SO - 02 OBNOVA FASÁDY ÚV A OKAPNÍ CHODNÍČEK
SO - 03 OBNOVA STŘEŠNÍ KRYTINY ÚV

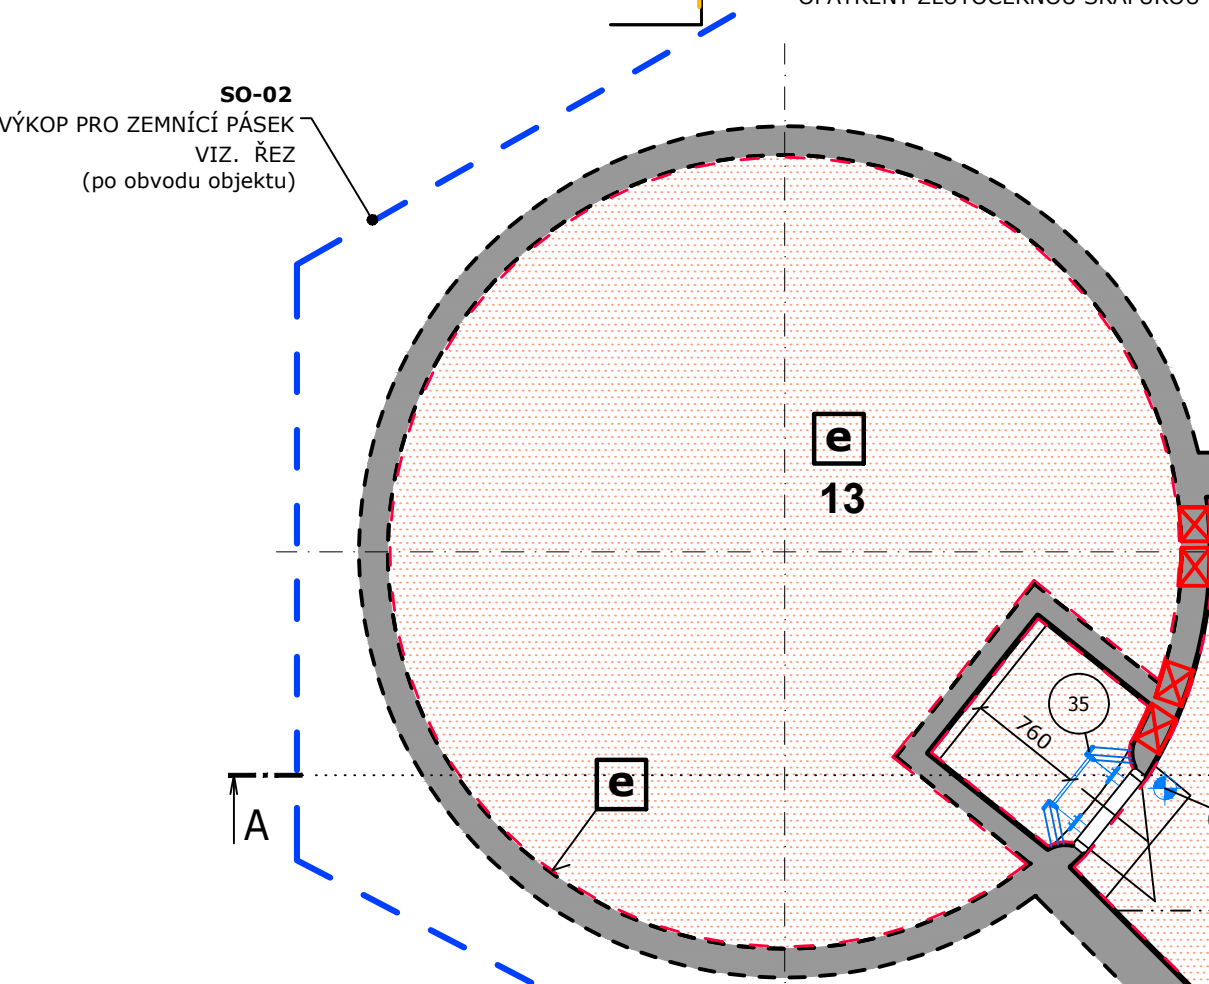


NOVÉ POVRCHY, STÁVAJÍCÍ POVRCHY

TABULKA MÍSTNOSTÍ - VÝMĚRY PODLAH					
ZNČ.	NÁZEV	PLOCHA PODLAH	PODLAHA	SANACE	POZNÁMKA
01	ZÁDVEŘÍ	3,8	KERAM.DL.+SOKL	d ₁	odstranění keram. soklu
02	VELÍN	4,1	KERAM.DL.+SOKL	d ₁	odstranění keram. soklu
03	PŘEDSÍŇ	5,7	KERAM.DL.+SOKL	d ₁	odstranění keram. soklu
04	WC	1,7	KERAM.DL.+OBKL.	-	-
05	PŘÍRUČNÍ SKLAD	0,7	KERAM.DL.	-	-
06	ÚKLIDOVÁ KOMORA SPRCHA	4,9	KERAM.DL.+SOKL +OBKLAD	-	-
07	KUCHYŇKA	5,0	KERAM.DL.+SOKL +OBKLAD	-	-
08	ČERPACÍ STANICE	37,5	KERAM.DL.+SOKL	d ₂	-
09	SCHODIŠTĚ	3,7	BETON. POVRCH	a	OČIŠTĚNÍ TLAK.VODOU
10	DÁVKOVÁNÍ CHEMIKÁLIÍ	11,6	KERAM.DL.+SOKL	d ₂	-
11	OCHOZ	17,9	PLNÝ KOMPOZ.POROKOŠT	a	Chemický odolná spárovací hmota Očištění tlak. vodou
12	ARMATURNÍ KOMORA AKUMULACE	11,8	LOKAL. OPRAVY BETON. POVRCHU A SCHODIŠTĚ 75%	b	SANACE POVRCHŮ 100%
13	AKUMULACE	≈21,7	LOKÁLNÍ OPRAVY ŽELBET. POVRCHU-50%	e	SANACE POVRCHŮ 100% zaplněno vodou

KERAMICKÁ DLAŽBA I PLNÝ POROKOŠT BUDOU S PROTISKLUZOVOU ÚPRAVOU R11

ÚPRAVA PŮDORYSNÉHO ROZMĚRU BETONOVÉHO POVRCHU BUDE UPRAVENA PO VYBOURÁNÍ STÁVAJÍCÍ LITINOVÉ MŘÍŽE DLE SKUTEČNĚ VYBRANÉ VTKOVÉ MŘÍŽE. SANACE DNA BUDE PROVEDENA PO OSAZENÍ RÁMU MŘÍŽKY.

SO-01 PRŮSAK VODY U PODLAHY

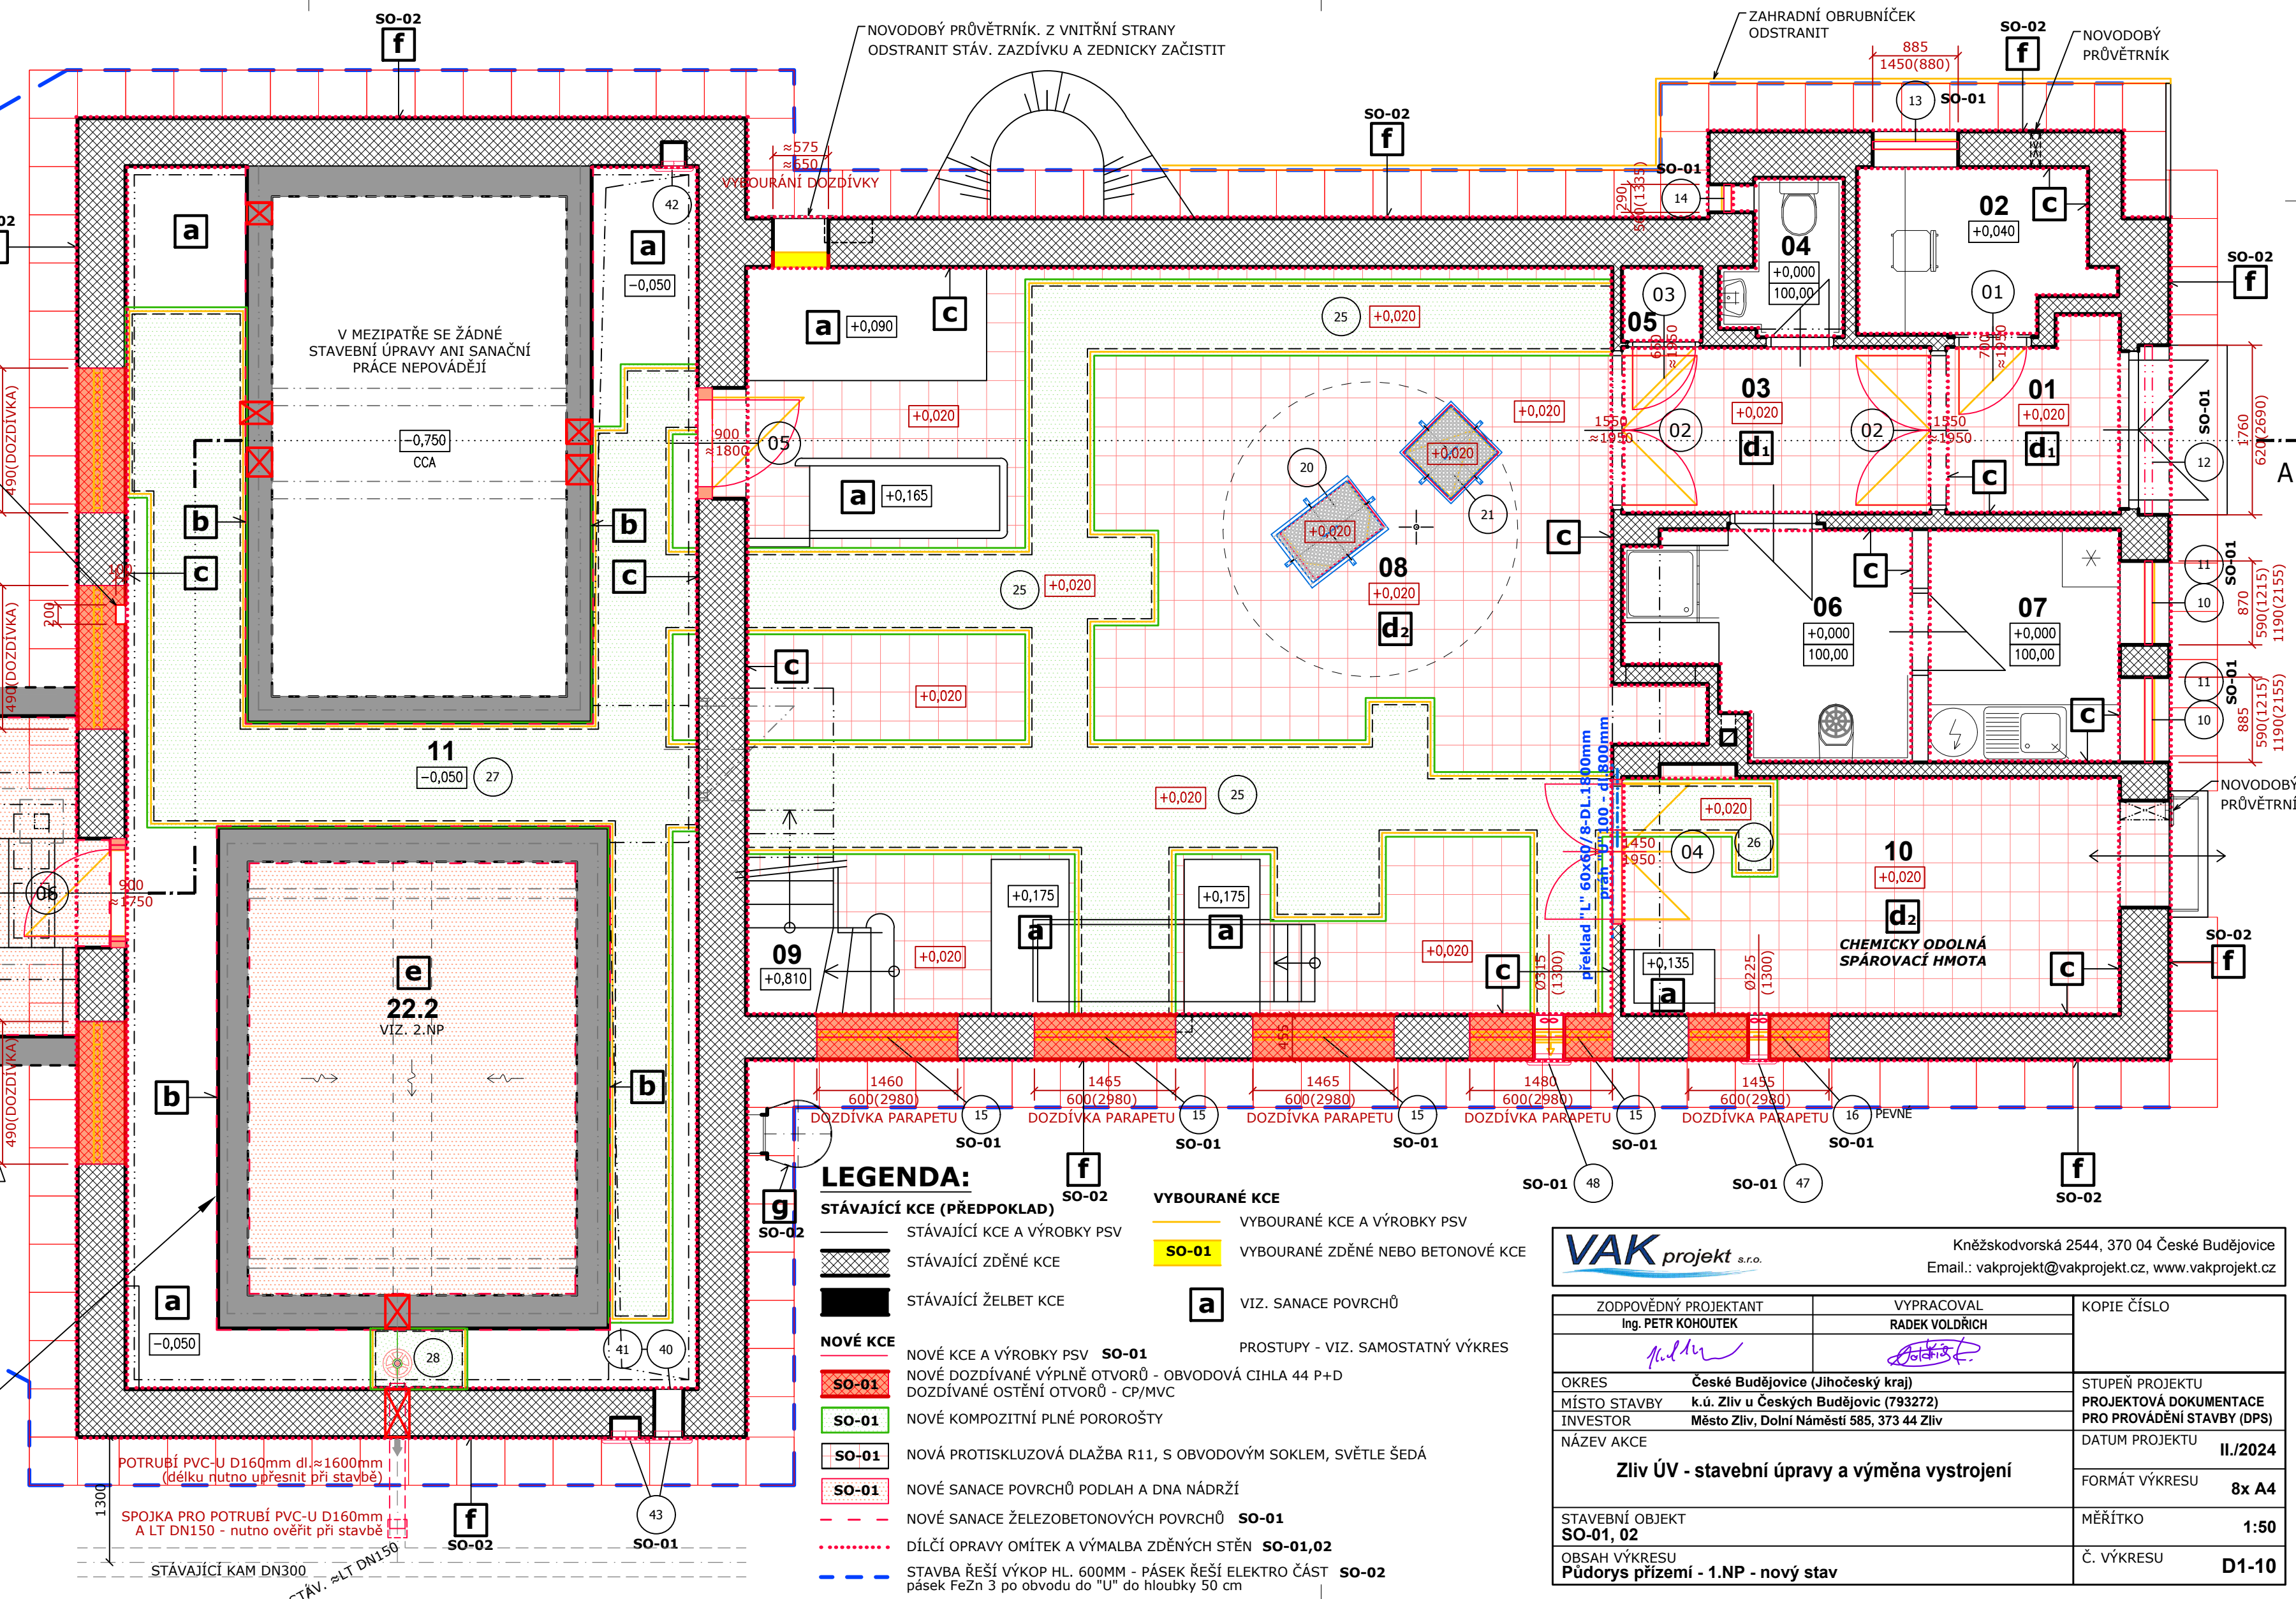

LEGENDA:

STÁVAJÍCÍ KCE (PŘEDPOKLAD)
STÁVAJÍCÍ KCE A VÝROBKY PSV
STÁVAJÍCÍ ZDĚNÉ KCE
STÁVAJÍCÍ ŽELBET KCE
NOVÉ KCE
NOVÉ DOZDÍVANÉ VÝPLNĚ OTVORŮ - OBVODOVÁ CIHLA 44 P+D
DOZDÍVANÉ OSTĚNÍ OTVORŮ - CP/MVC
NOVÉ KOMPOZITNÍ PLNÉ POROKOŠTY
NOVÁ PROTISKLUZOVÁ DLAŽBA R11, S OBVODOVÝM SOKLEM, SVĚTLE ŠEDÁ
NOVÉ SANACE POVRCHŮ PODLAH A DNA NÁDRŽÍ
NOVÉ SANACE ŽELEZOBETONOVÝCH POVRCHŮ
DÍLČÍ OPRAVY OMÍTEK A VÝMALBA ZDĚNÝCH STĚN
STAVBA ŘEŠÍ VÝKOP HL. 600MM - PÁSEK ŘEŠÍ ELEKTRO ČÁST páspek FeZn 3 po obvodu do "U" do hloubky 50 cm

VYBOURANÉ KCE
VYBOURANÉ KCE A VÝROBKY PSV
VYBOURANÉ ZDĚNÉ NEBO BETONOVÉ KCE
VIZ. SANACE POVRCHŮ
PROSTUPY - VIZ. SAMOSTATNÝ VÝKRES

SO-01 NOVÉ KCE A VÝROBKY PSV
SO-01 NOVÉ DOZDÍVANÉ VÝPLNĚ OTVORŮ - OBVODOVÁ CIHLA 44 P+D
SO-01 NOVÉ KOMPOZITNÍ PLNÉ POROKOŠTY
SO-01 NOVÁ PROTISKLUZOVÁ DLAŽBA R11, S OBVODOVÝM SOKLEM, SVĚTLE ŠEDÁ
SO-01 NOVÉ SANACE POVRCHŮ PODLAH A DNA NÁDRŽÍ
SO-01 NOVÉ SANACE ŽELEZOBETONOVÝCH POVRCHŮ
SO-01,02 DÍLČÍ OPRAVY OMÍTEK A VÝMALBA ZDĚNÝCH STĚN
SO-02 STAVBA ŘEŠÍ VÝKOP HL. 600MM - PÁSEK ŘEŠÍ ELEKTRO ČÁST páspek FeZn 3 po obvodu do "U" do hloubky 50 cm

ZODPOVĚDNÝ PROJEKTANT Ing. PETR KOHOUTEK		VYPRACOVAL RADEK VOLDŘICH	KOPIE ČÍSLO
OKRES České Budějovice (Jihočeský kraj)		MÍSTO STAVBY k.ú. Zliv u Českých Budějovic (793272)	STUPEŇ PROJEKTU PROJEKTOVÁ DOKUMENTACE
INVESTOR Město Zliv, Dolní Náměstí 585, 373 44 Zliv		NÁZEV AKCE Zliv ÚV - stavební úpravy a výměna vybavení	PROJEKTOVÁ DOKUMENTACE PRO PROVÁDĚNÍ STAVBY (DPS)
STAVEBNÍ OBJEKT SO-01, 02		OBŠAH VÝKRESU Půdorys přízemí - 1.NP - nový stav	DATUM PROJEKTU II./2024
			FORMÁT VÝKRESU 8x A4
			MĚŘÍTKO 1:50
			Č. VÝKRESU D1-10