


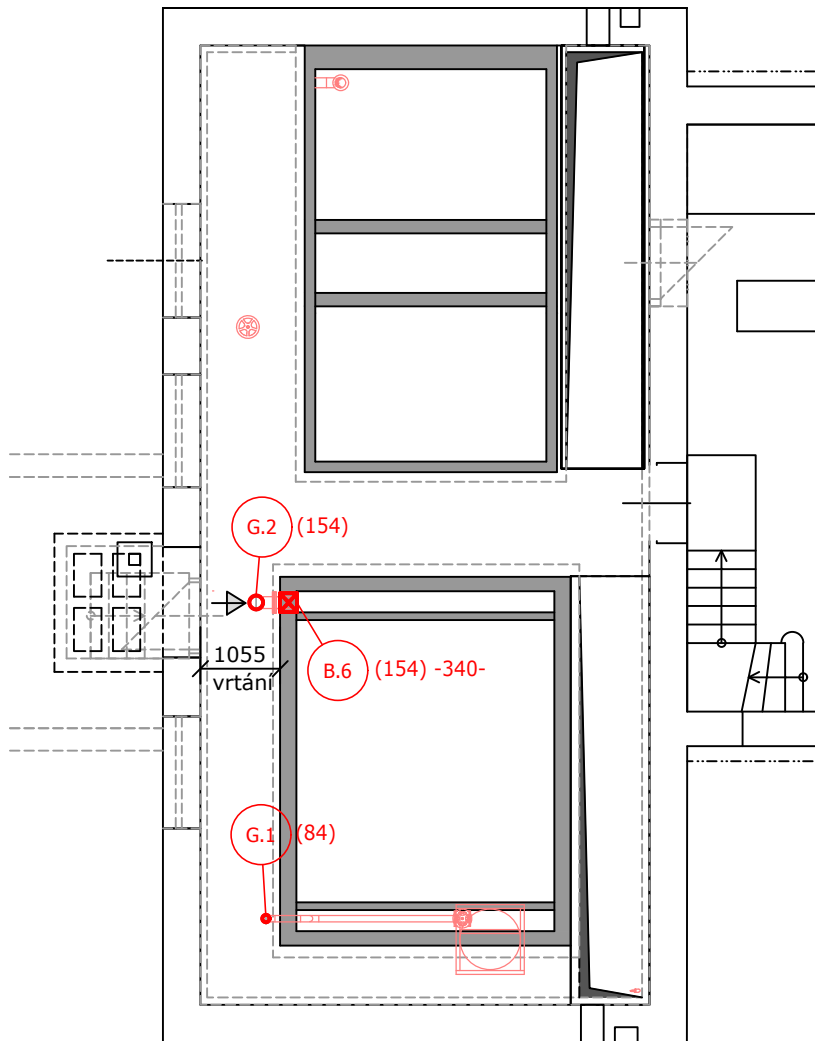

LEGENDA:

XX	NOVÉ PROSTUPY	TECHNOLOGIE STÁVAJÍCÍ		STÁVAJÍCÍ ZDĚNÉ KCE
(129)	VNĚJŠÍ ØPOTRUBÍ	TECHNOLOGIE NOVÁ		STÁVAJÍCÍ ŽELBET KCE
-600-	VÝŠKA OSY PROSTUPU OD PODLAHY	(BLÍŽE VIZ. TECHNOLOGICKÁ ČÁST)		
→	SMĚR VRTÁNÍ	1260 vrtání		MÍSTO PRO OSAZENÍ STROJE PRO VRTÁNÍ

VAK projekt s.r.o.		Kněžskodvorská 2544, 370 04 České Budějovice Email.: vakprojekt@vakprojekt.cz, www.vakprojekt.cz	
ZODPOVĚDNÝ PROJEKTANT Ing. PETR KOHOUTEK	VYPRACOVAL RADEK VOLDŘICH	KOPIE ČÍSLO	
OKRES České Budějovice (Jihočeský kraj)	MÍSTO STAVBY k.ú. Zliv u Českých Budějovic (793272)	STUPEŇ PROJEKTU PROJEKTOVÁ DOKUMENTACE PRO PROVÁDĚNÍ STAVBY (DPS)	
INVESTOR Město Zliv, Dolní Náměstí 585, 373 44 Zliv	NÁZEV AKCE Zliv ÚV - stavební úpravy a výměna vymoření	DATUM PROJEKTU II./2024	
STAVEBNÍ OBJEKT SO-01 - Obnovy povrchů a stavební práce uvnitř ÚV	OBSAH VÝKRESU Řešení prostupů - půdorys 2.NP	FORMÁT VÝKRESU 1x A4	
		MĚŘÍTKO 1:100	
		Č. VÝKRESU D1-18	