
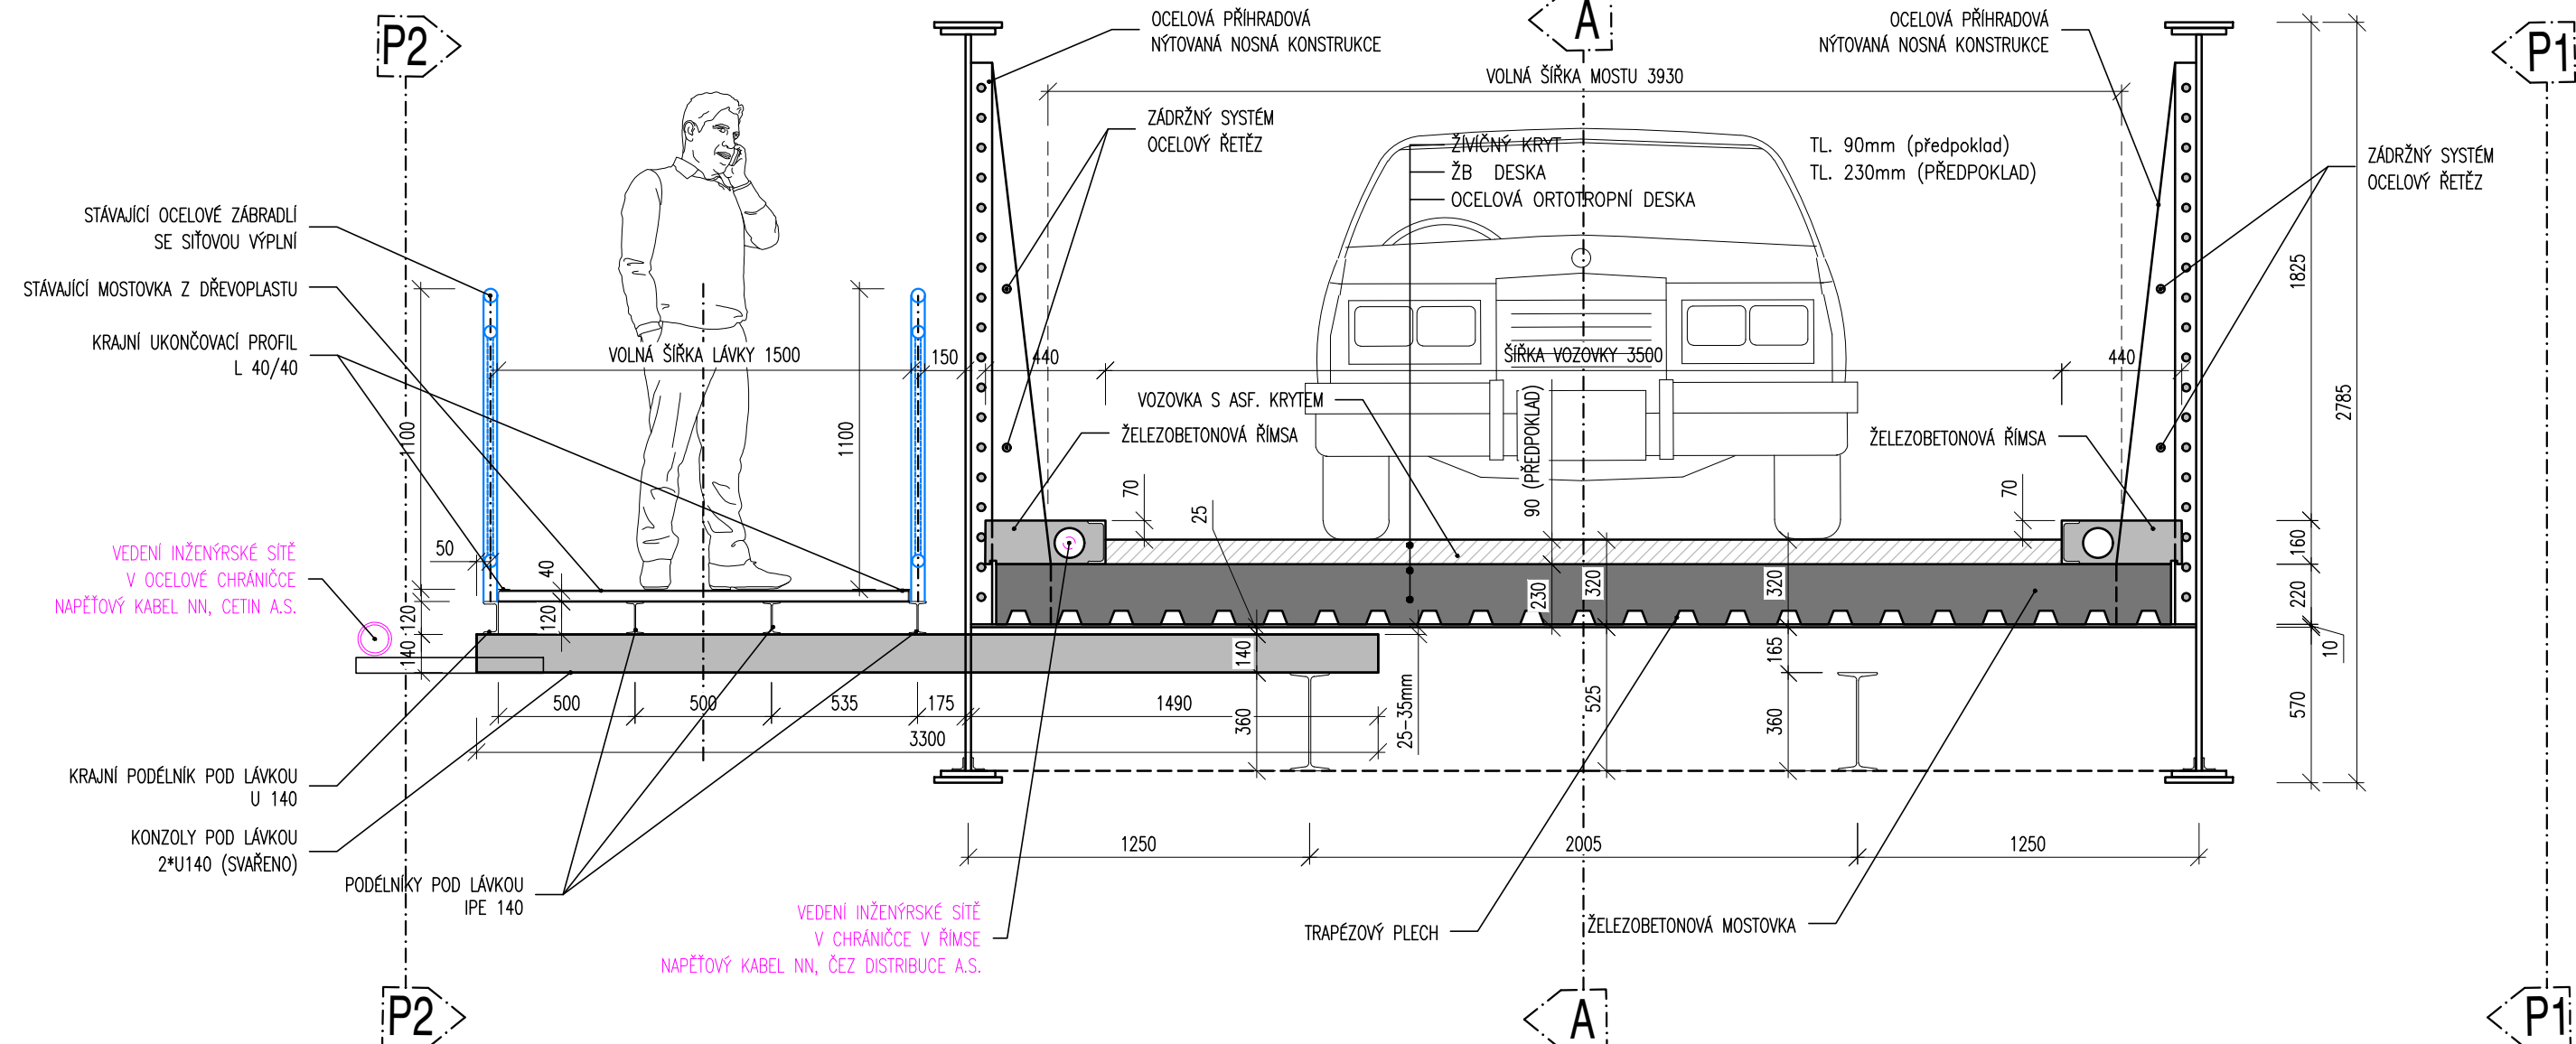
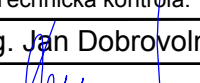
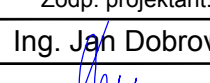


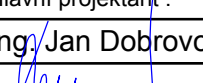

Generální projektant RDS:		MOSTARSKÁ S.R.O. tel.: 777 622 521, e-mail: dobrovolny@mostarska.cz		 MOSTARSKÁ S.R.O.	
Kreslí:		Kolektiv			
Zpracoval:		Kolektiv			
NÁZEV STAVBY: OPRAVA MOSTU MK-2, MOST U VODÁKŮ, CHOČEN				Číslo parčí: 	
Objekt: SO 201 - OPRAVA MOSTNÍHO OBJEKTU				Čís. zak.: 28/2023 Datum: 12/2023 Formát: 5:2A4 Měřítko: 1:50 Stupeň: PDPB	
Technická kontrola:	Zodp. projektant:	Hlavní projektant:			
Ing. Jan Dobrovolný	Ing. Jan Dobrovolný	Ing. Jan Dobrovolný			
				výškový systém BpV	
Obsah:				Číslo přílohy: 	
STÁVAJÍCÍ STAV-PŮDORYS, ŘEZY				D.2	