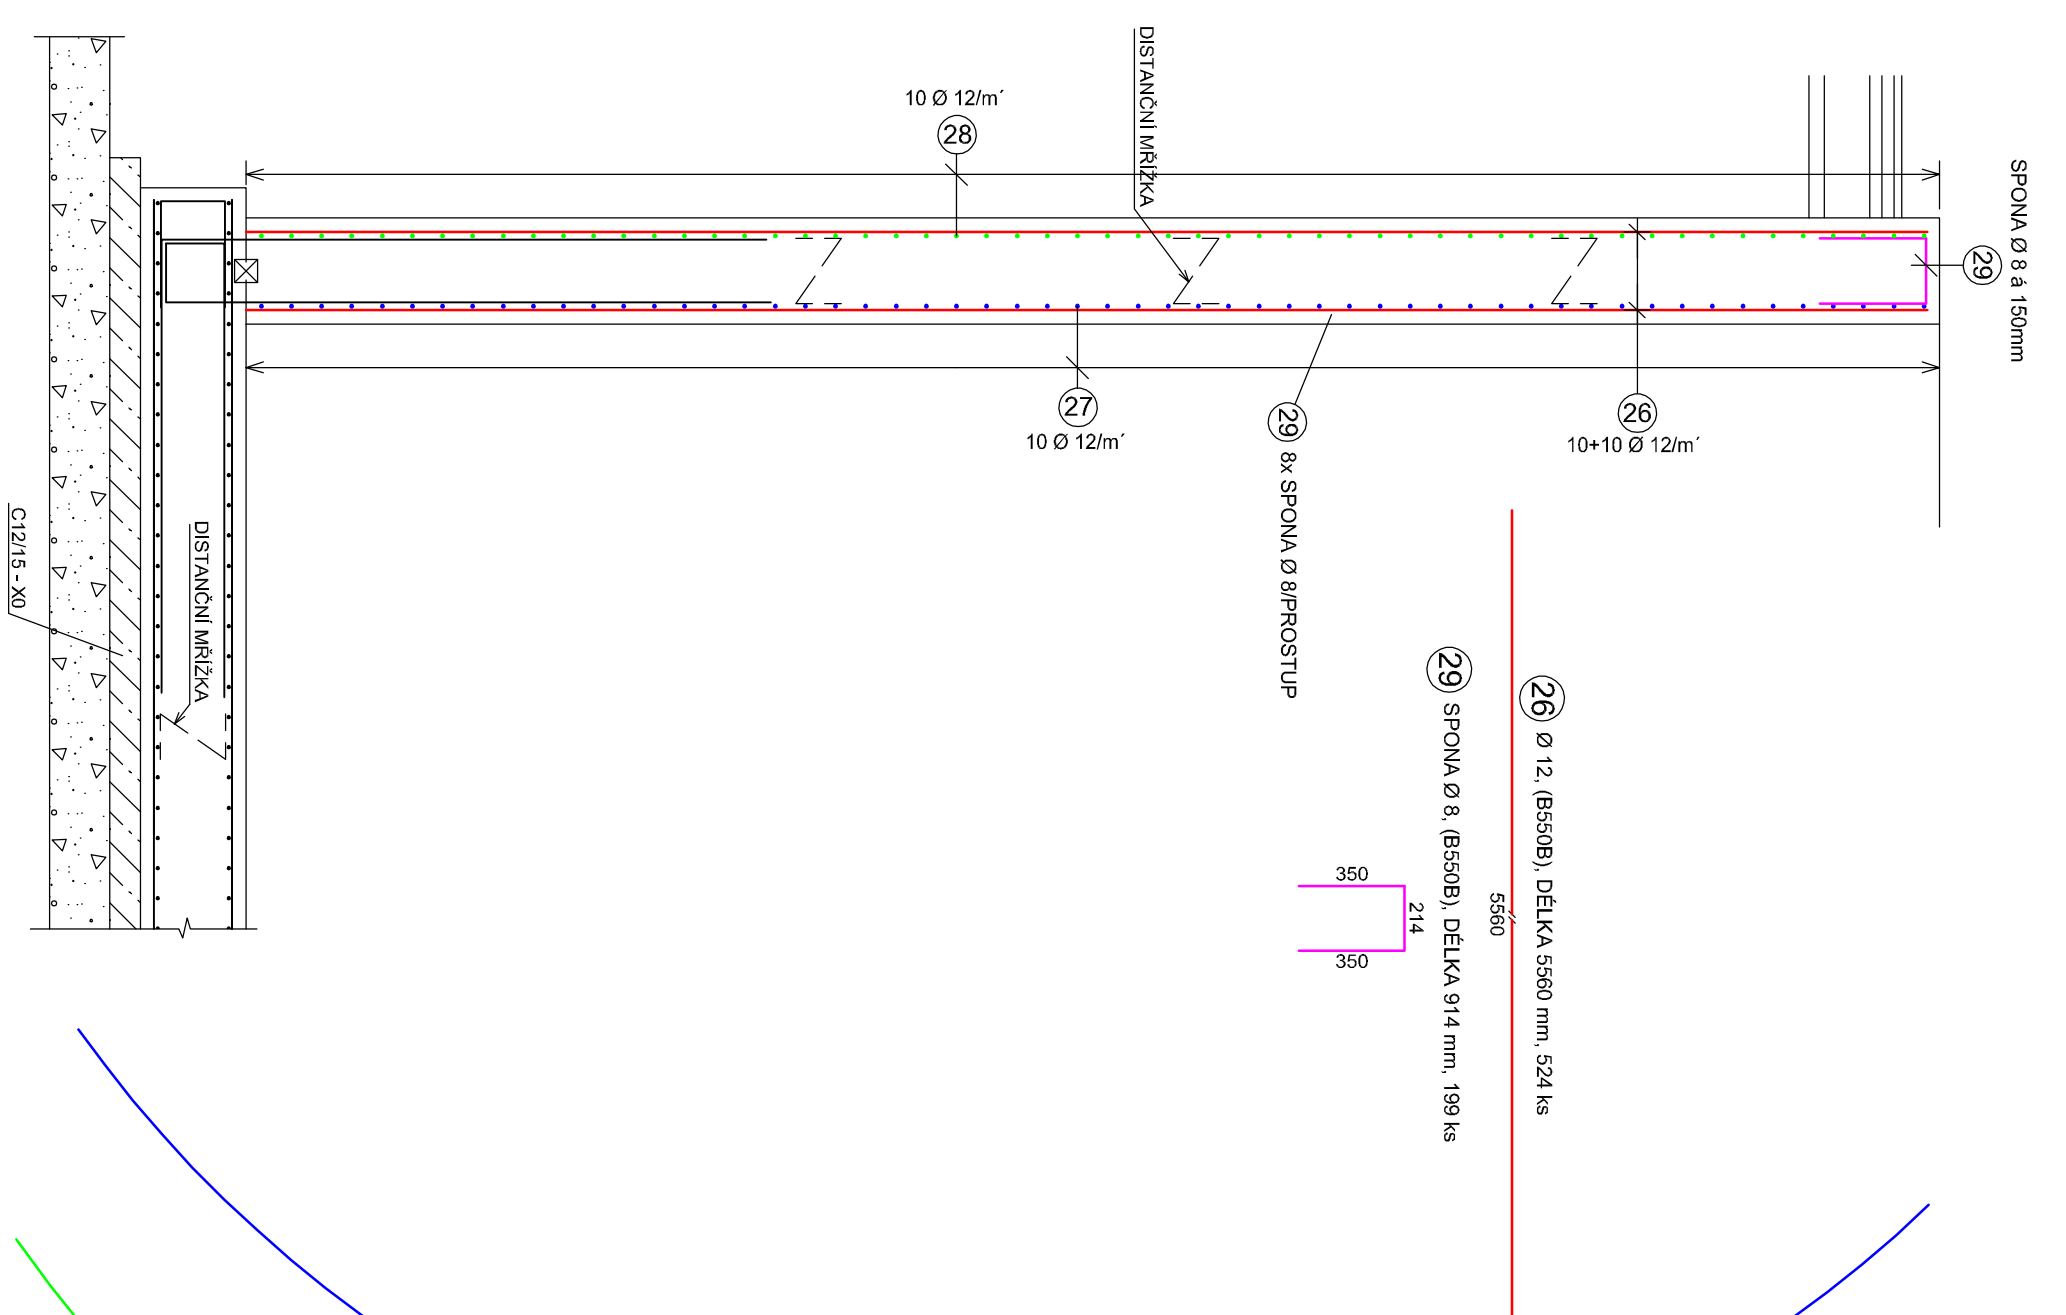


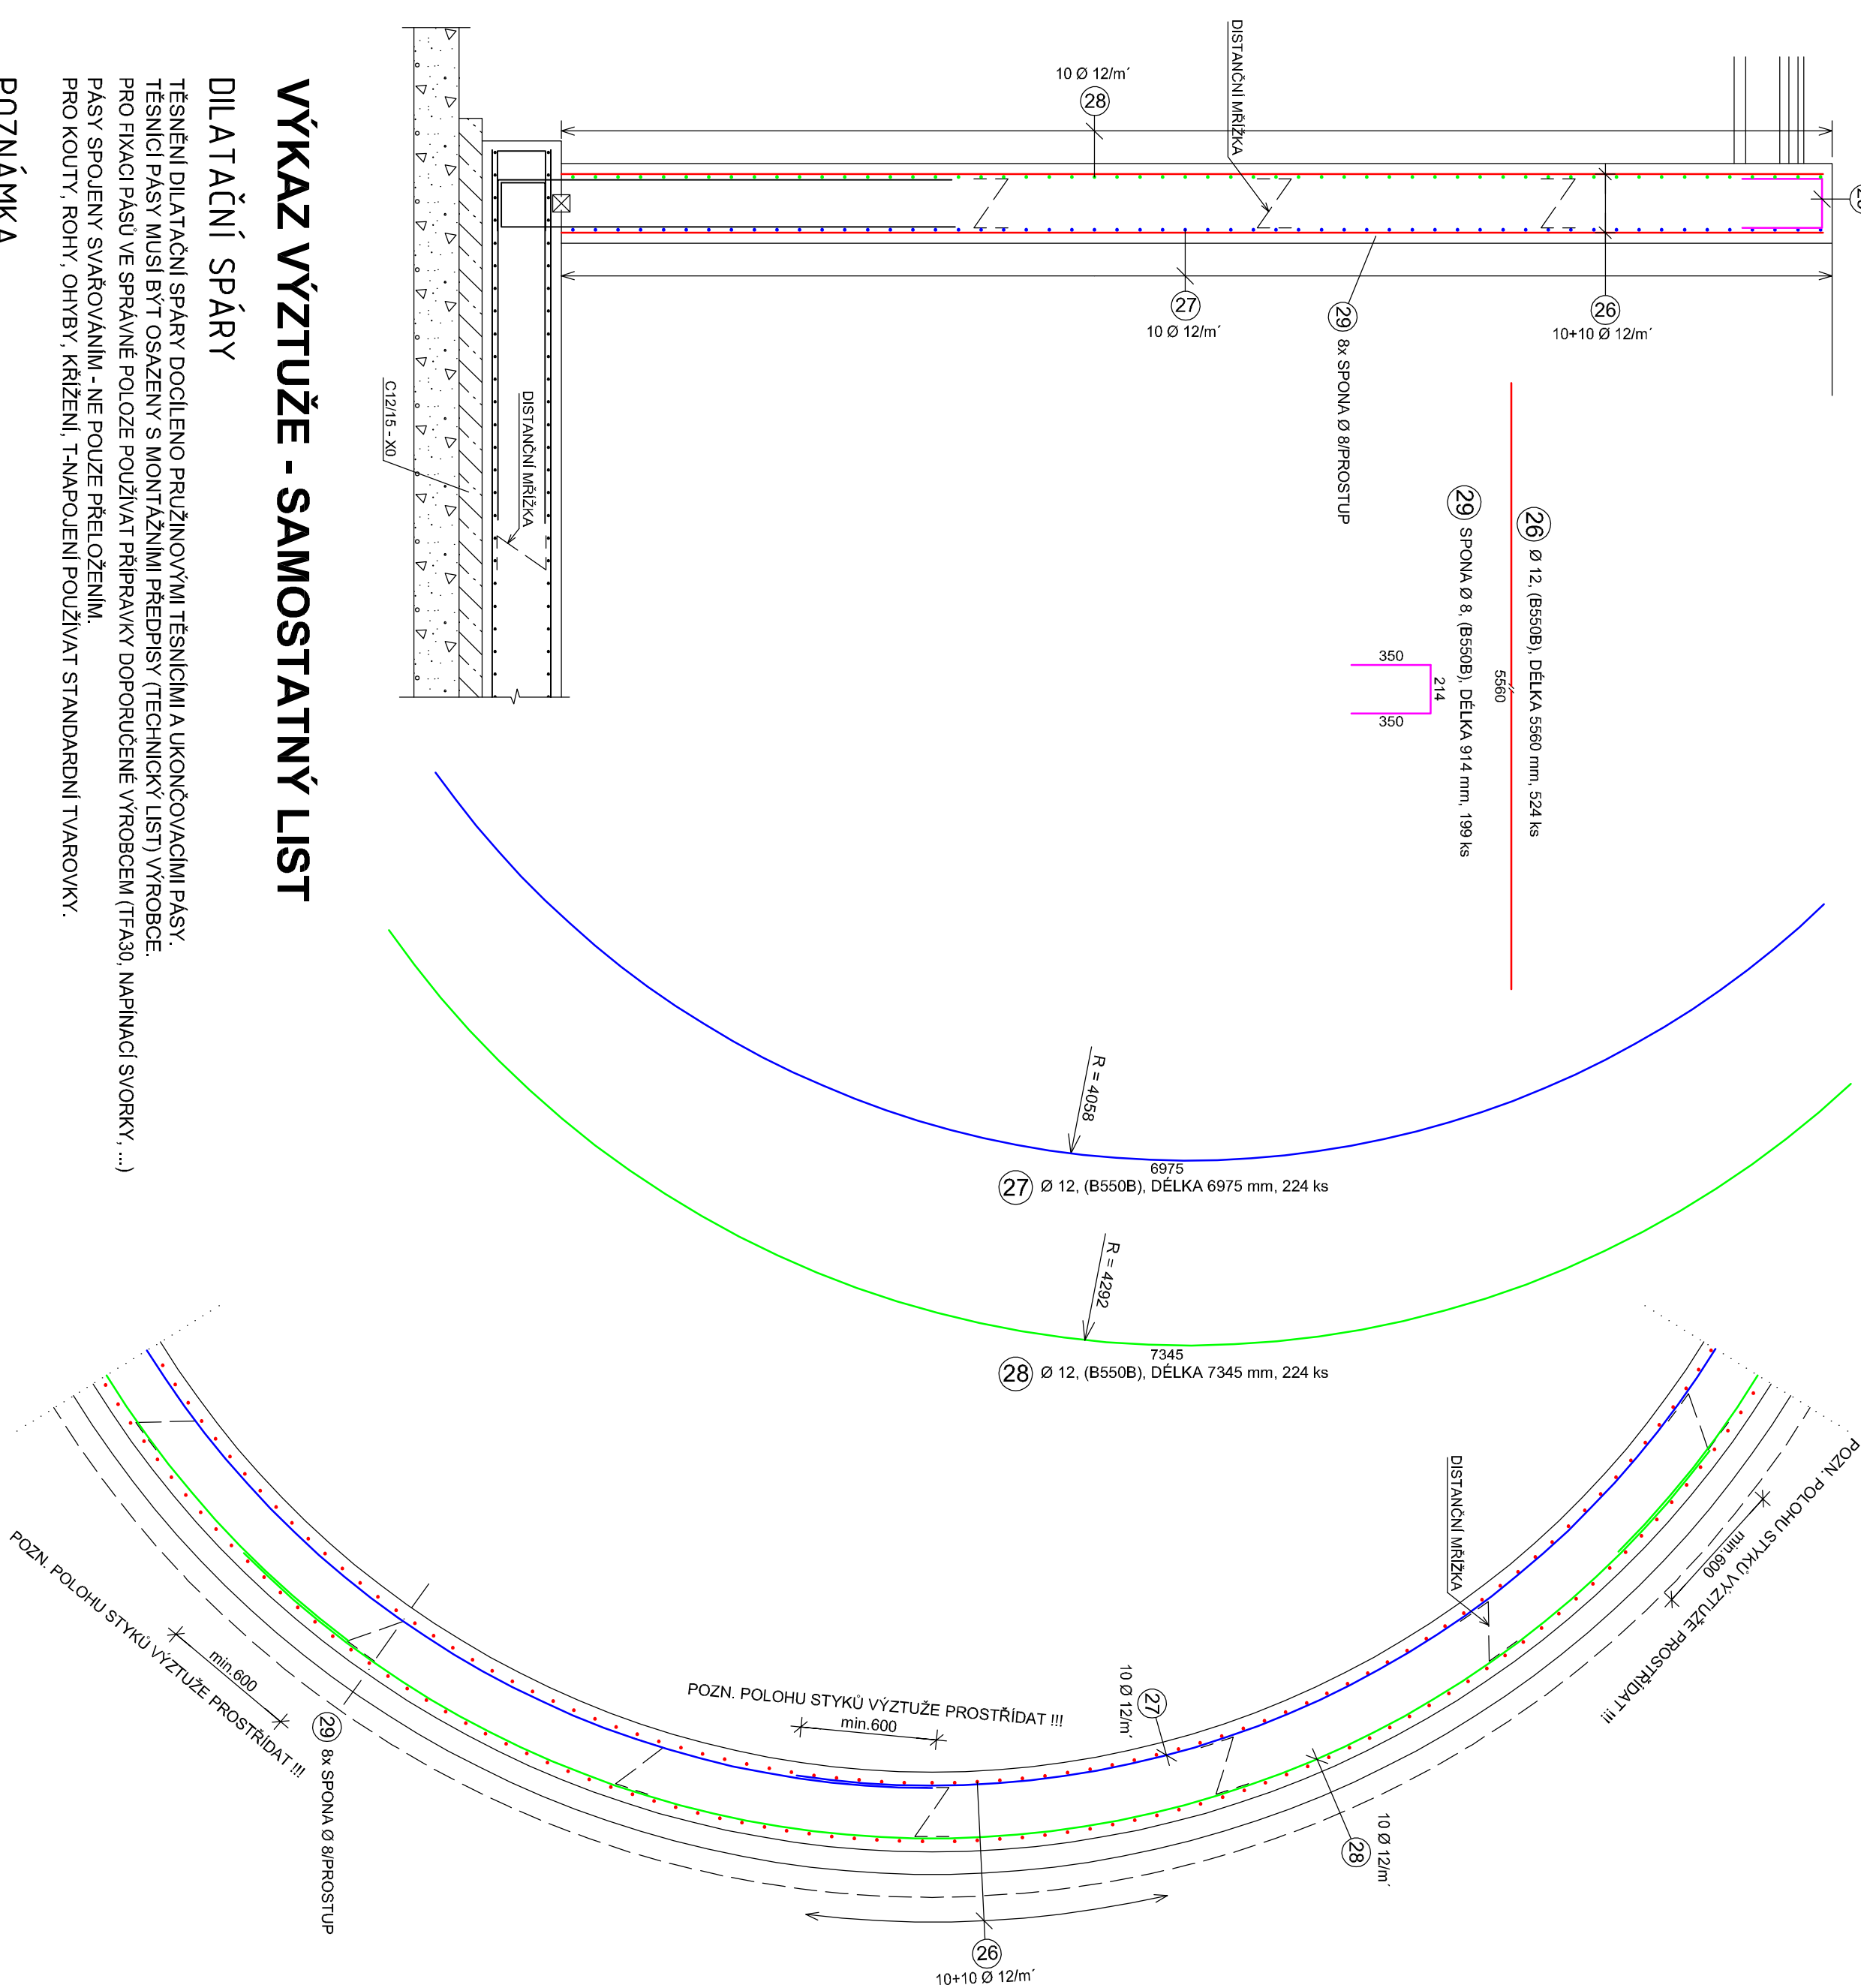
DOSAZOVACÍ NÁDRŽ - STĚNA + VÝKRES VÝZTUŽE

SVISLÝ ŘEZ



M 1:25

PŮDORYS



BETON C30/37 - XC2, XA2, XF3

OCEL B 550B

KRYTÍ 40 mm

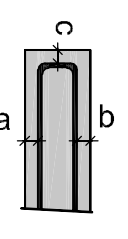
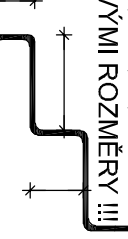
POZNÁMKA

VLOŽENÍ SMRŠŤOVACÍCH LIŠŤ (TRHACÍCH) ŘEŠÍ DODAVATEL STAVBY -
PŘEDLOŽÍ PROJEKTANTOVÍ TYP A POZICE - TECHNICKÉ A TECHNOLOGICKÉ
PŘEDPISY URČÍ VÝROBCE DANÝCH LIŠŤ !!!
POLOHA PROSTUPŮ KRESLENA SCHEMATICKY, PŘESNÁ POLOHA VIZ. TECHNOLOGIE !!!
☒ VÝZTUŽ VYSTRIHNOUTI!

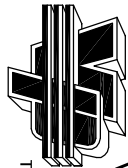
- PŘÍSADA DO BETONU - PRO DOSAŽENÍ ÚČINNÉ VODONEPROUSTNOSTI
ZTVRDLEHO BETONU (KRYSTALIZAČNÍ PŘÍSADA PRO BÍLÉ VANY)
- PŘÍSADA DO BETONU - SKELNÉ VLÁKNO
☒ PRACOVNÍ SPÁRA - UTĚSNĚNÍ VLOŽENÍM TĚSNICÍCH PLECHŮ
S NATAVENÝM BENTONITOVÝM NÁTĚREM !!!

POZOR!

PROSTUPY VYZNAČENY POUZE SCHEMATICKY - NUTNO PROVÉST DLE TECHNOLOGIE !!!

BETON ČSN EN 206-1 C30/37 - XC2, XA2, XF3 C1 0.20 - Dmax 22 - S3	MAX. VODNÍ SOUČINITEL BETONU w/c = 0,50	
	MIN. MNOŽSTVÍ CEMENTU 320 kg/m³	TYP CEMENTU CEM II
OCEL B 550B	KOTOVÁNÍ VÝZTUŽE	ZKOSENÍ HRAN a a = 15 mm
KRYTÍ VÝZTUŽE 	VÝZTUŽ KOTOVANÁ !!! OSOVÝMI ROZMĚRY !!! 	
- PŘI BETONÁŽI DODRŽOVAT ZÁSADY ČSN EN 206-1 A ČSN P ENV 13670-1, - DISTANČNÍ PRVKY (BODOVÁ TELISKA, LINOVÉ PODPORY) Z VLAKNOBETONU, NE PLASTOVÉ. - VĚNOVAT ZVÝŠENOU POZORNOST OŠETŘOVÁNÍ BETONU. - ZABRÁNIT NADMĚRNÉMU POKYCHOVÉMU ODPARU DESEK A STĚN, ODBEHOVÁNÍ STĚN NEJDŘÍVE PO 5 DNECH (NEURČILU PROJEKTANT JINAK) - ZABRÁNIT RYCHLEMU VYCHLADNUTÍ (POVRCHOVÉ ZTRÁTĚ HYDRATAČNÍHO TEPLA BETONU), - VÝZTUŽ V MÍSTĚCH PROSTUPŮ ROZHRADNOUT POŘE, UPALIT, UPÁLENOU VÝZTUŽ NAHRADIT PŘÍLOŽKAMI STEJNÉHO PROFILU min. PROFIL 12 d.l.: 1000mm		

INDEX ZMĚNY	POPIS ZMĚNY	DATUM	PROVEDL	PODPIS	

 VODOHOSPODÁŘSKÝ PODNIK a.s. PRÁŽSKÁ 14, 303 02 PLZEŇ Tel: 377 201 620, e-mail: vnp@vnp.cz, www.vnp.cz		INVESTOR: Město Karlštejn Karlštejn 135, 267 18 Karlštejn	
ZPRACOVAL: PROJEKTANT: HLAVNÍ INŽENÝR PROJEKTU:		Ing. Karel Ing. Karel Ing. Václav	
AKCE:		ČÍSLO ZMĚNY: 1/2016	
DATUM: 10/2018		POČET LÍSTŮ: 6 A4	
MĚŘÍTKO: 1:25		STUPEŇ: DPS	
NÁZEV VÝKRESU: DOSAZOVACÍ NÁDRŽ - STĚNA - VÝKRES VÝZTUŽE		ČÍSLO VÝKRESU: D.1.2.05	

VÝKRES JE DÍLEŽNĚM NÁLEŽNĚM V P. A.S. NESMÍ BÝT POUŽIT A KOPÍROVÁNÍ TŘETÍ OSOBOU. JIŽ PŘEDÁNÍ CI JINAK S NIM NAKLÁDANO BEZ PÍSEMNÉHO POVOLENÍ V P. A.S.