


PŮDORYS 2.NP-NS M1:50

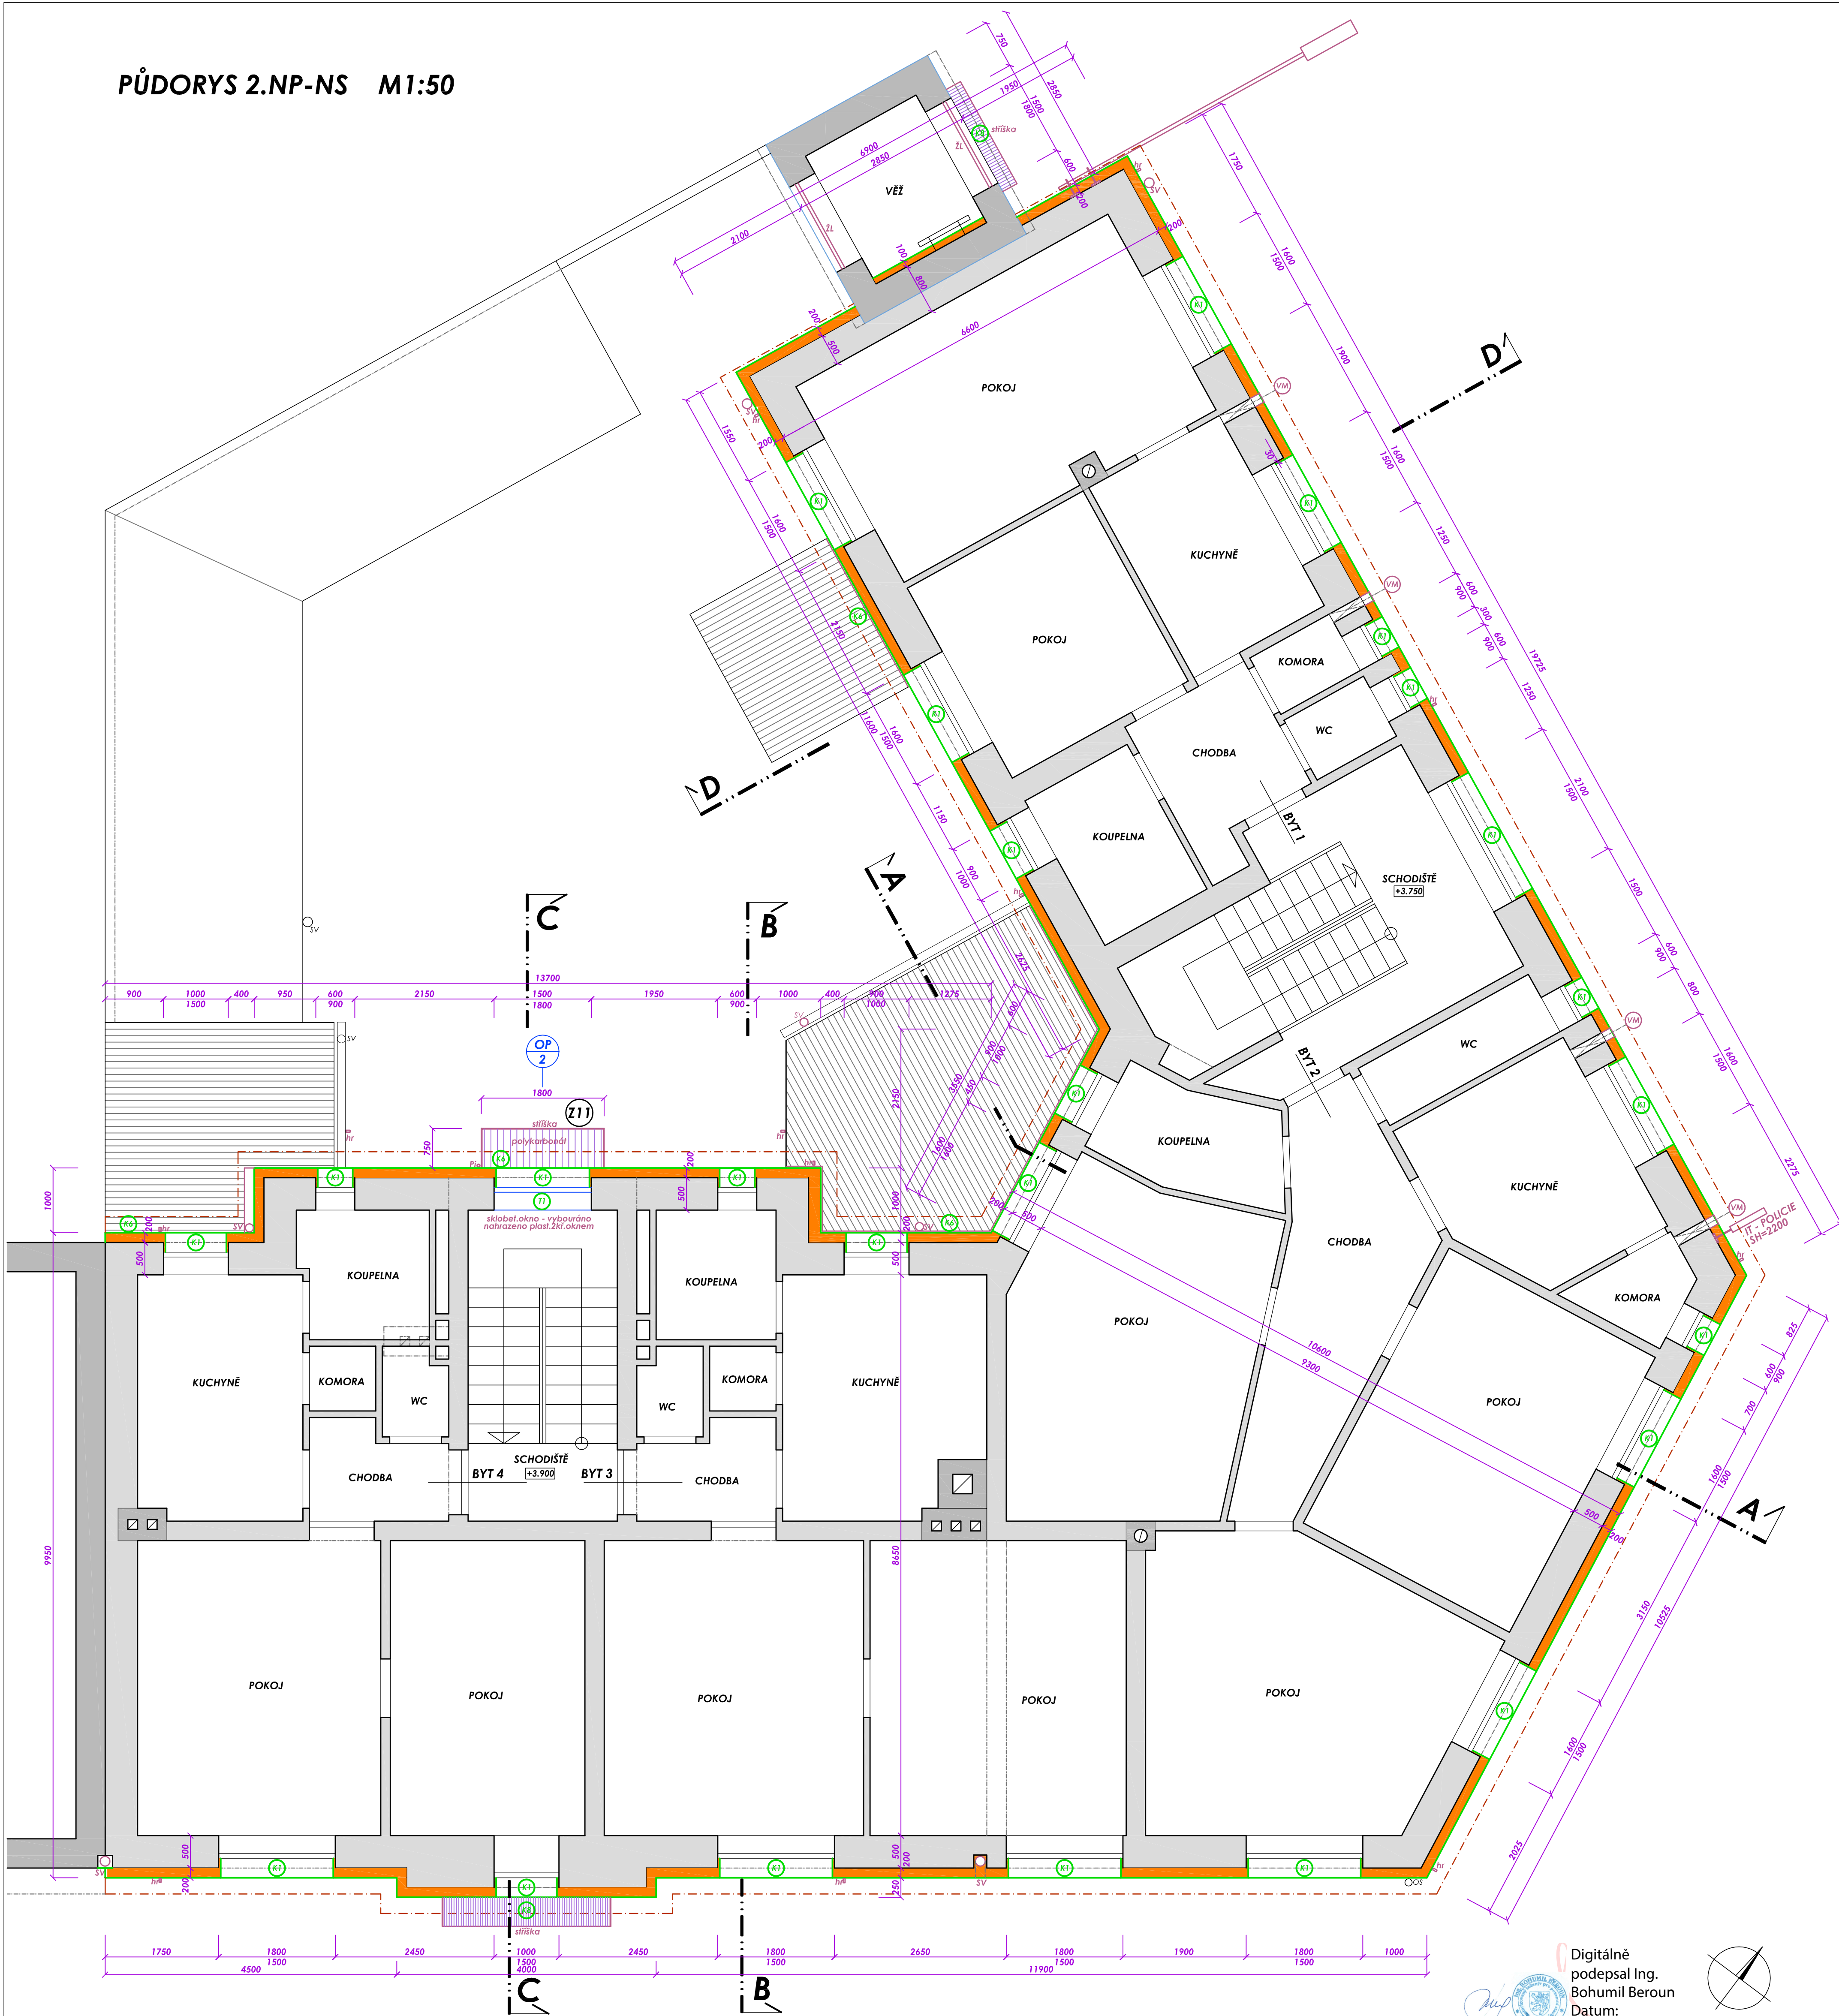

LEGENDA HMOT:

- Stávající cihelné a porobetonové zdívo - obvodové a vnitřní
- Výplně otvorů - stávající ($U_w=1.10 \text{ W/m}^2\text{K}$) - plastová okna s izol.dvojsklem (bez výměny)
- Výplně otvorů - stávající ($U_d=1.20 \text{ W/m}^2\text{K}$) - plastové dveře s izol.dvojsklem (bez výměny)
- Výplně otvorů - nové ($U_w=0.90 \text{ W/m}^2\text{K}$) - plastová okna s izol.trojsklem
- Výplně otvorů - nové ($U_d=0.90 \text{ W/m}^2\text{K}$) - plastové dveře s izol.trojsklem
- Stávající cihelná obv.stěna zateplená KZS tl.200mm z izolačních desek EPS-100F
- Stávající cihelná obv.stěna zateplená KZS tl.100mm z izolačních desek EPS-100F - hasičská věž
- Spaleny oken a dveří - zatepleno XPS tl.30mm
- Polystyrén pěnový EPS ($\lambda = 0.037 \text{ W/mK}$)
- Stávající cihelná obv.stěna zateplená KZS tl.200mm z izolačních desek z MV - vstupy do objektu
- Minerální vlna ($\lambda = 0.039 \text{ W/mK}$)

LEGENDA PRVKŮ NA FASÁDĚ:

- svod hromosvodu
- poštovní schránka
- střešní svod
- skříňka slaboproudu
- el.vrtný
- informační tabule
- střešní žlab
- ventilační mřížka
- kovové žaluzie věže


POZNÁMKA:

Veškeré rozměry budou ověřeny na stavbě
Veškeré prvky a konstrukce na fasádě budou vytaženy a překovány na líc zateplovacího systému
Zateplovací systém na soklu / provětrávaná fasáda - rošt Cw / - XPS tl.100mm bude zateplen min. 250mm pod UT
Při provádění sanačních a kontaktní zatepl. systémů je nutno dodržovat techn.předpisy výrobce
Dalsí související stavební úpravy , které je nutno provést na zatepl.objektu, jsou uvedeny v TZ
Bude provedeno nové oplechování parapetů oken
Při provádění prací je nutno dodržovat zákon č.309/2006 Požadavky bezpečnosti a ochrany zdraví při práci v pracovně právních vztazích a o zajištění bezpečnosti

OP 2

PLASTOVÉ DVEŘE 2KŘÍDL. SP.KŘ. - SKL. - H.KŘ. - FIX
6-TI KOMOR. PROFIL , OCEL. VÝZT. PROFIL
ZASKLENÍ : IZOL. 3-SKLO. BEZP. VNITŘNÍ SKLO TL.6MM
ROZM. DVEŘÍ 1500x1800MM
U skla = 0.70 W.m-2.K-1
U okna = 0.90 W.m-2.K-1
KS = 1

Digitálně podepsal Ing. Bohumil Beroun
Datum: 2025.06.17
13:01:54 +02'00'

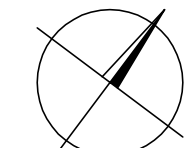

VEŠKERÉ ROZMĚRY OVĚŘIT NA STAVBĚ !!!

+0.000=1.NP objektu			Zastavěná plocha = 375.0 m2
VEDOUcí PROJEKTANT	PROJEKTANT	VYPRACOVAL	ING. BOHUMIL BEROUN Siunná 1137, 674 01 Třebíč tel.: 603 376 427 IČ 604 07 336 DIČ CZ5911141907
ING. B. BEROUN	ING. B. BEROUN	ING. B. BEROUN	
POZEMEK: st. 579	KÚ: Jaroměřice nR		
INVESTOR: Město Jaroměřice nad Rok., Nám. Míru 2, 675 51			
AKCE:	OBJEKT BYTOVÉHO DOMU Realizace úspor energie, st.úpravy střechy Tyršova 136, Jaroměřice nR		FORMÁT 9 A4
VYKR.: Půdorys 2.NP - ns			DATUM 06 / 2025
			STUPEŇ DPPP
			Č. ZAKÁZKY 25 / 2025
			MĚŘÍTKO 1:50
			Č. VÝKRESU D.1.3