


PŮDORYS PŮDY A KROVU - NS M1:50

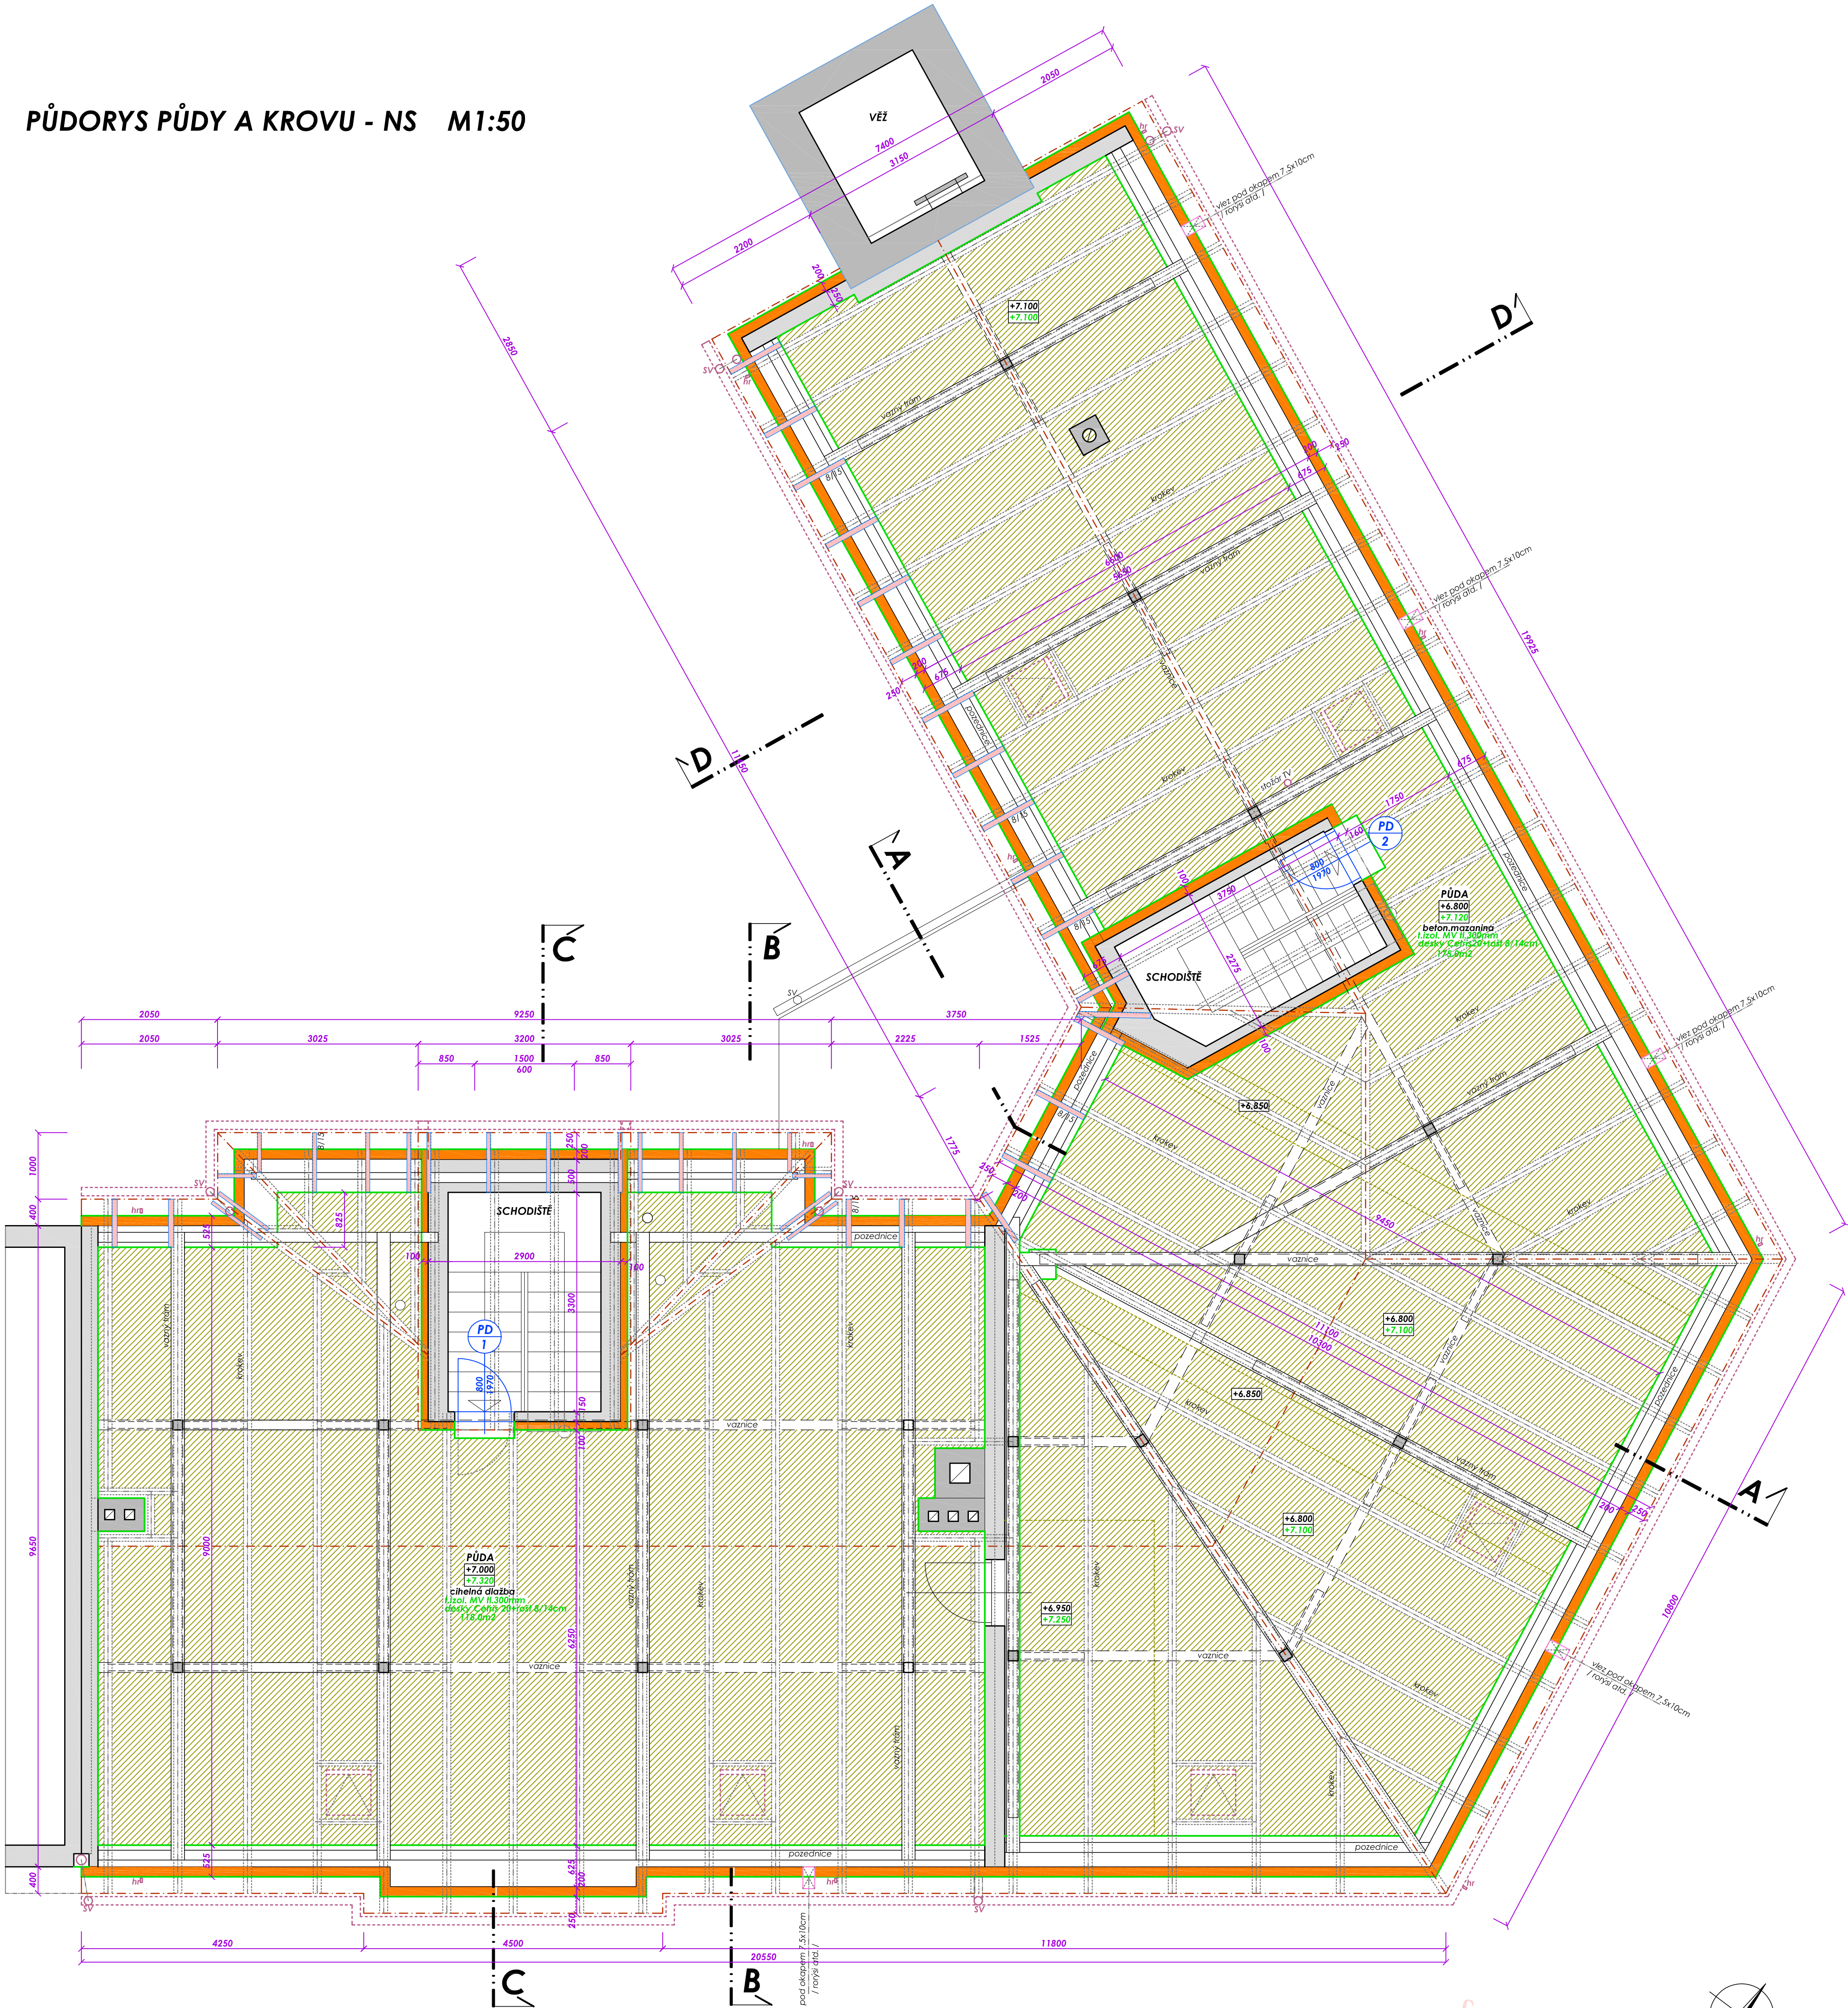

LEGENDA HMOT:

- Stávající cihelné a porobetonové zdívo - obvodové a vnitřní
- Výplně otvorů - stávající ($U_w=1.10 \text{ W/m}^2\text{K}$) - plastová okna s izol.dvojsklem (bez výměny)
- Výplně otvorů - stávající ($U_d=1.20 \text{ W/m}^2\text{K}$) - plastové dveře s izol.dvojsklem (bez výměny)
- Nové požární dveře do půdního prostoru EI 30DP3
- Zateplené - do ocel. zárubně
- Stávající cihel.obv.stěna zateplená KZS tl.200/100mm z izolačních desek EPS-100F
- Polystyrén pěnový EPS ($\lambda = 0.037 \text{ W/mK}$)
- Stávající cihel.obv.stěna zateplená KZS tl.200mm z izolačních desek z MV - vstupy do objektu
- Minerální vlna ($\lambda = 0.039 \text{ W/mK}$)
- Stávající stropní konstrukce zateplená izolačních deskami z MV tl.300mm - strop nad 2.NP
- Minerální vlna ($\lambda = 0.039 \text{ W/mK}$)
- Prodlovení nebo nastavení krokvi stávajícího krovu - prokroven se stáv.krokvemi 12/15 profil 8/15cm / dvorní strana krovu
- DŘEVĚNÉ DVEŘE 1 KŘÍDL. PLNÉ, PRAVÉ - LEVÉ
- FOLIOVANÉ CPL
- ROZM. DVEŘÍ 800x1970MM
- POŽÁRNÍ ODOLNOST EI 30 DP3
- DO OCEĽ. ZÁRUBNĚ
- ZATEPLENÉ ZE STRANY PŮDY TL.100MM - OBKLAD MV
- KS = 1 + 1

LEGENDA PRVKŮ NA FASÁDĚ:

- svod hromosvodu
- poštovní schránka
- střešní svod
- skříňka slaboproudu
- el.vrátky
- informační tabule
- střešní žlab
- ventilační mřížka
- kovové žaluzie věže

POZNÁMKA:

Veškeré rozměry budou ověřeny na stavbě
Veškeré prvky a konstrukce na fasádě budou vytaženy a překovleny na líc zateplovacího systému
Zateplovací systém na soklu / provětrávaná fasáda - rošt Cw / - XPS tl.100mm bude zateplen min. 250mm pod UT
Při provádění sanačních a kontakt. zatepl. systémů je nutno dodržovat techn.předpisy výrobce
Další související stavební úpravy, které je nutno provést na zatepl.objektu, jsou uvedeny v TZ
Bude provedeno nové oplechování parapetů oken
Při provádění prací je nutno dodržovat zákon č.309/2006 Požadavky bezpečnosti a ochrany zdraví při práci v pracovně právních vztazích a o zajištění bezpečnosti

Digitálně podepsal
Ing. Bohumil
Beroun
Datum: 2025.06.17
13:02:50 +02'00'

VEŠKERÉ ROZMĚRY OVĚŘIT NA STAVBĚ !!!

+0.000=1.NP objektu			Zastavěná plocha = 375.0 m	
VEDOUcí PROJEKTANT	PROJEKTANT	VYPRACOVAL		ING. BOHUMIL BEROUN Slunná 1137, 674 01 Třebíč tel. : 603 376 427 IC 604 07 336 DIČ CZ5911141907
ING. B. BEROUN	ING. B. BEROUN	ING. B. BEROUN		
POZEMEK: st. 579	KÚ: Jaroměřice nR			
INVESTOR: Město Jaroměřice nad Rok., Nám. Míru 2, 675 51				
AKCE:	OBJEKT BYTOVÉHO DOMU Realizace úspor energie, st.úpravy střechy Tyršova 136, Jaroměřice nR			FORMAT 9 A4
VÝKR.: Půdorys krovu - ns				DATUM 06 / 2025
				STUPĚN DPPS
				Č. ZAKÁZKY 25 / 2025
				MĚŘÍTKO 1:50
				Č. VÝKRESU D.1.4