

PŮDORYS STŘECHY HROMOSVOD M1:75

PÁSKA FeZn 10 - UZEMNĚNÍ HOP

JÍMACÍ TYČ
1.0m nad stožár

JÍMACÍ TYČ
1.0m nad vrchol střechy

DRÁT FeZn 10mm
OCHRANNÝ ÚHELNÍK
ZKUŠEBNÍ SVORKA SZ

PARAMETRY METOD OCHRANY DLE ČSN EN 62305:

TŘÍDA LPS III

POLOMĚR VALÍCÍ SE KOULE 45m

OCHRANNÝ ÚHEL 60° - (výška budovy 12.0m)



DOPORUČENÁ VZDÁLENOST MEZI SVODY - MAX. 15M

POZNÁMKY:

1) HROMOSVOD JE TVOŘENÝ:

- HŘEBENOVOU JÍMACÍ SOUSTAVOU NA VRCHOLU STŘECHY
- 8-TI JÍMACÍMI TYČEMI DL. 1.0M UMÍSTĚNÝMI NA VRCHOLU STŘECHY
- DRÁTEM AlMgSi prum. 8 mm VEDENÝM NA PODPĚRÁCH
- 10x ZKUŠEBNÍMI SVORKAMI UMÍSTĚNÝMI 1,8m NAD TERÉNEM
- DRÁTEM FeZn prum. 10 - SPOJENÍ SVODU SE ZEMNÍM PÁSKEM
- PÁSKEM FeZn 30/4 mm ULOŽENÝM V RÝZE PO OBVODU OBJEKTU RD DL.85M

2) SVODY JSOU VEDENÉ NA POVRCHU OBVODOVÝCH STĚN UPEVNĚNÉ PODPĚRAMI, NAD ZEMÍ JSOU KRYTY OCHRANNÝMI ÚHELNÍKY

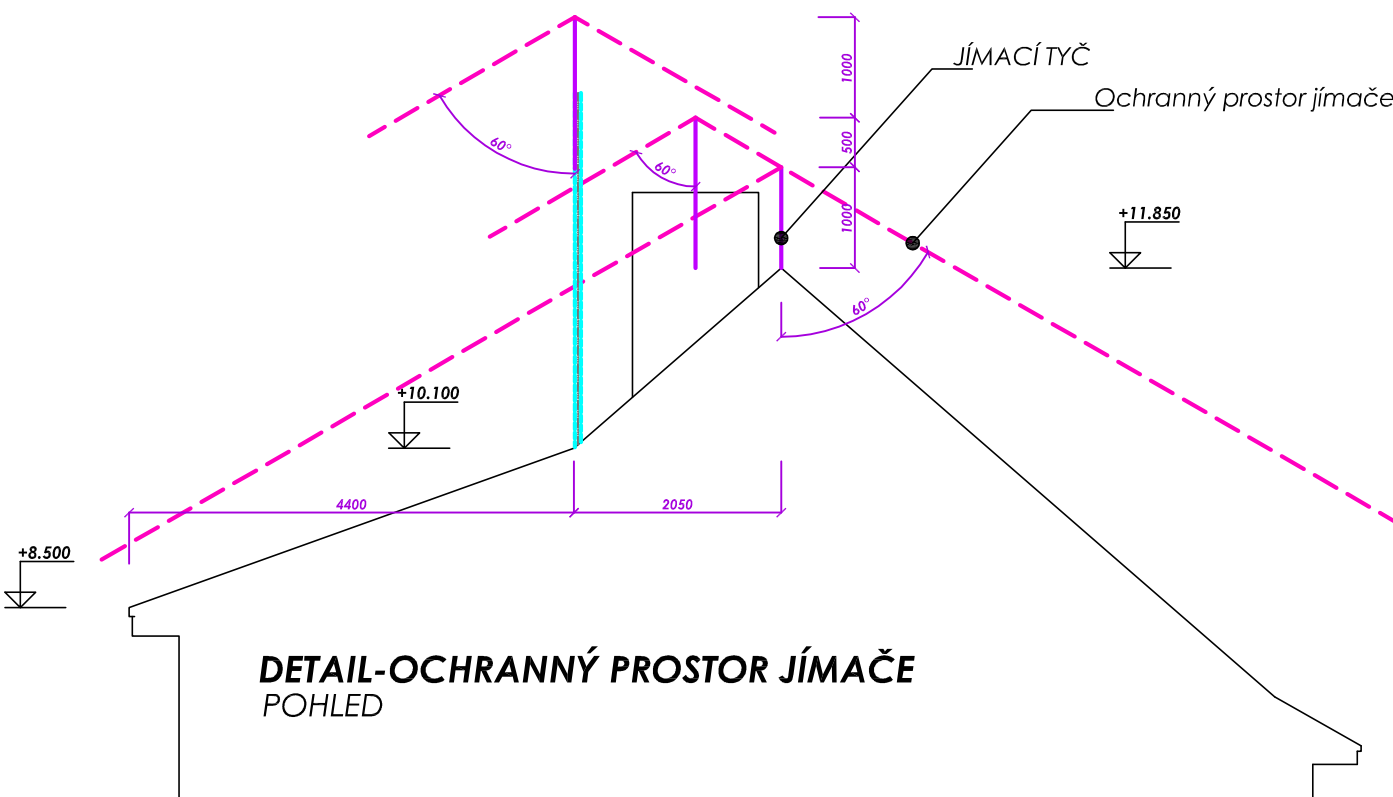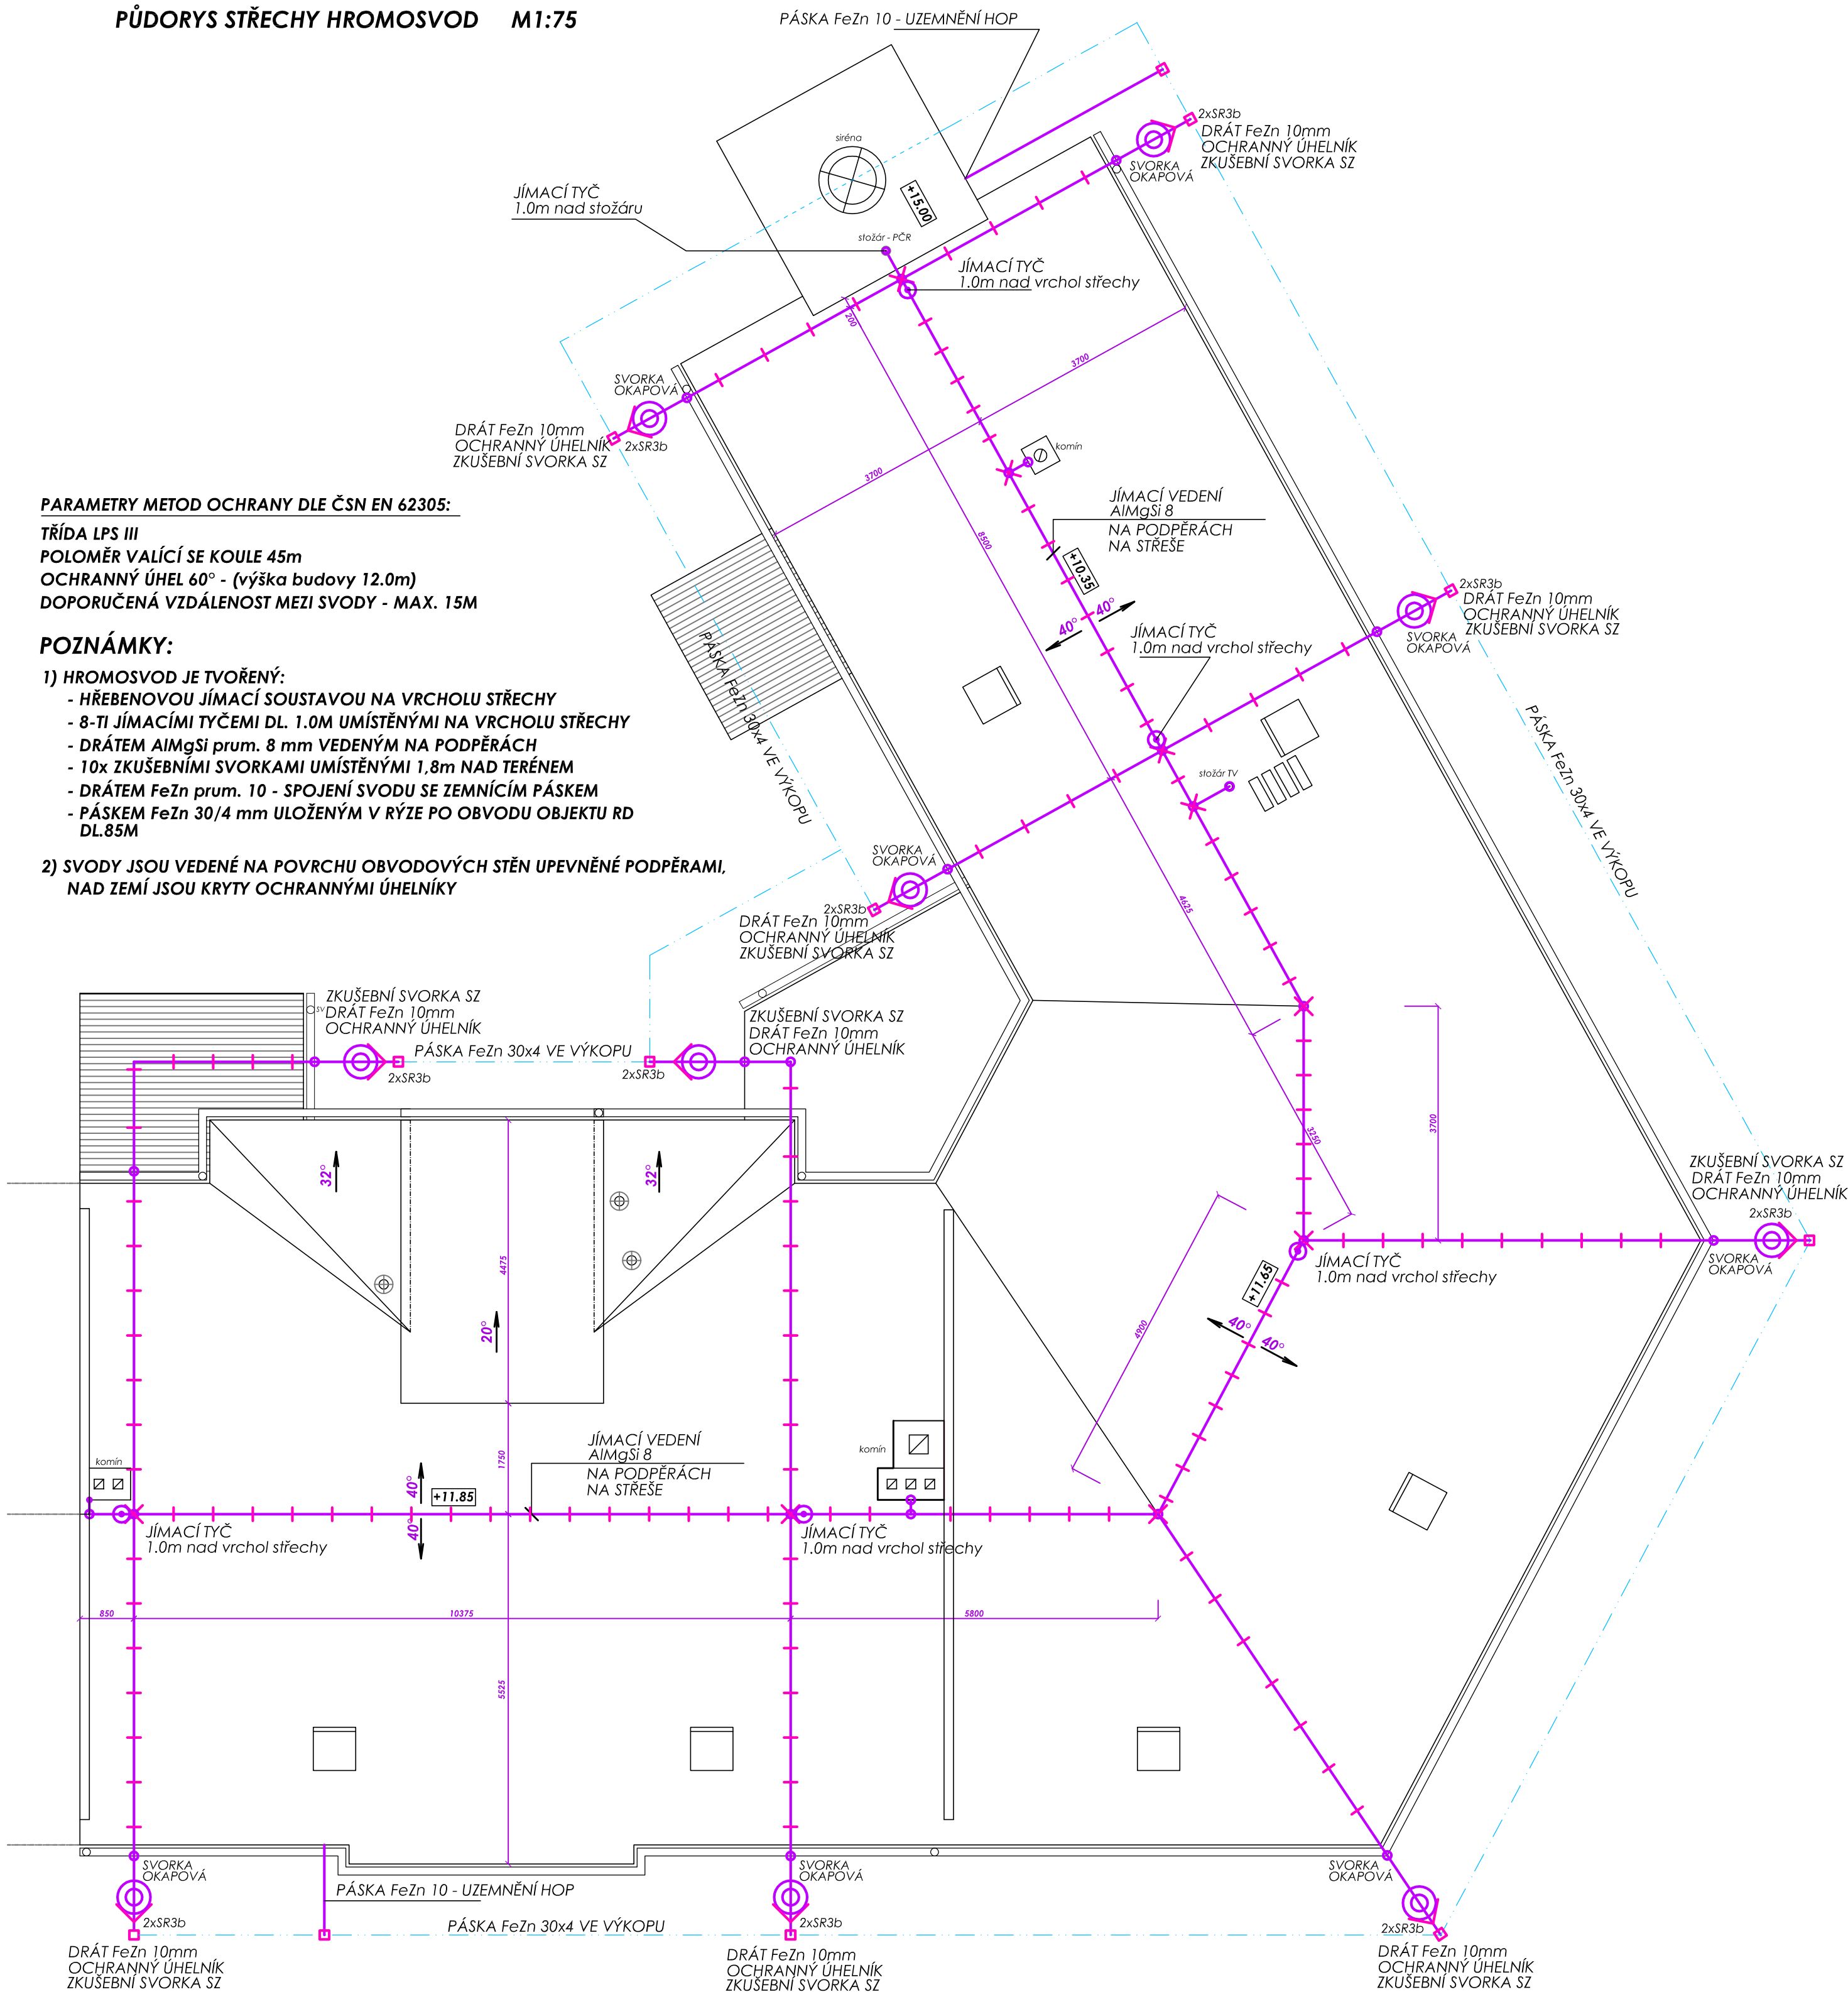

DETAIL-OCHRANNÝ PROSTOR JÍMAČE
POHLED

Digitálně
podepsal Ing.
Bohumil Beroun
Datum:
2025.06.17
13:06:38 +02'00'

VEŠKERÉ ROZMĚRY OVĚŘIT NA STAVBĚ !!!

+0.000=1.NP objektu

Zastavěná plocha = 375.0 m2

VEDOUČÍ PROJEKTANT		PROJEKTANT	VYPRACOVAL	ING. BOHUMIL BEROUN Slunná 1137, 674 01 Třebíč tel. : 603 376 427 IČ 604 07 336 DIČ CZ5911141907	
ING. B. BEROUN		ING. B. BEROUN	ING. B. BEROUN		
POZEMEK: st. 579		KÚ: Jaroměřice nR			
INVESTOR: Město Jaroměřice nad Rok., Nám. Míru 2, 675 51					
AKCE: OBJEKT BYTOVÉHO DOMU Realizace úspor energie, st.úpravy střechy Tyršova 136, Jaroměřice nR				FORMÁT	4 A4
				DATUM	06 / 2025
				STUPEŇ	DPPS
				Č. ZAKÁZKY	25 / 2025
VÝKR.: Půdorys střechy - hromosvod				MĚŘÍTKO 1:75	Č. VÝKRESU D.1.12