



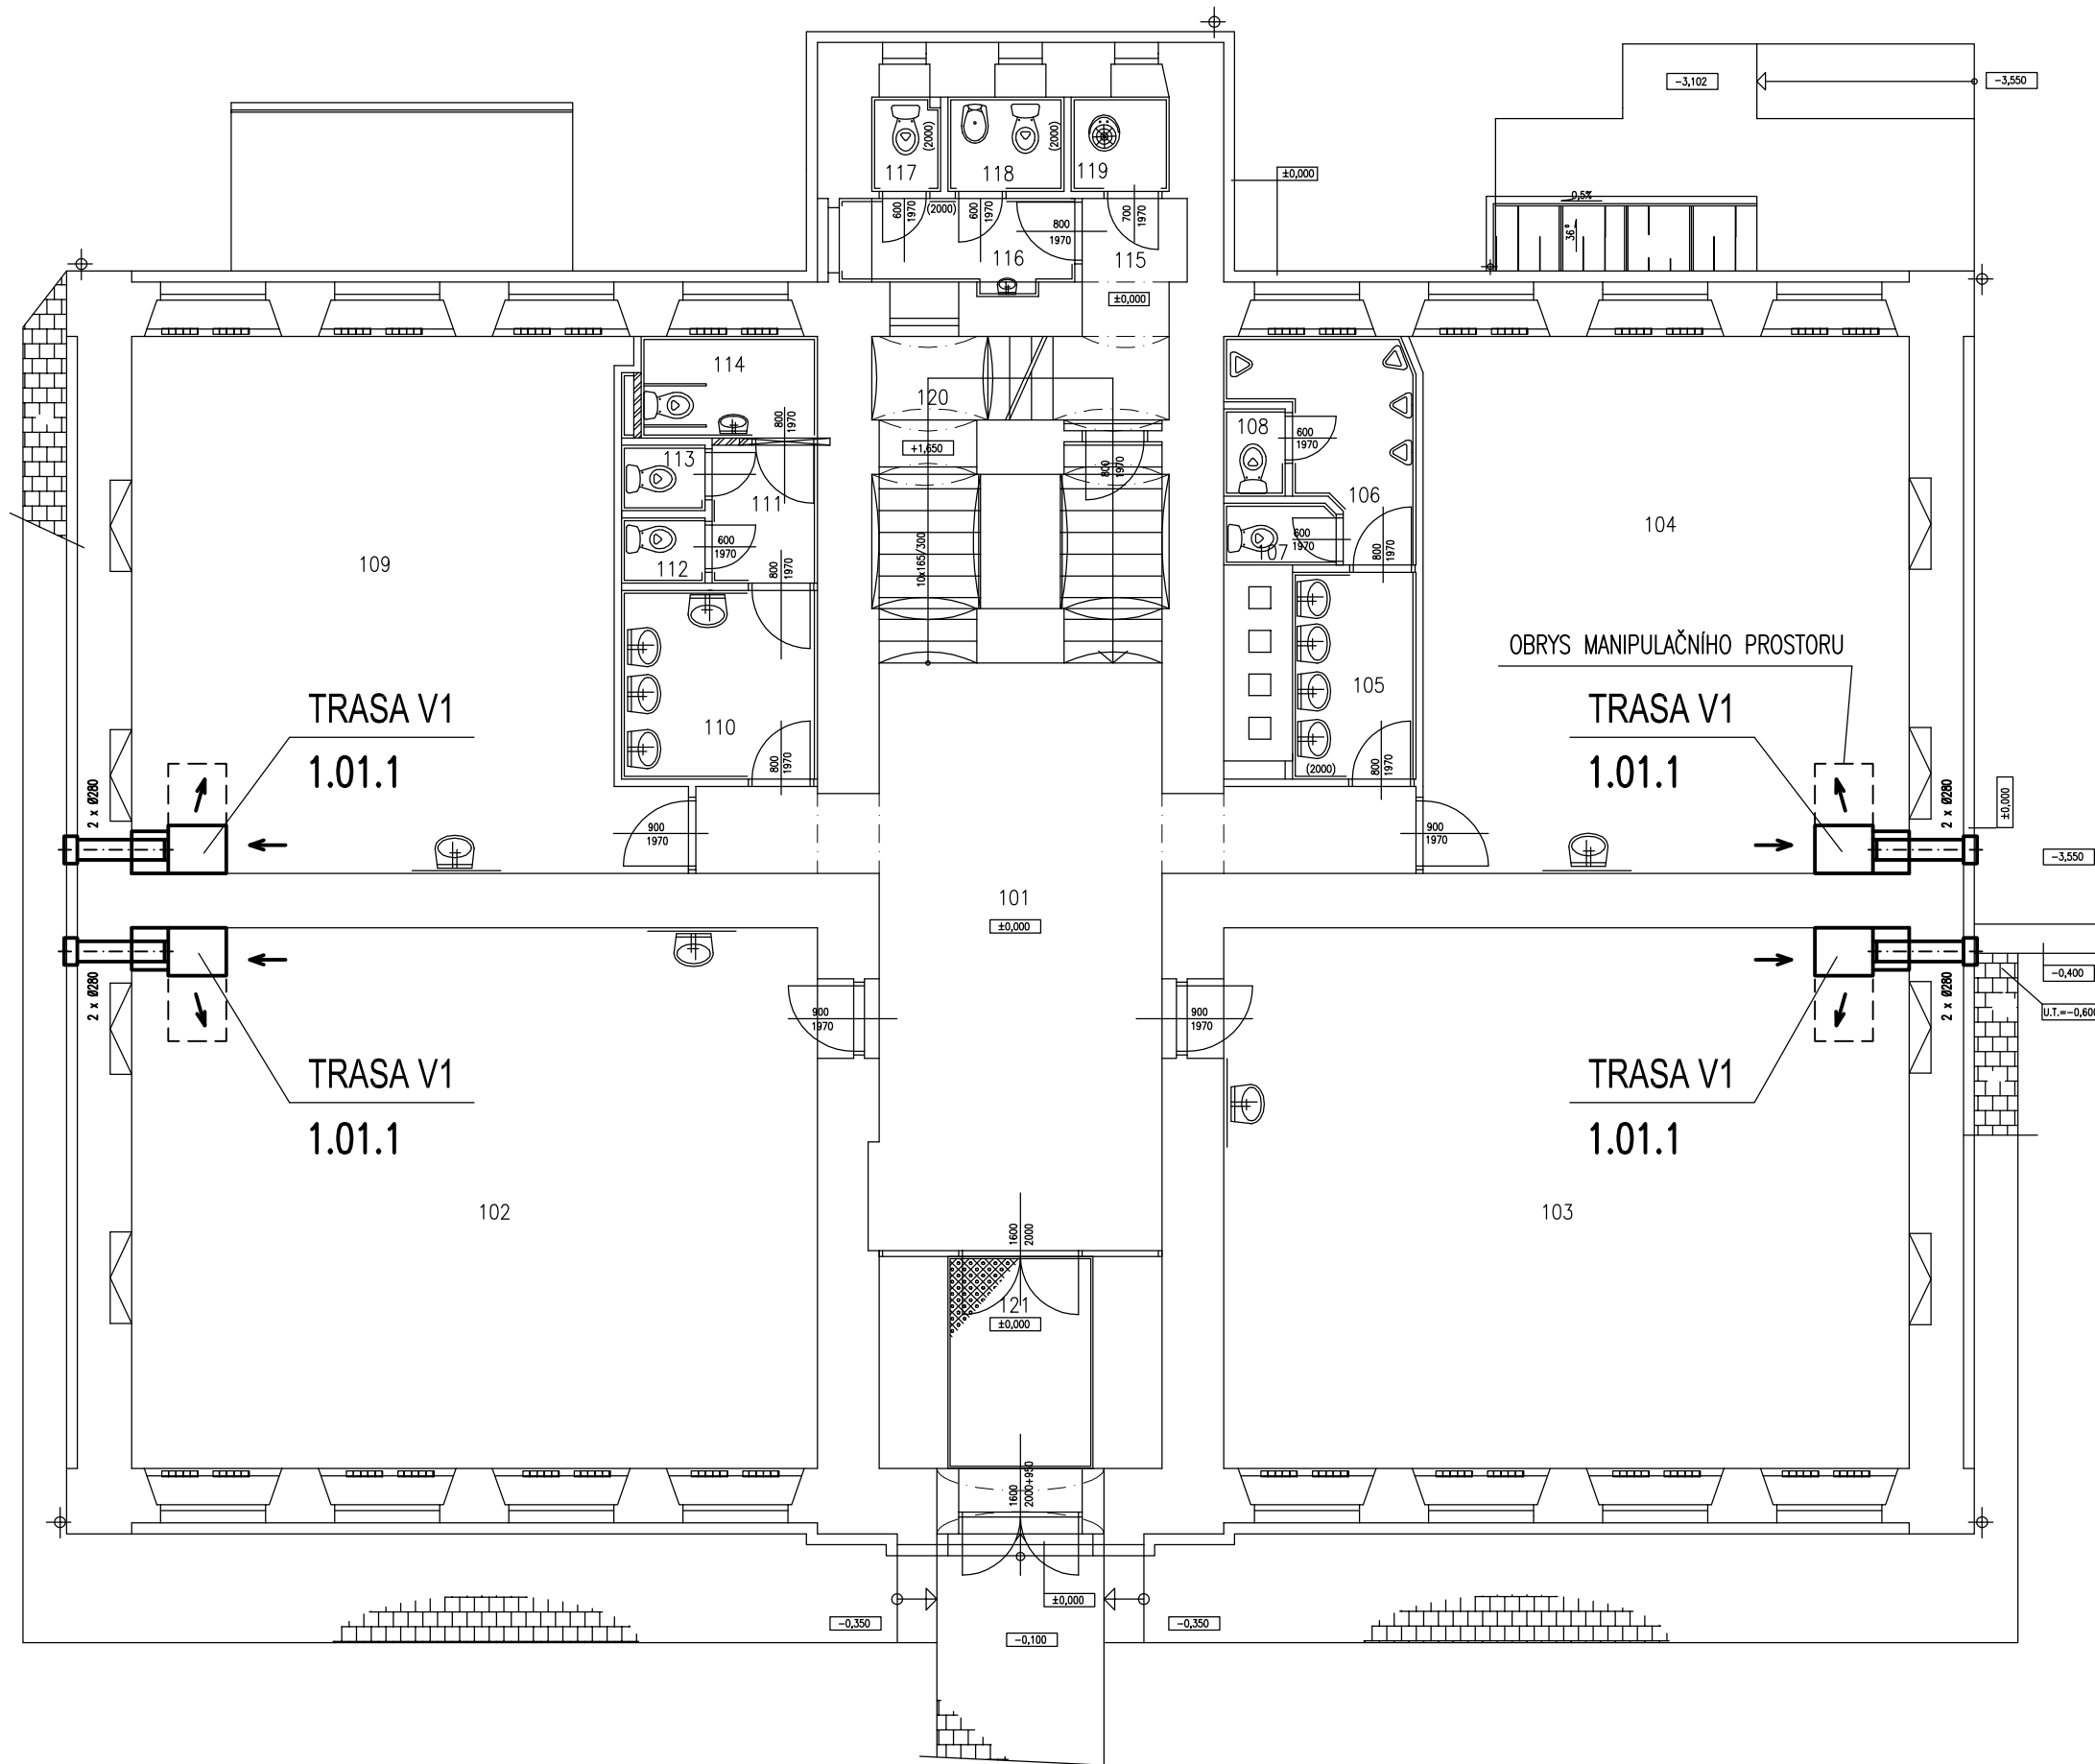

POZN.: PŘESNÉ UMÍSTĚNÍ VZD. JEDNOTEK BUDE STANOVENO NA MONTÁŽI – DLE
 PROVEDENÍ STAVBY A INTERIÉRŮ JEDNOTLIVÝCH PROSTOR (UČEBEN)
 ROVNĚŽ PROVEDENÍ OBLOŽENÍ VZD. POTRUBÍ BUDE STANOVENO PŘESNĚ NA MONTÁŽI
 – DLE PROVEDENÍ STAVBY A INTERIÉRŮ JEDNOTLIVÝCH PROSTOR (UČEBEN)


DETAIL TRAS V1:

MĚŘÍTKO: 1:50

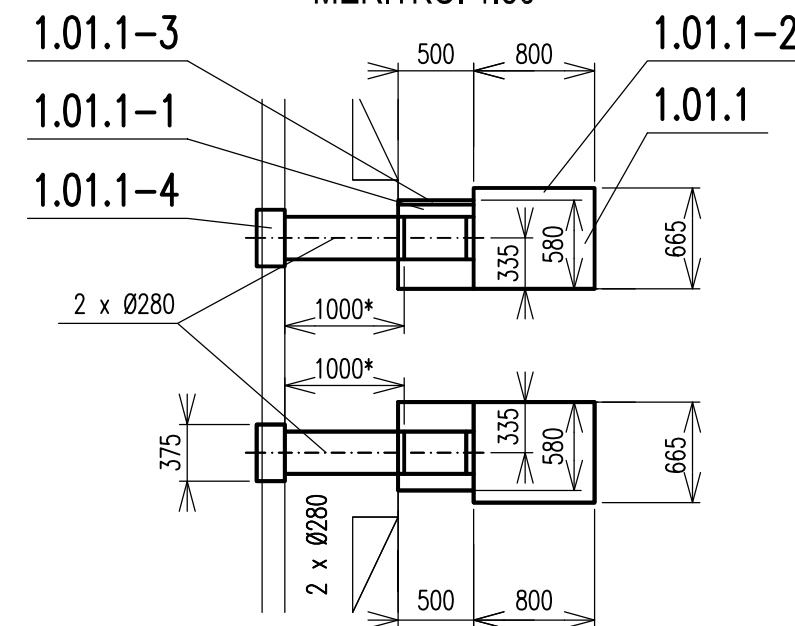

↑ P

→ P ↻ 1.01.1
VĚTRACÍ JEDNOTKA

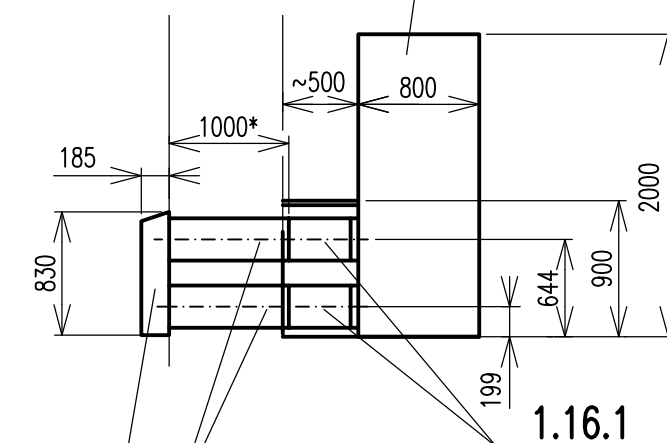

1.01.1-4

FASÁDNÍ KOMBINOVANÁ VYÚSTKA

– VERTIKÁLNÍ

MĚŘÍTKO: 1:100

ZŠ Horní Benešov, Školní 315

Větrání učeben a šatny

PŮDORYS 1.NP

VZ 02