


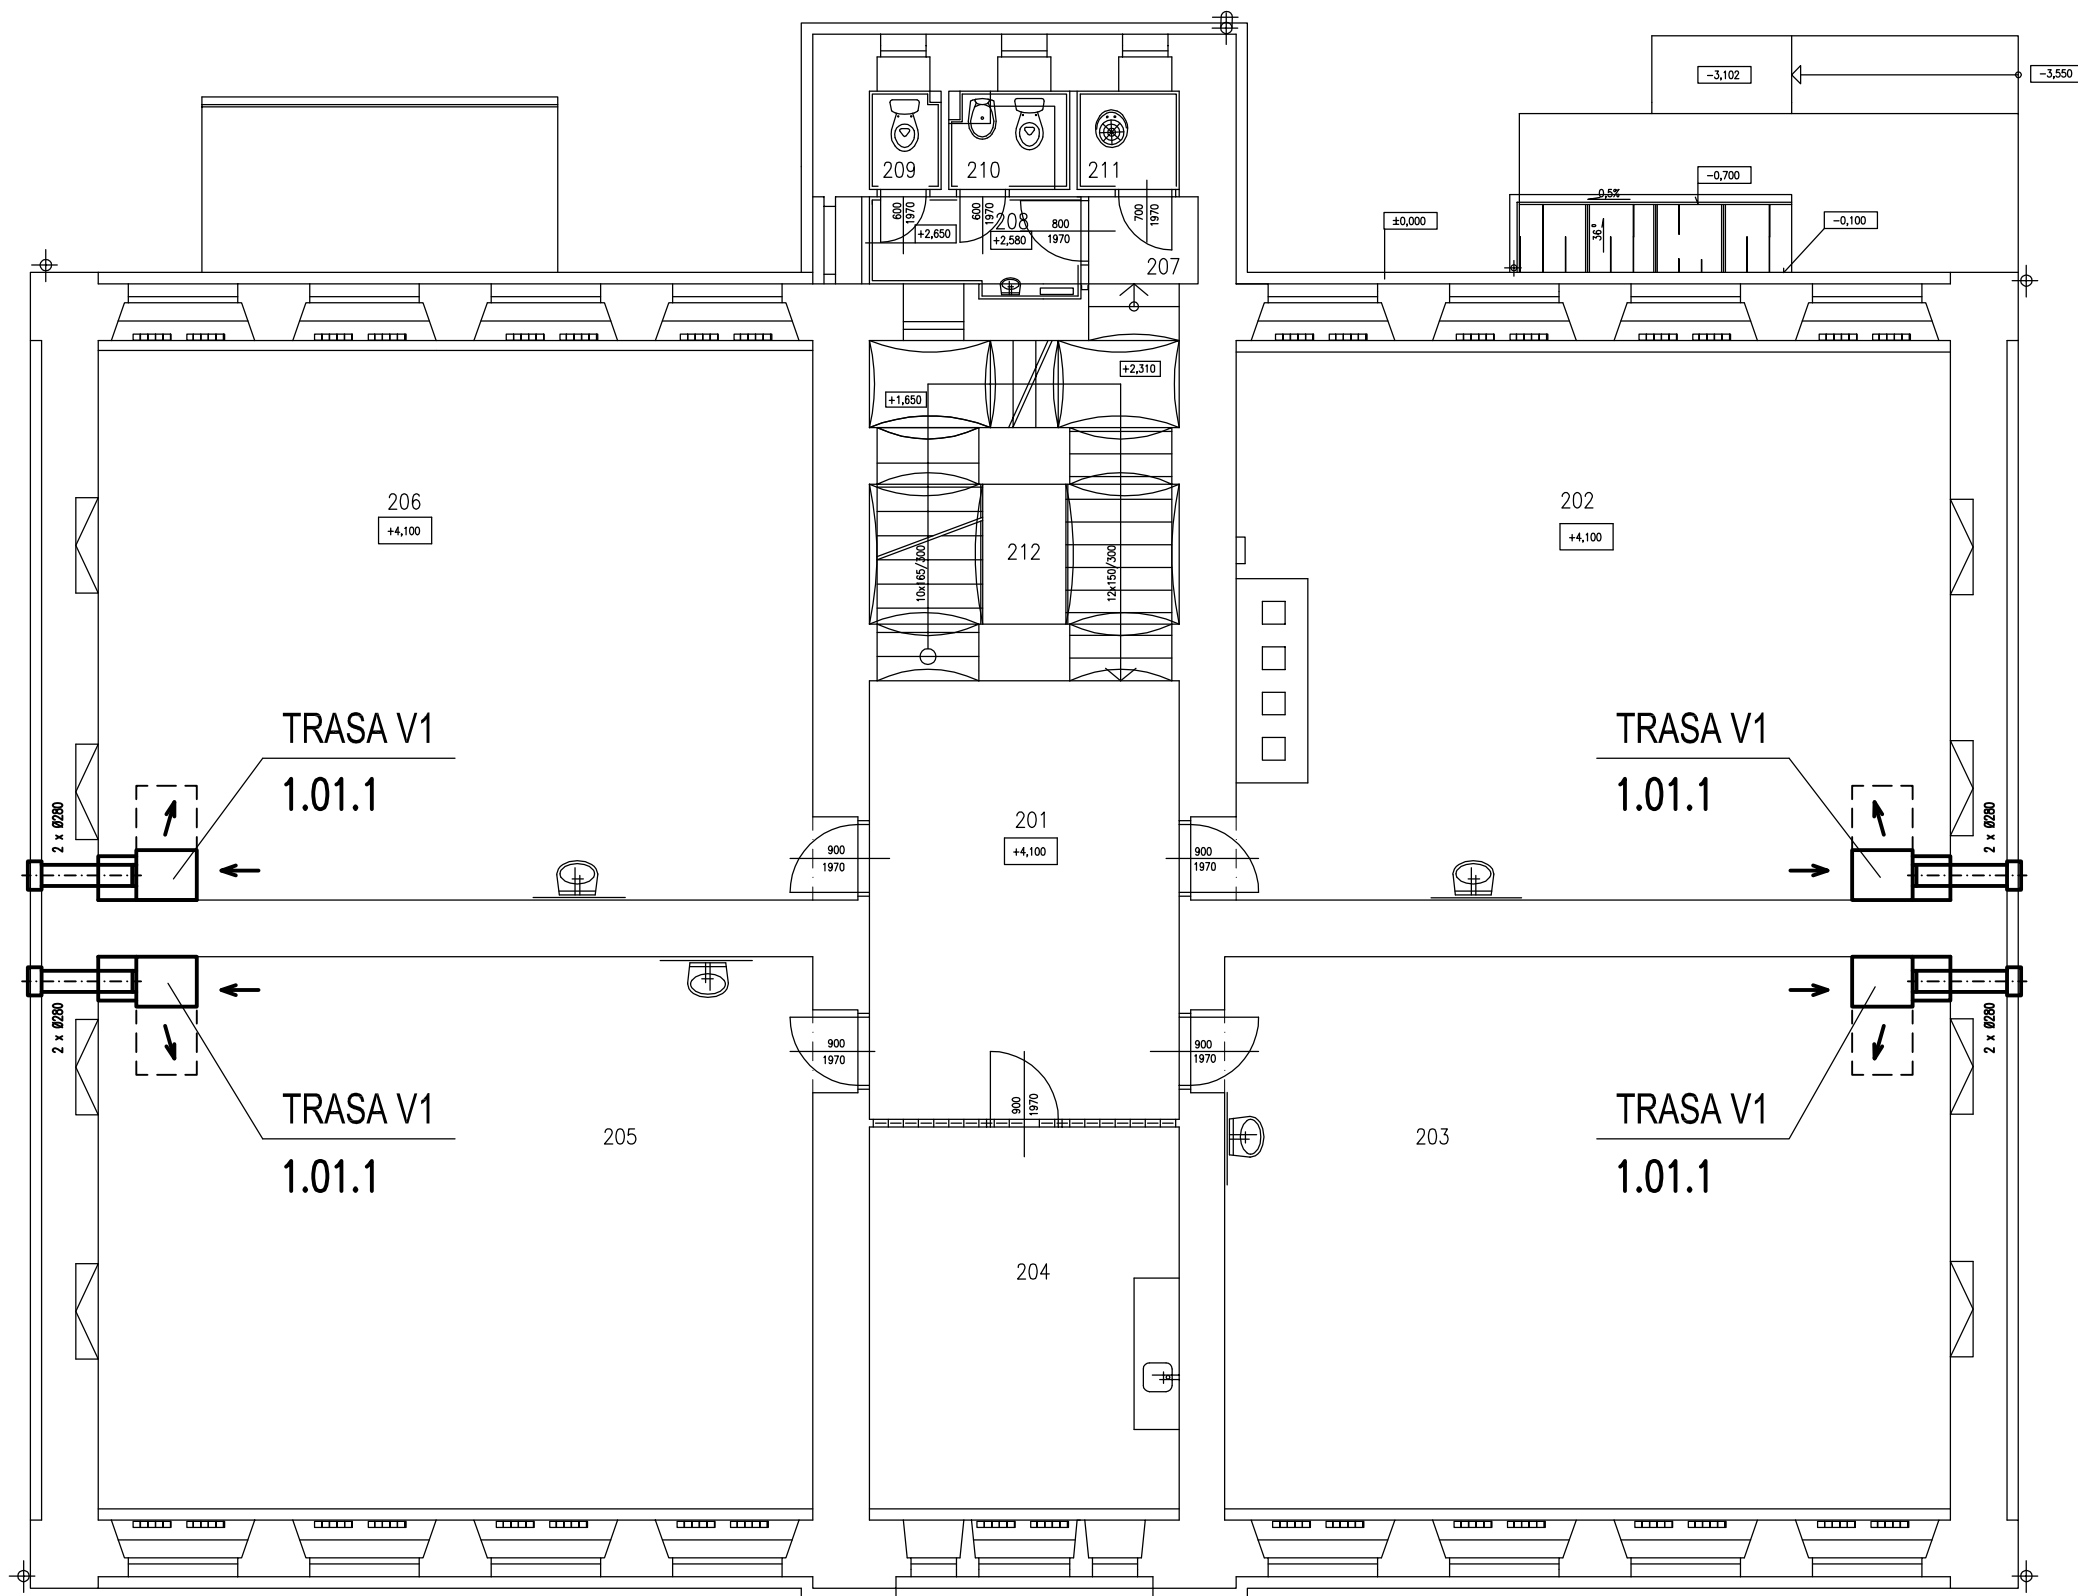

POZN.: PŘESNÉ UMÍSTĚNÍ VZD. JEDNOTEK BUDE STANOVENO NA MONTÁŽI – DLE
 PROVEDENÍ STAVBY A INTERIÉRŮ JEDNOTLIVÝCH PROSTOR (UČEBEN)
 ROVNĚŽ PROVEDENÍ OBLOŽENÍ VZD. POTRUBÍ BUDE STANOVENO PŘESNĚ NA MONTÁŽI
 – DLE PROVEDENÍ STAVBY A INTERIÉRŮ JEDNOTLIVÝCH PROSTOR (UČEBEN)

MĚŘÍTKO: 1:100

ZŠ Horní Benešov, Školní 315
 Větrání učeben a šatny

PŮDORYS 2.NP

VZ 03