
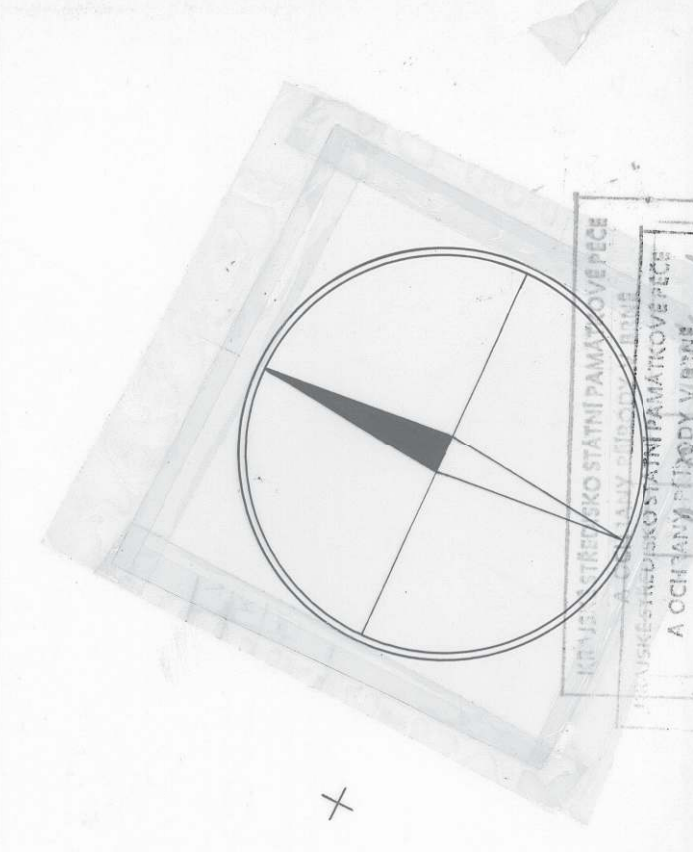


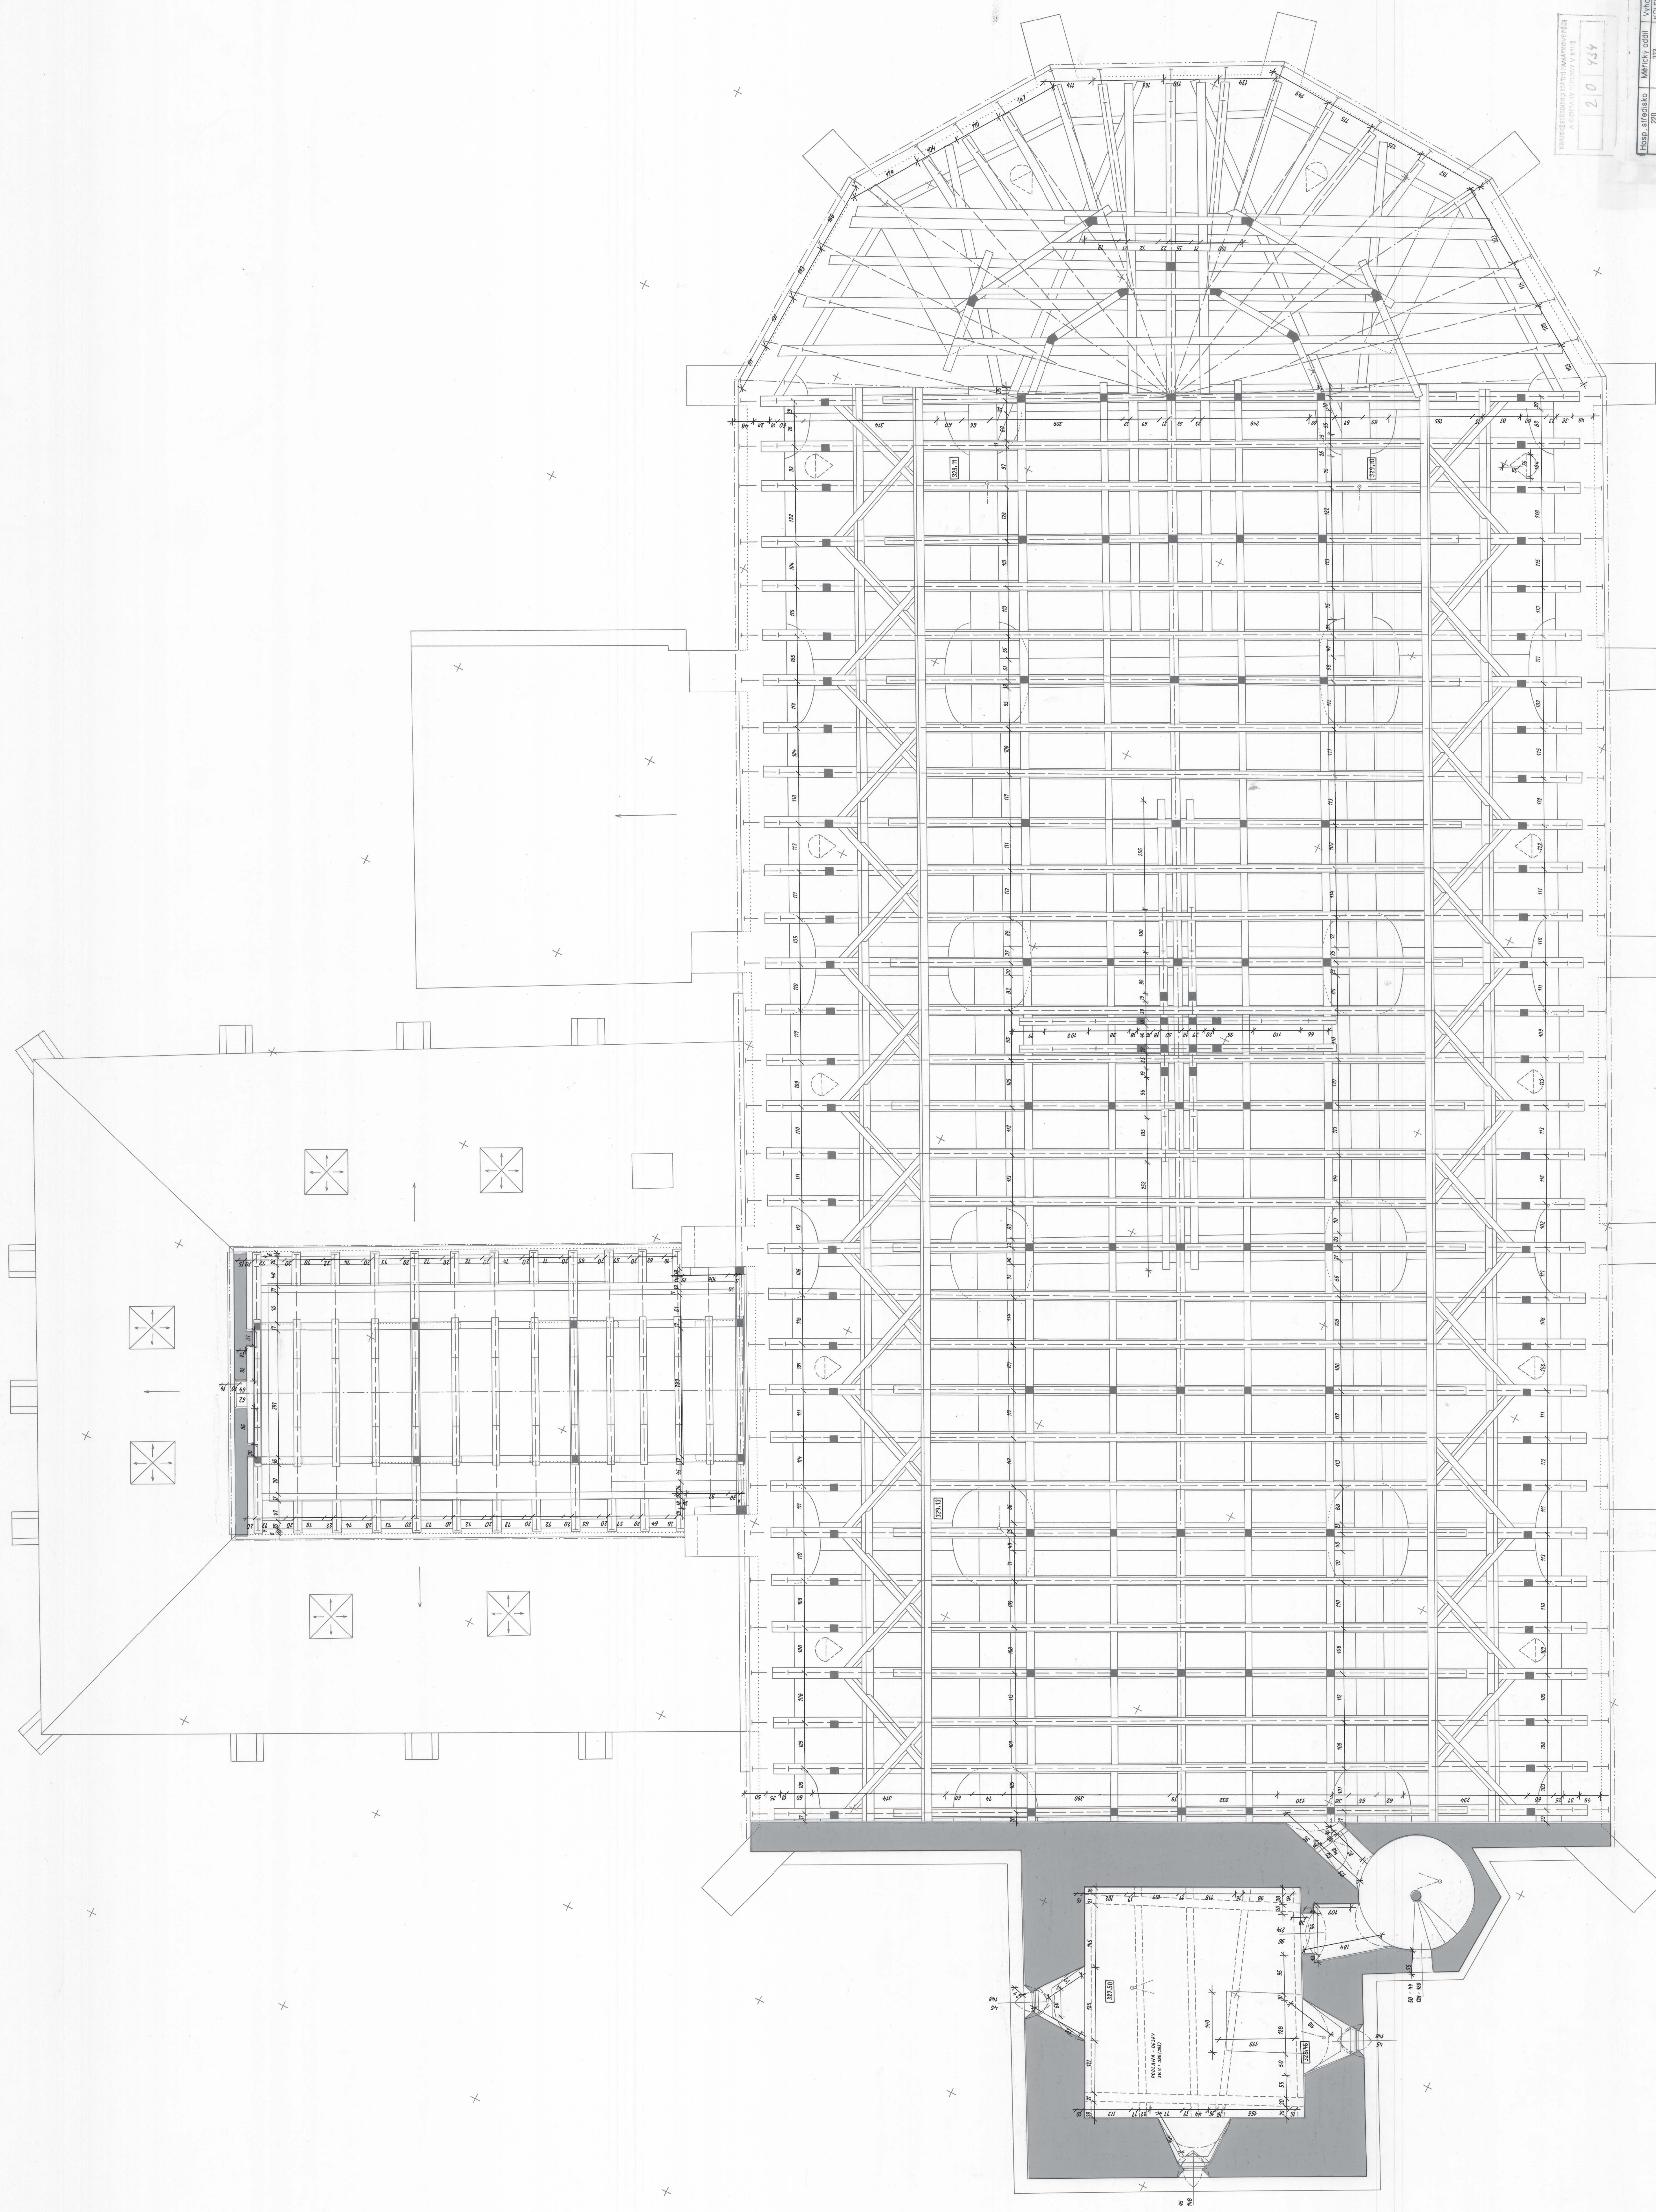

20 434

GEODÉZIE, n.p.		Kontrola	
20	434	KOLENÍK, M.D. 20	VMD 20
20	434	DOBRAVKA, J.	DOBRAVKA, J.
Investor: KSSPP - BNO		Datum: 2011	
Dobrávka - Kostel		S. J. 100	
Půdorys třetího patra věže		Měřítko: 1:50	
Dobrávka - Kostel		Dobrávka - Kostel	

20 434