



Půdorys
Měřítko 1:50

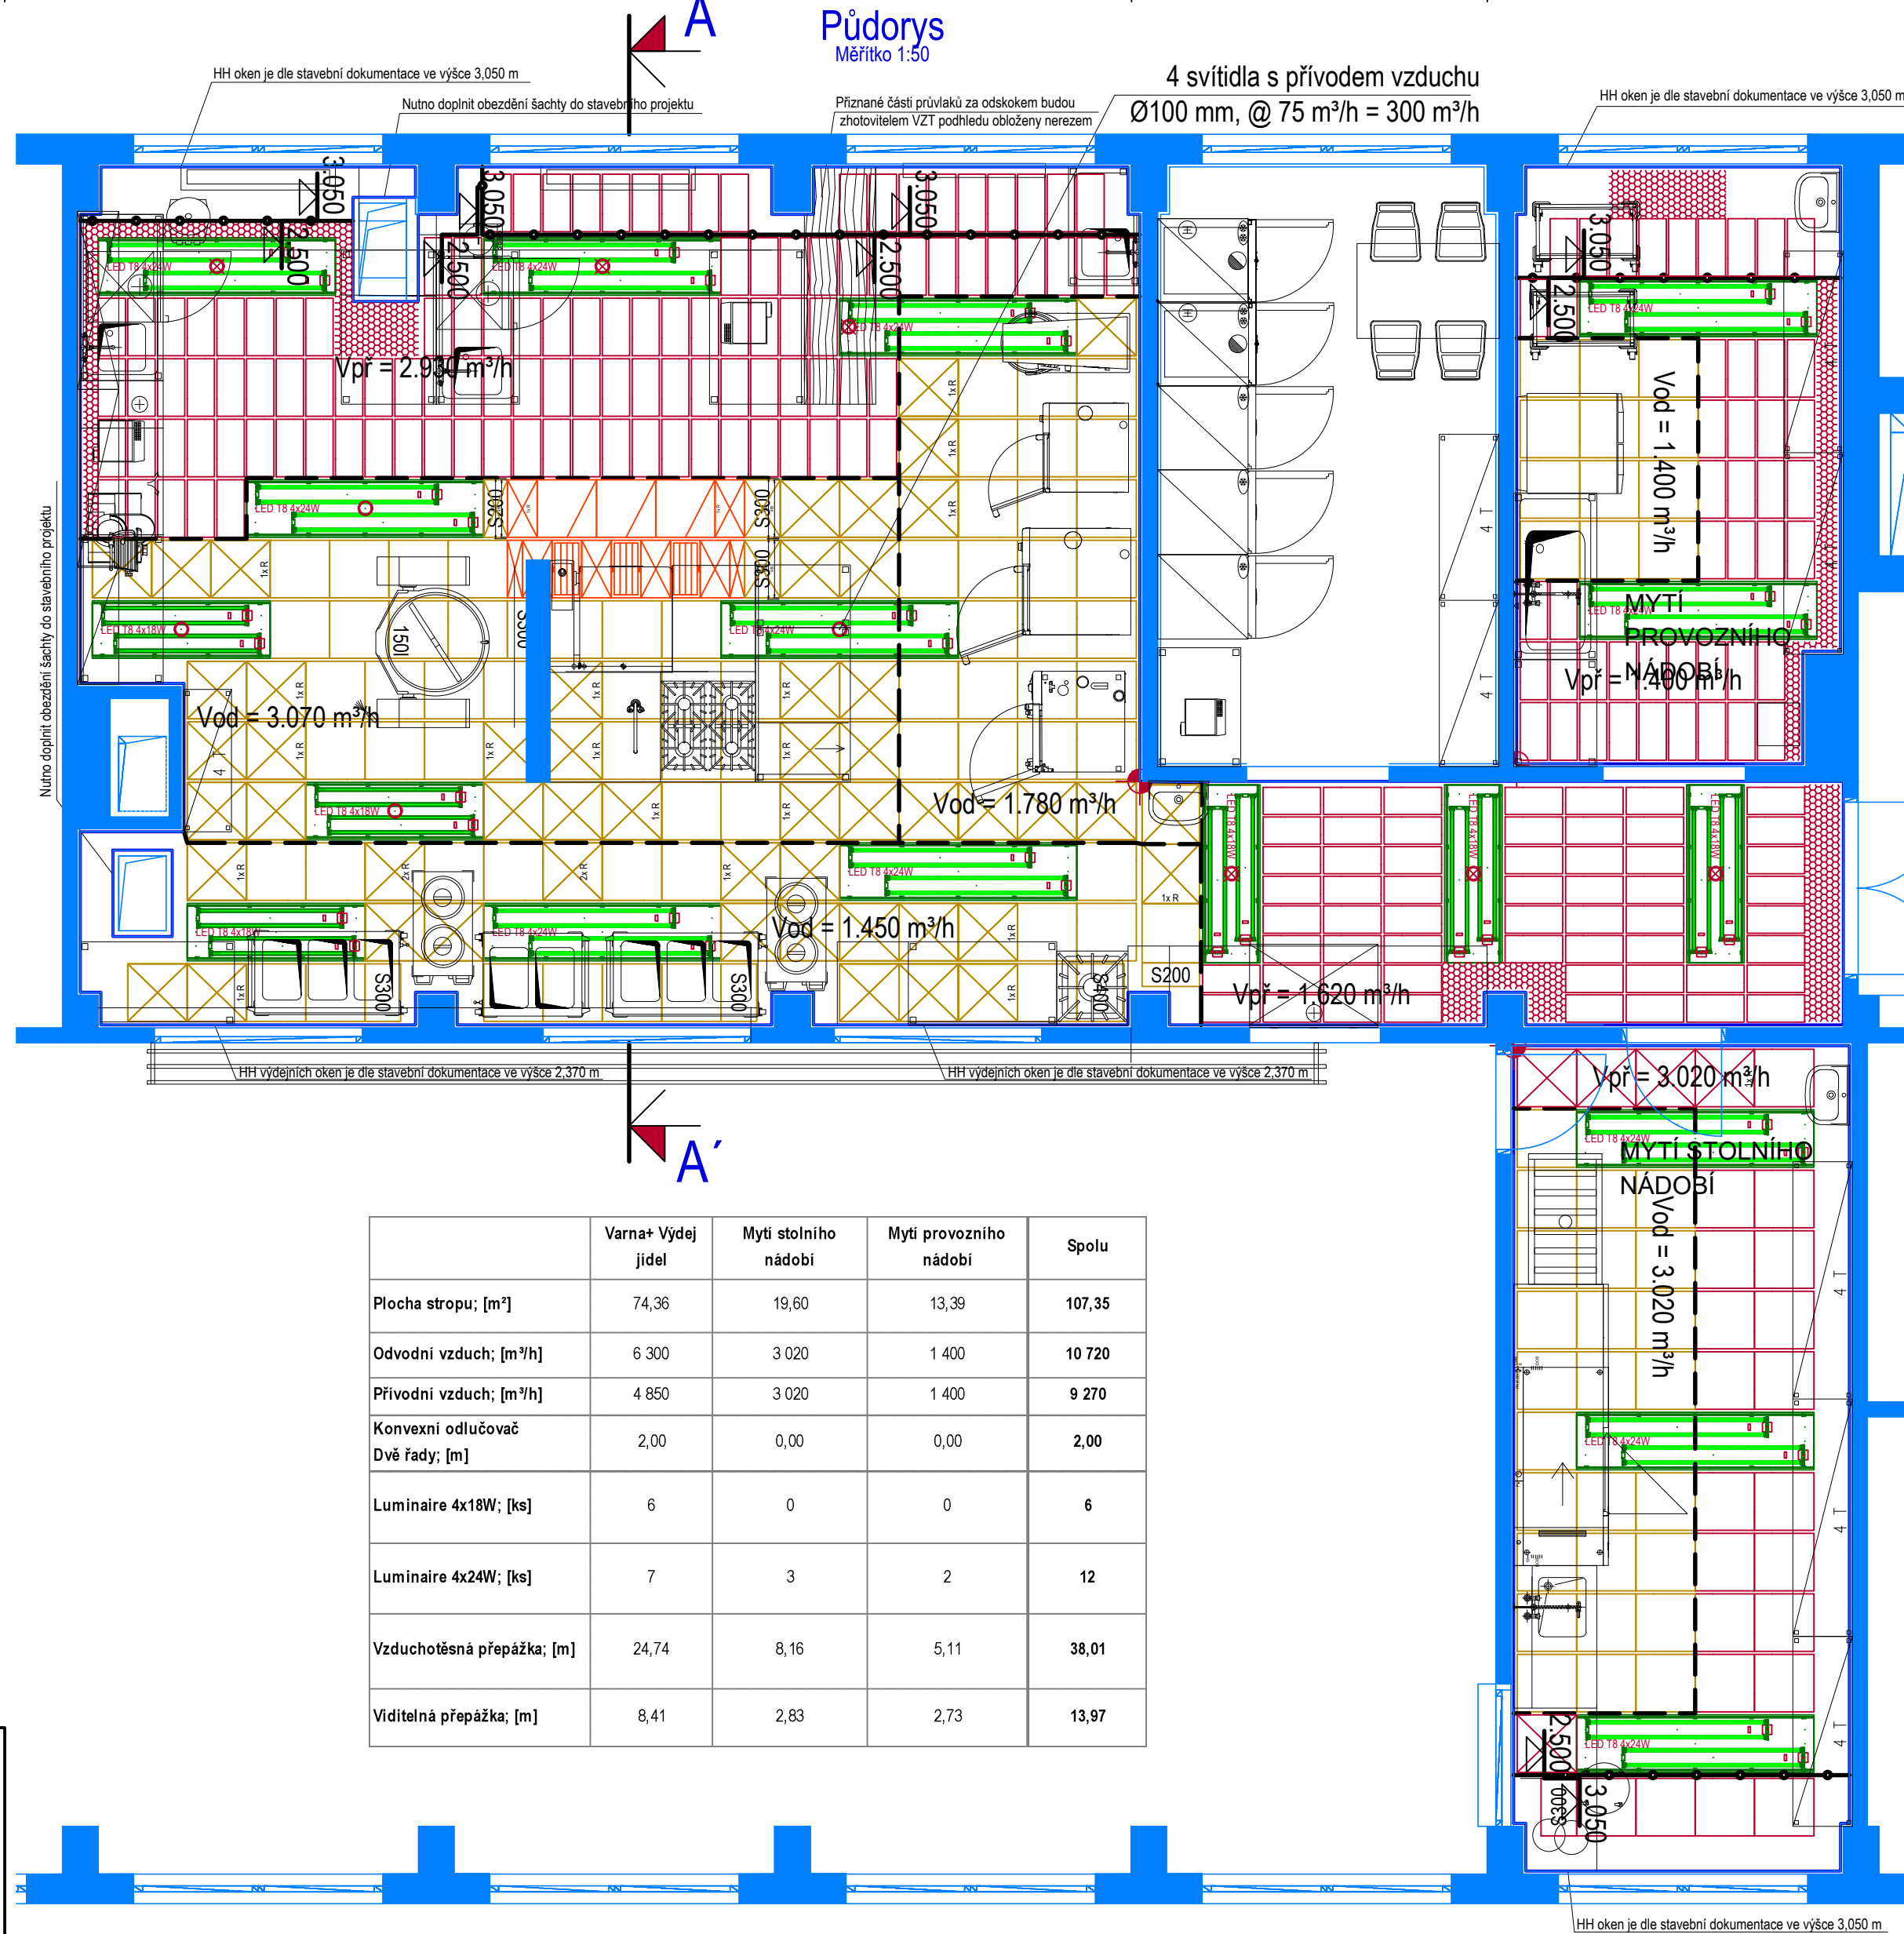

Podklady použité pro návrh stropu

	Název	Datum	Číslo	Název souboru
Stavební projekt	D.1.1-05 Pudový 1.NP nový stav.pdf	07/2020	1	D.1.1-05 Pudový 1.NP nový stav.pdf
VZT projekt	020006Z-D.1.4e-004 Pudový 1.NP.pdf	07/2020	1	020006Z-D.1.4e-004 Pudový 1.NP.pdf
GASTRO projekt	ZŠ Přímlda gastro	01/2026	1	ZŠ Přímlda gastro


Řez A-A'
Měřítko 1:25

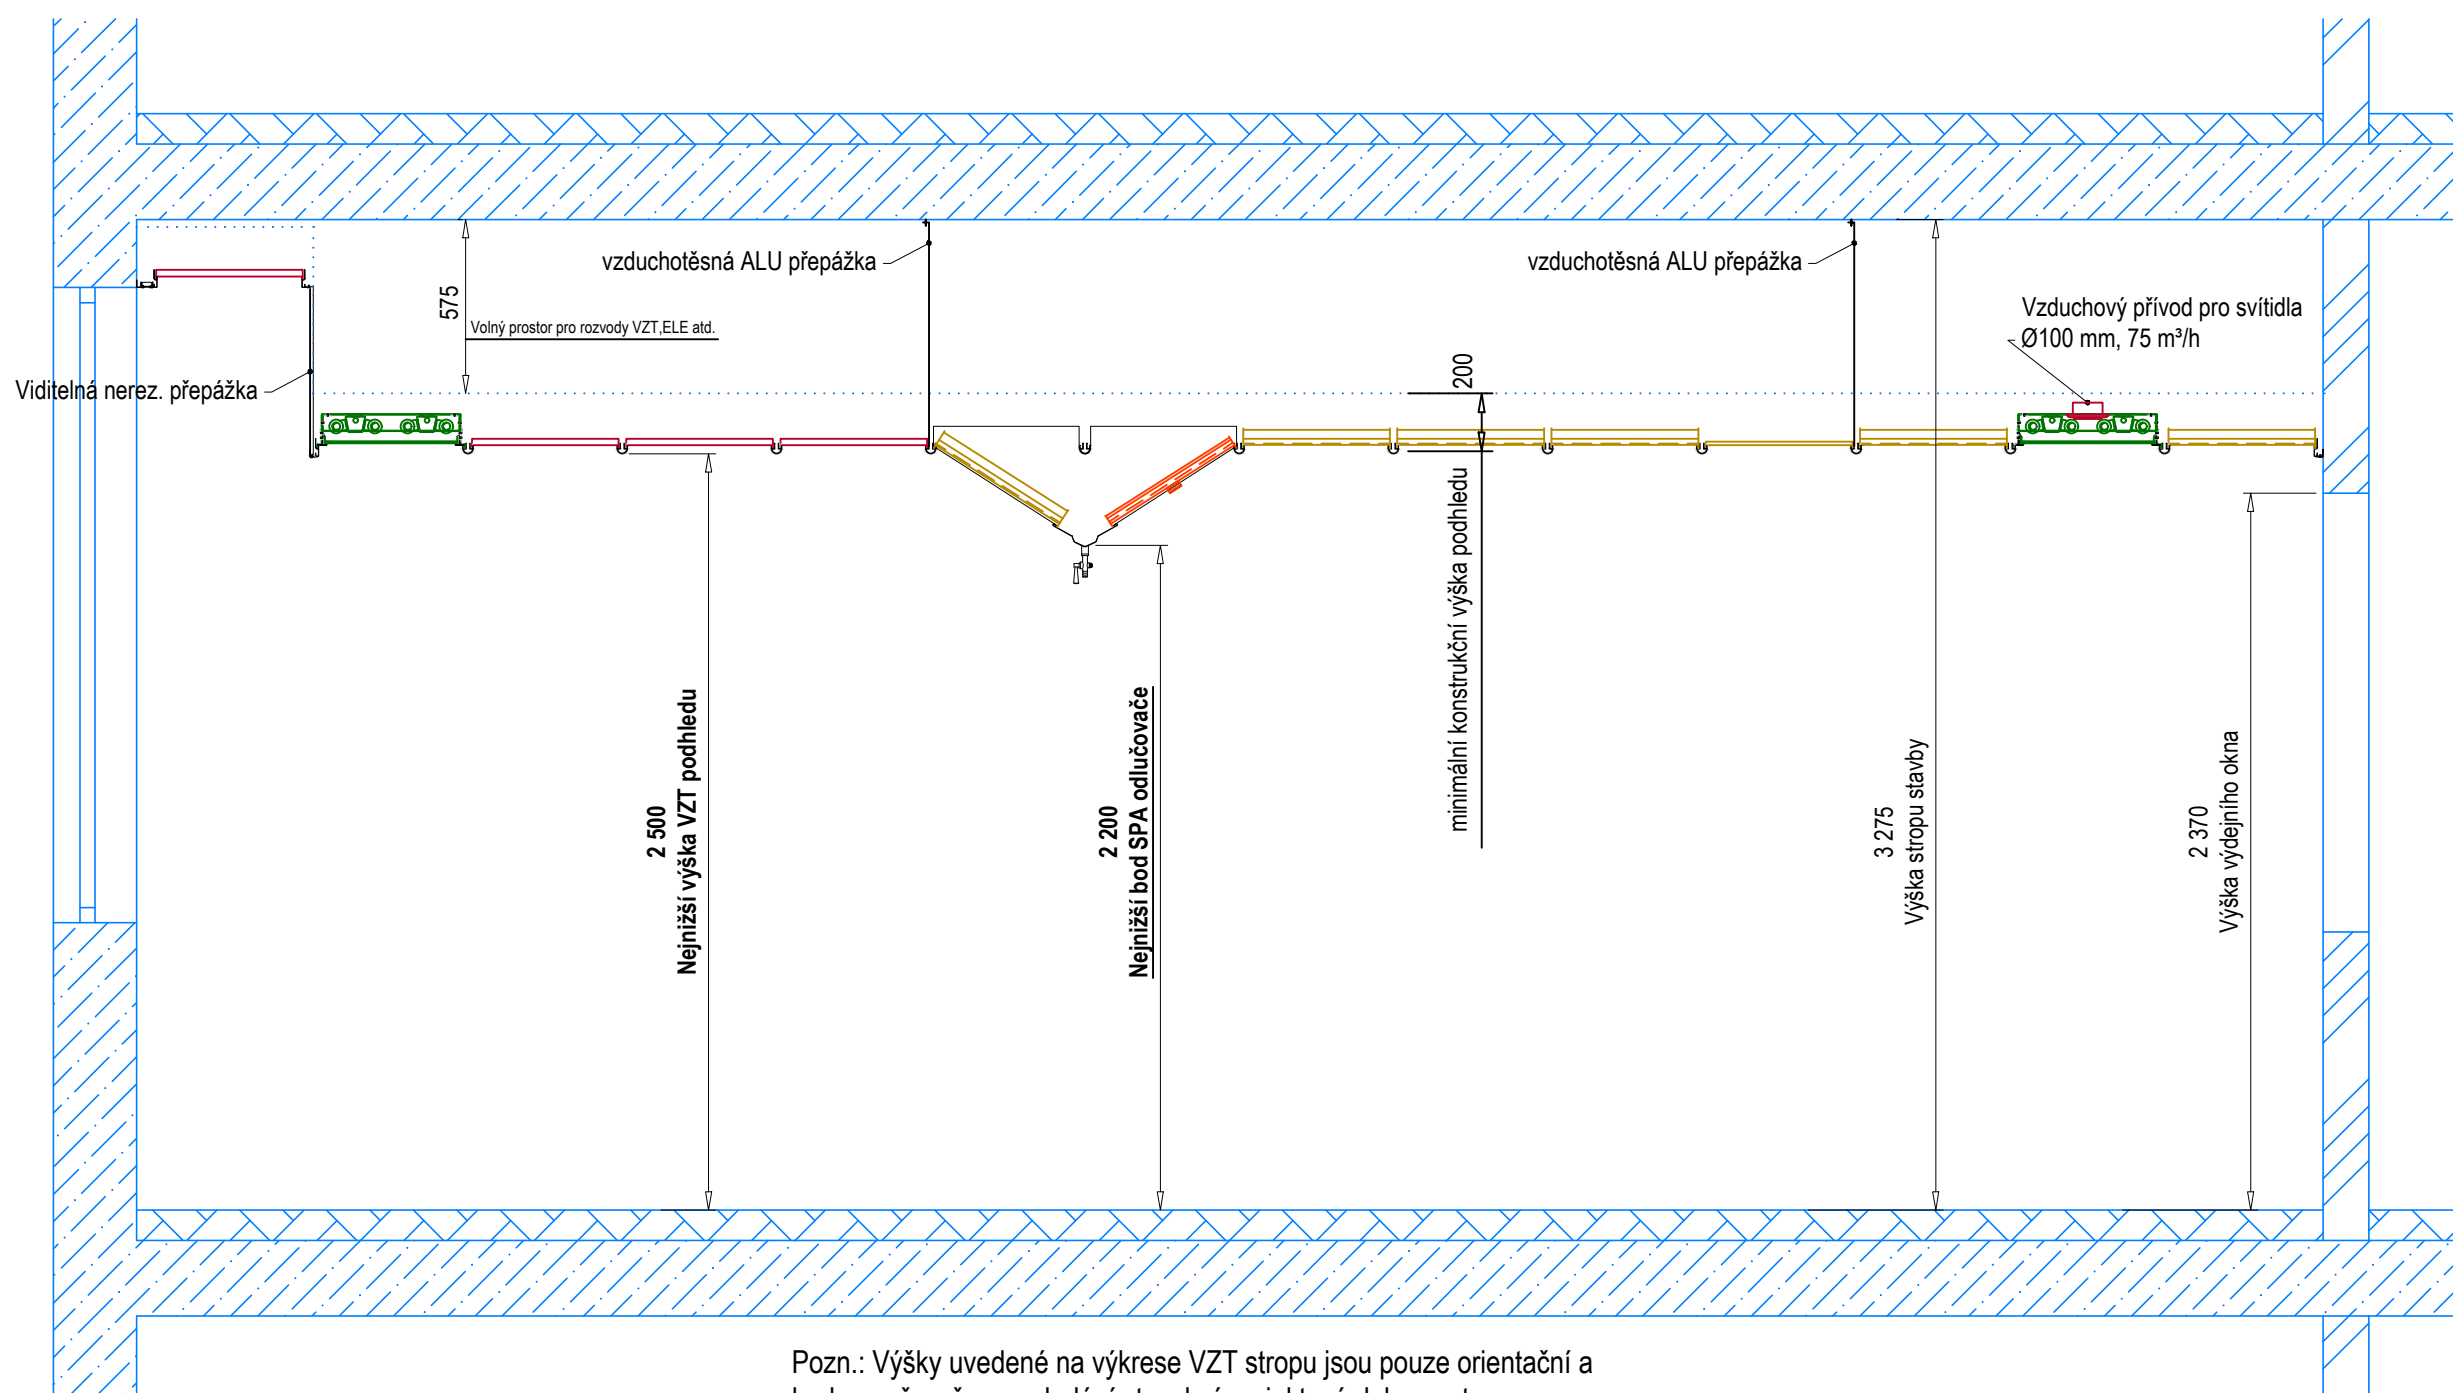

Pozn.: Výšky uvedené na výkrese VZT stropu jsou pouze orientační a budou upřesněny po dodání stavební projektové dokumentace.
Cenová nabídka vypracovaná na základě tohoto výkresu je proto také pouze orientační.


Náhled vzduchových sekcí

Měřítko 1:50

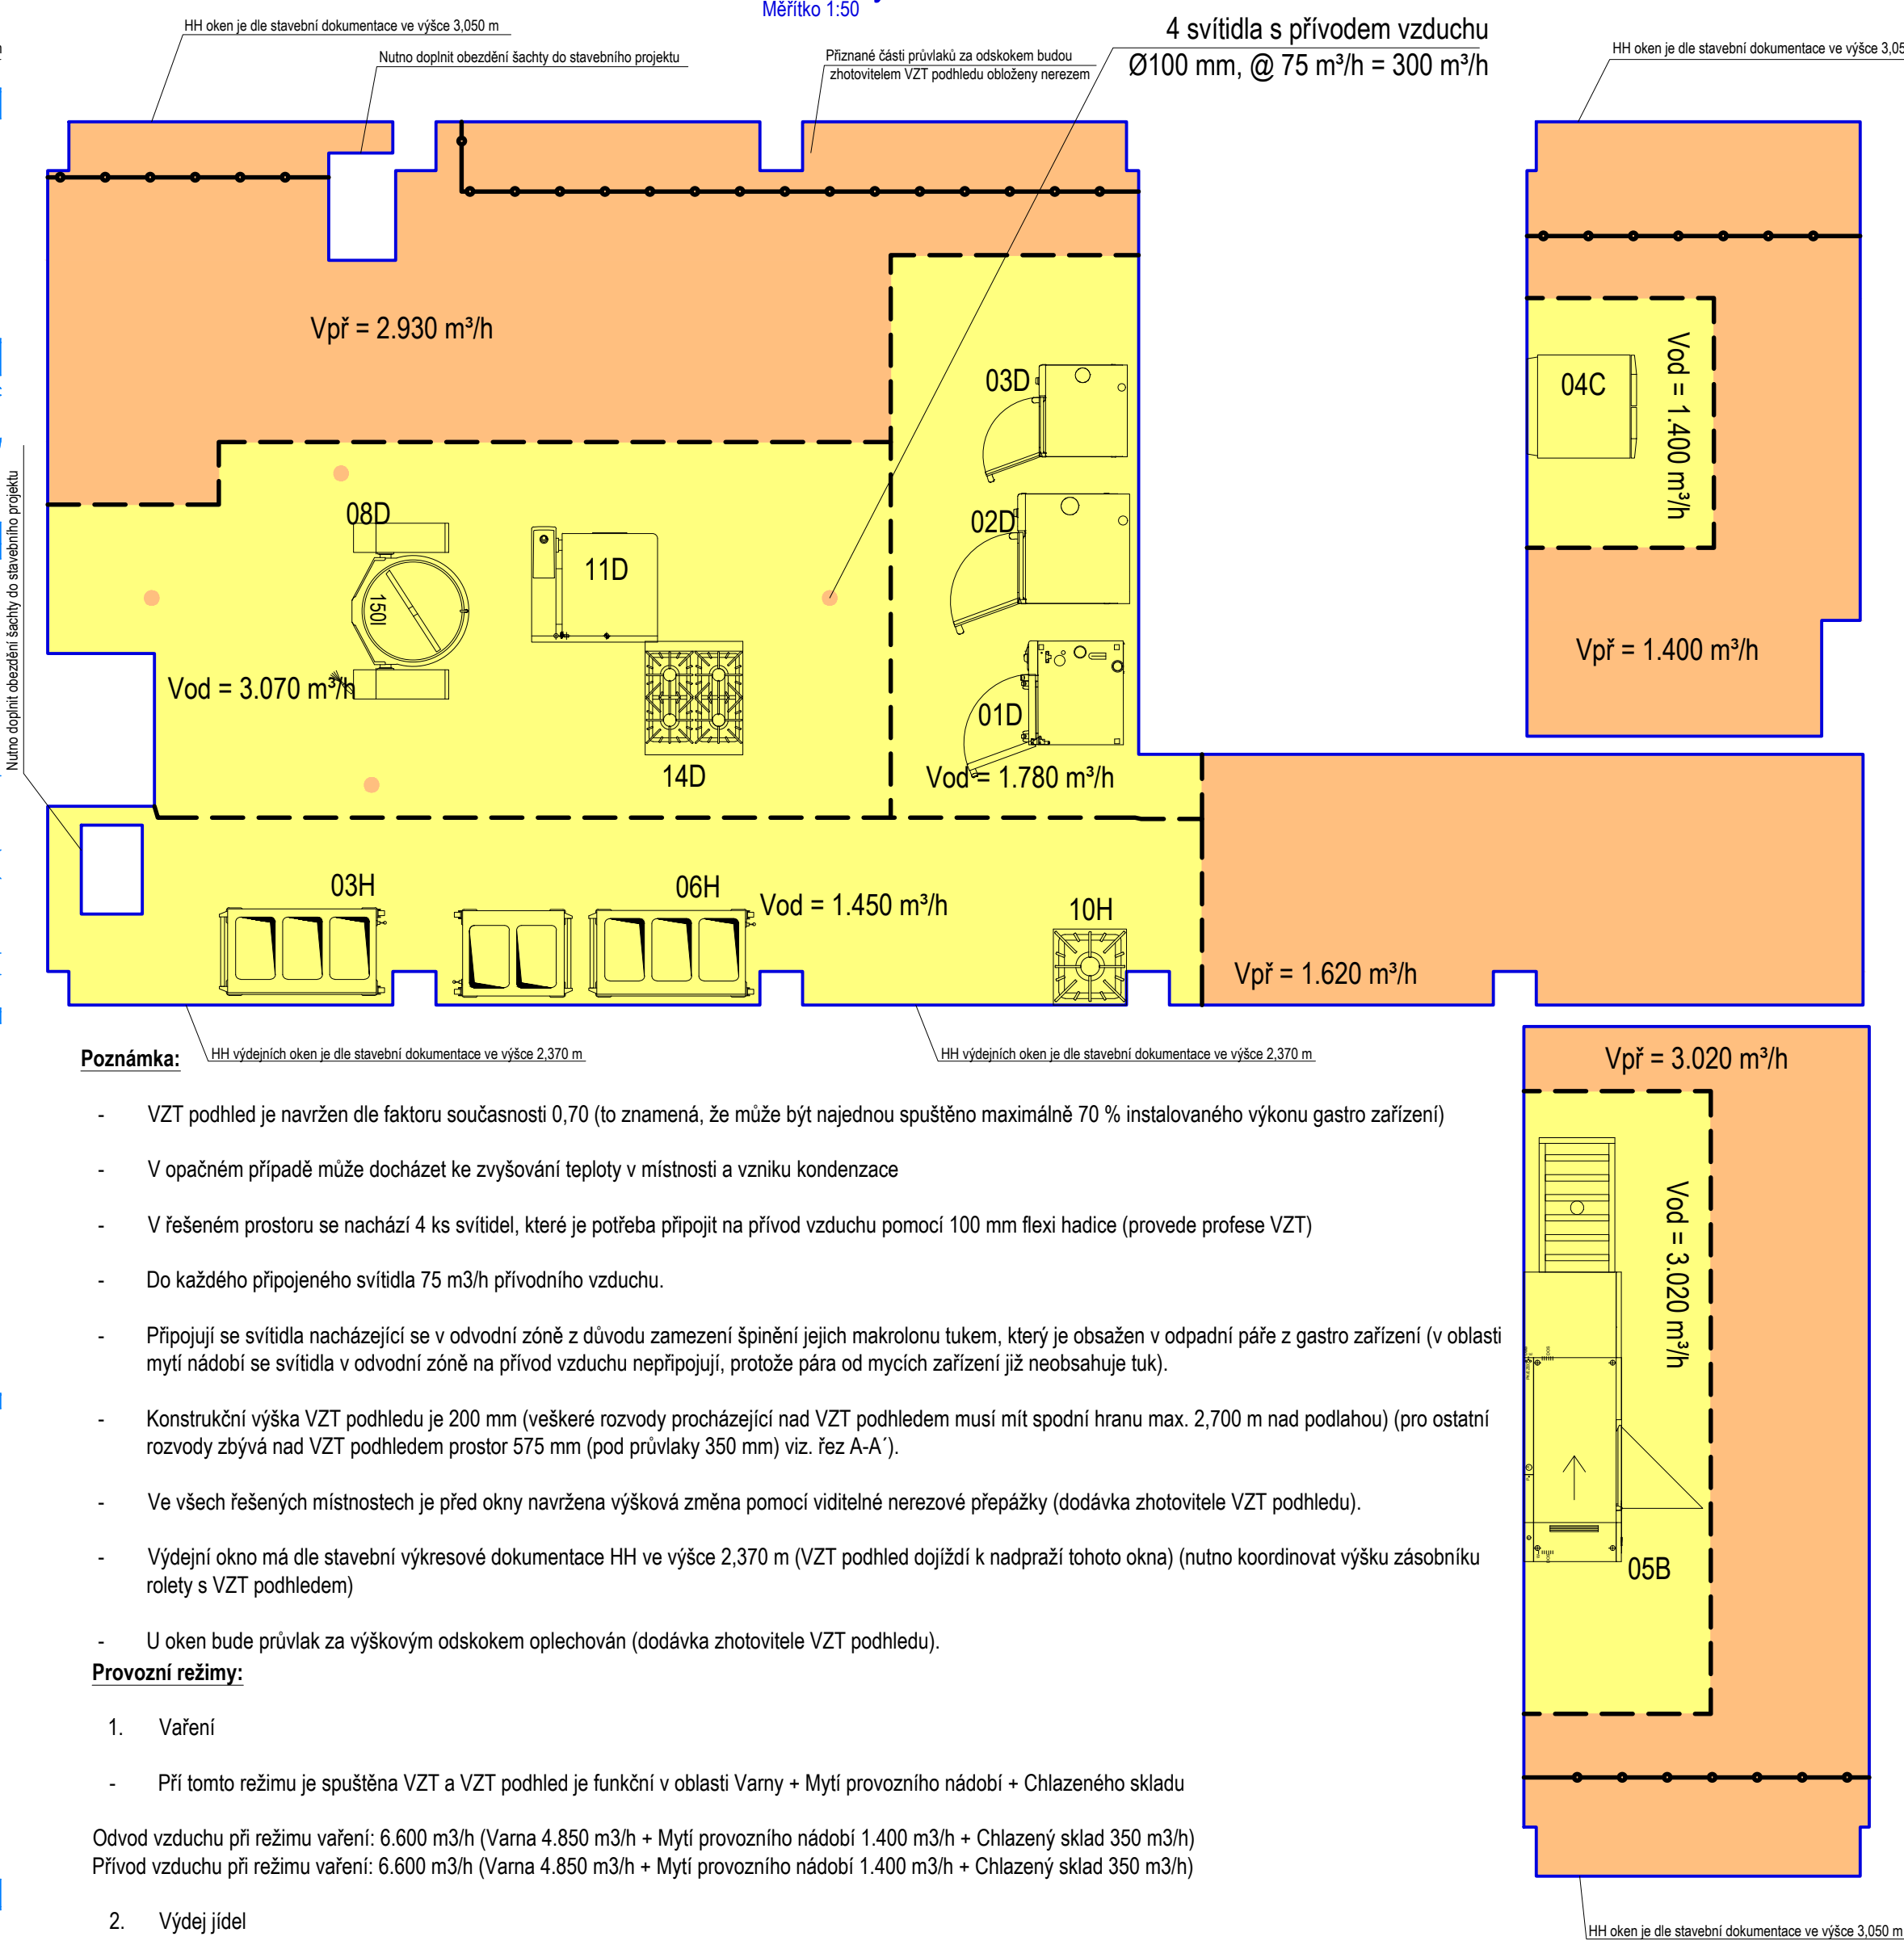


Řešená část

Měřítko 1:200

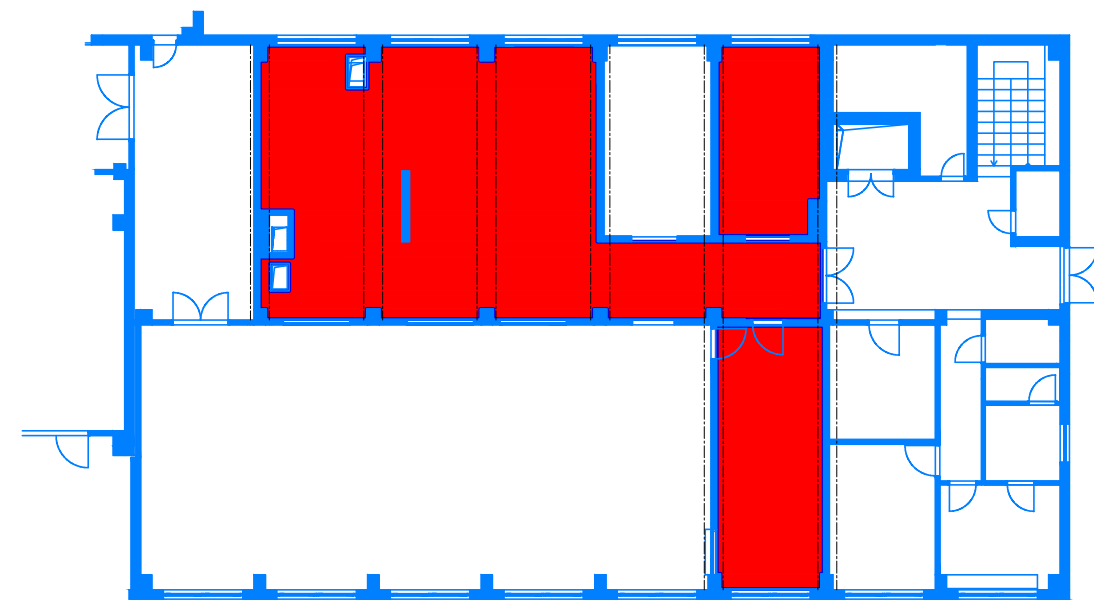

Systemové řešení


Měřitko 1:25

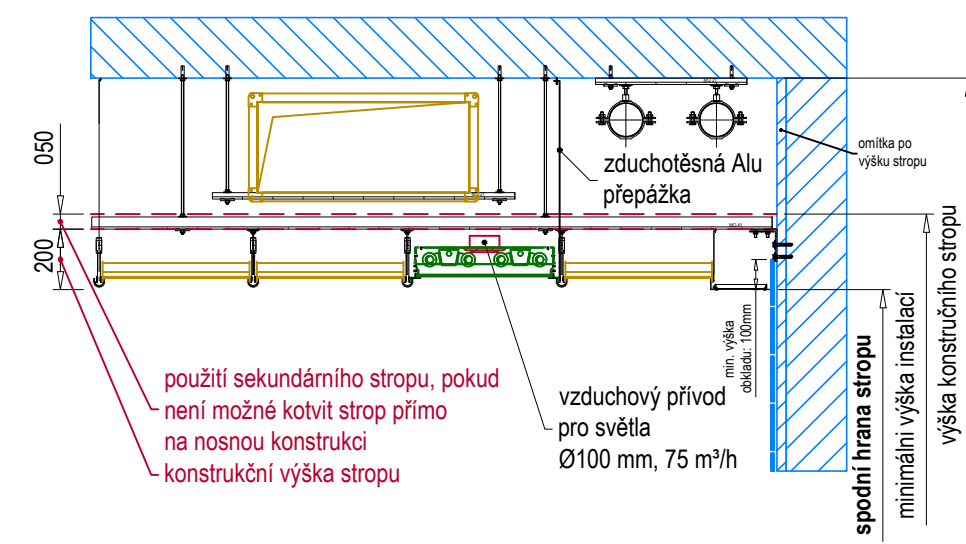


-
- Zóna s odtahem vzduchu
- Zóna s přívodem vzduchu
- Zóna neaktivního plochého stropu

Legenda - Plochý strop

slitina hliníku AlMgSi 0,5 a potažené vrstvou PVDF (polyvinylidenfluorid)

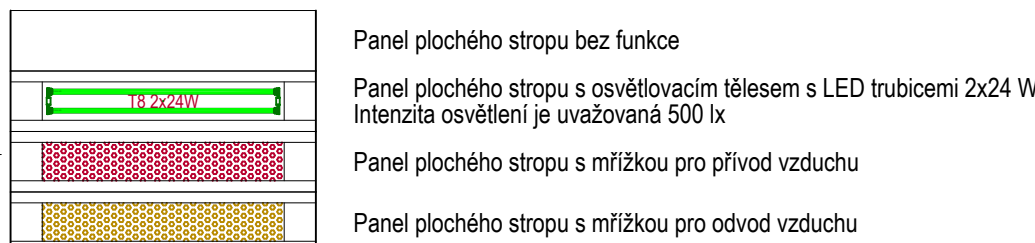

Legenda

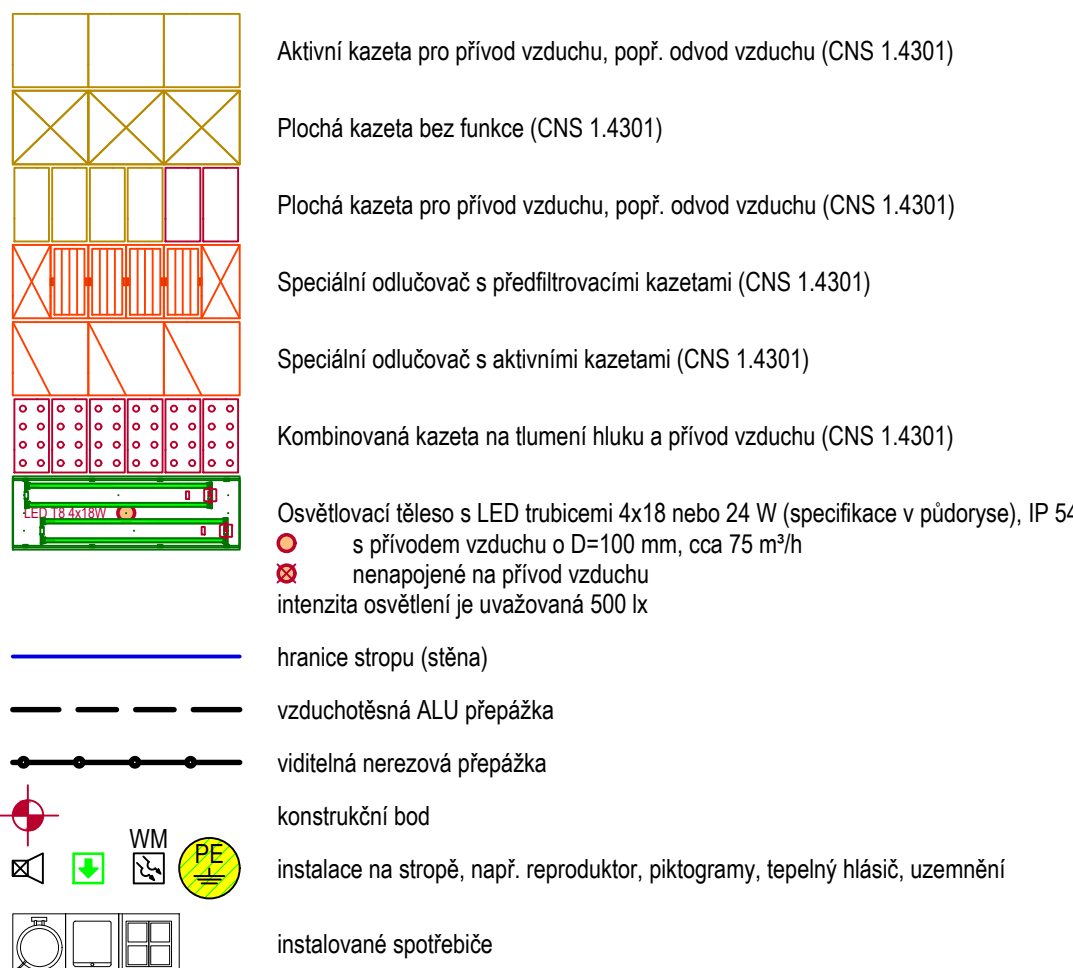

Projekt je ve smyslu § 2 Autorského zákona autorským dílem. Údaje v projektové dokumentaci jsou osobně důvěrné, obsah projektové dokumentace je předmětem ochrany obchodního tajemství, osobních údajů, osobnostních práv a autorských práv. Bez písemného souhlasu zhotovitele PD je zakázáno použití, kopírování nebo šíření projektové dokumentace včetně jejích výřezů, zprůhlášení jejího obsahu nebo použití pro jiné než určené účely, a to v jakékoli podobě (listinná, technická výkres, graf, hmotný zorek, elektronická data). Elektronická data ve zdrojové podobě (soubory *.dwg, *.doc, *.xls apod.) jsou vyřaditelná majetkem zhotovitele a v případě, že je zhotovitel poskytl třetí osobě jako podklad pro jeho činnost, nesmí být jakýmkoli způsobem dále šířena.

Index	Změna	Jméno	Datum
Název výkresu: Vzduchotechnický strop :		61536-00	
		ZŠ Přímada	
Zpracoval Ing. Jakub Jareš Přezkoušel Ing. Tomáš Krapp Mřítko 1:50		Datum 30.01.2026 Datum Velikost listu A1	