




ŘEZ A-A

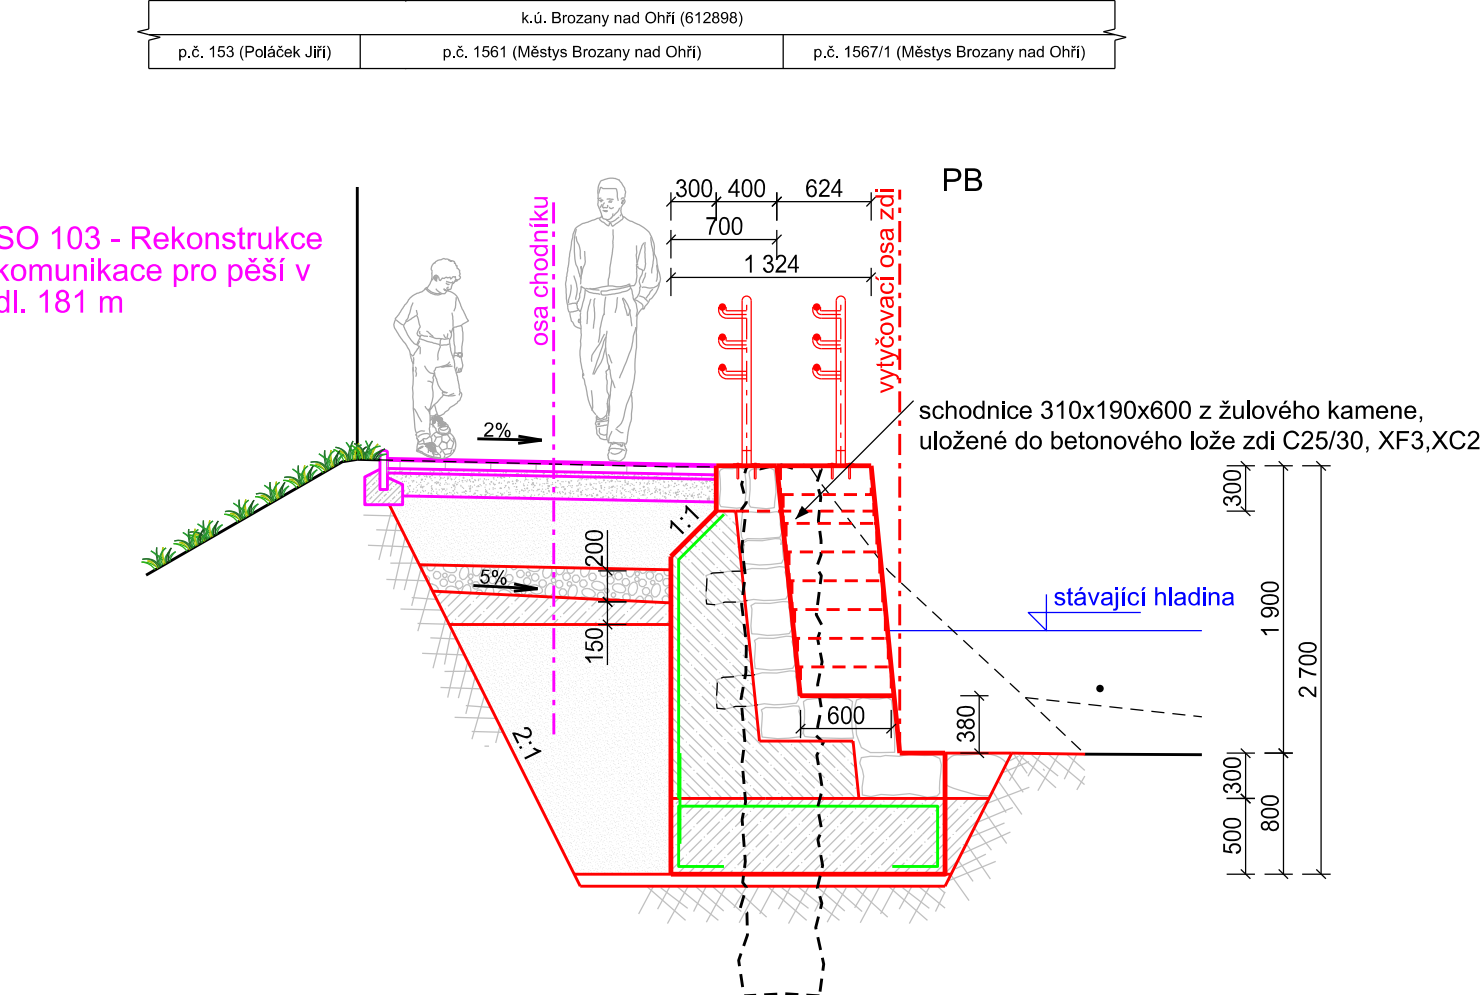

ROZVINUTÝ POHLED B-B

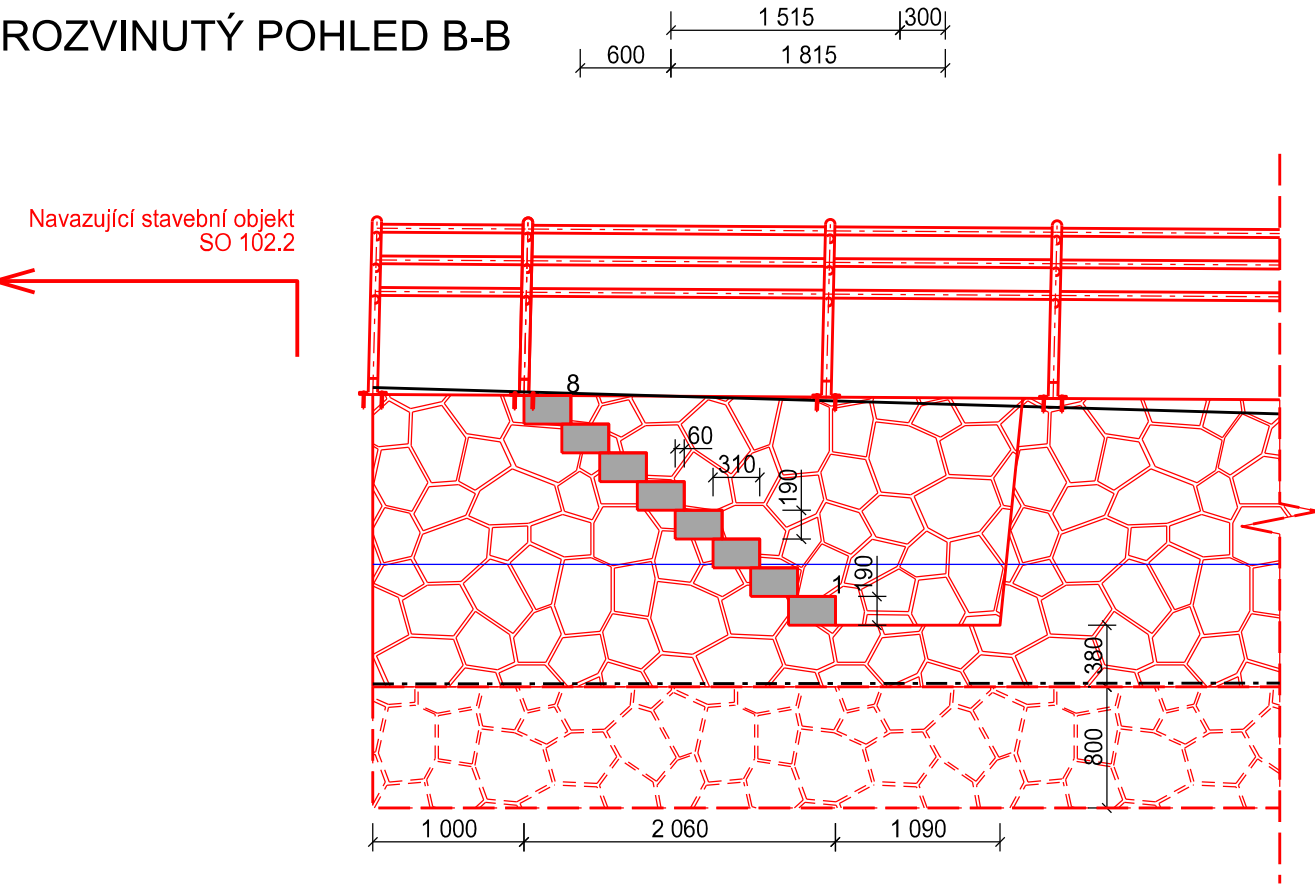


PŮDORYS

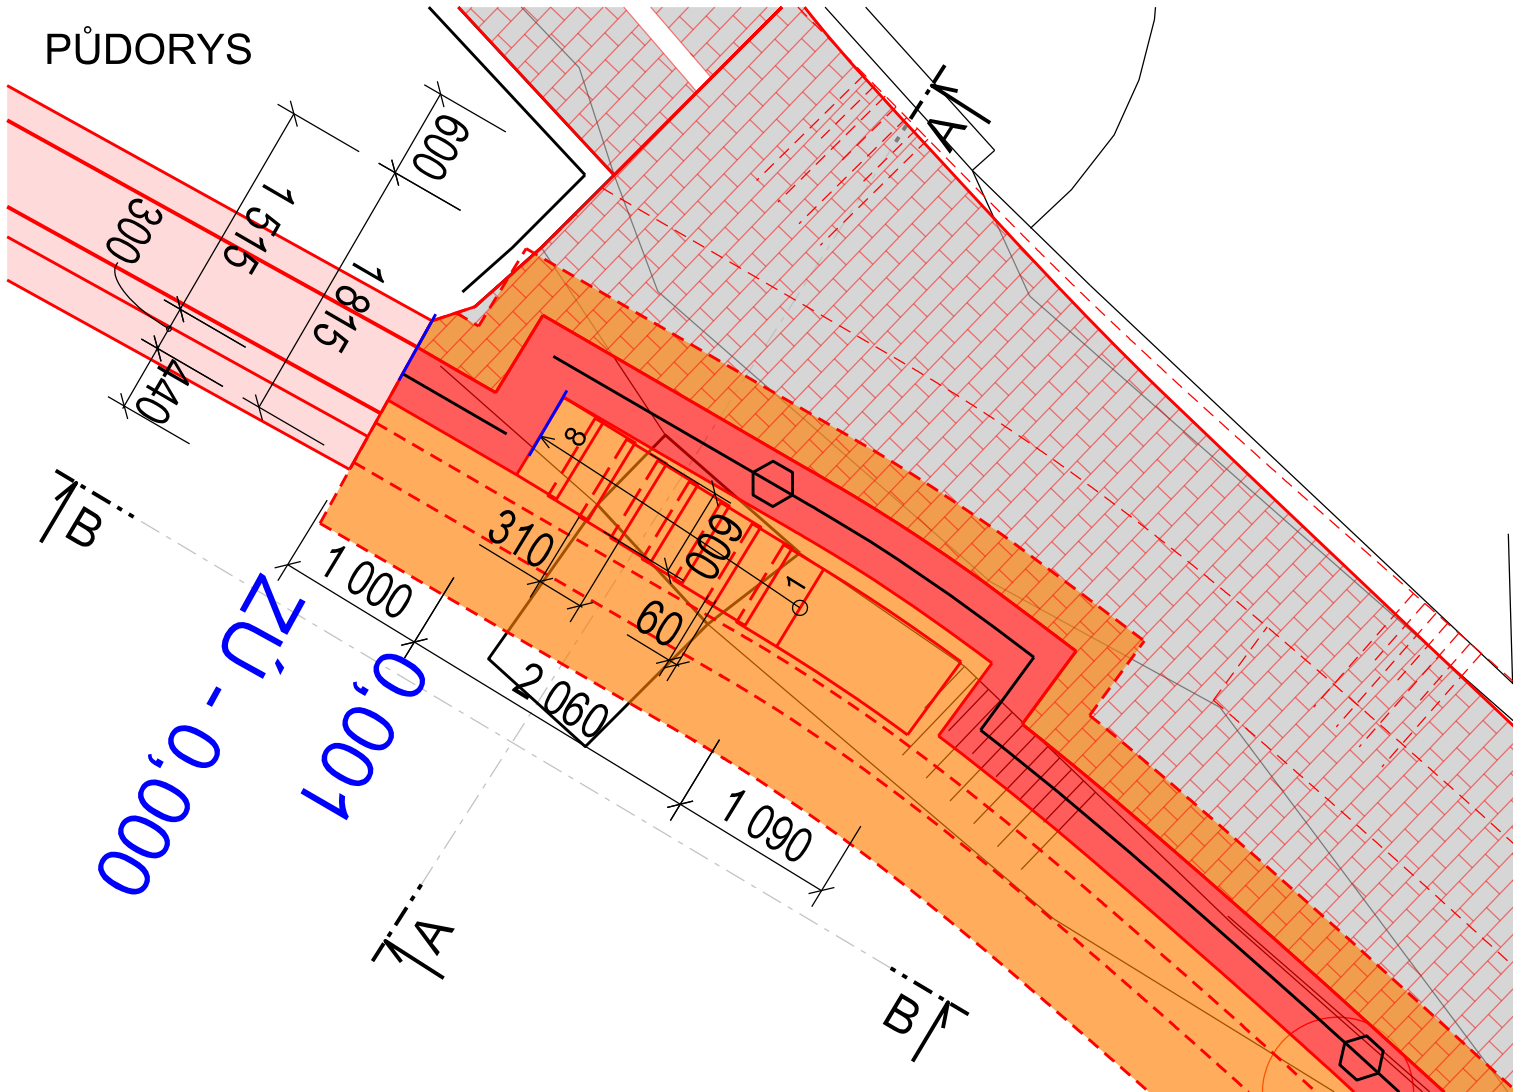

AZ CONSULT, spol. s r.o.

Číslo zakázky.....18/325
Výrobek uvolněn k použití

Datum.....IV. 2021.....③

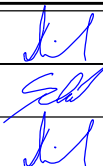Odpov. proj.:	Ing. Martin David		A ZCONSULT® spol. s r. o. Klíšská 12, 400 01 Ústí nad Labem Tel.: 475 240 888 Tel/fax.: 475 240 864 E-mail: azconsult@azconsult.cz ČSN EN ISO 9001
Vypracoval:	Andreas Schmidt		
Kontroloval:	Ing. Martin David		
Kraj:	Ústecký		
Objednatel:	Městys Brozany nad Ohří		
Akce:			Zn. souboru:
Brozany nad Ohří - Mlýnský náhon v ř.km 2,191 - 2,458			...
Objekt:	SO 102 - Oprava opevnění Mlýnského náhonu v ř.km 2,243 - 2,458 SO 102.2 - Oprava PB opevnění (ř.km 2,324 - 2,458)		Stupeň: DSJ Formát: 2xA4
Výkres:	Výkres schodiště ve staničení 1,0 m		Č. zak.: 18/325 Č. paré : Datum: IV. 2021 Měřítko: 1: 50 Č. přílohy: D.2.2.6.1
DOKUMENTACI LZE UŽÍVAT POUZE VE SMYSLU PŘÍSLUŠNÉ SMLOUVY O DÍLO. KOPÍROVÁNÍ A ROZŠÍŘOVÁNÍ POUZE PO PŘEDCHOZÍM SOUHLASU AZ CONSULT spol. s r.o.			