




ŘEZ A-A
1:50

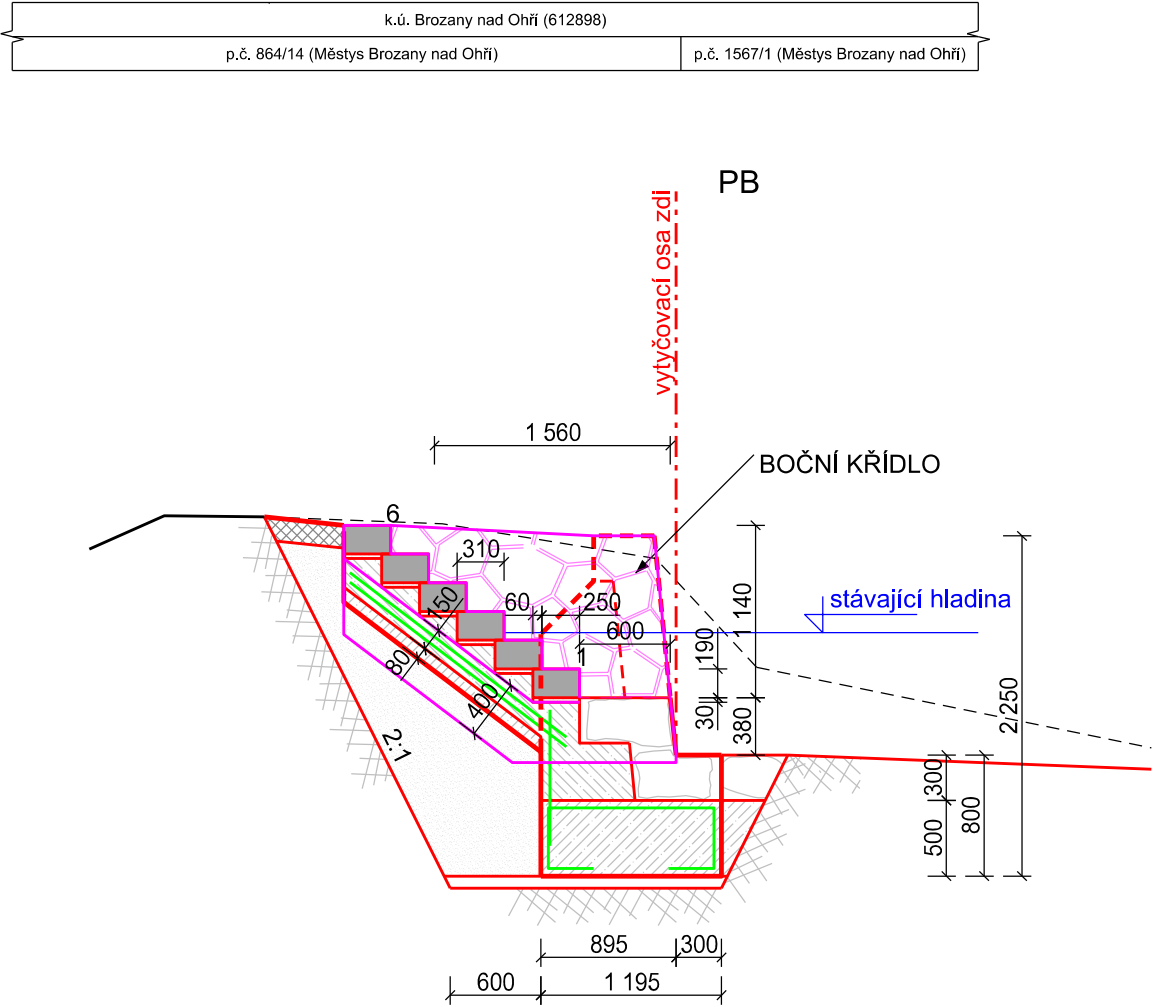


ROZVINUTÝ POHLED B-B
1:50

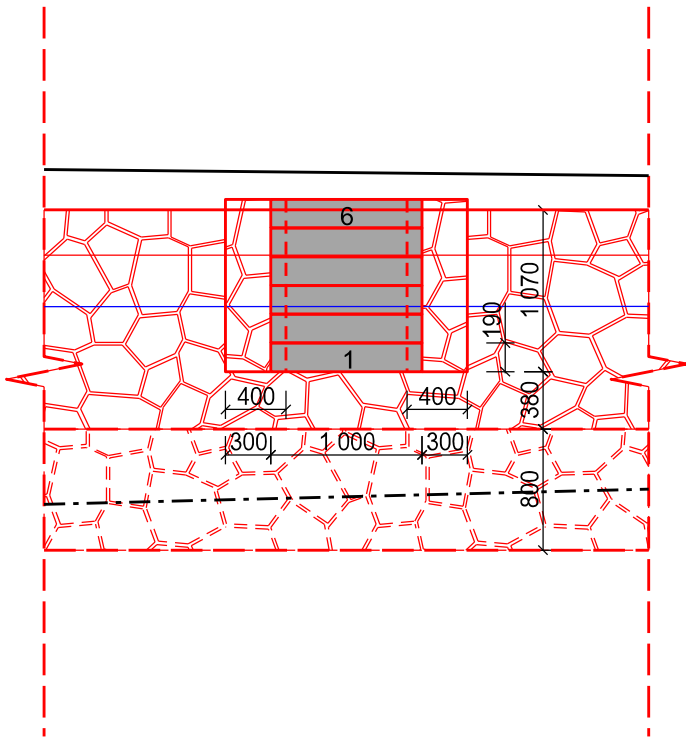


VZOROVÝ ŘEZ SCHODIŠTĚ
1:20

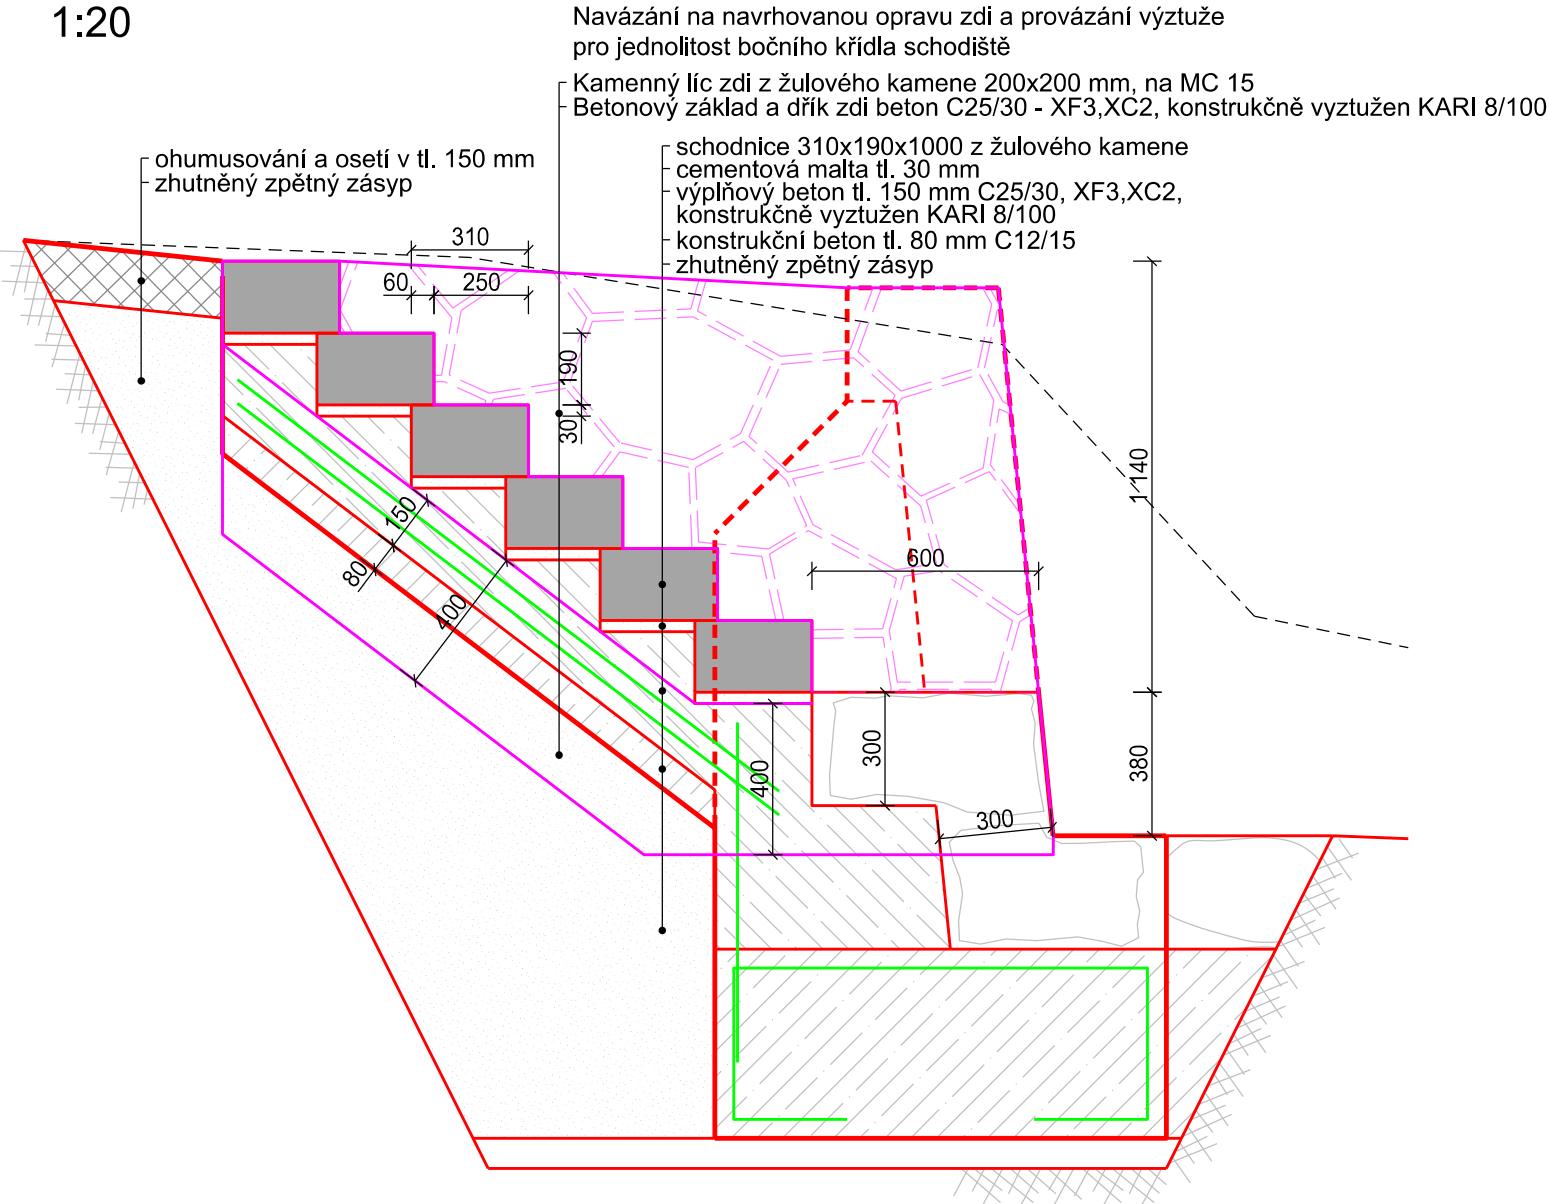

VZOROVÝ ŘEZ BOČNÍHO KŘÍDLA
1:20

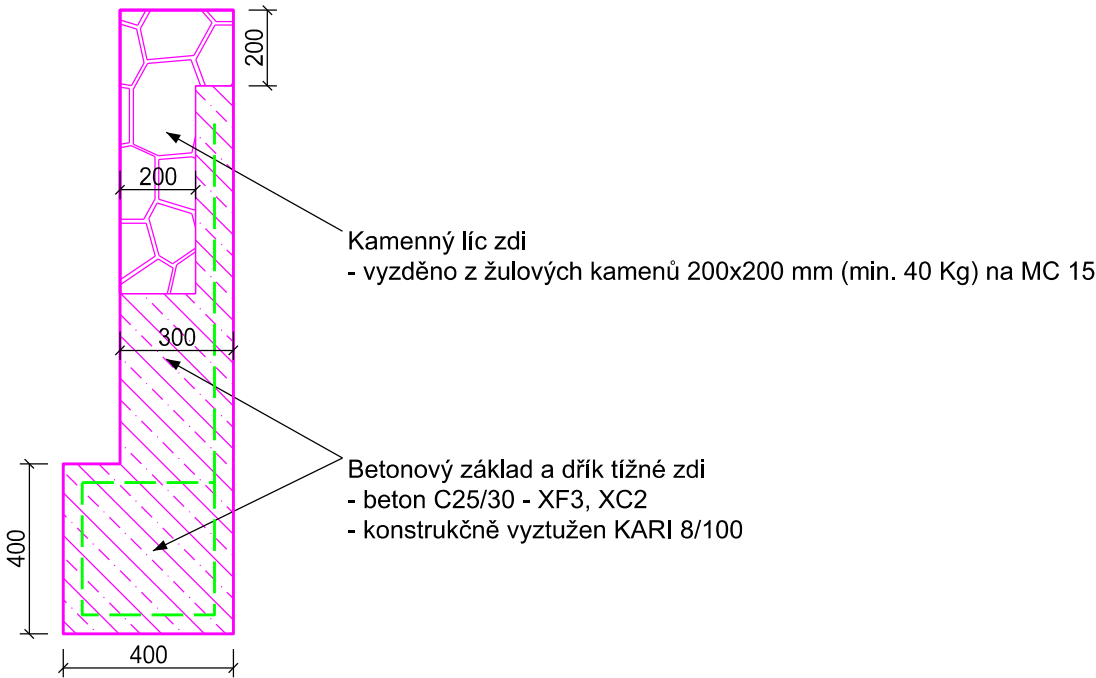

PŮDORYS

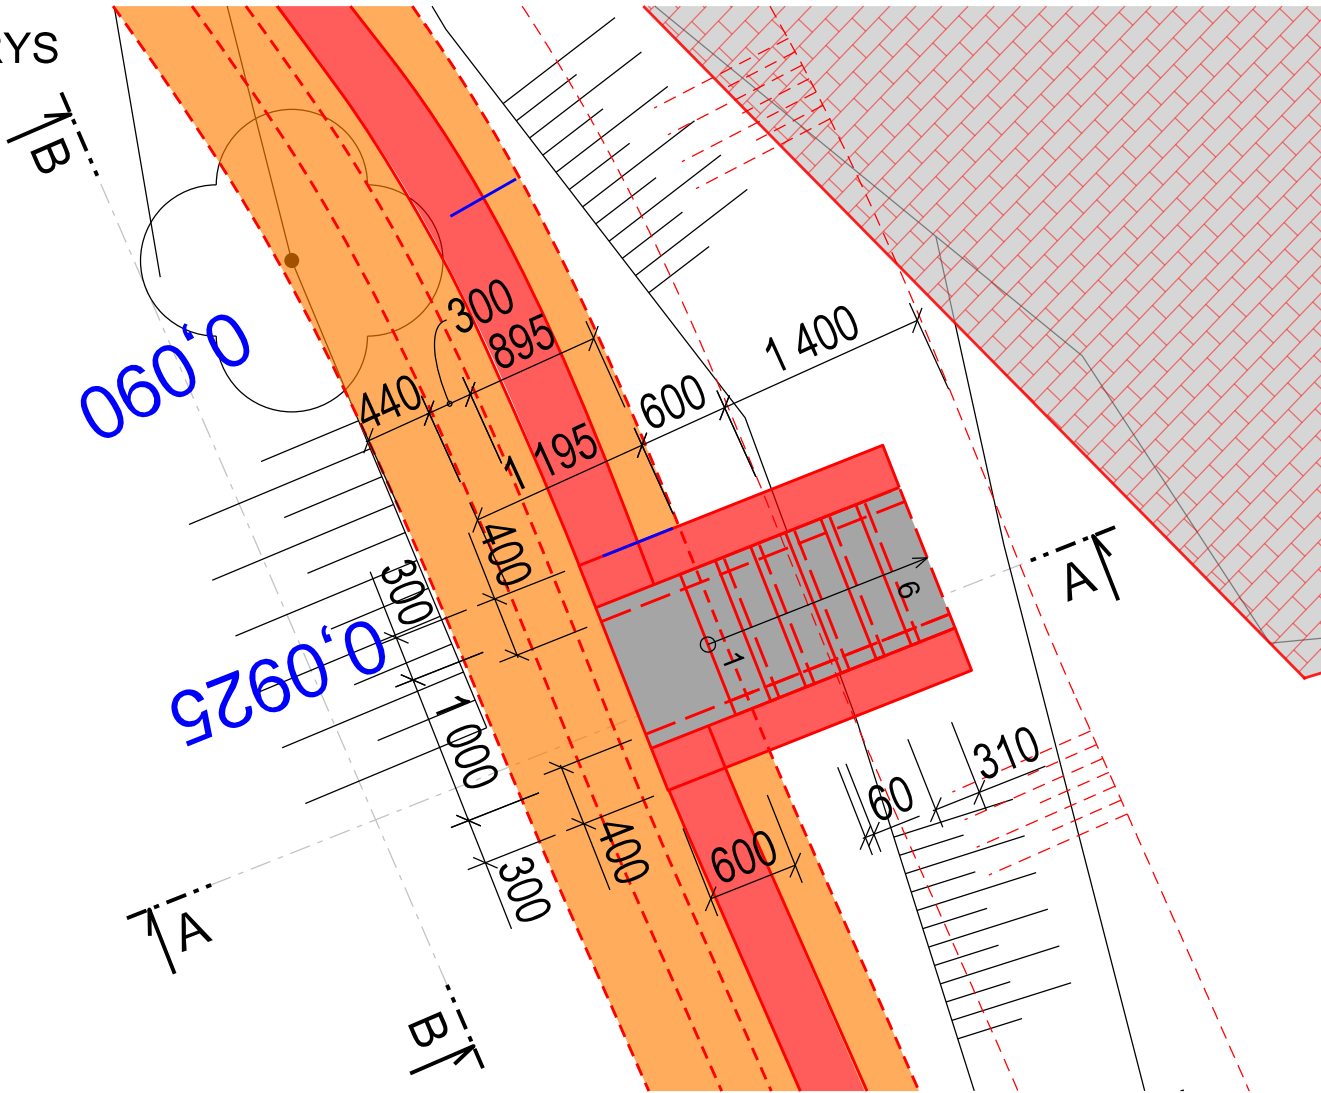

AZ CONSULT, spol. s r.o.

Číslo zakázky.....18/325
Výrobek uvolněn k použití

Datum.....IV. 2021③

Odpov. proj.:	Ing. Martin David		AZCONSULT® spol. s r. o. Klíšská 12, 400 01 Ústí nad Labem Tel.: 475 240 888 Tel/fax.: 475 240 864 E-mail: azconsult@azconsult.cz ČSN EN ISO 9001	
Vypracoval:	Andreas Schmidt			
Kontroloval:	Ing. Martin David			
Kraj:	Ústecký	Místo:		
Objednatel:	Městys Brozany nad Ohří			
Akce:	Brozany nad Ohří - Mlýnský náhon v ř.km 2,191 - 2,458		Zn. souboru: ...	
Objekt:	SO 102 - Oprava opevnění Mlýnského náhonu v ř.km 2,243 - 2,458 SO 102.2 - Oprava PB opevnění (ř.km 2,324 - 2,458)		Stupeň: DSJ	Formát: 3xA4
Výkres:	Výkres schodiště ve staničení 92,5 m		Č. zak.: 18/325	Č. paré :
			Datum: IV. 2021	
			Měřítko: 1: 50/ 1: 20	Č. přílohy: D.2.2.6.2
DOKUMENTACI LZE UŽÍVAT POUZE VE SMYSLU PŘÍSLUŠNÉ SMLOUVY O DÍLO. KOPÍROVÁNÍ A ROZŠÍŘOVÁNÍ POUZE PO PŘEDCHOZÍM SOUHLASU AZ CONSULT spol. s r.o.				