


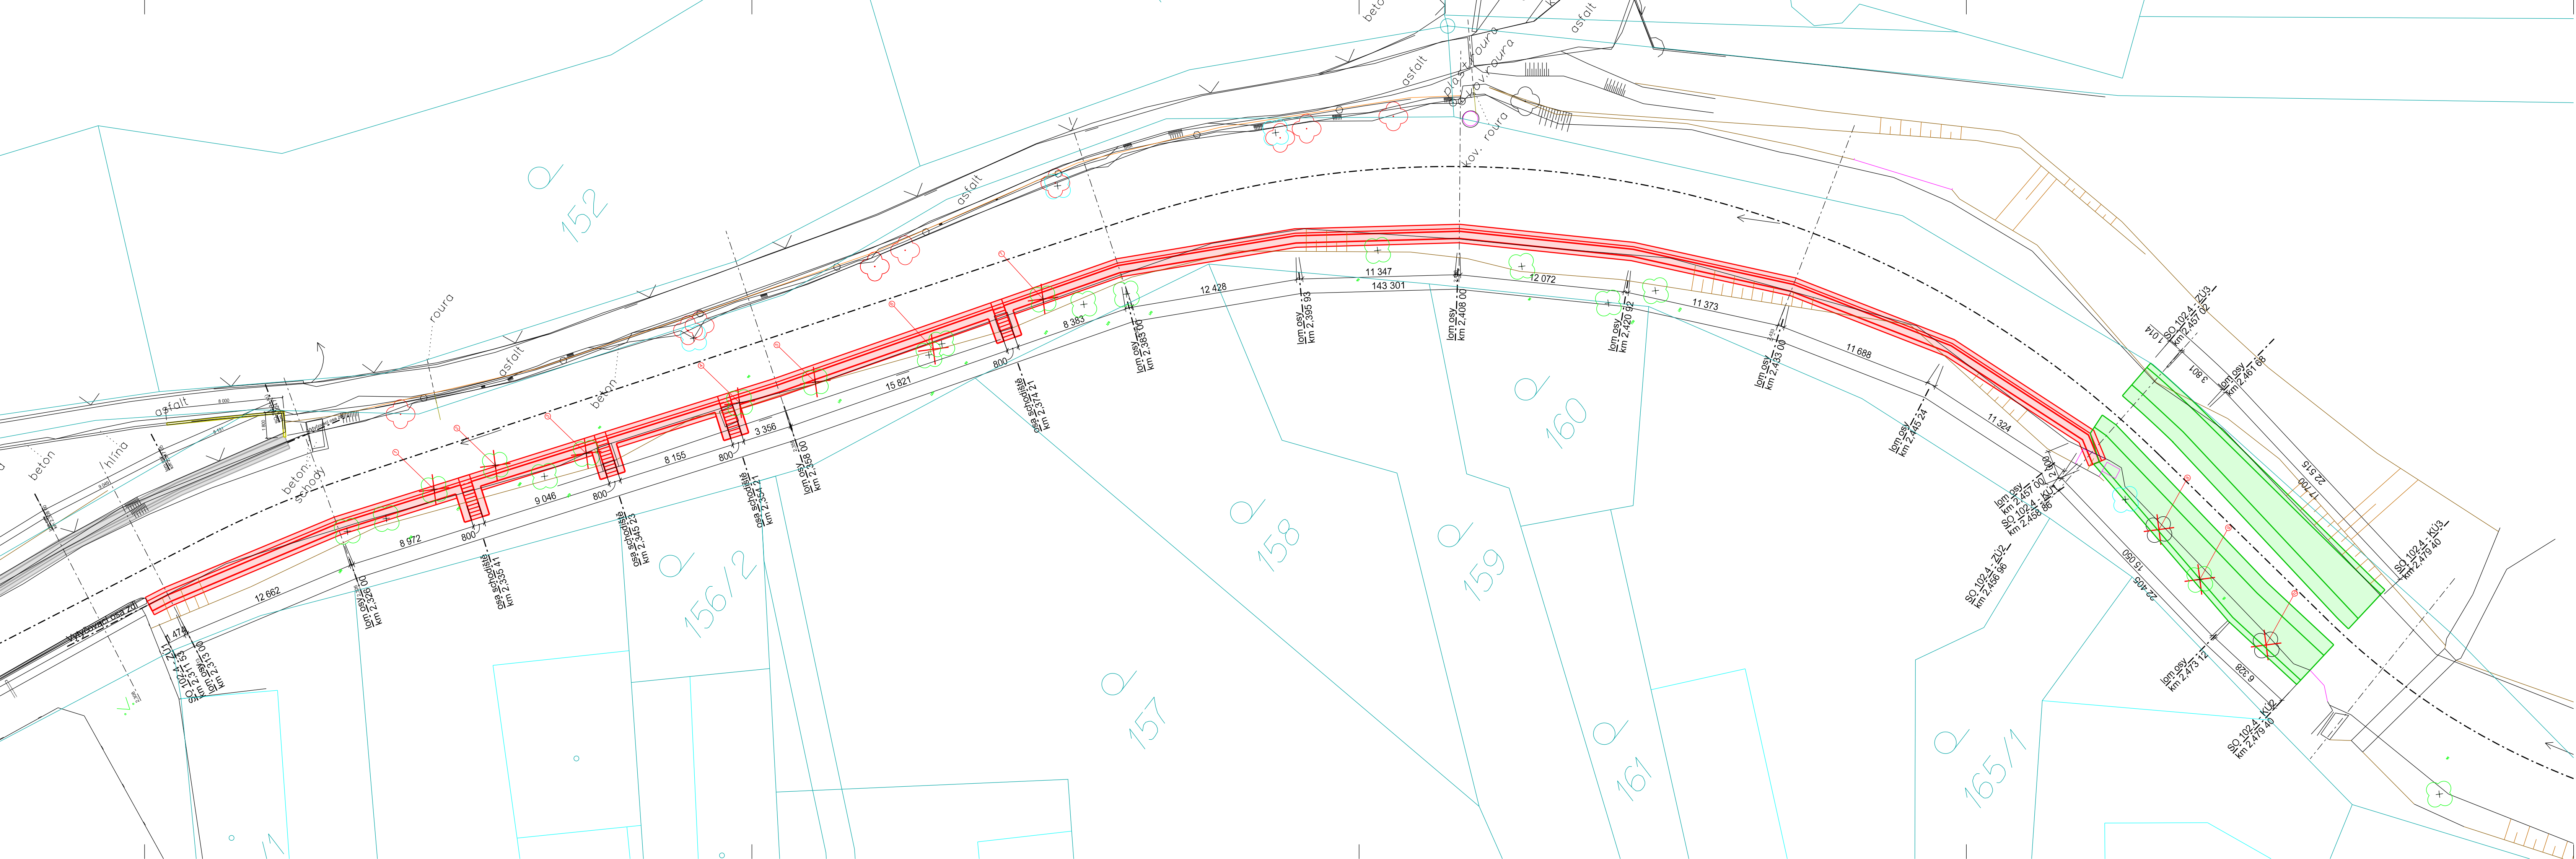

- LEGENDA:
- Konstrukce nových opěrných zdí
  - Opevnění břehu kamenou rovininou s vyklínováním
  - Reprofilace stávajících zdí
  - Související konstrukce
  - Hranice katastru nemovitostí
- 
- Kanalizace SČVK
  - Sdělovací kabel CETIN
  - Kabel NN - ČEZ Distribuce
  - Plynovod - GASNET

TABULKA KÁCENÍ:

| SO       | Číslo dřeviny | K.ú.                       | Parcela p. č. | Latinský název             | Název dřeviny          | Obvod kmene v cm ve výšce 130 cm nad zemí [cm] | Poznámka |
|----------|---------------|----------------------------|---------------|----------------------------|------------------------|------------------------------------------------|----------|
| SO 102.4 | 1             | Brozany nad Ohří, [621898] | 1567/1        | <i>Fraxinus excelsior</i>  | Jasan ztepilý          | 150                                            |          |
|          | 2             |                            | 1567/1        | <i>Fraxinus excelsior</i>  | Jasan ztepilý          | 180                                            |          |
|          | 3             |                            | 1567/1        | -                          | -                      | -                                              | pařez    |
|          | 4             |                            | 1567/1        | <i>Betula pendula</i>      | Bříza bělokorá         | 90                                             |          |
|          | 5             |                            | 1567/1        | <i>Acer pseudoplatanus</i> | Javor klen             | 120                                            | 3 kmen   |
|          | 6             |                            | 1567/1        | <i>Carpinus betulus</i>    | Habr obecný            | 2x120+2x90                                     | 4 kmen   |
|          | 7             |                            | 1567/1        | <i>Acer pseudoplatanus</i> | Javor klen             | 2x90                                           | 2 kmen   |
|          | 8             |                            | 1567/1        | <i>Fraxinus excelsior</i>  | Jasan ztepilý          | 120                                            |          |
|          | 9             |                            | 1567/1        | <i>Fraxinus excelsior</i>  | Jasan ztepilý          | 150                                            |          |
|          | 10            |                            | 1567/1        | <i>Fraxinus excelsior</i>  | Jasan ztepilý          | 90                                             |          |
|          | 11            |                            | 1567/1        | -                          | Směs náletových dřevin | 186 m2                                         |          |

AZ CONSULT, spol. s r. o.

Číslo zakázky.....19/278

Výrobek uvolněn k použití

Datum.....3

SOUŘADNÝ SYSTÉM: JTSK  
VÝŠKOVÝ SYSTÉM: Bpv

|                                                                              |                         |   |
|------------------------------------------------------------------------------|-------------------------|---|
| Odpor. proj.: Ing. M. Komín                                                  | <i>Komín</i>            | <b>AZ CONSULT</b><br>spol. s r. o.<br>Klíšská 12, 400 01 Ústí nad Labem<br>Tel.: 475 240 888<br>Tel/fax.: 475 240 864<br>E-mail: azconsult@azconsult.cz<br>ČSN EN ISO 9001 |
| Vypracoval: Ing. P. Vít                                                      |                         |   |
| Kontroloval: Ing. J. Šíma                                                    | <i>Šíma</i>             |   |
| Kraj: Ústecký                                                                | Místo: Brozany nad Ohří |   |
| Objednatel: Služby Brozany s.r.o., Palackého náměstí 75, 411 81              |                         |   |
| Akce: Oprava opěrných zdí u Mlýnského náhonu<br>náhonu v ř. km 2,191 - 2,458 | Zn. souboru: ...        |   |
| Objekt: SO 102.4 - Oprava LB opevnění (ř. km 2,312 - 2,458)                  | Stupeň: DSJ             | Formát: 3 x A4   |
| Výřitek: Podrobná situace stavby                                             | Č. zak.: 19/278         | Č. paré:   |
|                                                                              | Datum: 03/2021          |   |
|                                                                              | Měřítko: 1 : 100        | Č. přílohy: D.2.4.1   |

DOKUMENTACE LZE UŽÍVAT POUZE VE SMYSLU PŘÍSLUŠNÉ SMLOUVY O DÍLO. KOPÍROVÁNÍ A ROZŠŘŮVÁNÍ POUZE PO PŘEDCHOZÍM SOUHLASU AZ CONSULT spol. s r. o.