



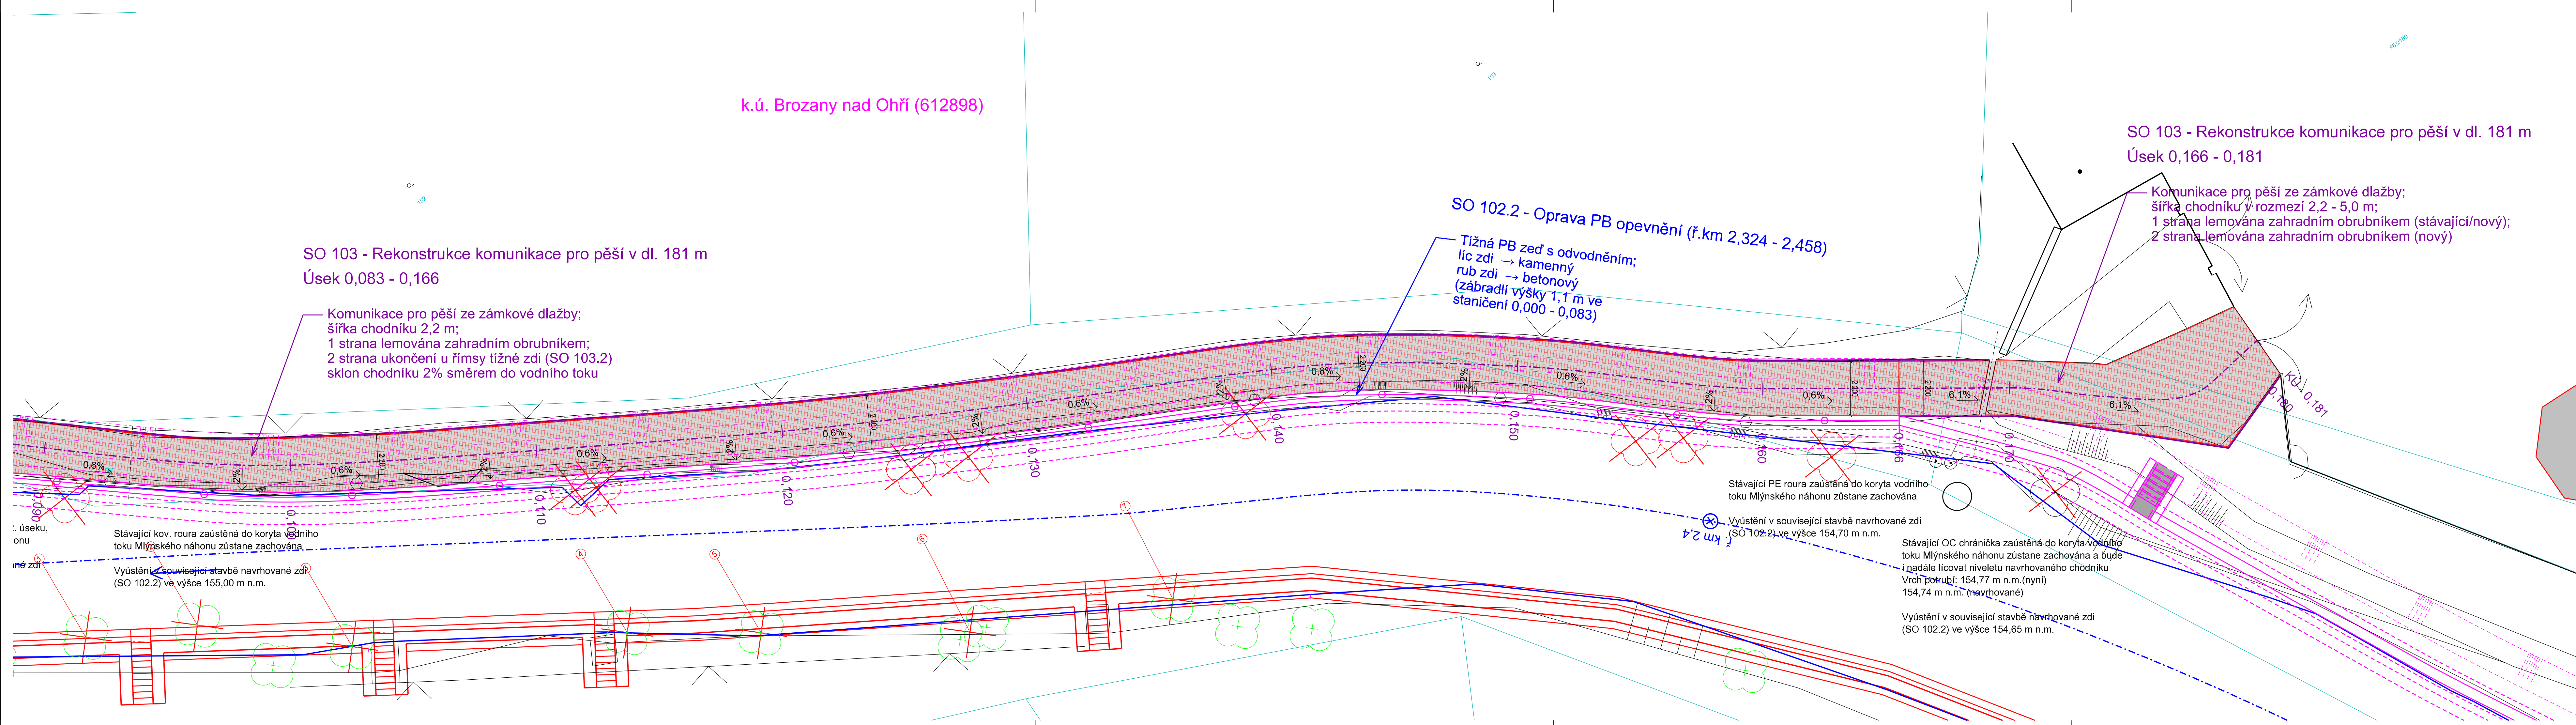

- Legenda:**
- Ostatní:
- osa komunikace pro pěší (dotčené stavbou SO 103)
 - stávající břehová hrana Mlýnského náhonu
 - geodetické zaměření
 - strom - beze změn
 - pařez - beze změn
 - pařez - odstranění
 - katastrální mapa dle ČÚŽK
 - hranice budov dle ČÚŽK
 - zámková dlažba
 - odvodňovací žlab
 - zahradní obrubník
- Stávající inženýrské sítě a objekty:
- podzemní vedení NN ve správě ČEZ Distribuce, a.s.
 - podzemní vedení VO ve správě Městys Brozany nad Ohří
 - veřejné osvětlení ve správě Městys Brozany nad Ohří
 - síť elektronické komunikace ve správě CETIN Česká telekomunikační infrastruktura, a.s.
 - STL - středotlaký plynovod ve správě GasNet, s.r.o.
 - kanalizační potrubí ve správě SČVK a.s.
 - elektrické vedení pro ČS ve správě SČVK a.s.
 - čerpací stanice ve správě SČVK a.s.
 - vodovodní potrubí ve správě SČVK a.s.
- SO 103 - Rekonstrukce komunikace pro pěší v dl. 181 m
- zámková dlažba
- Související navrhovaná stavba:
- SO 102.2 - Oprava PB opevnění (ř.km 2,324 - 2,458)
- tížná zeď s odvodněním

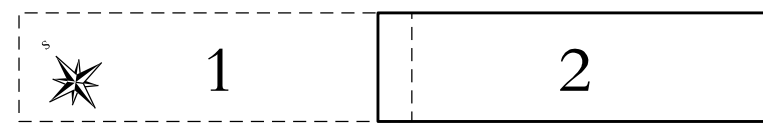

SOUŘADNICOVÝ SYSTÉM: S-JTSK
VÝŠKOVÝ SYSTÉM: B.p.v.
OBEC: BROZANY NAD OHŘÍ (564621)
ČÁST OBCE: BROZANY NAD OHŘÍ (012891)
KATASTRÁLNÍ ÚZEMÍ: BROZANY NAD OHŘÍ (612898)
OKRES: LITOMERICE

AZ CONSULT, spol. s r.o.
Číslo zakázky.....18/325
Výrobek uvolněn k použití
Datum.....IV. 2021.....3

Odpor. proj.:	Ing. Martin David	AZCONSULT spol. s r. o. Klíšská 12, 400 01 Ústí nad Labem Tel.: 475 240 888 Tel/fax.: 475 240 864 E-mail: azconsult@azconsult.cz ČSN EN ISO 9001
Vypracoval:	Andreas Schmidt	
Kontroloval:	Ing. Martin David	
Kraj:	Ústecký Místo: Brozany nad Ohří	
Objednatel:	Městys Brozany nad Ohří	Zn. souboru: ...
Akce:	Brozany nad Ohří - Mlýnský náhon v ř.km 2,191 - 2,458	Stupeň: DSJ Formát: 6xA4
Objekt:	SO 103 - Rekonstrukce komunikace pro pěší v dl. 181 m	Č. zak.: 18/325 Č. paré:
Výkres:	Podrobná situace stavby (2. část)	Datum: IV. 2021
		Měřítko: 1: 100 Č. přílohy: D.3.2.2
DOKUMENTACE LZE UŽÍVAT POUZE VE SMYSLU PŘÍSLUŠNÉ SMLOUVY O DÍLO, KOPÍROVÁNÍ A ROZŠÍŘOVÁNÍ POUŽE PO PŘEDCHOZÍM SOUHLASU AZ CONSULT spol. s r.o.		