



ČÁST 1

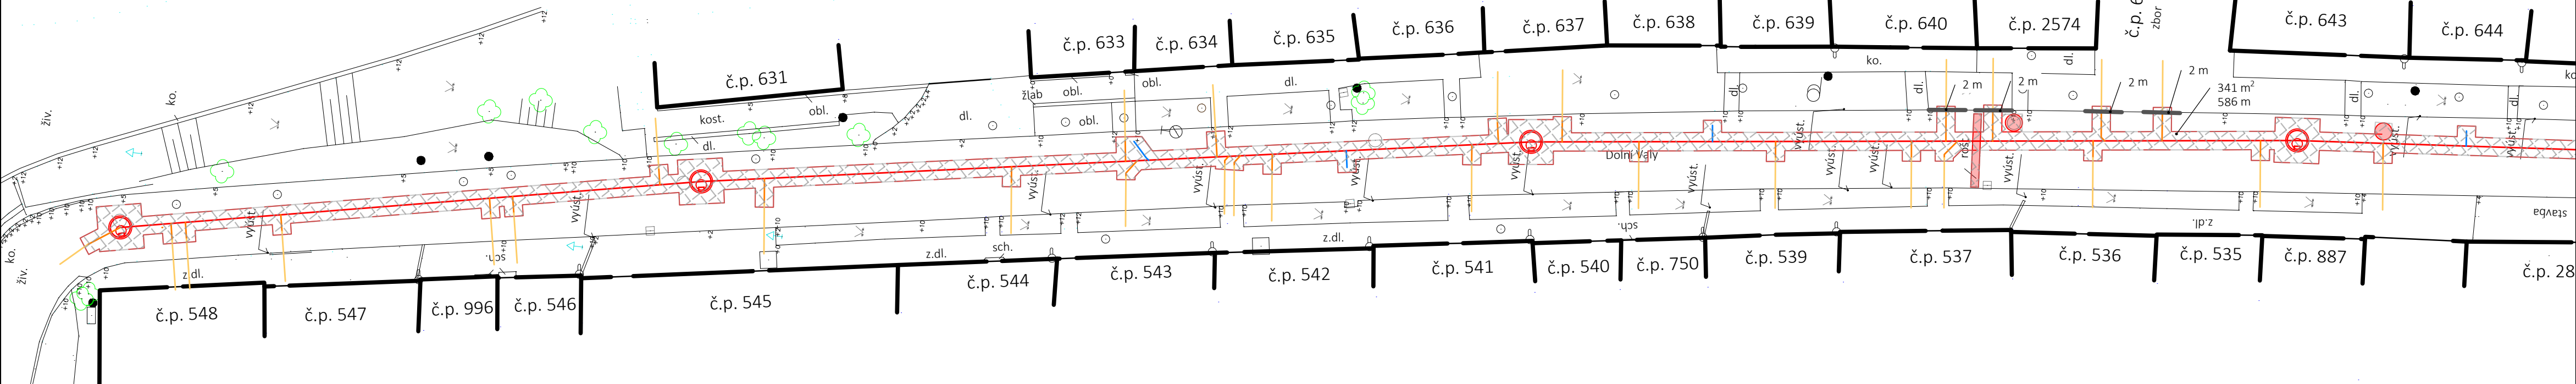

ČÁST 2

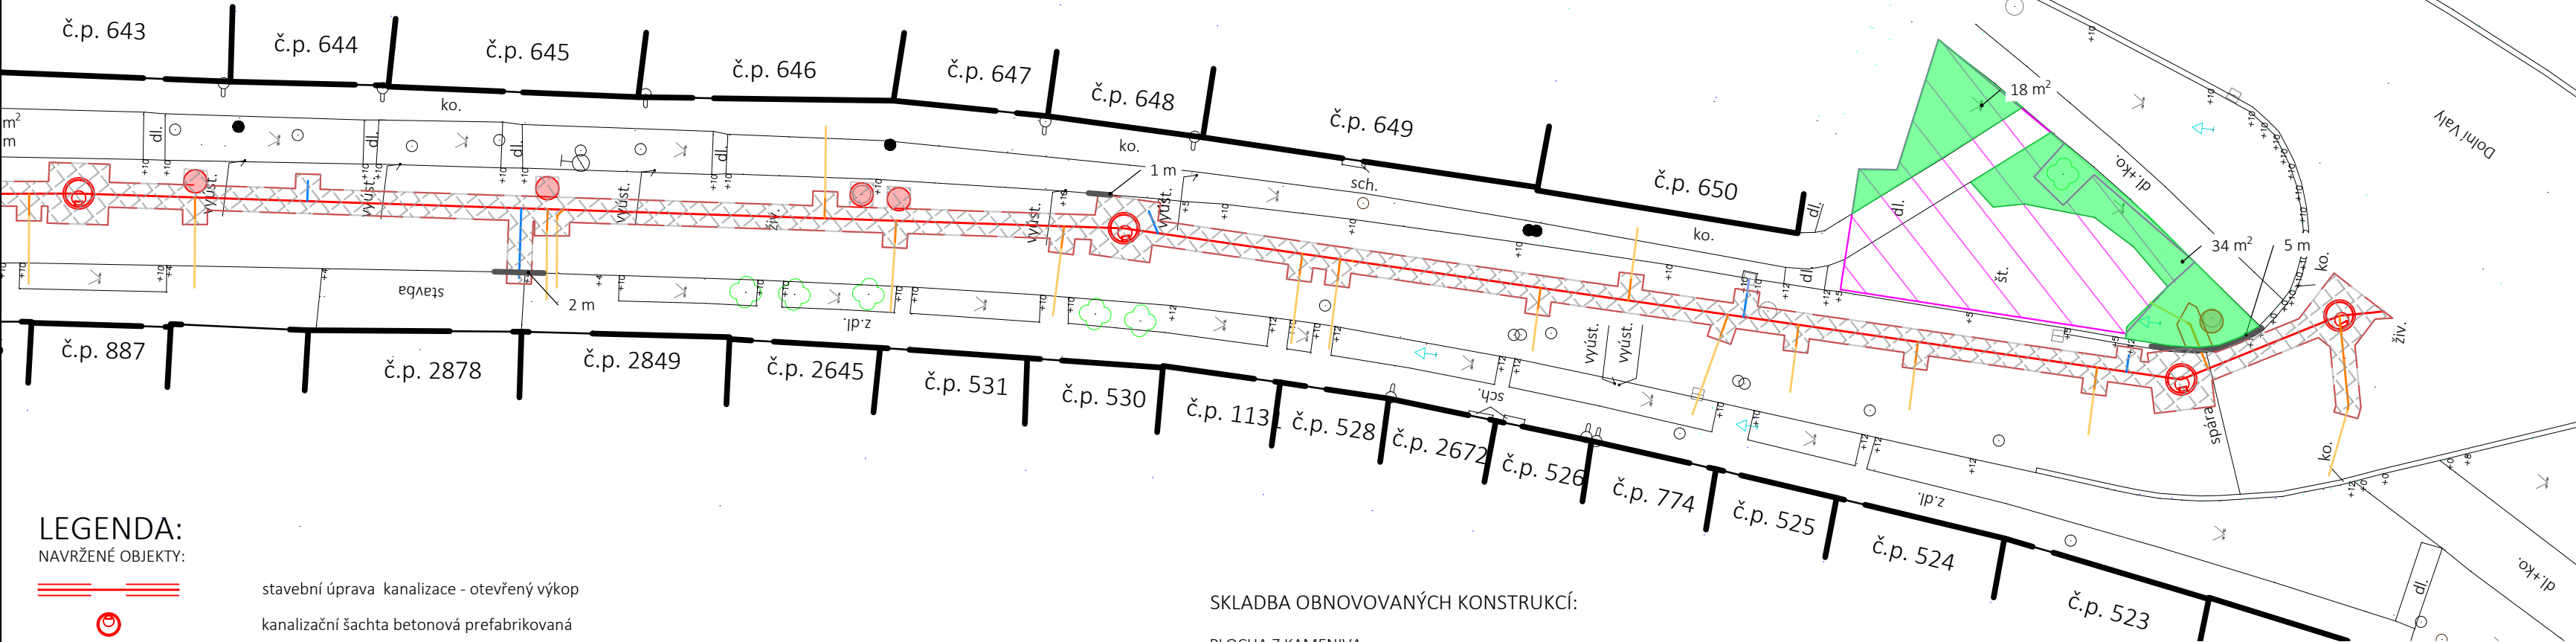

SOUŘADNICOVÝ SYSTÉM: S-JTSK
VÝŠKOVÝ SYSTÉM: B. p. v.

POZNÁMKA:
Trasy stávajících inženýrských sítí jsou zakresleny na základě podkladů poskytnutých jejich správci. Zhotovitel stavby před zahájením stavby zajistí vytyčení všech inženýrských sítí v prostoru staveniště jejich správci. V případě nutnosti ověří jejich polohu kopanými sondami.

Obnova povrchu v komunikaci zahrnuje provizorní dosypání drčeným kamenivem - oprava kanalizace bude provedena v časové a věcné koordinaci s obnovou celé šířky uličního prostoru.

LEGENDA:

NAVRŽENÉ OBJEKTY:



stavební úprava kanalizace - otevřený výkop




kanalizační šachta betonová prefabrikovaná



přepojení kanalizačních přípojek



přepojení přípojek uličních vpustí

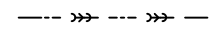

stávající kanalizace

OBNOVOVANÉ POVRCHY:



zelená plocha - 52 m²



kamenivo fr. 32/63 mm - 341 m²
délka spáry 586 m
vyrovnání silniční obruby - 14 m
(bez dodávky materiálu)



SKLADBA OBNOVOVANÝCH KONSTRUKCÍ:

PLOCHA Z KAMENIVA
- 400 mm kamenivo fr. 32/63 mm

ZELENÁ PLOCHA:
- 100 mm ohumusování a osetí (luční travní směs)

POZNÁMKA:
Skladby jednotlivých obnovovaných povrchů bude přizpůsobena skutečné
skladbě povrchů zjištěné při stavbě.

PARÉ Č.
NÁZEV STAVBY

Uherský Brod, ul. Dolní Valy - oprava stoky CIV

Dokumentace pro provádění stavby (DPS)

OBJEDNATEL
Slovácké vodárny a kanalizace, a.s.
Za Olšávkou 290, Sady
686 01 Uherské Hradiště
IČO: 49453866

ZHOTOVITEL
AquaSmart Solutions s.r.o.
Československé armády 1137
766 01 Valašské Klobouky
IČO: 09905260
info@aquasmart.cz
www.aquasmart.cz

The logo for AquaSmart Solutions, featuring the word "Aqua" in a stylized blue font with a wave-like underline, and "Smart" in a smaller, sans-serif font to its right.

MÍSTO STAVBY
Uherský Brod, ul. Dolní Vály
VYPRACOVAL
Ing. Tomáš Sucháček, Ph.D.
ODPOVĚDNÝ PROJEKTANT
Ing. Tomáš Sucháček, Ph.D.
STAVEBNÍ OBJEKT

ČÍSLO ZAKÁZKY
2025-08
DATUM
prosinec 2025
FORMÁT
3xA4
MĚŘÍTKO
1:250

NÁZEV VÝKRESU
Situace obnovy povrchu