


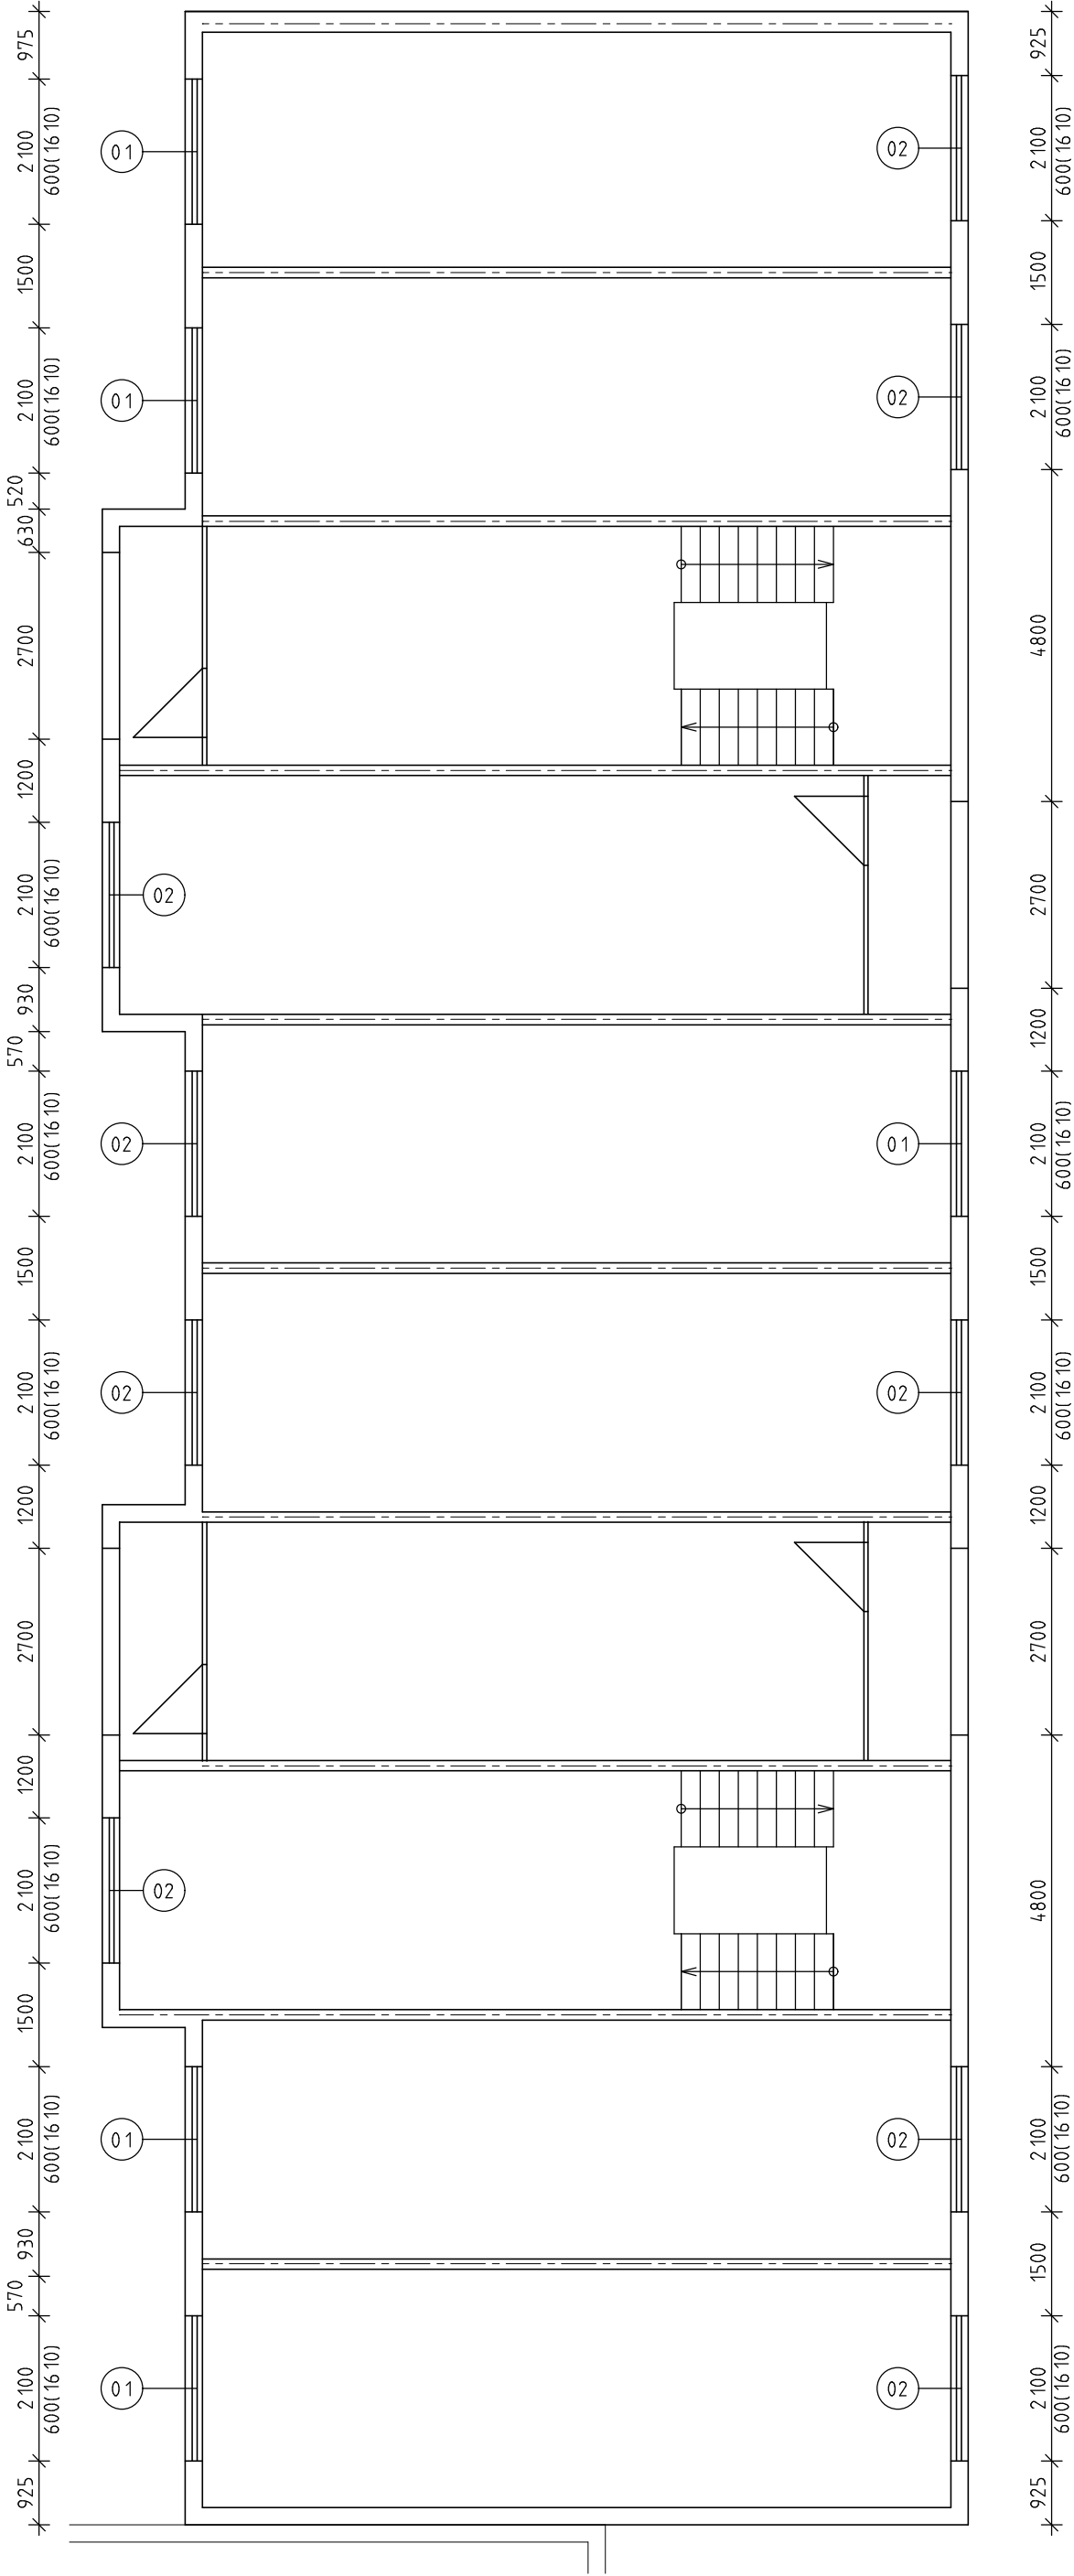

POZNÁMKA:

*PŘEDMĚTEM UDRŽOVACÍCH PRACÍ JE VÝMĚNA VÝPLNÍ VČETNĚ SOUVISEJÍCÍCH PRACÍ POUZE VE VYBRANÝCH BYTECH (POLOŽKY 3, 4, 6, 7). PRÁCE SE NETÝKAJÍ SPOLEČNÝCH PROSTOR.

Zodpovědný projektant: Ing. Jan KORDA		Vypracoval: Ing. Jan KORDA			
Investor: MĚSTO JILEMNICE, Masarykovo náměstí 82 514 01 JILEMNICE					
Obec: Jilemnice		Kraj: Liberecký			
Akce: VÝMĚNA VÝPLNÍ OTVORŮ BYTOVÉHO DOMU Č.P. 1207-1208 v Ambrožově ulici v Jilemnici				Zak.č.: 331/ 15	Datum: 04 / 15
				Měřítko: 1:100	Formát A4: 2
				Stupeň PD: TECHNICKÁ POMOC	
Příloha: PŮDORYS 1.NP				Číslo: B 1	