


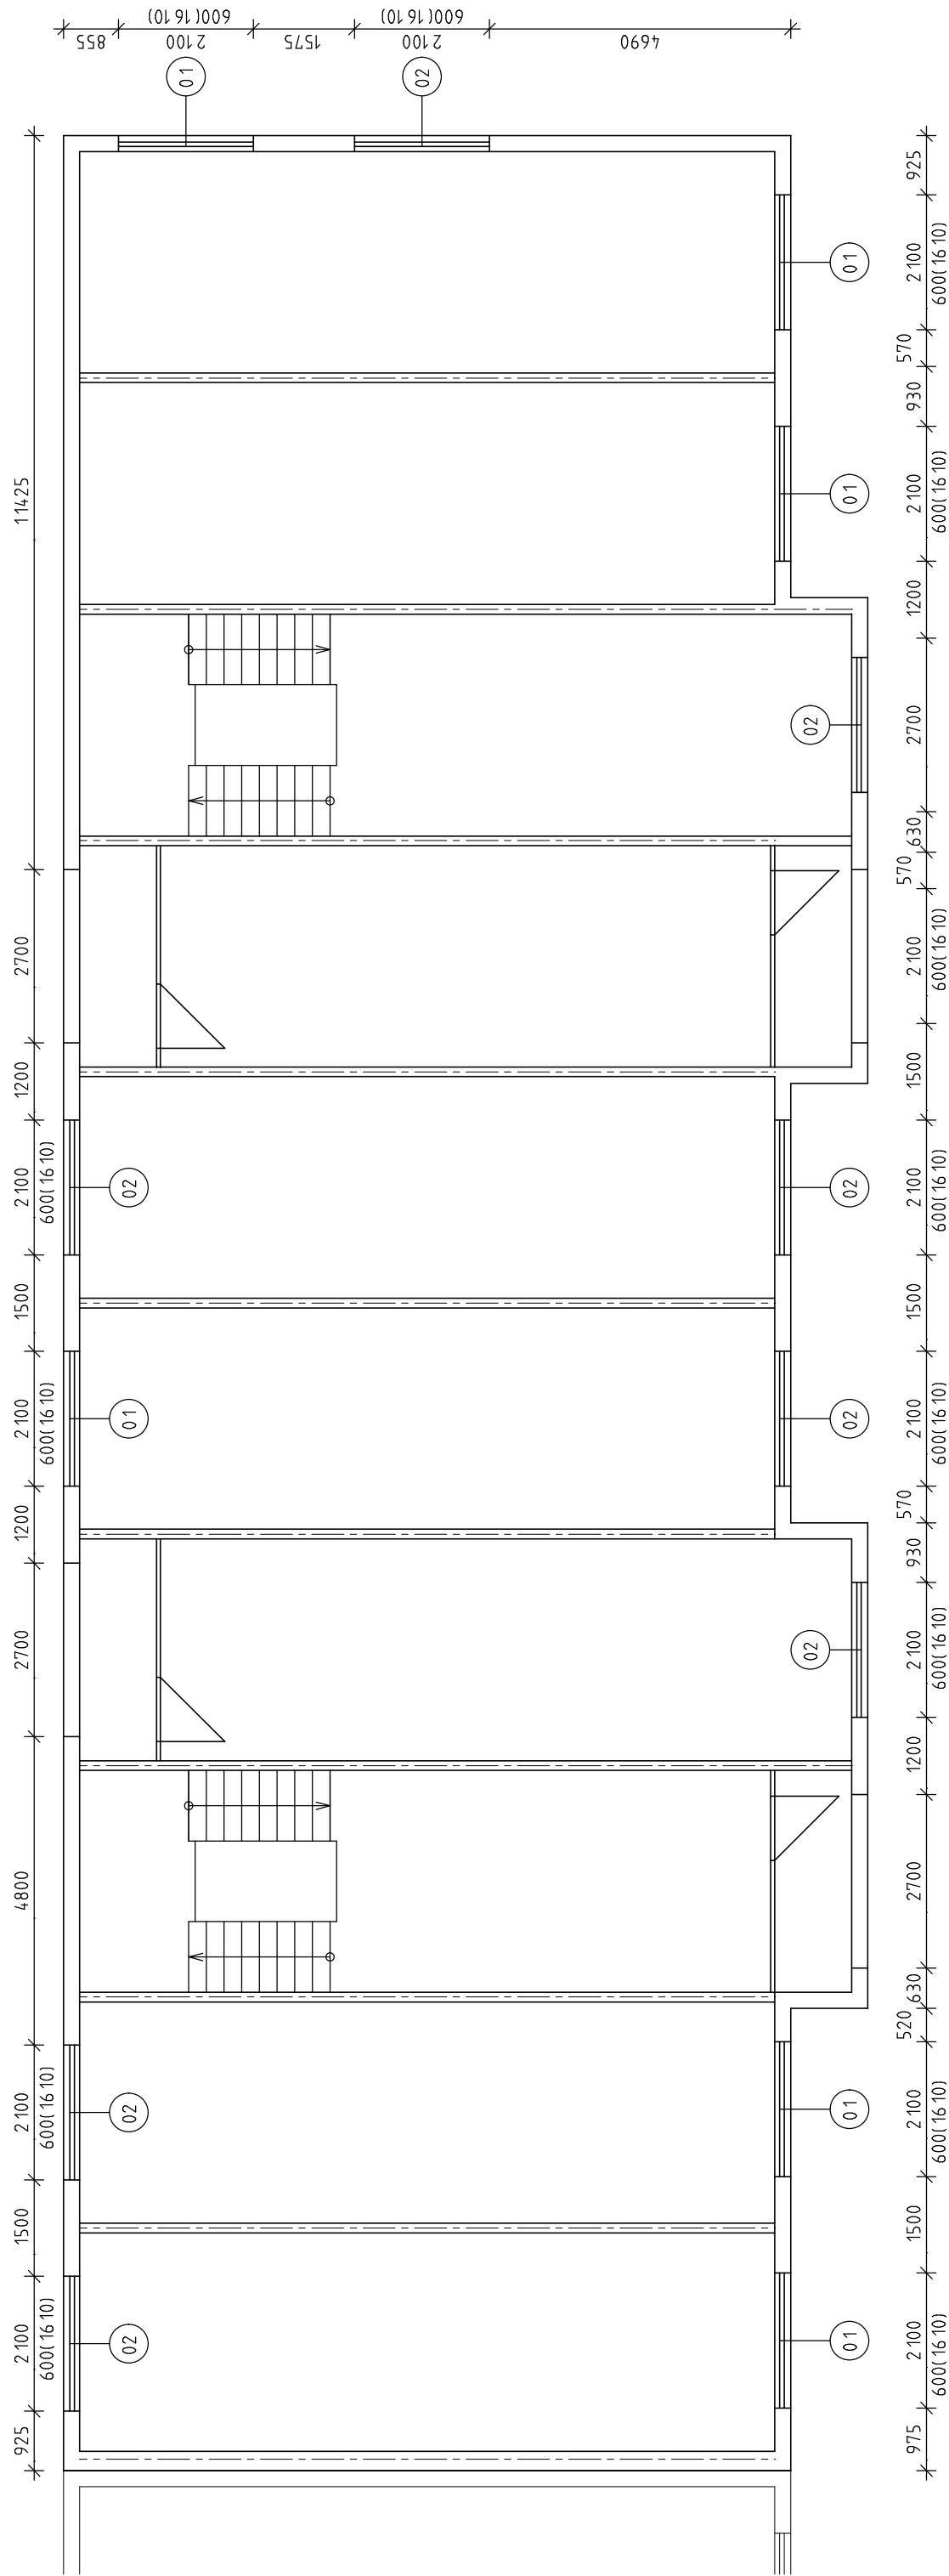

POZNÁMKA :

•PŘEDMĚTEM UDRŽOVACÍCH PRACÍ JE VÝMĚNA VÝPLNÍ VČETNĚ SOUVISEJÍCÍCH PRACÍ POUZE VE VYBRANÝCH BYTECH (POLOŽKY 3, 4, 6, 7). PRÁCE SE NETÝKAJÍ SPOLEČNÝCH PROSTOR.

Zadávající projektant: Ing. Jan KORDA		Výpracoval: Ing. Jan KORDA			
Investor: MĚSTO JILEMNICE, Masarykova náměstí 82 514 01 JILEMNICE					
Obec: Jilemnice		Kraj: Liberecký			
Akce:		VÝMĚNA VÝPLNÍ OTVORŮ BYTOVÉHO DOMU Č.P. 1209-1210 v Ambrožově ulici v Jilemnici			
		Zak.č.: 331/ 15	Datum: 04/ 15		
		Měřítko: 1:100	Formát: A4: 2		
		Stupeň PD: TECHNICKÁ POMOC			
Průlaha:		PŮDORYS 1.NP		Číslo: B 1	