



PŮDORYS 1.NP - STÁVAJÍCÍ STAV, MĚŘÍTKO 1:50

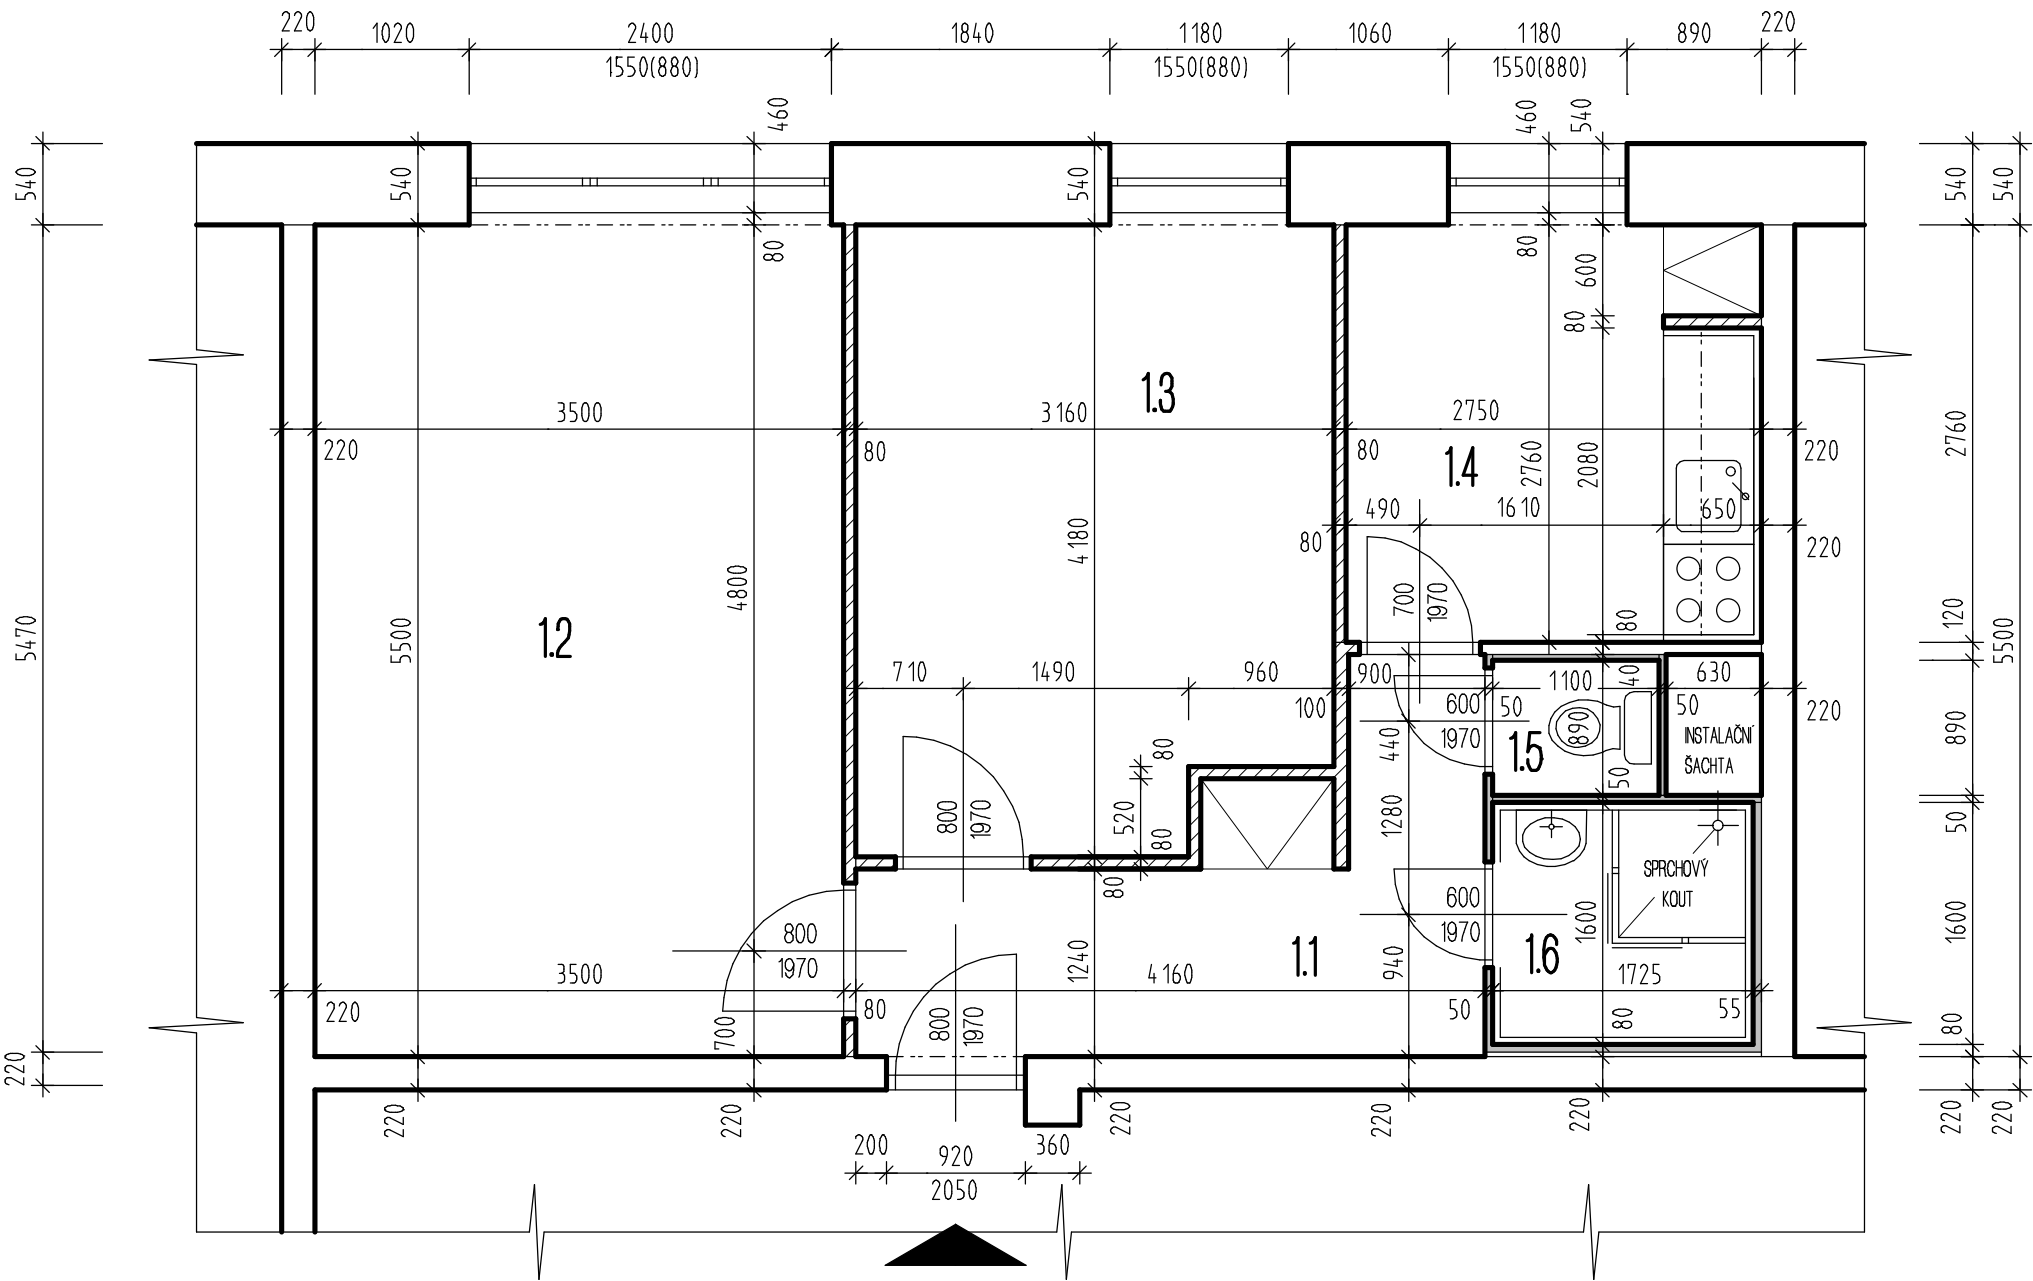

LEGENDA MATERIÁLŮ:

- STÁVAJÍCÍ STĚNY Z PREFAB. ŽEL. BET. PANELŮ
- LEHKÉ DŘEVOTŘÍSKOVÉ A UMAKARTOVÉ PŘÍČKY
- ZDĚNÉ CIHELNÉ PŘÍČKY

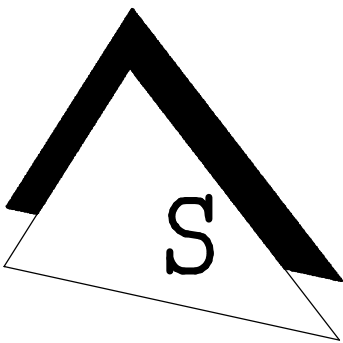

LEGENDA MÍSTNOSTI:

OZN.	NÁZEV MÍSTNOSTI	PLOCHA (m2)	S.V. (m)	PODLAHA	POZNÁMKA
1.1	CHODBA	6,96	2,60	PVC PODLAHA	
1.2	OBÝVACÍ POKOJ	19,25	2,60	DŘEVĚNÉ VLYSY	
1.3	LOŽNICE	12,73	2,60	DŘEVĚNÉ VLYSY	
1.4	KUCHYNĚ	7,54	2,60	PVC PODLAHA	KER. OBKLAD V. 0,9-1,4m
1.5	WC	0,97	2,37	PVC PODLAHA	
1.6	KOUPELNA	2,76	2,37	KERAMICKÁ DLAŽBA	KER. OBKLAD V. 2,37m

KRESLIL	VYPRACOVAL	KONTROLOVAL		
ING. BRONISLAV BÖHM	ING. BRONISLAV BÖHM	ING. BRONISLAV BÖHM		
NÁZEV OBJEKTU: STAVEBNÍ ÚPRAVY B.J. č. 4 V BD č.p. 33, DVORCE UCELENÁ ČÁST: D 1.1 STAVEBNÍ ŘEŠENÍ			INVESTOR: Obec Dvorce, Náměstí 13, Dvorce 793 68	
			FORMÁT	A3
			DATUM	01/2026
			ÚČEL	ZJEDNODUŠENÁ ZADÁVACÍ DOKUMENTACE
NÁZEV VÝKRESU: PŮDORYS 1.NP - STÁVAJÍCÍ STAV			MĚŘÍTKO 1:50	ČÍS.VÝKR. D.01