


PŮDORYS 1.NP

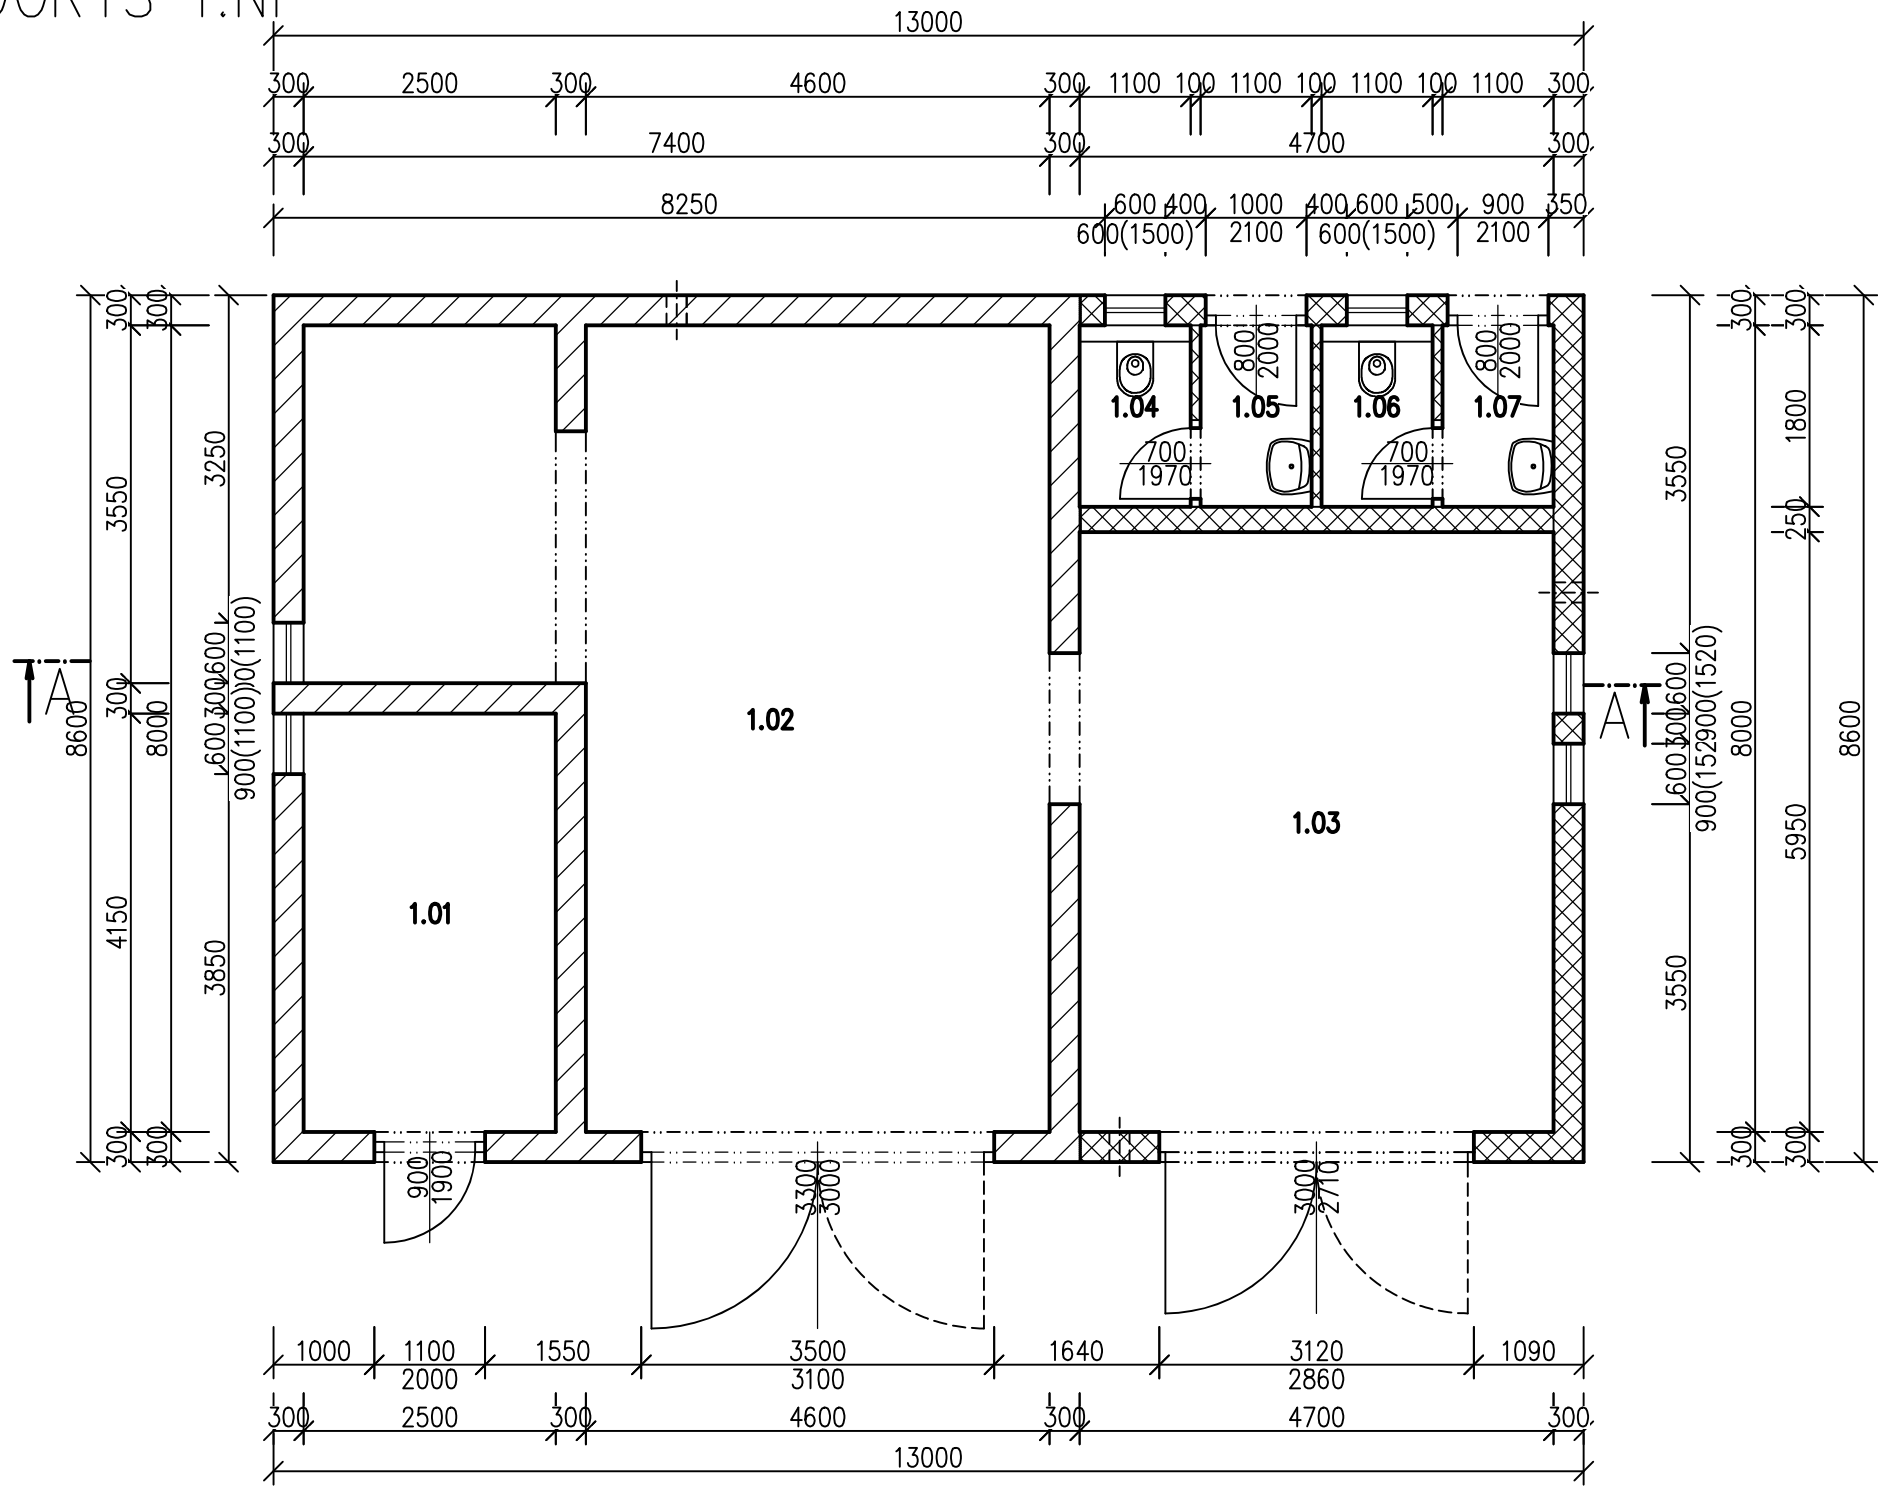

Tabulka místností		
Číslo	Název	Plocha [m²]
1.01	Sklad požární techniky	10,37
1.02	Garáž pro lehké užitkové vozidlo	46,42
1.03	Garáž pro osobní automobil	27,96
1.04	WC Ženy	1,98
1.05	Předsíň – WC Ženy	1,98
1.06	WC Muži	1,98
1.07	Předsíň – WC Muži	1,98

Celková plocha [m²]: 92,69

LEGENDA MATERIÁLŮ

- Zdící systém HEBEL na maltu HEBEL
- Zdící systémové zdivo YTONG na tenkovrstvou zdící maltou

PROJEKTOVAL:		AUTORIZOVAL:		Ing. Petr Bláha, DiS. Mačkov 66 388 01 Mačkov tel.: 723 247 075 petr.blaha.dis@seznam.cz	
Ing. Petr Bláha, DiS.					
					
STAVBA: Hasičská zbrojnice Vlastec, na pozemku parc.č.st.6 v k.ú. Vlastec <i>Obec Vlastec</i> <i>Vlastec 48, 397 01 Vlastec, okr.Písek</i>				FORMÁT:	A3
				DATUM:	12/2024
				STUPEŇ:	Pasport
VÝKRES: Půdorys 1.NP				MĚŘÍTKO: 1:75	Č.VÝKRESU: 1