


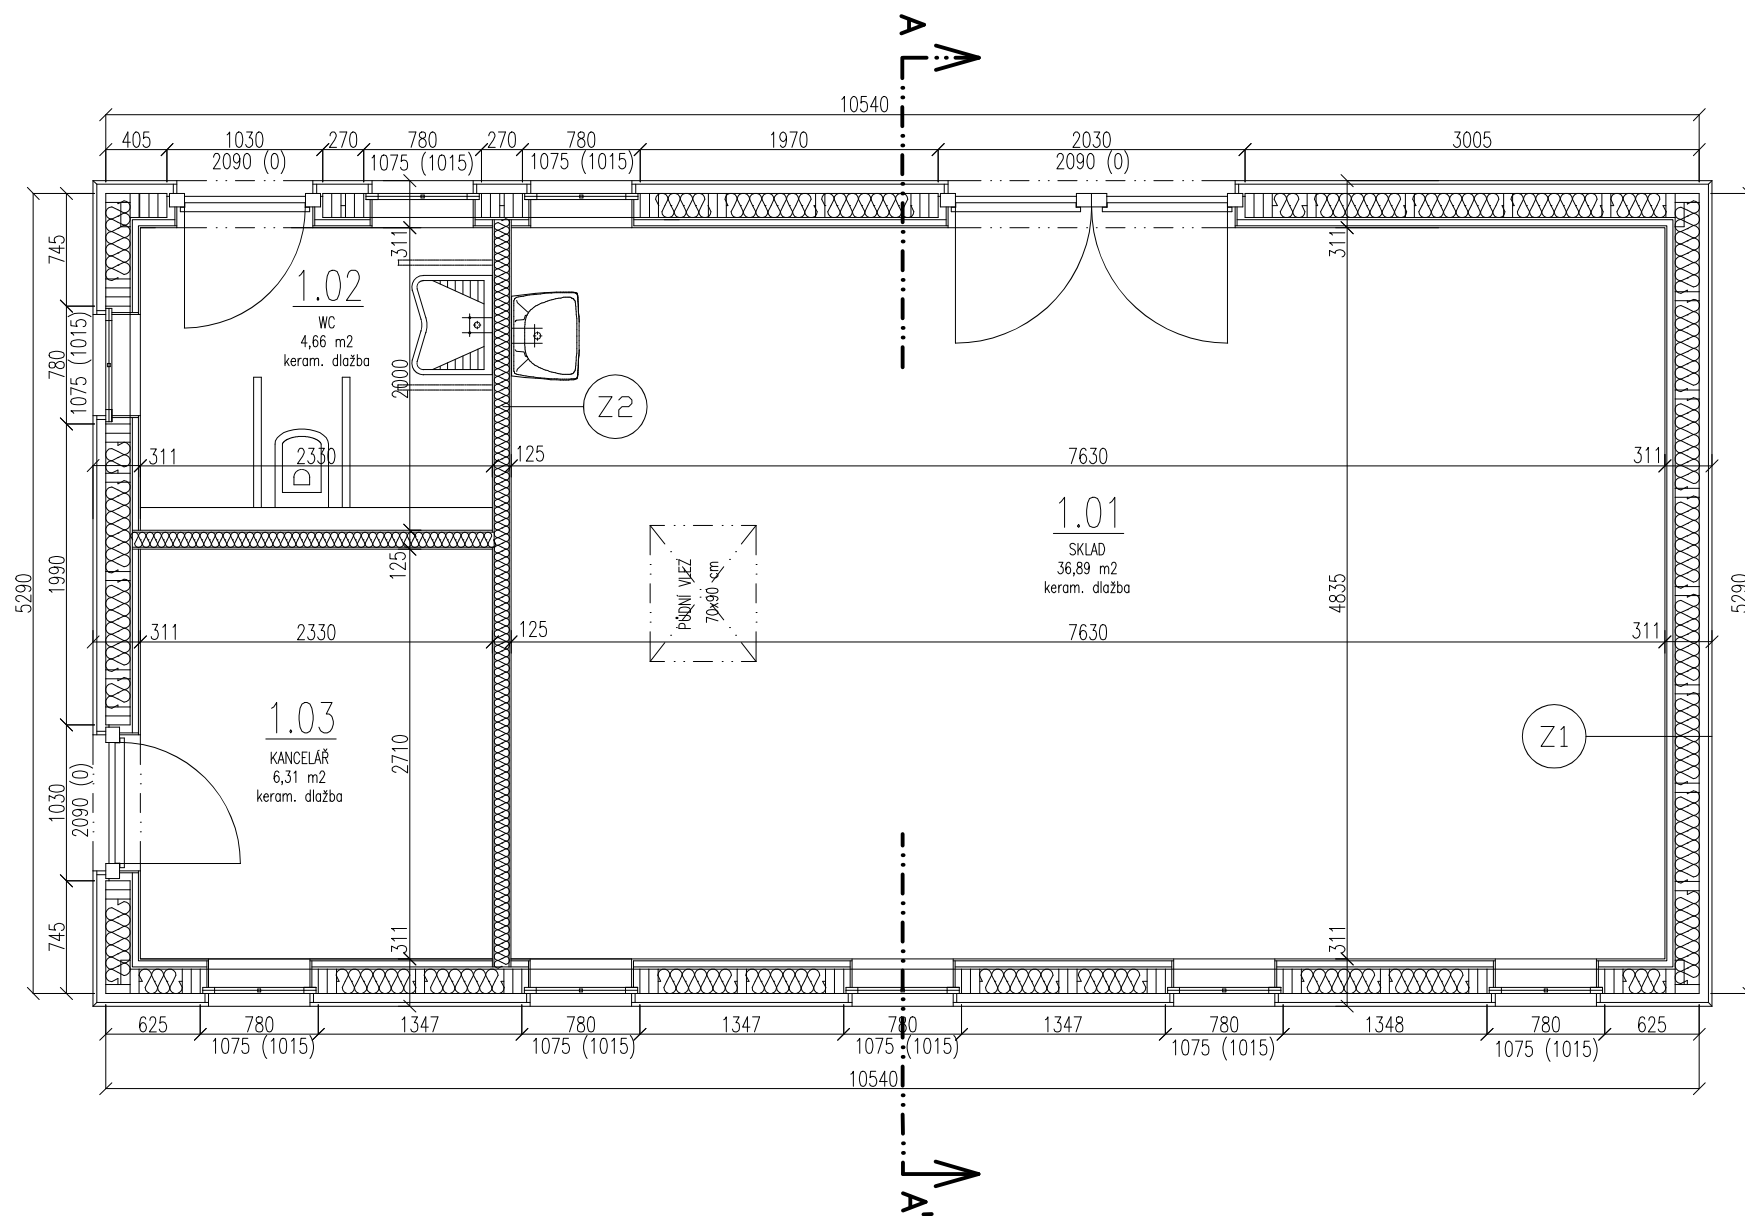

LEGENDA SKLADEB:


- Z1** - Dřevěný vodorovný obklad – 24 mm
- Svislé latě 40/60 – 60 mm
- Difúzní fólie
- KVH 60/160 vyplněné minerální izolací – 160 mm
- OSB P/D – 15 mm
- Laťování instalační předstěny (vodorovné) – 40 mm
- Finální interiérová deska (sádrovláknitá) – 12,5 mm
- Z2** - Finální interiérová deska (sádrovláknitá) – 12,5 mm
- Nosné CW a UW profily vyplněné minerální izolací – 100 mm
- Finální interiérová deska (sádrovláknitá) – 12,5 mm

LEGENDA MÍSTNOSTÍ

1.01	SKLAD	36,89	KERAM.DL.	INTERIÉROVÁ DESKA + PODHLED
1.02	WC	4,66	KERAM.DL.	INTERIÉROVÁ DESKA + PODHLED
1.03	KANCELÁŘ	6,31	KERAM.DL.	INTERIÉROVÁ DESKA + PODHLED

CELKOVÁ PLOCHA 47,86 m2

PROJEKT JE VYPRACOVÁN V PODROBNOSTI DUR+DSP A
NENAHRAZUJE PROVÁDĚCÍ PROJEKT.

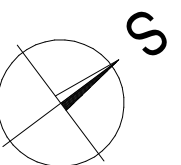

Projektant: Ing.Milan Kopal Zásada 404, 468 25 Zásada tel.: +420 724 115 931		Vypracoval: Ing. Milan Kopal Zodp.projektant: Ing. Vít Lhota		KOPAL VIZUALIZACE A PROJEKTY www.kopal-projekty.cz
Projekt: NOVOSTAVBA HŘBITOVNÍHO DOMKU A PŘÍPOJEK p.p.č. 2687 a 2693 – k.ú. Smržovka, obec Smržovka		Stupeň: DUR+DSP		Paré:
Investor: Město Smržovka Náměstí T.G. Masaryka 600, 468 51, Smržovka		Datum: 07/2023		Číslo výkresu
Výkres: PŮDORYS		Měřítko: 1:50 (A3)		D.1.1.3