


AKTUÁLNÍ NÁVRH SYSTÉMU EPS JE POUZE ORIENTAČNÍ
KONKRÉTNÍ TYPY A ROZMÍSTĚNÍ PRVKŮ BUDE UPŘESNĚNO V DALŠÍM STUPNI DOKUMENTACE

PODLAŽÍ +23,60m

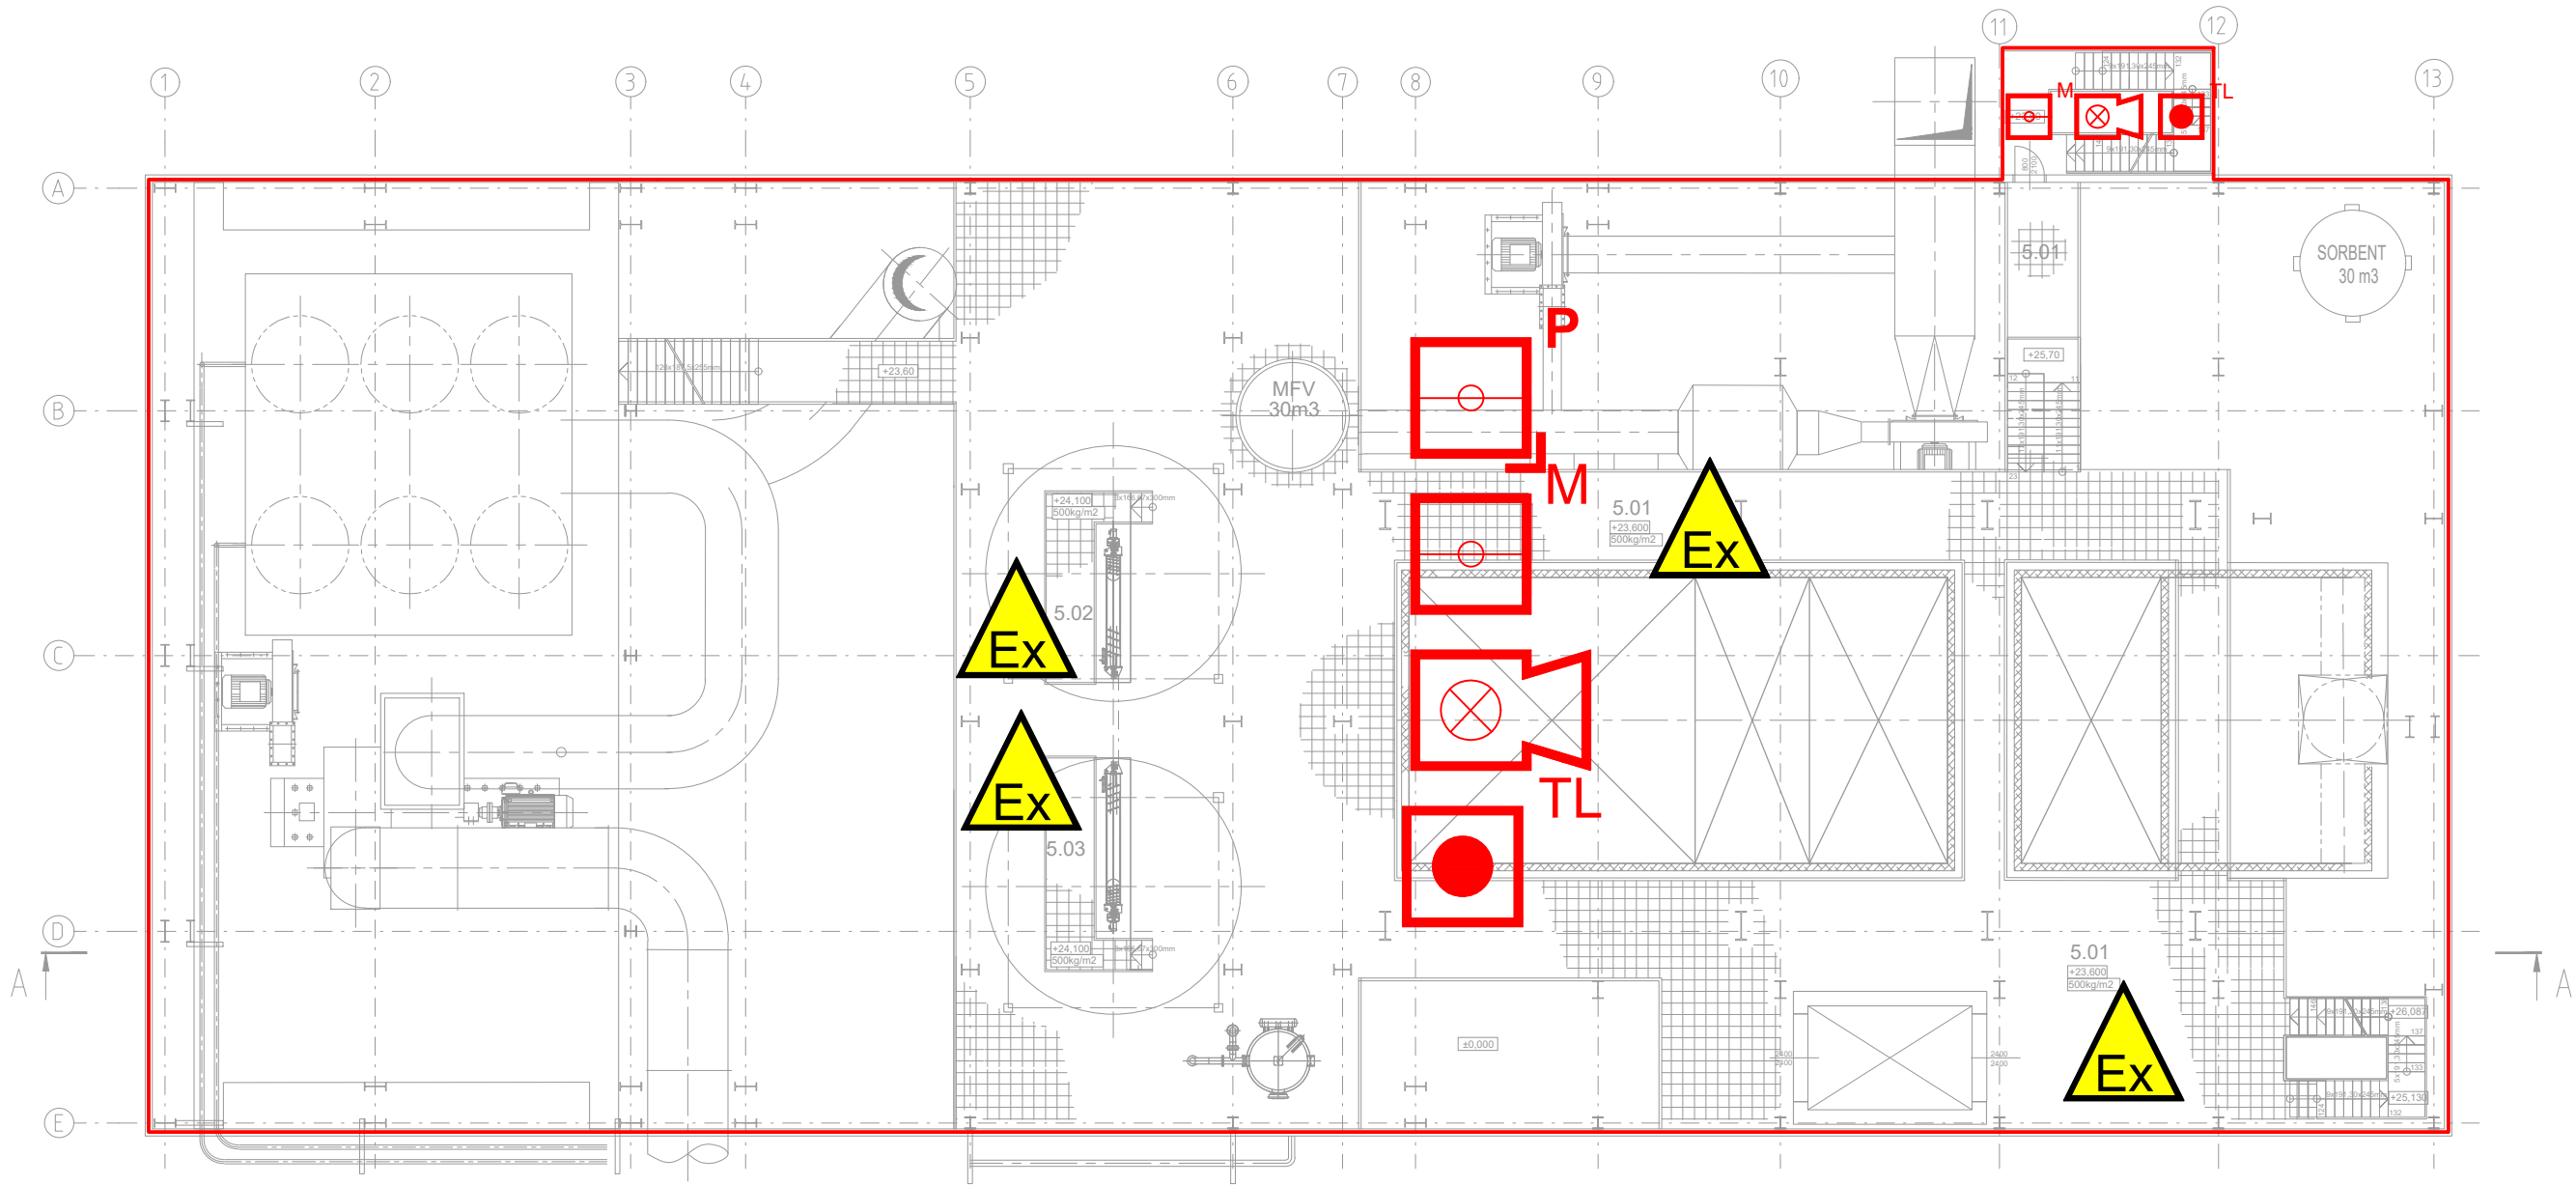


LEGENDA MÍSTNOSTÍ

Č.M.	NÁZEV MÍSTNOSTI	m2	s.v. m
5.01	PLOŠINA +23,600	535,49	4,400
5.02	OBSLUŽNÁ PL. +20,500	9,71	
5.03	OBSLUŽNÁ PL. +24,010	8,86	

LEGENDA:

- NOVÁ INSTALACE
- MULTISENZOROVÝ HLÁSIČ
- TLAČÍTKOVÝ HLÁSIČ
- SÍRÉNA S MAJÁKEM
- PLAMENNÝ HLÁSIČ
- PROSTOR S NEBEZPEČÍM VÝBUCHU

V PROSTORECH S NEBEZPEČÍM VÝBUCHU JE NEZBYTNÉ INSTALOVAT POUZE ZAŘÍZENÍ SCHVÁLENÁ DLE ATEX SMĚRNICE 2014/34/EU A NAŘÍZENÍ VLÁDY 116/2016 SB., KTERÉ ODPOVÍDAJÍ KLASIFIKACI TĚCHTO PROSTORŮ UVEDENÉ V PROTOKOLU O URČENÍ VNĚJŠÍCH VLIVŮ V SOUHRNNÉ ČÁSTI PROJEKTOVÉ DOKUMENTACE PRINCIP DETEKCE MUSÍ BÝT UPŘESNĚN V DALŠÍCH STUPNÍCH PROJEKTOVÉ DOKUMENTACE DLE FINÁLNÍHO TECHNOLOGICKÉHO ŘEŠENÍ OBJEKTU A FINÁLNÍHO PROTOKOLU O URČENÍ VNĚJŠÍCH VLIVŮ

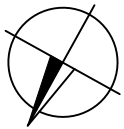

PROJEKTANT: EMEER DESIGN		EMEER-DESIGN, s.r.o. Videňská 186/118 619 00 Brno IČ: 08869961, DIČ: CZ08869961	
AFRY Magistrů 1275/13 140 00 Praha 4, Michle ZAKÁZKOVÉ ČÍSLO: 0404T21 STUPEŇ: DOKUMENTACE DSP DATUM: 12/2023	AKCE: MODERNIZACE TEPLÁRNY MLADÁ BOLESLAV DOKUMENTACE PRO VYDÁNÍ STAVEBNÍHO POVOLENÍ		
	NÁZEV: EPS – ELEKTRICKÁ POŽÁRNÍ SIGNALIZACE SO 201 – KOTELNA K20 SO 202 – PARTIE ZA KOTLEM K20 PŮDORYS +23,60m		MĚŘÍTKO: 1:200 POČET A4: 3 REVIZE: 0
	VYPRACOVAL: ING. KUBICA	KONTROLOVAL A ZODPOVÍDÁ: ING. KLEIN	ARCHIVNÍ ČÍSLO: S404T21-PS111-017
			LIST: