


PŮDORYS 1.NP

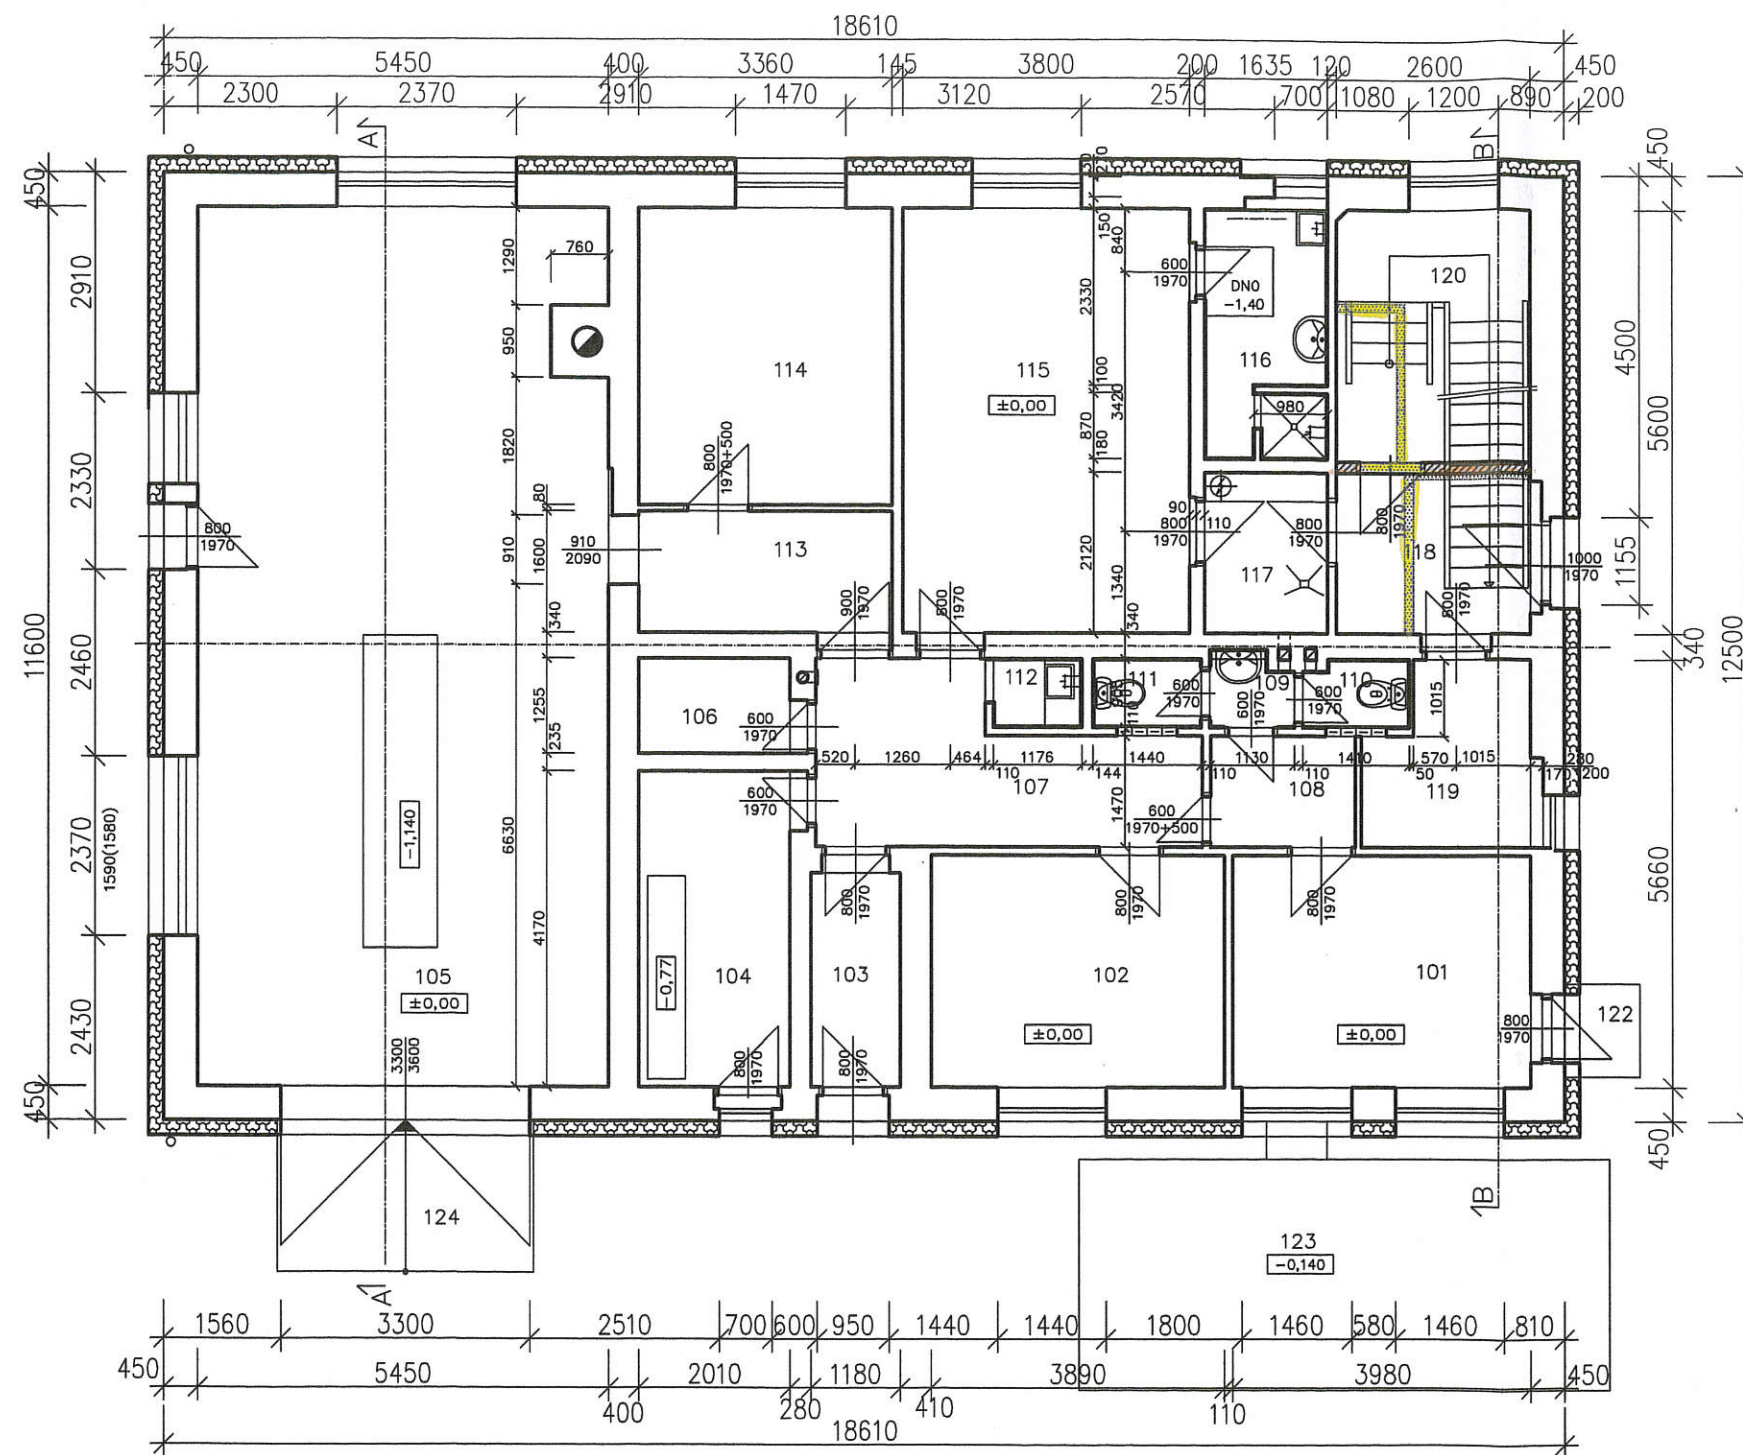

LEGENDA MATERIÁLU:

	Stávající zdivo
	Pórobetonové tvárnice
	Tepelná izolace
	Bourání

LEGENDA MÍSTNOSTÍ

ČÍS.	ÚČEL MÍSTNOSTI	PLOCHA M ²	DRUH PODLAHY	ÚPRAVA POVRCHŮ
101	KANCELÁŘ	12,34	KERAMICKÁ DLAŽBA	VNITŘNÍ OMÍTKA
102	KANCELÁŘ	11,92	KERAMICKÁ DLAŽBA	VNITŘNÍ OMÍTKA
103	ZÁDVEŘÍ	3,54	KERAMICKÁ DLAŽBA	VNITŘNÍ OMÍTKA
104	ELEKTRO ROZVODNA	8,56	BETON	VNITŘNÍ OMÍTKA
105	DÍLNA	63,98	BETON	VNITŘNÍ OMÍTKA
106	SKLAD	2,68	KERAMICKÁ DLAŽBA	VNITŘNÍ OMÍTKA
107	CHODBA	9,80	KERAMICKÁ DLAŽBA	VNITŘNÍ OMÍTKA
108	CHODBA	2,83	KERAMICKÁ DLAŽBA	VNITŘNÍ OMÍTKA
109	PŘEDSÍŇ WC	1,07	KERAMICKÁ DLAŽBA	VNITŘNÍ OMÍTKA
110	WC ŽENY	1,22	KERAMICKÁ DLAŽBA	OBKLAD STĚNY VÝŠKY 1980 MM
111	WC ŽENY	1,30	KERAMICKÁ DLAŽBA	OBKLAD STĚNY VÝŠKY 1980 MM
112	KUCHYŇKA	1,13	KERAMICKÁ DLAŽBA	OBKLAD STĚNY VÝŠKY 1980 MM
113	CHODBA	5,96	KERAMICKÁ DLAŽBA	VNITŘNÍ OMÍTKA
114	KANCELÁŘ	13,17	BETON	VNITŘNÍ OMÍTKA
115	KANCELÁŘ	21,63	PVC	VNITŘNÍ OMÍTKA
116	KOUPELNA	5,14	KERAMICKÁ DLAŽBA	OBKLAD STĚNY VÝŠKY 1980 MM
117	CHODBA	5,63	KERAMICKÁ DLAŽBA	VNITŘNÍ OMÍTKA
118	CHODBA	3,84	KERAMICKÁ DLAŽBA	VNITŘNÍ OMÍTKA
119	SKLAD	4,96	KERAMICKÁ DLAŽBA	VNITŘNÍ OMÍTKA
120	SCHODIŠTĚ	6,77	KERAMICKÁ DLAŽBA	VNITŘNÍ OMÍTKA
122	PODESTA VSTUPU	1,38	VNĚJŠÍ DLAŽBA	VNĚJŠÍ BRIZOLIT ŠEDÝ
123	VNĚJŠÍ NÁKLAD. VÁHA	21,56	PLECH	
124	NÁJEZD DO DÍLNY	6,80	BETON	


MAGISTRÁT MĚSTA OPAVY
odbor výstavby

3

Dokumentace/projektová dokumentace byla ověřena
a je součástí souhlasu/rozhodnutí
sp.zn. VYST/ 206/1/2019 ze dne 11.12.2019

Vypracoval Ing. Danek	Zodp. projektant Ing. Danek	Tech. kontrola Ing. Stanislav Daněk	Ing. Stanislav Daněk projektční kancelář U lučního mlýna 6, Opava 5 IČO: 10629149
Kreslil Ing. Danek			formát 2A4
Investor Hoštická a.s. Výhon 182, Velké Hoštice			datum 10/2019
Akce			účel DSP
Stavební úpravy provozní budovy parc. č. 797/2, Velké Hoštice			č. zakázky 8510/19
			č. kopie
			archivní č. 8510/19 - D.1
Obsah výkresu Půdorys 1. N.P.			Měřítko 1:100 Č. výkresu 3

PŮDORYS PODKROVÍ

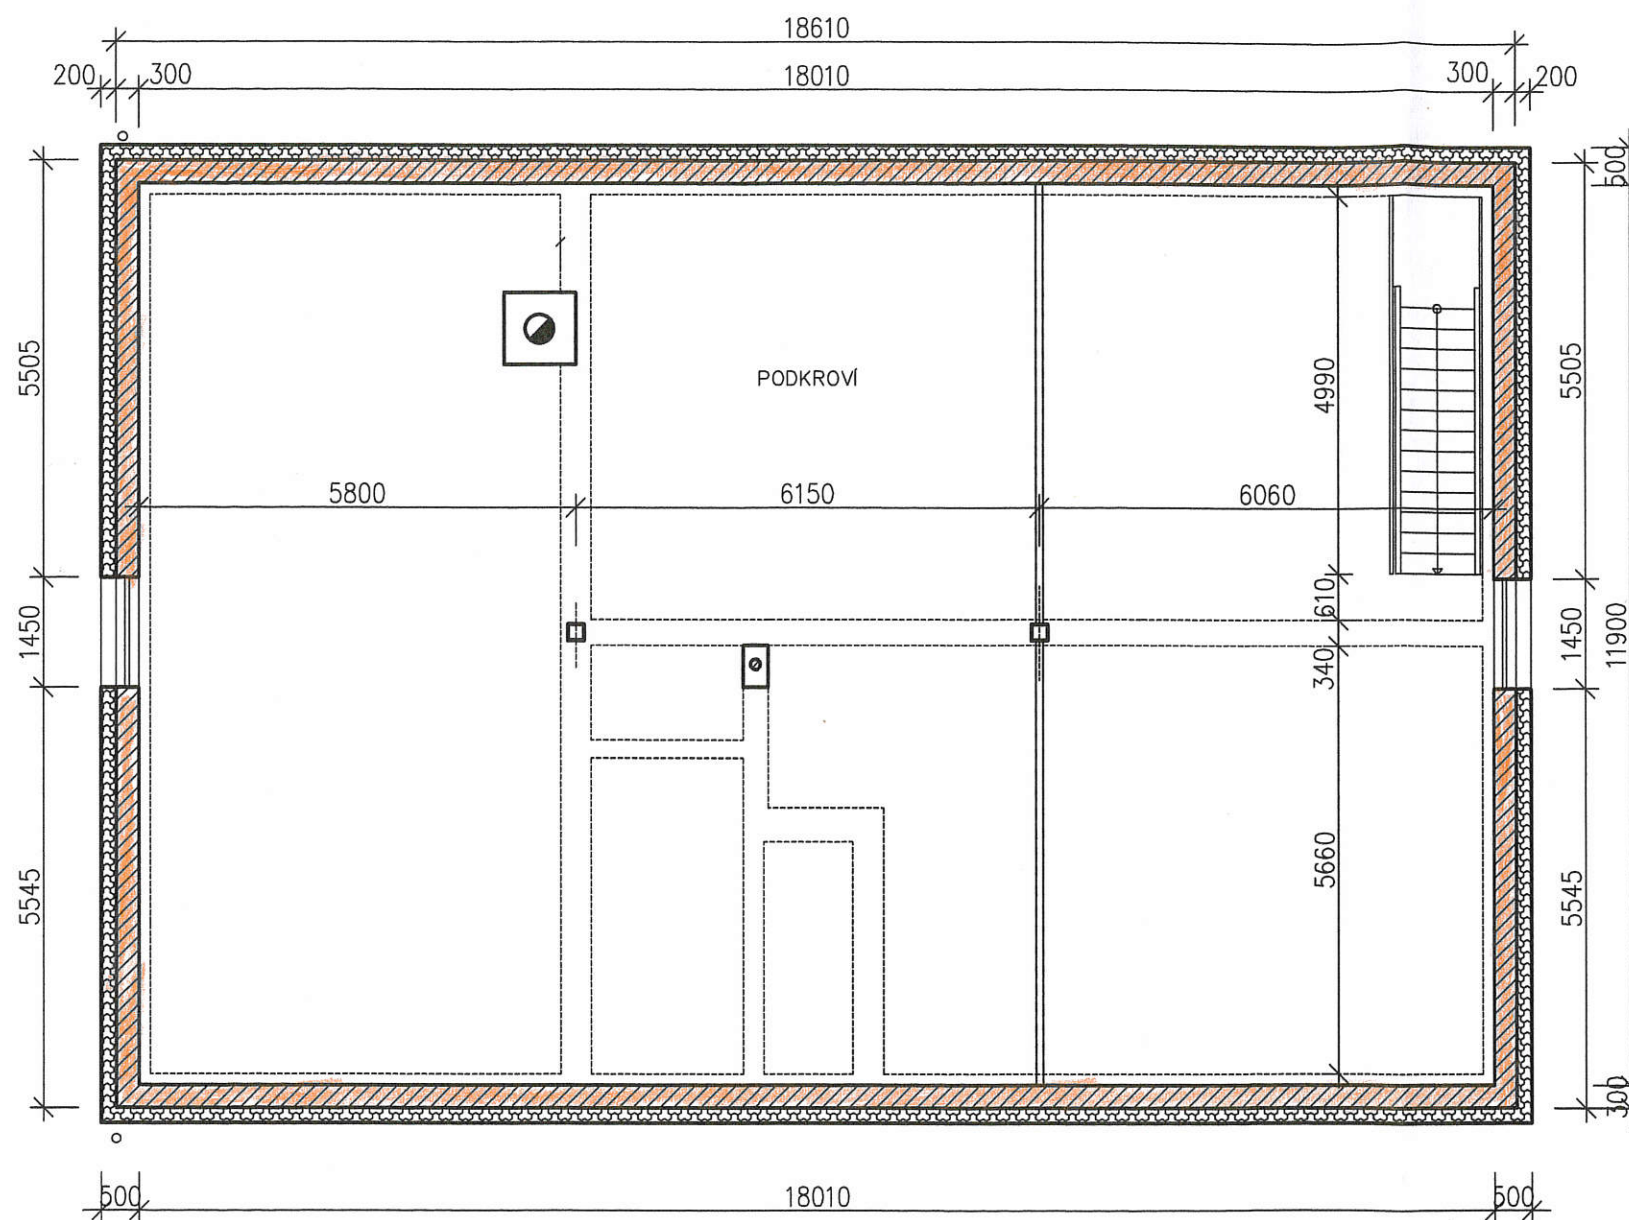

LEGENDA MATERIÁLU:


- | | |
|---|-----------------------|
|  | Stávající zdivo |
|  | Pórobetonové tvárnice |
|  | Tepelná izolace |
|  | Bourání |

MAGISTRÁT MĚSTA OPAVY
odbor výstavby


Dokumentace/projektová dokumentace byla ověřena
a je součástí souhlasu/rozhodnutí
sp.zn. VYST/ 200.11/po 19/16 ze dne 11. 11. 2016

Vypracoval Ing. Danek	Zodp. projektant Ing. Daněk	Tech. kontrola 	Ing. Stanislav Daněk projektční kancelář U lučnického mlýna 6, Opava 5 IČO: 10629149
Kreslil Ing. Daněk			
Investor Hoštická a.s. Výhon 182, Velké Hoštice	formát		2A4
Akce	datum		10/2019
Stavební úpravy provozní budovy parc. č. 797/2, Velké Hoštice	účel		DSP
	č. zakázky		8510/19
	č. kopie		
Obsah výkresu	archivní č.		8510/19 – D.1
Půdorys podkroví	měřítko	č. výkresu	
	1:100	4	

PŘÍČNÝ ŘEZ B – B

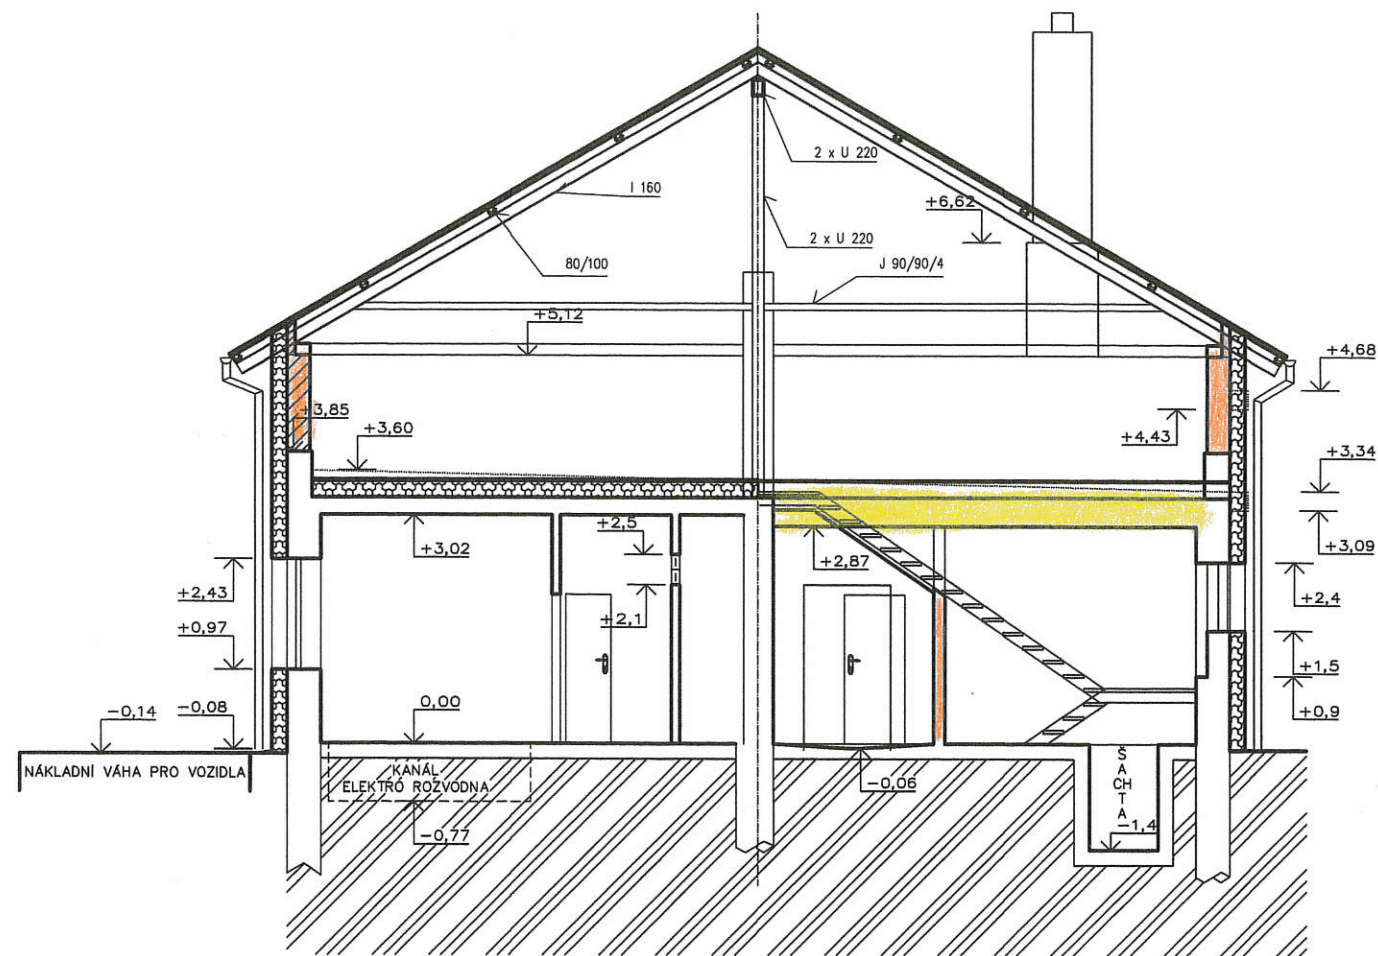

PŘÍČNÝ ŘEZ A – A

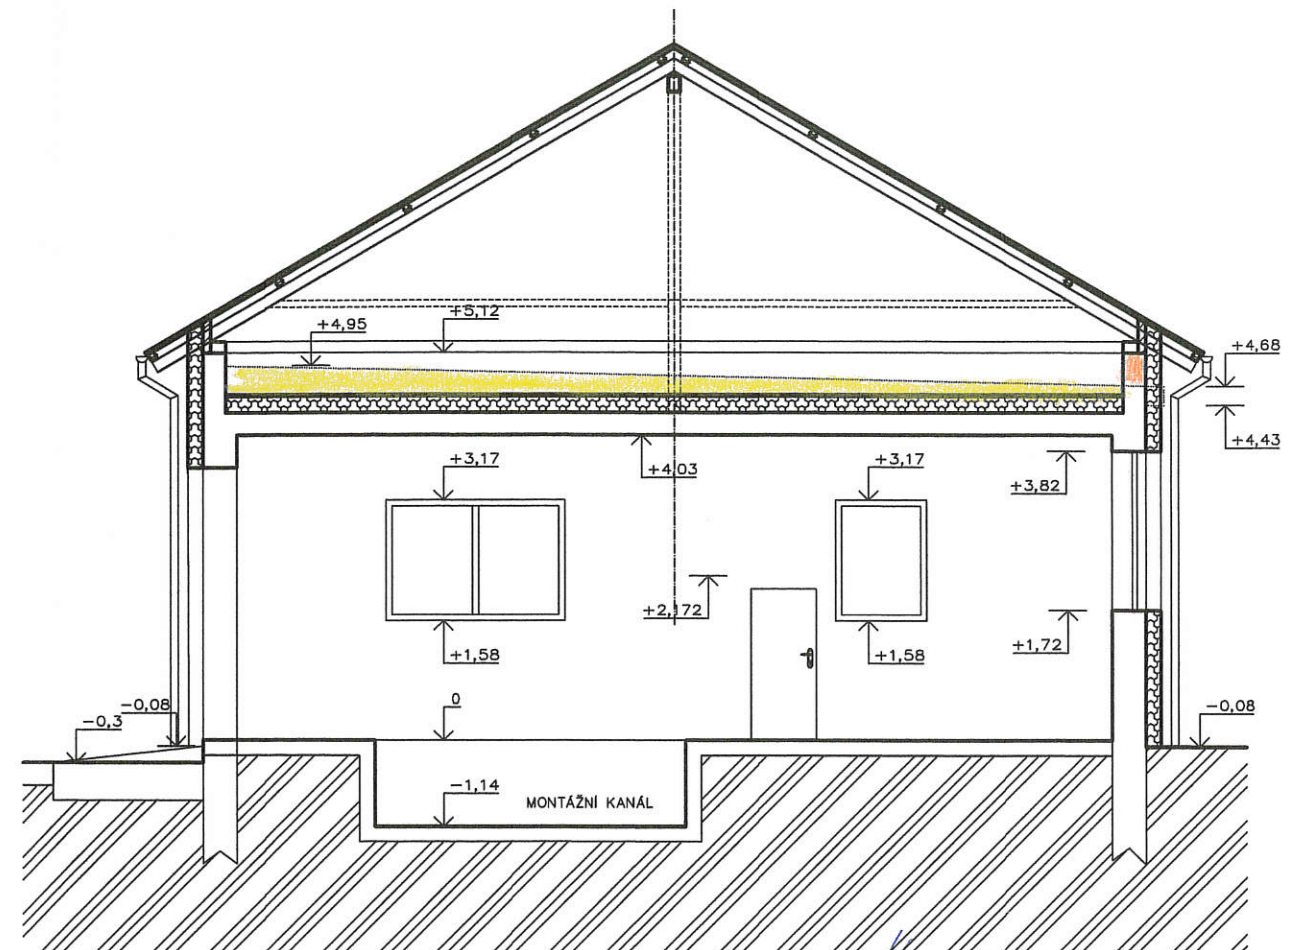

LEGENDA MATERIÁLU:


	Stávající zdivo
	Pórobetonové tvárnice
	Tepelná izolace
	Bourání

MAGISTRÁT MĚSTA OPAVY
odbor výstavby


Dokumentace/projektová dokumentace byla ověřena
a je součástí souhlasu/rozhodnutí
sp.zn. VYST/... ze dne ...

Vypracoval Ing. Danek	Zodp. projektant Ing. Daněk	Tech. kontrola Ing. Stanislav Daněk	Ing. Stanislav Daněk projekční kancelář U lučnického mlýna 6, Opava 5 IČO: 10629149
Kreslil Ing. Daněk			formát 2A4
Investor Hořtická a.s. Výhon 182, Velké Hoštice			datum 10/2019
Akce Stavební úpravy provozní budovy parc. č. 797/2, Velké Hoštice			účel DSP
			č. zakázky 8510/19
			č. kopie
			archivní č. 8510/19 – D.1
Obsah výkresu Řez A-A, B-B			Měřítko 1:100
			Č. výkresu 5


PRŮČELÍ VÝCHODNÍ

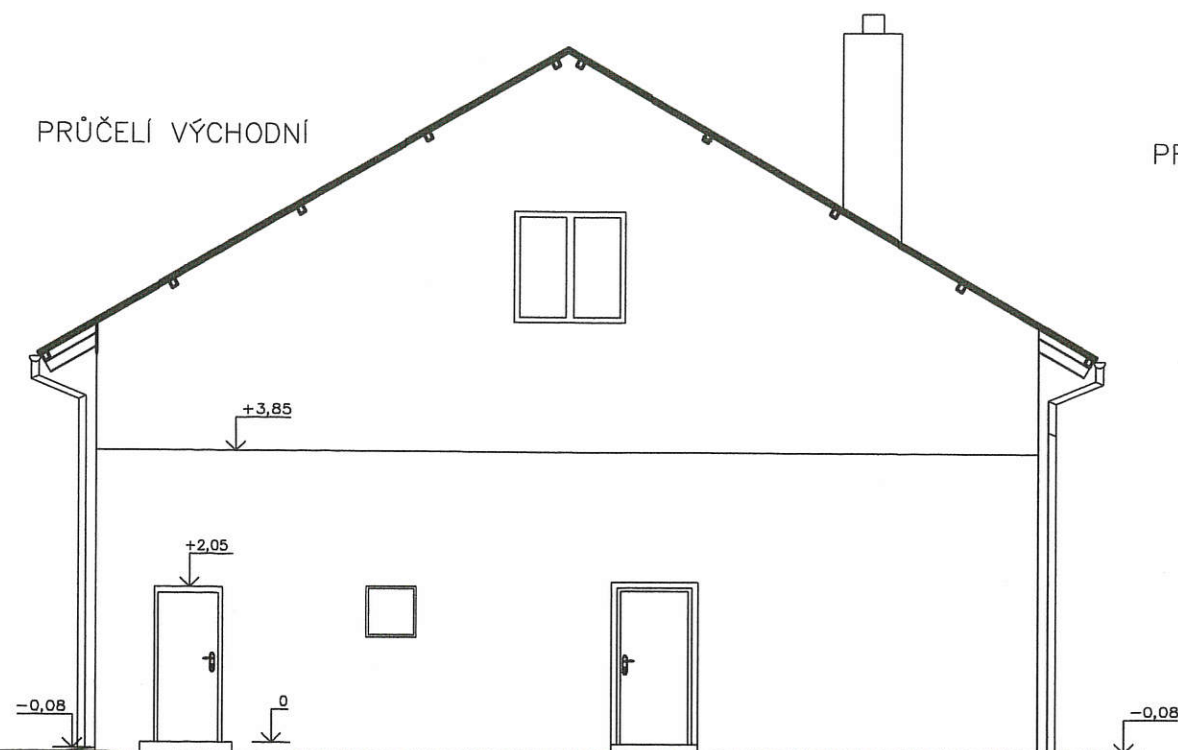


PRŮČELÍ JIŽNÍ

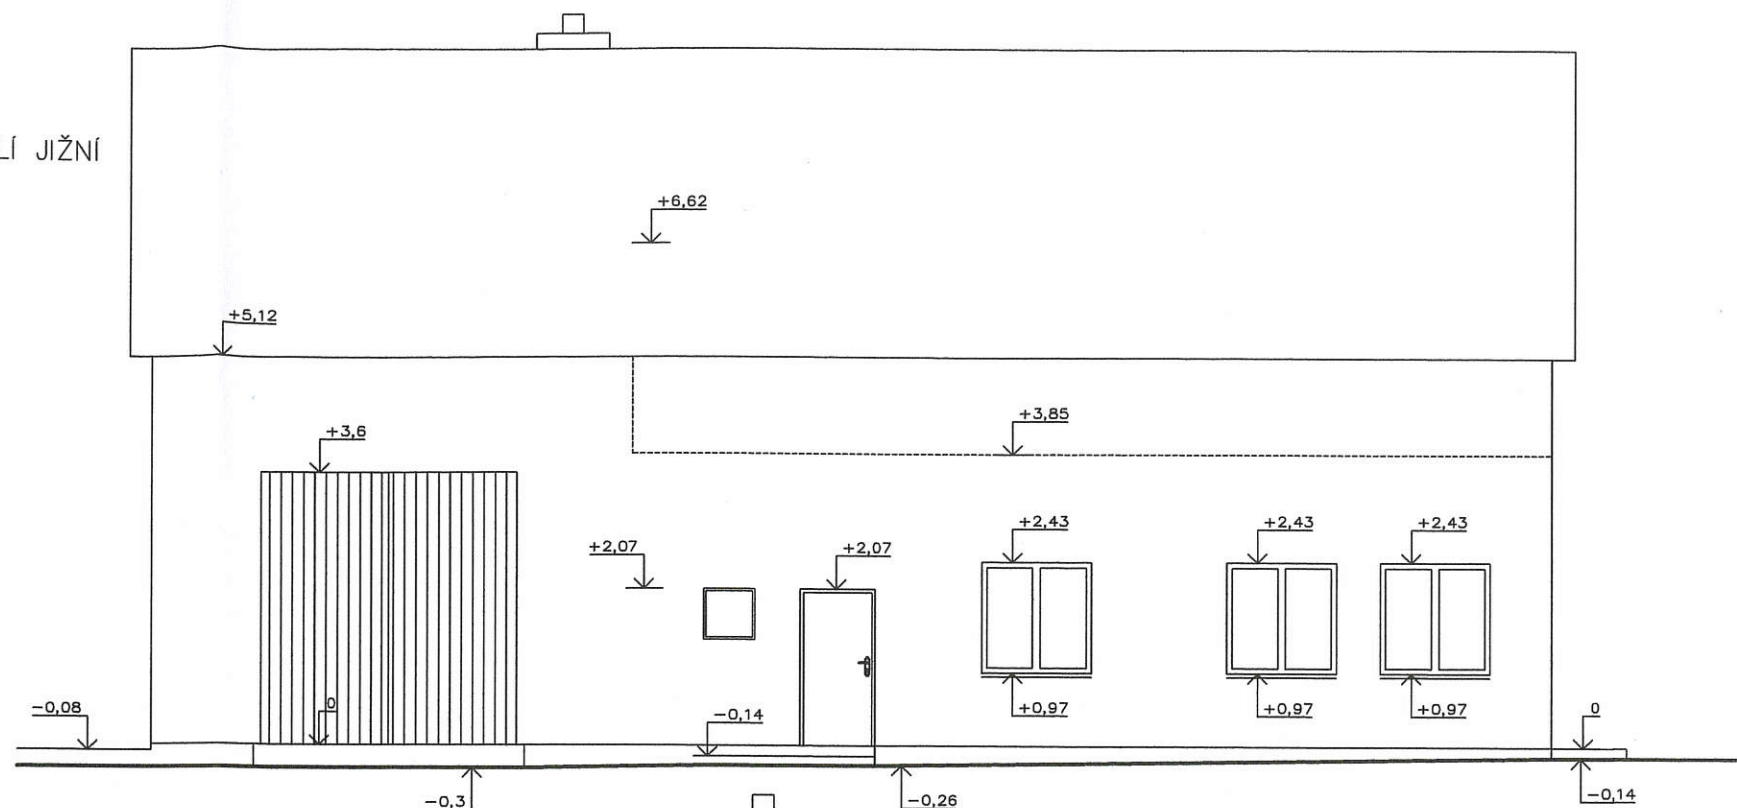

PRŮČELÍ SEVERNÍ

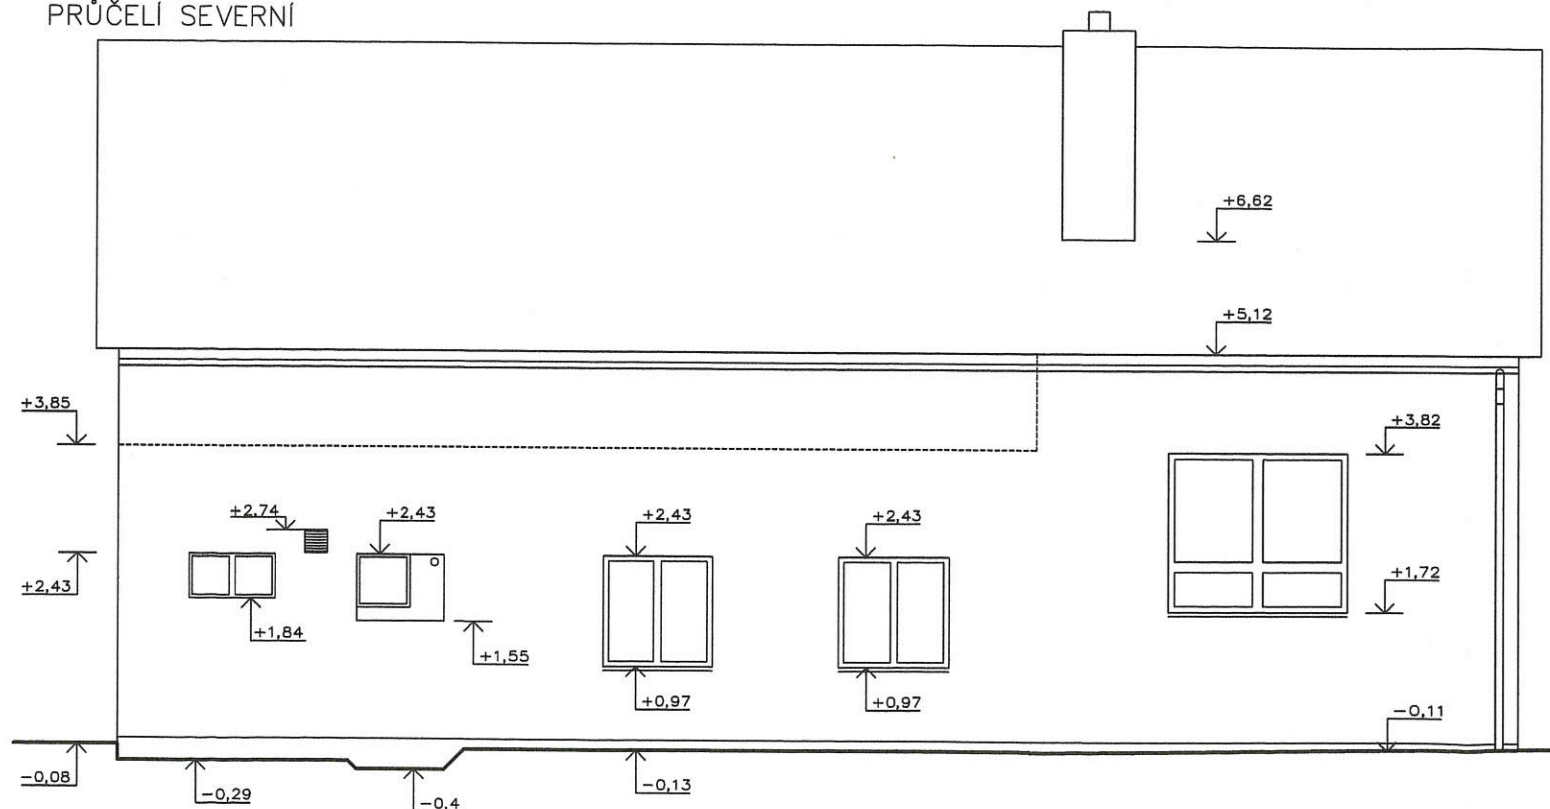

PRŮČELÍ ZÁPADNÍ

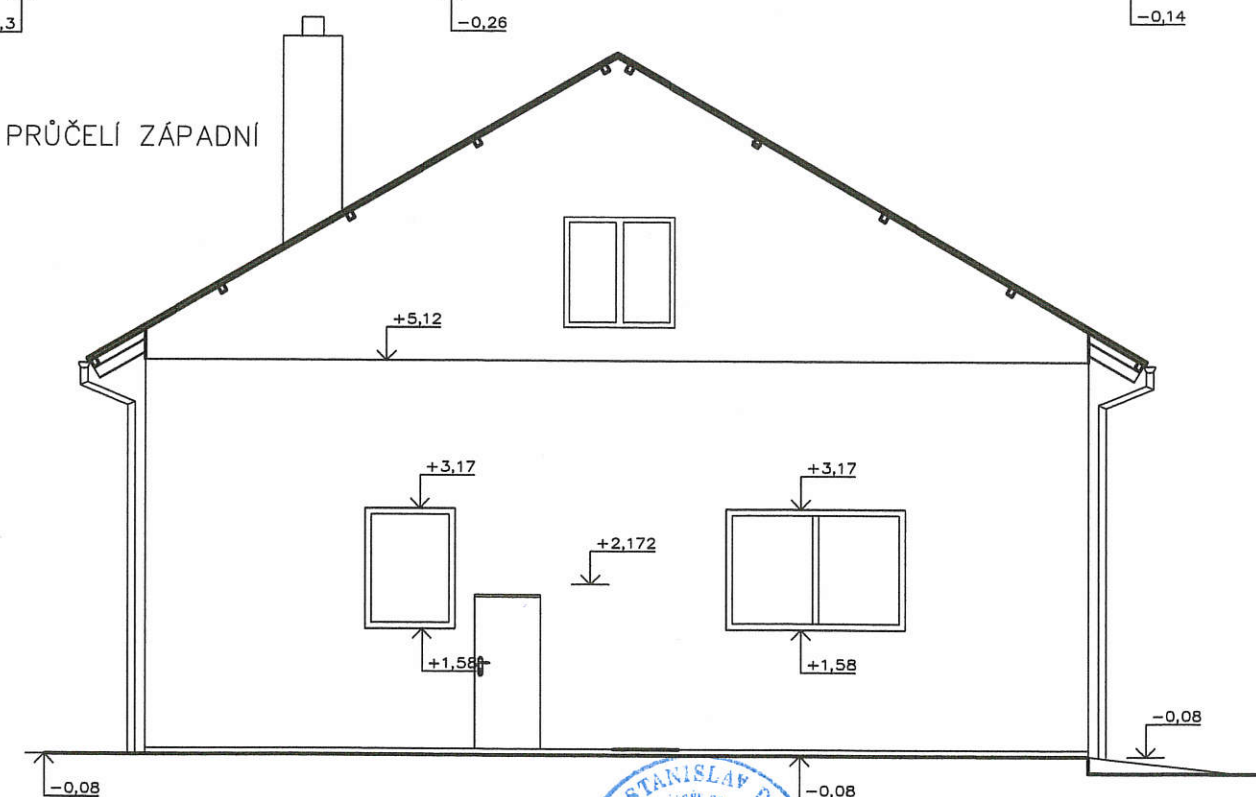

MAGISTRÁT MĚSTA OPAVY
odbor výstavby

3

Dokumentace/projektová dokumentace byla ověřena
a je součástí souhlasu/rozhodnutí
sp.zn. VYST/20611/2019/2 ze dne 11. 12. 2019

VNĚJŠÍ BŘIZOLITOVÁ OMÍTKA
KOMÍN – REŽNÉ ZDIVO
KRYTINA – TRAPÉZOVÝ PLECH

Vypracoval Ing. Danek	Zodp. projektant Ing. Daněk	Tech. kontrola Ing. Stanislav Daněk	Ing. Stanislav Daněk projekční kancelář U lučního mlýna 6, Opava 5 IČO: 10629149
Kreslil Ing. Daněk			formát 2A4
Investor Hořická a.s. Výhon 182, Velké Hoštice			datum 10/2019
Akce Stavební úpravy provozní budovy parc. č. 797/2, Velké Hoštice			účel DSP
			č. zakázky 8510/19
			č. kopie
			archivní č. 8510/19 – D.1
Obsah výkresu Pohledy			Měřítko 1:100
			Č. výkresu 6