


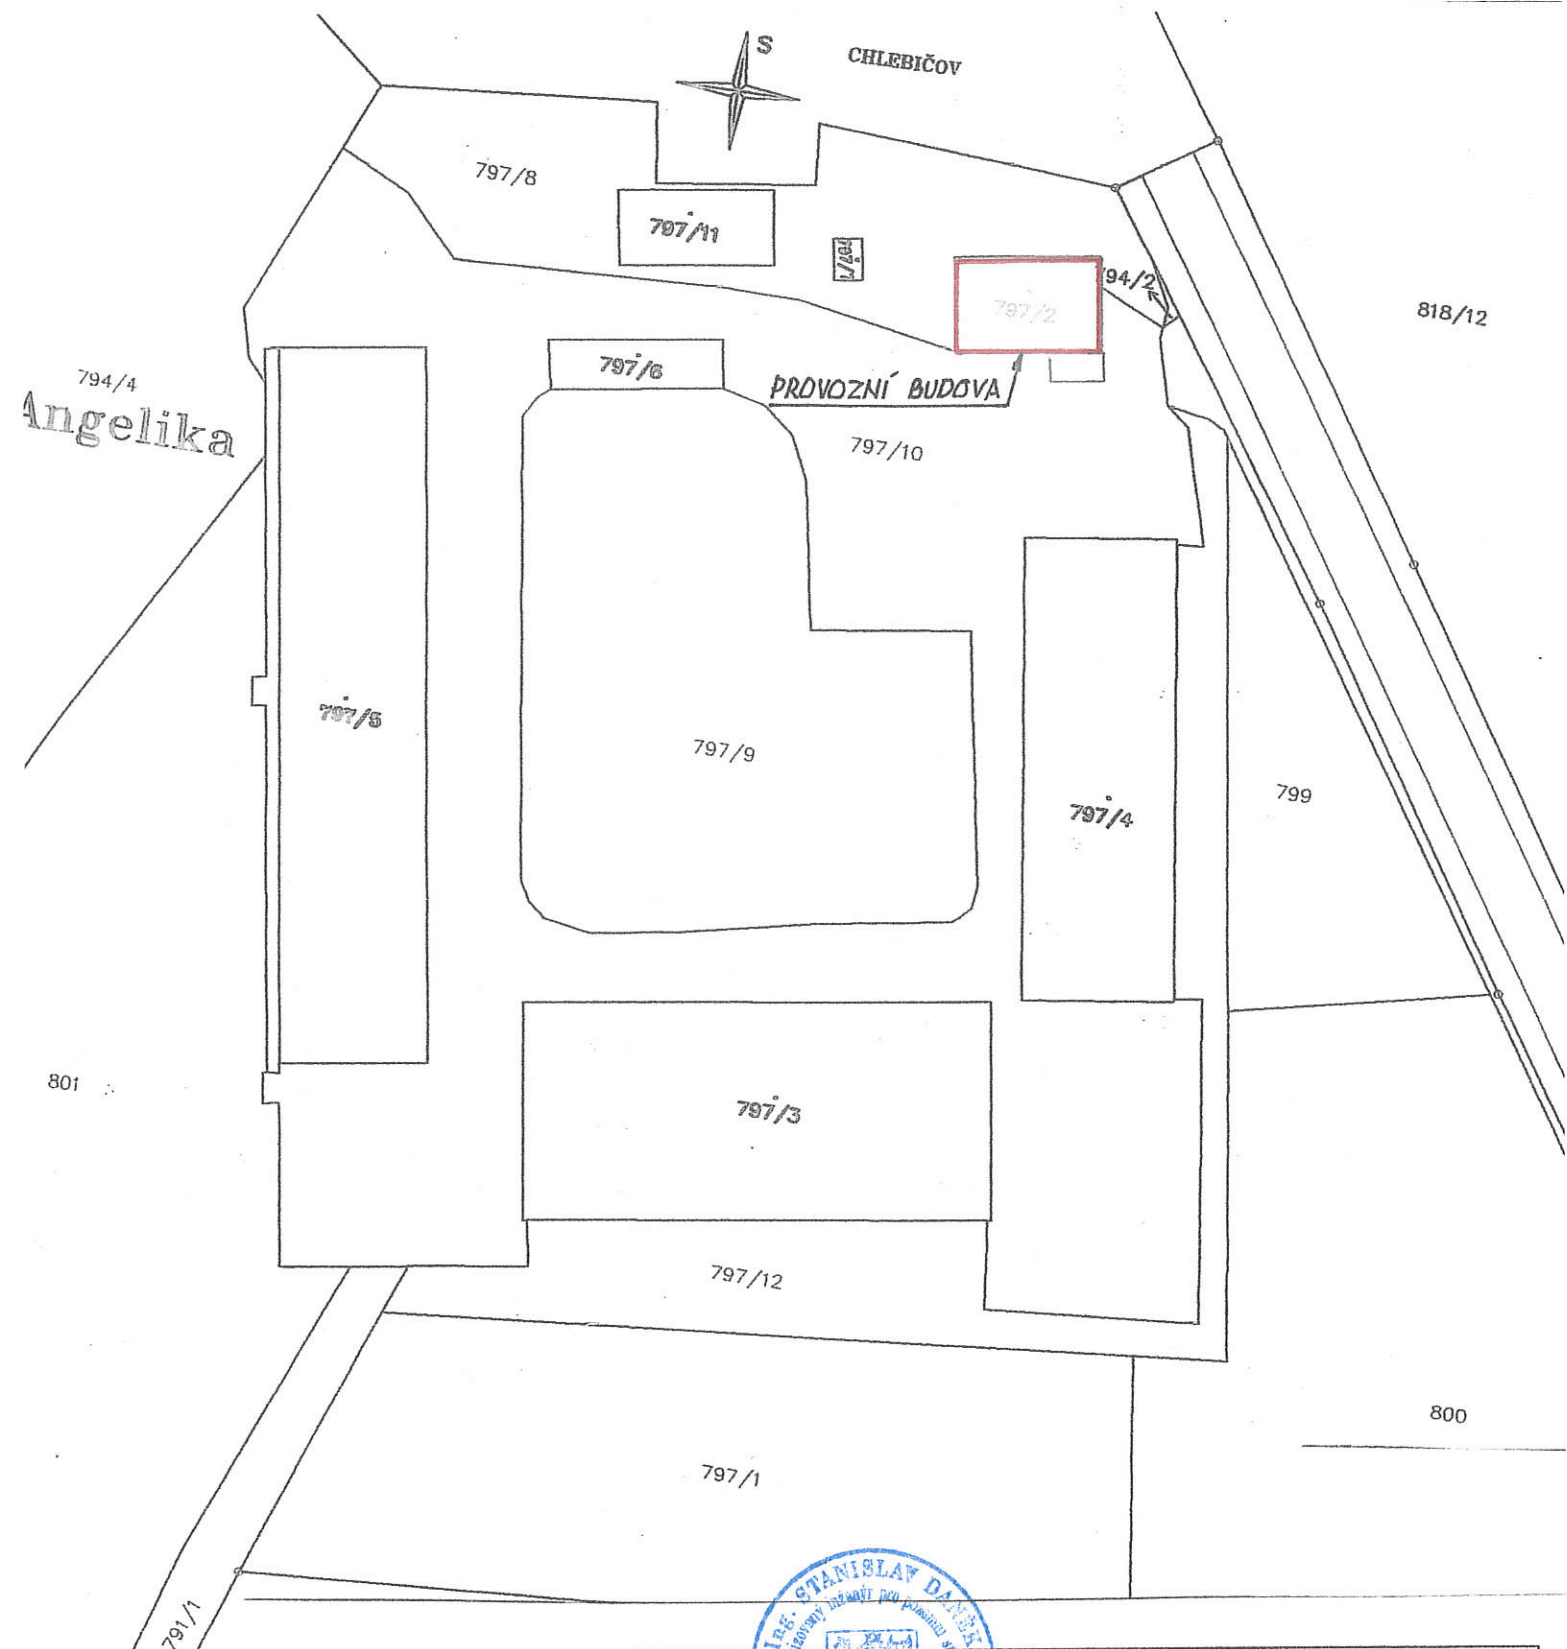

Vypracoval Ing. Danek	Zodp. projektant Ing. Daněk	Tech. kontrola 	Ing. Stanislav Daněk projektční kancelář U lučnického mlýna 6, Opava 5 IČO: 10629149	
Kreslil Ing. Daněk			formát	2A4
Investor Hoštická a.s. Výhon 182, Velké Hoštice			datum	10/2019
Akce	Stavební úpravy provozní budovy parc. č. 797/2, Velké Hoštice		účel	DSP
			č. zakázky	8510/19
			č. kopie	
			archivní č.	8510/19– D.1
Obsah výkresu	Situace		Měřítko 1:100	Č. výkresu 2