



PŮDORYS 1:100

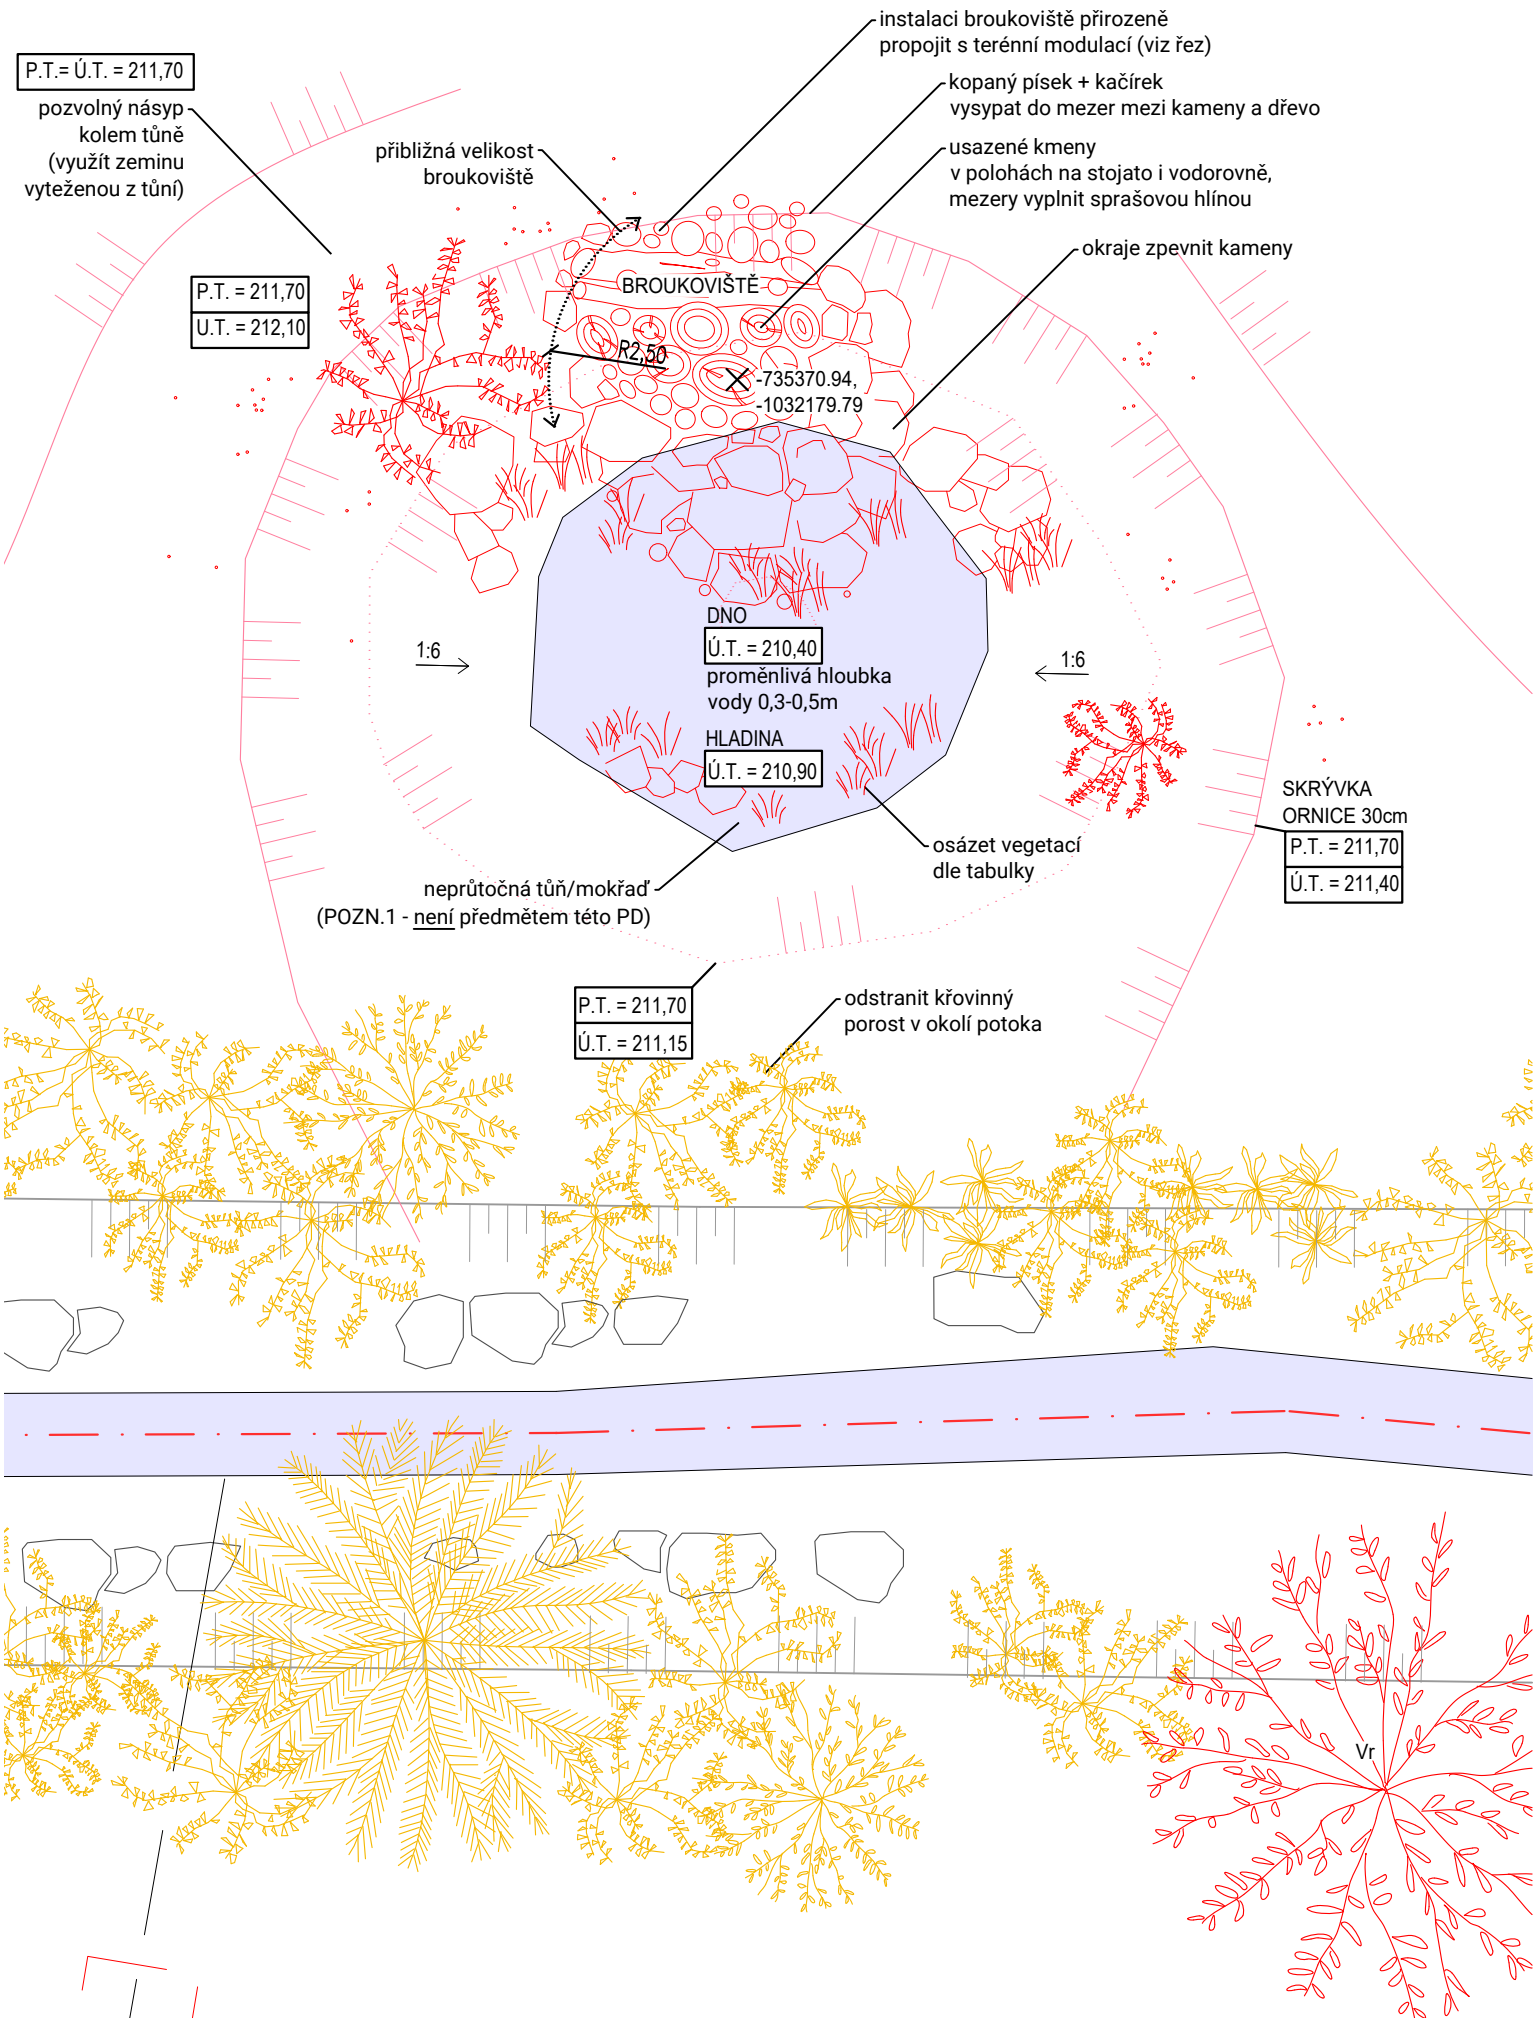


TABULKA NAVRŽ. VÝSADBY:

TŮŇ A BROUKOVIŠTĚ - BIOTOP PRO HMYZ A DROBNÉ PLAZY	
Kmeny pařezy, rozsochy usazené do prohlubně dle nákresu	
Kameny na okrajích a zpevňovací	
Sprašová hlína - vyplň mezer u usazených kmenů	
Písek jemný + kačírek - obsyp	
ROSTLINY	
Kyprej vrbice - <i>Lythrum salicaria</i>	3
Metlice trsnatá - <i>Deschampsia caespitosa</i>	10
Ostřice latnatá - <i>Carex panniculata</i>	7
Ostřice řízná - <i>Carex gracilis, acuta</i>	5
Ostřice třeslicová - <i>Carex brizoides</i>	10
Tužebník jilmový - <i>Filipandula ulmaria</i>	2
Kosatec žlutý	1
POČET ROSTLIN	38

SCHEMATICKÝ ŘEZ BROUKOVIŠTĚ S OKOLÍM:

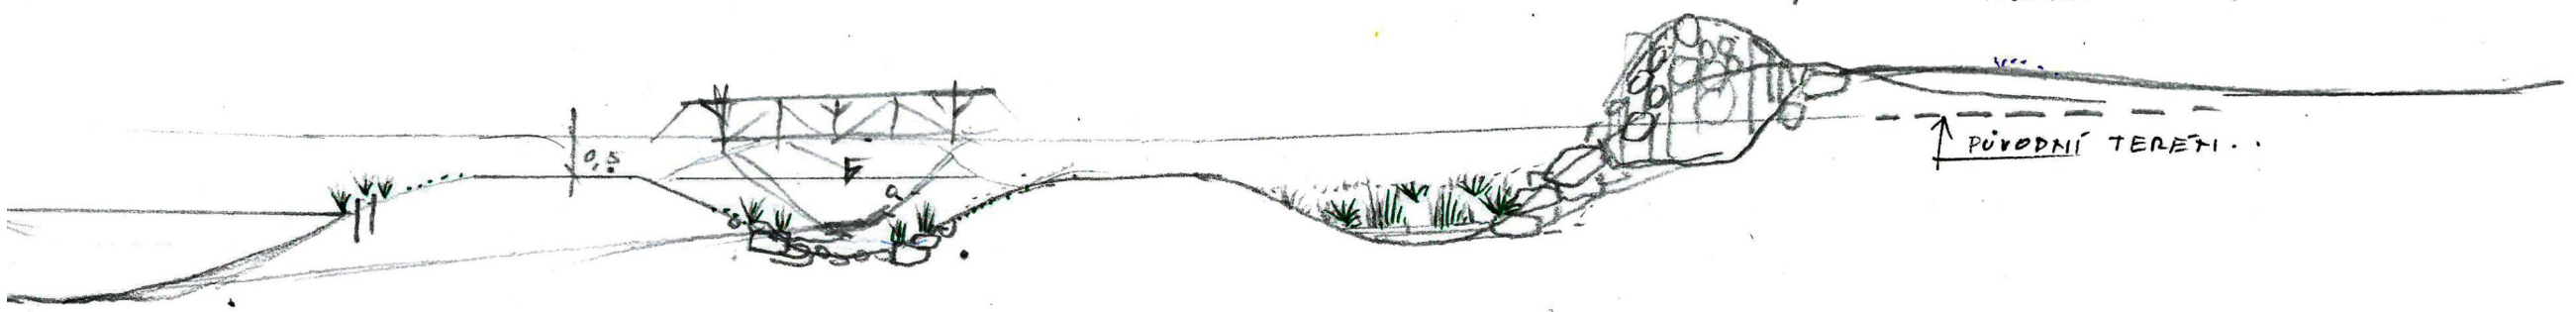

ŘEZ BROUKOVIŠTĚ:

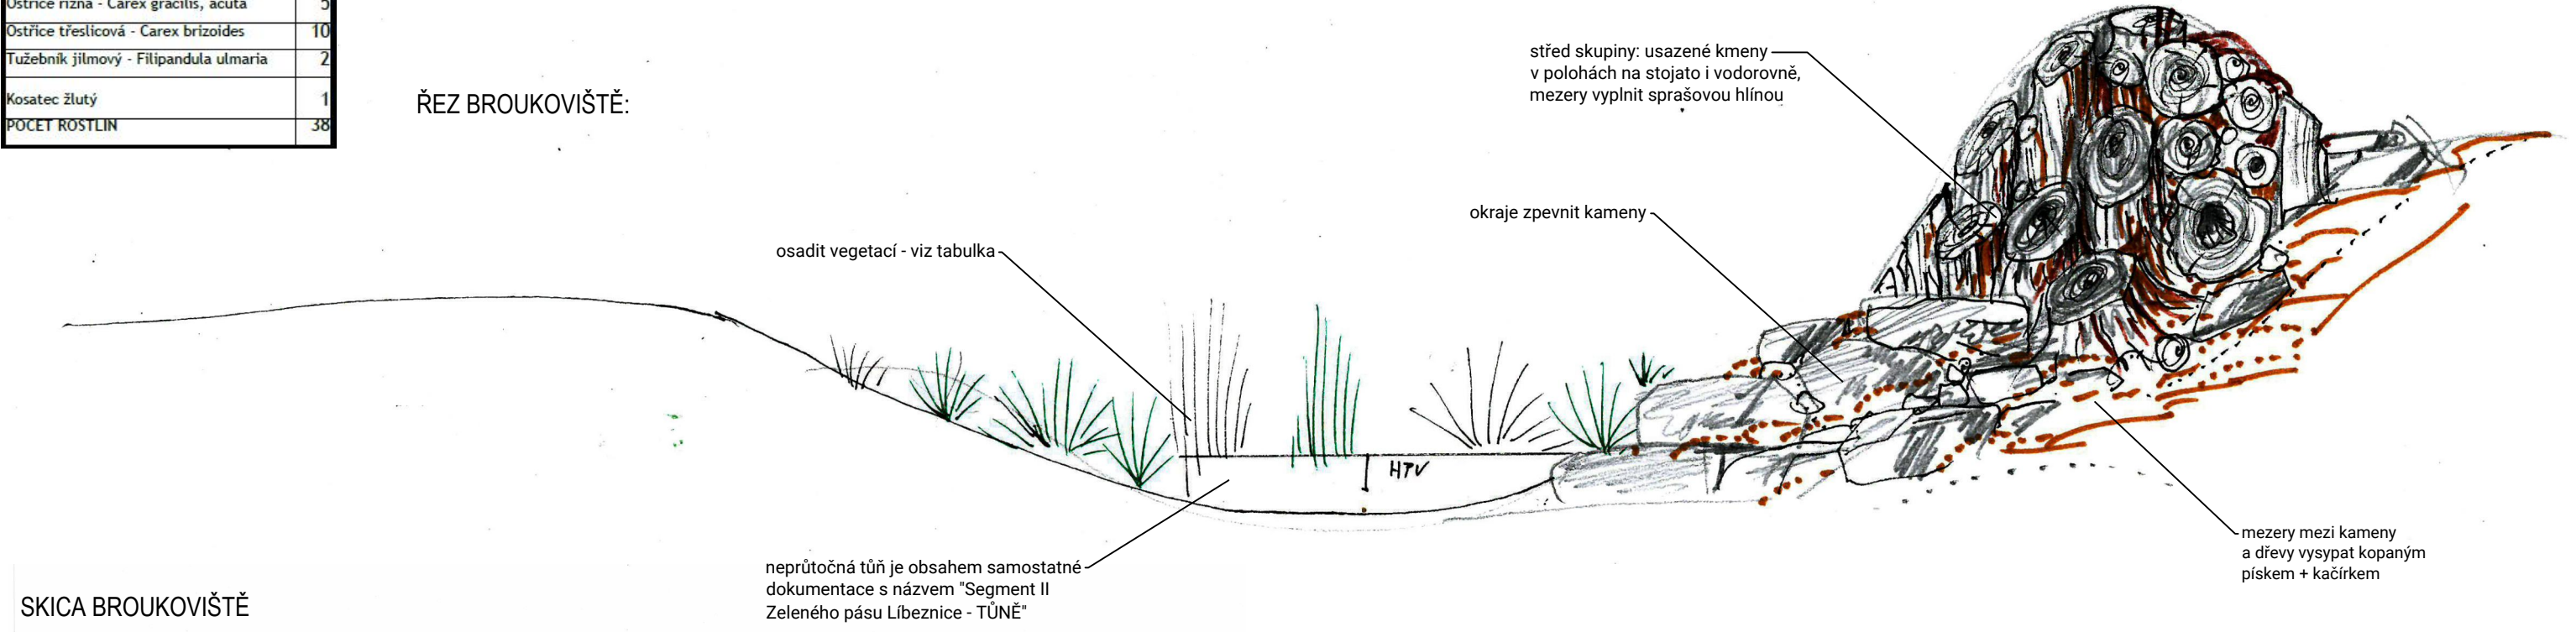

SKICA BROUKOVIŠTĚ



POZNÁMKY

1/ Stavba jedné neprůtočné (mokřad) a dvou průtočných tůní není předmětem této PD, je obsahem samostatné dokumentace s názvem "Segment II Zeleného pásu Líbeznice - TŮNĚ".

AUTOŘI: Ing. arch. Tereza Březovská Ing. arch. Jan Hájek Spolupráce: Ing. Jan Halík		PROJEKTANT ČÁSTI: MĚNU architekti s.r.o. Ing. arch. Tereza Březovská Ing. arch. Pavel Mahdal Ing. arch. Adela Křídlová Ing. Jan Halík		ZODPOVĚDNÝ PROJEKTANT: Ing. arch. Jan Hájek ČKA 03283		GENERÁLNÍ PROJEKTANT: Architecton s.r.o. Pštrossova 1921/9, Praha 1 Ing. arch. Jan Hájek Ing. arch. Johana Netřvalová		A
INVESTOR: Obec Líbeznice, Mělnická 43, 250 65 Líbeznice						POČET PARÉ: 0-6	PARÉ:	
AKCE: Segment II v okružním parku Zelený pás Líbeznice						STUPEŇ: DPS		
ČÁST: SADOVÉ ÚPRAVY A KRAJINA (SO.02)						DATUM: 4/2025	PŘÍLOHA ČÍSLO: D.2.04	
VÝKRES: DETAIL - BROUKOVIŠTĚ						MĚŘÍTKO: 1:100		