

DETAIL OPRAVY M17– DOPLNĚNÍ SPADLÉ KAMENNÉ HLAVY ZÍDKY



PORUCHA:


ULOMENÁ ČÁST HLAVY KAMENNÉ ZÍDKY V ÚSEKU CCA 1.75 M

ZPŮSOB OPRAVY:

- ODSTRANIT MECH A OČISTIT STYČNÉ PLOCHY KAMENNÉ ZÍDKY–ODSTRANIT PŮVODNÍ CEMENTOVOU MALTU
- KAMENY NAMOČIT A DOPLNIT DLE PŮVODNÍHO TVARU (1 ŘADU)
- PRO SPOJENÍ POUŽÍT CEMENTOVOU MALTU PÍSKOVOU
- PO ZATVRDNUTÍ A VYZRÁNÍ SPÁRY MEZI KAMENY VYSPÁROVAT

DODÁVKA KAMENŮ: 150/200/400–600 MM, KS 6–7
PLOCHA (DÉLKA SPÁROVÁNÍ): CCA 3.85 M
BOURÁNÍ (CEMENTOVÁ MALTA) CCA 0.025 M3
PRO SPÁROVÁNÍ POUŽÍT CEMENTOVOU PÍSKOVOU MALTU C20/25–XC2

PŮDORYS MÍSTA OPRAVY M17

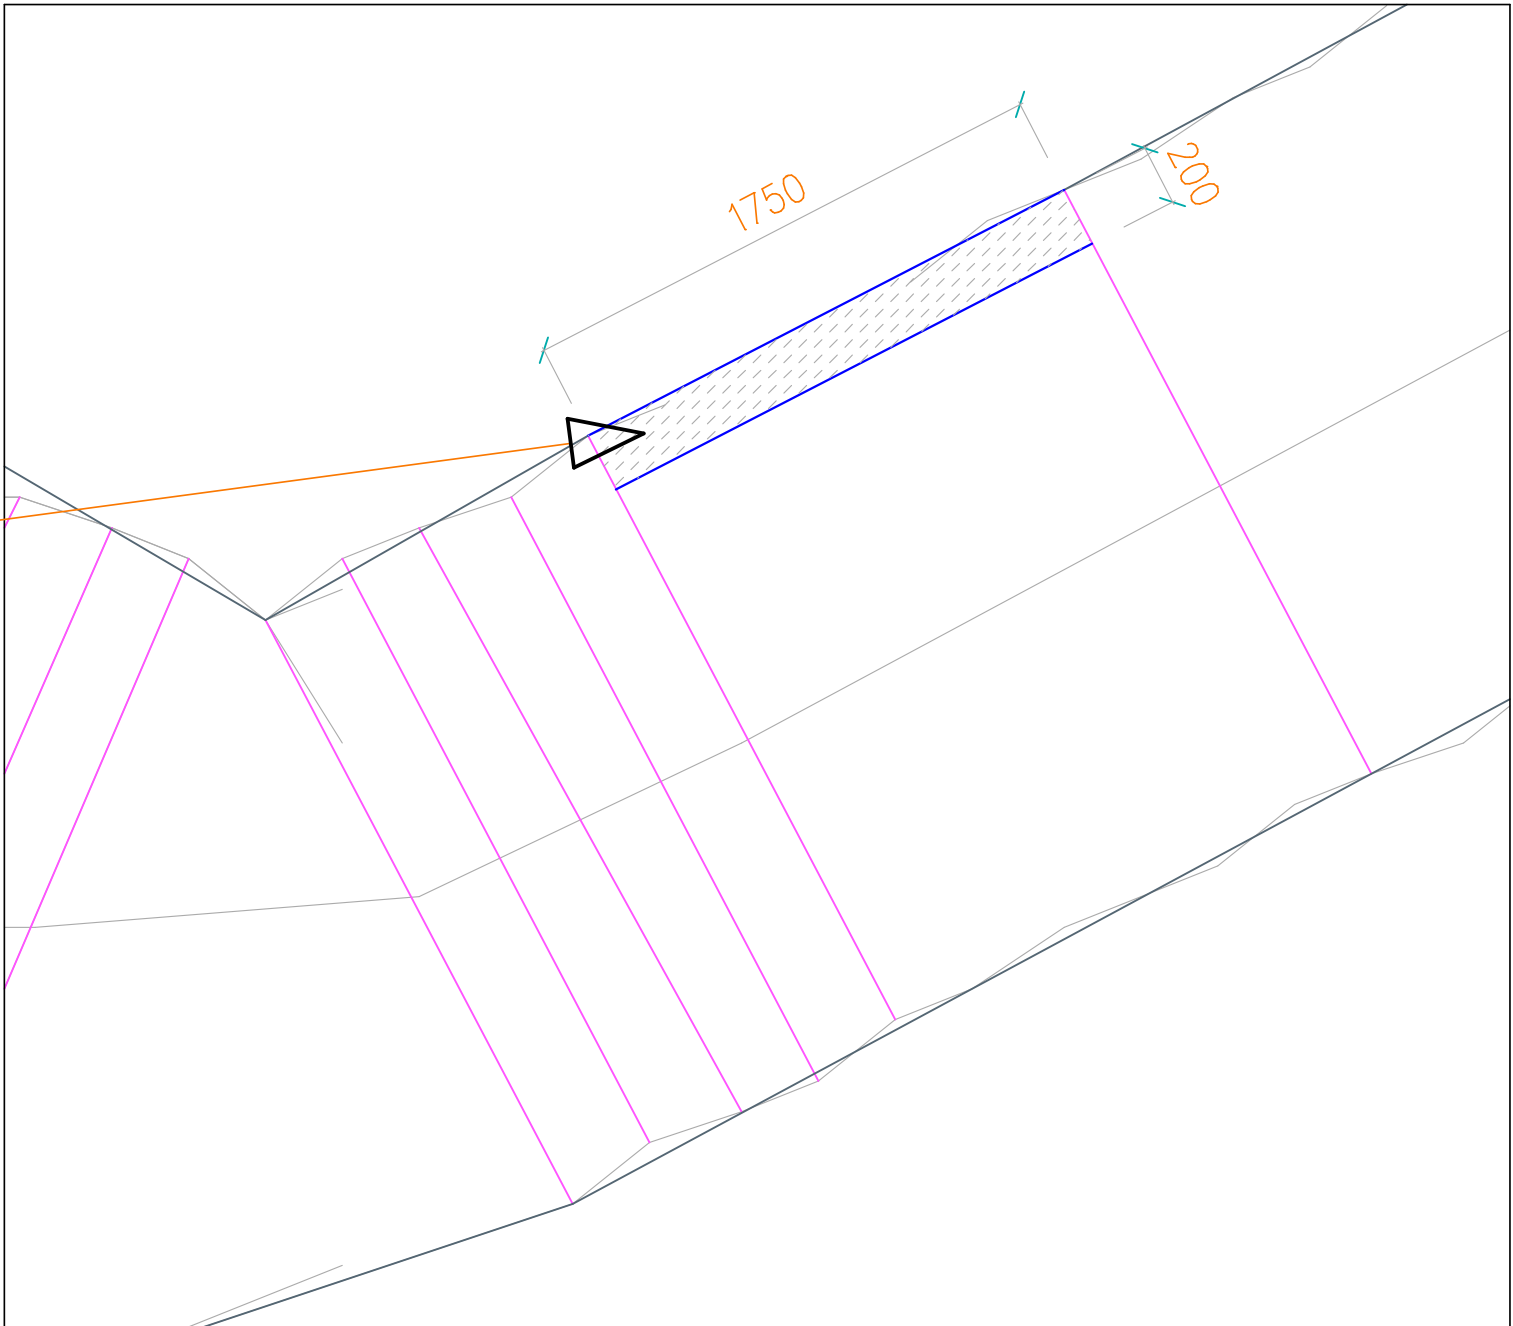

AKCE : HOLEČKOVY SADY V TÁBOŘE , REVITALIZACE		DATUM : 11/2012	VÝKR.Č.: 17
VÝKRES : DETAIL OPRAVY M17	MĚŘÍTKO: 1:25	VYPRACOVAL : ING. MIZERA	